


호남고속선 중리교_토공노반_7 (76.875~76.885 (L=10m)

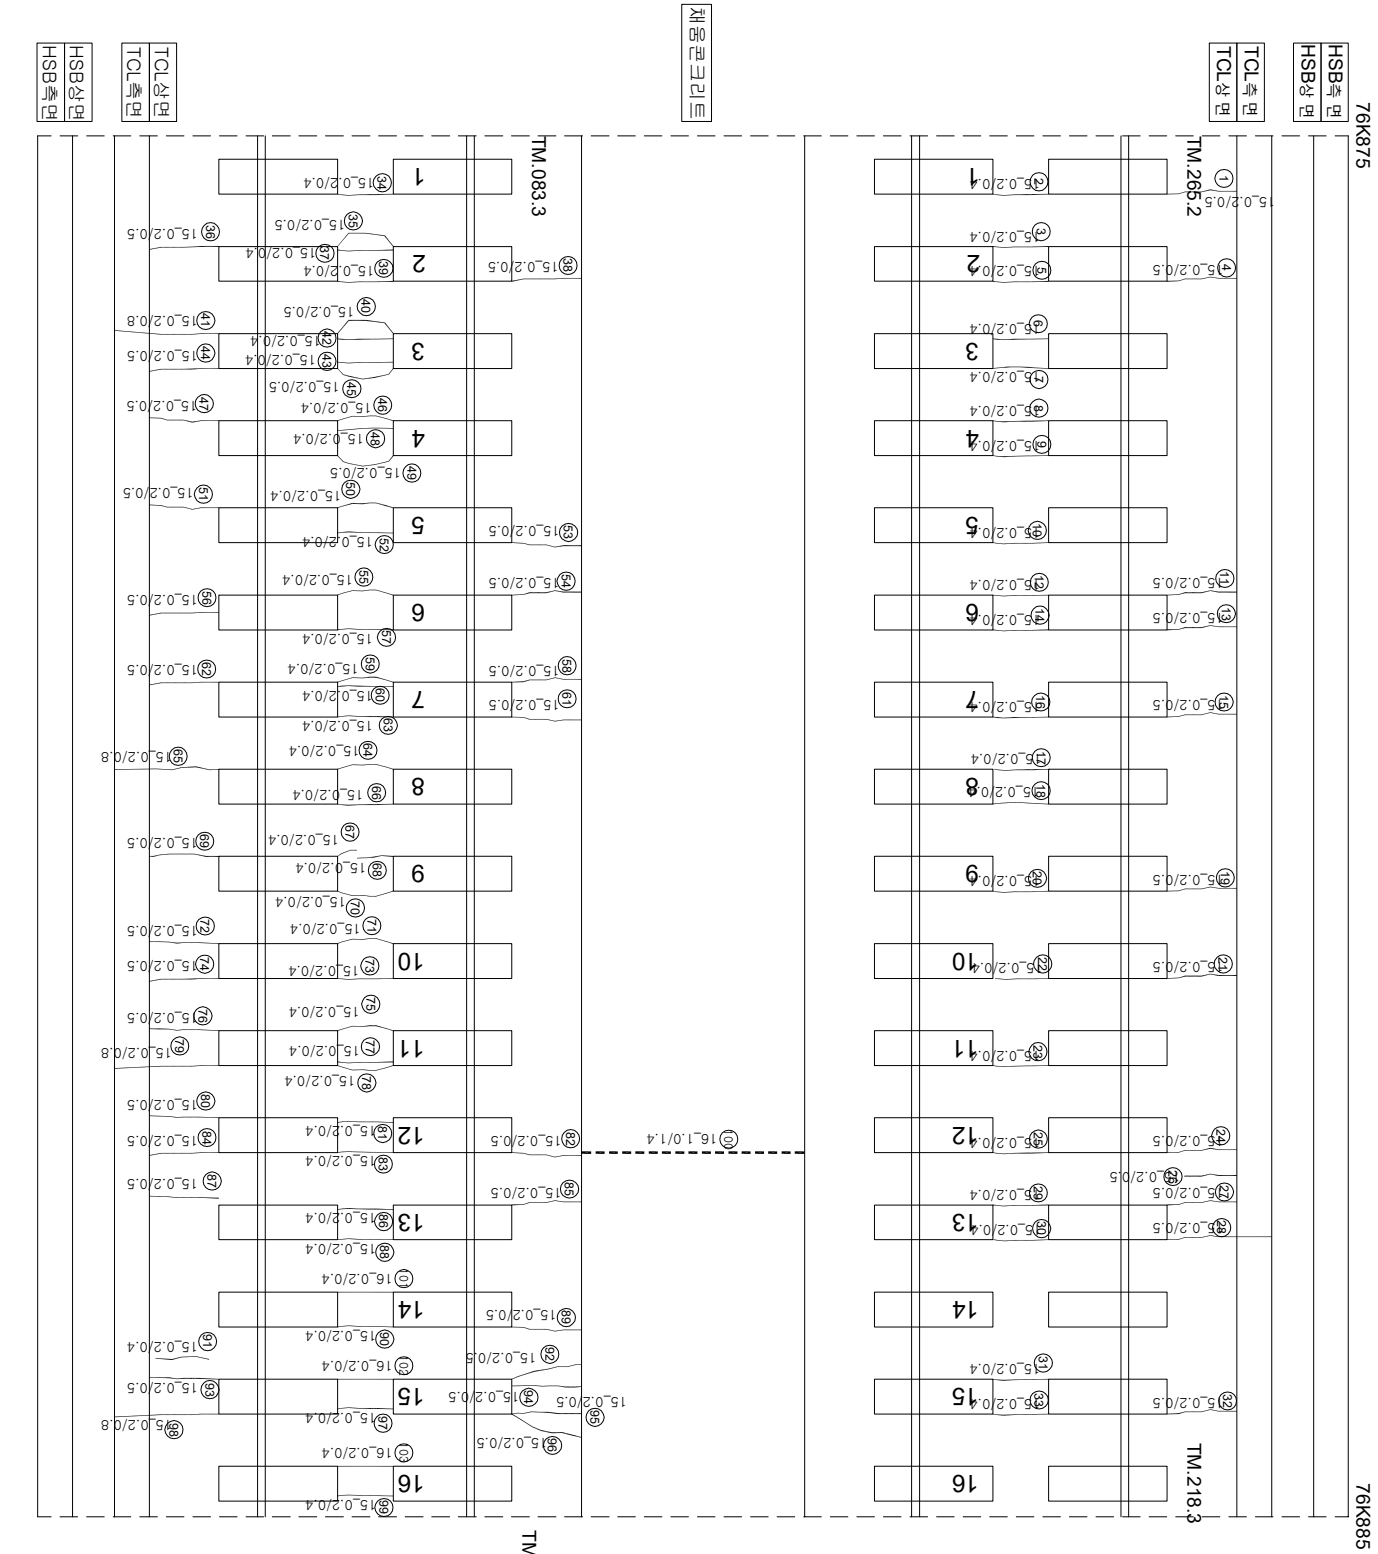

연번	순상	폭	연장	비고	연번	순상	폭	연장	비고
1	균열	0.2 mm	0.5 m	m	55	균열	0.2 mm	0.4 m	
2	균열	0.2 mm	0.4 m	m	56	균열	0.2 mm	0.5 m	
3	균열	0.2 mm	0.4 m	m	57	균열	0.2 mm	0.4 m	
4	균열	0.2 mm	0.5 m	m	58	균열	0.2 mm	0.5 m	
5	균열	0.2 mm	0.4 m	m	59	균열	0.2 mm	0.4 m	
6	균열	0.2 mm	0.4 m	m	60	균열	0.2 mm	0.4 m	
7	균열	0.2 mm	0.4 m	m	61	균열	0.2 mm	0.5 m	
8	균열	0.2 mm	0.4 m	m	62	균열	0.2 mm	0.5 m	
9	균열	0.2 mm	0.4 m	m	63	균열	0.2 mm	0.4 m	
10	균열	0.2 mm	0.4 m	m	64	균열	0.2 mm	0.4 m	
11	균열	0.2 mm	0.5 m	m	65	균열	0.2 mm	0.8 m	
12	균열	0.2 mm	0.4 m	m	66	균열	0.2 mm	0.4 m	
13	균열	0.2 mm	0.5 m	m	67	균열	0.2 mm	0.4 m	
14	균열	0.2 mm	0.4 m	m	68	균열	0.2 mm	0.4 m	
15	균열	0.2 mm	0.5 m	m	69	균열	0.2 mm	0.5 m	
16	균열	0.2 mm	0.4 m	m	70	균열	0.2 mm	0.4 m	
17	균열	0.2 mm	0.4 m	m	71	균열	0.2 mm	0.4 m	
18	균열	0.2 mm	0.4 m	m	72	균열	0.2 mm	0.5 m	
19	균열	0.2 mm	0.5 m	m	73	균열	0.2 mm	0.4 m	
20	균열	0.2 mm	0.4 m	m	74	균열	0.2 mm	0.5 m	
21	균열	0.2 mm	0.5 m	m	75	균열	0.2 mm	0.4 m	
22	균열	0.2 mm	0.4 m	m	76	균열	0.2 mm	0.5 m	
23	균열	0.2 mm	0.4 m	m	77	균열	0.2 mm	0.4 m	
24	균열	0.2 mm	0.5 m	m	78	균열	0.2 mm	0.4 m	
25	균열	0.2 mm	0.4 m	m	79	균열	0.2 mm	0.8 m	
26	균열	0.2 mm	0.5 m	m	80	균열	0.2 mm	0.5 m	
27	균열	0.2 mm	0.5 m	m	81	균열	0.2 mm	0.4 m	
28	균열	0.2 mm	0.5 m	m	82	균열	0.2 mm	0.5 m	
29	균열	0.2 mm	0.4 m	m	83	균열	0.2 mm	0.4 m	
30	균열	0.2 mm	0.4 m	m	84	균열	0.2 mm	0.5 m	
31	균열	0.2 mm	0.4 m	m	85	균열	0.2 mm	0.5 m	
32	균열	0.2 mm	0.5 m	m	86	균열	0.2 mm	0.4 m	
33	균열	0.2 mm	0.4 m	m	87	균열	0.2 mm	0.5 m	
34	균열	0.2 mm	0.4 m	m	88	균열	0.2 mm	0.4 m	
35	균열	0.2 mm	0.5 m	m	89	균열	0.2 mm	0.5 m	
36	균열	0.2 mm	0.5 m	m	90	균열	0.2 mm	0.4 m	
37	균열	0.2 mm	0.4 m	m	91	균열	0.2 mm	0.4 m	
38	균열	0.2 mm	0.5 m	m	92	균열	0.2 mm	0.5 m	
39	균열	0.2 mm	0.4 m	m	93	균열	0.2 mm	0.5 m	
40	균열	0.2 mm	0.5 m	m	94	균열	0.2 mm	0.5 m	
41	균열	0.2 mm	0.8 m	m	95	균열	0.2 mm	0.5 m	
42	균열	0.2 mm	0.4 m	m	96	균열	0.2 mm	0.5 m	
43	균열	0.2 mm	0.4 m	m	97	균열	0.2 mm	0.4 m	
44	균열	0.2 mm	0.5 m	m	98	균열	0.2 mm	0.8 m	
45	균열	0.2 mm	0.5 m	m	99	균열	0.2 mm	0.4 m	
46	균열	0.2 mm	0.4 m	m	100	균열	1.0 mm	1.4 m	
47	균열	0.2 mm	0.5 m	m	101	균열	0.2 mm	0.4 m	
48	균열	0.2 mm	0.4 m	m	102	균열	0.2 mm	0.4 m	
49	균열	0.2 mm	0.5 m	m	103	균열	0.2 mm	0.4 m	
50	균열	0.2 mm	0.4 m	m	104				
51	균열	0.2 mm	0.5 m	m	105				
52	균열	0.2 mm	0.4 m	m	106				
53	균열	0.2 mm	0.5 m	m	107				
54	균열	0.2 mm	0.5 m	m	108				

시행시공

한국철도공사

2017년도 호남고속선 오송-광주승정간 콘크리트케도 점검용역

(주)한국구조물안전연구원
(주)한국토목안전연구원
(재)한국건설품질연구원

이북영

김영기

연

0.220 (0.3mm이하 : 흑색)

0.420 (0.3mm초과 0.5mm이하 : 청색)

0.620 (0.5mm초과 1.0mm미만 : 적색)

1.020 (1.0mm이상 : 분홍색)

정확도상분리

양상

바리,바릭,파손

배태

재료분리

철근노출

누수,습윤부

시공이음분리,층분리

한국철도공사

KORAIL

KOREA RAILROAD