


9 (76.895~76.905 (L=10m))

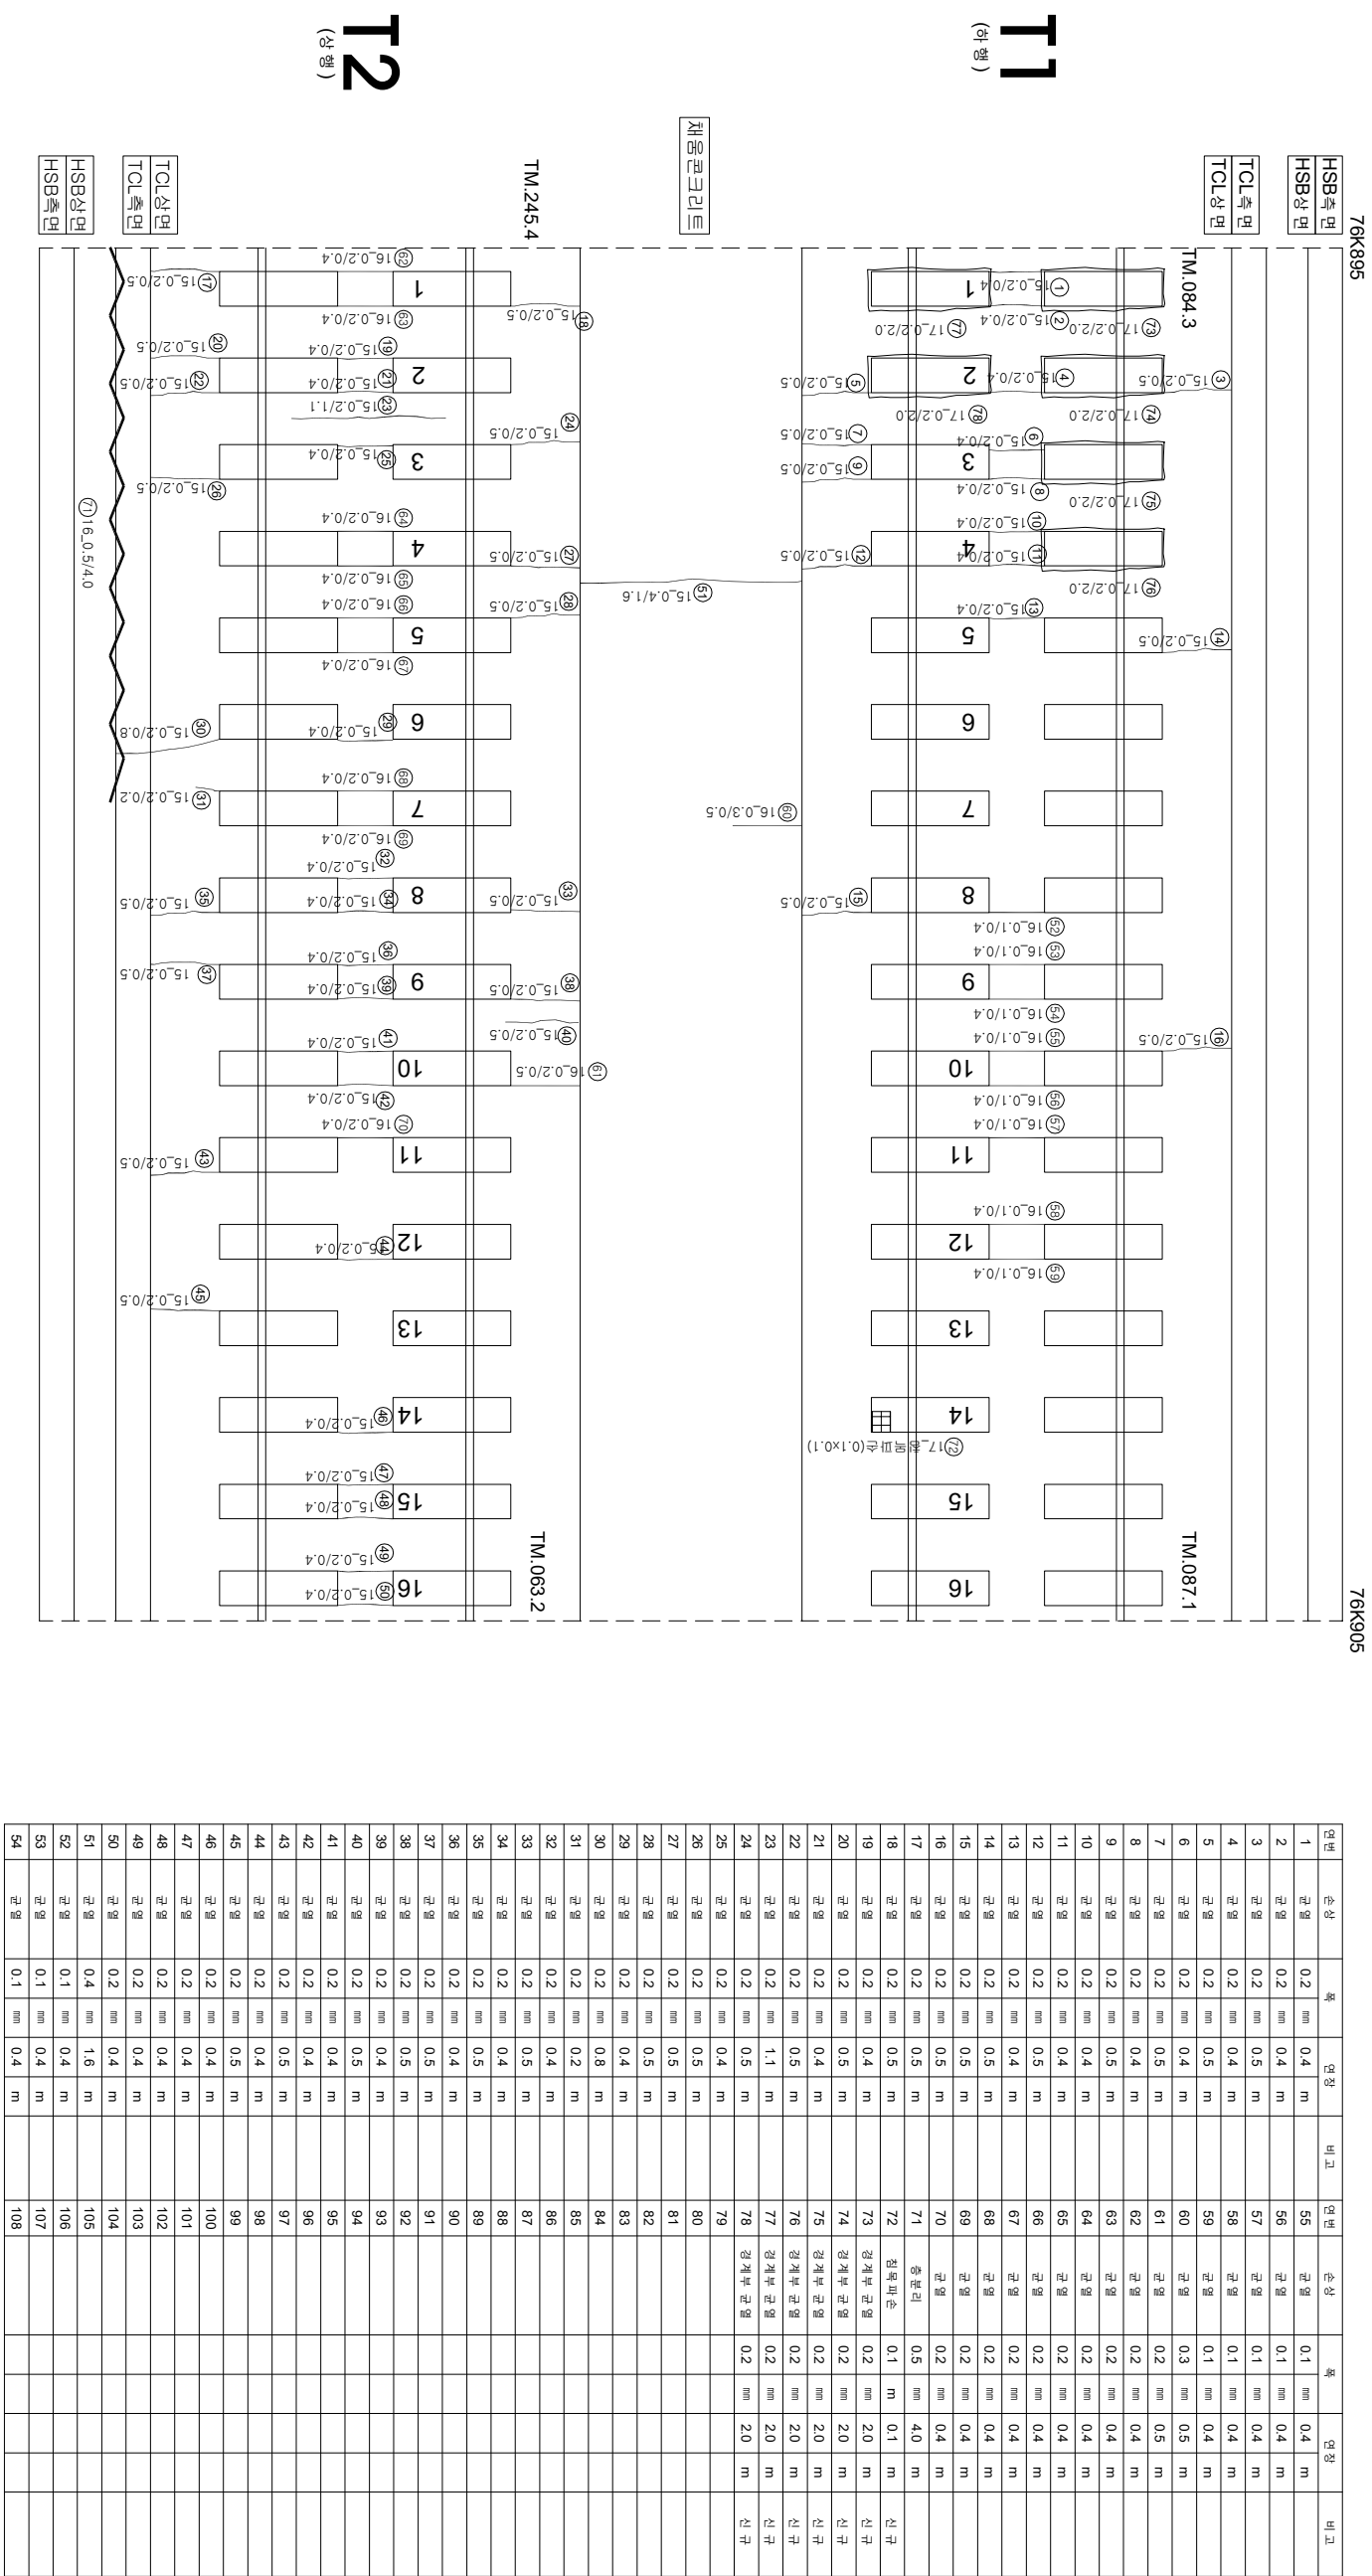

시행사	영역	영역	영역	사	장	장	단	
					개설 책임자	분야별 책임자		
KORAIL KOREA RAILROAD 한국철도공사	2017년도 호남고속선 오송-광주승정간 콘크리트케도 점검용역	(주) 한국구조물안전연구원 (주) 한국국토안전연구원 (재) 한국건설품질연구원	이 박 영 김 원 강 김 경 기 윤 석 기	0220 (0.3m이하 : 흑색)	점목도상판리			
						0420 (0.3m초과 0.5m이하 : 청색)	망상	
						0620 (0.5m초과 1.0m이하 : 적색)	박리, 박락, 파손	
						1020 (1.0m이상 : 분홍색)	백태	
						0220 (0.3m이하 : 흑색)	재료판리	
						0420 (0.3m초과 0.5m이하 : 청색)	철근노출	
0620 (0.5m초과 1.0m이하 : 적색)	부수, 슬럼프							
	1020 (1.0m이상 : 분홍색)	시공미흡판리, 종판리						