


호남고속선 의령제1교-26(77.229~77.236km, S6-1)

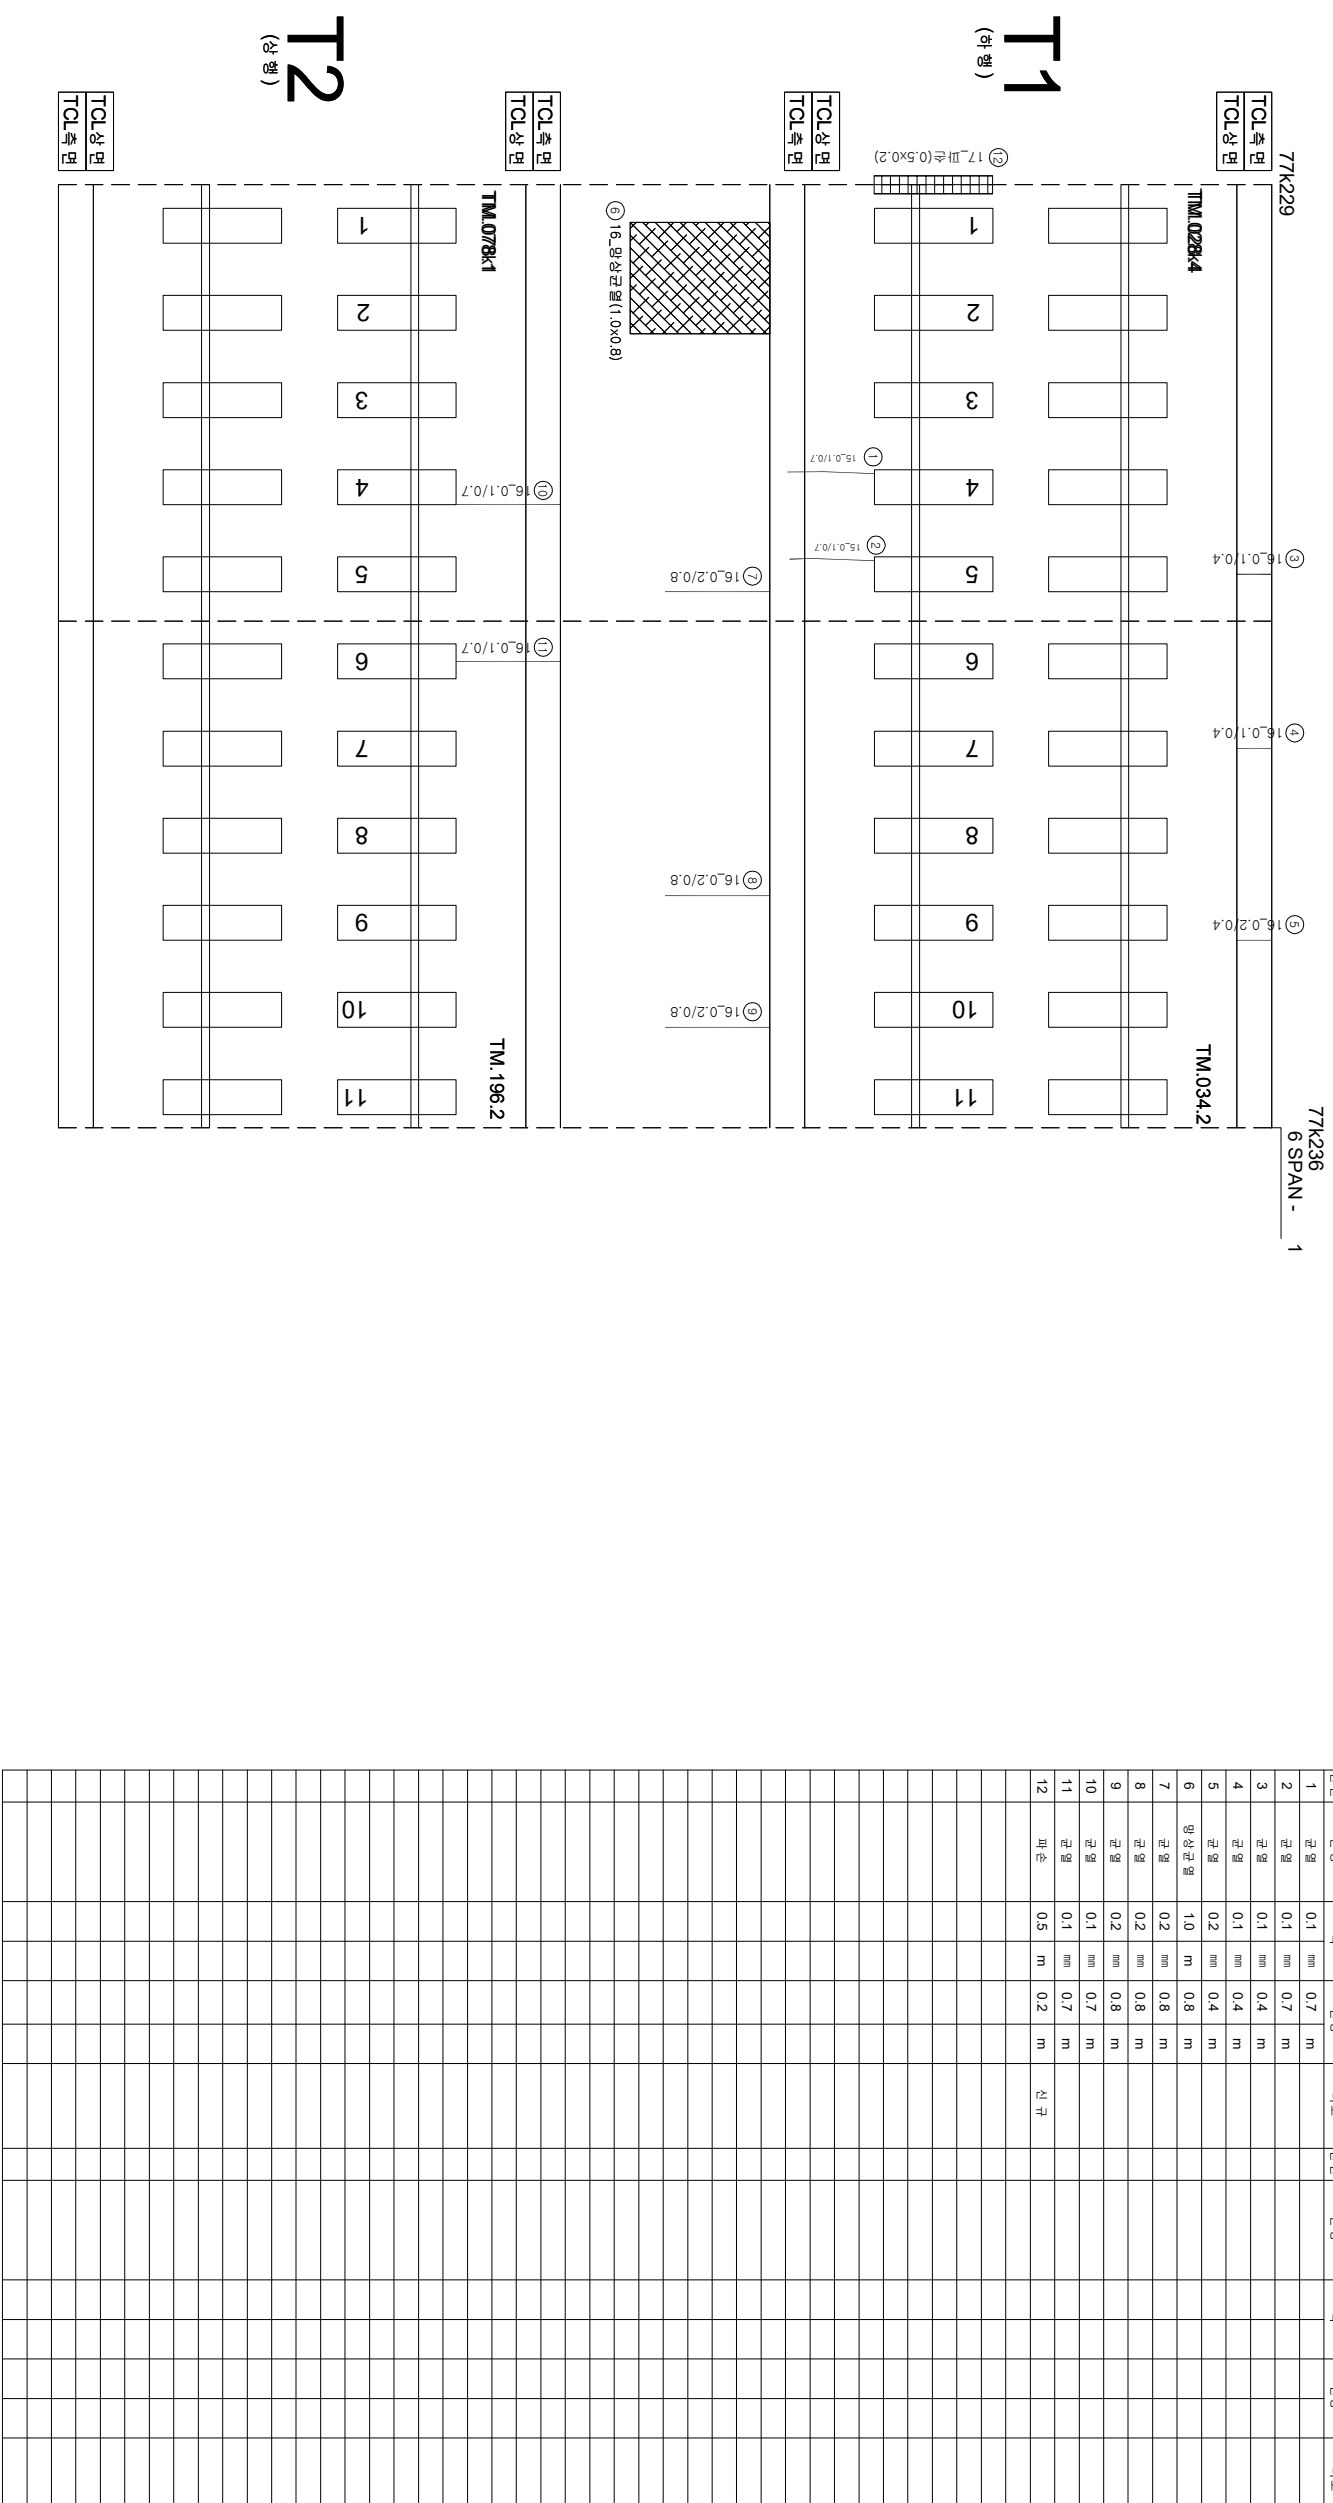

시	행	사	종	역	명	종	역	사	장		연		
									표	영		장	영
KORAIL	한국철도공사	KOREA RAIL2000	2017년도	호남고속선	오송-광주승강장	콘크리트케도	점검용역	(주) 한국구조물안전연구원 (주) 한국도로안전연구원 (제) 한국건설품질연구원	이	복	영		
												간	간
												표	영
												장	영
〰〰〰	0.220	(0.30m)하 : 철책	원목도상판리	재로판리									
〰〰〰	0.420	(0.30m)초과 0.50m이하 : 성벽	양상	철근노출									
〰〰〰	0.620	(0.50m)초과 1.00m이하 : 목책	바리, 바리, 파손	누수수입부									
〰〰〰	1.020	(1.00m)상 : 분출석	변태	시공이음판리, 총판리									