


한남고속선영제1교-토안노반-12(79.867~79.877km, L=10.4m)

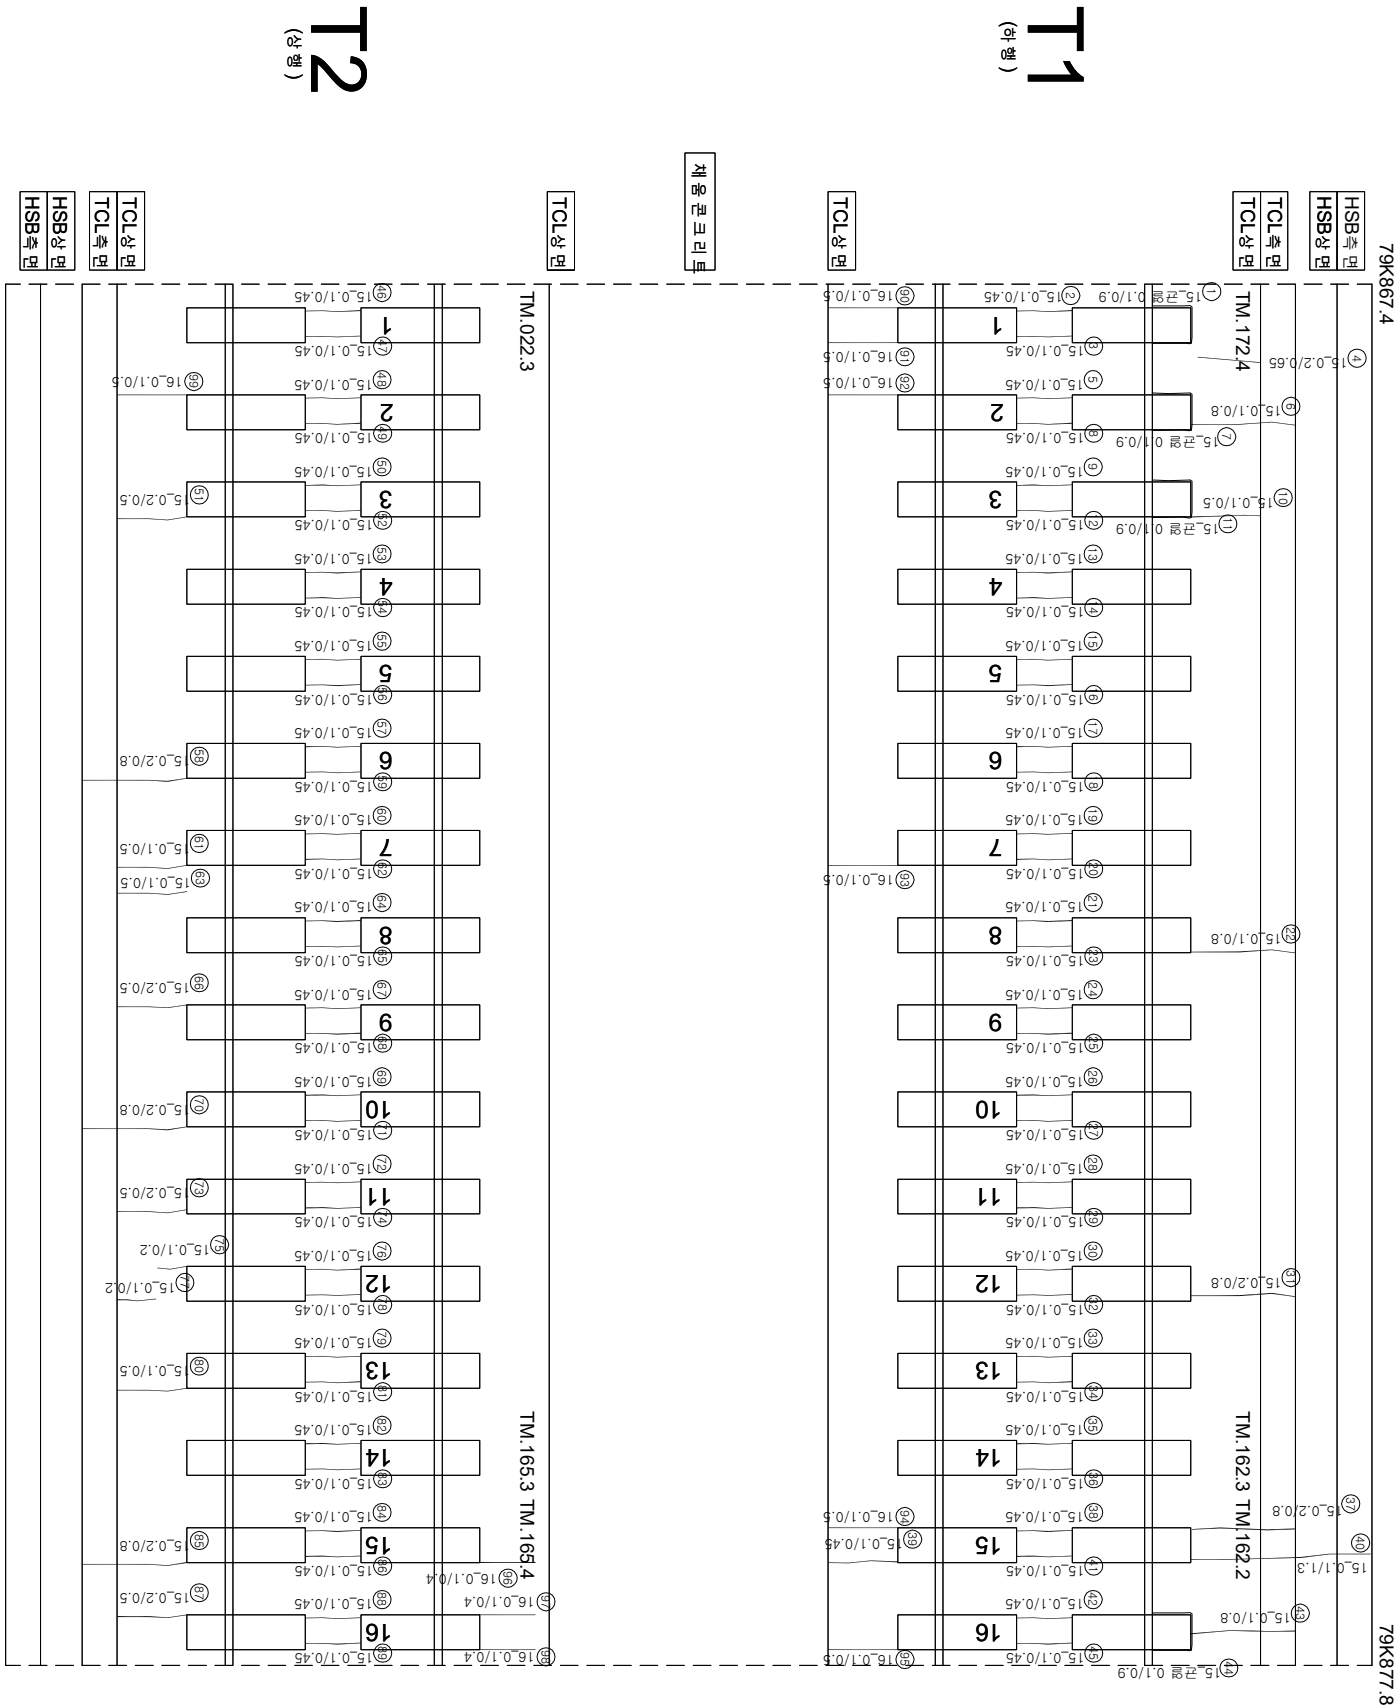

연번	번호	소산	목	연결		비고	연번	번호	소산	목	연결		비고		
				연결	연결						연결	연결			
1	관개부	관개	0.1	mm	0.9	m	51		관개	0.2	mm	0.5	m		
2		관개	0.1	mm	0.45	m	52		관개	0.1	mm	0.45	m		
3		관개	0.1	mm	0.45	m	53		관개	0.1	mm	0.45	m		
4		관개	0.2	mm	0.65	m	54		관개	0.1	mm	0.45	m		
5		관개	0.1	mm	0.45	m	55		관개	0.1	mm	0.45	m		
6		관개	0.1	mm	0.8	m	56		관개	0.1	mm	0.45	m		
7		관개부	관개	0.1	mm	0.9	m	57		관개	0.1	mm	0.45	m	
8		관개	0.1	0	0.45	m	58		관개	0.2	mm	0.8	m		
9		관개	0.1	mm	0.45	m	59		관개	0.1	mm	0.45	m		
10		관개	0.1	mm	0.5	m	60		관개	0.1	mm	0.45	m		
11	관개부	관개	0.1	mm	0.9	m	61		관개	0.1	mm	0.5	m		
12		관개	0.1	mm	0.45	m	62		관개	0.1	mm	0.45	m		
13		관개	0.1	mm	0.45	m	63		관개	0.1	mm	0.5	m		
14		관개	0.1	mm	0.45	m	64		관개	0.1	mm	0.45	m		
15		관개	0.1	mm	0.45	m	65		관개	0.1	mm	0.45	m		
16		관개	0.1	mm	0.45	m	66		관개	0.2	mm	0.5	m		
17		관개	0.1	mm	0.45	m	67		관개	0.1	mm	0.45	m		
18		관개	0.1	mm	0.45	m	68		관개	0.1	mm	0.45	m		
19		관개	0.1	mm	0.45	m	69		관개	0.1	mm	0.45	m		
20		관개	0.1	mm	0.45	m	70		관개	0.2	mm	0.8	m		
21	관개	0.1	mm	0.45	m	71		관개	0.1	mm	0.45	m			
22	관개	0.1	mm	0.8	m	72		관개	0.1	mm	0.45	m			
23	관개	0.1	mm	0.45	m	73		관개	0.2	mm	0.5	m			
24	관개	0.1	mm	0.45	m	74		관개	0.1	mm	0.45	m			
25	관개	0.1	mm	0.45	m	75		관개	0.1	mm	0.2	m			
26	관개	0.1	mm	0.45	m	76		관개	0.1	mm	0.45	m			
27	관개	0.1	mm	0.45	m	77		관개	0.1	mm	0.2	m			
28	관개	0.2	mm	0.45	m	78		관개	0.1	mm	0.45	m			
29	관개	0.1	mm	0.45	m	79		관개	0.1	mm	0.45	m			
30	관개	0.1	mm	0.45	m	80		관개	0.1	mm	0.45	m			
31	관개	0.2	mm	0.8	m	81		관개	0.1	mm	0.45	m			
32	관개	0.1	mm	0.45	m	82		관개	0.1	mm	0.45	m			
33	관개	0.1	mm	0.45	m	83		관개	0.1	mm	0.45	m			
34	관개	0.1	mm	0.45	m	84		관개	0.1	mm	0.45	m			
35	관개	0.1	mm	0.45	m	85		관개	0.2	mm	0.8	m			
36	관개	0.1	mm	0.45	m	86		관개	0.1	mm	0.45	m			
37	관개	0.2	mm	0.8	m	87		관개	0.2	mm	0.5	m			
38	관개	0.1	mm	0.45	m	88		관개	0.1	mm	0.45	m			
39	관개	0.1	mm	0.45	m	89		관개	0.1	mm	0.45	m			
40	관개	0.1	mm	1.3	m	90		관개	0.1	mm	0.5	m			
41	관개	0.1	mm	0.45	m	91		관개	0.1	mm	0.5	m			
42	관개	0.1	mm	0.45	m	92		관개	0.1	mm	0.5	m			
43	관개	0.1	mm	0.8	m	93		관개	0.1	mm	0.5	m			
44	관개부	관개	0.1	mm	0.9	m	94		관개	0.1	mm	0.5	m		
45		관개	0.1	mm	0.45	m	95		관개	0.1	mm	0.5	m		
46		관개	0.1	mm	0.45	m	96		관개	0.1	mm	0.4	m		
47		관개	0.1	mm	0.45	m	97		관개	0.1	mm	0.4	m		
48		관개	0.1	mm	0.45	m	98		관개	0.1	mm	0.4	m		
49	관개	0.1	mm	0.45	m	99		관개	0.1	mm	0.5	m			
50	관개	0.1	mm	0.45	m										

시행사	영역명	용역사	인원		단	기타	
			개입인원	총인원			
 KORAIL 한국철도공사 KOREA RAILROAD	2017년도 호남고속선 오송-광주승정간 콘크리트케도 점검영역	(주)한국조물안전연구원 (주)한국도로안전연구원 (재)한국건설기술연구원	이복영	간윤강 김경기 윤석기	 0220 (0.3m이하 : 역식)	점목도상분리	
					 0420 (0.3m초과 0.5m이하 : 형식)	망상	
					 0620 (0.5m초과 1.0m이하 : 직식)	박리, 박락, 파손	
					 1020 (1.0m이상 : 분출액)	번데	
					 0820 (0.5m이하 : 역식)	철근노출	
					수수, 슬래브		
					시공이음분리, 총분리		