




한남고속선영제1교 - 토안노반 - 13(79.877~79.888km, L=10.4m)

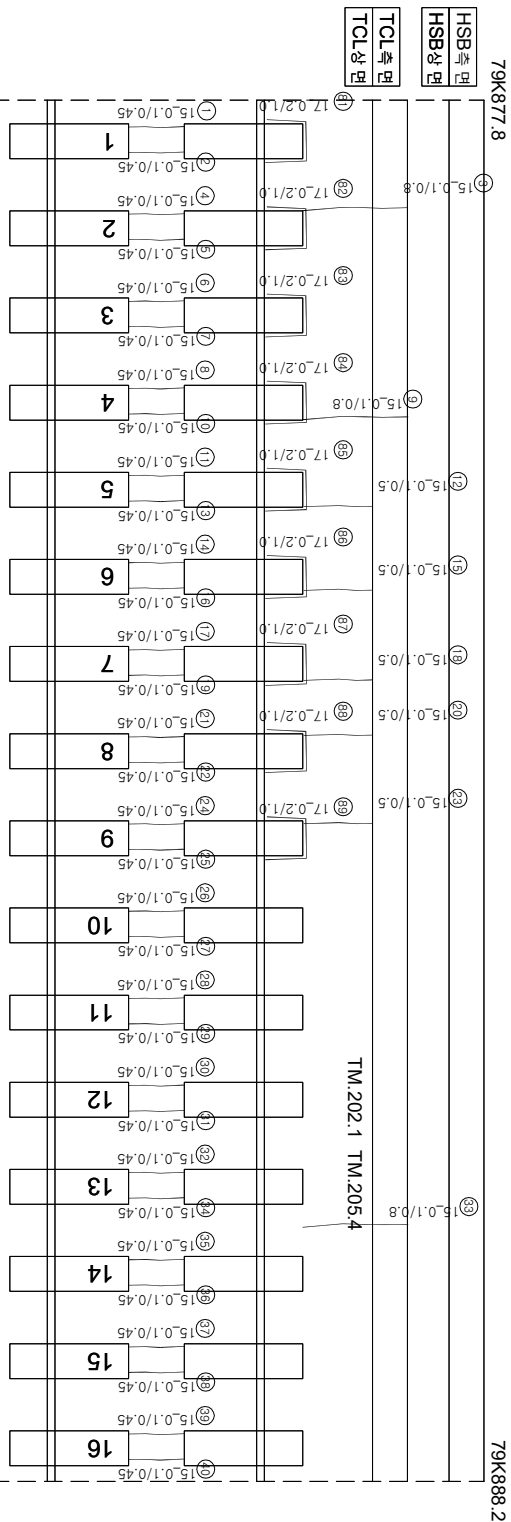

(아)

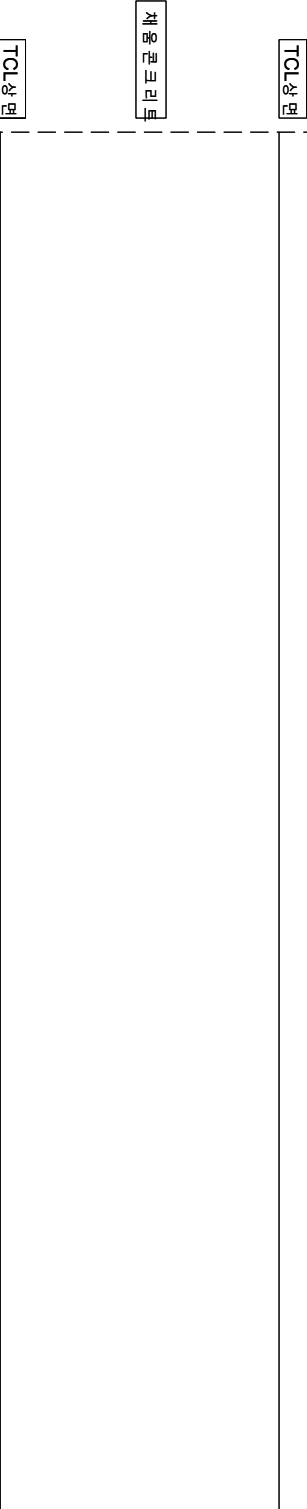

채움콘크리트

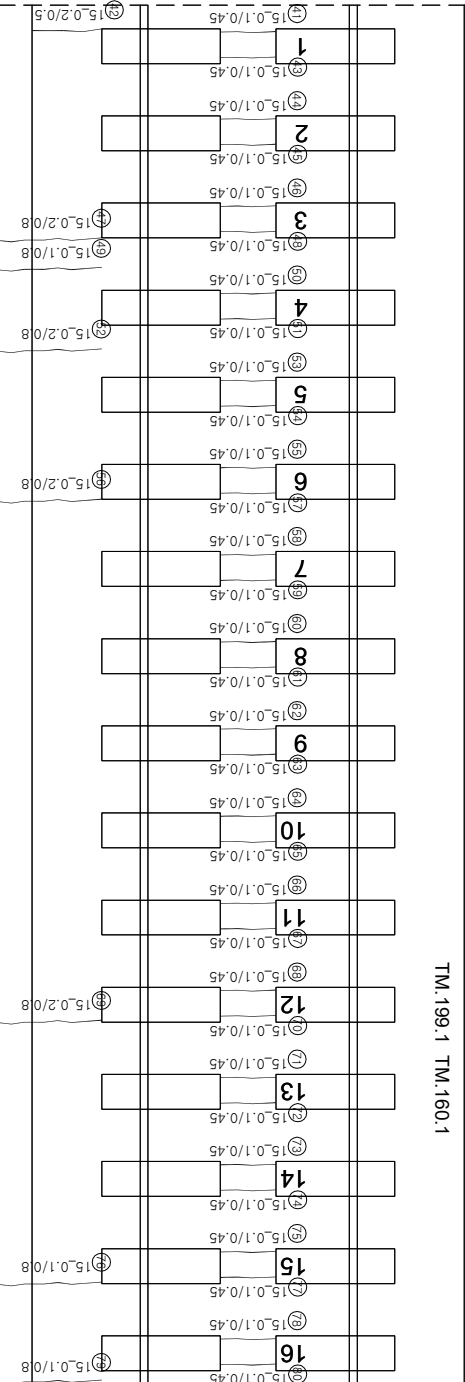

2차 (0주, 0주)

연번	번호	소재지	면적	비고	연번	번호	소재지	면적	비고
1	군열	0.1 mm	0.45 m		51	군열	0.1 mm	0.45 m	
2	군열	0.1 mm	0.45 m		52	군열	0.2 mm	0.8 m	
3	군열	0.1 mm	0.8 m		53	군열	0.1 mm	0.45 m	
4	군열	0.1 mm	0.45 m		54	군열	0.1 mm	0.45 m	
5	군열	0.1 mm	0.45 m		55	군열	0.1 mm	0.45 m	
6	군열	0.1 mm	0.45 m		56	군열	0.2 mm	0.8 m	
7	군열	0.1 mm	0.45 m		57	군열	0.1 mm	0.45 m	
8	군열	0.1 mm	0.45 m		58	군열	0.1 mm	0.45 m	
9	군열	0.1 mm	0.8 m		59	군열	0.1 mm	0.45 m	
10	군열	0.1 mm	0.45 m		60	군열	0.1 mm	0.45 m	
11	군열	0.1 mm	0.5 m		61	군열	0.1 mm	0.45 m	
12	군열	0.1 mm	0.5 m		62	군열	0.1 mm	0.45 m	
13	군열	0.1 mm	0.45 m		63	군열	0.1 mm	0.45 m	
14	군열	0.1 mm	0.45 m		64	군열	0.1 mm	0.45 m	
15	군열	0.1 mm	0.5 m		65	군열	0.1 mm	0.45 m	
16	군열	0.1 mm	0.45 m		66	군열	0.1 mm	0.45 m	
17	군열	0.1 mm	0.45 m		67	군열	0.1 mm	0.45 m	
18	군열	0.1 mm	0.5 m		68	군열	0.1 mm	0.45 m	
19	군열	0.1 mm	0.45 m		69	군열	0.2 mm	0.8 m	
20	군열	0.1 mm	0.5 m		70	군열	0.1 mm	0.45 m	
21	군열	0.1 mm	0.45 m		71	군열	0.1 mm	0.45 m	
22	군열	0.1 mm	0.45 m		72	군열	0.1 mm	0.45 m	
23	군열	0.1 mm	0.5 m		73	군열	0.1 mm	0.45 m	
24	군열	0.1 mm	0.45 m		74	군열	0.1 mm	0.45 m	
25	군열	0.1 mm	0.45 m		75	군열	0.1 mm	0.45 m	
26	군열	0.1 mm	0.45 m		76	군열	0.1 mm	0.8 m	
27	군열	0.1 mm	0.45 m		77	군열	0.1 mm	0.45 m	
28	군열	0.1 mm	0.45 m		78	군열	0.1 mm	0.45 m	
29	군열	0.1 mm	0.45 m		79	군열	0.1 mm	0.8 m	
30	군열	0.1 mm	0.45 m		80	군열	0.1 mm	0.45 m	
31	군열	0.1 mm	0.45 m		81	강계부 군열	0.2 mm	1.0 m	신구
32	군열	0.1 mm	0.45 m		82	강계부 군열	0.2 mm	1.0 m	신구
33	군열	0.1 mm	0.8 m		83	강계부 군열	0.2 mm	1.0 m	신구
34	군열	0.1 mm	0.45 m		84	강계부 군열	0.2 mm	1.0 m	신구
35	군열	0.1 mm	0.45 m		85	강계부 군열	0.2 mm	1.0 m	신구
36	군열	0.1 mm	0.45 m		86	강계부 군열	0.2 mm	1.0 m	신구
37	군열	0.1 mm	0.45 m		87	강계부 군열	0.2 mm	1.0 m	신구
38	군열	0.1 mm	0.45 m		88	강계부 군열	0.2 mm	1.0 m	신구
39	군열	0.1 mm	0.45 m		89	강계부 군열	0.2 mm	1.0 m	신구
40	군열	0.1 mm	0.45 m						
41	군열	0.1 mm	0.45 m						
42	군열	0.2 mm	0.5 m						
43	군열	0.1 mm	0.45 m						
44	군열	0.1 mm	0.45 m						
45	군열	0.1 mm	0.45 m						
46	군열	0.1 mm	0.45 m						
47	군열	0.2 mm	0.8 m						
48	군열	0.1 mm	0.45 m						
49	군열	0.1 mm	0.8 m						
50	군열	0.1 mm	0.45 m						

시행사	영역	영역	영역	영역	사	장 치		단	영역		
						개 설 장 치	분 야 장 치				
KORAIL KOREA RAILROAD 한국철도공사	영남	영서	영동	(주) 한국국조물안전연구원 (주) 한국국도안전연구원 (재) 한국건설품질연구원	이 박 영 김 경 기 윤 석 기			영남	0220 (0.3m이하 : 흑색)	점목도상판리	
									0420 (0.3m초과 0.5m이하 : 청색)	망상	
									0620 (0.5m초과 1.0m이하 : 적색)	박리·박락·표손	
									1020 (1.0m이상 : 분홍색)	백태	
									영동	누수, 음연부	
									서강	시공이음판리, 종판리	