


한남고속선 의령제1교 - 토안노반 - 16(79.909~79.919km, L=10.4m)

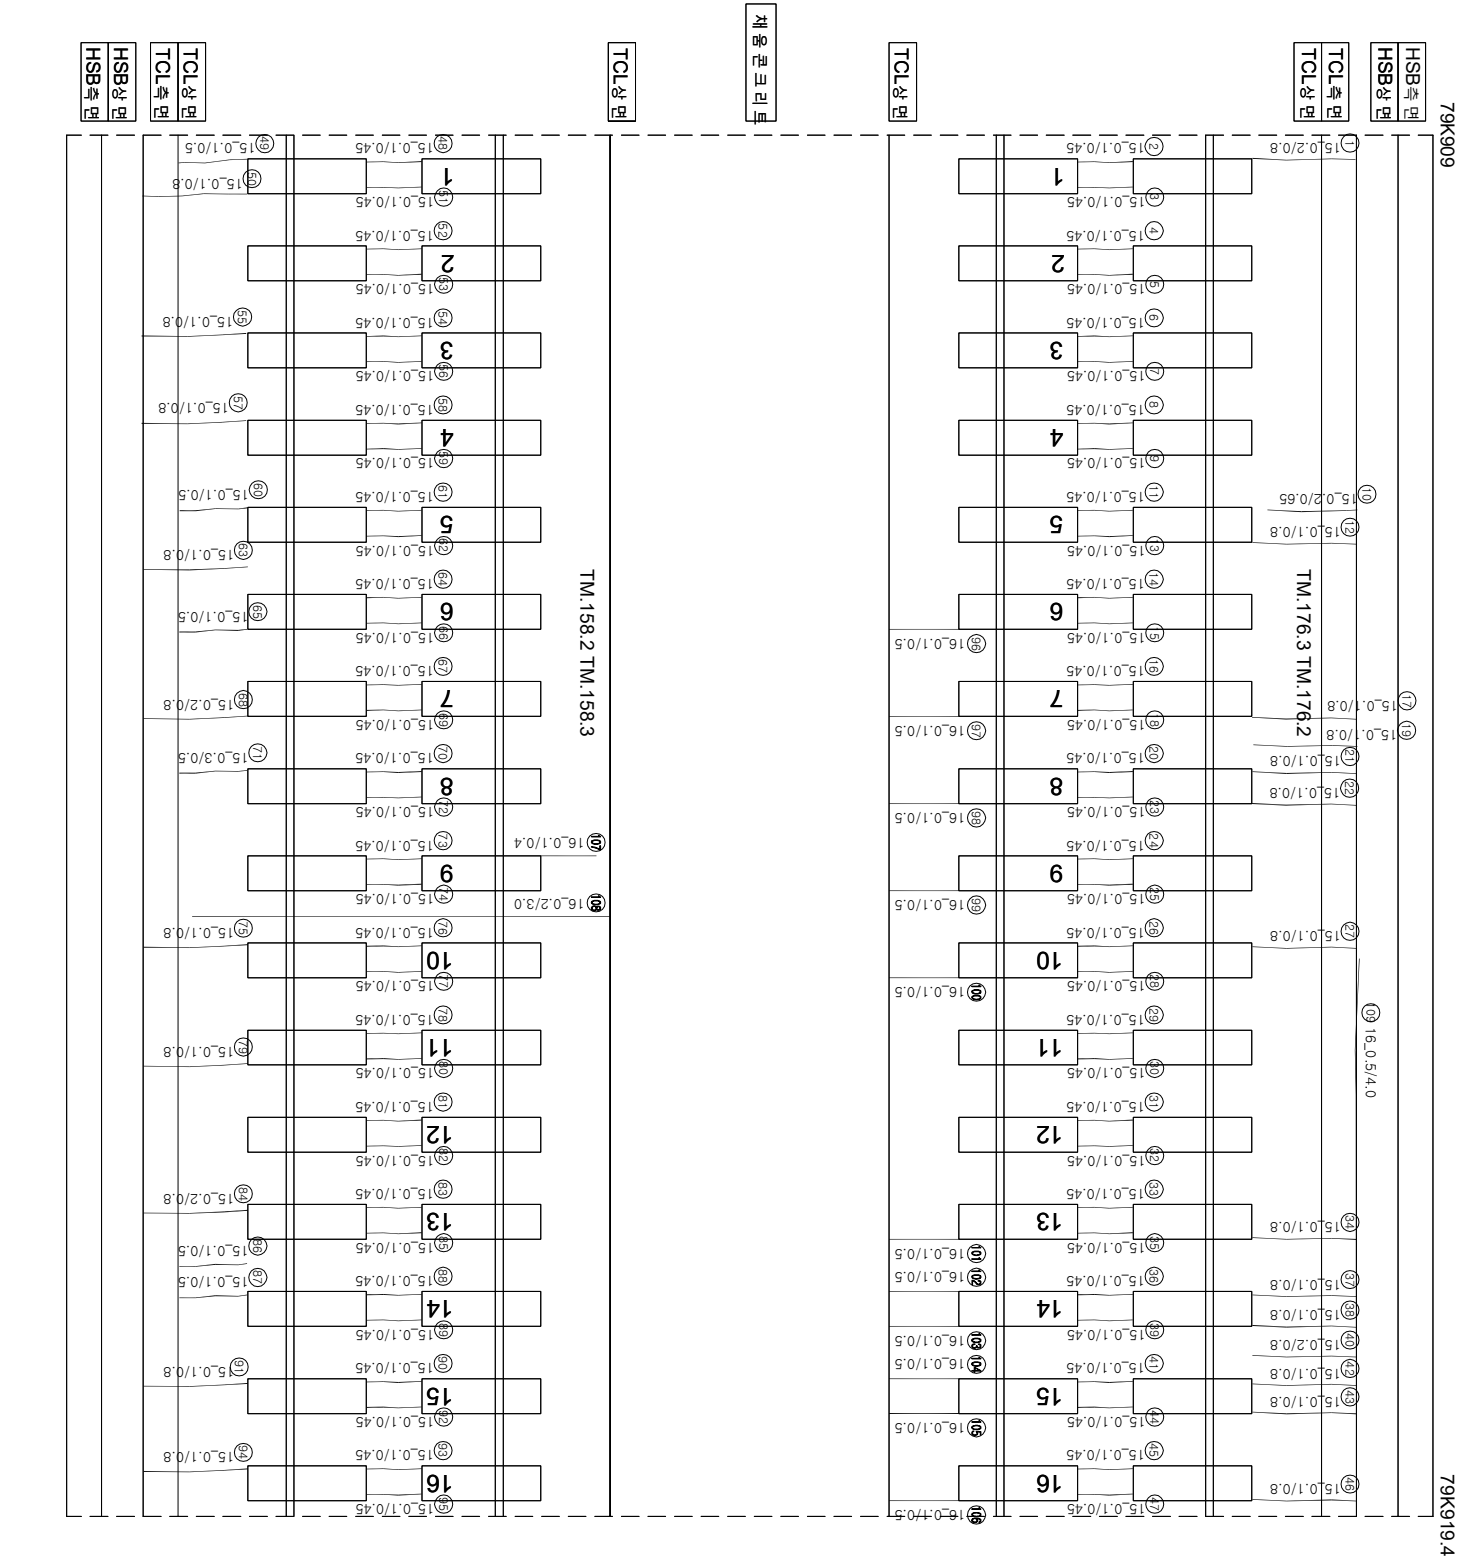

연번	순상	폭	연장	비고	연번	순상	폭	연장	비고
1	균열	0.2 mm	0.8 m		61	균열	0.1 mm	0.45 m	
2	균열	0.1 mm	0.45 m		62	균열	0.1 mm	0.45 m	
3	균열	0.1 mm	0.45 m		63	균열	0.1 mm	0.8 m	
4	균열	0.1 mm	0.45 m		64	균열	0.1 mm	0.45 m	
5	균열	0.1 mm	0.45 m		65	균열	0.1 mm	0.5 m	
6	균열	0.1 mm	0.45 m		66	균열	0.1 mm	0.45 m	
7	균열	0.1 mm	0.45 m		67	균열	0.1 mm	0.45 m	
8	균열	0.1 mm	0.45 m		68	균열	0.2 mm	0.8 m	
9	균열	0.1 mm	0.45 m		69	균열	0.1 mm	0.45 m	
10	균열	0.2 mm	0.65 m		70	균열	0.1 mm	0.45 m	
11	균열	0.1 mm	0.45 m		71	균열	0.3 mm	0.5 m	
12	균열	0.1 mm	0.8 m		72	균열	0.1 mm	0.45 m	
13	균열	0.1 mm	0.45 m		73	균열	0.1 mm	0.45 m	
14	균열	0.1 mm	0.45 m		74	균열	0.1 mm	0.45 m	
15	균열	0.1 mm	0.45 m		75	균열	0.1 mm	0.8 m	
16	균열	0.1 mm	0.45 m		76	균열	0.1 mm	0.45 m	
17	균열	0.1 mm	0.8 m		77	균열	0.1 mm	0.45 m	
18	균열	0.1 mm	0.45 m		78	균열	0.1 mm	0.45 m	
19	균열	0.1 mm	0.8 m		79	균열	0.1 mm	0.8 m	
20	균열	0.1 mm	0.45 m		80	균열	0.1 mm	0.45 m	
21	균열	0.1 mm	0.8 m		81	균열	0.1 mm	0.45 m	
22	균열	0.1 mm	0.8 m		82	균열	0.1 mm	0.45 m	
23	균열	0.1 mm	0.45 m		83	균열	0.1 mm	0.45 m	
24	균열	0.1 mm	0.45 m		84	균열	0.2 mm	0.8 m	
25	균열	0.1 mm	0.45 m		85	균열	0.1 mm	0.45 m	
26	균열	0.1 mm	0.45 m		86	균열	0.1 mm	0.5 m	
27	균열	0.1 mm	0.8 m		87	균열	0.1 mm	0.5 m	
28	균열	0.1 mm	0.45 m		88	균열	0.1 mm	0.45 m	
29	균열	0.1 mm	0.45 m		89	균열	0.1 mm	0.45 m	
30	균열	0.1 mm	0.45 m		90	균열	0.2 mm	0.45 m	
31	균열	0.1 mm	0.45 m		91	균열	0.1 mm	0.8 m	
32	균열	0.1 mm	0.45 m		92	균열	0.1 mm	0.8 m	
33	균열	0.1 mm	0.45 m		93	균열	0.1 mm	0.45 m	
34	균열	0.1 mm	0.8 m		94	균열	0.1 mm	0.8 m	
35	균열	0.1 mm	0.45 m		95	균열	0.1 mm	0.45 m	
36	균열	0.1 mm	0.45 m		96	균열	0.1 mm	0.5 m	
37	균열	0.1 mm	0.8 m		97	균열	0.1 mm	0.5 m	
38	균열	0.1 mm	0.8 m		98	균열	0.1 mm	0.5 m	
39	균열	0.1 mm	0.45 m		99	균열	0.1 mm	0.5 m	
40	균열	0.2 mm	0.8 m		100	균열	0.1 mm	0.5 m	
41	균열	0.1 mm	0.45 m		101	균열	0.1 mm	0.5 m	
42	균열	0.1 mm	0.8 m		102	균열	0.1 mm	0.5 m	
43	균열	0.1 mm	0.8 m		103	균열	0.1 mm	0.5 m	
44	균열	0.1 mm	0.45 m		104	균열	0.1 mm	0.5 m	
45	균열	0.1 mm	0.45 m		105	균열	0.1 mm	0.5 m	
46	균열	0.1 mm	0.8 m		106	균열	0.1 mm	0.5 m	
47	균열	0.1 mm	0.45 m		107	균열	0.1 mm	0.4 m	
48	균열	0.1 mm	0.45 m		108	균열	0.2 mm	3.0 m	
49	균열	0.1 mm	0.5 m		109	충돌리	0.5 mm	4.0 m	
50	균열	0.1 mm	0.8 m						
51	균열	0.1 mm	0.45 m						
52	균열	0.1 mm	0.45 m						
53	균열	0.1 mm	0.45 m						
54	균열	0.1 mm	0.45 m						
55	균열	0.1 mm	0.8 m						
56	균열	0.1 mm	0.45 m						
57	균열	0.1 mm	0.8 m						
58	균열	0.1 mm	0.45 m						
59	균열	0.1 mm	0.45 m						
60	균열	0.1 mm	0.5 m						

시행사	영역	영역명	용역사	인원		단	기타
				개입인원	총인원		
KORAIL 한국철도공사 KOREA RAILROAD	2017년도 호남고속선 오송-광주승정간 콘크리트케도 점검영역	(주)한국조물안전연구원 (주)한국도로안전연구원 (재)한국건설품질연구원	이복영	간윤강 김경기 윤석기	0220 (0.3m이하 : 역식)	점목도상분리	재료분리
					0420 (0.3m초과 0.5m이하 : 형식)	망상	철근도출
					0620 (0.5m초과 1.0m이하 : 적석)	바리,바리,표손	누수,습윤부
					1020 (1.0m이상 : 분출액)	변태	시공이음분리, 총분리
					0820 (0.5m초과 1.0m이하 : 적석)	바리,바리,표손	누수,습윤부