


한남고속선 원형제1교 - 토공노반 - 19(79.940~79.950km, L=10.4m)

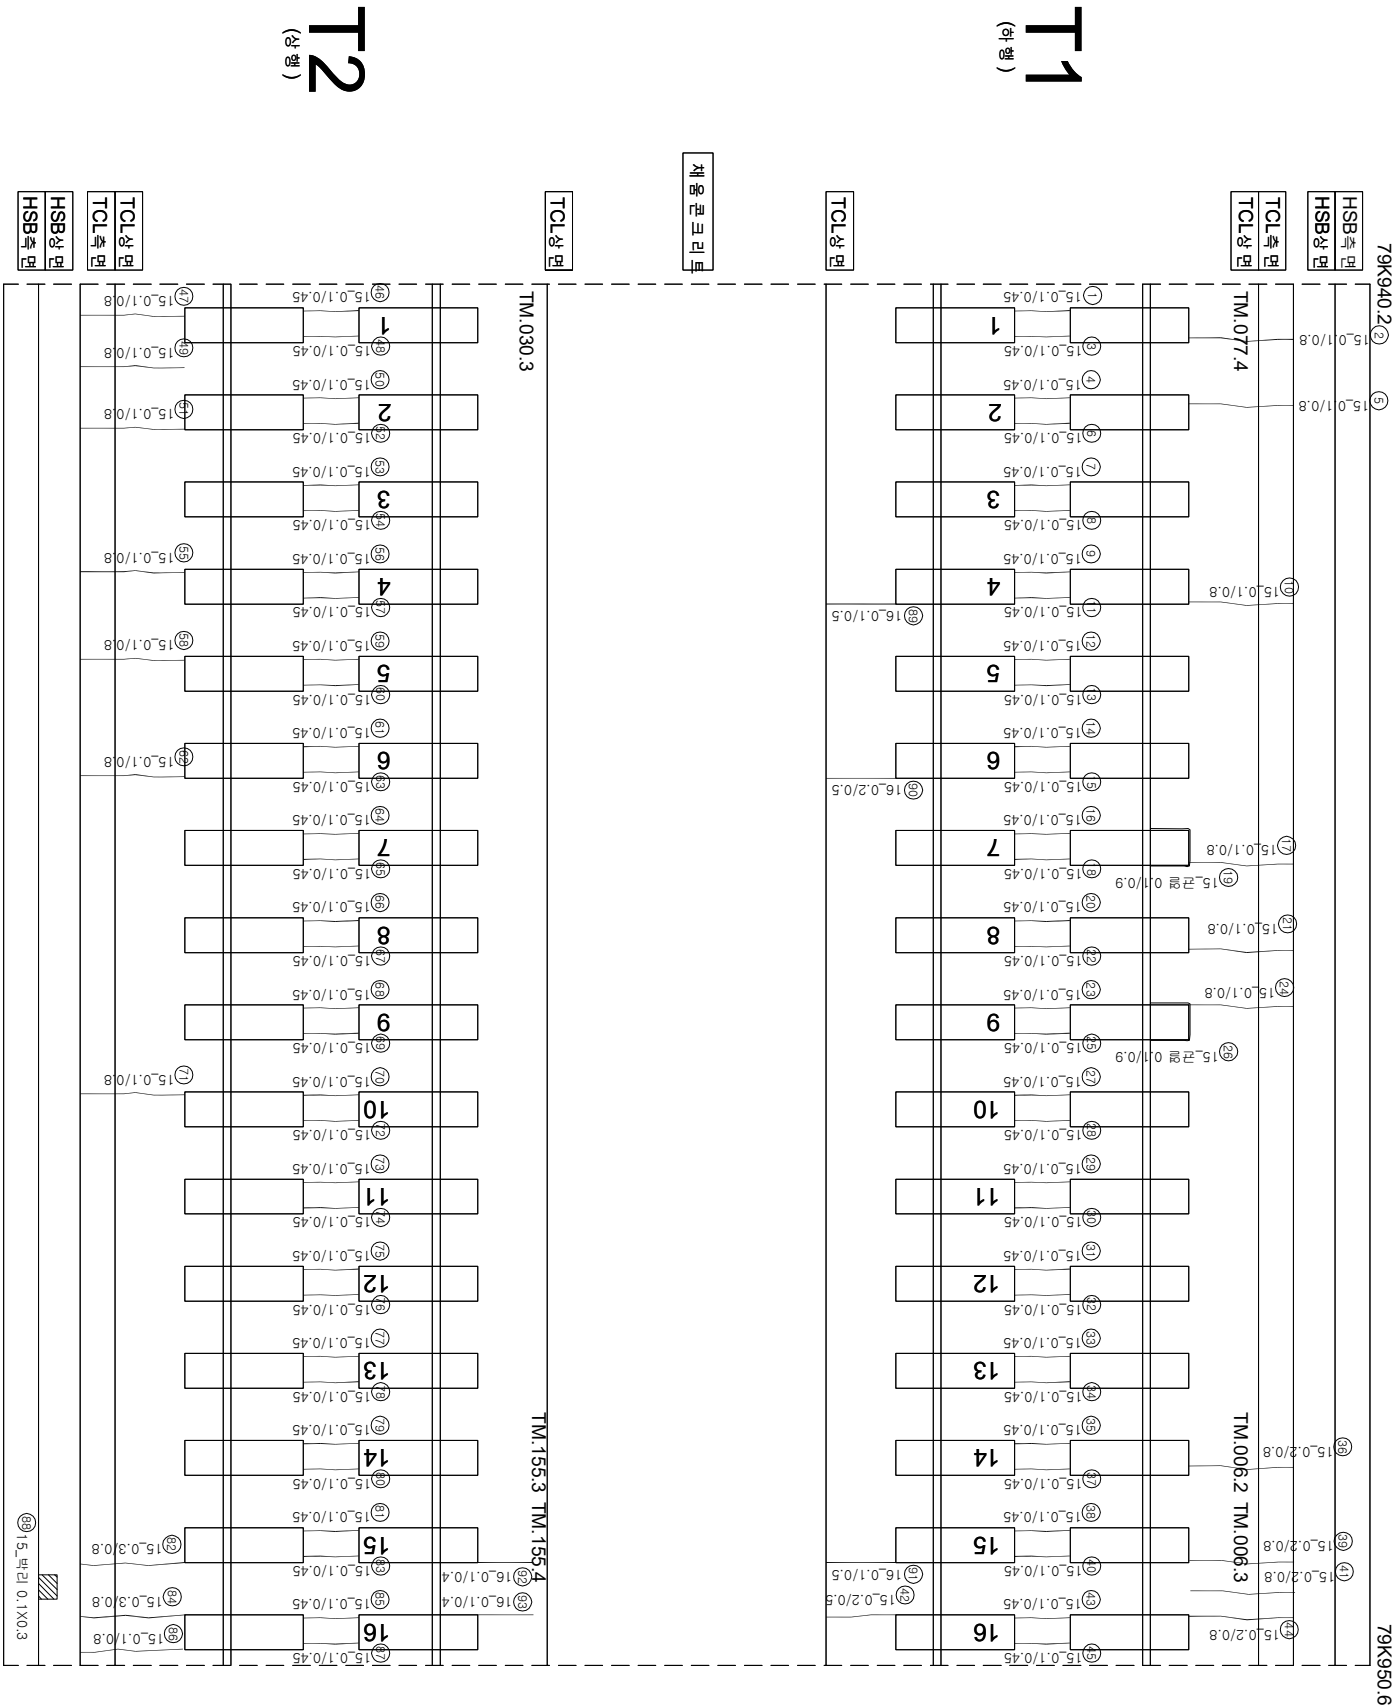

연번	순상	폭	연장	비고	연번	순상	폭	연장	비고
1	군열 0.1 mm	0.45 m			51	군열 0.1 mm	0.3 m		
2	군열 0.1 mm	0.8 m			52	군열 0.1 mm	0.8 m		
3	군열 0.1 mm	0.45 m			53	군열 0.1 mm	0.8 m		
4	군열 0.1 mm	0.45 m			54	군열 0.1 mm	0.45 m		
5	군열 0.1 mm	0.8 m			55	군열 0.1 mm	0.8 m		
6	군열 0.1 mm	0.45 m			56	군열 0.1 mm	0.45 m		
7	군열 0.1 mm	0.45 m			57	군열 0.1 mm	0.45 m		
8	군열 0.1 mm	0.45 m			58	군열 0.1 mm	0.8 m		
9	군열 0.1 mm	0.45 m			59	군열 0.1 mm	0.45 m		
10	군열 0.1 mm	0.8 m			60	군열 0.1 mm	0.45 m		
11	군열 0.1 mm	0.45 m			61	군열 0.1 mm	0.45 m		
12	군열 0.1 mm	0.45 m			62	군열 0.1 mm	0.8 m		
13	군열 0.1 mm	0.45 m			63	군열 0.1 mm	0.45 m		
14	군열 0.1 mm	0.45 m			64	군열 0.1 mm	0.45 m		
15	군열 0.1 mm	0.45 m			65	군열 0.1 mm	0.45 m		
16	군열 0.1 mm	0.45 m			66	군열 0.1 mm	0.45 m		
17	군열 0.1 mm	0.8 m			67	군열 0.1 mm	0.45 m		
18	군열 0.1 mm	0.45 m			68	군열 0.1 mm	0.45 m		
19	관계부 군열 0.1 mm	0.9 m			69	군열 0.1 mm	0.45 m		
20	군열 0.1 mm	0.45 m			70	군열 0.1 mm	0.8 m		
21	군열 0.1 mm	0.8 m			71	군열 0.1 mm	0.8 m		
22	군열 0.1 mm	0.45 m			72	군열 0.1 mm	0.45 m		
23	군열 0.1 mm	0.45 m			73	군열 0.1 mm	0.45 m		
24	군열 0.1 mm	0.8 m			74	군열 0.1 mm	0.45 m		
25	군열 0.1 mm	0.45 m			75	군열 0.1 mm	0.45 m		
26	관계부 군열 0.1 mm	0.9 m			76	군열 0.1 mm	0.45 m		
27	군열 0.1 mm	0.45 m			77	군열 0.1 mm	0.45 m		
28	군열 0.1 mm	0.45 m			78	군열 0.1 mm	0.45 m		
29	군열 0.1 mm	0.45 m			79	군열 0.1 mm	0.45 m		
30	군열 0.1 mm	0.45 m			80	군열 0.1 mm	0.45 m		
31	군열 0.1 mm	0.45 m			81	군열 0.1 mm	0.45 m		
32	군열 0.1 mm	0.45 m			82	군열 0.3 mm	0.8 m		
33	군열 0.1 mm	0.45 m			83	군열 0.1 mm	0.45 m		
34	군열 0.1 mm	0.45 m			84	군열 0.3 mm	0.8 m		
35	군열 0.1 mm	0.45 m			85	군열 0.1 mm	0.45 m		
36	군열 0.2 mm	0.8 m			86	군열 0.1 mm	0.8 m		
37	군열 0.1 mm	0.45 m			87	군열 0.1 mm	0.45 m		
38	군열 0.1 mm	0.45 m			88	판크리트벽리 0.1 m	0.3 m		
39	군열 0.2 mm	0.8 m			89	군열 0.1 mm	0.5 m		
40	군열 0.1 mm	0.45 m			90	군열 0.2 mm	0.5 m		
41	군열 0.2 mm	0.8 m			91	군열 0.1 mm	0.5 m		
42	군열 0.2 mm	0.5 m			92	군열 0.1 mm	0.4 m		
43	군열 0.1 mm	0.45 m			93	군열 0.1 mm	0.4 m		
44	군열 0.2 mm	0.8 m							
45	군열 0.1 mm	0.45 m							
46	군열 0.1 mm	0.45 m							
47	군열 0.1 mm	0.8 m							
48	군열 0.1 mm	0.45 m							
49	군열 0.1 mm	0.8 m							
50	군열 0.1 mm	0.45 m							

시	행 사	명	여 명	영 사	인 지		구 간		
					개 입 평 인 지	평 이 별 평 인 지			
KORAIL KOREA RAILROAD	한국철도공사	2017년도 호남고속선 오송-광주승정간 편곡리트캐도 정검용역	(주) 한국구조물안전연구원 (주) 한국도로안전연구원 (재) 한국건설품질연구원	이 박 영	강 경 기 김 경 기 윤 석 기	영 연	 0.220 (0.3mm이하 : 황색)  0.420 (0.3mm초과 0.5mm이하 : 청색)  0.620 (0.5mm초과 1.0mm미만 : 적색)  1.020 (1.0mm이상 : 분홍색)	참목도상본리 양산 바리,바락,파손 백태	 재료본리  철근노출  누수,슬럼부  시공이음본리,종본리