


한남고속선 권역제1코-토양노반-21(79.961~79.971km, L=10.4m)

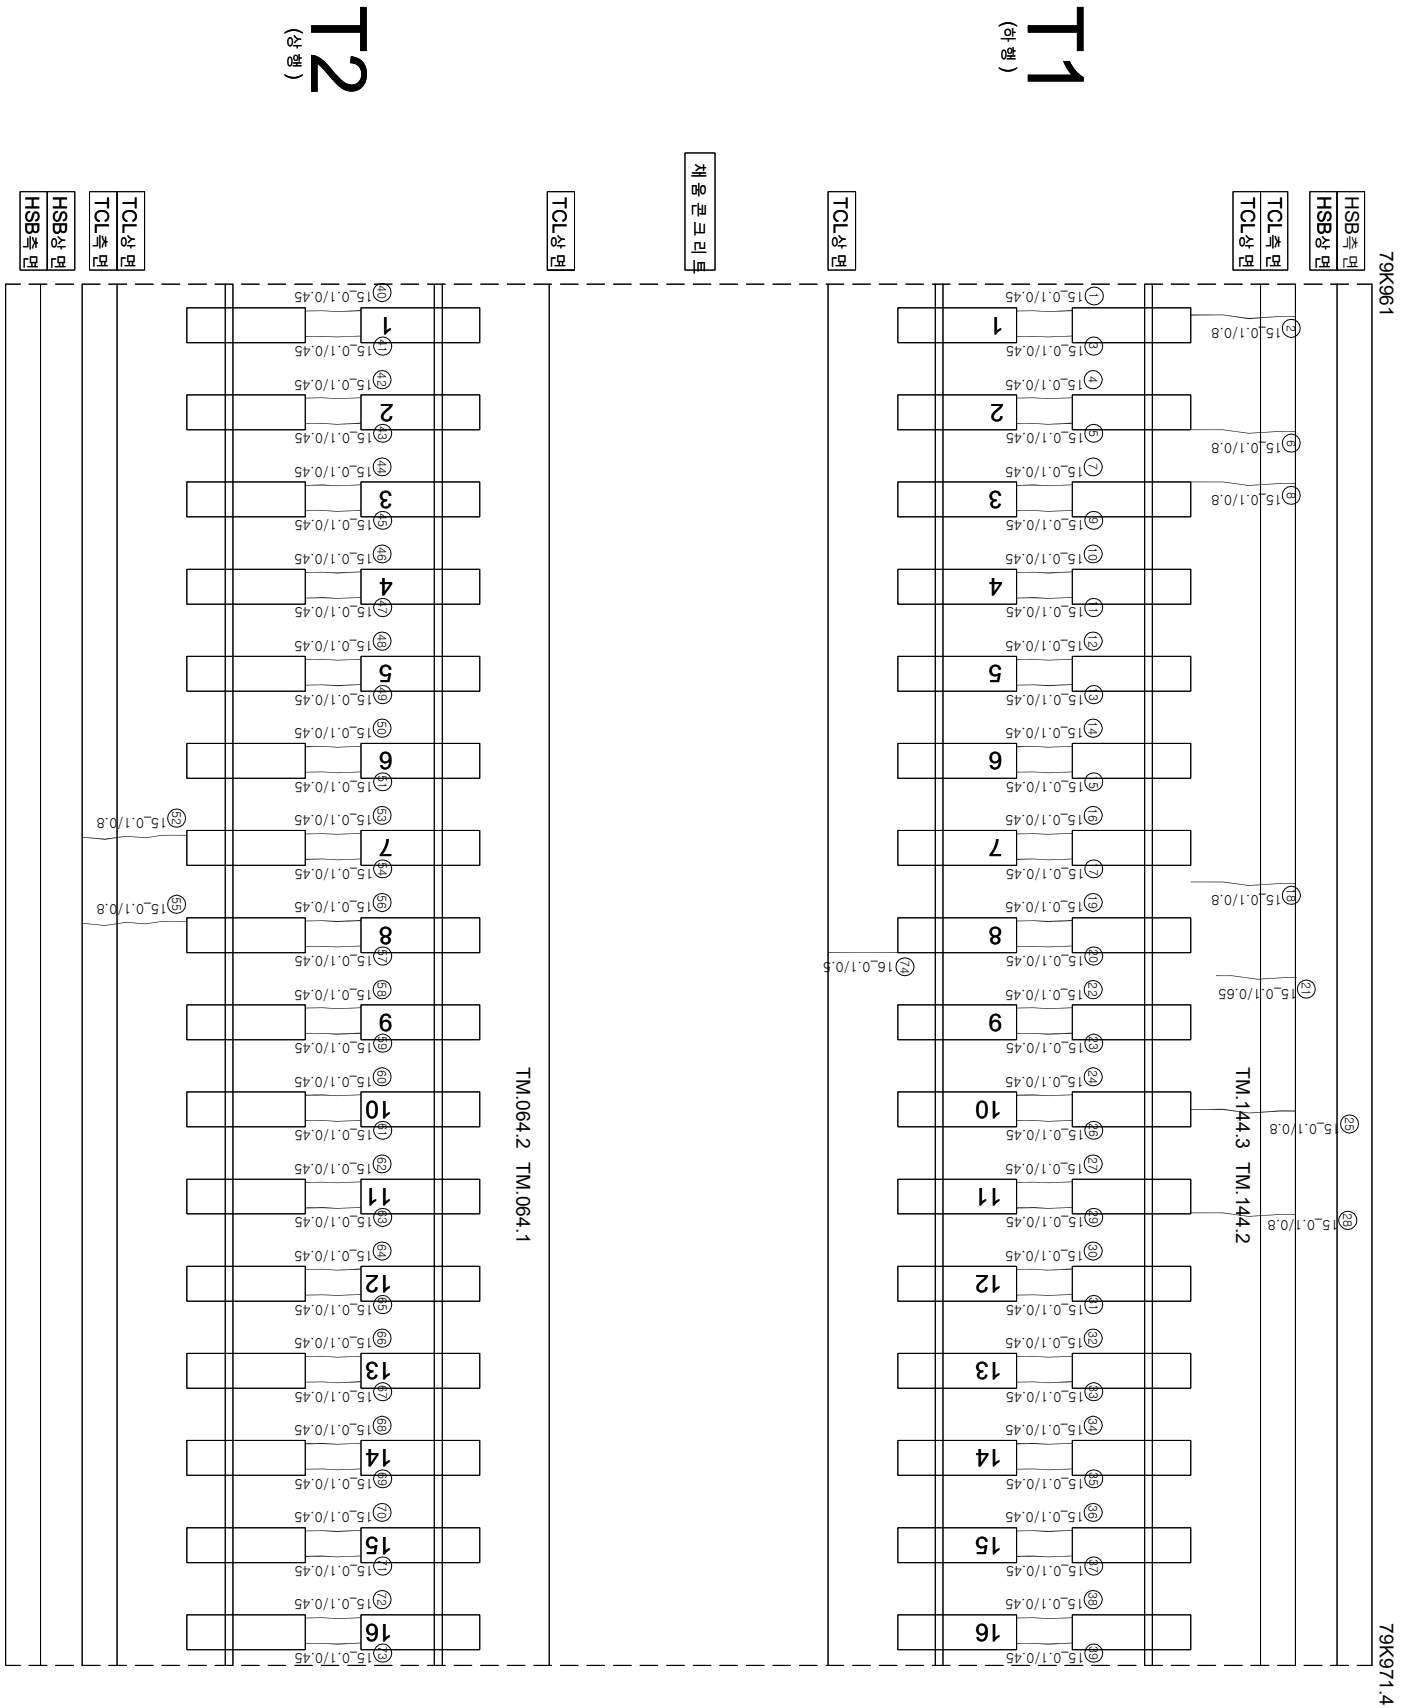

연번	순상	목	영양	비고	연번	순상	목	영양	비고
1	균열	0.1	0.45	m	51	균열	0.1	0.45	m
2	균열	0.1	0.8	m	52	균열	0.1	0.8	m
3	균열	0.1	0.45	m	53	균열	0.1	0.45	m
4	균열	0.1	0.45	m	54	균열	0.1	0.45	m
5	균열	0.1	0.45	m	55	균열	0.1	0.8	m
6	균열	0.1	0.8	m	56	균열	0.1	0.45	m
7	균열	0.1	0.45	m	57	균열	0.1	0.45	m
8	균열	0.1	0.8	m	58	균열	0.1	0.45	m
9	균열	0.1	0.45	m	59	균열	0.1	0.45	m
10	균열	0.1	0.45	m	60	균열	0.1	0.45	m
11	균열	0.1	0.45	m	61	균열	0.1	0.45	m
12	균열	0.1	0.45	m	62	균열	0.1	0.45	m
13	균열	0.1	0.45	m	63	균열	0.1	0.45	m
14	균열	0.1	0.45	m	64	균열	0.1	0.45	m
15	균열	0.1	0.45	m	65	균열	0.1	0.45	m
16	균열	0.1	0.45	m	66	균열	0.1	0.45	m
17	균열	0.1	0.45	m	67	균열	0.1	0.45	m
18	균열	0.1	0.8	m	68	균열	0.1	0.45	m
19	균열	0.1	0.45	m	69	균열	0.1	0.45	m
20	균열	0.1	0.45	m	70	균열	0.1	0.45	m
21	균열	0.1	0.65	m	71	균열	0.1	0.45	m
22	균열	0.1	0.45	m	72	균열	0.1	0.45	m
23	균열	0.1	0.45	m	73	균열	0.1	0.45	m
24	균열	0.1	0.45	m	74	균열	0.1	0.45	m
25	균열	0.1	0.8	m					
26	균열	0.1	0.45	m					
27	균열	0.1	0.45	m					
28	균열	0.1	0.8	m					
29	균열	0.1	0.45	m					
30	균열	0.1	0.45	m					
31	균열	0.1	0.45	m					
32	균열	0.1	0.45	m					
33	균열	0.1	0.45	m					
34	균열	0.1	0.45	m					
35	균열	0.1	0.45	m					
36	균열	0.1	0.45	m					
37	균열	0.1	0.45	m					
38	균열	0.1	0.45	m					
39	균열	0.1	0.45	m					
40	균열	0.1	0.45	m					
41	균열	0.1	0.45	m					
42	균열	0.1	0.45	m					
43	균열	0.1	0.45	m					
44	균열	0.1	0.45	m					
45	균열	0.1	0.45	m					
46	균열	0.1	0.45	m					
47	균열	0.1	0.45	m					
48	균열	0.1	0.45	m					
49	균열	0.1	0.45	m					
50	균열	0.1	0.45	m					

시행사	영역	영역	영역	사	장		단	
					개설위치	분야별위치		
KORAIL KOREA RAILROAD 한국철도공사	2017년도 호남고속선 오송-광주승정간 콘크리트계도 점검공역 (재)한국건설품질연구원	(주)한국구조물안전연구원 (주)한국국토안전연구원 (재)한국건설품질연구원	이 박 영	김원강 김경기 윤석기	영역	〰〰〰 (0.3m이하 : 복식)	점목도상판리	
						〰〰〰 (0.3m초과 0.5m이하 : 형식)	양상	
						〰〰〰 (0.5m초과 1.0m이하 : 직식)	박리, 박락, 파손	
						〰〰〰 (1.0m이상 : 분통식)	백태	
						〰〰〰 (0.3m이하 : 복식)	재료판리	
						〰〰〰 (0.5m초과 1.0m이하 : 직식)	부수, 슬래브 부	
						〰〰〰 (1.0m이상 : 분통식)	스프링거 판리, 종판리	