


한남고속선 의령제1교 - 토안노반 - 22(79.971~79.981km, L=10.4m)

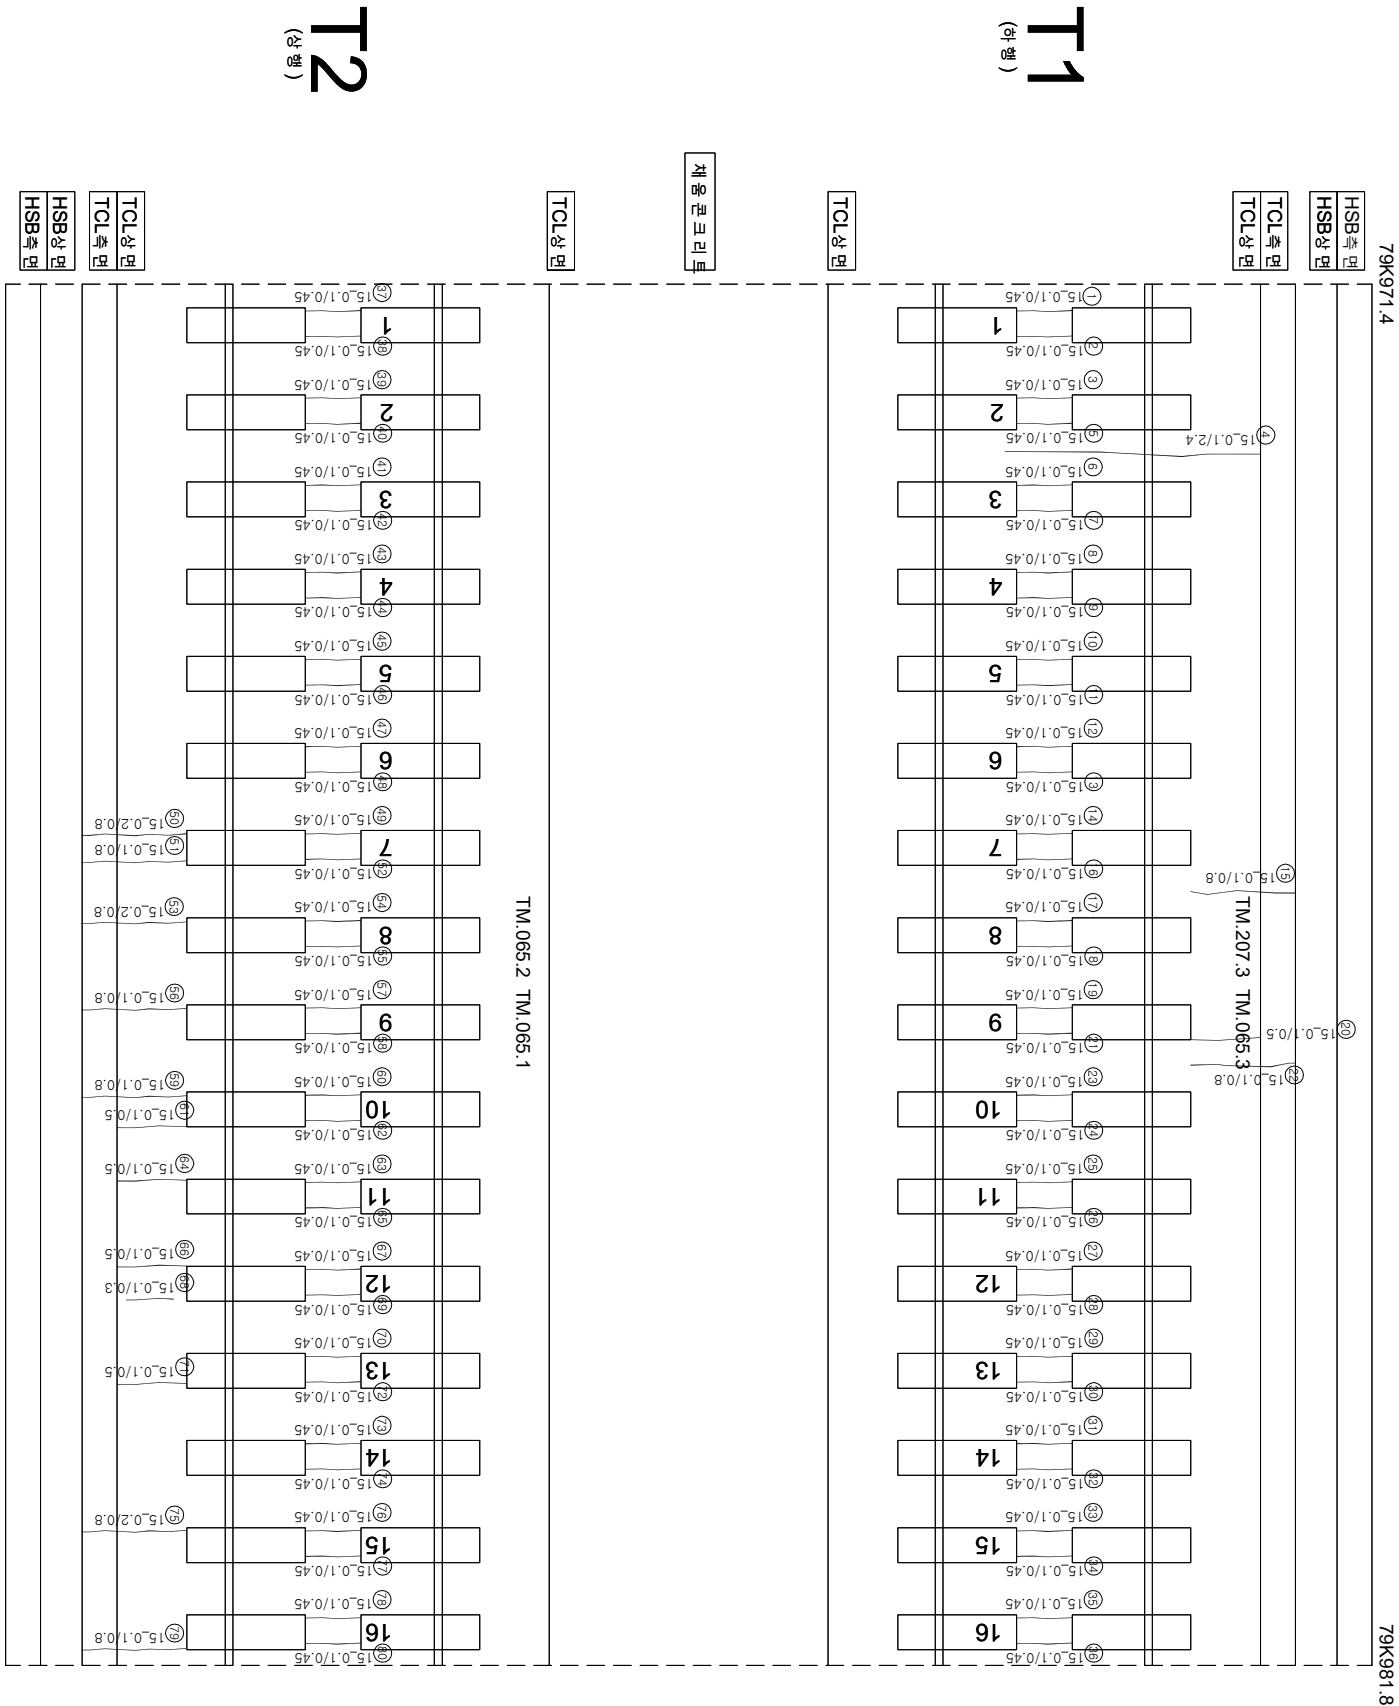

연번	순상	목	연결	비고	연번	순상	목	연결	비고
1	군열	0.1 mm	0.45 m	m	51	군열	0.1 mm	0.8 m	
2	군열	0.1 mm	0.45 m	m	52	군열	0.1 mm	0.45 m	
3	군열	0.1 mm	0.45 m	m	53	군열	0.2 mm	0.8 m	
4	군열	0.1 mm	2.4 m	m	54	군열	0.1 mm	0.45 m	
5	군열	0.1 mm	0.45 m	m	55	군열	0.1 mm	0.45 m	
6	군열	0.1 mm	0.45 m	m	56	군열	0.1 mm	0.8 m	
7	군열	0.1 mm	0.45 m	m	57	군열	0.1 mm	0.45 m	
8	군열	0.1 mm	0.45 m	m	58	군열	0.1 mm	0.45 m	
9	군열	0.1 mm	0.45 m	m	59	군열	0.1 mm	0.8 m	
10	군열	0.1 mm	0.45 m	m	60	군열	0.1 mm	0.45 m	
11	군열	0.1 mm	0.45 m	m	61	군열	0.1 mm	0.45 m	
12	군열	0.1 mm	0.45 m	m	62	군열	0.1 mm	0.45 m	
13	군열	0.1 mm	0.45 m	m	63	군열	0.1 mm	0.45 m	
14	군열	0.1 mm	0.45 m	m	64	군열	0.1 mm	0.5 m	
15	군열	0.1 mm	0.8 m	m	65	군열	0.1 mm	0.45 m	
16	군열	0.1 mm	0.45 m	m	66	군열	0.1 mm	0.5 m	
17	군열	0.1 mm	0.45 m	m	67	군열	0.1 mm	0.45 m	
18	군열	0.1 mm	0.45 m	m	68	군열	0.1 mm	0.3 m	
19	군열	0.1 mm	0.45 m	m	69	군열	0.1 mm	0.45 m	
20	군열	0.1 mm	0.5 m	m	70	군열	0.1 mm	0.45 m	
21	군열	0.1 mm	0.45 m	m	71	군열	0.1 mm	0.45 m	
22	군열	0.1 mm	0.8 m	m	72	군열	0.1 mm	0.45 m	
23	군열	0.1 mm	0.45 m	m	73	군열	0.1 mm	0.45 m	
24	군열	0.1 mm	0.45 m	m	74	군열	0.1 mm	0.45 m	
25	군열	0.1 mm	0.45 m	m	75	군열	0.1 mm	0.8 m	
26	군열	0.1 mm	0.45 m	m	76	군열	0.1 mm	0.45 m	
27	군열	0.1 mm	0.45 m	m	77	군열	0.1 mm	0.45 m	
28	군열	0.1 mm	0.45 m	m	78	군열	0.1 mm	0.45 m	
29	군열	0.1 mm	0.45 m	m	79	군열	0.1 mm	0.8 m	
30	군열	0.1 mm	0.45 m	m	80	군열	0.1 mm	0.45 m	
31	군열	0.1 mm	0.45 m	m					
32	군열	0.1 mm	0.45 m	m					
33	군열	0.1 mm	0.45 m	m					
34	군열	0.1 mm	0.45 m	m					
35	군열	0.1 mm	0.45 m	m					
36	군열	0.1 mm	0.45 m	m					
37	군열	0.1 mm	0.45 m	m					
38	군열	0.1 mm	0.45 m	m					
39	군열	0.1 mm	0.45 m	m					
40	군열	0.1 mm	0.45 m	m					
41	군열	0.1 mm	0.45 m	m					
42	군열	0.1 mm	0.45 m	m					
43	군열	0.1 mm	0.45 m	m					
44	군열	0.1 mm	0.45 m	m					
45	군열	0.1 mm	0.45 m	m					
46	군열	0.1 mm	0.45 m	m					
47	군열	0.1 mm	0.45 m	m					
48	군열	0.1 mm	0.45 m	m					
49	군열	0.1 mm	0.45 m	m					
50	군열	0.2 mm	0.8 m	m					

시행사	영역	영역	영역	사	장 치		단	영역		
					개입 전 장 치	개입 후 장 치				
KORAIL KOREA RAILROAD	한국철도공사	2017년도 호남고속선 오송-광주승정간 콘크리트케도 점검공역	(주) 한국구조물안전연구원 (주) 한국국토안전연구원 (재) 한국건설품질연구원	이 박 영	김원강 김 경기 윤 석 기		점	0220 (0.3m이하 : 흑색)	점목도상판리	
								0420 (0.3m초과 0.5m이하 : 청색)	망상	
								0620 (0.5m초과 1.0m이하 : 적색)	박리, 박락, 파손	
								1020 (1.0m이상 : 분홍색)	백태	
								0820 (0.5m초과 1.0m이하 : 적색)	누수, 음압부	
								0920 (0.5m초과 1.0m이하 : 적색)	시공이음판리, 종판리	