


한남고속선 원형제1교 - 토양노반 - 24(79.992~80.002km, L=10.4m)

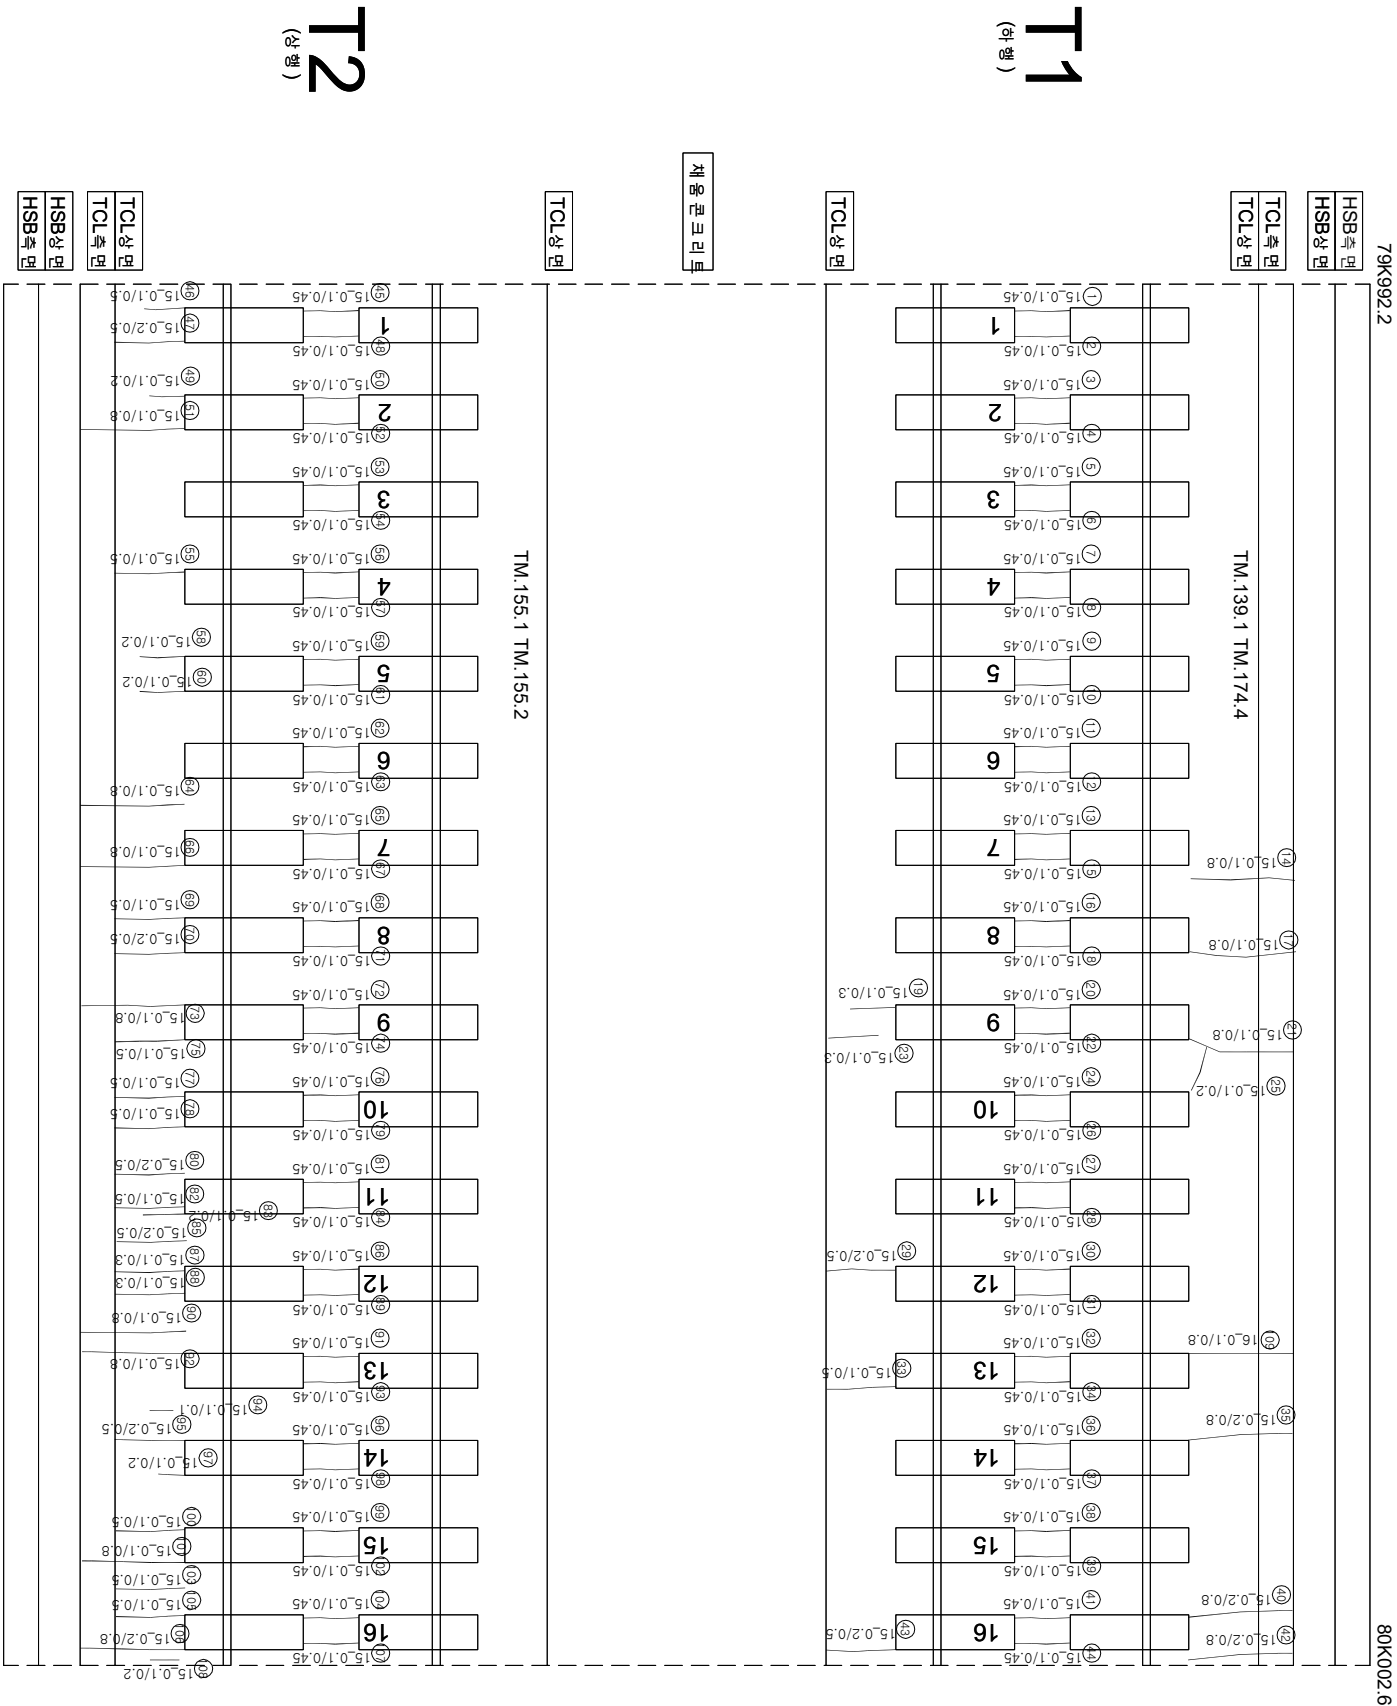

연번	번호	속		연장	비고	연번	번호	속		연장	비고
		손상	폭					손상	폭		
1	군열	0.1	mm	0.45	m						
2	군열	0.1	mm	0.45	m	57	군열	0.1	mm	0.45	m
3	군열	0.1	mm	0.45	m	58	군열	0.1	mm	0.2	m
4	군열	0.1	mm	0.45	m	59	군열	0.1	mm	0.45	m
5	군열	0.1	mm	0.45	m	60	군열	0.1	mm	0.2	m
6	군열	0.1	mm	0.45	m	61	군열	0.1	mm	0.45	m
7	군열	0.1	mm	0.45	m	62	군열	0.1	mm	0.45	m
8	군열	0.1	mm	0.45	m	63	군열	0.1	mm	0.45	m
9	군열	0.1	mm	0.45	m	64	군열	0.1	mm	0.8	m
10	군열	0.1	mm	0.45	m	65	군열	0.1	mm	0.45	m
11	군열	0.1	mm	0.45	m	66	군열	0.1	mm	0.8	m
12	군열	0.1	mm	0.45	m	67	군열	0.1	mm	0.45	m
13	군열	0.1	mm	0.45	m	68	군열	0.1	mm	0.45	m
14	군열	0.1	mm	0.8	m	69	군열	0.1	mm	0.5	m
15	군열	0.1	mm	0.45	m	70	군열	0.2	mm	0.5	m
16	군열	0.1	mm	0.45	m	71	군열	0.1	mm	0.45	m
17	군열	0.1	mm	0.8	m	72	군열	0.1	mm	0.45	m
18	군열	0.1	mm	0.45	m	73	군열	0.1	mm	0.8	m
19	군열	0.1	mm	0.3	m	74	군열	0.1	mm	0.45	m
20	군열	0.1	mm	0.45	m	75	군열	0.1	mm	0.5	m
21	군열	0.1	mm	0.8	m	76	군열	0.1	mm	0.45	m
22	군열	0.1	mm	0.45	m	77	군열	0.1	mm	0.5	m
23	군열	0.1	mm	0.3	m	78	군열	0.1	mm	0.5	m
24	군열	0.1	mm	0.45	m	79	군열	0.1	mm	0.45	m
25	군열	0.1	mm	0.2	m	80	군열	0.2	mm	0.5	m
26	군열	0.1	mm	0.45	m	81	군열	0.1	mm	0.45	m
27	군열	0.1	mm	0.45	m	82	군열	0.1	mm	0.5	m
28	군열	0.1	mm	0.45	m	83	군열	0.1	mm	0.2	m
29	군열	0.2	mm	0.5	m	84	군열	0.1	mm	0.45	m
30	군열	0.1	mm	0.45	m	85	군열	0.2	mm	0.5	m
31	군열	0.1	mm	0.45	m	86	군열	0.1	mm	0.45	m
32	군열	0.1	mm	0.45	m	87	군열	0.1	mm	0.3	m
33	군열	0.1	mm	0.5	m	88	군열	0.1	mm	0.3	m
34	군열	0.1	mm	0.45	m	89	군열	0.1	mm	0.45	m
35	군열	0.2	mm	0.8	m	90	군열	0.1	mm	0.8	m
36	군열	0.1	mm	0.45	m		군열	0.1	mm	0.45	m
37	군열	0.1	mm	0.45	m	91	군열	0.1	mm	0.8	m
38	군열	0.1	mm	0.45	m	93	군열	0.1	mm	0.45	m
39	군열	0.1	mm	0.45	m	94	군열	0.1	mm	0.1	m
40	군열	0.2	mm	0.8	m	95	군열	0.2	mm	0.5	m
41	군열	0.1	mm	0.45	m	96	군열	0.1	mm	0.45	m
42	군열	0.2	mm	0.8	m	97	군열	0.1	mm	0.2	m
43	군열	0.2	mm	0.5	m	98	군열	0.1	mm	0.45	m
44	군열	0.1	mm	0.45	m	99	군열	0.1	mm	0.45	m
45	군열	0.1	mm	0.45	m	100	군열	0.1	mm	0.5	m
46	군열	0.1	mm	0.5	m	101	군열	0.1	mm	0.8	m
47	군열	0.2	mm	0.5	m	102	군열	0.1	mm	0.45	m
48	군열	0.1	mm	0.45	m	103	군열	0.1	mm	0.5	m
49	군열	0.1	mm	0.2	m	104	군열	0.1	mm	0.45	m
50	군열	0.1	mm	0.45	m	105	군열	0.1	mm	0.5	m
51	군열	0.1	mm	0.8	m	106	군열	0.2	mm	0.8	m
52	군열	0.1	mm	0.45	m	107	군열	0.1	mm	0.45	m
53	군열	0.1	mm	0.45	m	108	군열	0.1	mm	0.2	m
54	군열	0.1	mm	0.45	m	109	군열	0.1	mm	0.8	m
55	군열	0.1	mm	0.5	m						

시행사	영역	영역명	용역사	인원		단	기타
				개입인원	총인원		
KORAIL 한국철도공사 KOREA RAILROAD	2017년도 호남고속선 오송-광주승정간 콘크리트케도 점검영역	(주)한국조물안전연구원 (주)한국도로안전연구원 (재)한국건설품질연구원	이복영	간윤강 김경기 윤석기	0220 (0.3m이하 : 역식)	점목도상분리	재료분리
					0420 (0.3m초과 0.5m이하 : 형식)	망상	철근도출
					0620 (0.5m초과 1.0m이하 : 직식)	바리,바리,표손	누수,습윤부
					1020 (1.0m이상 : 분출액)	변태	시공이음분리, 총분리
					0820 (0.5m초과 1.0m이하 : 직식)	바리,바리,표손	누수,습윤부