


한남고속선 원형제1코 - 토양노반 - 25(80.002~80.013km, L=10.4m)

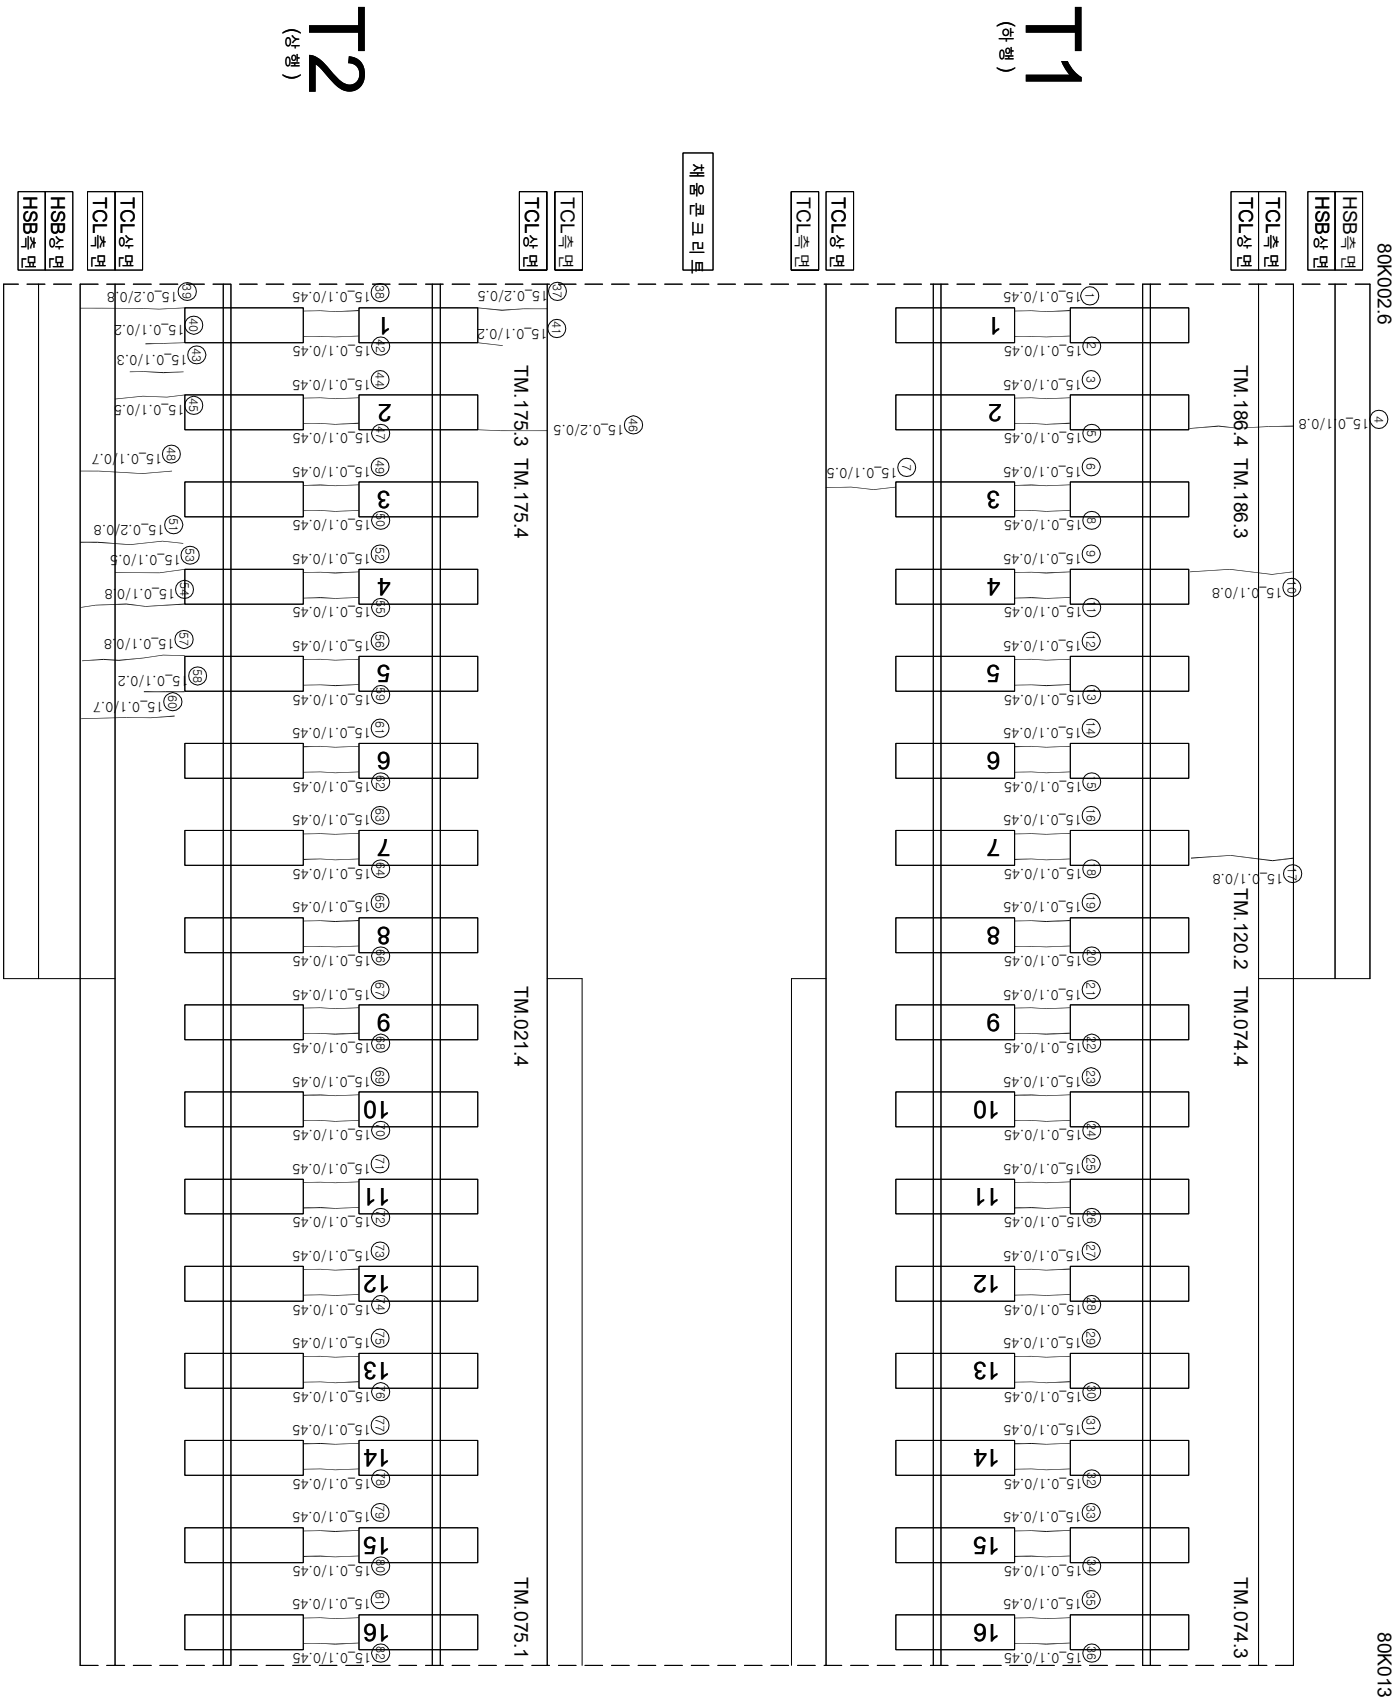

연번	순상	폭	연장	비고	연번	순상	폭	연장	비고
1	군열 0.1 mm	0.45 m			51	군열 0.2 mm	0.8 m		
2	군열 0.1 mm	0.45 m			52	군열 0.1 mm	0.45 m		
3	군열 0.1 mm	0.45 m			53	군열 0.1 mm	0.5 m		
4	군열 0.1 mm	0.8 m			54	군열 0.1 mm	0.8 m		
5	군열 0.1 mm	0.45 m			55	군열 0.1 mm	0.45 m		
6	군열 0.1 mm	0.45 m			56	군열 0.1 mm	0.45 m		
7	군열 0.1 mm	0.5 m			57	군열 0.1 mm	0.8 m		
8	군열 0.1 mm	0.45 m			58	군열 0.1 mm	0.2 m		
9	군열 0.1 mm	0.45 m			59	군열 0.1 mm	0.45 m		
10	군열 0.1 mm	0.8 m			60	군열 0.1 mm	0.7 m		
11	군열 0.1 mm	0.45 m			61	군열 0.1 mm	0.45 m		
12	군열 0.1 mm	0.45 m			62	군열 0.1 mm	0.45 m		
13	군열 0.1 mm	0.45 m			63	군열 0.1 mm	0.45 m		
14	군열 0.1 mm	0.45 m			64	군열 0.1 mm	0.45 m		
15	군열 0.1 mm	0.45 m			65	군열 0.1 mm	0.45 m		
16	군열 0.1 mm	0.45 m			66	군열 0.1 mm	0.45 m		
17	군열 0.1 mm	0.8 m			67	군열 0.1 mm	0.45 m		
18	군열 0.1 mm	0.45 m			68	군열 0.1 mm	0.45 m		
19	군열 0.1 mm	0.45 m			69	군열 0.1 mm	0.45 m		
20	군열 0.1 mm	0.45 m			70	군열 0.1 mm	0.45 m		
21	군열 0.1 mm	0.45 m			71	군열 0.1 mm	0.45 m		
22	군열 0.1 mm	0.45 m			72	군열 0.1 mm	0.45 m		
23	군열 0.1 mm	0.45 m			73	군열 0.1 mm	0.45 m		
24	군열 0.1 mm	0.45 m			74	군열 0.1 mm	0.45 m		
25	군열 0.1 mm	0.45 m			75	군열 0.1 mm	0.45 m		
26	군열 0.1 mm	0.45 m			76	군열 0.1 mm	0.45 m		
27	군열 0.1 mm	0.45 m			77	군열 0.1 mm	0.45 m		
28	군열 0.1 mm	0.45 m			78	군열 0.1 mm	0.45 m		
29	군열 0.1 mm	0.45 m			79	군열 0.1 mm	0.45 m		
30	군열 0.1 mm	0.45 m			80	군열 0.1 mm	0.45 m		
31	군열 0.1 mm	0.45 m			81	군열 0.1 mm	0.45 m		
32	군열 0.1 mm	0.45 m			82	군열 0.1 mm	0.45 m		
33	군열 0.1 mm	0.45 m							
34	군열 0.1 mm	0.45 m							
35	군열 0.1 mm	0.45 m							
36	군열 0.1 mm	0.45 m							
37	군열 0.2 mm	0.5 m							
38	군열 0.1 mm	0.45 m							
39	군열 0.2 mm	0.8 m							
40	군열 0.1 mm	0.2 m							
41	군열 0.1 mm	0.2 m							
42	군열 0.1 mm	0.45 m							
43	군열 0.1 mm	0.3 m							
44	군열 0.1 mm	0.45 m							
45	군열 0.1 mm	0.5 m							
46	군열 0.2 mm	0.5 m							
47	군열 0.1 mm	0.45 m							
48	군열 0.1 mm	0.7 m							
49	군열 0.1 mm	0.45 m							
50	군열 0.1 mm	0.45 m							

시	행	사	명	여	명	영	여	사	인		구
									개	입	
KORAIL KOREA RAILROAD	한국철도공사	2017년도 호남고속선 오송-광주승강간 편크리트캐드 점검용역	(적) 한국구조물안전연구원 (주)한국의도안전연구원 (재)한국건설품질연구원	이복영 김경기 윤석기	관내 외부	0220 (0.3mm이하 : 황색) 0420 (0.3mm초과 0.5mm이하 : 청색) 0620 (0.5mm초과 1.0mm미만 : 적색) 1020 (1.0mm이상 : 분홍색)	천목도상본리 양산 바리,바락,파손 백태	재료본리 월근노출 누수,슬럼무 사용이음본리,종본리	   		