호남고속선 원형제1교_토공노반 _6(79.805~79.815km, L=10.4m)

외관조사망도 번호
G40_원형제1교_토공노반_6(79k805~79k815.4)

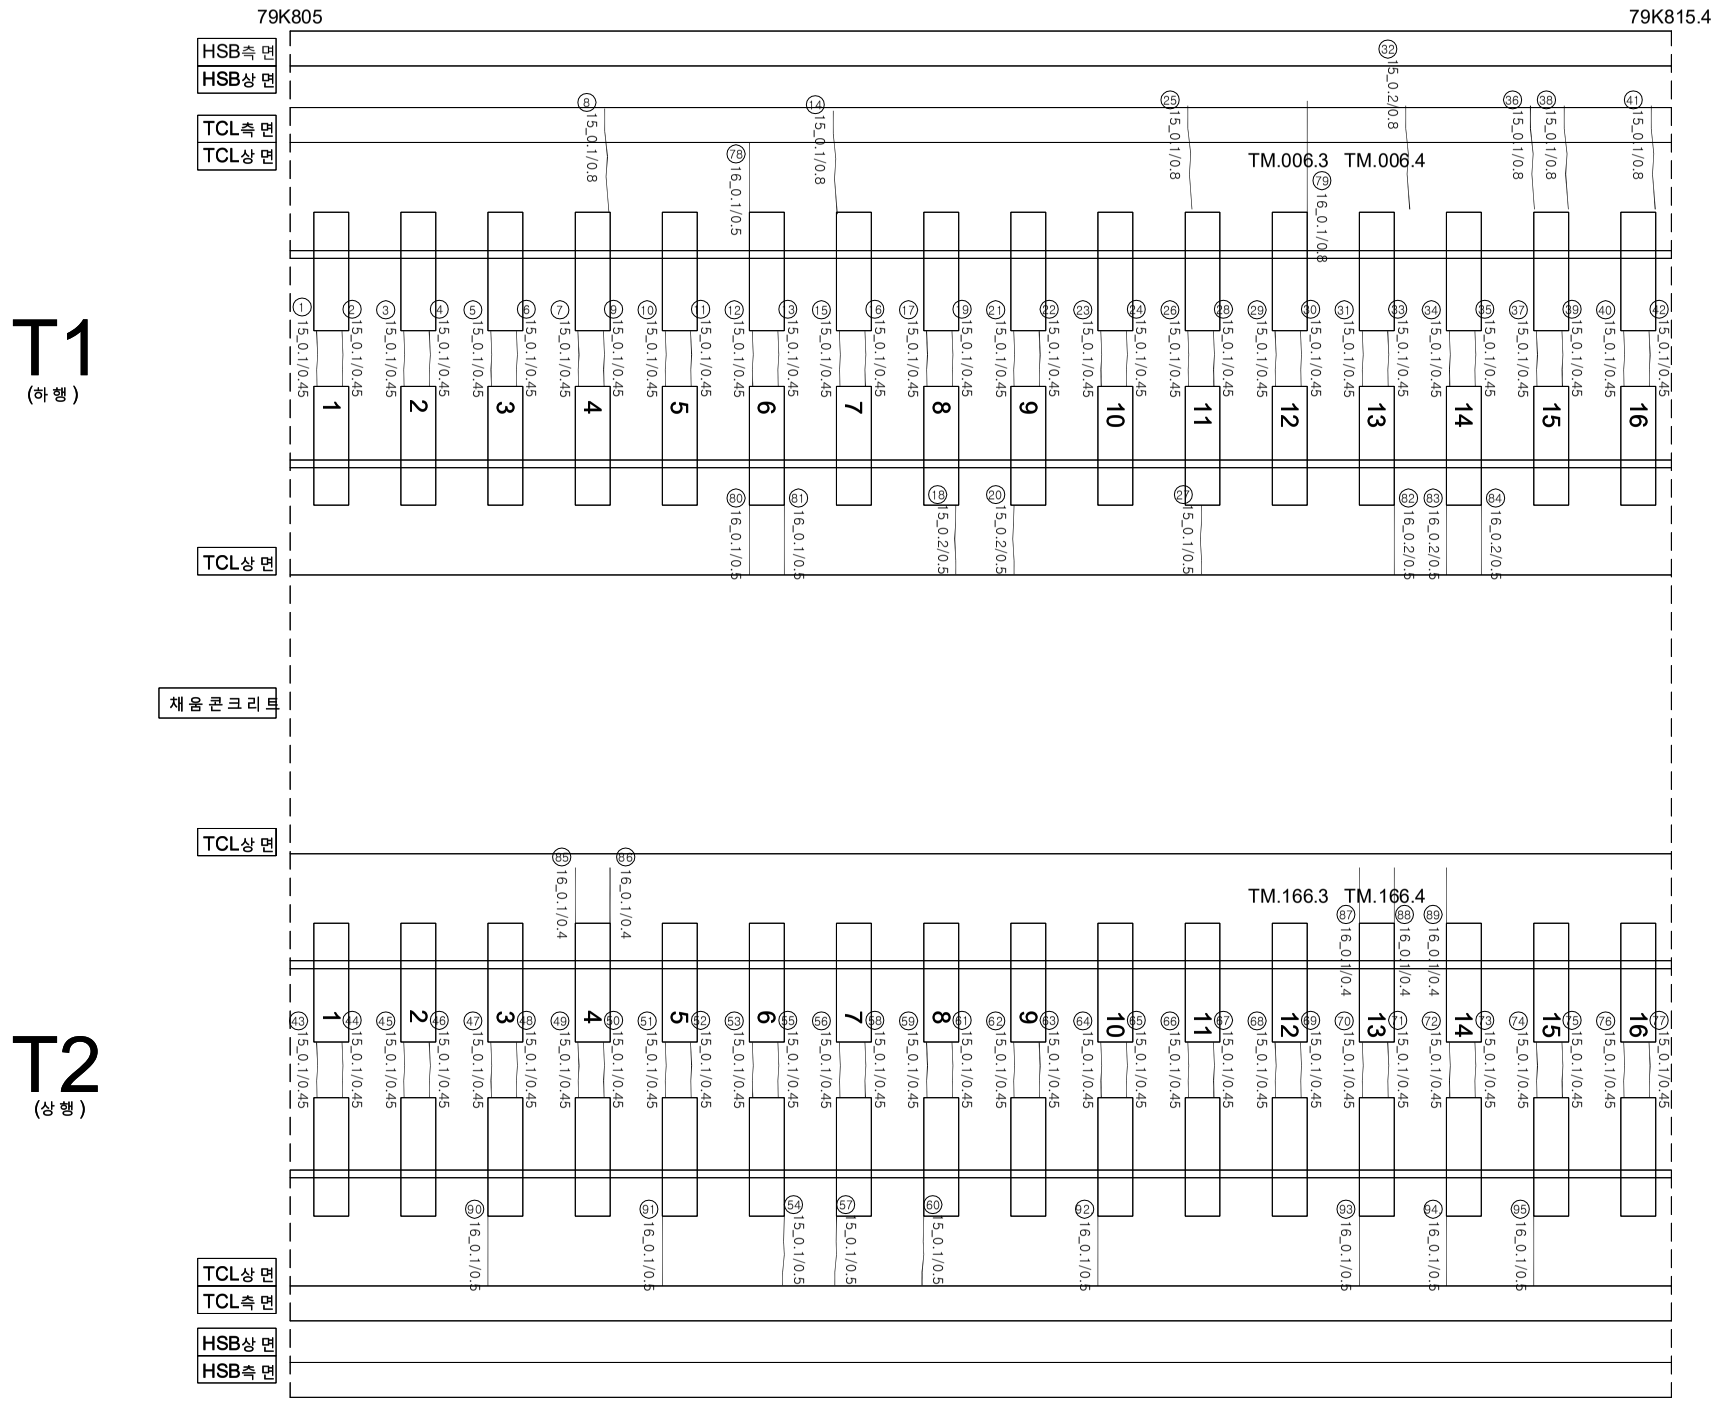

연번	손상	폭		연장		비고	연번	손상	폭		연장		비고
1	균 열	0.1	㎜	0.45	m		51	균 열	0.1	㎜	0.45	m	
2	균 열	0.1	㎜	0.45	m		52	균 열	0.1	㎜	0.45	m	
3	균 열	0.1	㎜	0.45	m		53	균 열	0.1	㎜	0.45	m	
4	균 열	0.1	㎜	0.45	m		54	균 열	0.1	㎜	0.5	m	
5	균 열	0.1	㎜	0.45	m		55	균 열	0.1	㎜	0.45	m	
6	균 열	0.1	㎜	0.45	m		56	균 열	0.1	㎜	0.45	m	
7	균 열	0.1	㎜	0.45	m		57	균 열	0.1	㎜	0.5	m	
8	균 열	0.1	㎜	0.8	m		58	균 열	0.1	㎜	0.45	m	
9	균 열	0.1	㎜	0.45	m		59	균 열	0.1	㎜	0.45	m	
10	균 열	0.1	㎜	0.45	m		60	균 열	0.1	㎜	0.5	m	
11	균 열	0.1	㎜	0.45	m		61	균 열	0.1	㎜	0.45	m	
12	균 열	0.1	㎜	0.45	m		62	균 열	0.1	㎜	0.45	m	
13	균 열	0.1	㎜	0.45	m		63	균 열	0.1	㎜	0.45	m	
14	균 열	0.1	㎜	0.8	m		64	균 열	0.1	㎜	0.45	m	
15	균 열	0.1	㎜	0.45	m		65	균 열	0.1	㎜	0.45	m	
16	균 열	0.1	㎜	0.45	m		66	균 열	0.1	㎜	0.45	m	
17	균 열	0.1	㎜	0.45	m		67	균 열	0.1	㎜	0.45	m	
18	균 열	0.2	㎜	0.5	m		68	균 열	0.1	㎜	0.45	m	
19	균 열	0.1	㎜	0.45	m		69	균 열	0.1	㎜	0.45	m	
20	균 열	0.2	㎜	0.5	m		70	균 열	0.1	㎜	0.45	m	
21	균 열	0.1	㎜	0.45	m		71	균 열	0.1	㎜	0.45	m	
22	균 열	0.1	㎜	0.45	m		72	균 열	0.1	㎜	0.45	m	
23	균 열	0.1	㎜	0.45	m		73	균 열	0.1	㎜	0.45	m	
24	균 열	0.1	㎜	0.45	m		74	균 열	0.1	㎜	0.45	m	
25	균 열	0.1	㎜	0.8	m		75	균 열	0.1	㎜	0.45	m	
26	균 열	0.1	㎜	0.45	m		76	균 열	0.1	㎜	0.45	m	
27	균 열	0.1	㎜	0.5	m		77	균 열	0.1	㎜	0.45	m	
28	균 열	0.1	㎜	0.45	m		78	균 열	0.1	㎜	0.5	m	
29	균 열	0.1	㎜	0.45	m		79	균 열	0.1	㎜	0.8	m	
30	균 열	0.1	㎜	0.45	m		80	균 열	0.1	㎜	0.5	m	
31	균 열	0.1	㎜	0.45	m		81	균 열	0.1	㎜	0.5	m	
32	균 열	0.2	㎜	0.8	m		82	균 열	0.2	㎜	0.5	m	
33	균 열	0.1	㎜	0.45	m		83	균 열	0.2	㎜	0.5	m	
34	균 열	0.1	㎜	0.45	m		84	균 열	0.2	㎜	0.5	m	
35	균 열	0.1	㎜	0.45	m		85	균 열	0.1	㎜	0.4	m	
36	균 열	0.1	㎜	0.8	m		86	균 열	0.1	㎜	0.4	m	
37	균 열	0.1	㎜	0.45	m		87	균 열	0.1	㎜	0.4	m	
38	균 열	0.1	㎜	0.8	m		88	균 열	0.1	㎜	0.4	m	
39	균 열	0.1	㎜	0.45	m		89	균 열	0.1	㎜	0.4	m	
40	균 열	0.1	㎜	0.45	m		90	균 열	0.1	㎜	0.5	m	
41	균 열	0.1	㎜	0.8	m		91	균 열	0.1	㎜	0.5	m	
42	균 열	0.1	㎜	0.45	m		92	균 열	0.1	㎜	0.5	m	
43	균 열	0.1	㎜	0.45	m		83	균 열	0.1	㎜	0.5	m	
44	균 열	0.1	㎜	0.45	m		94	균 열	0.1	㎜	0.5	m	
45	균 열	0.1	㎜	0.45	m		95	균 열	0.1	㎜	0.5	m	
46	균 열	0.1	㎜	0.45	m								
47	균 열	0.1	㎜	0.45	m								
48	균 열	0.1	㎜	0.45	m								
49	균 열	0.1	㎜	0.45	m								
50	균 열	0.1	㎜	0.45	m								

시 행 사	용 역 명	용 역 사	과업참여자 과업책임자	과업참여자 분야별책임자	범례			
KORAIL 한국철도공사 KOREA RAILROAD	2017년도 호남고속선 오송-광주송정간 콘크리트궤도 점검용역	(주)한국구조물안전연구원 (주)한국국토안전연구원 (재)한국건설품질연구원	이 복 영	라 윤 강 김 경 기 윤 석 기	0.2/2.0 (0.3㎜이하 : 흑색) 0.4/2.0 (0.3㎜초과 0.5㎜이하 : 청색) 0.6/2.0 (0.5㎜초과 1.0㎜미만 : 적색) 1.0/2.0 (1.0㎜이상 : 분홍색)	침목도상분리 망상 박리,박락,파손 백태	재료분리 철근노출 누수,습윤부 시공이음분리,층분리