


한남고속선 원형제1교 - 토공노반 - 8(79.825~79.836km, L=10.4m)

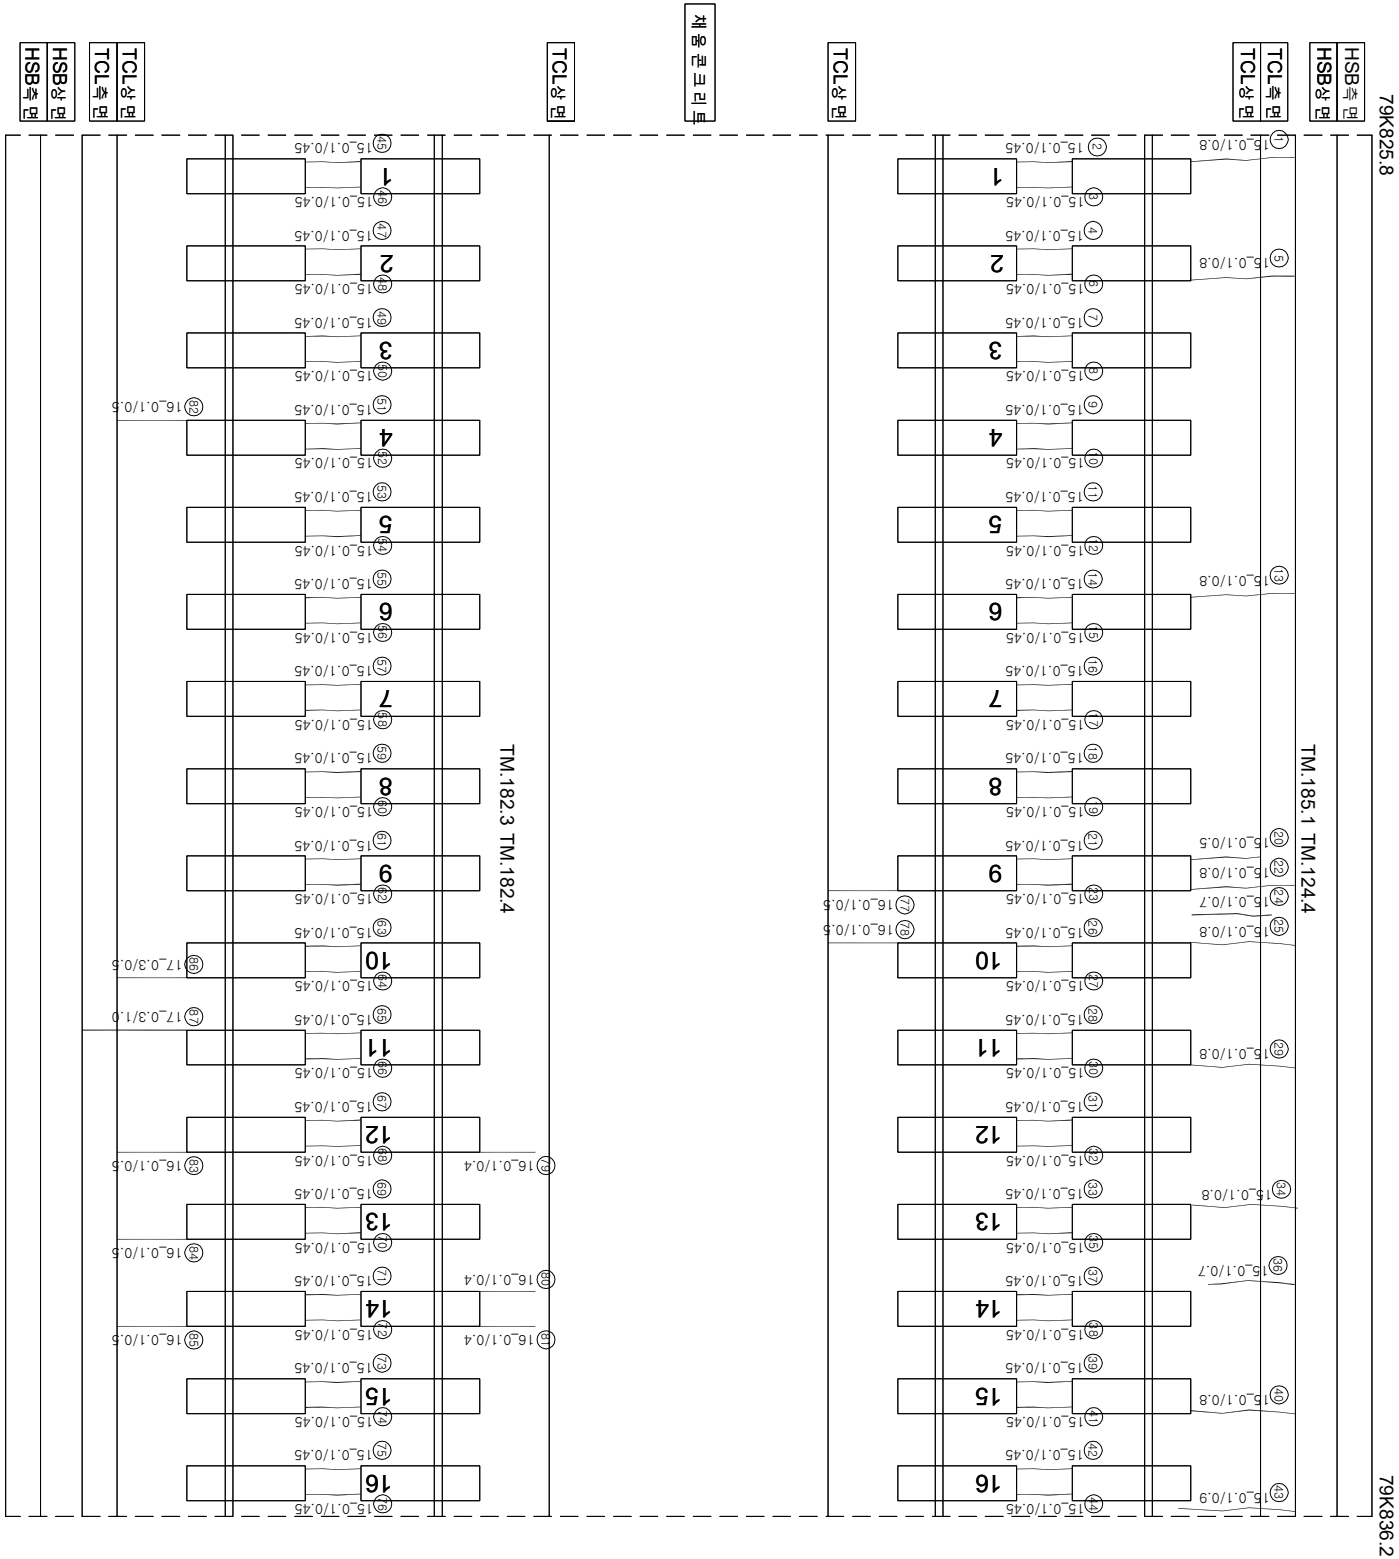

연번	번호	소산	목	연결	비고	연번	번호	소산	목	연결	비고
1	간월	0.1	mm	0.8	m	51	간월	0.1	mm	0.45	m
2	간월	0.1	mm	0.45	m	52	간월	0.1	mm	0.45	m
3	간월	0.1	mm	0.45	m	53	간월	0.1	mm	0.45	m
4	간월	0.1	mm	0.45	m	54	간월	0.1	mm	0.45	m
5	간월	0.1	mm	0.8	m	55	간월	0.1	mm	0.45	m
6	간월	0.1	mm	0.45	m	56	간월	0.1	mm	0.45	m
7	간월	0.1	mm	0.45	m	57	간월	0.1	mm	0.45	m
8	간월	0.1	mm	0.45	m	58	간월	0.1	mm	0.45	m
9	간월	0.1	mm	0.45	m	59	간월	0.1	mm	0.45	m
10	간월	0.1	mm	0.45	m	60	간월	0.1	mm	0.45	m
11	간월	0.1	mm	0.45	m	61	간월	0.1	mm	0.45	m
12	간월	0.1	mm	0.45	m	62	간월	0.1	mm	0.45	m
13	간월	0.1	mm	0.8	m	63	간월	0.1	mm	0.45	m
14	간월	0.1	mm	0.45	m	64	간월	0.1	mm	0.45	m
15	간월	0.1	mm	0.45	m	65	간월	0.1	mm	0.45	m
16	간월	0.1	mm	0.45	m	66	간월	0.1	mm	0.45	m
17	간월	0.1	mm	0.45	m	67	간월	0.1	mm	0.45	m
18	간월	0.1	mm	0.45	m	68	간월	0.1	mm	0.45	m
19	간월	0.1	mm	0.45	m	69	간월	0.1	mm	0.45	m
20	간월	0.1	mm	0.5	m	70	간월	0.1	mm	0.45	m
21	간월	0.1	mm	0.45	m	71	간월	0.1	mm	0.45	m
22	간월	0.1	mm	0.8	m	72	간월	0.1	mm	0.45	m
23	간월	0.1	mm	0.45	m	73	간월	0.1	mm	0.45	m
24	간월	0.1	mm	0.7	m	74	간월	0.1	mm	0.45	m
25	간월	0.1	mm	0.8	m	75	간월	0.1	mm	0.45	m
26	간월	0.1	mm	0.45	m	76	간월	0.1	mm	0.45	m
27	간월	0.1	mm	0.45	m	77	간월	0.1	mm	0.5	m
28	간월	0.1	mm	0.45	m	78	간월	0.1	mm	0.5	m
29	간월	0.1	mm	0.8	m	79	간월	0.1	mm	0.4	m
30	간월	0.1	mm	0.45	m	80	간월	0.1	mm	0.4	m
31	간월	0.1	mm	0.45	m	81	간월	0.1	mm	0.4	m
32	간월	0.1	mm	0.45	m	82	간월	0.1	mm	0.5	m
33	간월	0.1	mm	0.45	m	83	간월	0.1	mm	0.5	m
34	간월	0.1	mm	0.8	m	84	간월	0.1	mm	0.5	m
35	간월	0.1	mm	0.45	m	85	간월	0.1	mm	0.5	m
36	간월	0.1	mm	0.7	m	86	간월	0.3	mm	0.5	m
37	간월	0.1	mm	0.45	m	87	간월	0.3	mm	1.0	m
38	간월	0.1	mm	0.45	m						
39	간월	0.1	mm	0.45	m						
40	간월	0.1	mm	0.8	m						
41	간월	0.1	mm	0.45	m						
42	간월	0.1	mm	0.45	m						
43	간월	0.1	mm	0.9	m						
44	간월	0.1	mm	0.45	m						
45	간월	0.1	mm	0.45	m						
46	간월	0.1	mm	0.45	m						
47	간월	0.1	mm	0.45	m						
48	간월	0.1	mm	0.45	m						
49	간월	0.1	mm	0.45	m						
50	간월	0.1	mm	0.45	m						

시행사	영역	영역명	용역사	인원		단	기타
				개입인원	총인원		
KORAIL 한국철도공사 KOREA RAILROAD	2017년도 호남고속선 오송-광주승정간 콘크리트케도 점검영역	(주)한국구조물안전연구원 (주)한국도로안전연구원 (재)한국건설품질연구원	이복영	간윤강 김경기 윤석기	0220 (0.3m이하 : 역식)	점목도상분리	재료분리
					0420 (0.3m초과 0.5m이하 : 형식)	망상	철근도출
					0620 (0.5m초과 1.0m이하 : 적석)	바리,바릭,표손	누수,습윤부
					1020 (1.0m이상 : 분출액)	변태	시공이음분리, 총분리
					0820 (0.5m초과 1.0m이하 : 적석)	바리,바릭,표손	누수,습윤부