


호남고속선_원형제2교_10(80k076~80k083km, S2-5)

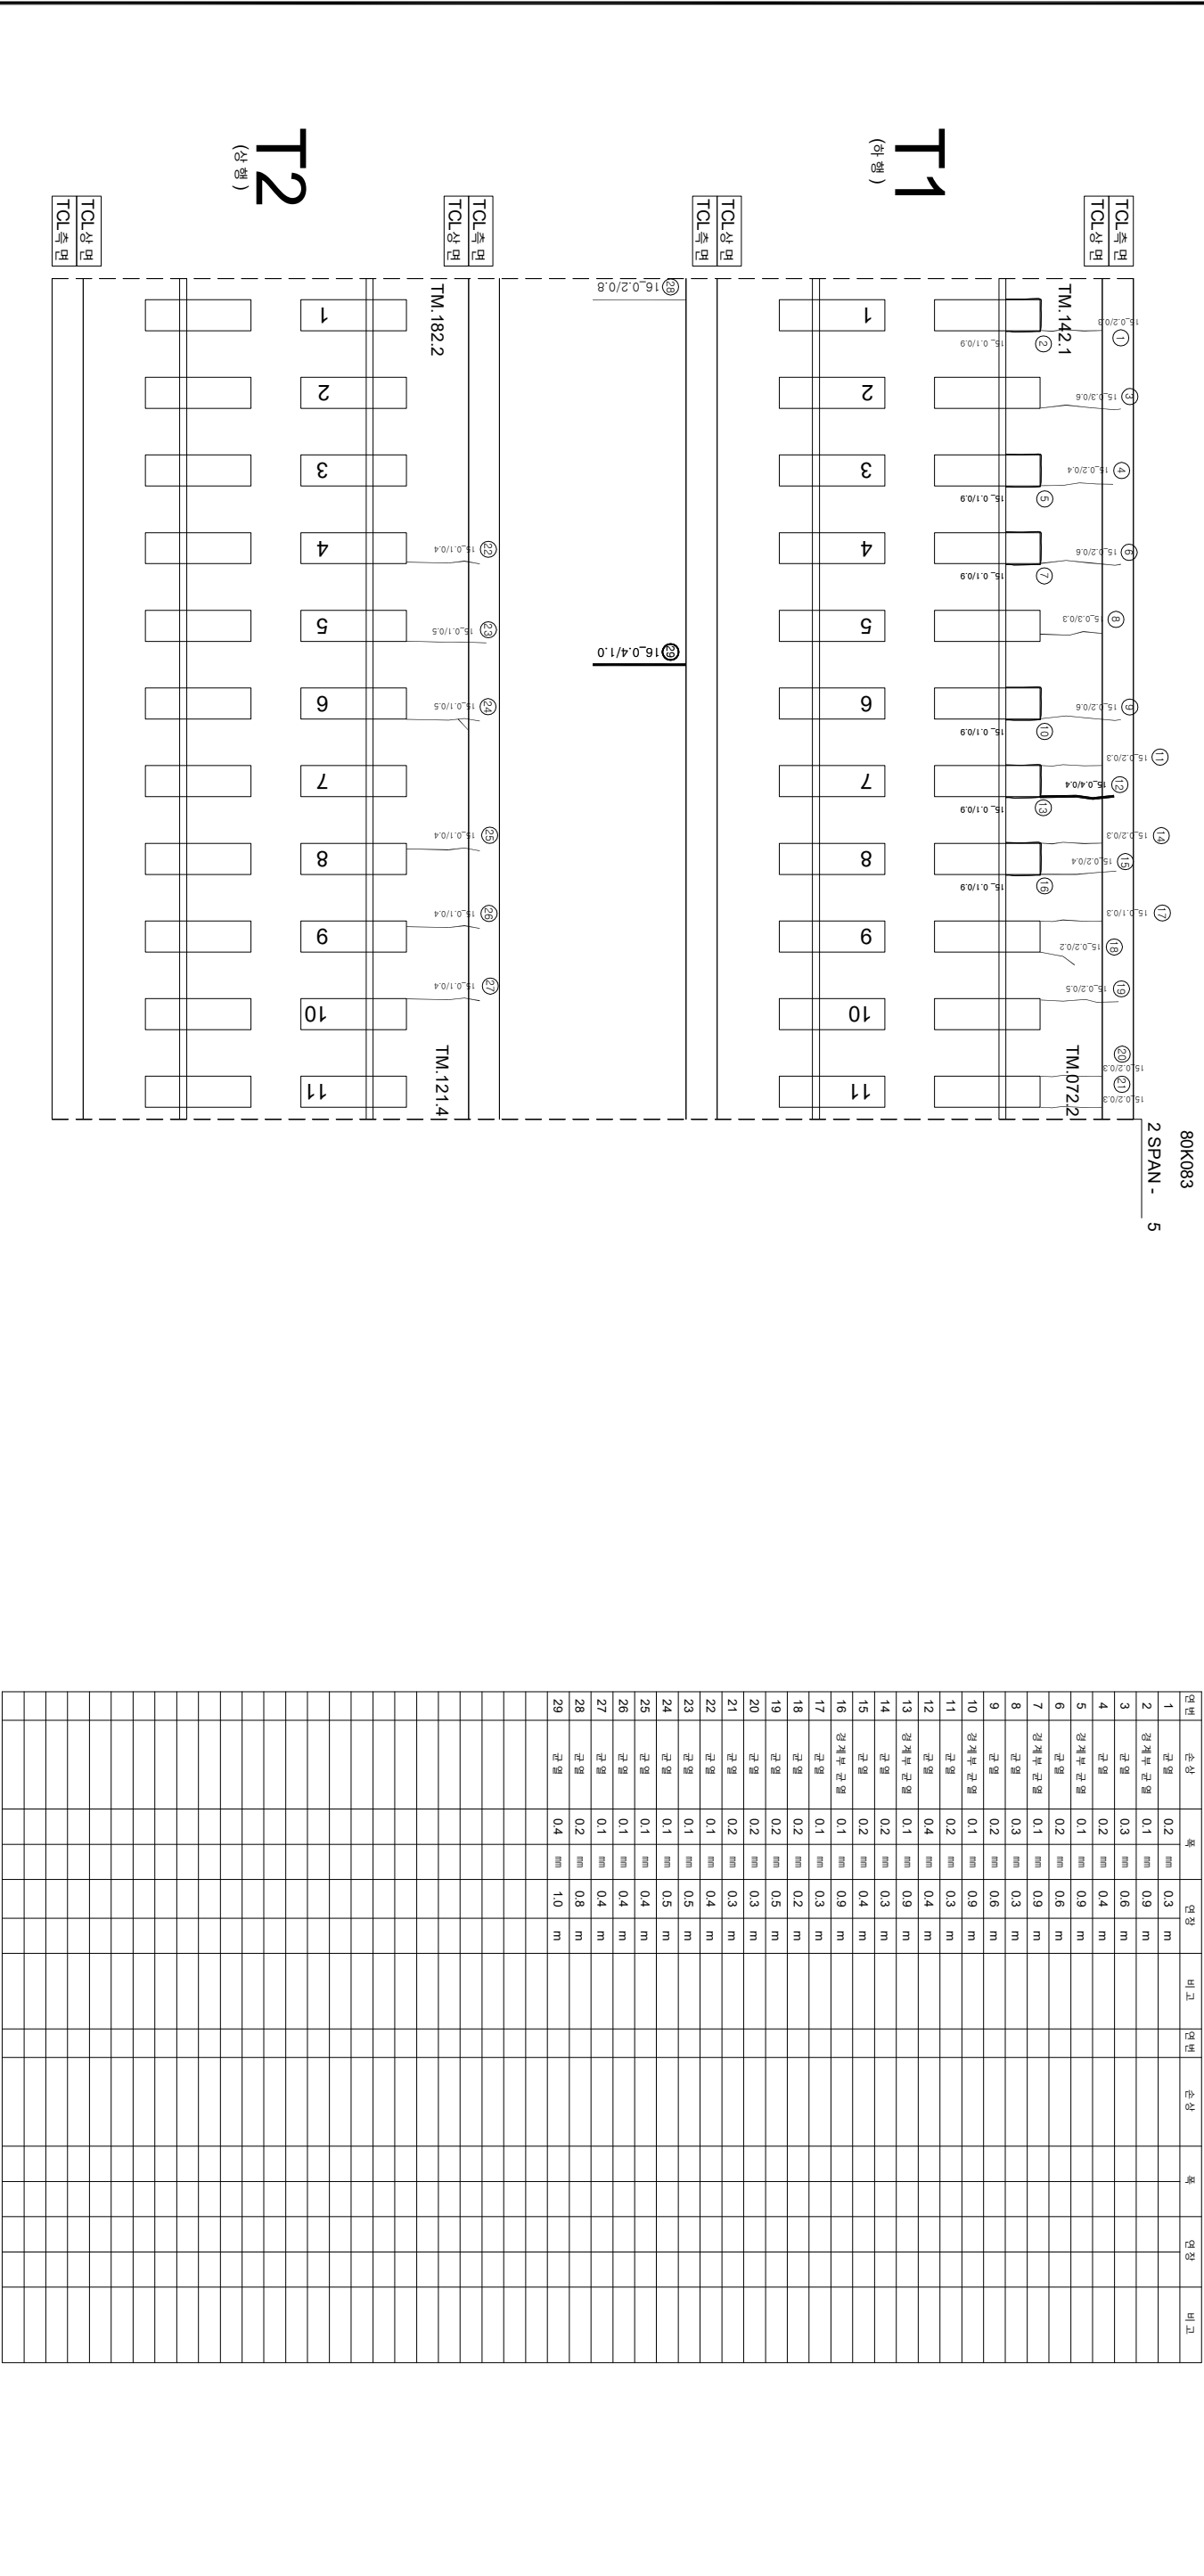

TCL측면

TCL상면

1

2

3

4

5

6

7

8

9

10

11

15.0.1/0.4

15.0.1/0.5

15.0.1/0.5

15.0.1/0.4

15.0.1/0.4

15.0.1/0.4

15.0.1/0.4

15.0.2/0.5

TM.182.2

TM.121.4

시행		용역명		용역사		계약일		계약장		연	
한국철도공사		2017년도 호남고속선 오송-광주송정간 콘크리트케도 점검용역		(주)한국구조물안전연구원 (주)한국토아건설연구원 (재)한국건설품질연구원		이복영		김경강 김성기		연	
KORAIL		한국철도공사		KOREA RAILROAD		0.320 (0.3mm이하 : 녹색) 0.420 (0.3mm초과 0.5mm이하 : 황색) 0.620 (0.5mm초과 1.0mm미만 : 적색) 1.020 (1.0mm이상 : 분홍색)		점検대상분리 양상 바리, 바락, 파손 백태		재료분리 철근노출 누수, 침관부 시공이음분리, 충분리	