


한남고속선 역영제 2코 - 토양 노반 - 9(80.236~80.246km, L=10.4m)

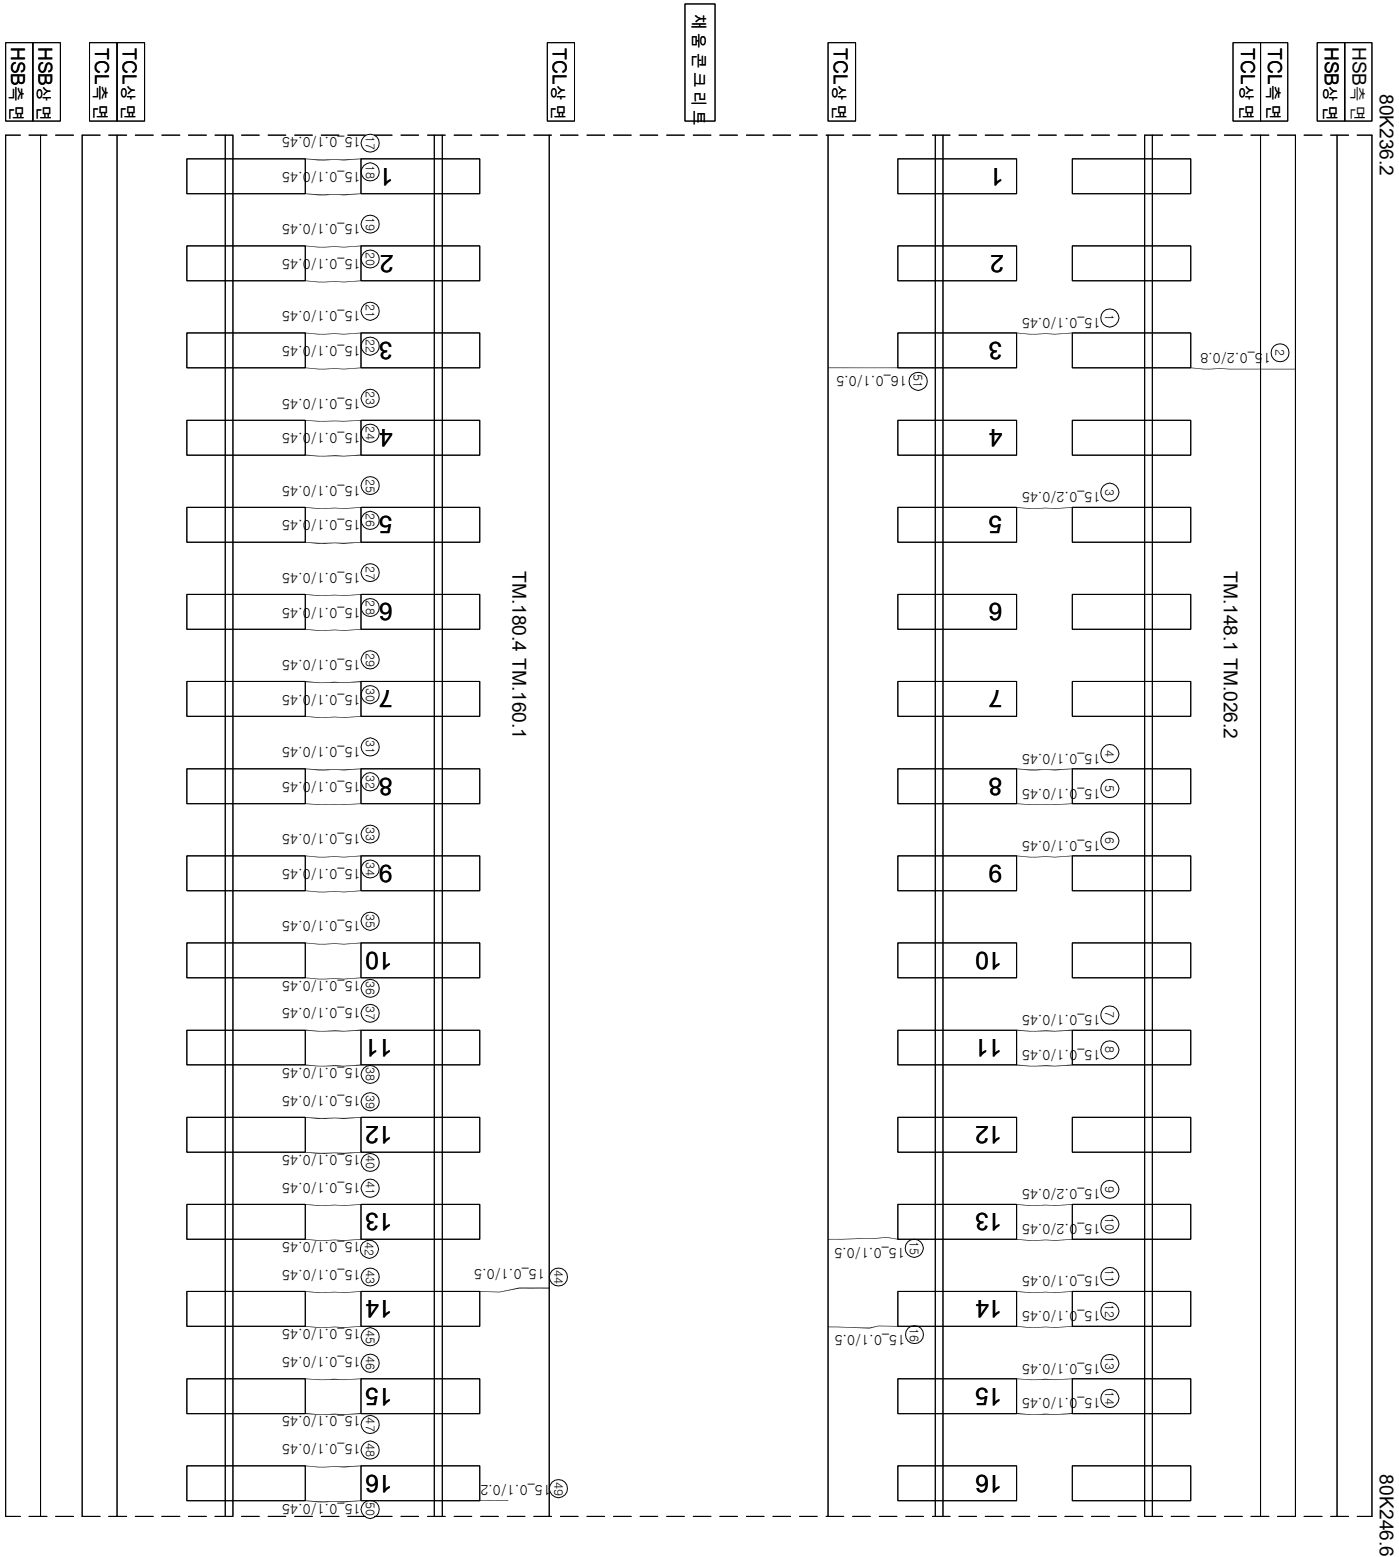

연번	순상	폭	연장	비고	연번	순상	폭	연장	비고
1	구형 0.2 mm	0.45 m	0.8 m		51	구형	0.1 mm		
2	구형 0.2 mm	0.45 m	m						
3	구형 0.2 mm	0.45 m	m						
4	구형 0.1 mm	0.45 m	m						
5	구형 0.1 mm	0.45 m	m						
6	구형 0.1 mm	0.45 m	m						
7	구형 0.1 mm	0.45 m	m						
8	구형 0.1 mm	0.45 m	m						
9	구형 0.2 mm	0.45 m	m						
10	구형 0.2 mm	0.45 m	m						
11	구형 0.1 mm	0.45 m	m						
12	구형 0.1 mm	0.45 m	m						
13	구형 0.1 mm	0.45 m	m						
14	구형 0.1 mm	0.45 m	m						
15	구형 0.1 mm	0.5 m	m						
16	구형 0.1 mm	0.5 m	m						
17	구형 0.1 mm	0.45 m	m						
18	구형 0.1 mm	0.45 m	m						
19	구형 0.1 mm	0.45 m	m						
20	구형 0.1 mm	0.45 m	m						
21	구형 0.1 mm	0.45 m	m						
22	구형 0.1 mm	0.45 m	m						
23	구형 0.1 mm	0.45 m	m						
24	구형 0.1 mm	0.45 m	m						
25	구형 0.1 mm	0.45 m	m						
26	구형 0.1 mm	0.45 m	m						
27	구형 0.1 mm	0.45 m	m						
28	구형 0.1 mm	0.45 m	m						
29	구형 0.1 mm	0.45 m	m						
30	구형 0.1 mm	0.45 m	m						
31	구형 0.1 mm	0.45 m	m						
32	구형 0.1 mm	0.45 m	m						
33	구형 0.1 mm	0.45 m	m						
34	구형 0.1 mm	0.45 m	m						
35	구형 0.1 mm	0.45 m	m						
36	구형 0.1 mm	0.45 m	m						
37	구형 0.1 mm	0.45 m	m						
38	구형 0.1 mm	0.45 m	m						
39	구형 0.1 mm	0.45 m	m						
40	구형 0.1 mm	0.45 m	m						
41	구형 0.1 mm	0.45 m	m						
42	구형 0.1 mm	0.45 m	m						
43	구형 0.1 mm	0.45 m	m						
44	구형 0.1 mm	0.5 m	m						
45	구형 0.1 mm	0.45 m	m						
46	구형 0.1 mm	0.45 m	m						
47	구형 0.1 mm	0.45 m	m						
48	구형 0.1 mm	0.45 m	m						
49	구형 0.1 mm	0.2 m	m						
50	구형 0.1 mm	0.45 m	m						

시행사	영역명	공영역사	안전장치		구간	표지	표지
			개입원인	안전장치			
 KORAIL 한국철도공사 KOREA RAILROAD	2017년도 호남고속선 오송-광주승정간 콘크리트케도 잠금영역 (주)한국구조물안전연구원 (주)한국국토안전연구원 (재)한국건설품질연구원	이북영 김운강 김경기 윤석기	안전장치 안전장치	구간 구간	 0.220 (0.300이하 : 역식) 0.420 (0.300초과 0.500이하 : 형식) 0.620 (0.500초과 1.000미만 : 역식) 1.020 (1.000이상 : 분출식)	 점목도상판리 망상 박리,박락,표손 변태	 재료판리 철근노출 누수,습윤부 시공이음판리,층판리