


호남고속선 원형 제 3교_23(80.515~80.522km, S5-3)

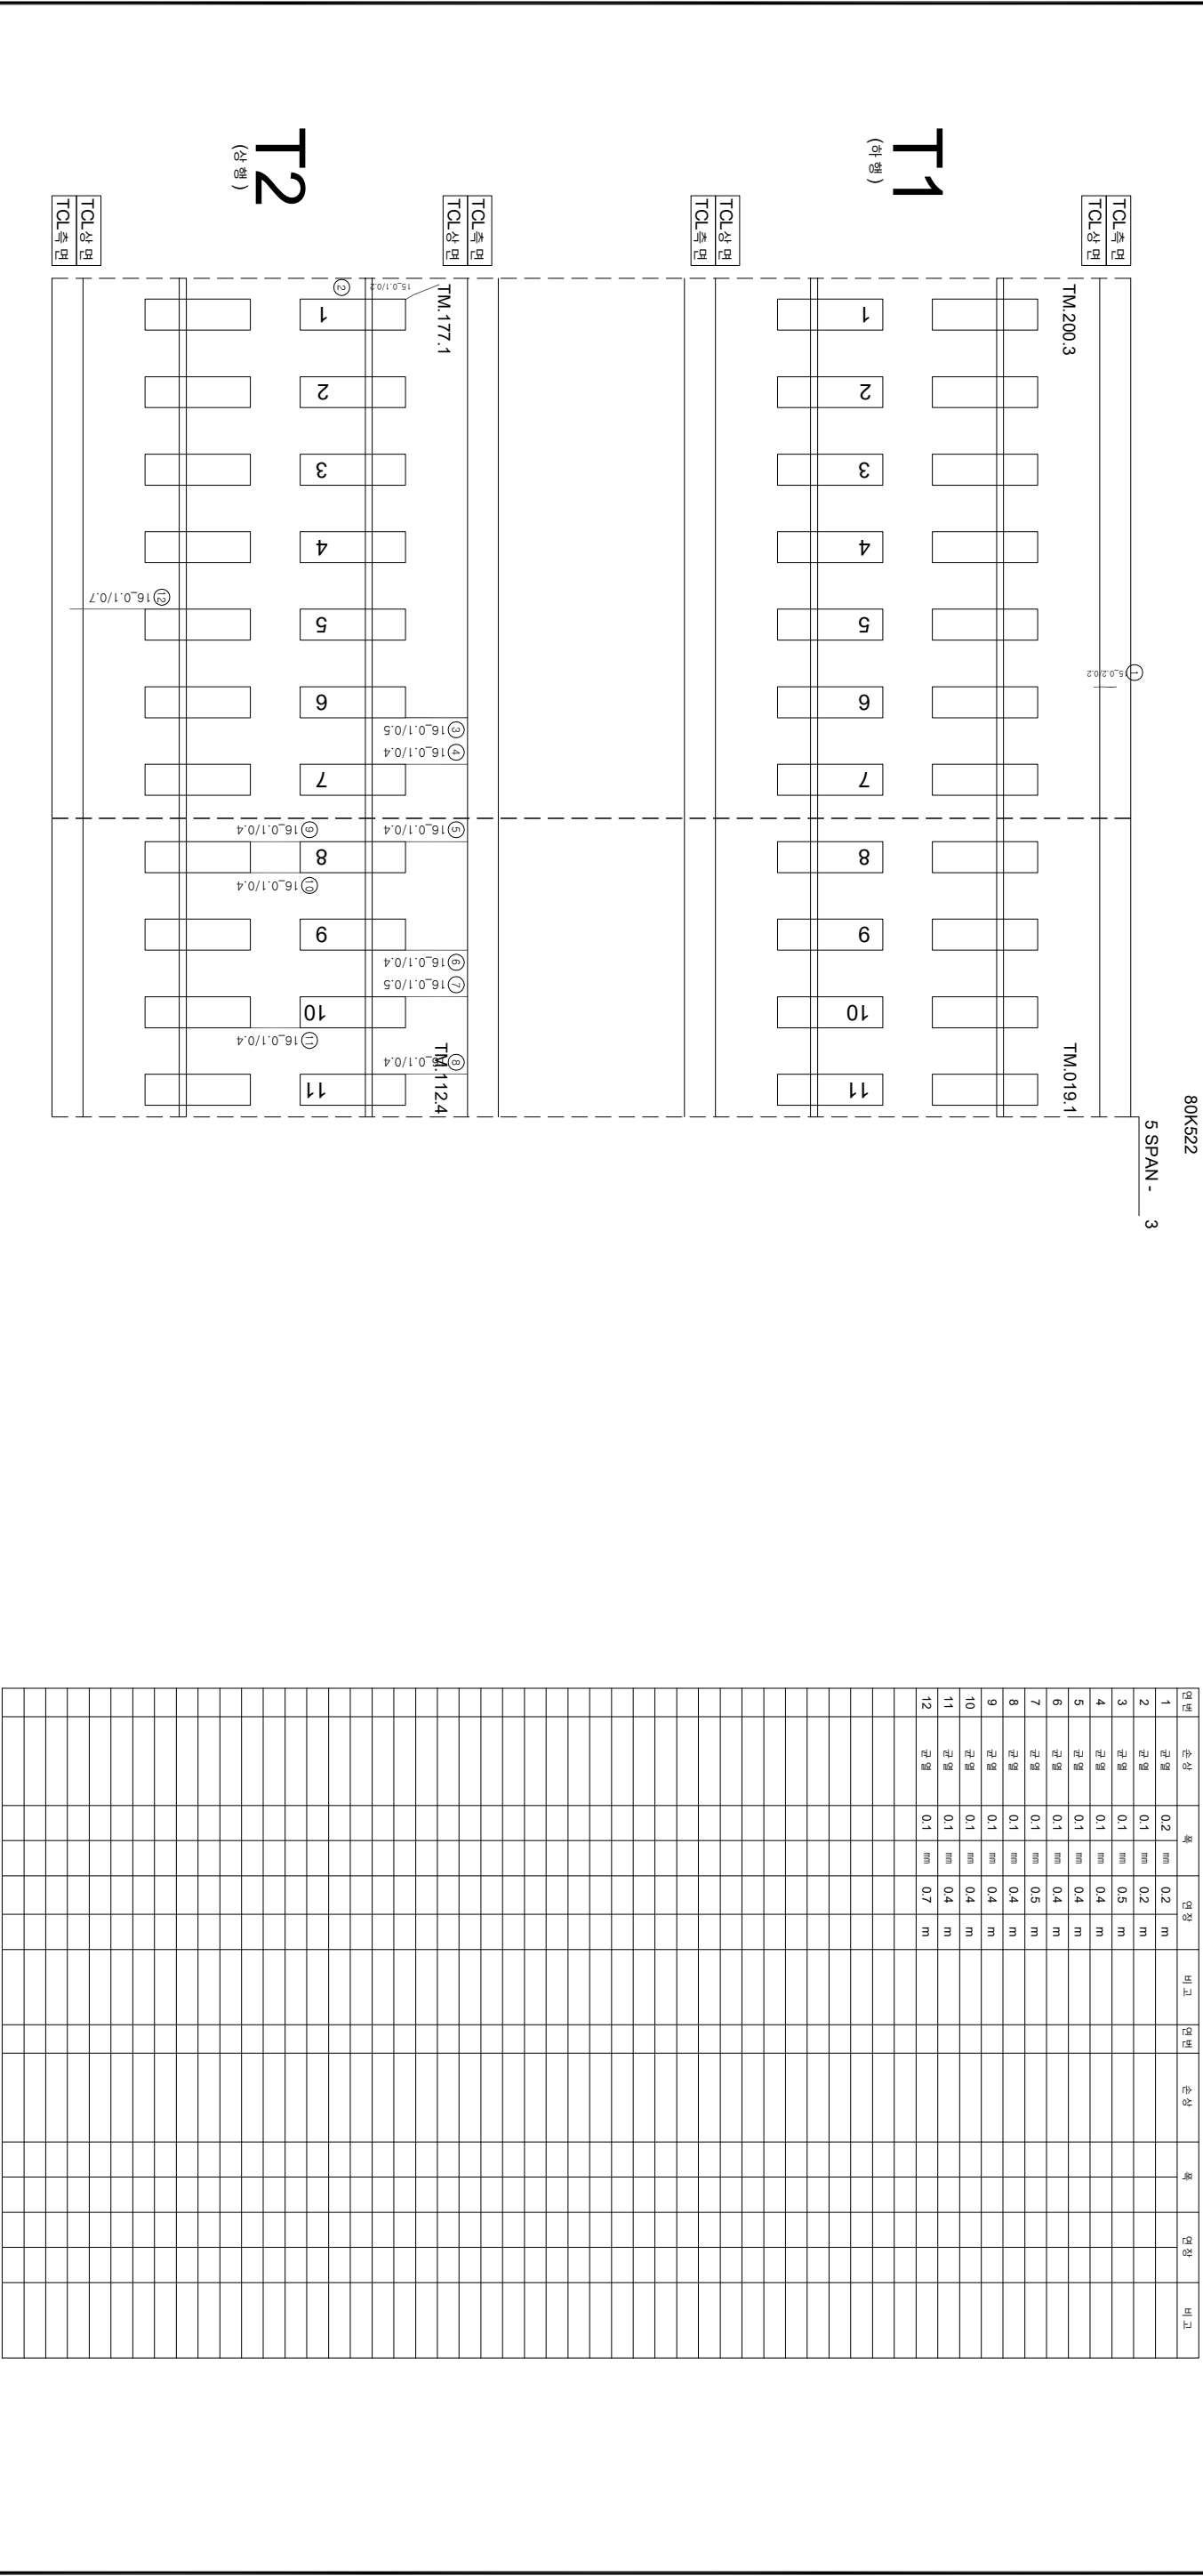

0.220 (0.3mm이하 : 적색)

0.420 (0.3mm초과 0.5mm이하 : 청색)

0.620 (0.5mm초과 1.0mm미만 : 적색)

1.020 (1.0mm이상 : 분홍색)

침묵도상분리

암상

배리, 배릭, 파손

배태

재료분리

철근노출

누수, 습윤부

시공이음분리, 층분리