


35. B46_읍지천교


점검 일자	2017. 07.12~2017. 10.25
평균 기온	17.9 ~ 30.5℃

호남고속선 읍지천교_1(130.220~130.230Km)

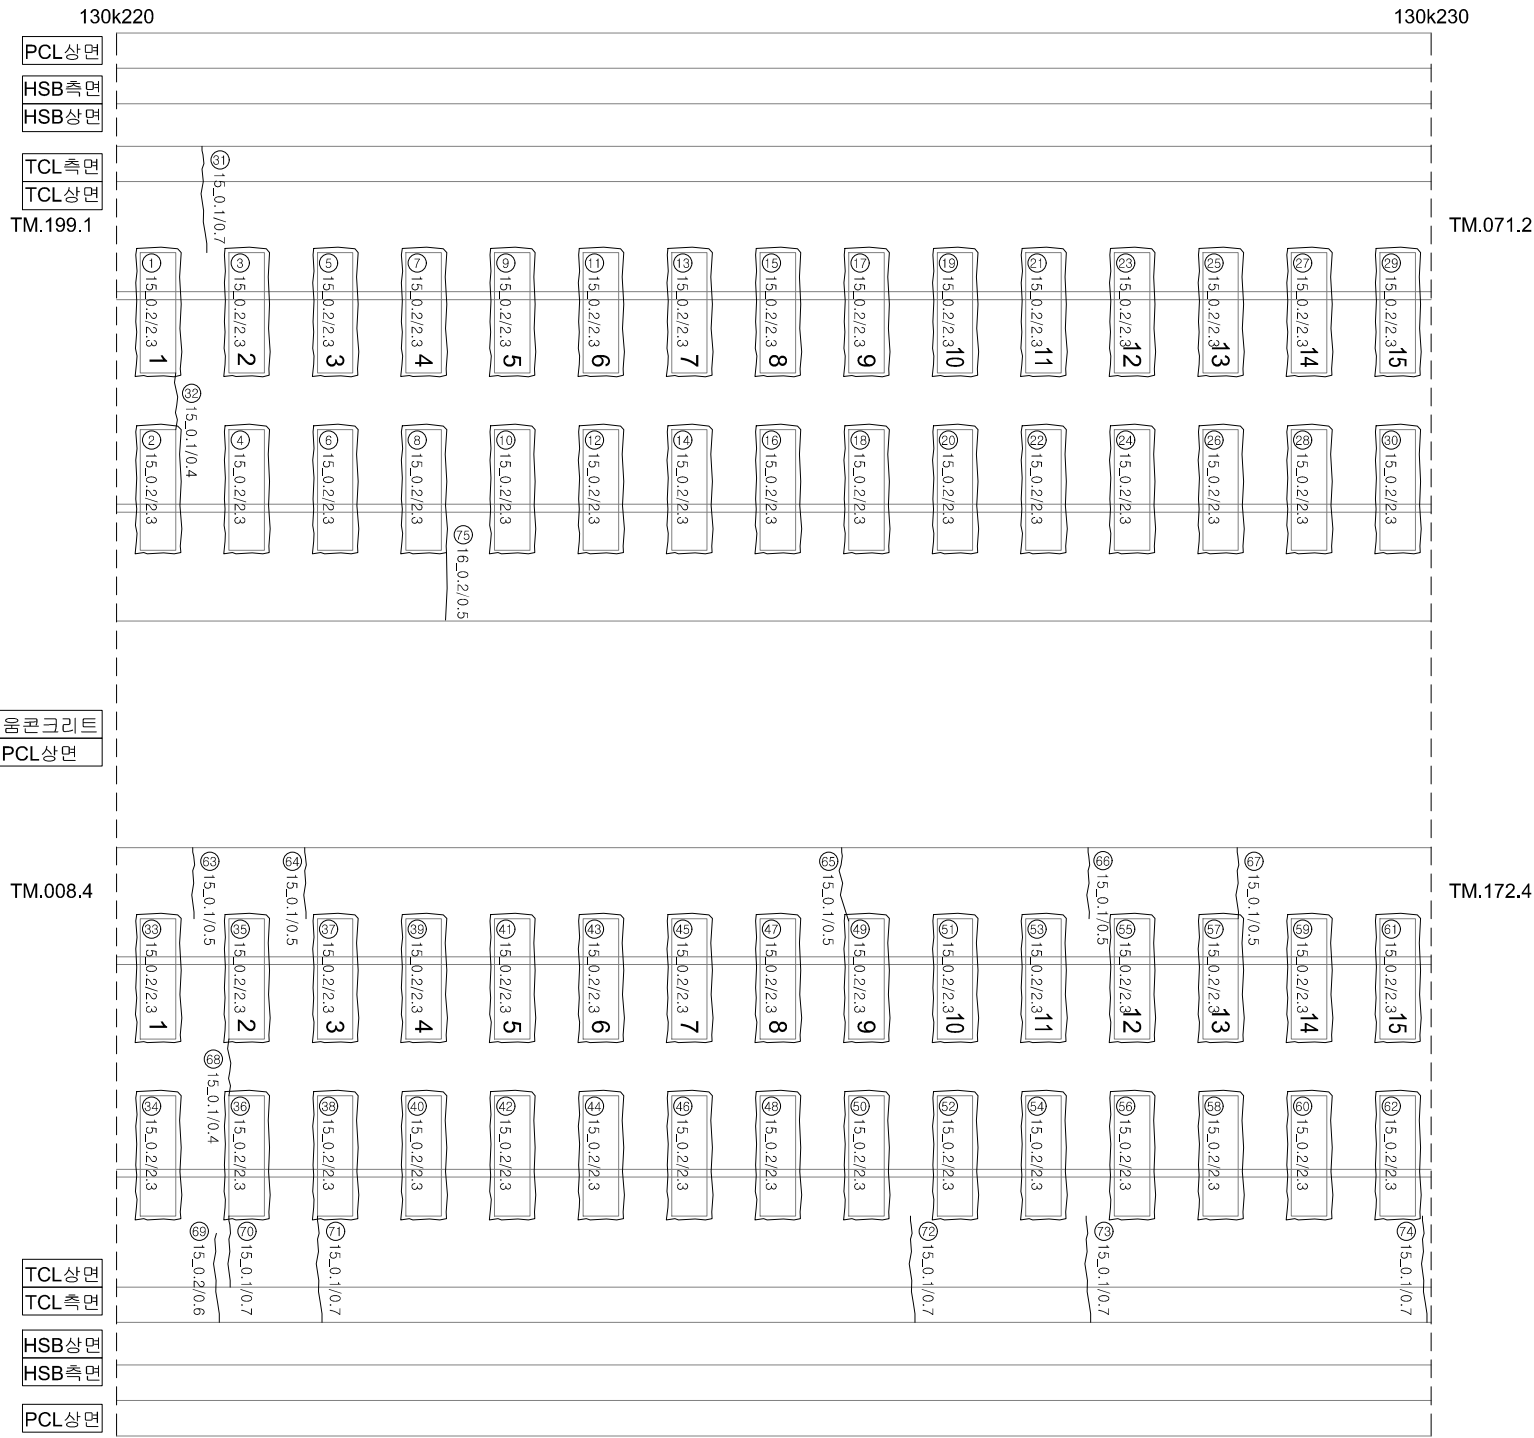

연번	손상	폭		연장		비고	연번	손상	폭		연장		비고
1	경계부 균열	0.2	mm	2.3	m		56	경계부 균열	0.2	mm	2.3	m	
2	경계부 균열	0.2	mm	2.3	m		57	경계부 균열	0.2	mm	2.3	m	
3	경계부 균열	0.2	mm	2.3	m		58	경계부 균열	0.2	mm	2.3	m	
4	경계부 균열	0.2	mm	2.3	m		59	경계부 균열	0.2	mm	2.3	m	
5	경계부 균열	0.2	mm	2.3	m		60	경계부 균열	0.2	mm	2.3	m	
6	경계부 균열	0.2	mm	2.3	m		61	경계부 균열	0.2	mm	2.3	m	
7	경계부 균열	0.2	mm	2.3	m		62	경계부 균열	0.2	mm	2.3	m	
8	경계부 균열	0.2	mm	2.3	m		63	균열	0.1	mm	0.5	m	
9	경계부 균열	0.2	mm	2.3	m		64	균열	0.1	mm	0.5	m	
10	경계부 균열	0.2	mm	2.3	m		65	균열	0.1	mm	0.5	m	
11	경계부 균열	0.2	mm	2.3	m		66	균열	0.1	mm	0.5	m	
12	경계부 균열	0.2	mm	2.3	m		67	균열	0.1	mm	0.5	m	
13	경계부 균열	0.2	mm	2.3	m		68	균열	0.1	mm	0.4	m	
14	경계부 균열	0.2	mm	2.3	m		69	균열	0.2	mm	0.6	m	
15	경계부 균열	0.2	mm	2.3	m		70	균열	0.1	mm	0.7	m	
16	경계부 균열	0.2	mm	2.3	m		71	균열	0.1	mm	0.7	m	
17	경계부 균열	0.1	mm	0.4	m		72	균열	0.1	mm	0.7	m	
18	경계부 균열	0.1	mm	0.4	m		73	균열	0.1	mm	0.7	m	
19	경계부 균열	0.2	mm	2.3	m		74	균열	0.1	mm	0.7	m	
20	경계부 균열	0.2	mm	2.3	m		75	균열	0.2	mm	0.5	m	
21	경계부 균열	0.2	mm	2.3	m								
22	경계부 균열	0.2	mm	2.3	m								
23	경계부 균열	0.2	mm	2.3	m								
24	경계부 균열	0.2	mm	2.3	m								
25	경계부 균열	0.2	mm	2.3	m								
26	경계부 균열	0.2	mm	2.3	m								
27	경계부 균열	0.2	mm	2.3	m								
28	경계부 균열	0.2	mm	2.3	m								
29	경계부 균열	0.2	mm	2.3	m								
30	경계부 균열	0.2	mm	2.3	m								
31	균열	0.1	mm	0.7	m								
32	균열	0.1	mm	0.4	m								
33	경계부 균열	0.2	mm	2.3	m								
34	경계부 균열	0.2	mm	2.3	m								
35	경계부 균열	0.2	mm	2.3	m								
36	경계부 균열	0.2	mm	2.3	m								
37	경계부 균열	0.2	mm	2.3	m								
38	경계부 균열	0.2	mm	2.3	m								
39	경계부 균열	0.2	mm	2.3	m								
40	경계부 균열	0.2	mm	2.3	m								
41	경계부 균열	0.2	mm	2.3	m								
42	경계부 균열	0.2	mm	2.3	m								
43	경계부 균열	0.2	mm	2.3	m								
44	경계부 균열	0.2	mm	2.3	m								
45	경계부 균열	0.2	mm	2.3	m								
46	경계부 균열	0.2	mm	2.3	m								
47	경계부 균열	0.2	mm	2.3	m								
48	경계부 균열	0.2	mm	2.3	m								
49	경계부 균열	0.2	mm	2.3	m								
50	경계부 균열	0.2	mm	2.3	m								
51	경계부 균열	0.2	mm	2.3	m								
52	경계부 균열	0.2	mm	2.3	m								
53	경계부 균열	0.2	mm	2.3	m								
54	경계부 균열	0.2	mm	2.3	m								
55	경계부 균열	0.2	mm	2.3	m								

호남고속선 읍지천교_2(130.230~130.240Km)

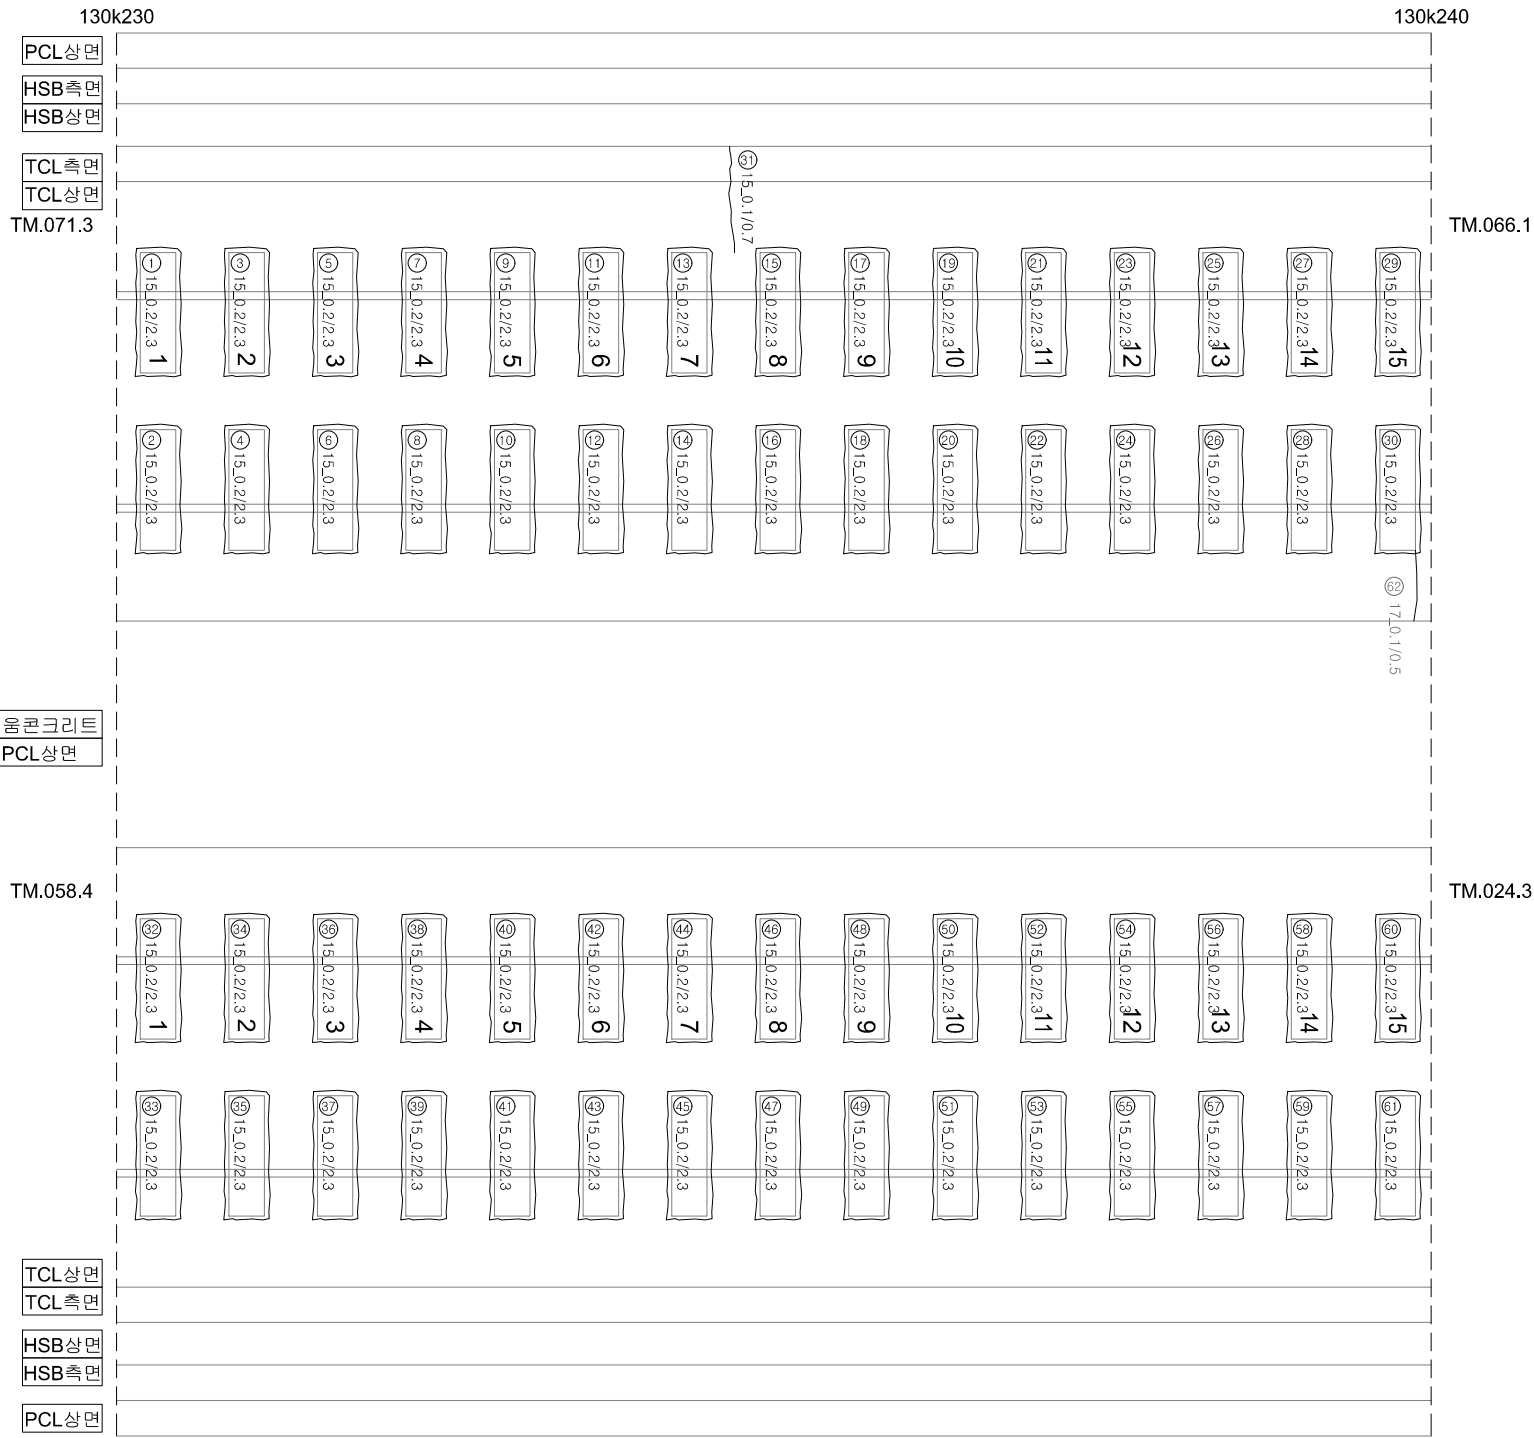

연번	손상	폭		연장		비고	연번	손상	폭		연장		비고
1	균열	0.2	mm	2.3	m		56	균열	0.2	mm	2.3	m	
2	균열	0.2	mm	2.3	m		57	균열	0.2	mm	2.3	m	
3	균열	0.2	mm	2.3	m		58	균열	0.2	mm	2.3	m	
4	균열	0.2	mm	2.3	m		59	균열	0.2	mm	2.3	m	
5	균열	0.2	mm	2.3	m		60	균열	0.2	mm	2.3	m	
6	균열	0.2	mm	2.3	m		61	균열	0.2	mm	2.3	m	
7	균열	0.2	mm	2.3	m		62	균열	0.1	mm	0.5	m	
8	균열	0.2	mm	2.3	m								
9	균열	0.2	mm	2.3	m								
10	균열	0.2	mm	2.3	m								
11	균열	0.2	mm	2.3	m								
12	균열	0.2	mm	2.3	m								
13	균열	0.2	mm	2.3	m								
14	균열	0.2	mm	2.3	m								
15	균열	0.2	mm	2.3	m								
16	균열	0.2	mm	2.3	m								
17	균열	0.2	mm	2.3	m								
18	균열	0.2	mm	2.3	m								
19	균열	0.2	mm	2.3	m								
20	균열	0.2	mm	2.3	m								
21	균열	0.2	mm	2.3	m								
22	균열	0.2	mm	2.3	m								
23	균열	0.2	mm	2.3	m								
24	균열	0.2	mm	2.3	m								
25	균열	0.2	mm	2.3	m								
26	균열	0.2	mm	2.3	m								
27	균열	0.2	mm	2.3	m								
28	균열	0.2	mm	2.3	m								
29	균열	0.2	mm	2.3	m								
30	균열	0.2	mm	2.3	m								
31	균열	0.1	mm	0.7	m								
32	균열	0.2	mm	2.3	m								
33	균열	0.2	mm	2.3	m								
34	균열	0.2	mm	2.3	m								
35	균열	0.2	mm	2.3	m								
36	균열	0.2	mm	2.3	m								
37	균열	0.2	mm	2.3	m								
38	균열	0.2	mm	2.3	m								
39	균열	0.2	mm	2.3	m								
40	균열	0.2	mm	2.3	m								
41	균열	0.2	mm	2.3	m								
42	균열	0.2	mm	2.3	m								
43	균열	0.2	mm	2.3	m								
44	균열	0.2	mm	2.3	m								
45	균열	0.2	mm	2.3	m								
46	균열	0.2	mm	2.3	m								
47	균열	0.2	mm	2.3	m								
48	균열	0.2	mm	2.3	m								
49	균열	0.2	mm	2.3	m								
50	균열	0.2	mm	2.3	m								
51	균열	0.2	mm	2.3	m								
52	균열	0.2	mm	2.3	m								
53	균열	0.2	mm	2.3	m								
54	균열	0.2	mm	2.3	m								
55	균열	0.2	mm	2.3	m								

