*삼덕대절토 우측사면	
연 장	290m
높 이	58m
경사/방향	57/285

배수로 제원 [단위:mm]
TYPE 1 [U형배수로]
⊔]

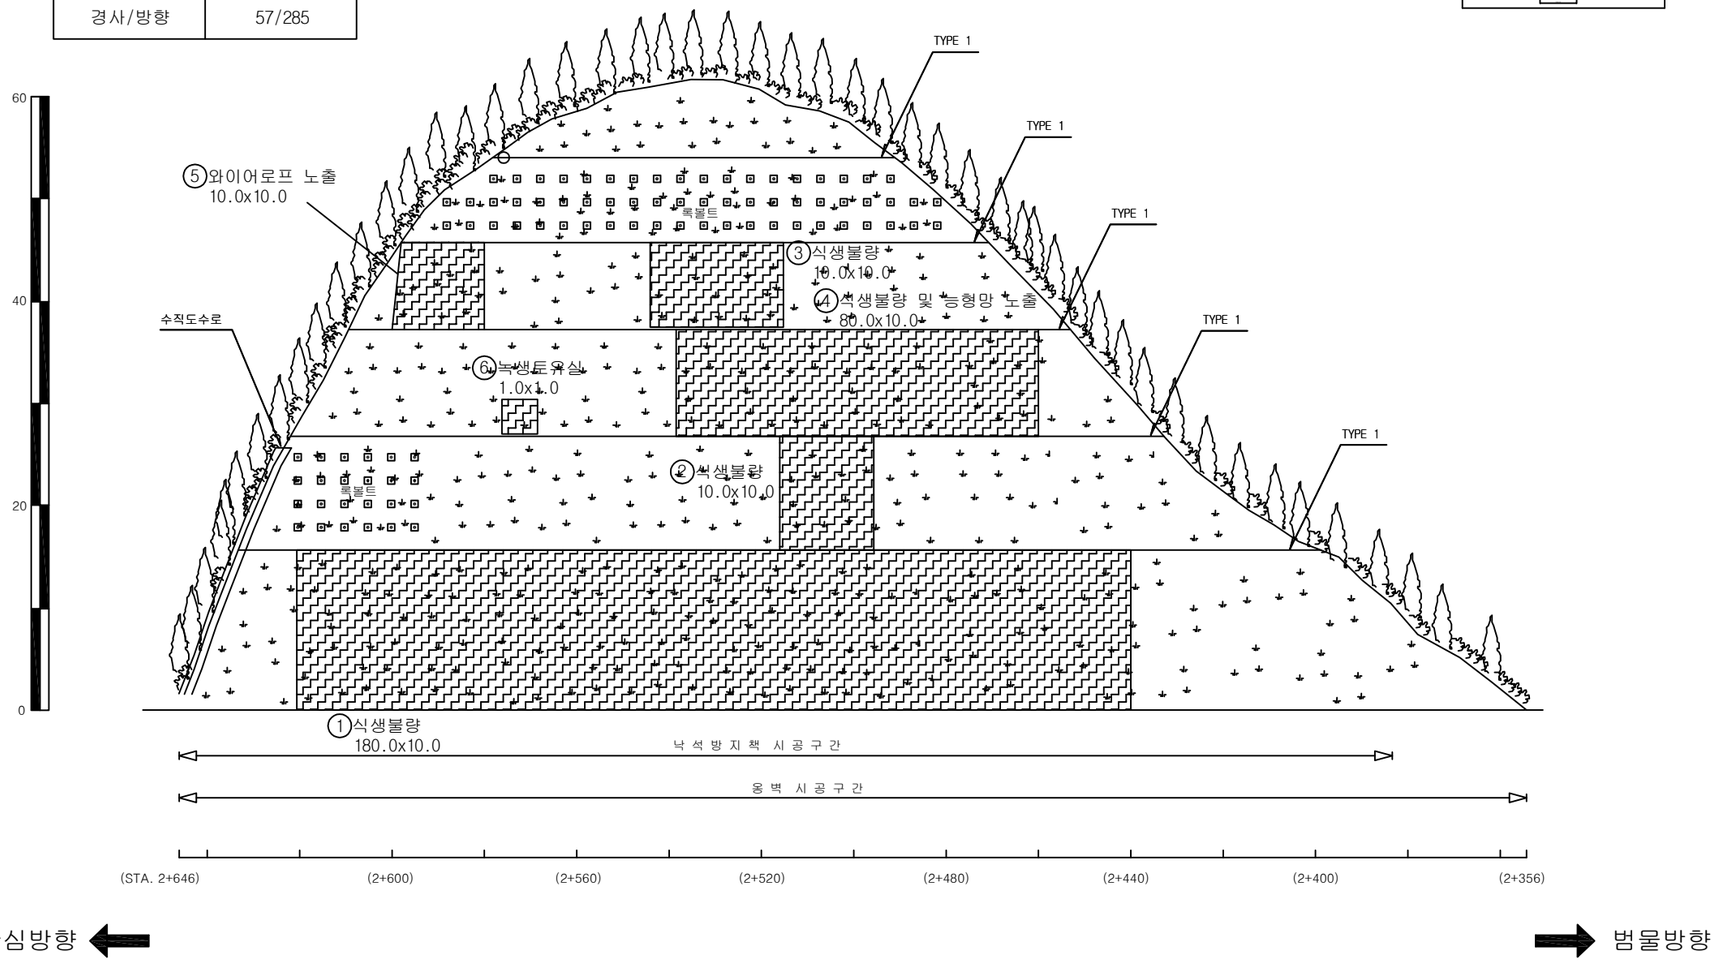

손상물량표

번호	위치	손상내용	손상물량					보수보강방안
			폭	길이	개소	단위	수량	
1	사면	식생불량	180.00	10.00	1	㎡	1800.00	주의관찰
2	사면	식생불량	10.00	10.00	1	㎡	100.00	주의관찰
3	사면	식생불량	10.00	10.00	1	㎡	100.00	주의관찰
4	사면	식생불량 및 능형망노출	80.00	10.00	1	㎡	800.00	주의관찰
5	사면	와이어로프 노출	10.00	10.00	1	㎡	100.00	주의관찰
6	사면	녹생토유실	1.00	1.00	1	㎡	1.00	주의관찰
7								
8								
손상범례

구 분	명 칭	구 분	명 칭
C.W 0.2	균열		백태, 결로
	파손, 탈락, 박리, 박락		들뜸, 층분리
	철근노출		부식
	체수		배수구막힘
	이물질 퇴적		변형
	망상균열		열화
	재료분리		보수
	누수, 습윤부		기타

용역사	(주)명성엔지니어링	발주처	대구 동부순환도로 (주)	용역명	2018년 상반기 시설물 정밀점검 기술용역	구간	삼덕대절토	위치	우측사면	N0	002