

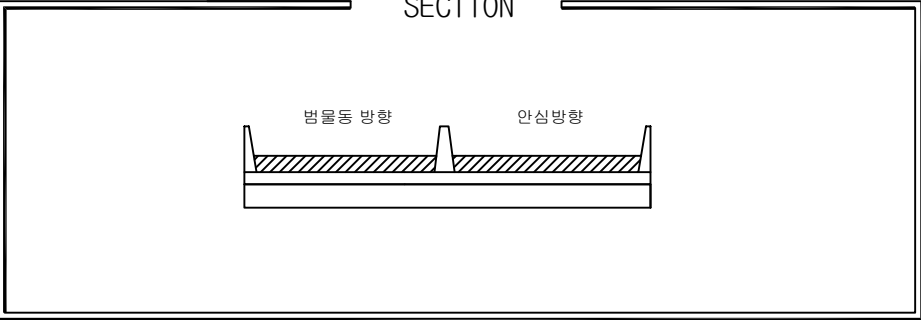


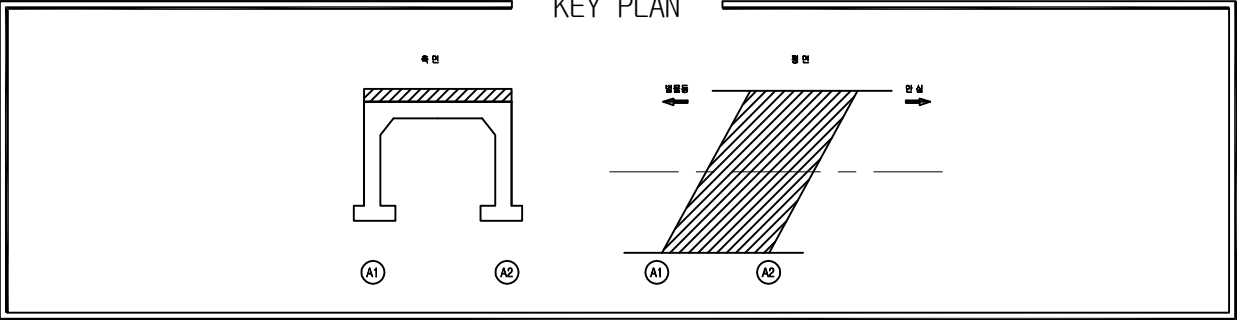


손상물량표

| 번호 | 위치  | 손상내용    | 손상물량 |      |    |                |      | 보수보강방안 |
|----|-----|---------|------|------|----|----------------|------|--------|
|    |     |         | 폭    | 길이   | 개소 | 단위             | 수량   |        |
| 1  | 포장부 | 포장균열    | -    | 2.00 | 1  | m              | 2.00 | 주의관찰   |
| 2  | 포장부 | 포장균열    | -    | 2.00 | 1  | m              | 2.00 | 주의관찰   |
| 3  | 포장부 | 포장균열    | -    | 2.00 | 1  | m              | 2.00 | 주의관찰   |
| 4  | 포장부 | 포장균열    | -    | 1.70 | 1  | m              | 1.70 | 주의관찰   |
| 5  | 포장부 | 포장균열    | -    | 2.00 | 3  | m              | 6.00 | 주의관찰   |
| 6  | 포장부 | 포장 망상균열 | 10.0 | 0.50 | 1  | m <sup>2</sup> | 5.00 | 주의관찰   |
| 7  |     |         |      |      |    |                |      |        |
| 8  |     |         |      |      |    |                |      |        |
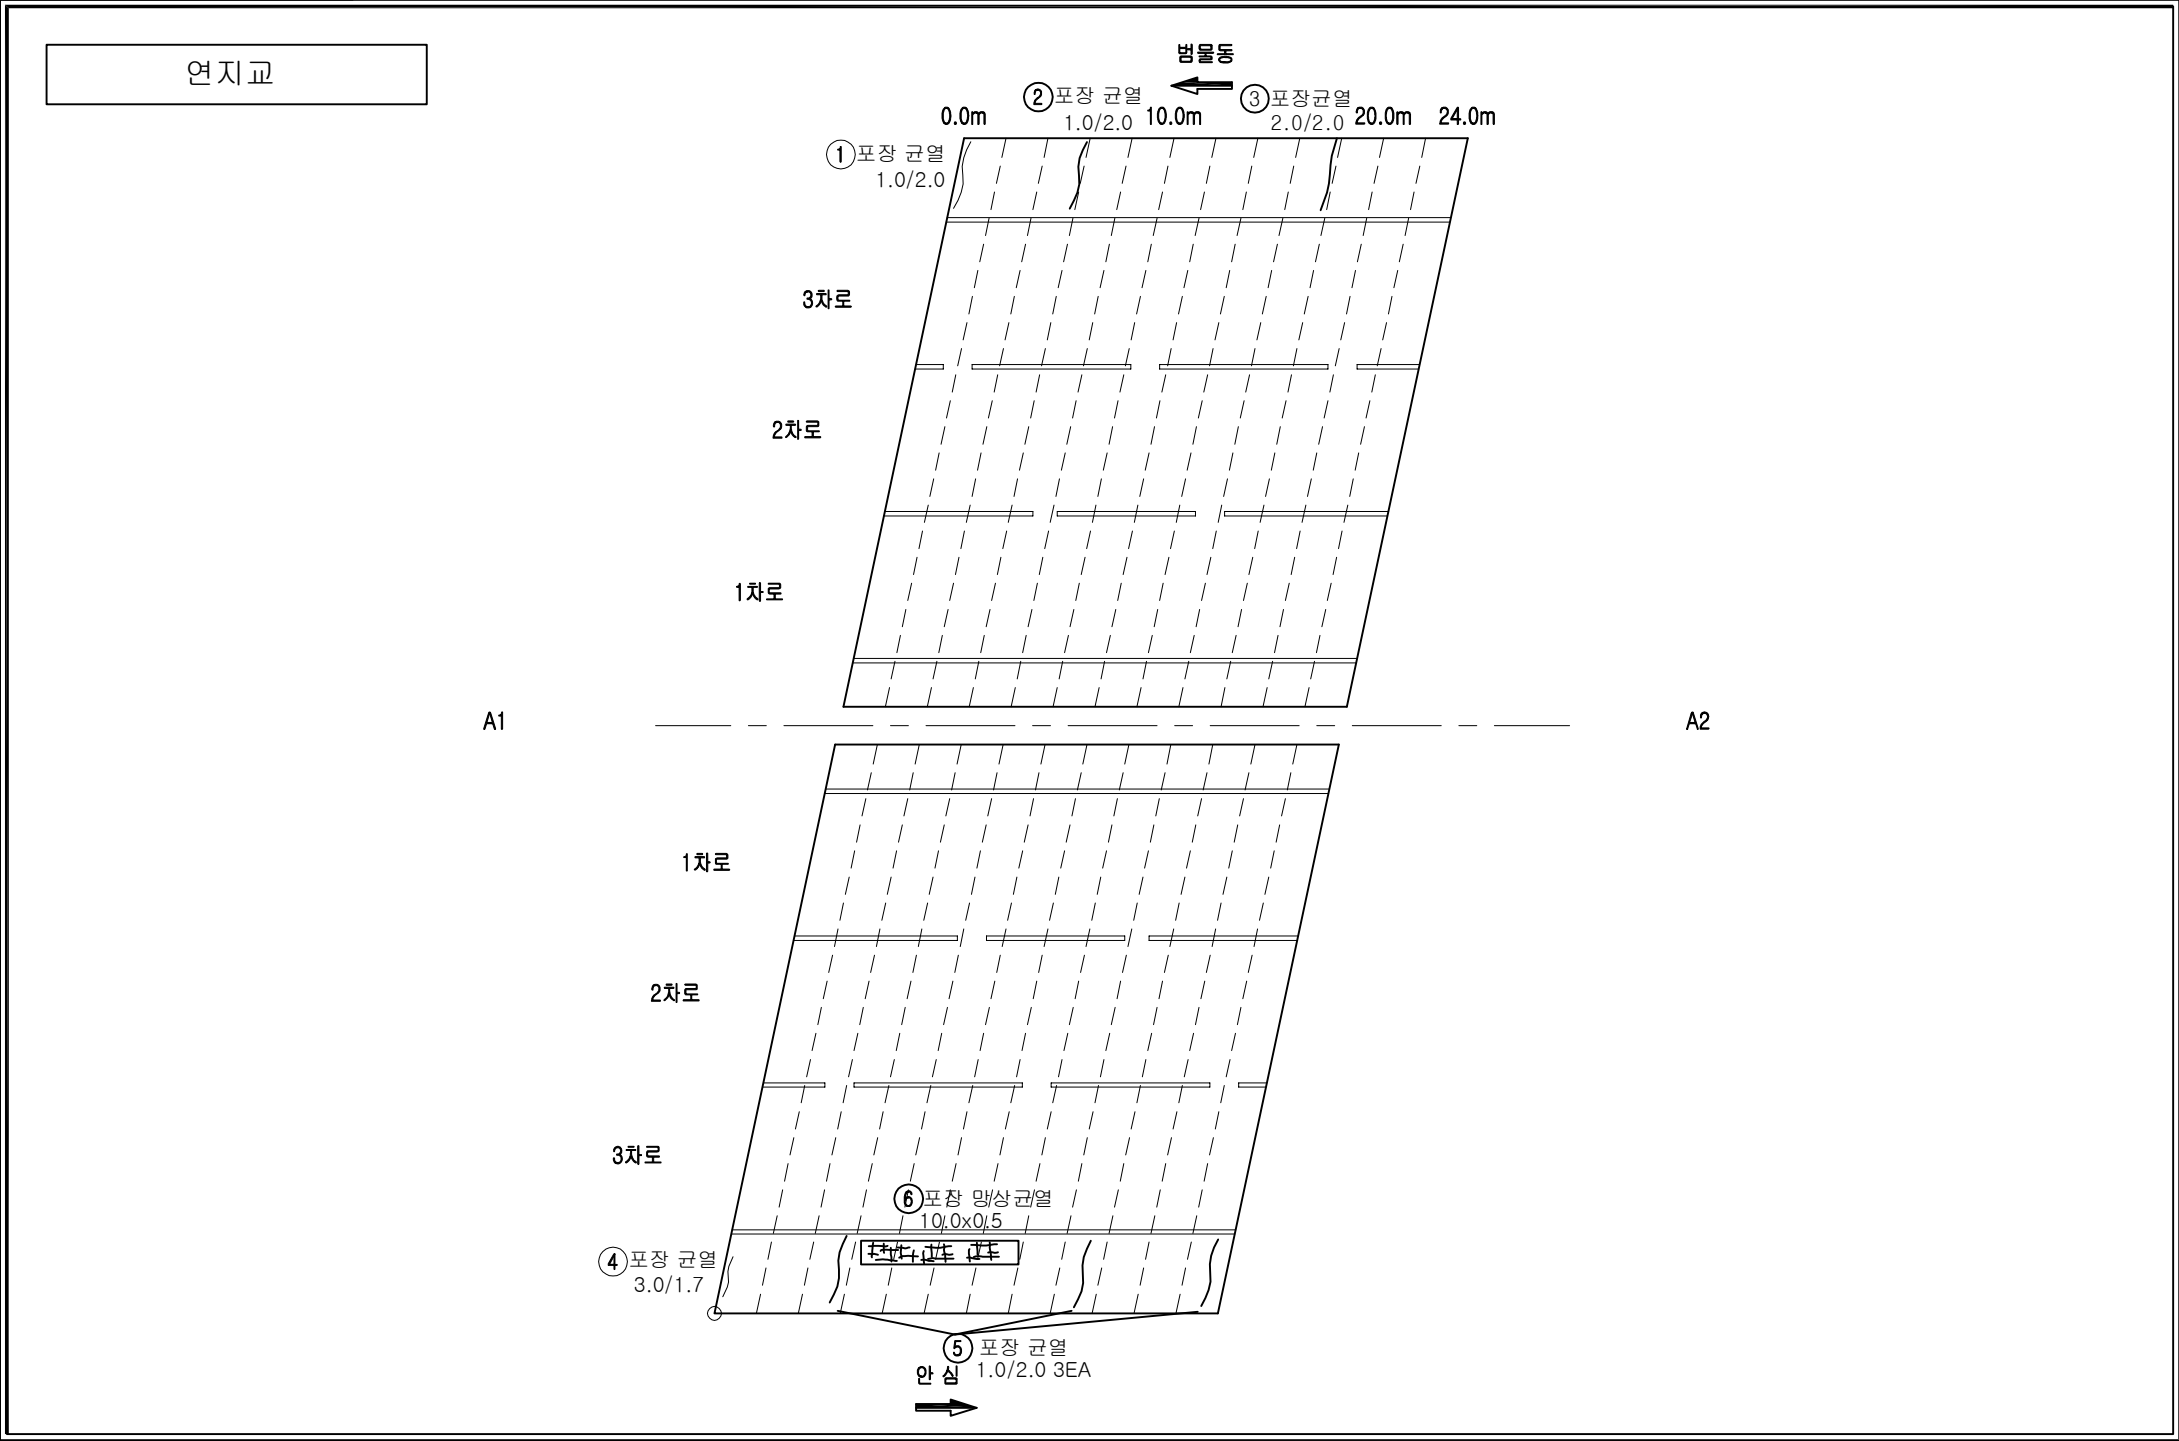


| 손상범례    |                |     |         |
|---------|----------------|-----|---------|
| 구 분     | 명 칭            | 구 분 | 명 칭     |
| C.W 0.2 | 균열             |     | 백태, 결로  |
|         | 파손, 탈락, 박리, 박락 |     | 들뜸, 층분리 |
|         | 철근노출           |     | 부식      |
|         | 채수             |     | 배수구막힘   |
|         | 이물질 퇴적         |     | 변형      |
|         | 망상균열           |     | 열화      |
|         | 재료분리           |     | 보수      |
|         | 누수, 습윤부        |     | 기타      |



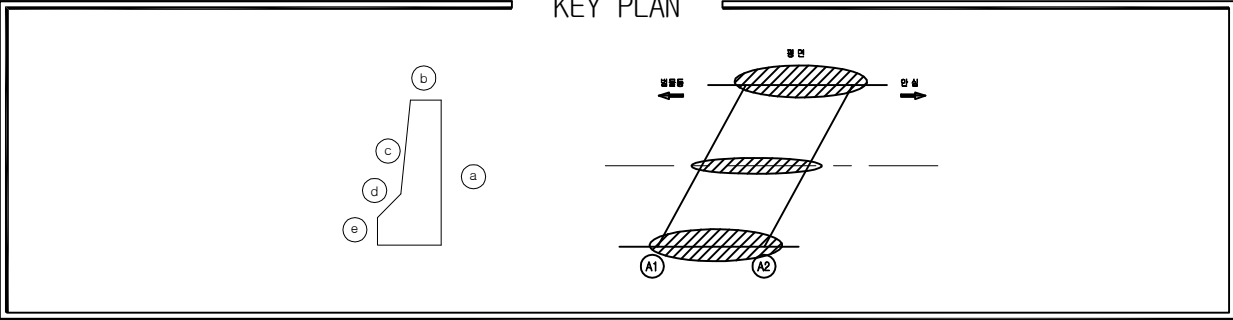

| 손상물량표 |     |              |      |      |    |    |      |        |
|-------|-----|--------------|------|------|----|----|------|--------|
| 번호    | 위치  | 손상내용         | 손상물량 |      |    |    |      | 보수보강방안 |
|       |     |              | 폭    | 길이   | 개소 | 단위 | 수량   |        |
| 1     | 방호벽 | 균열(Cw≤0.2mm) | 0.2  | 1.50 | 4  | m  | 6.00 | 주의관찰   |
| 2     | 방호벽 | 균열(Cw≤0.2mm) | 0.2  | 1.50 | 4  | m  | 6.00 | 주의관찰   |
| 3     | 방호벽 | 균열(Cw≤0.2mm) | 0.2  | 1.50 | 1  | m  | 1.50 | 주의관찰   |
| 4     | 방호벽 | 균열(Cw≤0.2mm) | 0.2  | 1.50 | 5  | m  | 7.50 | 주의관찰   |
| 5     | 방호벽 | 균열(Cw≤0.2mm) | 0.2  | 1.50 | 3  | m  | 4.50 | 주의관찰   |
| 6     | 방호벽 | 균열(Cw≤0.2mm) | 0.2  | 1.50 | 1  | m  | 1.50 | 주의관찰   |
| 7     |     |              |      |      |    |    |      |        |
| 8     |     |              |      |      |    |    |      |        |
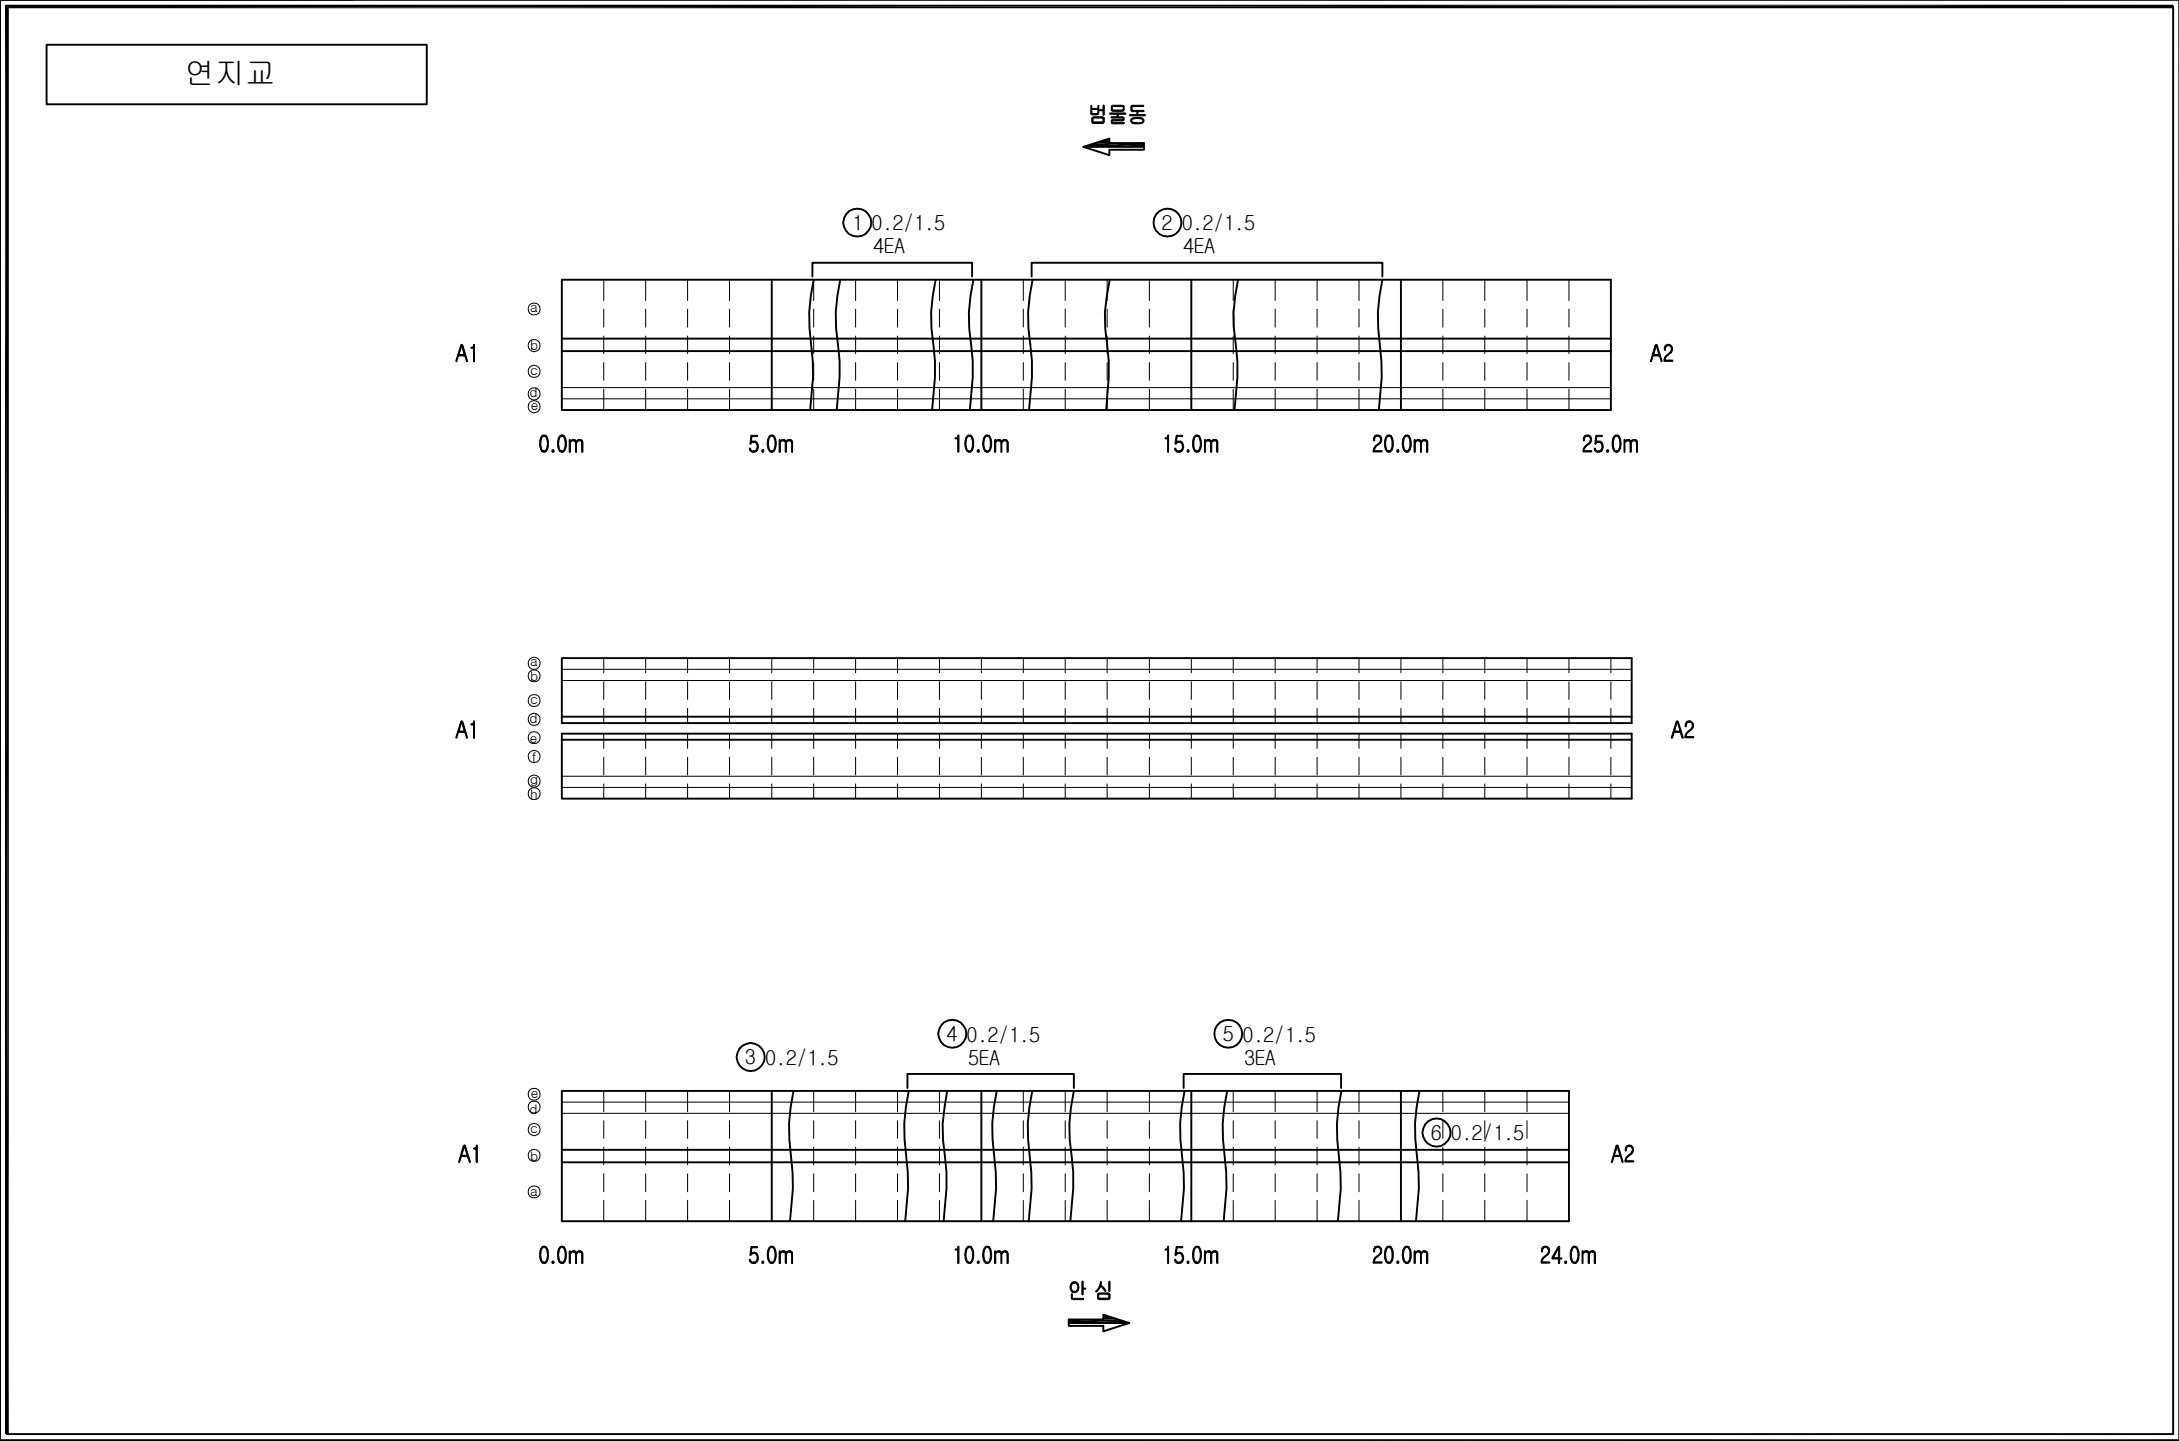

| 손상범례    |                |    |         |
|---------|----------------|----|---------|
| 구분      | 명칭             | 구분 | 명칭      |
| C.W 0.2 | 균열             |    | 백태, 결로  |
|         | 파손, 탈락, 박리, 박락 |    | 들뜸, 층분리 |
|         | 철근노출           |    | 부식      |
|         | 채수             |    | 배수구막힘   |
|         | 이물질 퇴적         |    | 변형      |
|         | 망상균열           |    | 열화      |
|         | 재료분리           |    | 보수      |
|         | 누수, 습윤부        |    | 기타      |

