


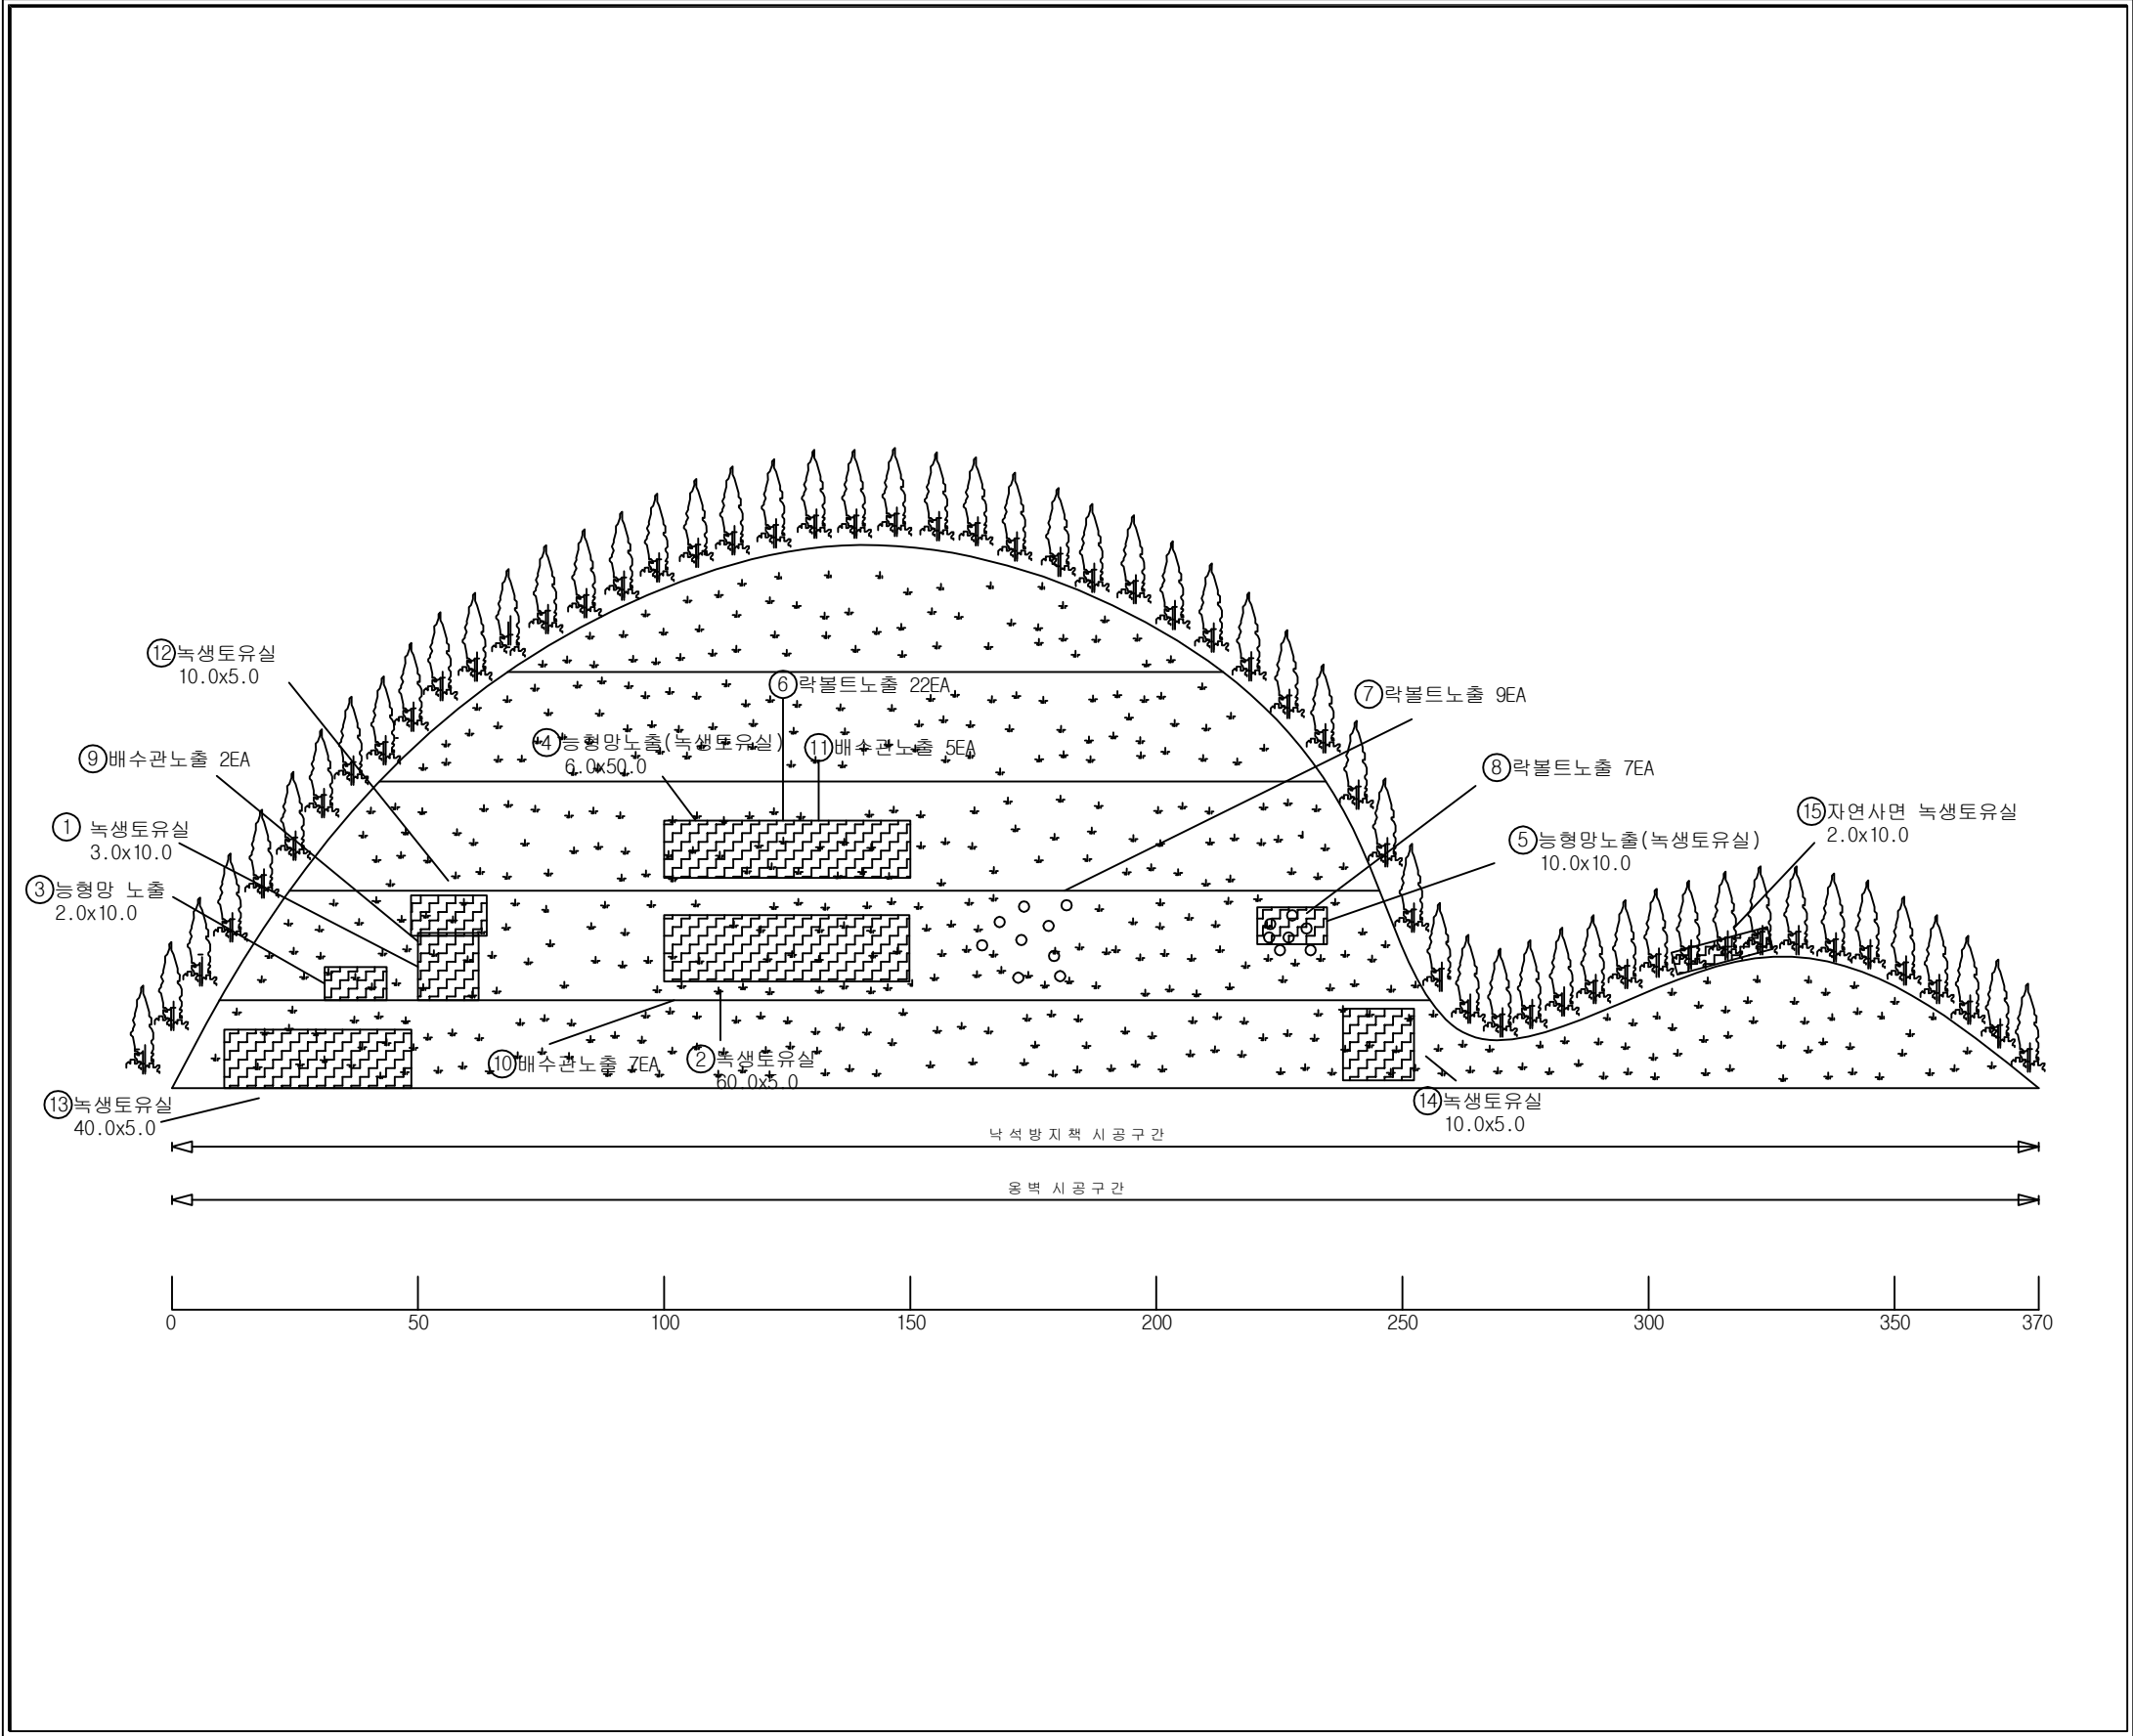

손상물량표

번호	위치	손상내용	손상물량					보수보강방안
			폭	길이	개소	단위	수량	
1	사면	녹생토유실	3.00	10.00	1	㎡	30.00	주의관찰
2	사면	녹생토유실	5.00	20.00	1	㎡	100.00	주의관찰
3	사면	능형망노출	2.00	10.00	1	㎡	20.00	주의관찰
4	사면	능형망노출(녹생토유실)	6.00	50.00	1	㎡	300.00	주의관찰
5	사면	능형망노출(녹생토유실)	10.00	10.00	1	㎡	100.00	주의관찰
6	사면	락볼트노출	-	-	22	EA	22.00	주의관찰
7	사면	락볼트노출	-	-	9	EA	9.00	주의관찰
8	사면	락볼트노출	-	-	7	EA	7.00	주의관찰
9	사면	배수관노출	-	-	2	EA	2.00	주의관찰
10	사면	배수관노출	-	-	7	EA	7.00	주의관찰
11	사면	배수관노출	-	-	5	EA	5.00	주의관찰
12	사면	녹생토유실	10.00	5.00	1	㎡	50.00	주의관찰
13	사면	녹생토유실	40.00	5.00	1	㎡	200.00	주의관찰
14	사면	능형망노출	10.00	5.00	1	㎡	50.00	주의관찰
15	자연사면	녹생토유실	2.00	10.00	1	㎡	20.00	주의관찰
16								
17								
손상범례

구 분	명 칭	구 분	명 칭
C.W 0.2	균열		백태, 결로
	파손, 탈락, 박리, 박락		들뜸, 층분리
	철근노출		부식
	체수		배수구막힘
	이물질 퇴적		변형
	망상균열		열화
	재료분리		보수
	누수, 습윤부		기타