

관 리 번 호

사 본 번 호

논산천안고속도로 구조물 외관조사망도


신 화 2 교

2017. 12




천안논산고속도로(주)


범례

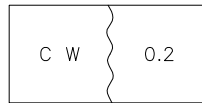

균열

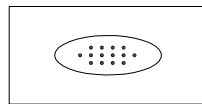


누수, 습윤부

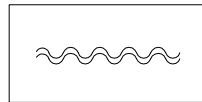


표장의 유철




펀칭 또는 공동

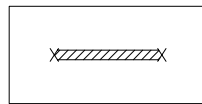


철근부식

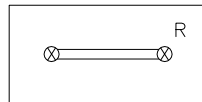


연결상태
(볼트, 용접)

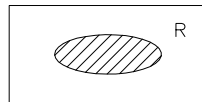


도장 탈락, 부식

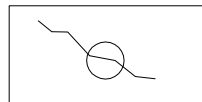


균열 보수

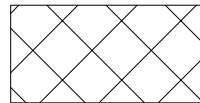


근 보

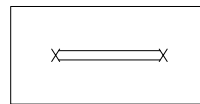


철근노출

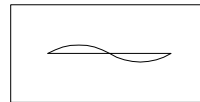


좌굴, 댜형

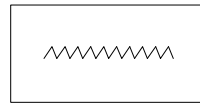


시공이음 분리, 층분리

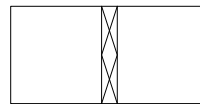


표면 단차

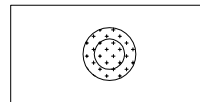


배수구막힘

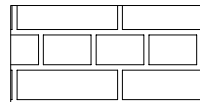


단면불량

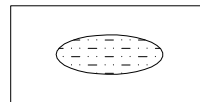

박리

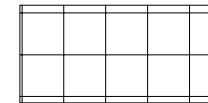


파손

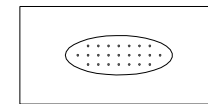

콘크리트 변색, 녹물




망상균열

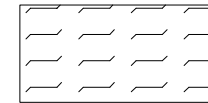

폐기물 야적




슈 들림

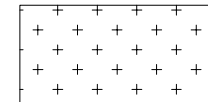

실런트 파손



기타

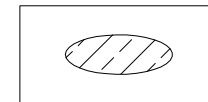

백태

목 차


목 차	내 용	매 수	도면번호
1	교량대장	1	001
2	종평면도	1	002
3	교면포장	1	003
4	바 닥 판	1	004
5	주 형	6	005~010
6	가 로 보	1	011
7	신축이음장치	1	012
8	교량받침	1	013
9	방호벽(난간)	2	014~015
10	중 분 대	1	016
11	교 대	2	017~018

교량대장

기 본 자 료		시 공 자 료		형 식 자 료		설 계 자 료							
1. 교 량 명 : 신화 2교		1. 시 공		1. 상부구조 : S.T. BOX		1. 설계등급 : 1등급		2. 설계하중 : DB24TON		3. 교차장치			
2. 노 선 : 천안 ~ 논산		업체명 : 금호산업(주) 이수건설(주)		2. 교면포장 : 아스콘포장(8)		4. 연약지반 : 주상도		5. 세굴방지시설 : 무		1) 교 대			
3. 위 치 : 천안기점 75+005				3. 바닥판 : 철근콘크리트		6. 내진설계적용 : 유		7. 피로설계 : 유			EA	TON	비 고
4. 행정구역 : 논산시 연무읍 신화리		2. 설 계		4. 신축이음 : MONO CELL		8. 바닥판높이 : 0.25M		9. 주형 높이 : 2.5M		일방향(중)	2	400	A2
5. 종별구분 : 1종 시설물		업체명 : 금호엔지니어링(주)		5. 교량받침 : POT BEARING		10. 방호벽 : 1.08M		11. 종분대 0.89M		일방향(횡)	2	400	A1
6. 교량구분 : 도로교(거대교)				6. 중앙분리대 : 철근콘크리트		12. 교대높이		13. 교각높이		양방향	2	400	A2
7. 차 로 : 상행 2차로 하행 2차로		3 감 리		7. 교각형식 : 무		시 점 : 8.5M		최 소 :		고정단	2	400	A1
8. 폭 원 : 24.3M		업체명 : 한국건설관리공사 다산이엔씨		8. 교각기초 : 무		중 점 : 8.5M		최 대 :					
9. 연 장 : 50.150M				9. 교대형식		14. 교차조건		2) 교 각 (일반부)					
10. 총경간수 : 1EA		4. 기타사항		시 점 : 역T형		능로횡단					EA	TON	적용교각
11. 최대경간장 : 50.0M				중 점 : 역T형						일방향(중)			
12. 경간구성 : 1@50.0=50.0M				10. 교대기초형식		15. 점검시설		일방향(횡)					
13. SKEW : 60 DEG				시 점 : 강관파일				양방향					
14. 교 고 : 8.45M				중 점 : 강관파일				고정단					
15. 주변현황 : 능로 횡단				11. 방호벽 : 철근콘크리트									
16. 곡선반경 : 사각이 있는 직선교				12. 방음벽 : 무				교각점검시설 : 무		3) 교 각 (신축부)			
17. 종단구배 : 0.329%				13. 기타사항 :		16. 신축이음장치			EA	TON	적용교각		
18. 횡단구배 : -2.0%						위 치		규 격	비 고	일방향(중)			
19. 기타사항 :						교 대		시 점		일방향(횡)			
								중 점		양방향			
						교 각				고정단			
특 이													
사 항													

교면포장

인덱스 없음

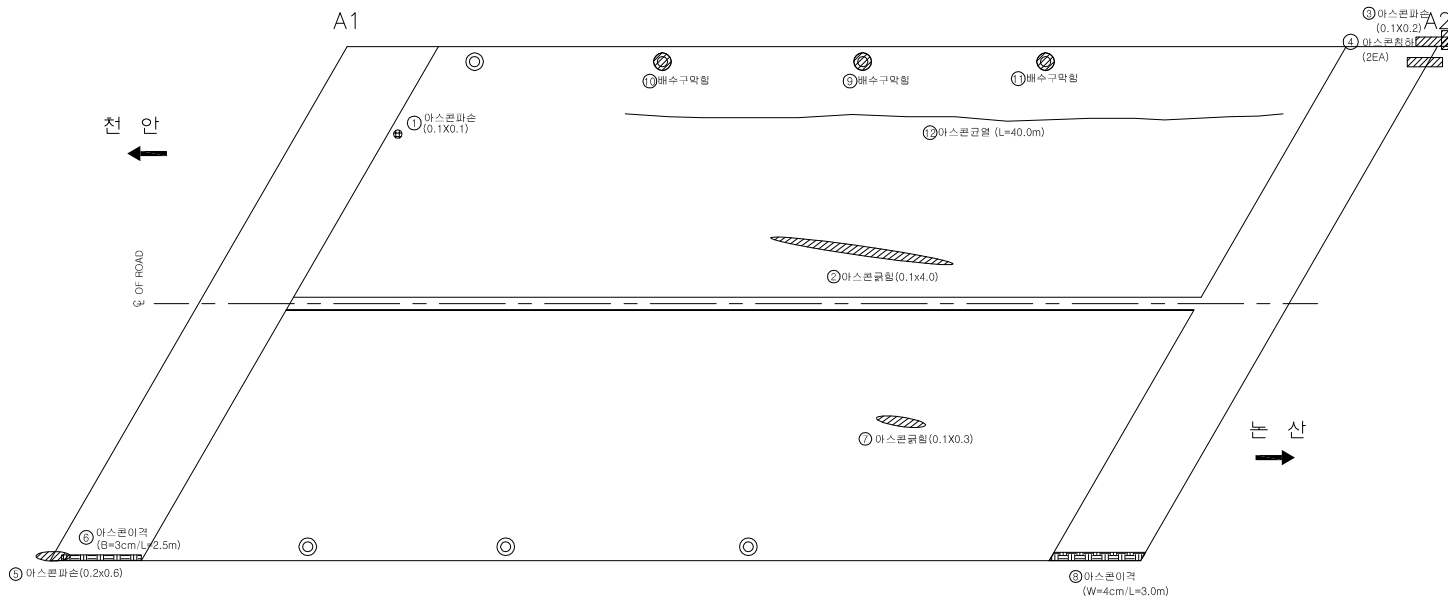


손상물량표

번호	신/구	방향	손상내용	손상현황						비고
				균열폭 mm	너비 m	깊이 m	중량	단위	개소	
1	구	천안	파손	-	0.1	0.10	0.01	m	1	
2	구	천안	균열	-	0.1	4.00	0.40	m	1	
3	구	천안	파손	-	0.1	0.20	0.02	m	1	
4	구	천안	침하	-	-	-	2	ea	2	
5	구	논산	파손	-	0.2	0.60	0.12	m	1	
6	구	논산	이격	-	-	2.50	2.50	m	1	
7	구	논산	균열	-	0.1	0.30	0.03	m	1	
8	구	논산	이격	-	-	3.00	3.00	m	1	
9	구	천안	배수구 막힘	-	-	-	1	ea	1	
10	구	천안	배수구 막힘	-	-	-	1	ea	1	
11	구	논산	배수구 막힘	-	-	-	1	ea	1	
12	구	논산	아스콘 균열	-	-	40.00	40.00	ea	1	
13										
14										
—



인덱스 없음

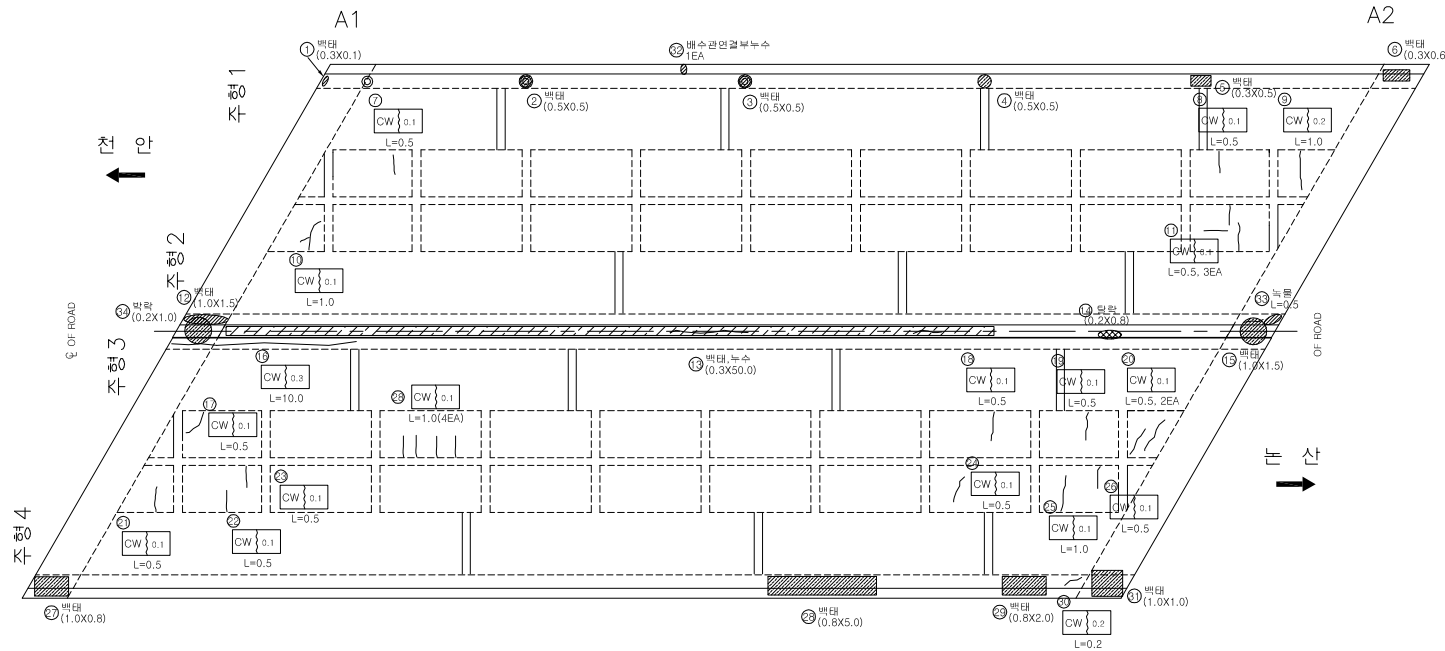

손 상 물 랑 표

[illegible]


주 형 (외부)

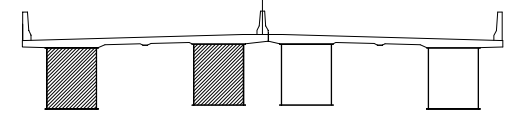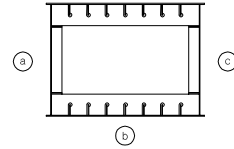


손 상 물 량 표

번호	신/구	방 향	손상내용	손상현황						비고
				균열폭 mm	너비 m	깊이 m	중량	단위	개소	
1	구	천안	부식	-	0.1	0.10	0.01	㎡	1	
2	구	천안	부식	-	0.1	0.30	0.03	㎡	1	
3	구	천안	부식	-	0.1	0.10	0.01	㎡	1	
4	구	천안	부식	-	0.1	0.30	0.03	㎡	1	
5	구	천안	부식	-	0.1	0.20	0.02	㎡	1	
6										
7										
주 형 1

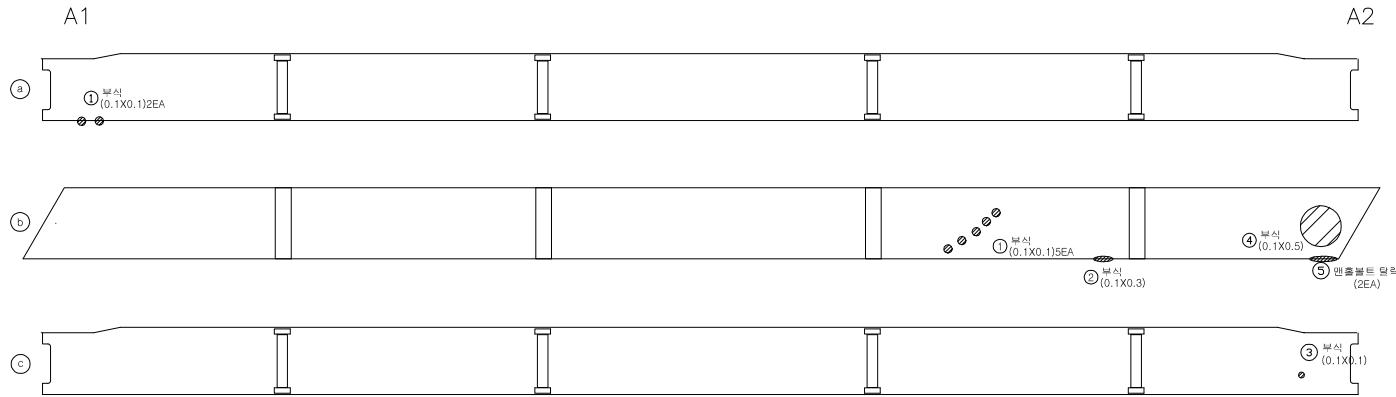

주 형 2

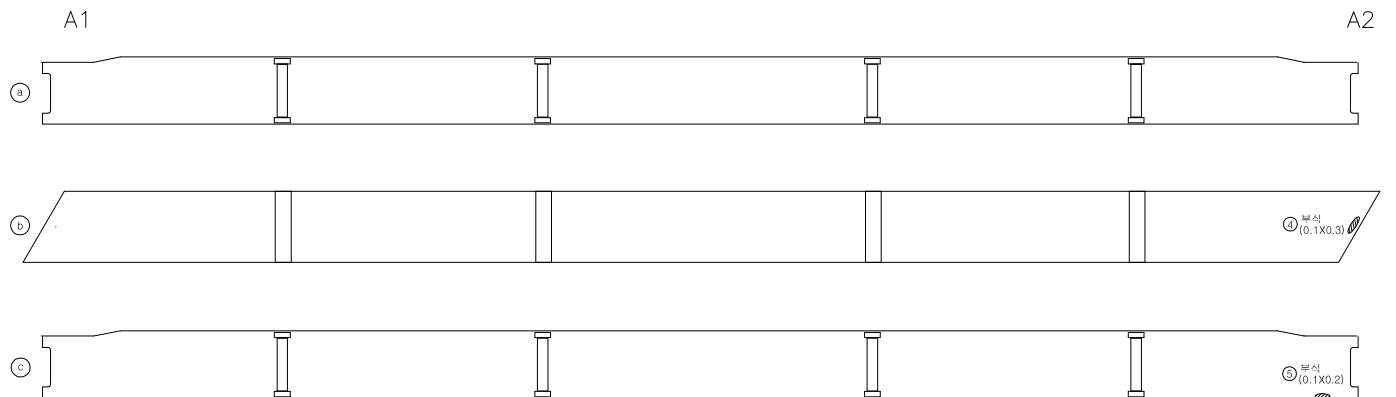


주 형 (외부)


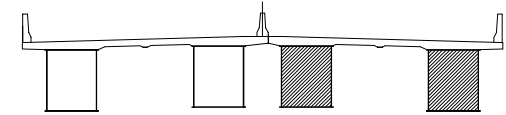
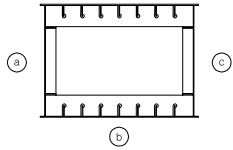


손 상 물 량 표

번호	신/구	방 향	손상내용	손상현황						비고
				균열폭 mm	너비 m	깊이 m	중량	단위	개소	
1	구	방산	부식	-	0.3	0.60	0.18	㎡	1	
2	구	방산	맨홀볼트탈락	-	-	-	2	ea	2	
3	구	방산	균형	-	0.1	1.00	0.10	㎡	1	
4	구	방산	맨홀볼트탈락	-	-	-	2	ea	2	
5	구	방산	부식	-	0.1	0.20	0.02	㎡	1	
6										
7										
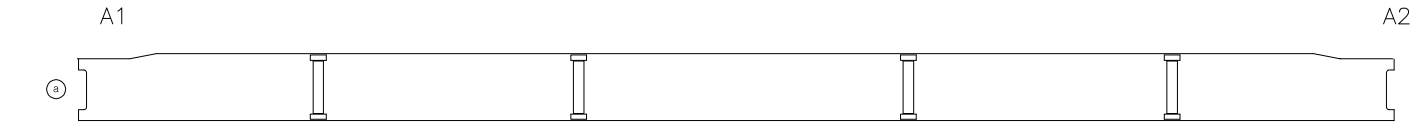



주 형 (내부)

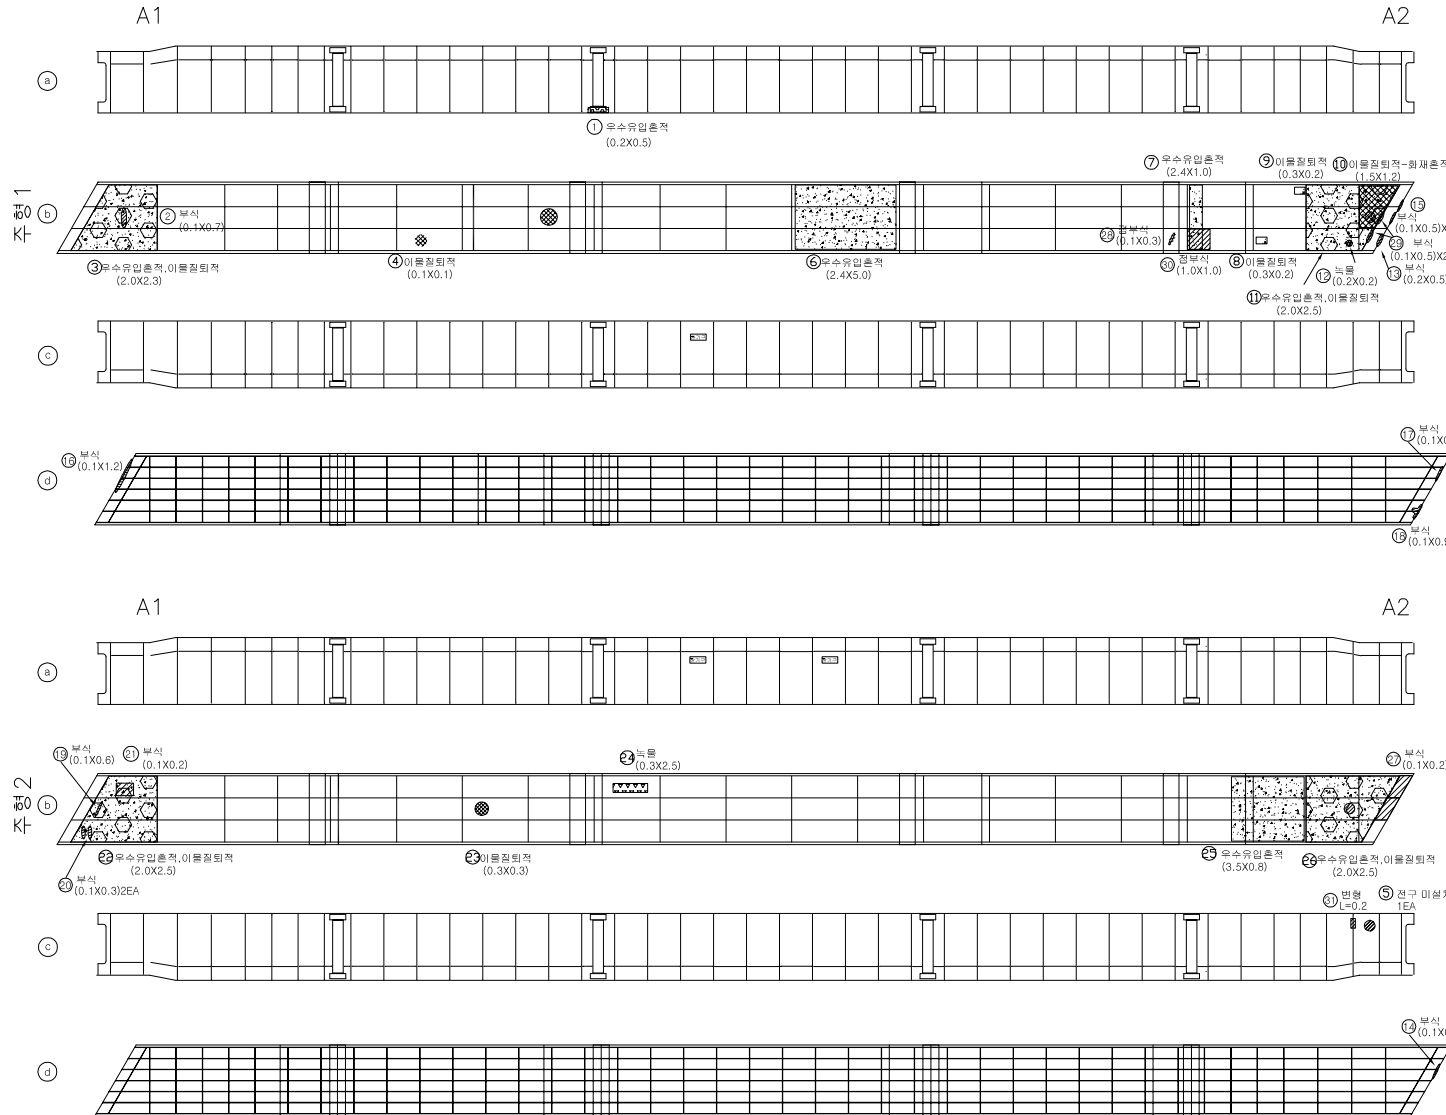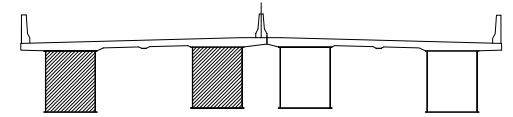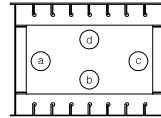


손 상 물 량 표

번호	신/구	방향	손상내용	손상현황						비고
				균열폭 mm	너비 m	깊이 m	중량	단위	개소	
1	구	천안	우수유입흔적	-	0.2	0.50	0.10	m	1	
2	구	천안	부식	-	0.1	0.70	0.07	m	1	
3	구	천안	우수유입흔적	-	0.2	2.30	0.46	m	1	보수필요
4	구	천안	이물침투적	-	0.1	0.10	0.01	m	1	
5	구	천안	전구 미설치	-	-	-	1	ea	1	
6	구	천안	우수유입흔적	-	2.4	5.00	12.00	m	1	
7	구	천안	우수유입흔적	-	2.4	1.00	2.40	m	1	
8	구	천안	이물침투적	-	0.3	0.20	0.06	m	1	보수필요
9	구	천안	이물침투적	-	0.3	0.20	0.06	m	1	보수필요
10	구	천안	이물침투적	-	1.5	1.20	1.80	m	1	보수필요
11	구	천안	우수유입흔적	-	2.0	2.50	5.00	m	1	
12	구	천안	녹물	-	0.2	0.20	0.04	m	1	
13	구	천안	부식	-	0.2	0.50	0.10	m	1	
14	구	천안	부식	-	0.1	0.60	0.06	m	1	
15	구	천안	부식	-	0.1	0.50	0.10	m	2	
16	구	천안	부식	-	0.1	1.20	0.12	m	1	
17	구	천안	부식	-	0.1	0.60	0.06	m	1	
18	구	천안	부식	-	0.1	0.90	0.09	m	1	
19	구	천안	부식	-	0.1	0.60	0.06	m	1	
20	구	천안	부식	-	0.1	0.30	0.06	m	2	
21	구	천안	부식	-	0.1	0.20	0.02	m	1	
22	구	천안	우수유입흔적	-	2.0	2.50	5.00	m	1	
23	구	천안	이물침투적	-	0.3	0.30	0.09	m	1	보수필요
24	구	천안	녹물	-	0.3	2.50	0.75	m	1	
25	구	천안	우수유입흔적	-	3.5	0.80	2.80	m	1	
26	구	천안	우수유입흔적	-	2.0	2.50	5.00	m	1	
27	구	천안	부식	-	0.1	0.20	0.04	m	2	
28	구	천안	점부식	-	0.1	0.30	0.03	m	1	
29	구	천안	부식	-	0.1	0.50	0.10	m	2	
30	신	천안	점부식	-	1.0	1.00	1.00	m	1	
31	신	천안	변형	-	-	0.20	0.20	m	1	
32										
33										
34										
35										
36										
37										
38										
39										
40										


주 형 (내부)

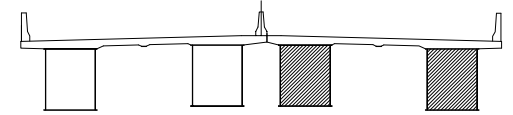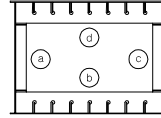

주 형 3

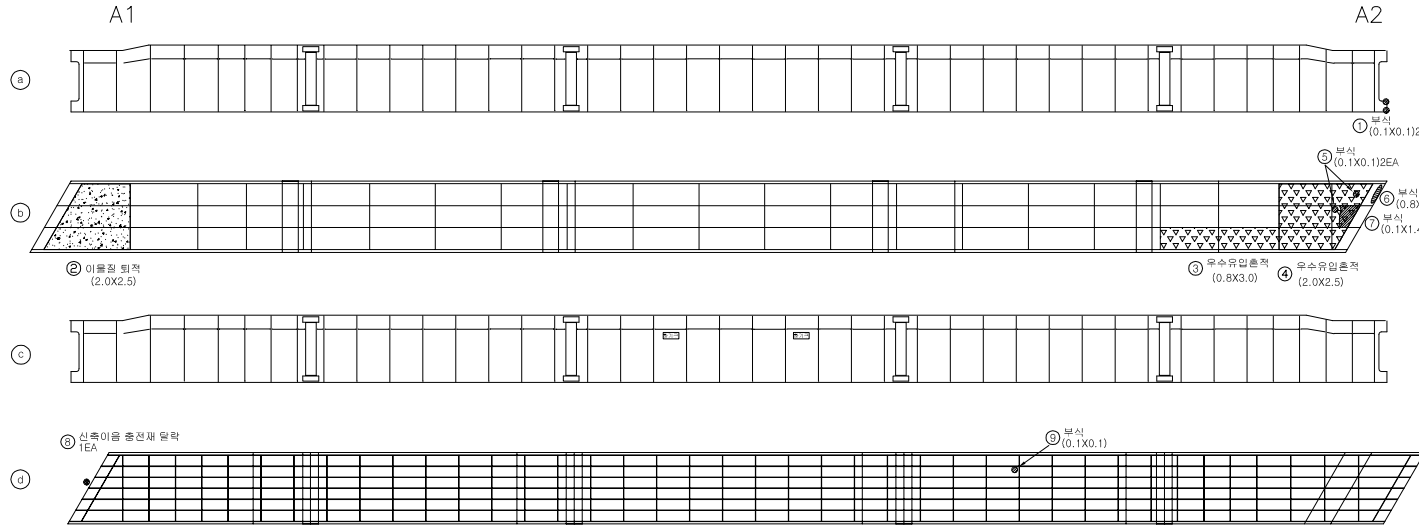


주 형 4

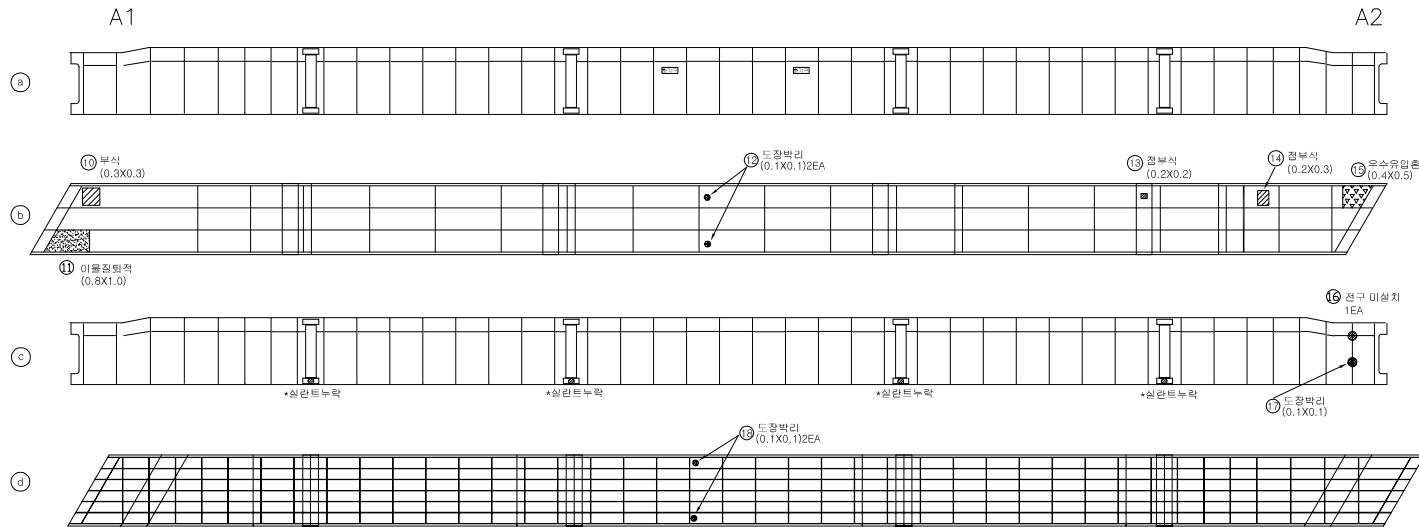

손 상 물 량 표

번호	신/구	방 향	손상내용	손상현황						비고
				균열폭 mm	너비 m	깊이 m	중량	단위	개소	
1	구	방 안	부식	-	0.1	0.10	0.02	㎡	2	
2	구	방 안	이물질 퇴적	-	2	2.50	5.00	㎡	1	보수필요
3	구	방 안	우수유입흔적	-	0.8	3.00	2.40	㎡	1	
4	구	방 안	우수유입흔적	-	2	2.50	5.00	㎡	1	
5	구	방 안	부식	-	0.1	0.10	0.02	㎡	2	
6	구	방 안	부식	-	0.8	1.00	0.80	㎡	1	
7	구	방 안	부식	-	0.1	1.40	0.14	㎡	1	
8	구	방 안	신축이음 충전재 탈락	-	-	-	1	ea	1	
9	구	방 안	부식	-	0.1	0.10	0.01	㎡	1	
10	구	방 안	부식	-	0.3	0.30	0.09	㎡	1	
11	구	방 안	이물질 퇴적	-	0.8	1.00	0.80	㎡	1	보수필요
12	구	방 안	도장박리	-	0.1	0.10	0.02	㎡	2	
13	구	방 안	점부식	-	0.2	0.20	0.04	㎡	1	
14	구	방 안	점부식	-	0.2	0.30	0.06	㎡	1	
15	구	방 안	우수유입흔적	-	0.4	0.50	0.20	㎡	1	
16	구	방 안	전구 미설치	-	-	-	1	ea	1	
17	구	방 안	도장박리	-	0.1	0.10	0.01	㎡	1	
18	구	방 안	도장박리	-	0.1	0.10	0.02	㎡	2	
19										
20										
격벽

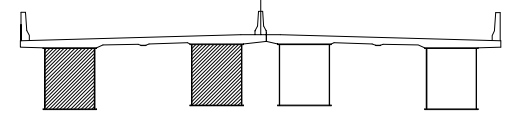

손상물량표

번호	신/구	방향	손상내용	손상현황						비고
				균열폭 mm	너비 m	깊이 m	중량	단위	개소	
1	구	천안	부식	-	0.1	0.10	0.01	m	1	
2	구	천안	복합	-	0.1	0.20	0.02	m	1	
3										
4										
주형 1

A1

A2

정면

배면

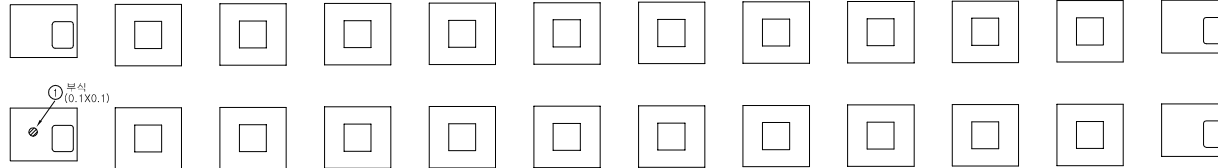


주형 2

A1


A2

정면

배면

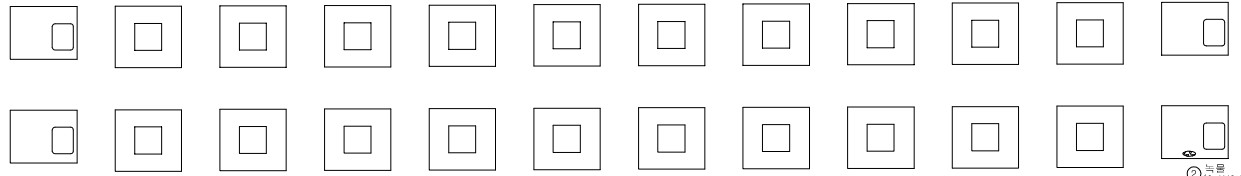

격벽

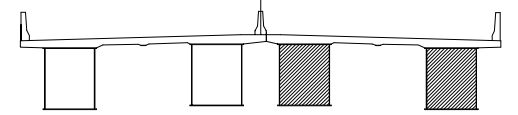

손상물량표

번호	신/구	방향	손상내용	손상현황						비고
				균열폭 mm	너비 m	깊이 m	종량	단위	개소	
1										
2										
주형3

A1

A2

정면

배면

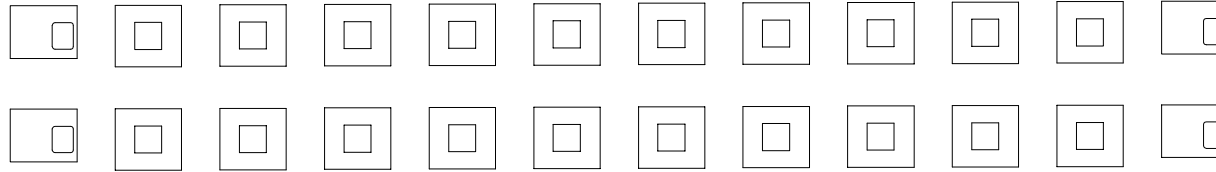


주형4

A1

A2



정면

배면

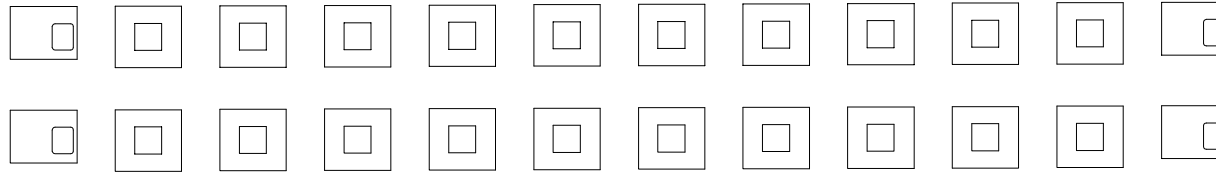

가 로 보


인덱스 없음

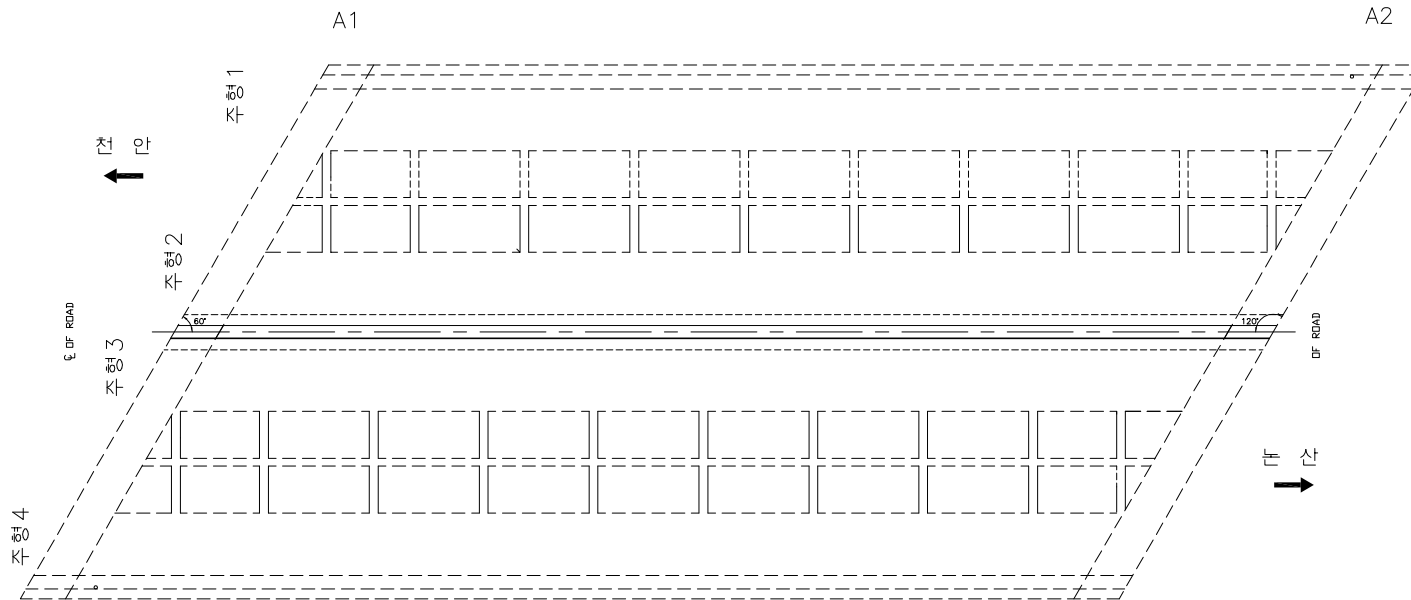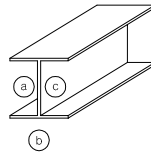


손상물량표

번호	신/구	방향	손상내용	손상현황						비고
				균열폭 mm	너비 m	깊이 m	종량	단위	개소	
1										
2										
신 축 이 음 장 치

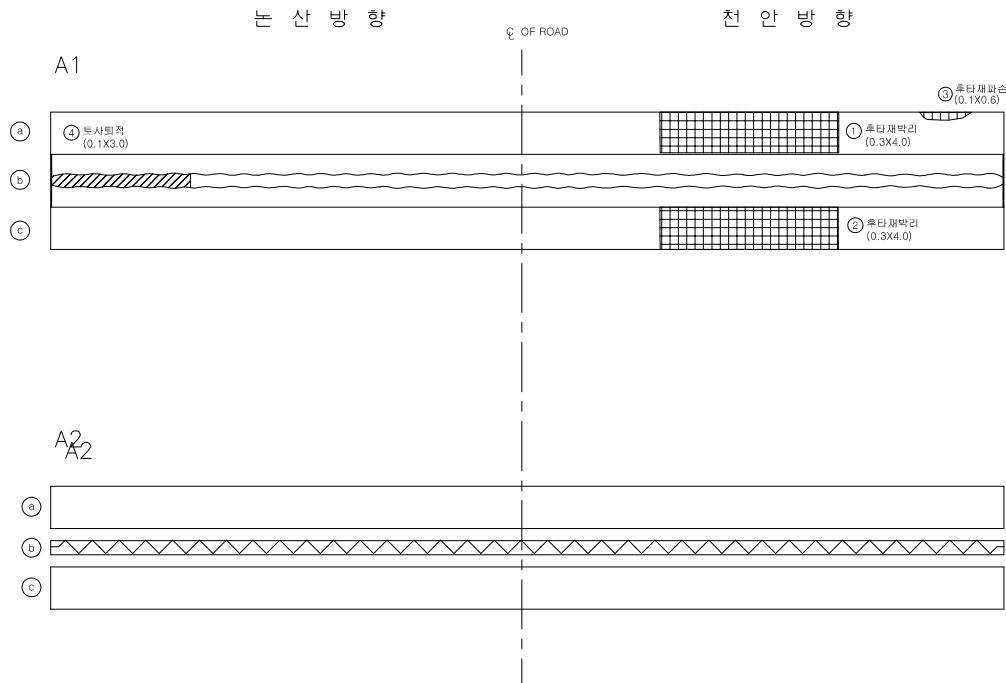

MONOCELL

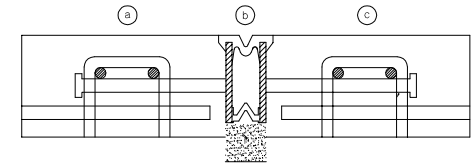

손 상 물 량 표


번호	신/구	방 향	손상내용	손상현황						비고
				균열폭 mm	너비 m	깊이 m	중량	단위	개소	
1	구	노산	후타재 박리	-	0.3	4.00	1.20	m	1	
2	구	노산	후타재 박리	-	0.3	4.00	1.20	m	1	
3	구	노산	파손	-	0.1	0.60	0.06	m	1	
4	신	천안	투시형벽	-	0.1	3.00	0.30	m	1	
5										
6										
교량반침

인덱스 없음

A1


A2

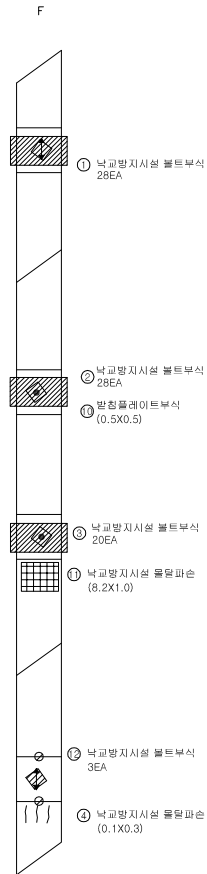

범례

구분	방향표시
양방향	↕
일방향	↕, ↔
고정	●

M



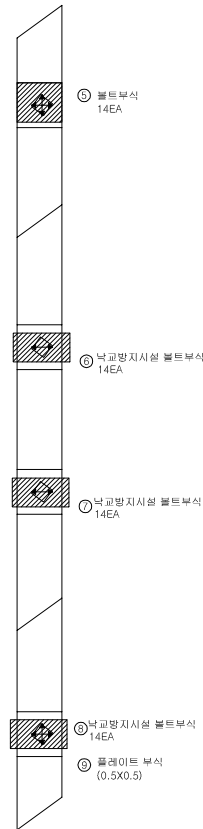


손상분량표

번호	신/구	방향	손상내용	손상현황						비고
				균열폭 mm	너비 m	깊이 m	중량	단위	개소	
1	구	천안	낙교방지시설 볼트부식	-	-	-	28	ea	28	보수필요
2	구	천안	낙교방지시설 볼트부식	-	-	-	28	ea	28	보수필요
3	구	천안	낙교방지시설 볼트부식	-	-	-	20	ea	20	보수필요
4	구	천안	낙교방지시설 볼트부식	-	0.1	0.30	0.03	m	1	
5	구	천안	볼트부식	-	-	-	14	ea	14	
6	구	천안	낙교방지시설 볼트부식	-	-	-	14	ea	14	보수필요
7	구	천안	낙교방지시설 볼트부식	-	-	-	14	ea	14	보수필요
8	구	천안	낙교방지시설 볼트부식	-	-	-	14	ea	14	보수필요
9	구	천안	발침볼트부식	-	0.5	0.50	0.25	m	1	
10	구	천안	발침볼트부식	-	0.5	0.50	0.25	m	1	
11	구	천안	낙교방지시설 볼트부식	-	8.2	1.00	8.20	m	1	
12	구	천안	낙교방지시설 볼트부식	-	-	-	3	ea	3	보수필요
13										
14										
방호벽 (난간)

천안 방향

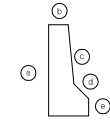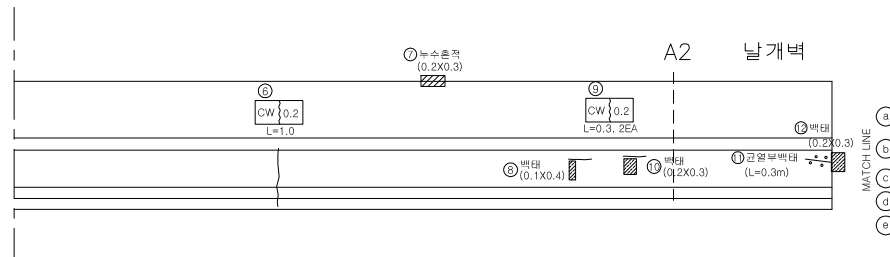
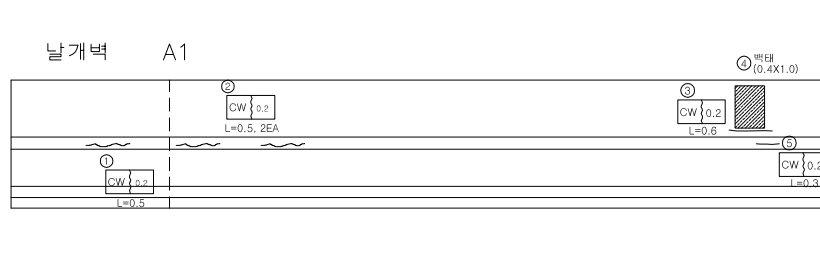


손상물량표

번호	신/구	방향	손상내용	손상원황						비고
				균열폭 mm	너비 m	깊이 m	중량	단위	개소	
1	구	천안	균열	0.2	-	0.50	0.50	m	1	
2	구	천안	균열	0.2	-	0.50	1.00	m	2	
3	구	천안	균열	0.2	-	0.60	0.60	m	1	
4	구	천안	벽태	-	0.4	1.00	0.40	m	1	
5	구	천안	균열	0.2	-	0.30	0.30	m	1	
6	구	천안	균열	0.2	-	1.00	1.00	m	1	
7	구	천안	누수흔적	-	0.2	0.30	0.06	m	1	
8	구	천안	벽태	-	0.1	0.40	0.04	m	1	
9	구	천안	균열	0.2	-	0.30	0.60	m	2	
10	구	천안	벽태	-	0.2	0.30	0.06	m	1	
11	구	천안	균열벽태	-	-	3.00	3.00	m	1	
12	구	천안	벽태	-	0.2	0.30	0.06	m	1	
13										
14										
방호벽 (난간)


난간 방향

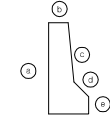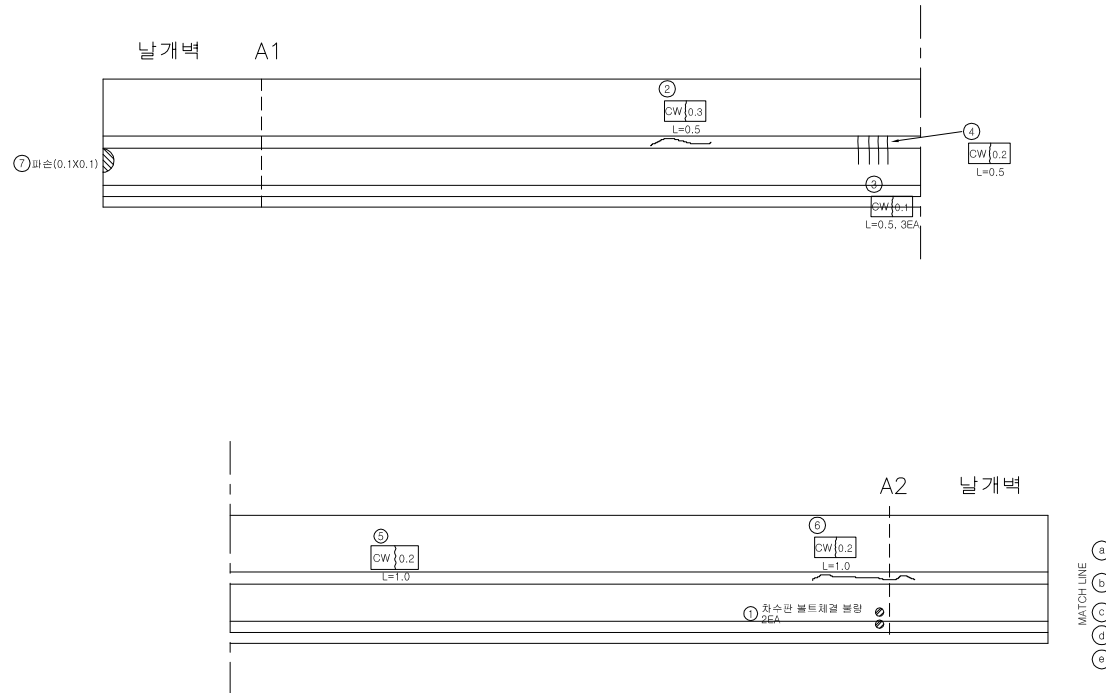

손상물량표

번호	신/구	방향	손상내용	손상원황						비고
				균열폭 mm	너비 m	깊이 m	종량	단위	개소	
1	구	방산	볼트 체결 불량	-	-	-	2	ea	2	
2	구	방산	균열	0.3	-	0.50	0.50	m	1	
3	구	방산	균열	0.1	-	0.50	1.50	m	3	
4	구	방산	균열	0.2	-	0.50	0.50	m	1	
5	구	방산	균열	0.2	-	1.00	1.00	m	1	
6	구	방산	균열	0.2	-	1.00	1.00	m	1	
7	구	방산	파손	-	0.1	0.10	0.01	m²	1	
8										
9										
중 분 대

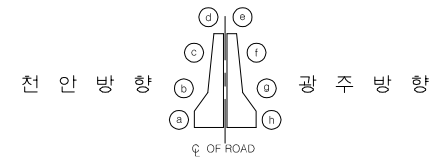

손 상 물 량 표


번호	신/구	방 향	손상내용	손상현황						비고
				균열폭 mm	너비 m	깊이 m	종량	단위	개소	
1	구	천안	볼트 체결 불량	-	-	-	5	ea	5	
2	구	천안	볼트 체결 불량	-	-	-	5	ea	5	
3	구	천안	균열	-	0.3	2.50	3.75	m	1	
4	구	천안	파손	-	0.2	0.20	0.04	m	1	
5	구	천안	균열	-	0.3	2.50	3.75	m	1	
6										
7										
천 안 방 향

A1

A2

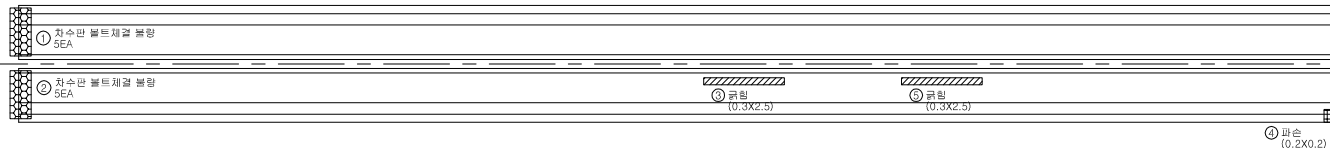


논 산 방 향

교 대 (A1)

정면


좌측

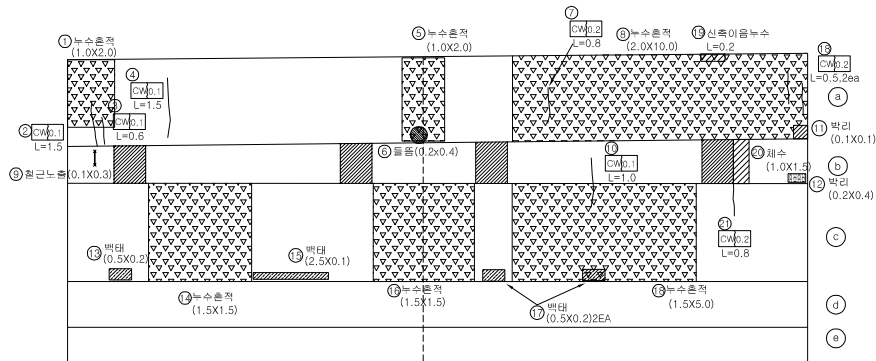



우측

날개 벽

좌측

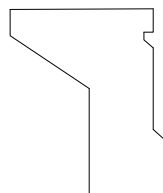


우측

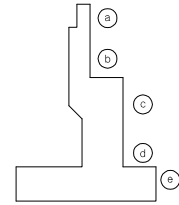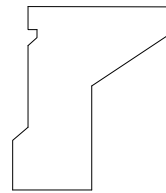

손상 현황 표

번호	신/구	방향	손상내용	손상현황						비고
				균열폭 mm	너비 m	깊이 m	종량	단위	개수	
1	구	전상	누수흔적	-	1	2.00	2.00	m	1	
2	구	전상	균열	0.1	-	1.50	1.50	m	1	
3	구	전상	균열	0.1	-	0.60	0.60	m	1	
4	구	전상	균열	0.1	-	1.50	1.50	m	1	
5	구	전상	누수흔적	-	1	2.00	2.00	m	1	
6	구	전상	물품	-	0.2	0.40	0.08	m	1	
7	구	천안	균열	0.2	-	0.80	0.80	m	1	
8	구	천안	누수흔적	-	2	10.00	20.00	m	1	
9	구	전상	철근노출	-	0.1	0.30	0.03	m	1	
10	구	천안	균열	0.1	-	1.00	1.00	m	1	
11	구	천안	박리	-	0.1	0.10	0.01	m	1	
12	구	천안	박리	-	0.2	0.40	0.08	m	1	
13	구	전상	백태	-	0.5	0.20	0.10	m	1	
14	구	전상	누수흔적	-	1.5	1.50	2.25	m	1	
15	구	전상	백태	-	2.5	0.10	0.25	m	1	
16	구	천안	누수흔적	-	1.5	1.50	2.25	m	1	
17	구	천안	백태	-	0.5	0.20	0.20	m	2	
18	구	천안	누수흔적	-	1.5	5.00	7.50	m	1	
19	구	천안	신속이음누수	-	-	0.20	0.20	m	1	
20	구	천안	채수	-	1.0	1.50	1.50	m	1	
21	구	천안	균열	0.2	-	0.80	0.80	m	1	
22										
23										
교 대 (A2)

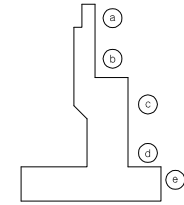


손상물량표

번호	신/구	방향	손상내용	손상현황						비고
				균열폭 mm	너비 m	깊이 m	중량	단위	개소	
1	구	천안	물품	-	1.5	1.50	2.25	m	1	
2	구	천안	박리	-	1.5	0.50	0.75	m	1	
3	구	천안	균열	0.1	-	1.00	1.00	m	1	
4	구	천안	백태	-	0.2	2.50	0.50	m	1	
5	구	천안	백태	-	0.5	2.50	1.25	m	1	
6	구	천안	균열	0.2	-	0.60	0.60	m	1	
7	구	천안	균열	0.2	-	1.00	1.00	m	1	
8	구	천안	누수흔적	-	2.5	2.50	6.25	m	1	
9	구	천안	누수흔적	-	0.5	2.50	1.25	m	1	
10	구	천안	누수흔적	-	0.8	1.50	1.20	m	1	
11	구	천안	누수흔적	-	0.5	1.50	0.75	m	1	
12	구	천안	백태	-	0.2	0.20	0.04	m	1	
13	구	천안	균열	0.1	-	0.80	0.80	m	1	
14	구	천안	누수흔적	-	1.0	1.50	1.50	m	1	
15	구	천안	백태	-	1.0	0.20	0.20	m	1	
16	구	천안	누수흔적	-	0.8	1.50	1.20	m	1	
17	구	천안	범연침하	-	-	1.00	1.00	m	1	
18	구	천안	백태	-	1.0	0.20	0.20	m	1	
19	구	천안	누수흔적	-	0.5	1.50	0.75	m	1	
20	구	천안	누수흔적	-	1.0	1.50	1.50	m	1	
21	구	천안	박리	-	0.2	0.40	0.08	m	1	
22	구	천안	누수	-	-	12.00	12.00	m	1	
23	구	천안	누수	-	-	1.00	1.00	m	1	
24	구	천안	누수	-	-	1.00	1.00	m	1	
25										
26										
정면

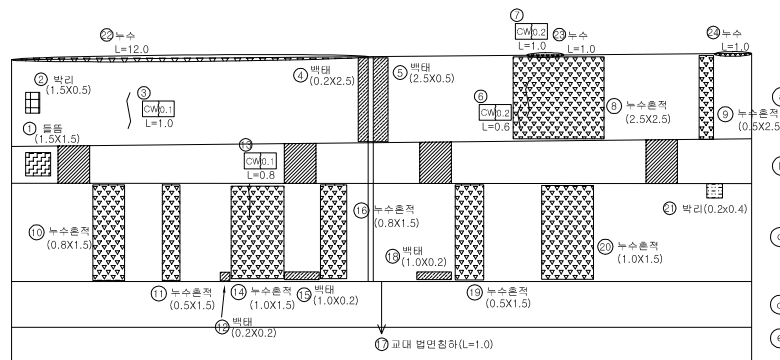

좌 측

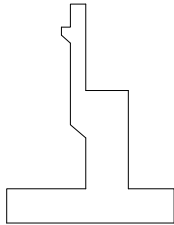


우 측

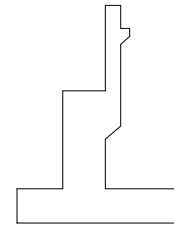

날개벽

좌 측

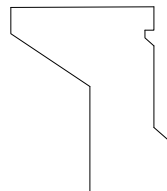

우 측

