

관 리 번 호

사 본 번 호

논산천안고속도로 구조물 외관조사망도

신 화 4 교

2017. 12




천안논산고속도로(주)


범례



면 열

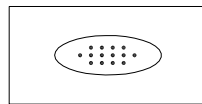


누수, 습윤부

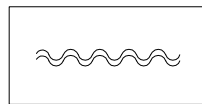


표장의 유질




펀칭 또는 공동

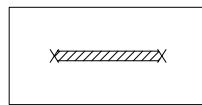


철근부식

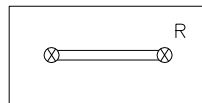


연결상태
(볼트, 용접)

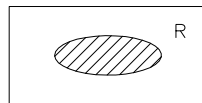


도장 탈락, 부식

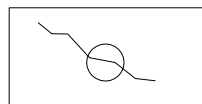


면열 보수

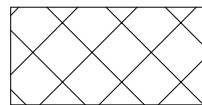


근 보

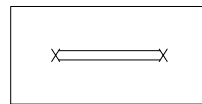


철근노출

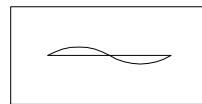


좌굴, 변형

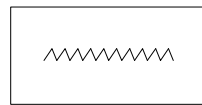


시공이음 분리, 층분리

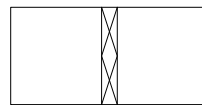


표면 단차

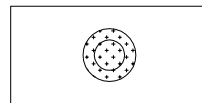


배수구막힘

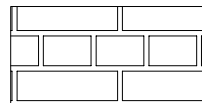


단면불량

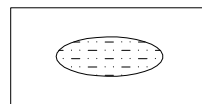

박리

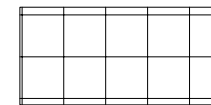


파 손

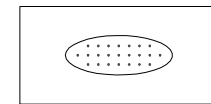

콘크리트 변색, 녹물




망상균열

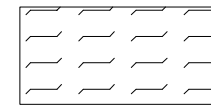

폐기물 야적



슈 들 림

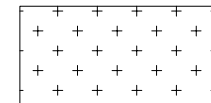


실런트 파손



기 타

기 타

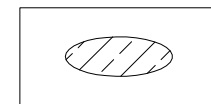

백태

목 차

목 차	내 용	매 수	도면번호
1	교량대장	1	001
2	종평면도	1	002
3	교면포장	1	003
4	바 닥 판	1	004
5	주 형	6	005~010
6	가 로 보	1	011
7	신축이음장치	1	012
8	교량받침	1	013
9	방호벽(난간)	2	014~015
10	중 분 대	1	016
11	교 대	2	017~018

교량대장

기 본 자 료		시 공 자 료		형 식 자 료		설 계 자 료							
1. 교 량 명 : 신화4교		1. 시 공		1. 상부구조 : S,T BOX		1. 설계등급 : 1등급		2. 설계하중 : DB24TON		3. 교차장치			
2. 노 선 : 천안 ~ 광주		업체명 : 금호산업(주) 이수건설(주)		2. 교면포장 : 아스콘포장 (8)		4. 연약지반 : 주상도		5. 세굴방지시설 : 무		1) 교 대			
3. 위 치 : 천안기점 73+520				3. 바닥판 : 철근콘크리트		6. 내진설계적용 : 유		7. 피로설계 : 유			EA	TON	비 고
4. 행정구역 : 논산시 연무읍 신화리		2. 설 계		4. 신축이음 : MONO CELL		8. 바닥판높이 : 0.25M		9. 주형 높이 : 2.3M		일방향(중)	2	550	A1
5. 종별구분 : 기타 시설물		업체명 : 금호엔지니어링(주)		5. 교량받침 : POT BEARING		10. 방호벽 : 1.08M		11. 종분대 : 0.89M		일방향(횡)	2	550	A2
6. 교량구분 : 도로교(거대교)				6. 중앙분리대 : 철근콘크리트		12. 교대높이		13. 교각높이		양방향	2	550	A1
7. 차 로 : 상행2차로 하행2차로		3 감 리		7. 교각형식 : 무		시 점 : 11.5M		최 소 : 최 대 :		고정단	2	550	A2
8. 폭 원 : 24.3M		업체명 : 한국건설관리공사 다산이엔씨		8. 교각기초 : 무		중 점 : 11.5M							
9. 연 장 : 40.130M				9. 교대형식		14. 교차조건		2) 교 각 (일반부)					
10. 총경간수 : 1EA		4. 기타사항		시 점 : 역T형		지방도 602 호선 횡단					EA	TON	적용교각
11. 최대경간장 : 40.0M				중 점 : 역T형						일방향(중)			
12. 경간구성 : 1@40.0=40.0M				10. 교대기초형식						일방향(횡)			
13. SKEW : 54 DEG				시 점 : 강관파일		15. 점검시설		양방향					
14. 교 고 : 8.06M				중 점 : 강관파일		주형점검시설 : 무 교대점검시설 : 유 교각점검시설 : 무		고정단					
15. 주변현황 : 지방도 602호선 횡단				11. 방호벽 : 철근콘크리트									
16. 곡선반경 : 사각이 있는 직선교				12. 방음벽 : 무				3) 교 각 (신축부)					
17. 종단구배 : 0.34%				13. 기타사항 :		16. 신축이음장치			EA	TON	적용교각		
18. 횡단구배 : -2.0%						위 치		규 격	비 고	일방향(중)			
19. 기타사항 :						교 대		시 점	N0.80	일방향(횡)			
								중 점	N0.50	양방향			
						교 각				고정단			
						</							

站 名	里程 (km)	高程 (m)	坡度 (%)	曲线半径 (m)	曲线长度 (m)	曲线转角 (°)	曲线超高 (mm)	曲线超高率 (%)	曲线超高率 (%)
0+000	0.00	4.65	13.940						
0+020	20.00	4.65	4.008						
0+040	40.00	4.65	4.008						
0+060	60.00	4.65	4.008						
0+1000	1000.00	4.65	4.008						

[illegible]

점토색인실트	자갈색인모래	면암	자갈
실트색인점토	실트색인자갈	경암	
모래색인실트	모래색인자갈	모래색인전석	
실트색인모래 (불화토)	불화암	모래	

NOTE : 1. 모든 기호의 심도는 지반 여건에 따라 변할 수 있으므로 기호 시공시 지반 조건을 확인한후 확실한 지지층에 시공 하여야 하며 설계 추정치와 상이한 경우 감독관(또는 감리자)의 승인을 거쳐 변경 하여야 한다.


2. 말뚝 기호는 시타한 후 결정하여야 한다.
3. 기초콘크리트 타설시 지하수의 영향이 없는 건조한 상태로 타설 하여야 한다.
4. 상부 콘크리트 타설은 타설 순서도에 준하여 시공하여야 한다.
5. 신축이음장치는 NB-T를 기준으로 세부설계 하였는바 공사차수와 동시에 신축이음장치를 선정하고 이에 따른 유간을 결정하여 감독관(또는 감리자)의 승인을 득한후 시공하여야 한다.
6. 고착장치 및 신축이음장치는 시공전에 중단구배에 따른 영향을 고려한 설치방안을 수립하여 감독관(또는 감리자)의 승인을 득한후 시공하여야 한다.
7. 기호시공시 지해대설물에 손상을 주지 않도록 충분한 사전조사를 시행하여 한다.

교면포장

인덱스 없음

손상률량표

번호	신/구	방향	손상내용	손상현황					비고
				균열폭 mm	너비 m	길이 m	폭경	단위	개수
1	구	천안	아스콘이국	-	-	6.0	6.00	m	1
2	구	천안	배수구 막힘	-	-	-	3	ea	3
3	신	논산	배수구 막힘	-	-	-	2	ea	2
4									
5									
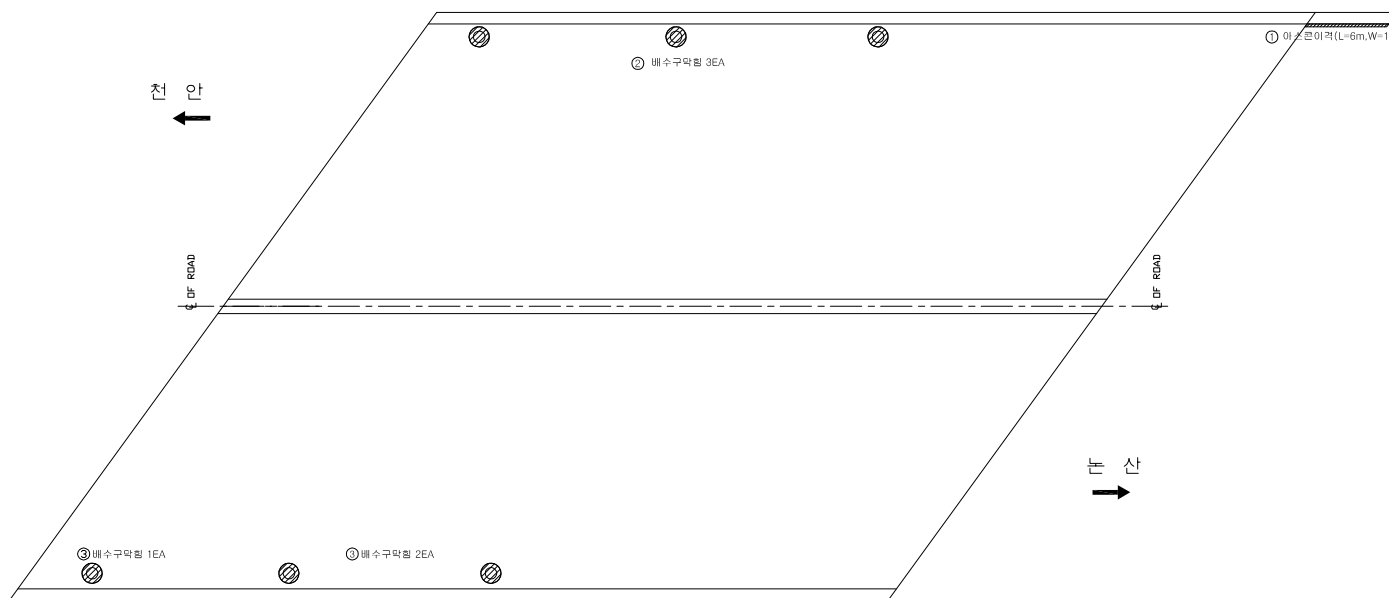


바닥판


인덱스 없음

손상물량표

번호	신/구	명칭	손상내용	손상현황						비고
				균열폭 mm	너비 m	깊이 m	수량	단위	개소	
1	구	천안	파손	-	0.1	0.50	0.05	m	1	
2	구	천안	균열 및 돌출	-	-	3.00	3.00	m	1	
3	구	천안	철근노출	-	0.2	1.50	0.30	m	1	
4	구	천안	파손	-	0.1	0.60	0.06	m	1	
5	구	천안	박락	-	0.3	0.30	0.09	m	1	
6	구	천안	채워분리	-	0.3	0.20	0.06	m	1	
7	구	천안	벽대	-	0.2	15.00	3.00	m	1	
8	구	천안	벽대	-	0.3	5.00	1.50	m	1	
9	구	천안	채워분리	-	0.4	0.30	0.12	m	1	
10	구	논산	벽대	-	0.2	5.00	1.00	m	1	
11	구	논산	벽대	-	0.3	1.50	0.45	m	1	
12	구	논산	돌출	-	0.5	0.70	0.35	m	1	
13	구	논산	철근노출	-	0.2	2.50	0.50	m	1	
14	구	논산	파손	-	0.2	1.00	0.20	m	1	
15	구	논산	균열 및 돌출	-	-	1.00	1.00	m	1	
16	구	논산	균열 및 돌출	-	-	1.00	1.00	m	1	
17	구	논산	균열 및 돌출	-	-	0.80	0.80	m	1	
18	구	논산	균열 및 돌출	-	-	1.00	1.00	m	1	
19	구	천안	누수	-	-	0.40	0.40	m	1	
20										
21										
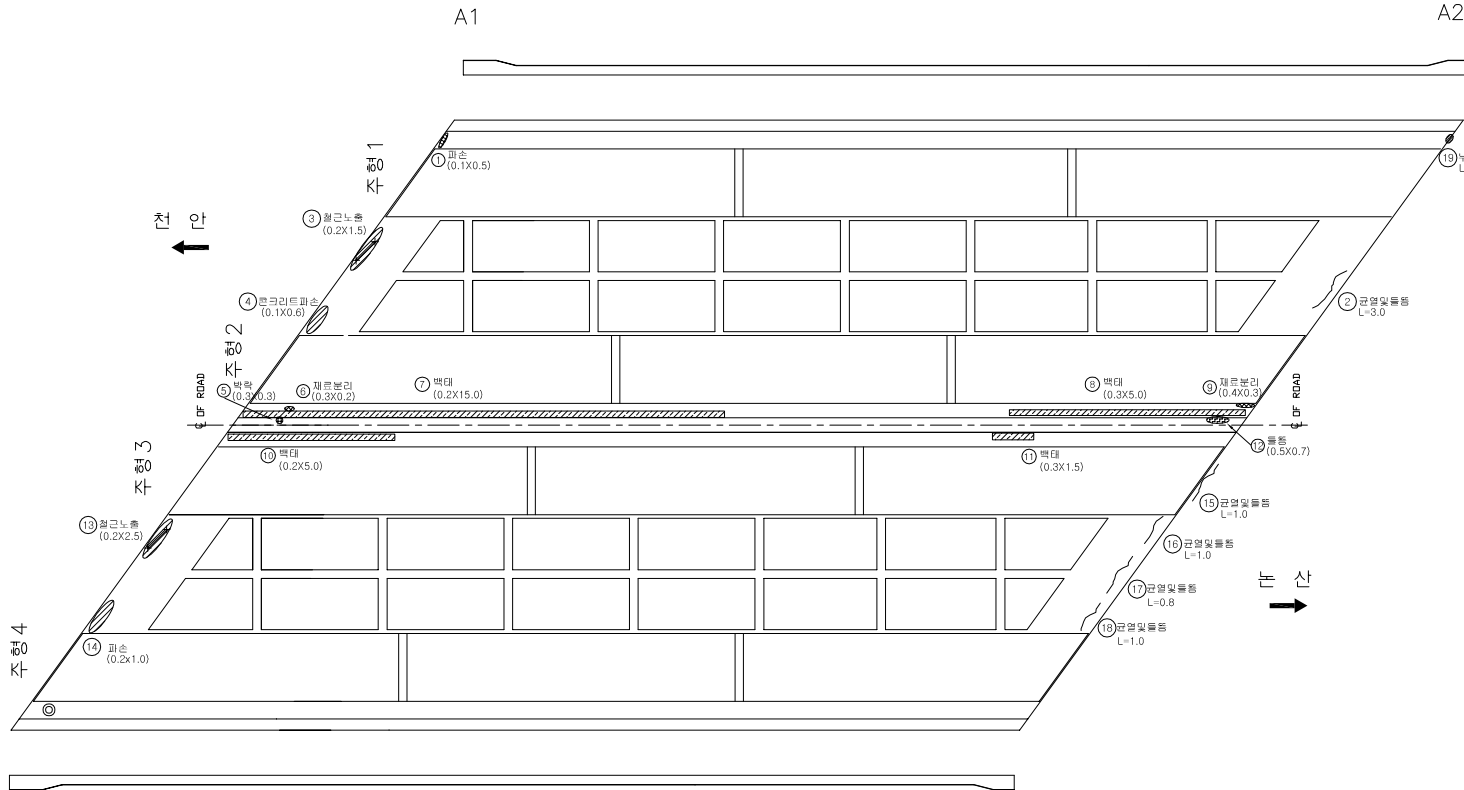

주 형 (외부)

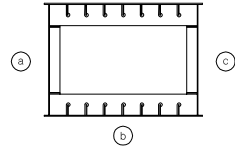

A1

A2

주 형 1

a

b

c

A1



A2

주 형 2

a

b


c

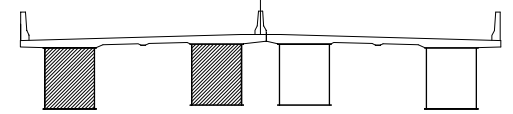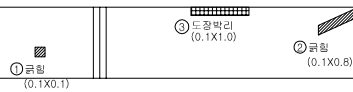

손 상 물 량 표

번호	신/구	방 향	손상내용	손상현황						비고
				균열폭 mm	너비 m	깊이 m	종량	단위	개소	
1	구	천안	균열	-	0.1	0.10	0.01	m	1	
2	구	천안	균열	-	0.1	0.80	0.08	m	1	
3	구	천안	도장박리	-	0.1	1.00	0.10	m	1	
4										
5										
주 형 (외부)

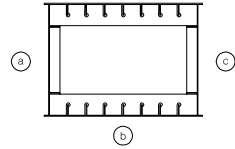

A1


A2

주 형 3

a

b

c

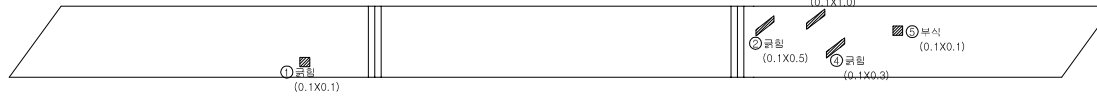



A2

주 형 4

a

b


c

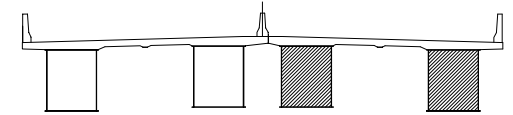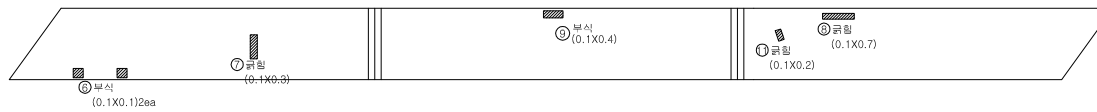

손 상 물 량 표

번호	신/구	방 향	손상내용	손상현황						비고
				균열폭 mm	너비 m	깊이 m	종량	단위	개소	
1	구	방산	균열	-	0.1	0.10	0.01	m	1	
2	구	방산	균열	-	0.1	0.50	0.05	m	1	
3	구	방산	균열	-	0.1	1.00	0.10	m	1	
4	구	방산	균열	-	0.1	0.30	0.03	m	1	
5	구	방산	부식	-	0.1	0.10	0.01	m	1	
6	구	방산	부식	-	0.1	0.10	0.02	m	2	
7	구	방산	균열	-	0.1	0.30	0.03	m	1	
8	구	방산	균열	-	0.1	0.70	0.07	m	1	
9	구	방산	부식	-	0.1	0.40	0.04	m	1	
10	구	방산	철부식	-	0.3	2.00	0.60	m	1	
11	구	방산	균열	-	0.1	0.20	0.02	m	1	
12										
13										
주 형 (내부)

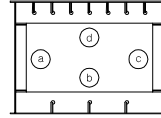


A1

A2


a

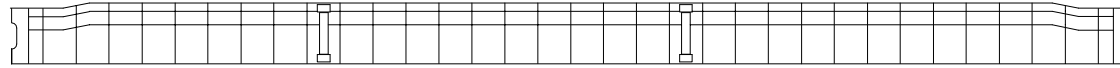

b

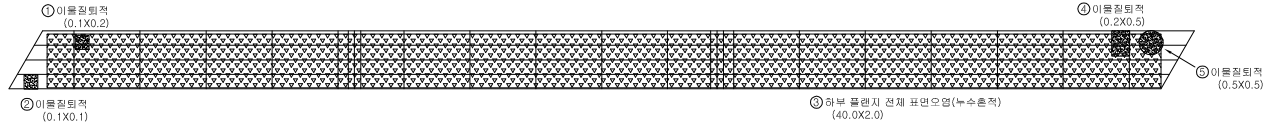

c

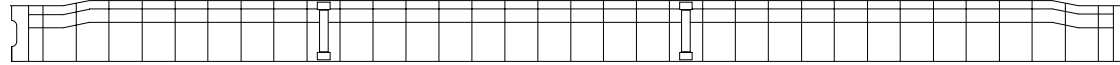


b




A1

A2

a

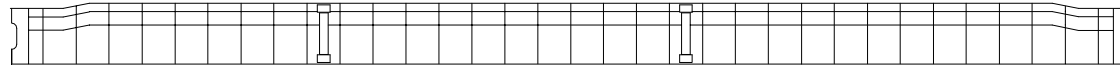


b

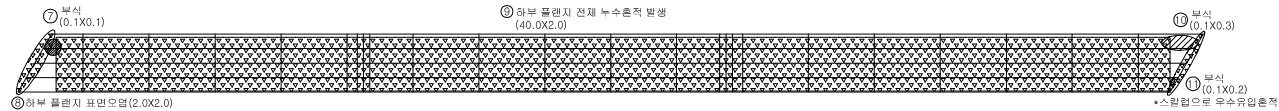

c




b

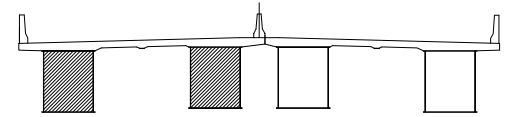

손 상 물 량 표

번호	신/구	방향	손상내용	손상현황						비고
				균열폭 mm	너비 m	깊이 m	중량	단위	개소	
1	구	천안	이물침범적	-	0.1	0.20	0.02	㎡	1	
2	구	천안	이물침범적	-	0.1	0.10	0.01	㎡	1	
3	구	천안	우수유입흔적	-	2	40.00	80.00	㎡	1	
4	구	천안	이물침범적	-	0.2	0.50	0.10	㎡	1	
5	구	천안	이물침범적	-	0.5	0.50	0.25	㎡	1	
6	구	천안	부식	-	0.2	0.20	0.04	㎡	1	
7	구	천안	부식	-	0.1	0.10	0.01	㎡	1	
8	구	천안	표면오염	-	2	2.00	4.00	㎡	1	
9	구	천안	우수유입흔적	-	2	40.00	80.00	㎡	1	
10	구	천안	부식	-	0.1	0.30	0.03	㎡	1	
11	구	천안	부식	-	0.1	0.20	0.02	㎡	1	
12										
13										
주 형 (내부)

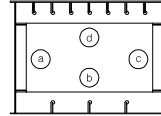

A1

A2



주 형 3

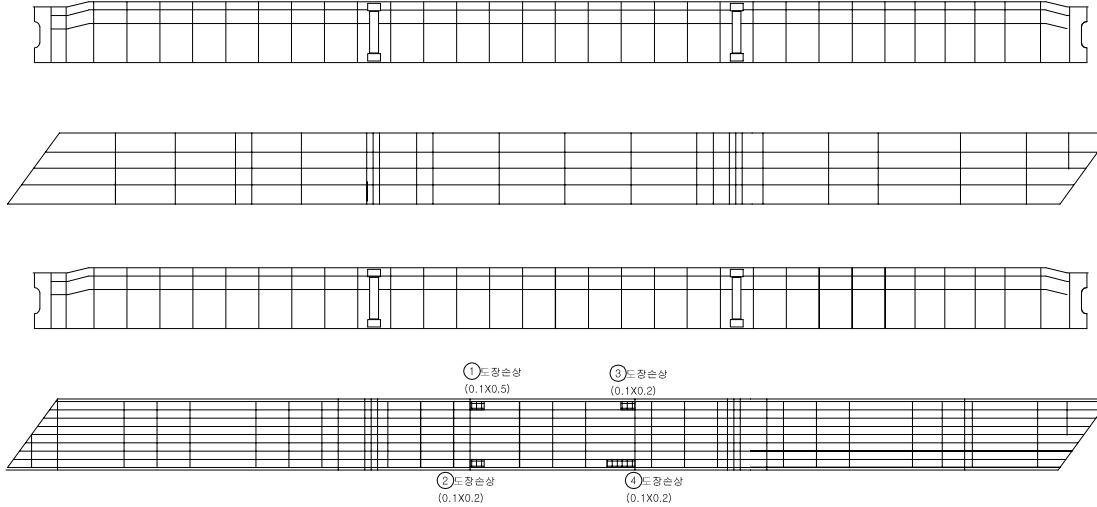

A1

A2


주 형 4

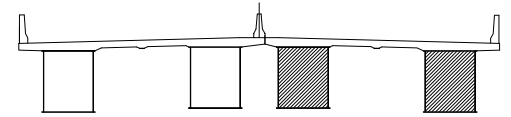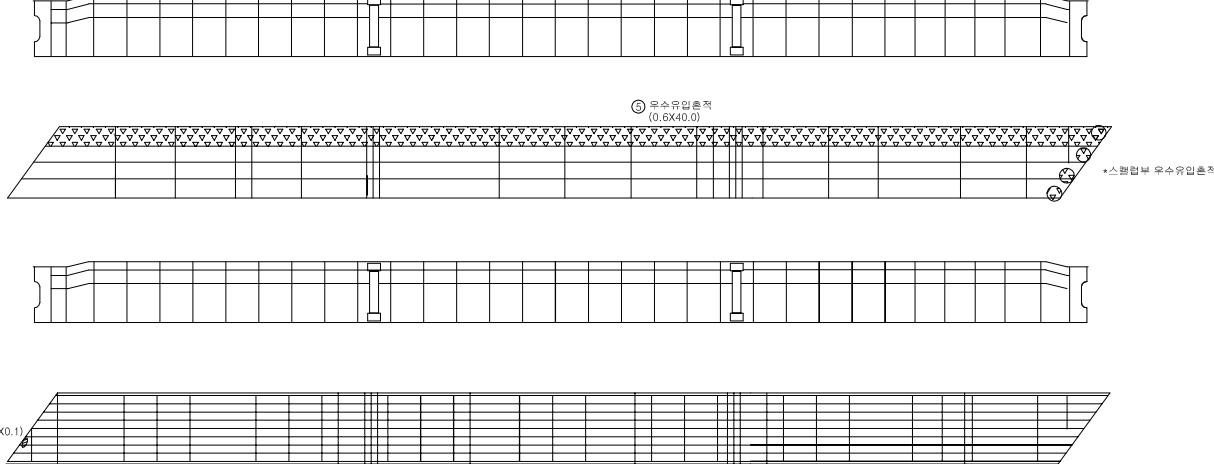

손 상 물 량 표

번호	신/구	방 향	손 상 내 용	손 상 현 황						비 고
				균열 폭 mm	너 비 m	깊 이 m	종 량	단 위	개 소	
1	구	천 안	도 갈 손 상	-	0.1	0.50	0.05	m	1	
2	구	천 안	도 갈 손 상	-	0.1	0.20	0.02	m	1	
3	구	천 안	도 갈 손 상	-	0.1	0.20	0.02	m	1	
4	구	천 안	도 갈 손 상	-	0.1	0.20	0.02	m	1	
5	구	천 안	우 수 유 입 흔 적	-	0.6	40.00	24.00	m	1	
6	구	천 안	부 식	-	0.4	0.10	0.04	m	1	
7										
8										
격벽

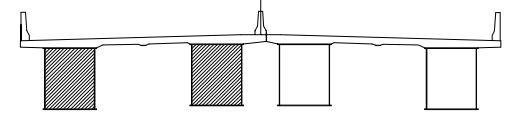


손상물량표

번호	신/구	방향	손상내용	손상현황						비고
				균열폭 mm	너비 m	깊이 m	종량	단위	개소	
1										
2										
주형1
정면
배면

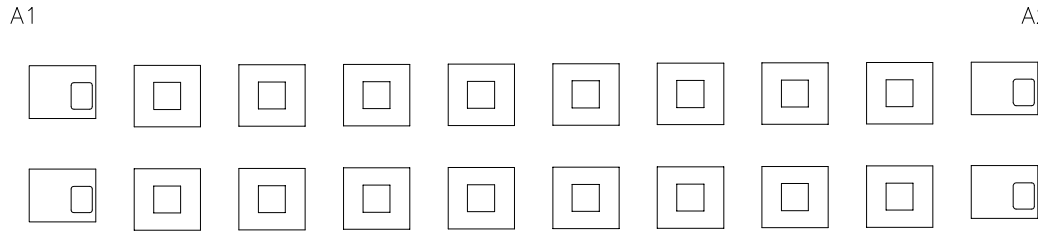

주형2
정면
배면

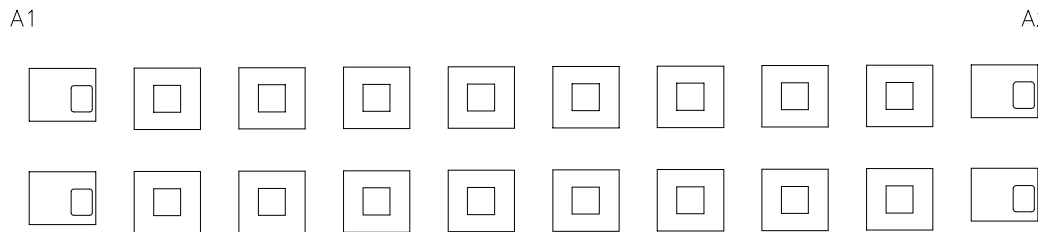

격벽

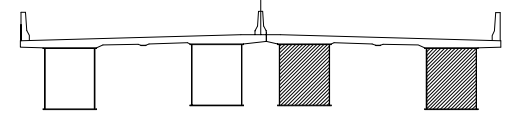

손상물량표


번호	신/구	방향	손상내용	손상현황						비고
				균열폭 mm	너비 m	깊이 m	종량	단위	개소	
1										
2										
주형 1

정면
배면

A1

A2

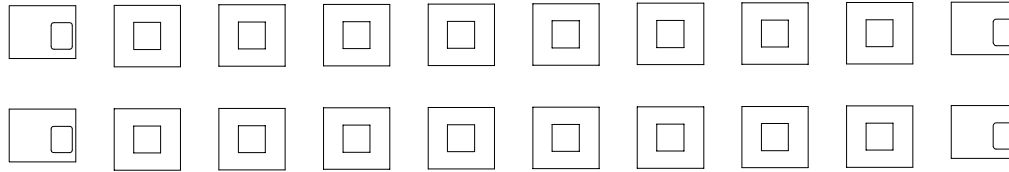


주형 2


정면
배면

A1

A2

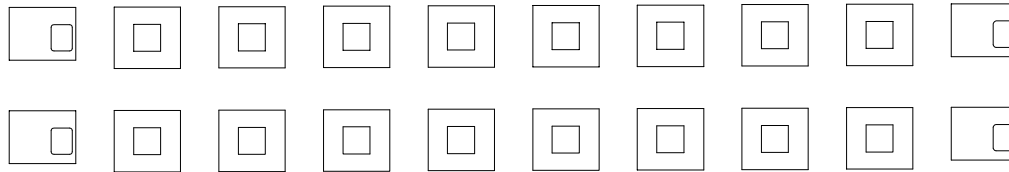


가 로 보

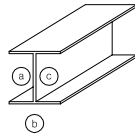


인덱스 없음

손상물량표


번호	신/구	명칭	손상내용	손상현황					비고
				균열폭 mm	너비 m	길이 m	유형	단위	개수
1									
2									
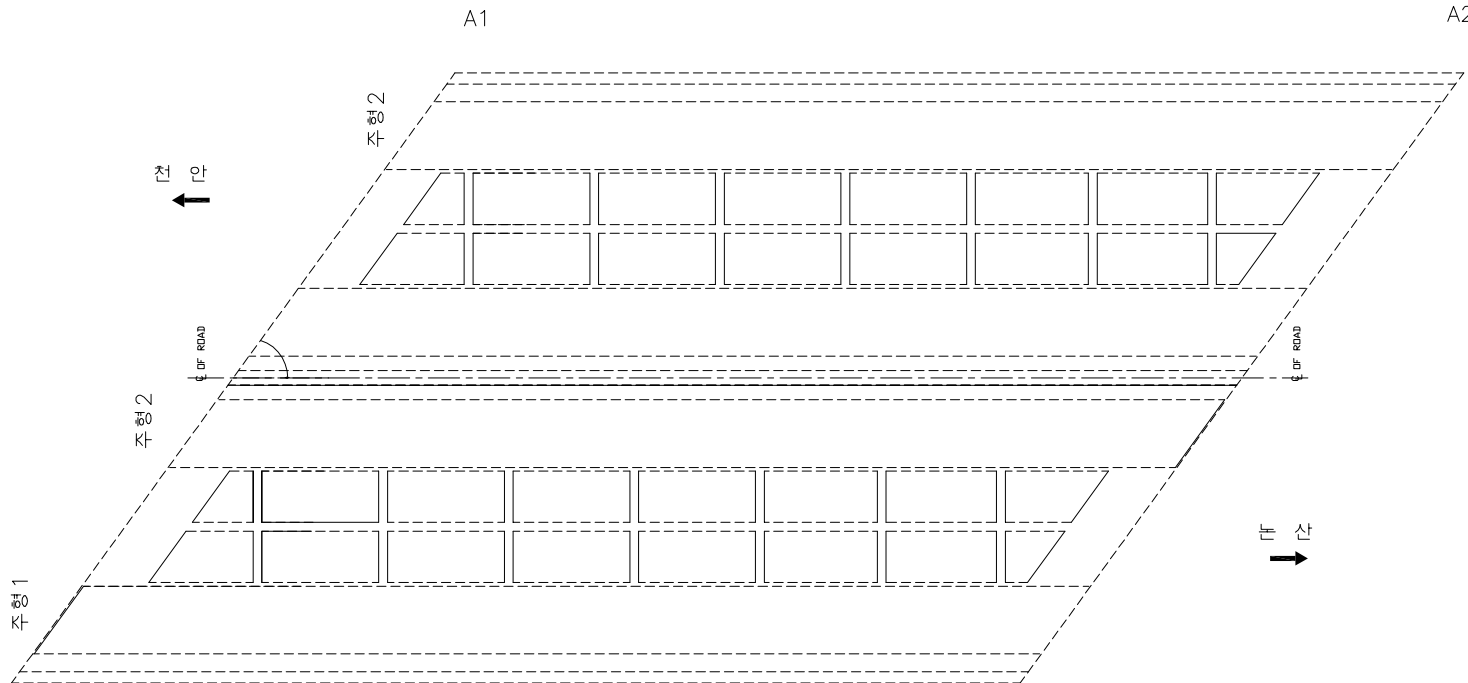

신 축 이 음 장 치

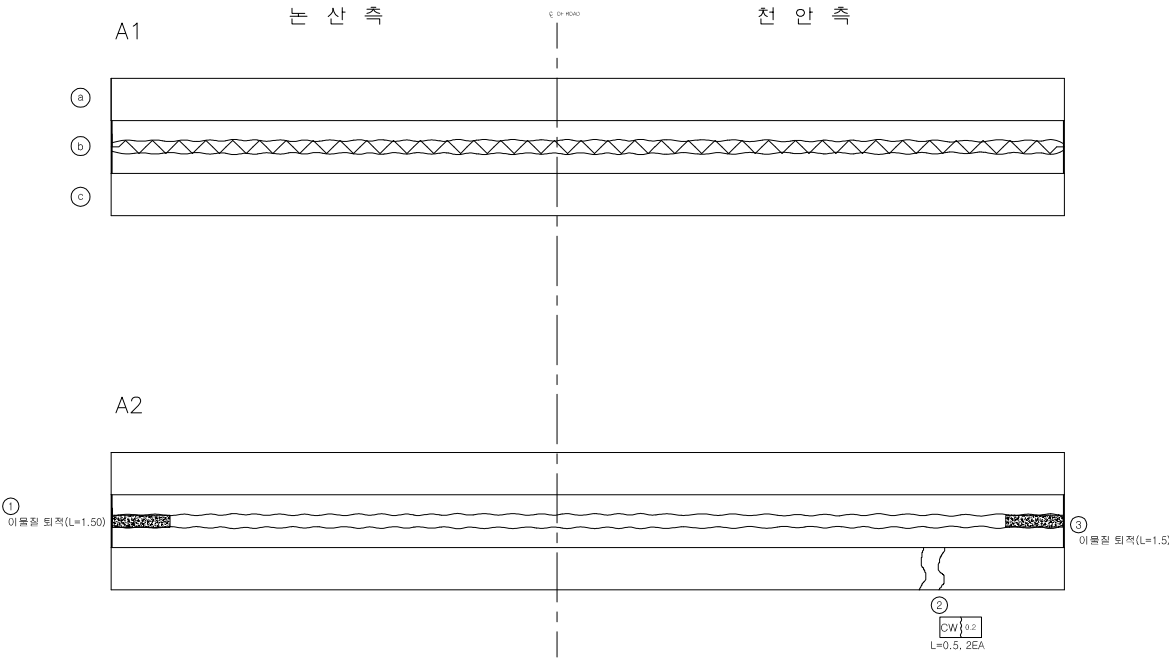

MONOCELL

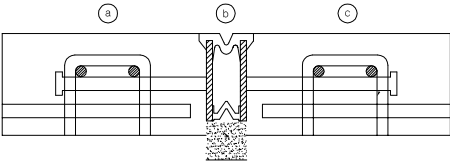

손 상 물 량 표

번호	신/구	방 향	손상내용	손상현황						비고
				균열폭 mm	너비 m	깊이 m	중량	단위	개소	
1	구	천안	이음질되적	-	-	1.50	1.50	m	1	
2	구	천안	균열	0.2	-	0.50	1.00	m	2	
3	구	천안	이음질되적	-	-	1.50	1.50	m	1	
4										
5										
교량 받침


인덱스 없음

A1

A2

M

F

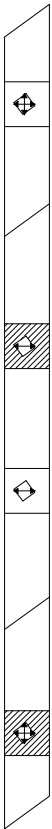

① 받침부식
(1EA)

② 받침부식
(1EA)

범례

구분	방향표시
양방향	↕
일방향	↑, →
고정	●

천안




논산

손상물량표

번호	신/구	방향	손상내용	손상현황						비고
				균열폭 mm	너비 m	깊이 m	중량	단위	개소	
1	구	천안	부식	-	0.2	2.50	0.50	m	1	
2	구	논산	부식	-	0.2	2.50	0.50	m	1	
3										
4										
방호벽 (난간)

천안측

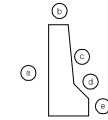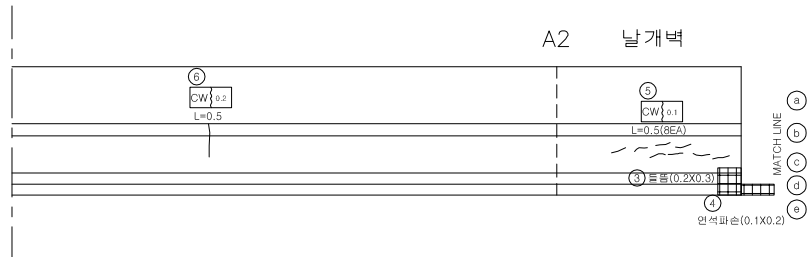
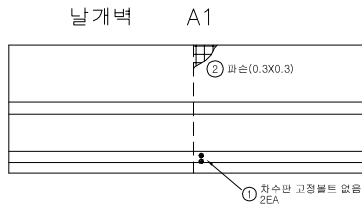


손상물량표


번호	신/구	방향	손상내용	손상현황						비고
				균열폭 mm	너비 m	깊이 m	중량	단위	개소	
1	구	천안	고정볼트 누락	-	-	-	2	ea	2	
2	구	천안	파손	-	0.3	0.30	0.09	m	1	
3	구	천안	물품	-	0.2	0.30	0.06	m	1	
4	구	천안	연석파손	-	0.1	0.20	0.02	m	1	
5	구	천안	균열	0.1	-	0.50	4.00	m	8	
6	구	천안	균열	0.2	-	0.50	0.50	m	1	
7										
8										
방호벽 (난간)

논 산 측

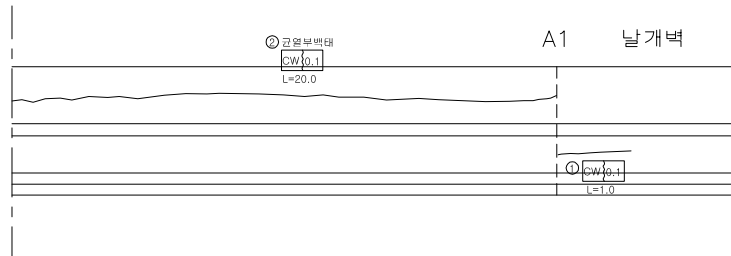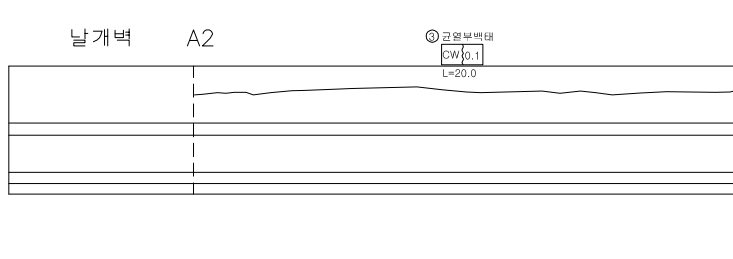


MATCH LINE
a
b
c
d
e

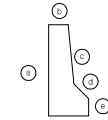

손상물량표

번호	신/구	방 향	손상내용	손상원형						비고
				균열폭 mm	너비 m	깊이 m	종량	단위	개소	
1	구	전	균열	0.1	-	1.00	1.00	m	1	
2	구	전	균열부백태	0.1	-	20.00	20.00	m	1	
3	구	전	균열부백태	0.1	-	20.00	20.00	m	1	
4										
5										
중 분 대

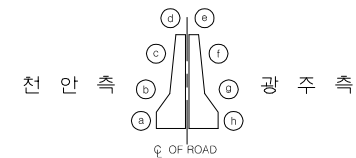


손상물량표

번호	신/구	방향	손상내용	손상현황						비고
				균열폭 mm	너비 m	깊이 m	종량	단위	개소	
1	구	천안	균열	-	0.1	0.30	0.03	㎡	1	
2										
3										
CH (A1)

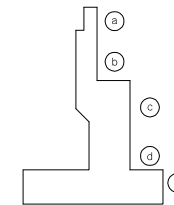

좌 측

우 측

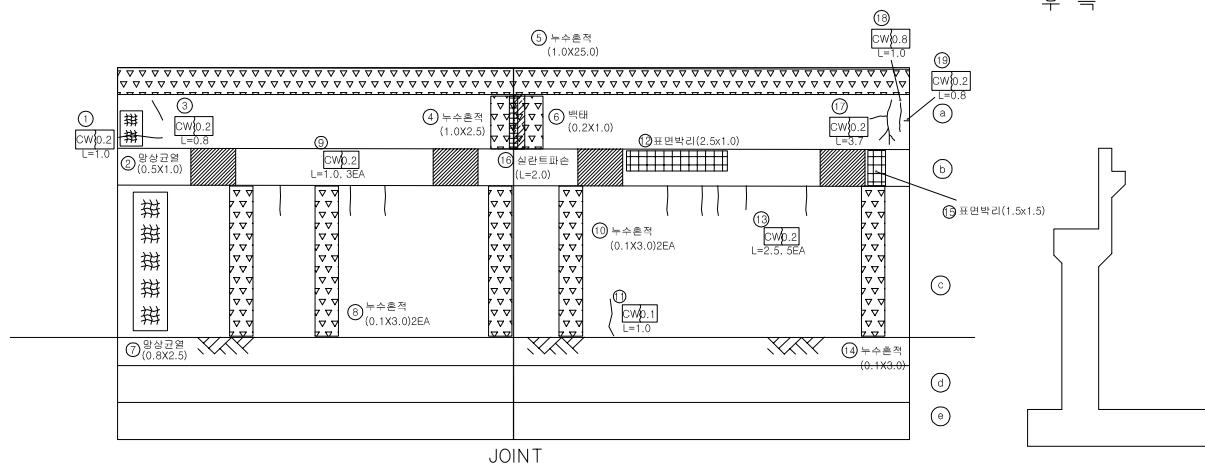


JOINT

날 개 벽

좌 측

우 추

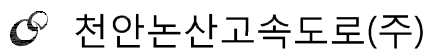손 상 물 랑 표[illegible][illegible]

신 화 4 교

4	5	6	46
---	---	---	---	---	---	----	----	-----	-----	----

교 대 (A1)

확 인 자

관 리 자

작 성 자

날 짜

축척


파 일 명	
.....	

도면번호
017

교 대 (A2)

좌 측



우 측

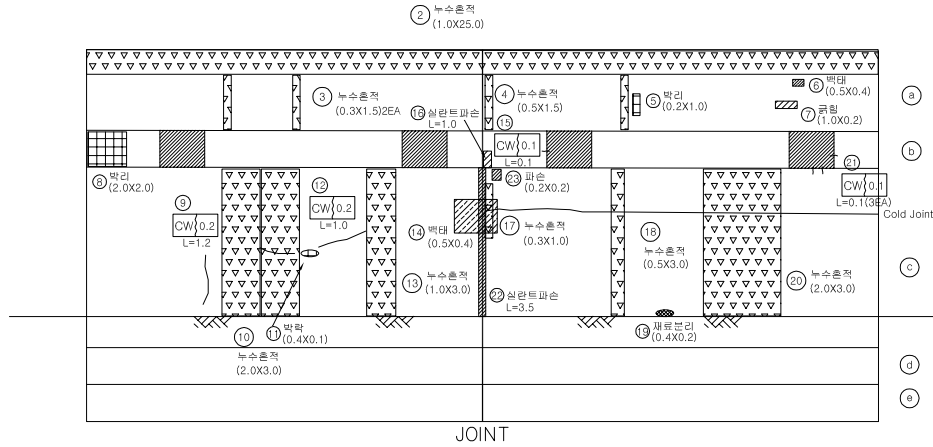

날 개 벽

좌 측

우 측

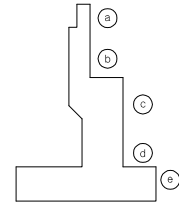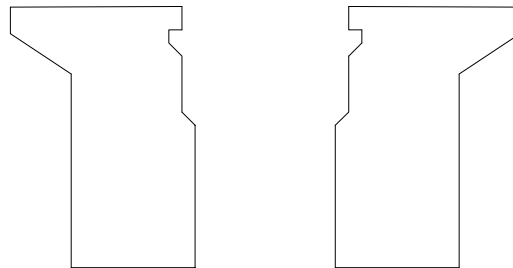

손 상 물 량 표

번호	신/구	방향	손상내용	손상현황						비고
				균열폭 mm	너비 m	깊이 m	둘레 m	단위	개소	
1	구	천안	박리	-	0.6	1.00	0.60	m	1	
2	구	천안	누수층적	-	1	25.00	25.00	m	1	
3	구	천안	누수층적	-	0.3	1.50	0.90	m	2	
4	구	천안	누수층적	-	0.5	1.50	0.75	m	1	
5	구	천안	박리	-	0.2	1.00	0.20	m	1	
6	구	천안	배터	-	0.5	0.40	0.20	m	1	
7	구	천안	굽힘	-	0.2	1.00	0.20	m	1	
8	구	천안	박리	-	2	2.00	4.00	m	1	
9	구	천안	균열	0.2	-	1.20	1.20	m	1	
10	구	천안	누수층적	-	2	3.00	6.00	m	1	
11	구	천안	박리	-	0.4	0.10	0.04	m	1	
12	구	천안	균열	0.2	-	1.00	1.00	m	1	
13	구	천안	누수층적	-	1	3.00	3.00	m	1	
14	구	천안	배터	-	0.5	0.40	0.20	m	1	
15	구	천안	균열	0.1	-	0.10	0.10	m	1	
16	구	천안	실란트파손	-	-	1.00	1.00	m	1	
17	구	천안	누수층적	-	0.3	1.00	0.30	m	1	
18	구	천안	누수층적	-	0.5	3.00	1.50	m	1	
19	구	천안	재류분리	-	0.4	0.20	0.08	m	1	
20	구	천안	누수층적	-	2	3.00	6.00	m	1	
21	구	천안	균열	0.1	-	0.10	0.30	m	3	
22	구	천안	실란트파손	-	-	3.50	3.50	m	1	
23	구	천안	파손	-	0.2	0.20	0.04	m	1	
24										
25										
