



갯 문

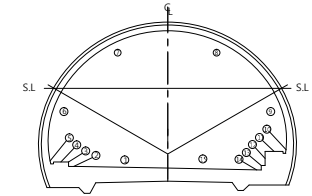


손 상 물 량 표

번호	방향	손상내용	손상물량					단위	비고
			폭(mm)	너비(m)	깊이(m)	개소	물량		
1	천안	도장박리	-	1.50	23.00	1	34.50	m ²	신규

천 안 방 향 (시점부)

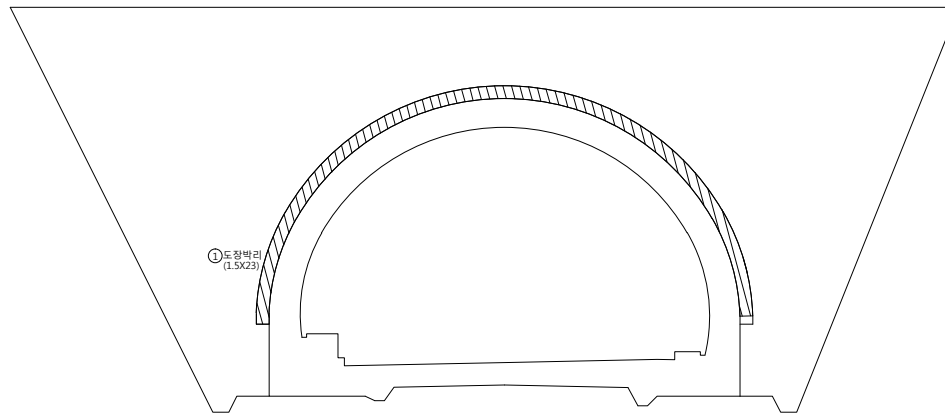


갱 문

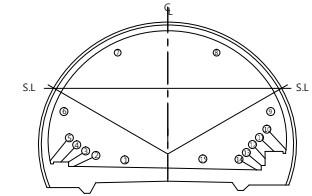


손상 물 량 표

번호	방향	손상내용	손상물량					단위	비고
			폭(mm)	너비(m)	깊이(m)	개소	물량		
1	천안	도장박리	-	1.50	5.00	1	7.50	m'	신규
2	천안	도장박리	-	1.50	6.00	1	9.00	m'	신규

천 안 방 향 (종점부)

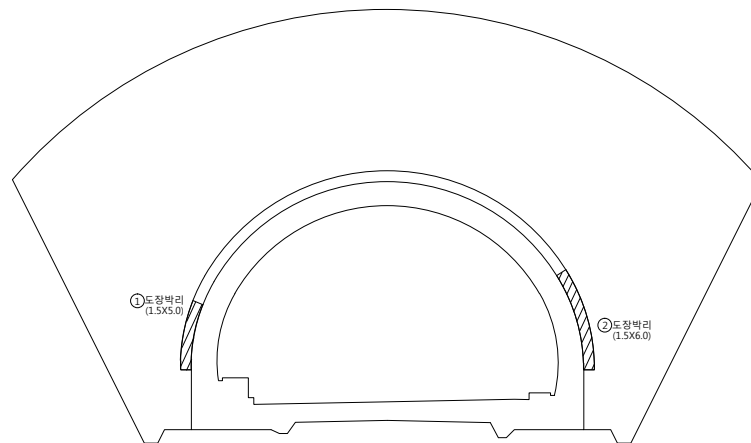


천 안 방 향

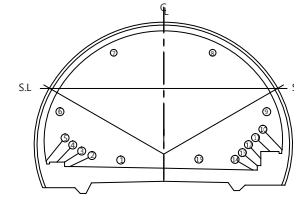


손상물량표


번호	방향	손상내용	손상물량					비고	
			폭(mm)	너비(m)	깊이(m)	개소	물량		단위
1	천안	포장균열	0.20	-	1.50	1	1.50	m	기존
2	천안	파손	-	0.40	0.80	1	0.32	m'	기존
3	천안	타일균열	-	-	0.80	1	0.80	m	기존
4	천안	덮개박리	-	0.70	27.00	1	18.90	m'	기존
5	천안	타일균열	-	-	1.00	1	1.00	m	기존
6	천안	파손	-	0.20	1.00	1	0.20	m'	기존
7	천안	덮개파손	-	0.10	0.10	8	0.08	m'	기존
8	천안	박락	-	0.20	5.00	1	1.00	m'	기존
9	천안	파손	-	0.10	3.00	1	0.30	m'	기존
10	천안	철근부식	-	0.10	2.00	1	0.20	m'	기존
11	천안	균열	0.30	-	1.00	1	1.00	m	기존
12	천안	타일균열	-	-	1.50	1	1.50	m	기존
13	천안	망상균열	-	0.50	1.00	1	0.50	m'	기존
14	천안	망상균열	-	5.00	5.00	1	25.00	m'	기존
15	천안	망상균열	-	5.00	2.00	1	10.00	m'	기존
16	천안	망상균열	-	3.00	2.00	1	6.00	m'	기존
17	천안	균열	0.10	-	1.00	3	3.00	m	기존
18	천안	균열	0.20	-	2.00	1	2.00	m	기존
19	천안	균열	0.10	-	1.00	1	1.00	m	기존
20	천안	균열	0.10	-	2.00	3	6.00	m	기존
21	천안	균열	0.20	-	2.00	2	4.00	m	기존
22	천안	균열	0.10	-	1.50	1	1.50	m	기존
23	천안	균열	0.10	-	1.50	1	1.50	m	기존
24	천안	타일균열	-	-	1.00	1	1.00	m	기존
25	천안	타일탈락	-	-	-	10	10.00	EA	기존
26	천안	타일균열	-	-	1.00	3	3.00	m	기존
27	천안	덮개박리	-	0.50	13.00	1	6.50	m'	기존
28	천안	덮개파손	-	0.20	0.20	1	0.04	m'	기존
29	천안	타일균열	-	-	1.00	1	1.00	m	기존
30	천안	덮개재료분리	-	0.20	2.00	1	0.40	m'	기존
31	천안	덮개파손	-	0.10	0.10	2	0.02	m'	기존
32	천안	덮개파손	-	0.10	0.20	6	0.12	m'	기존
33	천안	타일균열	-	-	1.00	1	1.00	m	기존
34	천안	볼트부식	-	-	-	84	84.00	EA	기존
35	천안	덮개파손	-	0.10	0.20	6	0.12	m'	기존
36	천안	파손	-	0.30	0.30	1	0.09	m'	기존
37	천안	포장파손	-	0.10	0.20	1	0.02	m'	기존
38	천안	파손	-	0.10	3.00	1	0.30	m'	기존
39	천안	타일균열	-	-	0.50	1	0.50	m	신규
40	천안	균열	0.20	-	0.80	4	3.20	m	신규
41	천안	균열	0.30	-	3.50	1	3.50	m	신규
42	천안	균열	0.20	-	1.50	7	10.50	m	신규
43	천안	균열	0.20	-	2.00	1	2.00	m	신규
44	천안	균열	0.10	-	2.00	3	6.00	m	신규
45	천안	균열	0.10	-	1.50	1	1.50	m	신규
46	천안	덮개파손	-	0.20	0.50	1	0.10	m'	신규
47	천안	파손	-	0.30	0.30	1	0.09	m'	신규
48	천안	균열	0.30	-	1.00	1	1.00	m	신규

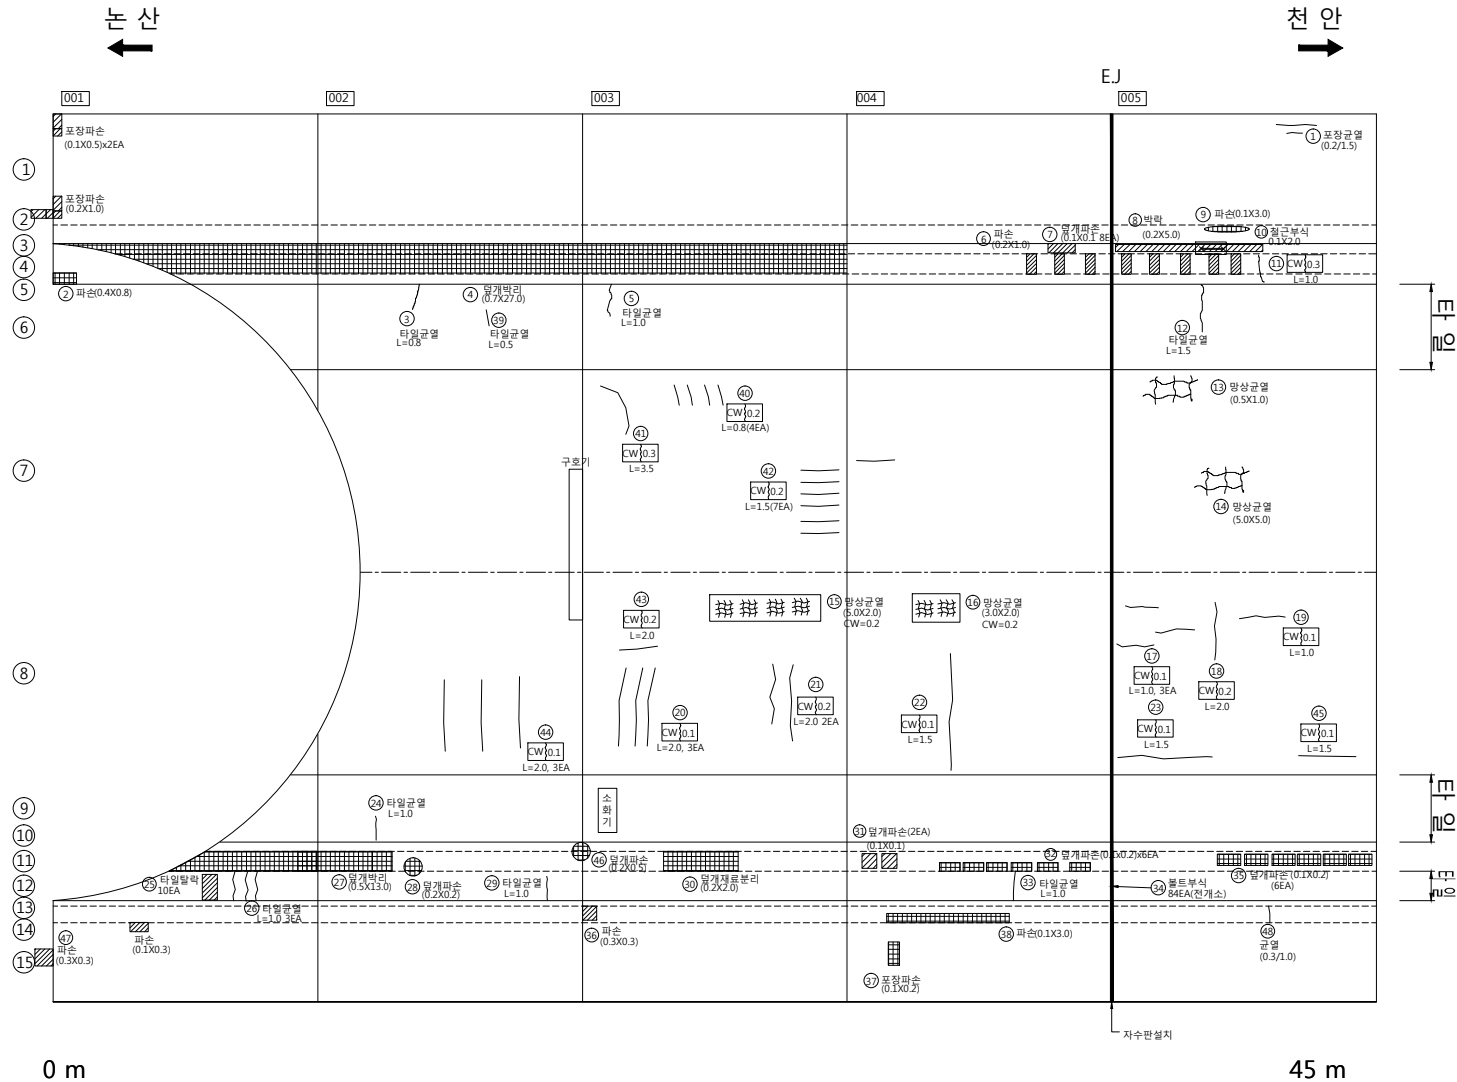

천 안 방 향

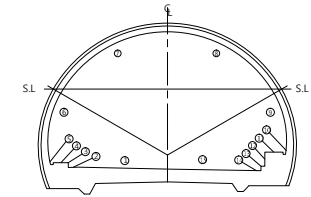


손상물량표

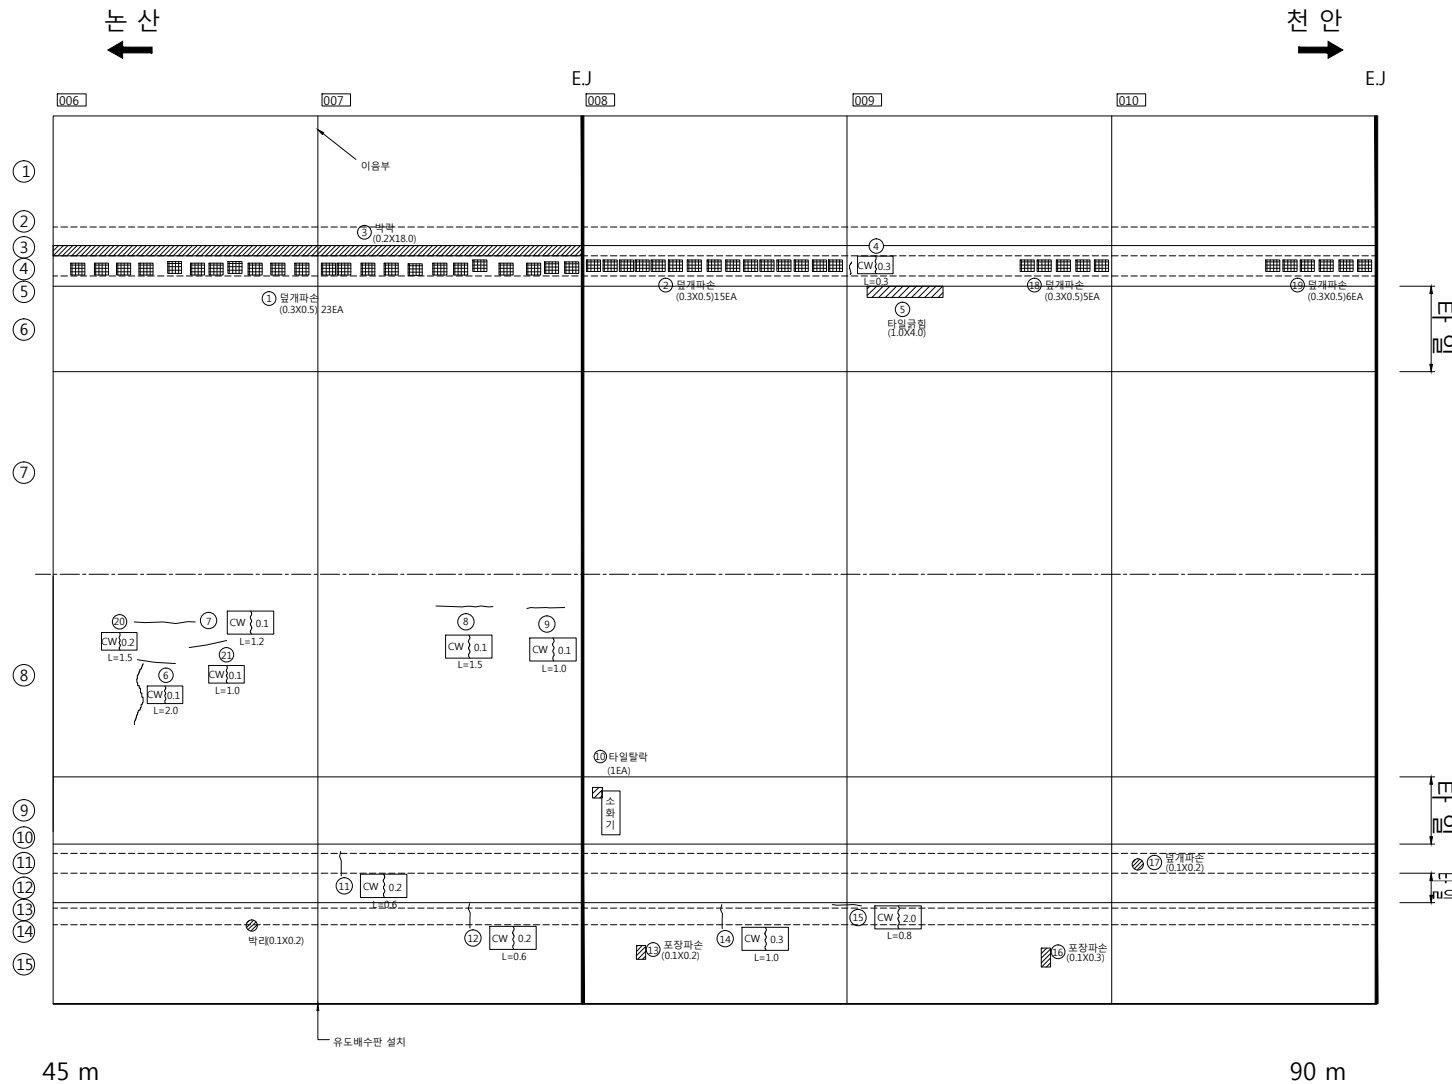

번호	방향	손상내용	손상물량						비고
			폭(mm)	너비(m)	깊이(m)	개소	물량	단위	
1	천안	덮개파손	-	0.30	0.50	23	3.45	m ²	기존
2	천안	덮개파손	-	0.30	0.50	15	2.25	m ²	기존
3	천안	벽락	-	0.20	18.00	1	3.60	m ³	기존
4	천안	균열	0.30	-	0.30	1	0.30	m	기존
5	천안	타일균열	-	1.00	4.00	1	4.00	m ²	기존
6	천안	균열	0.10	-	2.00	1	2.00	m	기존
7	천안	균열	0.10	-	1.20	1	1.20	m	기존
8	천안	균열	0.10	-	1.50	1	1.50	m	기존
9	천안	균열	0.10	-	1.00	1	1.00	m	기존
10	천안	타일탈락	-	-	-	1	1.00	EA	기존
11	천안	균열	0.20	-	0.60	1	0.60	m	기존
12	천안	균열	0.20	-	0.60	1	0.60	m	기존
13	천안	포장파손	-	0.10	0.20	1	0.02	m ²	기존
14	천안	균열	0.30	-	1.00	1	1.00	m	기존
15	천안	균열	2.00	-	0.80	1	0.80	m	기존
16	천안	포장파손	-	0.10	0.30	1	0.03	m ²	기존
17	천안	덮개파손	-	0.10	0.20	1	0.02	m ²	기존
18	천안	덮개파손	-	0.30	0.50	5	0.75	m ²	신규
19	천안	덮개파손	-	0.30	0.50	6	0.90	m ²	신규
20	천안	균열	0.20	-	1.50	1	1.50	m	신규
21	천안	균열	0.10	-	1.00	1	1.00	m	신규


갱 부

천 안 방 향

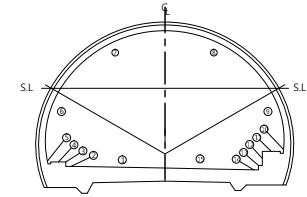


손 상 물 량 표

번호	방향	손상내용	손상물량					비고
			폭(mm)	너비(m)	길이(m)	개소	물량	
1	천안	타일균열	-	0.20	1.50	1	0.30	m' 기존
2	천안	타일균열	-	0.30	2.00	1	0.60	m' 기존
3	천안	타일균열	-	-	1.50	1	1.50	m 기존
4	천안	타일균열	-	1.20	0.30	1	0.36	m' 기존
5	천안	타일파손	-	0.10	0.40	1	0.04	m' 기존
6	천안	타일균열	-	-	0.60	1	0.60	m 기존
7	천안	박락	-	0.10	0.10	1	0.01	m' 기존
8	천안	박락	-	0.10	0.30	1	0.03	m' 기존
9	천안	덮개파손	-	0.10	0.10	1	0.01	m' 기존
10	천안	균열	0.20	-	0.80	2	1.60	m 기존
11	천안	균열	0.30	-	1.00	1	1.00	m 기존
12	천안	덮개파손	-	0.10	0.10	4	0.04	m' 기존
13	천안	균열	1.00	-	1.00	1	1.00	m 기존
14	천안	덮개파손	-	0.30	0.50	8	1.20	m' 신규
15	천안	박락	-	0.20	6.00	1	1.20	m' 신규
16	천안	덮개파손	-	0.30	0.30	3	0.27	m' 신규
17	천안	박락	-	0.20	8.00	1	1.60	m' 신규
18	천안	포장균열	0.20	-	5.00	1	5.00	m 신규
19	천안	덮개파손	-	0.30	0.50	3	0.45	m' 신규
20	천안	균열	0.30	-	1.00	1	1.00	m 신규

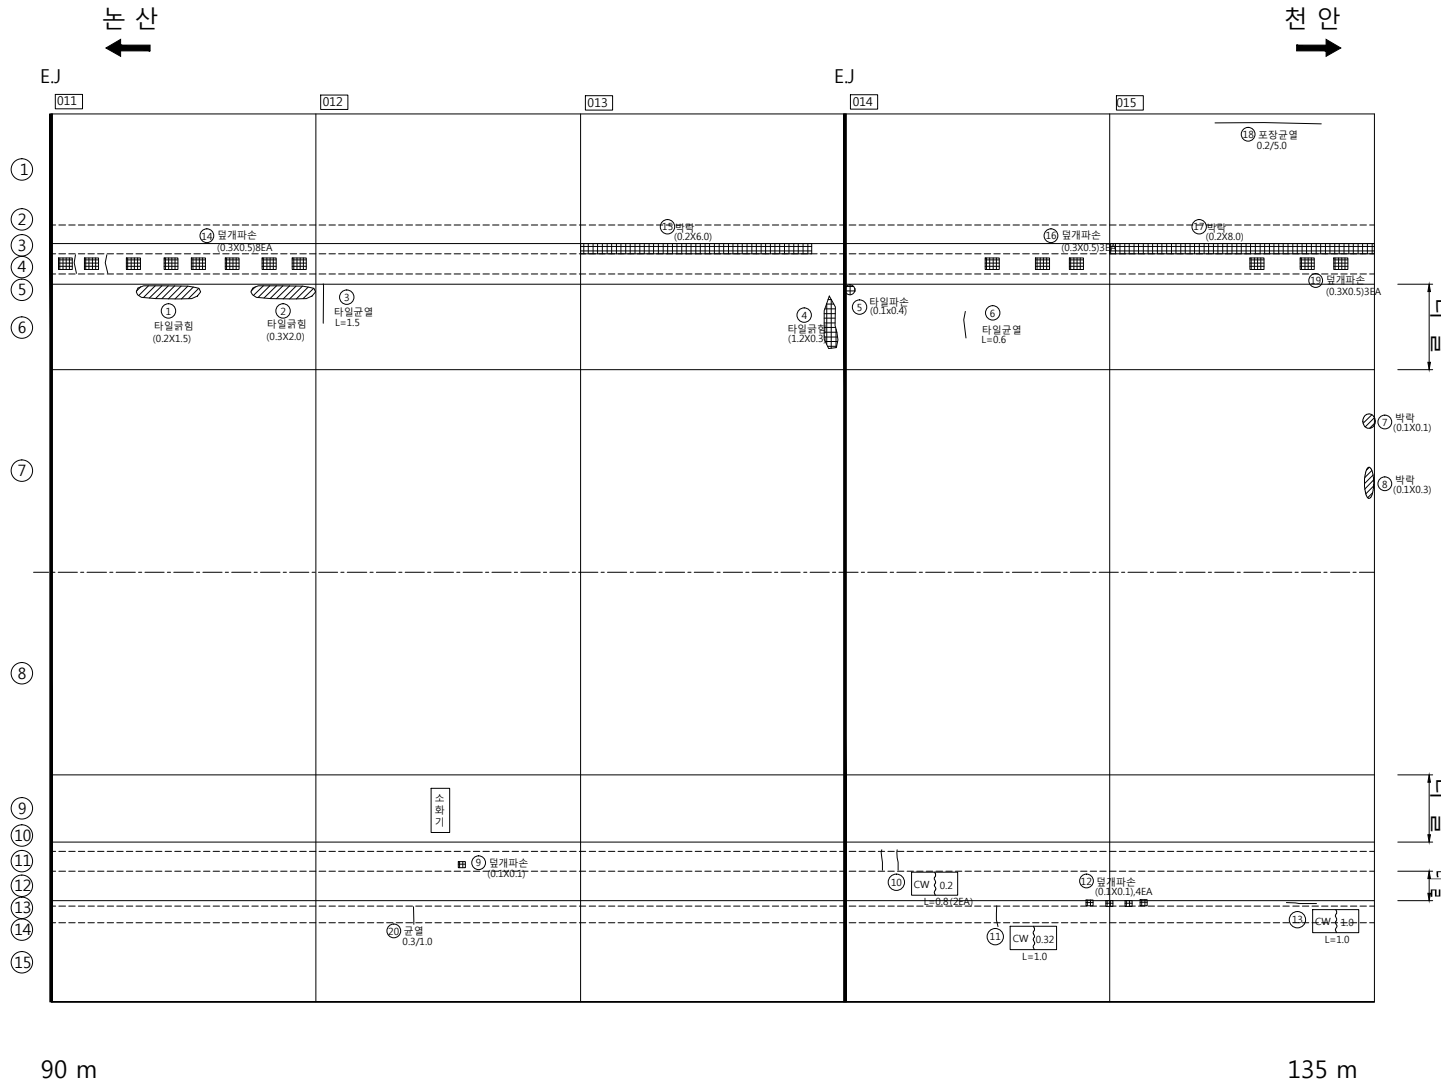


갯 부

천 안 방 향

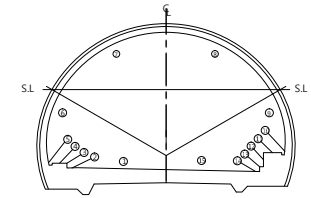

손 상 물 량 표

번호	방향	손상내용	손상물량					비고
			폭(mm)	너비(m)	길이(m)	개소	물량	
1	천안	균열	0.20	-	0.30	1	0.30	m 기준
2	천안	균열	0.30	-	0.30	1	0.30	m 기준
3	천안	타일균열	-	0.10	0.20	1	0.02	m' 기준
4	천안	타일파손	-	0.10	0.30	1	0.03	m' 기준
5	천안	타일균열	-	-	0.60	1	0.60	m 기준
6	천안	타일파손	-	0.10	0.20	1	0.02	m' 기준
7	천안	박락	-	0.10	18.00	1	1.80	m' 기준
8	천안	박락	-	0.10	0.20	1	0.02	m' 기준
9	천안	균열	0.30	-	0.20	1	0.20	m 기준
10	천안	타일균열	-	-	1.50	1	1.50	m 기준
11	천안	타일탈락	-	-	-	1	1.00	EA 기준
12	천안	타일파손	-	0.10	0.10	1	0.01	m' 기준
13	천안	포장파손	-	0.10	1.50	1	0.15	m' 기준
14	천안	덮개파손	-	0.30	0.50	2	0.30	m' 기준
15	천안	박락	-	0.20	0.50	1	0.10	m' 신규
16	천안	덮개파손	-	0.30	0.50	1	0.15	m' 신규
17	천안	균열	0.20	-	1.20	1	1.20	m 신규
18	천안	균열	0.10	-	1.50	1	1.50	m 신규
19	천안	포장균열	0.20	-	6.00	1	6.00	m 신규
20	천안	포장균열	0.20	-	2.50	1	2.50	m 신규

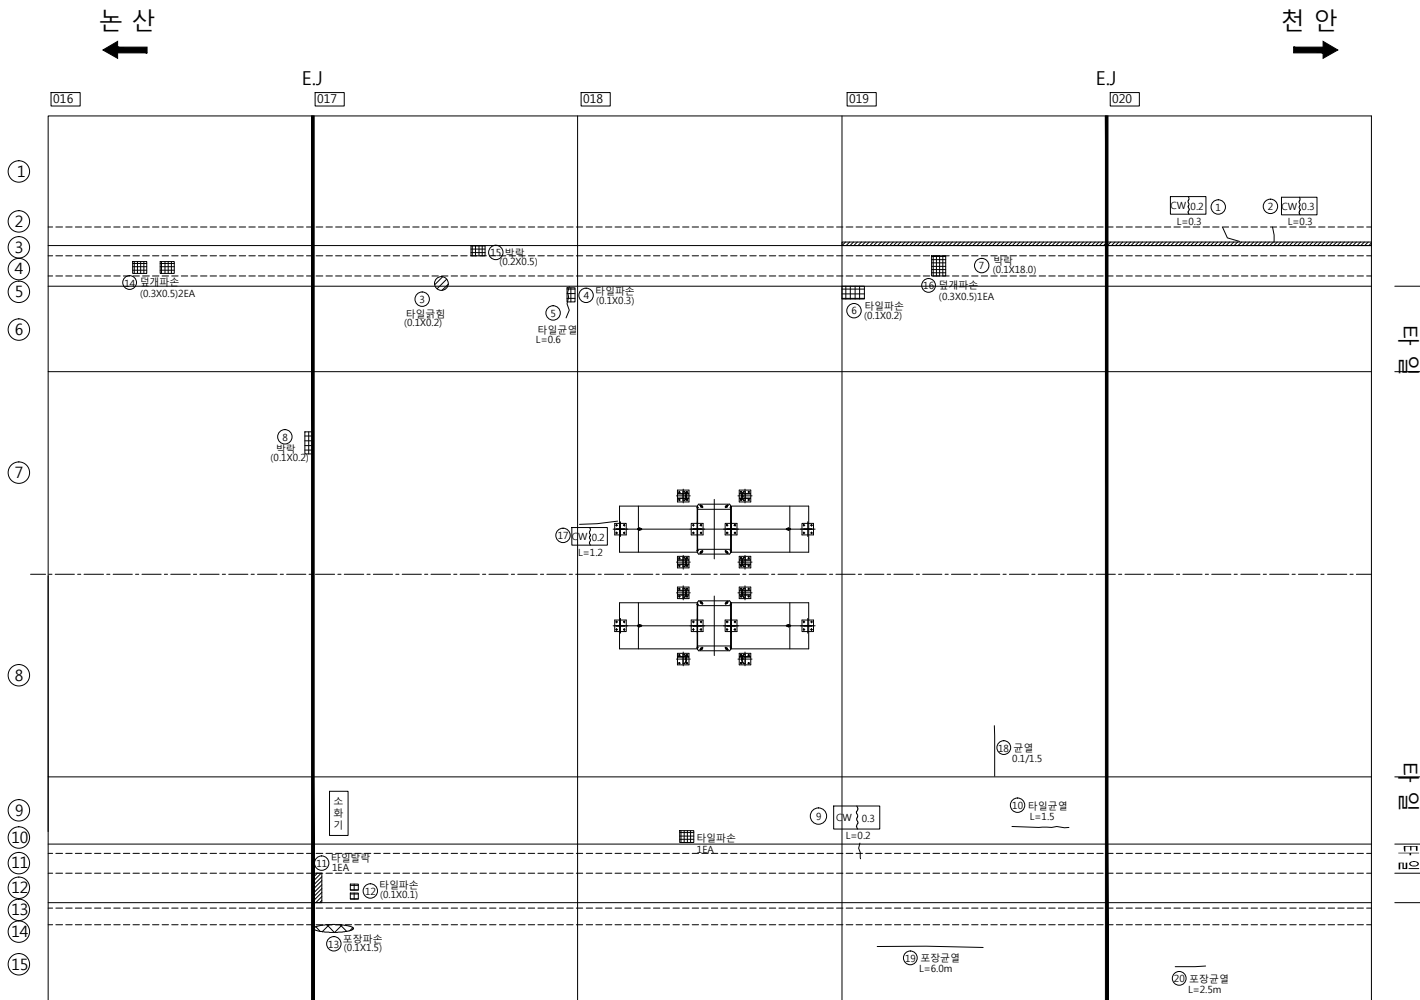


135 m

180 m


갯 부

천 안 방 향

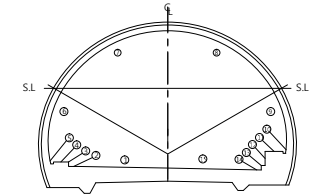


손 상 물 량 표

번호	방향	손상내용	손상물량					비고
			폭(mm)	너비(m)	깊이(m)	개소	물량	
1	천안	포장파손	-	0.10	0.10	1	0.01	m' 기존
2	천안	균열	0.20	-	0.70	1	0.70	m 기존
3	천안	타일균열	-	-	1.50	1	1.50	m 기존
4	천안	타일균열	-	-	0.60	1	0.60	m 기존
5	천안	타일균열	-	-	0.60	1	0.60	m 기존
6	천안	박락	-	0.20	3.00	1	0.60	m' 기존
7	천안	균열	0.20	-	0.60	3	1.80	m 기존
8	천안	타일균열	-	-	0.70	1	0.70	m 기존
9	천안	파손	-	0.20	2.00	1	0.40	m' 기존
10	천안	박락	-	0.20	2.00	1	0.40	m' 기존
11	천안	균열	0.30	-	0.50	1	0.50	m 기존
12	천안	균열	0.30	-	0.60	1	0.60	m 기존
13	천안	균열	0.30	-	0.40	1	0.40	m 기존
14	천안	타일균열	-	-	2.00	1	2.00	m 기존
15	천안	덮개파손	-	0.10	0.10	1	0.01	m' 기존
16	천안	타일균열	-	-	0.70	1	0.70	m 기존
17	천안	박리	-	0.20	0.20	1	0.04	m' 기존
18	천안	타일균열	-	-	0.50	1	0.50	m 기존
19	천안	포장파손	-	0.10	1.00	1	0.10	m' 기존
20	천안	박락	-	0.20	8.00	1	1.60	m' 신규
21	천안	덮개파손	-	0.30	0.50	3	0.45	m' 신규
22	천안	박락	-	0.20	4.00	1	0.80	m' 신규
23	천안	덮개파손	-	0.30	0.50	3	0.45	m' 신규
24	천안	균열	0.10	-	0.50	1	0.50	m 신규
25	천안	균열	0.20	-	0.50	1	0.50	m 신규
26	천안	균열	0.10	-	2.00	1	2.00	m 신규
27	천안	균열	0.20	-	4.00	1	4.00	m 신규
28	천안	덮개파손	-	0.10	0.10	1	0.01	m' 신규

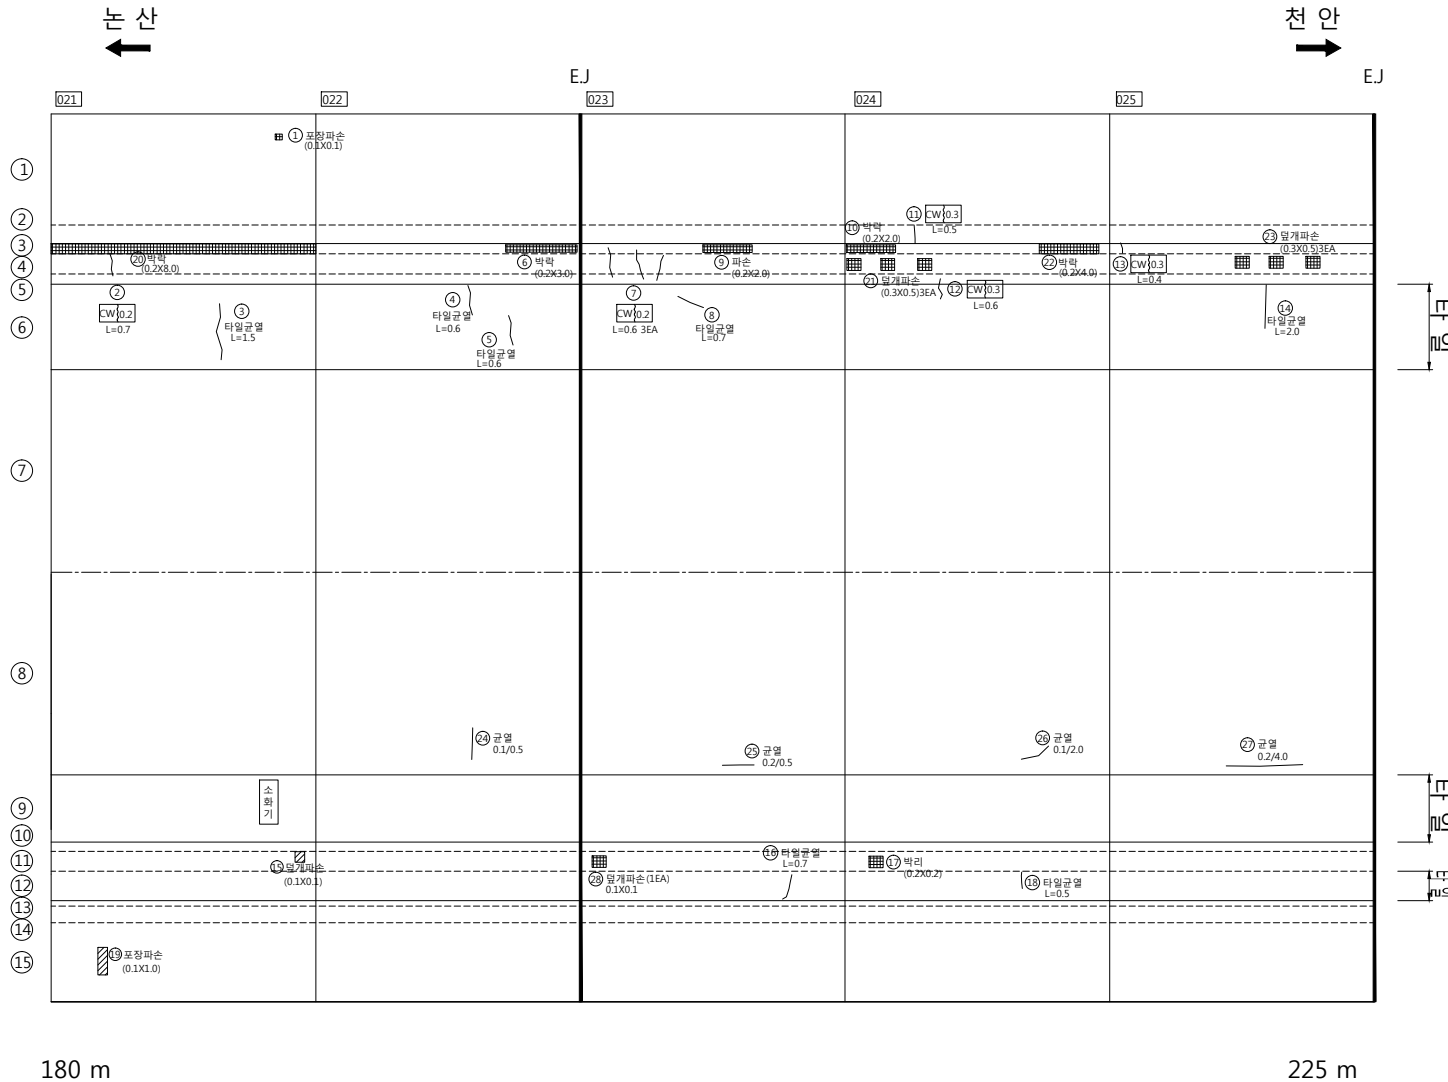


갱 부

천 안 방 향

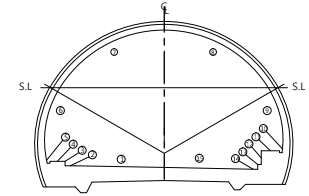

손 상 물 량 표

번호	방향	손상내용	손상물량					비고
			폭(mm)	너비(m)	길이(m)	개소	물량	
1	천안	타일균열	-	-	8.00	1	8.00	m 기준
2	천안	타일균열	-	-	0.30	1	0.30	m 기준
3	천안	타일균열	-	0.40	5.00	1	2.00	m' 기준
4	천안	균열	0.30	-	0.20	1	0.20	m 기준
5	천안	타일균열	-	-	1.00	1	1.00	m 기준
6	천안	균열	0.30	-	0.40	1	0.40	m 기준
7	천안	균열	0.20	-	0.30	1	0.30	m 기준
8	천안	타일균열	-	-	0.50	1	0.50	m 기준
9	천안	균열	0.20	-	1.00	1	1.00	m 기준
10	천안	타일균열	-	-	0.80	1	0.80	m 기준
11	천안	타일균열	-	-	0.50	1	0.50	m 기준
12	천안	덮개파손	-	0.10	0.10	1	0.01	m' 기준
13	천안	타일균열	-	-	1.20	1	1.20	m 기준
14	천안	타일균열	-	-	1.20	1	1.20	m 기준
15	천안	균열	0.10	-	1.00	1	1.00	m 기준
16	천안	포장균열	0.30	-	1.50	1	1.50	m 신규
17	천안	박락	-	0.20	6.00	1	1.20	m' 신규
18	천안	덮개파손	-	0.30	0.50	1	0.15	m' 신규
19	천안	박락	-	0.20	5.00	1	1.00	m' 신규
20	천안	박락	-	0.20	1.50	2	0.60	m' 신규
21	천안	포장균열	0.30	-	2.50	1	2.50	m 신규
22	천안	포장균열	0.20	-	2.00	1	2.00	m 신규
23	천안	파손	-	0.20	0.50	1	0.10	m' 신규
24	천안	포장균열	0.20	-	1.50	1	1.50	m 신규
25	천안	포장균열	0.20	-	5.00	1	5.00	m 신규
26	천안	균열	0.30	-	1.00	1	1.00	m 신규

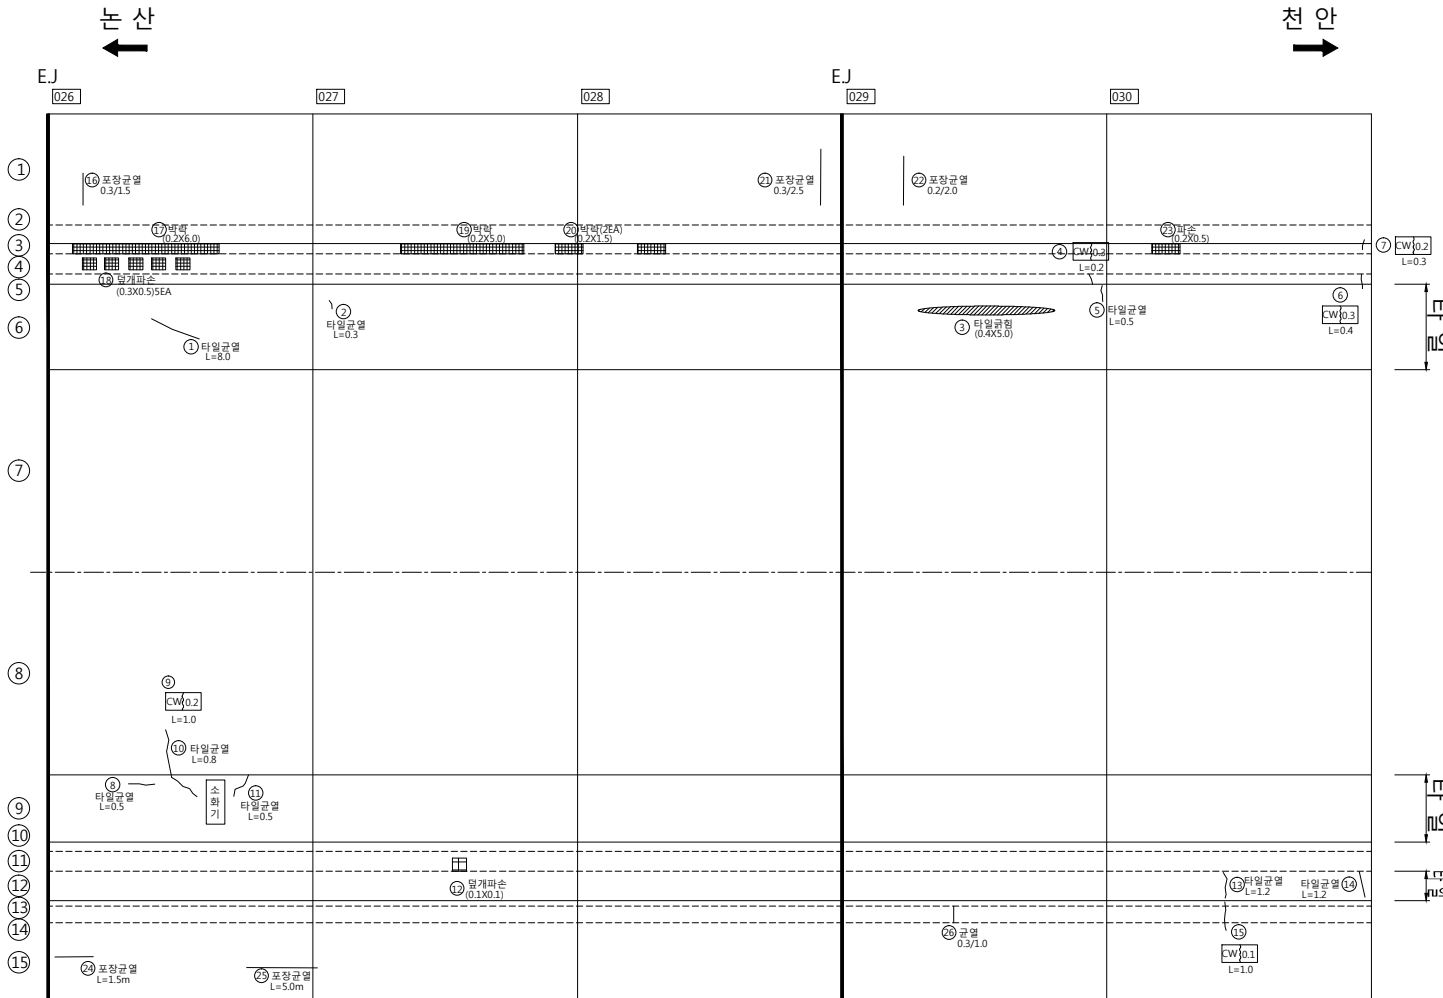


225 m

270 m


갱 부

천 안 방 향

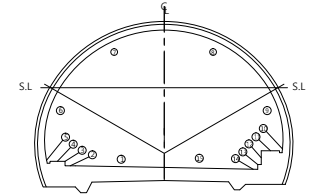

손 상 물 량 표

번호	방향	손상내용	손상물량					비고
			폭(mm)	너비(m)	길이(m)	개소	물량	
1	천안	타일균열	-	-	8.00	1	8.00	m 기준
2	천안	타일균열	-	-	0.30	1	0.30	m 기준
3	천안	타일균열	-	0.40	5.00	1	2.00	m' 기준
4	천안	균열	0.30	-	0.20	1	0.20	m 기준
5	천안	타일균열	-	-	1.00	1	1.00	m 기준
6	천안	균열	0.30	-	0.40	1	0.40	m 기준
7	천안	균열	0.20	-	0.30	1	0.30	m 기준
8	천안	타일균열	-	-	0.50	1	0.50	m 기준
9	천안	균열	0.20	-	1.00	1	1.00	m 기준
10	천안	타일균열	-	-	0.80	1	0.80	m 기준
11	천안	타일균열	-	-	0.50	1	0.50	m 기준
12	천안	덮개파손	-	0.10	0.10	1	0.01	m' 기준
13	천안	타일균열	-	-	1.20	1	1.20	m 기준
14	천안	타일균열	-	-	1.20	1	1.20	m 기준
15	천안	균열	0.10	-	1.00	1	1.00	m 기준
16	천안	포장균열	0.30	-	1.50	1	1.50	m 신규
17	천안	바닥	-	0.20	6.00	1	1.20	m' 신규
18	천안	덮개파손	-	0.30	0.50	1	0.15	m' 신규
19	천안	바닥	-	0.20	5.00	1	1.00	m' 신규
20	천안	바닥	-	0.20	1.50	2	0.60	m' 신규
21	천안	포장균열	0.30	-	2.50	1	2.50	m 신규
22	천안	포장균열	0.20	-	2.00	1	2.00	m 신규
23	천안	파손	-	0.20	0.50	1	0.10	m' 신규
24	천안	포장균열	0.20	-	1.50	1	1.50	m 신규
25	천안	포장균열	0.20	-	5.00	1	5.00	m 신규
26	천안	균열	0.30	-	1.00	1	1.00	m 신규

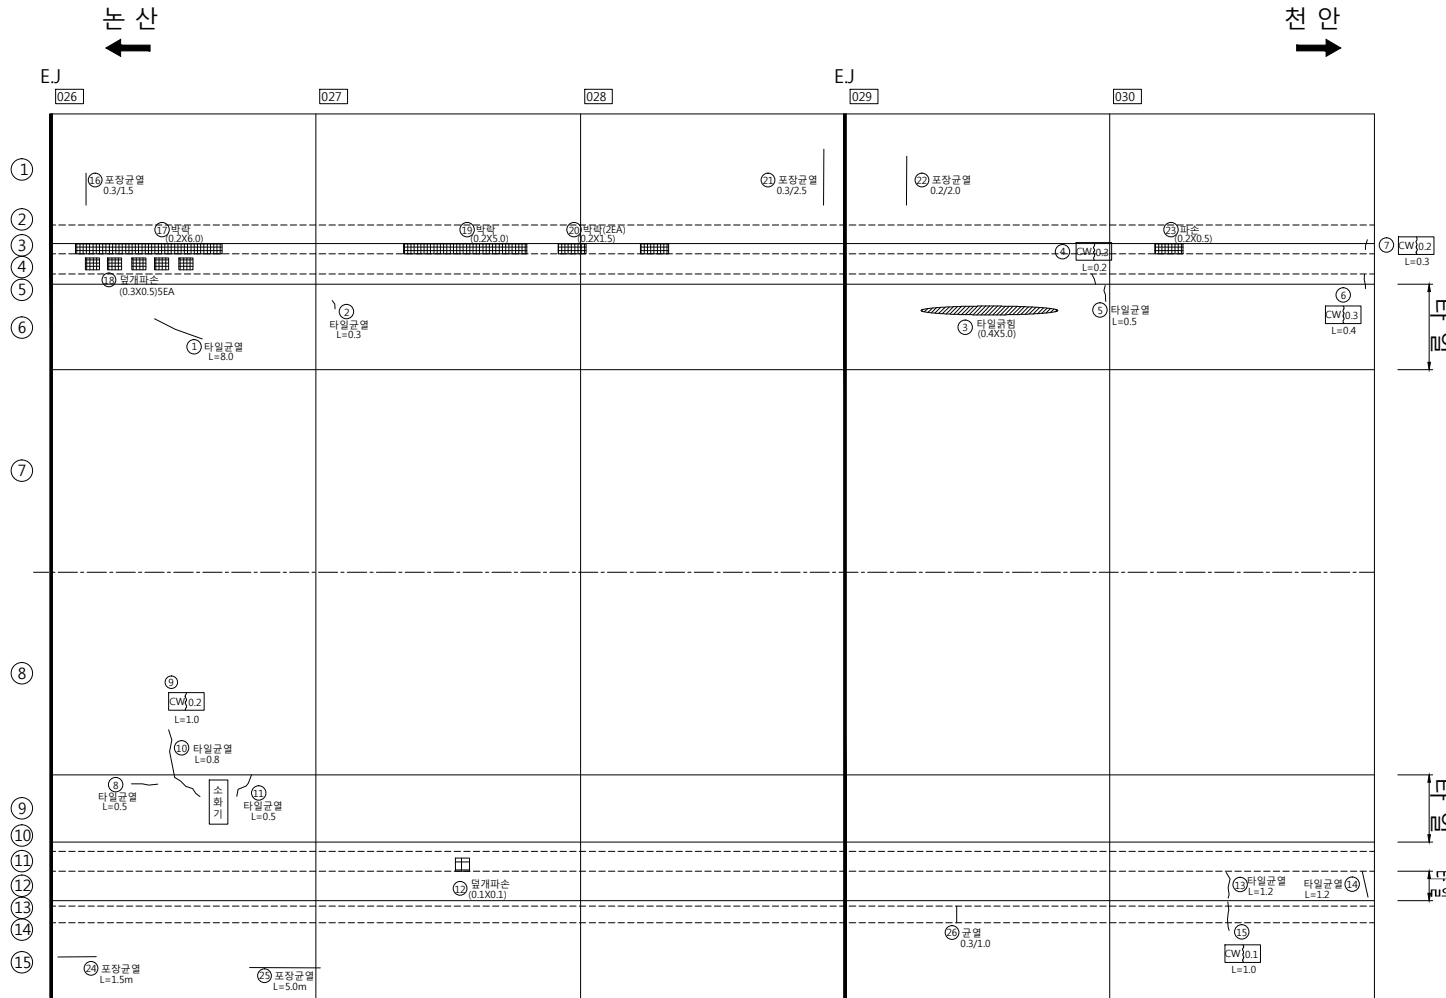


225 m

270 m


갱 부

천 안 방 향

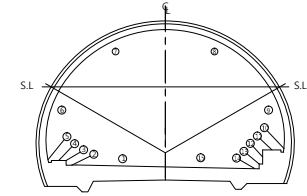

손 상 물 량 표

번호	방향	손상내용	손상물량					비고
			폭(mm)	너비(m)	길이(m)	개소	물량	
1	천안	포장균열	0.20	-	3.00	1	3.00	m 기존
2	천안	포장균열	0.20	-	3.00	1	3.00	m 기존
3	천안	파손	-	0.20	11.00	1	2.20	m' 기존
4	천안	파손	-	0.10	0.30	1	0.03	m' 기존
5	천안	파손	-	0.20	5.00	1	1.00	m' 기존
6	천안	타일균열	-	0.40	5.00	1	2.00	m' 기존
7	천안	타일균열	-	-	0.40	1	0.40	m 기존
8	천안	타일균열	-	-	0.40	1	0.40	m 기존
9	천안	타일균열	-	-	0.30	1	0.30	m 기존
10	천안	균열	0.20	-	0.40	1	0.40	m 기존
11	천안	타일균열	-	-	1.40	1	1.40	m 기존
12	천안	타일균열	-	-	0.40	1	0.40	m 기존
13	천안	타일균열	-	-	1.40	1	1.40	m 기존
14	천안	균열	0.30	-	1.00	1	1.00	m 기존
15	천안	균열	-	0.10	0.40	1	0.04	m' 기존
16	천안	균열	0.30	-	0.40	1	0.40	m 기존
17	천안	포장균열	0.20	-	5.00	1	5.00	m 기존
18	천안	포장균열	0.30	-	3.00	1	3.00	m 신규
19	천안	박락	-	0.20	4.00	1	0.80	m' 신규
20	천안	박락	-	0.20	4.00	1	0.80	m' 신규
21	천안	파손	-	0.20	5.00	1	1.00	m' 신규
22	천안	파손	-	0.20	1.00	1	0.20	m' 신규
23	천안	타일균열	-	-	1.50	1	1.50	m 신규
24	천안	균열	0.20	-	2.00	1	2.00	m 신규

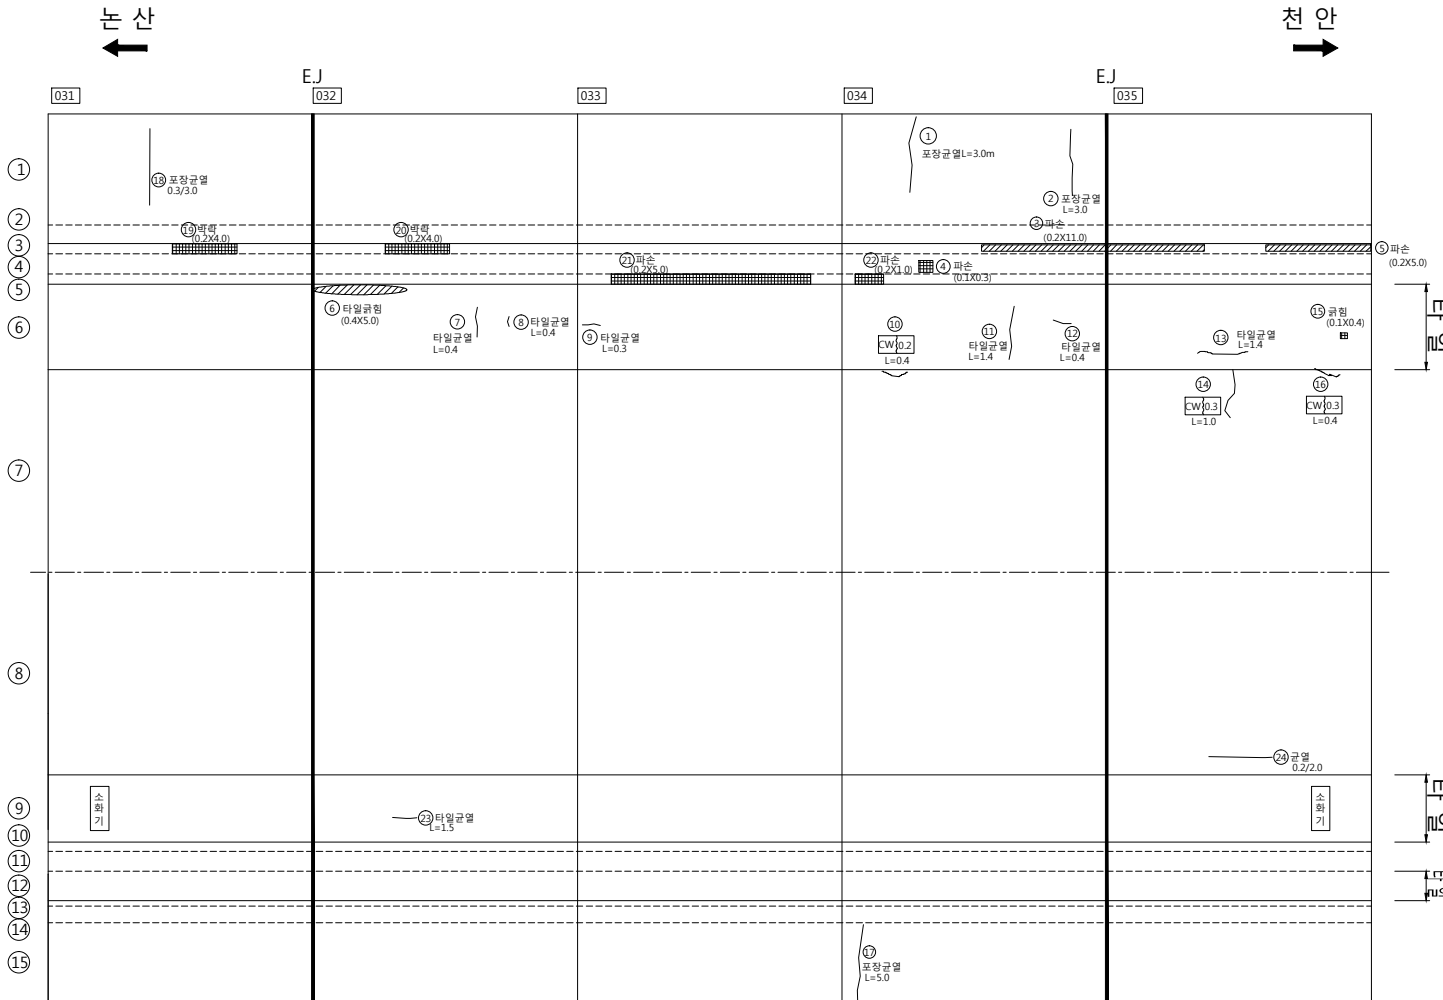


270 m

315 m


갱 부

천 안 방 향

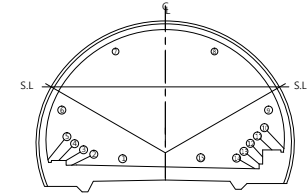

손 상 물 량 표

번호	방향	손상내용	손상물량					비고
			폭(mm)	너비(m)	길이(m)	개소	물량	
1	천안	포장균열	0.20	-	3.00	1	3.00	m 기존
2	천안	포장균열	0.20	-	3.00	1	3.00	m 기존
3	천안	파손	-	0.20	11.00	1	2.20	m' 기존
4	천안	파손	-	0.10	0.30	1	0.03	m' 기존
5	천안	파손	-	0.20	5.00	1	1.00	m' 기존
6	천안	타일균열	-	0.40	5.00	1	2.00	m' 기존
7	천안	타일균열	-	-	0.40	1	0.40	m 기존
8	천안	타일균열	-	-	0.40	1	0.40	m 기존
9	천안	타일균열	-	-	0.30	1	0.30	m 기존
10	천안	균열	0.20	-	0.40	1	0.40	m 기존
11	천안	타일균열	-	-	1.40	1	1.40	m 기존
12	천안	타일균열	-	-	0.40	1	0.40	m 기존
13	천안	타일균열	-	-	1.40	1	1.40	m 기존
14	천안	균열	0.30	-	1.00	1	1.00	m 기존
15	천안	균열	-	0.10	0.40	1	0.04	m' 기존
16	천안	균열	0.30	-	0.40	1	0.40	m 기존
17	천안	포장균열	0.20	-	5.00	1	5.00	m 기존
18	천안	포장균열	0.30	-	3.00	1	3.00	m 신규
19	천안	박락	-	0.20	4.00	1	0.80	m' 신규
20	천안	박락	-	0.20	4.00	1	0.80	m' 신규
21	천안	파손	-	0.20	5.00	1	1.00	m' 신규
22	천안	파손	-	0.20	1.00	1	0.20	m' 신규
23	천안	타일균열	-	-	1.50	1	1.50	m 신규
24	천안	균열	0.20	-	2.00	1	2.00	m 신규

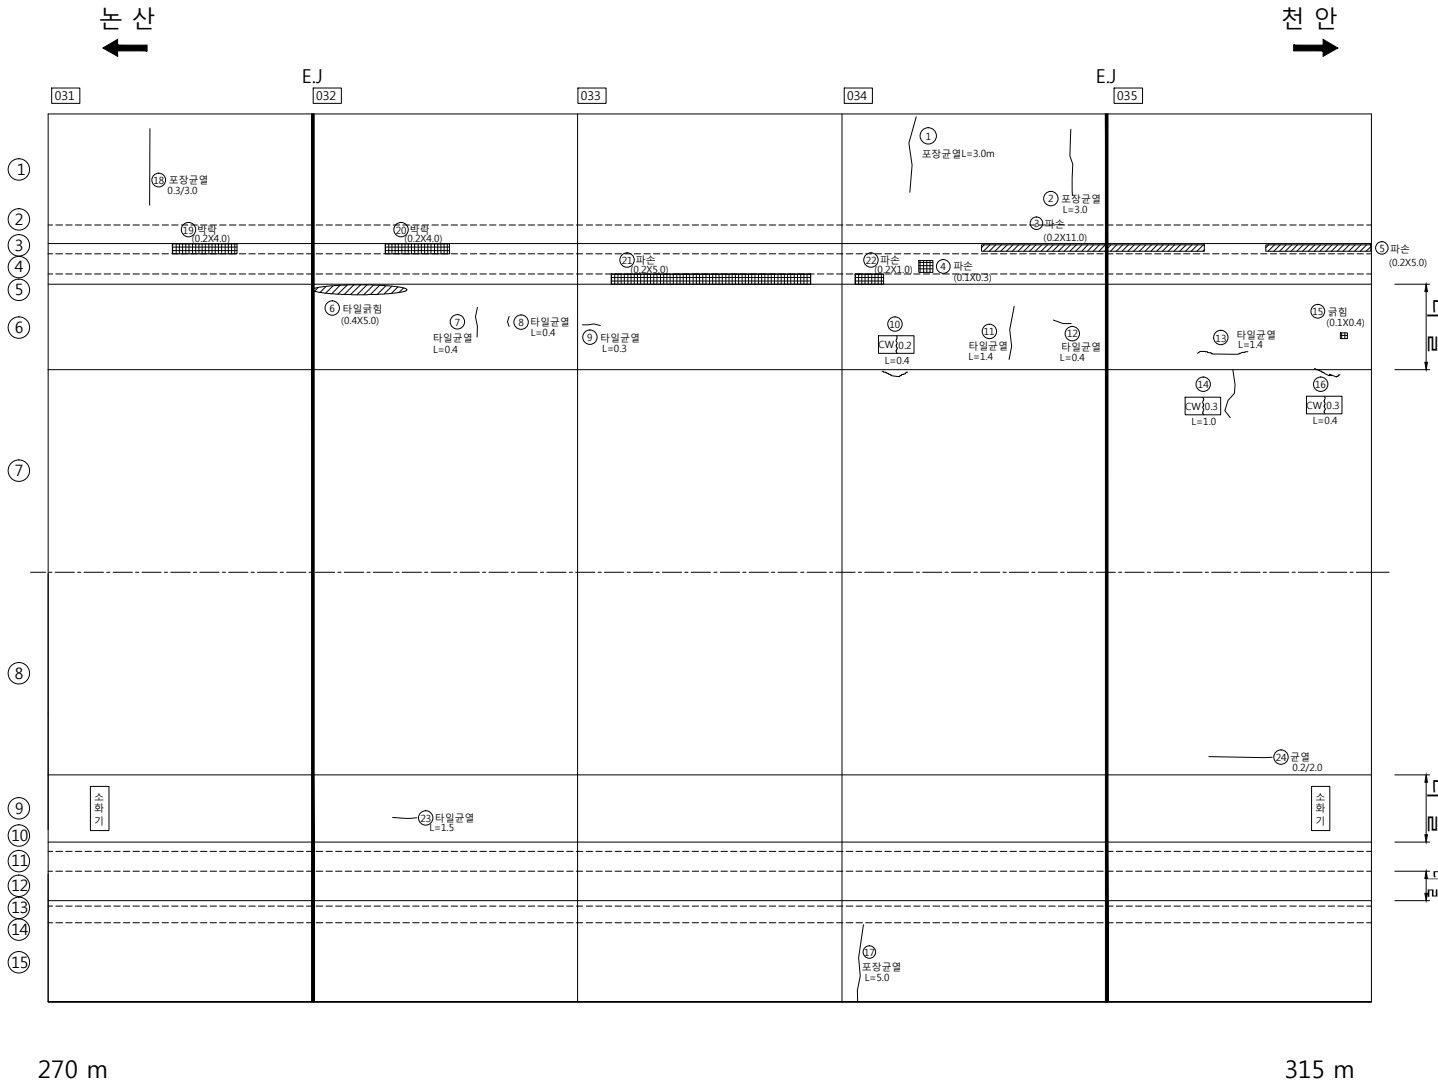

천안논산고속도로(주)

터
면
영

차 령 터 널

터
면
영

갱 부

확 인 자

관 리 자

작 성 자

날 짜

축 척

파 일 명

도면번호


2017. 12

1 : 100

08-CLT-C07.dwg


013

갱 부 천 안 방 향

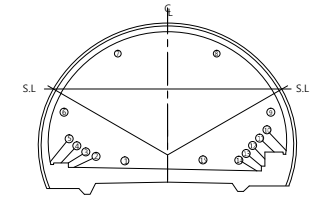


손 상 물 량 표

번호	방향	손상내용	손상물량					비고
			폭(mm)	너비(m)	깊이(m)	개소	물량	
1	천안	파손	-	0.20	16.00	1	3.20	m' 기존
2	천안	덮개파손	-	0.20	0.10	1	0.02	m' 기존
3	천안	균열	0.30	-	0.30	1	0.30	m 기존
4	천안	박리	-	0.20	3.00	1	0.60	m' 기존
5	천안	타일균열	-	0.40	0.10	1	0.04	m' 기존
6	천안	타일균열	-	-	2.00	1	2.00	m 기존
7	천안	균열	0.30	-	0.60	1	0.60	m 기존
8	천안	타일균열	-	-	1.00	1	1.00	m 기존
9	천안	타일균열	-	-	1.50	1	1.50	m 신규
10	천안	타일균열	-	-	0.50	1	0.50	m 신규
11	천안	균열	0.20	-	0.50	1	0.50	m 신규
12	천안	포장균열	0.20	-	3.00	2	6.00	m 신규
13	천안	포장균열	0.20	-	5.00	1	5.00	m 신규

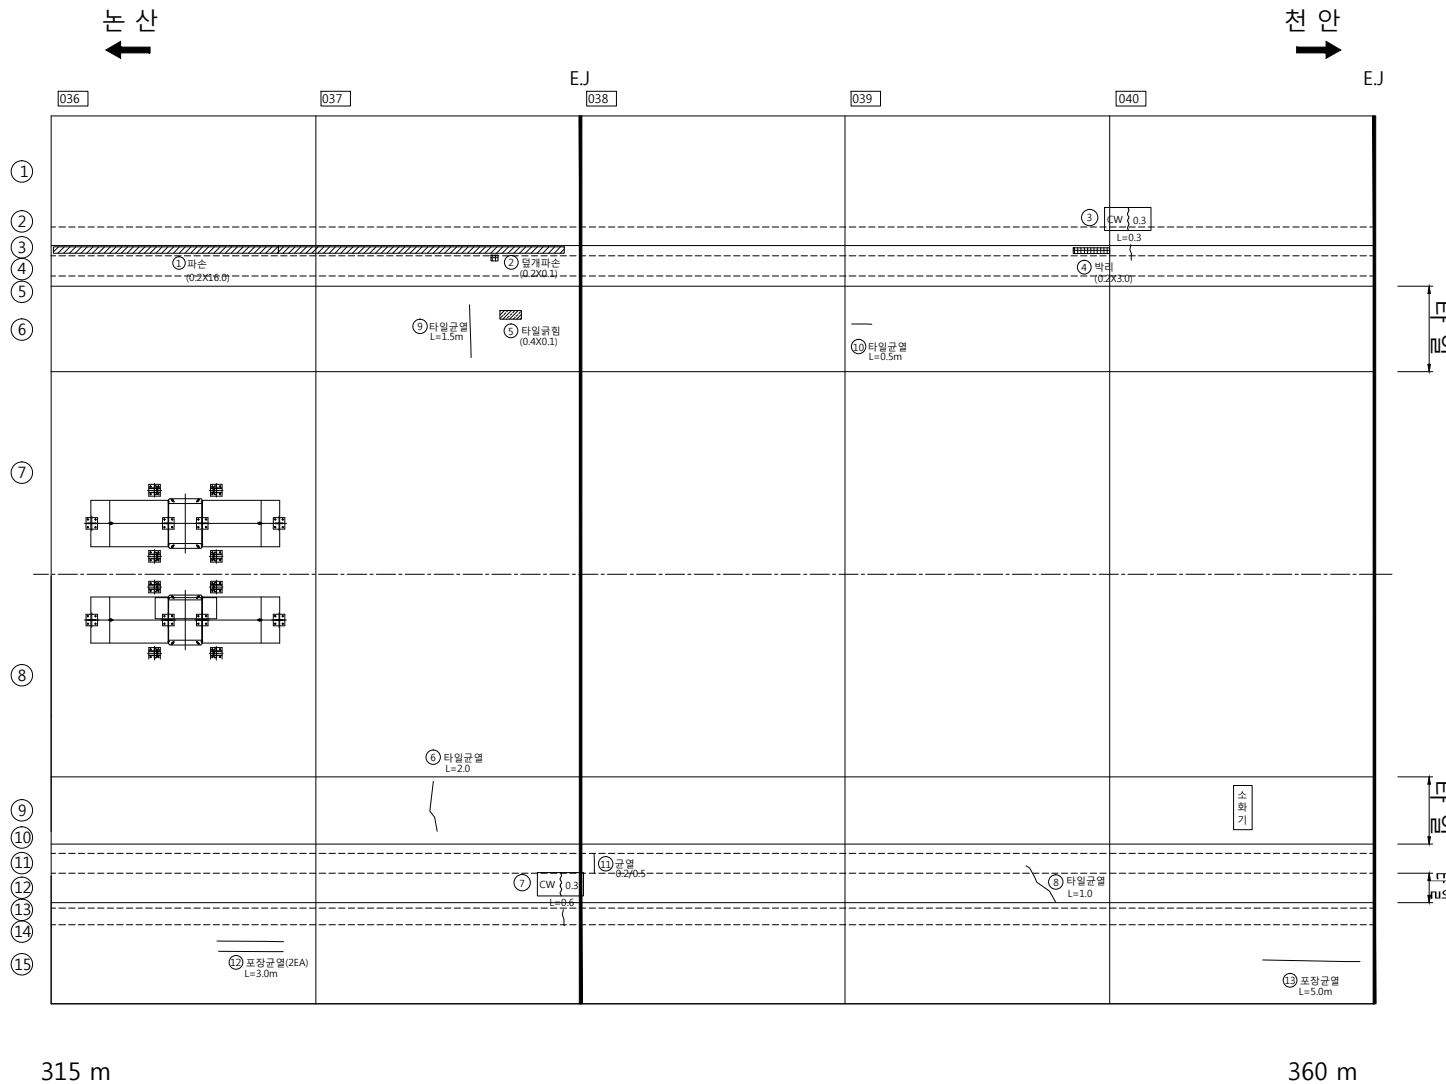


갯 부

천 안 방 향

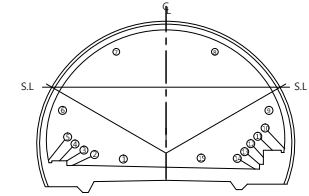


손 상 물 량 표

번호	방향	손상내용	손상물량					비고
			폭(mm)	너비(m)	깊이(m)	개소	물량	
1	천안	균열	0.20	-	0.30	1	0.30	m 기준
2	천안	파손	-	0.10	1.00	1	0.10	m' 기준
3	천안	균열	0.30	-	0.30	3	0.90	m 기준
4	천안	균열	0.30	-	0.80	1	0.80	m 기준
5	천안	균열	0.20	-	0.30	1	0.30	m 기준
6	천안	타일균열	-	-	1.00	1	1.00	m 기준
7	천안	타일균열	-	-	1.00	1	1.00	m 기준
8	천안	타일균열	-	-	0.50	1	0.50	m 기준
9	천안	파손	-	0.20	2.00	2	0.80	m' 신규
10	천안	파손	-	0.20	2.00	2	0.80	m' 신규
11	천안	파손	-	0.20	5.00	1	1.00	m' 신규
12	천안	타일균열	-	-	0.50	1	0.50	m 신규
13	천안	균열	0.20	-	3.00	1	3.00	m 신규
14	천안	균열	0.10	-	3.00	1	3.00	m 신규
15	천안	포장균열	0.20	-	5.00	1	5.00	m 신규
16	천안	균열	0.30	-	1.00	1	1.00	m 신규
17	천안	포장균열	0.20	-	5.00	1	5.00	m 신규

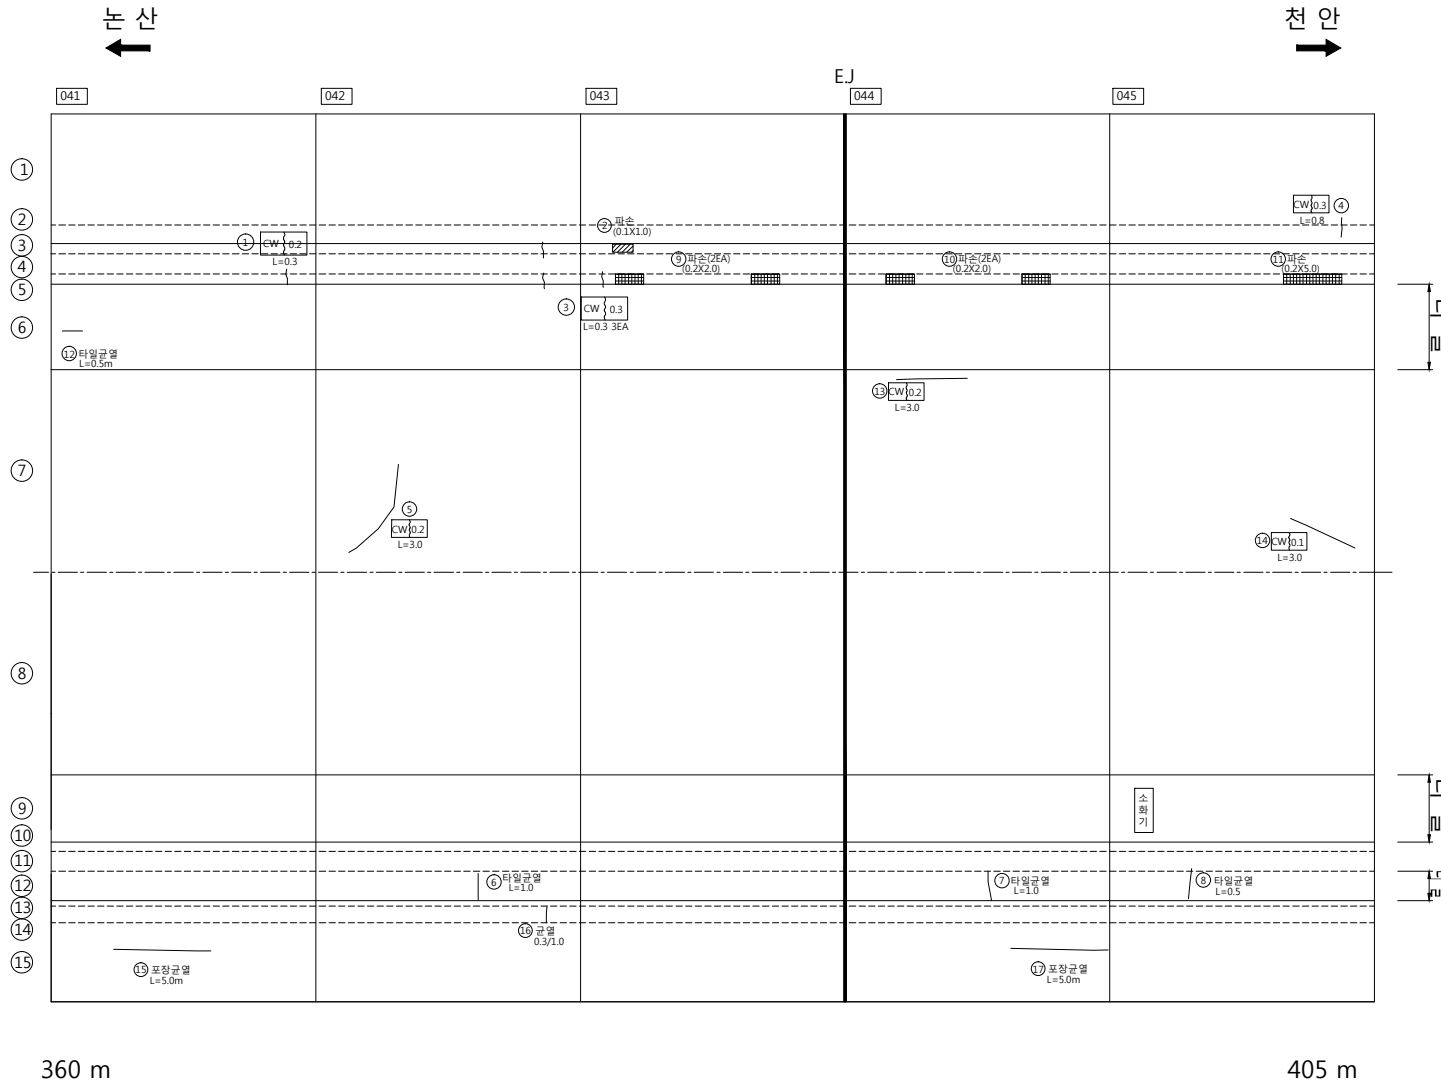

갱 부

천 안 방 향

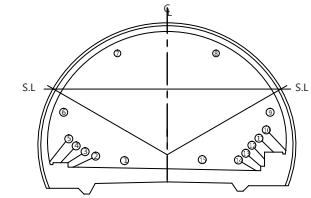


손 상 물 량 표

번호	방향	손상내용	손상물량					비고
			폭(mm)	너비(m)	깊이(m)	개소	물량	
1	천안	균열	0.30	-	0.30	1	0.30	m 기존
2	천안	타일균열	-	0.20	1.00	1	0.20	m' 기존
3	천안	타일균열	-	-	1.00	1	1.00	m 기존
4	천안	타일균열	-	-	1.00	1	1.00	m 기존
5	천안	타일균열	-	-	1.00	1	1.00	m 기존
6	천안	뒹개파손	-	0.10	0.10	1	0.01	m' 기존
7	천안	박락	-	0.20	0.80	1	0.16	m' 신규
8	천안	포장균열	0.20	-	5.00	1	5.00	m 신규

논 산
←

← 천 안
→

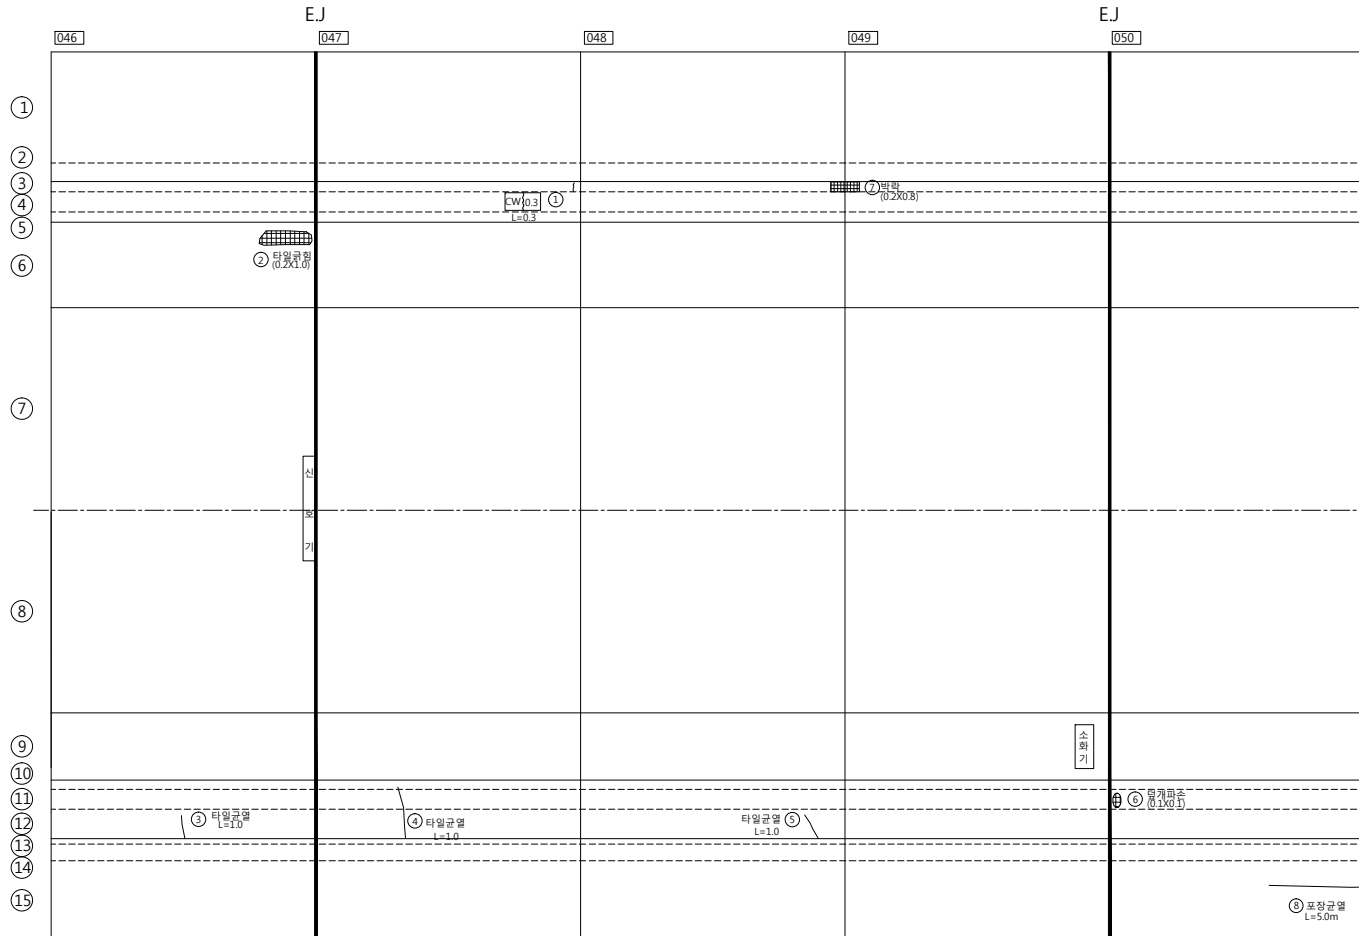

타
일
파
손


타
일
파
손

405 m

450 m


갯 부

천 안 방 향

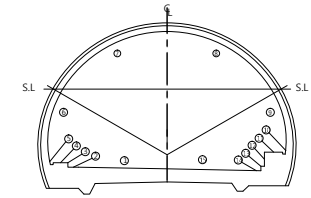

손 상 물 량 표

번호	방향	손상내용	손상물량						비고
			폭(mm)	너비(m)	깊이(m)	개소	물량	단위	
1	천안	균열	0.20	-	0.30	1	0.30	m	기존
2	천안	뒷개파손	-	0.20	0.20	1	0.04	m'	기존
3	천안	균열	0.30	-	0.80	1	0.80	m	기존
4	천안	타일균열	-	-	1.00	1	1.00	m	기존
5	천안	타일파손	-	1.00	0.10	1	0.10	m'	기존
6	천안	포장파손	-	0.10	0.10	1	0.01	m'	기존
7	천안	파손	-	0.20	1.00	1	0.20	m'	기존
8	천안	타일균열	-	-	1.00	1	1.00	m	기존
9	천안	타일균열	-	-	1.40	1	1.40	m	기존
10	천안	타일균열	-	-	1.00	1	1.00	m	신규
11	천안	균열	0.20	-	2.00	1	2.00	m	신규
12	천안	박락	-	0.20	0.80	1	0.16	m'	신규
13	천안	타일균열	-	-	1.00	1	1.00	m	신규
14	천안	포장균열	0.20	-	3.00	1	3.00	m	신규

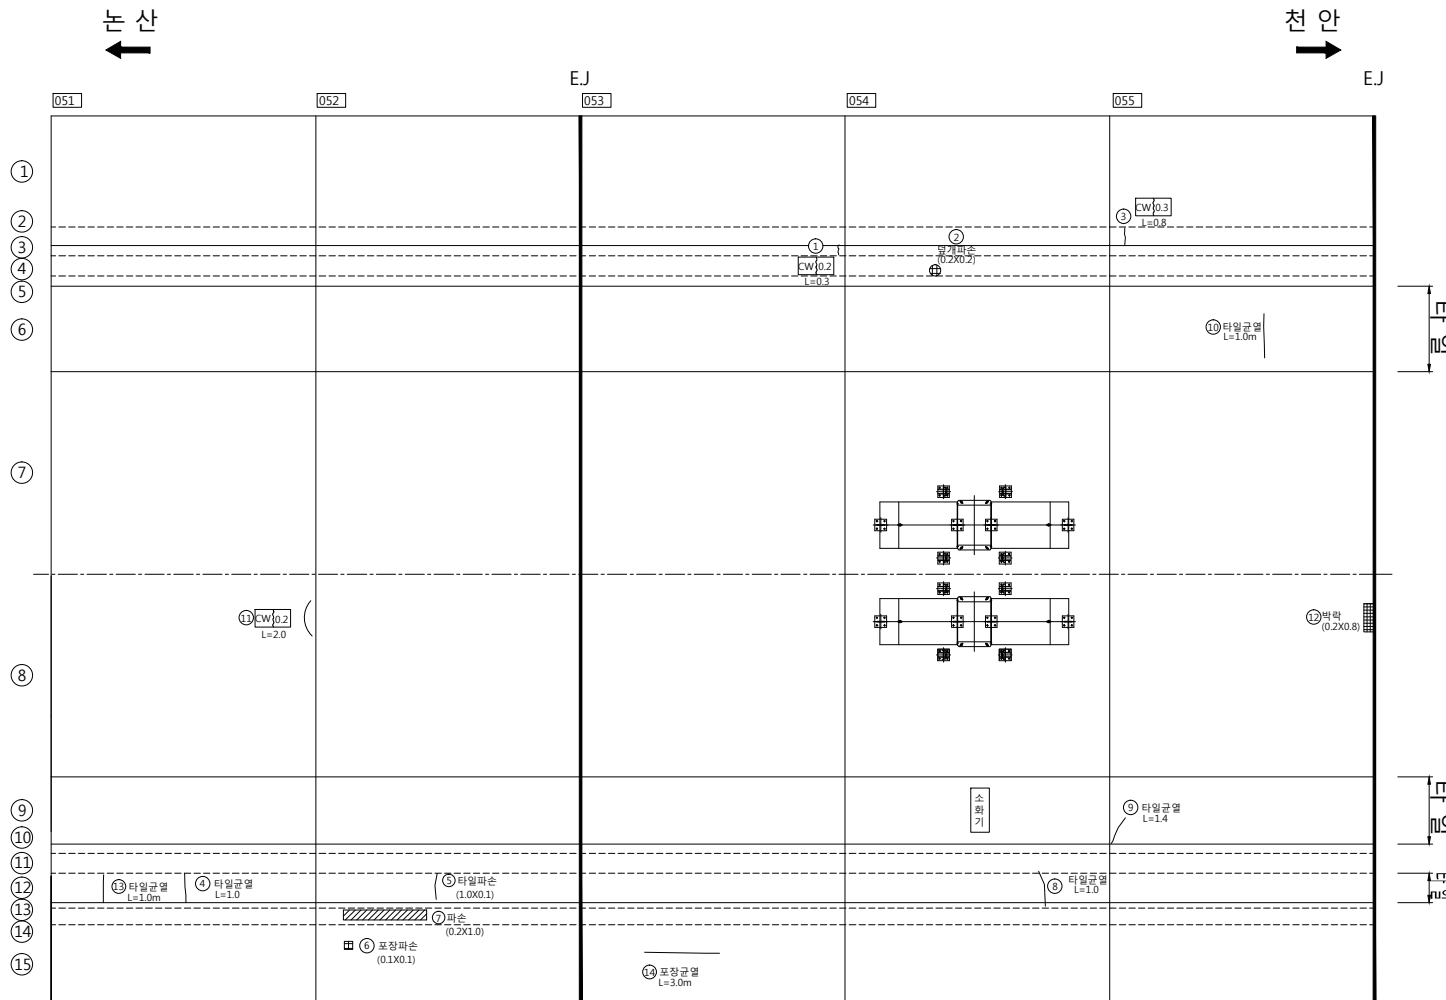


450 m

495 m

갱 부

천 안 방 향

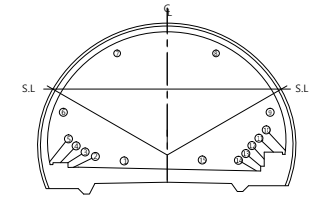


손 상 물 량 표

번호	방향	손상내용	손상물량					비고
			폭(mm)	너비(m)	깊이(m)	개소	물량	
1	천안	포장파손	-	0.10	0.10	1	0.01	m' 기존
2	천안	파손	-	0.10	0.30	1	0.03	m' 기존
3	천안	파손	-	0.20	1.50	1	0.30	m' 기존
4	천안	타일파손	-	0.10	0.10	2	0.02	m' 기존
5	천안	균열	0.30	-	3.00	1	3.00	m 기존
6	천안	타일균열	-	-	1.00	1	1.00	m 기존
7	천안	타일균열	-	-	0.20	1	0.20	m 기존
8	천안	타일파손	-	0.10	0.10	1	0.01	m' 기존
9	천안	타일균열	-	-	0.50	1	0.50	m 신규
10	천안	타일균열	-	-	1.50	1	1.50	m 신규
11	천안	타일균열	-	-	1.00	1	1.00	m 신규
12	천안	포장균열	0.20	-	6.00	2	12.00	m 신규
13	천안	균열	0.30	-	1.00	1	1.00	m 신규

타
일

타
일
단
위

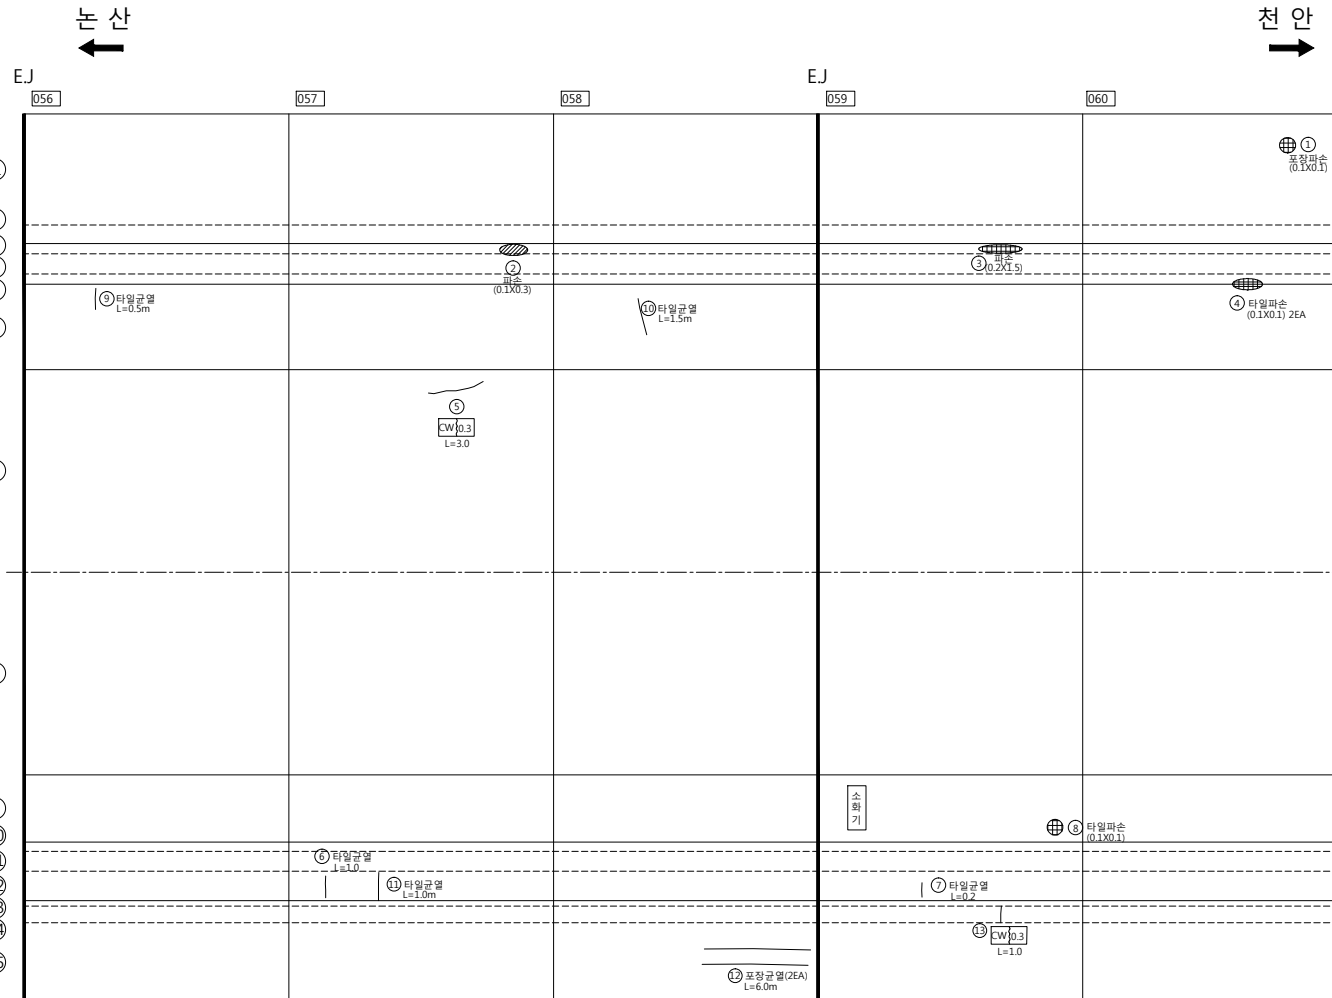


495 m

540 m


갱 부

천 안 방 향

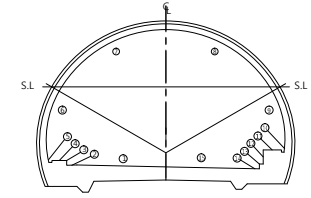


손 상 물 량 표

번호	방향	손상내용	손상물량					단위	비고
			폭(mm)	너비(m)	길이(m)	개소	물량		
1	천안	균열	0.30	-	0.50	1	0.50	m	기존
2	천안	타일균열	-	-	1.00	1	1.00	m	기존
3	천안	타일균열	-	-	0.40	1	0.40	m	기존
4	천안	균열	0.50	-	0.30	1	0.30	m	기존
5	천안	균열	0.30	-	0.80	2	1.60	m	신규
6	천안	타일균열	-	-	2.00	1	2.00	m	신규
7	천안	포장균열	0.20	-	5.00	1	5.00	m	신규
8	천안	포장균열	0.20	-	3.00	2	6.00	m	신규

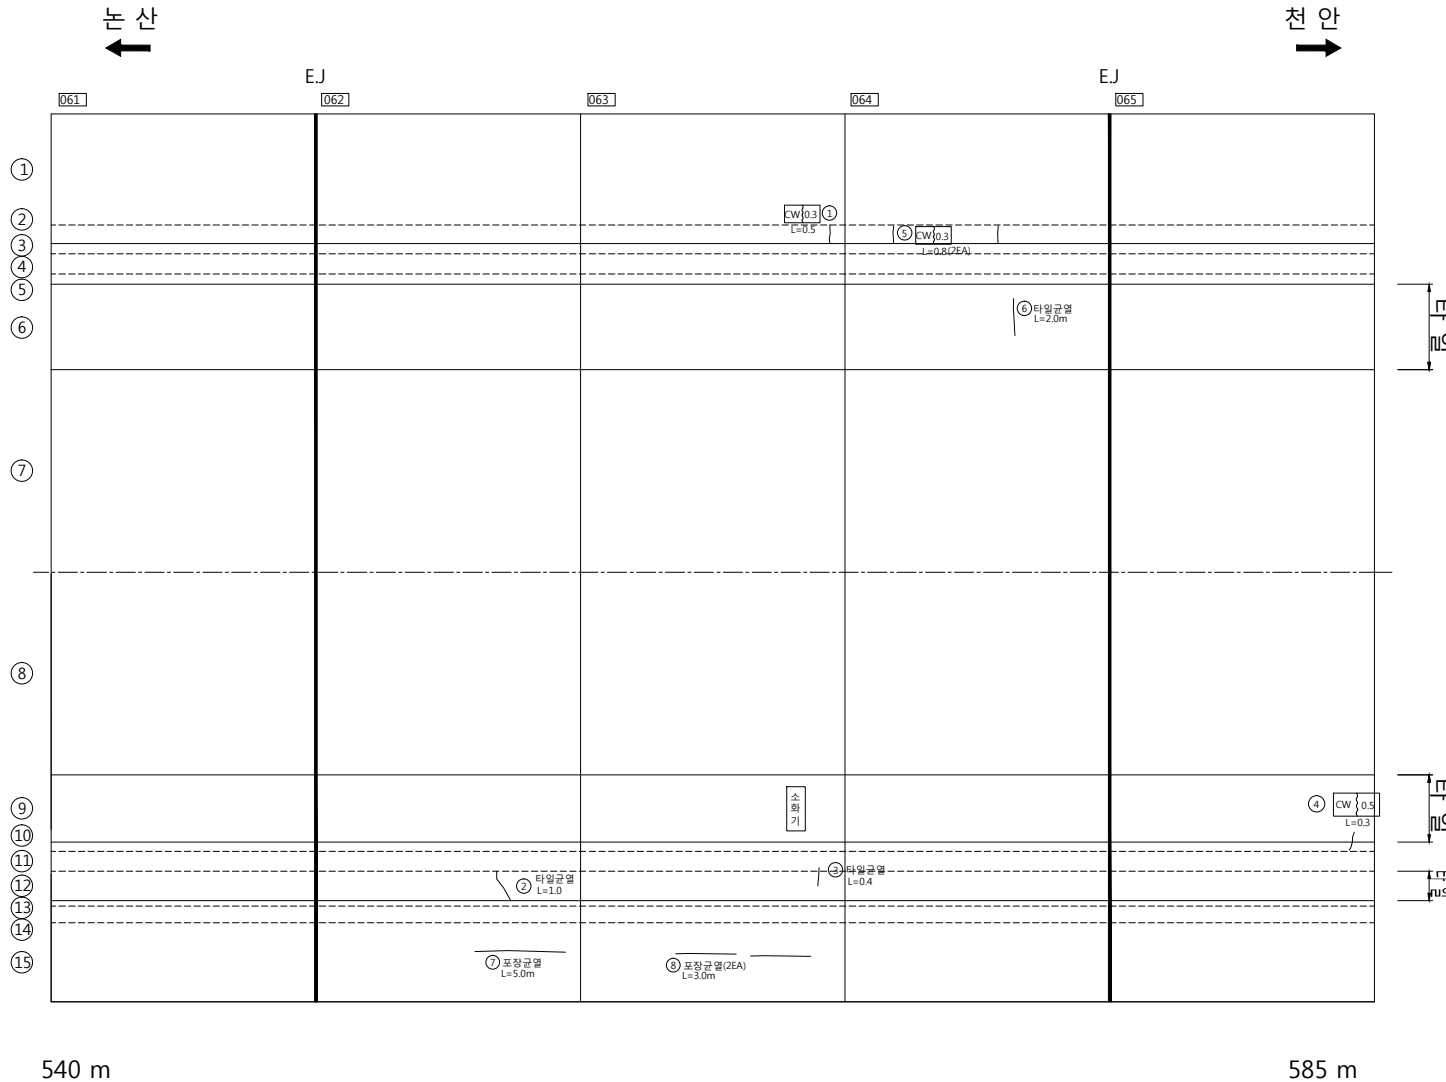


갯 부 천 안 방 향

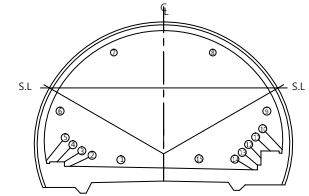


손 상 물 량 표

번호	방향	손상내용	손상물량					단위	비고
			폭(mm)	너비(m)	깊이(m)	개소	물량		
1	천안	뒷개파손	-	0.10	0.50	1	0.05	m'	기존
2	천안	타일파손	-	0.10	0.10	1	0.01	m'	기존
3	천안	잡철물	-	0.10	0.10	1	0.01	m'	기존
4	천안	뒷개파손	-	0.10	0.20	1	0.02	m'	기존
5	천안	타일균열	-	-	1.20	1	1.20	m	기존
6	천안	타일균열	-	-	1.00	1	1.00	m	기존
7	천안	타일균열	-	-	1.20	1	1.20	m	기존
8	천안	타일균열	-	-	1.20	1	1.20	m	기존
9	천안	타일균열	-	-	1.20	1	1.20	m	기존
10	천안	균열	0.30	-	0.80	1	0.80	m	신규
11	천안	파손	-	0.20	5.00	1	1.00	m'	신규
12	천안	포장균열	0.20	-	3.00	3	9.00	m	신규
13	천안	균열	0.30	-	1.00	2	2.00	m	신규
14	천안	포장균열	0.20	-	7.00	1	7.00	m	신규
15	천안	포장균열	0.20	-	9.00	1	9.00	m	신규

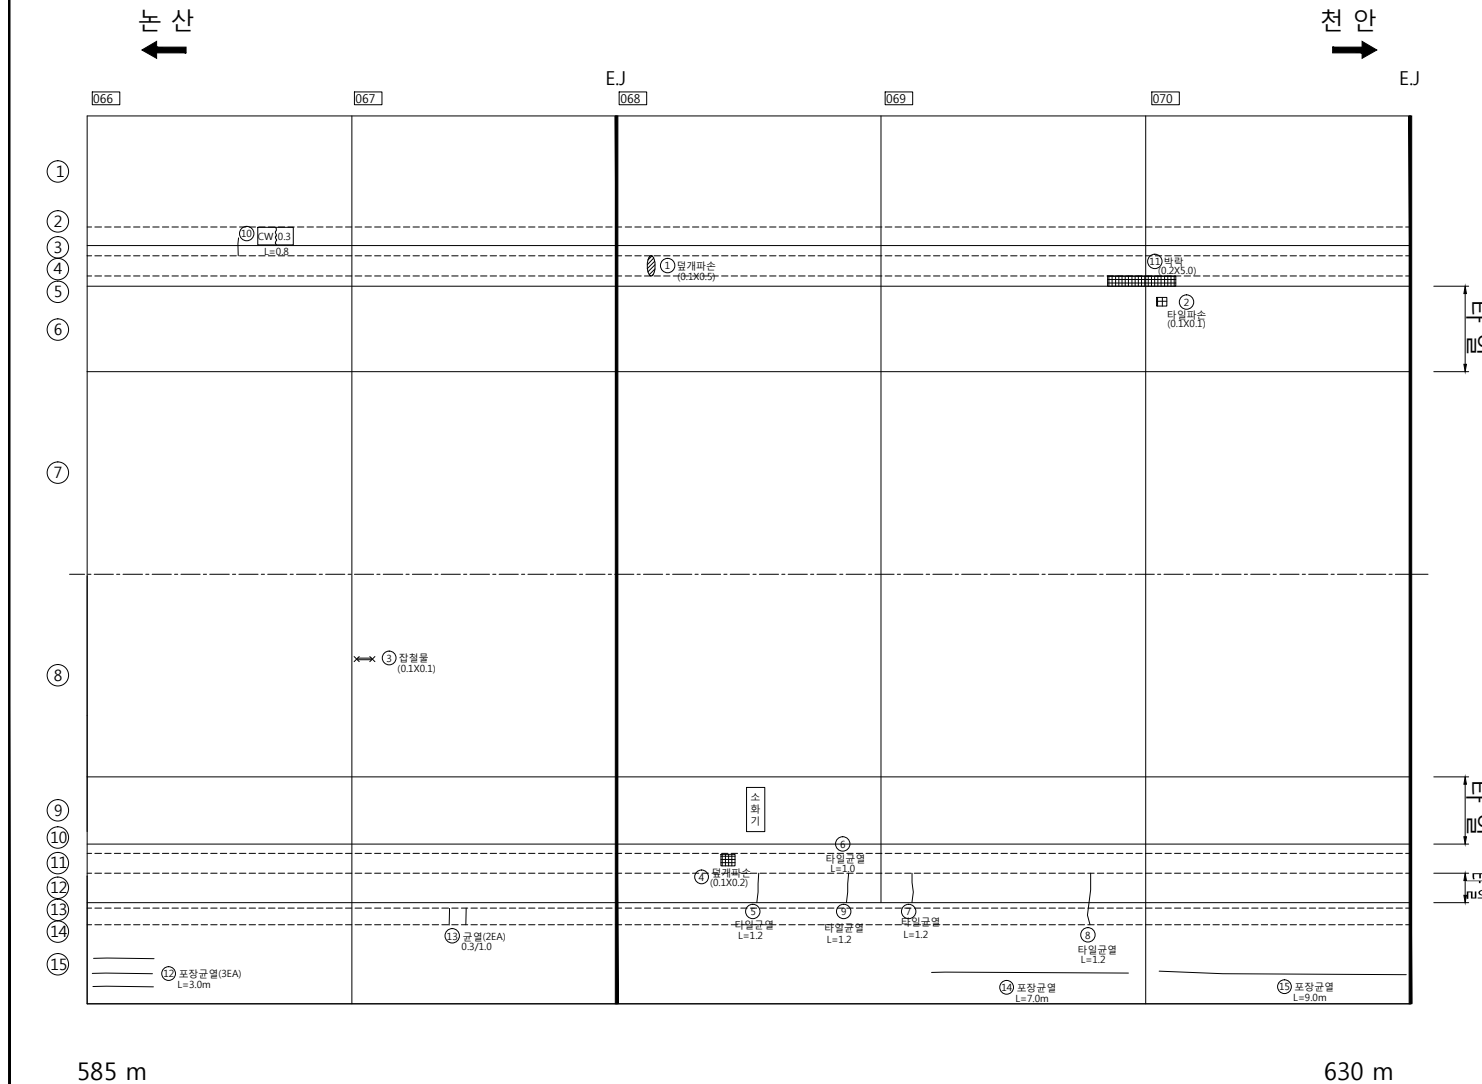

갱 부

천 안 방 향

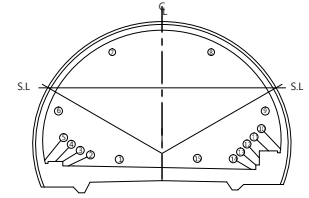

손 상 물 량 표

번호	방향	손상내용	손상물량					비고
			폭(mm)	너비(m)	길이(m)	개소	물량	
1	천안	포장파손	-	0.10	2.00	1	0.20	m' 기존
2	천안	균열	0.30	-	0.80	1	0.80	m 기존
3	천안	타일균열	-	0.50	4.00	1	2.00	m' 기존
4	천안	타일파손	-	0.10	1.00	5	0.50	m' 기존
5	천안	타일파손	-	0.10	1.00	5	0.50	m' 기존
6	천안	포장파손	-	0.10	1.00	1	0.10	m' 기존
7	천안	타일균열	-	-	0.40	1	0.40	m 기존
8	천안	재료분리	-	0.20	1.20	1	0.24	m' 기존
9	천안	줄눈물탈박락	-	0.10	1.00	1	0.10	m' 기존
10	천안	타일파손	-	0.30	0.90	1	0.27	m' 기존
11	천안	균열	0.30	-	0.30	2	0.60	m 신규
12	천안	타일균열	-	-	2.00	1	2.00	m 신규
13	천안	포장균열	0.20	-	1.50	1	1.50	m 신규
14	천안	포장균열	0.20	-	6.00	1	6.00	m 신규
15	천안	포장균열	0.20	-	9.00	1	9.00	m 신규
16	천안	포장파손	-	0.30	0.30	1	0.09	m' 신규


논 산
←

→
천 안

EJ

타
이
단
위

타
이
단
위

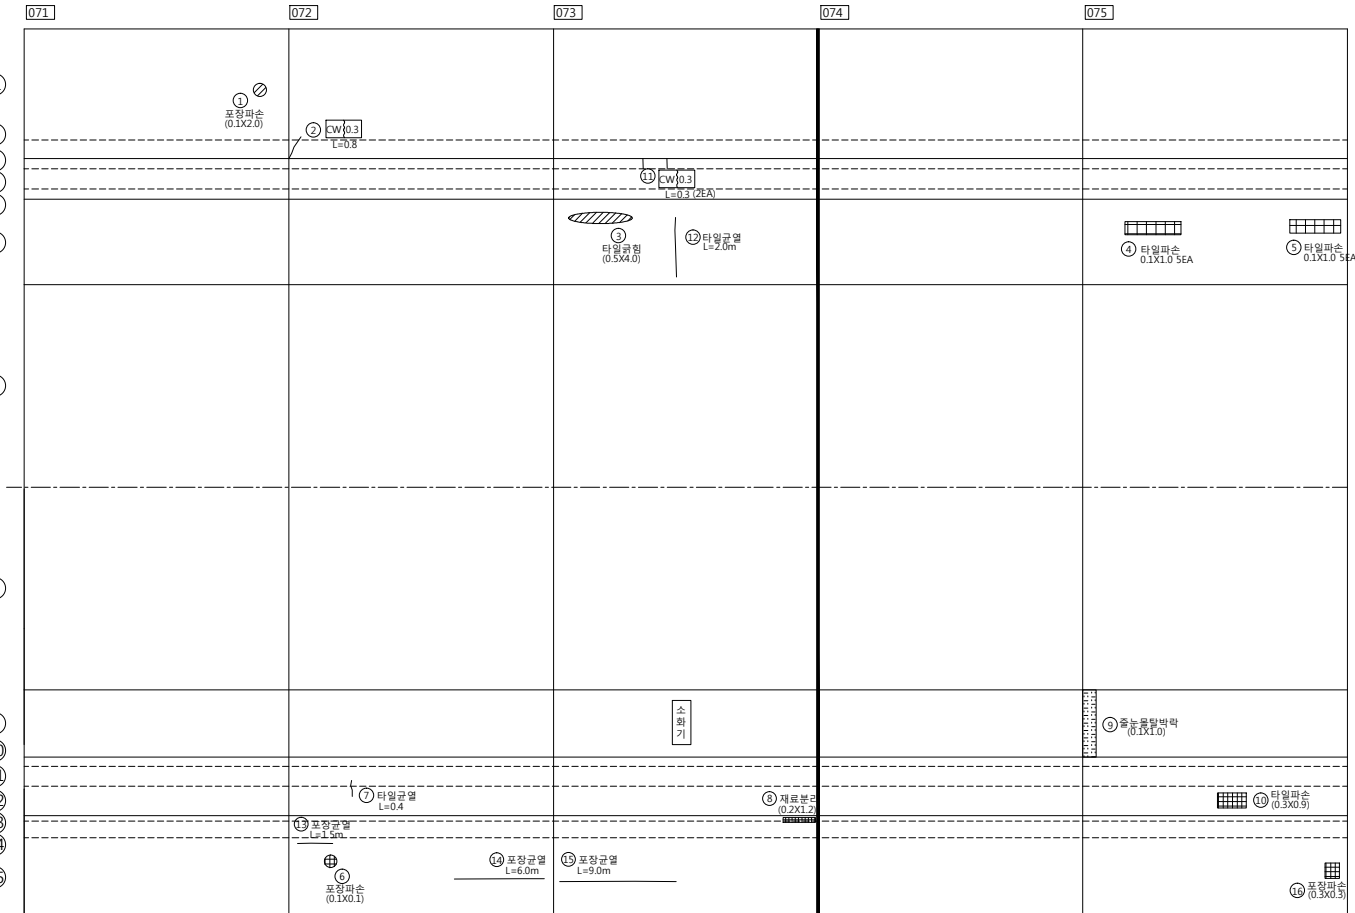


630 m

675 m


갱 부

천 안 방 향

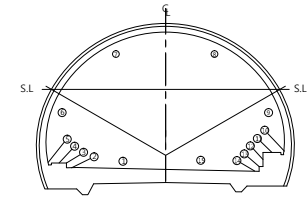


손 상 물 량 표

번호	방향	손상내용	손상물량					비고
			폭(mm)	너비(m)	길이(m)	개소	물량	
1	천안	균열	0.30	-	0.80	1	0.80	m 기준
2	천안	균열	0.30	-	0.80	1	0.80	m 기준
3	천안	타일균열	-	-	4.00	1	4.00	m 기준
4	천안	균열	0.30	-	2.00	1	2.00	m 기준
5	천안	계측기 케이블 지지부 이완	-	-	5.00	1	5.00	m 기준
6	천안	균열	0.50	-	0.30	1	0.30	m 기준
7	천안	타일균열	-	-	0.40	1	0.40	m 기준
8	천안	덮개파손	-	0.20	0.20	1	0.04	m' 기준
9	천안	타일균열	-	-	1.00	1	1.00	m 기준
10	천안	파손	-	0.20	6.00	1	1.20	m' 신규
11	천안	균열	0.20	-	5.00	1	5.00	m 신규
12	천안	균열	0.30	-	5.00	1	5.00	m 신규
13	천안	균열	0.20	-	1.00	1	1.00	m 신규
14	천안	포장균열	0.20	-	2.00	1	2.00	m 신규
15	천안	포장균열	0.20	-	3.00	1	3.00	m 신규
16	천안	포장균열	0.20	-	3.00	1	3.00	m 신규
17	천안	포장균열	0.20	-	6.00	1	6.00	m 신규

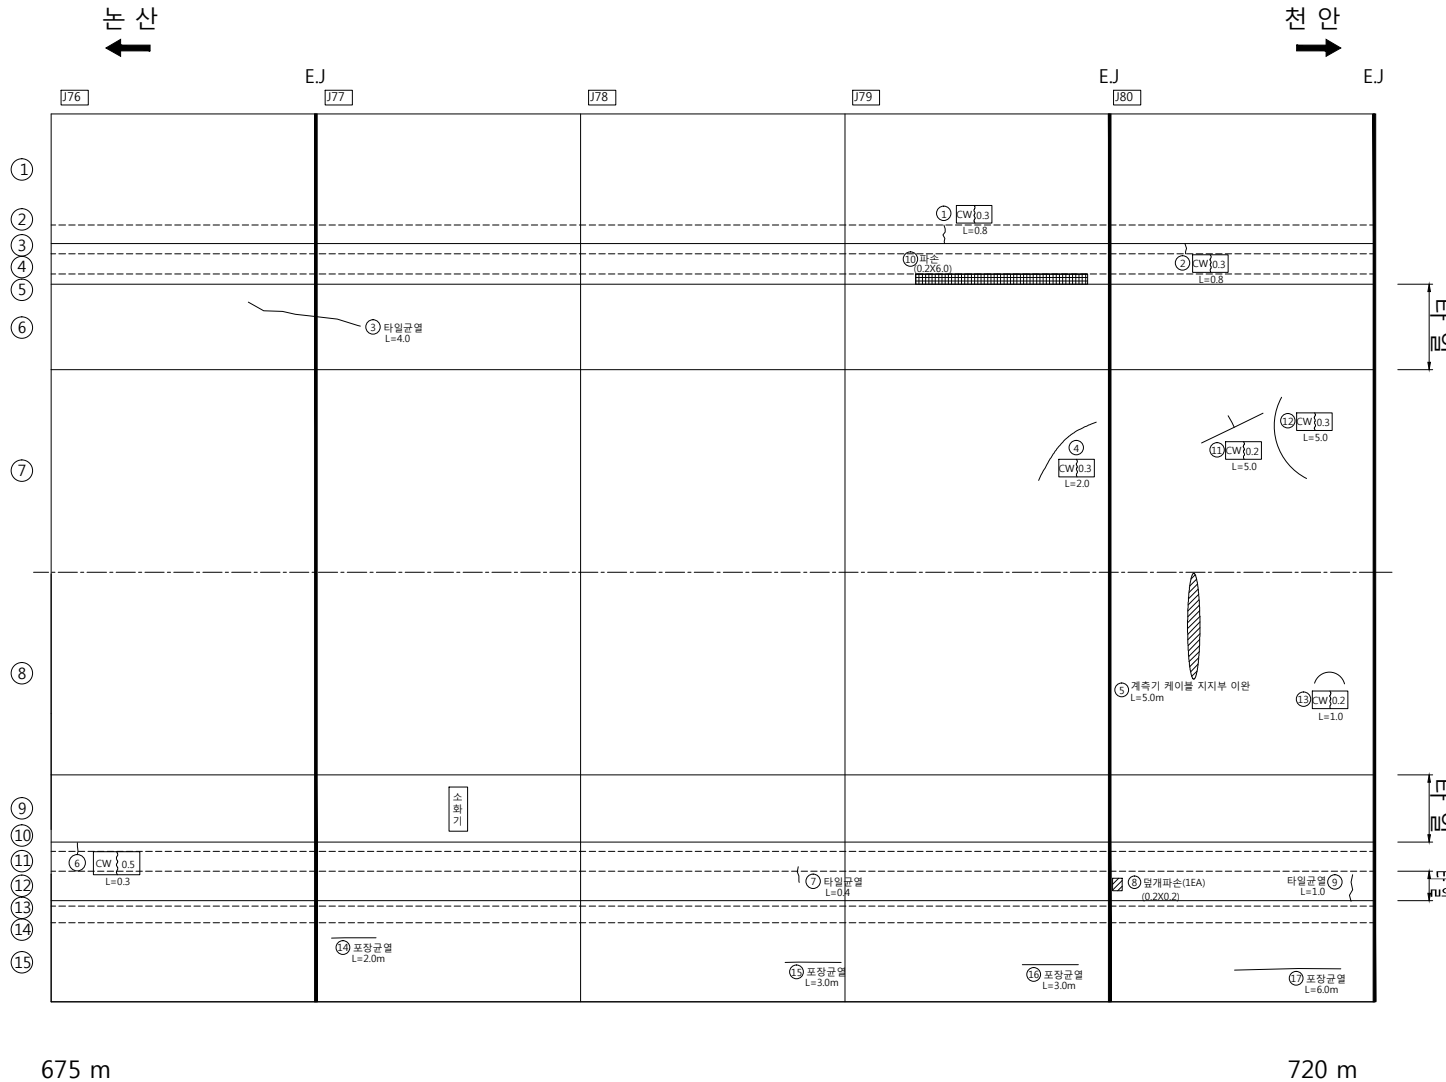


갯 부

천 안 방 향

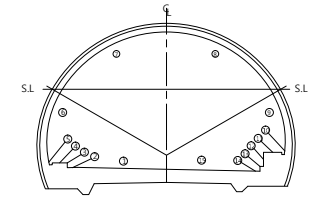


손 상 물 량 표

번호	방향	손상내용	손상물량					비고
			폭(mm)	너비(m)	깊이(m)	개소	물량	
1	천안	균열	0.30	-	0.60	1	0.60	m 기준
2	천안	박락	-	0.10	0.10	1	0.01	m' 기준
3	천안	타일균열	-	1.00	1.50	1	1.50	m' 기준
4	천안	균열	0.30	-	0.80	2	1.60	m 기준
5	천안	타일파손	-	0.10	0.10	2	0.02	m' 기준
6	천안	덮개파손	-	0.20	0.20	1	0.04	m' 기준
7	천안	타일균열	-	-	1.00	2	2.00	m 기준
8	천안	균열	0.10	-	0.80	1	0.80	m 기준
9	천안	균열	0.10	-	0.80	2	1.60	m 기준
10	천안	균열	0.30	-	0.70	1	0.70	m 기준
11	천안	균열	0.30	-	0.40	1	0.40	m 기준
12	천안	균열	0.20	-	0.80	3	2.40	m 기준
13	천안	포장균열	0.20	-	5.00	3	15.00	m 기준
14	천안	균열	0.30	-	0.70	1	0.70	m 기준
15	천안	타일균열	-	-	1.00	1	1.00	m 기준
16	천안	균열	0.30	-	0.50	1	0.50	m 기준
17	천안	포장균열	0.20	-	4.00	2	8.00	m 기준
18	천안	균열	0.30	-	3.00	1	3.00	m 신규
19	천안	균열	0.30	-	1.00	1	1.00	m 신규
20	천안	균열	0.30	-	2.00	1	2.00	m 신규
21	천안	균열	0.30	-	2.00	1	2.00	m 신규
22	천안	덮개파손	-	0.10	0.10	1	0.01	m' 신규
23	천안	포장균열	0.20	-	3.00	1	3.00	m 신규

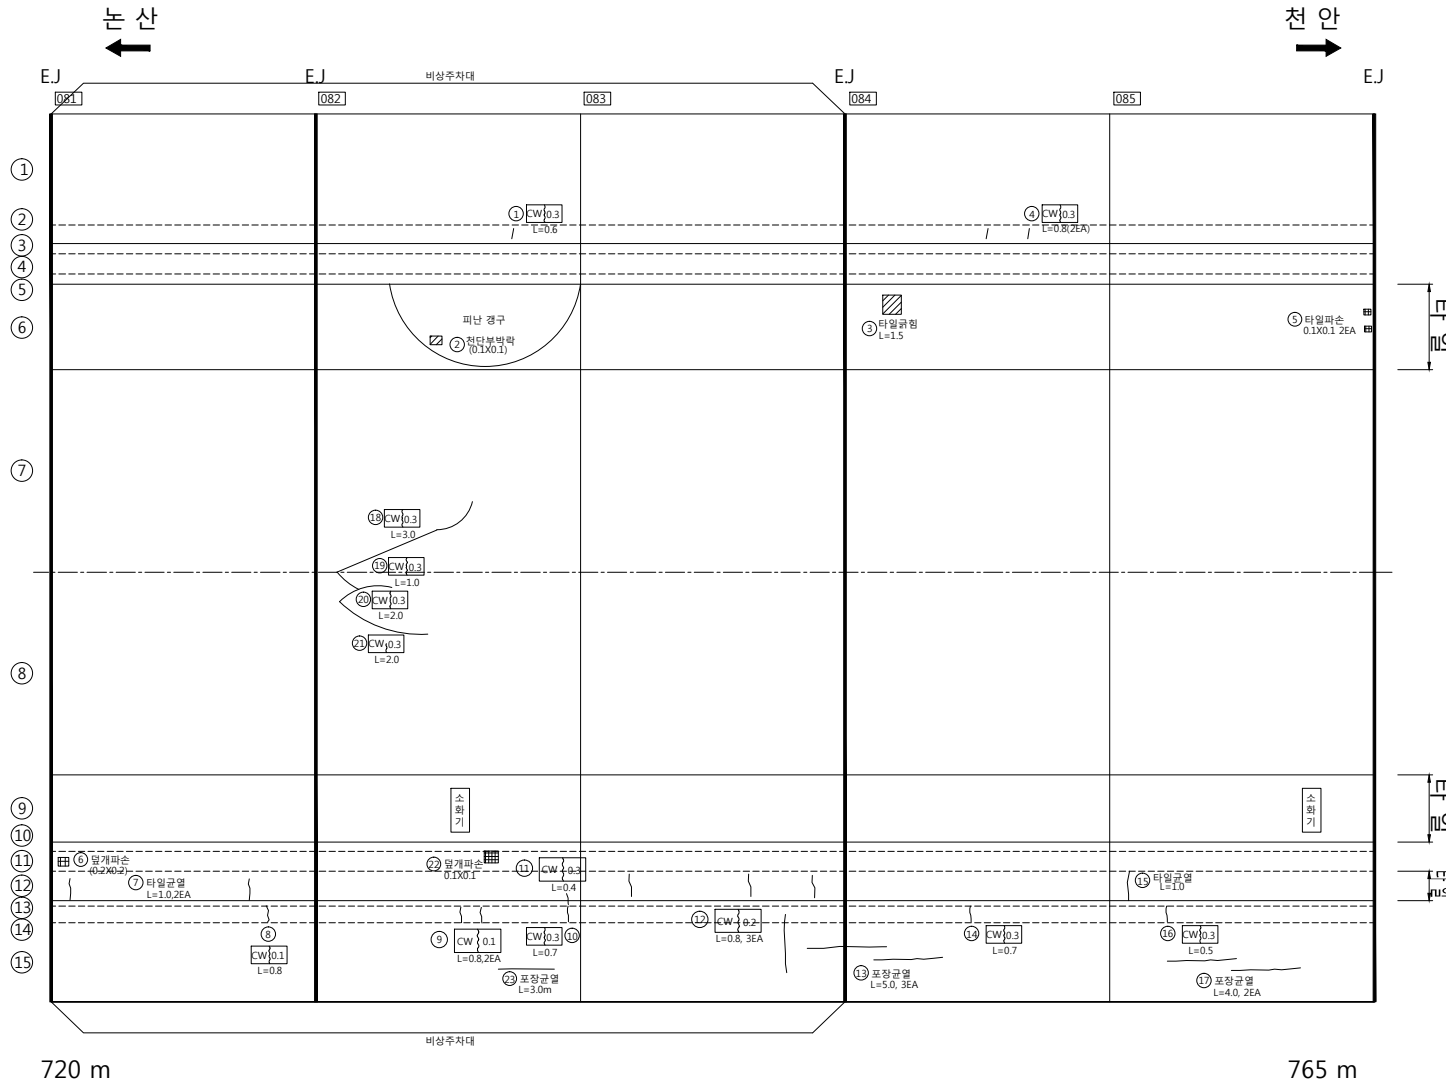


갯 부

천 안 방 향

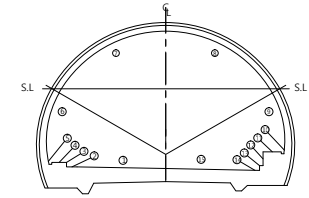


손 상 물 량 표

번호	방향	손상내용	손상물량					비고
			폭(mm)	너비(m)	깊이(m)	개소	물량	
1	천안	파손	-	0.20	2.00	1	0.40	m' 기존
2	천안	타일균열	-	1.00	2.00	1	2.00	m' 기존
3	천안	균열	0.30	-	0.80	1	0.80	m 기존
4	천안	타일균열	-	-	1.50	1	1.50	m 기존
5	천안	포장균열	0.20	-	4.00	2	8.00	m 기존
6	천안	타일균열	-	-	0.80	1	0.80	m 기존
7	천안	균열	0.30	-	0.80	1	0.80	m 기존
8	천안	균열	0.30	-	0.80	1	0.80	m 기존
9	천안	포장균열	0.20	-	4.00	1	4.00	m 기존
10	천안	출눈물탈박락	-	0.10	1.20	1	0.12	m' 기존
11	천안	타일균열	-	-	1.00	1	1.00	m 기존
12	천안	균열	0.20	-	0.70	1	0.70	m 기존
13	천안	뒹개파손	-	0.10	0.10	1	0.01	m' 기존
14	천안	타일균열	-	-	1.00	1	1.00	m 기존
15	천안	타일균열	-	-	0.10	1	0.10	m 기존
16	천안	균열	0.20	-	0.80	2	1.60	m 기존
17	천안	박락	-	0.10	0.20	1	0.02	m' 신규
18	천안	포장균열	0.20	-	9.00	1	9.00	m 신규
19	천안	포장균열	0.20	-	9.00	1	9.00	m 신규

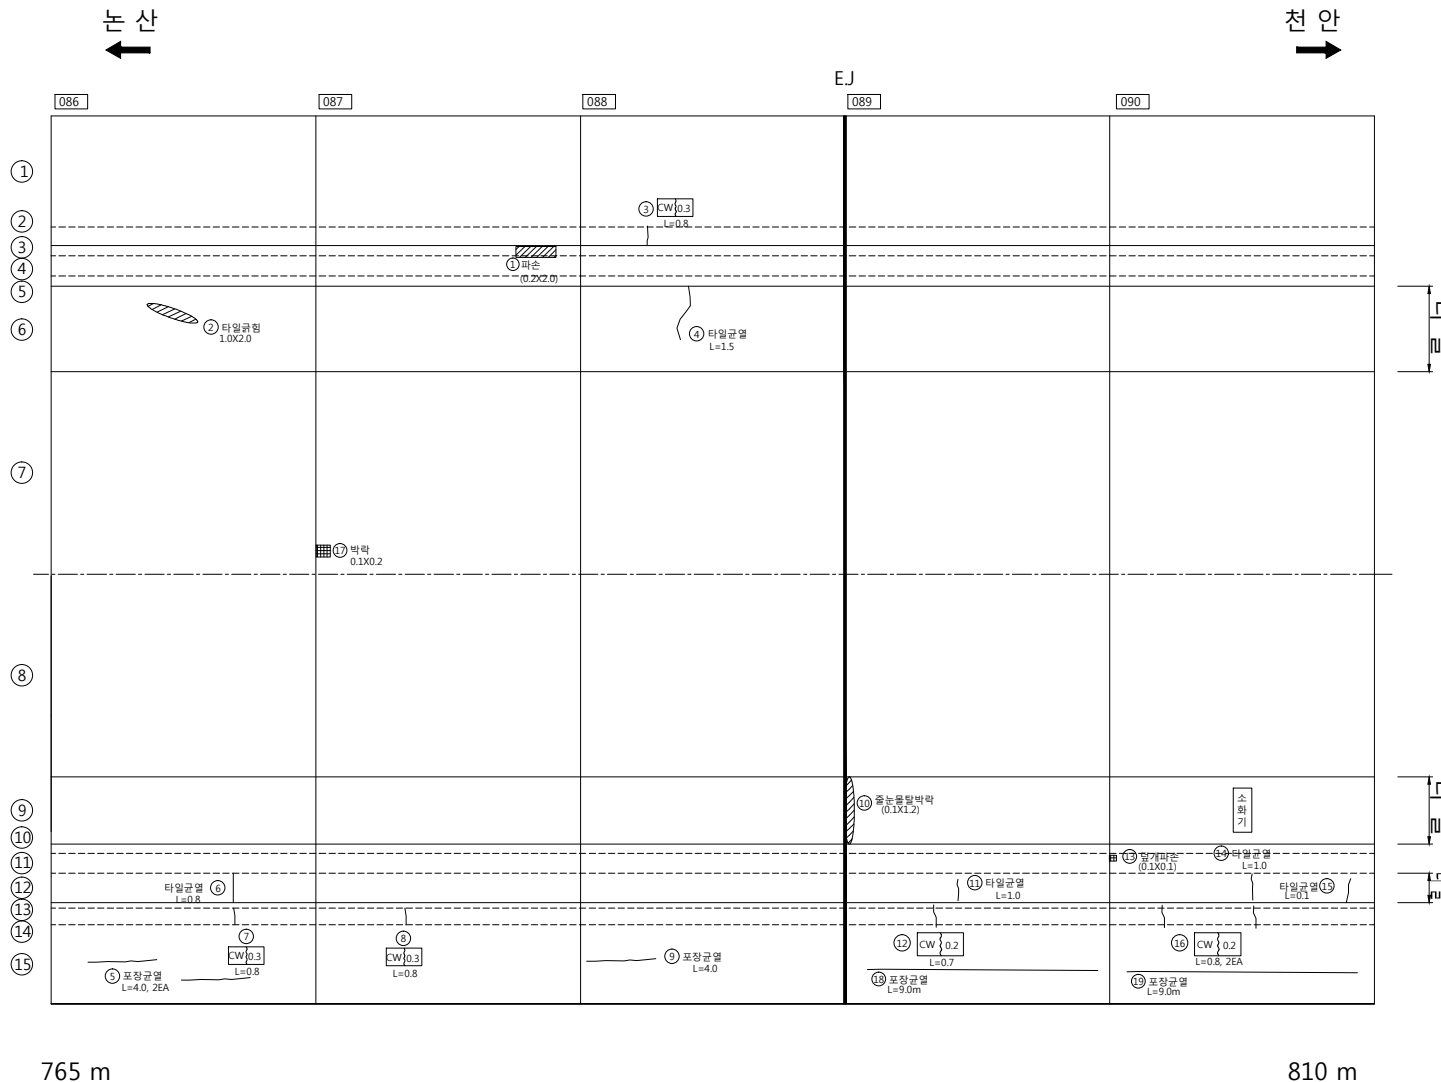


갯 부

천 안 방 향

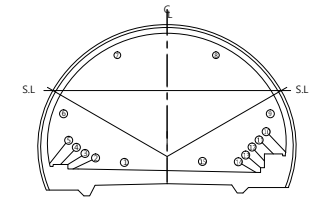

손 상 물 량 표

번호	방향	손상내용	손상물량					비고
			폭(mm)	너비(m)	깊이(m)	개소	물량	
1	천안	균열	0.30	-	0.80	1	0.80	m 기준
2	천안	타일균열	-	0.30	2.00	1	0.60	m' 기준
3	천안	타일파손	-	0.10	0.10	5	0.05	m' 기준
4	천안	타일파손	-	0.10	0.10	3	0.03	m' 기준
5	천안	파손	-	0.20	1.50	1	0.30	m' 기준
6	천안	균열	0.20	-	0.40	1	0.40	m 기준
7	천안	균열	0.20	-	0.80	1	0.80	m 기준
8	천안	타일균열	-	-	1.00	1	1.00	m 기준
9	천안	포장균열	0.20	-	8.00	1	8.00	m 기준
10	천안	균열	0.30	-	0.70	1	0.70	m 기준
11	천안	포장균열	0.20	-	7.00	1	7.00	m 기준
12	천안	줄눈물탈박	-	0.10	0.20	1	0.02	m' 기준
13	천안	타일균열	-	-	1.00	4	4.00	m 기준
14	천안	타일균열	-	-	0.30	1	0.30	m 기준
15	천안	균열	0.20	-	0.80	3	2.40	m 기준
16	천안	줄눈물탈박	-	0.10	0.20	1	0.02	m' 기준
17	천안	타일균열	-	-	1.00	1	1.00	m 기준
18	천안	타일균열	-	-	0.10	2	0.20	m 기준
19	천안	균열	0.30	-	0.70	1	0.70	m 기준
20	천안	포장균열	0.20	-	3.00	2	6.00	m 기준
21	천안	타일균열	-	-	1.00	1	1.00	m 기준
22	천안	균열	0.30	-	1.00	1	1.00	m 기준
23	천안	타일균열	-	-	2.00	1	2.00	m 신규
24	천안	균열	0.30	-	1.00	1	1.00	m 신규
25	천안	타일균열	-	-	0.50	1	0.50	m 신규
26	천안	타일균열	-	-	1.00	1	1.00	m 신규
27	천안	포장균열	0.20	-	3.00	1	3.00	m 신규
28	천안	타일균열	-	-	1.50	1	1.50	m 신규

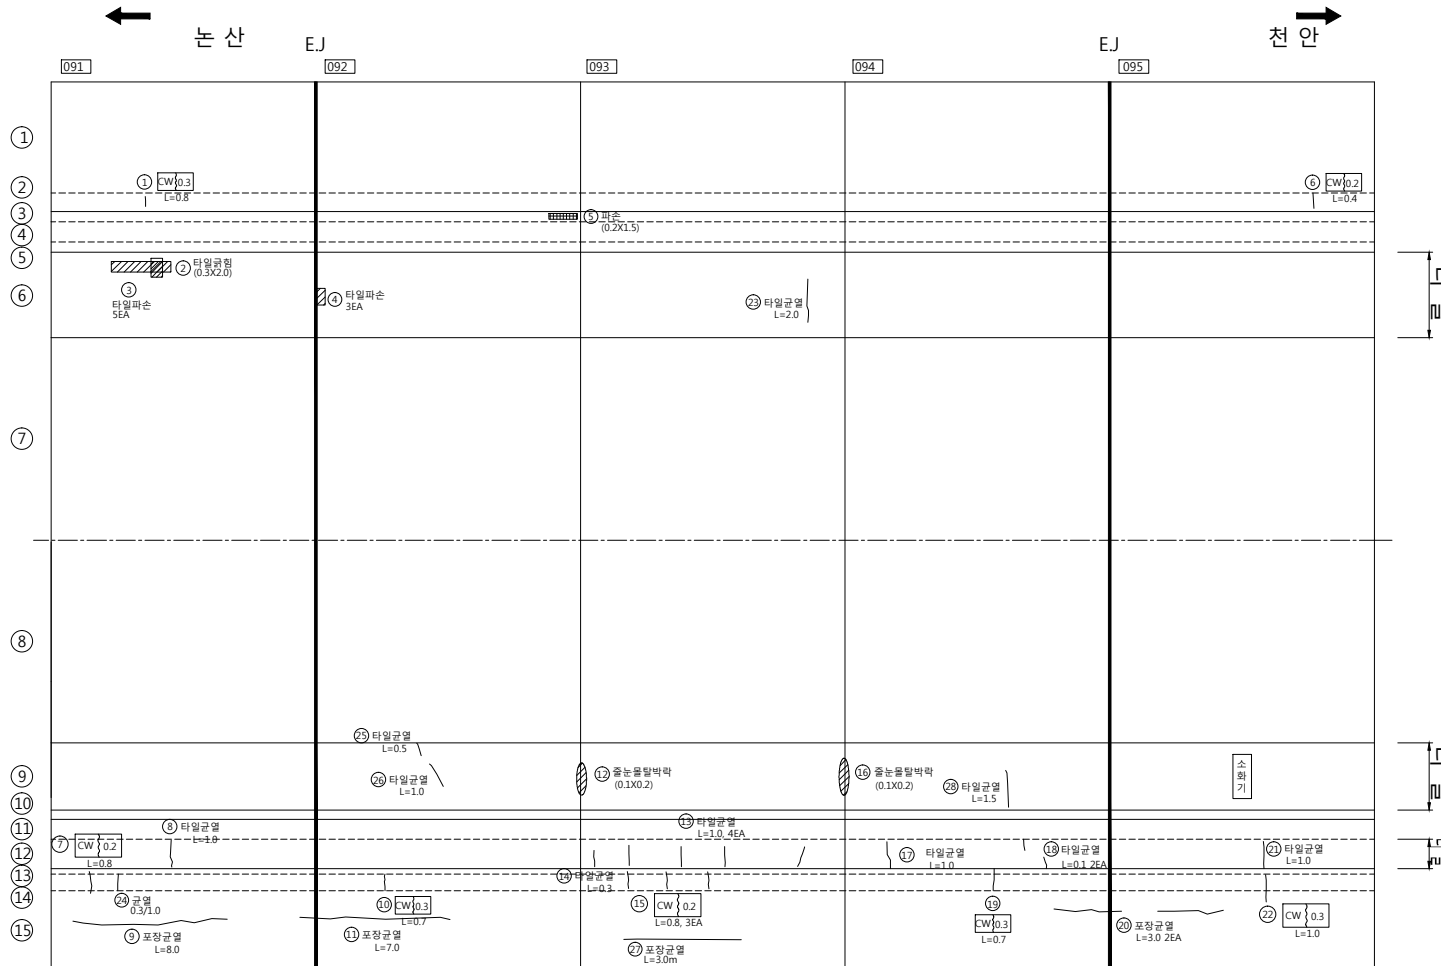


810 m

855 m


갯 부

천 안 방 향

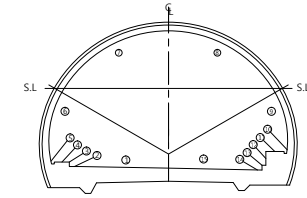

손 상 물 량 표

번호	방향	손상내용	손상물량					비고
			폭(mm)	너비(m)	깊이(m)	개소	수량	
1	천안	균열	0.20	-	0.50	1	0.50	m 기준
2	천안	파손	-	0.20	3.00	1	0.60	m' 기준
3	천안	균열	0.50	-	0.80	1	0.80	m 기준
4	천안	뒷개박리	-	0.10	0.10	1	0.01	m' 기준
5	천안	균열	0.50	-	0.80	1	0.80	m 기준
6	천안	균열	0.30	-	0.80	1	0.80	m 기준
7	천안	파손	-	0.20	3.00	1	0.60	m' 기준
8	천안	타일균열	-	-	1.00	1	1.00	m 기준
9	천안	균열	0.50	-	0.30	1	0.30	m 기준
10	천안	타일균열	-	-	0.80	1	0.80	m 기준
11	천안	타일균열	-	-	1.00	1	1.00	m 기준
12	천안	균열	0.20	-	1.00	1	1.00	m 기준
13	천안	균열	0.30	-	0.70	1	0.70	m 기준
14	천안	타일균열	-	-	1.00	1	1.00	m 기준
15	천안	균열	0.30	-	1.00	1	1.00	m 기준
16	천안	철근노출	-	0.10	0.40	1	0.04	m' 기준
17	천안	철근노출	-	0.10	0.10	1	0.01	m' 기준
18	천안	균열	0.30	-	0.70	1	0.70	m 기준
19	천안	포장균열	0.20	-	9.00	1	9.00	m 기준
20	천안	출토물탈박	-	0.10	1.00	1	0.10	m' 기준
21	천안	포장파손	-	0.10	0.10	1	0.01	m' 기준
22	천안	균열	0.30	-	1.00	1	1.00	m 기준
23	천안	타일균열	-	-	1.00	1	1.00	m 기준
24	천안	균열	0.30	-	1.00	1	1.00	m 기준
25	천안	포장균열	0.20	-	3.00	1	3.00	m 신규
26	천안	포장균열	0.20	-	9.00	1	9.00	m 신규
27	천안	포장균열	0.20	-	3.00	1	3.00	m 신규

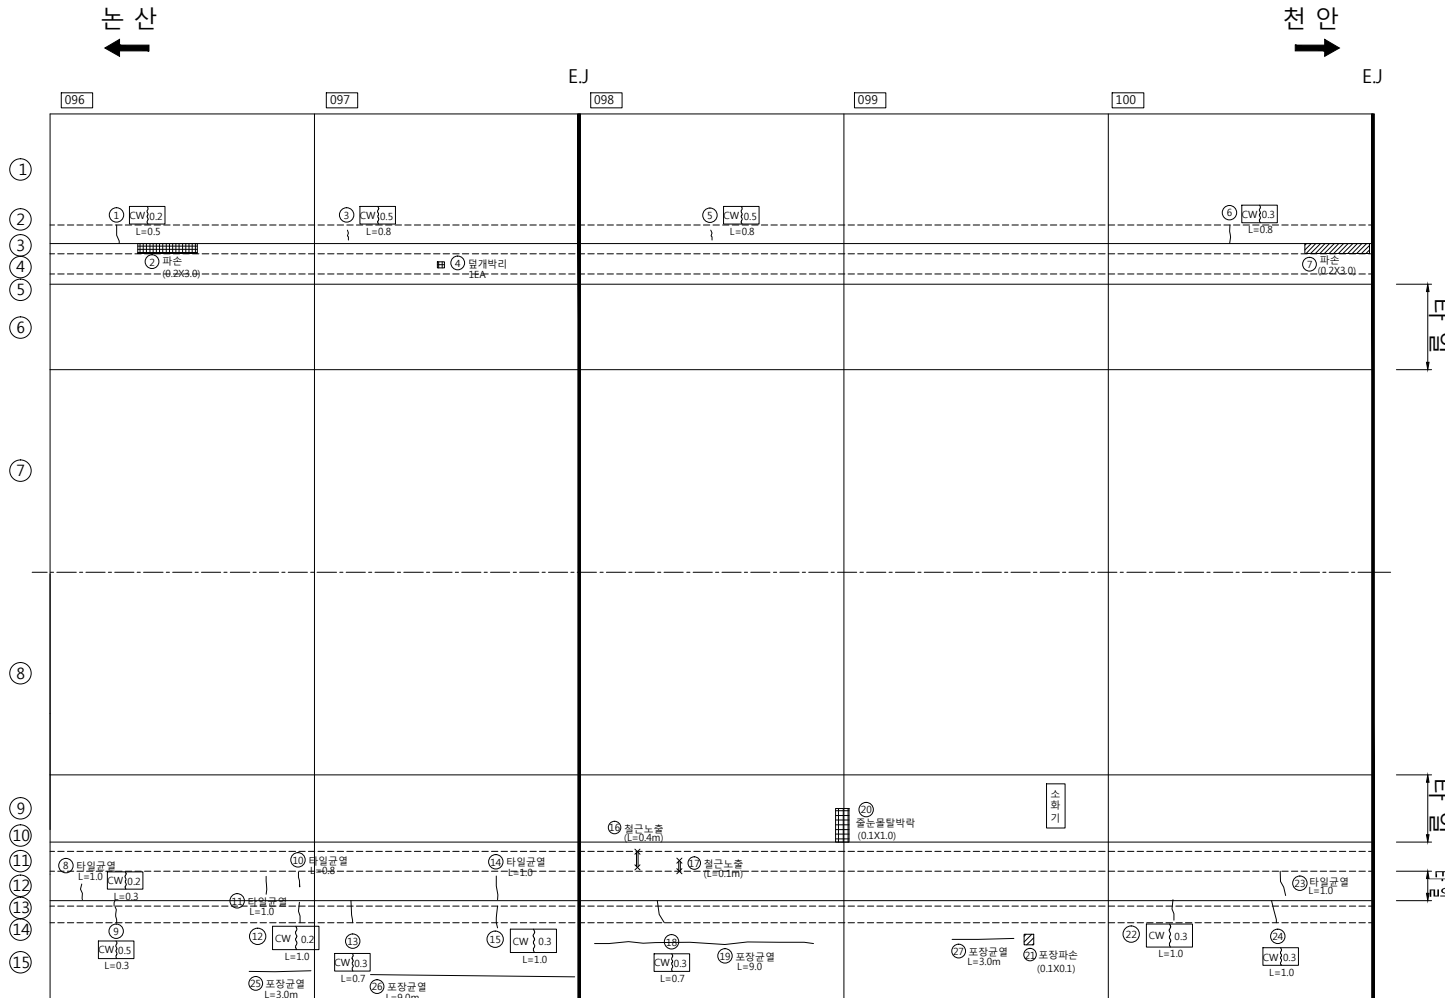


855 m

900 m


갯 부

천 안 방 향

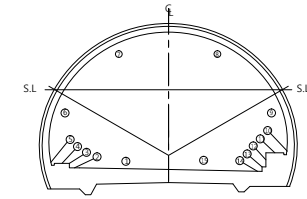


손 상 물 량 표

번호	방향	손상내용	손상물량					비고
			폭(mm)	너비(m)	깊이(m)	개소	물량	
1	천안	균열	0.30	-	0.80	1	0.80	m 기준
2	천안	균열	0.30	-	0.60	1	0.60	m 기준
3	천안	타일파손	-	0.10	0.50	1	0.05	m' 기준
4	천안	타일균열	-	1.00	4.00	1	4.00	m' 기준
5	천안	타일균열	-	-	1.20	1	1.20	m 기준
6	천안	균열	0.30	-	0.80	1	0.80	m 기준
7	천안	포장파손	-	0.10	0.10	1	0.01	m' 기준
8	천안	균열	0.30	-	0.70	1	0.70	m 기준
9	천안	균열	0.30	-	0.70	1	0.70	m 기준
10	천안	줄눈물탈박락	-	0.10	1.70	1	0.17	m' 기준
11	천안	타일균열	-	-	1.00	1	1.00	m 기준
12	천안	균열	0.30	-	1.00	1	1.00	m 기준
13	천안	줄눈물탈박락	-	0.10	1.70	1	0.17	m' 기준
14	천안	균열	0.20	-	1.00	1	1.00	m 기준
15	천안	덮개파손	-	0.10	0.10	1	0.01	m' 기준
16	천안	타일균열	-	-	1.00	1	1.00	m 기준
17	천안	균열	0.20	-	0.80	3	2.40	m 기준
18	천안	균열	0.30	-	0.70	1	0.70	m 기준
19	천안	균열	0.30	-	0.70	1	0.70	m 기준
20	천안	타일균열	-	-	1.00	3	3.00	m 기준
21	천안	타일박락	-	0.10	0.10	1	0.01	m' 기준
22	천안	균열	0.30	-	0.80	1	0.80	m 신규
23	천안	타일균열	-	-	1.50	1	1.50	m 신규
24	천안	덮개파손	-	0.10	0.10	1	0.01	m' 신규
25	천안	균열	0.30	-	0.80	1	0.80	m 신규
26	천안	박락	-	0.10	0.30	1	0.03	m' 신규
27	천안	균열	0.20	-	3.00	1	3.00	m 신규
28	천안	포장균열	0.20	-	6.00	1	6.00	m 신규
29	천안	포장균열	0.20	-	3.00	2	6.00	m 신규
30	천안	포장균열	0.20	-	6.00	1	6.00	m 신규
31	천안	포장균열	0.20	-	3.00	1	3.00	m 신규
32	천안	포장균열	0.20	-	5.00	2	10.00	m 신규

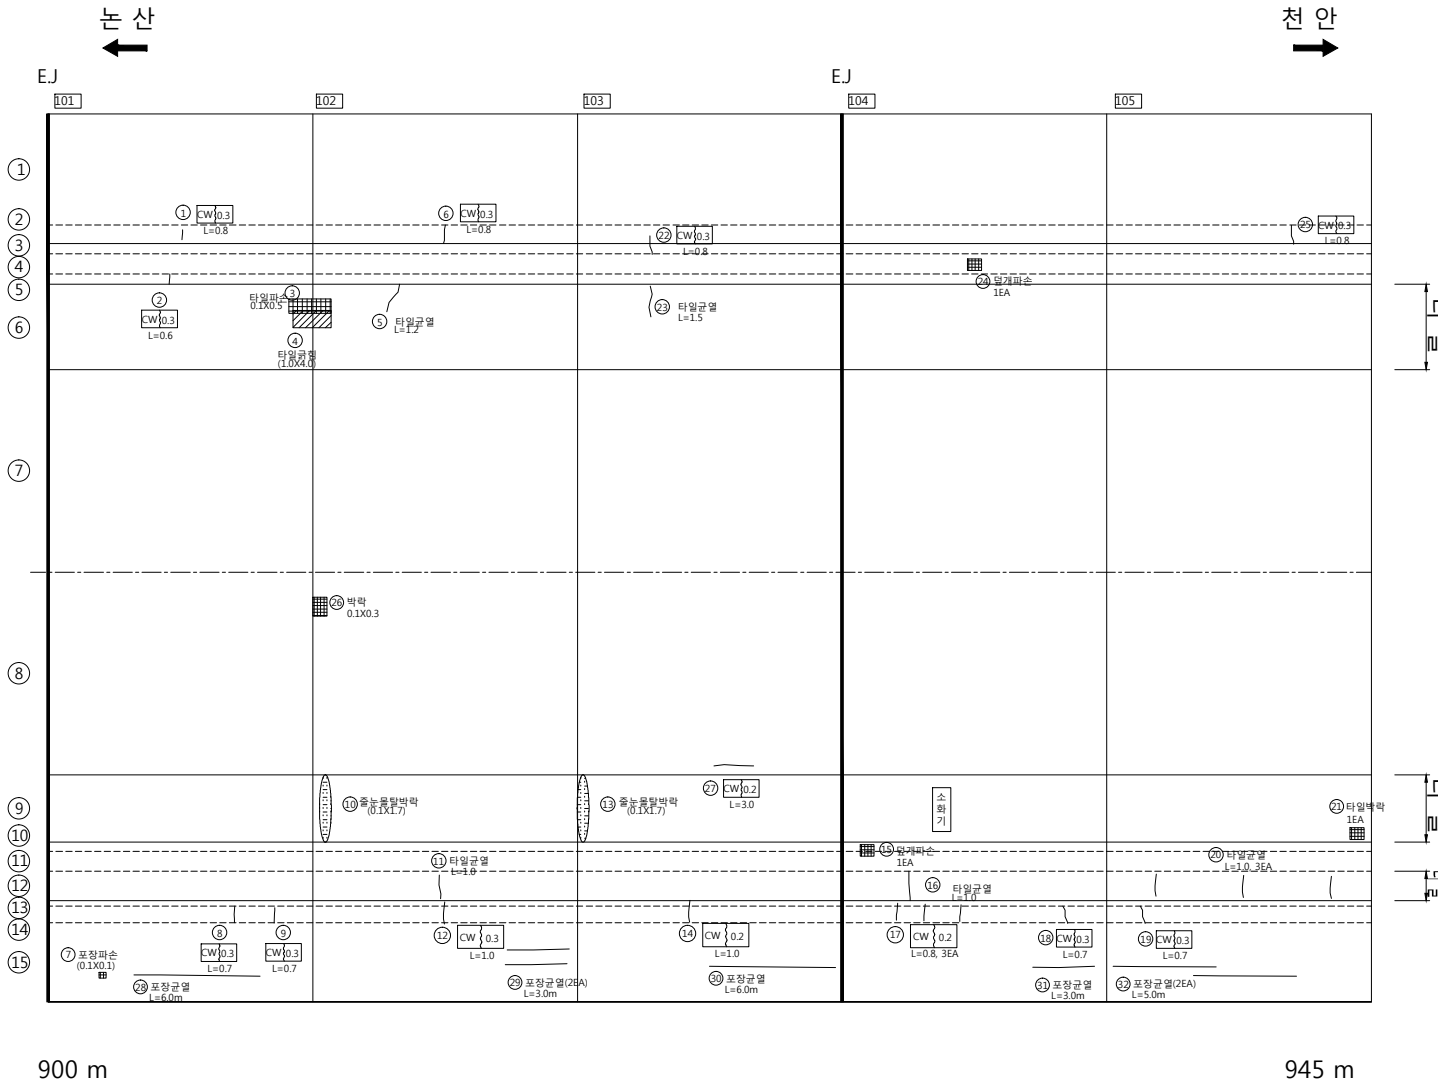


갯 부

천 안 방 향

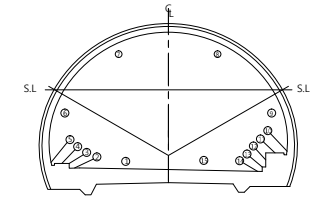


손 상 물 량 표

번호	방향	손상내용	손상물량					비고
			폭(mm)	너비(m)	깊이(m)	개소	물량	
1	천안	포장박리	-	2.00	2.00	1	4.00	m' 기존
2	천안	균열	0.30	-	0.80	1	0.80	m 기존
3	천안	균열	0.20	-	0.50	1	0.50	m 기존
4	천안	균열	0.30	-	0.80	1	0.80	m 기존
5	천안	균열	0.20	-	1.50	1	1.50	m 기존
6	천안	타일균열	-	-	1.00	2	2.00	m 기존
7	천안	균열	0.50	-	0.70	1	0.70	m 기존
8	천안	균열	0.30	-	0.70	1	0.70	m 기존
9	천안	타일균열	-	-	1.00	1	1.00	m 기존
10	천안	균열	0.30	-	0.70	1	0.70	m 기존
11	천안	철근노출	-	0.10	0.20	1	0.02	m' 기존
12	천안	타일균열	-	-	1.00	1	1.00	m 기존
13	천안	균열	0.30	-	1.00	1	1.00	m 기존
14	천안	균열	0.30	-	0.70	1	0.70	m 기존
15	천안	타일균열	-	-	0.50	1	0.50	m 기존
16	천안	타일균열	-	-	1.00	2	2.00	m 기존
17	천안	균열	0.30	-	1.00	1	1.00	m 기존
18	천안	균열	0.30	-	0.80	1	0.80	m 신규
19	천안	타일균열	-	-	1.50	1	1.50	m 신규
20	천안	박락	-	0.10	0.20	1	0.02	m' 신규
21	천안	포장균열	0.20	-	9.00	1	9.00	m 신규
22	천안	포장균열	0.20	-	9.00	1	9.00	m 신규
23	천안	포장균열	0.20	-	5.00	1	5.00	m 신규

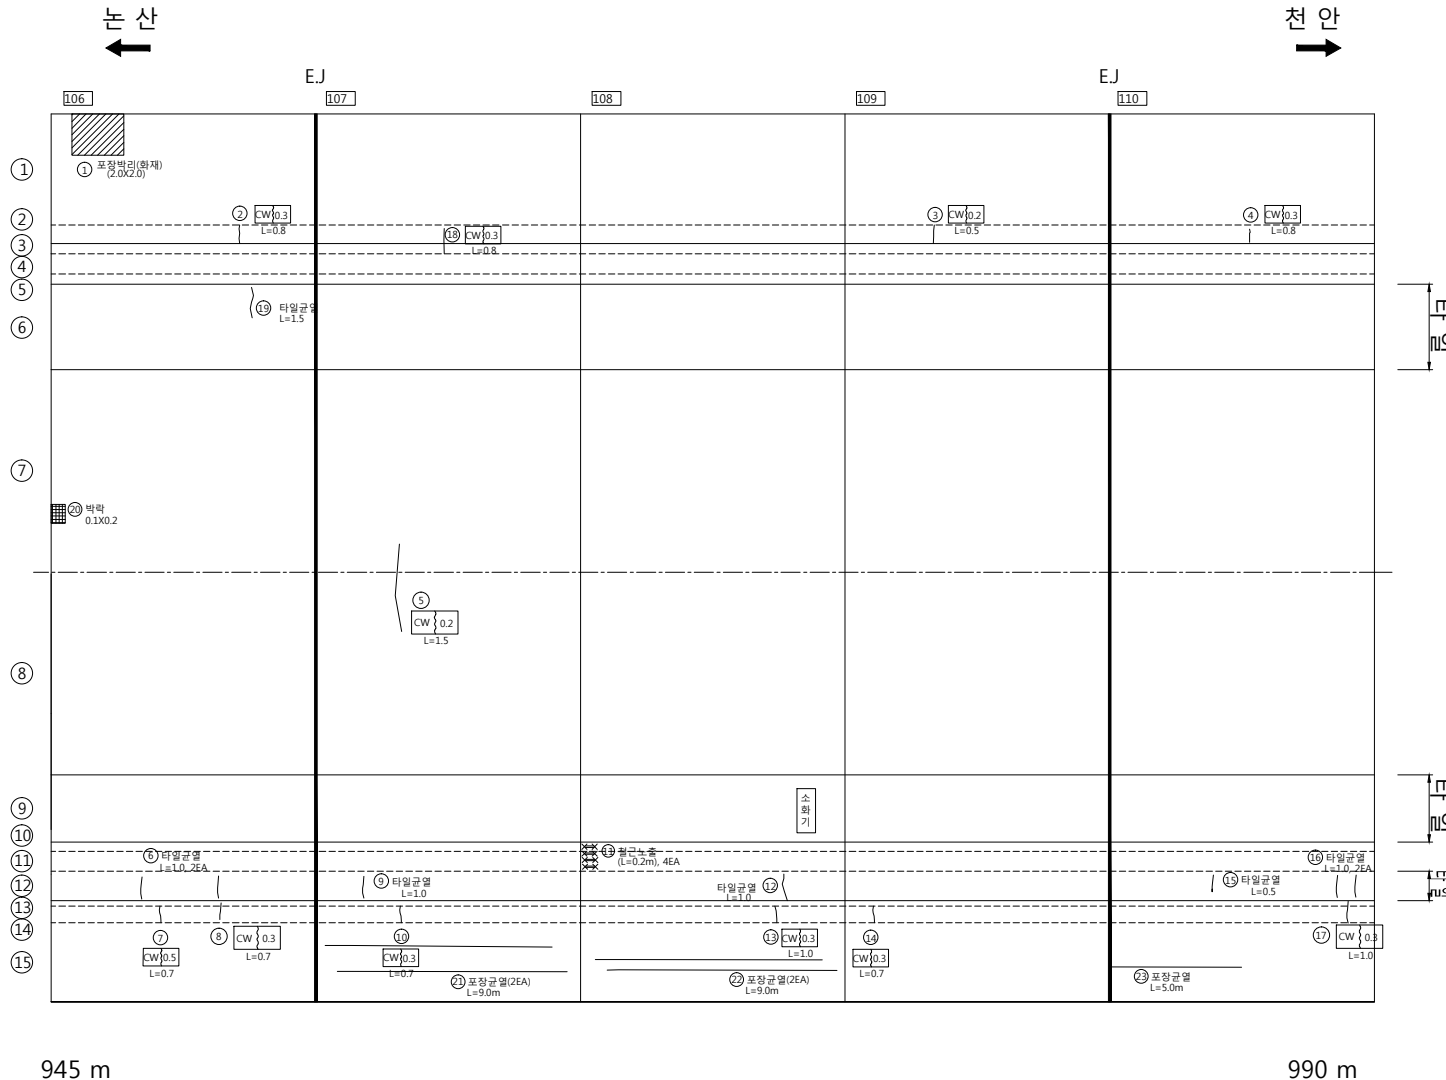


갯 부

천 안 방 향

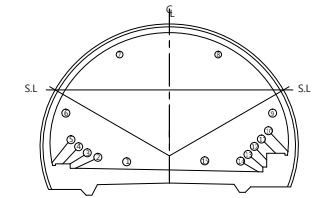


손 상 물 량 표

번호	방향	손상내용	손상물량					비고
			폭(mm)	너비(m)	깊이(m)	개소	물량	
1	천안	균열	0.30	-	0.80	1	0.80	m 기존
2	천안	균열	0.30	-	0.80	1	0.80	m 기존
3	천안	균열	0.30	-	0.80	1	0.80	m 기존
4	천안	균열	0.30	-	0.80	1	0.80	m 기존
5	천안	파손	-	0.20	5.00	1	1.00	m' 기존
6	천안	포장파손	-	0.20	0.20	1	0.04	m' 기존
7	천안	균열	0.30	-	3.00	1	3.00	m 기존
8	천안	균열	0.50	-	0.30	1	0.30	m 기존
9	천안	타일균열	-	-	0.30	1	0.30	m 기존
10	천안	균열	0.20	-	0.30	1	0.30	m 기존
11	천안	균열	0.30	-	0.70	1	0.70	m 기존
12	천안	균열	0.30	-	1.00	1	1.00	m 기존
13	천안	균열	0.30	-	0.70	1	0.70	m 기존
14	천안	균열	0.20	-	0.30	1	0.30	m 기존
15	천안	균열	0.30	-	1.00	1	1.00	m 기존
16	천안	타일균열	-	-	1.00	1	1.00	m 기존
17	천안	균열	0.30	-	1.00	3	3.00	m 기존
18	천안	균열	0.30	-	0.70	1	0.70	m 기존
19	천안	균열	0.10	-	1.00	2	2.00	m 기존
20	천안	균열	0.10	-	1.00	1	1.00	m 기존
21	천안	타일균열	-	-	1.00	1	1.00	m 기존
22	천안	균열	0.30	-	0.80	1	0.80	m 기존
23	천안	균열	0.20	-	0.70	2	1.40	m 기존
24	천안	타일균열	-	-	1.00	1	1.00	m 기존
25	천안	타일균열	-	-	0.20	1	0.20	m 기존
26	천안	균열	0.30	-	0.70	4	2.80	m 기존
27	천안	균열	0.30	-	0.80	1	0.80	m 신규
28	천안	포장균열	0.20	-	5.00	1	5.00	m 신규
29	천안	포장균열	0.20	-	9.00	1	9.00	m 신규
30	천안	포장균열	0.20	-	9.00	1	9.00	m 신규
31	천안	포장균열	0.20	-	9.00	1	9.00	m 신규

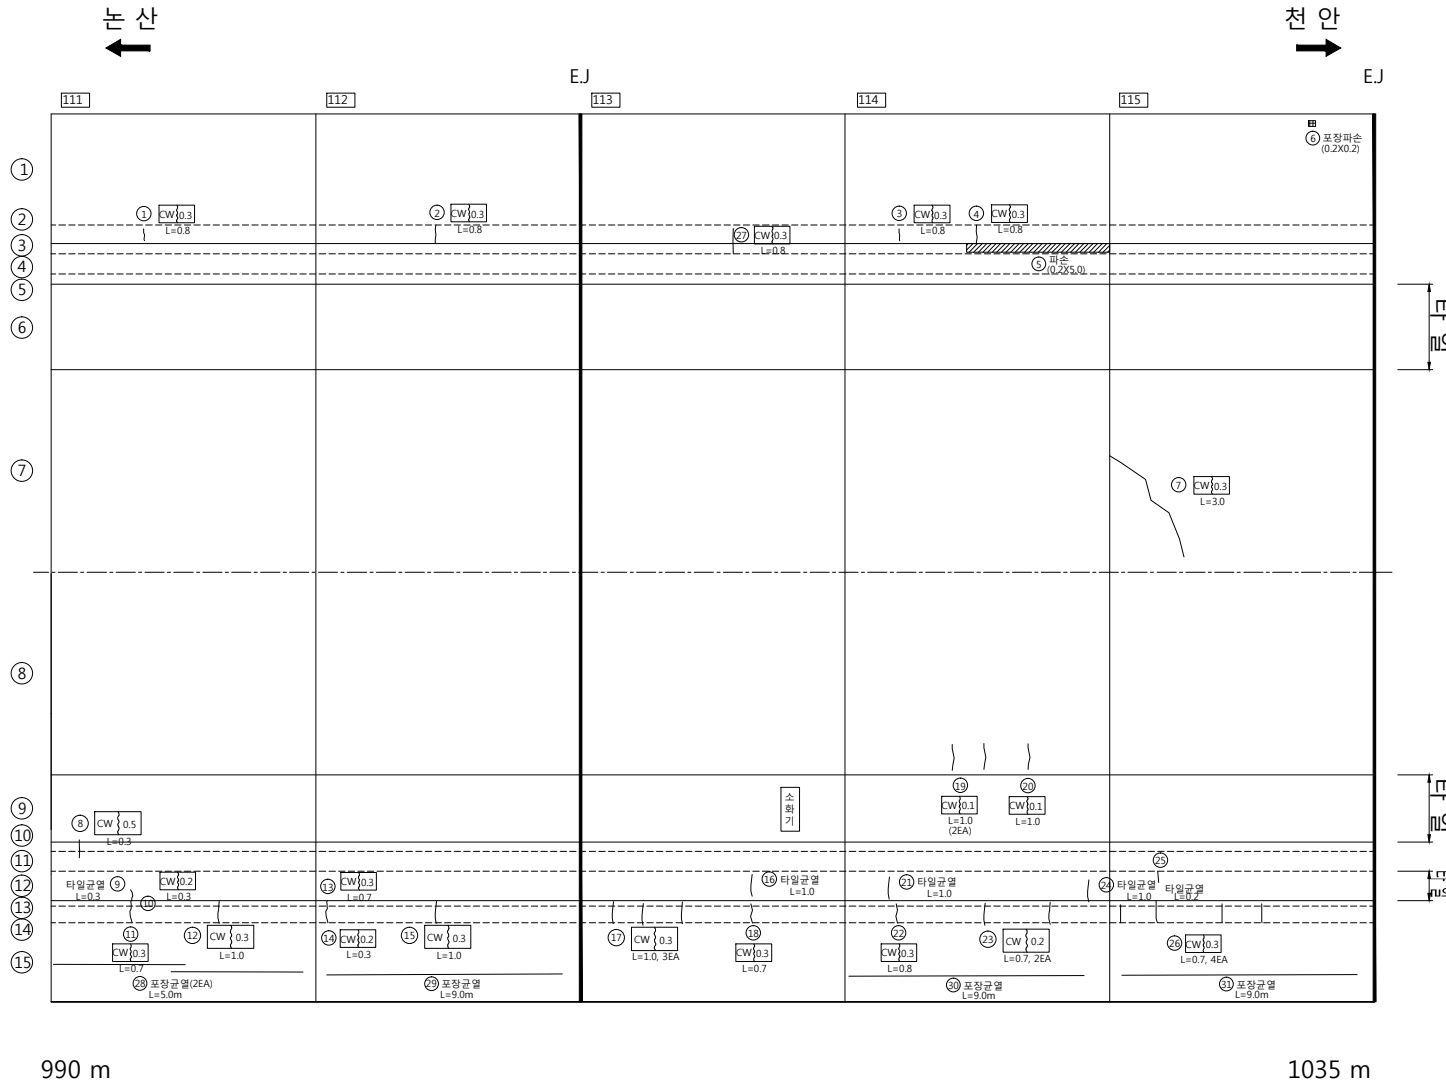


갯 부

천 안 방 향

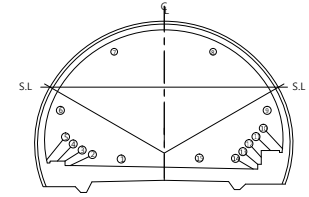

손 상 물 량 표

번호	방향	손상내용	손상물량					비고
			폭(mm)	너비(m)	깊이(m)	개소	물량	
1	천안	균열	0.30	-	0.80	1	0.80	m 기준
2	천안	균열	0.30	-	0.80	1	0.80	m 기준
3	천안	균열	0.30	-	0.80	1	0.80	m 기준
4	천안	포장파손	-	0.20	0.20	1	0.04	m' 기준
5	천안	파손	-	0.20	4.00	1	0.80	m' 기준
6	천안	균열	0.30	-	0.80	1	0.80	m 기준
7	천안	균열	0.30	-	0.50	1	0.50	m 기준
8	천안	균열	0.30	-	0.50	1	0.50	m 기준
9	천안	철근부식	-	0.10	3.00	1	0.30	m' 기준
10	천안	타일균열	-	-	0.40	1	0.40	m 기준
11	천안	균열	0.20	-	0.30	1	0.30	m 기준
12	천안	균열	0.50	-	0.70	1	0.70	m 기준
13	천안	균열	0.30	-	0.70	1	0.70	m 기준
14	천안	타일파손	-	0.10	0.10	1	0.01	m' 기준
15	천안	타일균열	-	-	1.00	1	1.00	m 기준
16	천안	타일균열	-	-	0.80	1	0.80	m 기준
17	천안	타일균열	-	-	0.30	1	0.30	m 기준
18	천안	균열	0.30	-	1.00	2	2.00	m 기준
19	천안	균열	0.50	-	0.70	1	0.70	m 기준
20	천안	균열	0.50	-	0.30	1	0.30	m 기준
21	천안	타일균열	-	-	1.00	2	2.00	m 기준
22	천안	균열	0.30	-	1.00	1	1.00	m 기준
23	천안	균열	0.50	-	0.70	3	2.10	m 기준
24	천안	타일균열	-	-	1.00	1	1.00	m 기준
25	천안	타일균열	-	-	1.00	1	1.00	m 기준
26	천안	균열	0.10	-	0.30	1	0.30	m 기준
27	천안	균열	0.30	-	0.70	1	0.70	m 기준
28	천안	포장균열	-	0.10	0.10	1	0.01	m' 기준
29	천안	균열	0.30	-	1.00	3	3.00	m 기준
30	천안	파손	-	0.20	0.50	1	0.10	m' 신규
31	천안	포장균열	0.20	-	9.00	1	9.00	m 신규
32	천안	포장균열	0.20	-	9.00	1	9.00	m 신규
33	천안	포장균열	0.20	-	3.00	1	3.00	m 신규
34	천안	포장균열	0.20	-	9.00	1	9.00	m 신규

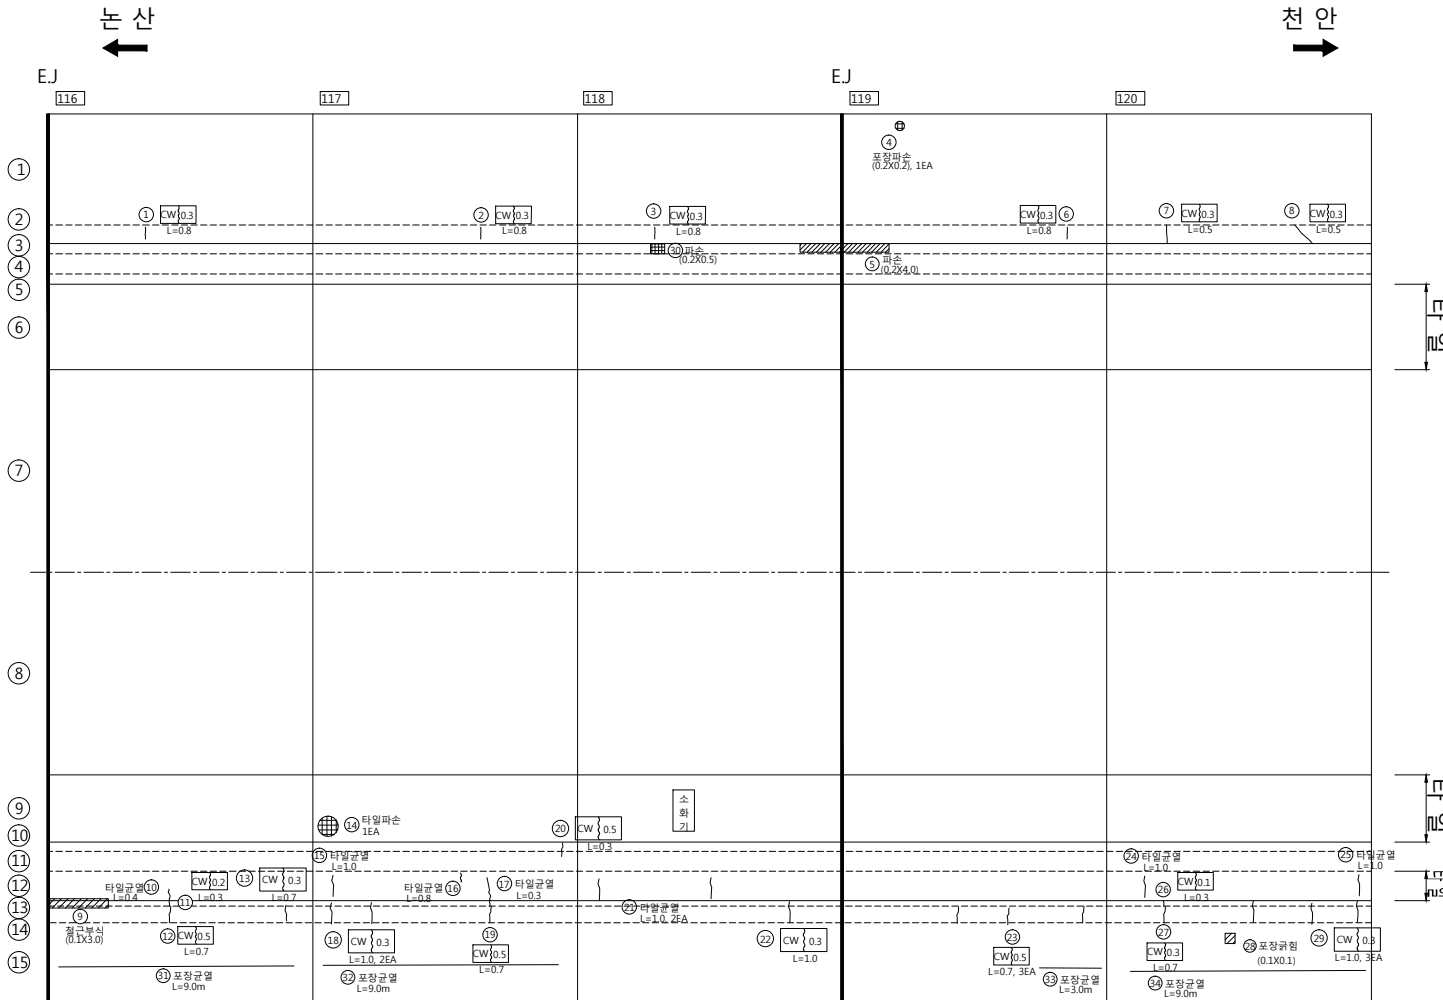


1035 m

1080 m


갯 부

천 안 방 향

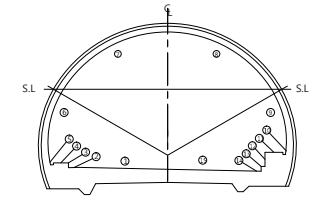


손 상 물 량 표

번호	방향	손상내용	손상물량					비고
			폭(mm)	너비(m)	깊이(m)	개소	물량	
1	천안	파손	-	0.10	2.00	1	0.20	m' 기준
2	천안	균열	0.20	-	0.70	1	0.70	m 기준
3	천안	균열	0.30	-	0.70	1	0.70	m 기준
4	천안	균열	0.10	-	1.00	1	1.00	m 기준
5	천안	균열	0.30	-	0.70	1	0.70	m 기준
6	천안	균열	0.50	-	0.70	1	0.70	m 기준
7	천안	균열	0.30	-	0.50	2	1.00	m 기준
8	천안	타일균열	-	-	1.00	2	2.00	m 기준
9	천안	균열	0.30	-	1.00	4	4.00	m 기준
10	천안	타일파손	-	5.00	2.00	1	10.00	m' 기준
11	천안	타일균열	-	-	1.00	1	1.00	m 기준
12	천안	타일균열	-	-	0.80	1	0.80	m 기준
13	천안	균열	0.30	-	1.00	2	2.00	m 기준
14	천안	균열	0.20	-	0.70	1	0.70	m 기준
15	천안	타일균열	-	-	1.00	1	1.00	m 기준
16	천안	균열	0.50	-	0.70	1	0.70	m 기준
17	천안	균열	0.30	-	1.00	1	1.00	m 기준
18	천안	파손	-	0.20	0.20	2	0.08	m' 기준
19	천안	타일균열	-	-	1.00	1	1.00	m 기준
20	천안	균열	0.50	-	0.70	3	2.10	m 기준
21	천안	균열	0.30	-	1.00	2	2.00	m 기준
22	천안	균열	0.30	-	0.80	1	0.80	m 신규
23	천안	파손	-	0.20	4.00	1	0.80	m' 신규
24	천안	파손	-	0.20	1.00	1	0.20	m' 신규
25	천안	포장균열	0.20	-	9.00	5	45.00	m 신규

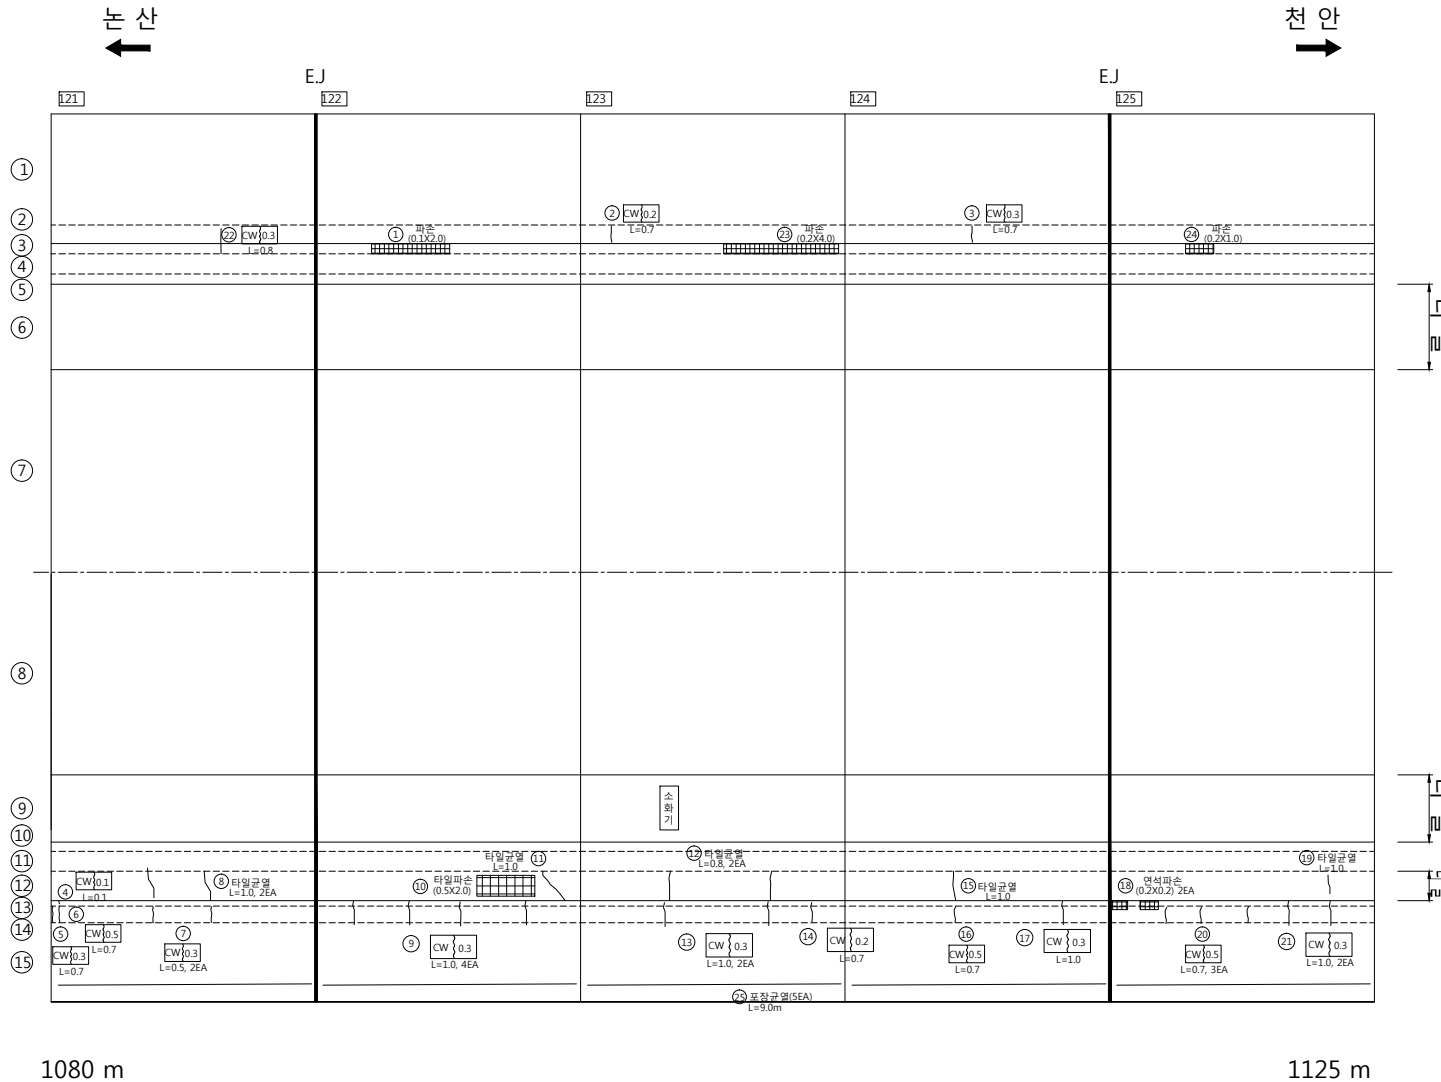


갯 부

천 안 방 향

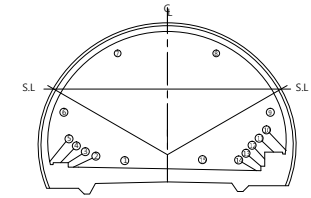

손 상 물 량 표


번호	방향	손상내용	손상물량					비고
			폭(mm)	너비(m)	깊이(m)	개소	물량	
1	천안	균열	0.50	-	0.80	1	0.80	m
2	천안	타일균열	-	-	1.00	1	1.00	m
3	천안	균열	0.10	-	0.30	1	0.30	m
4	천안	균열	0.50	-	0.70	1	0.70	m
5	천안	균열	0.20	-	0.70	1	0.70	m
6	천안	균열	0.30	-	0.70	3	2.10	m
7	천안	타일균열	-	-	0.60	1	0.60	m
8	천안	균열	0.50	-	0.70	1	0.70	m
9	천안	파손	-	1.00	0.10	1	0.10	m'
10	천안	박락	-	0.10	0.30	1	0.03	m'
11	천안	균열	0.20	-	1.00	1	1.00	m
12	천안	타일균열	-	-	1.00	2	2.00	m
13	천안	타일균열	-	-	1.00	1	1.00	m
14	천안	균열	0.30	-	1.00	2	2.00	m
15	천안	균열	0.50	-	1.00	1	1.00	m
16	천안	균열	0.50	-	0.30	1	0.30	m
17	천안	타일균열	-	-	1.00	1	1.00	m
18	천안	균열	0.30	-	1.00	1	1.00	m
19	천안	균열	0.20	-	0.70	2	1.40	m
20	천안	균열	0.20	-	0.70	1	0.70	m
21	천안	타일균열	-	-	1.00	1	1.00	m
22	천안	균열	0.30	-	0.70	1	0.70	m
23	천안	파손	-	0.20	1.00	2	0.40	m'
24	천안	균열	0.30	-	0.80	1	0.80	m
25	천안	포장균열	0.20	-	9.00	5	45.00	m

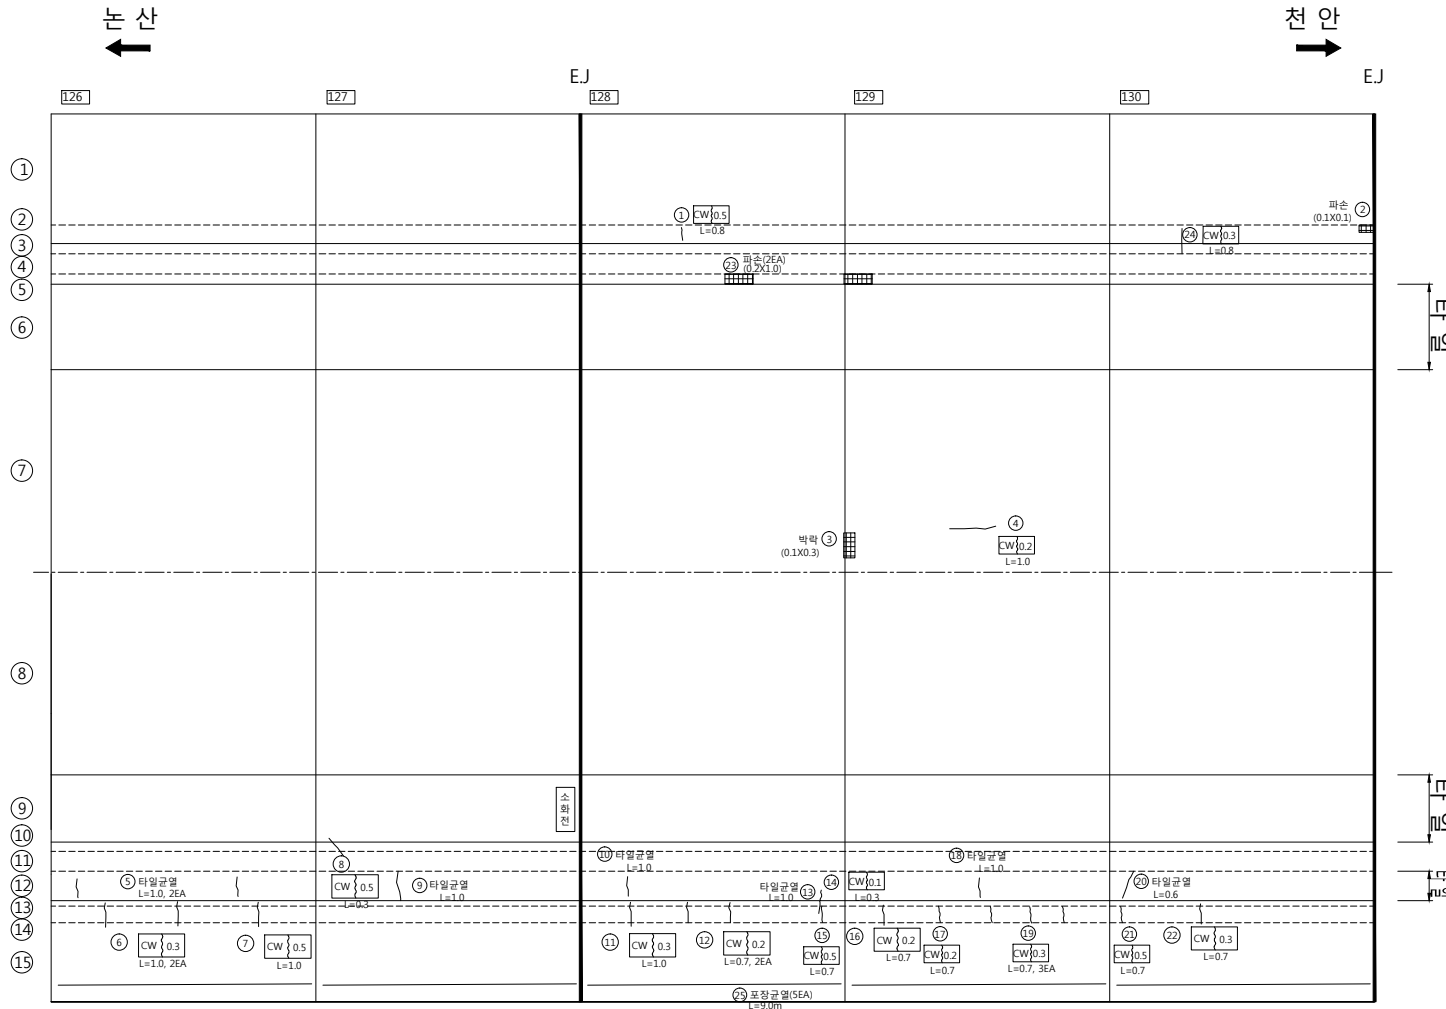

1125 m


1170 m

천 안 방 향

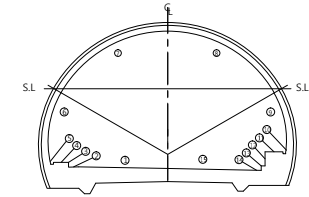

손상물량표

번호	방향	손상내용	손상물량						비고
			폭(mm)	너비(m)	깊이(m)	개소	물량	단위	
1	천안	균열	0.30	-	0.80	1	0.80	m	기존
2	천안	균열	0.30	-	0.80	1	0.80	m	기존
3	천안	포장바리	-	0.10	18.00	1	1.80	m³	기존
4	천안	박락	-	0.10	0.10	1	0.01	m²	기존
5	천안	균열	0.30	-	0.70	1	0.70	m	기존
6	천안	타일균열	-	-	0.80	1	0.80	m	기존
7	천안	덮개파손	-	0.20	0.20	1	0.04	m²	기존
8	천안	균열	0.50	-	0.70	1	0.70	m	기존
9	천안	균열	0.30	-	0.70	2	1.40	m	기존
10	천안	균열	0.20	-	0.70	3	2.10	m	기존
11	천안	균열	0.20	-	0.30	1	0.30	m	기존
12	천안	균열	0.30	-	1.00	3	3.00	m	기존
13	천안	균열	0.30	-	1.00	2	2.00	m	기존
14	천안	파손	-	0.20	1.00	1	0.20	m²	신규
15	천안	균열	0.20	-	4.00	1	4.00	m	신규
16	천안	타일파손	-	0.10	0.10	1	0.01	m²	신규
17	천안	타일균열	-	-	1.00	1	1.00	m	신규
18	천안	포장균열	0.20	-	9.00	1	9.00	m	신규

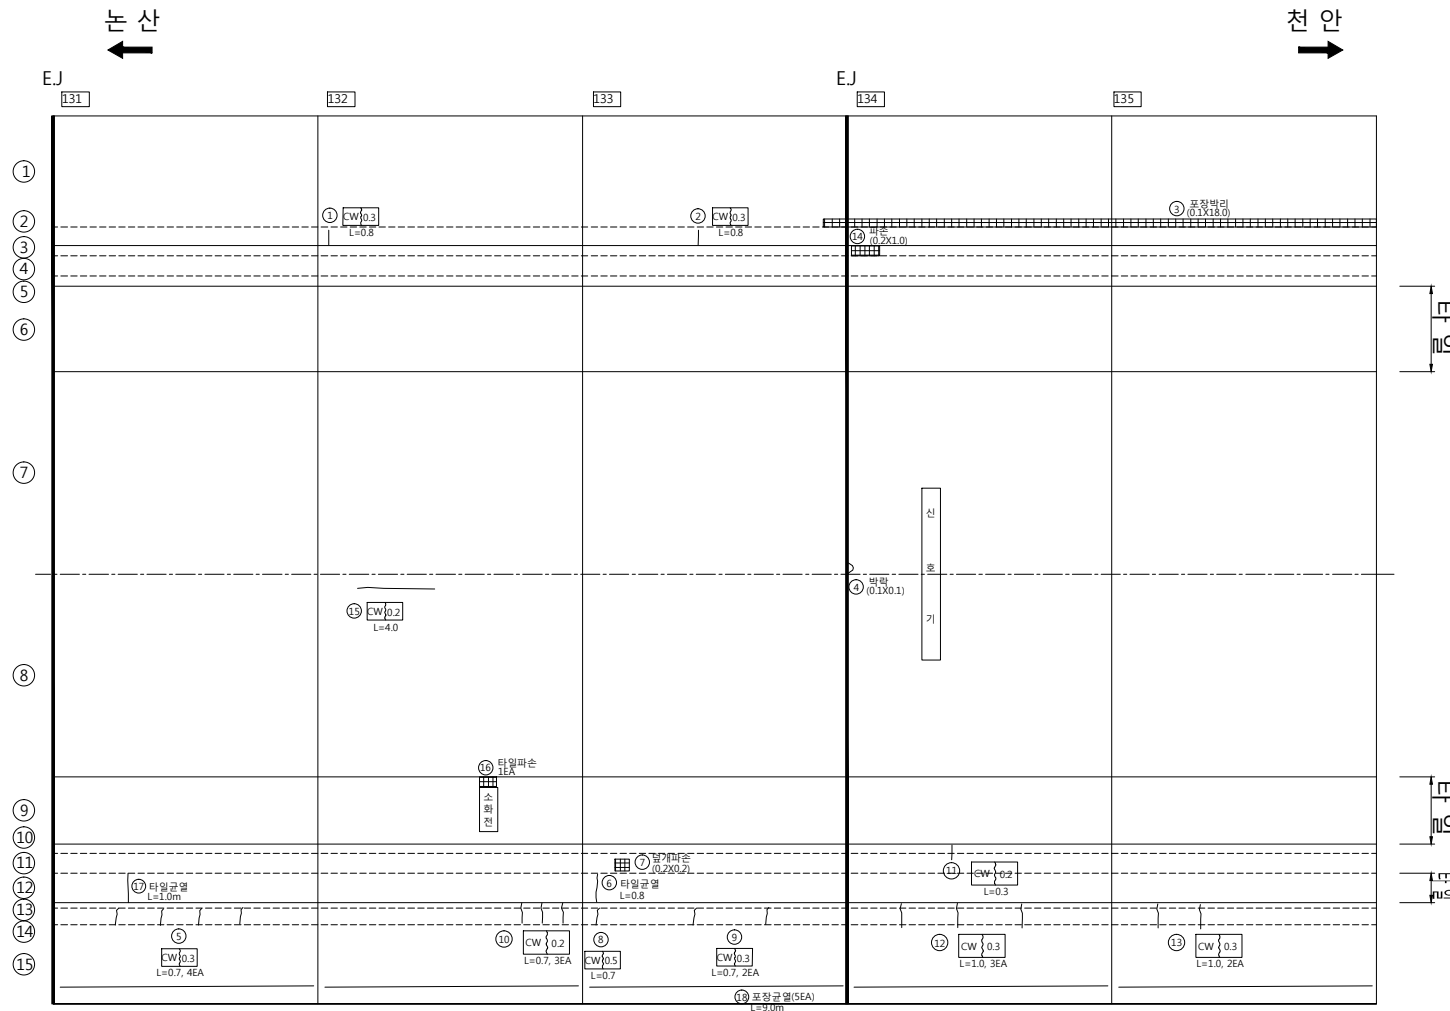


1170 m

1215 m


갯 부

천 안 방 향

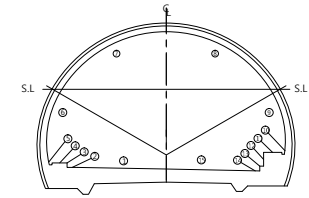

손 상 물 량 표

번호	방향	손상내용	손상물량					비고
			폭(mm)	너비(m)	길이(m)	개소	물량	
1	천안	균열	1.00	-	0.50	1	0.50	m 기준
2	천안	균열	0.30	-	0.80	1	0.80	m 기준
3	천안	포장박리	-	0.10	9.00	1	0.90	m' 기준
4	천안	타일균열	-	-	2.00	1	2.00	m 기준
5	천안	균열	0.20	-	0.30	1	0.30	m 기준
6	천안	균열	0.30	-	1.00	3	3.00	m 기준
7	천안	타일균열	-	-	0.30	1	0.30	m 기준
8	천안	균열	0.10	-	0.30	1	0.30	m 기준
9	천안	균열	0.50	-	1.00	2	2.00	m 기준
10	천안	균열	0.30	-	0.30	1	0.30	m 기준
11	천안	균열	0.10	-	0.30	1	0.30	m 기준
12	천안	균열	0.50	-	0.70	1	0.70	m 기준
13	천안	균열	0.30	-	1.00	1	1.00	m 기준
14	천안	포장박리	-	0.30	0.60	1	0.18	m' 기준
15	천안	포장박리	-	0.20	1.50	1	0.30	m' 기준
16	천안	타일균열	-	-	0.80	1	0.80	m 기준
17	천안	타일균열	-	-	0.50	1	0.50	m 기준
18	천안	파손	-	0.10	4.00	1	0.40	m' 기준
19	천안	덮개파손	-	0.10	0.20	1	0.02	m' 기준
20	천안	타일균열	-	-	0.30	1	0.30	m 기준
21	천안	타일균열	-	-	1.00	1	1.00	m 기준
22	천안	균열	0.30	-	1.00	1	1.00	m 기준
23	천안	균열	0.30	-	0.80	1	0.80	m 신규
24	천안	균열	0.20	-	2.00	1	2.00	m 신규
25	천안	타일균열	-	-	1.00	1	1.00	m 신규
26	천안	균열	0.30	-	1.00	1	1.00	m 신규
27	천안	포장균열	0.20	-	9.00	5	45.00	m 신규

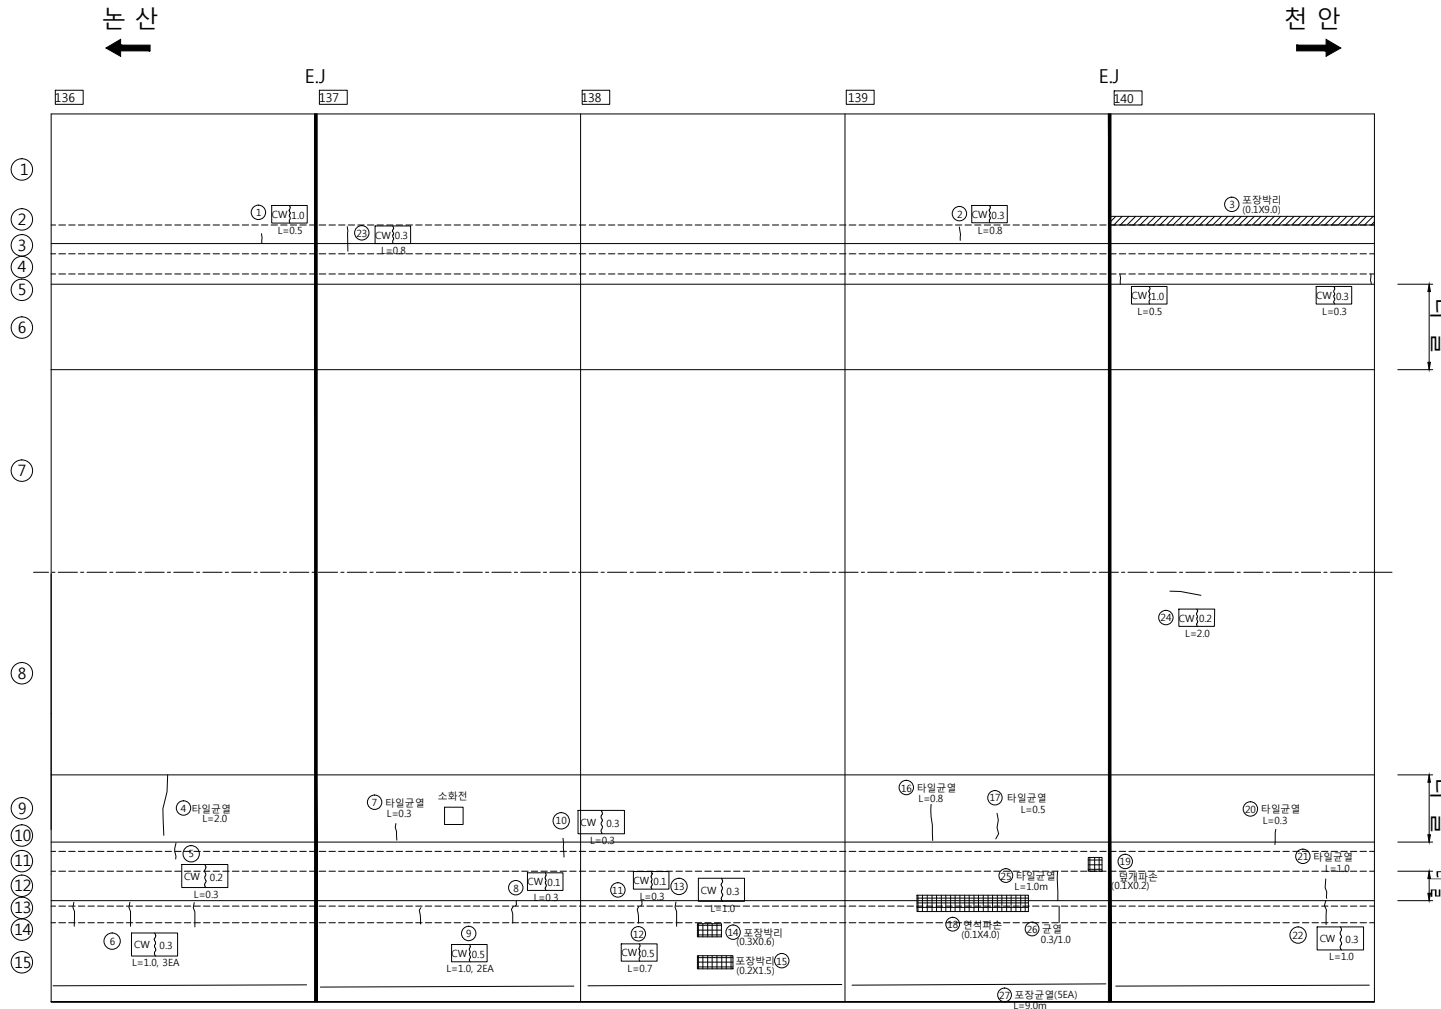


타
일
단
위

타
일
단
위

1215 m


1260 m

천 안 방 향

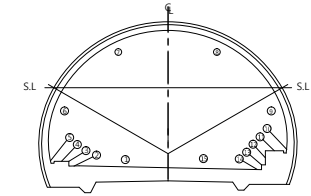

논 산
←

천 안
➡

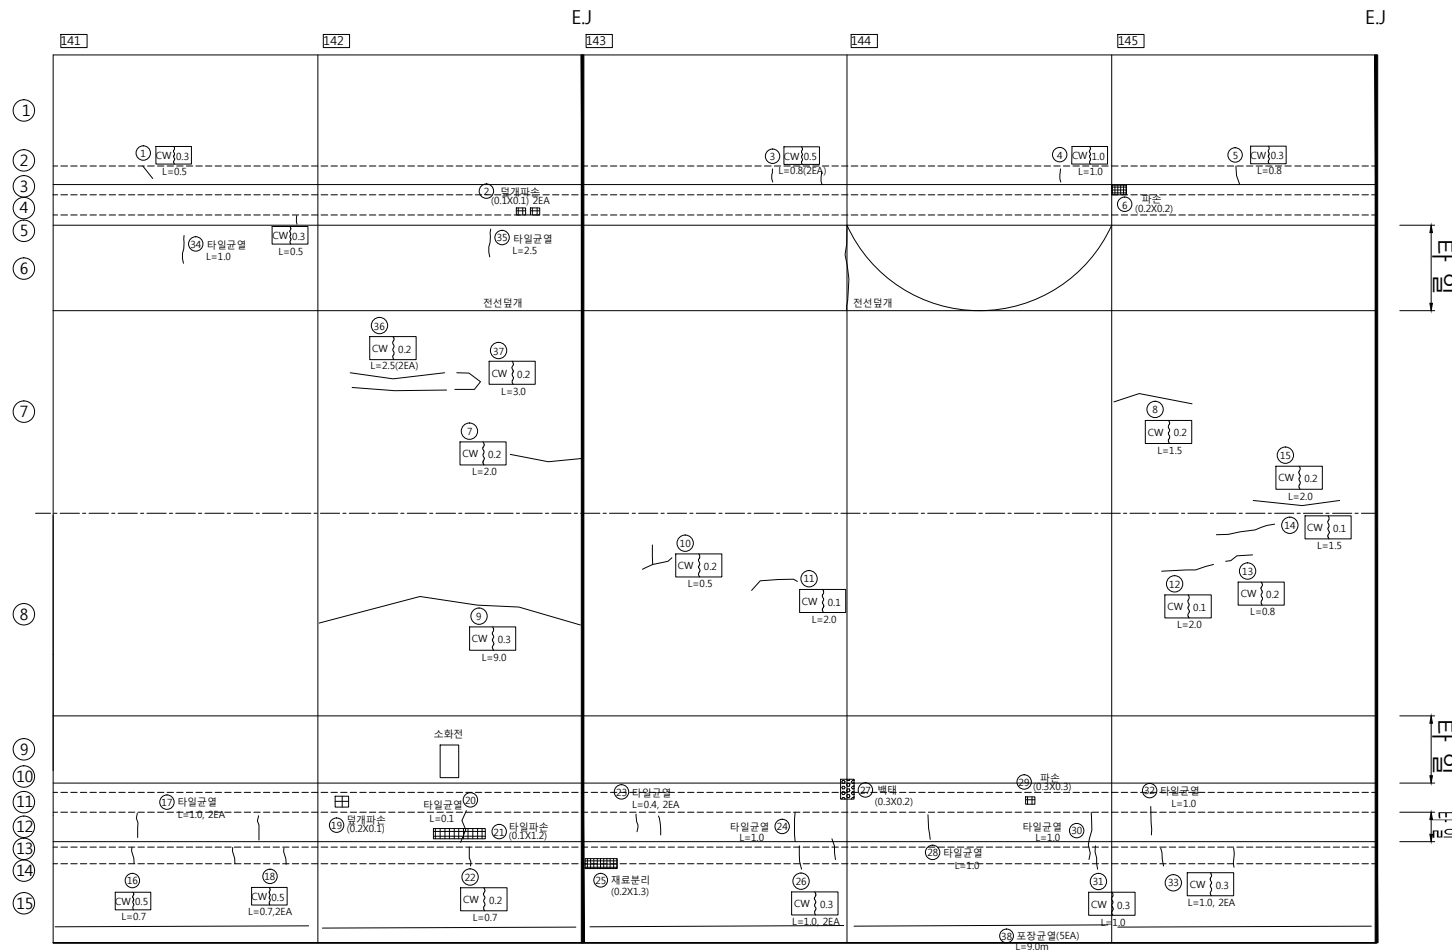


A vertical line segment is shown with a horizontal line passing through its midpoint. The upper part of the segment is labeled m and the lower part is labeled n .

번호	방향	손상내용	손상물량						비고
			폭(mm)	너비(m)	길이(m)	개소	물량	단위	
1	천안	균열	0.30	-	0.50	1	0.50	m	기존
2	천안	덮개파손	-	0.10	0.10	2	0.02	m ²	기존
3	천안	균열	0.50	-	0.80	2	1.60	m	기존
4	천안	균열	1.00	-	1.00	1	1.00	m	기존
5	천안	균열	0.30	-	0.80	1	0.80	m	기존
6	천안	파손	-	0.20	0.20	1	0.04	m ²	기존
7	천안	균열	0.20	-	2.00	1	2.00	m	기존
8	천안	균열	0.20	-	1.50	1	1.50	m	기존
9	천안	균열	0.30	-	9.00	1	9.00	m	기존
10	천안	균열	0.20	-	0.50	1	0.50	m	기존
11	천안	균열	0.10	-	2.00	1	2.00	m	기존
12	천안	균열	0.10	-	2.00	1	2.00	m	기존
13	천안	균열	0.20	-	0.80	1	0.80	m	기존
14	천안	균열	0.10	-	1.50	1	1.50	m	기존
15	천안	균열	0.20	-	2.00	1	2.00	m	기존
16	천안	균열	0.50	-	0.70	1	0.70	m	기존
17	천안	타일균열	-	-	1.00	2	2.00	m	기존
18	천안	균열	0.50	-	0.70	2	1.40	m	기존
19	천안	덮개파손	-	0.20	0.10	1	0.02	m ²	기존
20	천안	타일균열	-	-	0.10	1	0.10	m	기존
21	천안	타일파손	-	0.10	1.20	1	0.12	m ²	기존
22	천안	균열	0.20	-	0.70	1	0.70	m	기존
23	천안	타일균열	-	-	0.40	1	0.40	m	기존
24	천안	타일균열	-	-	1.00	1	1.00	m	기존
25	천안	재료붕괴	-	0.20	1.30	1	0.26	m ²	기존
26	천안	균열	0.30	-	1.00	2	2.00	m	기존
27	천안	백태	-	0.30	0.20	1	0.06	m ²	기존
28	천안	타일균열	-	-	1.00	1	1.00	m	기존
29	천안	파손	-	0.30	0.30	1	0.09	m ²	기존
30	천안	타일균열	-	-	1.00	1	1.00	m	기존
31	천안	균열	0.30	-	1.00	1	1.00	m	기존
32	천안	타일균열	-	-	1.00	1	1.00	m	기존
33	천안	균열	0.30	-	1.00	2	2.00	m	기존
34	천안	타일균열	-	-	1.00	1	1.00	m	신규
35	천안	타일균열	-	-	2.50	1	2.50	m	신규
36	천안	균열	0.20	-	2.50	2	5.00	m	신규
37	천안	균열	0.20	-	3.00	1	3.00	m	신규
38	천안	포장균열	0.20	-	9.00	5	45.00	m	신규


1260 m

1305 m

천 안 방 향

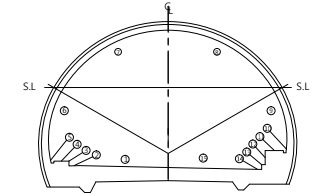

손상물량표

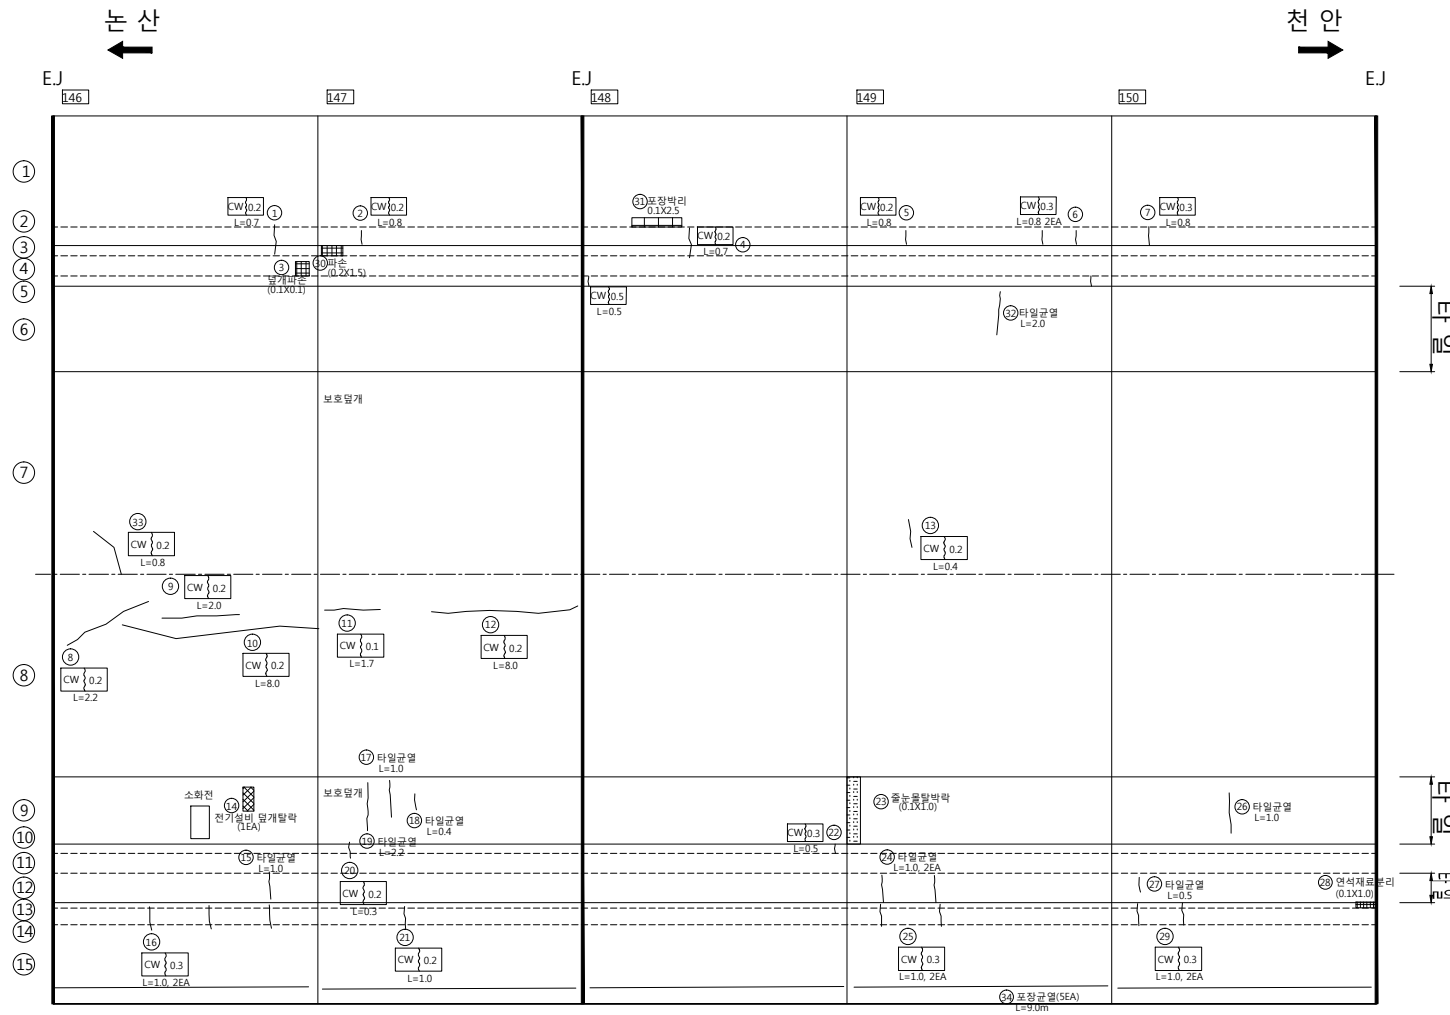

번호	방향	손상내용	손상물량						비고
			폭(mm)	너비(m)	길이(m)	개소	물량	단위	
1	천안	균열	0.20	-	0.70	1	0.70	m	기존
2	천안	균열	0.20	-	0.80	1	0.80	m	기존
3	천안	덮개파손	-	0.10	0.10	1	0.01	m ²	기존
4	천안	균열	0.20	-	0.70	1	0.70	m	기존
5	천안	균열	0.20	-	0.80	1	0.80	m	기존
6	천안	균열	0.30	-	0.80	2	1.60	m	기존
7	천안	균열	0.30	-	0.80	1	0.80	m	기존
8	천안	균열	0.20	-	2.20	1	2.20	m	기존
9	천안	균열	0.20	-	2.00	1	2.00	m	기존
10	천안	균열	0.20	-	8.00	1	8.00	m	기존
11	천안	균열	0.10	-	1.70	1	1.70	m	기존
12	천안	균열	0.20	-	8.00	1	8.00	m	기존
13	천안	균열	0.20	-	0.40	1	0.40	m	기존
14	천안	전기설비 덮개탈락	-	-	-	1	1.00	EA	기존
15	천안	타일균열	-	-	1.00	1	1.00	m	기존
16	천안	균열	0.30	-	1.00	2	2.00	m	기존
17	천안	타일균열	-	-	1.00	1	1.00	m	기존
18	천안	타일균열	-	-	0.40	1	0.40	m	기존
19	천안	타일균열	-	-	2.20	1	2.20	m	기존
20	천안	균열	0.20	-	0.30	1	0.30	m	기존
21	천안	균열	0.20	-	1.00	1	1.00	m	기존
22	천안	균열	0.30	-	0.50	1	0.50	m	기존
23	천안	줄눈물탈박락	-	0.10	1.00	1	0.10	m ²	기존
24	천안	타일균열	-	-	1.00	2	2.00	m	기존
25	천안	균열	0.30	-	1.00	2	2.00	m	기존
26	천안	타일균열	-	-	1.00	1	1.00	m	기존
27	천안	타일균열	-	-	0.50	1	0.50	m	기존
28	천안	재료부리	-	0.10	1.00	1	0.10	m ²	기존
29	천안	균열	0.30	-	1.00	2	2.00	m	기존
30	천안	파손	-	0.20	1.50	1	0.30	m ²	신규
31	천안	포장박리	-	0.10	2.50	1	0.25	m ²	신규
32	천안	타일균열	-	-	2.00	1	2.00	m	신규
33	천안	균열	0.20	-	0.80	1	0.80	m	신규
34	천안	포장균열	0.20	-	9.00	1	9.00	m	신규

1305 m

1350 m



천안논산고속도로(주)

50

차 령 터 널

너도 잘 보

확 인 자

관 리 자

작 성 자

300 짜

축척

10

도연번호

2017. 12


1 : 100

08-CLT-C30.dwg

036


갯 부

천 안 방 향

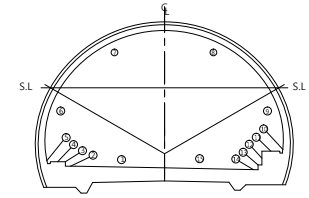

손 상 물 량 표

번호	방향	손상내용	손상물량					비고
			폭(mm)	너비(m)	깊이(m)	개소	물량	
1	천안	균열	0.30	-	0.50	1	0.50	m 기준
2	천안	균열	0.50	-	0.50	1	0.50	m 기준
3	천안	균열	0.20	-	0.60	1	0.60	m 기준
4	천안	균열	0.50	-	0.80	1	0.80	m 기준
5	천안	균열	1.00	-	1.00	2	2.00	m 기준
6	천안	균열	1.00	-	1.00	1	1.00	m 기준
7	천안	균열	0.30	-	0.60	2	1.20	m 기준
8	천안	타일탈락	-	-	-	6	6.00	EA 기준
9	천안	균열	1.00	-	1.00	1	1.00	m 기준
10	천안	균열	0.50	-	0.60	1	0.60	m 기준
11	천안	균열	0.20	-	2.00	1	2.00	m 기준
12	천안	타일균열	-	-	1.60	1	1.60	m 기준
13	천안	균열	0.30	-	0.70	1	0.70	m 기준
14	천안	균열	0.30	-	1.20	1	1.20	m 기준
15	천안	타일균열	-	-	0.80	1	0.80	m 기준
16	천안	타일균열	-	-	0.60	1	0.60	m 기준
17	천안	타일균열	-	-	1.20	1	1.20	m 기준
18	천안	균열	0.30	-	0.70	3	2.10	m 기준
19	천안	균열	0.30	-	1.00	1	1.00	m 기준
20	천안	균열	0.10	-	0.30	1	0.30	m 기준
21	천안	타일균열	-	-	1.00	1	1.00	m 기준
22	천안	균열	0.20	-	1.00	1	1.00	m 기준
23	천안	재료분리	-	0.10	2.00	1	0.20	m' 기준
24	천안	균열	0.30	-	1.00	1	1.00	m 기준
25	천안	줄눈물탈박	-	0.10	1.40	1	0.14	m' 기준
26	천안	타일균열	-	-	1.00	1	1.00	m 기준
27	천안	균열	0.20	-	1.00	1	1.00	m 기준
28	천안	균열	0.30	-	0.40	1	0.40	m 기준
29	천안	타일균열	-	-	1.00	1	1.00	m 신규
30	천안	타일균열	-	-	2.00	1	2.00	m 신규
31	천안	균열	0.20	-	2.00	1	2.00	m 신규
32	천안	타일균열	-	-	1.00	1	1.00	m 신규
33	천안	포장균열	0.20	-	9.00	1	9.00	m 신규

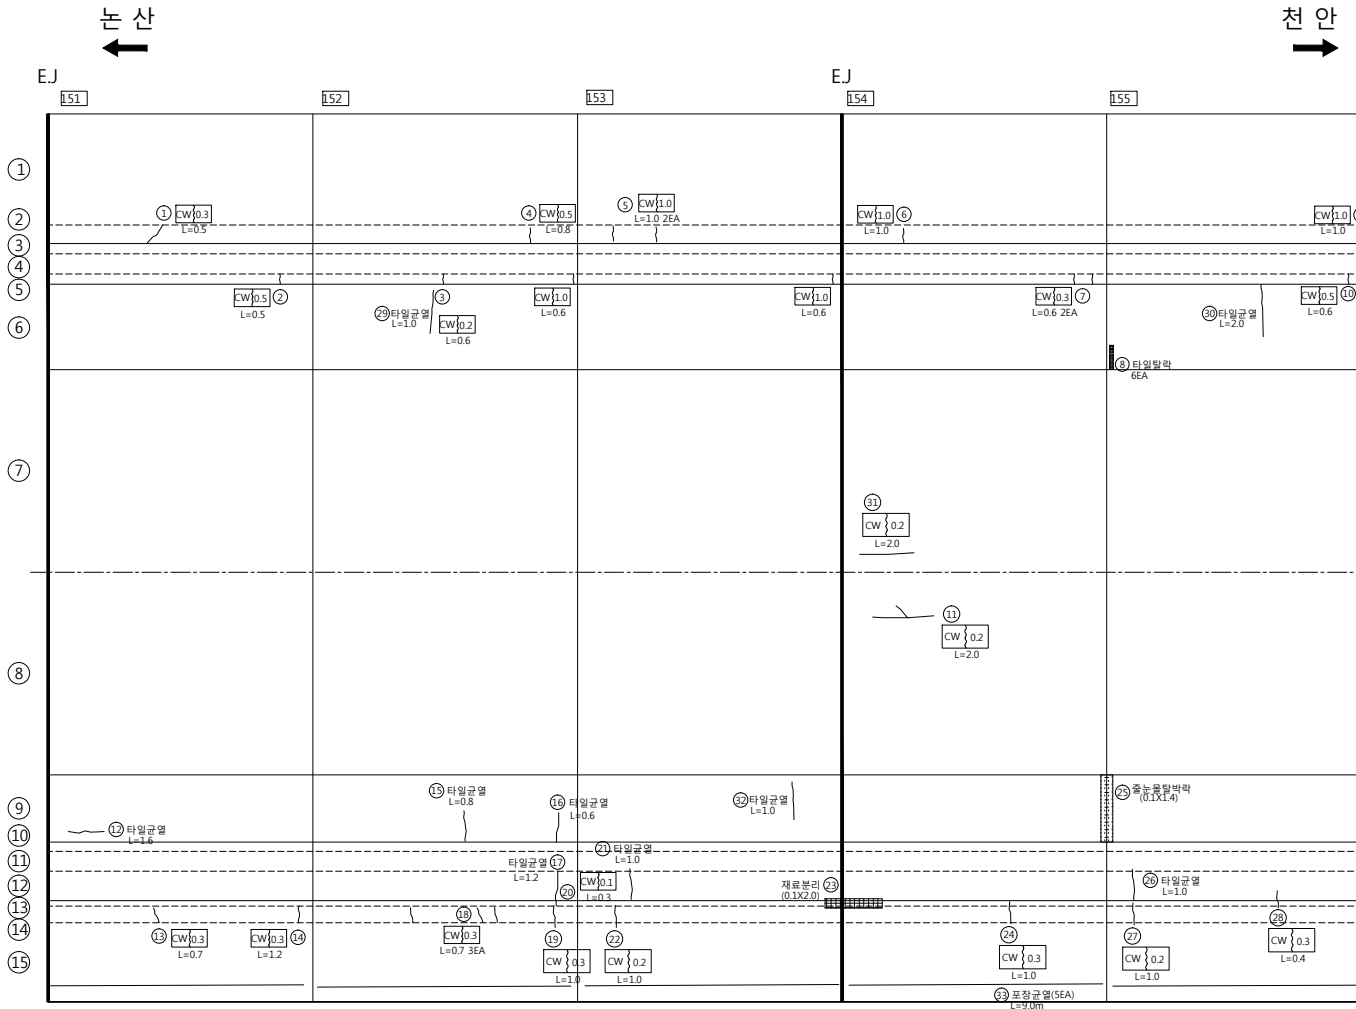

타
일


타
일
타
일

1350 m

1395 m


갯 부

천 안 방 향

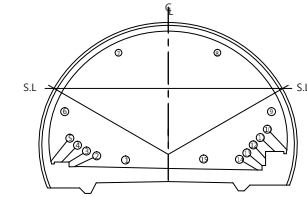

손 상 물 량 표

번호	방향	손상내용	손상물량					비고
			폭(mm)	너비(m)	길이(m)	개소	물량	
1	천안	균열	1.00	-	1.00	1	1.00	m 기준
2	천안	균열	1.00	-	1.00	1	1.00	m 기준
3	천안	균열	0.30	-	0.50	2	1.00	m 기준
4	천안	균열	0.30	-	0.50	1	0.50	m 기준
5	천안	포장파손	-	0.30	0.30	1	0.09	m' 기준
6	천안	균열	1.00	-	1.00	1	1.00	m 기준
7	천안	균열	1.00	-	1.00	1	1.00	m 기준
8	천안	균열	0.80	-	1.80	1	1.80	m 기준
9	천안	균열	0.20	-	0.70	1	0.70	m 기준
10	천안	균열	0.30	-	1.00	1	1.00	m 기준
11	천안	균열	1.00	-	0.80	1	0.80	m 기준
12	천안	타일균열	-	-	0.30	1	0.30	m 기준
13	천안	균열	0.30	-	1.00	2	2.00	m 기준
14	천안	포장박리	-	0.30	3.00	1	0.90	m' 기준
15	천안	타일균열	-	-	0.80	1	0.80	m 기준
16	천안	균열	0.30	-	1.00	1	1.00	m 기준
17	천안	균열	0.50	-	0.70	1	0.70	m 기준
18	천안	포장파손	-	0.80	0.10	1	0.08	m' 기준
19	천안	균열	0.20	-	0.30	1	0.30	m 기준
20	천안	균열	0.50	-	0.70	1	0.70	m 기준
21	천안	균열	0.30	-	1.00	1	1.00	m 기준
22	천안	포장파손	-	0.10	0.30	1	0.03	m' 기준
23	천안	균열	0.30	-	0.70	3	2.10	m 기준
24	천안	균열	0.30	-	1.00	1	1.00	m 기준
25	천안	균열	0.30	-	0.80	2	1.60	m 신규
26	천안	포장파손	-	0.10	0.20	1	0.02	m' 신규
27	천안	포장균열	0.20	-	9.00	1	9.00	m 신규

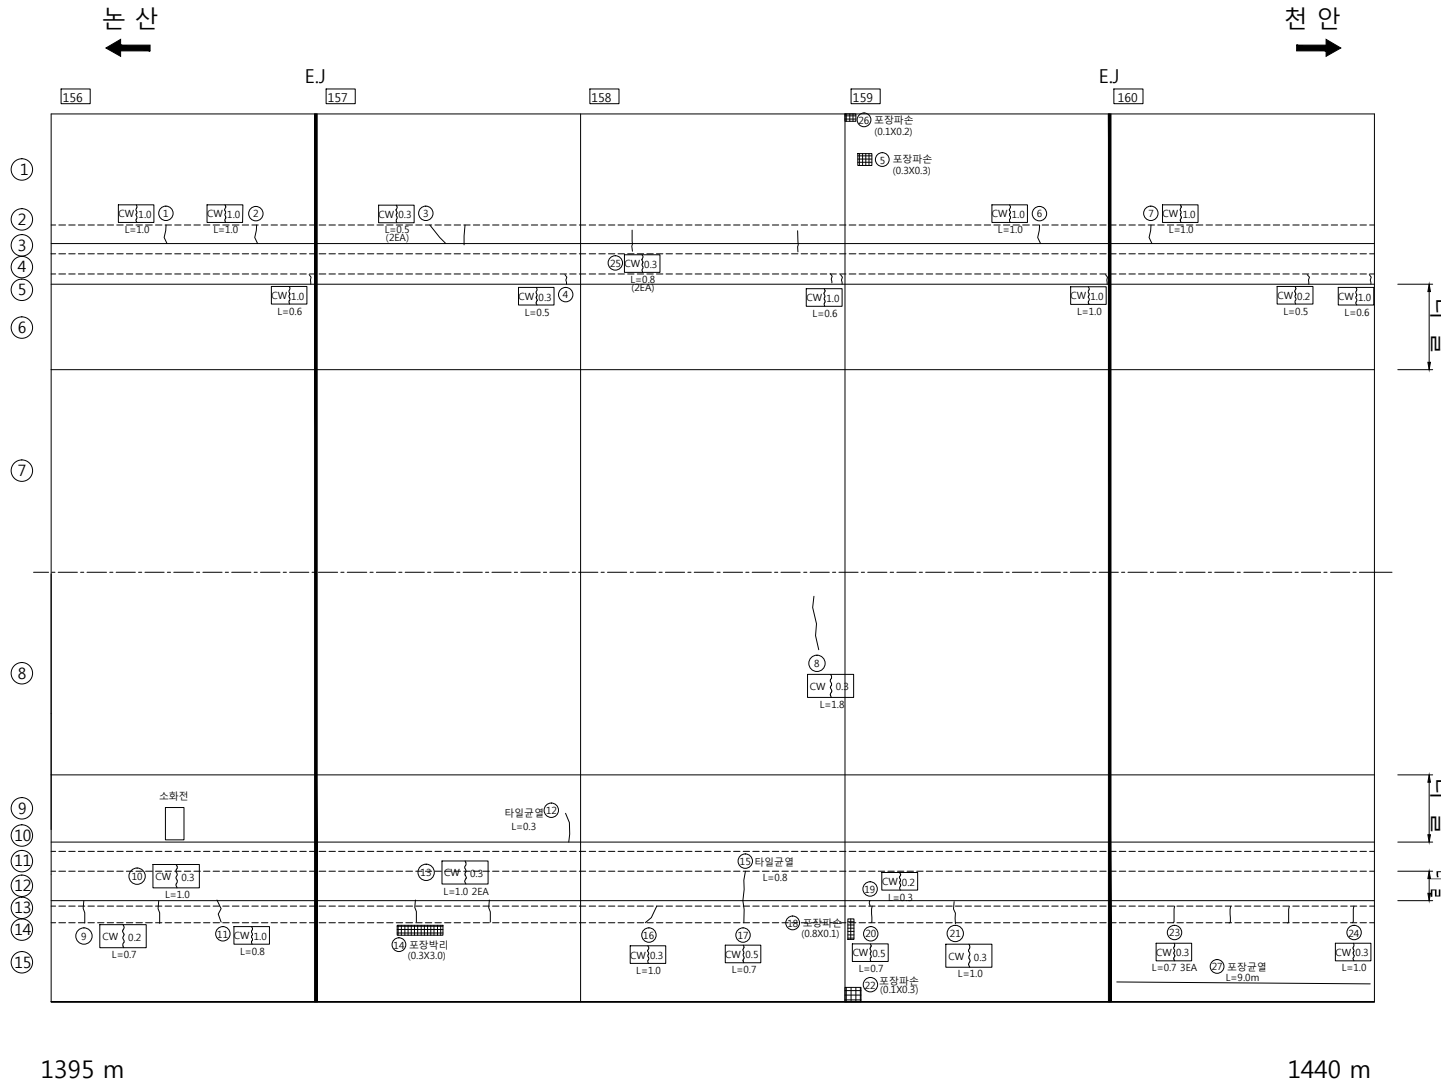


1395 m

1440 m


갱 부

천 안 방 향

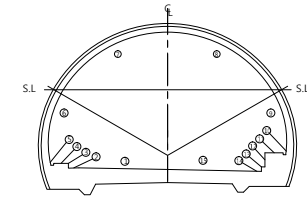


손 상 물 량 표

번호	방향	손상내용	손상물량					비고
			폭(mm)	너비(m)	길이(m)	개소	물량	
1	천안	균열	0.30	-	0.80	1	0.80	m 기준
2	천안	파손	-	0.30	1.20	1	0.36	m' 기준
3	천안	균열	0.30	-	0.50	1	0.50	m 기준
4	천안	균열	0.20	-	0.50	2	1.00	m 기준
5	천안	균열	0.30	-	0.80	1	0.80	m 기준
6	천안	균열	0.50	-	0.20	1	0.20	m 기준
7	천안	균열	0.30	-	0.80	1	0.80	m 기준
8	천안	타일파손	-	0.10	0.10	12	0.12	m' 기준
9	천안	타일균열	-	-	0.50	1	0.50	m 기준
10	천안	타일균열	-	-	0.70	1	0.70	m 기준
11	천안	균열	0.30	-	0.30	1	0.30	m 기준
12	천안	파손	-	0.20	0.50	1	0.10	m' 기준
13	천안	균열	1.00	-	0.30	1	0.30	m 기준
14	천안	균열	0.10	-	0.30	1	0.30	m 기준
15	천안	균열	0.20	-	0.30	1	0.30	m 기준
16	천안	타일파손	-	0.30	0.60	1	0.18	m' 기준
17	천안	균열	0.20	-	1.00	2	2.00	m 기준
18	천안	균열	0.30	-	1.00	1	1.00	m 기준
19	천안	균열	0.20	-	1.00	2	2.00	m 기준
20	천안	타일균열	-	-	1.00	2	2.00	m 기준
21	천안	균열	0.30	-	1.00	1	1.00	m 기준
22	천안	균열	0.20	-	1.00	1	1.00	m 신규
23	천안	균열	0.10	-	1.50	1	1.50	m 신규
24	천안	포장균열	0.20	-	9.00	1	9.00	m 신규
25	천안	타일균열	-	-	1.50	1	1.50	m 신규

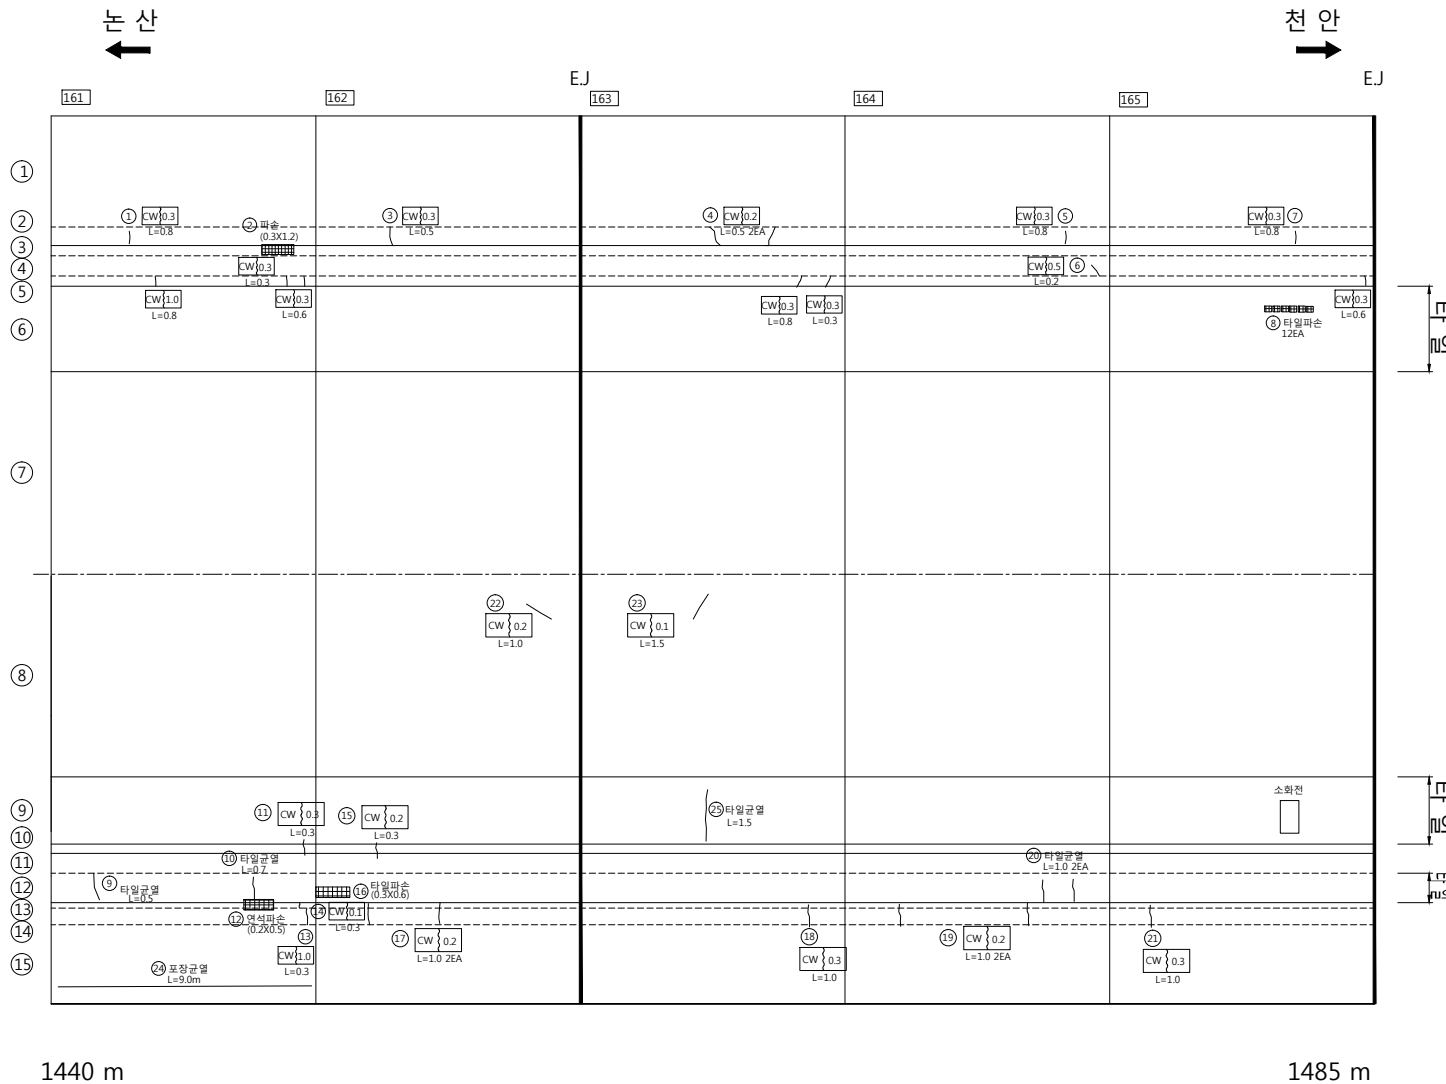


천 안 방 향

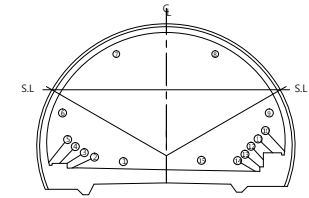

손상물량표

번호	방향	손상내용	손상물량						비고
			폭(mm)	너비(m)	길이(m)	개소	물량	단위	
1	천안	균열	0.50	-	0.80	1	0.80	m	기존
2	천안	균열	0.50	-	0.80	1	0.80	m	기존
3	천안	균열	0.30	-	0.80	1	0.80	m	기존
4	천안	균열	0.50	-	0.80	2	1.60	m	기존
5	천안	균열	0.20	-	0.80	1	0.80	m	기존
6	천안	균열	1.00	-	0.60	1	0.60	m	기존
7	천안	균열	0.20	-	7.00	1	7.00	m	기존
8	천안	박락	-	0.10	0.20	1	0.02	m ²	기존
9	천안	균열	0.30	-	1.00	1	1.00	m	기존
10	천안	균열	0.20	-	10.00	4	40.00	m	기존
11	천안	균열	0.30	-	1.00	2	2.00	m	기존
12	천안	포장파손	-	0.10	0.10	1	0.01	m ²	기존
13	천안	균열	0.20	-	1.00	3	3.00	m	기존
14	천안	타일균열	-	-	1.00	1	1.00	m	기존
15	천안	균열	0.30	-	0.10	1	0.10	m	기존
16	천안	타일균열	-	-	1.00	1	1.00	m	기존
17	천안	균열	0.30	-	0.70	1	0.70	m	기존
18	천안	균열	0.30	-	0.70	1	0.70	m	기존
19	천안	균열	0.30	-	0.80	1	0.80	m	신규
20	천안	포장균열	0.20	-	5.00	1	5.00	m	신규
21	천안	균열	0.30	-	1.00	3	3.00	m	신규

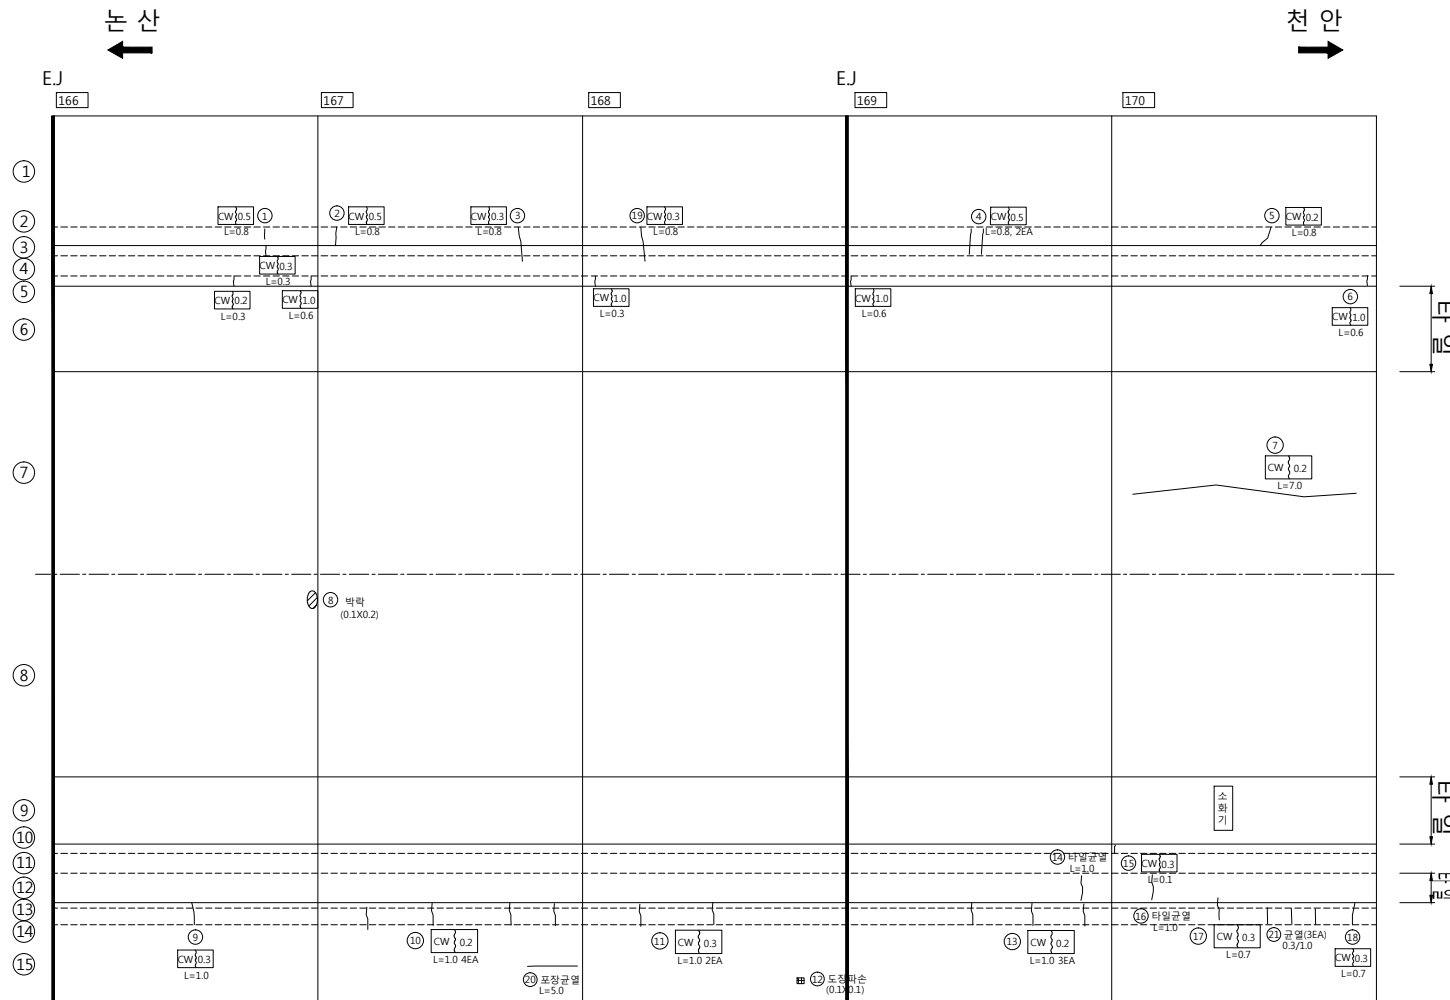


1485 m

1530 m


갱 부

천 안 방 향

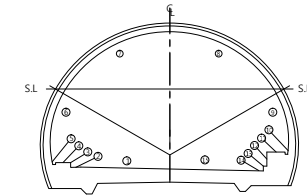

손 상 물 량 표

번호	방향	손상내용	손상물량					비고
			폭(mm)	너비(m)	길이(m)	개소	물량	
1	천안	타일균열	-	-	2.00	1	2.00	m 기준
2	천안	균열	1.00	-	0.60	1	0.60	m 기준
3	천안	균열	0.30	-	0.30	1	0.30	m 기준
4	천안	균열	0.50	-	0.80	1	0.80	m 기준
5	천안	균열	0.50	-	0.80	1	0.80	m 기준
6	천안	균열	0.30	-	0.30	1	0.30	m 기준
7	천안	균열	0.20	-	0.80	1	0.80	m 기준
8	천안	균열	0.20	-	1.00	2	2.00	m 기준
9	천안	덮개파손	-	0.10	0.20	1	0.02	m' 기준
10	천안	타일균열	-	-	1.00	1	1.00	m 기준
11	천안	균열	0.30	-	1.00	2	2.00	m 기준
12	천안	포장파손	-	0.10	0.10	1	0.01	m' 기준
13	천안	타일균열	-	-	1.00	1	1.00	m 기준
14	천안	균열	0.10	-	0.80	2	1.60	m 기준
15	천안	균열	0.30	-	1.00	1	1.00	m 기준
16	천안	균열	0.30	-	0.70	1	0.70	m 기준
17	천안	균열	0.30	-	0.70	1	0.70	m 기준
18	천안	균열	0.30	-	0.80	2	1.60	m 신규
19	천안	균열	0.30	-	0.80	2	1.60	m 신규
20	천안	균열	0.30	-	0.80	1	0.80	m 신규
21	천안	타일균열	-	-	2.00	1	2.00	m 신규
22	천안	포장균열	0.20	-	5.00	1	5.00	m 신규
23	천안	포장균열	0.20	-	6.00	1	6.00	m 신규

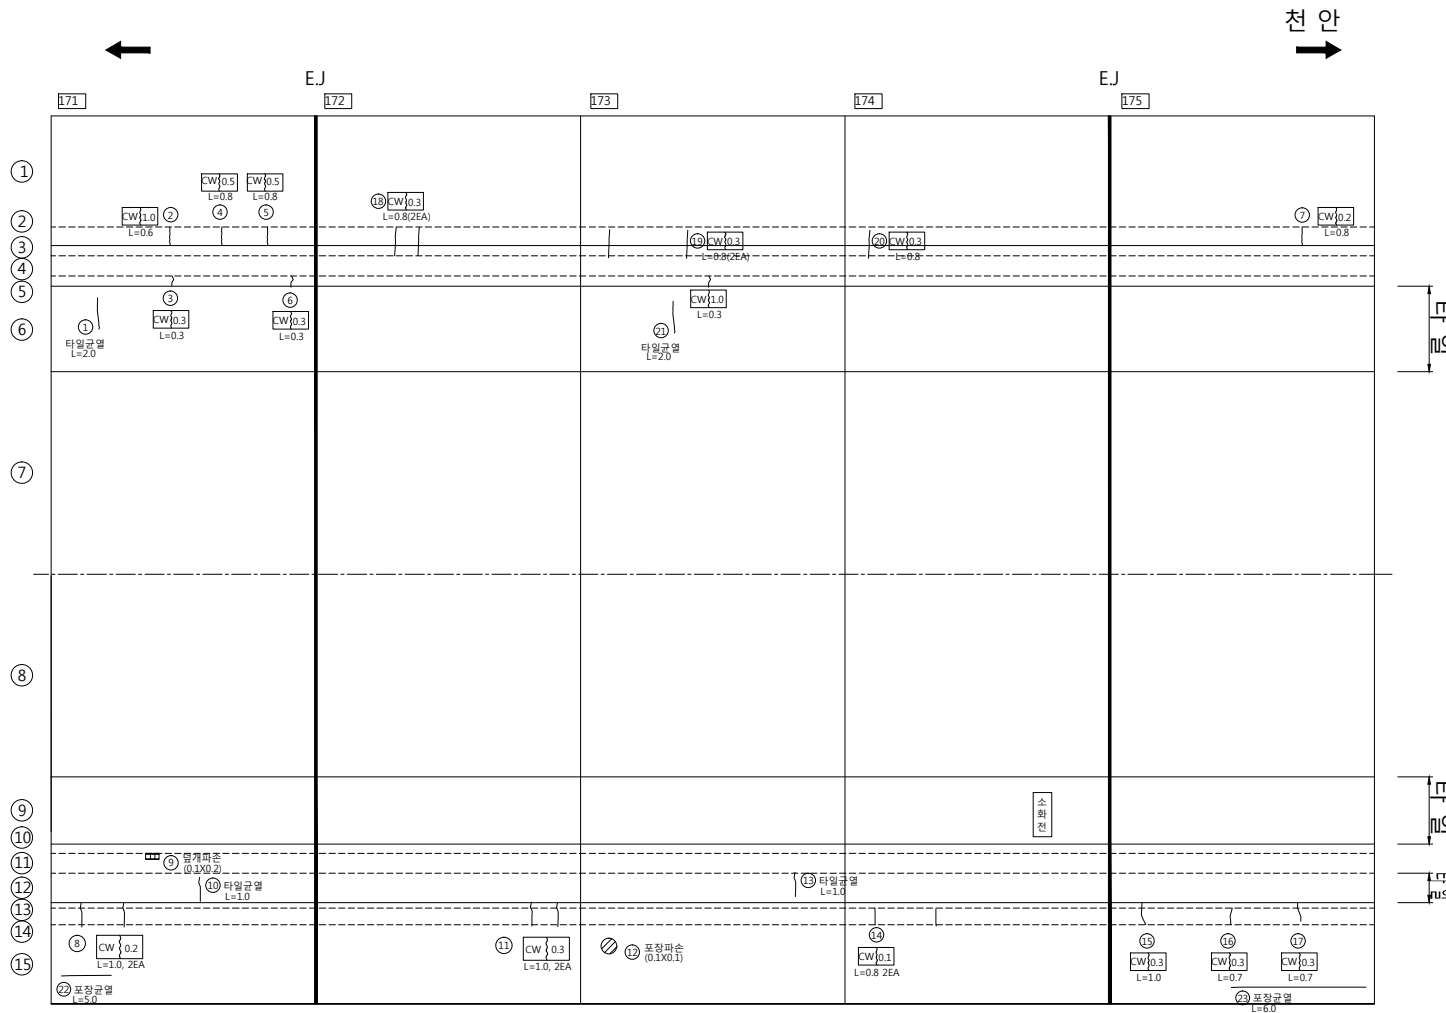

타
일

타
일


타
일

1530 m

1575 m


갯 부

천 안 방 향

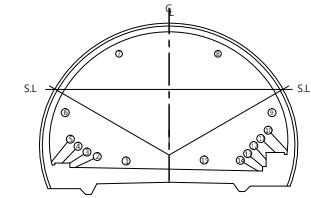


손 상 물 량 표

번호	방향	손상내용	손상물량					비고
			폭(mm)	너비(m)	길이(m)	개소	물량	
1	천안	균열	1.00	-	0.80	1	0.80	m 기준
2	천안	균열	1.00	-	0.80	1	0.80	m 기준
3	천안	균열	1.00	-	0.80	1	0.80	m 기준
4	천안	균열	0.30	-	0.30	1	0.30	m 기준
5	천안	균열	1.00	-	0.80	1	0.80	m 기준
6	천안	균열	0.30	-	0.30	1	0.30	m 기준
7	천안	균열	1.00	-	0.80	1	0.80	m 기준
8	천안	균열	0.30	-	0.80	1	0.80	m 기준
9	천안	균열	0.50	-	0.80	1	0.80	m 기준
10	천안	균열	0.50	-	0.60	1	0.60	m 기준
11	천안	균열	0.50	-	0.80	1	0.80	m 기준
12	천안	파손	-	0.10	0.10	1	0.01	m' 기준
13	천안	파손	-	0.10	0.50	1	0.05	m' 기준
14	천안	균열	1.00	-	1.00	1	1.00	m 기준
15	천안	타일파손	-	0.10	0.10	8	0.08	m' 기준
16	천안	균열	0.20	-	1.00	1	1.00	m 기준
17	천안	균열	0.20	-	0.30	1	0.30	m 기준
18	천안	균열	1.00	-	1.00	1	1.00	m 기준
19	천안	재료분리	-	0.30	4.00	1	1.20	m' 기준
20	천안	균열	1.00	-	1.00	1	1.00	m 기준
21	천안	타일균열	-	-	1.00	1	1.00	m 기준
22	천안	타일균열	-	-	0.60	1	0.60	m 기준
23	천안	균열	0.30	-	1.00	1	1.00	m 기준
24	천안	포장파손	-	0.10	0.10	1	0.01	m' 기준
25	천안	타일균열	-	-	0.60	1	0.60	m 기준
26	천안	균열	0.30	-	1.00	1	1.00	m 기준
27	천안	균열	0.50	-	1.00	1	1.00	m 기준
28	천안	타일균열	-	-	1.00	2	2.00	m 기준
29	천안	균열	0.30	-	1.00	4	4.00	m 기준
30	천안	균열	0.30	-	1.00	2	2.00	m 기준
31	천안	타일균열	-	-	0.00	0	0.00	m 신규
32	천안	균열	0.20	-	2.00	1	2.00	m 신규
33	천안	포장균열	0.20	-	9.00	3	27.00	m 신규

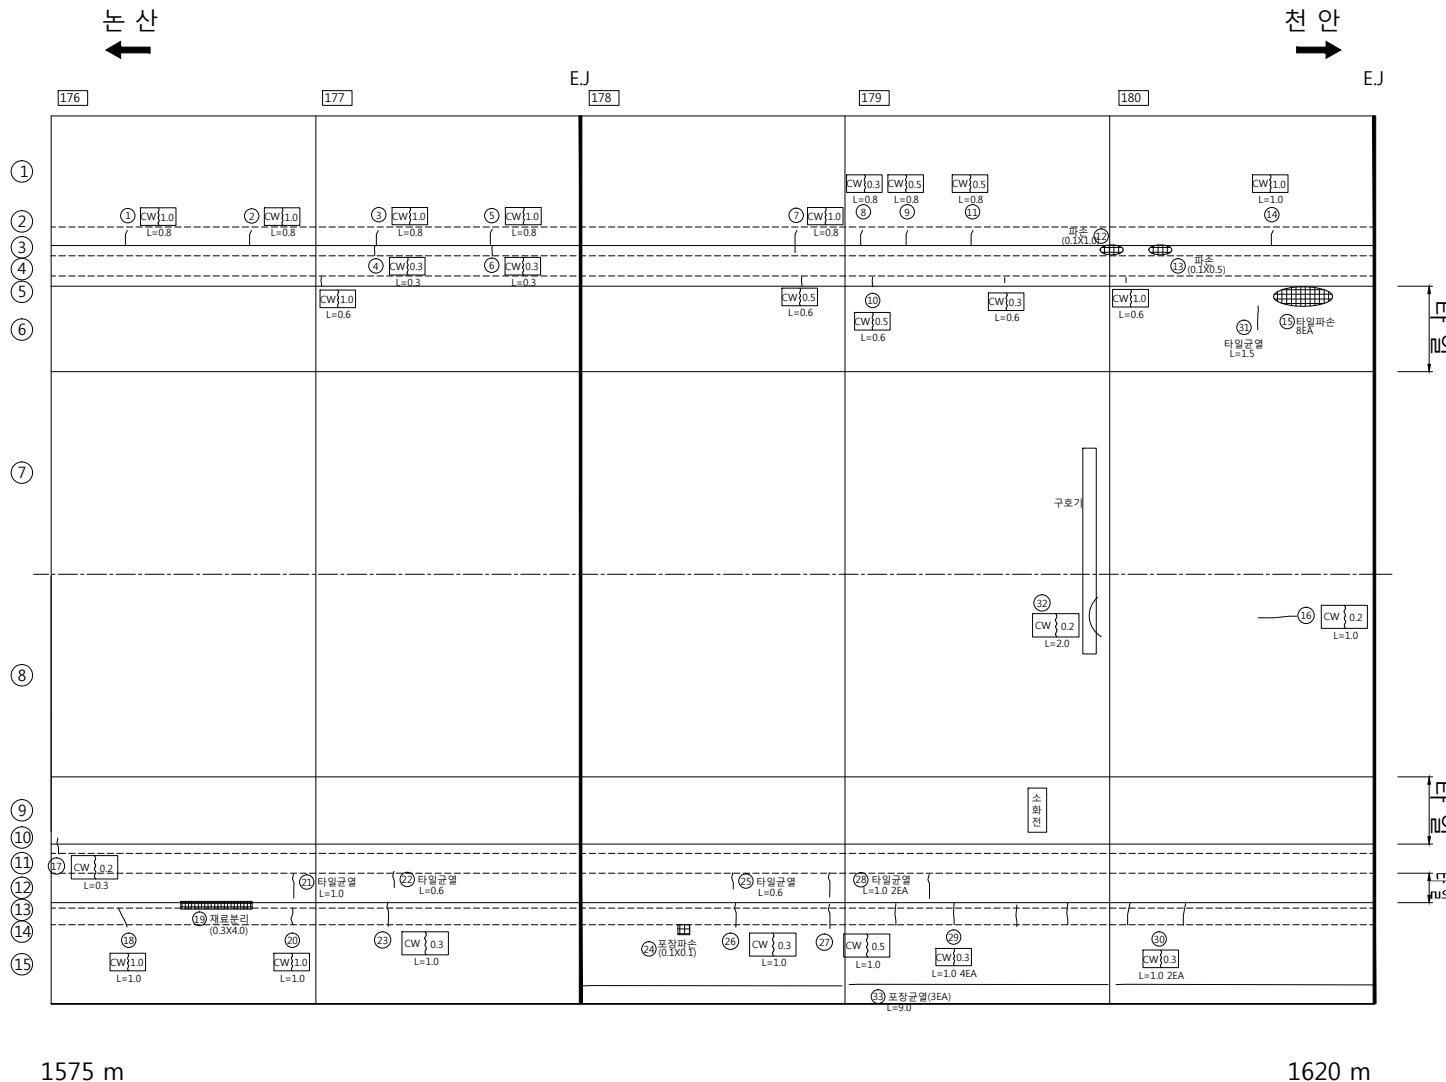


갯 부

천 안 방 향

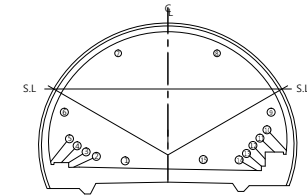

손 상 물 량 표

번호	방향	손상내용	손상물량					비고
			폭(mm)	너비(m)	깊이(m)	개소	물량	
1	천안	타일파손	-	0.10	0.10	6	0.06	m' 기준
2	천안	균열	0.30	-	0.60	1	0.60	m 기준
3	천안	균열	0.30	-	0.80	1	0.80	m 기준
4	천안	균열	0.30	-	0.80	1	0.80	m 기준
5	천안	타일파손	-	0.10	0.10	4	0.04	m' 기준
6	천안	균열	0.30	-	0.30	1	0.30	m 기준
7	천안	타일파손	-	0.10	0.10	4	0.04	m' 기준
8	천안	타일파손	-	0.10	0.10	4	0.04	m' 기준
9	천안	균열	0.30	-	0.50	1	0.50	m 기준
10	천안	타일파손	-	0.10	0.10	4	0.04	m' 기준
11	천안	균열	0.30	-	0.30	1	0.30	m 기준
12	천안	균열	0.30	-	0.80	1	0.80	m 기준
13	천안	균열	0.20	-	0.50	1	0.50	m 기준
14	천안	균열	0.20	-	1.50	1	1.50	m 기준
15	천안	균열	0.20	-	1.40	1	1.40	m 기준
16	천안	균열	0.20	-	1.00	1	1.00	m 기준
17	천안	균열	0.30	-	1.00	1	1.00	m 기준
18	천안	타일균열	-	-	0.60	1	0.60	m 기준
19	천안	균열	0.20	-	1.00	1	1.00	m 기준
20	천안	포장파손	-	0.20	0.20	1	0.04	m' 기준
21	천안	균열	0.30	-	1.00	1	1.00	m 기준
22	천안	균열	0.30	-	1.00	2	2.00	m 기준
23	천안	균열	0.30	-	1.00	1	1.00	m 기준
24	천안	타일균열	-	-	1.00	1	1.00	m 기준
25	천안	균열	0.30	-	0.40	1	0.40	m 기준
26	천안	균열	0.30	-	1.00	1	1.00	m 기준
27	천안	균열	0.20	-	1.00	3	3.00	m 기준
28	천안	타일균열	-	-	1.00	1	1.00	m 기준
29	천안	타일균열	-	-	1.20	1	1.20	m 기준
30	천안	균열	0.30	-	0.70	1	0.70	m 기준
31	천안	파손	-	0.20	0.50	1	0.10	m' 기준
32	천안	균열	0.20	-	1.00	3	3.00	m 기준
33	천안	균열	0.30	-	1.00	1	1.00	m 기준
34	천안	균열	0.30	-	0.80	1	0.80	m 신규

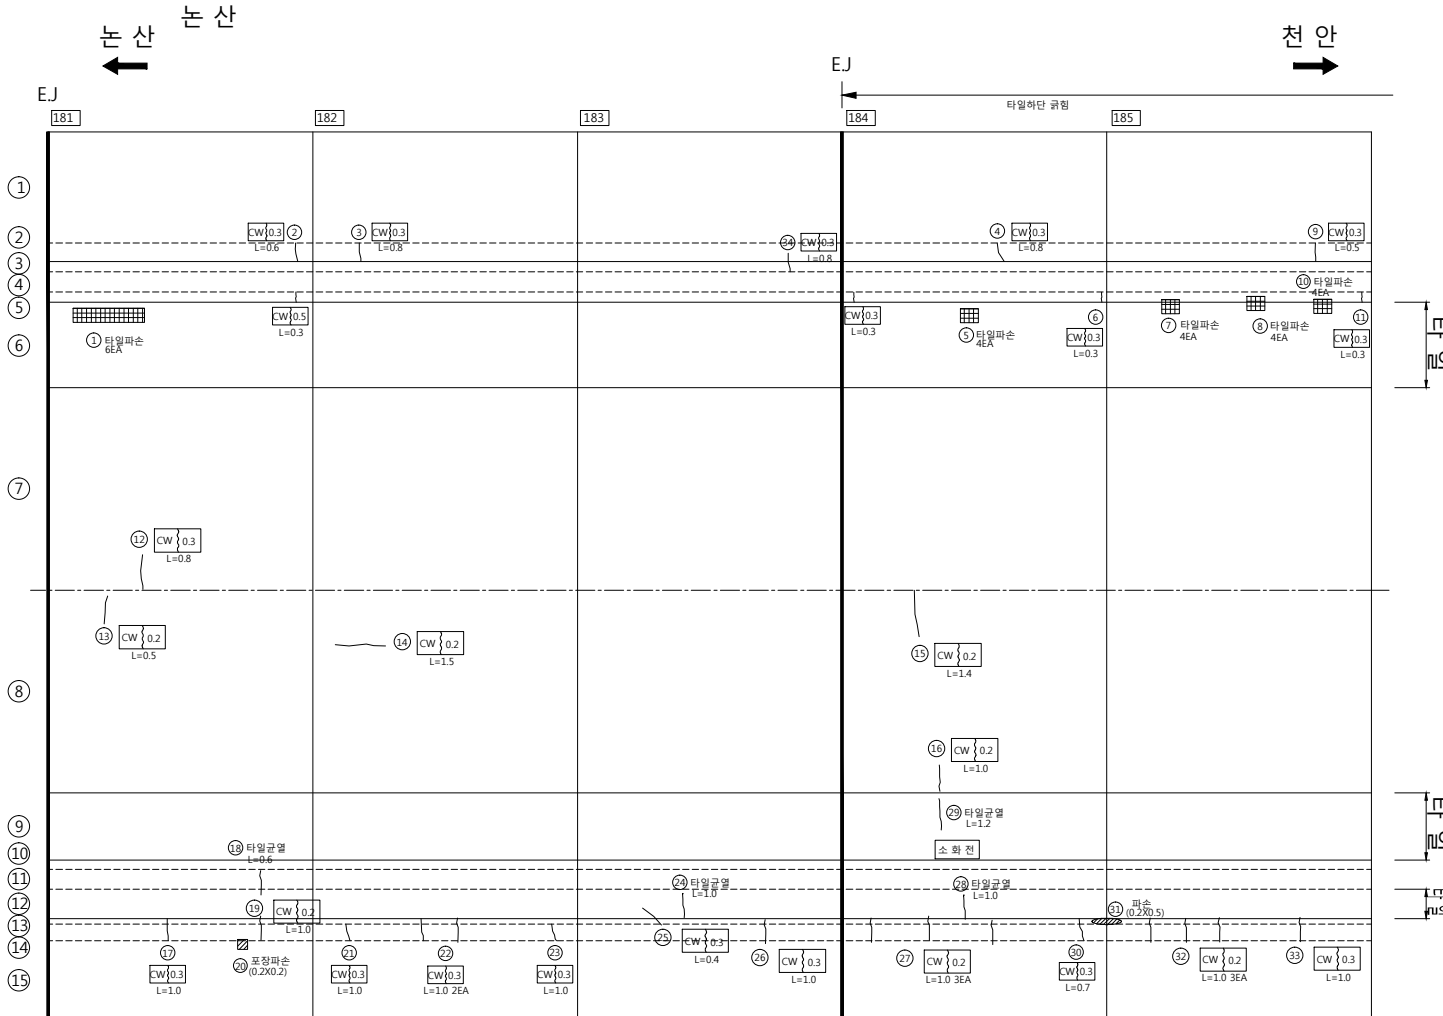


1620 m

1665 m


갱 부

천 안 방 향

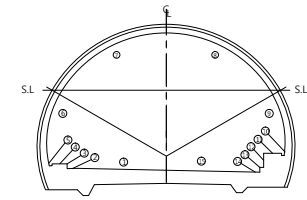

손 상 물 량 표

번호	방향	손상내용	손상물량					비고
			폭(mm)	너비(m)	길이(m)	개소	물량	단위
1	천안	타일파손	-	0.10	0.10	2	0.02	m'
2	천안	균열	0.50	-	0.80	1	0.80	m
3	천안	균열	0.50	-	0.80	1	0.80	m
4	천안	균열	1.00	-	0.50	1	0.50	m
5	천안	균열	0.50	-	0.50	1	0.50	m
6	천안	균열	0.50	-	0.80	1	0.80	m
7	천안	타일파손	-	0.10	0.10	3	0.03	m'
8	천안	균열	0.50	-	0.30	1	0.30	m
9	천안	균열	0.10	-	0.80	1	0.80	m
10	천안	포장파손	-	0.10	0.50	1	0.05	m'
11	천안	균열	0.20	-	0.30	1	0.30	m
12	천안	균열	0.30	-	0.50	1	0.50	m
13	천안	균열	0.10	-	7.00	1	7.00	m
14	천안	박락	-	0.10	0.20	1	0.02	m'
15	천안	균열	0.30	-	1.00	1	1.00	m
16	천안	균열	0.30	-	1.00	1	1.00	m
17	천안	포장파손	-	0.10	0.20	1	0.02	m'
18	천안	균열	1.00	-	0.70	1	0.70	m
19	천안	타일파손	-	0.10	0.10	3	0.03	m'
20	천안	균열	0.30	-	1.00	1	1.00	m
21	천안	균열	0.10	-	0.60	2	1.20	m
22	천안	균열	0.20	-	1.00	1	1.00	m
23	천안	타일균열	-	-	0.50	1	0.50	m
24	천안	재료분리	-	0.30	0.80	1	0.24	m'
25	천안	재료분리	-	0.30	4.00	1	1.20	m'
26	천안	균열	0.30	-	1.00	2	2.00	m
27	천안	타일균열	-	-	1.00	1	1.00	m
28	천안	균열	0.30	-	1.00	4	4.00	m
29	천안	포장균열	0.20	-	4.00	2	8.00	m
30	천안	균열	0.30	-	1.00	3	3.00	m
31	천안	타일균열	-	-	1.00	2	2.00	m
32	천안	타일균열	-	-	1.50	1	1.50	m
33	천안	타일균열	-	-	2.00	1	2.00	m

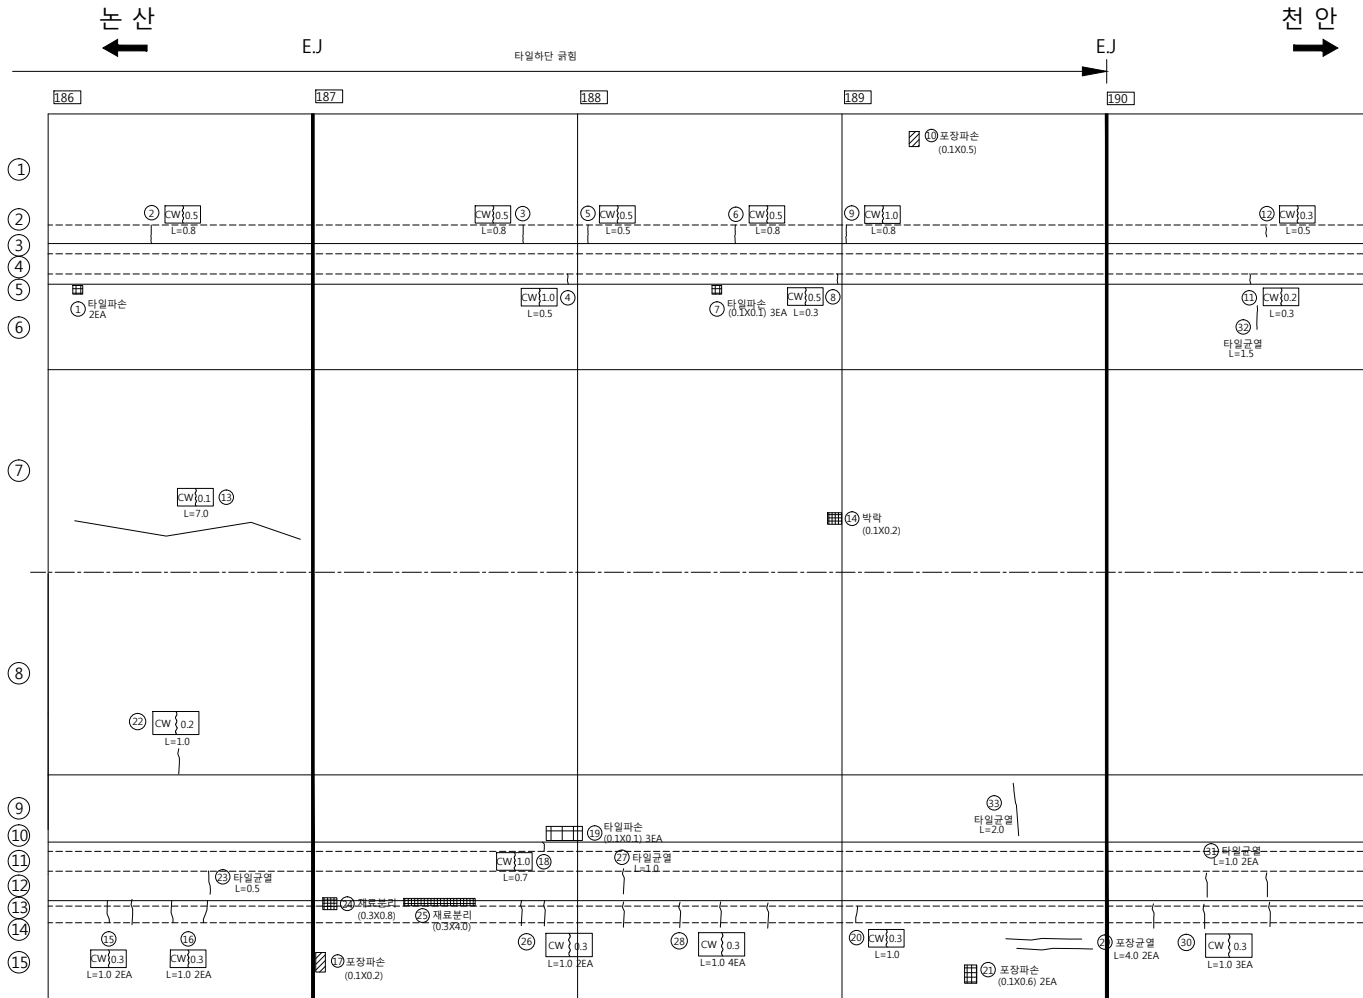


1665 m

1710 m


갯 부

천 안 방 향

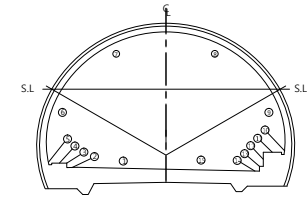


손 상 물 량 표

번호	방향	손상내용	손상물량					비고
			폭(mm)	너비(m)	깊이(m)	개소	물량	
1	천안	균열	0.50	-	1.00	1	1.00	m 기준
2	천안	균열	0.50	-	0.80	1	0.80	m 기준
3	천안	균열	0.50	-	1.00	1	1.00	m 기준
4	천안	균열	0.50	-	0.80	2	1.60	m 기준
5	천안	균열	0.50	-	0.80	1	0.80	m 기준
6	천안	균열	0.30	-	0.50	1	0.50	m 기준
7	천안	파손	-	0.30	0.80	1	0.24	m' 기준
8	천안	균열	0.30	-	0.20	1	0.20	m 기준
9	천안	파손	-	0.10	0.20	5	0.10	m' 기준
10	천안	타일균열	-	-	0.10	2	0.20	m 기준
11	천안	균열	0.30	-	1.00	1	1.00	m 기준
12	천안	균열	0.30	-	1.00	2	2.00	m 기준
13	천안	타일균열	-	-	0.40	1	0.40	m 기준
14	천안	균열	0.20	-	1.00	3	3.00	m 기준
15	천안	균열	0.30	-	1.00	1	1.00	m 기준
16	천안	타일균열	-	-	1.00	1	1.00	m 기준
17	천안	균열	0.30	-	1.00	1	1.00	m 기준
18	천안	타일균열	-	-	1.00	1	1.00	m 기준
19	천안	균열	0.30	-	1.00	1	1.00	m 기준
20	천안	균열	0.30	-	1.00	1	1.00	m 기준
21	천안	파손	-	0.20	1.50	1	0.30	m' 신규
22	천안	타일파손	-	0.10	0.10	1	0.01	m' 신규
23	천안	포장균열	0.20	-	6.00	2	12.00	m 신규

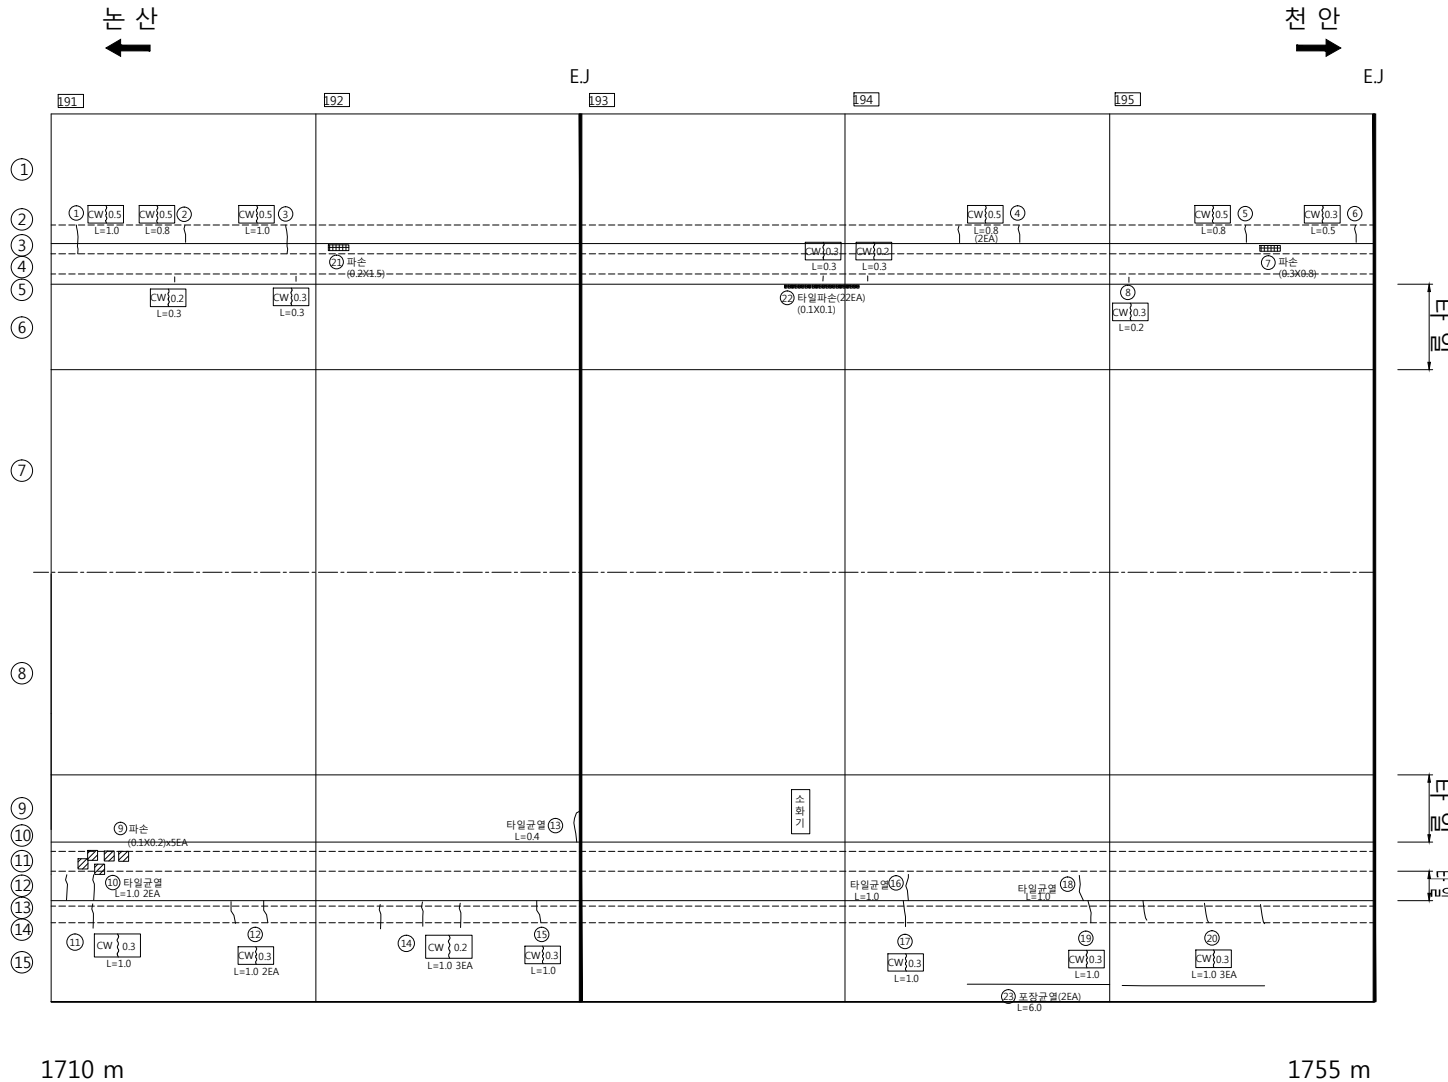


갯 부

천 안 방 향

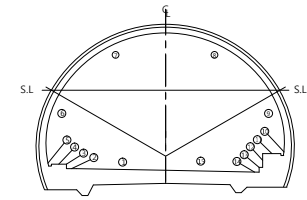

손 상 물 량 표

번호	방향	손상내용	손상물량					비고
			폭(mm)	너비(m)	깊이(m)	개소	물량	
1	천안	균열	0.50	-	0.80	1	0.80	m 기준
2	천안	균열	0.30	-	0.30	1	0.30	m 기준
3	천안	균열	0.50	-	0.80	2	1.60	m 기준
4	천안	균열	0.30	-	0.30	1	0.30	m 기준
5	천안	균열	0.50	-	0.80	1	0.80	m 기준
6	천안	균열	0.30	-	0.20	1	0.20	m 기준
7	천안	균열	0.50	-	0.50	1	0.50	m 기준
8	천안	균열	0.30	-	0.30	1	0.30	m 기준
9	천안	균열	0.20	-	1.00	1	1.00	m 기준
10	천안	균열	0.30	-	0.30	1	0.30	m 기준
11	천안	박락	-	0.10	0.20	1	0.02	m' 기준
12	천안	박락	-	0.20	1.50	1	0.30	m' 기준
13	천안	박락	-	0.20	0.50	1	0.10	m' 기준
14	천안	균열	0.30	-	0.70	1	0.70	m 기준
15	천안	균열	0.30	-	0.70	1	0.70	m 기준
16	천안	타일균열	-	-	1.20	1	1.20	m 기준
17	천안	균열	0.30	-	1.00	1	1.00	m 기준
18	천안	균열	1.00	-	0.50	1	0.50	m 기준
19	천안	균열	0.30	-	0.70	1	0.70	m 기준
20	천안	균열	0.30	-	0.70	1	0.70	m 기준
21	천안	타일균열	-	-	0.30	1	0.30	m 기준
22	천안	균열	0.30	-	0.90	1	0.90	m 기준
23	천안	균열	1.00	-	0.50	1	0.50	m 기준
24	천안	타일균열	-	-	1.00	1	1.00	m 기준
25	천안	균열	0.30	-	1.00	1	1.00	신규
26	천안	포장균열	0.20	-	9.00	5	45.00	신규

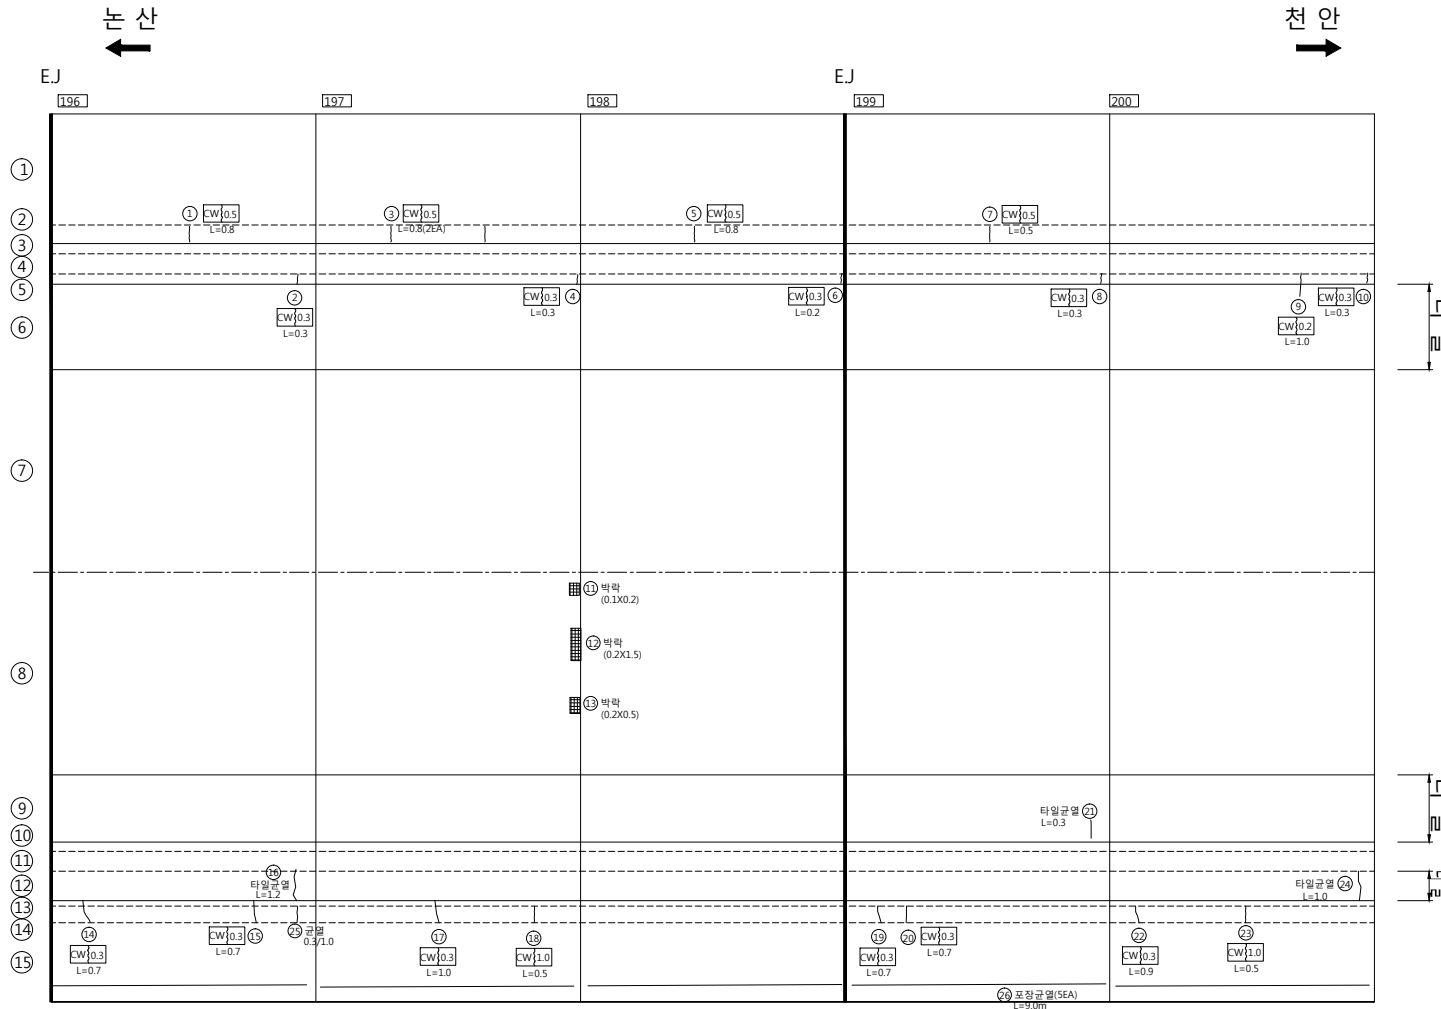


1755 m

1800 m


갯 부

천 안 방 향

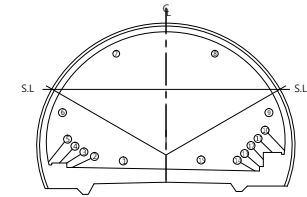

손 상 물 량 표

번호	방향	손상내용	손상물량					비고
			폭(mm)	너비(m)	깊이(m)	개소	물량	
1	천안	균열	0.50	-	0.80	1	0.80	m
2	천안	균열	0.50	-	0.30	1	0.30	m
3	천안	균열	0.50	-	0.80	1	0.80	m
4	천안	균열	0.50	-	0.80	1	0.80	m
5	천안	균열	0.50	-	0.80	1	0.80	m
6	천안	타일파손	-	0.10	0.10	7	0.07	m'
7	천안	균열	0.50	-	0.80	1	0.80	m
8	천안	타일균열	-	-	1.50	1	1.50	m
9	천안	균열	0.50	-	0.80	1	0.80	m
10	천안	균열	0.30	-	0.80	1	0.80	m
11	천안	보수부 들뜸	-	0.60	0.20	1	0.12	m'
12	천안	균열	0.20	-	1.50	1	1.50	m
13	천안	타일균열	-	-	1.00	1	1.00	m
14	천안	타일파손	-	0.10	0.10	1	0.01	m'
15	천안	균열	1.00	-	0.50	1	0.50	m
16	천안	균열	1.00	-	0.50	1	0.50	m
17	천안	균열	0.30	-	1.00	1	1.00	m
18	천안	균열	0.30	-	0.50	1	0.50	m
19	천안	균열	0.30	-	0.70	2	1.40	m
20	천안	덮개파손	-	0.20	0.20	1	0.04	m'
21	천안	파손	-	0.10	0.20	1	0.02	m'
22	천안	균열	0.30	-	1.00	1	1.00	m

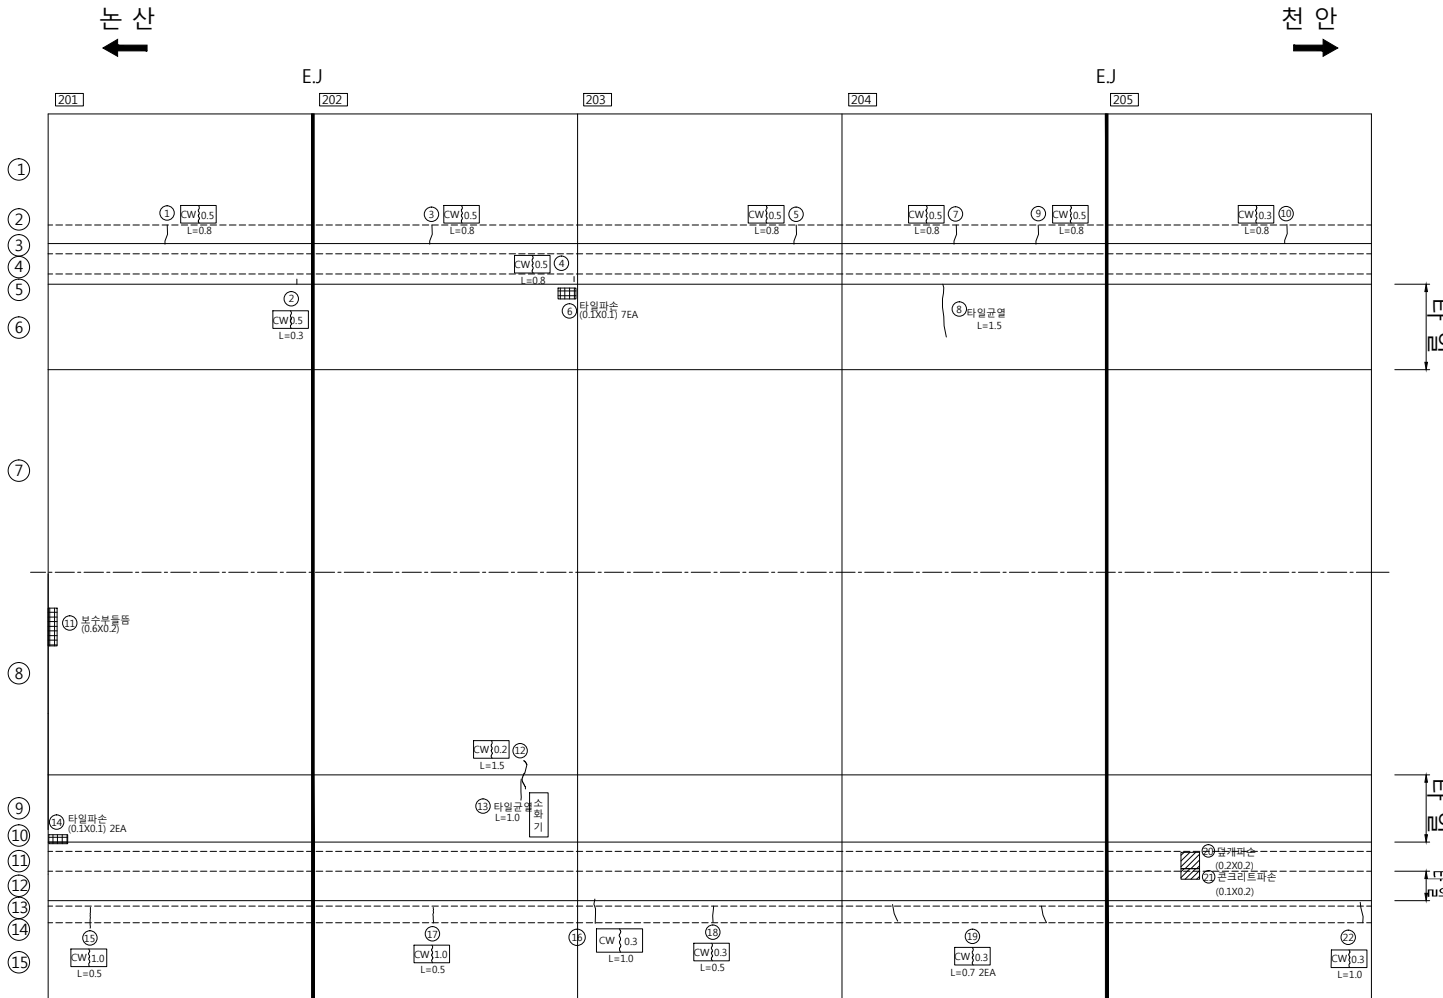


1800 m

1845 m


갯 부

천 안 방 향

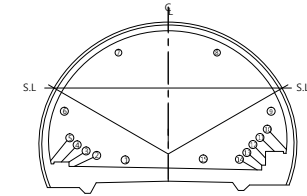

손 상 물 량 표

번호	방향	손상내용	손상물량					비고
			폭(mm)	너비(m)	깊이(m)	개소	물량	
1	천안	파손	-	0.20	0.60	1	0.12	m' 기존
2	천안	타일균열	-	-	3.00	1	3.00	m 기존
3	천안	파손	-	0.30	0.80	2	0.48	m' 기존
4	천안	타일균열	-	-	0.30	1	0.30	m 기존
5	천안	균열	0.30	-	0.80	2	1.60	m 기존
6	천안	균열	0.30	-	0.80	2	1.60	m 기존
7	천안	균열	0.30	-	0.30	1	0.30	m 기존
8	천안	균열	0.30	-	1.00	4	4.00	m 기존
9	천안	덮개파손	-	0.10	0.10	1	0.01	m' 기존
10	천안	균열	0.30	-	0.30	3	0.90	m 기존
11	천안	균열	0.30	-	0.70	2	1.40	m 기존
12	천안	균열	0.30	-	0.70	2	1.40	m 기존
13	천안	균열	0.30	-	1.00	1	1.00	m 기존
14	천안	균열	0.30	-	0.70	1	0.70	m 기존
15	천안	균열	0.30	-	0.70	1	0.70	m 기존
16	천안	균열	0.30	-	0.80	2	1.60	m 신규
17	천안	타일균열	-	-	6.00	1	6.00	m 신규
18	천안	균열	0.20	-	4.50	1	4.50	m 신규
19	천안	균열	0.20	-	3.00	1	3.00	m 신규

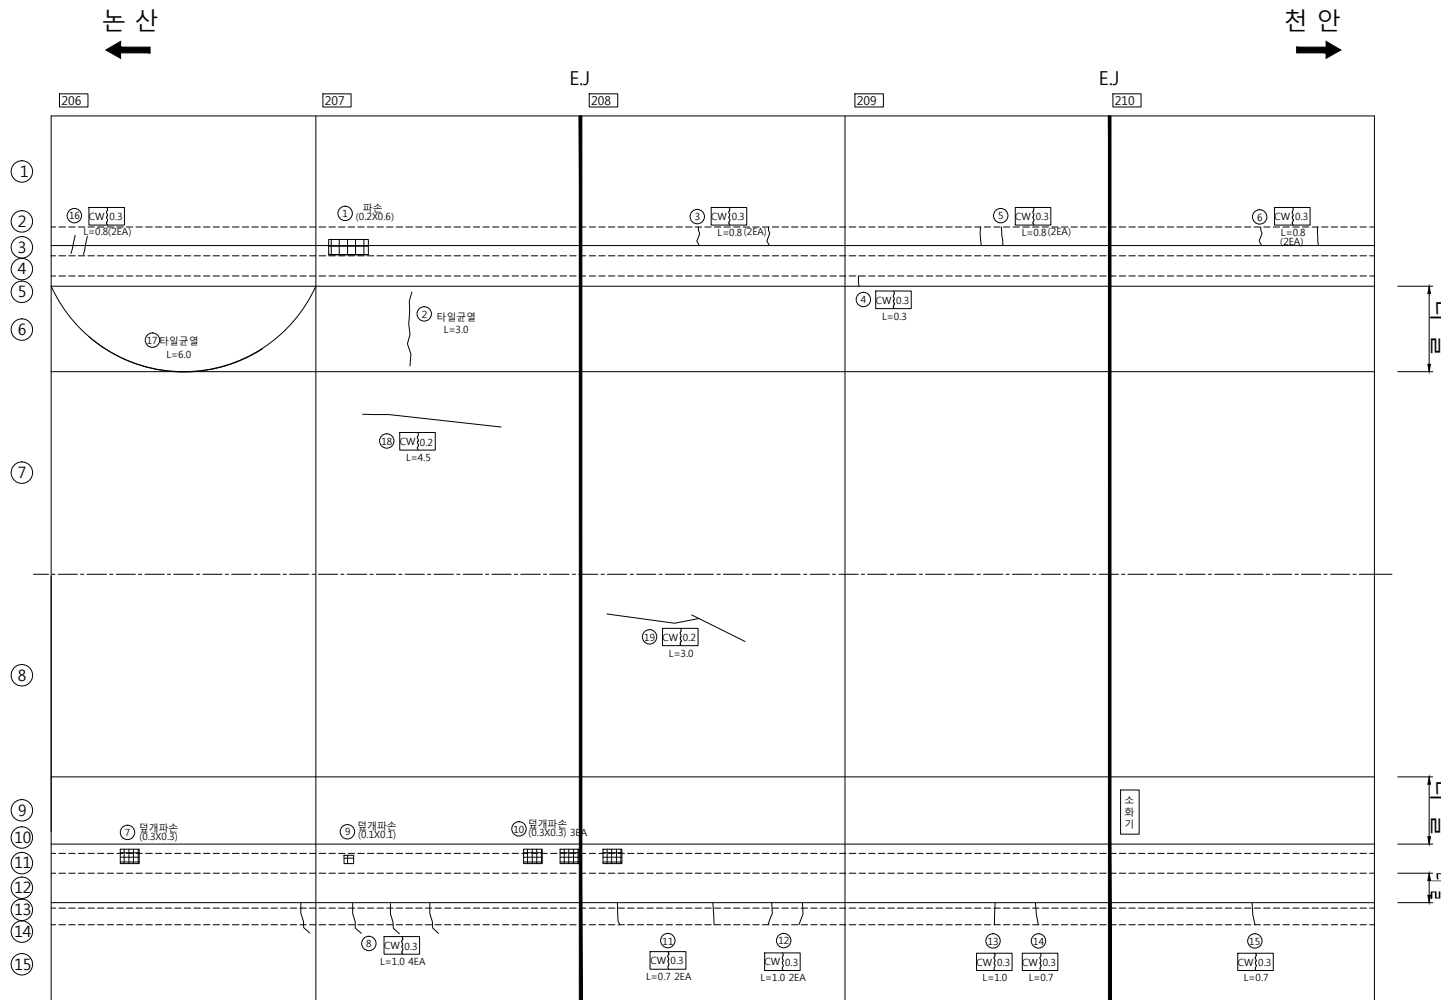


1845 m

1890 m


갯 부

천 안 방 향

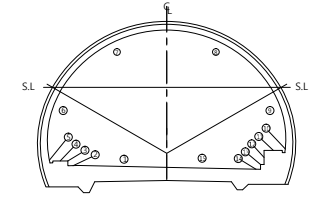

손 상 물 량 표

번호	방향	손상내용	손상물량					비고
			폭(mm)	너비(m)	깊이(m)	개소	물량	
1	천안	균열	0.30	-	0.30	1	0.30	m 기준
2	천안	뒷개파손	-	0.30	0.30	1	0.09	m' 기준
3	천안	균열	0.50	-	0.80	2	1.60	m 기준
4	천안	균열	0.50	-	0.80	1	0.80	m 기준
5	천안	타일파손	-	0.10	0.10	1	0.01	m' 기준
6	천안	균열	0.50	-	0.80	2	1.60	m 기준
7	천안	균열	0.30	-	0.30	1	0.30	m 기준
8	천안	균열	0.30	-	0.80	2	1.60	m 기준
9	천안	보수부 들뜸	-	0.10	0.60	1	0.06	m' 기준
10	천안	타일균열	-	-	0.20	1	0.20	m 기준
11	천안	균열	0.30	-	1.00	3	3.00	m 기준
12	천안	균열	0.30	-	0.70	2	1.40	m 기준
13	천안	균열	0.30	-	1.00	3	3.00	m 기준
14	천안	균열	0.30	-	1.00	3	3.00	m 기준
15	천안	균열	0.30	-	0.70	3	2.10	m 기준
16	천안	균열	0.30	-	0.30	1	0.30	m 기준
17	천안	균열	0.30	-	1.00	1	1.00	m 기준
18	천안	균열	0.30	-	1.00	1	1.00	m 기준
19	천안	뒷개파손	-	0.10	1.00	1	0.10	m' 기준
20	천안	균열	0.10	-	0.50	1	0.50	m 기준
21	천안	균열	1.00	-	0.50	1	0.50	m 기준
22	천안	줄눈파손	-	-	0.20	2	0.40	m 기준

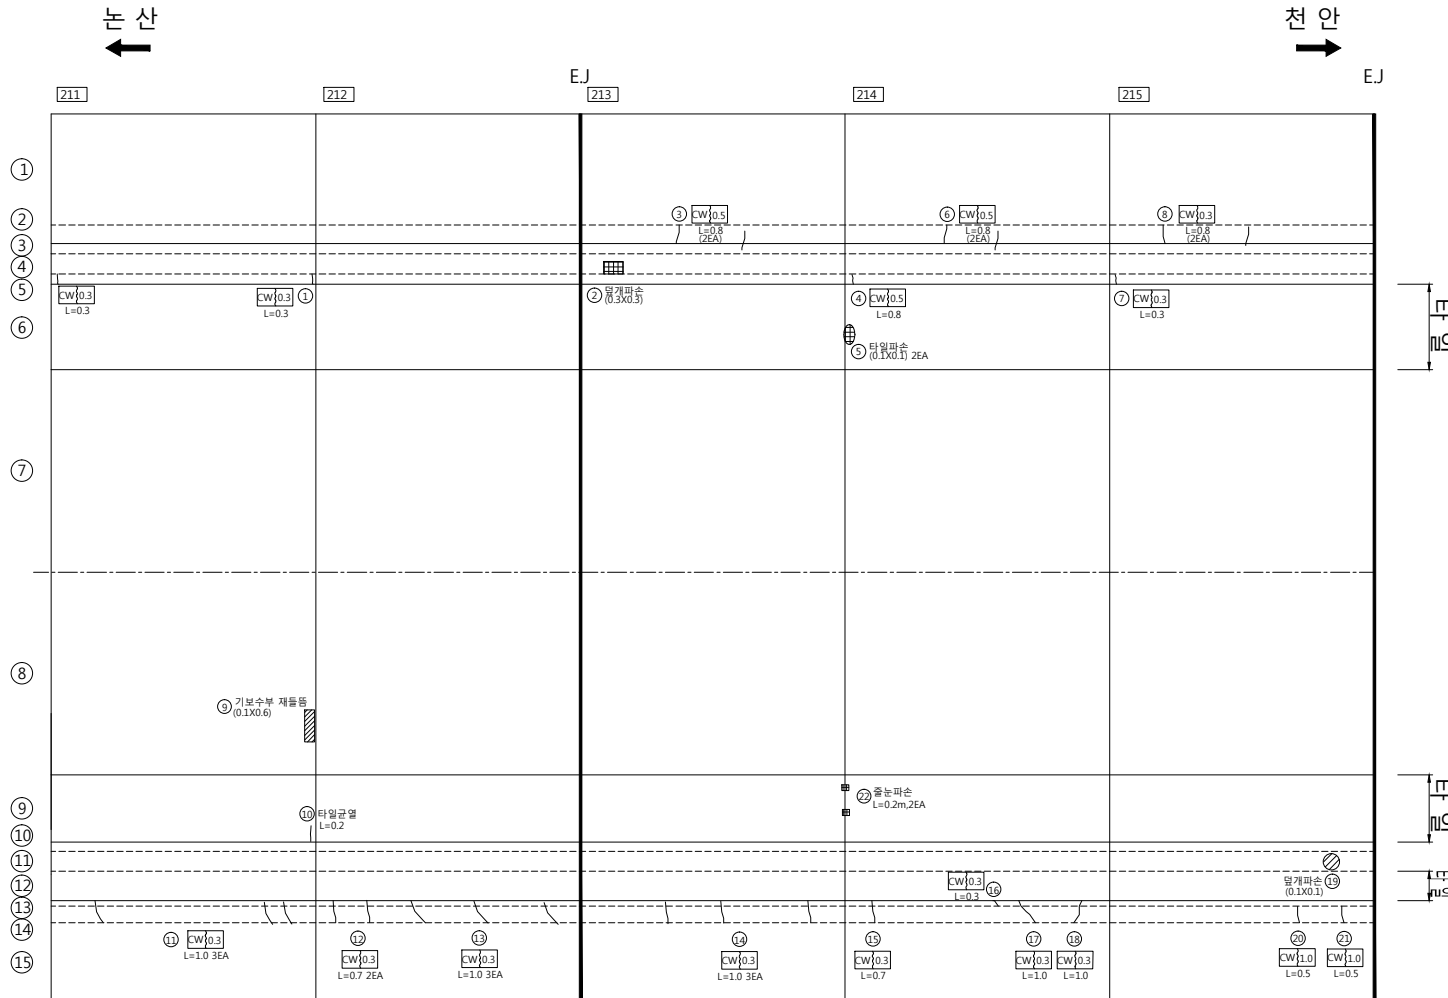

타
일

타
일


타
일

1890 m

1935 m


갯 부

천 안 방 향

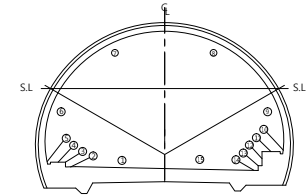

손 상 물 량 표

번호	방향	손상내용	손상물량					단위	비고
			폭(mm)	너비(m)	깊이(m)	개소	물량		
1	천안	균열	0.30	-	0.70	1	0.70	m	기존
2	천안	균열	0.30	-	0.80	1	0.80	m	기존
3	천안	균열	1.00	-	0.30	1	0.30	m	기존
4	천안	타일균열	-	-	1.10	1	1.10	m	기존
5	천안	균열	0.50	-	0.30	1	0.30	m	기존
6	천안	균열	0.30	-	2.10	3	6.30	m	기존
7	천안	타일균열	-	-	2.50	1	2.50	m	기존
8	천안	균열	0.30	-	1.00	1	1.00	m	기존
9	천안	균열	0.30	-	1.00	1	1.00	m	기존
10	천안	균열	0.30	-	0.70	2	1.40	m	기존
11	천안	균열	0.30	-	0.70	1	0.70	m	기존
12	천안	균열	0.30	-	0.70	4	0.30	m	기존
13	천안	균열	0.30	-	0.70	1	0.70	m	기존
14	천안	균열	0.30	-	1.00	3	3.00	m	신규

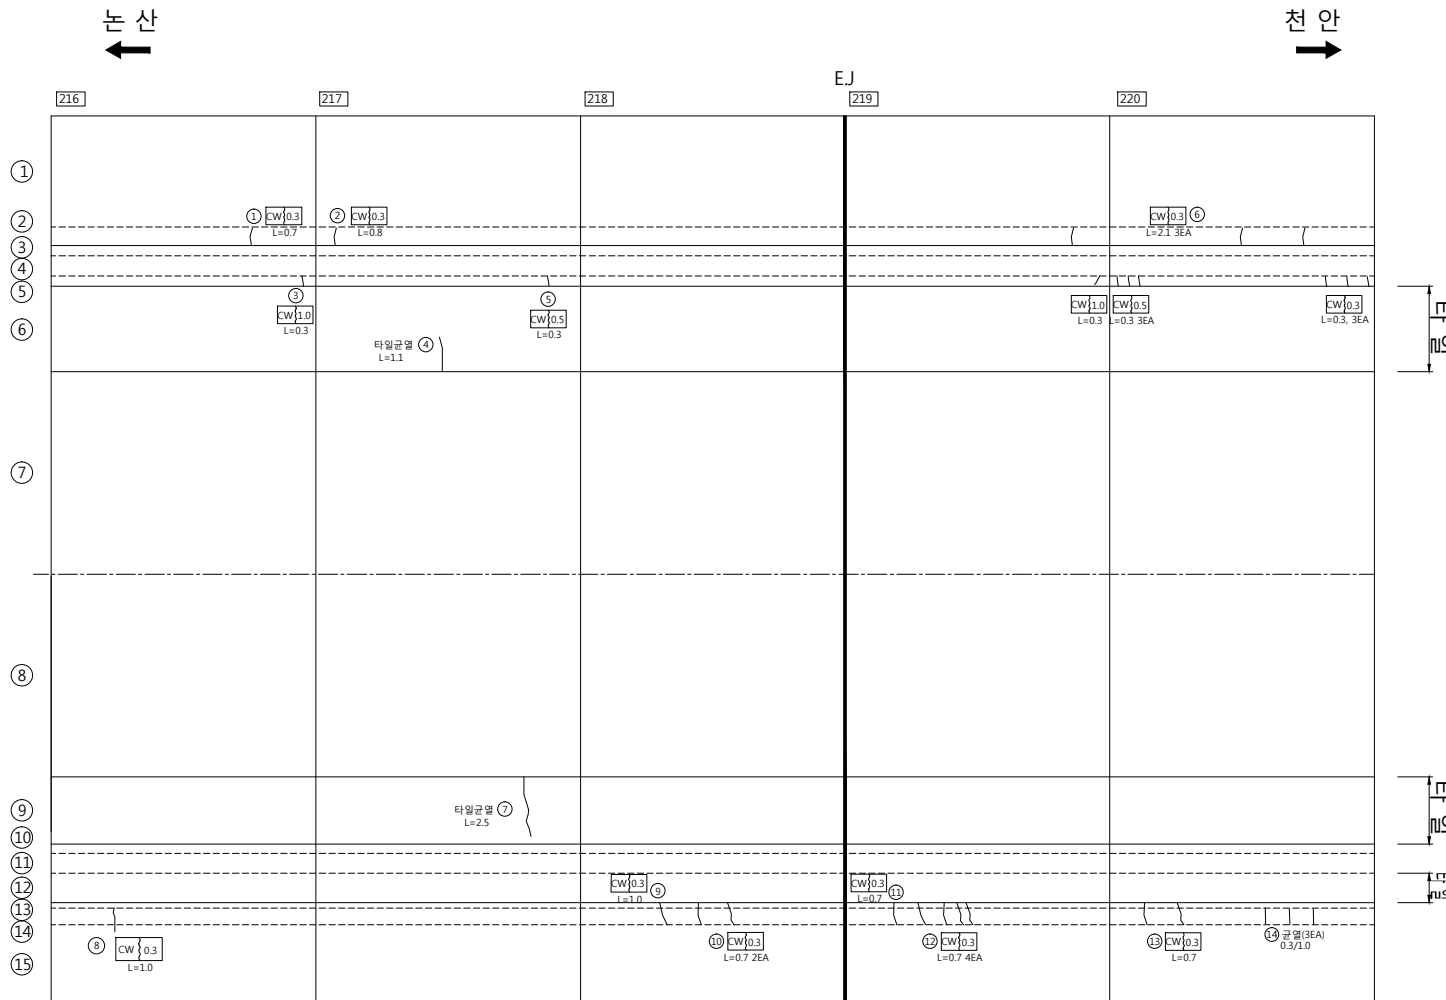


1935 m

1980 m


갱 부

천 안 방 향

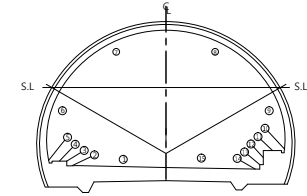


손 상 물 량 표

번호	방향	손상내용	손상물량						비고
			폭(mm)	너비(m)	깊이(m)	개소	물량	단위	
1	천안	균열	1.00	-	0.30	1	0.30	m	기존
2	천안	균열	1.00	-	0.30	1	0.30	m	기존
3	천안	균열	0.30	-	0.70	1	0.70	m	기존
4	천안	균열	0.20	-	0.30	1	0.30	m	기존
5	천안	균열	0.30	-	0.70	1	0.70	m	기존
6	천안	균열	0.20	-	0.40	1	0.40	m	기존
7	천안	균열	0.30	-	0.30	1	0.30	m	기존
8	천안	균열	1.00	-	0.70	1	0.70	m	기존
9	천안	균열	1.00	-	0.30	1	0.30	m	기존
10	천안	균열	0.30	-	1.00	4	4.00	m	기존
11	천안	덮개파손	-	0.20	0.20	2	0.08	m'	기존
12	천안	타일파손	-	0.10	0.10	1	0.01	m'	기존
13	천안	타일파손	-	0.10	0.10	12	0.12	m'	기존
14	천안	균열	0.30	-	0.70	4	2.80	m	기존
15	천안	균열	0.30	-	0.70	3	2.10	m	기존
16	천안	포장균열	-	0.10	0.10	5	0.05	m'	신규
17	천안	타일파손	-	0.10	0.10	1	0.01	m'	신규
18	천안	균열	0.20	-	2.50	1	2.50	m	신규
19	천안	균열	0.20	-	2.00	1	2.00	m	신규
20	천안	균열	0.30	-	1.00	2	2.00	m	신규

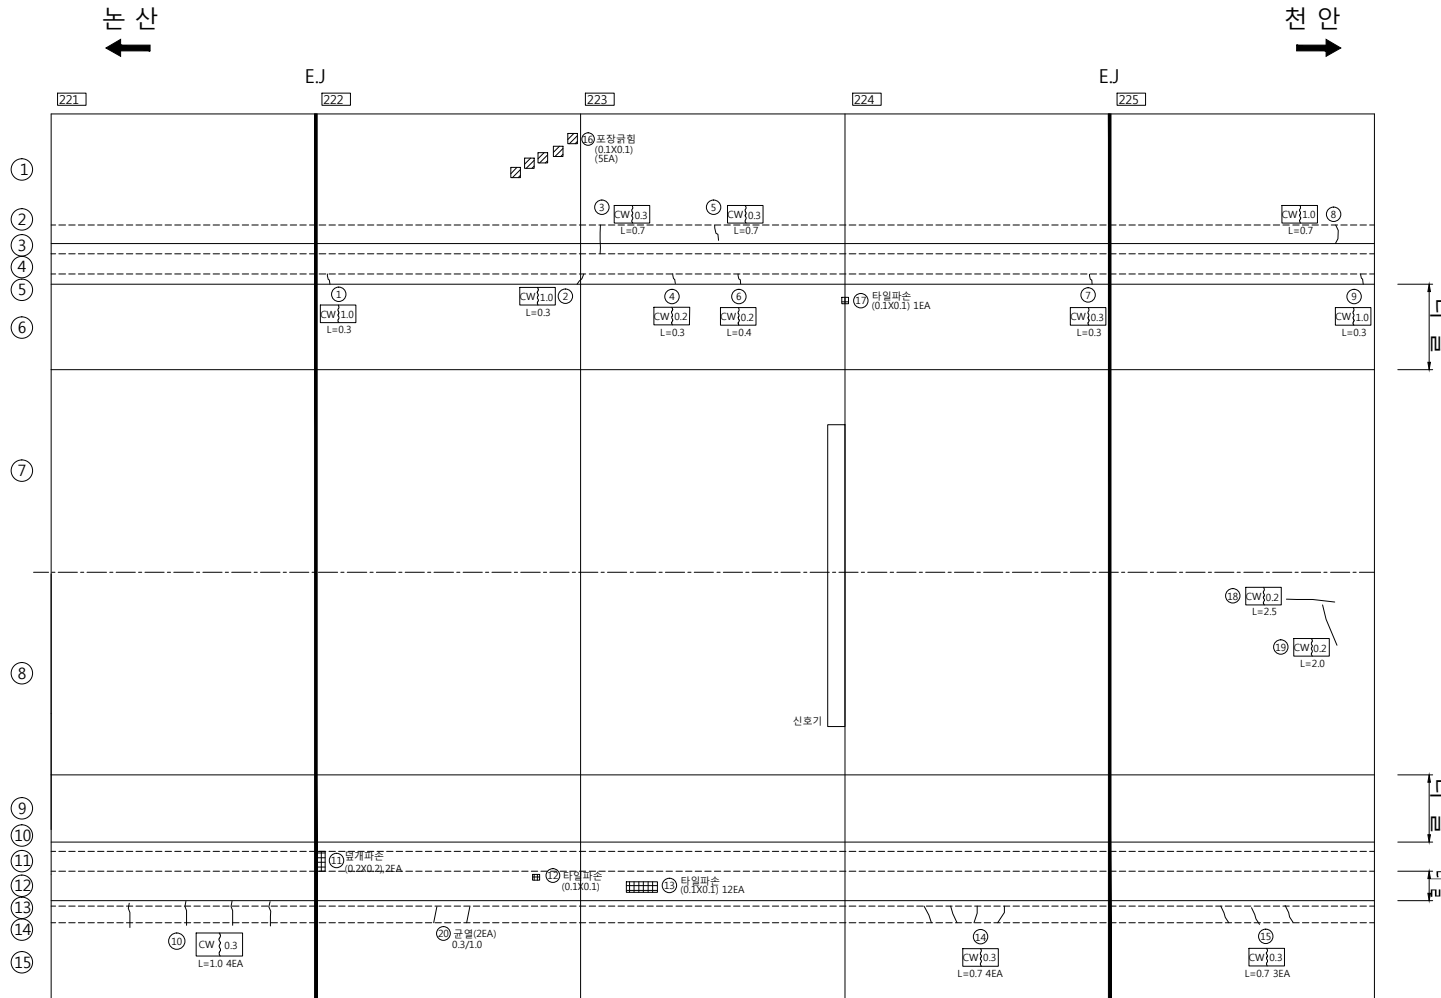


갯 부

천 안 방 향

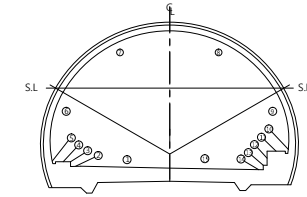

손 상 물 량 표

번호	방향	손상내용	손상물량					비고
			폭(mm)	너비(m)	깊이(m)	개소	물량	
1	천안	균열	0.30	-	0.30	1	0.30	m 기존
2	천안	균열	0.50	-	0.80	2	1.60	m 기존
3	천안	균열	0.30	-	0.30	1	0.30	m 기존
4	천안	균열	0.30	-	0.30	1	0.30	m 기존
5	천안	덮개파손	-	0.50	0.30	1	0.15	m' 기존
6	천안	균열	0.30	-	0.30	3	0.90	m 기존
7	천안	균열	0.50	-	0.20	1	0.20	m 기존
8	천안	파손	-	0.20	1.00	1	0.20	m' 기존
9	천안	균열	0.50	-	0.80	1	0.80	m 기존
10	천안	균열	0.30	-	0.30	1	0.30	m 기존
11	천안	균열	0.30	-	0.80	1	0.80	m 기존
12	천안	균열	0.30	-	0.70	4	2.80	m 기존
13	천안	타일균열	-	-	0.20	1	0.20	m 기존
14	천안	균열	0.10	-	1.00	3	3.00	m 기존
15	천안	타일균열	-	-	0.40	1	0.40	m 기존
16	천안	균열	0.30	-	1.00	5	5.00	m 기존
17	천안	균열	0.30	-	1.00	1	1.00	m 기존
18	천안	균열	0.20	-	2.00	1	2.00	m 신규
19	천안	타일파손	-	0.10	0.10	2	0.02	m' 신규

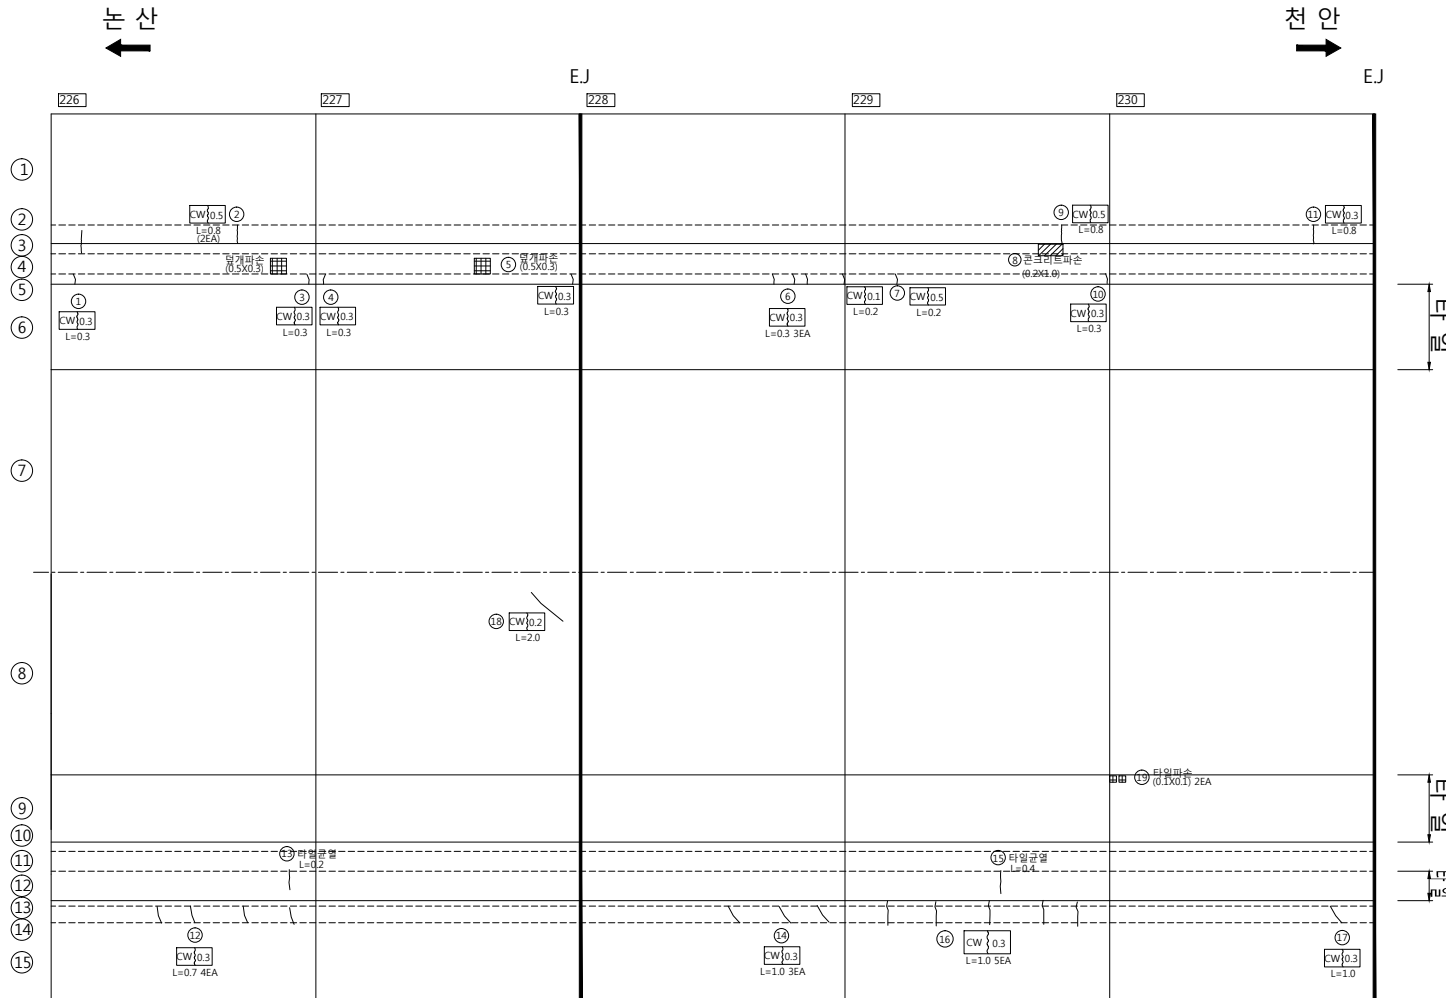


2025 m

2070 m


갱 부

천 안 방 향

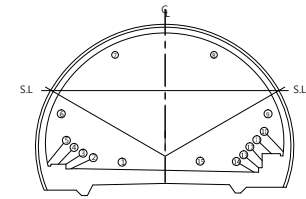


손 상 물 량 표

번호	방향	손상내용	손상물량					비고
			폭(mm)	너비(m)	깊이(m)	개소	물량	
1	천안	균열	0.50	-	0.80	1	0.80	m 기준
2	천안	균열	0.30	-	0.20	1	0.20	m 기준
3	천안	균열	0.30	-	0.80	1	0.80	m 기준
4	천안	균열	0.50	-	0.80	1	0.80	m 기준
5	천안	균열	0.50	-	0.80	1	0.80	m 기준
6	천안	균열	0.30	-	0.30	1	0.30	m 기준
7	천안	균열	0.50	-	0.80	1	0.80	m 기준
8	천안	타일파손	-	0.10	0.10	6	0.06	m' 기준
9	천안	균열	0.10	-	0.50	1	0.50	m 기준
10	천안	균열	1.00	-	1.00	3	3.00	m 기준
11	천안	타일탈락	-	-	-	2	2.00	EA 기준
12	천안	균열	0.30	-	-	1	1.00	m 기준
13	천안	균열	0.30	-	1.00	1	1.00	m 기준
14	천안	타일탈락	-	-	-	4	4.00	EA 기준
15	천안	타일파손	-	0.20	0.10	1	0.02	m' 기준
16	천안	균열	0.30	-	1.00	1	1.00	m 기준
17	천안	덮개파손	-	0.20	0.20	1	0.04	m' 기준
18	천안	파손	-	0.10	0.10	1	0.01	m' 기준
19	천안	포장파손	-	0.20	0.40	1	0.08	m' 기준
20	천안	포장파손	-	0.20	1.00	1	0.20	m' 기준
21	천안	균열	0.30	-	0.70	5	3.50	m 기준
22	천안	파손	-	0.20	0.50	2	0.20	m' 신규
23	천안	균열	0.30	-	0.80	1	0.80	m 신규
24	천안	균열	0.20	-	0.80	1	0.80	m 신규
25	천안	타일균열	-	-	2.50	1	2.50	m 신규
26	천안	균열	0.30	-	2.00	1	2.00	m 신규
27	천안	타일균열	-	-	0.50	2	1.00	m 신규

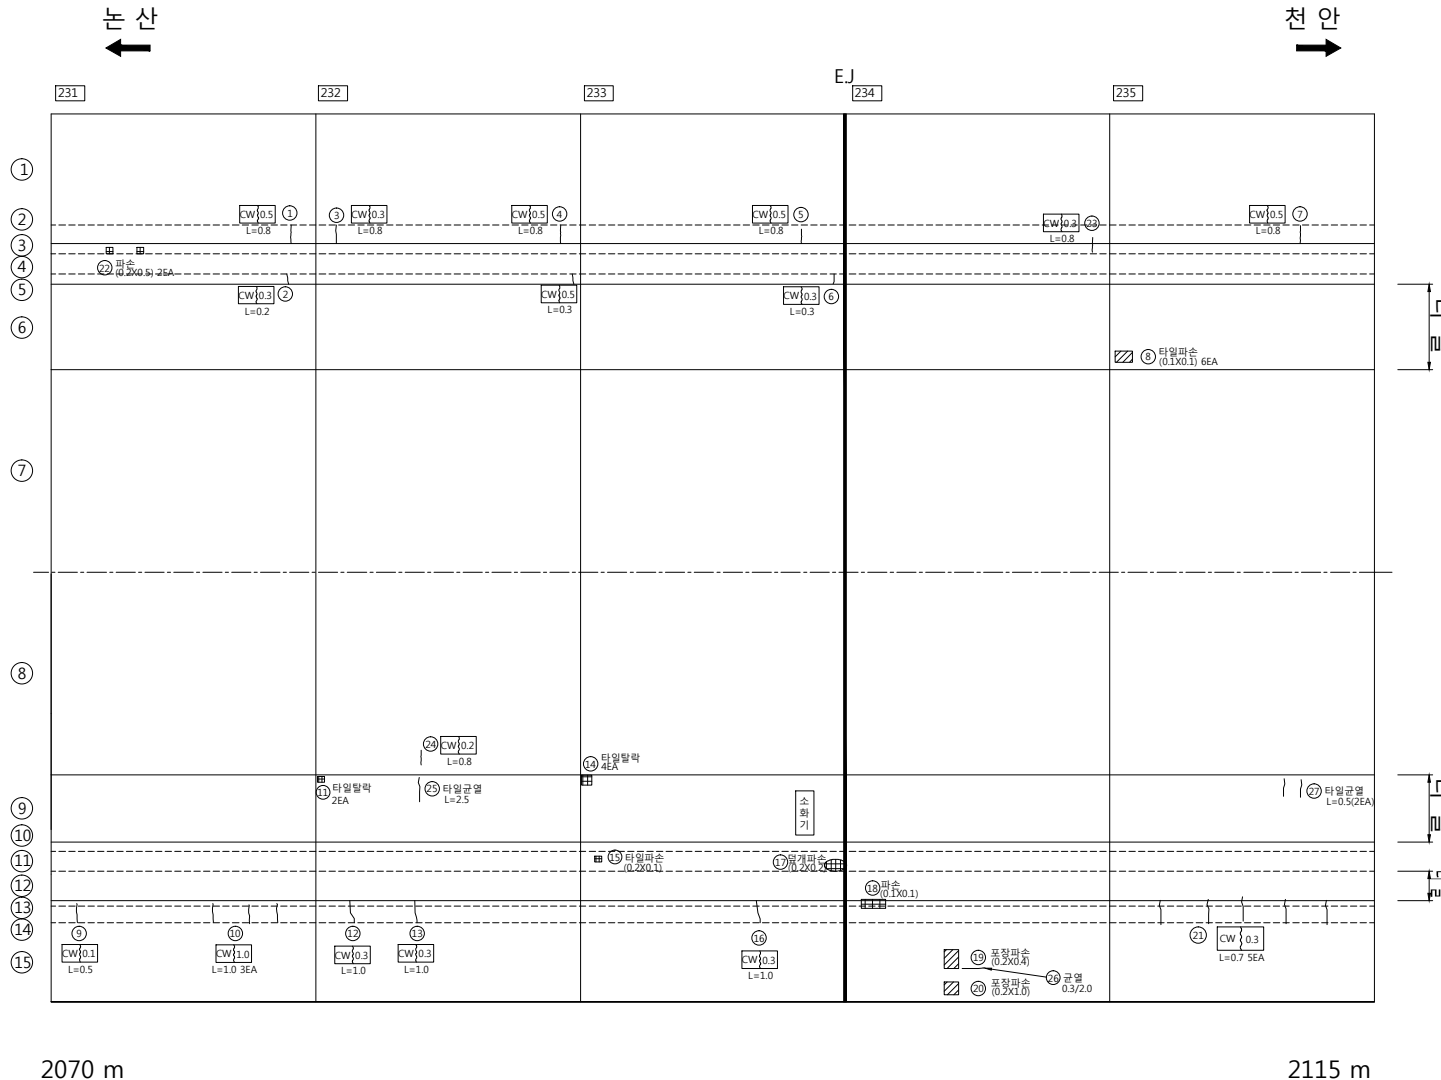


갯 부

천 안 방 향

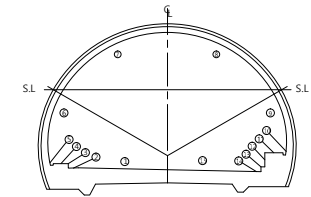

손 상 물 량 표

번호	방향	손상내용	손상물량					비고
			폭(mm)	너비(m)	깊이(m)	개소	물량	
1	천안	균열	0.30	-	0.30	1	0.30	m 기준
2	천안	균열	0.50	-	0.80	1	0.80	m 기준
3	천안	포장파손	-	0.20	0.20	1	0.04	m' 기준
4	천안	타일균열	-	0.50	3.00	1	1.50	m' 기준
5	천안	균열	0.50	-	0.80	1	0.80	m 기준
6	천안	균열	0.30	-	0.30	2	0.60	m 기준
7	천안	균열	0.50	-	0.80	1	0.80	m 기준
8	천안	타일파손	-	0.10	0.10	6	0.06	m' 기준
9	천안	균열	0.30	-	0.50	1	0.50	m 기준
10	천안	균열	0.50	-	0.80	1	0.80	m 기준
11	천안	균열	1.00	-	0.20	1	0.20	m 기준
12	천안	균열	0.20	-	7.00	1	7.00	m 기준
13	천안	균열	0.30	-	1.00	1	1.00	m 기준
14	천안	타일파손	-	0.10	0.10	1	0.01	m' 기준
15	천안	균열	0.30	-	0.50	1	0.50	m 기준
16	천안	균열	0.30	-	0.70	1	0.70	m 기준
17	천안	균열	0.30	-	1.00	1	1.00	m 기준
18	천안	균열	0.30	-	1.00	3	3.00	m 기준
19	천안	균열	0.30	-	0.50	1	0.50	m 기준
20	천안	균열	0.10	-	0.30	1	0.30	m 기준
21	천안	균열	0.30	-	1.00	1	1.00	m 기준
22	천안	균열	0.30	-	0.20	2	0.40	m 신규
23	천안	균열	0.30	-	4.00	1	4.00	m 신규
24	천안	균열	0.20	-	1.50	1	1.50	m 신규
25	천안	균열	0.20	-	2.00	1	2.00	m 신규
26	천안	타일균열	-	-	1.00	1	1.00	m 신규

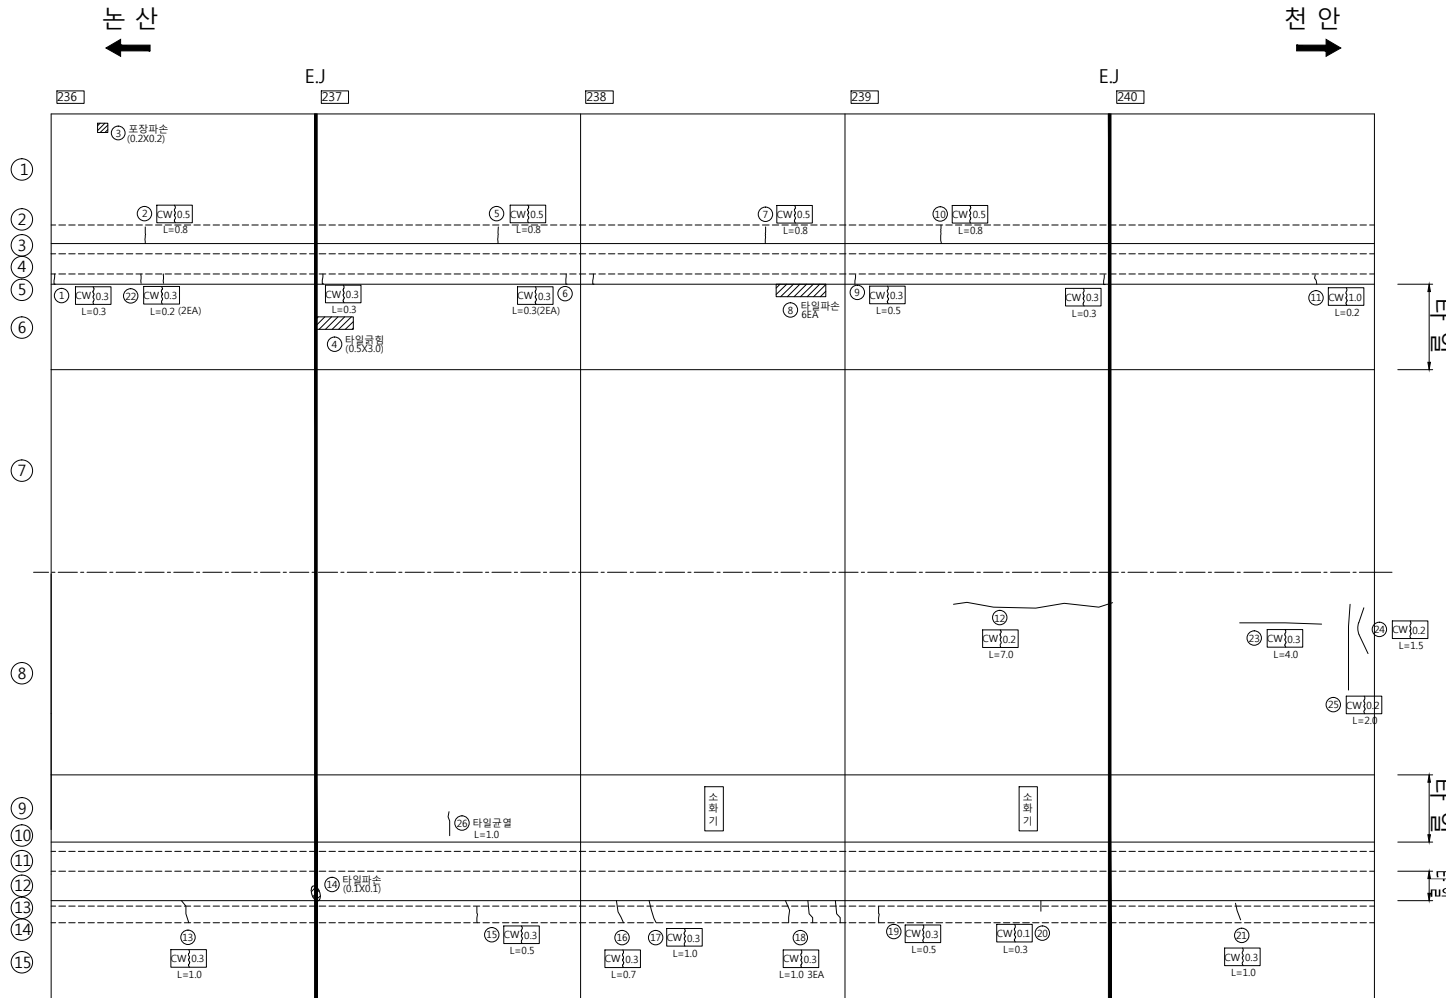


2115 m

2160 m


갯 부

천 안 방 향

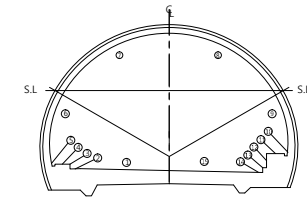


손 상 물 량 표

번호	방향	손상내용	손상물량					비고
			폭(mm)	너비(m)	깊이(m)	개소	물량	
1	천안	균열	0.50	-	0.80	1	0.80	m 기준
2	천안	균열	0.30	-	0.80	1	0.80	m 기준
3	천안	균열	1.00	-	0.60	1	0.60	m 기준
4	천안	균열	0.50	-	0.50	1	0.50	m 기준
5	천안	균열	1.00	-	0.60	1	0.60	m 기준
6	천안	균열	0.30	-	0.80	1	0.80	m 기준
7	천안	포장파손	-	0.10	0.10	1	0.01	m' 기준
8	천안	타일탈락	-	-	-	16	16.00	EA 기준
9	천안	균열	1.00	-	0.50	1	0.50	m 기준
10	천안	균열	1.00	-	0.60	1	0.60	m 기준
11	천안	균열	0.50	-	0.80	1	0.80	m 기준
12	천안	균열	0.50	-	0.80	1	0.80	m 기준
13	천안	균열	0.50	-	0.80	1	0.80	m 기준
14	천안	균열	1.00	-	0.60	2	1.20	m 기준
15	천안	타일탈락	-	-	-	3	3.00	EA 기준
16	천안	균열	1.00	-	0.60	1	0.60	m 기준
17	천안	균열	0.30	-	0.50	1	0.50	m 기준
18	천안	균열	0.30	-	1.00	1	1.00	m 기준
19	천안	파손	-	0.10	0.10	1	0.01	m' 기준
20	천안	파손	-	0.10	0.20	1	0.02	m' 기준
21	천안	균열	0.30	-	1.00	2	2.00	m 기준
22	천안	균열	0.30	-	0.70	1	0.70	m 기준
23	천안	균열	0.30	-	1.00	1	1.00	m 기준
24	천안	타일파손	-	0.10	0.10	4	0.04	m' 기준
25	천안	균열	0.30	-	0.70	2	1.40	m 기준
26	천안	균열	0.20	-	2.00	1	2.00	m 신규
27	천안	균열	0.30	-	1.00	1	1.00	m 신규
28	천안	균열	0.30	-	1.50	1	1.50	m 신규

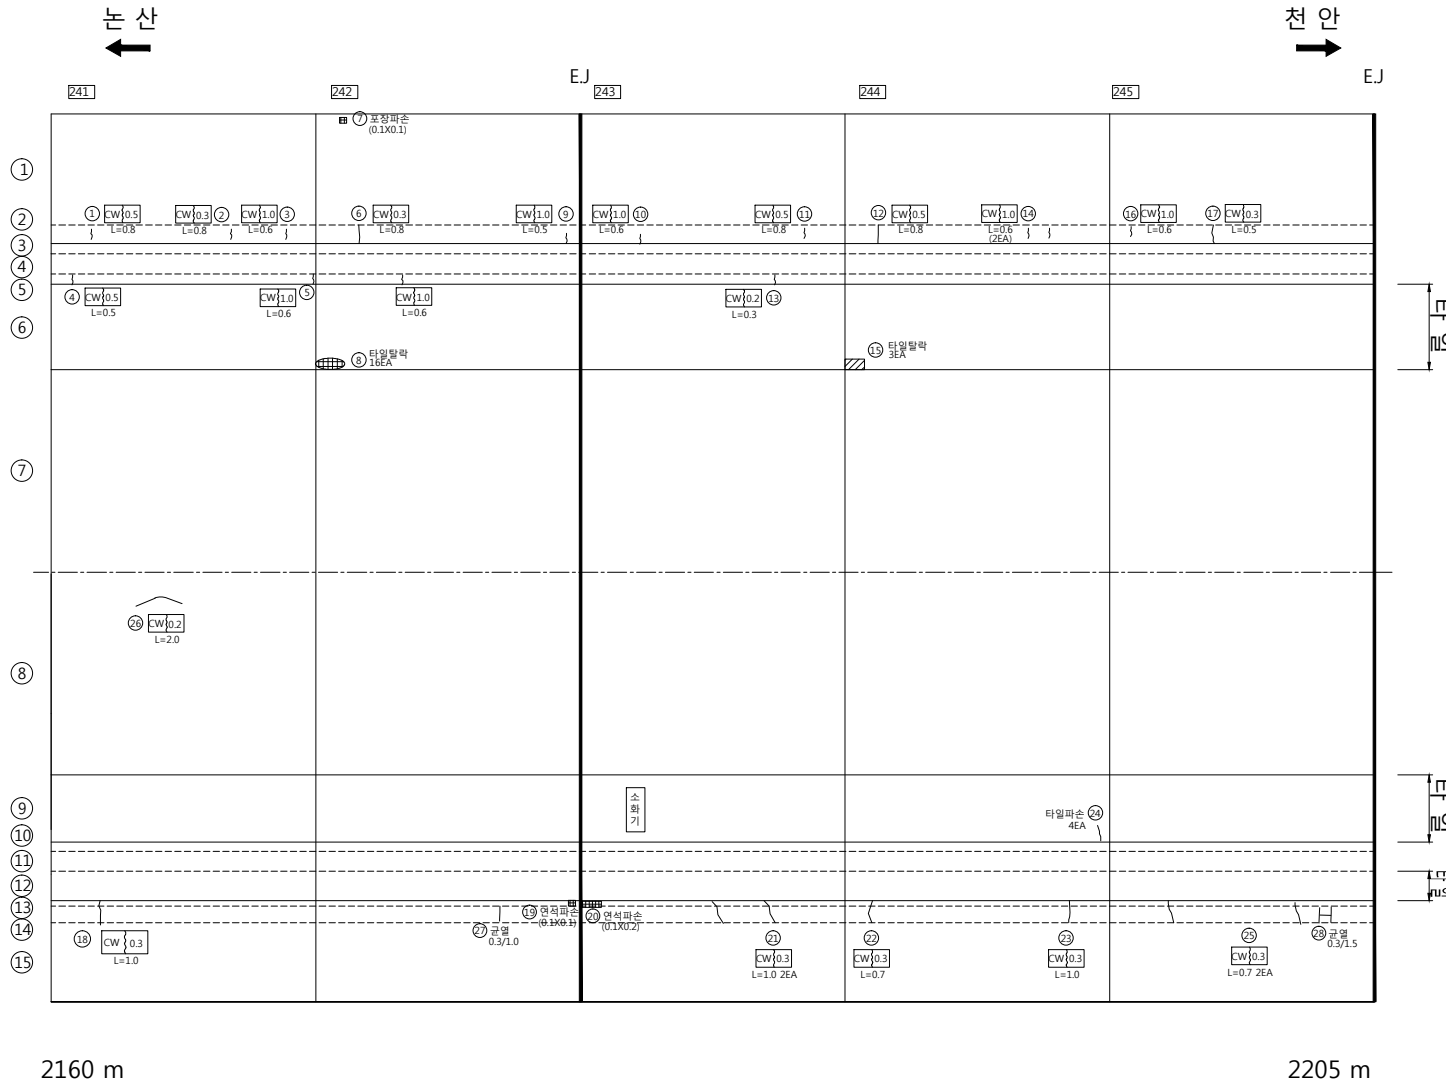


갱 부

천 안 방 향

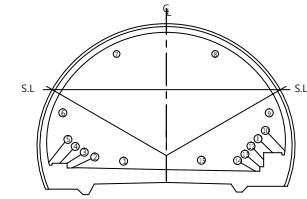

손 상 물 량 표

번호	방향	손상내용	손상물량					비고
			폭(mm)	너비(m)	깊이(m)	개소	물량	
1	천안	균열	0.30	-	0.30	1	0.30	m 기준
2	천안	균열	0.30	-	0.30	1	0.30	m 기준
3	천안	균열	0.50	-	0.80	1	0.80	m 기준
4	천안	균열	0.50	-	0.80	1	0.80	m 기준
5	천안	균열	0.20	-	0.30	1	0.30	m 기준
6	천안	균열	0.30	-	1.40	2	2.80	m 기준
7	천안	균열	1.00	-	0.80	1	0.80	m 기준
8	천안	타일탈락	-	-	-	1	1.00	EA 기준
9	천안	박락	-	0.10	0.20	1	0.02	m' 기준
10	천안	균열	0.30	-	0.70	2	1.40	m 기준
11	천안	균열	0.30	-	0.40	1	0.40	m 기준
12	천안	균열	0.30	-	1.00	2	2.00	m 기준
13	천안	타일탈락	-	-	-	2	2.00	EA 기준
14	천안	타일균열	-	-	3.00	1	3.00	m 기준
15	천안	타일균열	-	-	1.20	1	1.20	m 기준
16	천안	균열	0.30	-	1.00	4	4.00	m 기준
17	천안	타일균열	-	-	0.20	1	0.20	m 기준
18	천안	타일균열	-	-	0.40	2	0.80	m 기준
19	천안	균열	1.00	-	0.80	2	1.60	m 기준
20	천안	타일균열	-	-	1.20	1	1.20	m 신규
21	천안	균열	0.30	-	1.00	1	1.00	m 신규

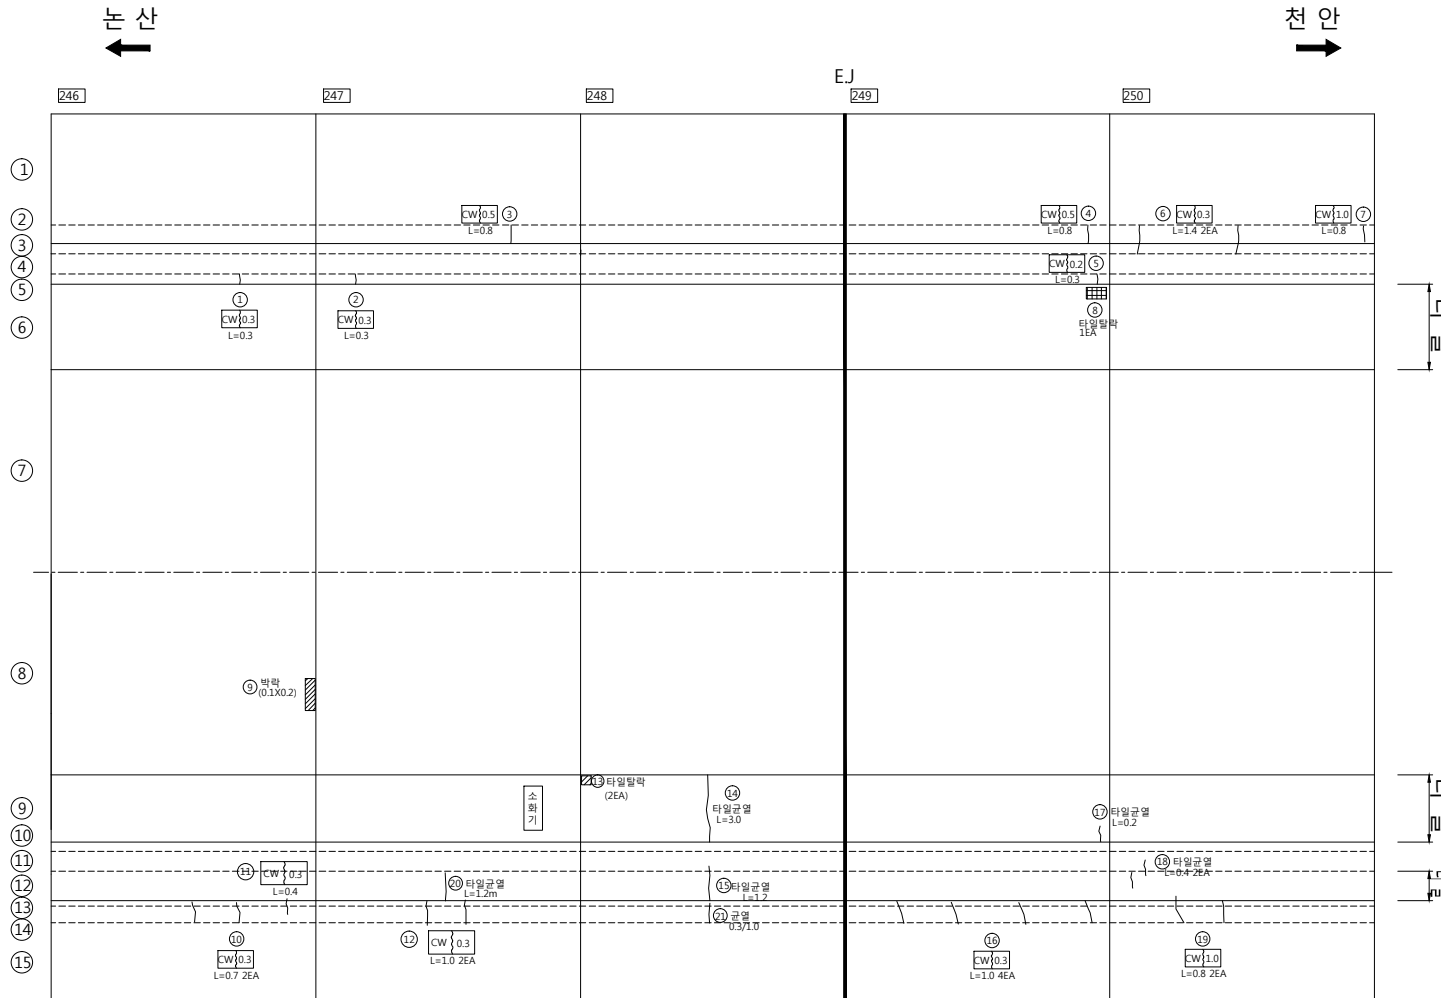


2205 m

2250 m


갱 부

천 안 방 향

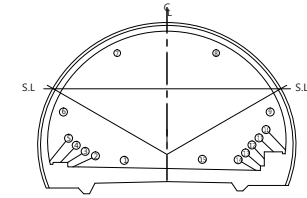


손 상 물 량 표

번호	방향	손상내용	손상물량					비고
			폭(mm)	너비(m)	깊이(m)	개소	물량	
1	천안	균열	0.30	-	0.80	2	1.60	m 기준
2	천안	균열	0.50	-	0.20	1	0.20	m 기준
3	천안	균열	1.00	-	0.80	1	0.80	m 기준
4	천안	타일박락	-	0.10	0.10	1	0.01	m' 기준
5	천안	균열	0.30	-	0.30	1	0.30	m 기준
6	천안	박락	-	0.10	0.30	1	0.03	m' 기준
7	천안	균열	0.30	-	1.00	1	1.00	m 기준
8	천안	타일균열	-	-	0.40	4	1.60	m 기준
9	천안	균열	0.30	-	1.00	3	3.00	m 기준
10	천안	균열	0.30	-	1.00	1	1.00	m 기준
11	천안	타일균열	-	-	0.50	1	0.50	m 기준
12	천안	타일균열	-	-	1.00	1	1.00	m 기준
13	천안	균열	1.00	-	0.50	1	0.50	m 기준
14	천안	타일파손	-	0.10	0.10	1	0.01	m' 기준
15	천안	균열	0.30	-	0.70	1	0.70	m 기준
16	천안	타일균열	-	-	1.00	1	1.00	m 기준
17	천안	타일균열	-	-	0.10	1	0.10	m 기준
18	천안	균열	1.00	-	0.50	1	0.50	m 기준
19	천안	포장파손	-	0.10	0.10	1	0.01	m' 기준
20	천안	균열	1.00	-	0.50	1	0.50	m 기준
21	천안	타일균열	-	-	1.00	1	1.00	m 기준
22	천안	균열	0.30	-	0.80	1	0.80	m 신규
23	천안	균열	0.20	-	2.00	1	2.00	m 신규
24	천안	균열	0.20	-	1.50	1	1.50	m 신규
25	천안	타일균열	-	-	0.50	1	0.50	m 신규

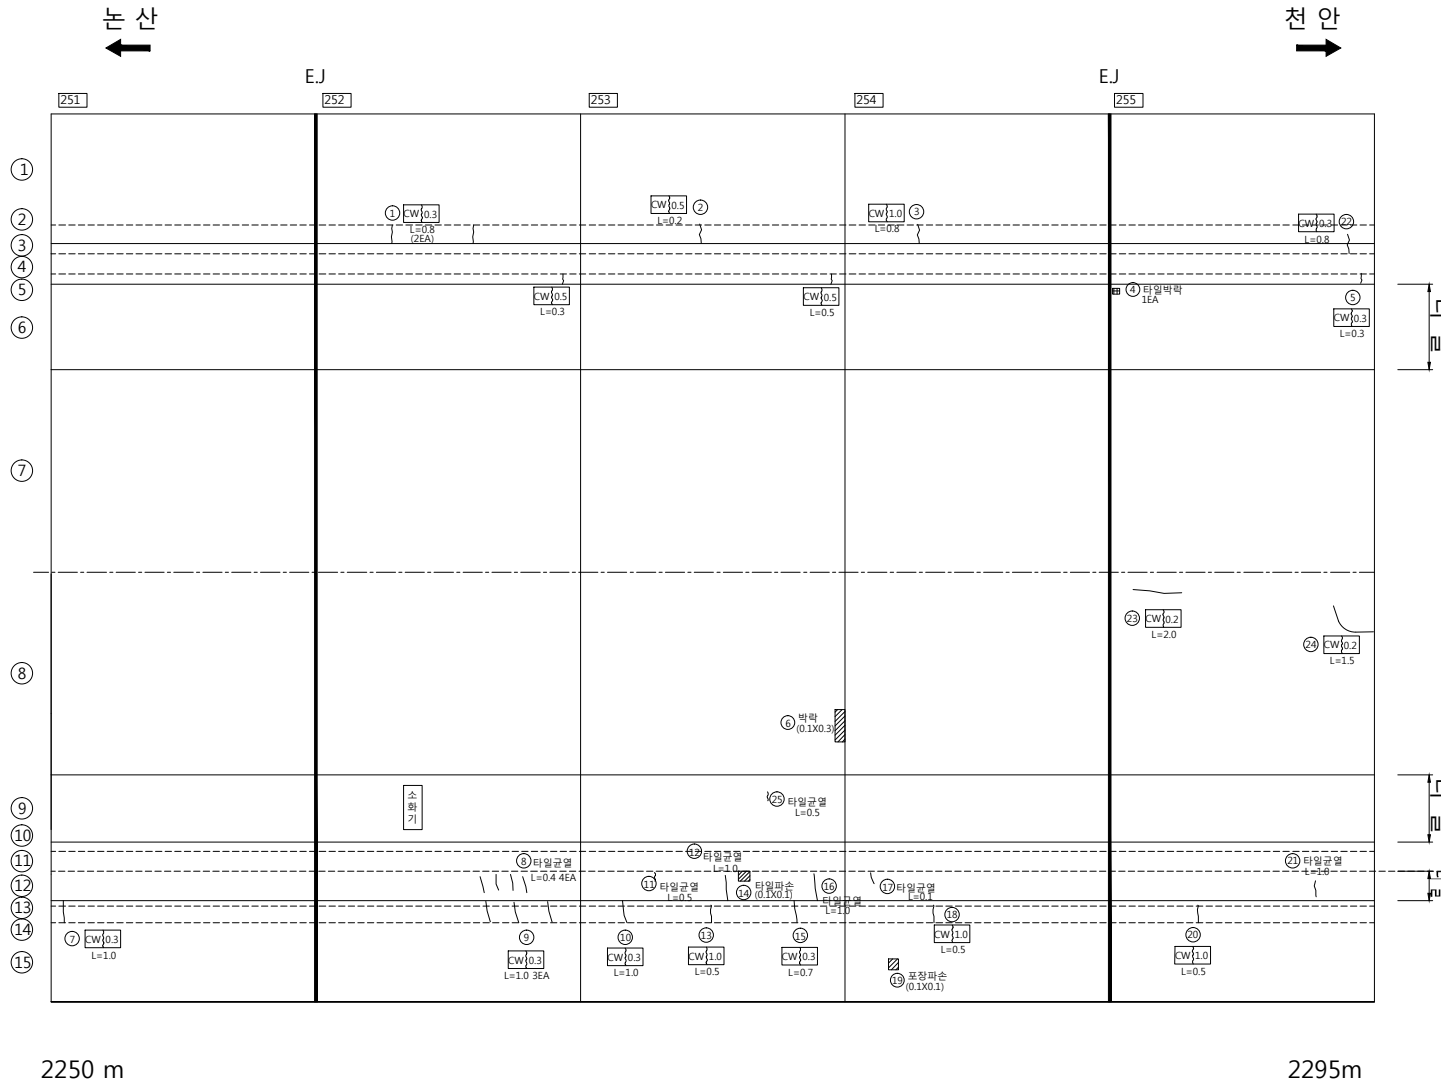


갯 부

천 안 방 향

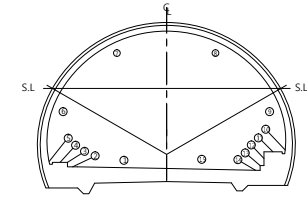

손 상 물 량 표

번호	방향	손상내용	손상물량					비고
			폭(mm)	너비(m)	깊이(m)	개소	물량	
1	천안	포장파손	-	0.20	0.20	1	0.04	m' 기존
2	천안	파손	-	0.20	2.00	1	0.40	m' 기존
3	천안	균열	0.50	-	0.80	2	1.60	m 기존
4	천안	균열	0.50	-	0.50	1	0.50	m 기존
5	천안	균열	0.50	-	0.80	1	0.80	m 기존
6	천안	균열	0.50	-	0.80	1	0.80	m 기존
7	천안	타일파손	-	0.30	1.00	1	0.30	m' 기존
8	천안	균열	0.50	-	0.80	1	0.80	m 기존
9	천안	포장파손	-	0.10	0.30	1	0.03	m' 기존
10	천안	박락	-	0.10	0.30	1	0.03	m' 기존
11	천안	균열	0.10	-	1.00	1	1.00	m 기존
12	천안	균열	0.30	-	1.00	1	1.00	m 기존
13	천안	균열	0.30	-	0.70	1	0.70	m 기존
14	천안	균열	0.30	-	1.00	1	1.00	m 기존
15	천안	타일균열	-	-	0.50	1	0.50	m 기존
16	천안	균열	0.30	-	1.00	1	1.00	m 기존
17	천안	균열	0.30	-	2.00	1	2.00	m 기존
18	천안	포장파손	-	0.10	0.30	1	0.03	m' 기존
19	천안	타일균열	-	-	1.00	1	1.00	m 신규
20	천안	균열	0.30	-	0.80	1	0.80	m 신규
21	천안	박락	-	0.10	0.20	1	0.02	m' 신규
22	천안	균열	0.30	-	1.00	1	1.00	m 신규
23	천안	균열	0.30	-	1.50	1	1.50	m 신규
24	천안	균열	0.30	-	1.00	1	1.00	m 신규

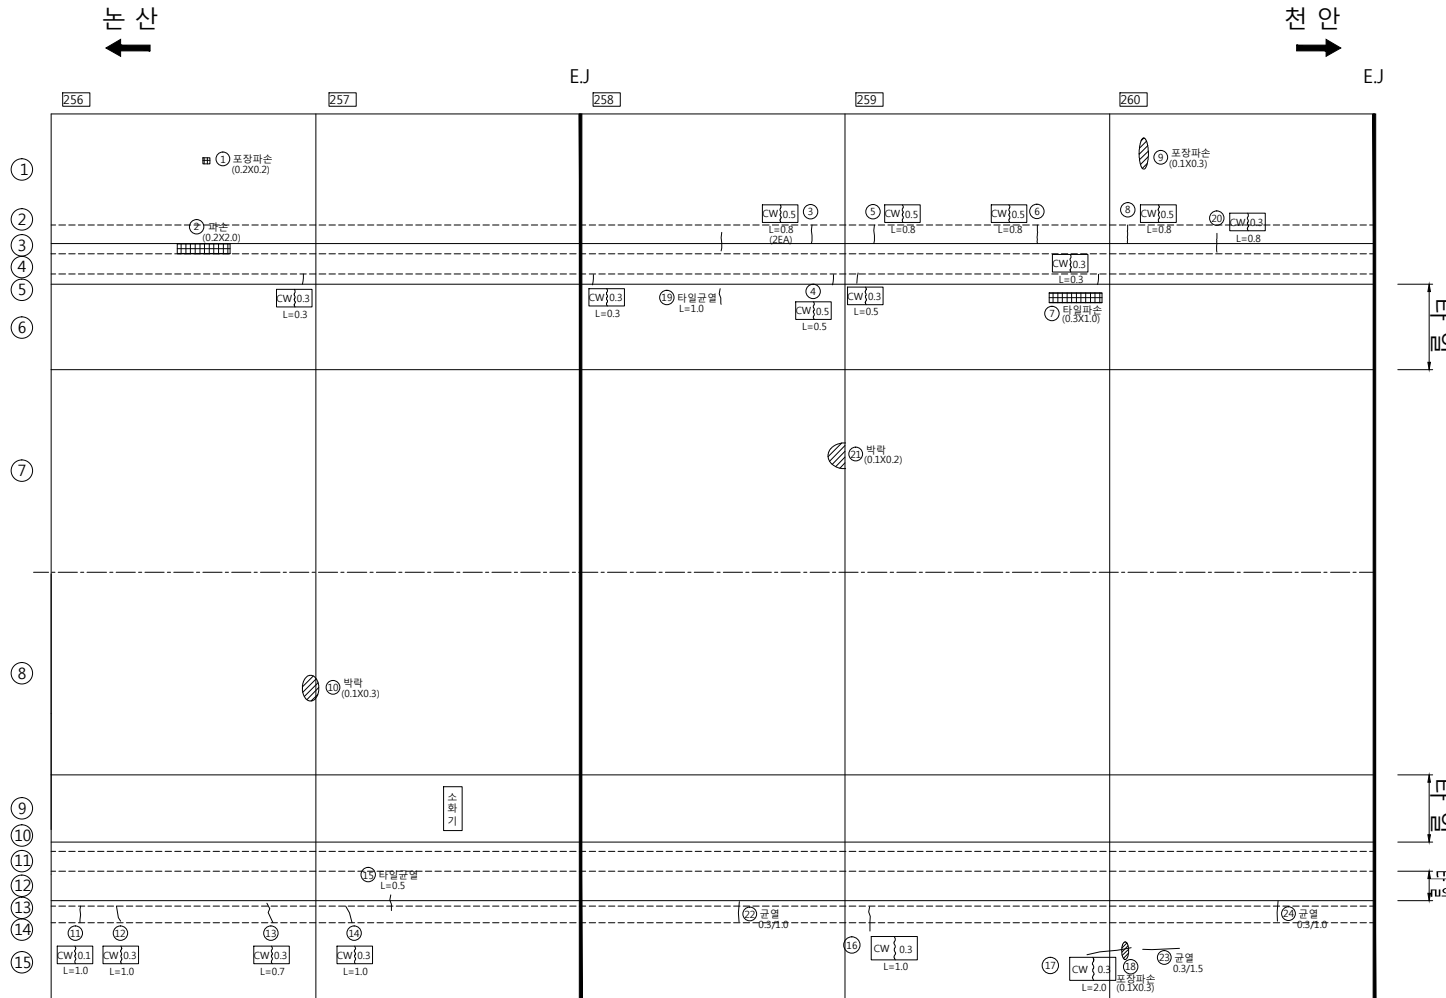


2295 m

2340m


갯 부

천 안 방 향

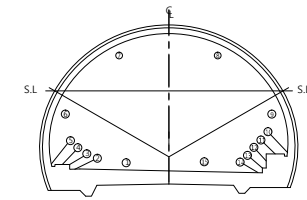


손 상 물 량 표

번호	방향	손상내용	손상물량					비고
			폭(mm)	너비(m)	깊이(m)	개소	물량	
1	천안	균열	0.50	-	0.80	1	0.80	m 기존
2	천안	균열	0.50	-	0.80	1	0.80	m 기존
3	천안	균열	0.50	-	0.80	1	0.80	m 기존
4	천안	타일균열	-	-	1.50	1	1.50	m 기존
5	천안	균열	0.50	-	0.80	1	0.80	m 기존
6	천안	균열	0.50	-	0.80	1	0.80	m 기존
7	천안	균열	0.20	-	0.30	1	0.30	m 기존
8	천안	균열	0.30	-	3.00	1	3.00	m 기존
9	천안	균열	0.10	-	3.00	1	3.00	m 기존
10	천안	균열	0.10	-	2.50	3	7.50	m 기존
11	천안	덮개파손	-	0.20	0.20	1	0.04	m' 기존
12	천안	균열	0.30	-	1.00	1	1.00	m 기존
13	천안	균열	0.30	-	1.00	1	1.00	m 기존
14	천안	균열	0.30	-	0.70	2	1.40	m 기존
15	천안	타일균열	-	-	2.00	1	2.00	m 기존
16	천안	타일균열	-	-	0.40	1	0.40	m 기존
17	천안	균열	0.30	-	1.00	1	1.00	m 기존
18	천안	균열	0.30	-	1.00	2	2.00	m 기존
19	천안	균열	0.30	-	0.80	2	1.60	m 신규
20	천안	균열	0.30	-	0.80	1	0.80	m 신규
21	천안	균열	0.30	-	0.80	1	0.80	m 신규
22	천안	균열	0.30	-	1.00	3	3.00	m 신규
23	천안	타일균열	-	-	2.50	1	2.50	m 신규

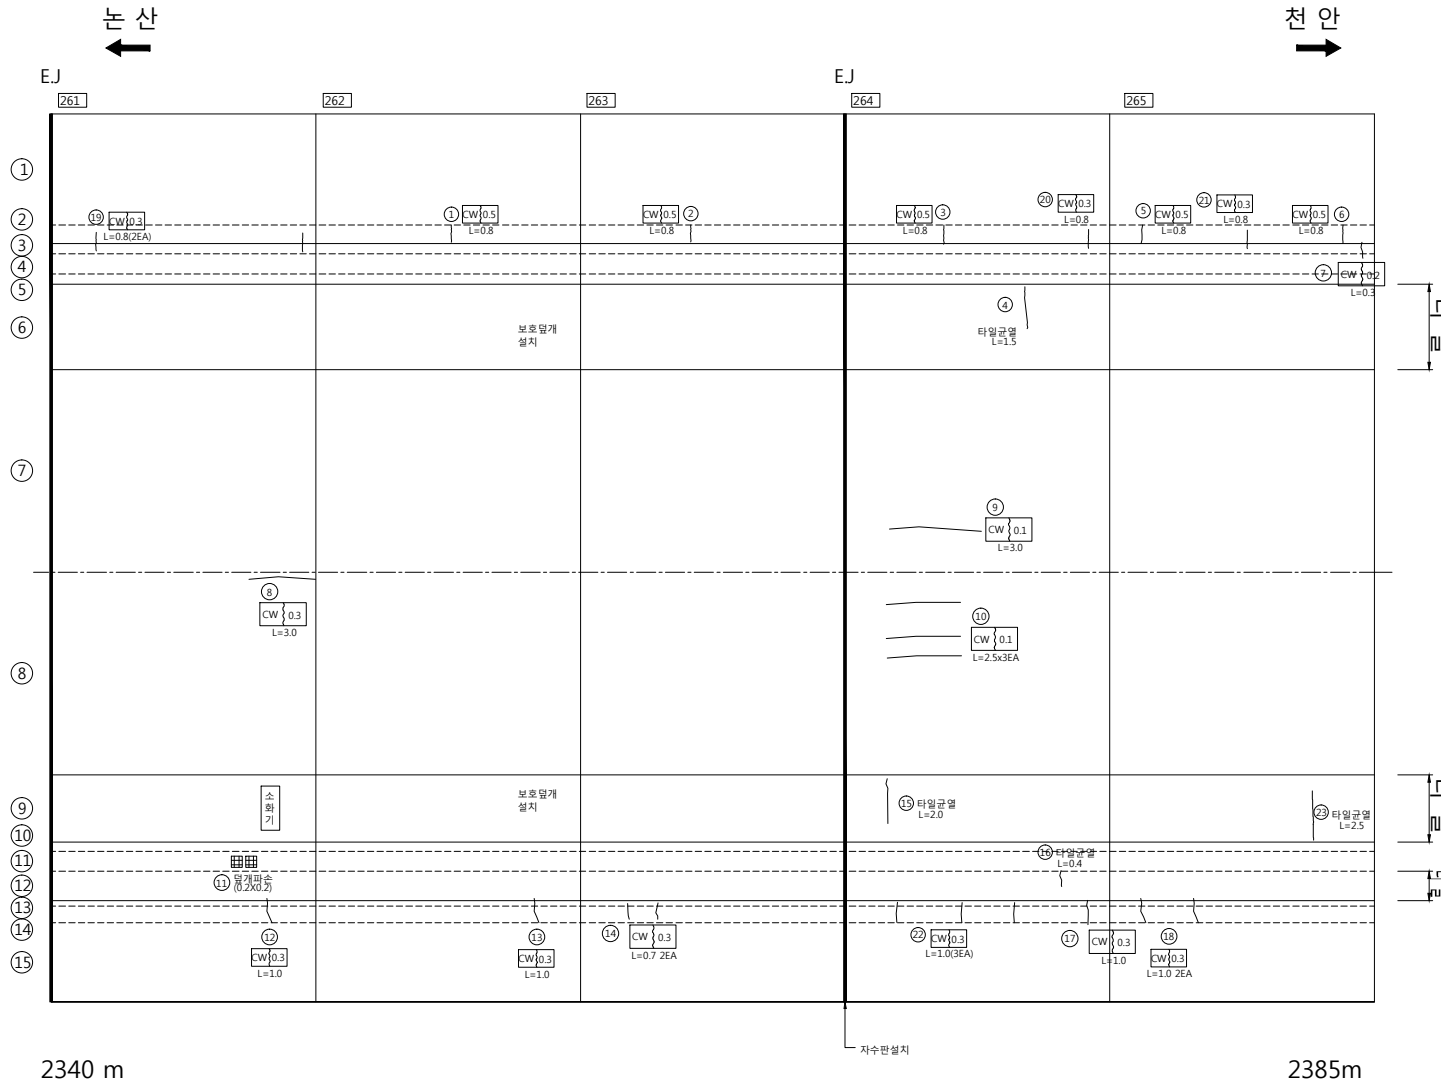

갯 부

천 안 방 향

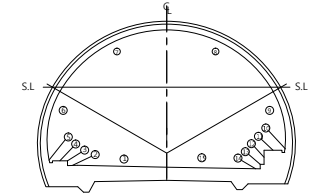

손 상 물 량 표

번호	방향	손상내용	손상물량					비고
			폭(mm)	너비(m)	깊이(m)	개소	물량	
1	천안	균열	0.50	-	0.80	1	0.80	m 기준
2	천안	균열	0.50	-	0.80	1	0.80	m 기준
3	천안	균열	0.20	-	0.30	1	0.30	m 기준
4	천안	망상균열	-	2.00	5.00	1	10.00	m' 기준
5	천안	망상균열	-	2.00	4.00	1	8.00	m' 기준
6	천안	균열	0.30	-	2.00	2	4.00	m 기준
7	천안	균열	0.20	-	2.00	2	4.00	m 기준
8	천안	망상균열	-	1.00	3.00	1	3.00	m' 기준
9	천안	망상균열	-	1.00	2.00	1	2.00	m' 기준
10	천안	타일균열	-	-	0.20	1	0.20	m 기준
11	천안	타일파손	-	0.10	0.10	1	0.01	m' 기준
12	천안	덮개파손	-	0.10	0.20	1	0.02	m' 기준
13	천안	타일균열	-	-	0.70	1	0.70	m 기준
14	천안	타일균열	-	-	0.70	1	0.70	m 기준
15	천안	파손	-	0.10	1.00	1	0.10	m' 기준
16	천안	균열	0.30	-	0.70	2	1.40	m 기준
17	천안	균열	0.30	-	1.00	1	1.00	m 기준
18	천안	균열	0.20	-	0.20	3	0.60	m 신규
19	천안	균열	0.10	-	1.00	1	1.00	m 신규
20	천안	균열	0.10	-	0.50	1	0.50	m 신규
21	천안	덮개파손	-	0.10	0.10	1	0.01	m' 신규
22	천안	균열	0.30	-	0.70	1	0.70	m 신규
23	천안	균열	0.30	-	1.00	2	2.00	m 신규

