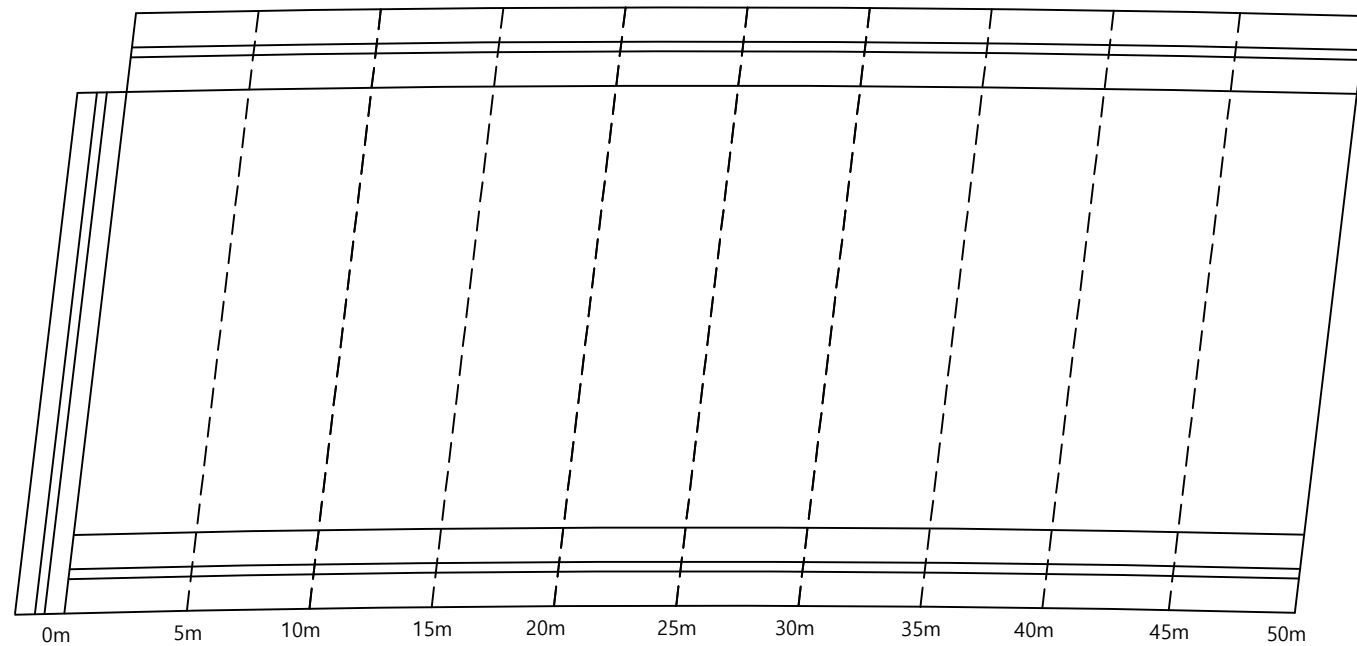
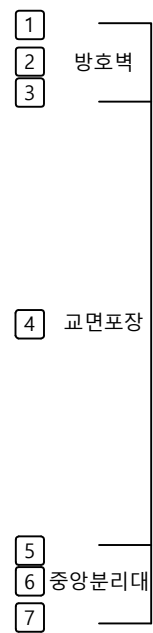
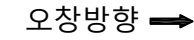
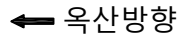


04. 병천천교

ID : 병천천교(옥산방향) 교면상부 S1

손상물량표

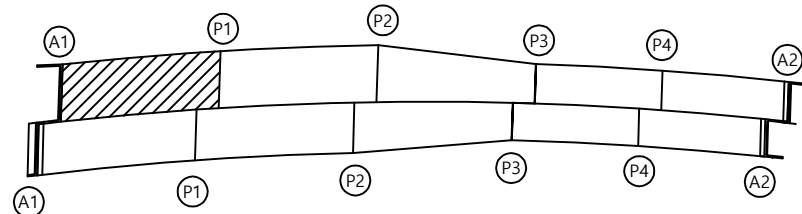
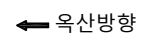


A1


P1

[illegible]

KEY PLAN



SECTION

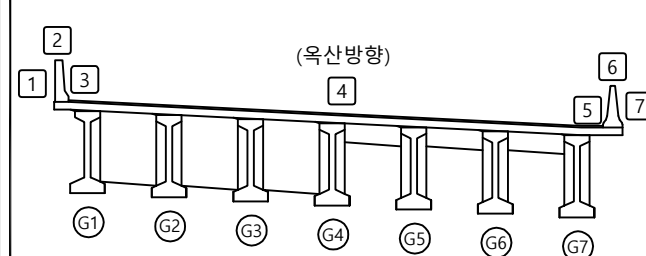범
례

	균열		망상균열		재료특리
	편치, 공동		박리, 파손		물고임, ...
	누수, 흡유부		백태		퇴적물
	철근노출		균열		열화
	부식		좌굴, 변형		기타

발 주 처

옥산오창 고속도로(주)

	0/0	1/1	2/2
--	-----	-----	-----

오창고속도로 시설물
안전점검 용역

도면명

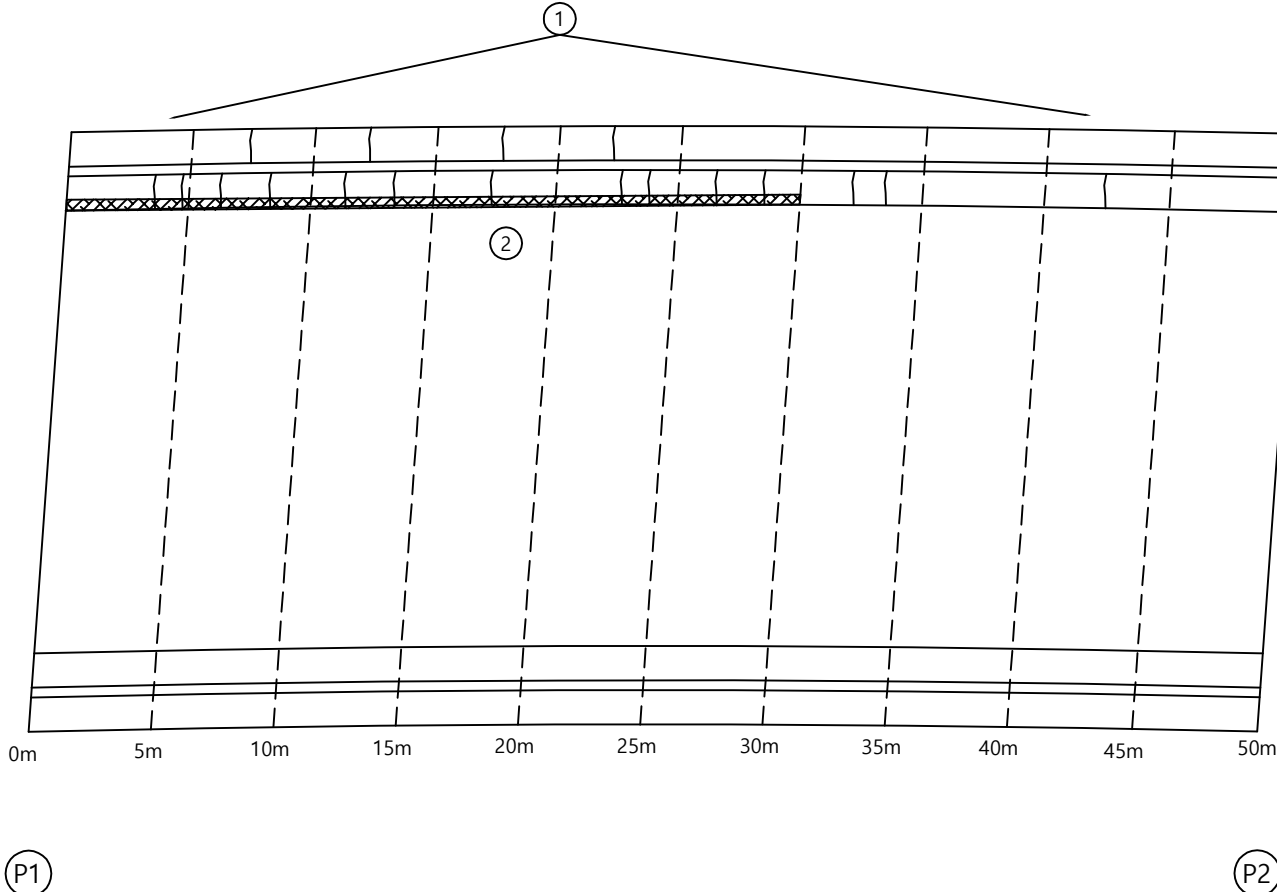
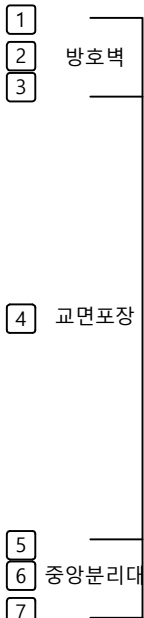
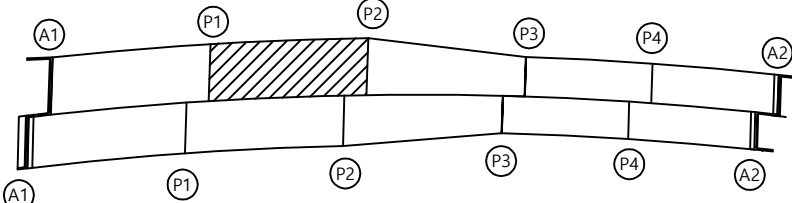
 
 
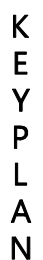
병천천교(옥산방향) 교면상부 S1

도면번호


01

ID : 병천천교(옥산방향) 교면상부 S2

손상물량표

[illegible]

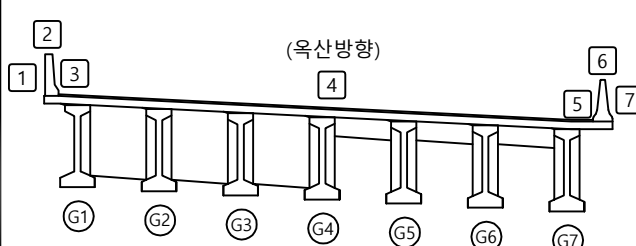SECTION



범례

	균열		망상균열		재료부
	편치, 공동		박리, 파손		물고임
	누수, 습윤부		백태		퇴적물
	철근노출		침하		열화
	부식		좌굴, 변형		기타

발 주 처

옥산오창 고속도로(주)

영 조 명

오창고속도로 시설물
안전점검 용역

도 면 명

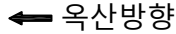
천교(옥산방향) 교면상부 S2

도면번호


02

ID : 병천천교(옥산방향) 교면상부 S3



손상물량표



오창방향 →

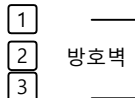


4 교면포장

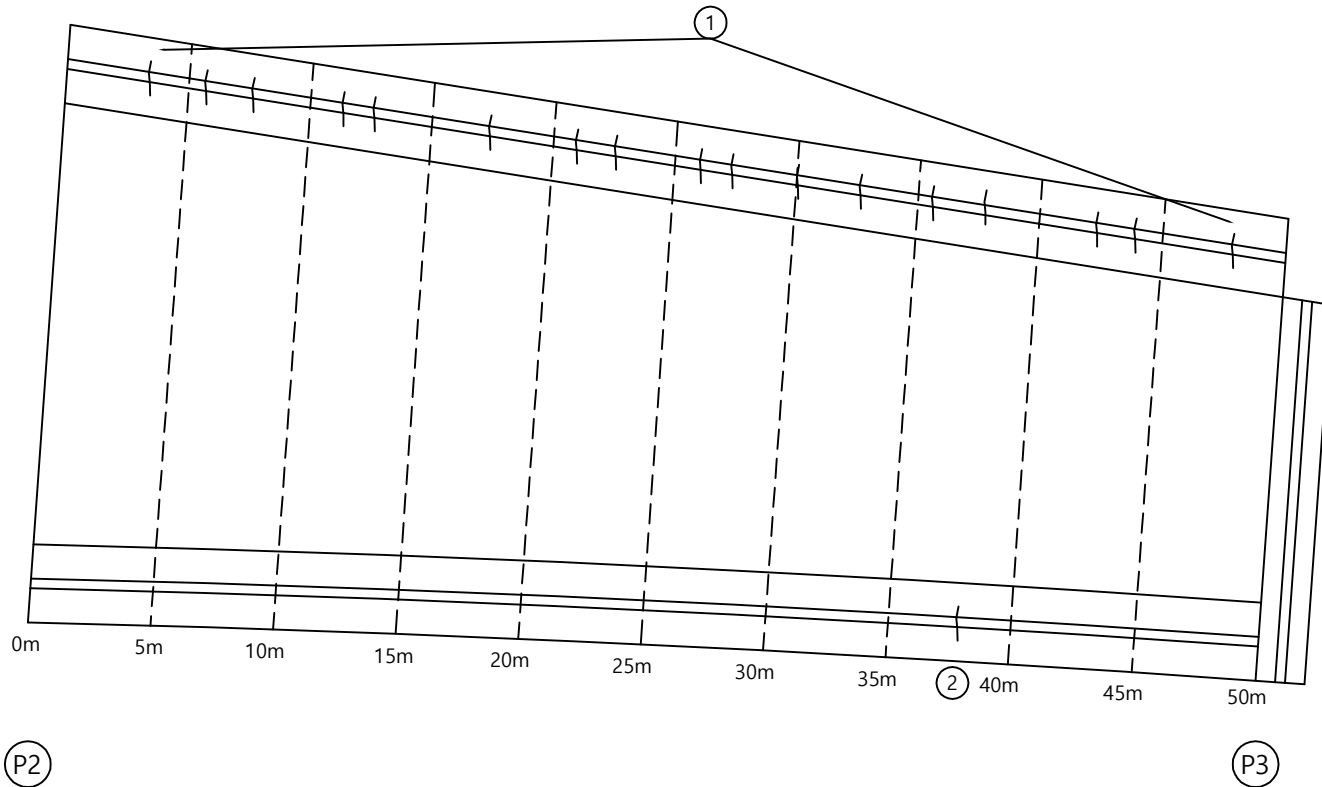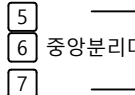[illegible]


KEY PLAN

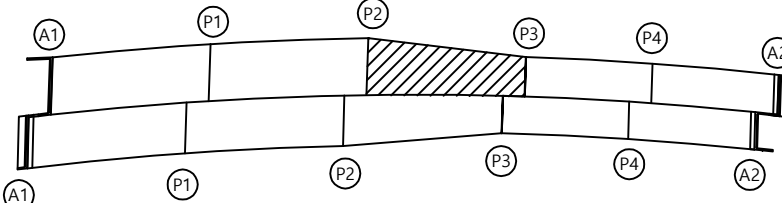← 옥산방향



오창방향 ➡

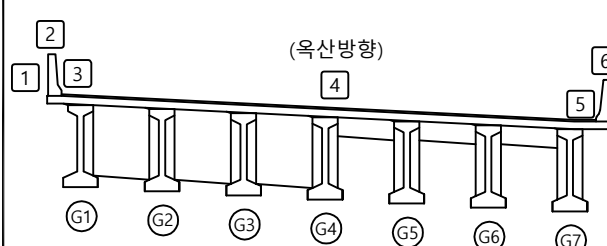SECTION



본
려

	균열		망상균열		재료분리
	편치, 공동		박리, 파손		물고임
	누수, 습윤부		백태		퇴적물
	철근노출		침하		열화
	부식		좌굴, 변형		기타

발 주 처

옥산오창 고속도로(주)

0/0	10	20
-----	----	----

오창고속도로 시설물 안전점검 용역

도면명

천천교(옥산방향) 교면상부 S3

도면번호

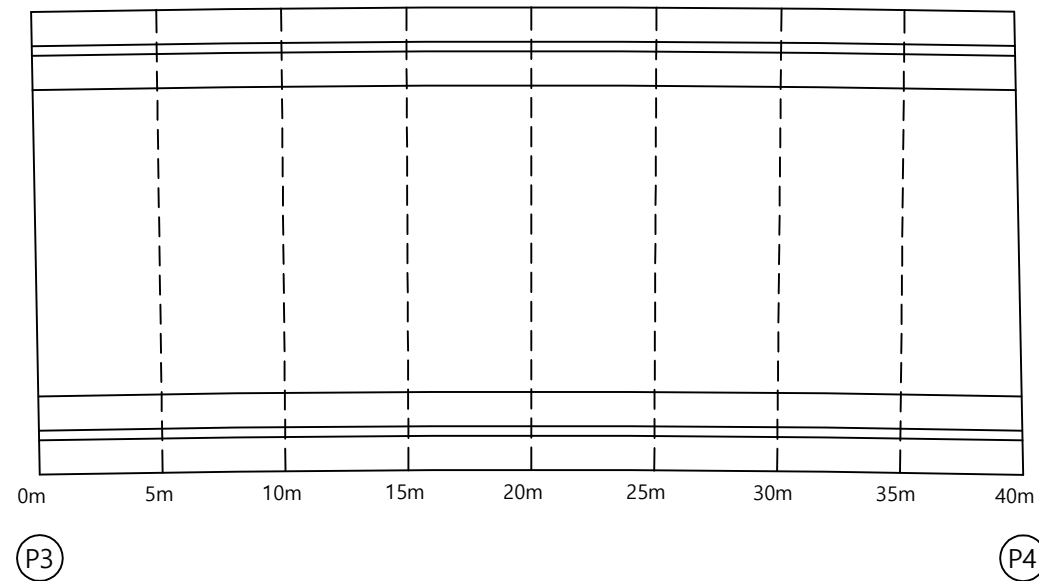
03

ID : 병천천교(옥산방향) 교면상부 S4

손상물량표

← 옥산방향


오창방향 ➡

[illegible]


KEY PLAN

← 옥산방향

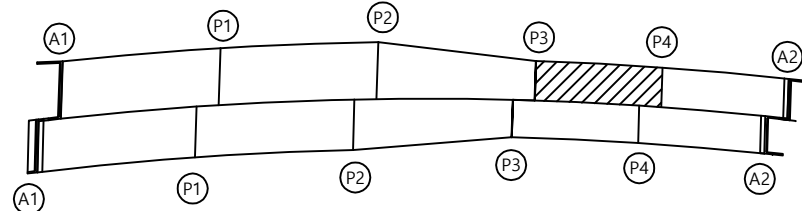오창방향 ➡



SECTION

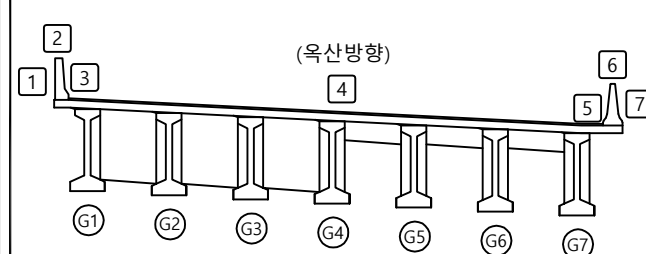

범례

	균열		망상균열		재료특리
	편치, 공동		박리, 파손		물고임
	누수, 습윤부		백태		퇴적물
	철근노출		침하		열화
	부식		좌굴, 변형		기타

발 주 처

옥산오창 고속도로(주)

	0%	10%	20%
--	----	-----	-----

오창고속도로 시설물
안전점검 용역

도면명

병천천교(옥산방향) 교면상부 S4

도면번호

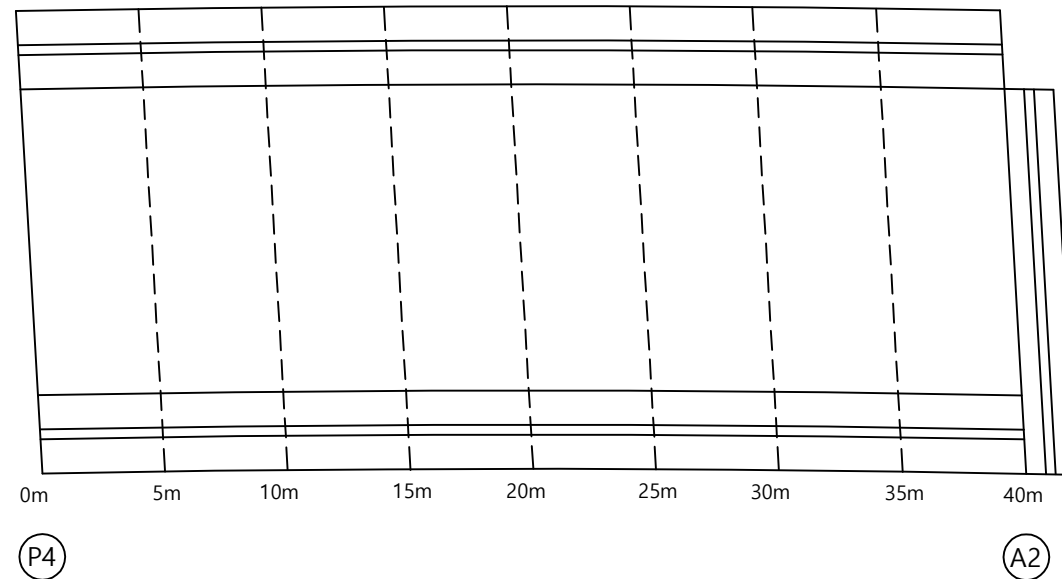
04

ID : 병천천교(옥산방향) 교면상부 S5

손상물량표

← 옥산방향


오창방향 ➡

[illegible]


KEY PLAN

← 옥산방향

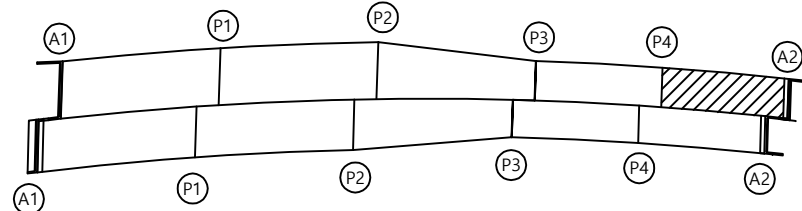오창방향 ➡



SECTION

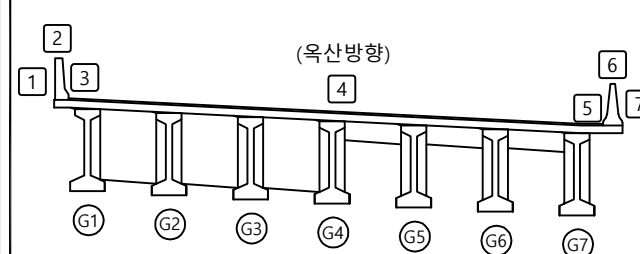

범례

	균열		망상균열		재료분리
	편지, 공동		박리, 파손		물고임
	누수, 습윤부		빠개		퇴색
	철근노출		침하		열화
	부식		좌굴, 변형		기타

발 주 처

옥산오창 고속도로(주)

	0%	10%	20%
--	----	-----	-----

오창고속도로 시설물
안전점검 용역

도면명

병천천교(옥산방향) 교면상부 S5

도면번호

05

ID : 병천천교(옥산방향) 바닥판하면 S1

손 상 물 량 표

[illegible]

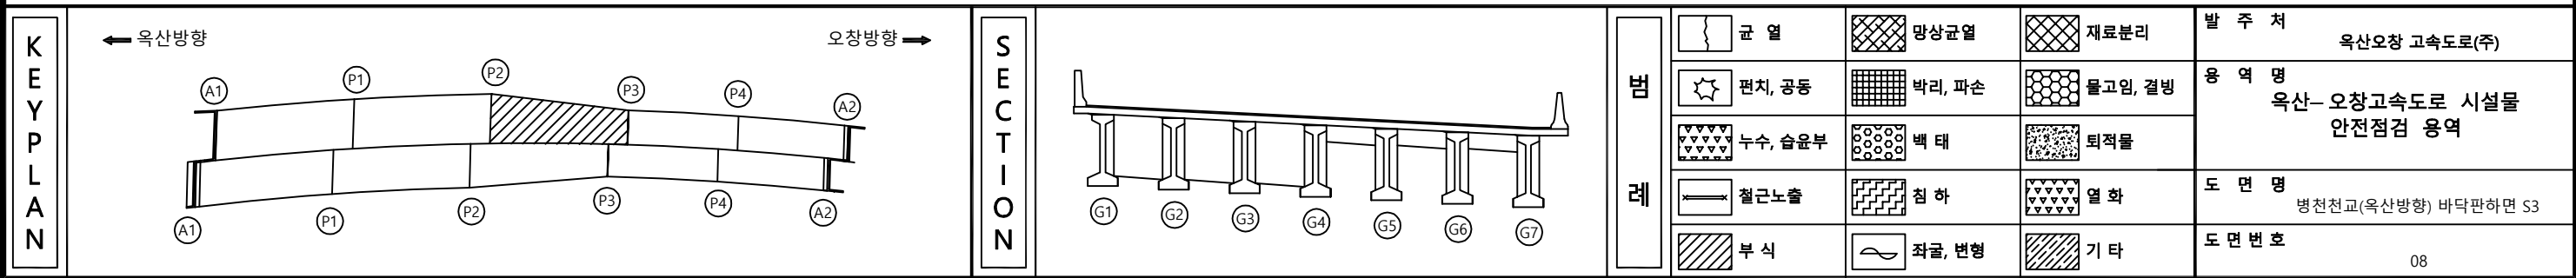
ID : 병천천교(옥산방향) 바닥판하면 S2

손 상 물 량 표

[illegible]

ID : 병천천교(옥산방향) 바닥판하면 S3

손 상 물 량 표

[illegible]

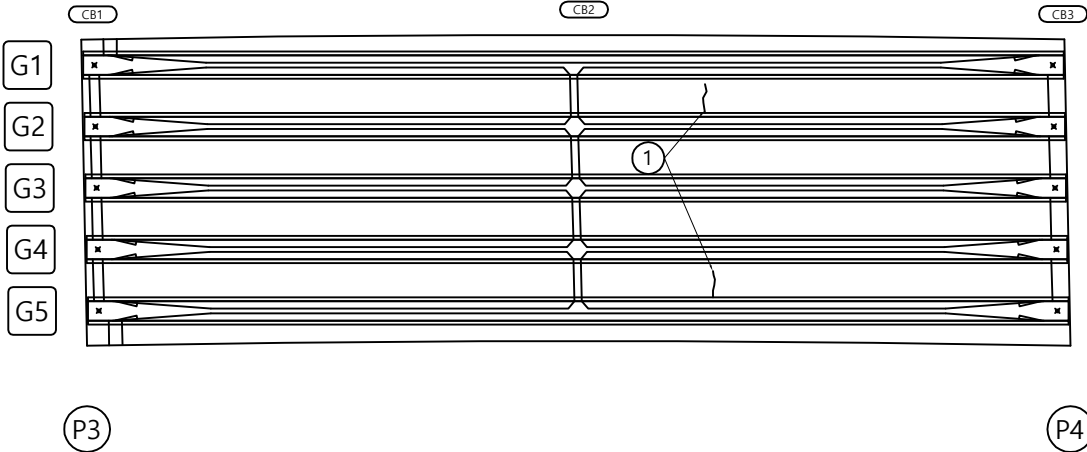
ID : 병천천교(옥산방향) 바닥판하면 S4

손상 물량 표

[illegible]


← 옥산방향

오창방향 ➡




KEY PLAN

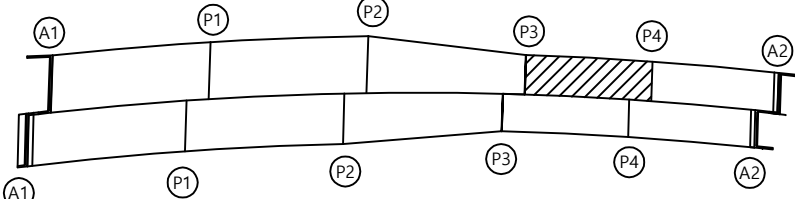← 옥산방향



오창방향 ➡

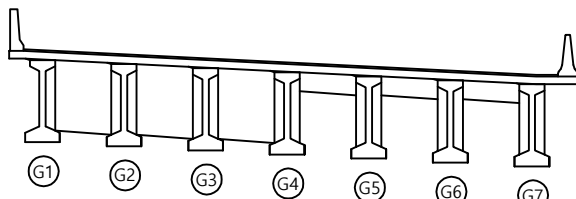SECTION

**범례**

	균 열		망상균열		재료분
	편치, 공동		박리, 파손		물고임
	누수, 흡윤부		백 태		퇴적물
	철근노출		침 하		열 화
	부 식		좌굴, 변형		기 타

발 주 처

옥산오창 고속도로(주)

공
표
의

고속도로 시설물
안전점검 용역

도면명

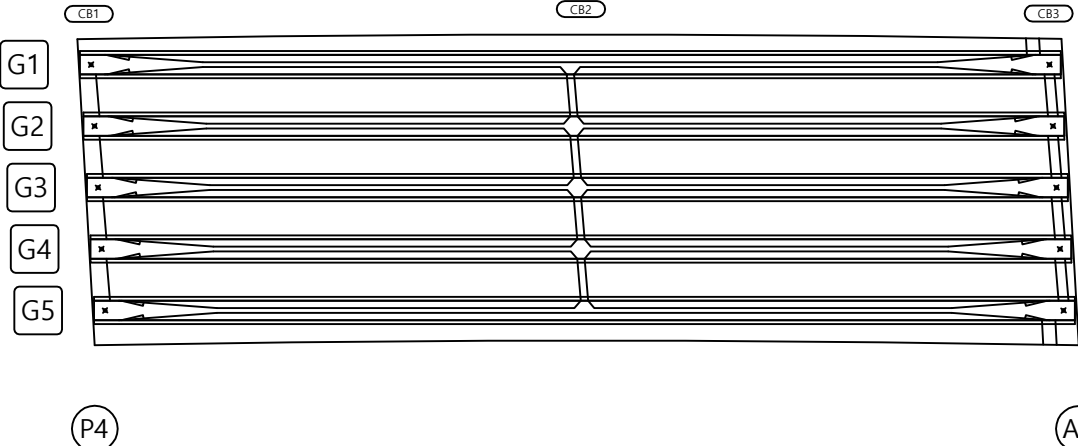
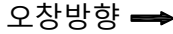
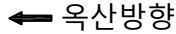
전교(옥산방향) 바닥판하면 S4

도면번호




09

ID : 병천천교(옥산방향) 바닥판하면 S5


손상물량표

[illegible]

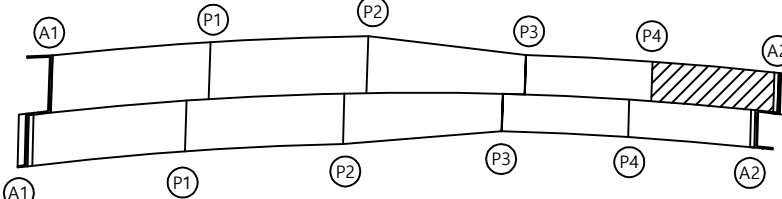  KEY PLAN



SECTION

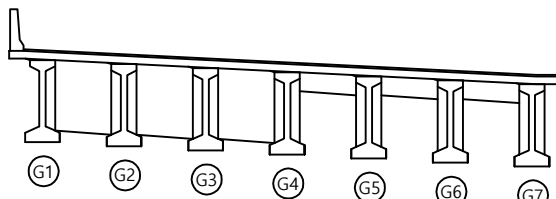**범례**

	균 열		망상균열		재료부
	편치, 공동		박리, 파손		돌고인,
	누수, 습윤부		백 태		퇴적물
	철근노출		침 하		열 화
	부 식		좌굴, 변형		기 타

발 주 처

옥산오창 고속도로(주)

공 자 오

고속도로 시설물
안전점검 용역

도면명

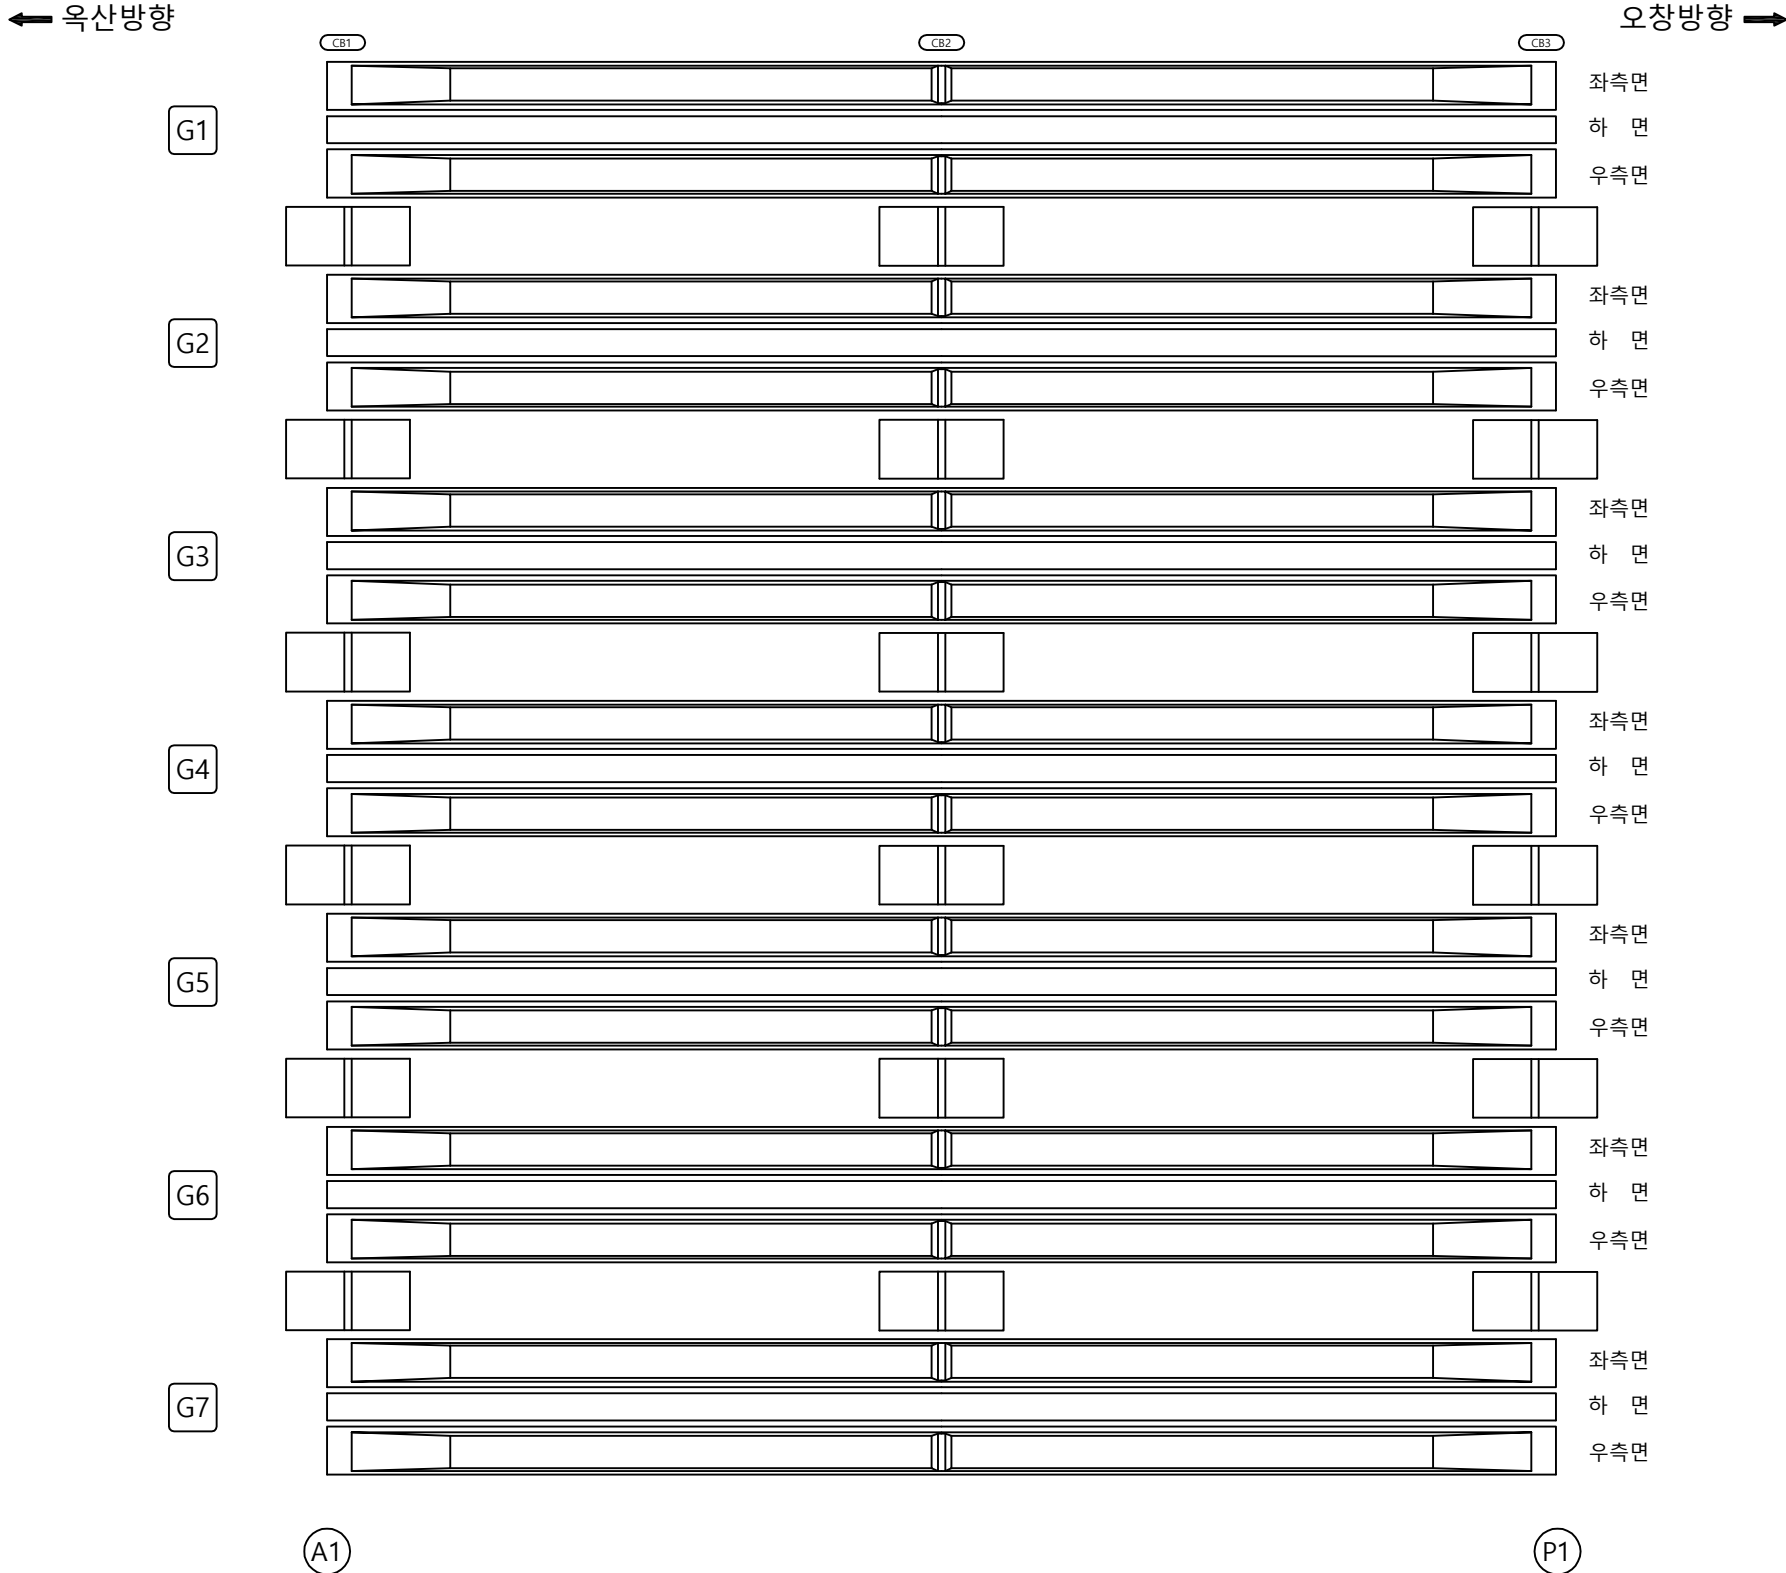
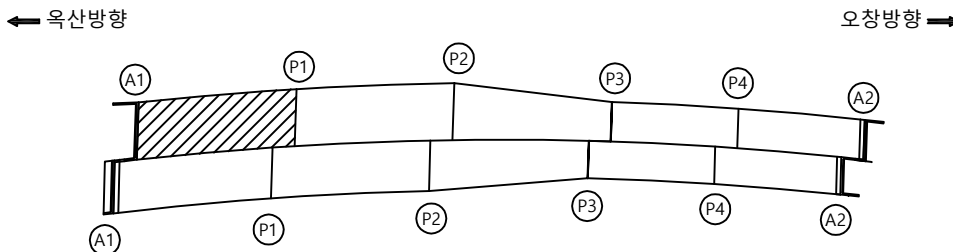
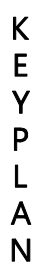
천교(옥산방향) 바닥판하면 S5

도면번호


10

ID : 병천천교(옥산방향) 거더 외부 S1

손상물량표

[illegible]

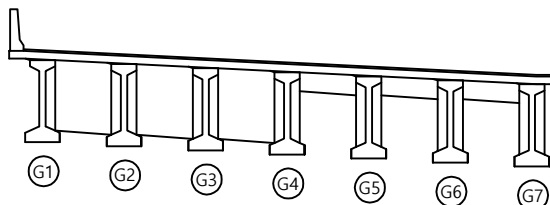SECTION

범
려

	균열		망상균열		재료부
	편치, 공동		박리, 파손		물고임
	누수, 습윤부		벽태		퇴적물
	철근노출		침하		열화
	부식		좌굴, 변형		기타

발 주 처




용역명	옥산-오창고속도로 시설물 안전점검 용역
-----	--------------------------

도 면 명 병천천교(옥산방향) 거더외부 S1


도면번호

ID : 병천천교(옥산방향) 거더 외부 S2

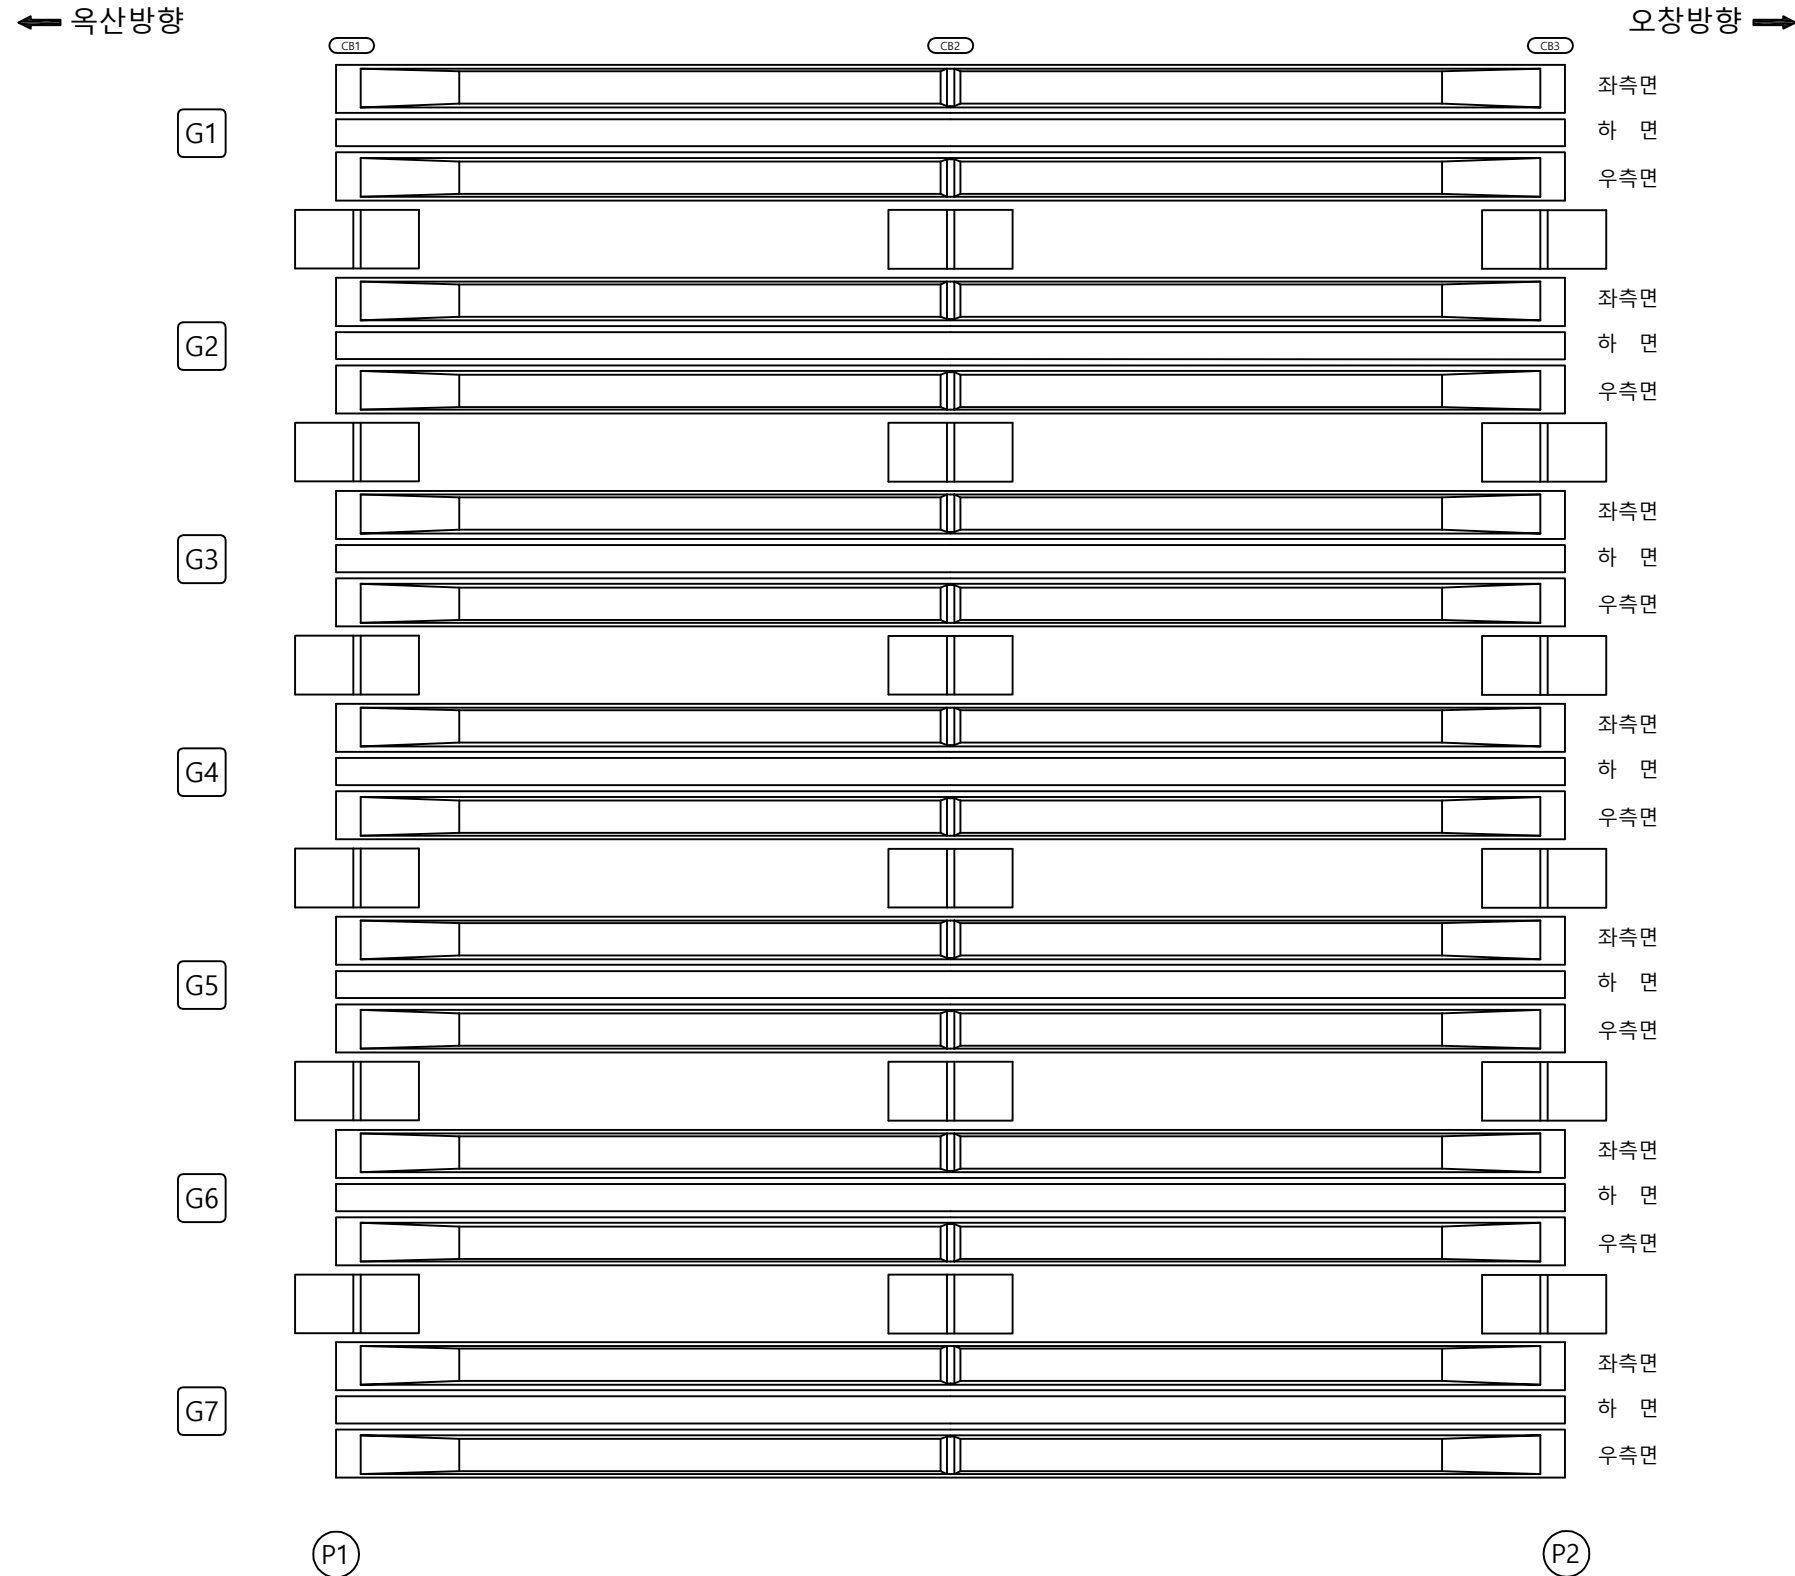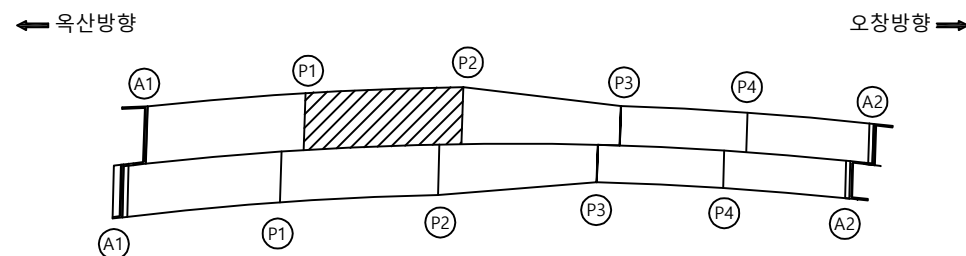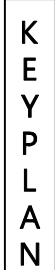손상물량표

[illegible]

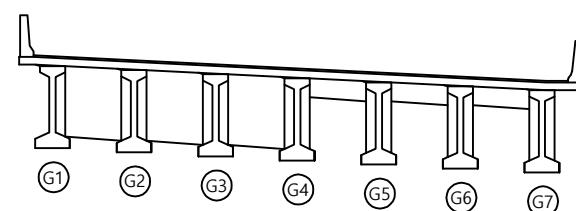SECTION



범례

	균열		망상균열		재료특리
	편치, 공동		박리, 파손		물고임, 끼임
	누수, 습윤부		백태		퇴적물
	철근노출		균열		열화
	부식		좌굴, 변형		기타

발 주 처	옥산오창 고속도로(주)
-------	--------------




용역명	옥산-오창고속도로 시설물 안전점검 용역
-----	--------------------------

도 면 명 병천천교(옥산방향) 거더외부 S2


도면번호

ID : 병천천교(옥산방향) 거더 외부 S3

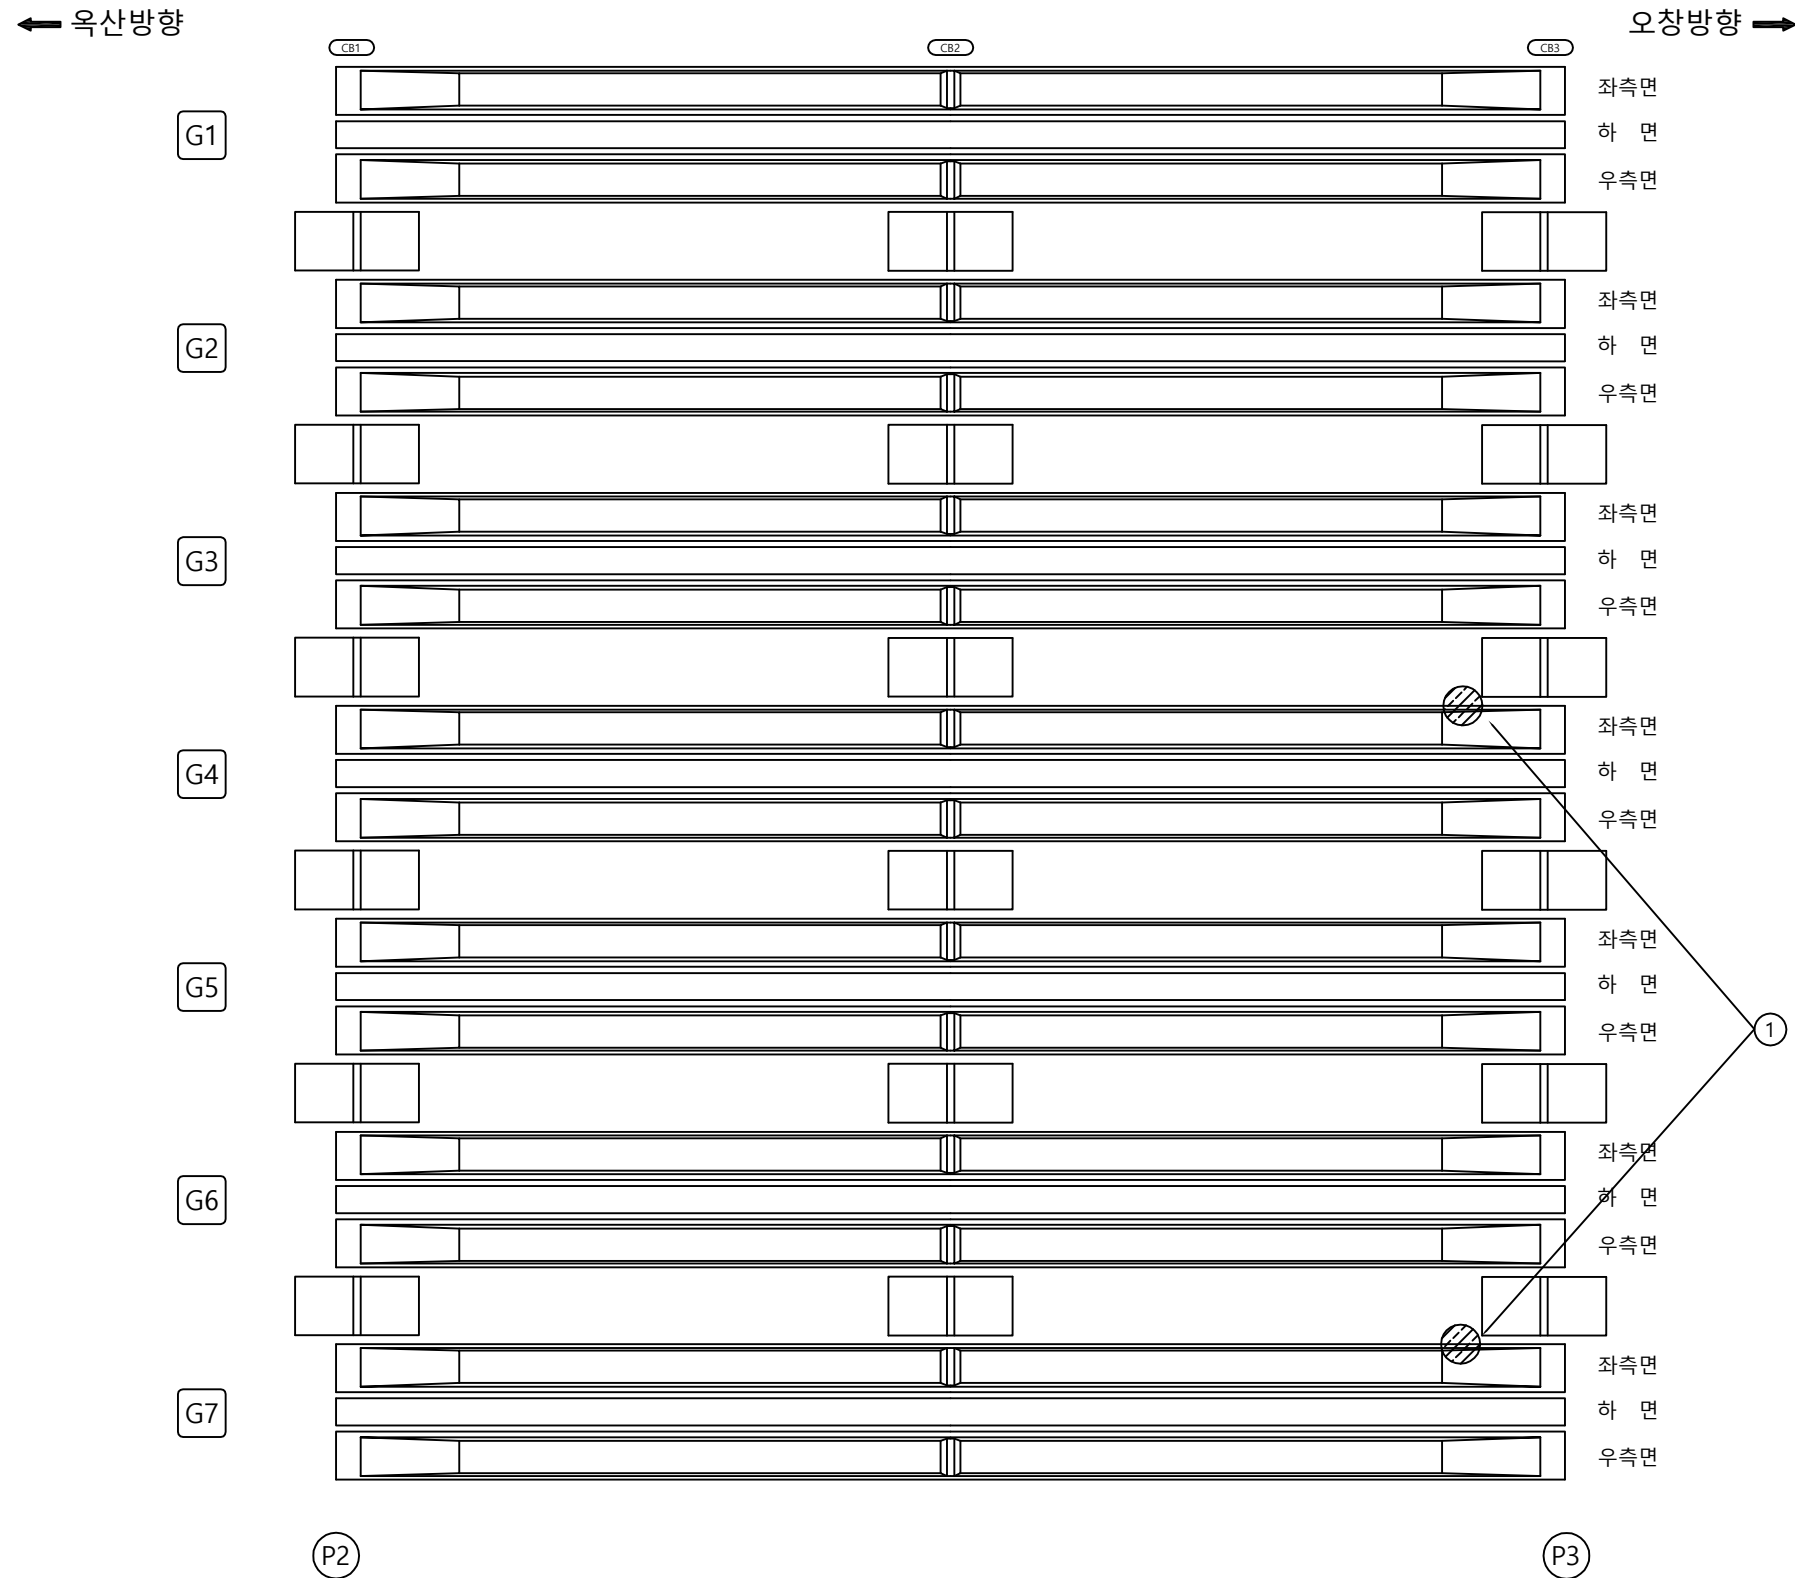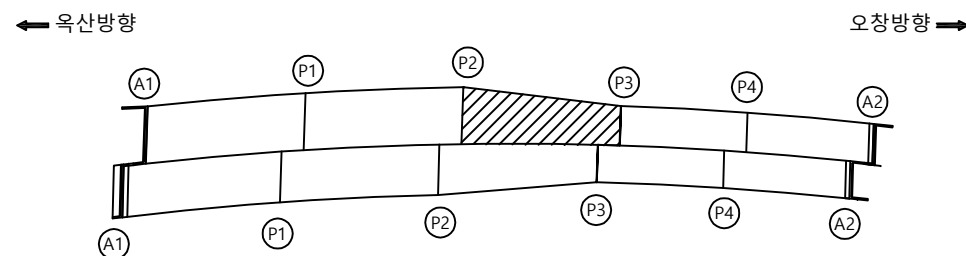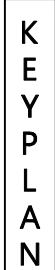손상물량표

[illegible]

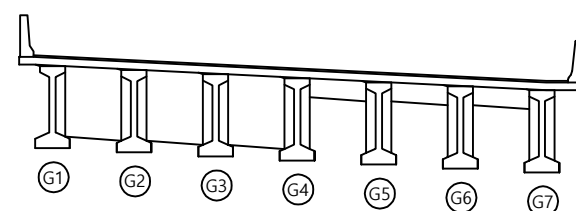SECTION



범례

	균열		망상균열		재료분리
	편치, 공동		박리, 파손		물고임
	누수, 습유부		백태		퇴적물
	철근노출		균열		열화
	부식		좌굴, 변형		기타

발 주 처	옥산오창 고속도로(주)
-------	--------------




용역명	옥산-오창고속도로 시설물 안전점검 용역
-----	--------------------------

도 면 명 병천천교(옥산방향) 거더외부 S3


도면번호

ID : 병천천교(옥산방향) 거더 외부 S4

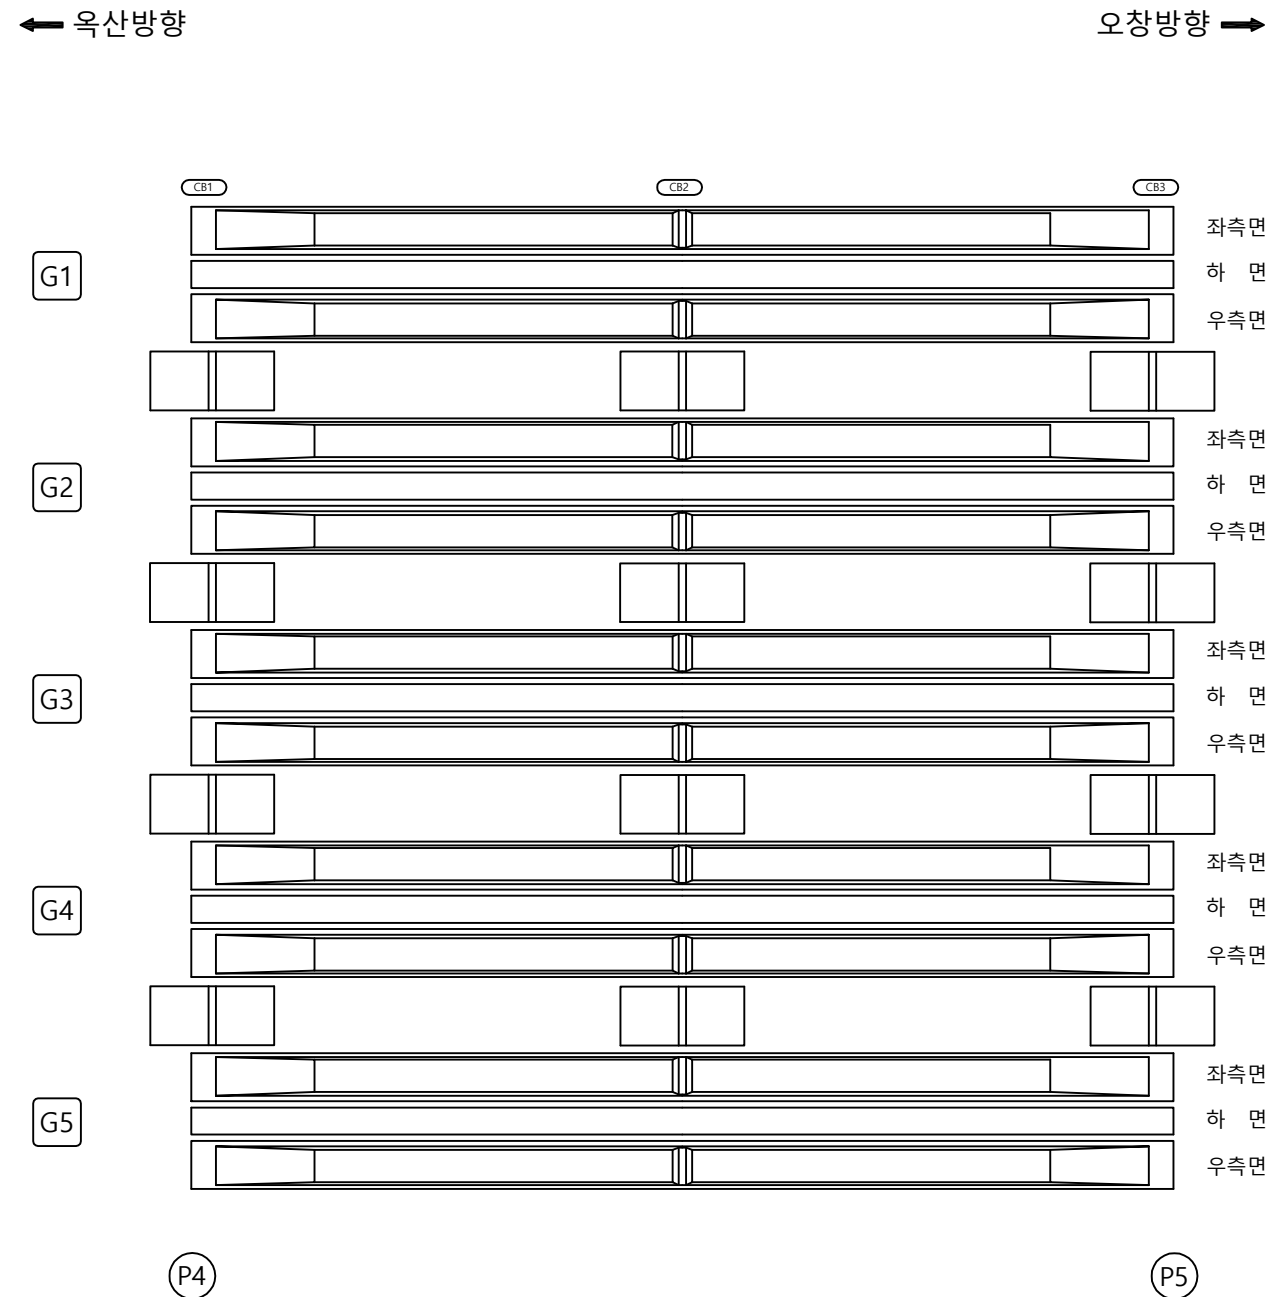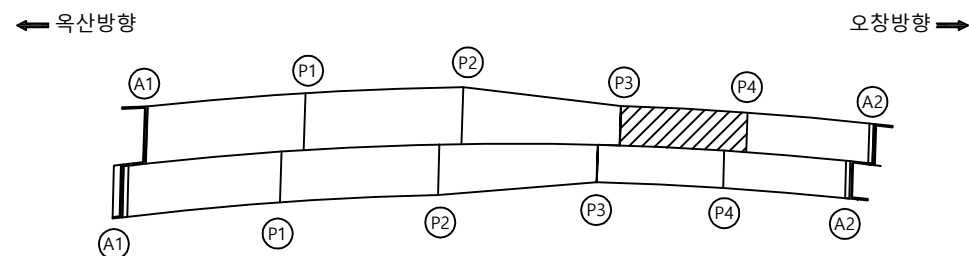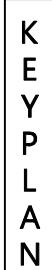손상물량표

[illegible]

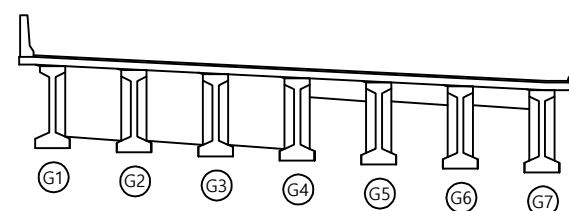SECTION



범례

	균열		망상균열		재료분리
	편치, 공동		박리, 파손		물고임, 균열
	누수, 습윤부		백태		퇴적물
	철근노출		침하		열화
	부식		좌굴, 변형		기타

발 주 처	옥산오창 고속도로(주)
-------	--------------


용역명	옥산-오창고속도로 시설물 안전점검 용역
-----	--------------------------

도 면 명	병천천교(옥산방향) 거더외부 S4
-------	--------------------

도 면 번 호

ID : 병천천교(옥산방향) 거더 외부 S5


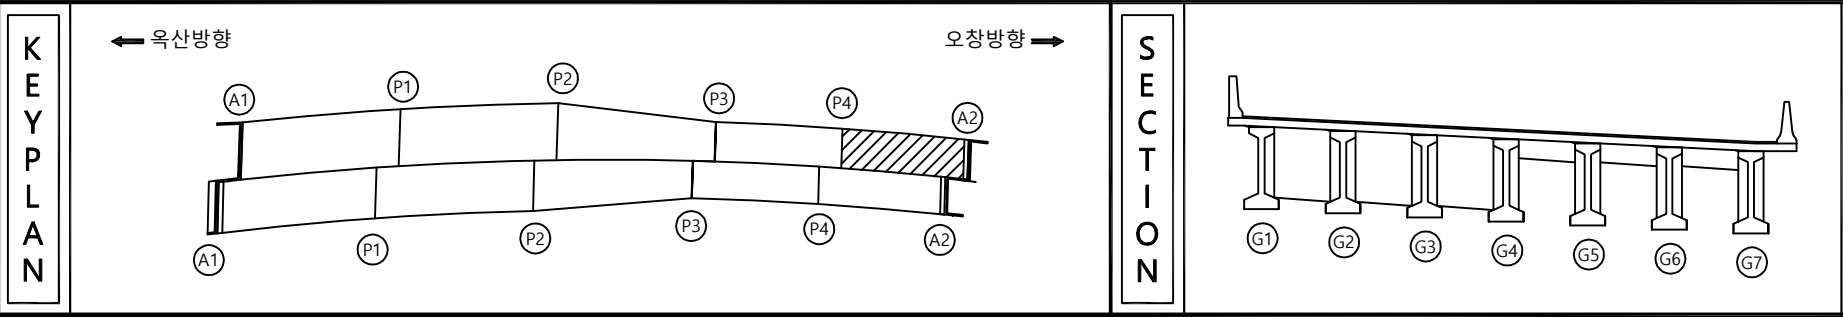
손 상 물 량 표



	균열		망상균열		재료분리	발 주 처 옥산오창 고속도로(주)	
	편치, 공동		박리, 파손		몰고임, 결빙		용 역 명 옥산-오창고속도로 시설물 안전점검 용역
	누수, 습윤부		백태		퇴적물		
	철근노출		침하		열화	도 면 명 병천천교(옥산방향) 거더외부 S5	
	부식		좌굴, 변형		기타	도 면 번 호 15	

ID : 병천천교(옥산방향) 교대 A1

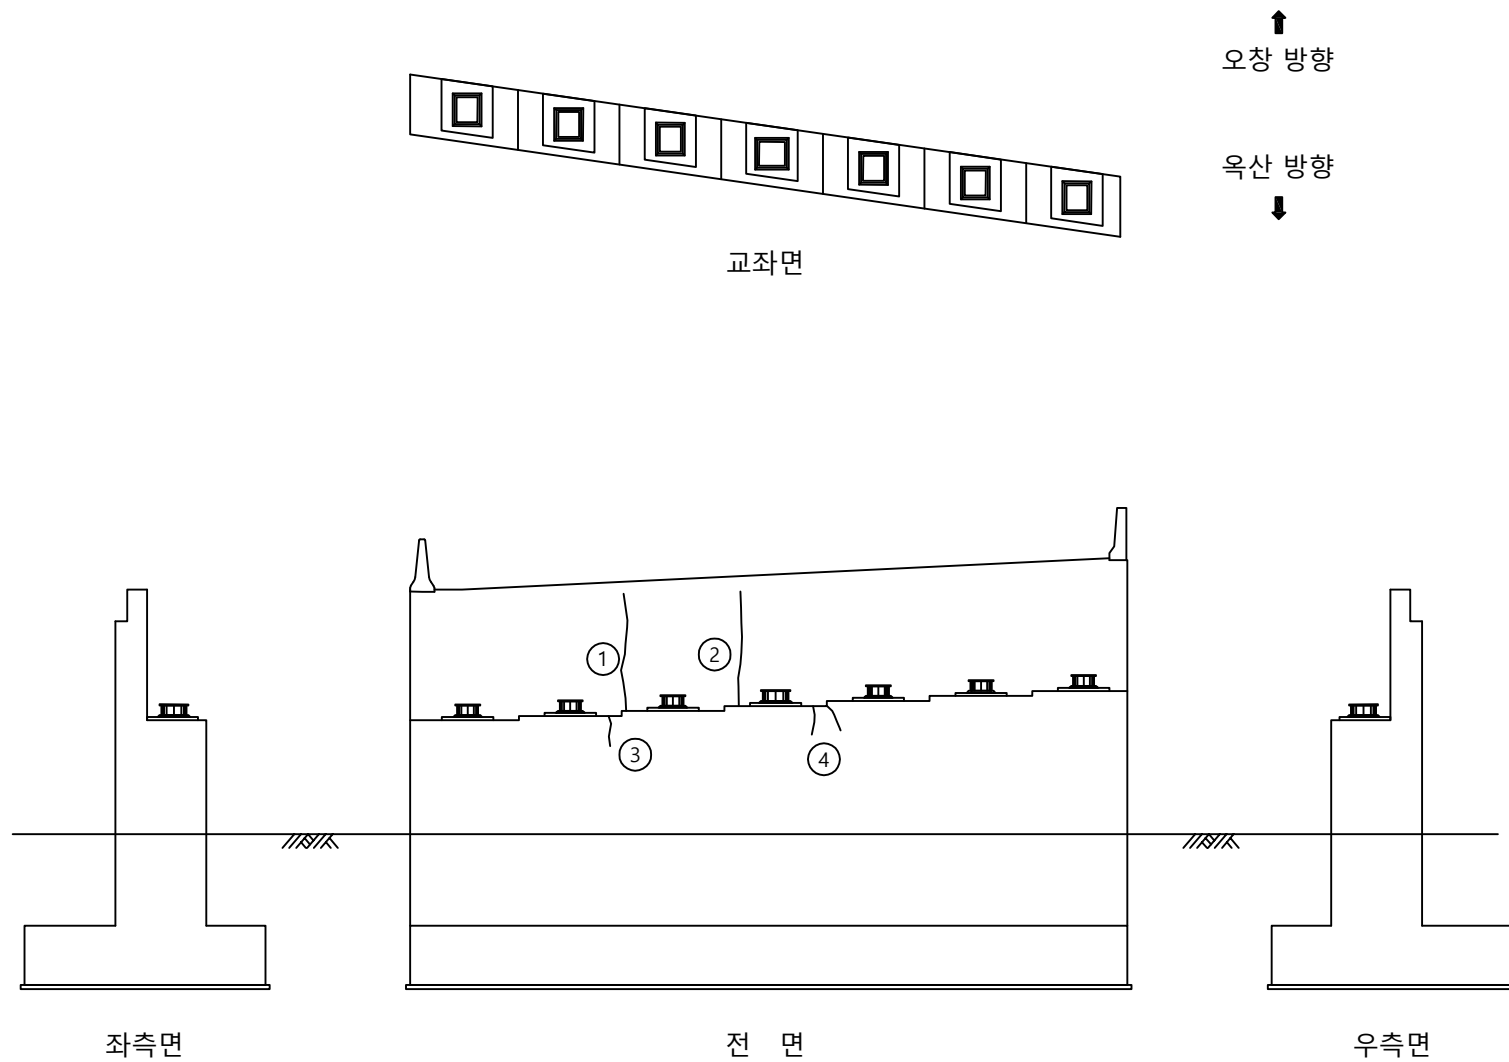
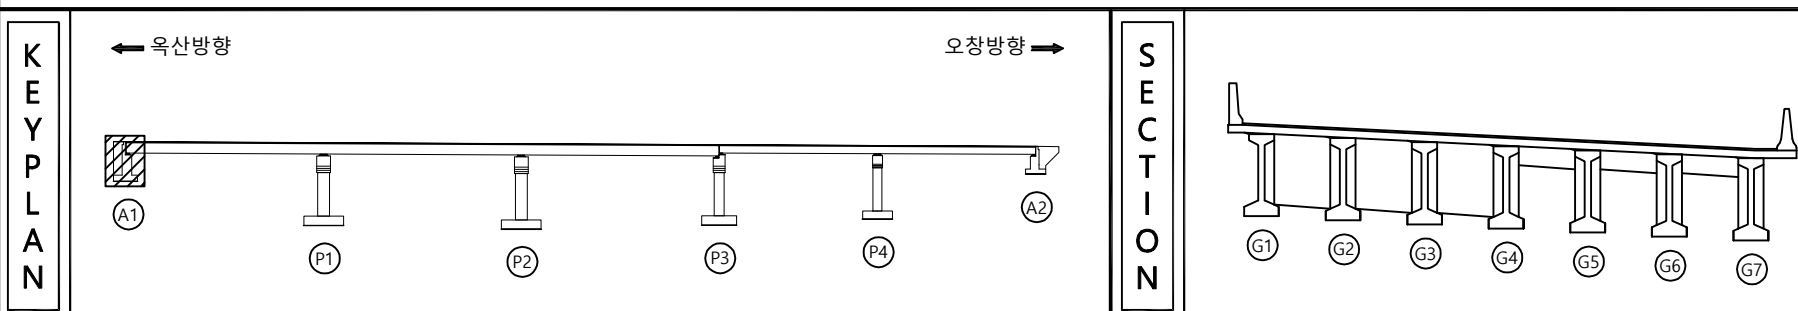
손상물량표

[illegible]

면 레	 균 열	 망상균열	 재료분리	발 주 처 옥산오창 고속도로(주)
	 편치, 공동	 박리, 파손	 돌고임, 결빙	용 역 명 옥산-오창고속도로 시설물 안전점검 용역
	 누수, 습윤부	 배 태	 퇴적물	
	 철근노출	 침 하	 열 화	도 면 명 병천천교(옥산방향) 교대 A1
	 부 식	 좌굴, 변형	 기 타	도 면 번호 16


ID : 병천천교(옥산방향) 교대 A2

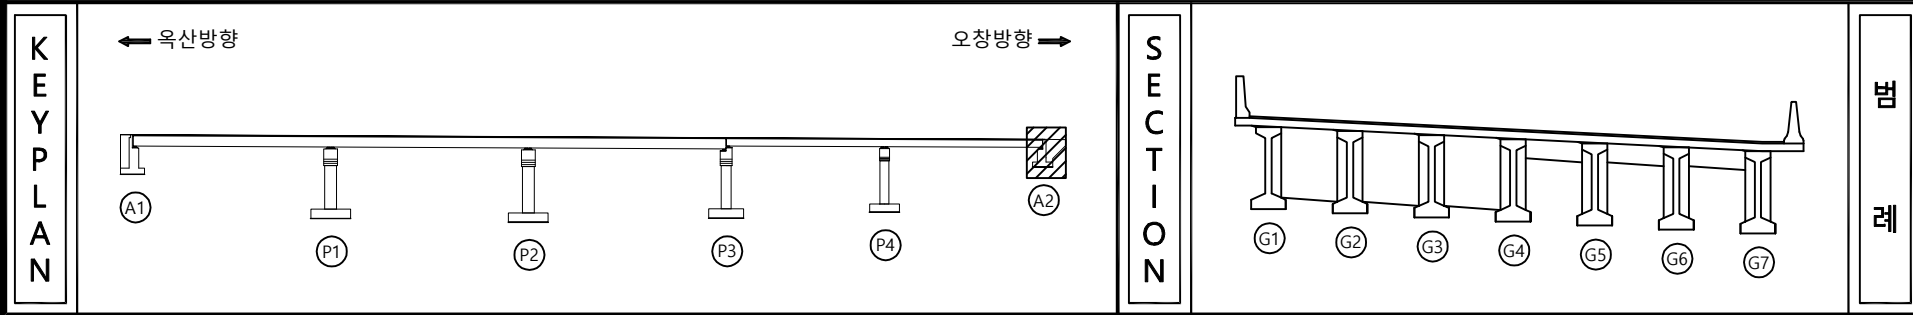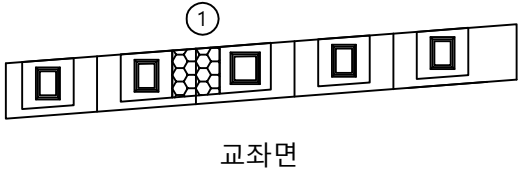손 상 물 량 표


[illegible]

	근 열		망상근열		재료분리	발 주 처 옥산오창 고속도로(주) 용 역 명 옥산-오창고속도로 시설물 안전점검 용역
	편치, 공동		박리, 파손		물고임, 결빙	
	누수, 슬류부		백 태		퇴적물	
	절근노출		침 하		열 화	도 면 명 병천천교(옥산방향) 교대 A2
	부 식		좌굴, 변형		기 타	도 면 번 호 17

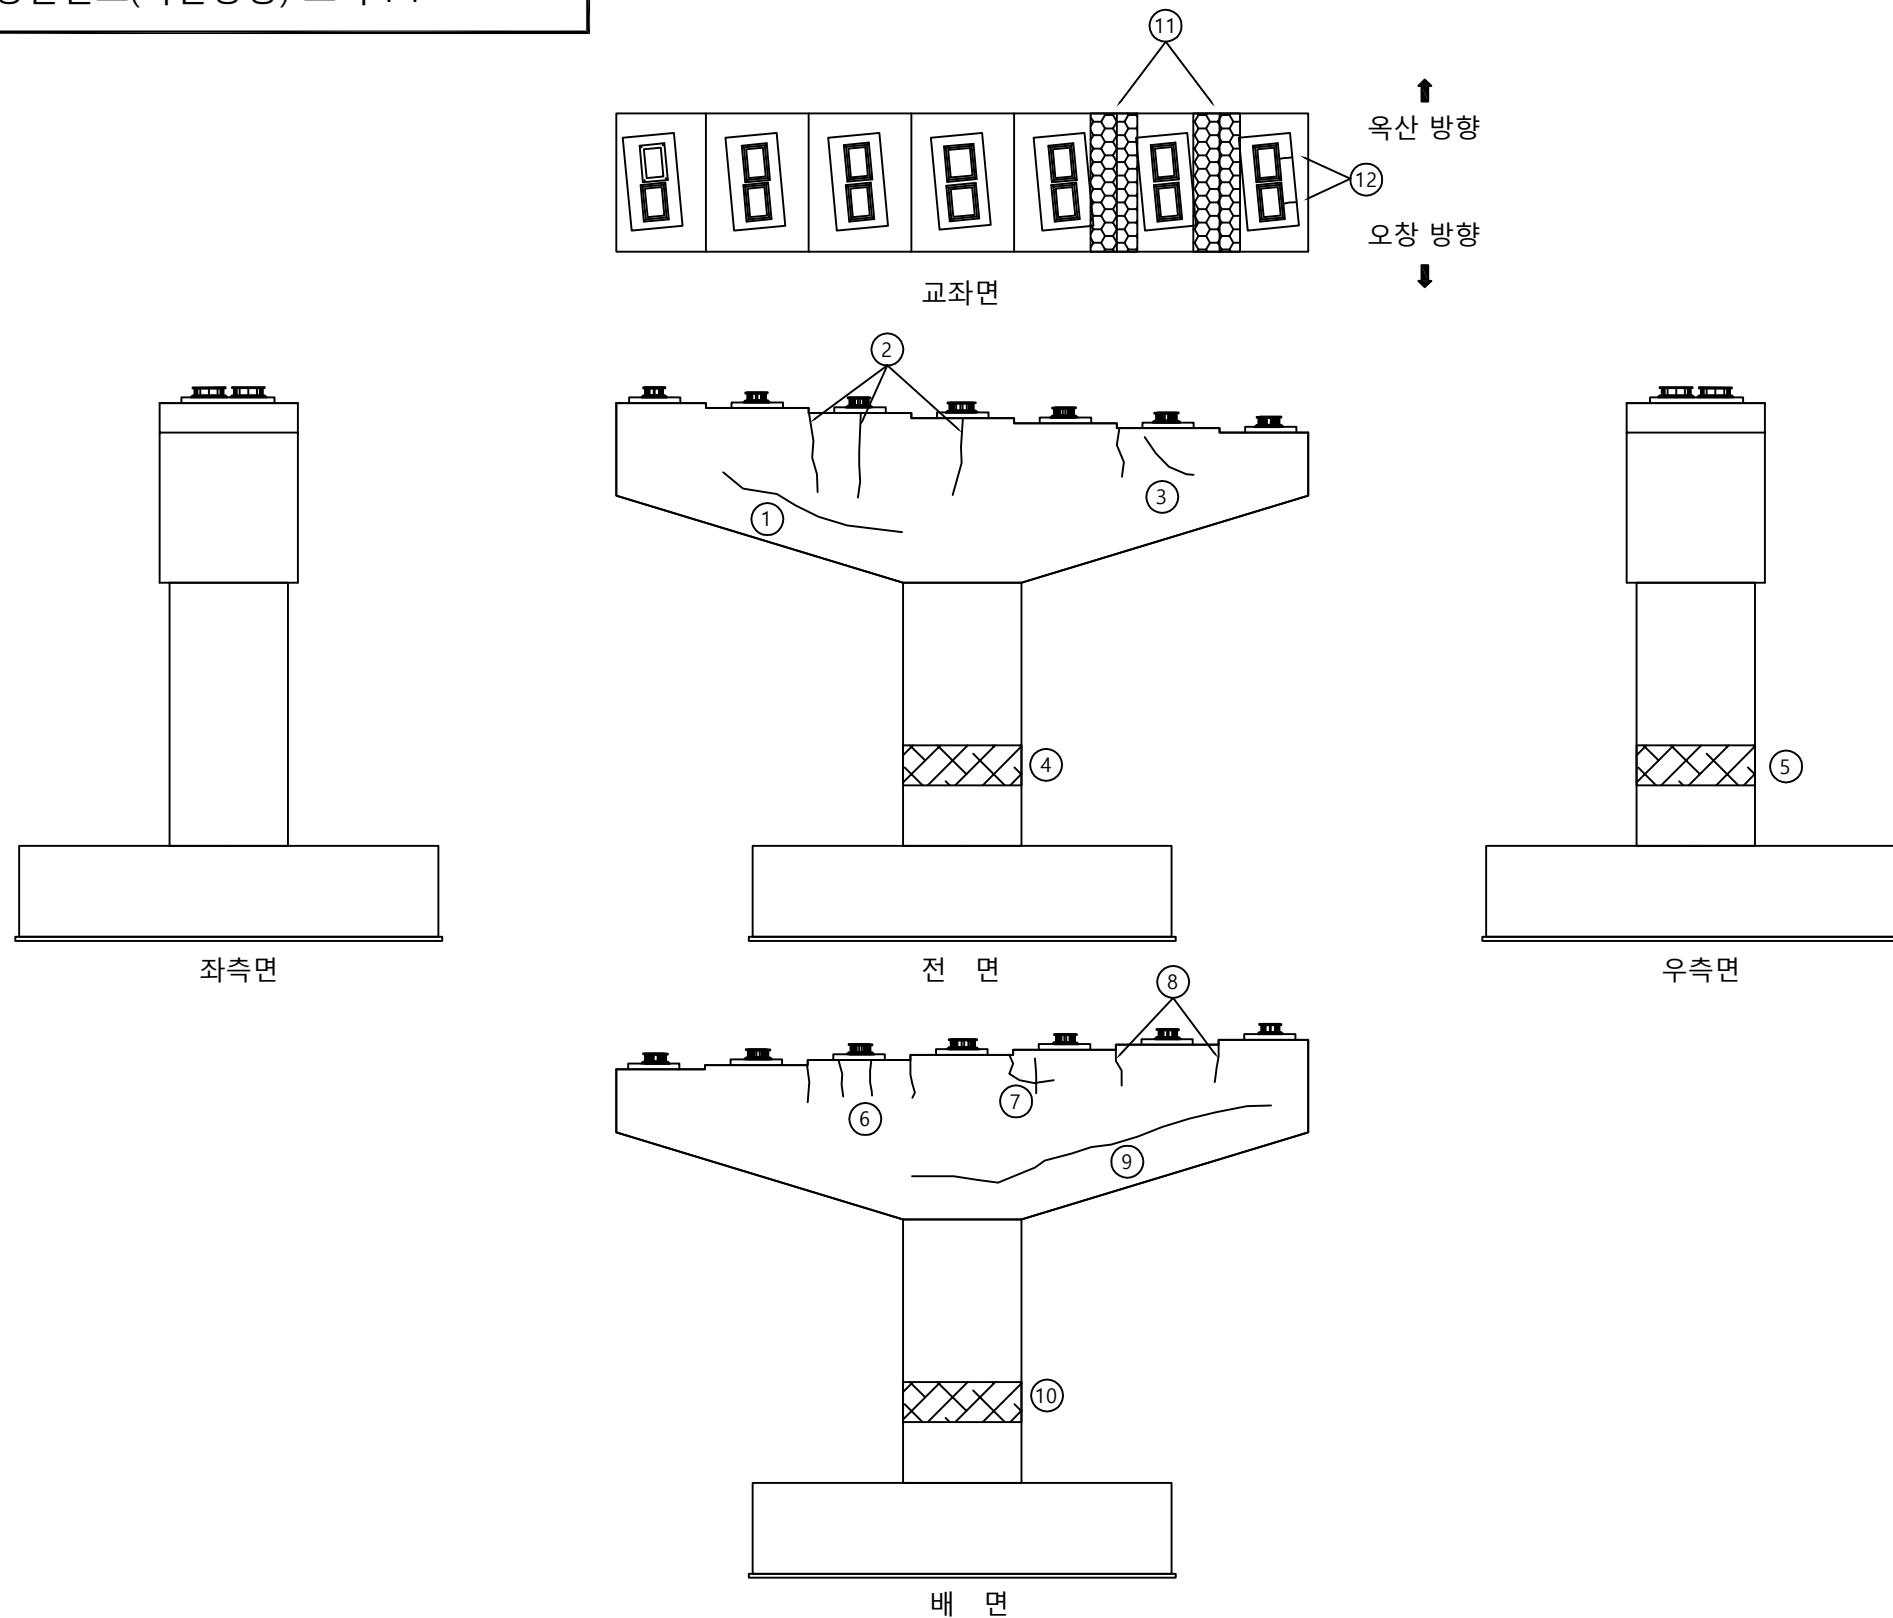
ID : 병천천교(옥산방향) 교각 P1



손상물량표

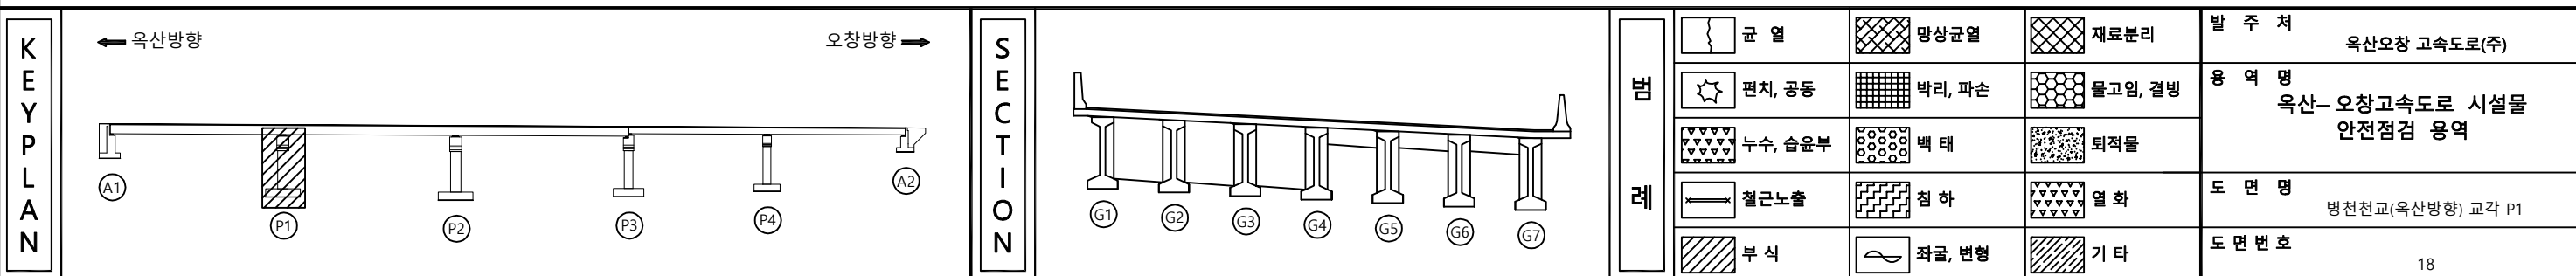[illegible]

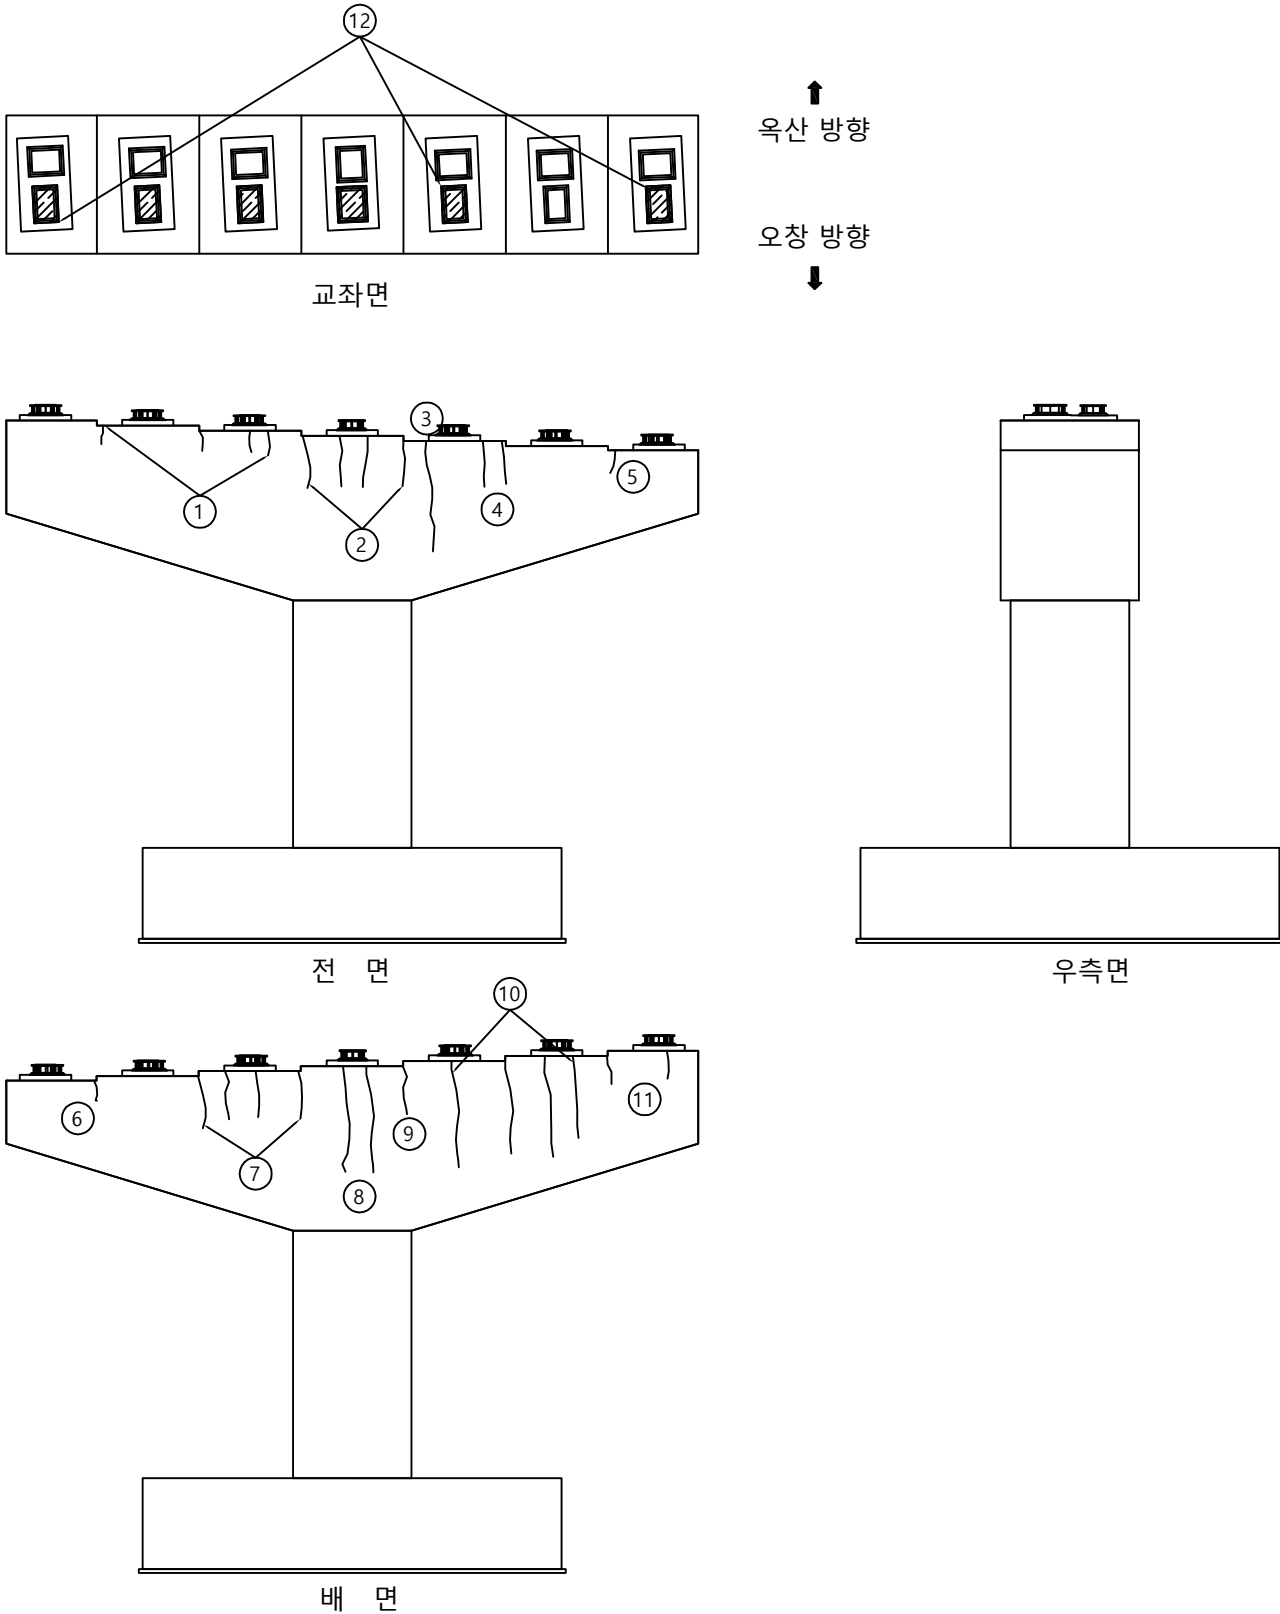ID : 병천천교(옥산방향) 교각 P2



손상물량표

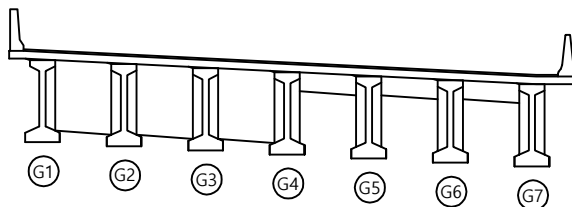
[illegible]

KEY PLAN

← 옥산방향

오창방향 ➡

SECTION

범
려

	균 열		망상균열		재료보
	편치, 공동		박리, 파손		돌고임
	너수, 습음부		벽 태		되적물
	철근노출		균열		열화
	부식		좌굴, 변형		기타

발 주 차

목산오창 고속도로(주)

00 01 02

2.창고속도로 시설물 안전점검 용역

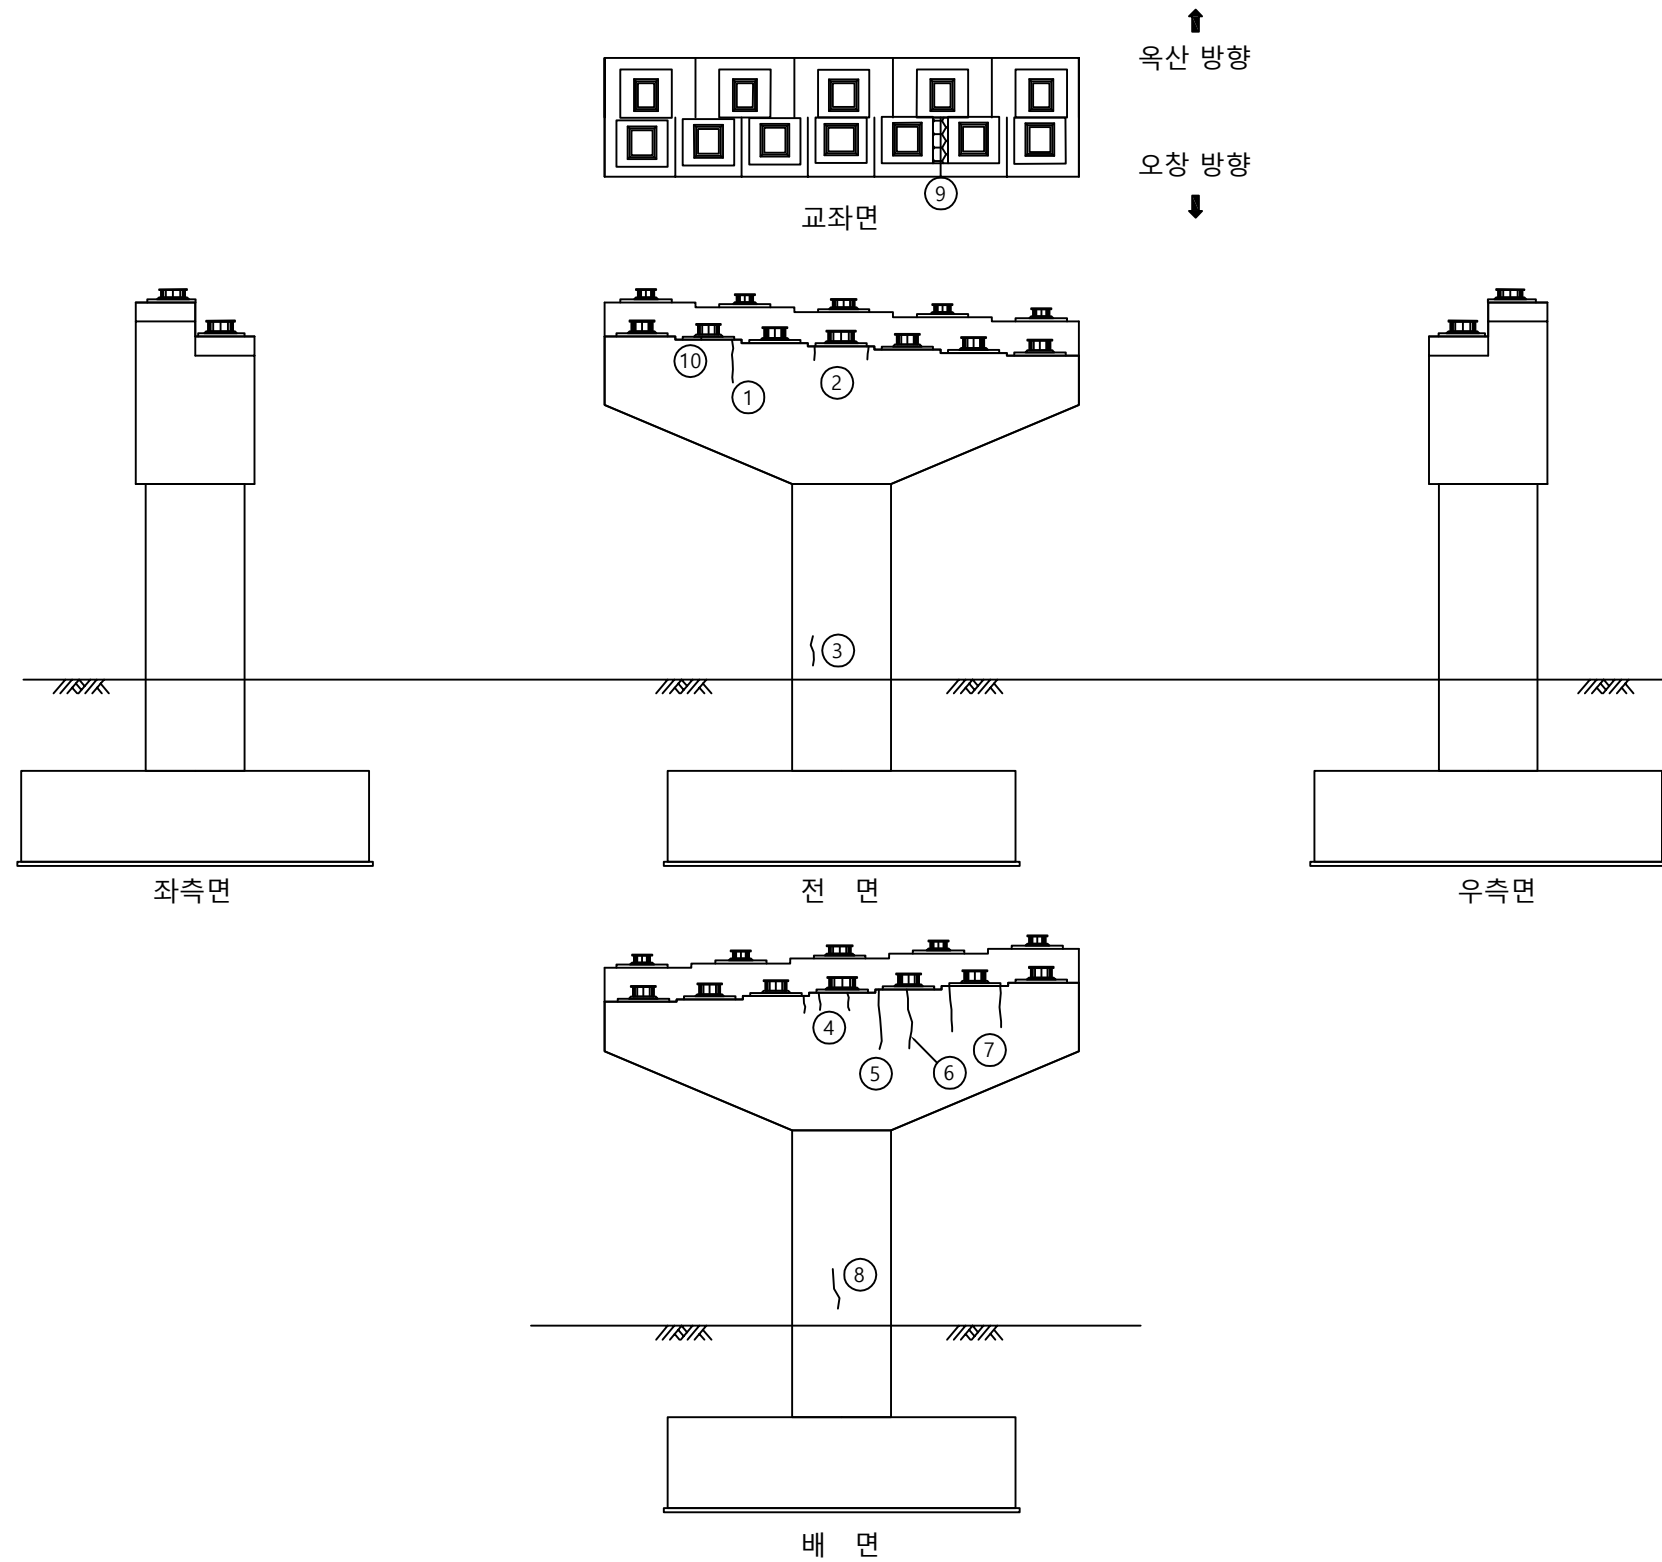
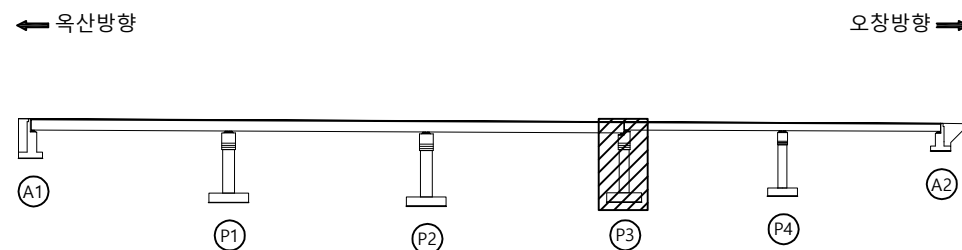
도 면 명

천천교(옥산방향) 교각 P2


도면번호

19

손상물량표

[illegible]

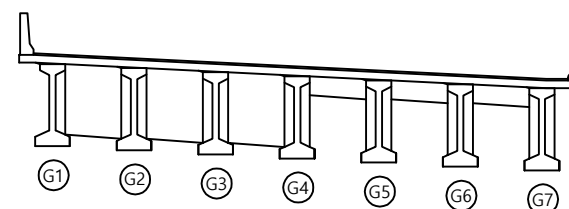SECTION




	범
	리

	균열		망상균열		재료분리
	편치, 공동		박리, 파손		물고임, 균열
	누수, 습윤부		백태		퇴적물
	철근노출		침하		열화
	부식		좌굴, 변형		기타

발 주 처	육산오창 고속도로(주)
용 역 명	육산-오창고속도로 시설물 안전점검 용역
도 면 명	병천천교(육산방향) 교각 P3
도 면 번 호	

ID : 병천천교(옥산방향) 교각 P4

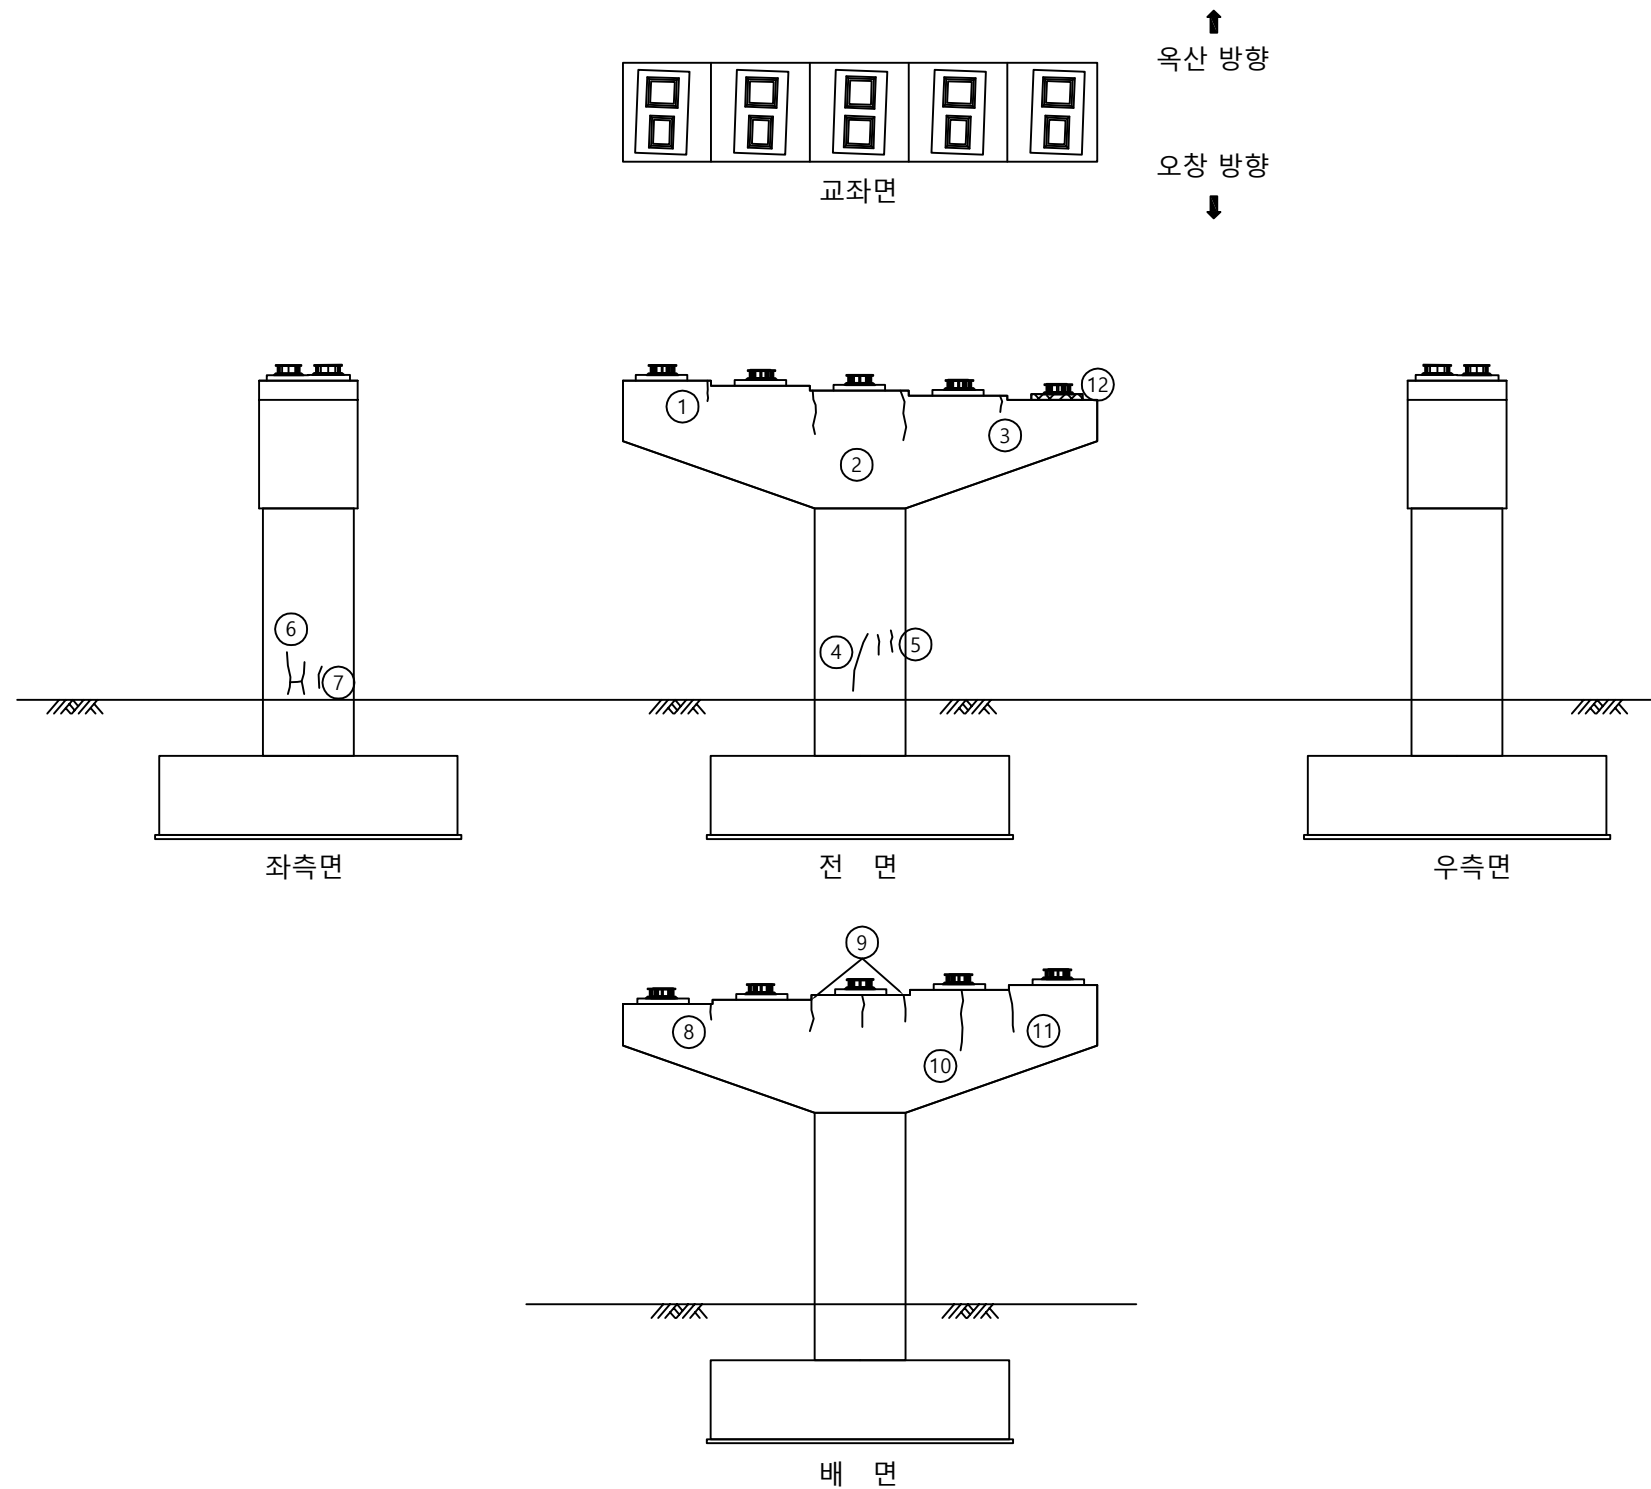손상물량표


[illegible]

KEY PLAN

← 옥산방향

오창방향 ➡

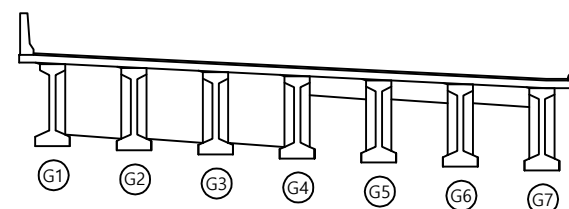SECTION



문례

	균열		망상균열		재료분리
	편치, 공동		박리, 파손		물고임
	누수, 습윤부		백태		퇴적물
	철근노출		침하		열화
	부식		좌굴, 변형		기타

발 주 처

목산오창 고속도로(주)

	00	10	20
--	----	----	----

오창고속도로 시설물
안전점검 용역

도	면	명
---	---	---

병천천교(옥산방향) 교각 P4

도면번호

21

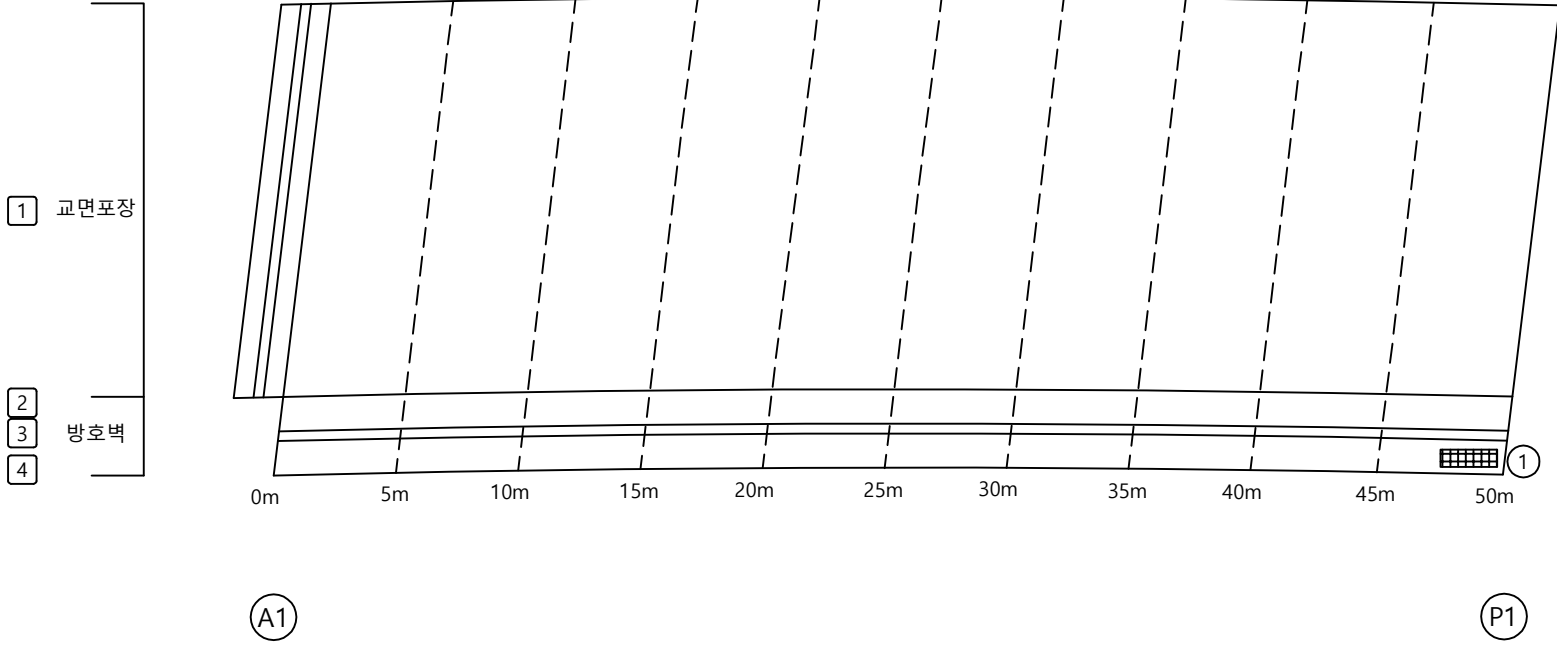
ID : 병천천교(오창방향) 교면상부 S1

손상물량표

[illegible]

← 옥산방향


오창방향 ➡



KEY PLAN


← 옥산방향

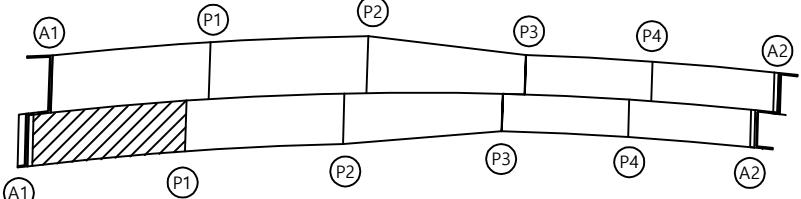오창방향 ➡



SECTION

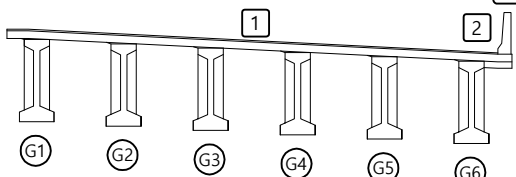(오창방향)

**범례**

	균 열		망상균열		재료분
	편치, 공동		박리, 파손		물고임
	누수, 습윤부		백 태		퇴적물
	철근노출		침 하		열 화
	부 식		좌굴, 변형		기 타

발 주 대

목산오창 고속도로(주)

음 조 명

고속도로 시설물
안전점검 용역

도 면 명

천교(오창방향) 교면상부 S1

도면번호

01

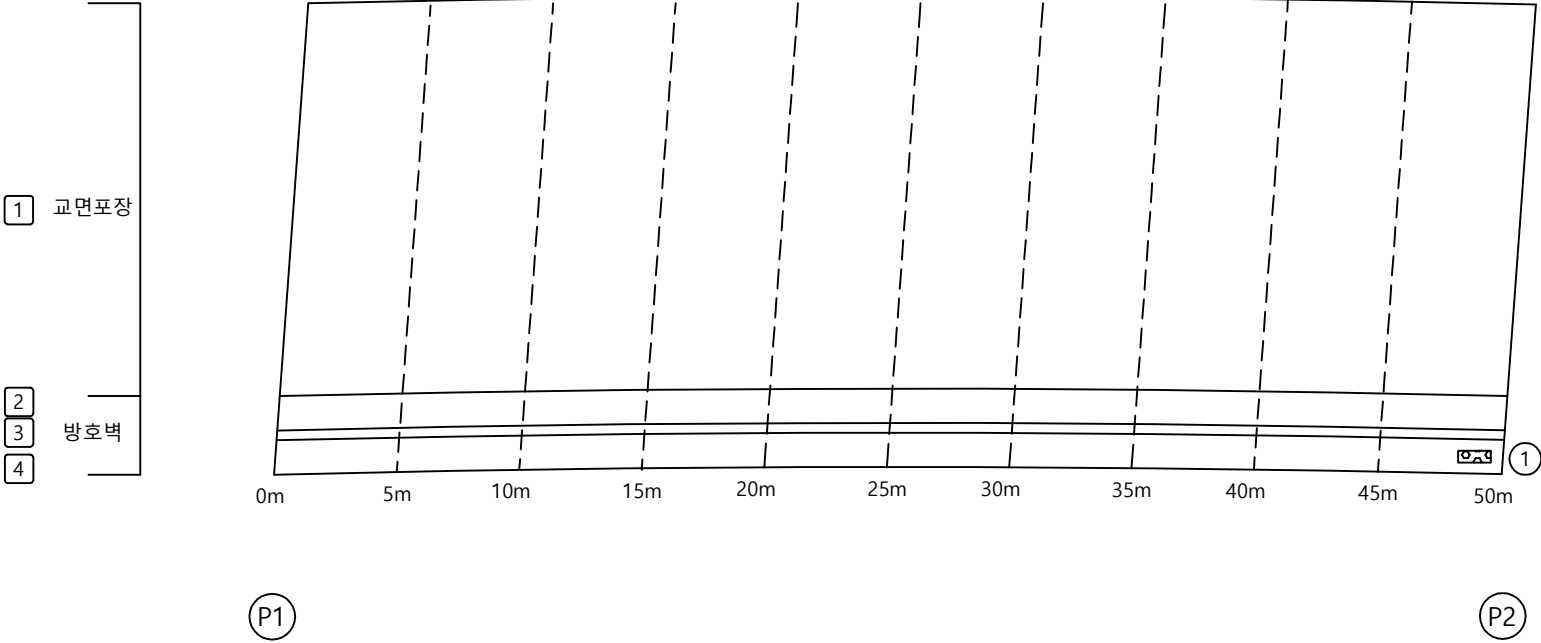
ID : 병천천교(오창방향) 교면상부 S2

손상물량표

[illegible]

← 옥산방향


오창방향 →



KEY PLAN


← 옥산방향

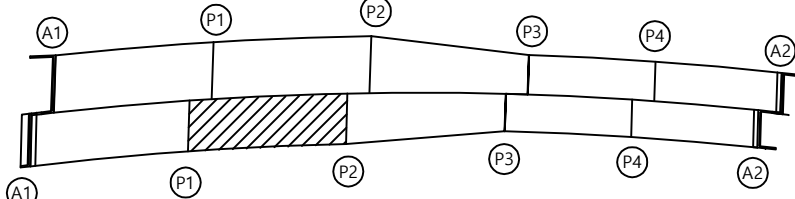오창방향 ➡



SECTION

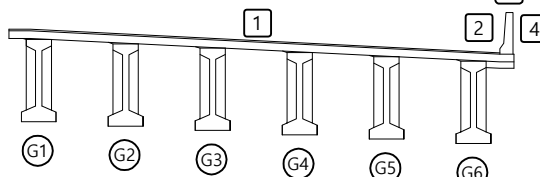(오창방향)

**범례**

	균 열		망상균열		재료분
	편치, 공동		박리, 파손		물고임
	누수, 흡윤부		백 태		퇴적물
	철근노출		침 하		열 화
	부 식		좌굴, 변형		기 타

발 주 처

목산오창 고속도로(주)

00 10 00

2.창고속도로 시설물 안전점검 용역

면
모
노

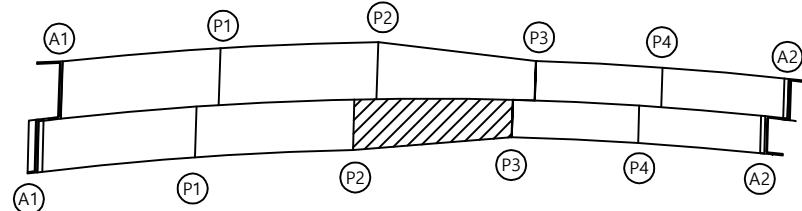
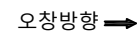
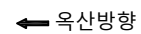
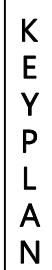
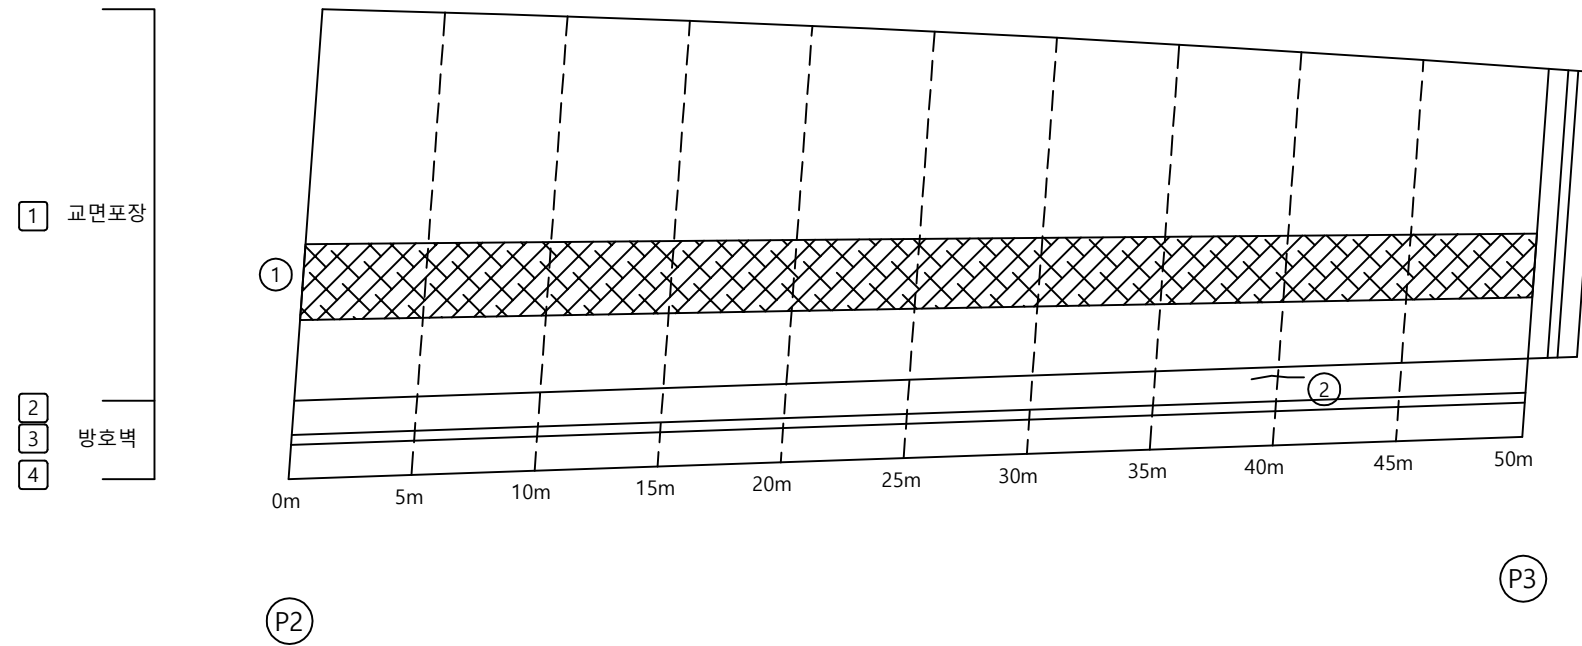
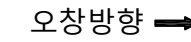
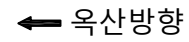
천교(오창방향) 교면상부 S2

도면번호


02

ID : 병천천교(오창방향) 교면상부 S3

손상물량표

[illegible]

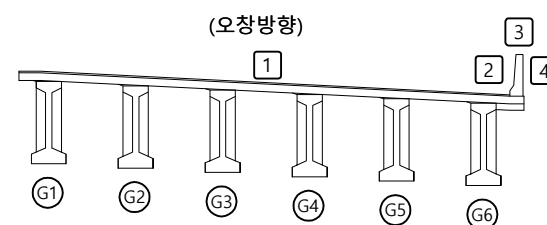SECTION



법령

	균열		망상균열		재료분리
	편치, 공동		박리, 파손		몰고임
	누수, 습윤부		백태		퇴적물
	철근노출		침하		열화
	부식		좌굴, 변형		기타

발 주 처	옥산오창 고속도로(주)
-------	--------------

용역명	옥산-오창고속도로 시설물 안전점검 용역
-----	--------------------------

도 면 명 병천천교(오창방향) 교면상부 S3

도면번호	03
------	----

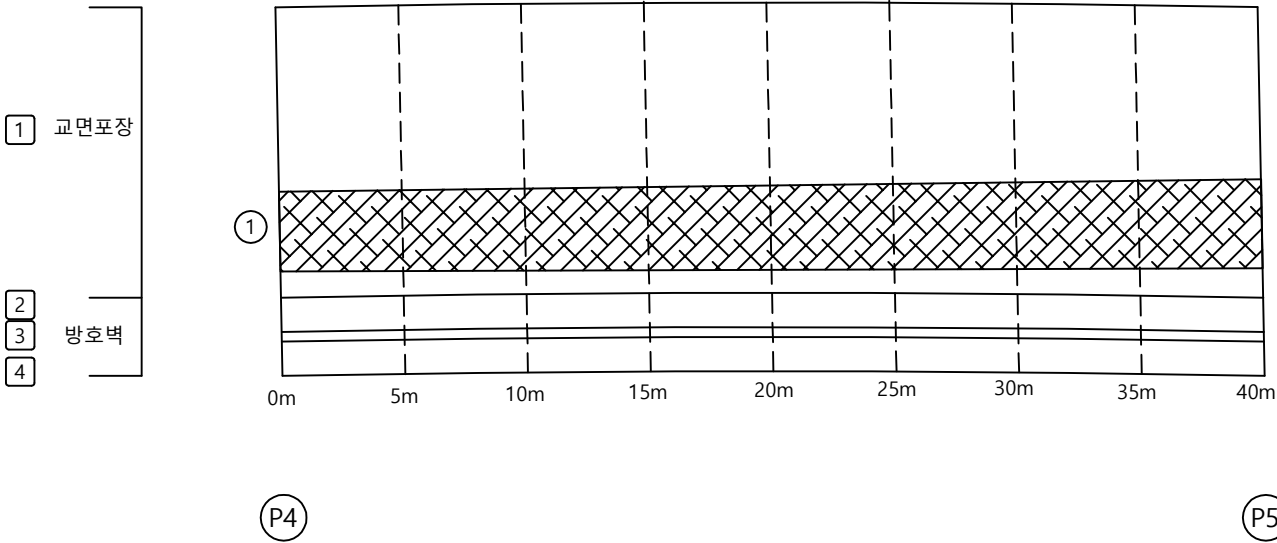
ID : 병천천교(오창방향) 교면상부 S4

손상물량표

[illegible]

← 옥산방향

오창방향 ➡



KEY PLAN

← 옥산방향

오창방향 ➡

SECTION

(오창방향)

범례

	균 열		망상균열		재료분
	편치, 공동		박리, 파손		물고임
	누수, 습윤부		백 태		퇴적물
	철근노출		침 하		열 화
	부 식		좌굴, 변형		기 타

발 주 처

목산오창 고속도로(주)

이름 성 나이

안- 오창고속도로 시설물
안전점검 용역

면도

병천천교(오창방향) 교면상부 S4

도면번호

04

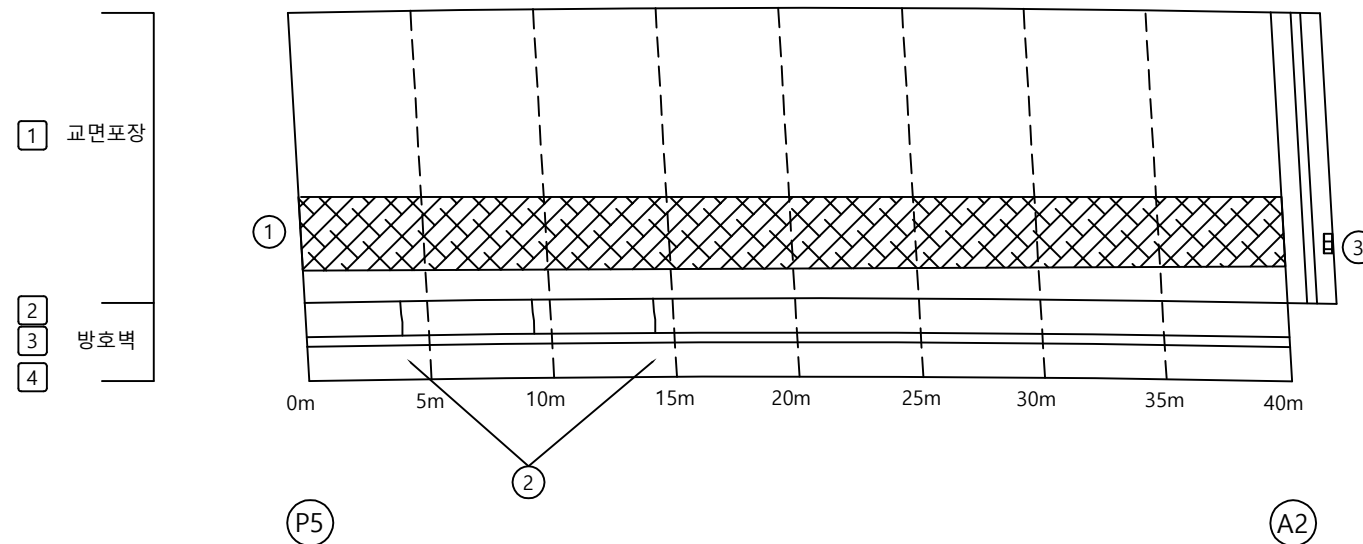
ID : 병천천교(오창방향) 교면상부 S5

손상물량표

[illegible]

← 옥산방향


오창방향 →



KEY PLAN


← 옥산방향

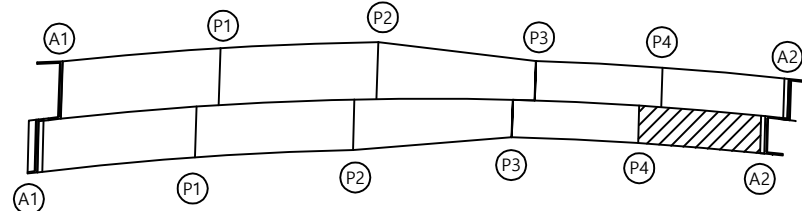오창방향 ➡



SECTION

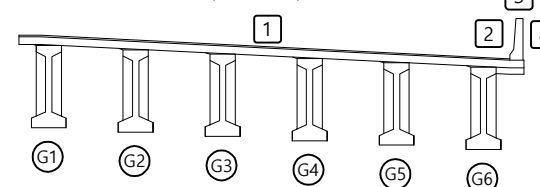(오창방향)

범
례

	균열		망상균열		재료부리
	편치, 공동		박리, 파손		물고임
	누수, 습윤부		빠개		퇴적물
	철근노출		침하		얼화
	부식		좌굴, 변형		기타

발 주 처

옥산오창 고속도로(주)

	영	의	명
--	---	---	---

오창고속도로 시설물
안전점검 용역

도면명

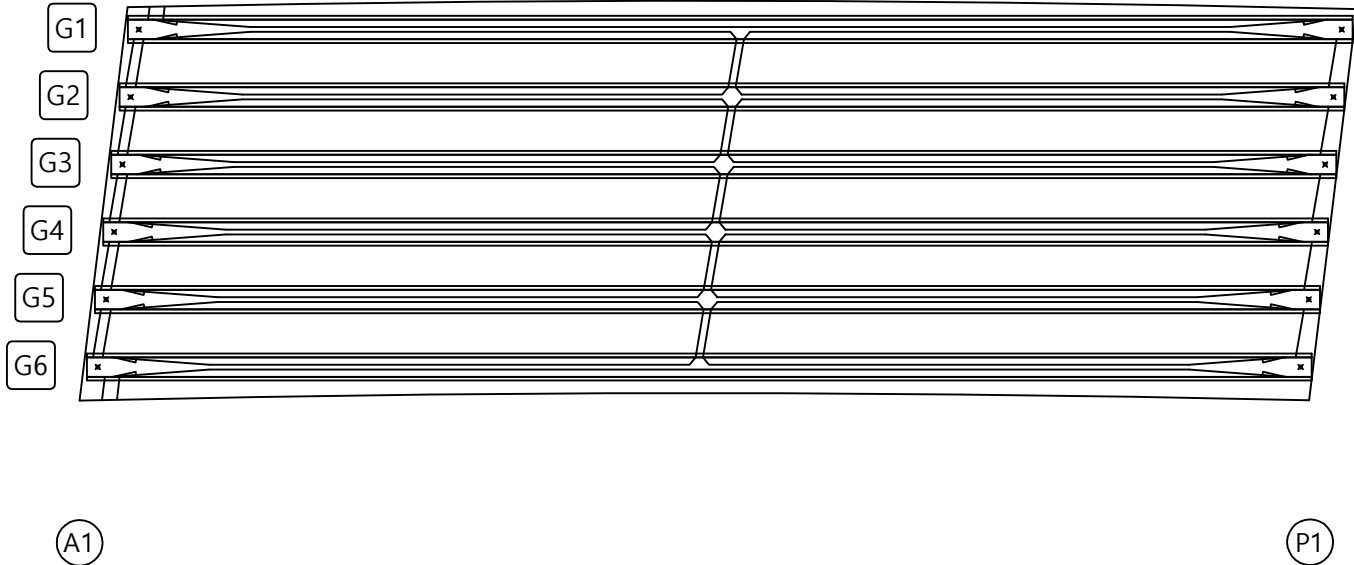
병천천교(오창방향) 교면상부 S5

도면번호


05

ID : 병천천교(오창방향) 바닥판하면 S1


손상물량표

[illegible]

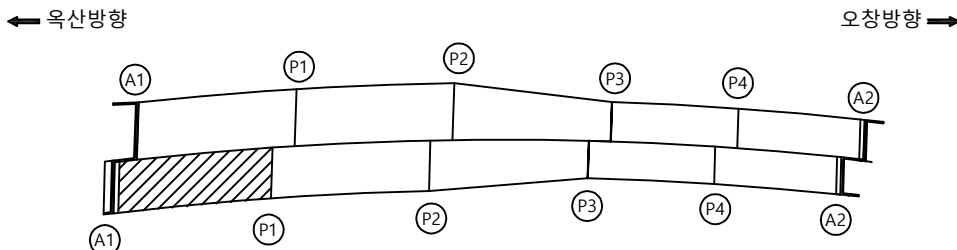KEY PLAN



SECTION

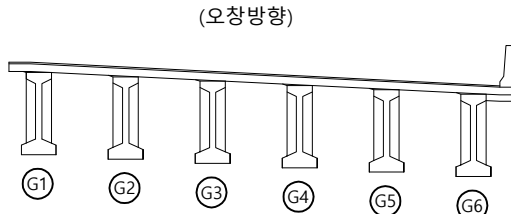범
려

	균열		망상균열		재료분리
	편치, 공동		박리, 파손		물고임
	누수, 습윤부		백태		퇴적물
	철근노출		침하		열화
	부식		좌굴, 변형		기타

발 주 처
옥산오창 고속도로(주)

용역명
옥산-오창고속도로 시설물
안전점검 용역

도 면 명 병천천교(오창방향) 바닥판하면 S1

도면번호 06

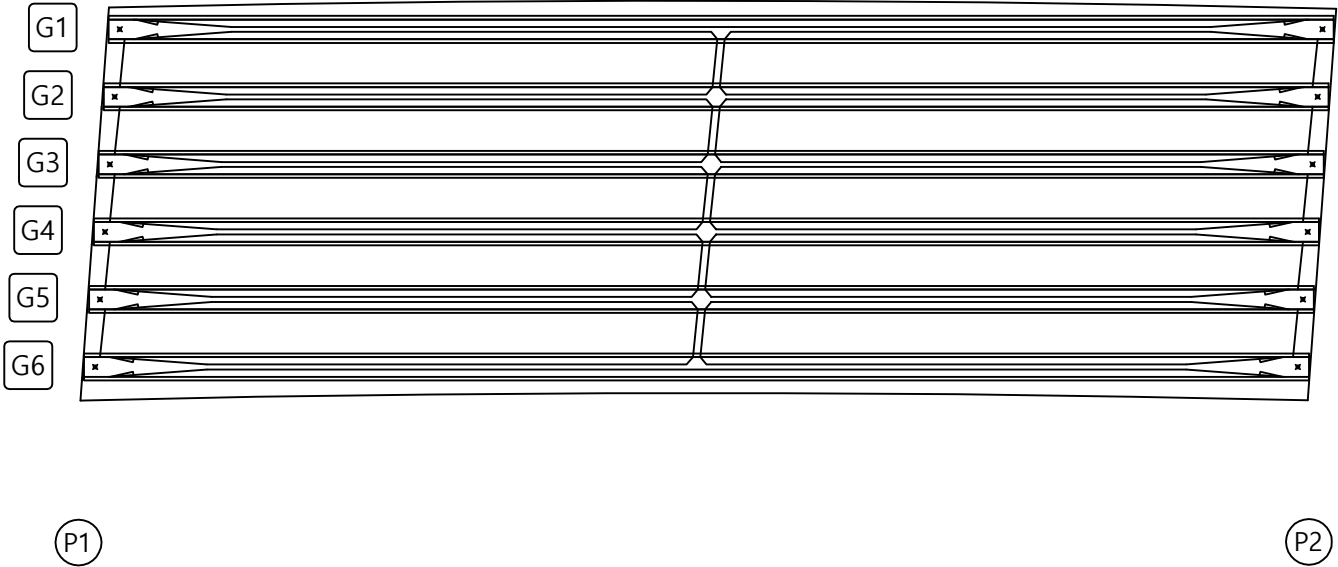
ID : 병천천교(오창방향) 바닥판하면 S2

손 상 물 량 표

[illegible]


← 옥산방향

오창방향 ➡



KEY PLAN

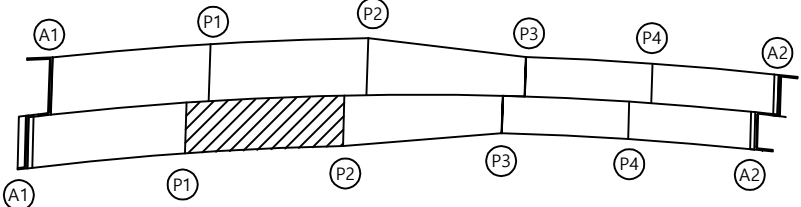
← 옥산방향



오창방향 ➡

SECTION

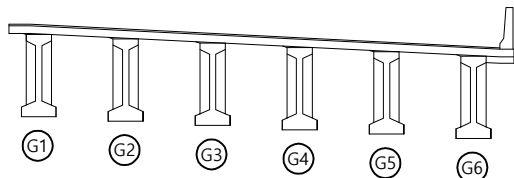(오창방향)



법
례

	균열		망상균열		재료분
	펀치, 공동		박리, 파손		물고임
	누수, 습윤부		백태		퇴적물
	절근노출		침하		열화
	부식		좌굴, 변형		기타

발 주 처

옥산오창 고속도로(주)

00	01	02
----	----	----

오창고속도로 시설물
안전점검 용역

도 면 명

전교(오창방향) 바닥판하면 S2

도면번호

07

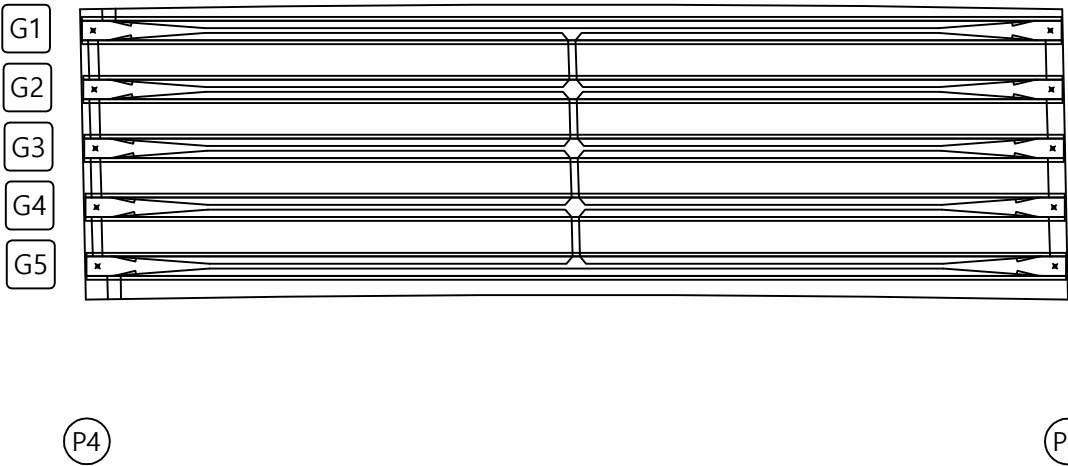
ID : 병천천교(오창방향) 바닥판하면 S4

손 상 물 량 표

[illegible]


← 옥산방향

오창방향 ➡



KEY PLAN

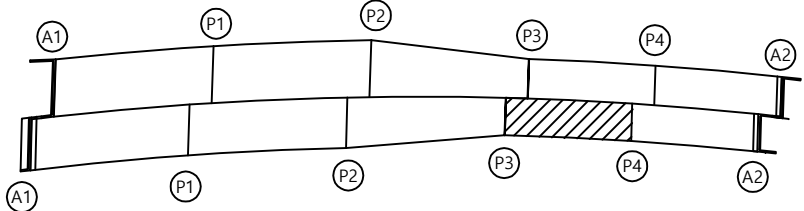
← 옥산방향



오창방향 ➡

SECTION

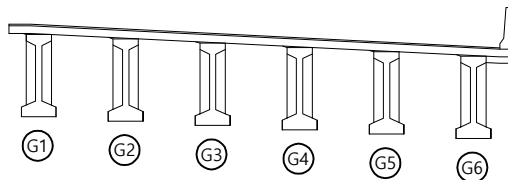(오창방향)



범례

	균열		망상균열		재료분리
	펀치, 공동		바리, 파손		물고임, 용
	누수, 습윤부		백태		퇴적물
	절근노출		침하		열화
	부식		좌굴, 변형		기타

발 주 처

목산오창 고속도로(주)

00	01	02
----	----	----

고속도로 시설물
안전점검 용역

도면명

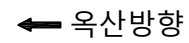
천교(오창방향) 바닥판하면 S4

도면번호


09

ID : 병천천교(오창방향) 거더 외부 S1

손상물량표




오창방향 ➡

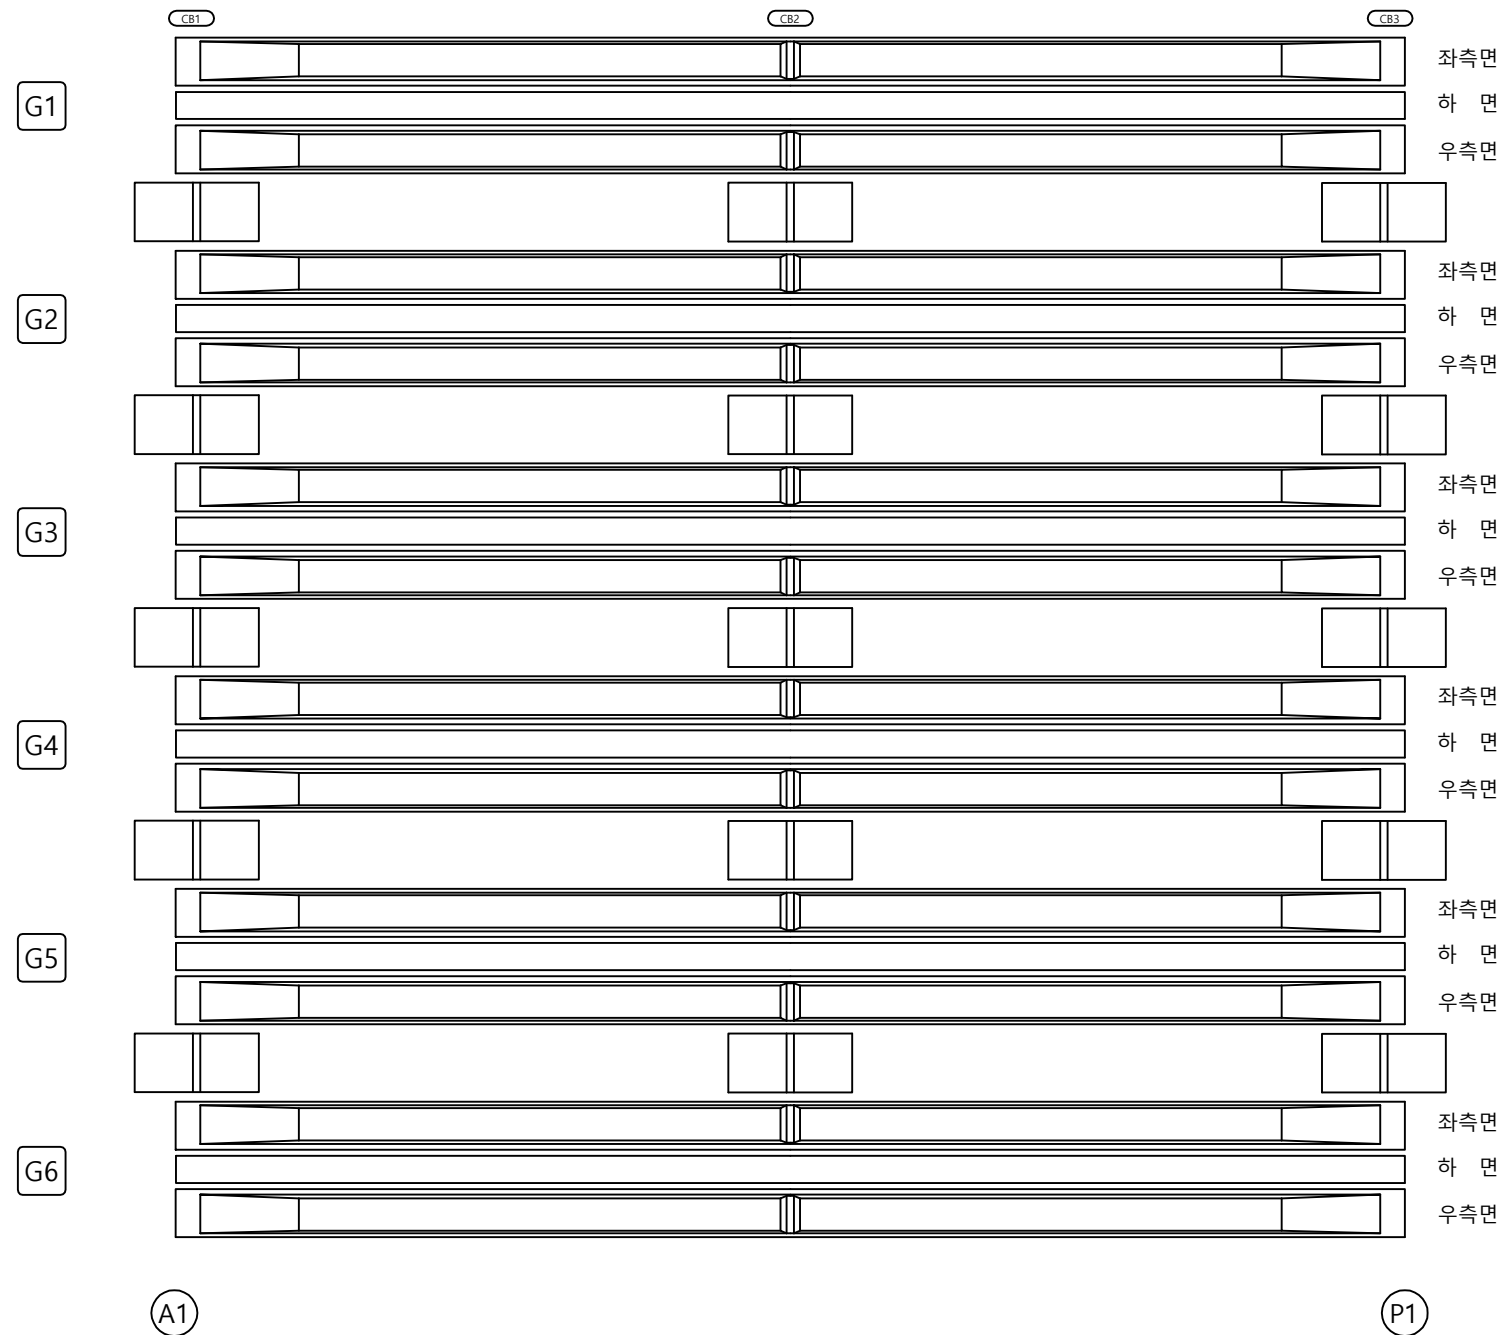[illegible]

KEY PLAN

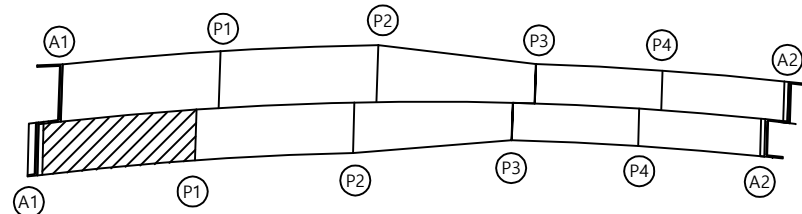
← 옥산방향



오창방향 ➡

SECTION

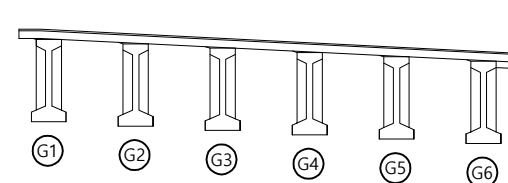(오창방향)



법령

	균열		망상균열		재료분리
	편치, 공동		박리, 파손		물고임, 균열
	누수, 습윤부		백태		퇴적물
	철근노출		침하		열화
	부식		좌굴, 변형		기타

발 주 처

목산오창 고속도로(주)

	공	하	영
--	---	---	---

오창고속도로 시설물
안전점검 용역

도 면 명

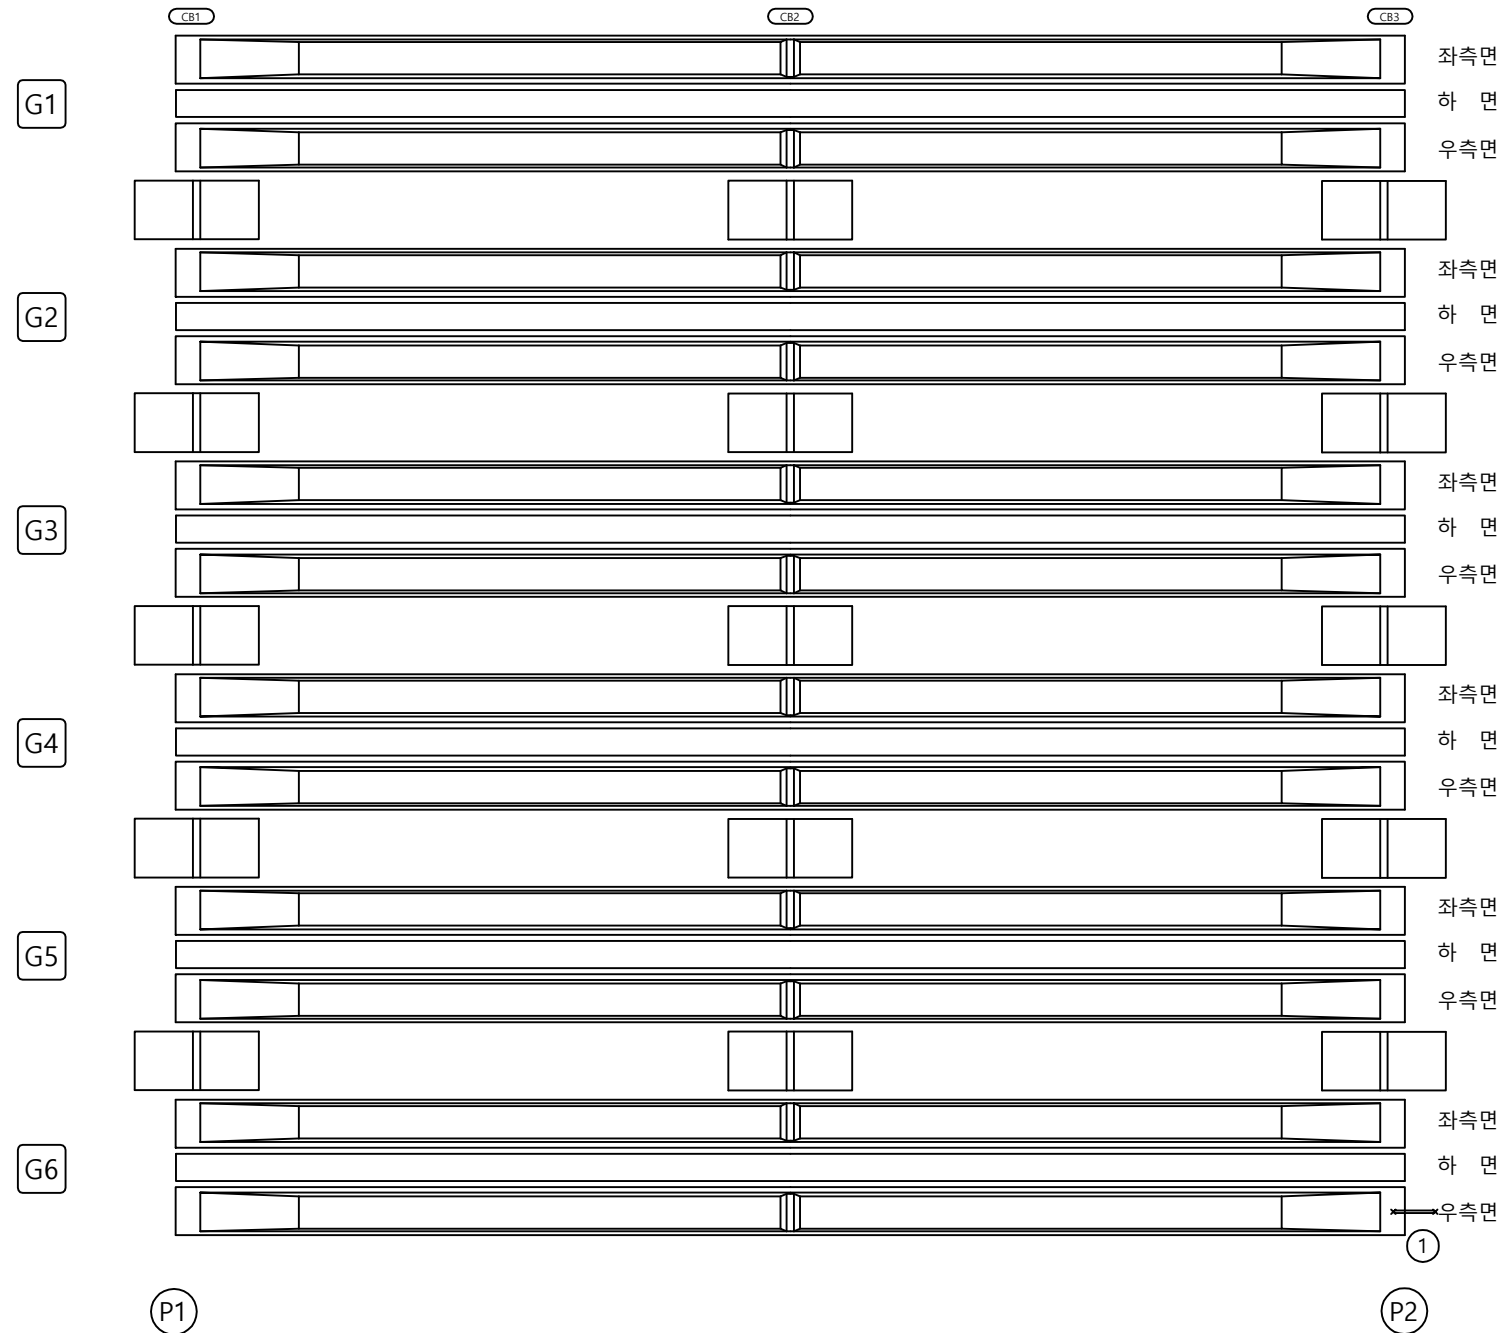
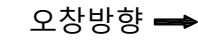
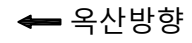
병천천교(오창방향) 거더외부 S1

도면번호




11

ID : 병천천교(오창방향) 거더 외부 S2



손상물량표

[illegible]

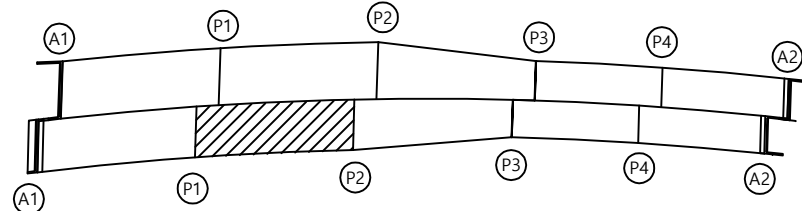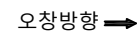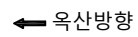KEY PLAN



SECTION

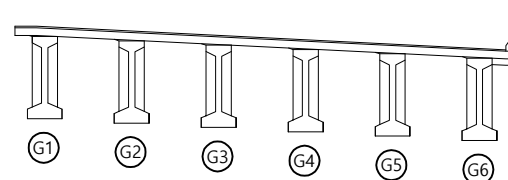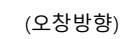범
례

	균열		망상균열		재료분리
	편지, 공동		박리, 파손		물고임
	누수, 습윤부		깨 태		퇴적물
	철근노출		침하		열화
	부식		좌굴, 변형		기타

발 주 처	
-------	--

목산오창 고속도로(주)

	공	하	명
--	---	---	---

오창고속도로 시설물
안전점검 용역

도 면 명

병천천교(오창방향) 거더외부 S2

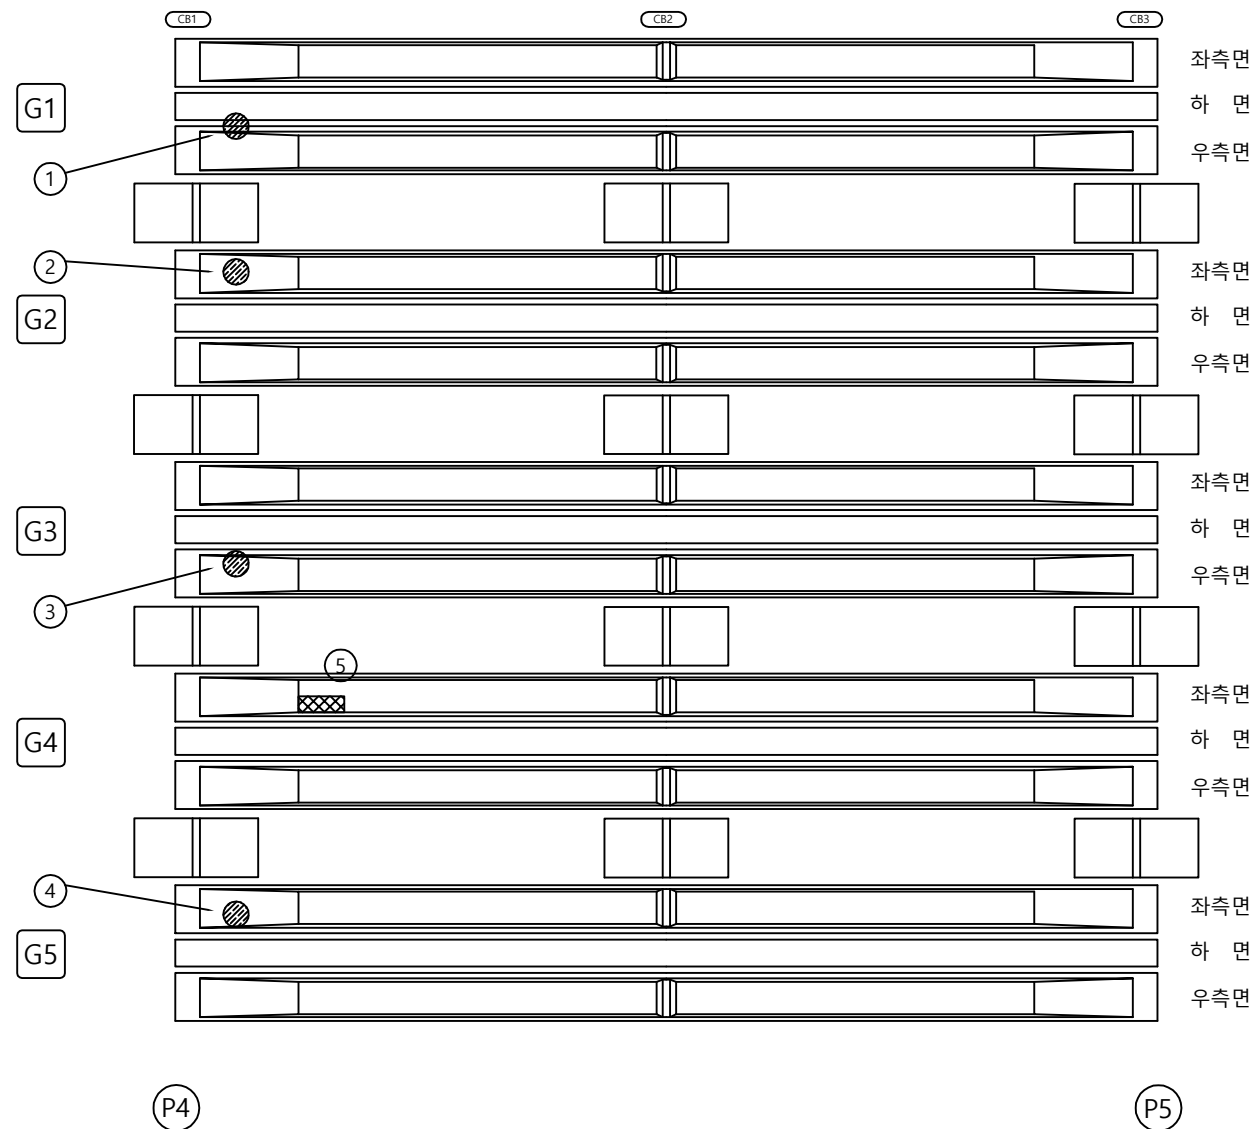
도면번호

12

ID : 병천천교(오창방향) 거더 외부 S4

← 옥산방향

오창방향 ➡




손상물량표

[illegible]

KEY PLAN

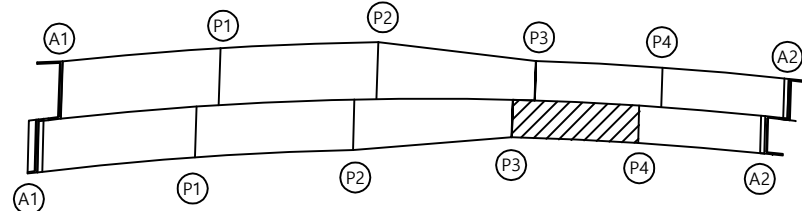
← 옥산방향



오창방향 ➡

SECTION

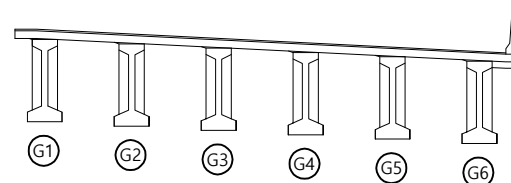(오창방향)

범
례

	균열		망상균열		재료특리
	편치, 공동		바리, 파손		물고임
	누수, 습윤부		백태		퇴적물
	철근노출		균열		열화
	부식		좌굴, 변형		기타

발 주 처

옥산오창 고속도로(주)

	0%	10%	20%
--	----	-----	-----

오창고속도로 시설물
안전점검 용역

도	면	명
---	---	---

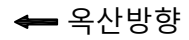
천천교(오창방향) 거더외부 S4

도면번호


14

ID : 병천천교(오창방향) 거더 외부 S5

손상물량표




오창방향 →

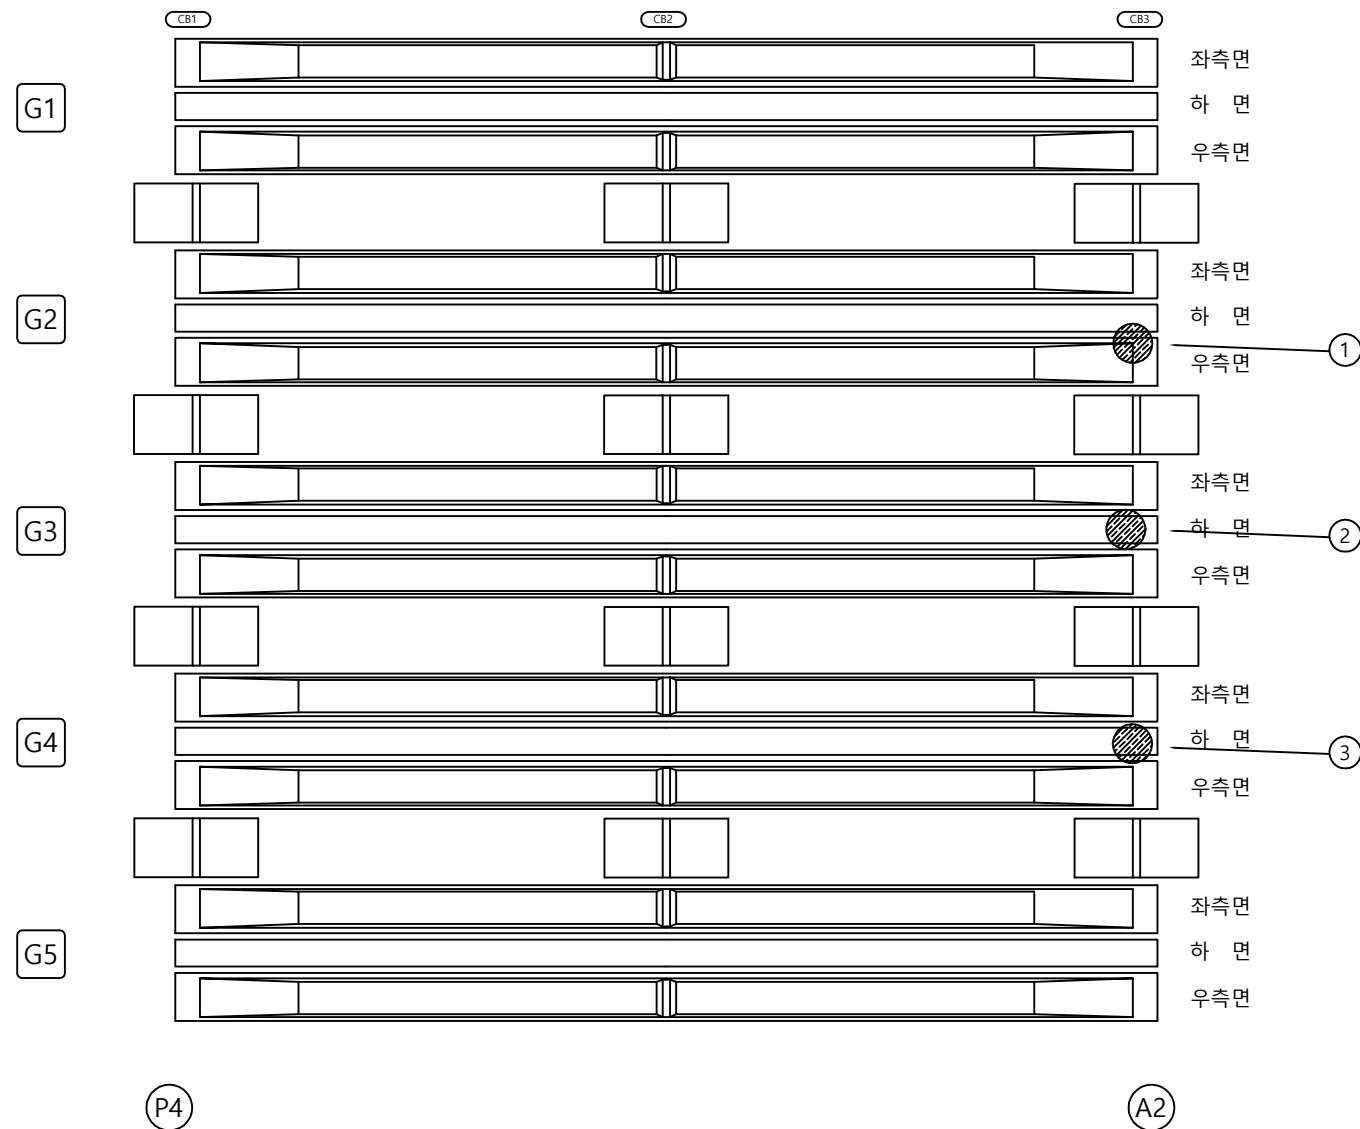[illegible]

KEY PLAN

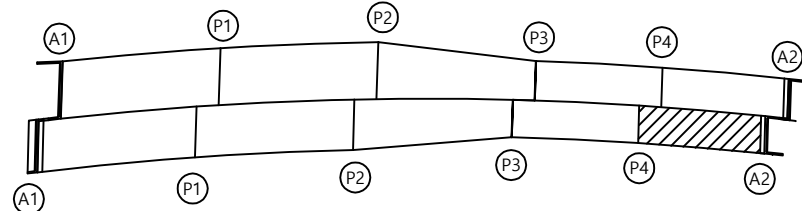
← 옥산방향



오창방향 ➡

SECTION

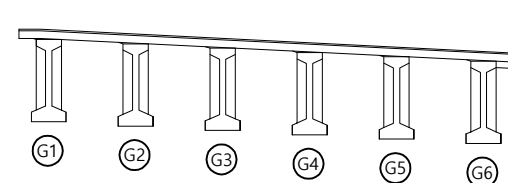(오창방향)



범례

	균열		망상균열		재료분리
	편지, 공동		박리, 파손		물고임
	누수, 습윤부		깨 태		퇴적물
	철근노출		침하		열화
	부식		좌굴, 변형		기타

발 주 처

옥산오창 고속도로(주)

	0%	10%	20%
--	----	-----	-----

오창고속도로 시설물
안전점검 용역

도면명

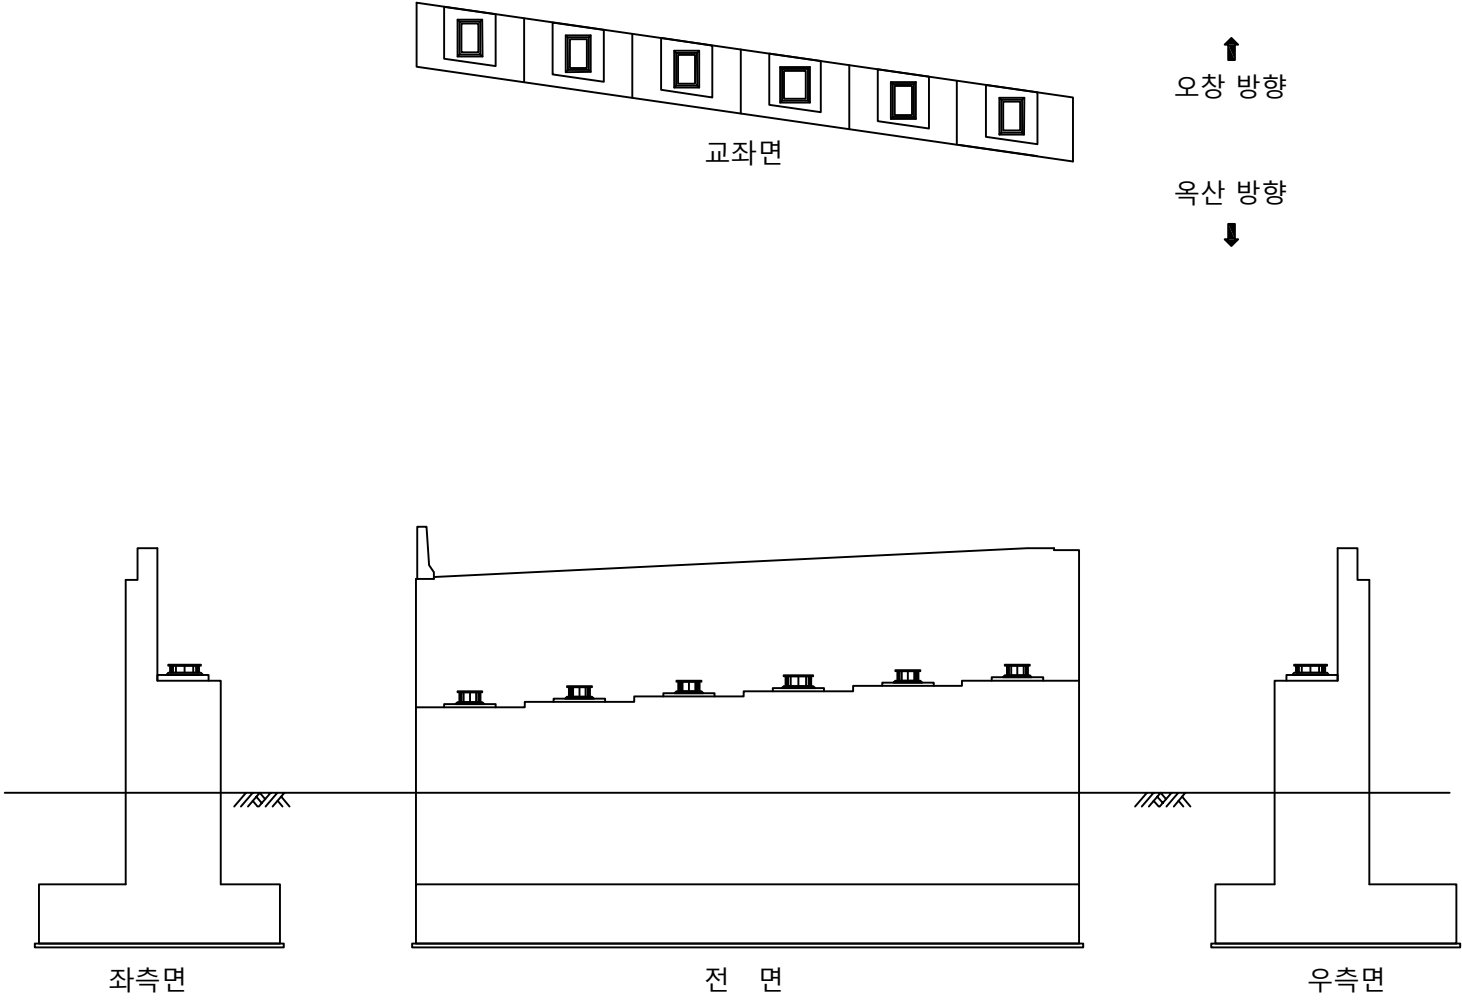
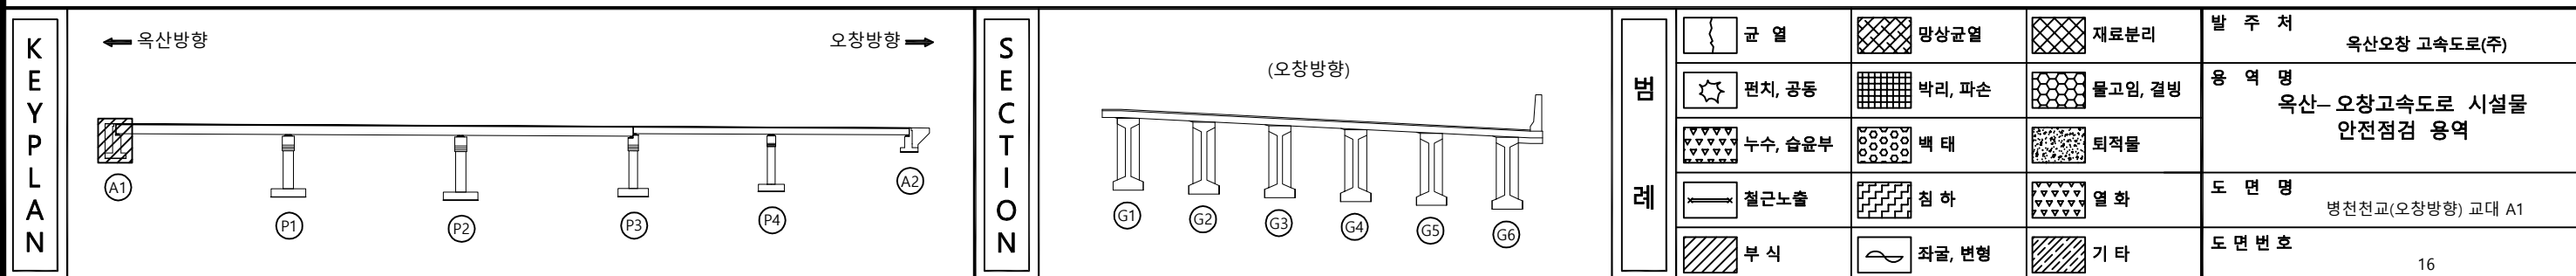
병천천교(오창방향) 거더외부 S5

도면번호

15


ID : 병천천교(오창방향) 교대 A1

손 상 물 량 표

[illegible]

ID : 병천천교(오창방향) 교대 A2

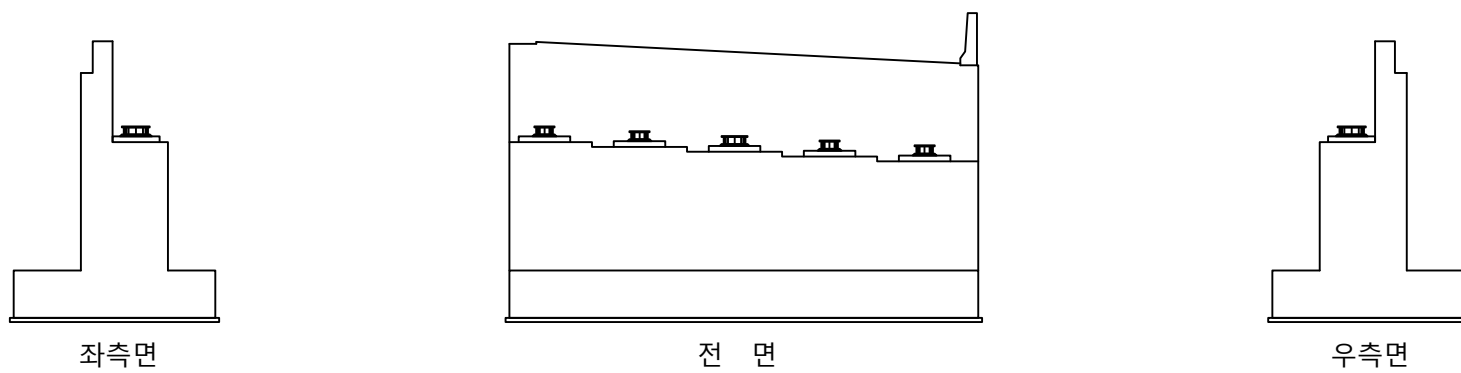손 상 물 량 표

[illegible]

KEY PLAN

← 옥산방향

오창방향 ➡

SECTION

(오창방향)

범례

정제	거기	~~~~~
----	----	-------

 퍼치

 누수,

 철근노

 부 식

망상균열

박리 파

	백 태
---	-----

 침 하

	좌굴, 변형
---	--------

재료분리

 물고일 결

 퇴적물

 **하**

기 타



발 주 처
옥산오창 고속도로(주)

용역명
옥산-오창고속도로 시설물
안전점검 용역

도 면 명 병천천교(오창방향) 교대 A2


도면번호 17

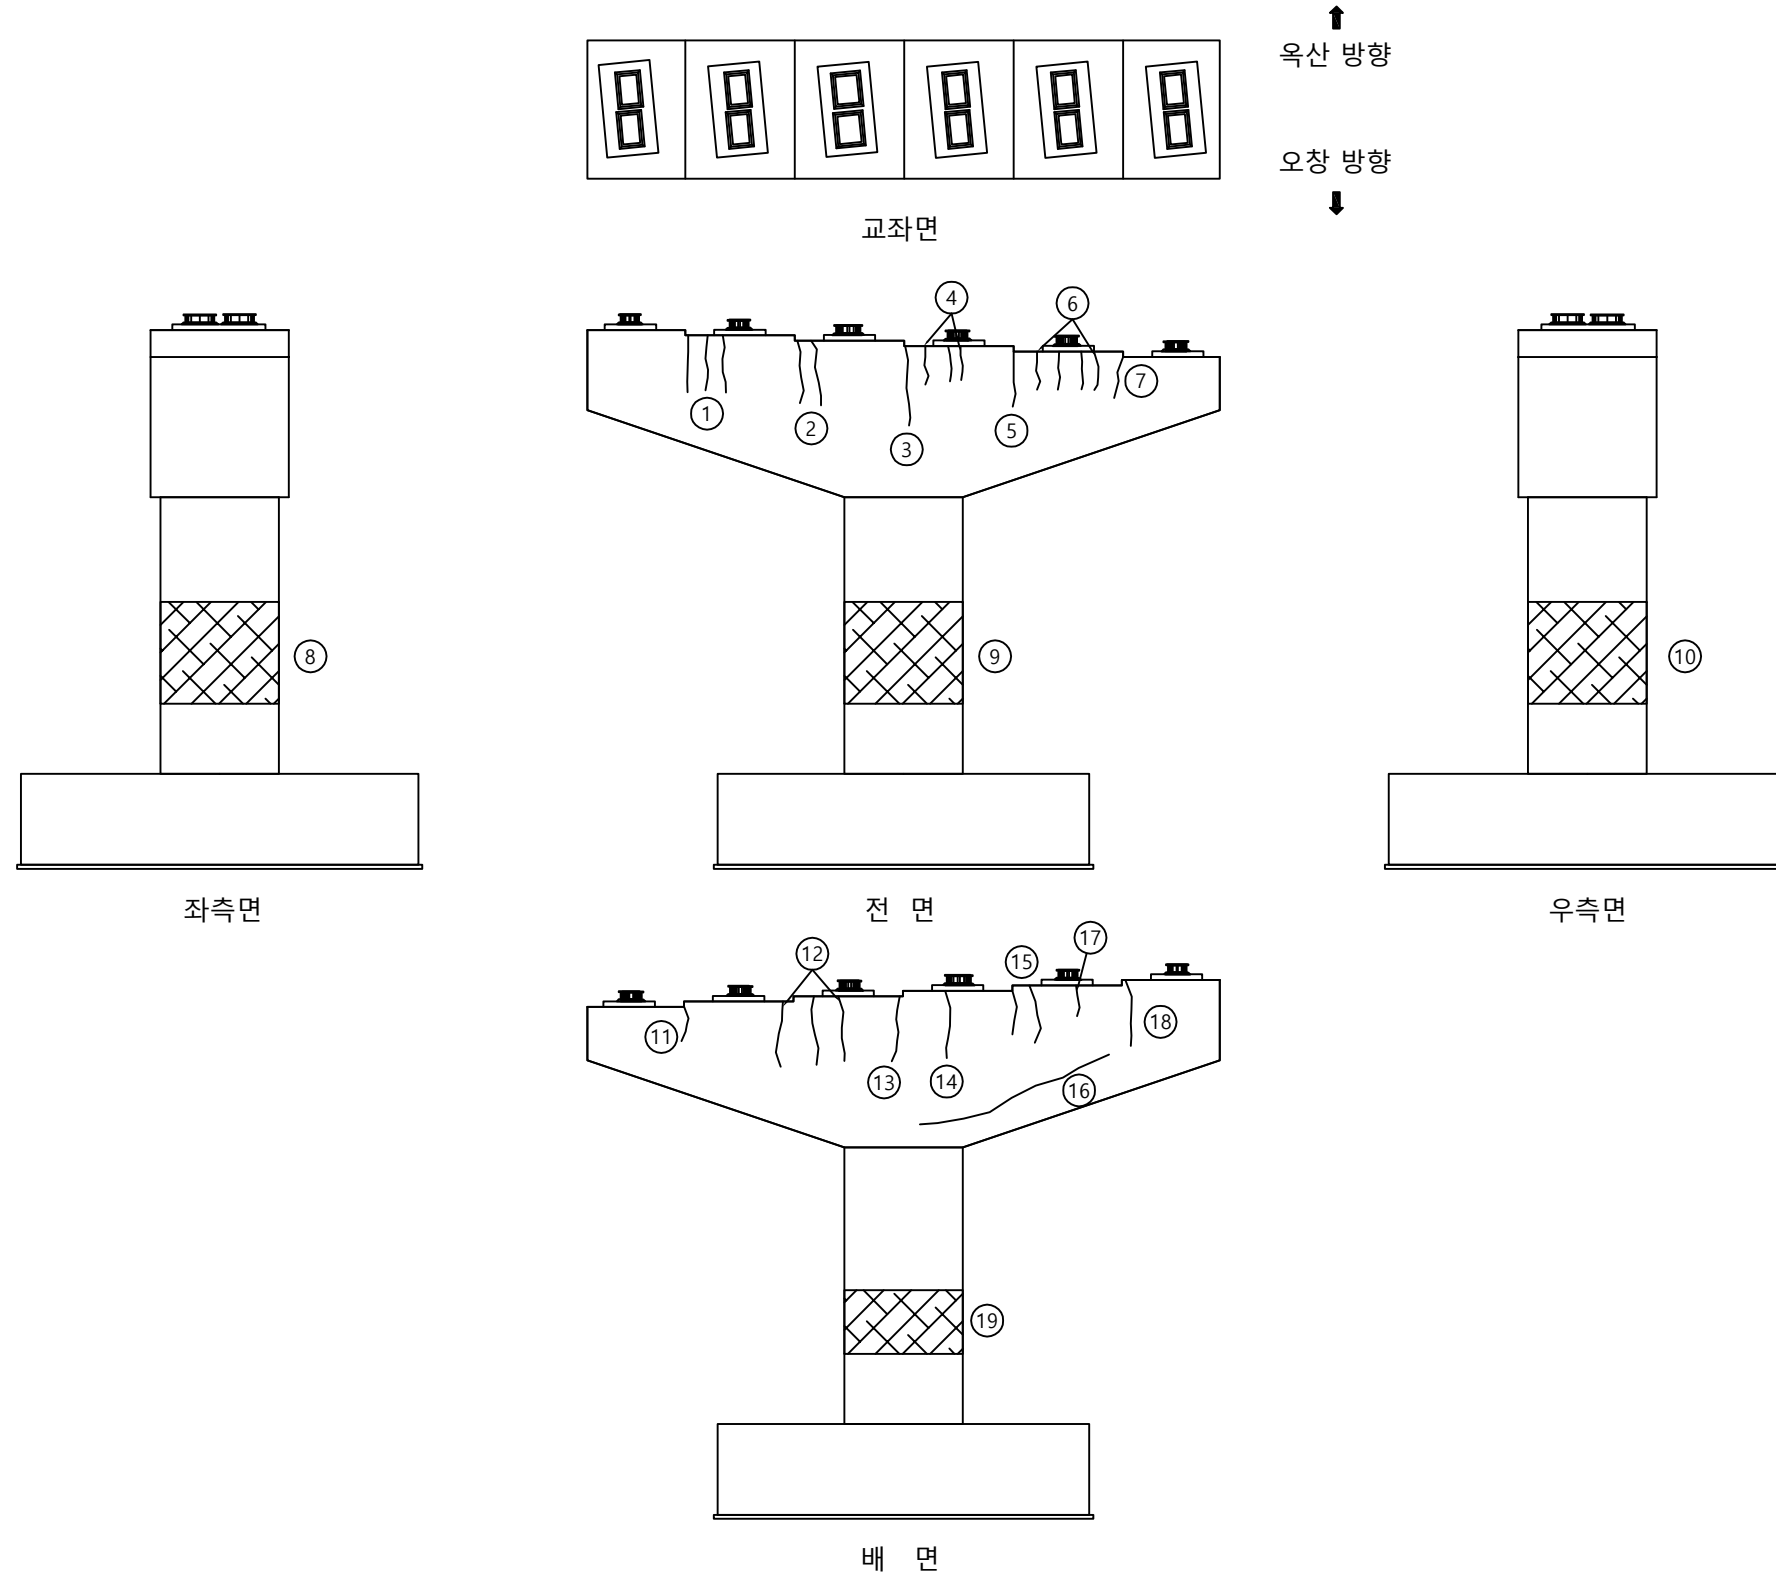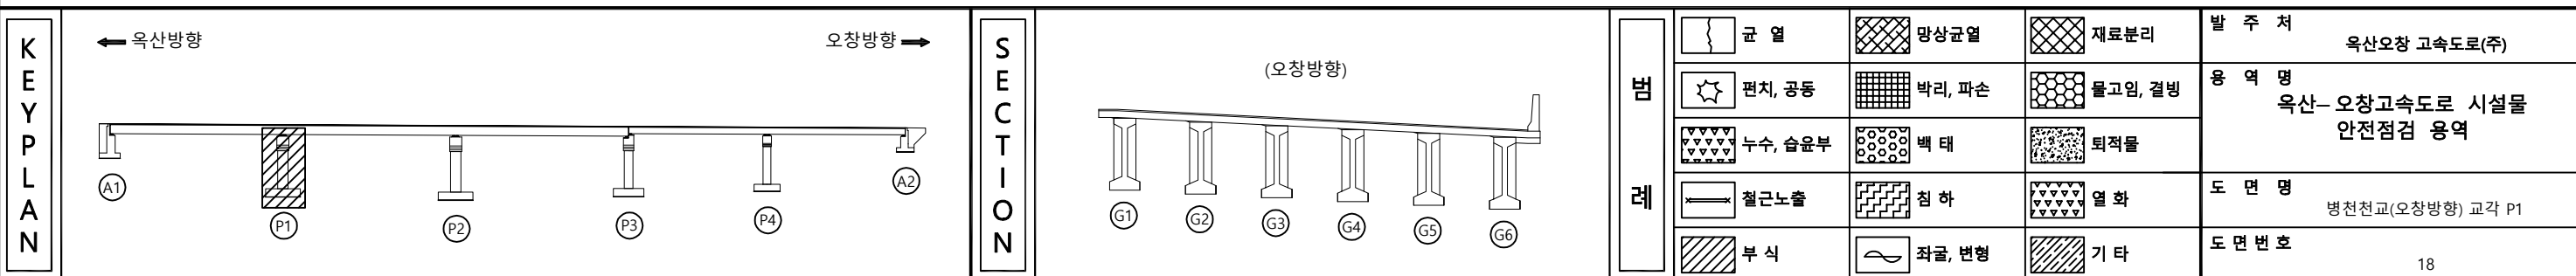손상물량표

[illegible]

ID : 병천천교(오창방향) 교각 P2

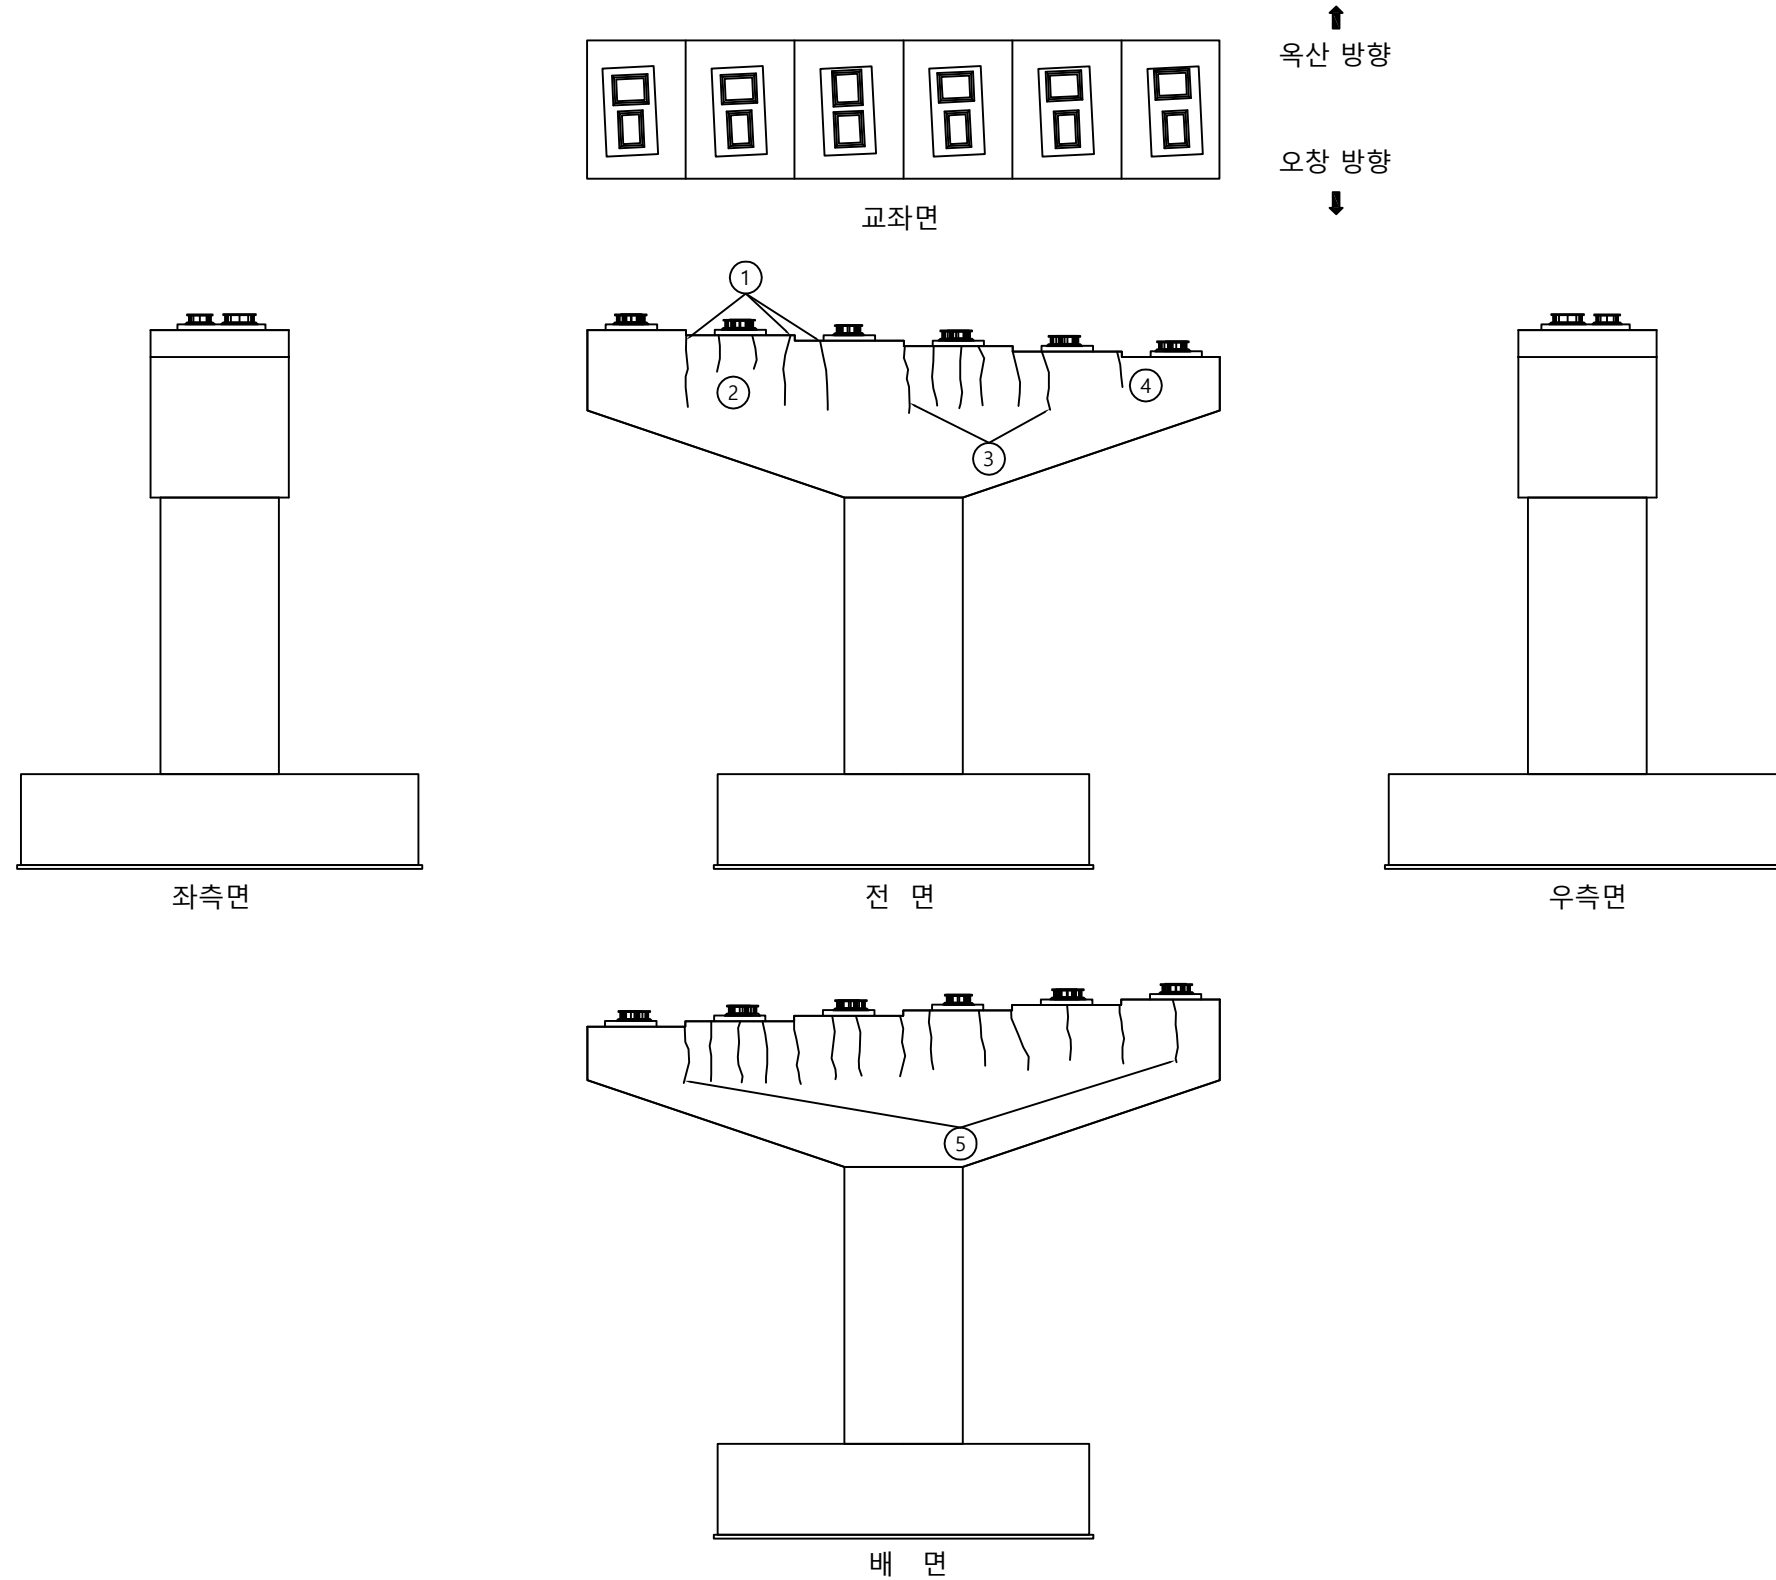손상물량표

[illegible]

KEY PLAN

← 옥산방향

오창방향 ➡

SECTION

(오창방향)

범
례

	균열		망상균열		재료부리
	편치, 공동		박리, 파손		물고임, 끼임
	누수, 습윤부		백태		퇴적물
	절근노출		친하		열화
	부식		좌굴, 변형		기타

발 주 처

옥산오창 고속도로(주)

	0%	10%	20%
--	----	-----	-----

오창고속도로 시설물
안전점검 용역

도면명

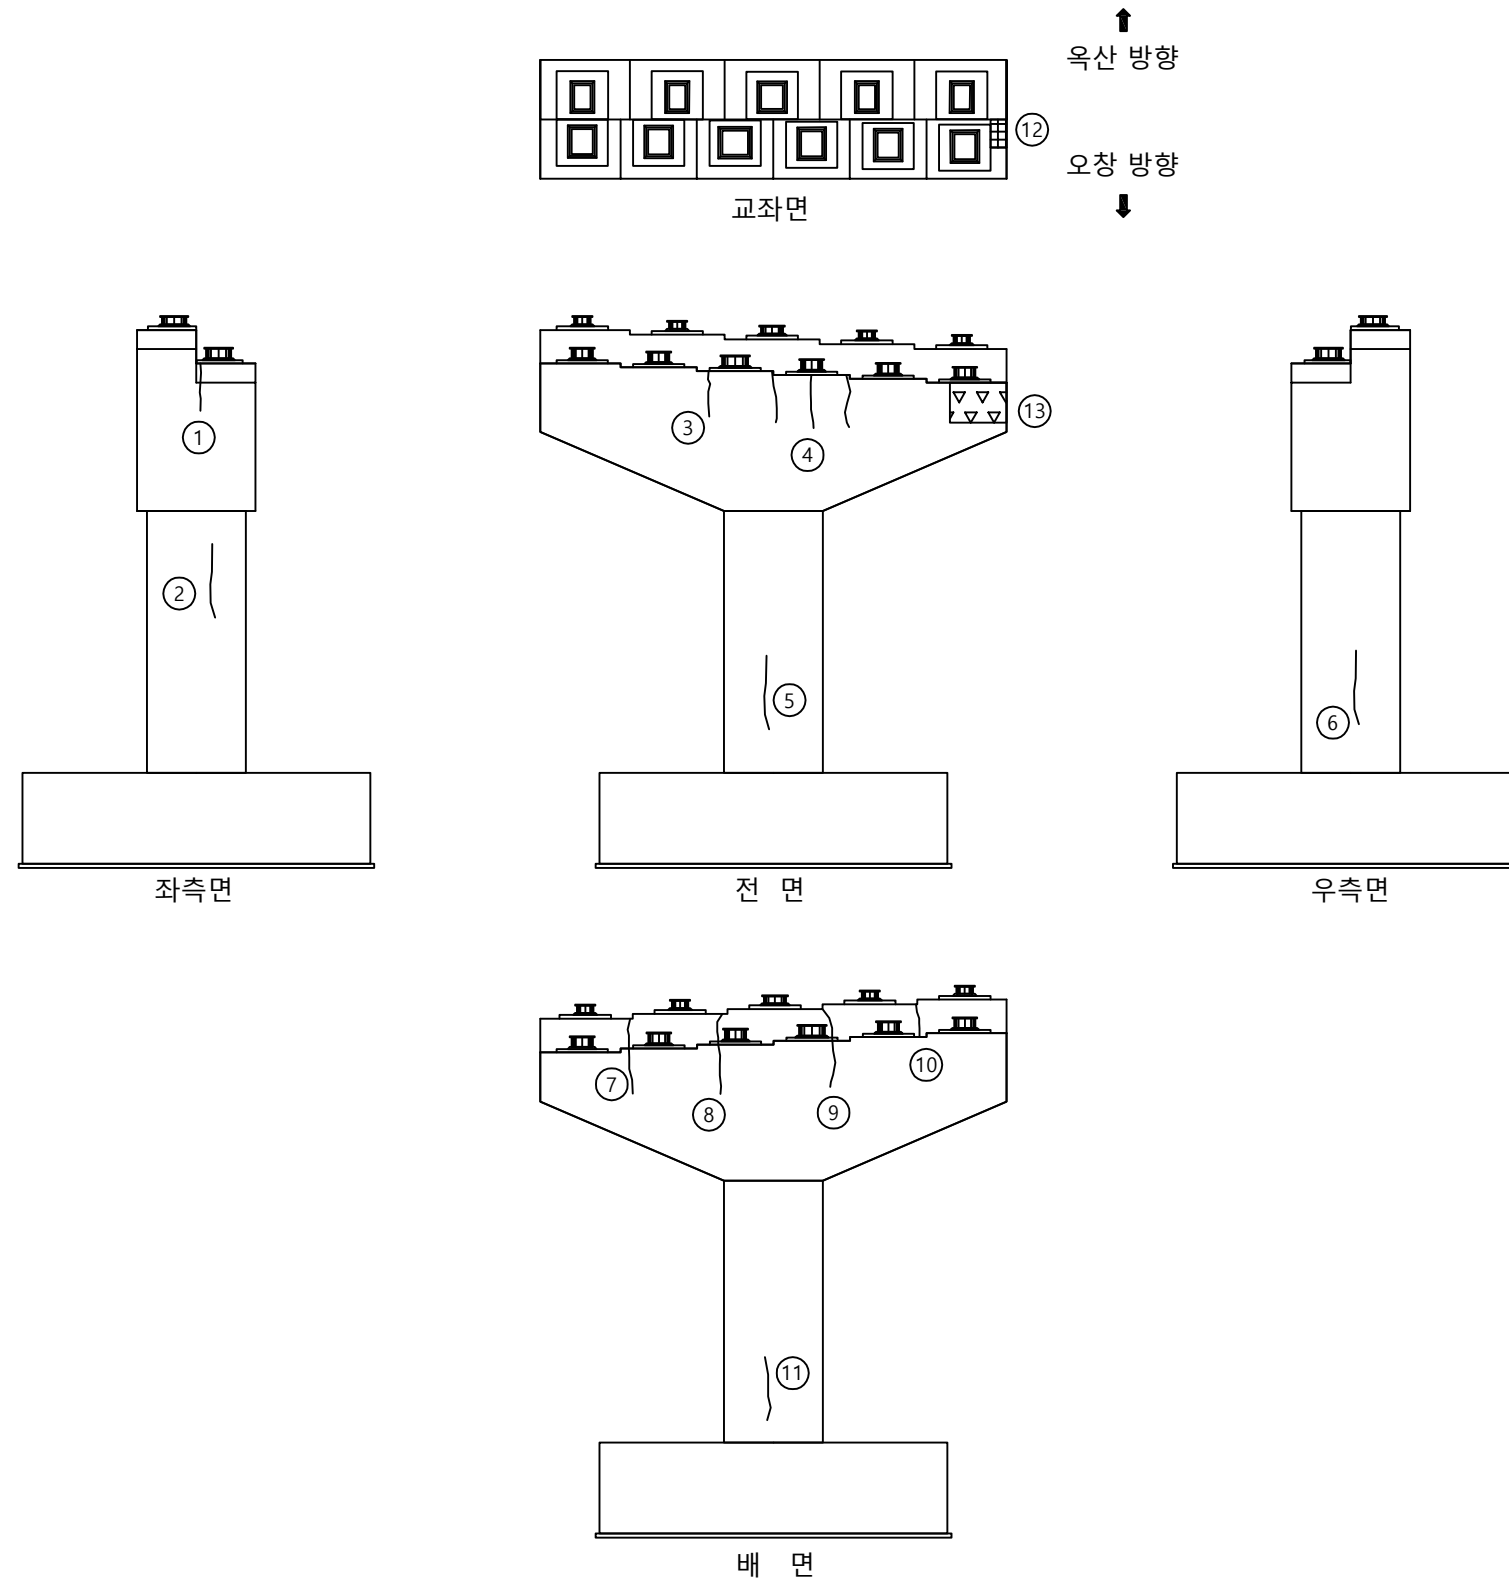
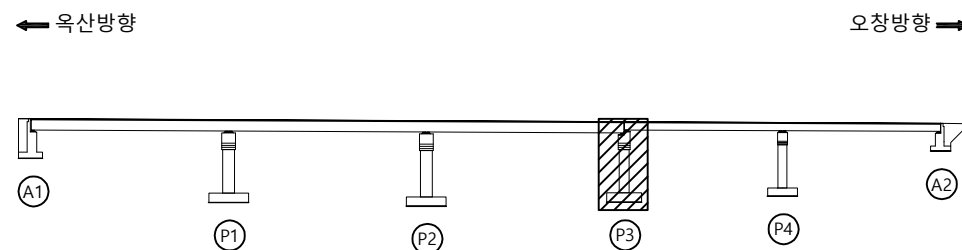
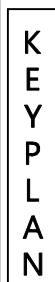
병천천교(오창방향) 교각 P2

도면번호


19

ID : 병천천교(오창방향) 교각 P3

손상물량표

[illegible]

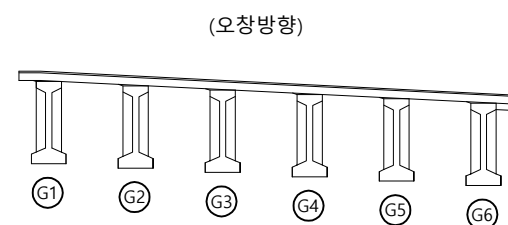SECTION





법령

	균열		망상균열		재료분리
	편지, 공동		박리, 파손		물고임
	누수, 습윤부		깨 태		퇴적물
	철근노출		침하		열화
	부식		좌굴, 변형		기타

발 주 처	육산오창 고속도로(주)
용 역 명	육산-오창고속도로 시설물 안전점검 용역
도 면 명	병천천교(오창방향) 교각 P3
도 면 번 호	

ID : 병천천교(오창방향) 교각 P4

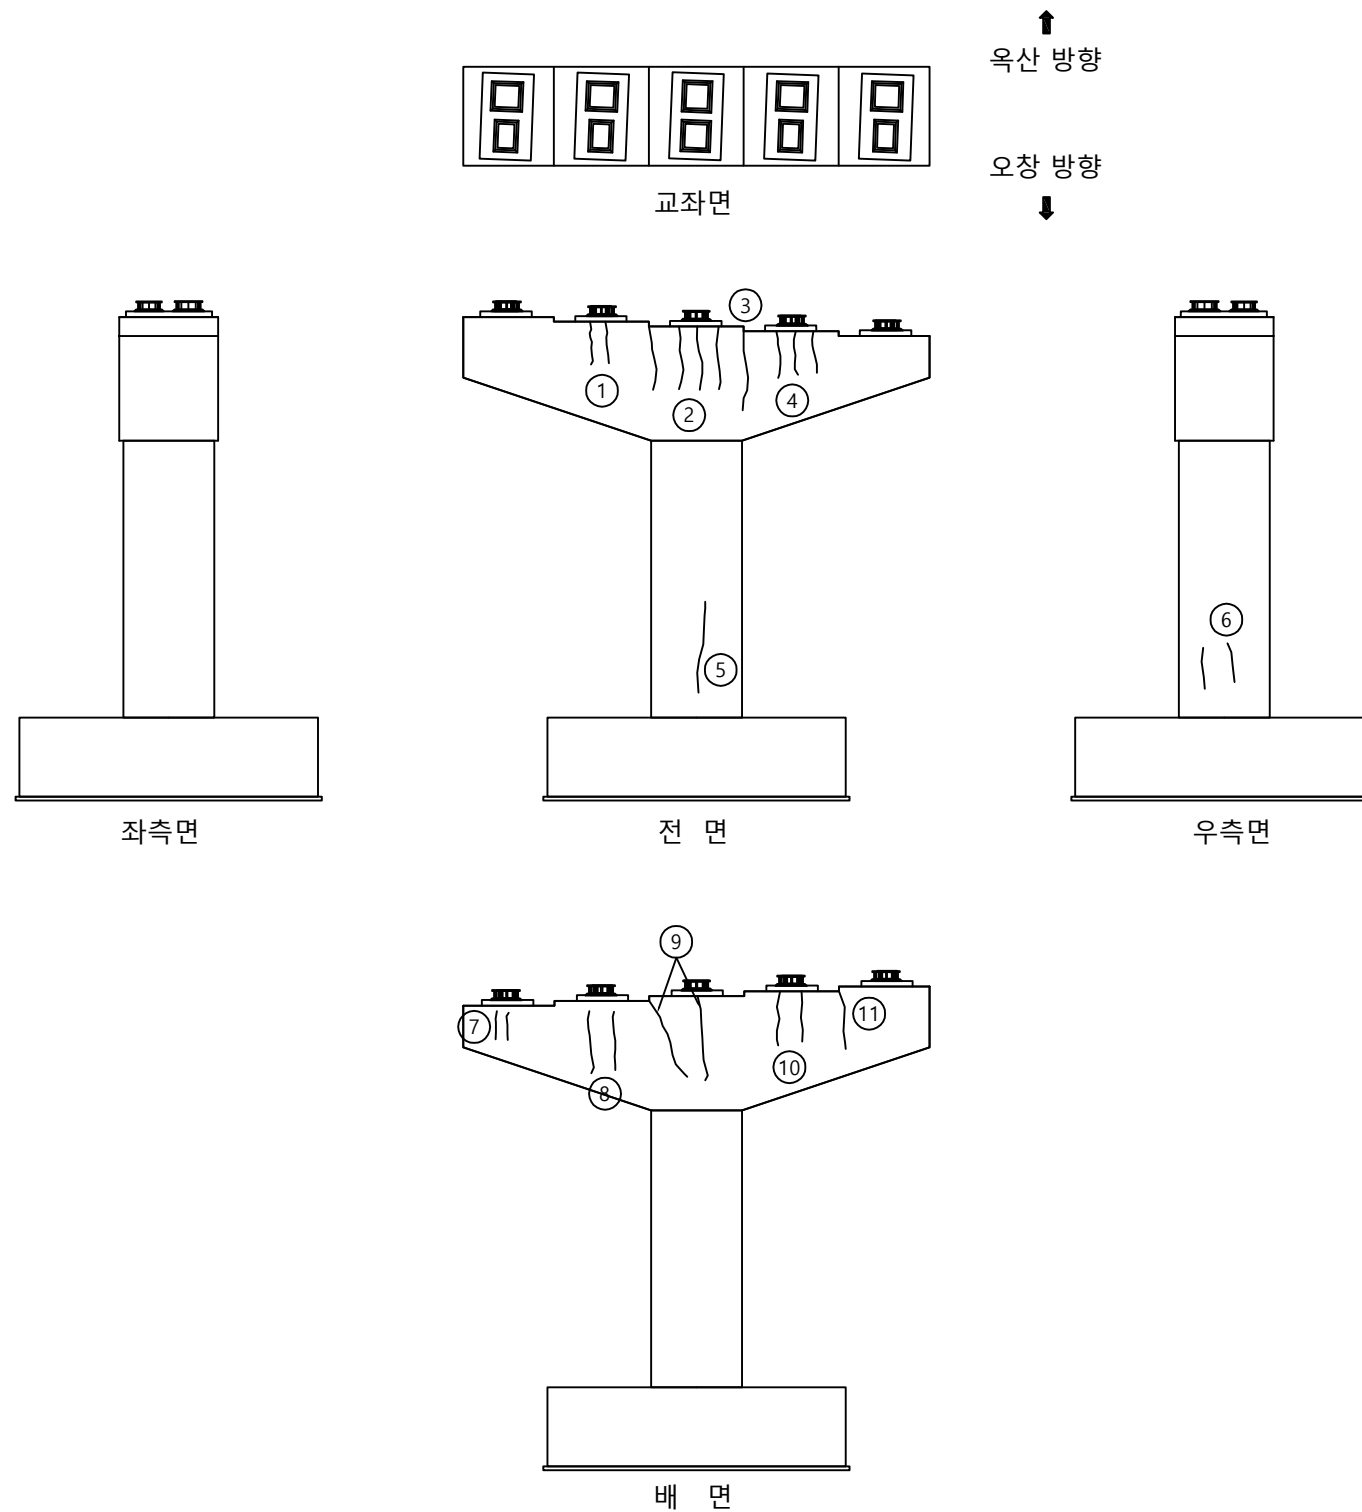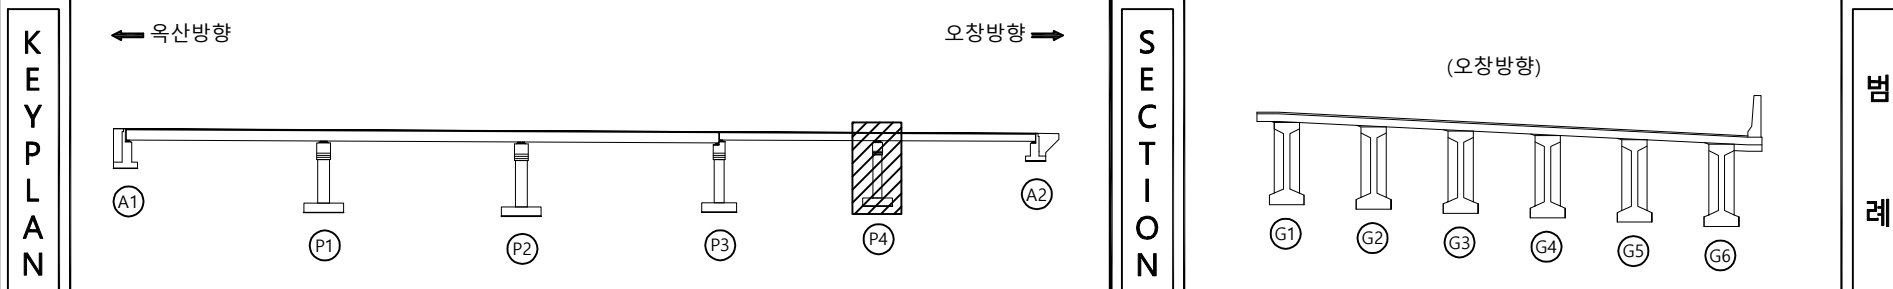손상물량표

[illegible]

 균열	 망상균열	 재료분리	발 주 처 옥산오창 고속도로(주)	
 편치, 공동	 박리, 파손	 물고임, 결빙		용 역 명 옥산- 오창고속도로 시설물 안전점검 용역
 누수, 습윤부	 백 태	 퇴적물		
 철근노출	 천 하	 열 화	도 면 명 병천천교(오창방향) 교각 P4	
 부 식	 좌굴, 변형	 기 타	도 면 번 호 21	