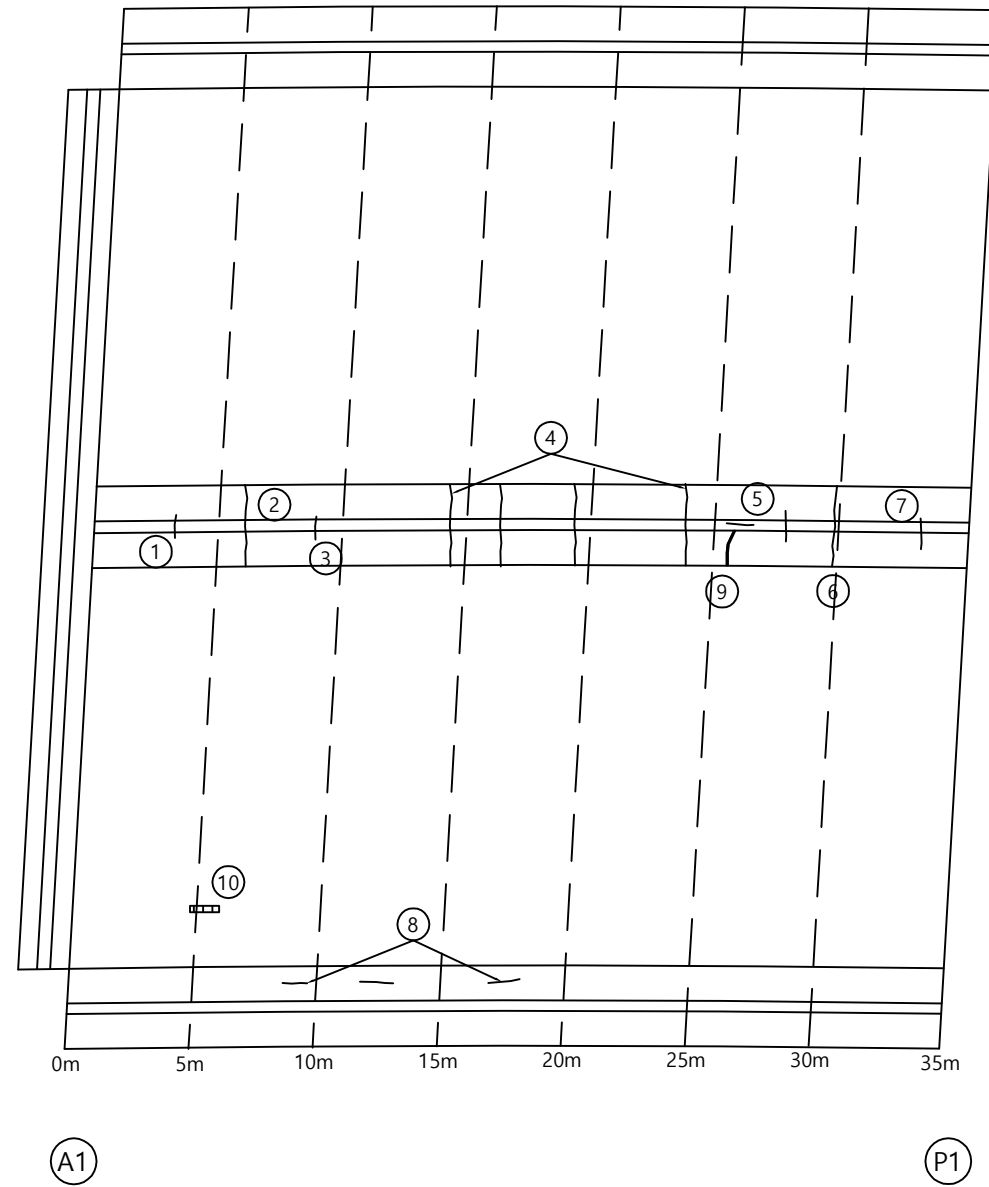
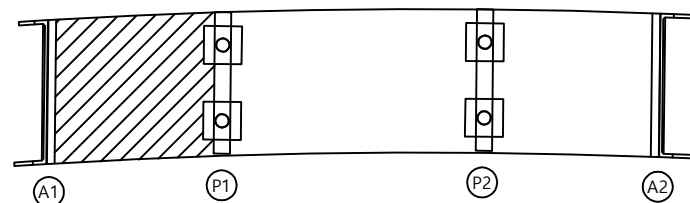


10. 복현1교

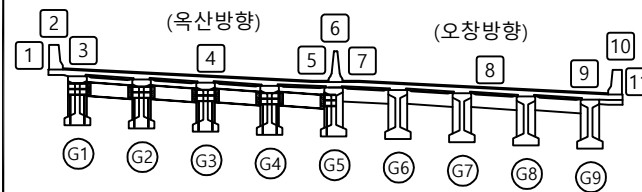
손 상 물 량 표

[illegible]

KEY PLAN



SECTION




범례


	균열		망상균열		재료부리
	편치, 공동		박리, 파손		물고임, 결빙
	누수, 습윤부		백태		퇴적물
	철근노출		침하		열화
	부식		좌굴, 변형		기타

발 주 처	육산오창 고속도로(주)
용 역 명	육산- 오창고속도로 시설물 안전점검 용역
도 면 명	북현1교 교면상부 S1
도 면 번 호	01

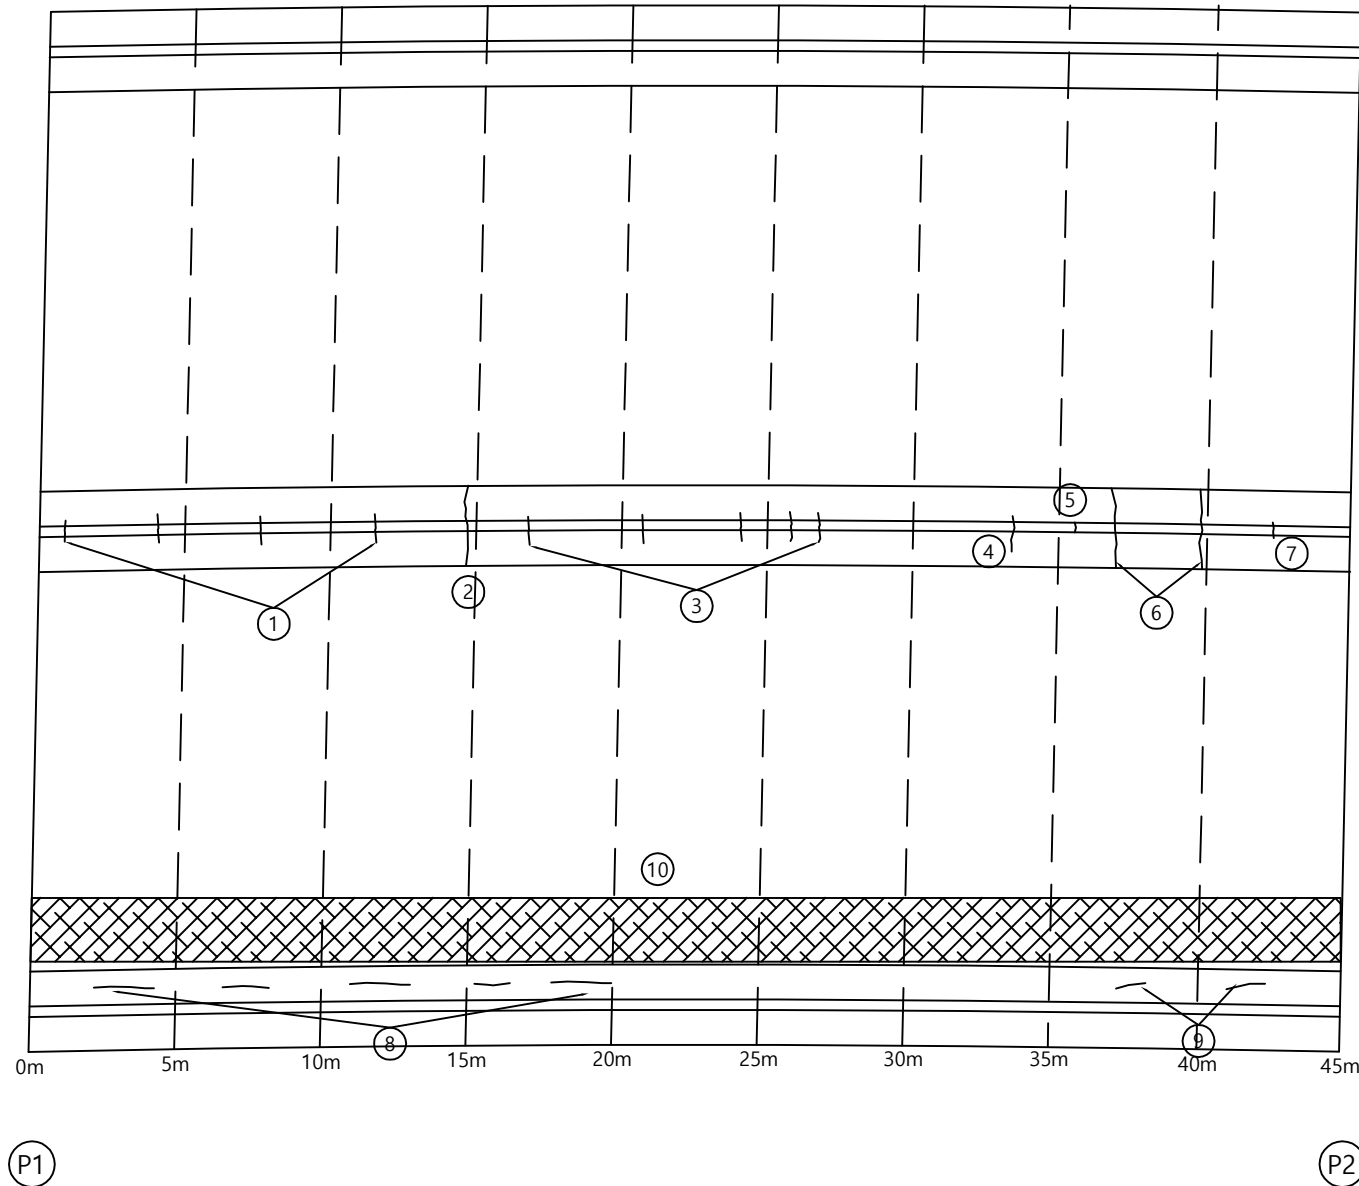
손 상 물 량 표

[illegible]

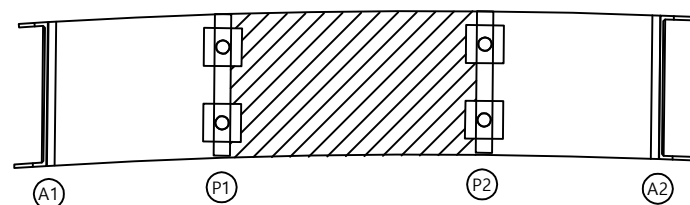KEY PLAN



SECTION

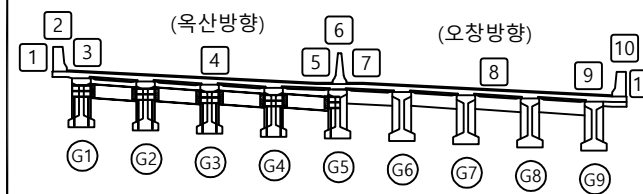범
례

	균열		망상균열		재료부리
	편지, 공동		박리, 파손		물고임, 결빙
	누수, 습유부		백태		퇴적물
	철근노출		침하		열화
	부식		좌굴, 변형		기타

발 주 처

옥산오창 고속도로(주)

	영	자	오
--	---	---	---


옥산-오창고속도로 시설물
안전점검 용역

도	면	명
---	---	---


복현1교 교면상부 S2

도면번호

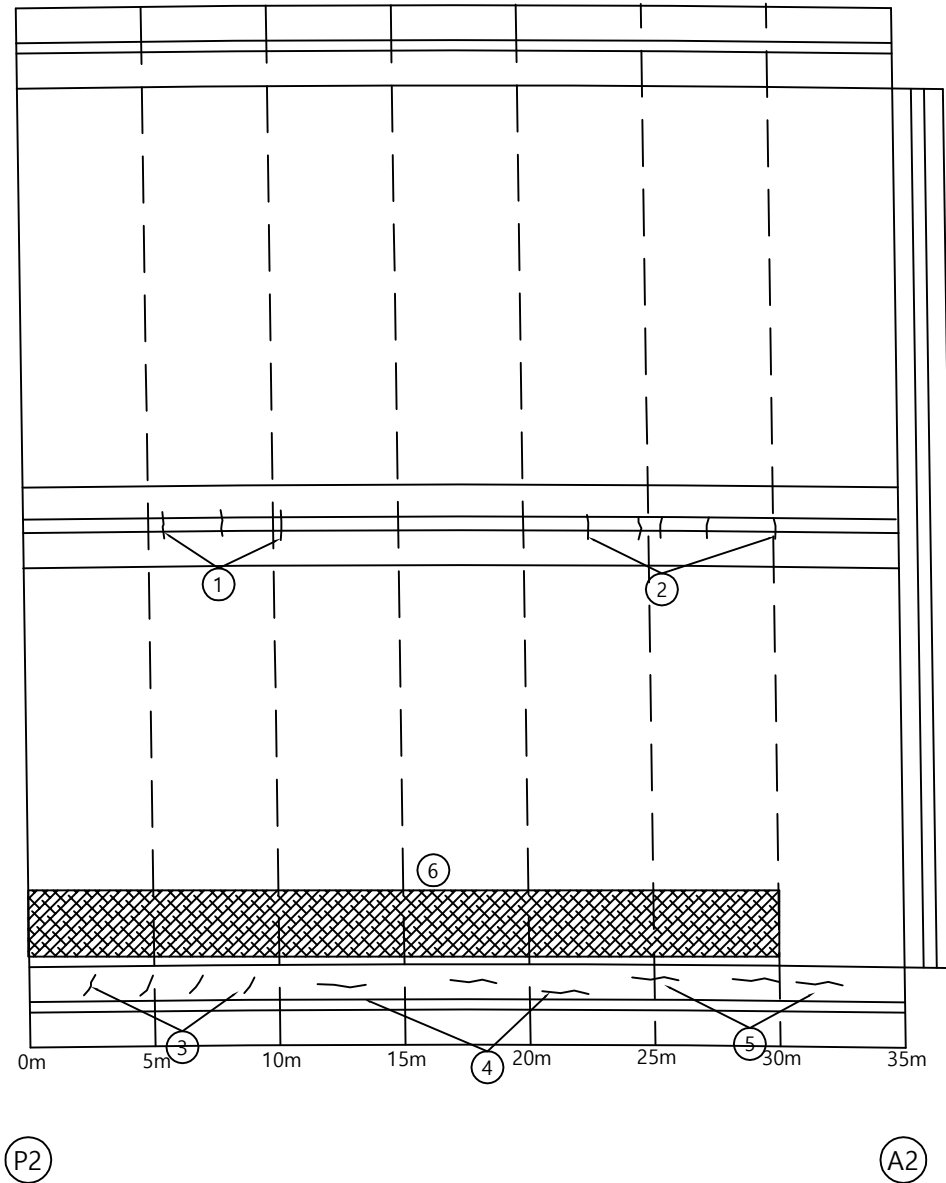
손 상 물 량 표

[illegible]

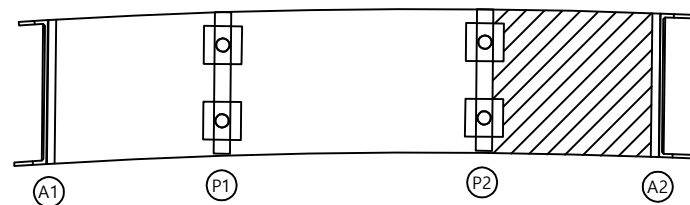KEY PLAN



SECTION

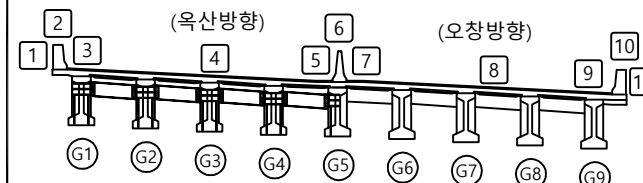

범례

	군 열		망상군열		재로분리
	편치, 공동		박리, 파손		물고임, 결빙
	누수, 습유부		백태		퇴적물
	철근노출		침하		열화
	부식		좌굴, 변형		기타

발 주 처	옥산오창 고속도로(주)
-------	--------------



용역명	옥산-오창고속도로 시설물 안전점검 용역
-----	--------------------------

도 면 명 복현1교 교면상부 S3

도면번호	03
------	----

ID : 복현1교 바닥판 하면 S1

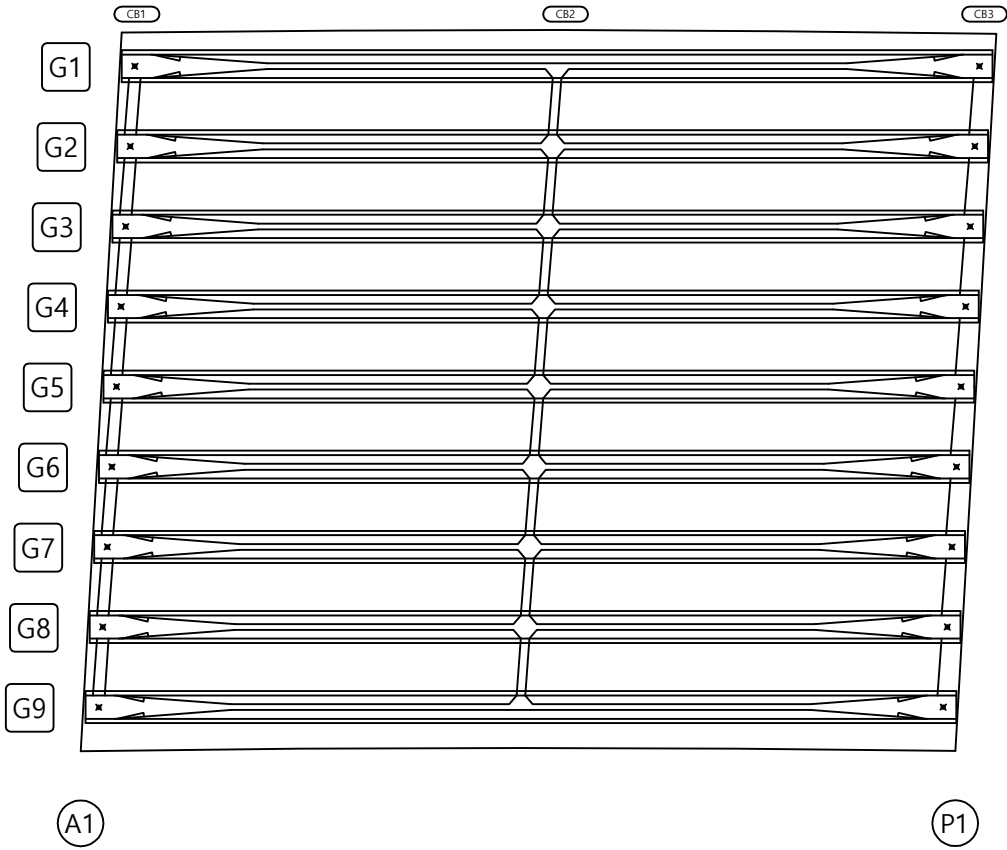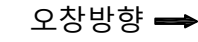손 상 물 량 표

[illegible]

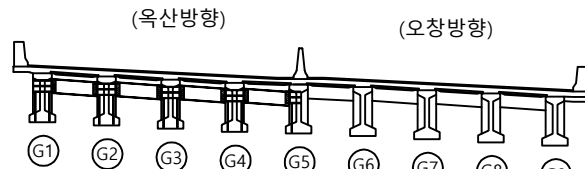
KEY PLAN

← 옥산방향



오창방향 ➡

SECTION



범례

	관 열		망상균열		재료부리
	편치, 공동		박리, 파손		물고임, 결
	누수, 습윤부		백 태		퇴적물
	철근노출		침 하		열 화
	부 식		좌굴, 변형		기 타

발 주 처

목산오창 고속도로(주)

0/0	0/1	0/2
-----	-----	-----

옥산-오창고속도로 시설물
안전점검 용역

도	면	명
---	---	---

복현1교 바닥판 하면 S1

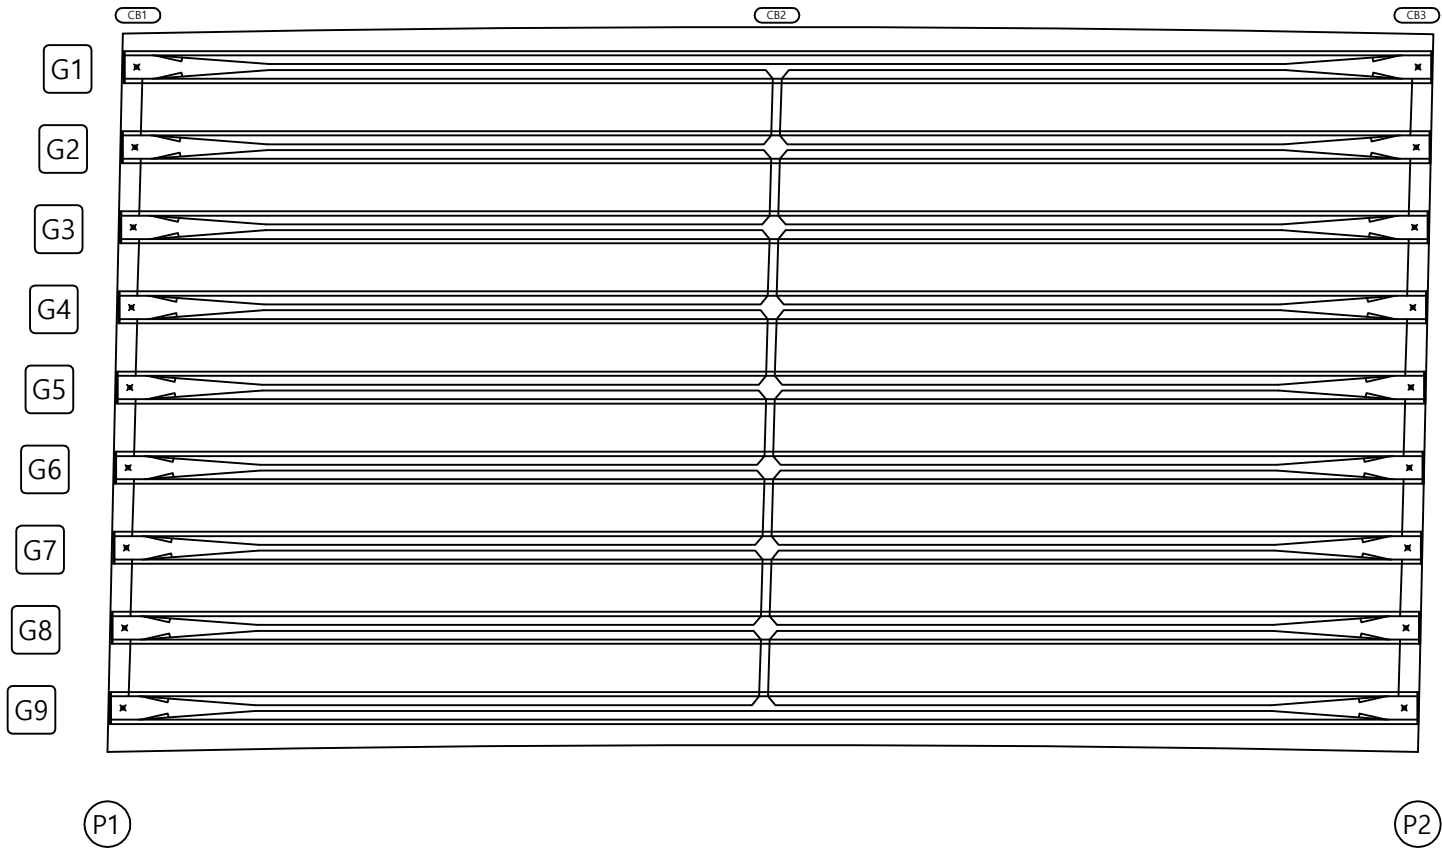
도면번호

04

ID : 복현1교 바닥판 하면 S2


손 상 물 량 표

오창방향 ➡

[illegible]


KEY PLAN

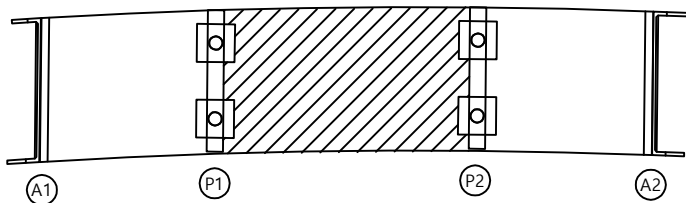오창방향 ➡



SECTION

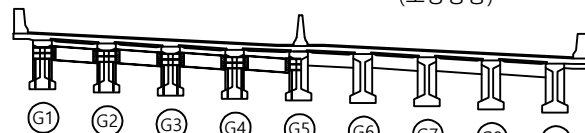(오차방향)



범례

	균 열		망상균열		재료부리
	편치, 공동		박리, 파손		물고임, 균열
	누수, 습윤부		백 태		퇴적물
	철근노출		침 하		열 화
	부 식		좌굴, 변형		기 타

	000	001	002
--	-----	-----	-----

 $\frac{1}{2}$

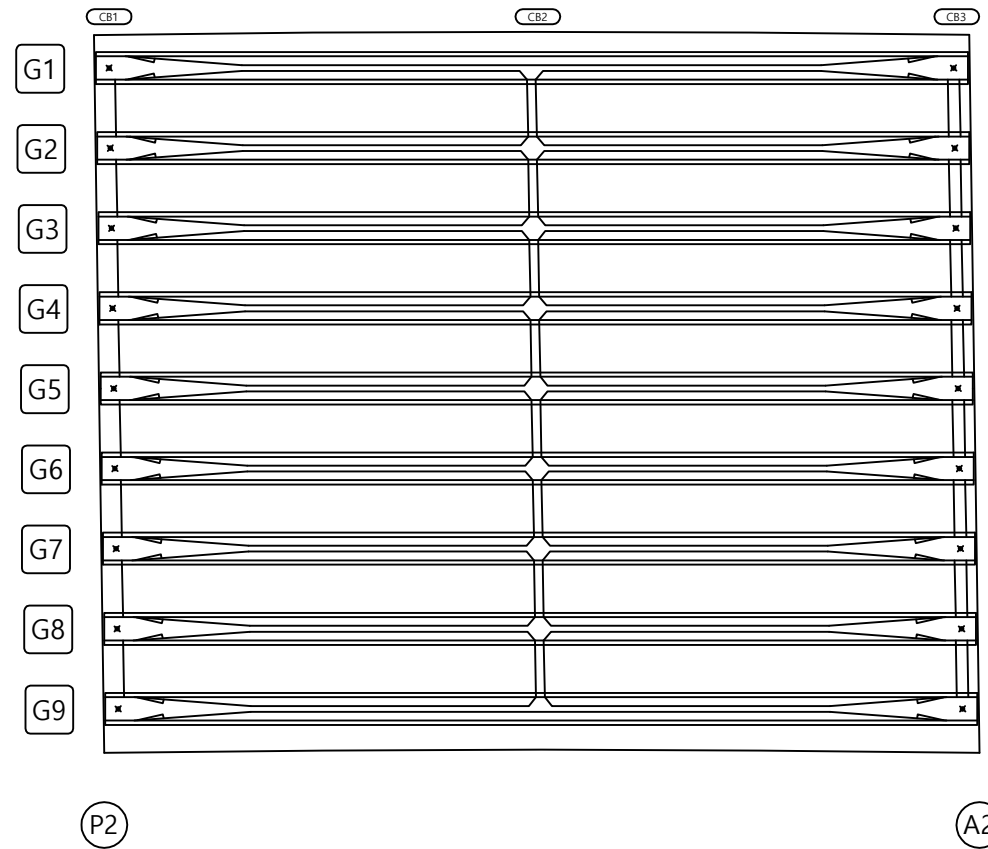
도 면 명

도면번호

ID : 복현1교 바닥판 하면 S3


손 상 물 량 표

오창방향 ➡

[illegible]

KEY PLAN

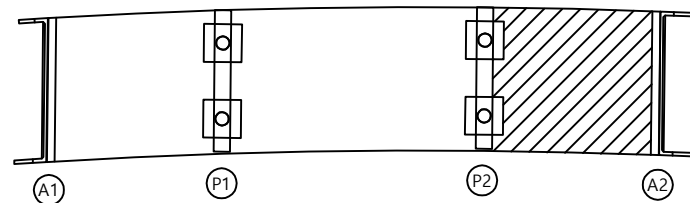오창방향 ➡



SECTION

(오차방향)

범
례

 균열	 망상균열	 재료부러짐
 편치, 공동	 박리, 파손	 물고임, ...
 누수, 습윤부	 백태	 퇴적물
 철근노출	 침하	 열화
 부식	 좌굴, 변형	 기타


	00	10	00
--	----	----	----

도면명

도면번호


손 상 물 량 표

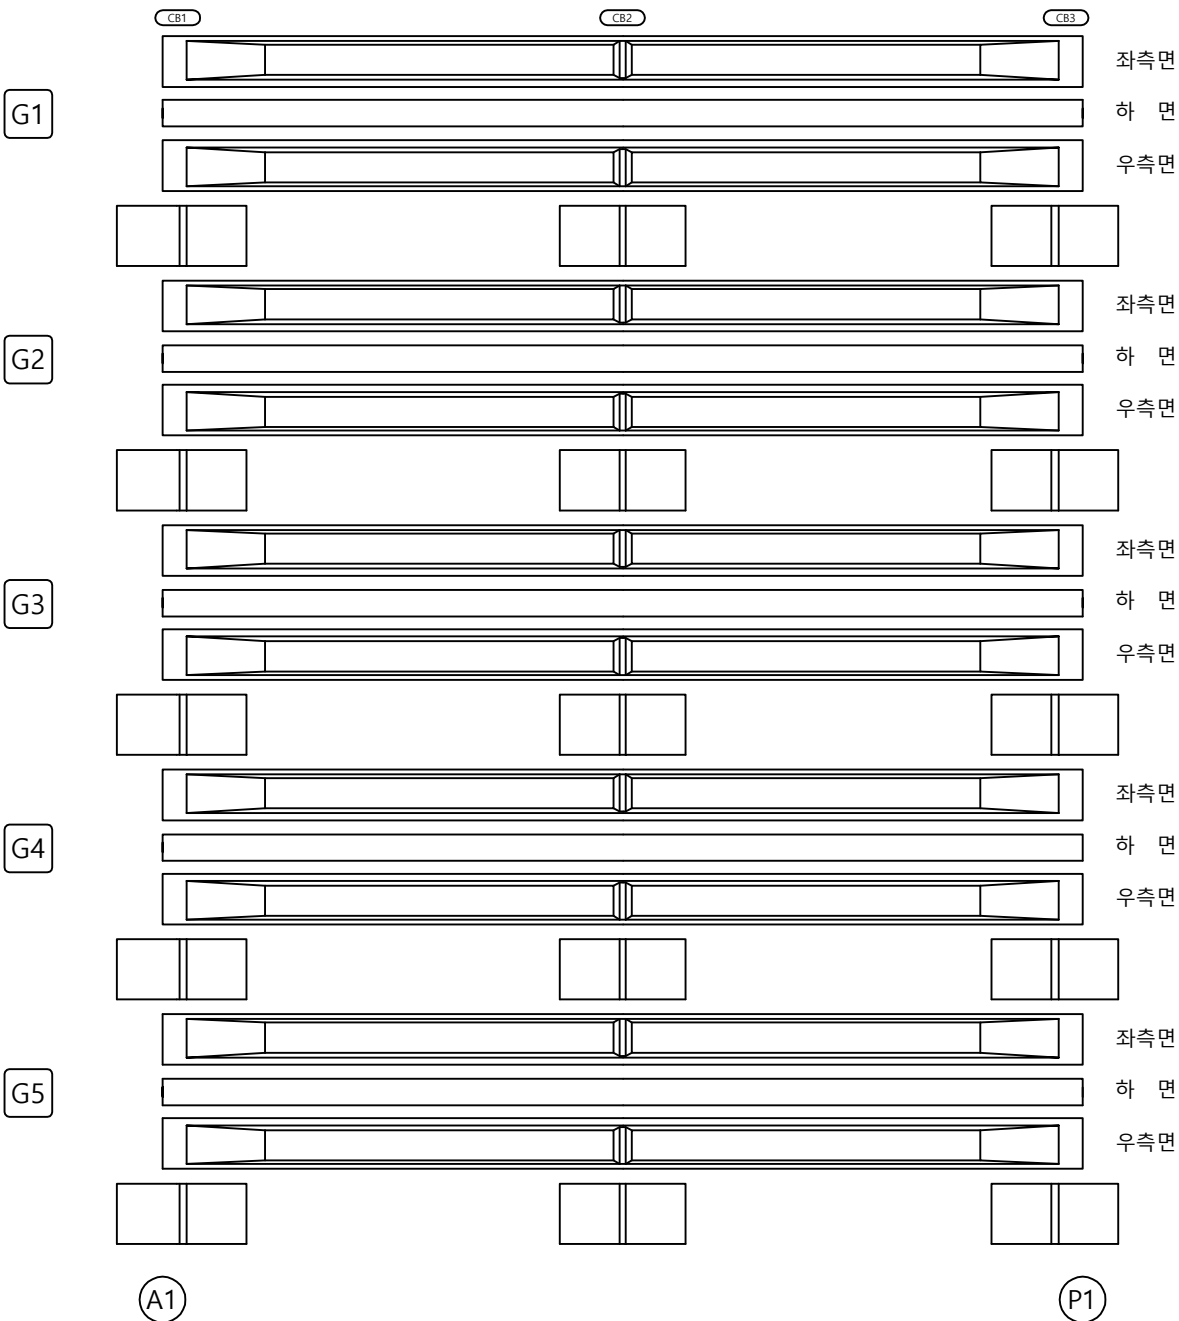오창방향 ➡

[illegible]


KEY PLAN

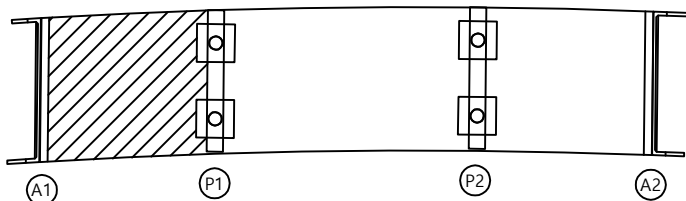오창방향 ➡



SECTION

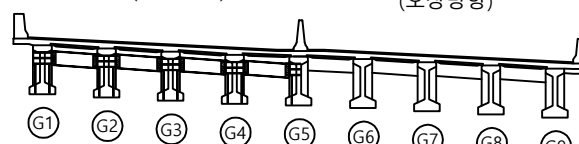(오차방향)



五五

	균열		망상균열		재료부리
	편치, 공동		박리, 파손		물고임, 균열
	누수, 습윤부		백태		퇴적물
	철근노출		침하		열화
	부식		좌굴, 변형		기타

	00	10	20
--	----	----	----

옥산-오창고속도로 시설물
안전점검 용역

도면번호


용역명	옥산-오창고속도로 시설물 안전점검 용역
-----	--------------------------

도면번호

ID : 복현1교 거더외부 S1-2


손 상 물 량 표

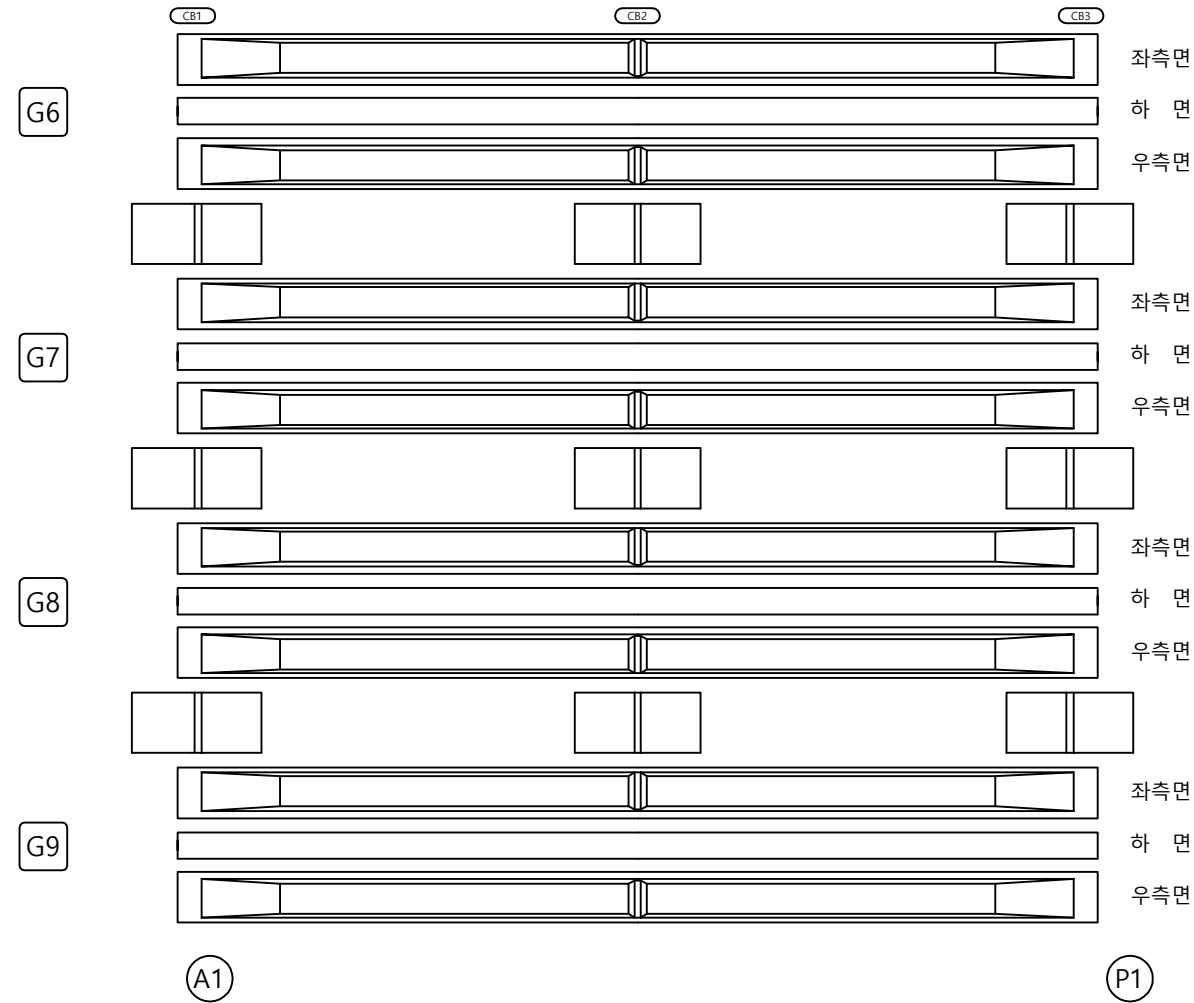오창방향 ➡

[illegible]


KEY PLAN

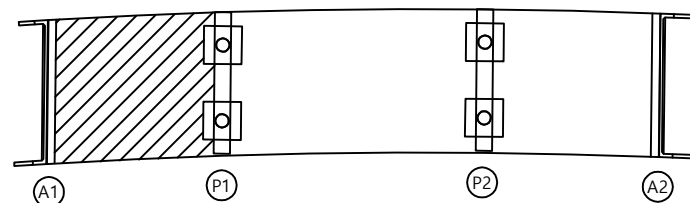오창방향 ➡



SECTION

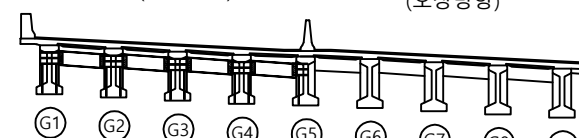(오차방향)




범례

	균열		망상균열		재료부러짐
	편치, 공동		박리, 파손		물고임, 이물질
	누수, 습윤부		백태		퇴적물
	철근노출		침하		열화
	부식		좌굴, 변형		기타

발 주 처	옥산오창 고속도로(주)
용 역 명	옥산- 오창고속도로 시설물 안전점검 용역
도 면 명	북현1교 거더외부 S1-2
도 면 번 호	


손 상 물 량 표

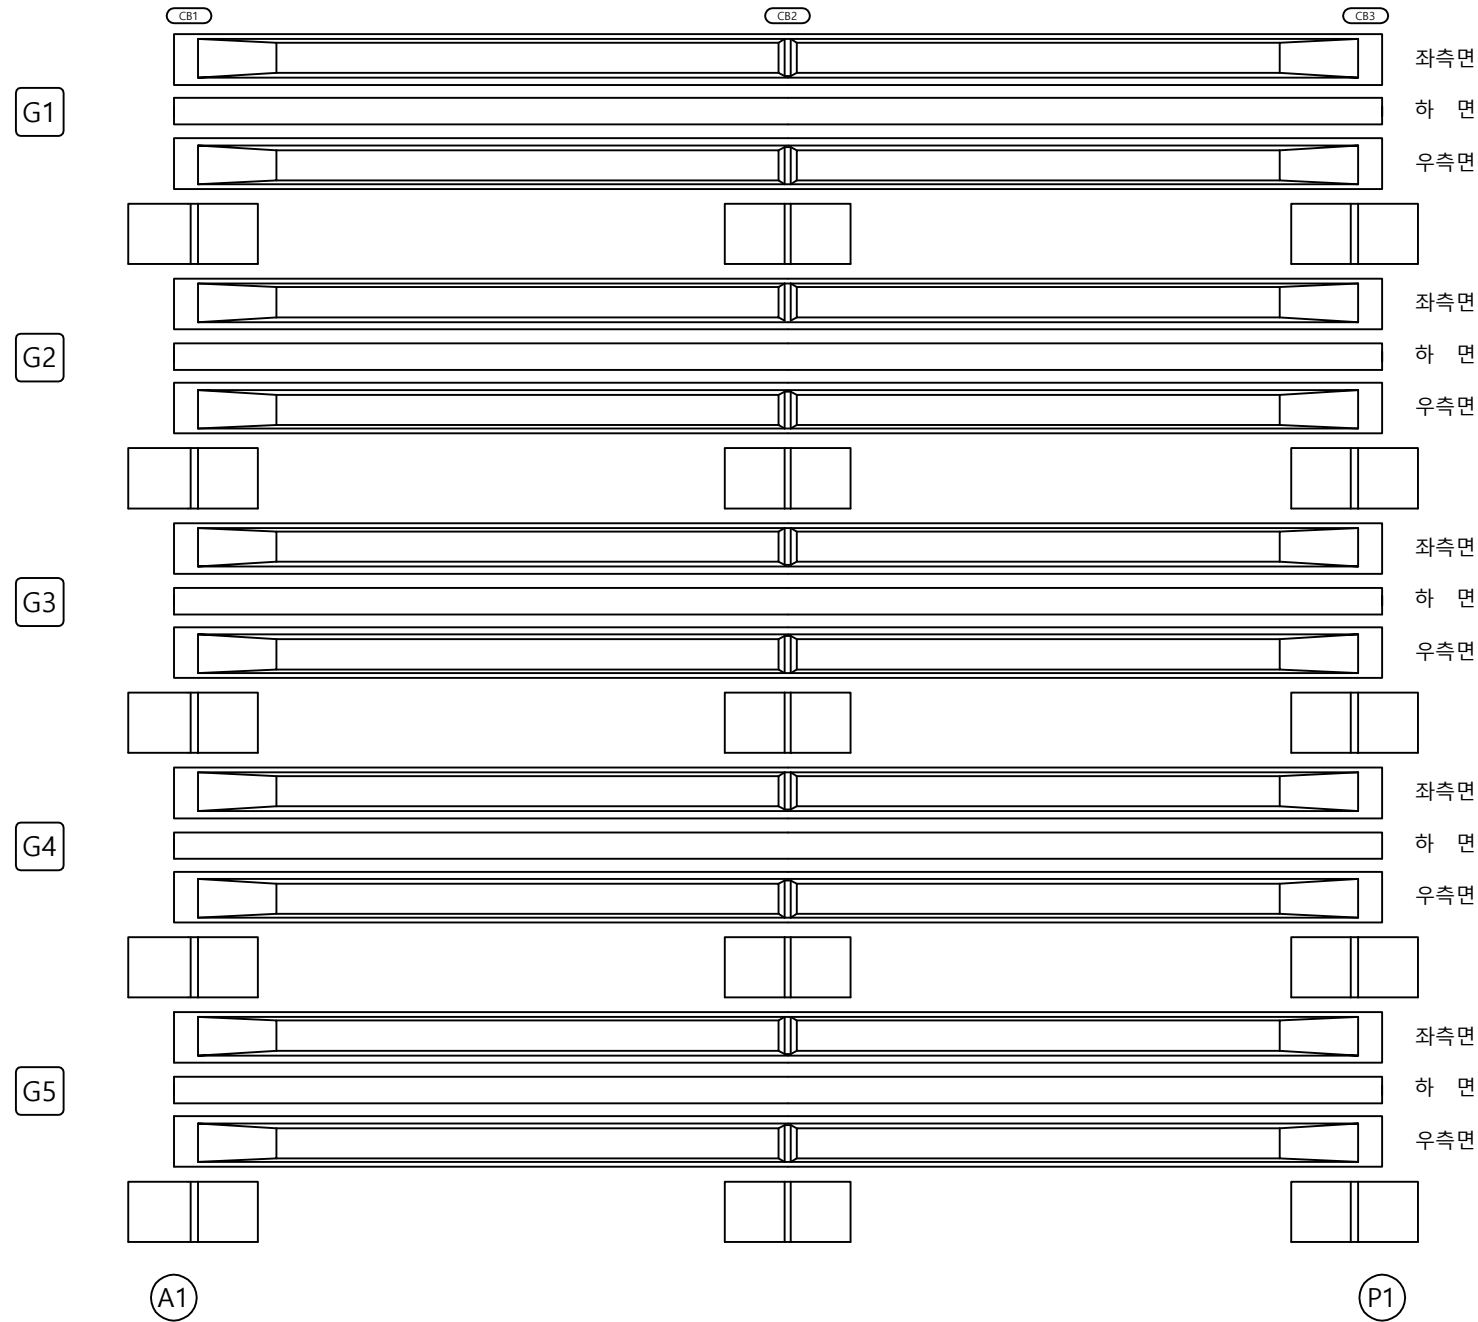오창방향 ➡

[illegible]


KEY PLAN

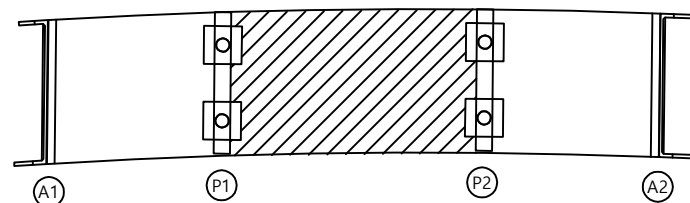오창방향 ➡



SECTION

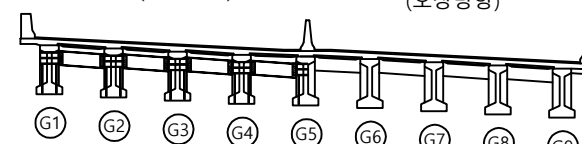(오차방향)



폼 레

	군 열		망상균열		재료둔리
	편치, 공동		박리, 파손		물고임, 결빙
	누수, 습윤부		백태		퇴적물
	철근노출		침하		열화
	부식		좌굴, 변형		기타

	00	01	02
--	----	----	----

옥산오창 고속도로(주)

	00	01	02
--	----	----	----

옥산-오창고속도로 시설물
안전점검 용역

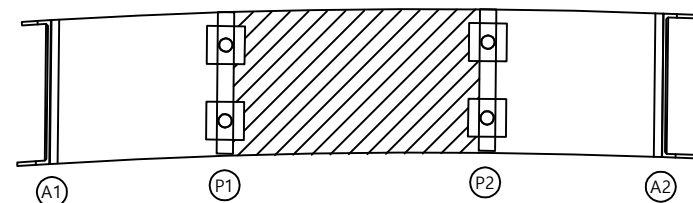
도면명

복현1교 거더외부 S2-1

도면번호

09

손 상 물 량 표



	균열		망상균열		재료부리
	편치, 공동		박리, 파손		물고임, 균열
	누수, 습윤부		백태		퇴적물
	철근노출		침하		열화
	부식		좌굴, 변형		기타

발 주 처

옥산오창 고속도로(주)

옥산-오창고속도로 시설물
안전점검 용역

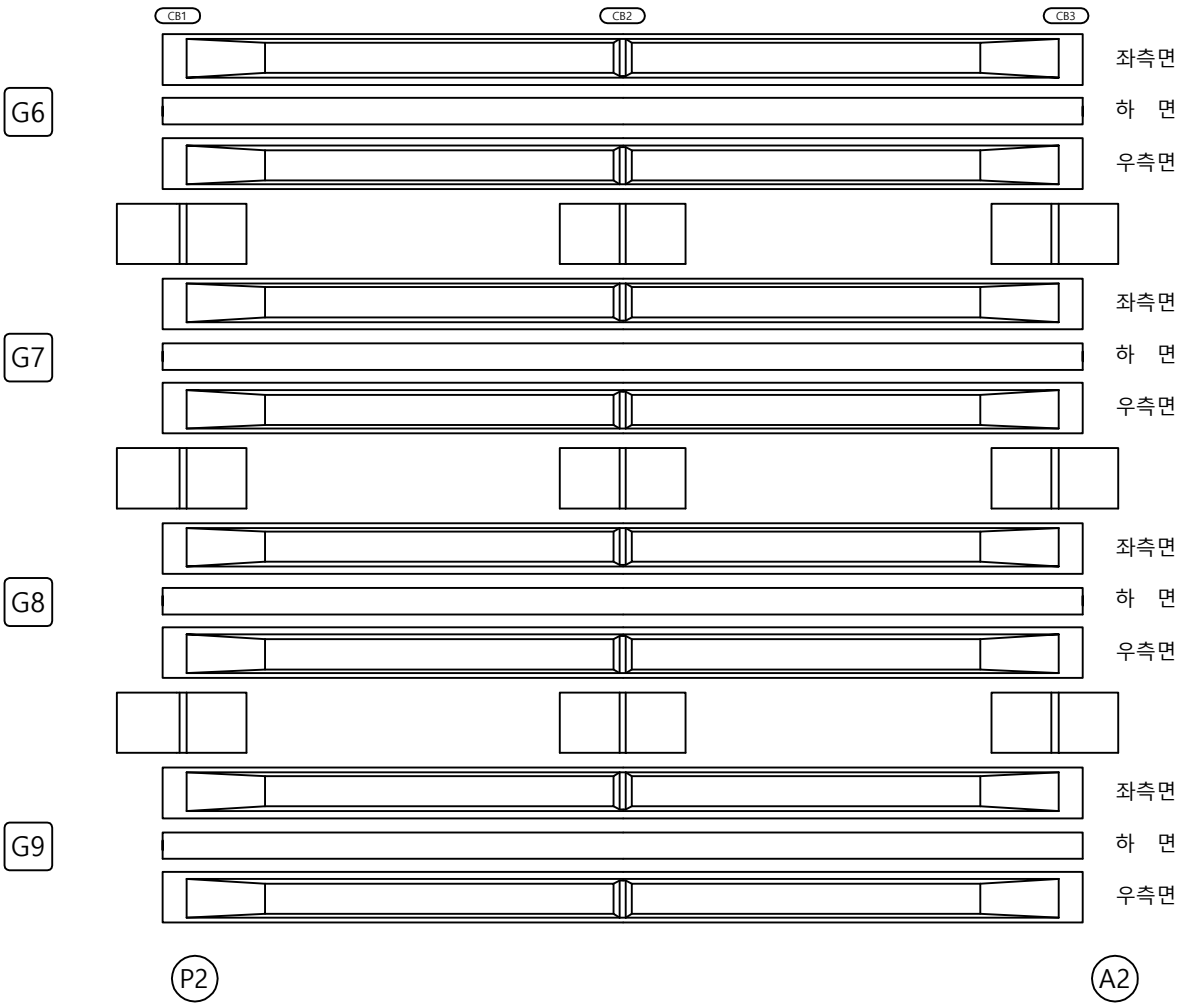
복현1교 거더외부 S2-2

10

[illegible]


손 상 물 량 표

오창방향 ➡

[illegible]


KEY PLAN

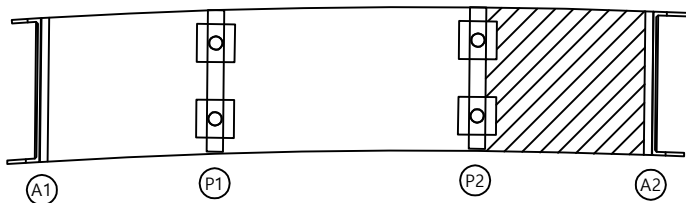오창방향 ➡



SECTION

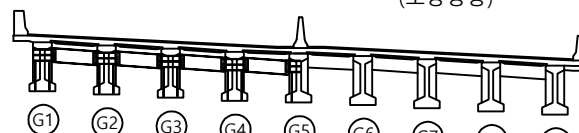(오차방향)



五
レ

	균열		망상균열		재료부리
	편치, 공동		박리, 파손		물고임, 균열
	누수, 습윤부		백태		퇴적물
	철근노출		침하		열화
	부식		좌굴, 변형		기타





	공	자	의
--	---	---	---

—

도 면 명

도면번호

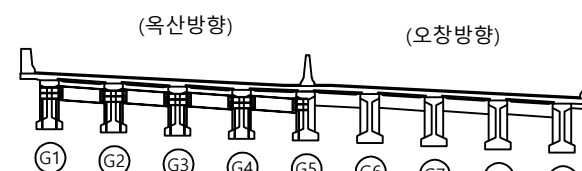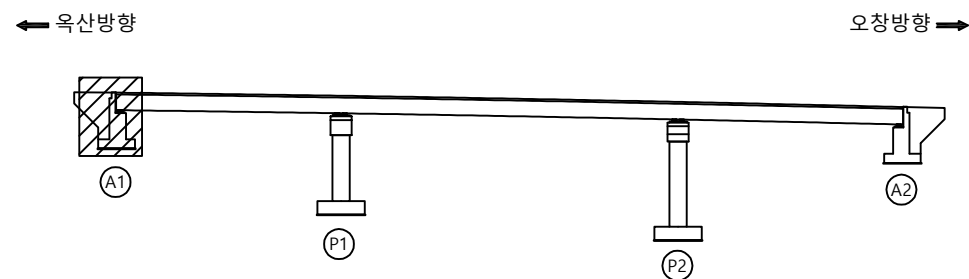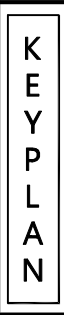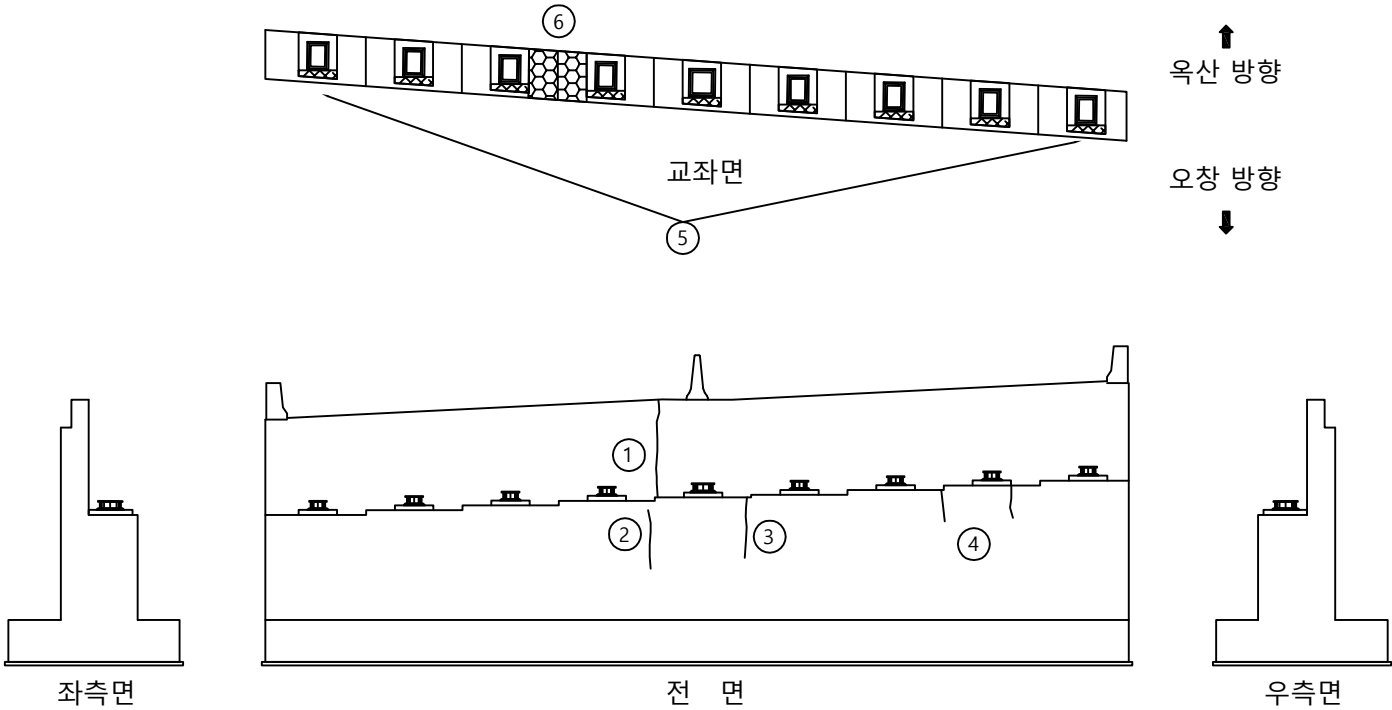손 상 물 량 표

[illegible]

	균열		망상균열		재료특리
	편치, 공동		박리, 파손		몰고임
	누수, 습윤부		백태		퇴적물
	철근노출		균열		표면처리
	부식		좌굴, 변형		기타





발 주 처	옥산오창 고속도로(주)
-------	--------------

용역명	옥산-오창고속도로 시설물 안전점검 용역
-----	--------------------------

도 면 명 복현1교 교대 A1

도면번호 13

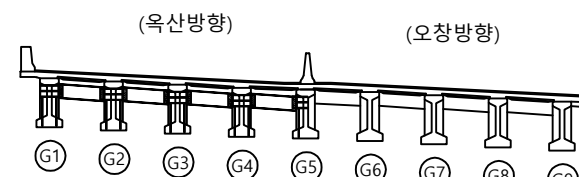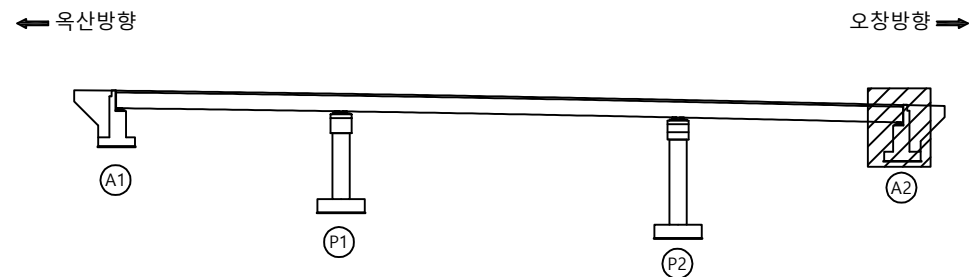
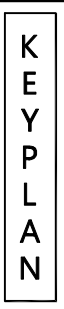
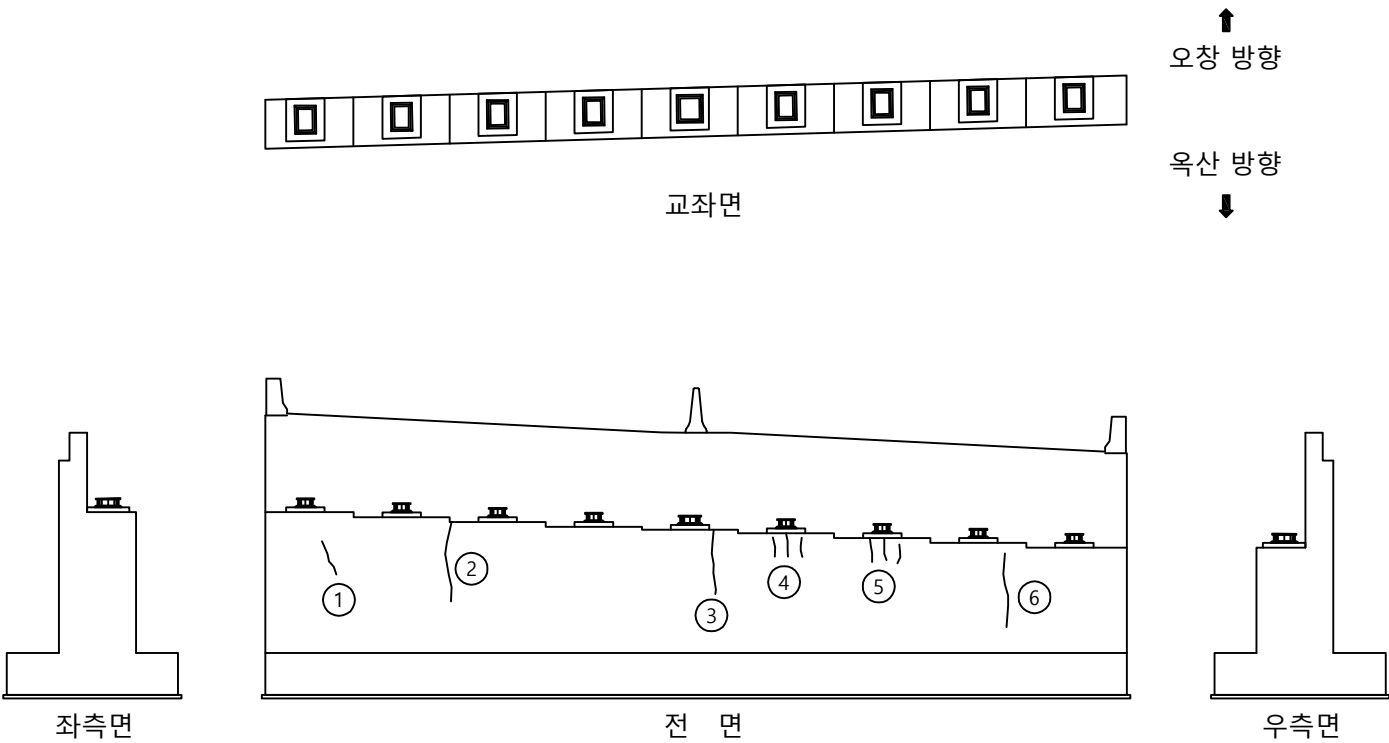
손 상 물 량 표

[illegible]


	균 열		망상균열		재료특리
	편치, 공동		박리, 파손		물고임, 균열
	누수, 습윤부		백 태		퇴적물
	철근노출		침 하		열 화
	부 식		좌굴, 변형		기 타

발 주 처	옥산오창 고속도로(주)
용 역 명	옥산- 오창고속도로 시설물 안전점검 용역
도 면 명	북현1교 교대 A2
도 면 번 호	

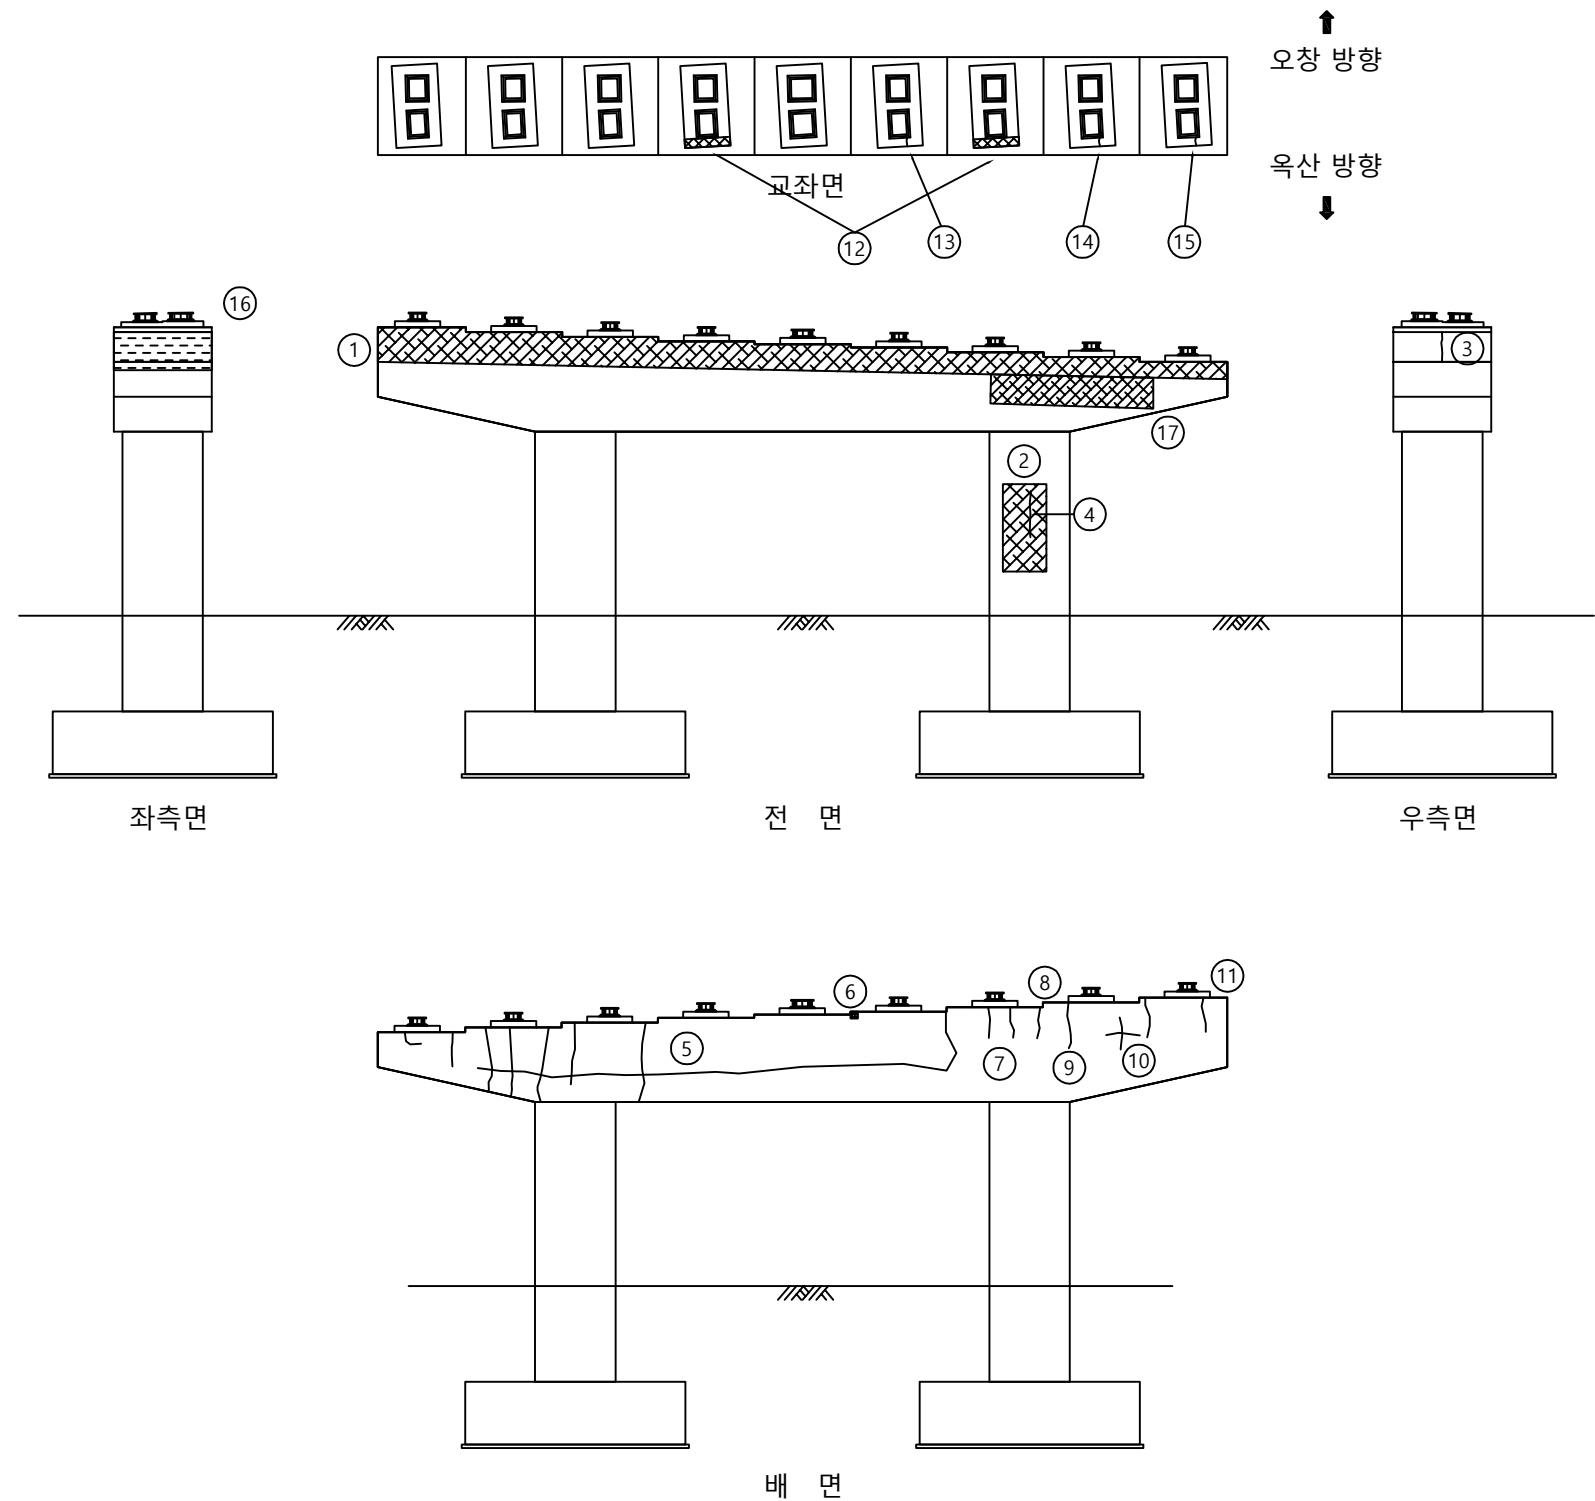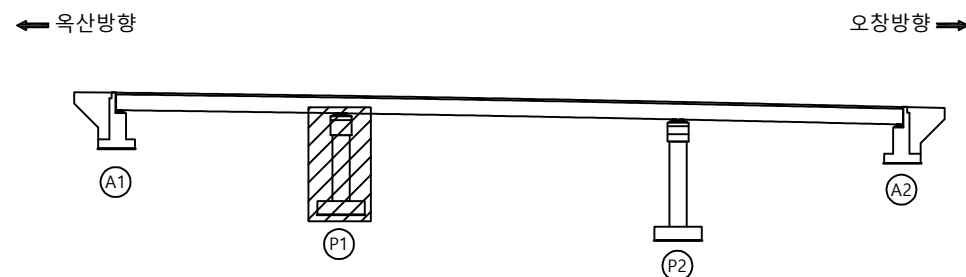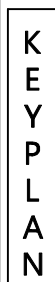손 상 물 량 표

[illegible]

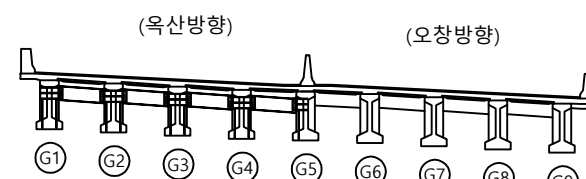SECTION




범례

	군 열		망상균열		재료분리
	편치, 공동		박리, 파손		물고임, 장
	누수, 습유부		백태		퇴적물
	철근노출		침하		열화
	부식		좌굴, 변형		기타

발 주 처	옥산오창 고속도로(주)
용 역 명	옥산-오창고속도로 시설물 안전점검 용역
도 면 명	북현1교 교각 P1
도 면 번 호	

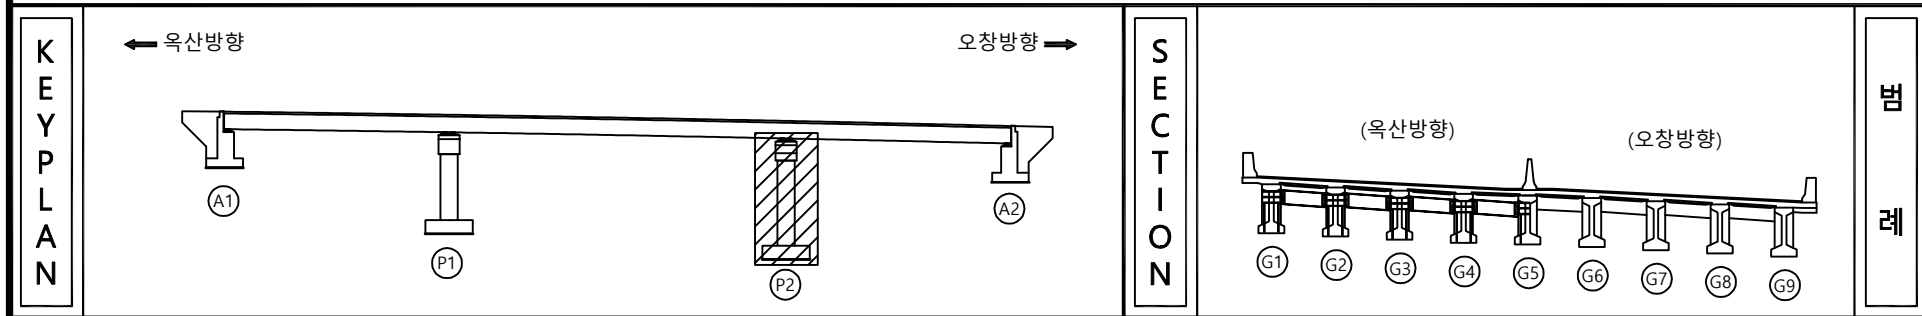손 상 물 량 표



	균 열		망상균열		재료분리	발 주 처 옥산오창 고속도로(주)	
	편치, 공동		박리, 파손		물고임, 결빙		용 역 명 옥산-오창고속도로 시설물 안전점검 용역
	누수, 습윤부		백 태		퇴적물		
	철근노출		침 하		열 화	도 면 명 복현1교 교각 P2	
	부 식		좌굴, 변형		기 타	도 면 번호 16	