
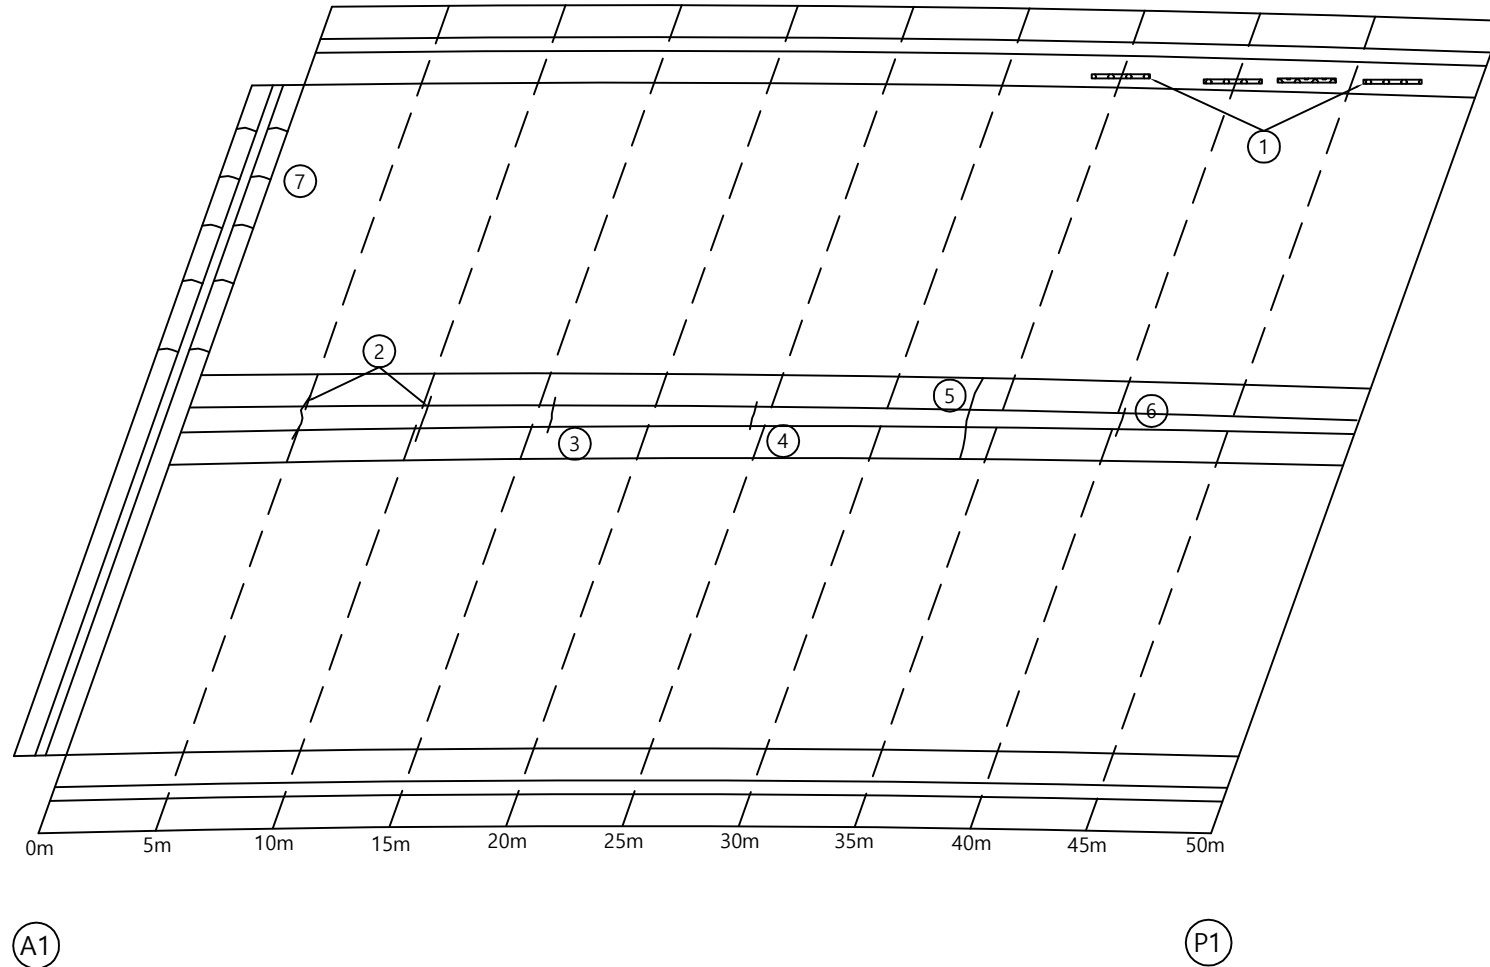


11. 복현3교


손 상 물 량 표

[illegible]

KEY PLAN

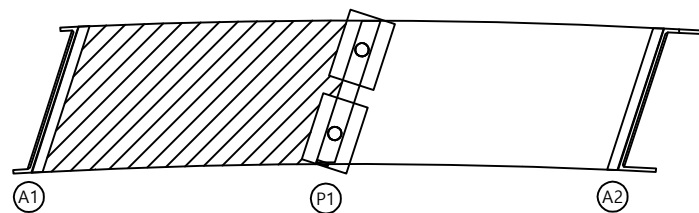


SECTION

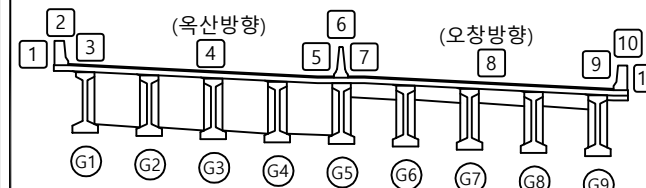


범례

	균열		망상균열		재료분리
	펀치, 공동		박리, 파손		물고임, 결빙
	누수, 습윤부		백태		퇴적물
	철근노출		침하		열화
	부식		좌굴, 변형		기타


손 상 물 량 표

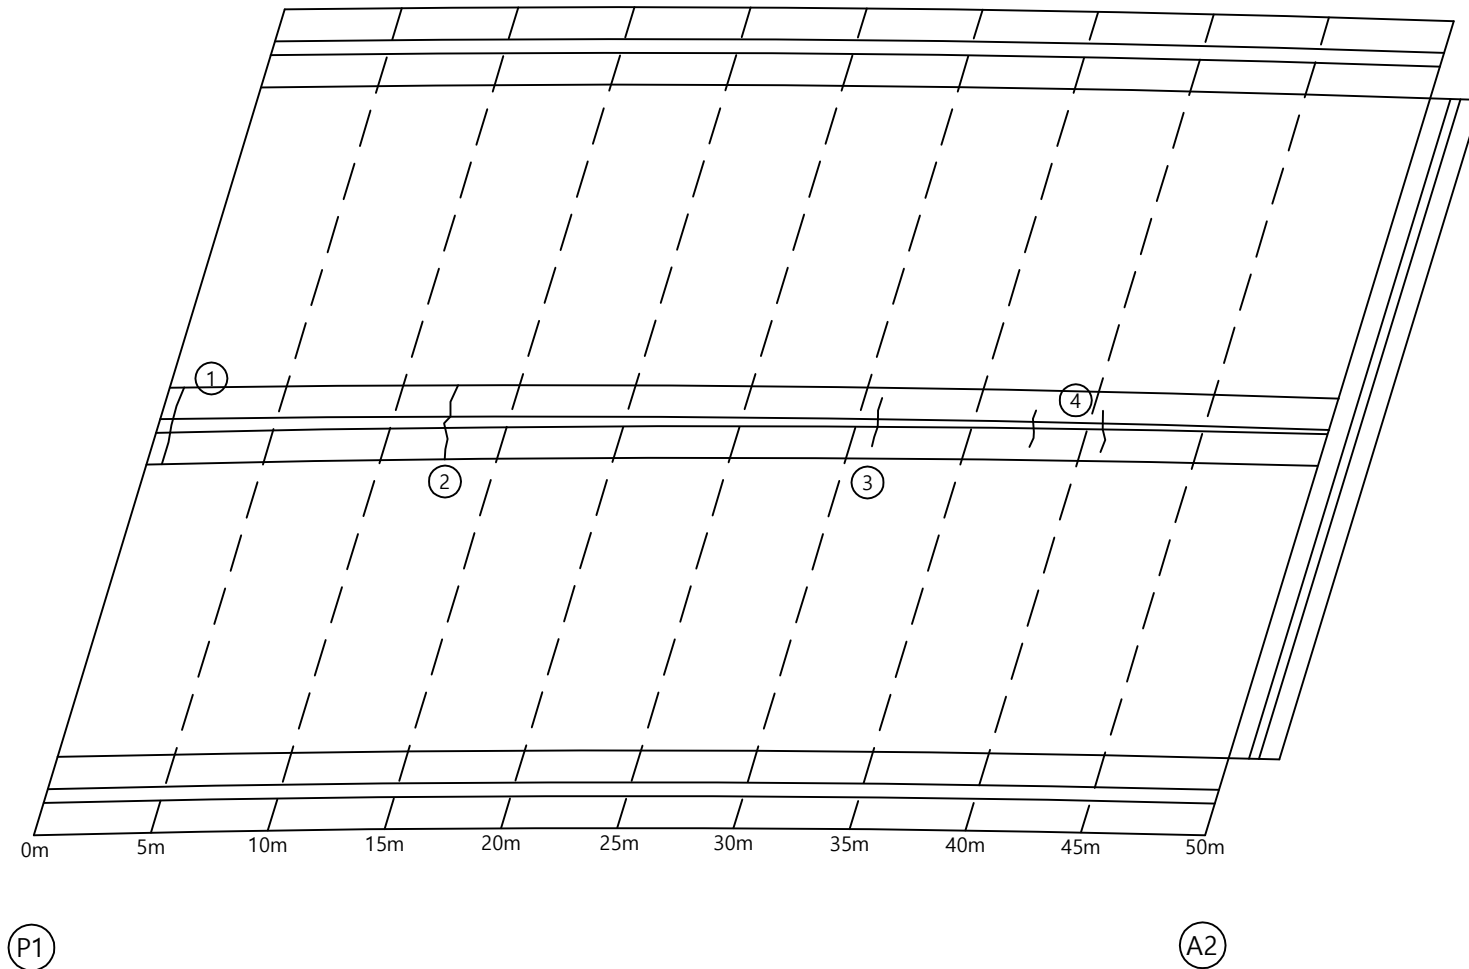[illegible]

KEY PLAN

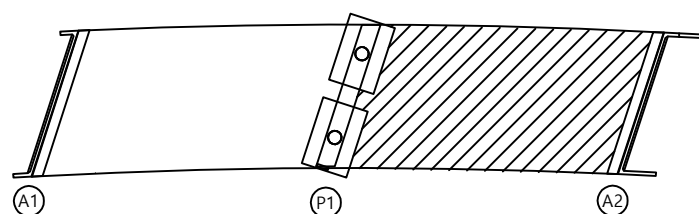

SECTION

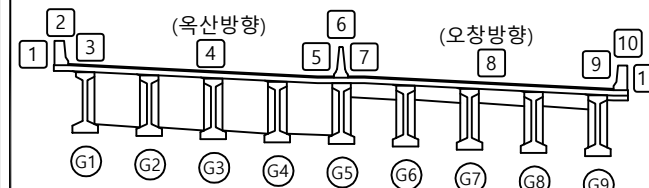

범례

	군 열		망상균열		재료둔리
	편치, 공동		박리, 파손		물고임, 결빙
	누수, 습유부		백태		퇴적물
	철근노출		침하		열화
	부식		좌굴, 변형		기타


발 주 처	육산오창 고속도로(주)
용 역 명	육산-오창고속도로 시설물 안전점검 용역
도 면 명	북현3교 교면상부 S2
도 면 번 호	02

ID : 복현3교 바닥판 하면 S2

손상물량표

← 옥산방향


오창방향 ➡

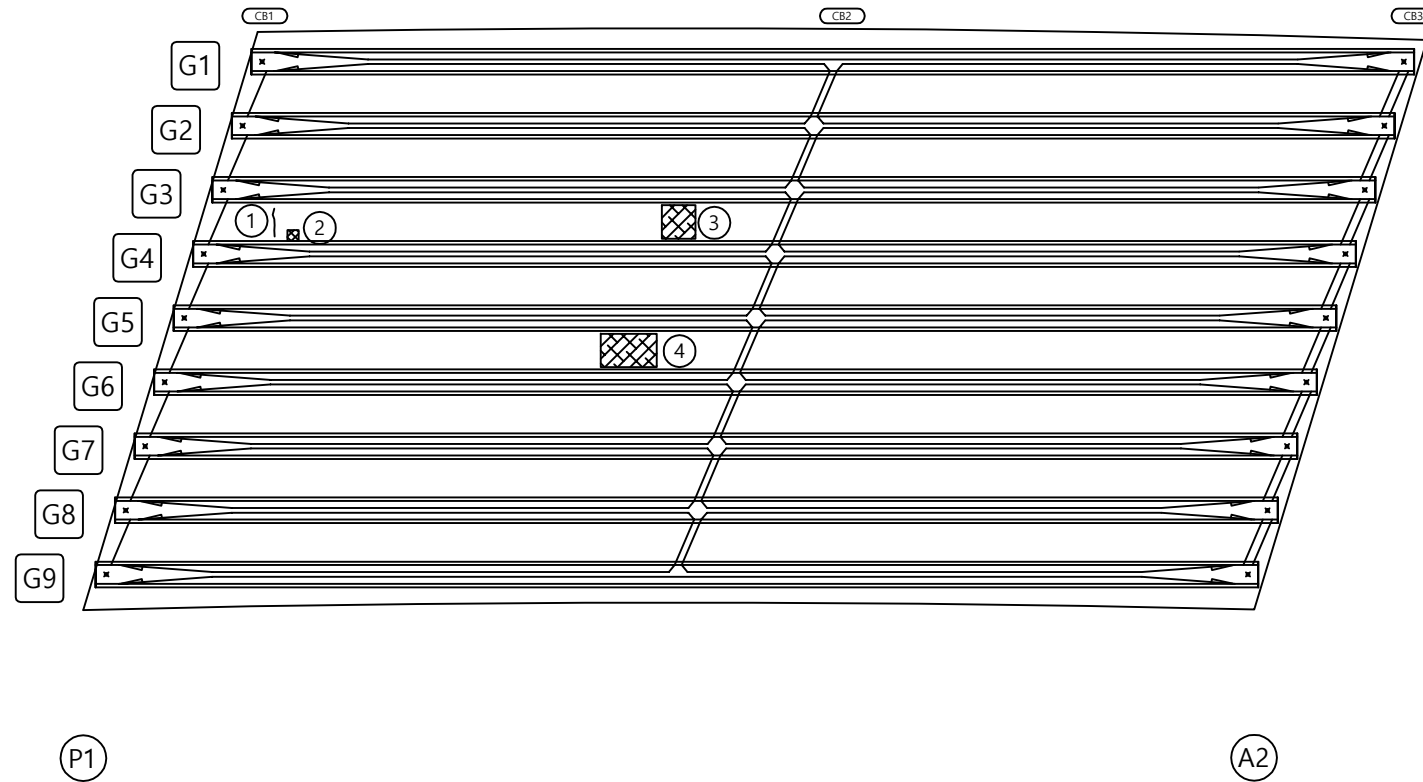[illegible]

KEY PLAN

← 옥산방향


오창방향 ➡

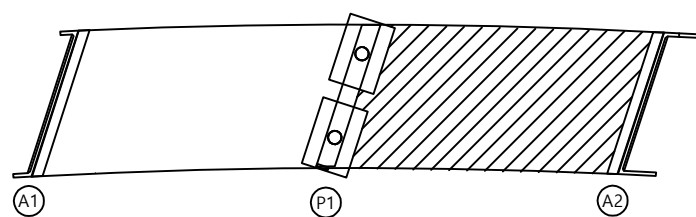

SECTION

(옥산방향)

(오창방향)

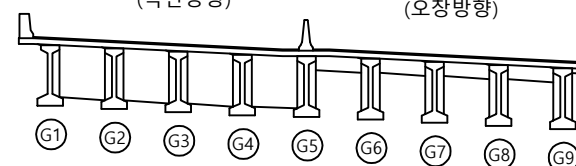

범례

	군 열		망상균열		재료부리
	편치, 공동		박리, 파손		몰고임, 주...
	누수, 습윤부		백태		회적물
	철근노출		침하		열화
	부식		좌굴, 변형		기타

발 주 처

옥산오창 고속도로(주)

공	과	명
---	---	---

옥산-오창고속도로 시설물
안전점검 용역

도 면 명

복현3교 바닥판 하면 S2

도면번호

04

손 상 물 량 표

[illegible]

KEY PLAN



SECTION



범례

	균 열		망상균열		재료분리
	편치, 공동		박리, 파손		물고임, 결빙
	누수, 습윤부		백 태		퇴적물
	철근노출		침 하		열 화
	부 식		좌굴, 변형		기 타

발 주 처	육산오창 고속도로(주)
용 역 명	육산-오창고속도로 시설물 안전점검 용역
도 면 명	북현3교 거더외부 S1-1
도 면 번 호	05


손 상 물 량 표

[illegible]

KEY PLAN



SECTION

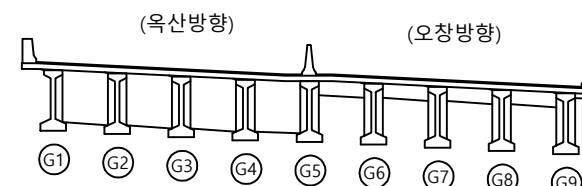

범례

	균열		망상균열		재료분리
	편치, 공동		박리, 파손		물고임, 결
	누수, 습윤부		백태		퇴적물
	철근노출		침하		열화
	부식		좌굴, 변형		기타

발 주 처

목산오창 고속도로(주)

50	40	30
----	----	----

옥산-오창고속도로 시설물
안전점검 용역


도면명

도 면 명


도면번호

07


손 상 물 량 표

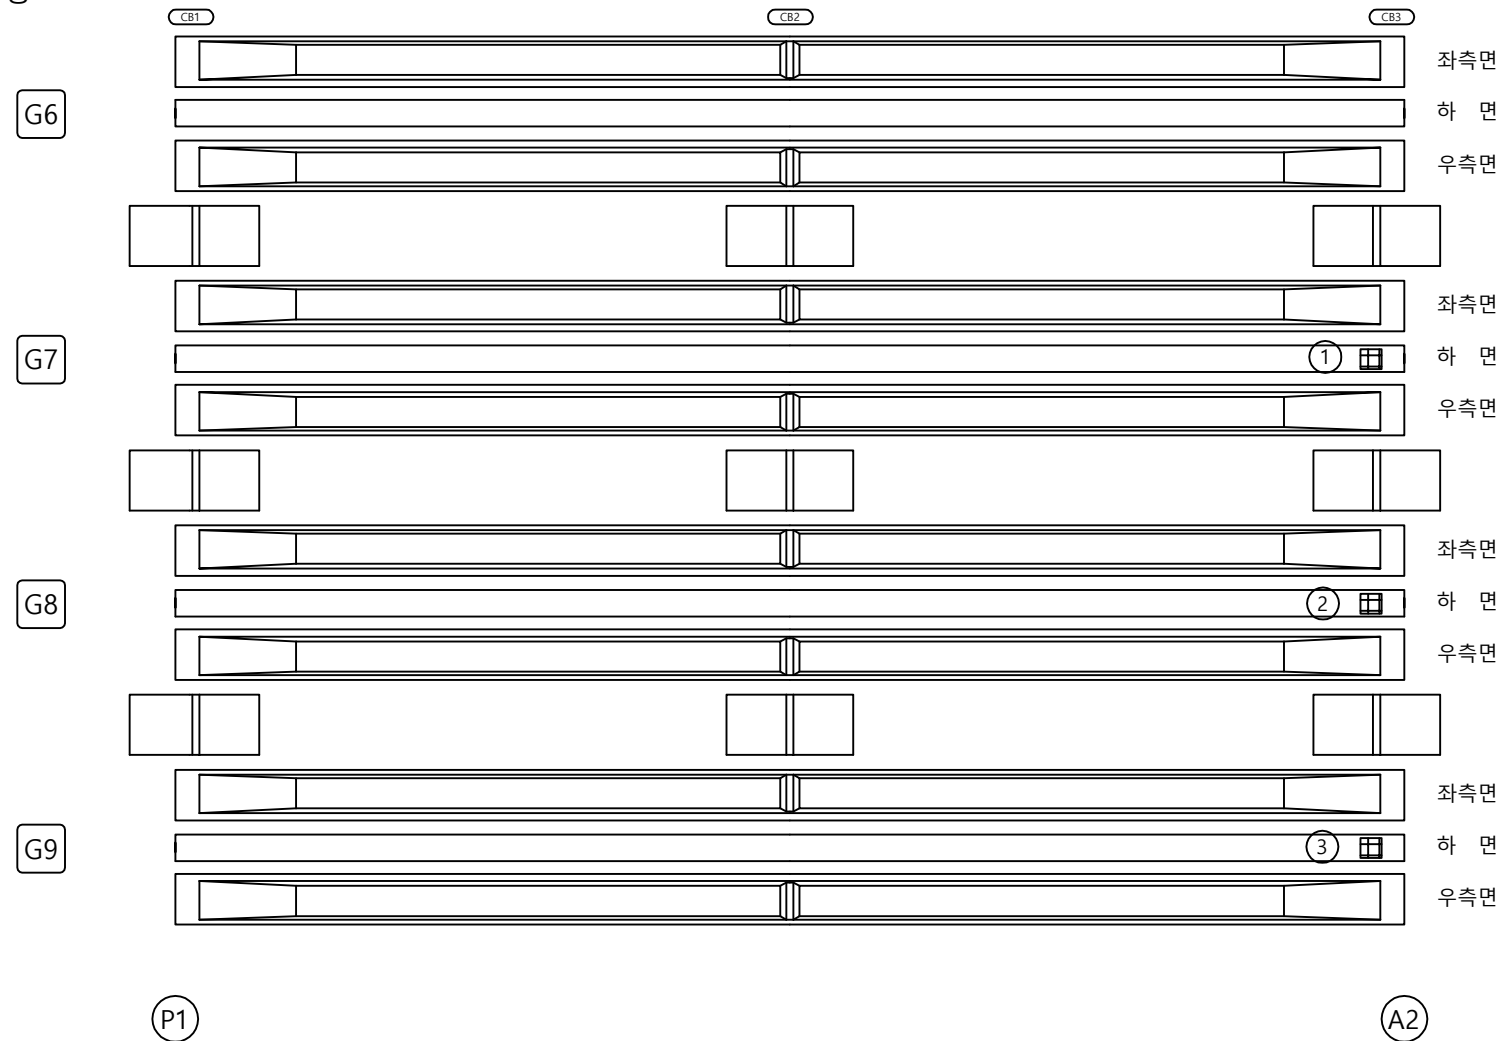[illegible]

KEY PLAN

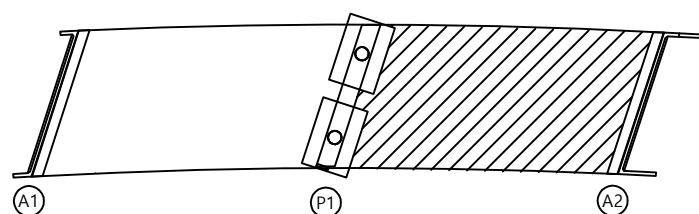

SECTION

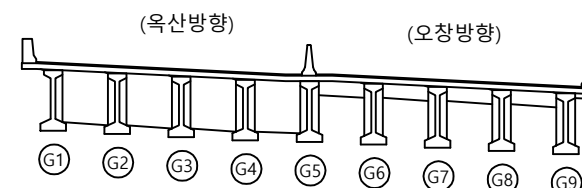범
례

	균열		망상균열		재료분리
	편치, 공동		박리, 파손		물고임, 균열
	누수, 습윤부		백태		회적물
	철근노출		침하		열화
	부식		좌굴, 변형		기타

발 주 처	
-------	--

옥산오창 고속도로(주)

	00	10	00
--	----	----	----

옥산-오창고속도로 시설물
안전점검 용역



도면명

복현3교 거더외부 S2-2

도면번호



ID : 복현3교 교대 A2

손 상 물 량 표

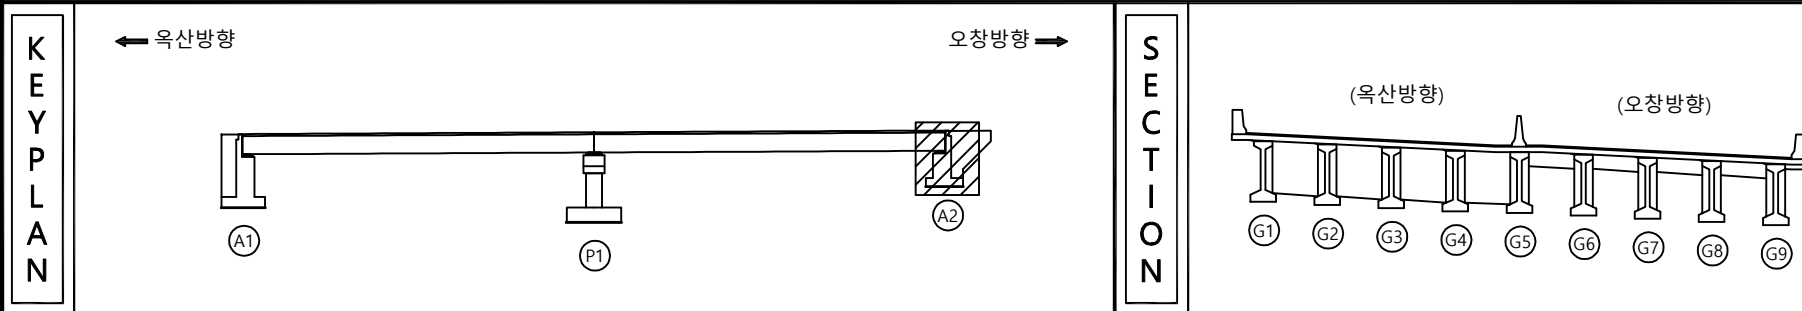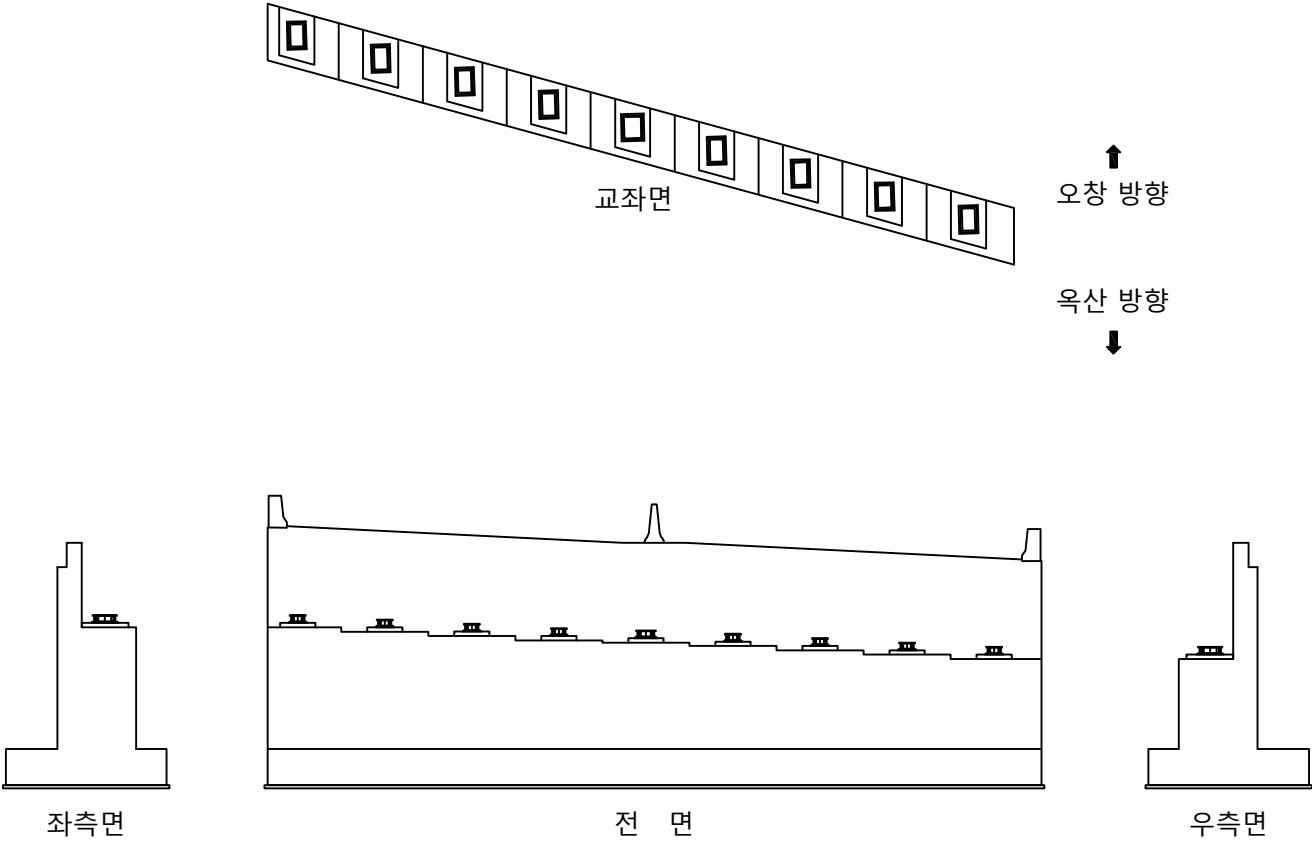[illegible]

범 례		군 열		망상군열		재료분리	발 주 처 옥산오창 고속도로(주)
		편치, 공동		박리, 파손		물고임, 결빙	용 역 명 옥산-오창고속도로 시설물 안전점검 용역
		누수, 습윤부		백 태		퇴적물	
		철근노출		침 하		열 화	도 면 명 북현3교 교대 A2
		부 식		좌굴, 변형		기 타	도 면 번 호 10


손 상 물 량 표

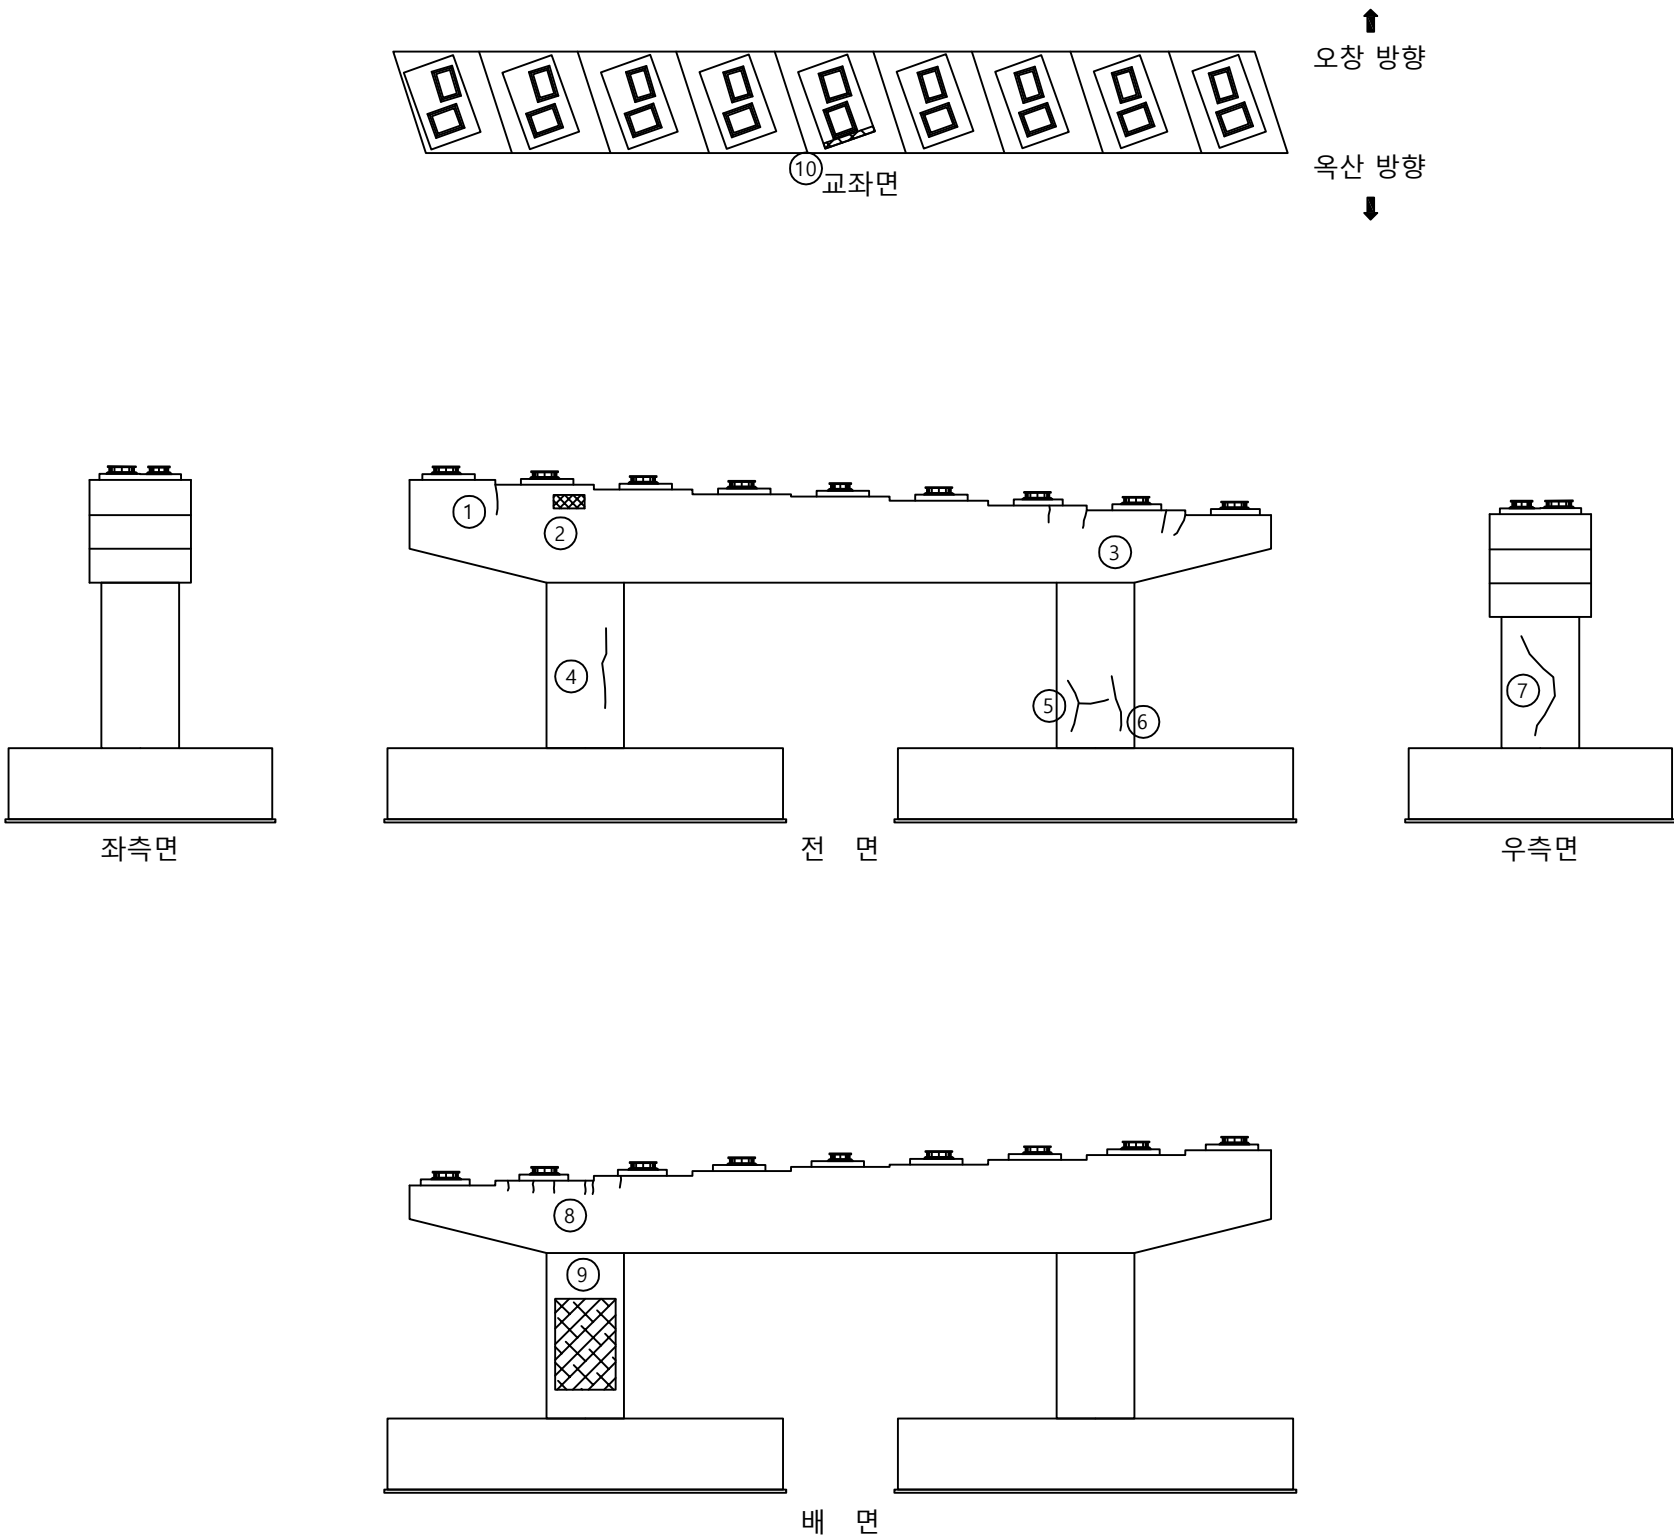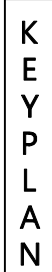[illegible]

← 옥산방향

오창방향 ➡

SECTION

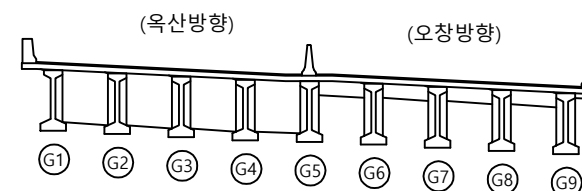

범례

	균열		망상균열		재료부러짐
	편치, 공동		박리, 파손		물고임, 균열
	누수, 습윤부		백태		퇴적물
	철근노출		침하		열화
	부식		좌굴, 변형		기타

발 주 처	옥산오창 고속도로(주)
-------	--------------

용역명	옥산-오창고속도로 시설물 안전점검 용역
-----	--------------------------

도 면 명 복현3교 교각 P1

도면번호 11