장 구 교

바닥판 상면

KEYPLAN

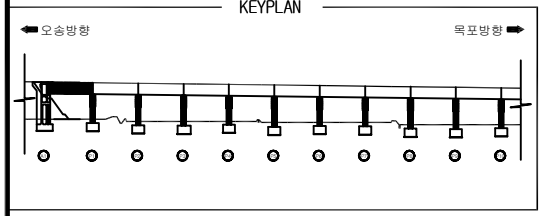

장구교외관조사망도

SECTION

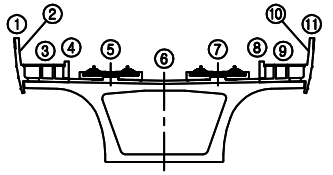

오송방향 ⇦ ⇨ 목포방향

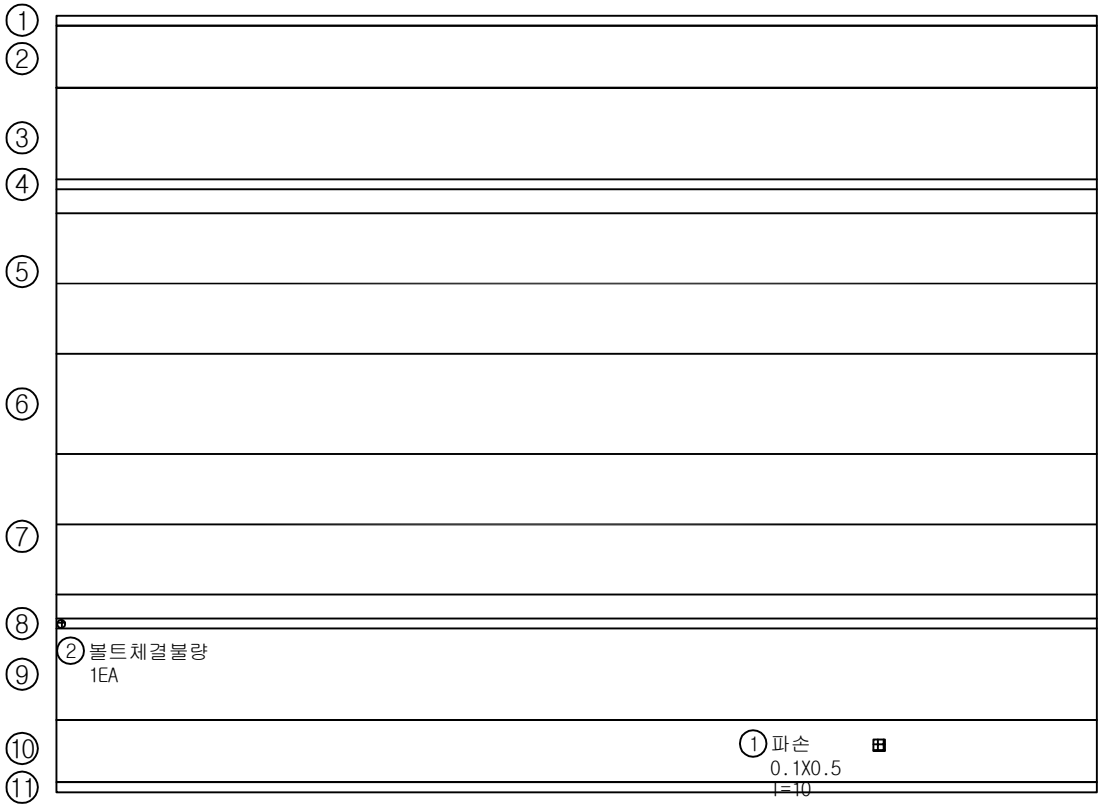

번호	위 치	손 상						상태등급	비고
		내 용	폭	길이	개수	단위	물량		
1	방호스크린	파손	0.1	0.5	1	㎡	0.05		기존
2	신축이음	볼트체결불량			1	EA	1		기존
3									
4									
범례

관리 기관	KORAIL 한국철도공사	용역명	2018년도 하반기 호남고속선 오송-정읍간 황룡고가외 48개소(옹벽 2개) 구조물 하자(정기,정밀)점검 용역	구조물명	장구교	분류	S1
				도면명	바닥판상면외관조사망도	도면번호	001

KEYPLAN

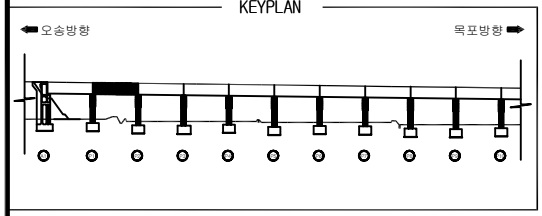

장구교외관조사망도

SECTION

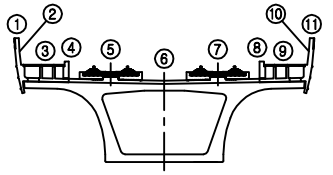

오송방향 ⇦ ⇨ 목포방향

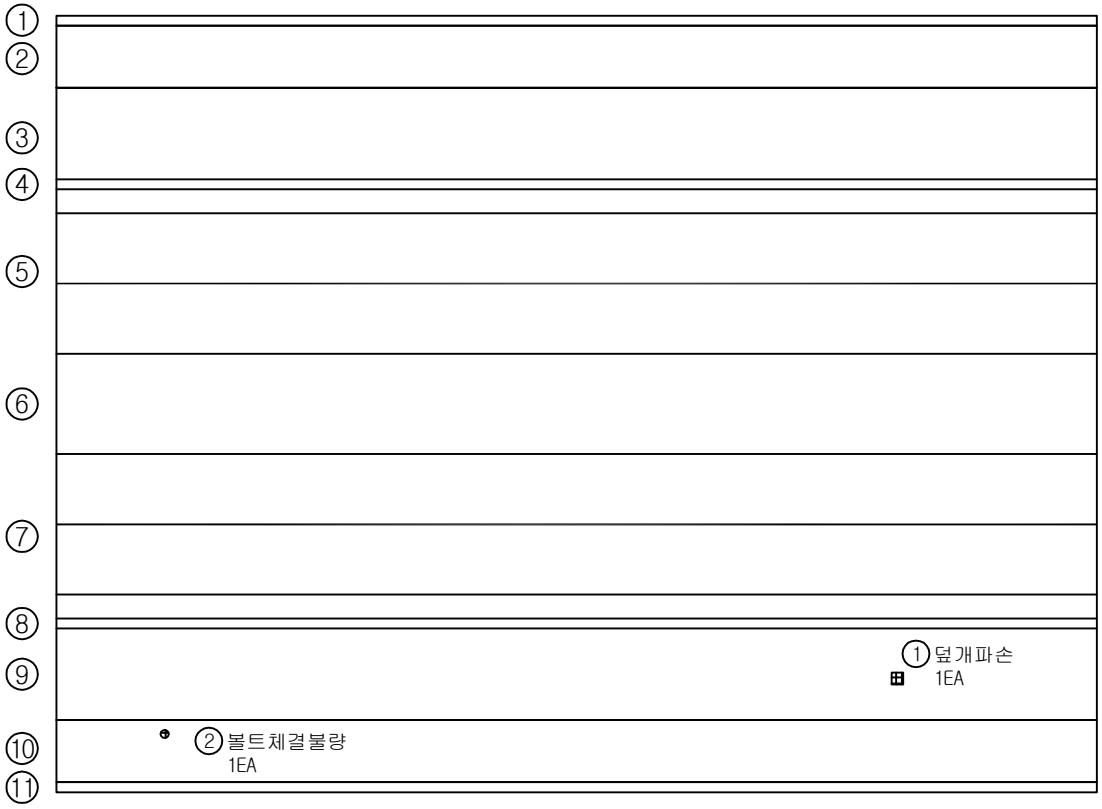

번호	위 치	손 상						상태등급	비고
		내 용	폭	길이	개수	단위	물량		
1	공동구	덮개파손			1	EA	1		기존
2	신축이음	볼트체결불량			1	EA	1		기존
3									
4									
범례

관리 기관	KORAIL 한국철도공사	용역명	2018년도 하반기 호남고속선 오송-정읍간 황룡고가외 48개소(옹벽 2개) 구조물 하자(정기,정밀)점검 용역	구조물명	장구교	분류	S2
				도면명	바닥판상면외관조사망도	도면번호	002

KEYPLAN

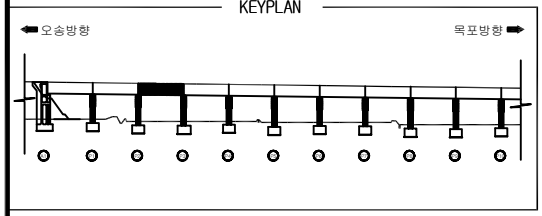

장구교외관조사망도

SECTION

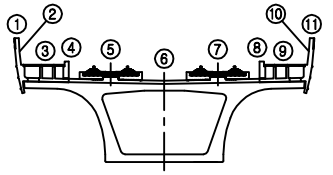

오송방향 ⇦ ⇨ 목포방향

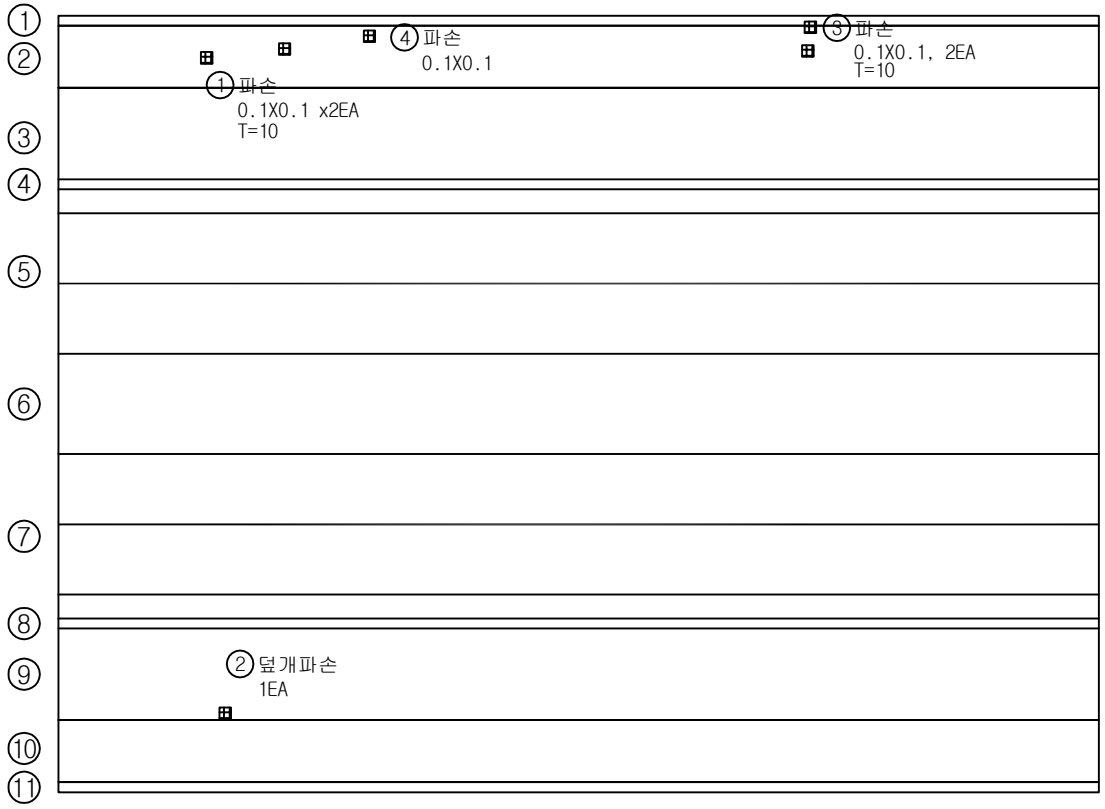

번호	위 치	손 상						상태등급	비고
		내 용	폭	길이	개수	단위	물량		
1	방호스크린	파손	0.1	0.1	1	㎡	0.01		추가
2	공동구	덮개파손			1	EA	1		기존
3	방호스크린	파손	0.1	0.1	2	㎡	0.02		기존
4	방호스크린	파손	0.1	0.1	1	㎡	0.01		기존
5									
6									
범례

관리 기관	KORAIL 한국철도공사	용역명	2018년도 하반기 호남고속선 오송-정읍간 황룡고가외 48개소(옹벽 2개) 구조물 하자(정기,정밀)점검 용역	구조물명	장구교	분류	S3
				도면명	바닥판상면외관조사망도	도면번호	003

KEYPLAN

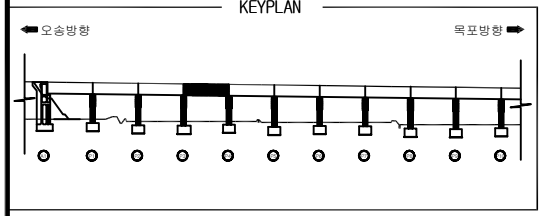

장구교외관조사망도

SECTION

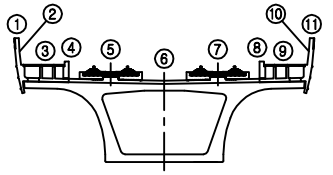

오송방향 ⇦ ⇨ 목포방향

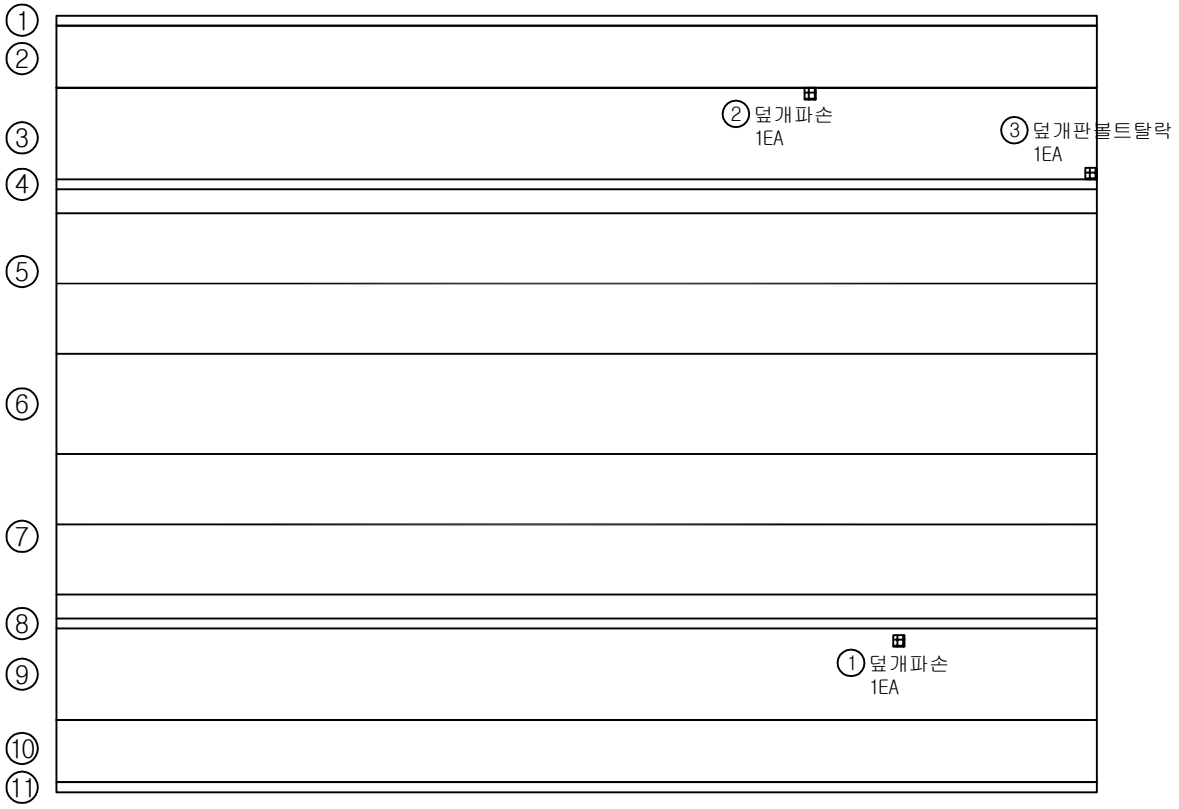

번호	위 치	손 상						상태등급	비고
		내 용	폭	길이	개수	단위	물량		
1	공동구	덮개파손			1	EA	1		기존
2	공동구	덮개파손			1	EA	1		기존
3	신축이음	덮개판볼트탈락			1	EA	1		기존
4									
5									
범례

관리 기관	KORAIL 한국철도공사	용역명	2018년도 하반기 호남고속선 오송-정읍간 황룡고가외 48개소(옹벽 2개) 구조물 하자(정기,정밀)점검 용역	구조물명	장구교	분류	S4
				도면명	바닥판상면외관조사망도	도면번호	004

KEYPLAN

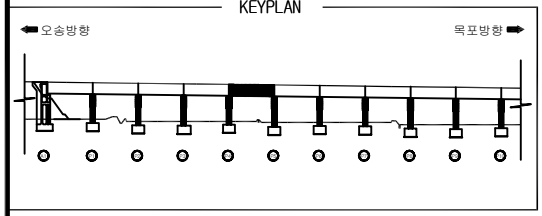

장구교외관조사망도

SECTION

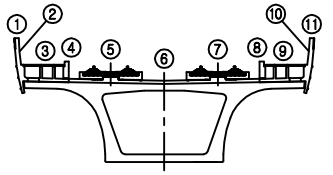

오송방향 ⇦ ⇨ 목포방향

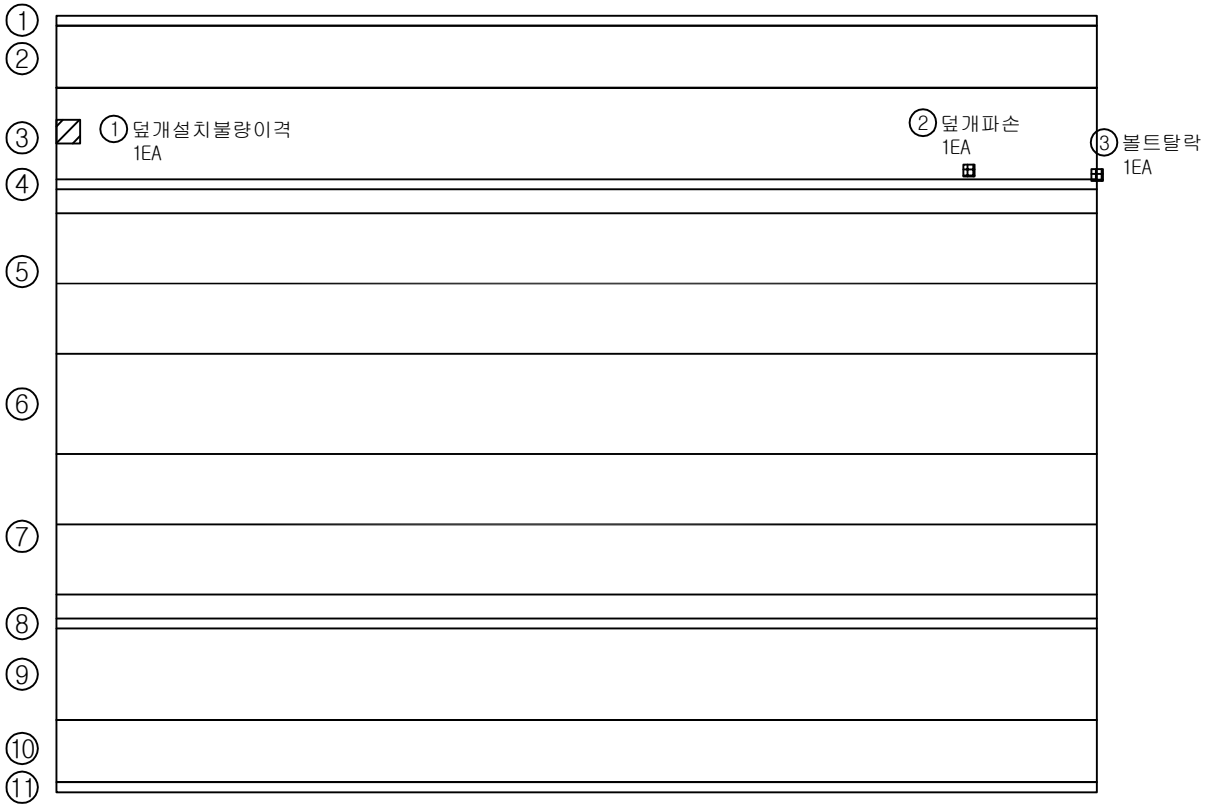

번호	위 치	손 상						상태등급	비고
		내 용	폭	길이	개수	단위	물량		
1	신축이음	덮개판설치불량			1	EA	1		기존
2	공동구	덮개파손			1	EA	1		기존
3	신축이음	볼트탈락			1	EA	1		신규
4									
5									
범례

관리 기관	KORAIL 한국철도공사	용역명	2018년도 하반기 호남고속선 오송-정읍간 황룡고가외 48개소(옹벽 2개) 구조물 하자(정기,정밀)점검 용역	구조물명	장구교	분류	S5
				도면명	바닥판상면외관조사망도	도면번호	005

KEYPLAN

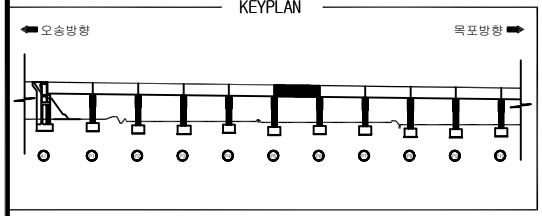

장구교외관조사망도

SECTION

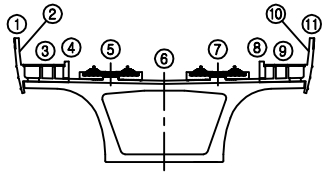

오송방향 ⇦ ⇨ 목포방향

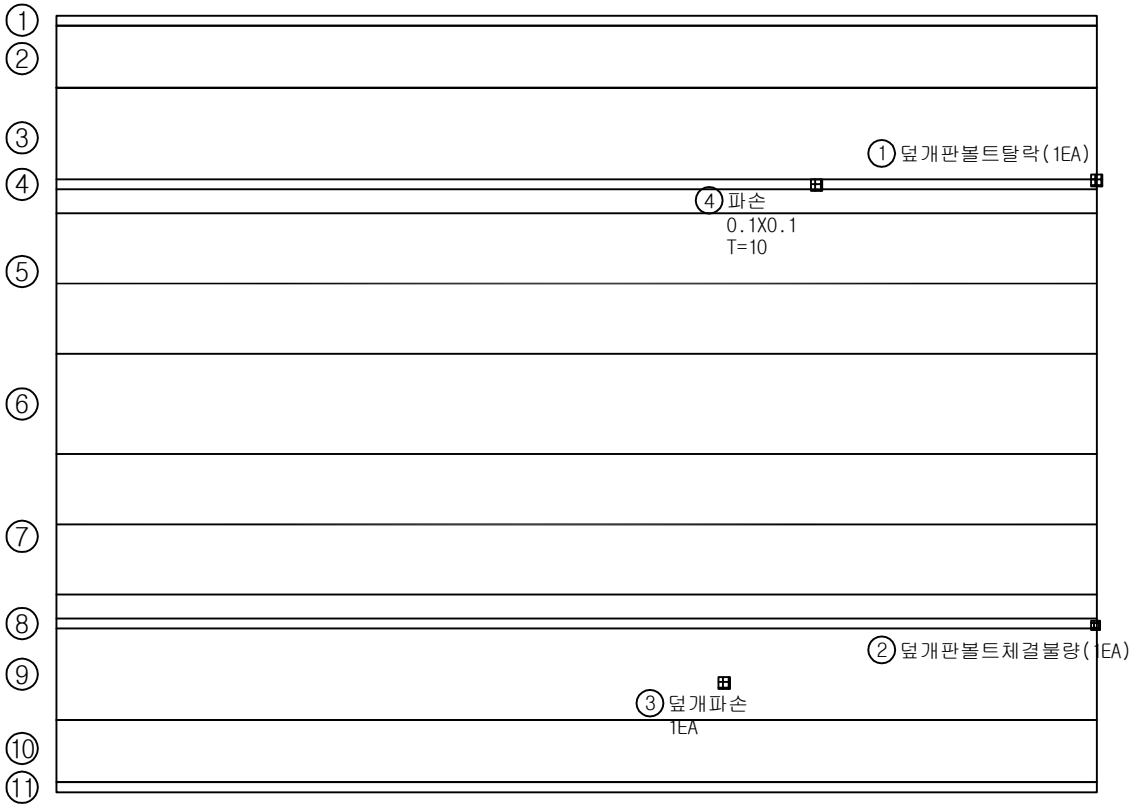

번호	위 치	손 상						상태등급	비고
		내 용	폭	길이	개수	단위	물량		
1	신축이음	덮개판볼트탈락			1	EA	1		기존
2	신축이음	덮개판볼트체결불량			1	EA	1		기존
3	공동구	덮개파손			1	EA	1		기존
4	공동구	파손	0.1	0.1	1	㎡	0.01		기존
5									
6									
범례

관리 기관	KORAIL 한국철도공사	용역명	2018년도 하반기 호남고속선 오송-정읍간 황룡고가외 48개소(옹벽 2개) 구조물 하자(정기,정밀)점검 용역	구조물명	장구교	분류	S6
				도면명	바닥판상면외관조사망도	도면번호	006

KEYPLAN

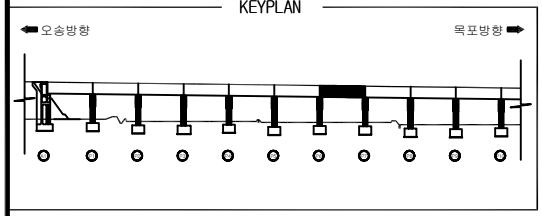

장구교외관조사망도

SECTION

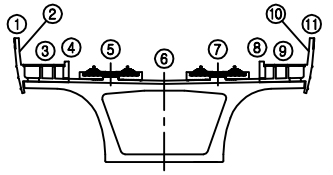

오송방향 ⇦ ⇨ 목포방향

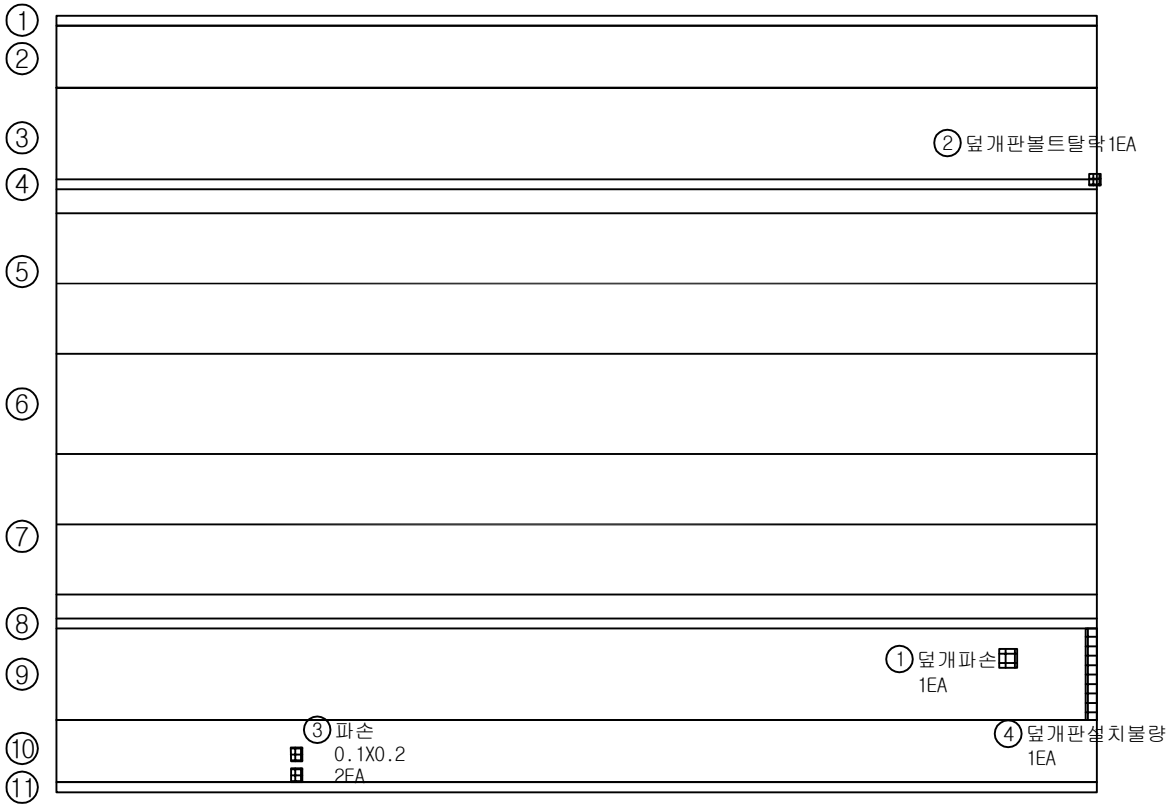

번호	위 치	손 상						상태등급	비고
		내 용	폭	길이	개수	단위	물량		
1	공동구	덮개파손			1	EA	1		기존
2	신축이음	덮개판볼트탈락			1	EA	1		기존
3	방호스크린	파손	0.1	0.2	2	㎡	0.04		기존
4	신축이음	덮개판설치불량			1	EA	1		기존
5									
6									
범례

관리 기관	KORAIL 한국철도공사	용역명	2018년도 하반기 호남고속선 오송-정읍간 황룡고가외 48개소(옹벽 2개) 구조물 하자(정기,정밀)점검 용역	구조물명	장구교	분류	S7
				도면명	바닥판상면외관조사망도	도면번호	007

KEYPLAN

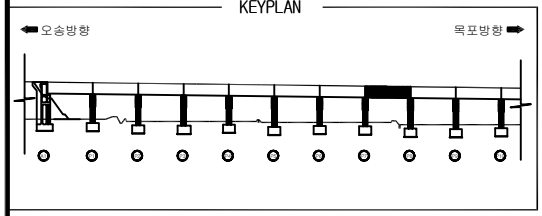

장구교외관조사망도

SECTION

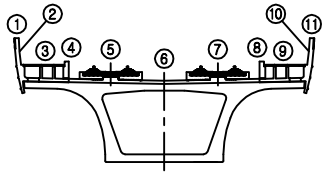

오송방향 ⇦ ⇨ 목포방향

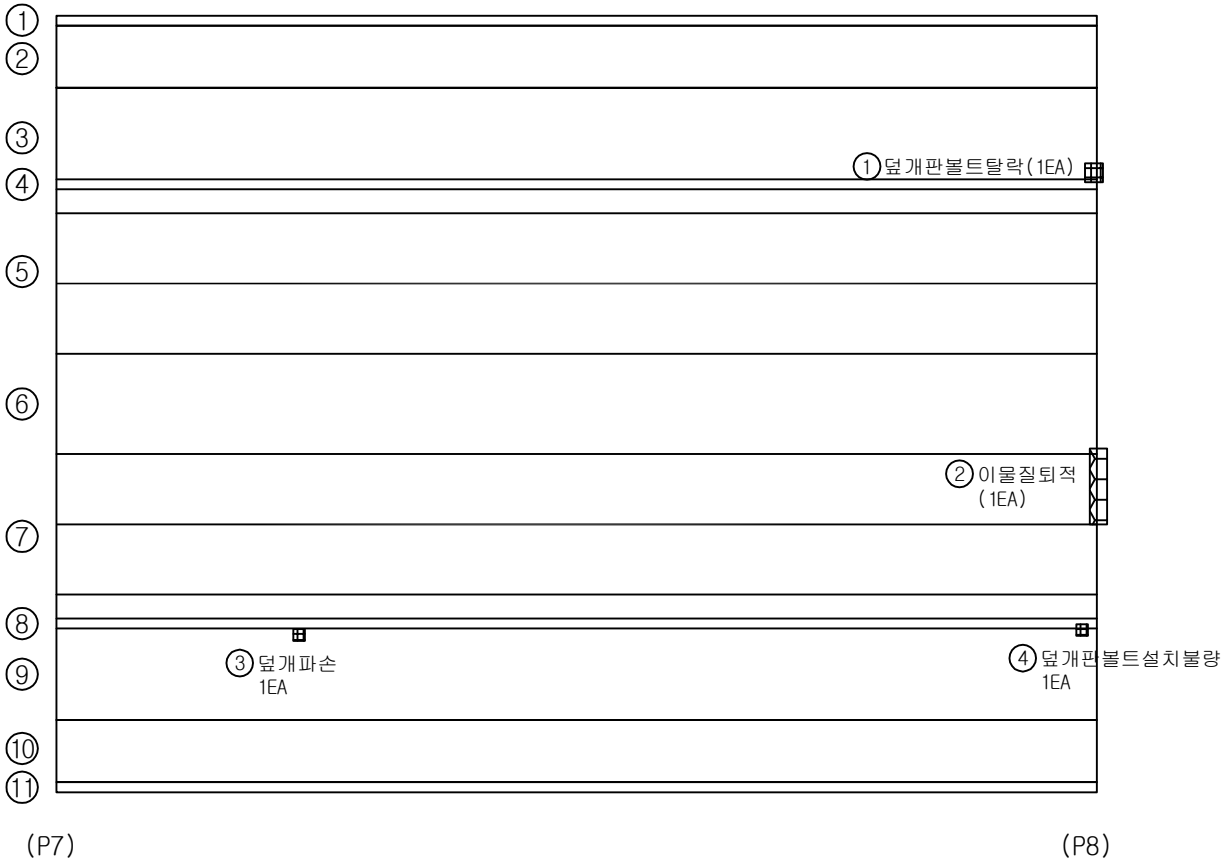

번호	위 치	손 상						상태등급	비고
		내 용	폭	길이	개수	단위	물량		
1	신축이음	덮개판볼트탈락			1	EA	1.00		기존
2	신축이음	이물질퇴적			1	EA	1.00		기존
3	공동구	덮개파손			1	EA	1.00		기존
4	신축이음	덮개판볼트설치불량			1	EA	1.00		기존
5									
6									
범례

관리 기관	KORAIL 한국철도공사	용역명	2018년도 하반기 호남고속선 오송-정읍간 황룡고가외 48개소(옹벽 2개) 구조물 하자(정기,정밀)점검 용역	구조물명	장구교	분류	S8
				도면명	바닥판상면외관조사망도	도면번호	008

KEYPLAN

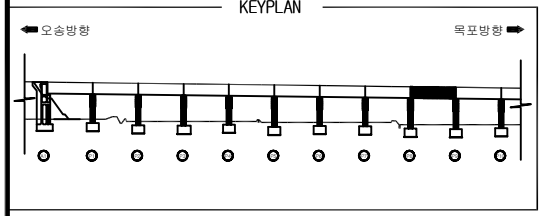

장구교외관조사망도

SECTION

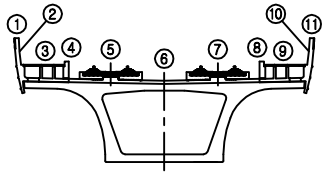

오송방향 ⇦ ⇨ 목포방향

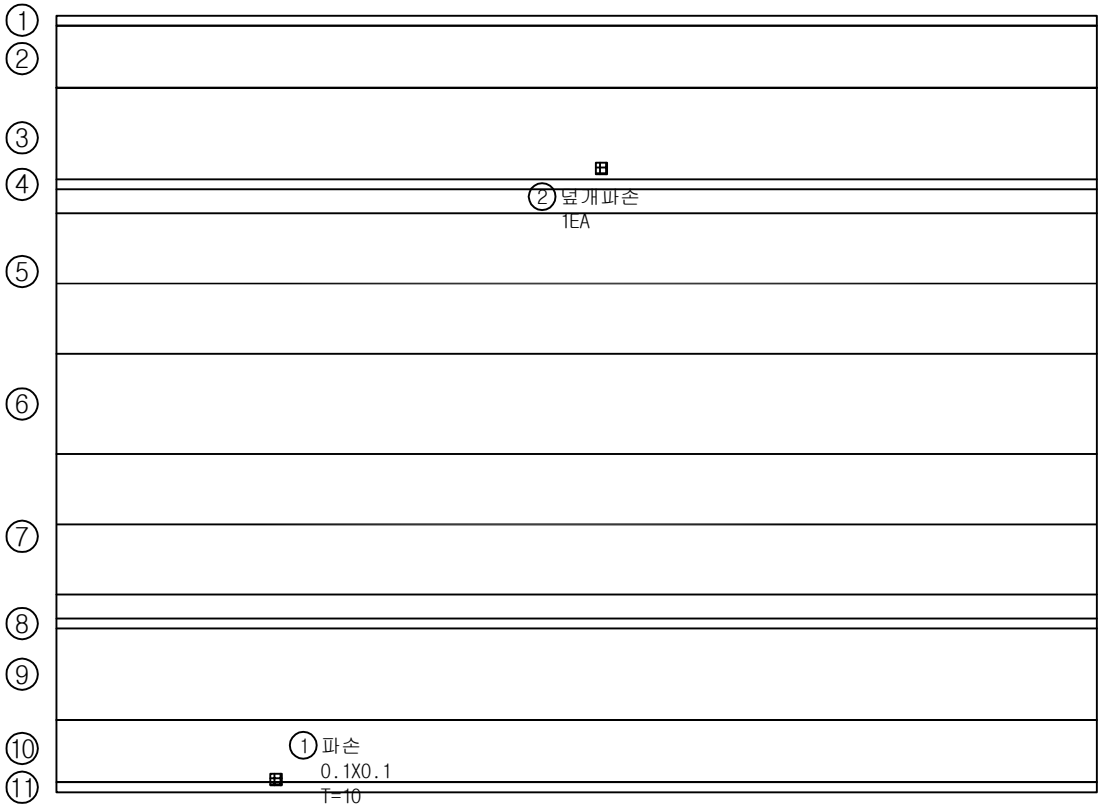

번호	위 치	손 상						상태등급	비고
		내 용	폭	길이	개수	단위	물량		
1	방호스크린	파손	0.1	0.1	1	㎡	0.01		기존
2	공동구	덮개파손			1	EA	1.00		기존
3									
4									
범례

관리 기관	KORAIL 한국철도공사	용역명	2018년도 하반기 호남고속선 오송-정읍간 황룡고가외 48개소(옹벽 2개) 구조물 하자(정기,정밀)점검 용역	구조물명	장구교	분류	S9
				도면명	바닥판상면외관조사망도	도면번호	009

KEYPLAN

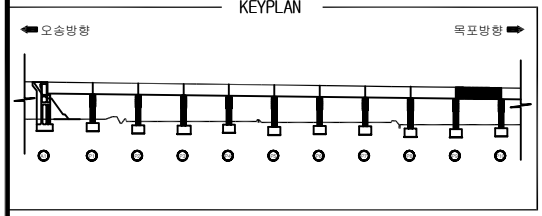

장구교외관조사망도

SECTION

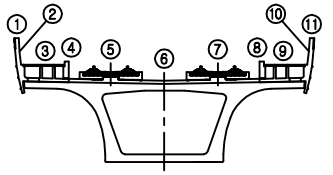

오송방향 ⇦ ⇨ 목포방향

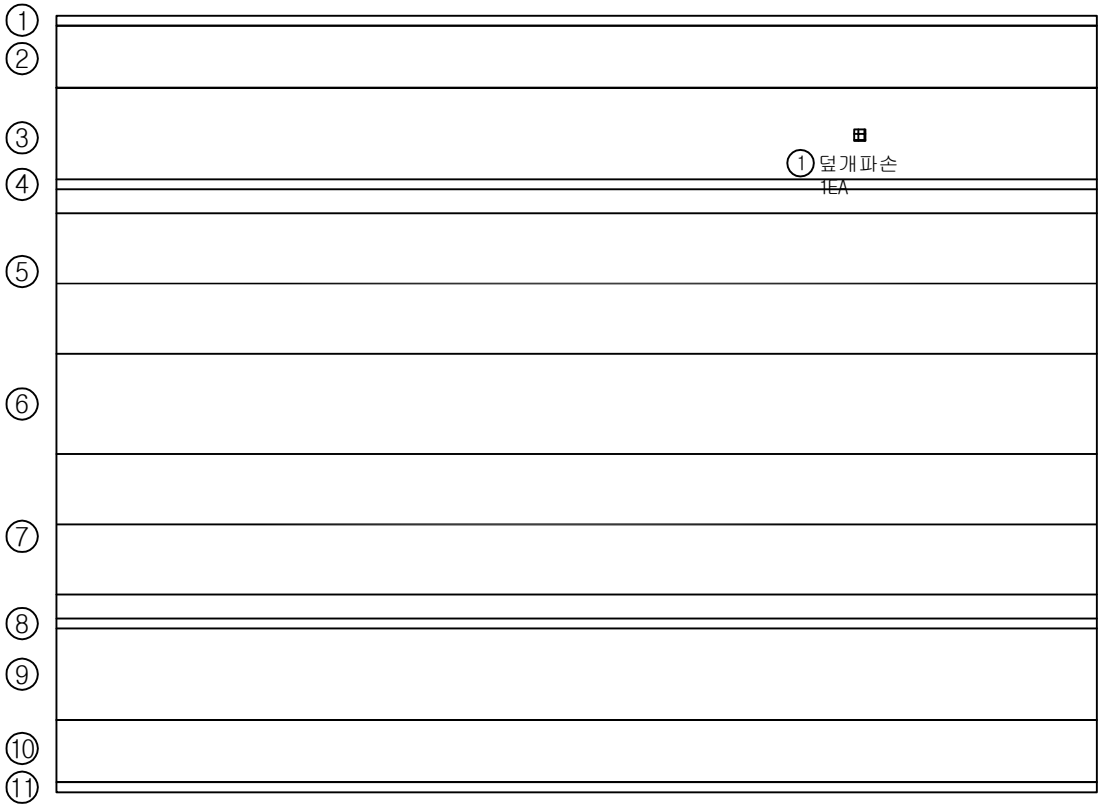

번호	위 치	손 상						상태등급	비고
		내 용	폭	길이	개수	단위	물량		
1	공동구	덮개파손			1	EA	1		기존
2									
3									
범례

관리 기관	KORAIL 한국철도공사	용역명	2018년도 하반기 호남고속선 오송-정읍간 황룡고가외 48개소(옹벽 2개) 구조물 하자(정기,정밀)점검 용역	구조물명	장구교	분류	S10
				도면명	바닥판상면외관조사망도	도면번호	010

KEYPLAN

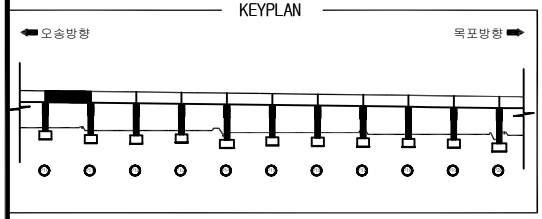

장구교외관조사망도

SECTION

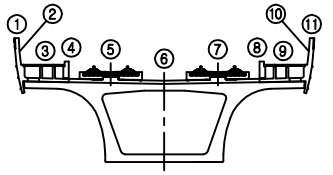

오송방향 ⇦ ⇨ 목포방향

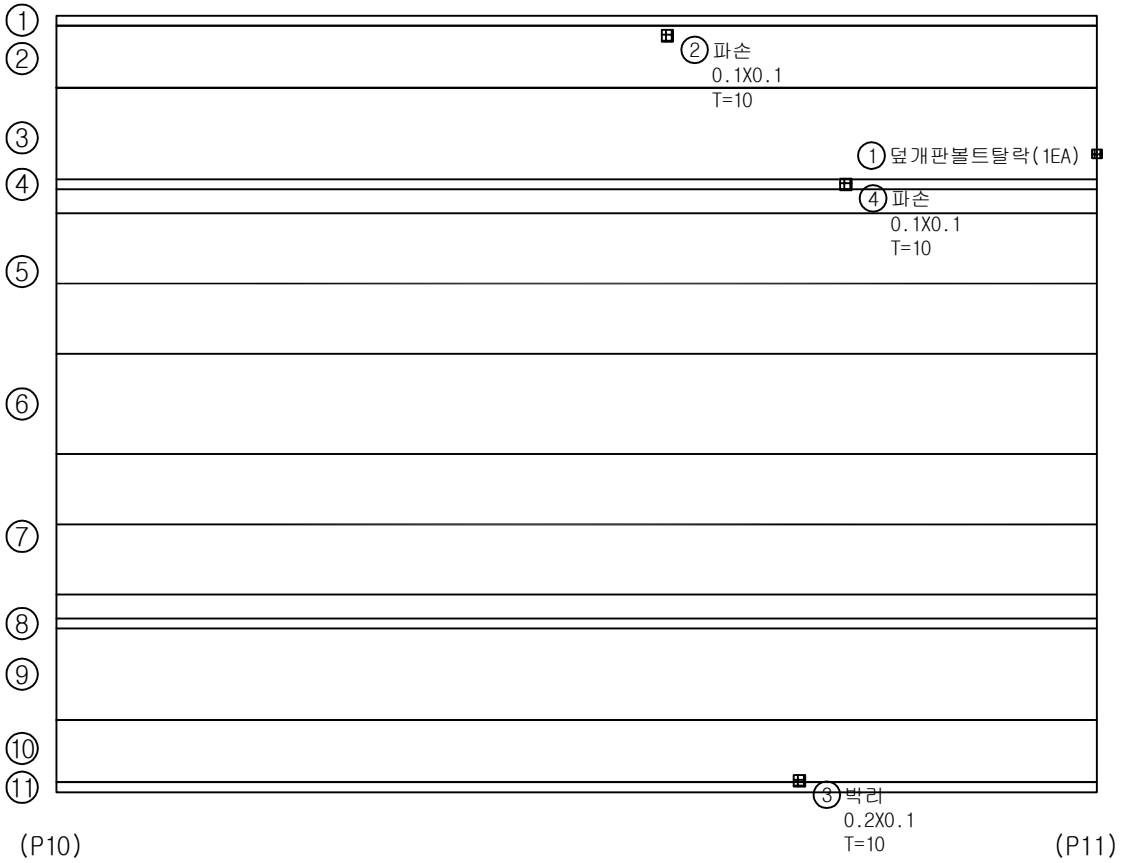

번호	위 치	손 상						상태등급	비고
		내 용	폭	길이	개수	단위	물량		
1	신축이음	덮개판볼트탈락			1	EA	1		기존
2	방호스크린	파손	0.1	0.1	1	㎡	0.01		기존
3	방호스크린	박리	0.2	0.1	1	㎡	0.02		기존
4	공동구	파손	0.1	0.1	1	㎡	0.01		기존
5									
6									
범례

관리 기관	KORAIL 한국철도공사	용역명	2018년도 하반기 호남고속선 오송-정읍간 황룡고가외 48개소(옹벽 2개) 구조물 하자(정기,정밀)점검 용역	구조물명	장구교	분류	S11
				도면명	바닥판상면외관조사망도	도면번호	011

KEYPLAN

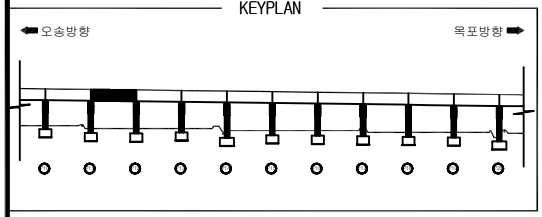

장구교외관조사망도

SECTION

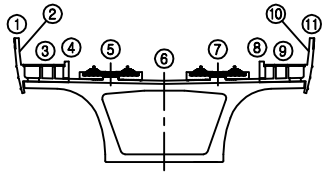

오송방향 ⇦ ⇨ 목포방향

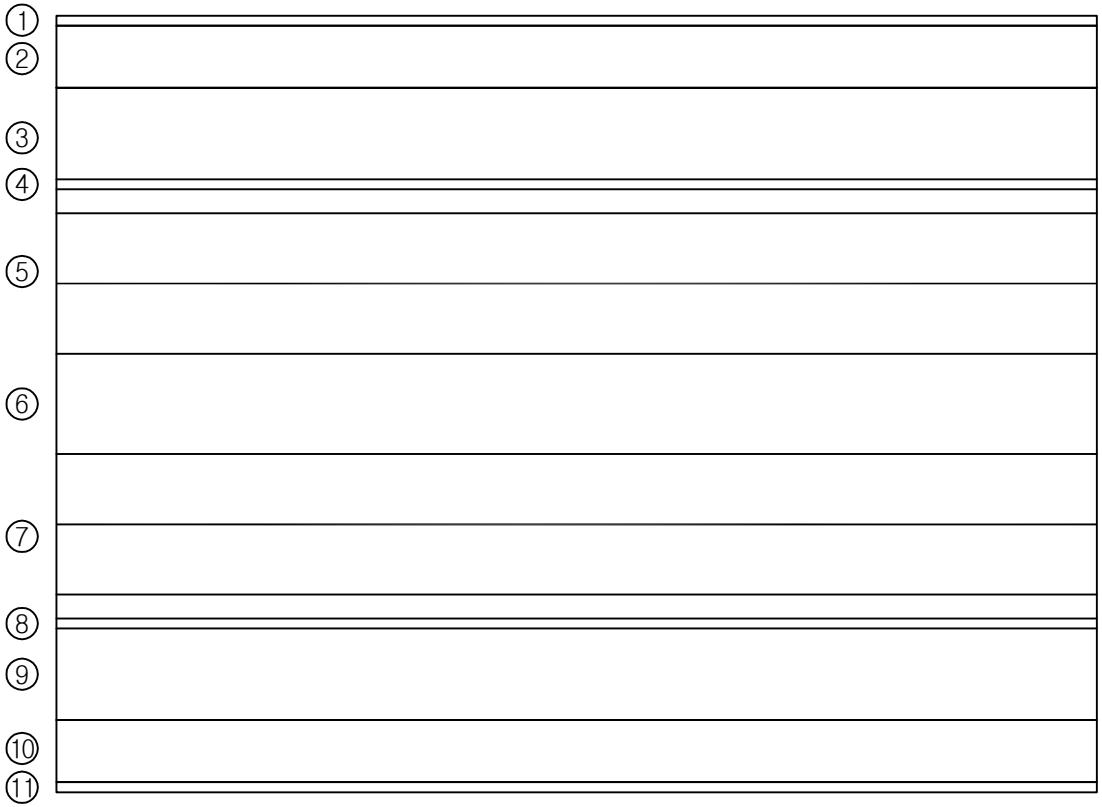

(P11) (P12)

번호	위 치	손 상						상태등급	비고
		내 용	폭	길이	개수	단위	물량		
1									
2									
범례

관리 기관	KORAIL 한국철도공사	용역명	2018년도 하반기 호남고속선 오송-정읍간 황룡고가외 48개소(옹벽 2개) 구조물 하자(정기,정밀)점검 용역	구조물명	장구교	분류	S12
				도면명	바닥판상면외관조사망도	도면번호	012

KEYPLAN

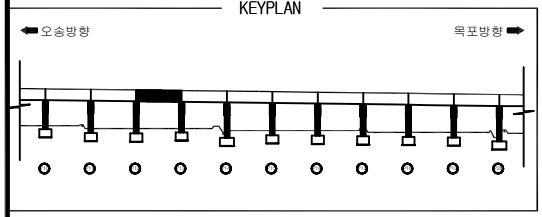

장구교외관조사망도

SECTION

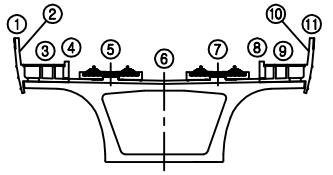

오송방향 ⇦ ⇨ 목포방향

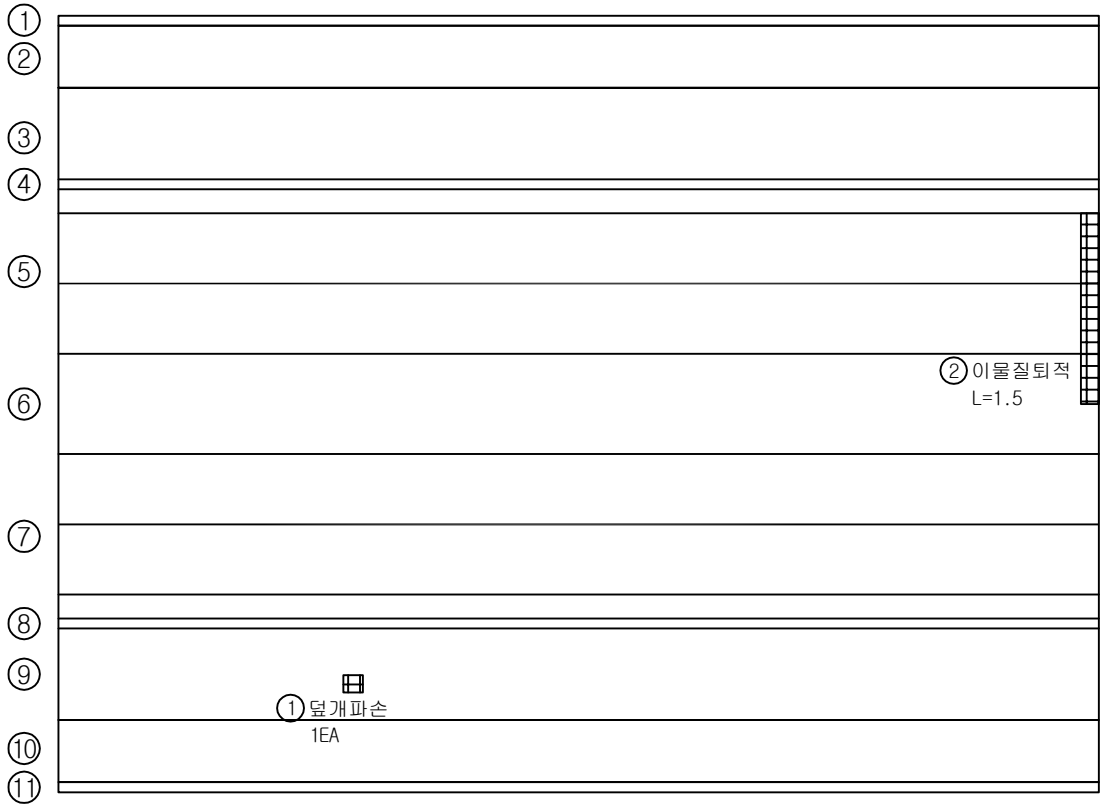

(P12) (P13)

번호	위 치	손 상						상태등급	비고
		내 용	폭	길이	개수	단위	물량		
1	공동구	덮개파손			1	EA	1.00		기존
2	신축이음	이물질퇴적		1.5	1	m	1.50		기존
3									
4									
범례

관리 기관	KORAIL 한국철도공사	용역명	2018년도 하반기 호남고속선 오송-정읍간 황룡고가외 48개소(옹벽 2개) 구조물 하자(정기,정밀)점검 용역	구조물명	장구교	분류	S13
				도면명	바닥판상면외관조사망도	도면번호	013

KEYPLAN

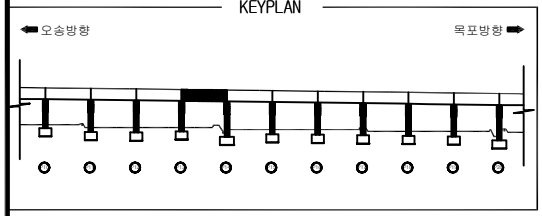

장구교외관조사망도

SECTION

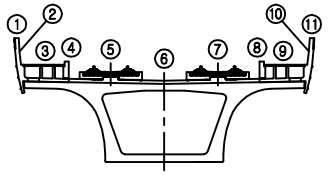

오송방향 ⇦ ⇨ 목포방향

(P13) (P14)

번호	위 치	손 상						상태등급	비고
		내 용	폭	길이	개수	단위	물량		
1	공동구	덮개파손			1	EA	1.00		기존
2	방호스크린	파손	0.1	0.1	1	㎡	0.01		기존
3	방호스크린	망상균열	1.0	1.2	1	㎡	1.20		기존
4									
5									
범례

관리 기관	KORAIL 한국철도공사	용역명	2018년도 하반기 호남고속선 오송-정읍간 황룡고가외 48개소(옹벽 2개) 구조물 하자(정기,정밀)점검 용역	구조물명	장구교	분류	S14
				도면명	바닥판상면외관조사망도	도면번호	014

KEYPLAN

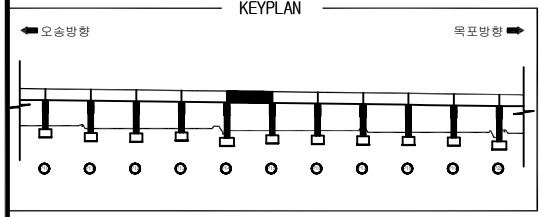

장구교외관조사망도

SECTION

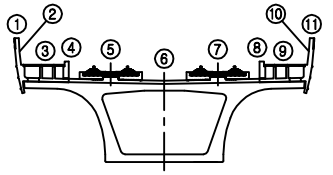

오송방향 ⇦ ⇨ 목포방향

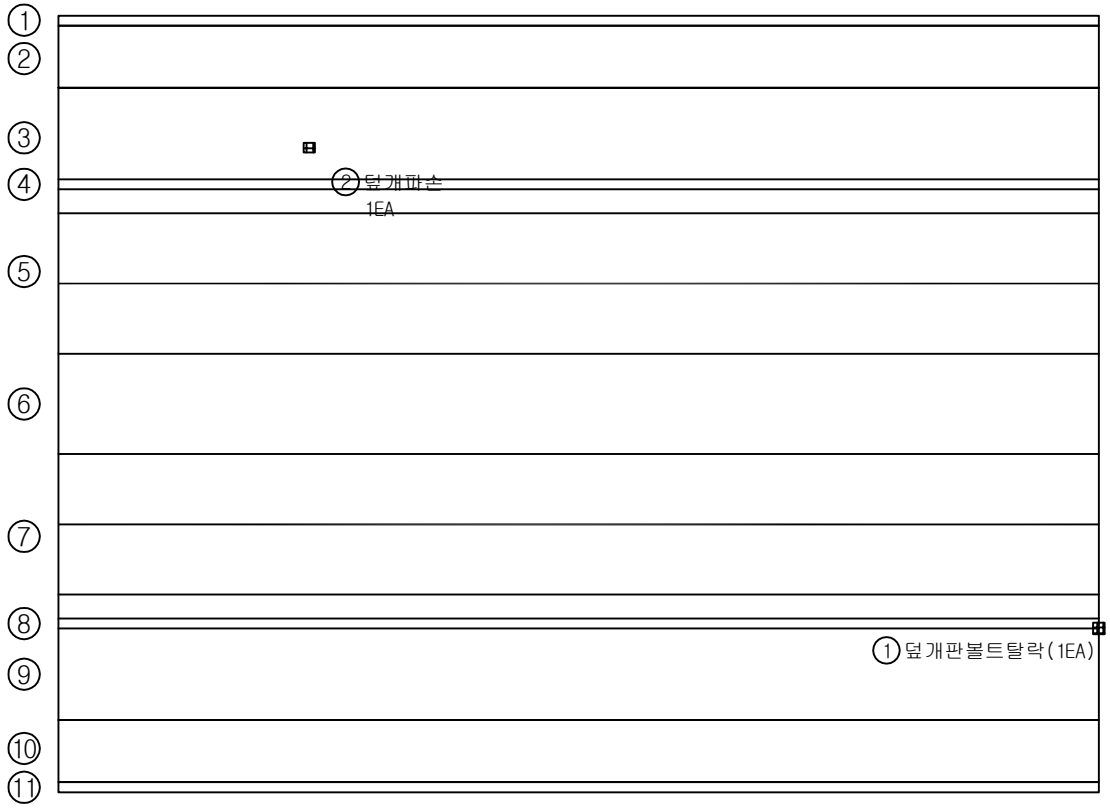

(P14) (P15)

번호	위 치	손 상						상태등급	비고
		내 용	폭	길이	개수	단위	물량		
1	신축이음	덮개판볼트탈락			1	EA	1		기존
2	공동구	덮개파손			1	EA	1		기존
3									
4									
범례

관리 기관	KORAIL 한국철도공사	용역명	2018년도 하반기 호남고속선 오송-정읍간 황룡고가외 48개소(옹벽 2개) 구조물 하자(정기,정밀)점검 용역	구조물명	장구교	분류	S15
				도면명	바닥판상면외관조사망도	도면번호	015

KEYPLAN

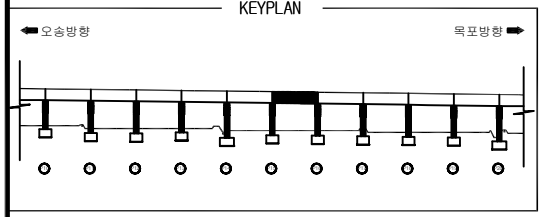

장구교외관조사망도

SECTION

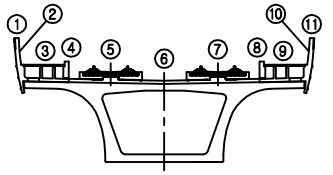

오송방향 ⇦ ⇨ 목포방향

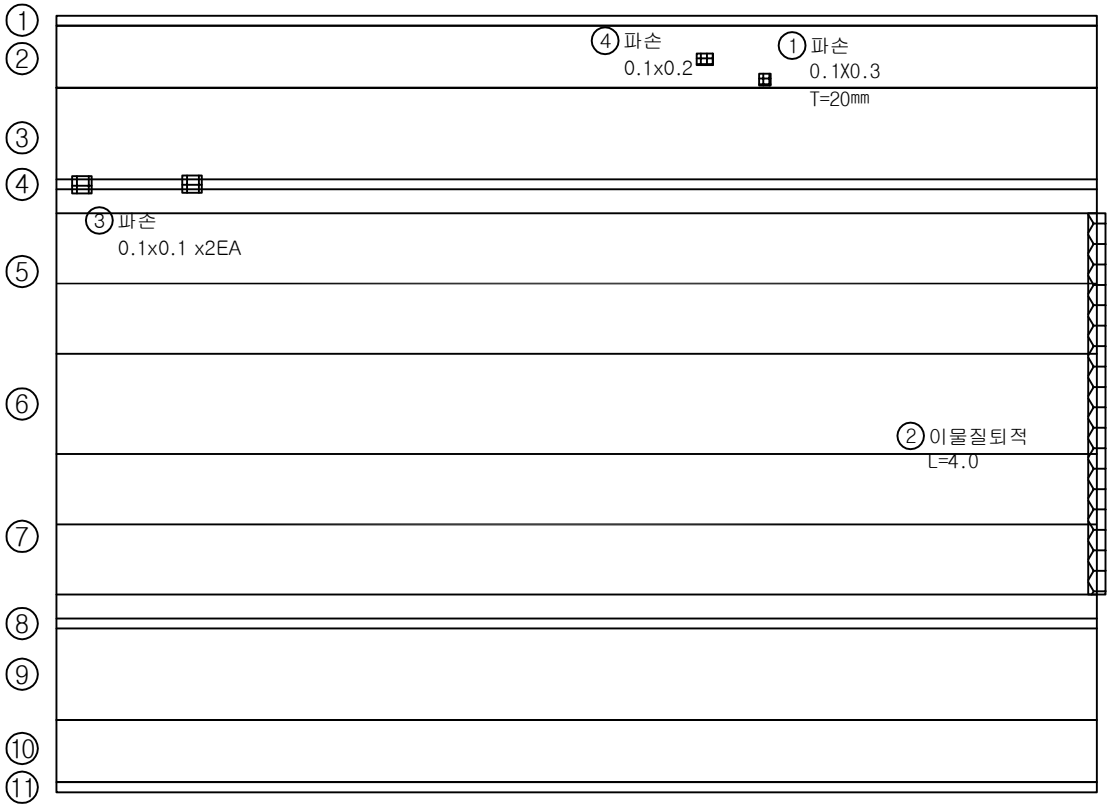

(P15) (P16)

번호	위 치	손 상						상태등급	비고
		내 용	폭	길이	개수	단위	물량		
1	방호스크린	파손	0.1	0.3	1	㎡	0.03		기존
2	신축이음	이물질퇴적		4.0	1	m	4.0		기존
3	공동구	파손	0.1	0.1	2	㎡	0.02		추가
4	공동구	파손	0.1	0.2	1	㎡	0.02		기존
5									
6									
범례

관리 기관	KORAIL 한국철도공사	용역명	2018년도 하반기 호남고속선 오송-정읍간 황룡고가외 48개소(옹벽 2개) 구조물 하자(정기,정밀)점검 용역	구조물명	장구교	분류	S16
				도면명	바닥판상면외관조사망도	도면번호	016

KEYPLAN

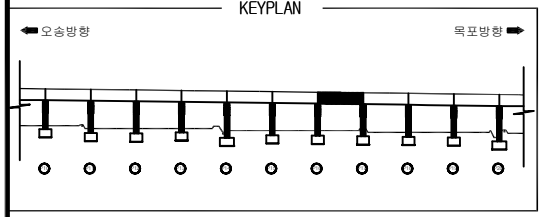

장구교외관조사망도

SECTION

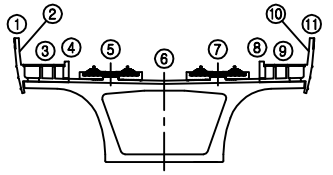

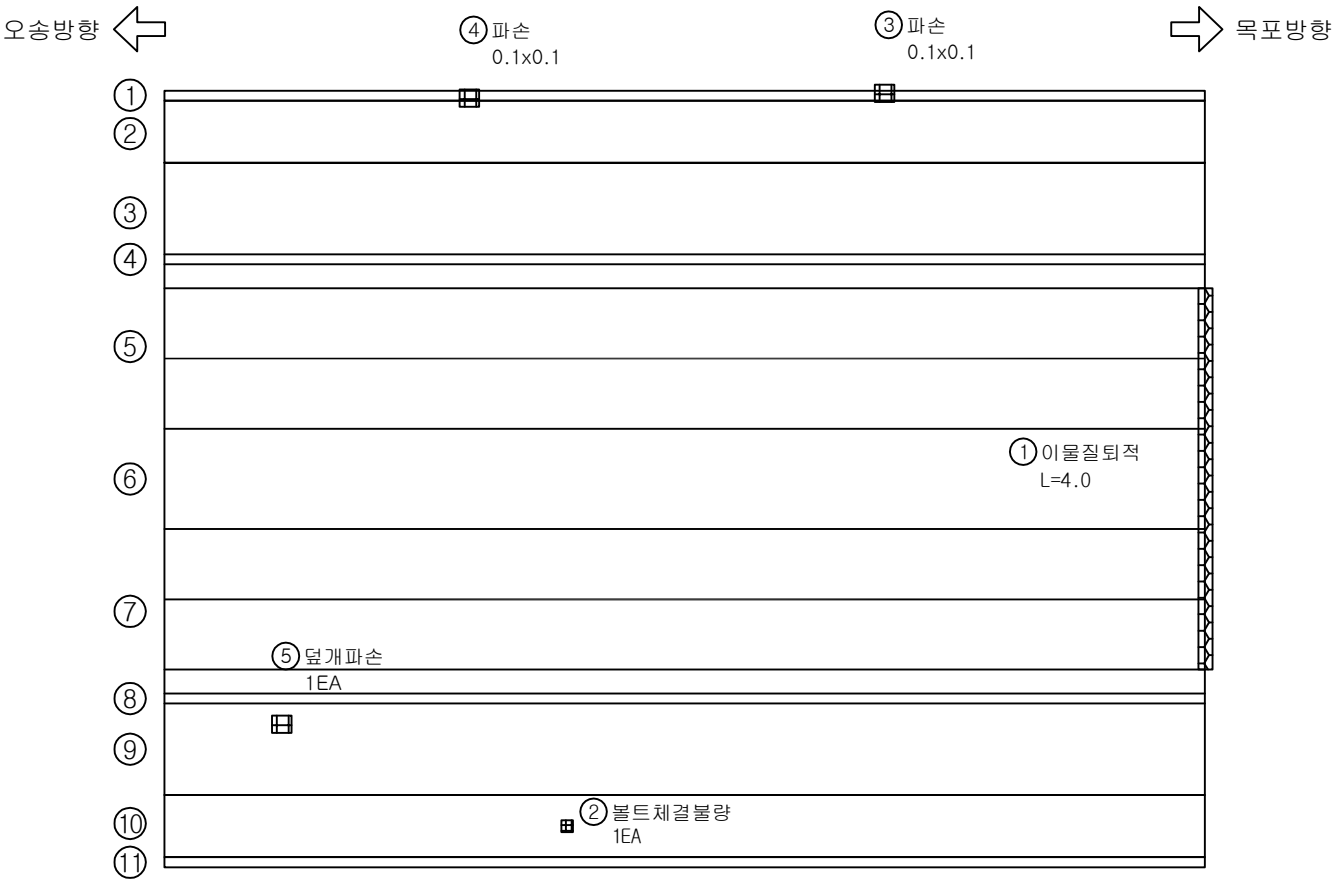

번호	위 치	손 상						상태등급	비고
		내 용	폭	길이	개수	단위	물량		
1	신축이음	이물질퇴적		4.0	1	m	4.0		기존
2	방음벽	볼트체결불량			1	EA	1		기존
3	방호스크린	파손	0.1	0.1	1	㎡	0.01		기존
4	방호스크린	파손	0.1	0.1	1	㎡	0.01		기존
5	공동구	파손			1	EA	1.00		변경
6									
7									
범례

관리 기관	KORAIL 한국철도공사	용역명	2018년도 하반기 호남고속선 오송-정읍간 황룡고가외 48개소(옹벽 2개) 구조물 하자(정기,정밀)점검 용역	구조물명	장구교	분류	S17
				도면명	바닥판상면외관조사망도	도면번호	017

KEYPLAN

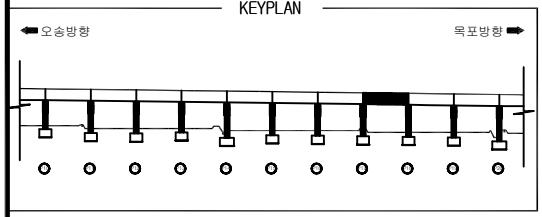

장구교외관조사망도

SECTION

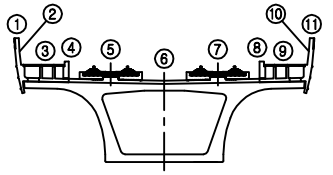

오송방향 ⇦ ⇨ 목포방향

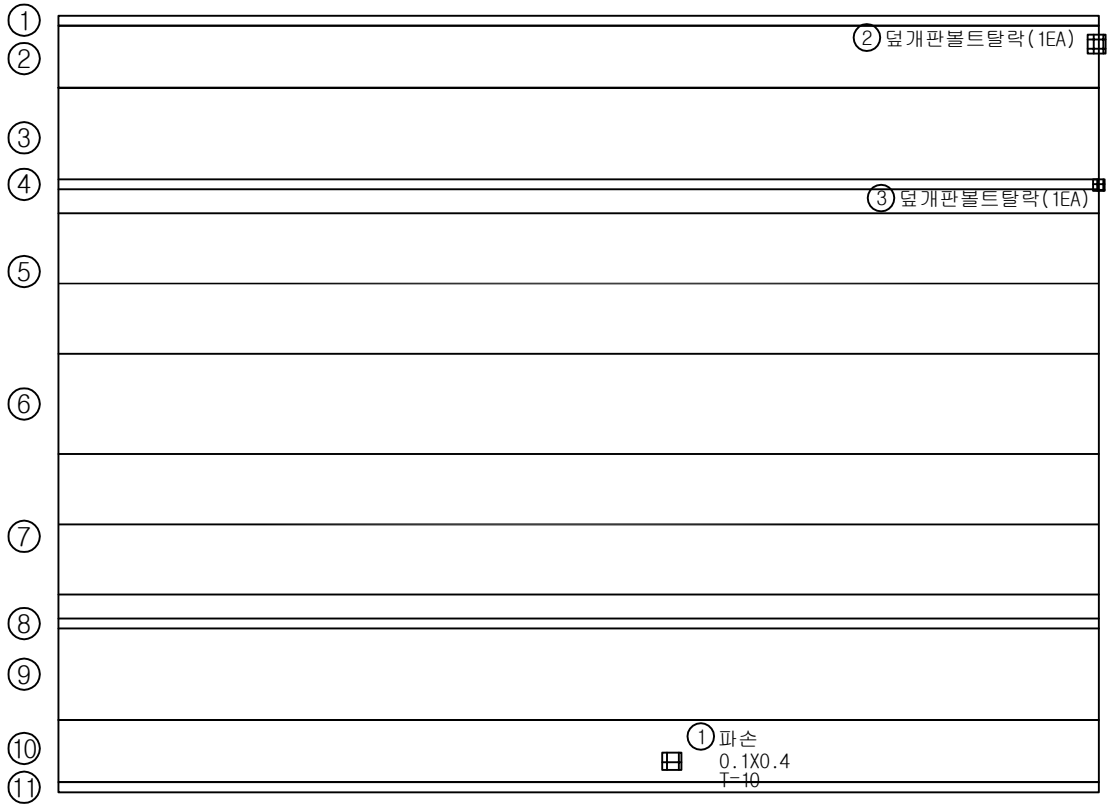

(P17) (P18)

번호	위 치	손 상						상태등급	비고
		내 용	폭	길이	개수	단위	물량		
1	방호스크린	파손	0.1	0.4	1	㎡	0.04		기존
2	신축이음	덮개판볼트탈락			1	EA	1		기존
3	신축이음	덮개판볼트탈락			1	EA	1		기존
4									
5									
범례

관리 기관	KORAIL 한국철도공사	용역명	2018년도 하반기 호남고속선 오송-정읍간 황룡고가외 48개소(옹벽 2개) 구조물 하자(정기,정밀)점검 용역	구조물명	장구교	분류	S18
				도면명	바닥판상면외관조사망도	도면번호	018

KEYPLAN

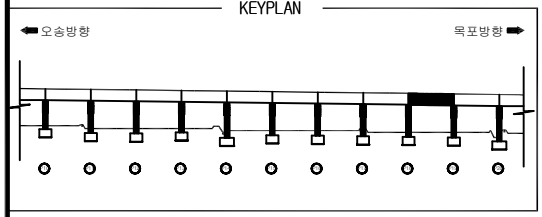

장구교외관조사망도

SECTION

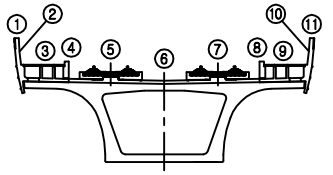

오송방향 ⇦ ⇨ 목포방향

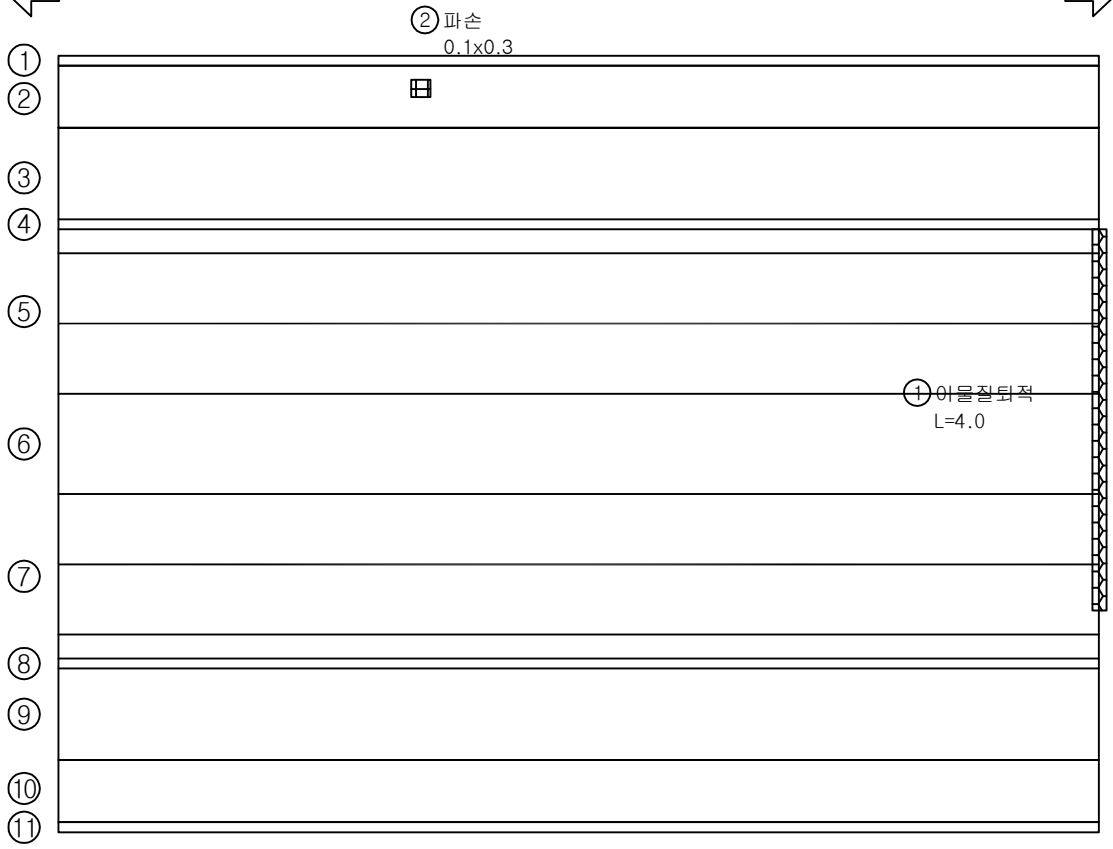

(P18) (P19)

번호	위 치	손 상						상태등급	비고
		내 용	폭	길이	개수	단위	물량		
1	신축이음	이물질퇴적		4.0	1	m	4.0		기존
2	방호스크린	파손	0.1	0.3	1	㎡	0.03		기존
3									
4									
범례

관리 기관	KORAIL 한국철도공사	용역명	2018년도 하반기 호남고속선 오송-정읍간 황룡고가외 48개소(옹벽 2개) 구조물 하자(정기,정밀)점검 용역	구조물명	장구교	분류	S19
				도면명	바닥판상면외관조사망도	도면번호	019

KEYPLAN

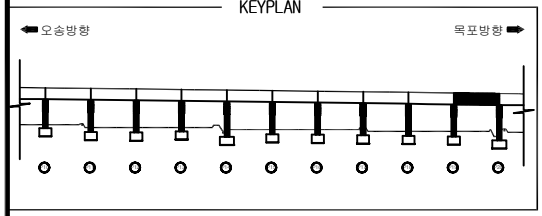

장구교외관조사망도

SECTION

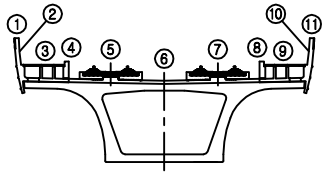

오송방향 ⇦ ⇨ 목포방향

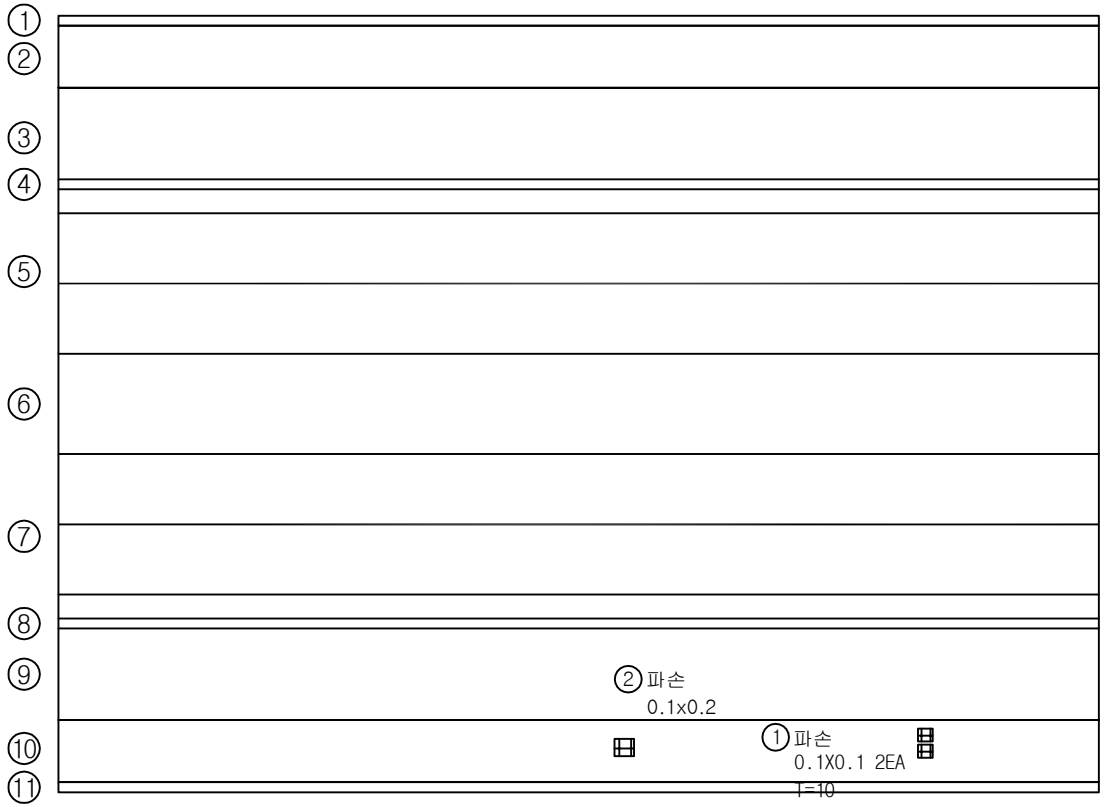

(P19) (P20)

번호	위 치	손 상						상태등급	비고
		내 용	폭	길이	개수	단위	물량		
1	방호스크린	파손	0.1	0.1	2	㎡	0.02		기존
2	방호스크린	파손	0.1	0.2	1	㎡	0.02		기존
3									
4									
범례

관리 기관	KORAIL 한국철도공사	용역명	2018년도 하반기 호남고속선 오송-정읍간 황룡고가외 48개소(옹벽 2개) 구조물 하자(정기,정밀)점검 용역	구조물명	장구교	분류	S20
				도면명	바닥판상면외관조사망도	도면번호	020

KEYPLAN

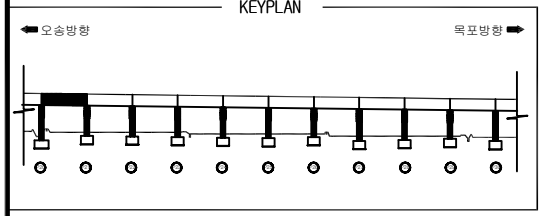

장구교외관조사망도

SECTION

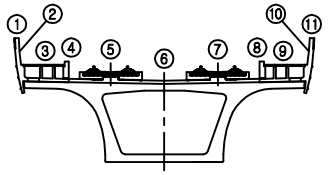

오송방향 ⇦ ⇨ 목포방향

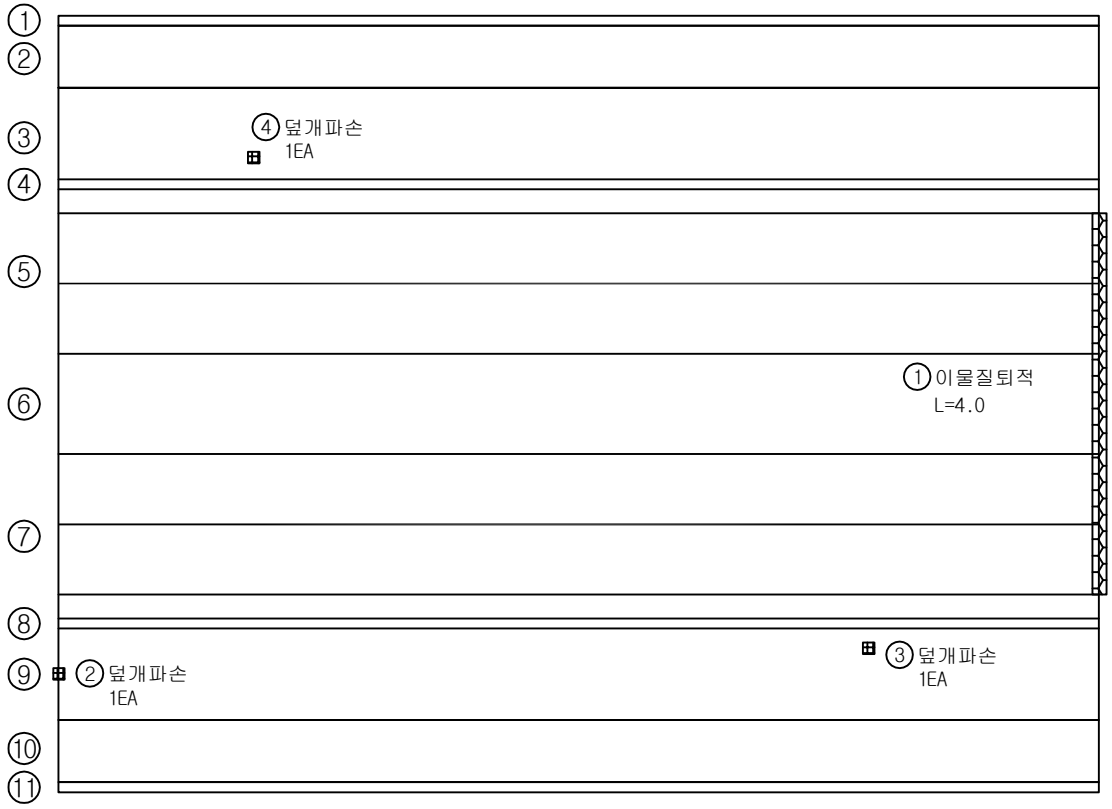

(P20) (P21)

번호	위 치	손 상						상태등급	비고
		내 용	폭	길이	개수	단위	물량		
1	신축이음	이물질퇴적		4.0	1	m	4.0		기존
2	공동구	덮개파손			1	EA	1		기존
3	공동구	덮개파손			1	EA	1		기존
4	공동구	덮개파손			1	EA	1		기존
5									
6									
범례

관리 기관	KORAIL 한국철도공사	용역명	2018년도 하반기 호남고속선 오송-정읍간 황룡고가외 48개소(옹벽 2개) 구조물 하자(정기,정밀)점검 용역	구조물명	장구교	분류	S21
				도면명	바닥판상면외관조사망도	도면번호	021

KEYPLAN

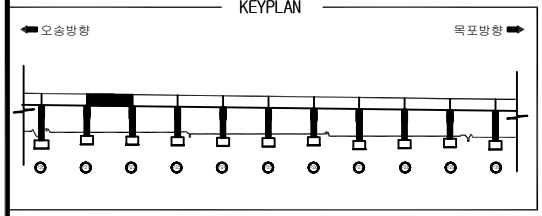

장구교외관조사망도

SECTION

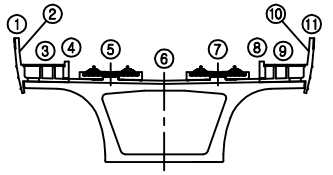

오송방향 ⇦ ⇨ 목포방향

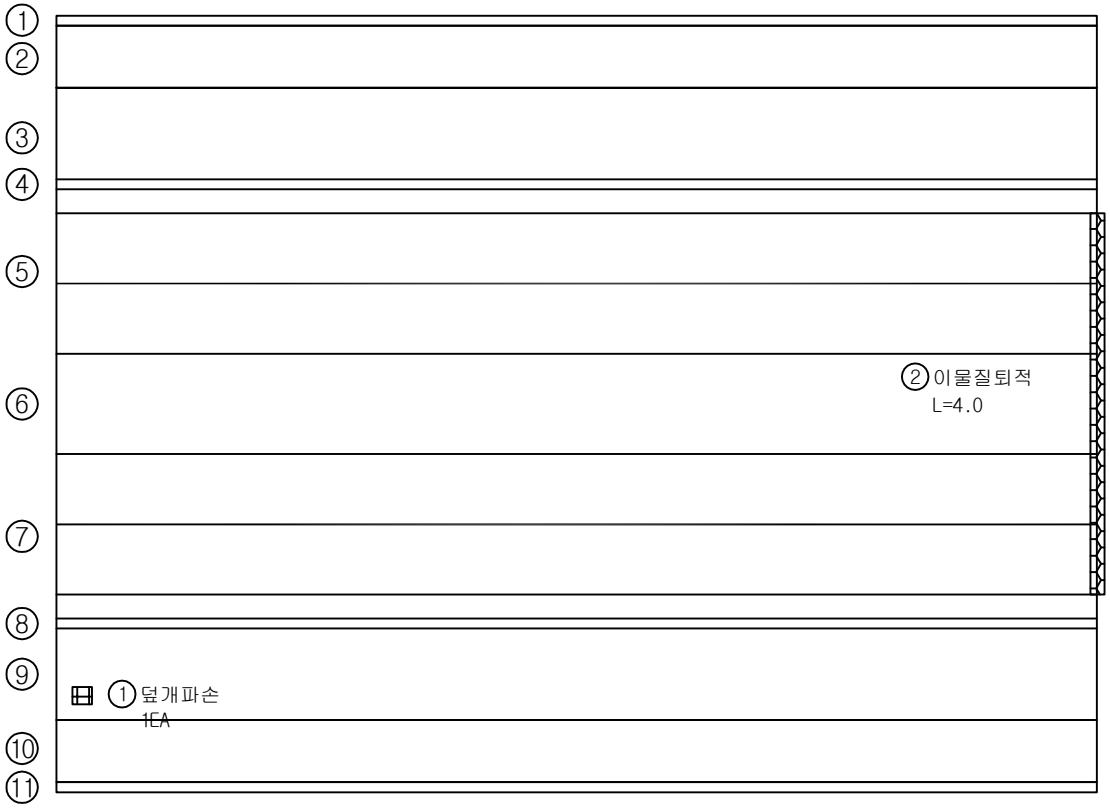

(P21) (P22)

번호	위 치	손 상						상태등급	비고
		내 용	폭	길이	개수	단위	물량		
1	공동구	덮개파손			1	EA	1		기존
2	신축이음	이물질퇴적		4.0	1	m	4.0		기존
3									
4									
범례

관리 기관	KORAIL 한국철도공사	용역명	2018년도 하반기 호남고속선 오송-정읍간 황룡고가외 48개소(옹벽 2개) 구조물 하자(정기,정밀)점검 용역	구조물명	장구교	분류	S22
				도면명	바닥판상면외관조사망도	도면번호	022

KEYPLAN

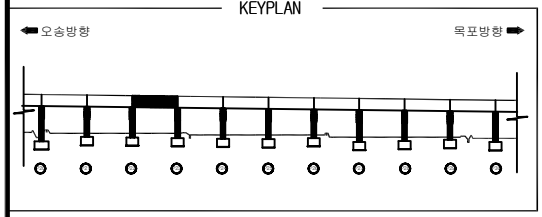

장구교외관조사망도

SECTION

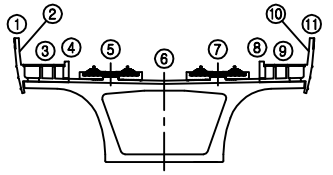

오송방향 ⇦ ⇨ 목포방향

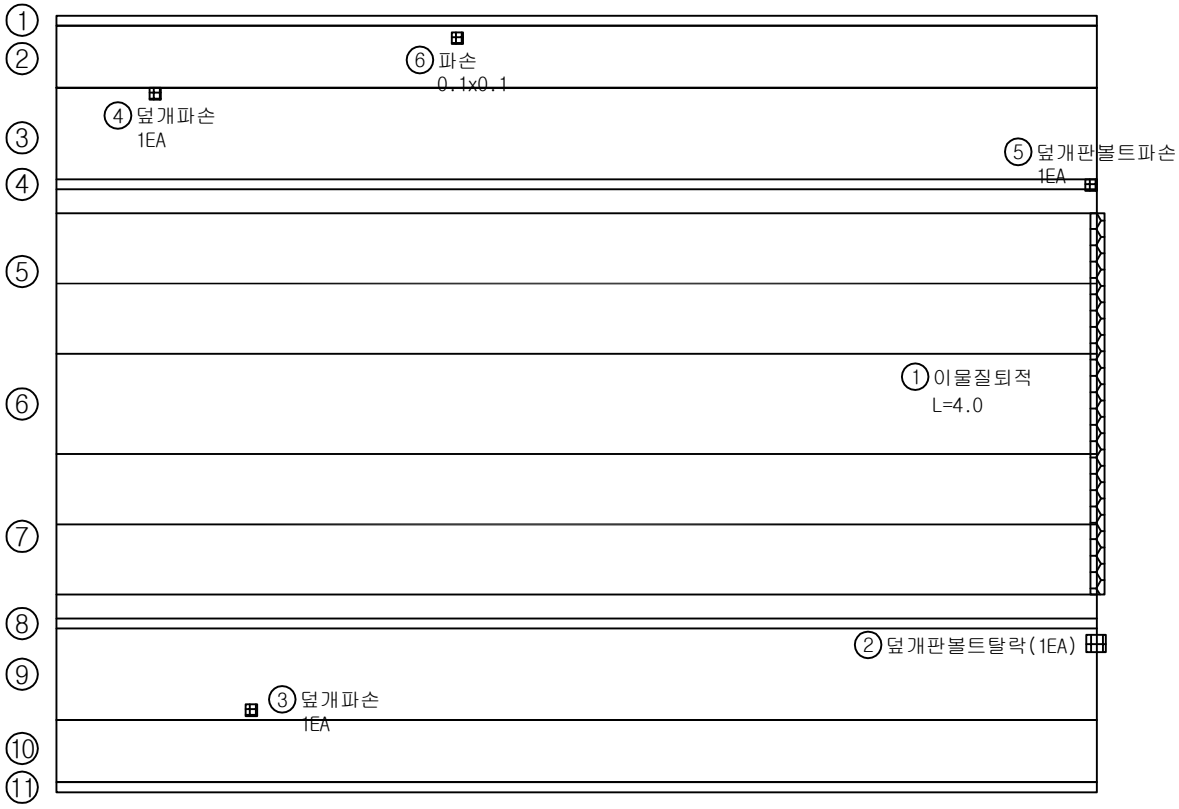

(P22) (P23)

번호	위 치	손 상						상태등급	비고
		내 용	폭	길이	개수	단위	물량		
1	신축이음	이물질퇴적		4.0	1	m	4.0		기존
2	신축이음	덮개판볼트탈락			1	EA	1		기존
3	공동구	덮개파손			1	EA	1		기존
4	공동구	덮개파손			1	EA	1		기존
5	신축이음	덮개판볼트파손			1	EA	1		기존
6	방호스크린	파손	0.1	0.1	1	㎡	0.01		기존
7									
8									
범례

관리 기관	KORAIL 한국철도공사	용역명	2018년도 하반기 호남고속선 오송-정읍간 황룡고가외 48개소(옹벽 2개) 구조물 하자(정기,정밀)점검 용역	구조물명	장구교	분류	S23
				도면명	바닥판상면외관조사망도	도면번호	023

KEYPLAN

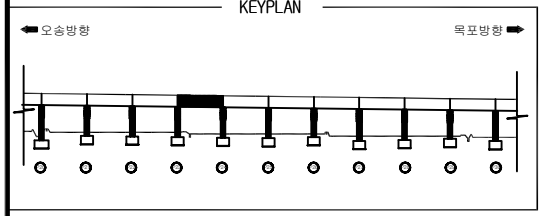

장구교외관조사망도

SECTION

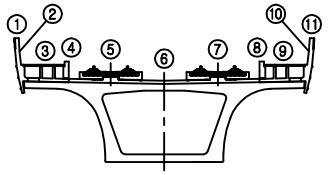

오송방향 ⇦ ⇨ 목포방향

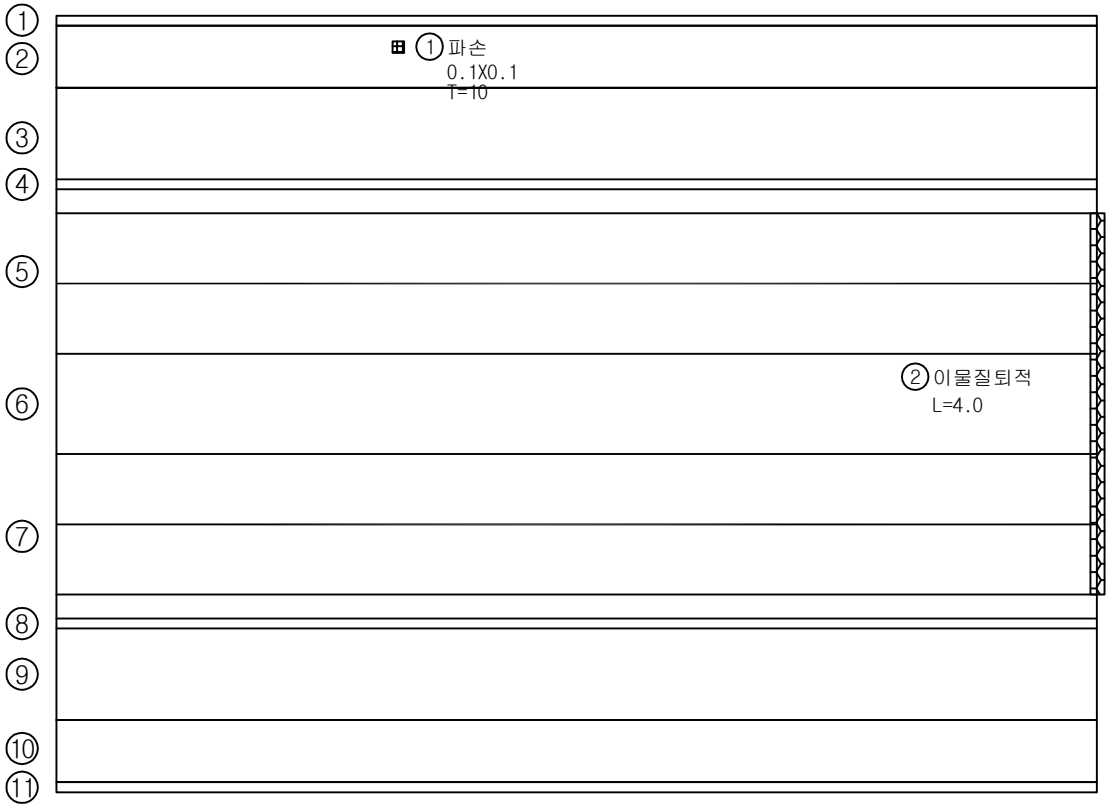

번호	위 치	손 상						상태등급	비고
		내 용	폭	길이	개수	단위	물량		
1	방호스크린	파손	0.1	0.1	1	㎡	0.01		기존
2	신축이음	이물질퇴적		4.0	1	m	4.00		기존
3									
4									
범례

관리 기관	KORAIL 한국철도공사	용역명	2018년도 하반기 호남고속선 오송-정읍간 황룡고가외 48개소(옹벽 2개) 구조물 하자(정기,정밀)점검 용역	구조물명	장구교	분류	S24
				도면명	바닥판상면외관조사망도	도면번호	024

KEYPLAN

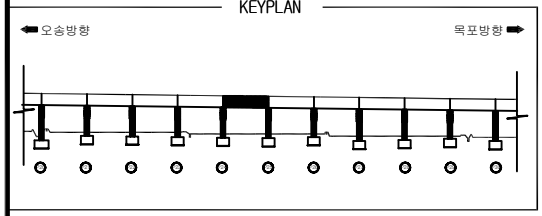

장구교외관조사망도

SECTION

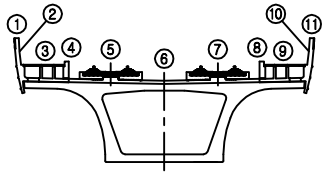

오송방향 ⇦ ⇨ 목포방향

① 점검로 점검장치 미체결 1EA

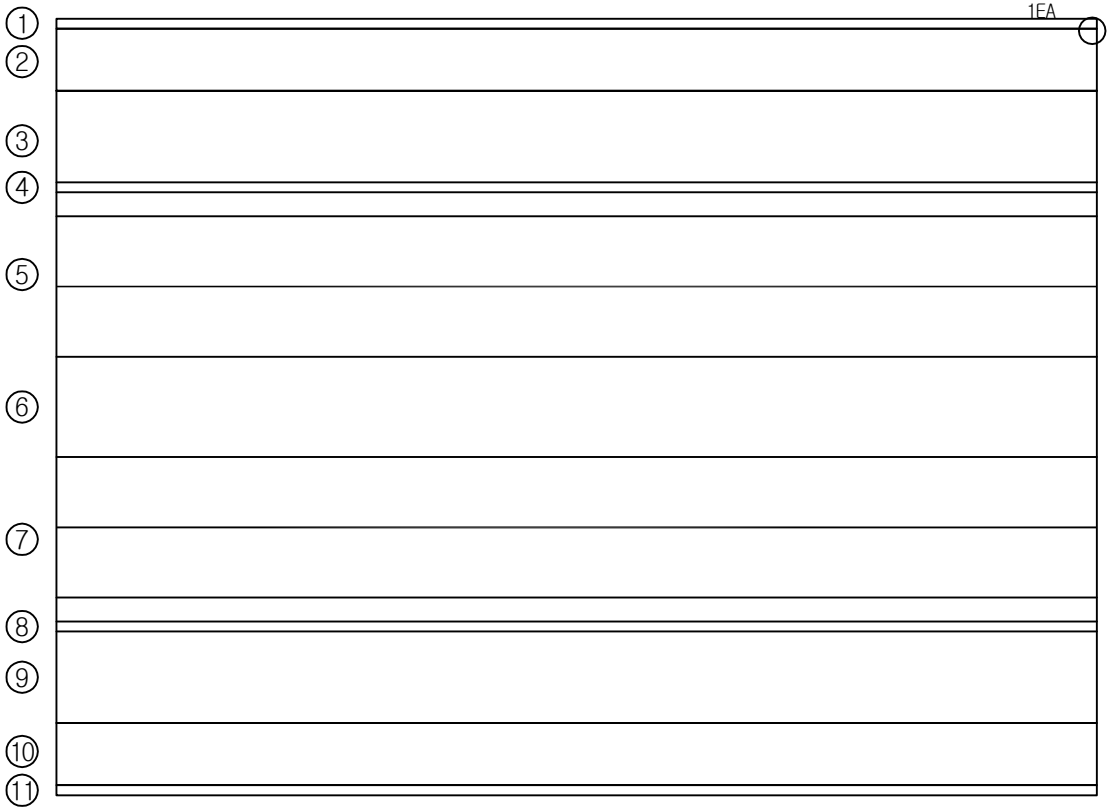

(P24) (P25)

번호	위 치	손 상						상태등급	비고
		내 용	폭	길이	개수	단위	물량		
1	신축이음	점검로 점검장치 미체결			1	EA	1.00		기존
2									
3									
범례

관리 기관	KORAIL 한국철도공사	용역명	2018년도 하반기 호남고속선 오송-정읍간 황룡고가외 48개소(옹벽 2개) 구조물 하자(정기,정밀)점검 용역	구조물명	장구교	분류	S25
				도면명	바닥판상면외관조사망도	도면번호	025

KEYPLAN

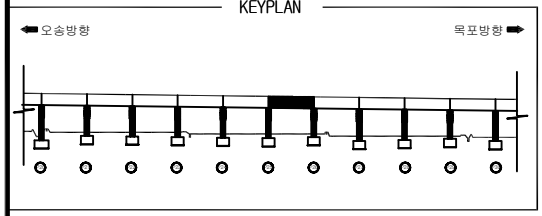

장구교외관조사망도

SECTION

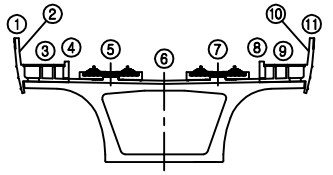

오송방향 ⇦ ⇨ 목포방향

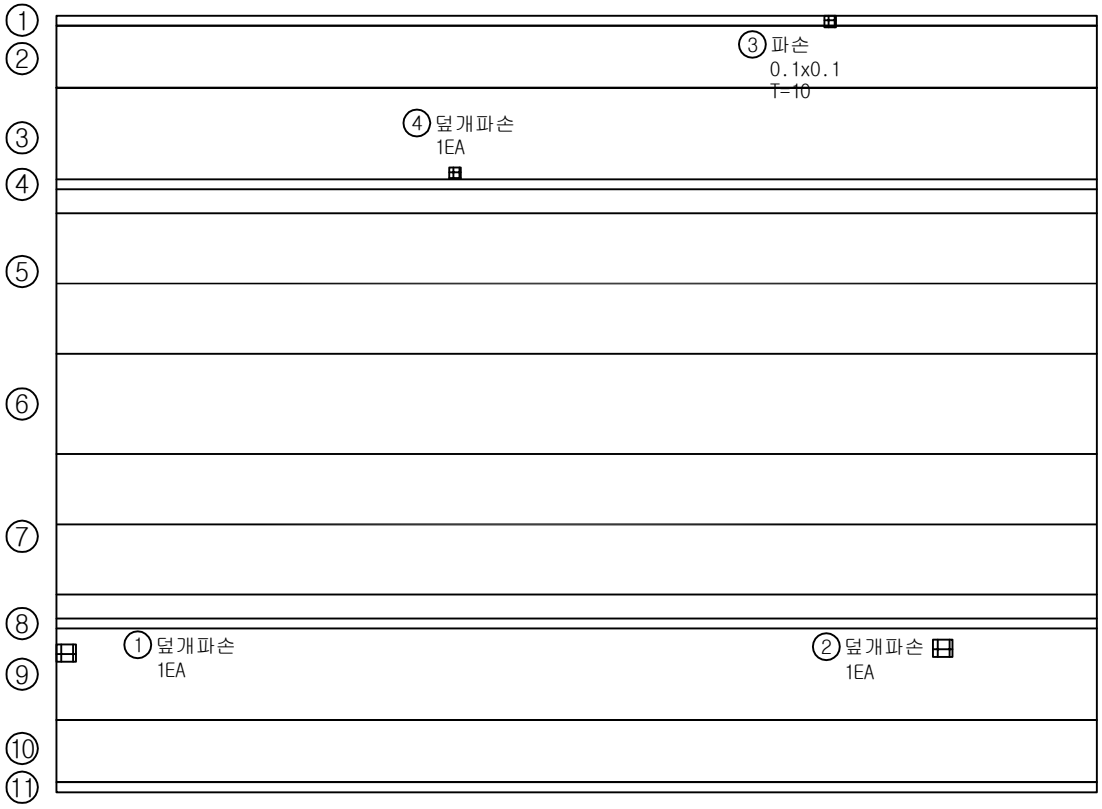

(P25) (P26)

번호	위 치	손 상						상태등급	비고
		내 용	폭	길이	개수	단위	물량		
1	공동구	덮개파손			1	EA	1		기존
2	공동구	덮개파손			1	EA	1		기존
3	방호스크린	파손	0.1	0.1	1	㎡	0.01		기존
4	공동구	덮개파손			1	EA	1		기존
5									
6									
범례

관리 기관	KORAIL 한국철도공사	용역명	2018년도 하반기 호남고속선 오송-정읍간 황룡고가외 48개소(옹벽 2개) 구조물 하자(정기,정밀)점검 용역	구조물명	장구교	분류	S26
				도면명	바닥판상면외관조사망도	도면번호	026

KEYPLAN

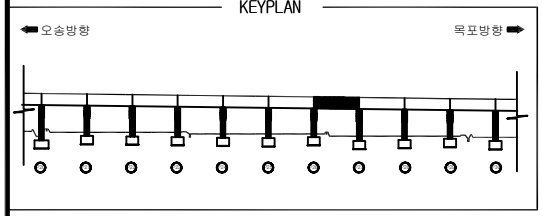

장구교외관조사망도

SECTION

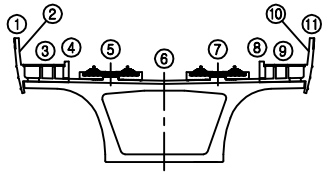

오송방향 ⇦ ⇨ 목포방향

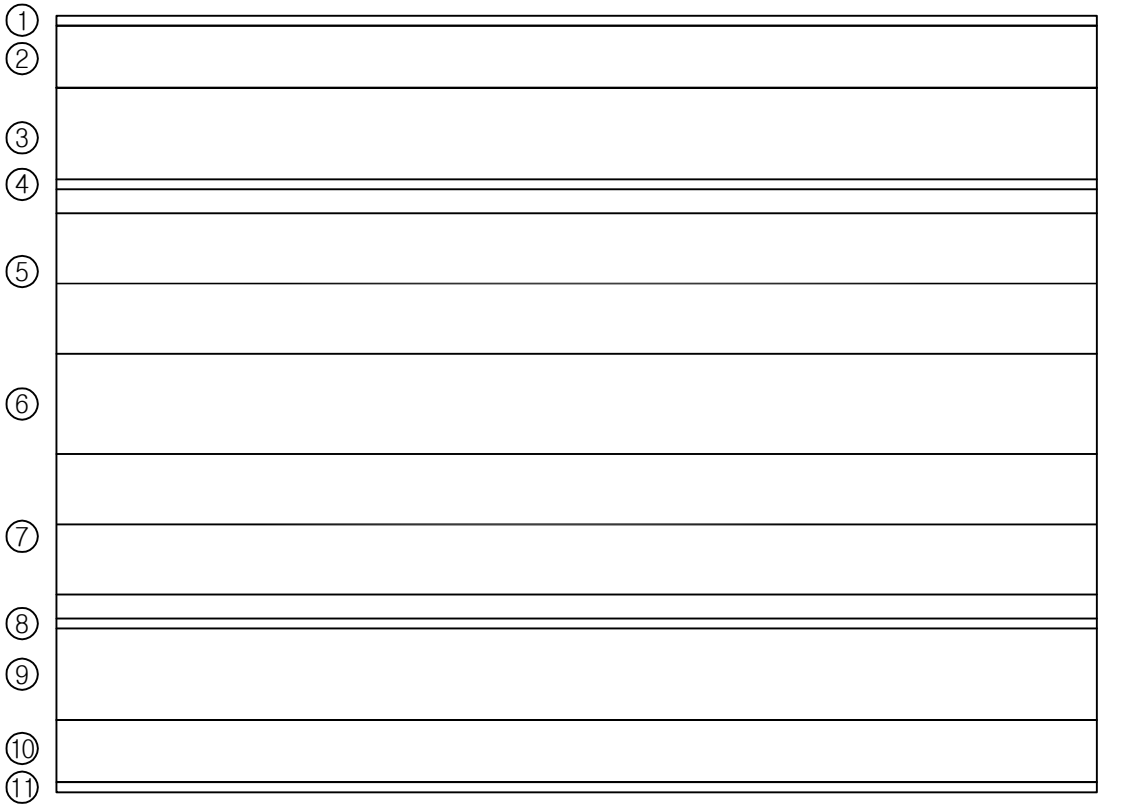

(P26) (P27)

번호	위 치	손 상						상태등급	비고
		내 용	폭	길이	개수	단위	물량		
1									
2									
범례

관리 기관	KORAIL 한국철도공사	용역명	2018년도 하반기 호남고속선 오송-정읍간 황룡고가외 48개소(옹벽 2개) 구조물 하자(정기,정밀)점검 용역	구조물명	장구교	분류	S27
				도면명	바닥판상면외관조사망도	도면번호	027

KEYPLAN

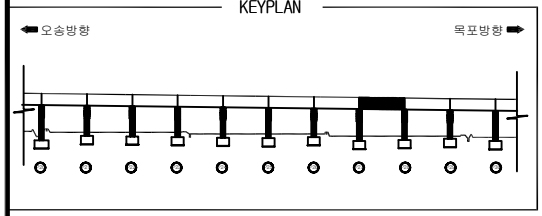

장구교외관조사망도

SECTION

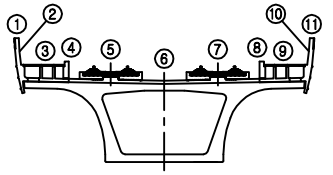

오송방향 ⇦

⇨ 목포방향

② 볼트체결볼량 1EA

① 방호스크린설치볼량

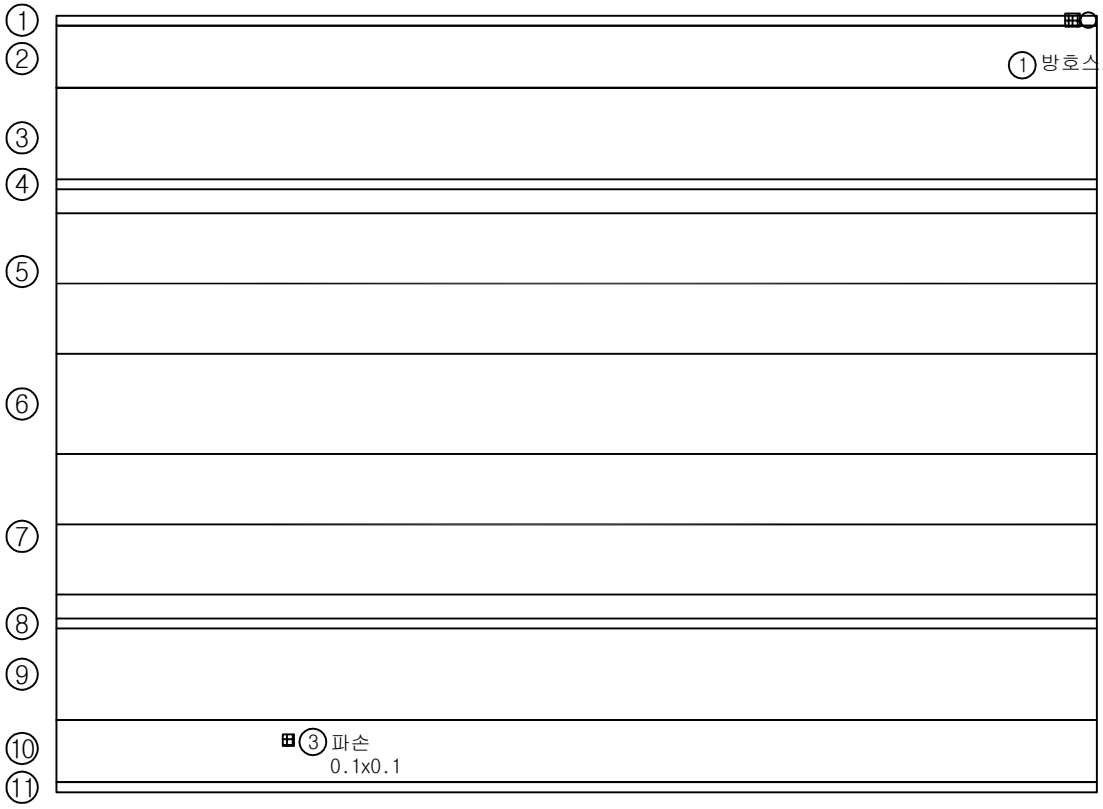

(P27) (P28)

번호	위 치	손 상						상태등급	비고
		내 용	폭	길이	개수	단위	물량		
1	방호스크린	설치불량			1	EA	1		기존
2	신축이음	볼트체결불량			1	EA	1		기존
3	방호스크린	파손	0.1	0.1	1	㎡	0.01		기존
4									
5									
범례

관리 기관	KORAIL 한국철도공사	용역명	2018년도 하반기 호남고속선 오송-정읍간 황룡고가외 48개소(옹벽 2개) 구조물 하자(정기,정밀)점검 용역	구조물명	장구교	분류	S28
				도면명	바닥판상면외관조사망도	도면번호	028

KEYPLAN

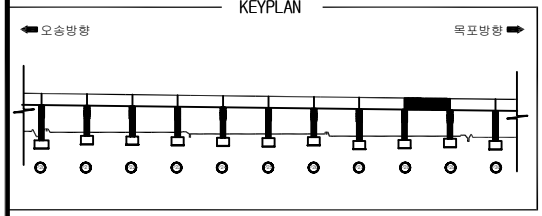

장구교외관조사망도

SECTION

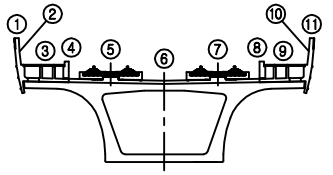

오송방향 ⇦ ⇨ 목포방향

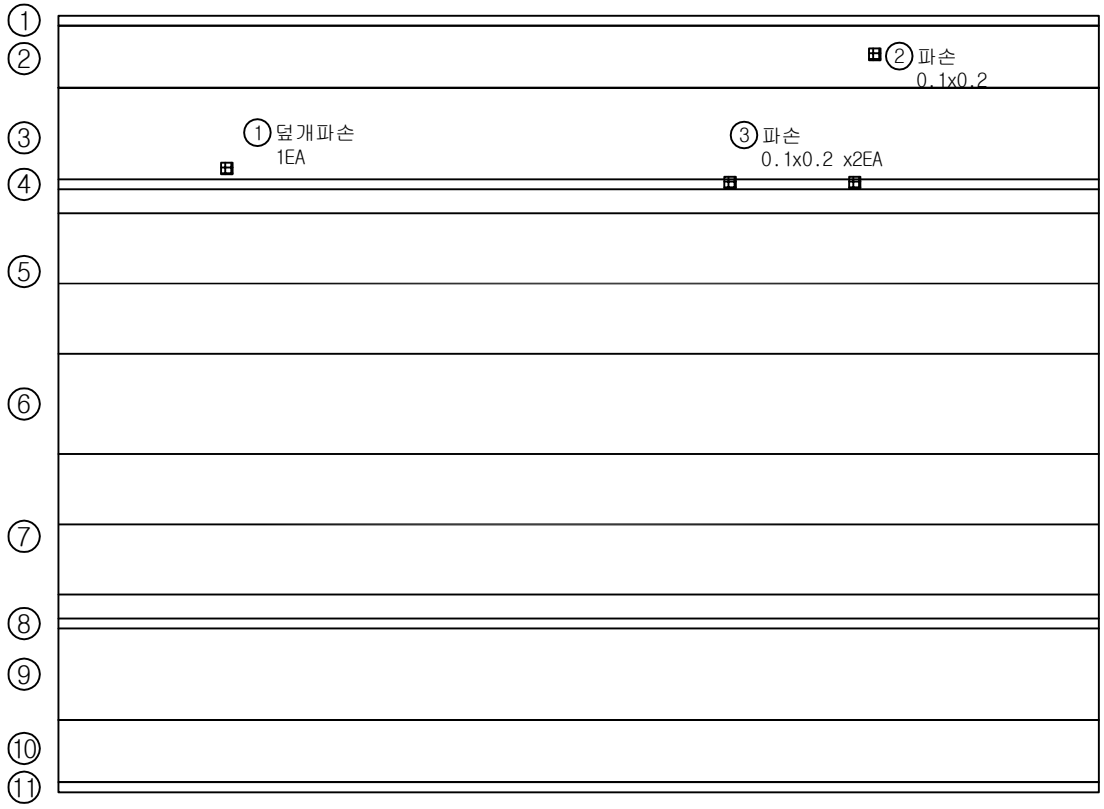

(P28) (P29)

번호	위 치	손 상						상태등급	비고
		내 용	폭	길이	개수	단위	물량		
1	공동구	덮개파손			1	EA	1		기존
2	방호스크린	파손	0.1	0.2	1	㎡	0.02		기존
3	공동구	파손	0.1	0.2	2	㎡	0.04		추가
4									
5									
범례

관리 기관	KORAIL 한국철도공사	용역명	2018년도 하반기 호남고속선 오송-정읍간 황룡고가외 48개소(옹벽 2개) 구조물 하자(정기,정밀)점검 용역	구조물명	장구교	분류	S29
				도면명	바닥판상면외관조사망도	도면번호	029

KEYPLAN

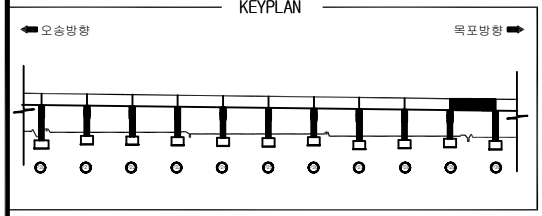

장구교외관조사망도

SECTION

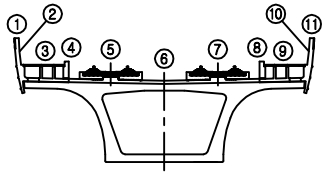

오송방향 ⇦ ⇨ 목포방향

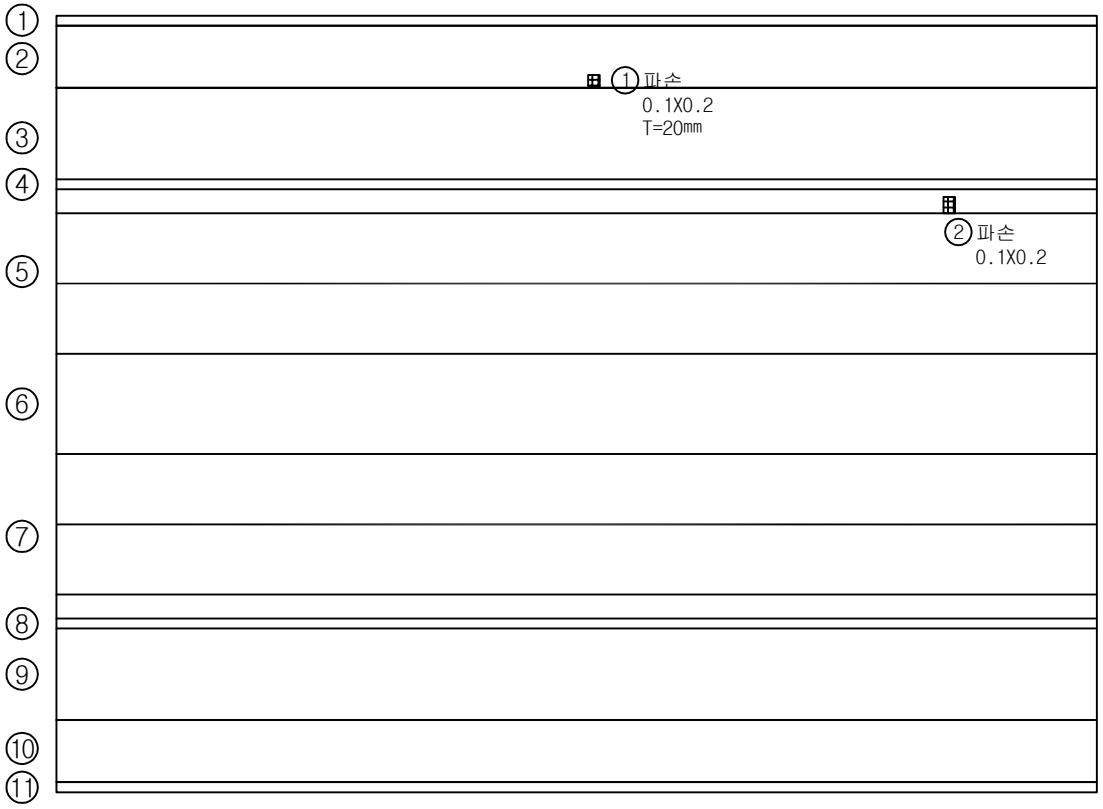

(P29) (P30)

번호	위 치	손 상						상태등급	비고
		내 용	폭	길이	개수	단위	물량		
1	방호스크린	파손	0.1	0.2	1	㎡	0.02		기존
2	공동구	파손	0.1	0.2	1	㎡	0.02		기존
3									
4									
범례

관리 기관	KORAIL 한국철도공사	용역명	2018년도 하반기 호남고속선 오송-정읍간 황룡고가외 48개소(옹벽 2개) 구조물 하자(정기,정밀)점검 용역	구조물명	장구교	분류	S30
				도면명	바닥판상면외관조사망도	도면번호	030

KEYPLAN

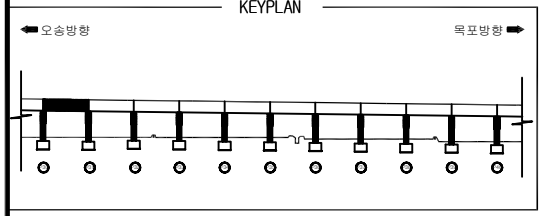

장구교외관조사망도

SECTION

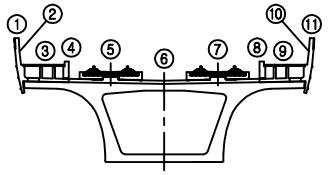

오송방향 ⇦ ⇨ 목포방향

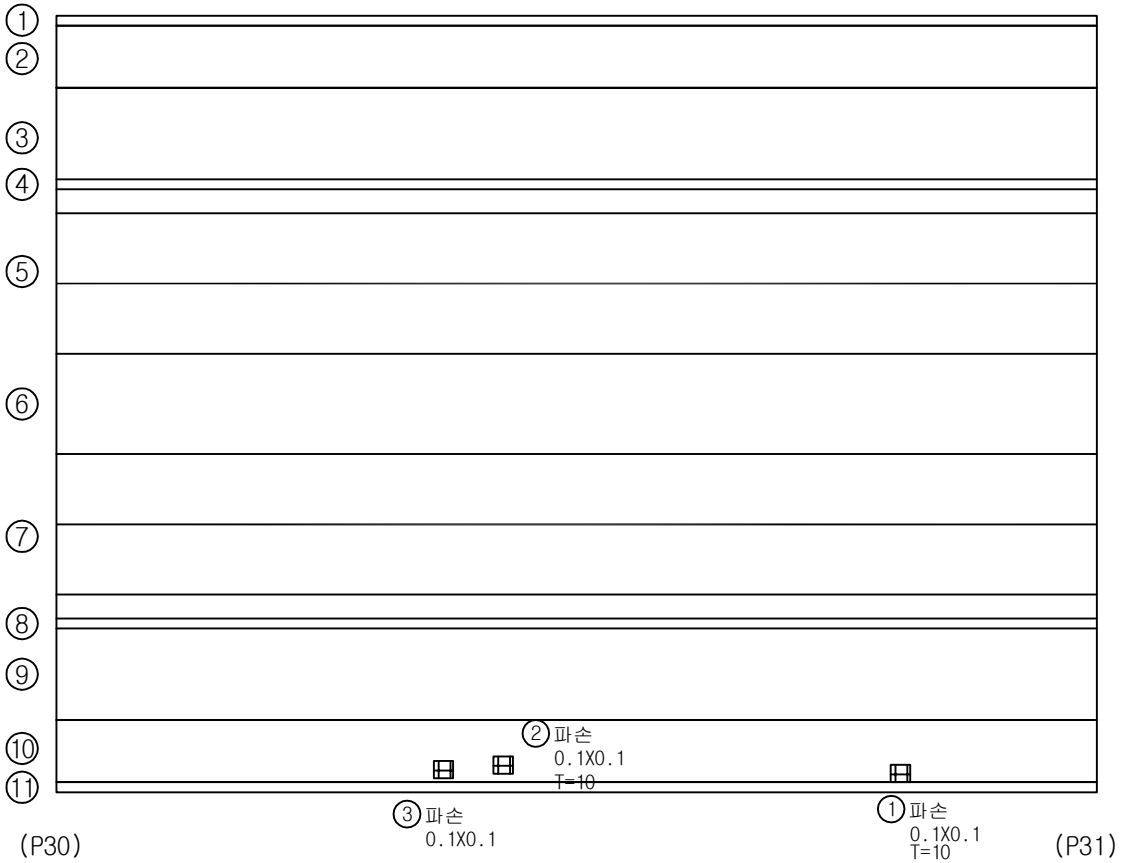

번호	위 치	손 상						상태등급	비고
		내 용	폭	길이	개수	단위	물량		
1	방호스크린	파손	0.1	0.1	1	㎡	0.01		기존
2	방호스크린	파손	0.1	0.1	1	㎡	0.01		기존
3	방호스크린	파손	0.1	0.1	1	㎡	0.01		기존
4									
5									
범례

관리 기관	KORAIL 한국철도공사	용역명	2018년도 하반기 호남고속선 오송-정읍간 황룡고가외 48개소(옹벽 2개) 구조물 하자(정기,정밀)점검 용역	구조물명	장구교	분류	S31
				도면명	바닥판상면외관조사망도	도면번호	031

KEYPLAN

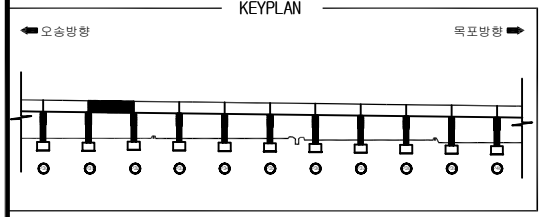

장구교외관조사망도

SECTION

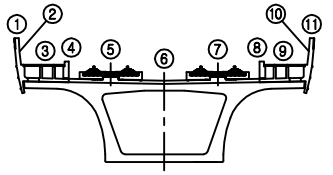

오송방향 ⇦ ⇨ 목포방향

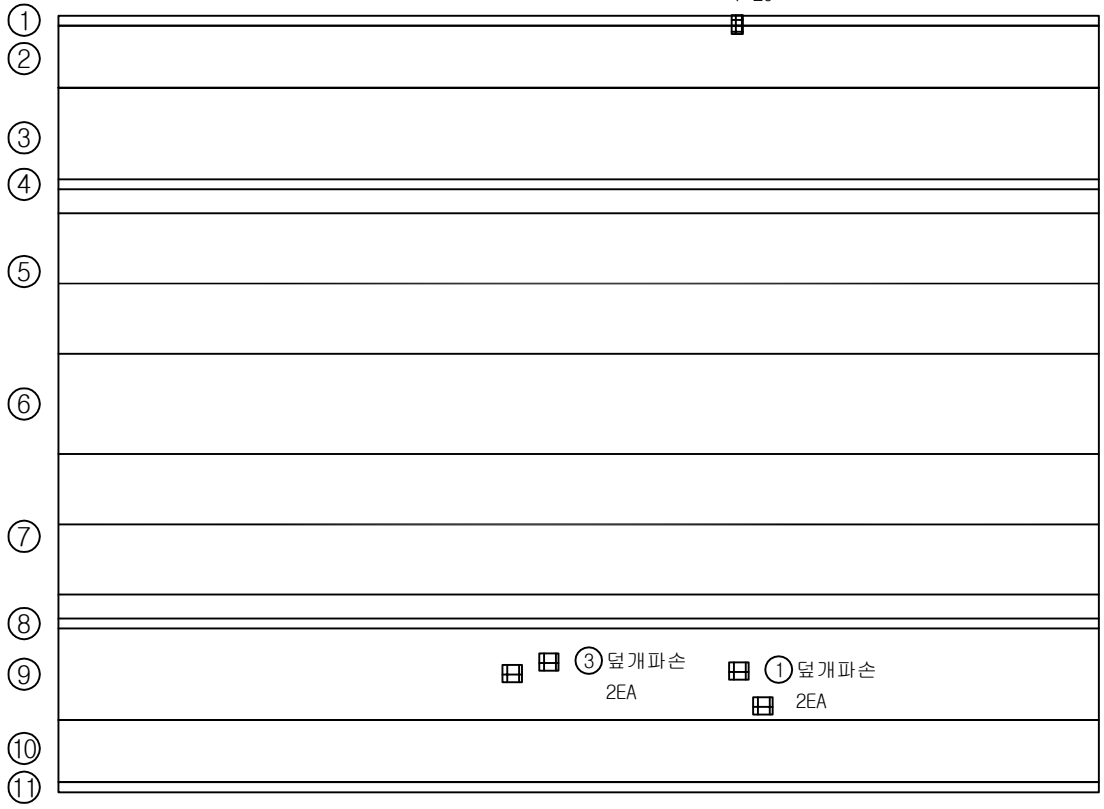

번호	위 치	손 상						상태등급	비고
		내 용	폭	길이	개수	단위	물량		
1	공동구	덮개파손			2	EA	2		기존
2	방호스크린	파손	0.1	0.2	1	㎡	0.02		기존
3	공동구	덮개파손			2	EA	2		기존
4									
5									
범례

관리 기관	KORAIL 한국철도공사	용역명	2018년도 하반기 호남고속선 오송-정읍간 황룡고가외 48개소(옹벽 2개) 구조물 하자(정기,정밀)점검 용역	구조물명	장구교	분류	S32
				도면명	바닥판상면외관조사망도	도면번호	032

KEYPLAN

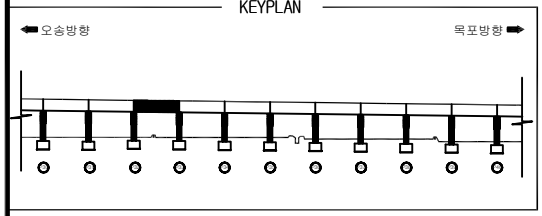

장구교외관조사망도

SECTION

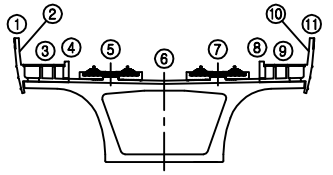

오송방향 ⇦ ⇨ 목포방향

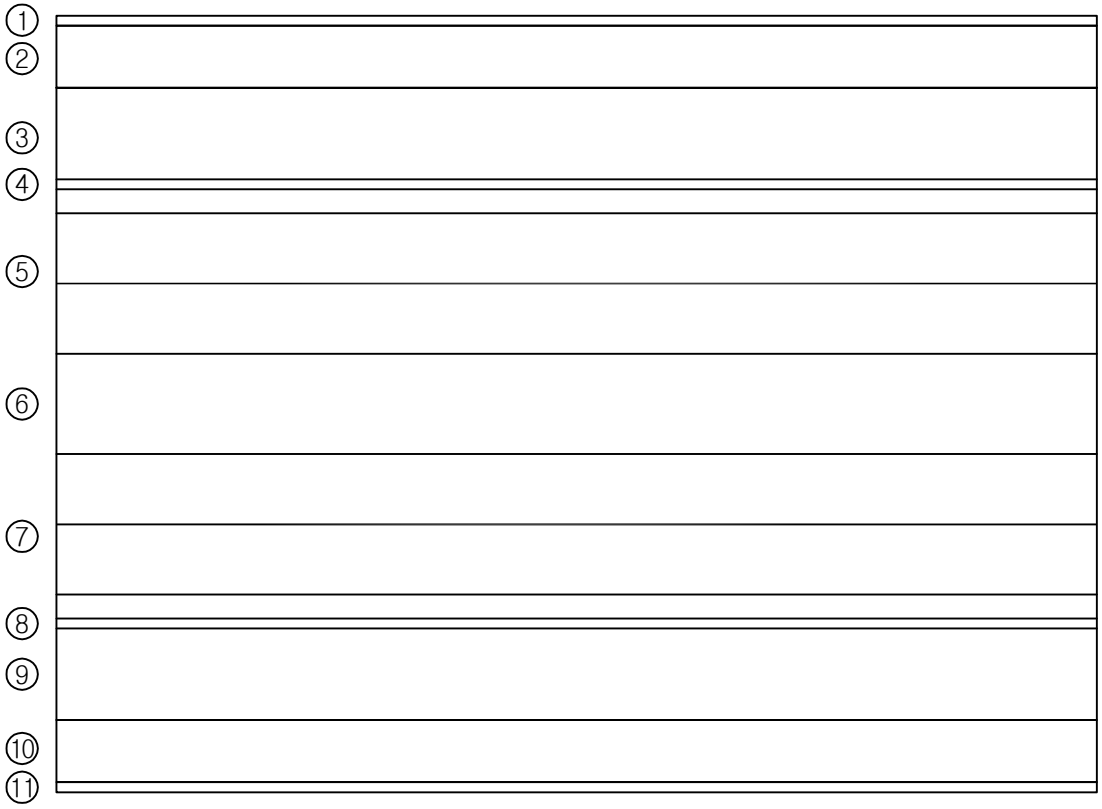

(P32) (P33)

번호	위 치	손 상						상태등급	비고
		내 용	폭	길이	개수	단위	물량		
1									
2									
범례

관리 기관	KORAIL 한국철도공사	용역명	2018년도 하반기 호남고속선 오송-정읍간 황룡고가외 48개소(옹벽 2개) 구조물 하자(정기,정밀)점검 용역	구조물명	장구교	분류	S33
				도면명	바닥판상면외관조사망도	도면번호	033

KEYPLAN

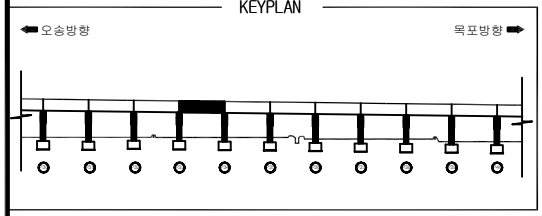

장구교외관조사망도

SECTION

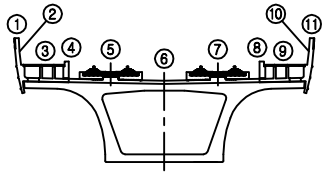

오송방향 ⇦ ⇨ 목포방향

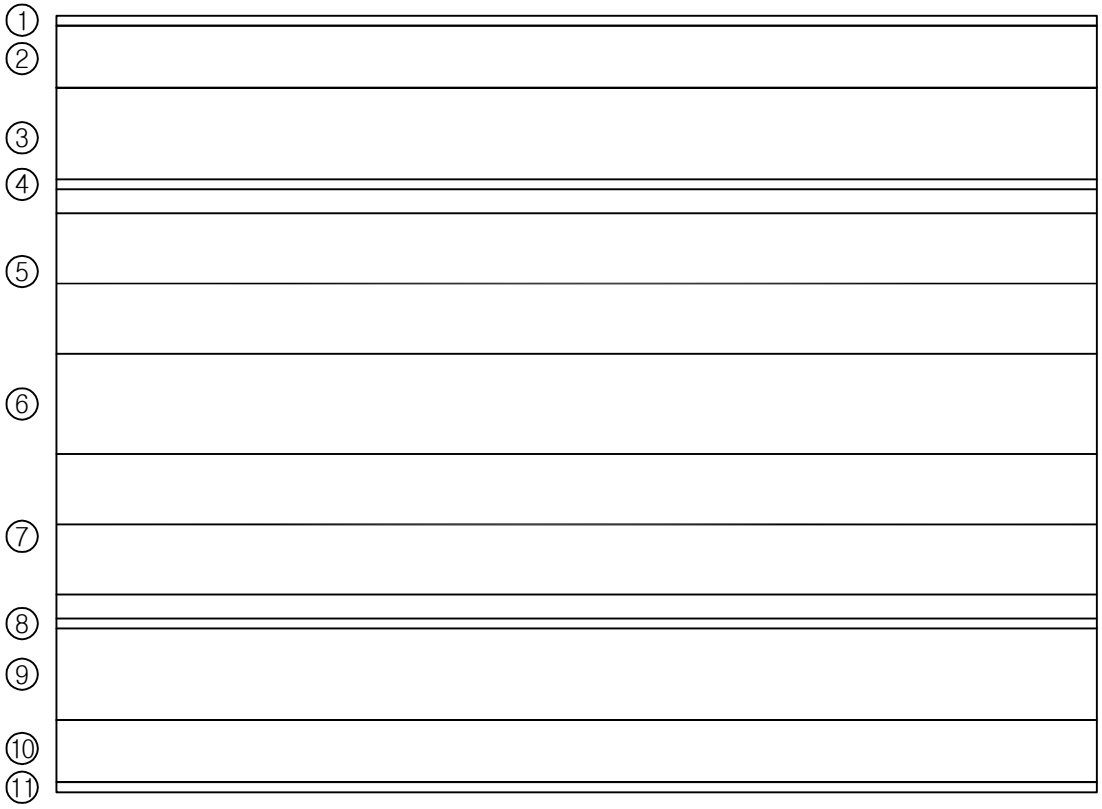

(P33) (P34)

번호	위 치	손 상						상태등급	비고
		내 용	폭	길이	개수	단위	물량		
1									
2									
범례

관리 기관	KORAIL 한국철도공사	용역명	2018년도 하반기 호남고속선 오송-정읍간 황룡고가외 48개소(옹벽 2개) 구조물 하자(정기,정밀)점검 용역	구조물명	장구교	분류	S34
				도면명	바닥판상면외관조사망도	도면번호	034

KEYPLAN

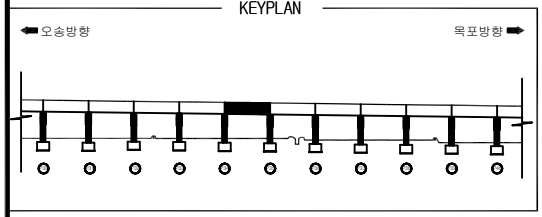

장구교외관조사망도

SECTION

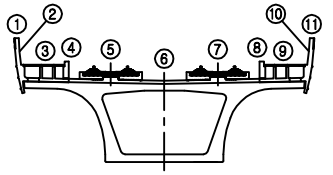

오송방향 ⇦ ⇨ 목포방향

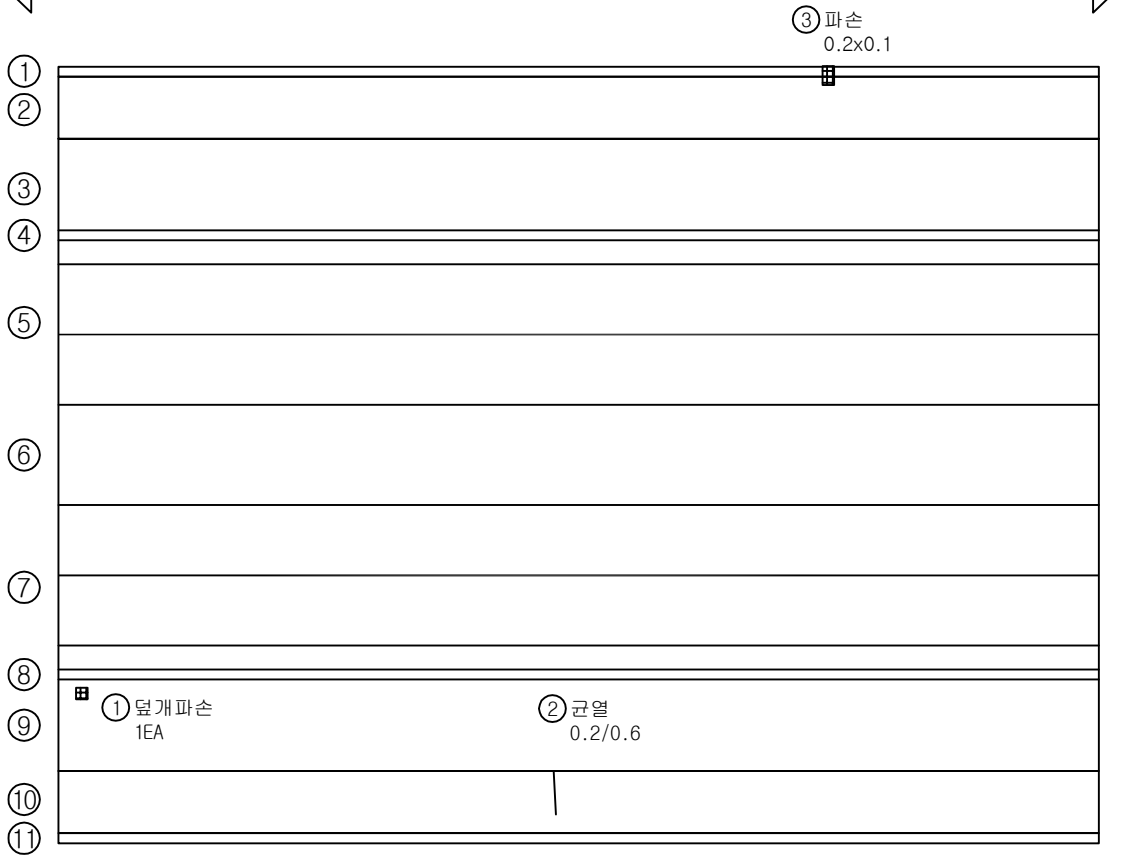

번호	위 치	손 상						상태등급	비고
		내 용	폭	길이	개수	단위	물량		
1	공동구	덮개파손			1	EA	1		기존
2	방호스크린	균열	0.2	0.6	1	m	0.60		기존
3	방호스크린	파손	0.2	0.1	1	㎡	0.02		기존
4									
5									
범례

관리 기관	KORAIL 한국철도공사	용역명	2018년도 하반기 호남고속선 오송-정읍간 황룡고가외 48개소(옹벽 2개) 구조물 하자(정기,정밀)점검 용역	구조물명	장구교	분류	S35
				도면명	바닥판상면외관조사망도	도면번호	035

KEYPLAN

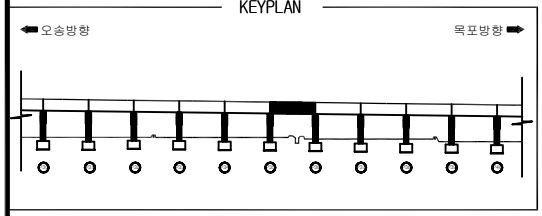

장구교외관조사망도

SECTION

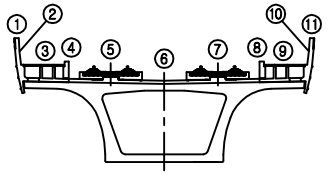

오송방향 ⇦ ⇨ 목포방향

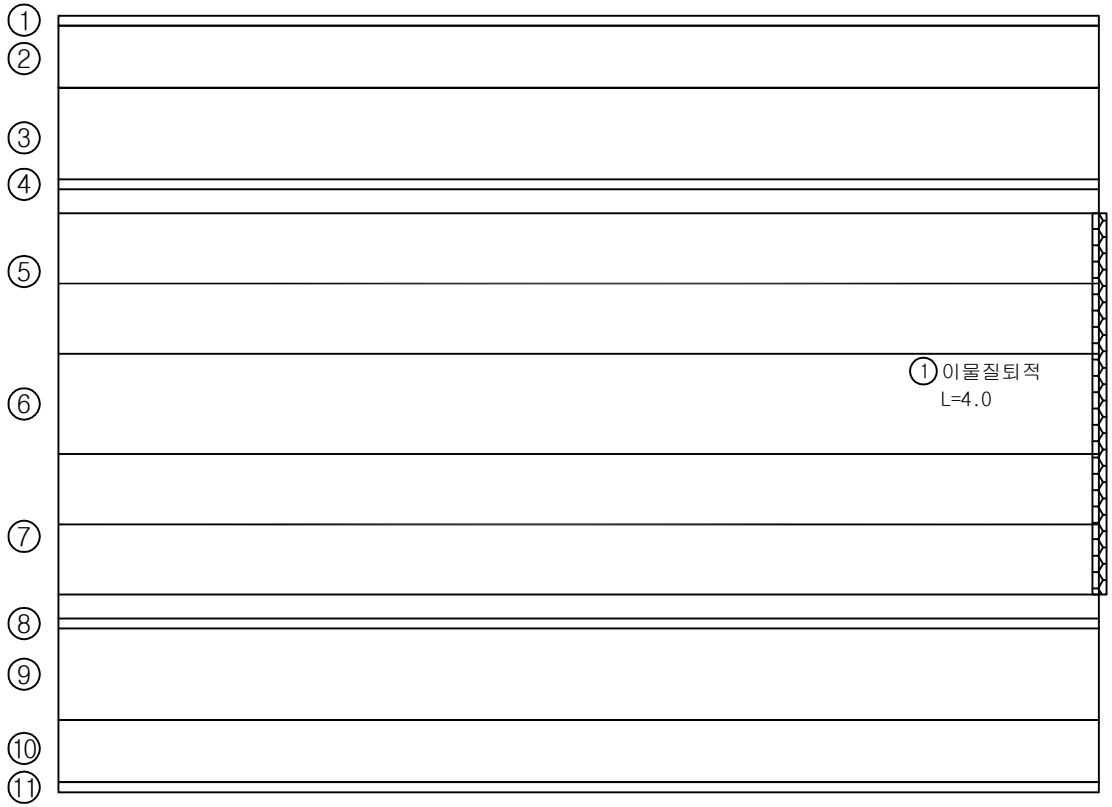

번호	위 치	손 상						상태등급	비고
		내 용	폭	길이	개수	단위	물량		
1	신축이음	이물질퇴적		4.0	1	m	4.0		기존
2									
3									
범례

관리 기관	KORAIL 한국철도공사	용역명	2018년도 하반기 호남고속선 오송-정읍간 황룡고가외 48개소(옹벽 2개) 구조물 하자(정기,정밀)점검 용역	구조물명	장구교	분류	S36
				도면명	바닥판상면외관조사망도	도면번호	036

KEYPLAN

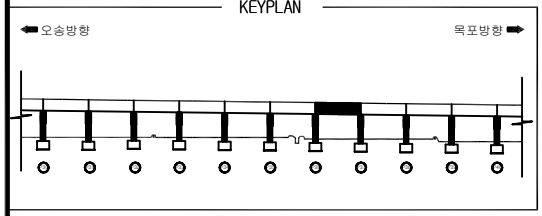

장구교외관조사망도

SECTION

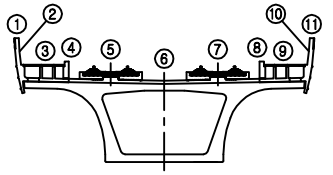

오송방향 ⇦ ⇨ 목포방향

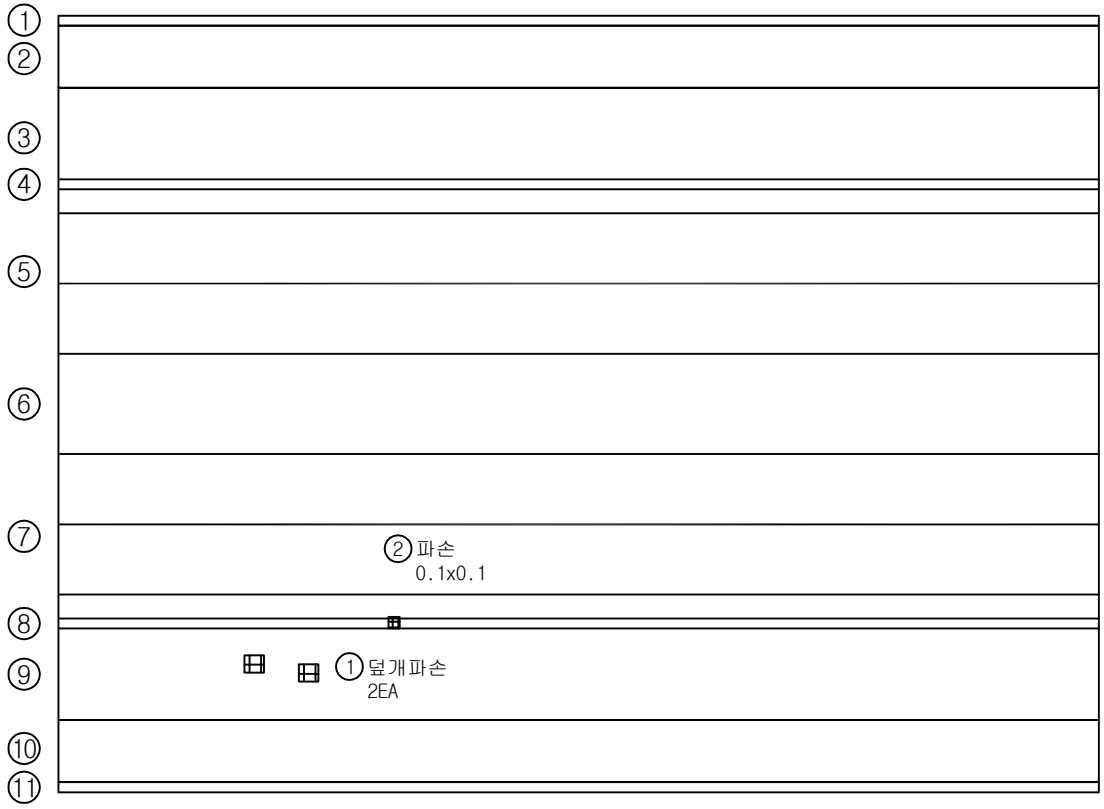

(P36) (P37)

번호	위 치	손 상						상태등급	비고
		내 용	폭	길이	개수	단위	물량		
1	공동구	덮개파손			2	EA	2		기존
2	공동구	파손	0.1	0.1	1	㎡	0.01		기존
3									
4									
범례

관리 기관	KORAIL 한국철도공사	용역명	2018년도 하반기 호남고속선 오송-정읍간 황룡고가외 48개소(옹벽 2개) 구조물 하자(정기,정밀)점검 용역	구조물명	장구교	분류	S37
				도면명	바닥판상면외관조사망도	도면번호	037

KEYPLAN

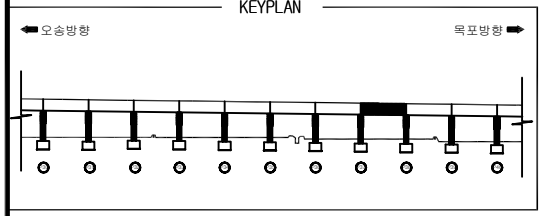

장구교외관조사망도

SECTION

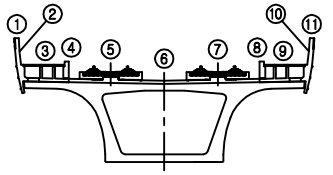

오송방향 ⇦ ⇨ 목포방향

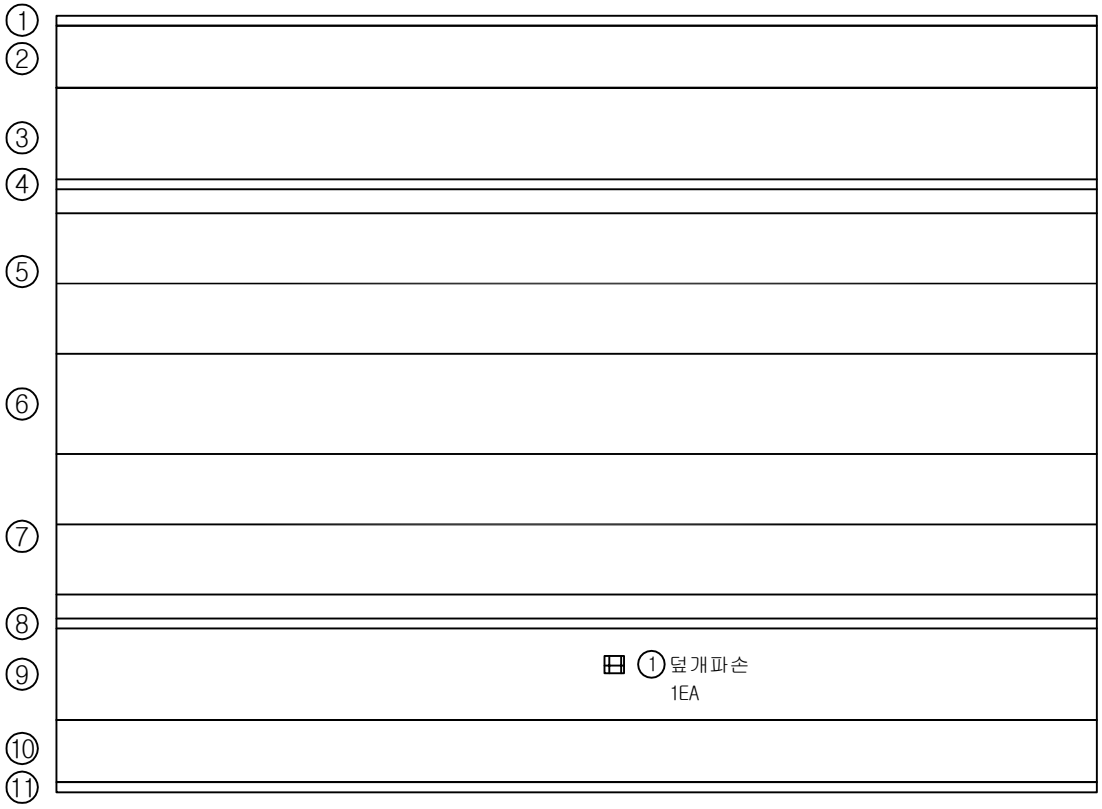

(P37) (P38)

번호	위 치	손 상						상태등급	비고
		내 용	폭	길이	개수	단위	물량		
1	공동구	덮개파손			1	EA	1		기존
2									
3									
범례

관리 기관	KORAIL 한국철도공사	용역명	2018년도 하반기 호남고속선 오송-정읍간 황룡고가외 48개소(옹벽 2개) 구조물 하자(정기,정밀)점검 용역	구조물명	장구교	분류	S38
				도면명	바닥판상면외관조사망도	도면번호	038

KEYPLAN

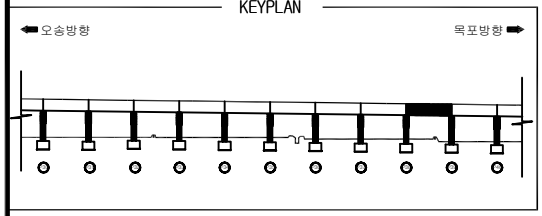

장구교외관조사망도

SECTION

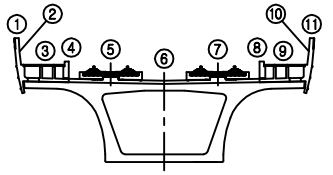

오송방향 ⇦ ⇨ 목포방향

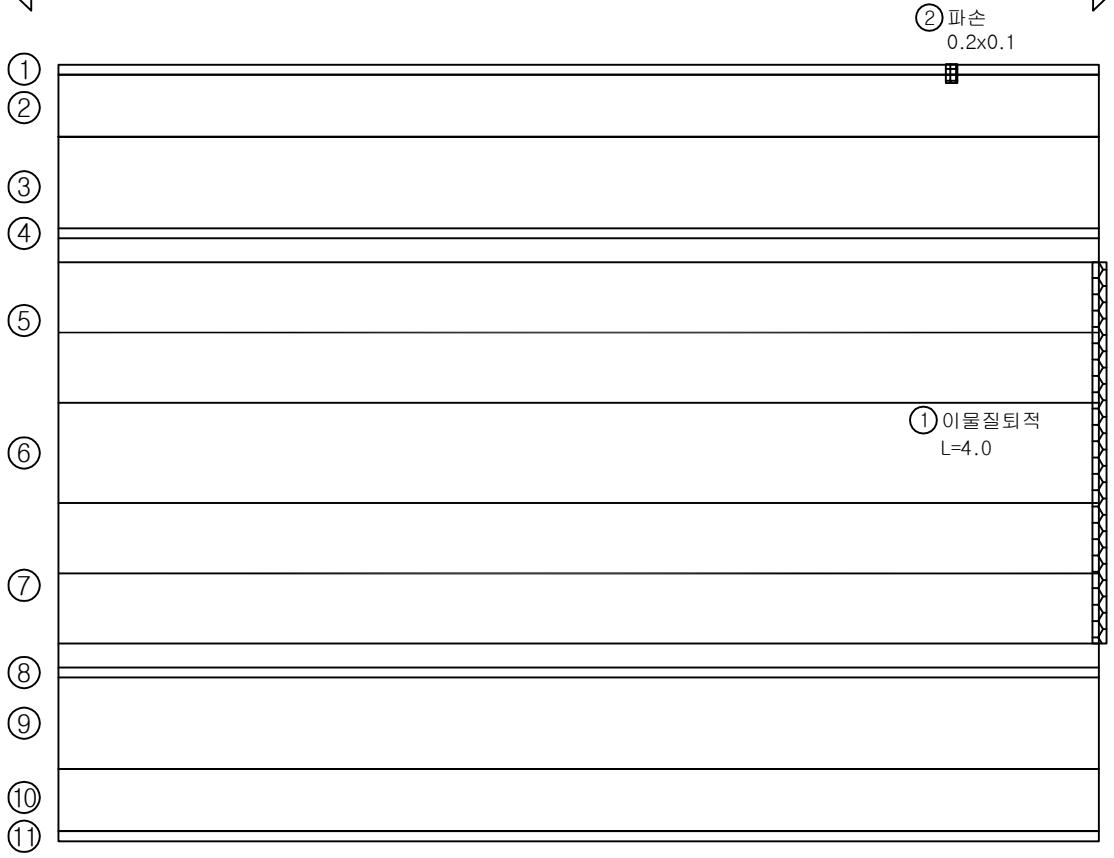

(P38) (P39)

번호	위 치	손 상						상태등급	비고
		내 용	폭	길이	개수	단위	물량		
1	신축이음	이물질퇴적		4.0	1	m	4.0		기존
2	방호스크린	파손	0.2	0.1	1	㎡	0.02		기존
3									
4									
범례: 균 열 | 망상균열 | 표면Honeycomb | 편칭, 공동 | 박리,파손 | 시공이음분리,층분리 | 누수, 습윤 | 백태 | 철근노출 | 철근부식 | 콘크리트변색,녹물 | 철판, 보강부 | 포장요철 | 기초세굴 | 좌굴,변형 | 연결상태 | 강재표면 부식 | 받침 | 배수구 | 신축이음본체

관리 기관	KORAIL 한국철도공사	용역명	2018년도 하반기 호남고속선 오송-정읍간 황룡고가외 48개소(옹벽 2개) 구조물 하자(정기,정밀)점검 용역	구조물명	장구교	분류	S39
				도면명	바닥판상면외관조사망도	도면번호	039

KEYPLAN

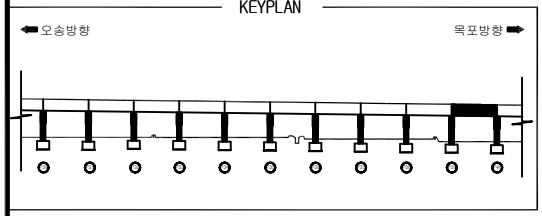

장구교외관조사망도

SECTION

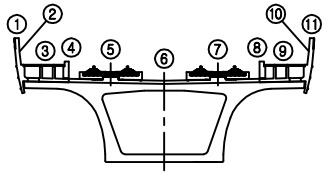

오송방향 ⇦ ⇨ 목포방향

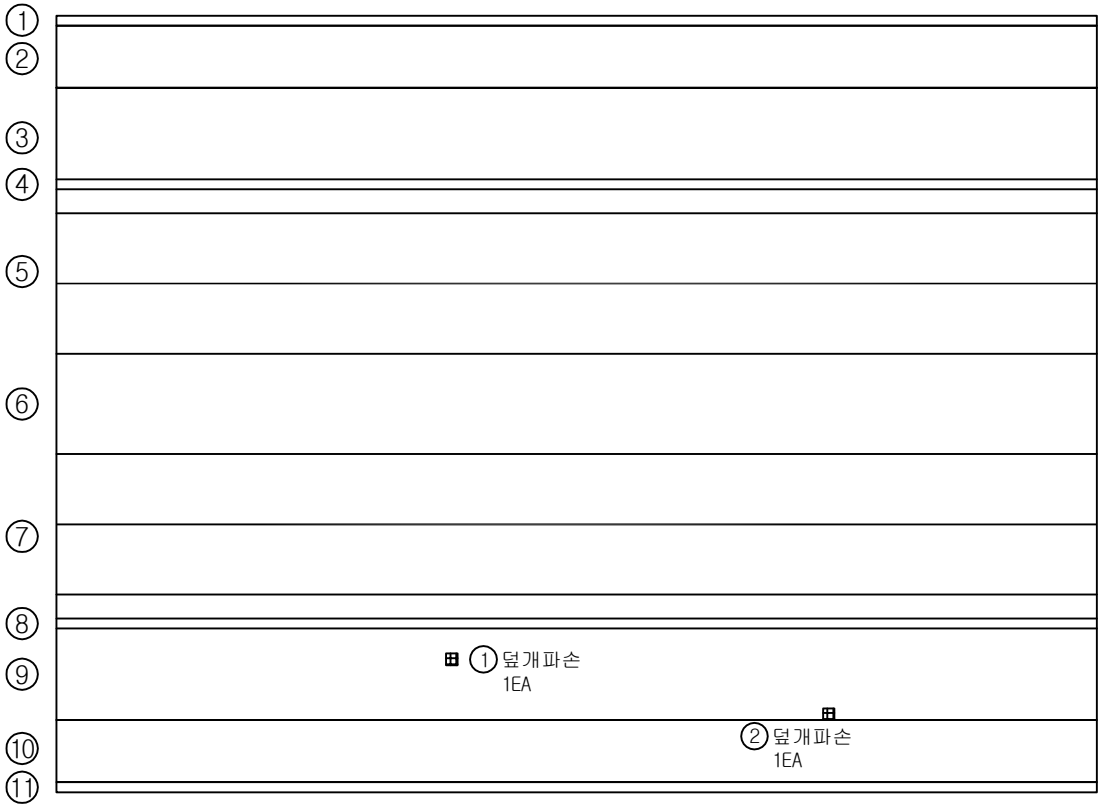

(P39) (P40)

번호	위 치	손 상						상태등급	비고
		내 용	폭	길이	개수	단위	물량		
1	공동구	덮개파손			1	EA	1		기존
2	공동구	덮개파손			1	EA	1		기존
3									
4									
범례	균 열	망상균열	표면Honeycomb	편칭, 공동	박리,파손	시공이음분리,층분리	누수, 습윤	백태	철근노출	철근부식	콘크리트변색,녹물	철판, 보강부	포장요철	기초세굴	좌굴,변형	연결상태	강재표면 부식	받침	배수구	신축이음본체

관리 기관	KORAIL 한국철도공사	용역명	2018년도 하반기 호남고속선 오송-정읍간 황룡고가외 48개소(옹벽 2개) 구조물 하자(정기,정밀)점검 용역	구조물명	장구교	분류	S40
				도면명	바닥판상면외관조사망도	도면번호	040

KEYPLAN

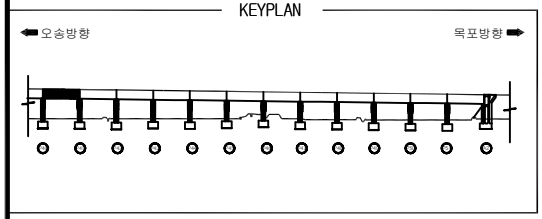

장구교외관조사망도

SECTION

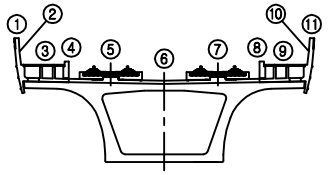

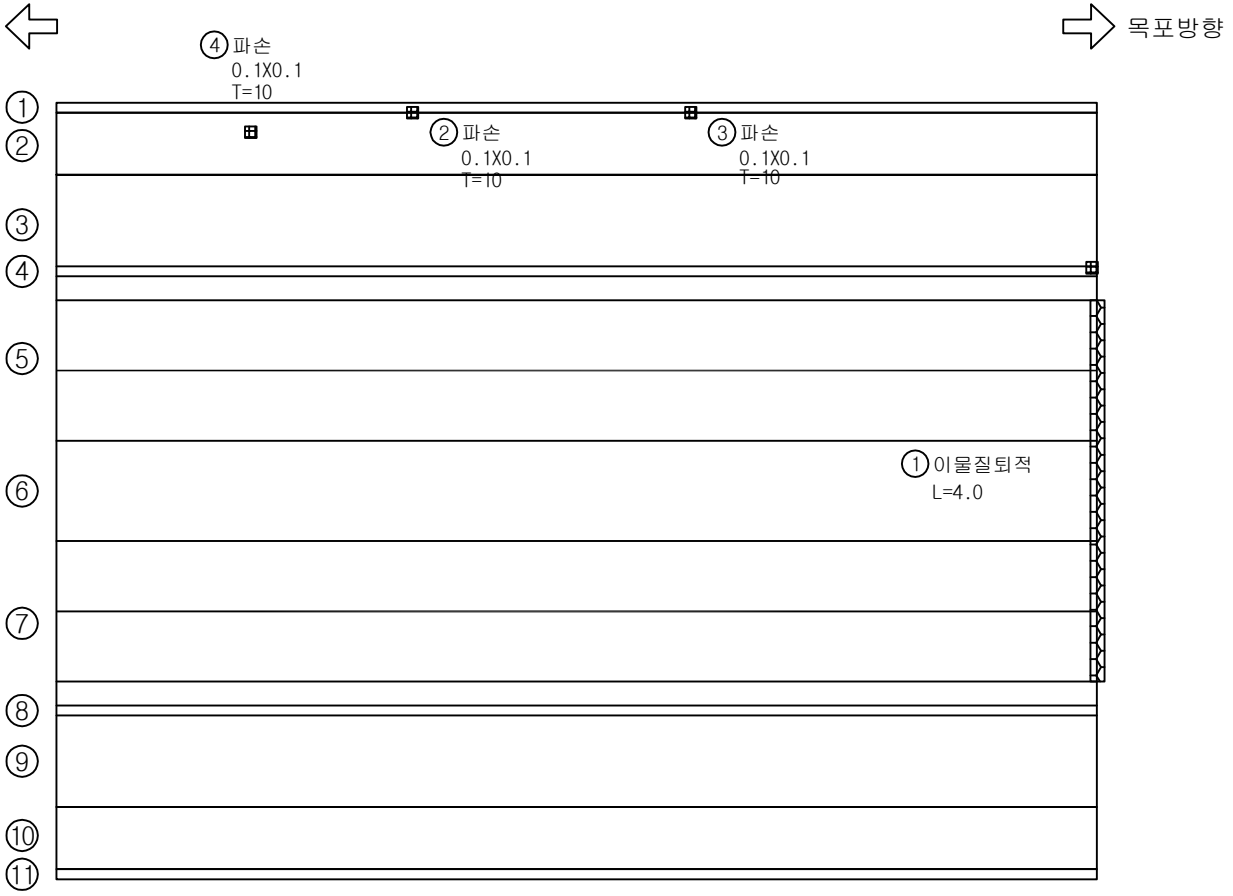

번호	위 치	손 상						상태등급	비고
		내 용	폭	길이	개수	단위	물량		
1	신축이음	이물질퇴적		4.0	1	m	4.0		기존
2	방호스크린	파손	0.1	0.1	1	㎡	0.01		기존
3	방호스크린	파손	0.1	0.1	1	㎡	0.01		기존
4	방호스크린	파손	0.1	0.1	1	㎡	0.01		기존
5									
6									
범례

관리 기관	KORAIL 한국철도공사	용역명	2018년도 하반기 호남고속선 오송-정읍간 황룡고가외 48개소(옹벽 2개) 구조물 하자(정기,정밀)점검 용역	구조물명	장구교	분류	S41
				도면명	바닥판상면외관조사망도	도면번호	041

KEYPLAN

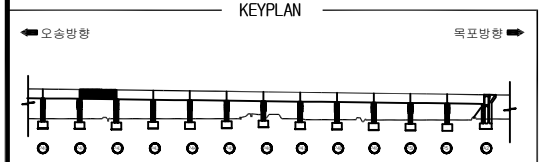

장구교외관조사망도

SECTION

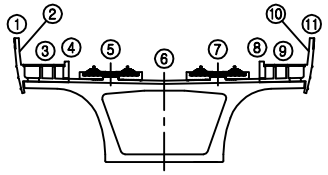

오송방향 ⇦ ⇨ 목포방향

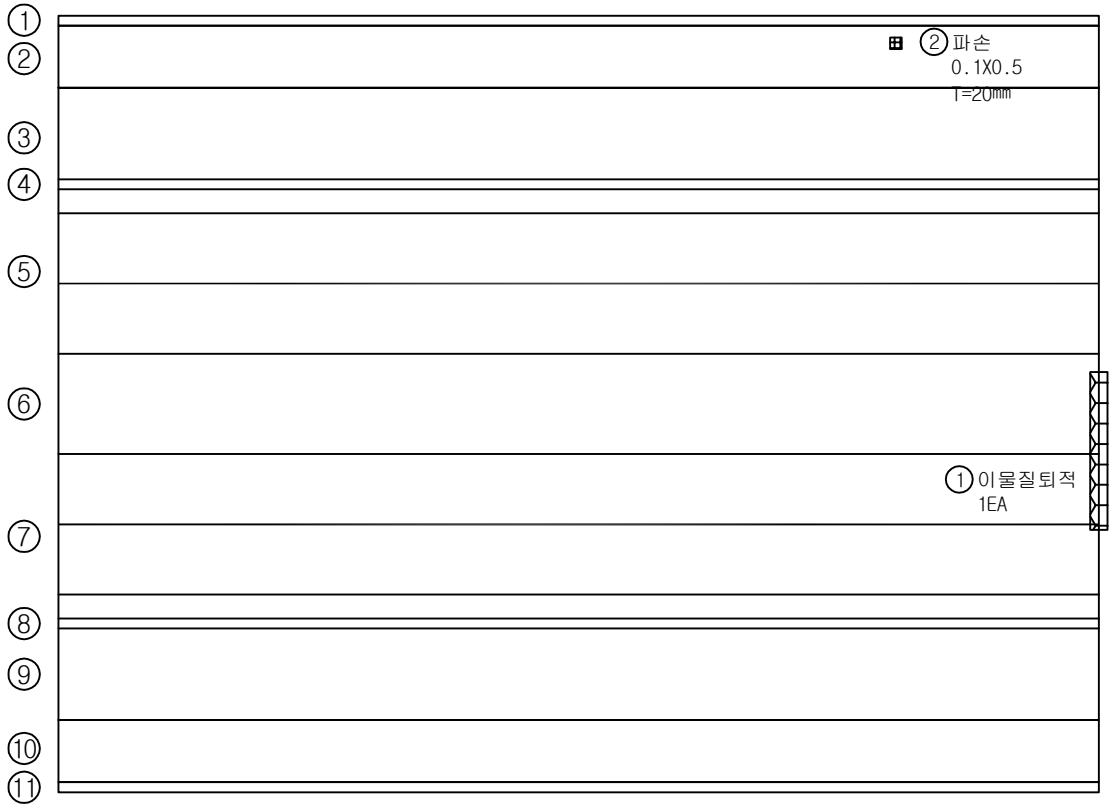

(P41) (P42)

번호	위 치	손 상						상태등급	비고
		내 용	폭	길이	개수	단위	물량		
1	신축이음	이물질퇴적			1	EA	1		기존
2	방호스크린	파손	0.1	0.5	1	㎡	0.05		기존
3									
4									
범례

관리 기관	KORAIL 한국철도공사	용역명	2018년도 하반기 호남고속선 오송-정읍간 황룡고가외 48개소(옹벽 2개) 구조물 하자(정기,정밀)점검 용역	구조물명	장구교	분류	S42
				도면명	바닥판상면외관조사망도	도면번호	042

KEYPLAN

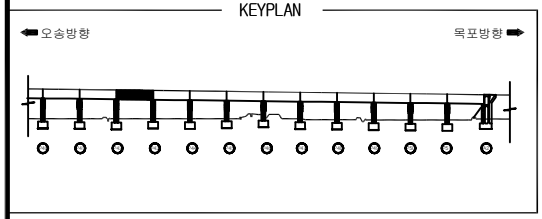

장구교외관조사망도

SECTION

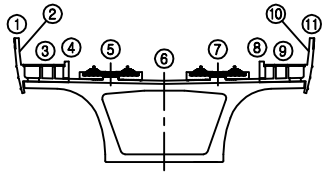

오송방향 ⇦ ⇨ 목포방향

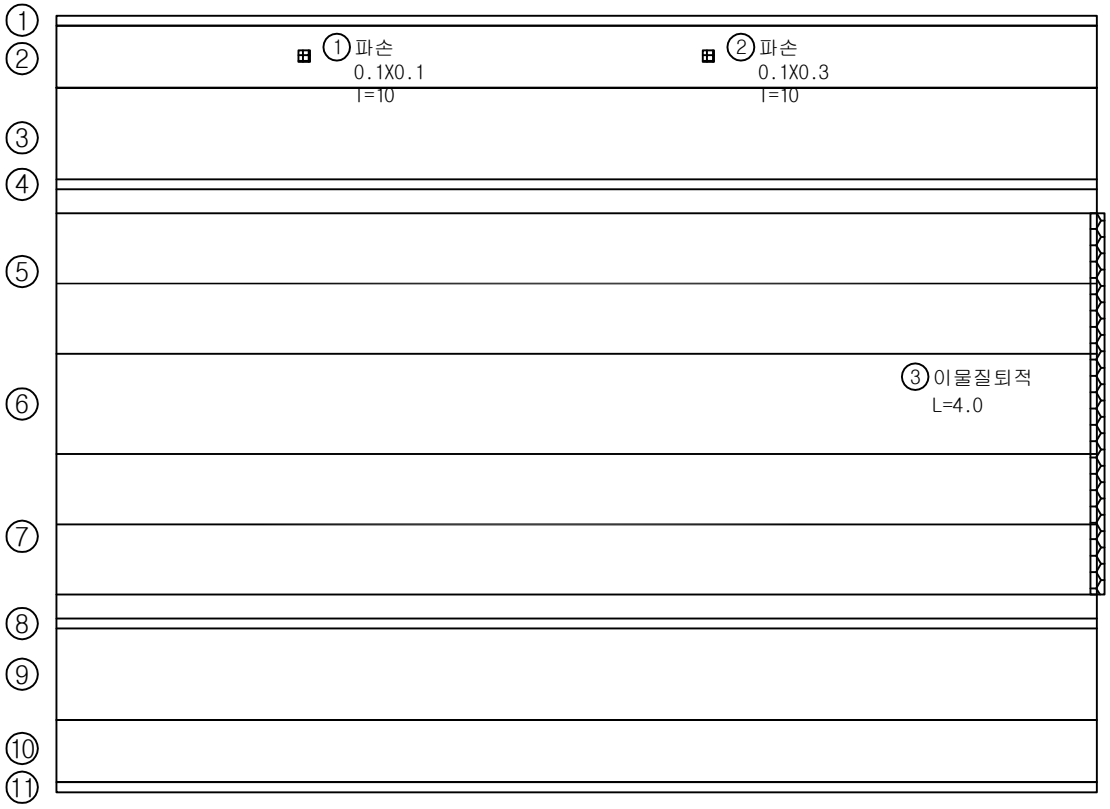

(P42) (P43)

번호	위 치	손 상						상태등급	비고
		내 용	폭	길이	개수	단위	물량		
1	방호스크린	파손	0.1	0.1	1	㎡	0.01		기존
2	방호스크린	파손	0.1	0.3	1	㎡	0.03		기존
3	신축이음	이물질퇴적		4.0	1	m	4.00		기존
4									
5									
범례

관리 기관	KORAIL 한국철도공사	용역명	2018년도 하반기 호남고속선 오송-정읍간 황룡고가외 48개소(옹벽 2개) 구조물 하자(정기,정밀)점검 용역	구조물명	장구교	분류	S43
				도면명	바닥판상면외관조사망도	도면번호	043

KEYPLAN

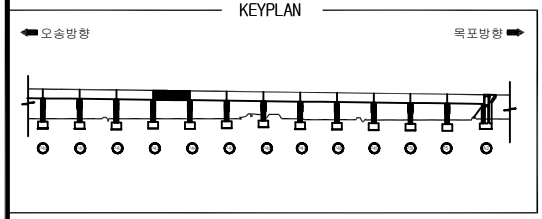

장구교외관조사망도

SECTION

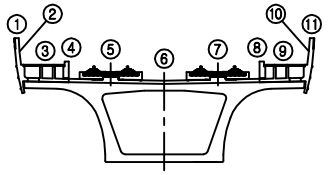

오송방향 ⇦ ⇨ 목포방향

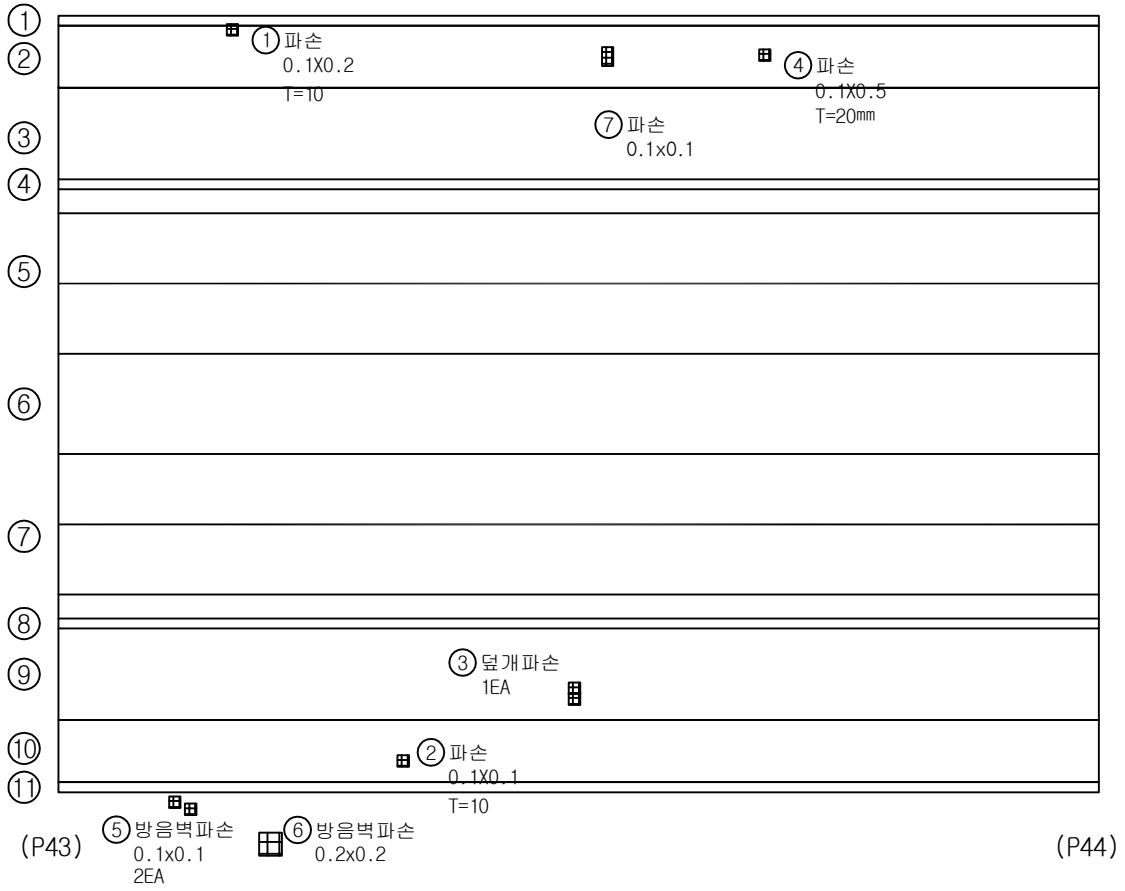

번호	위 치	손 상						상태등급	비고
		내 용	폭	길이	개수	단위	물량		
1	방호스크린	파손	0.1	0.2	1	㎡	0.02		기존
2	방호스크린	파손	0.1	0.1	1	㎡	0.01		기존
3	공동구	덮개파손			1	EA	1		기존
4	방호스크린	파손	0.1	0.5	1	㎡	0.05		기존
5	방음벽	방음판파손	0.1	0.1	2	㎡	0.02		기존
6	방음벽	방음판파손	0.2	0.2	1	㎡	0.04		기존
7	방호스크린	파손	0.1	0.1	1	㎡	0.01		기존
8									
9									
범례

관리 기관	KORAIL 한국철도공사	용역명	2018년도 하반기 호남고속선 오송-정읍간 황룡고가외 48개소(옹벽 2개) 구조물 하자(정기,정밀)점검 용역	구조물명	장구교	분류	S44
				도면명	바닥판상면외관조사망도	도면번호	044

KEYPLAN

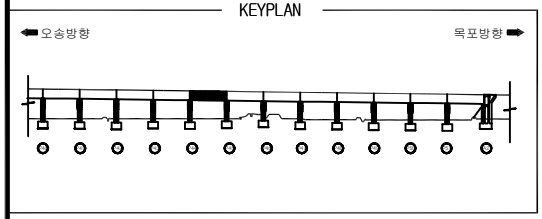

장구교외관조사망도

SECTION

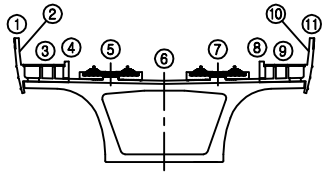

오송방향 ⇦ ⇨ 목포방향

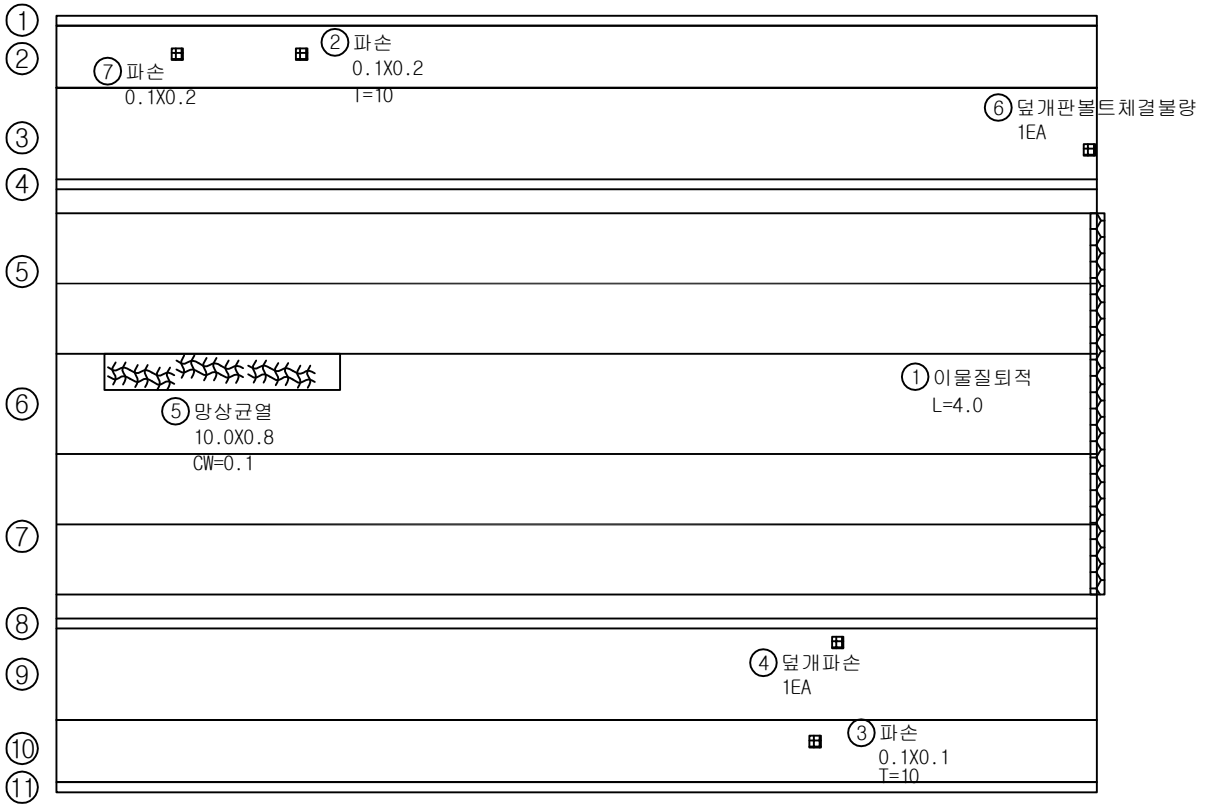

(P44) (P45)

번호	위 치	손 상 내 용	폭	길이	개수	단위	물량	상태등급	비고
1	신축이음	이물질퇴적		4.0	1	m	4.0		기존
2	방호스크린	파손	0.1	0.2	1	㎡	0.02		기존
3	방호스크린	파손	0.1	0.1	1	㎡	0.01		기존
4	공동구	덮개파손			1	EA	1.00		기존
5	궤도부	망상균열	10.0	0.8	1	㎡	8.00		기존
6	신축이음	덮개판볼트체결불량			1	EA	1.00		기존
7	방호스크린	파손	0.1	0.2	1	㎡	0.01		기존
8									
9									
범례

관리 기관	KORAIL 한국철도공사	용역명	2018년도 하반기 호남고속선 오송-정읍간 황룡고가외 48개소(옹벽 2개) 구조물 하자(정기,정밀)점검 용역	구조물명	장구교	분류	S45
				도면명	바닥판상면외관조사망도	도면번호	045

KEYPLAN

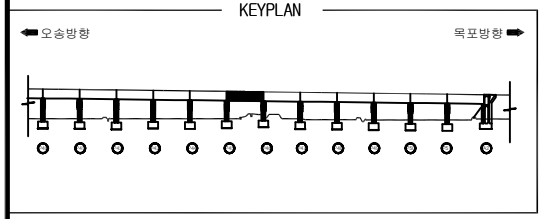

장구교외관조사망도

SECTION

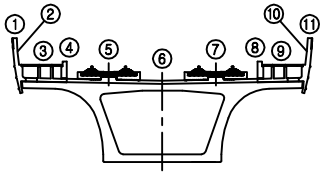

오송방향 ⇦ ⇨ 목포방향

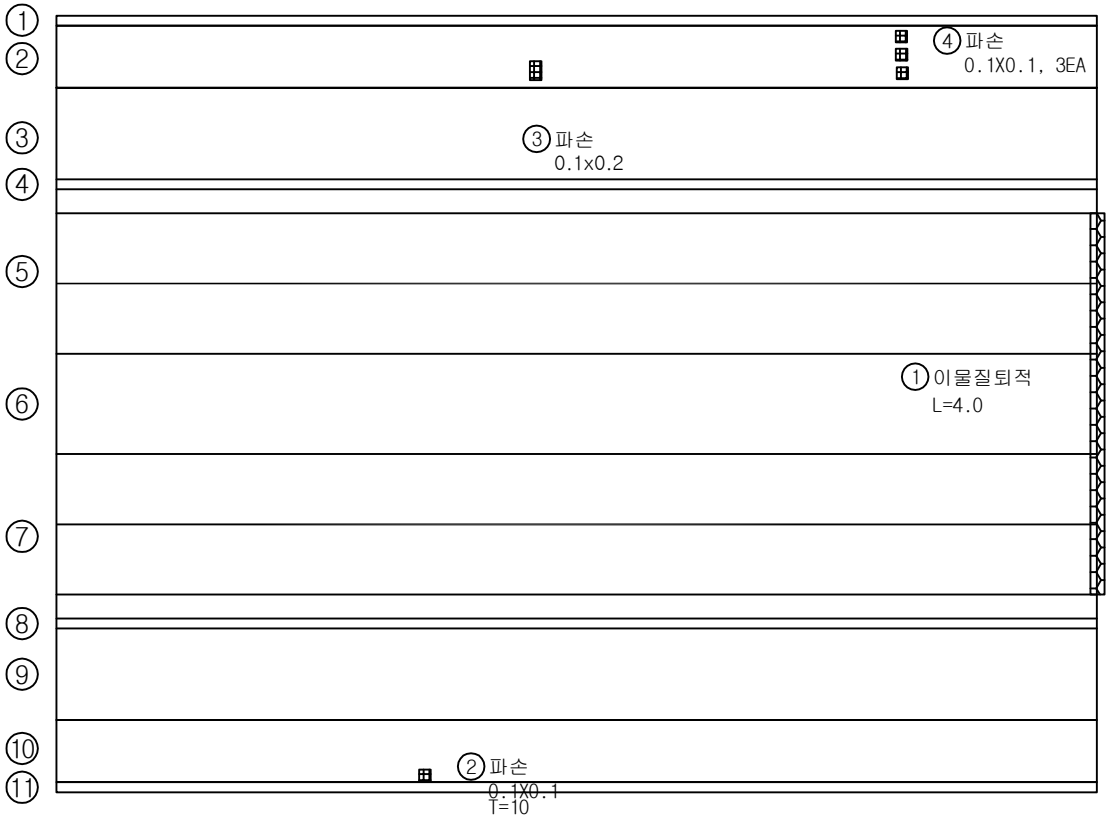

(P45) (P46)

번호	위 치	손 상						상태등급	비고
		내 용	폭	길이	개수	단위	물량		
1	신축이음	이물질퇴적		4.0	1	m	4.0		기존
2	방호스크린	파손	0.1	0.1	1	㎡	0.01		기존
3	방호스크린	파손	0.1	0.2	1	㎡	0.02		기존
4	방호스크린	파손	0.1	0.1	3	㎡	0.03		기존
5									
6									
범례

관리 기관	KORAIL 한국철도공사	용역명	2018년도 하반기 호남고속선 오송-정읍간 황룡고가외 48개소(옹벽 2개) 구조물 하자(정기,정밀)점검 용역	구조물명	장구교	분류	S46
				도면명	바닥판상면외관조사망도	도면번호	046

KEYPLAN

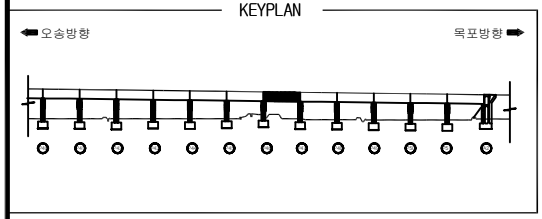

장구교외관조사망도

SECTION

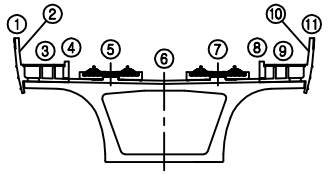

오송방향 ⇦ ⇨ 목포방향

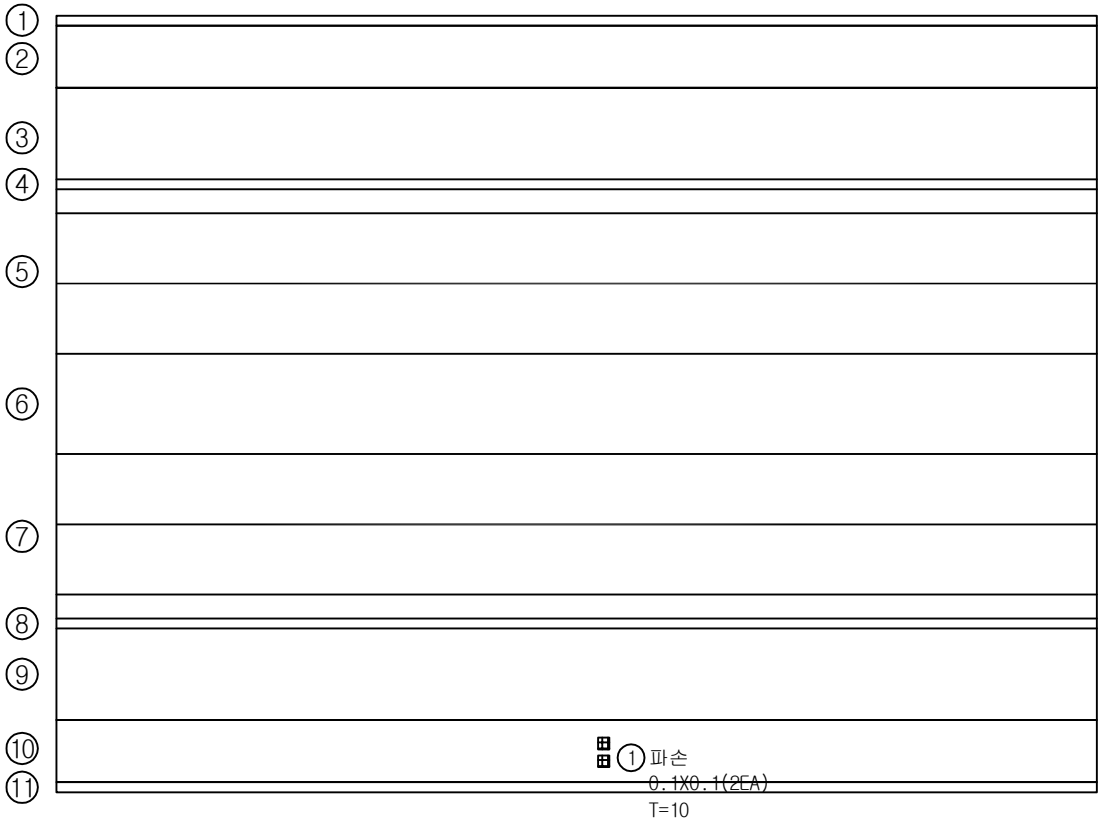

번호	위 치	손 상						상태등급	비고
		내 용	폭	길이	개수	단위	물량		
1	방호스크린	파손	0.1	0.1	2	㎡	0.02		기존
2									
3									
범례

관리 기관	KORAIL 한국철도공사	용역명	2018년도 하반기 호남고속선 오송-정읍간 황룡고가외 48개소(옹벽 2개) 구조물 하자(정기,정밀)점검 용역	구조물명	장구교	분류	S47
				도면명	바닥판상면외관조사망도	도면번호	047

KEYPLAN

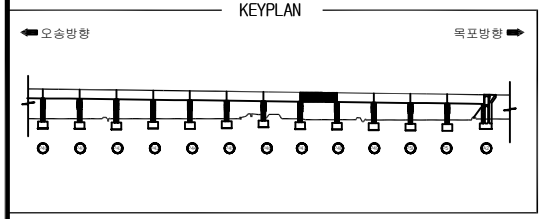

장구교외관조사망도

SECTION

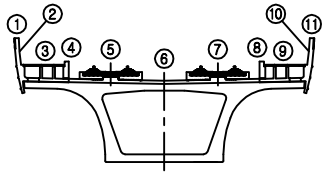

오송방향 ⇦ ⇨ 목포방향

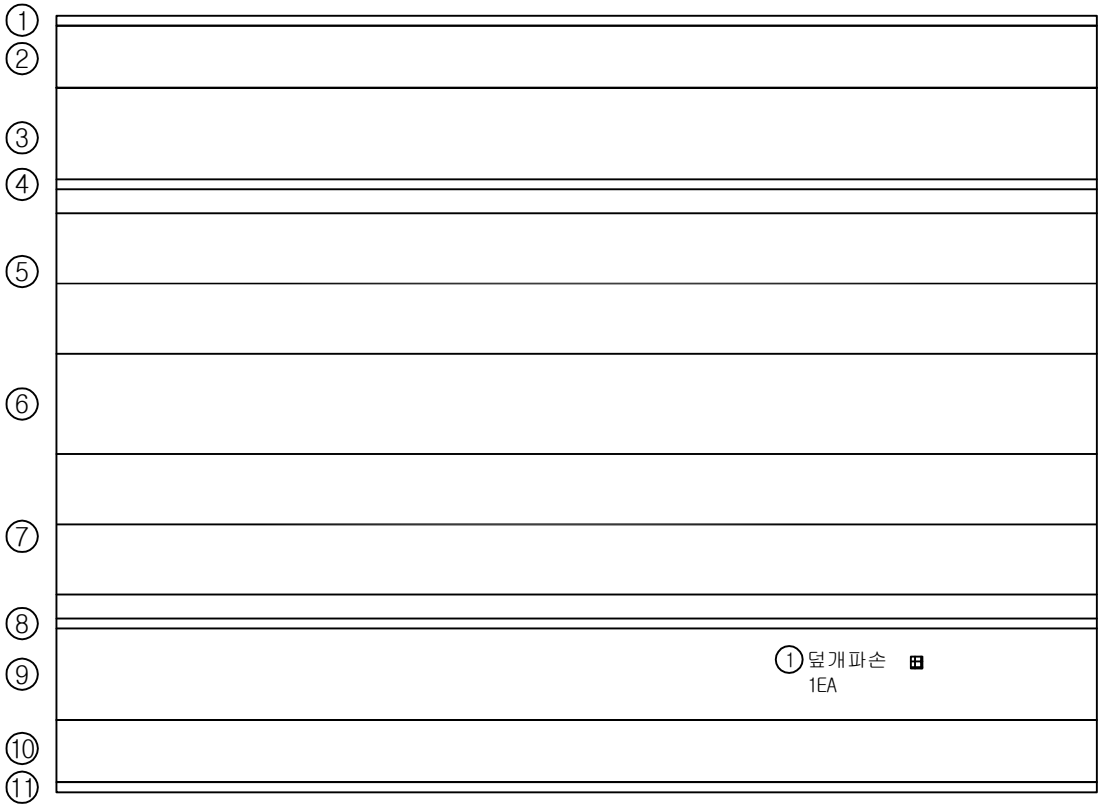

(P47) (P48)

번호	위 치	손 상 내 용	폭	길이	개수	단위	물량	상태등급	비고
1	공동구	덮개파손			1	EA	1		기존
2									
3									
범례: 균 열 | 망상균열 | 표면Honeycomb | 편칭, 공동 | 박리,파손 | 시공이음분리,층분리 | 누수, 습윤 | 백태 | 철근노출 | 철근부식 | 콘크리트변색,녹물 | 철판, 보강부 | 포장요철 | 기초세굴 | 좌굴,변형 | 연결상태 | 강재표면 부식 | 받침 | 배수구 | 신축이음본체

관리 기관	KORAIL 한국철도공사	용역명	2018년도 하반기 호남고속선 오송-정읍간 황룡고가외 48개소(옹벽 2개) 구조물 하자(정기,정밀)점검 용역	구조물명	장구교	분류	S48
				도면명	바닥판상면외관조사망도	도면번호	048

KEYPLAN

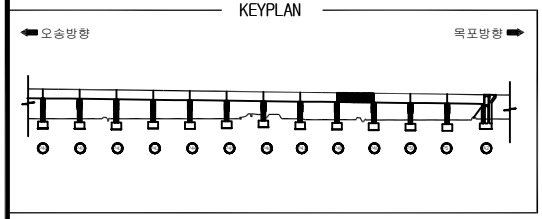

장구교외관조사망도

SECTION

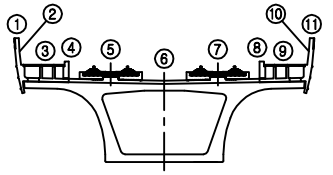

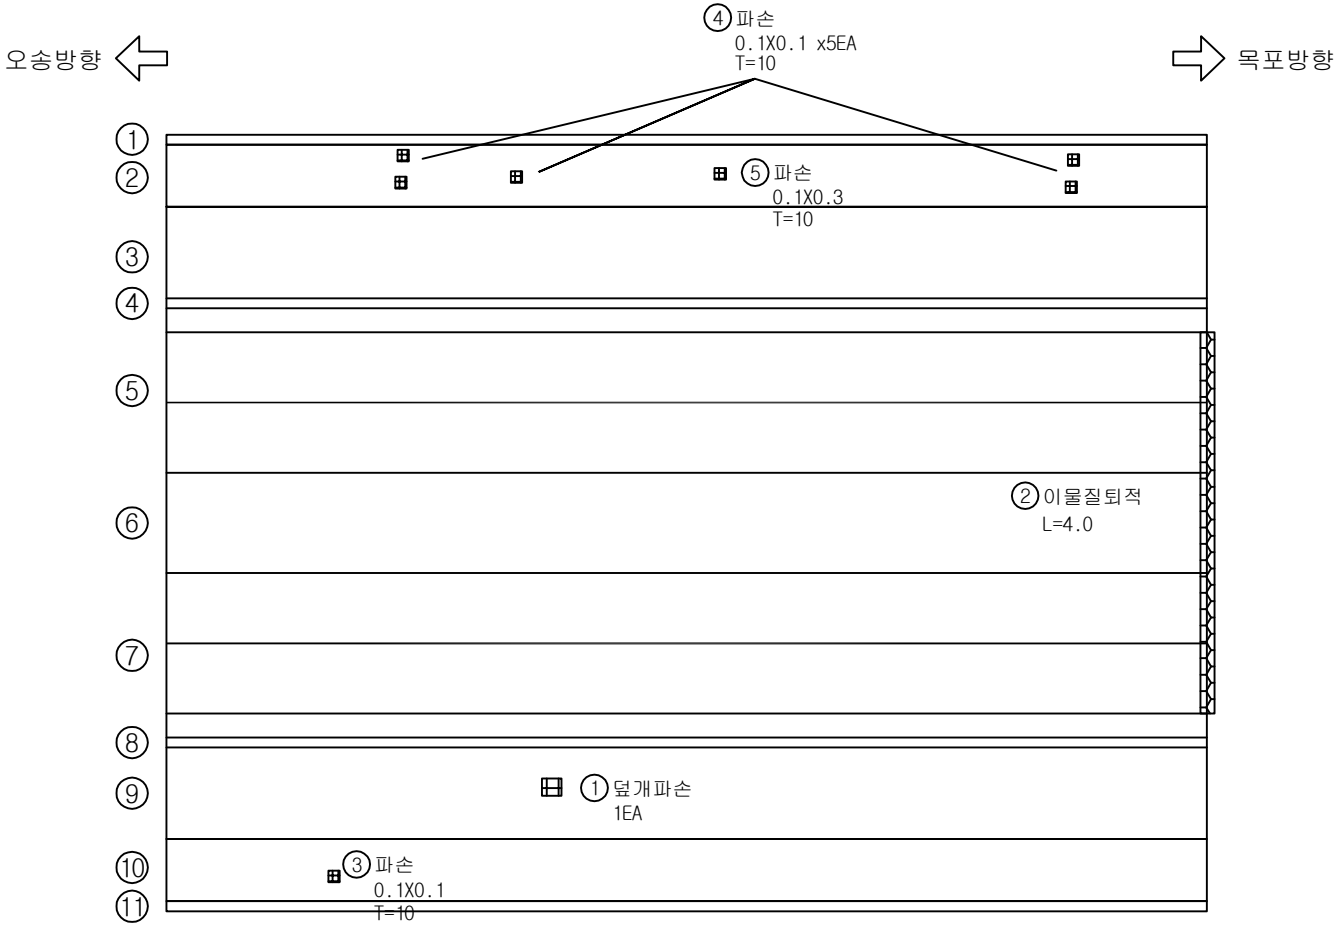

번호	위 치	손 상						상태등급	비고
		내 용	폭	길이	개수	단위	물량		
1	공동구	덮개파손			1	EA	1.00		기존
2	신축이음	이물질퇴적		4.0	1	m	4.00		기존
3	방호스크린	파손	0.1	0.1	1	㎡	0.01		기존
4	방호스크린	파손	0.1	0.1	5	㎡	0.05		추가
5	방호스크린	파손	0.1	0.3	1	㎡	0.03		기존
6									
7									
범례

관리 기관	KORAIL 한국철도공사	용역명	2018년도 하반기 호남고속선 오송-정읍간 황룡고가외 48개소(옹벽 2개) 구조물 하자(정기,정밀)점검 용역	구조물명	장구교	분류	S49
				도면명	바닥판상면외관조사망도	도면번호	049

KEYPLAN

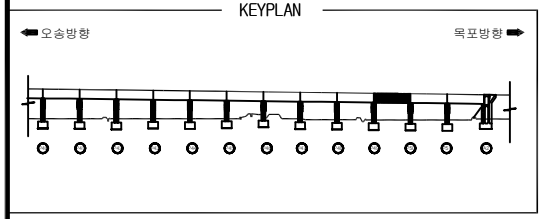

장구교외관조사망도

SECTION

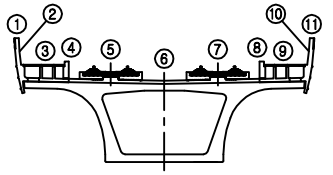

오송방향 ⇦ ⇨ 목포방향

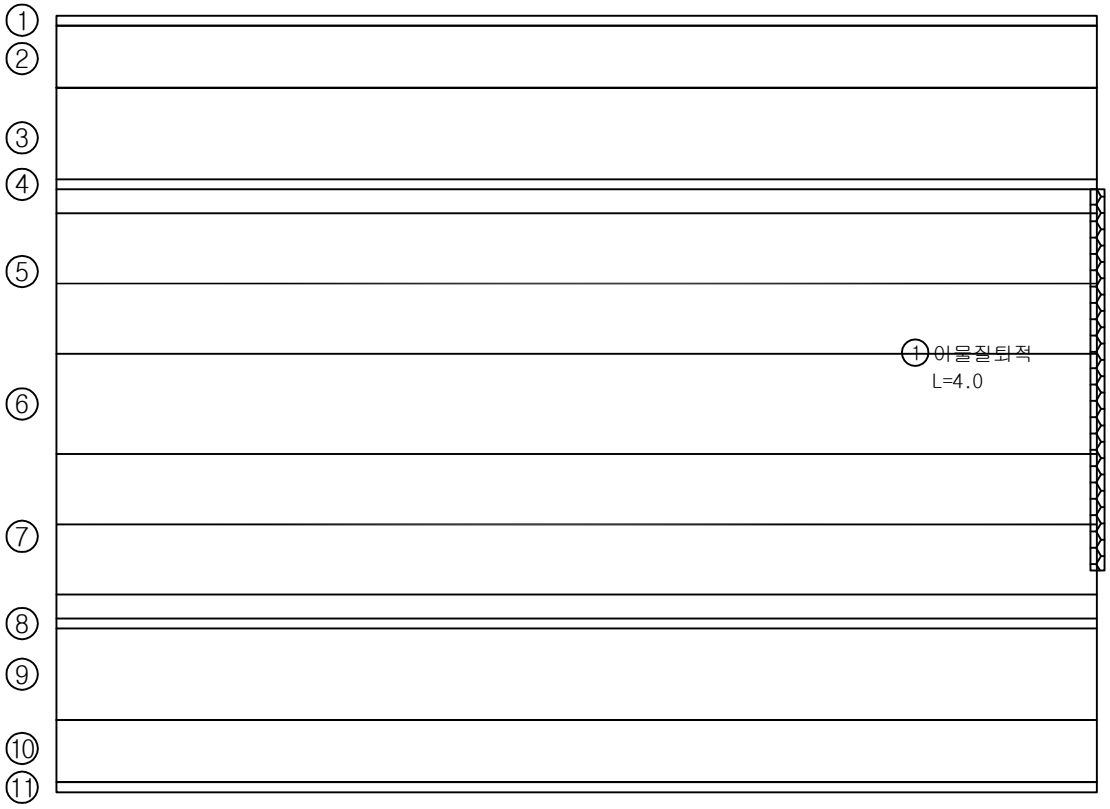

(P49) (P50)

번호	위 치	손 상						상태등급	비고
		내 용	폭	길이	개수	단위	물량		
1	신축이음	이물질퇴적		4.0	1	m	4.0		기존
2									
3									
범례	균 열	망상균열	표면Honeycomb	편칭, 공동	박리,파손	시공이음분리,층분리	누수, 습윤	백태	철근노출	철근부식	콘크리트변색,녹물	철판, 보강부	포장요철	기초세굴	좌굴,변형	연결상태	강재표면 부식	받침	배수구	신축이음본체

관리 기관	KORAIL 한국철도공사	용역명	2018년도 하반기 호남고속선 오송-정읍간 황룡고가외 48개소(옹벽 2개) 구조물 하자(정기,정밀)점검 용역	구조물명	장구교	분류	S50
				도면명	바닥판상면외관조사망도	도면번호	050

KEYPLAN

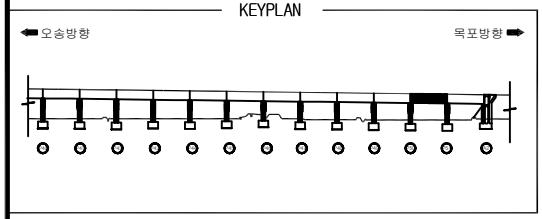

장구교외관조사망도

SECTION

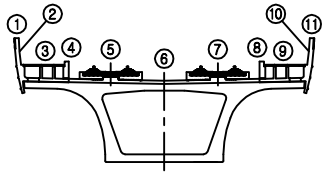

오송방향 ⇦ ⇨ 목포방향

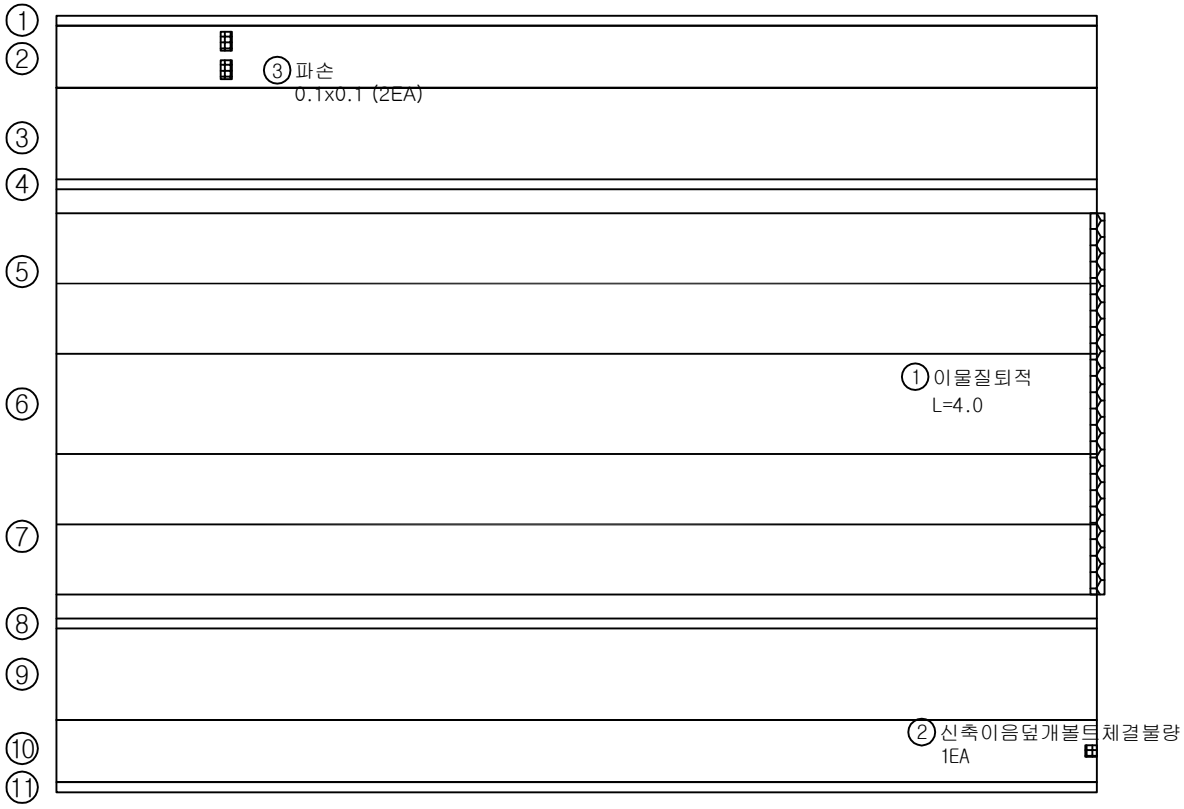

번호	위 치	손 상						상태등급	비고
		내 용	폭	길이	개수	단위	물량		
1	신축이음	이물질퇴적		4.0	1	m	4.0		기존
2	신축이음	덮개볼트체결불량			1	EA	1		기존
3	방호스크린	파손	0.1	0.1	2	㎡	0.01		기존
4									
5									
범례

관리 기관	KORAIL 한국철도공사	용역명	2018년도 하반기 호남고속선 오송-정읍간 황룡고가외 48개소(옹벽 2개) 구조물 하자(정기,정밀)점검 용역	구조물명	장구교	분류	S51
				도면명	바닥판상면외관조사망도	도면번호	051

KEYPLAN

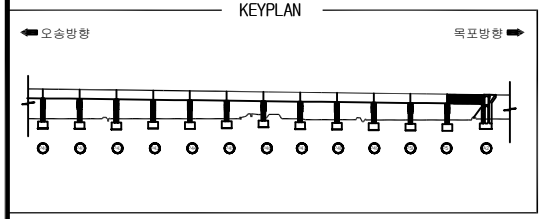

장구교외관조사망도

SECTION

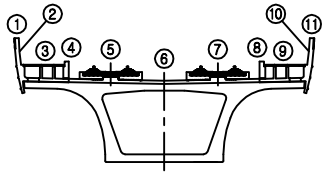

오송방향 ⇦ ⇨ 목포방향

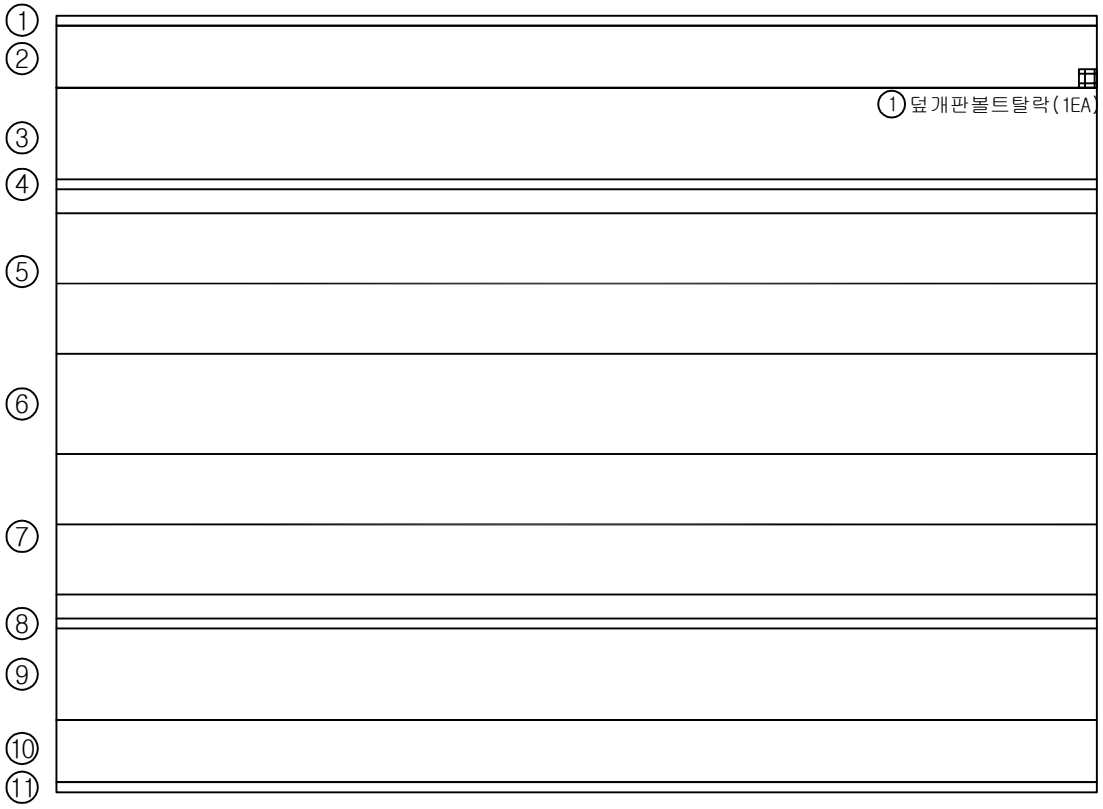

번호	위 치	손 상						상태등급	비고
		내 용	폭	길이	개수	단위	물량		
1	신축이음	덮개판볼트탈락			1	EA	1		
2									
3									
범례

관리 기관	KORAIL 한국철도공사	용역명	2018년도 하반기 호남고속선 오송-정읍간 황룡고가외 48개소(옹벽 2개) 구조물 하자(정기,정밀)점검 용역	구조물명	장구교	분류	S52
				도면명	바닥판상면외관조사망도	도면번호	052

바닥판하면, 외부

KEYPLAN

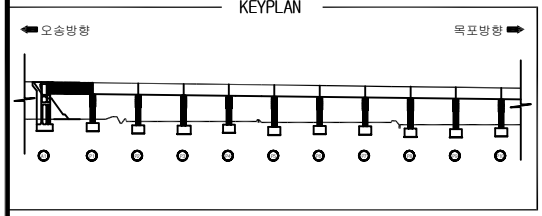

장구교외관조사망도

SECTION

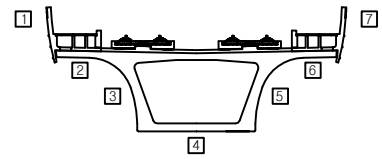

오송방향 ⇦ ⇨ 목포방향

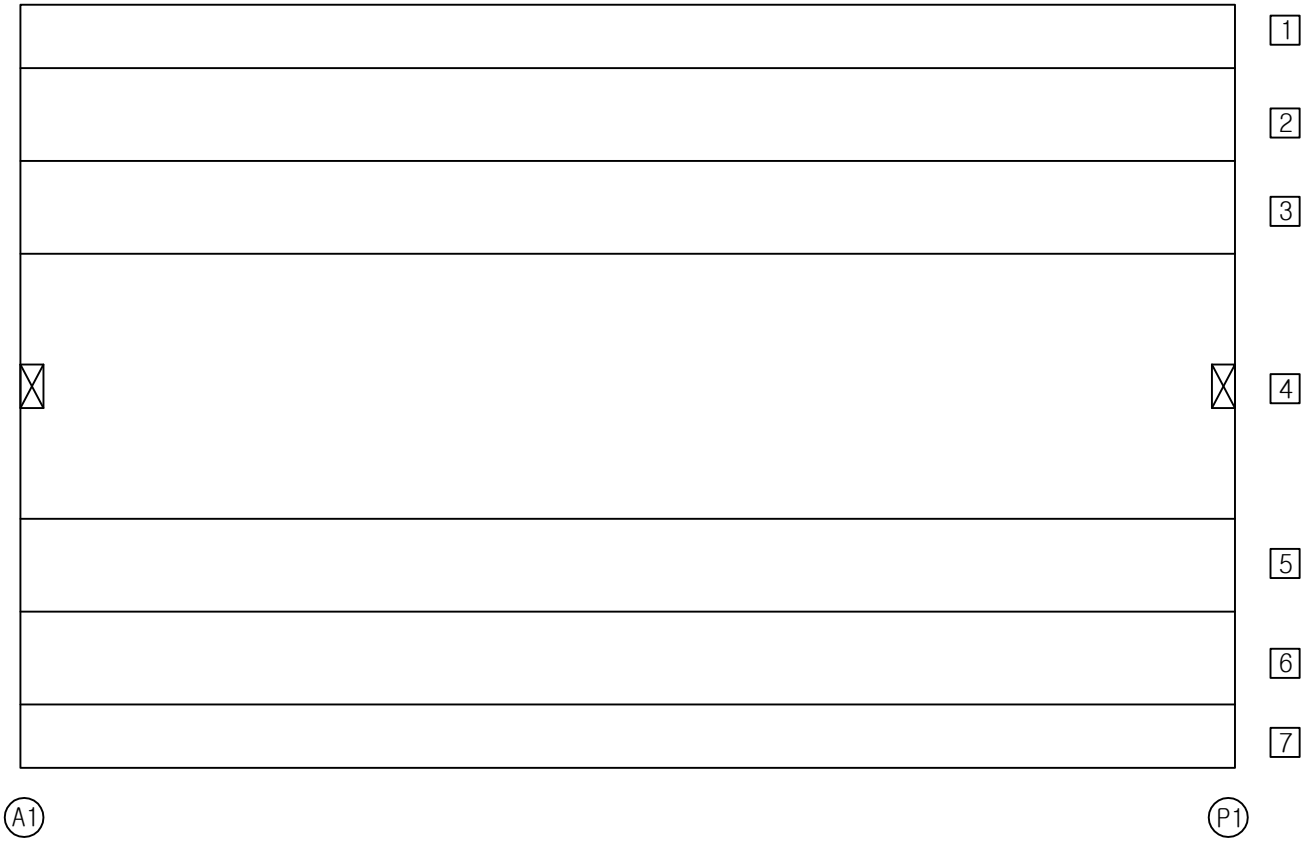

번호	위 치	손 상						상태등급	비고
		내 용	폭	길이	개수	단위	물량		
1									
2									
범례

관리 기관	KORAIL 한국철도공사	용역명	2018년도 하반기 호남고속선 오송-정읍간 황룡고가외 48개소(옹벽 2개) 구조물 하자(정기,정밀)점검 용역	구조물명	장구교	분류	S1
				도면명	바닥판하면,PSCBOX외부외관조사망도	도면번호	053

KEYPLAN

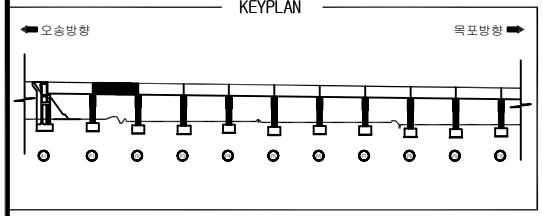

장구교외관조사망도

SECTION

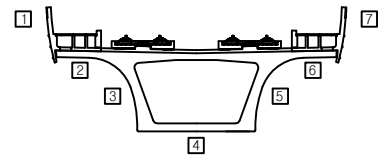

오송방향 ⇦ ⇨ 목포방향

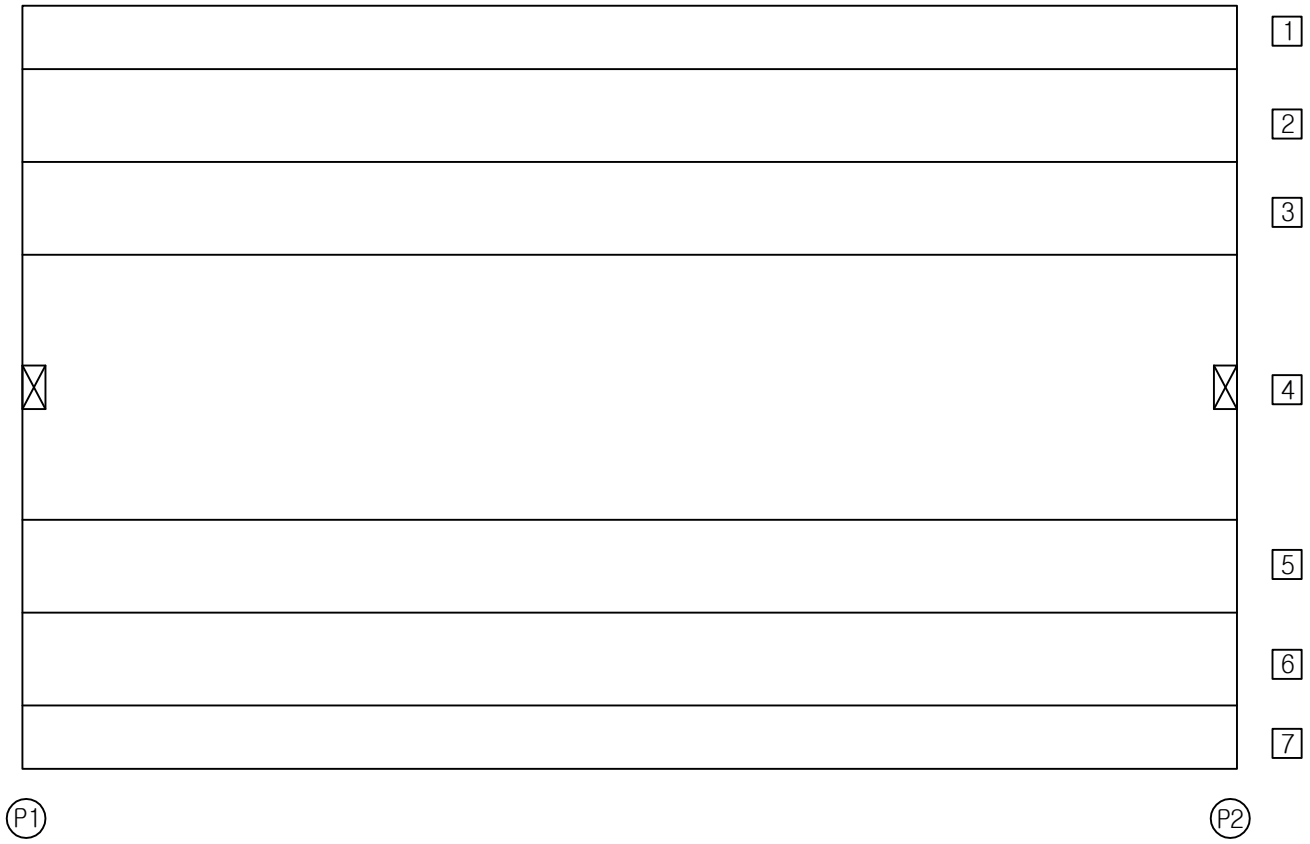

번호	위 치	손 상						상태등급	비고
		내 용	폭	길이	개수	단위	물량		
1									
2									
범례

관리 기관	KORAIL 한국철도공사	용역명	2018년도 하반기 호남고속선 오송-정읍간 황룡고가외 48개소(옹벽 2개) 구조물 하자(정기,정밀)점검 용역	구조물명	장구교	분류	S2
				도면명	바닥판하면,PSCBOX외부외관조사망도	도면번호	054

KEYPLAN

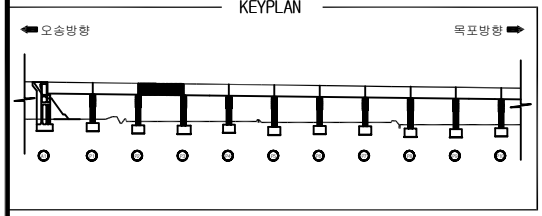

장구교외관조사망도

SECTION

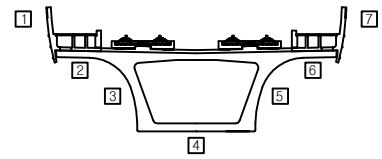

오송방향 ⇦ ⇨ 목포방향

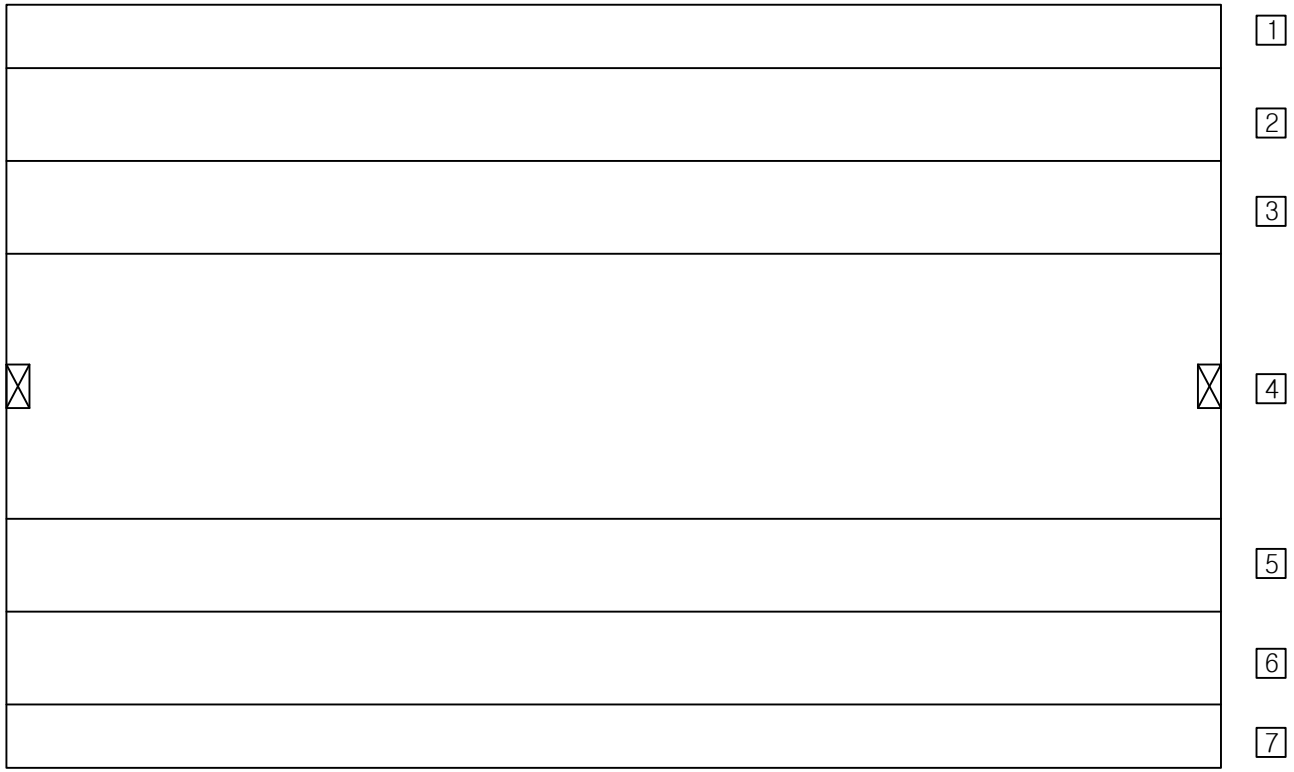

번호	위 치	손 상						상태등급	비고
		내 용	폭	길이	개수	단위	물량		
1									
2									
범례

관리 기관	KORAIL 한국철도공사	용역명	2018년도 하반기 호남고속선 오송-정읍간 황룡고가외 48개소(옹벽 2개) 구조물 하자(정기,정밀)점검 용역	구조물명	장구교	분류	S3
				도면명	바닥판하면,PSCBOX외부외관조사망도	도면번호	055

KEYPLAN

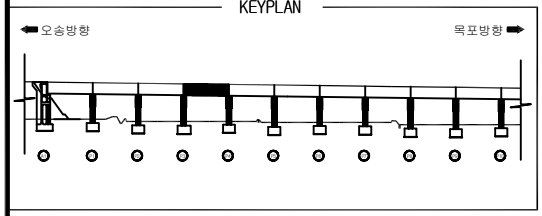

장구교외관조사망도

SECTION

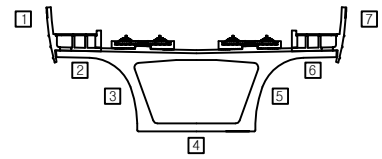

오송방향 ⇦ ⇨ 목포방향

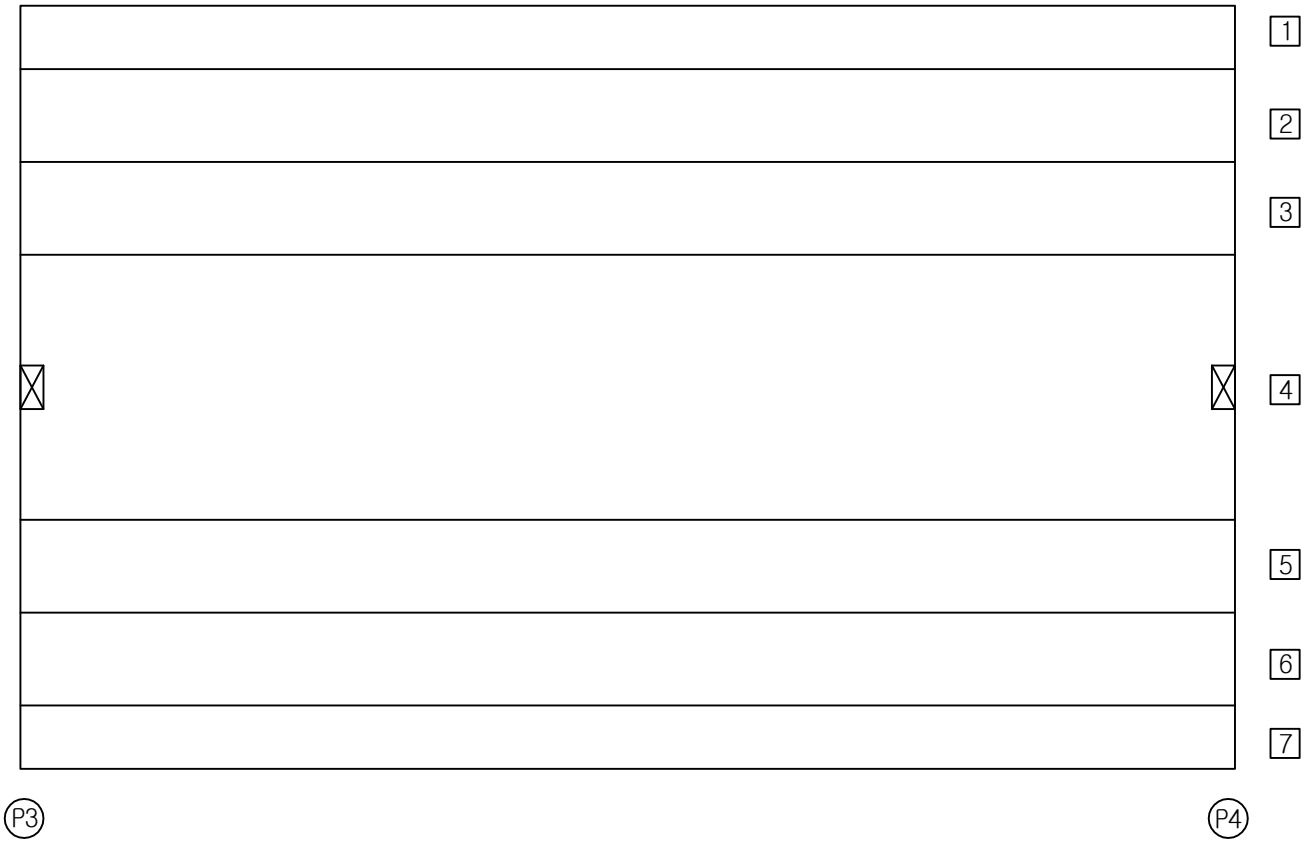

번호	위 치	손 상						상태등급	비고
		내 용	폭	길이	개수	단위	물량		
1									
2									
범례

관리 기관	KORAIL 한국철도공사	용역명	2018년도 하반기 호남고속선 오송-정읍간 황룡고가외 48개소(옹벽 2개) 구조물 하자(정기,정밀)점검 용역	구조물명	장구교	분류	S4
				도면명	바닥판하면,PSCBOX외부외관조사망도	도면번호	056

KEYPLAN

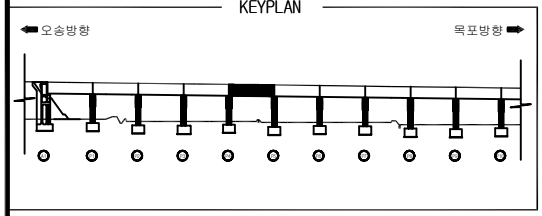

장구교외관조사망도

SECTION

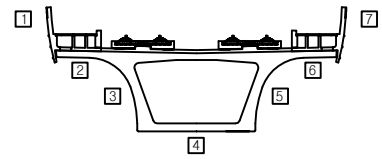

오송방향 ⇦ ⇨ 목포방향

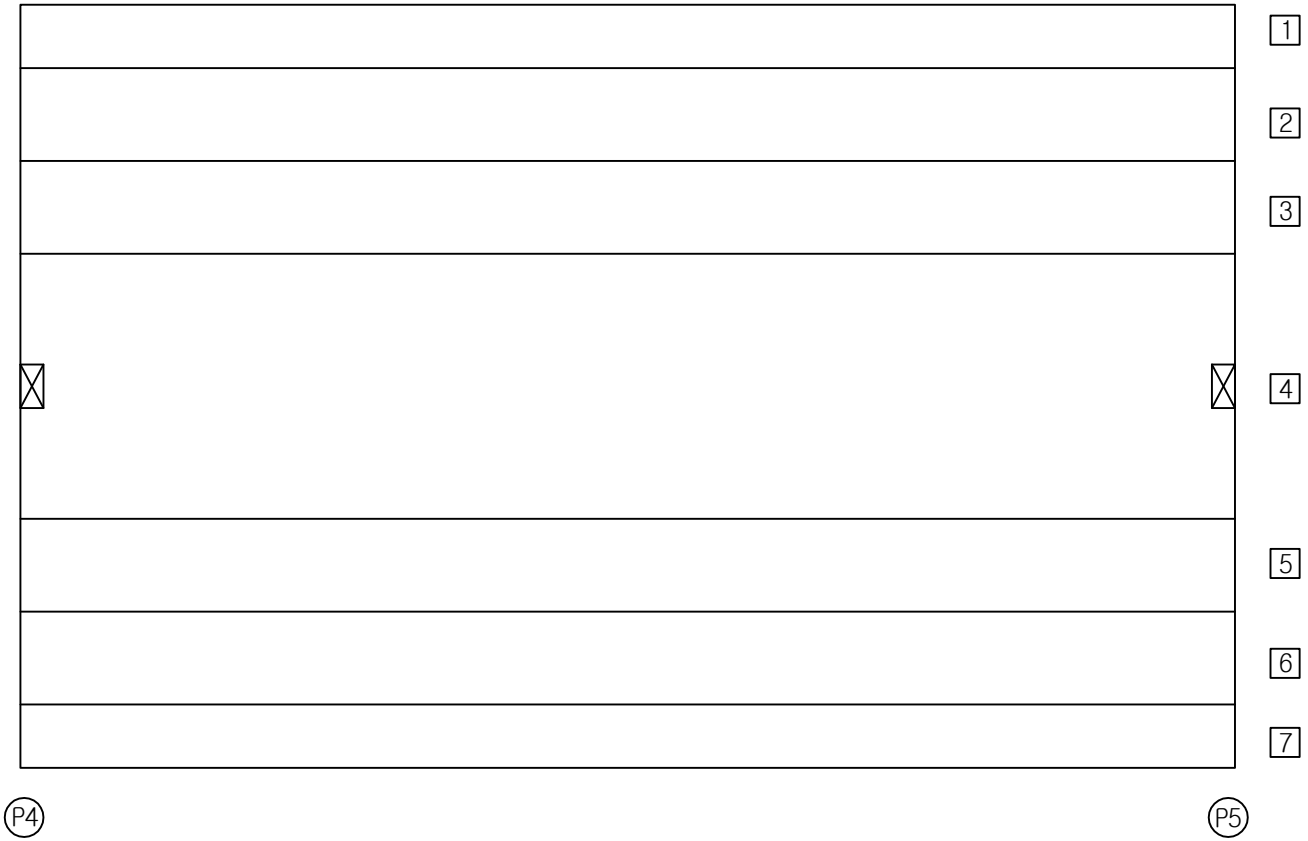

번호	위 치	손 상						상태등급	비고
		내 용	폭	길이	개수	단위	물량		
1									
2									
범례

관리 기관	KORAIL 한국철도공사	용역명	2018년도 하반기 호남고속선 오송-정읍간 황룡고가외 48개소(옹벽 2개) 구조물 하자(정기,정밀)점검 용역	구조물명	장구교	분류	S5
				도면명	바닥판하면,PSCBOX외부외관조사망도	도면번호	057

KEYPLAN

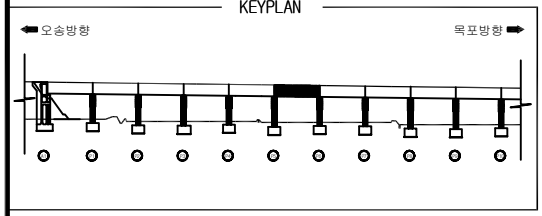

장구교외관조사망도

SECTION

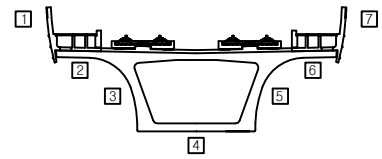

오송방향 ⇦ ⇨ 목포방향

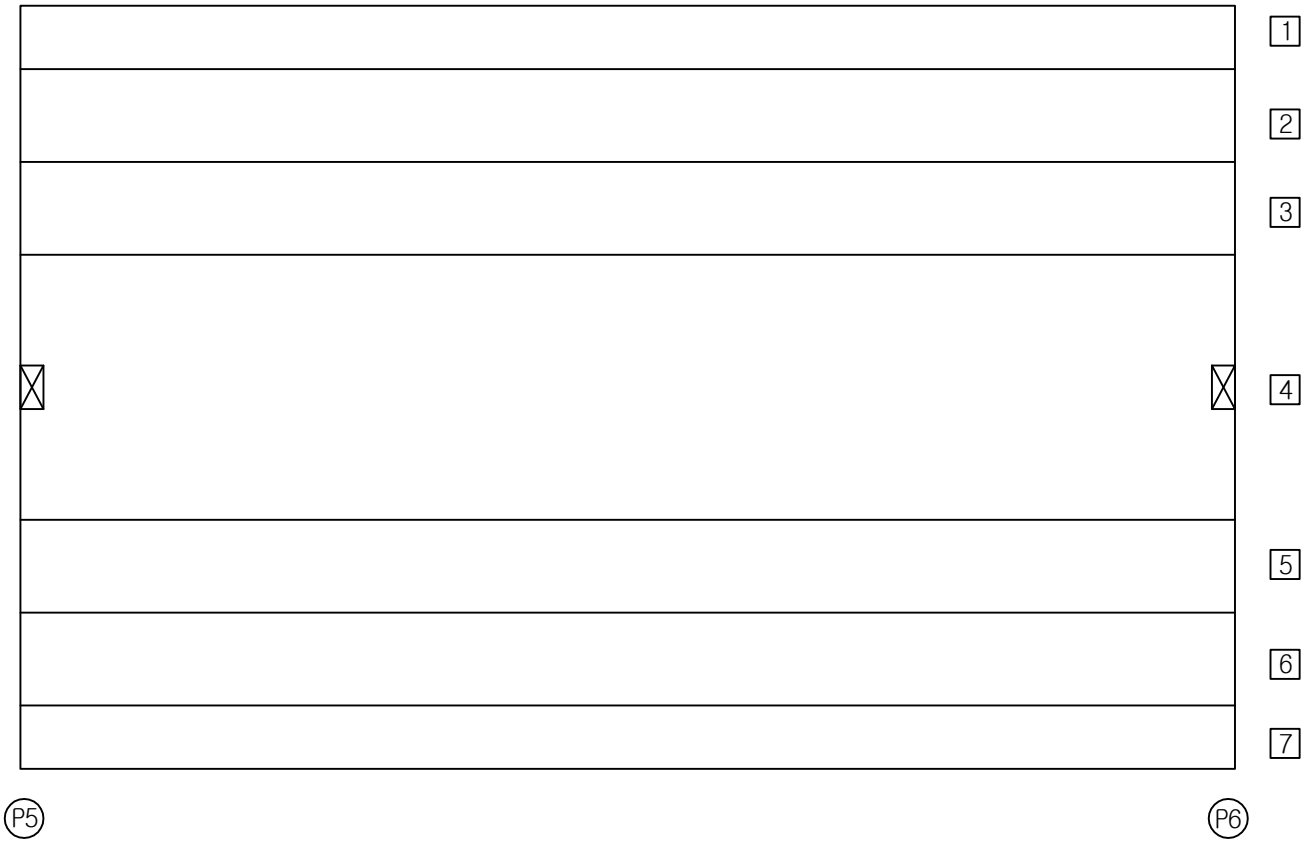

번호	위 치	손 상						상태등급	비고
		내 용	폭	길이	개수	단위	물량		
1									
2									
범례

관리 기관	KORAIL 한국철도공사	용역명	2018년도 하반기 호남고속선 오송-정읍간 황룡고가외 48개소(옹벽 2개) 구조물 하자(정기,정밀)점검 용역	구조물명	장구교	분류	S6
				도면명	바닥판하면,PSCBOX외부외관조사망도	도면번호	058

KEYPLAN

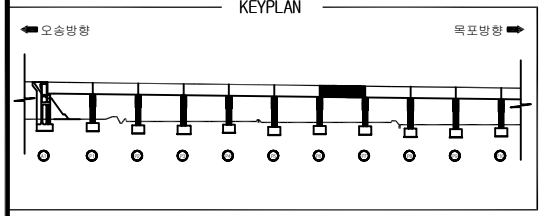

장구교외관조사망도

SECTION

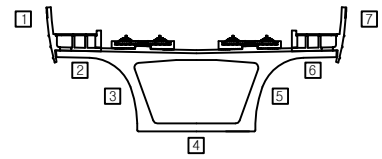

오송방향 ⇦ ⇨ 목포방향

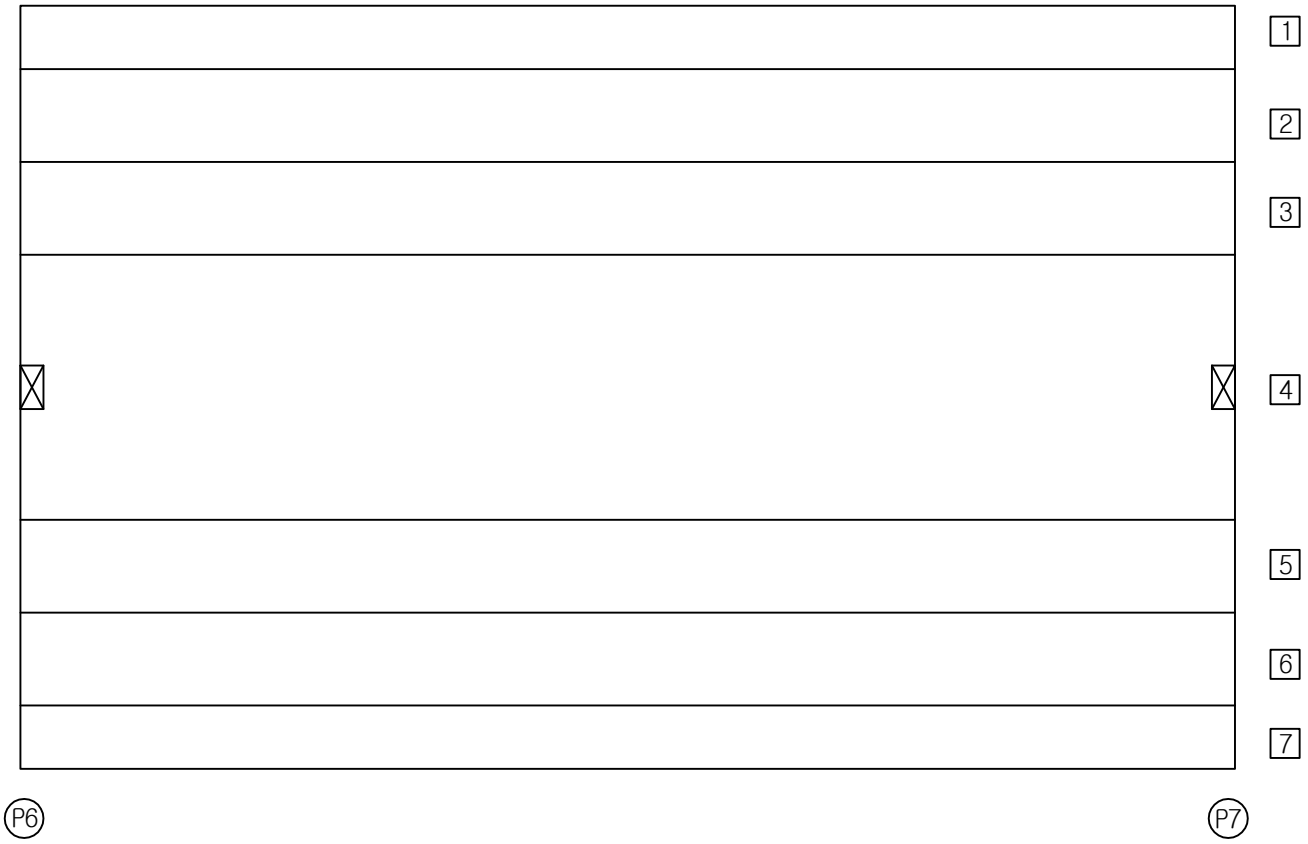

번호	위 치	손 상						상태등급	비고
		내 용	폭	길이	개수	단위	물량		
1									
2									
범례

관리 기관	KORAIL 한국철도공사	용역명	2018년도 하반기 호남고속선 오송-정읍간 황룡고가외 48개소(옹벽 2개) 구조물 하자(정기,정밀)점검 용역	구조물명	장구교	분류	S7
				도면명	바닥판하면,PSCBOX외부외관조사망도	도면번호	059

KEYPLAN

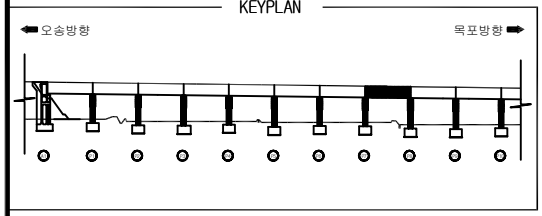

장구교외관조사망도

SECTION

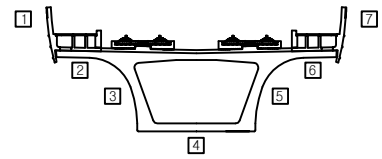

오송방향 ⇦ ⇨ 목포방향

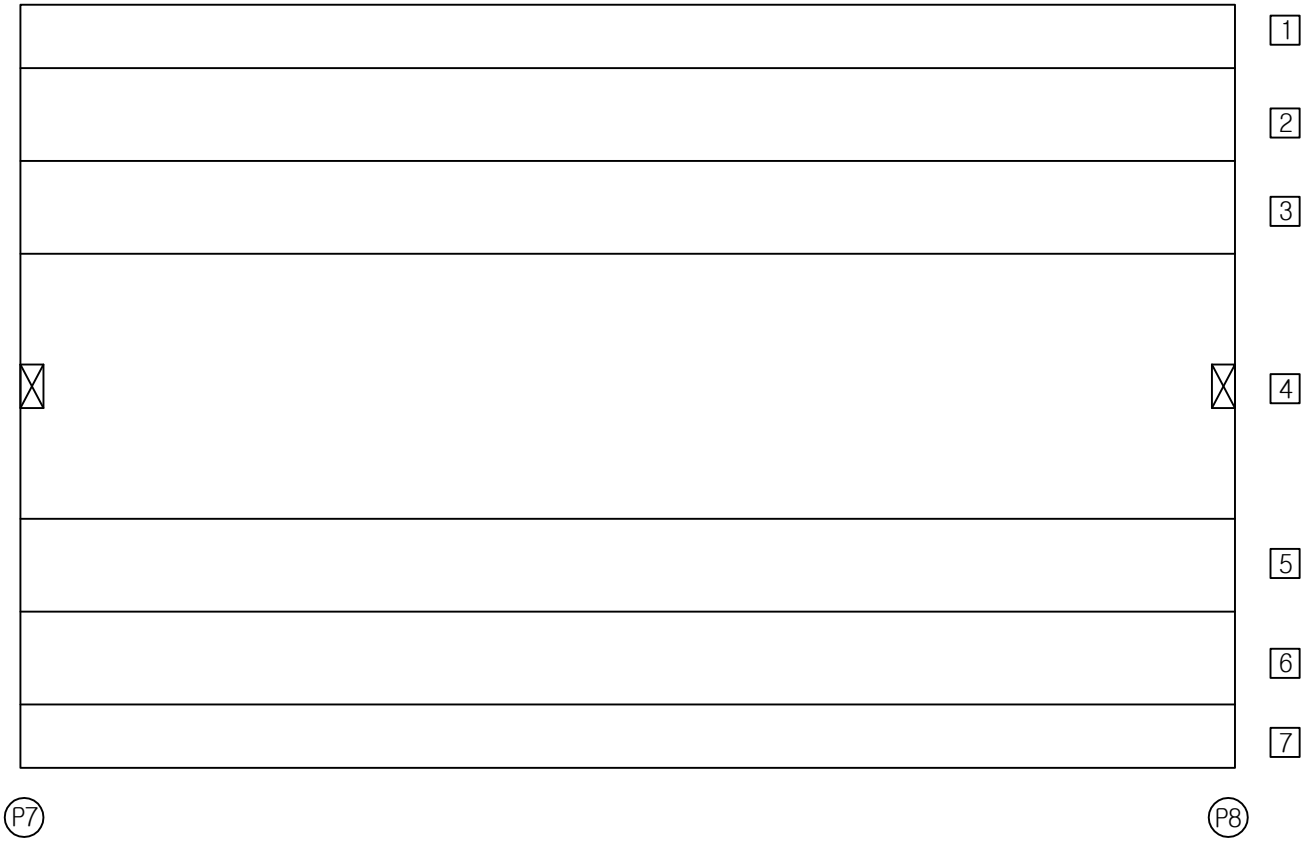

번호	위 치	손 상						상태등급	비고
		내 용	폭	길이	개수	단위	물량		
1									
2									
범례

관리 기관	KORAIL 한국철도공사	용역명	2018년도 하반기 호남고속선 오송-정읍간 황룡고가외 48개소(옹벽 2개) 구조물 하자(정기,정밀)점검 용역	구조물명	장구교	분류	S8
				도면명	바닥판하면,PSCBOX외부외관조사망도	도면번호	060

KEYPLAN

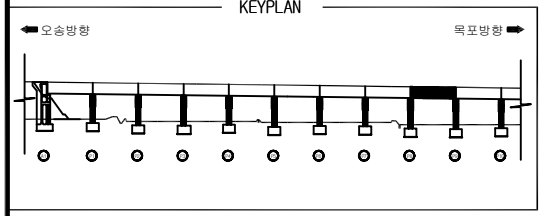

장구교외관조사망도

SECTION

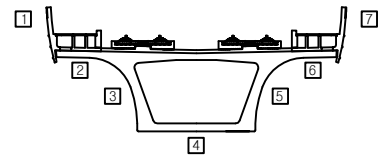

오송방향 ⇦ ⇨ 목포방향

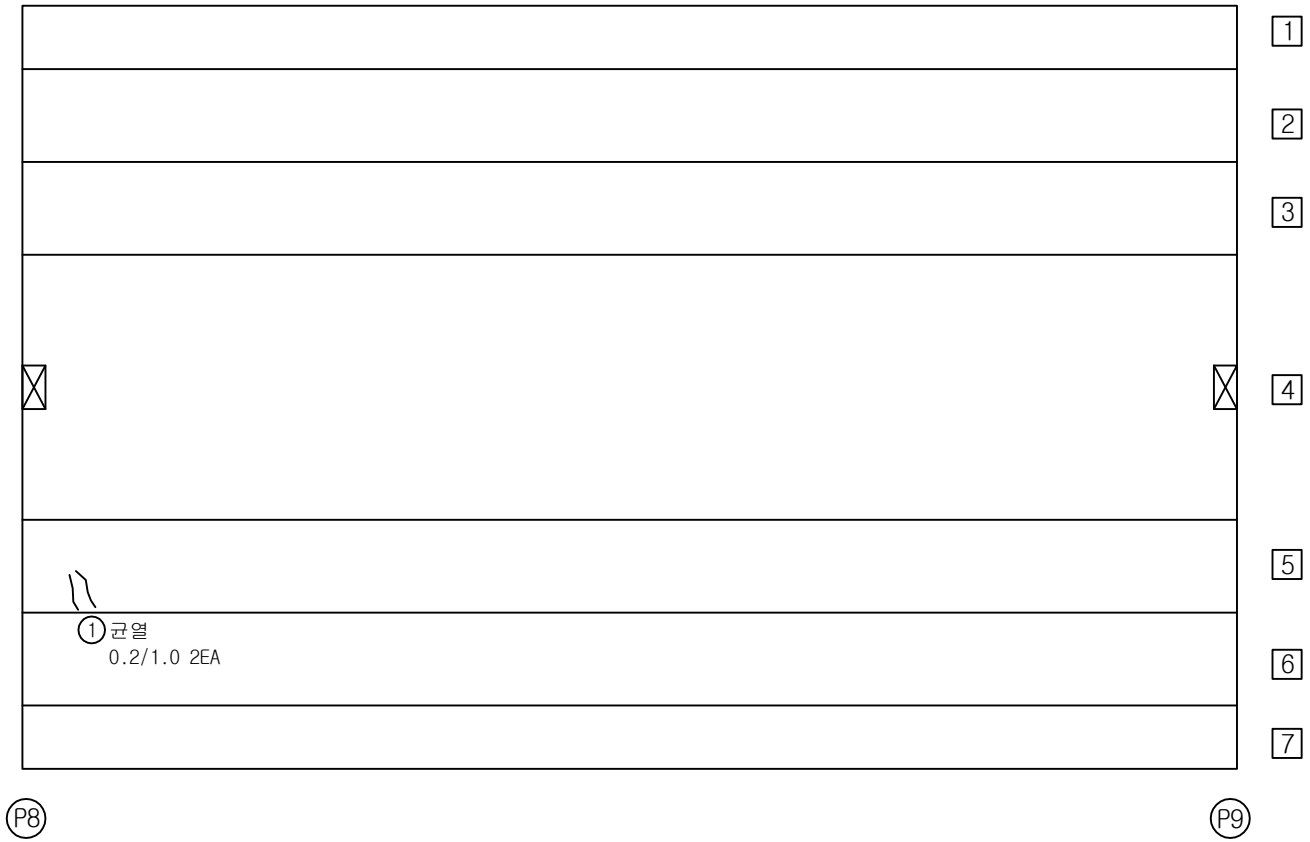

번호	위 치	손 상						상태등급	비고
		내 용	폭	길이	개수	단위	물량		
1	거더외부	균열	0.2	1.0	2	m	2.00		기존
2									
3									
범례

관리 기관	KORAIL 한국철도공사	용역명	2018년도 하반기 호남고속선 오송-정읍간 황룡고가외 48개소(옹벽 2개) 구조물 하자(정기,정밀)점검 용역	구조물명	장구교	분류	S9
				도면명	바닥판하면,PSCBOX외부외관조사망도	도면번호	061

KEYPLAN

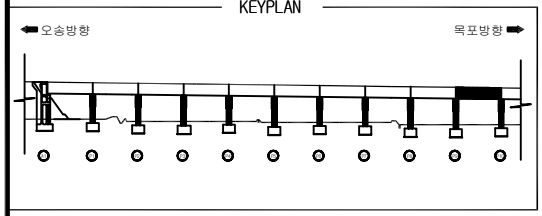

장구교외관조사망도

SECTION

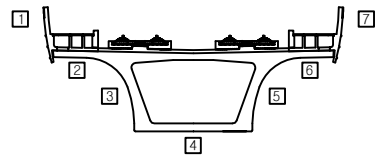

오송방향 ⇦ ⇨ 목포방향

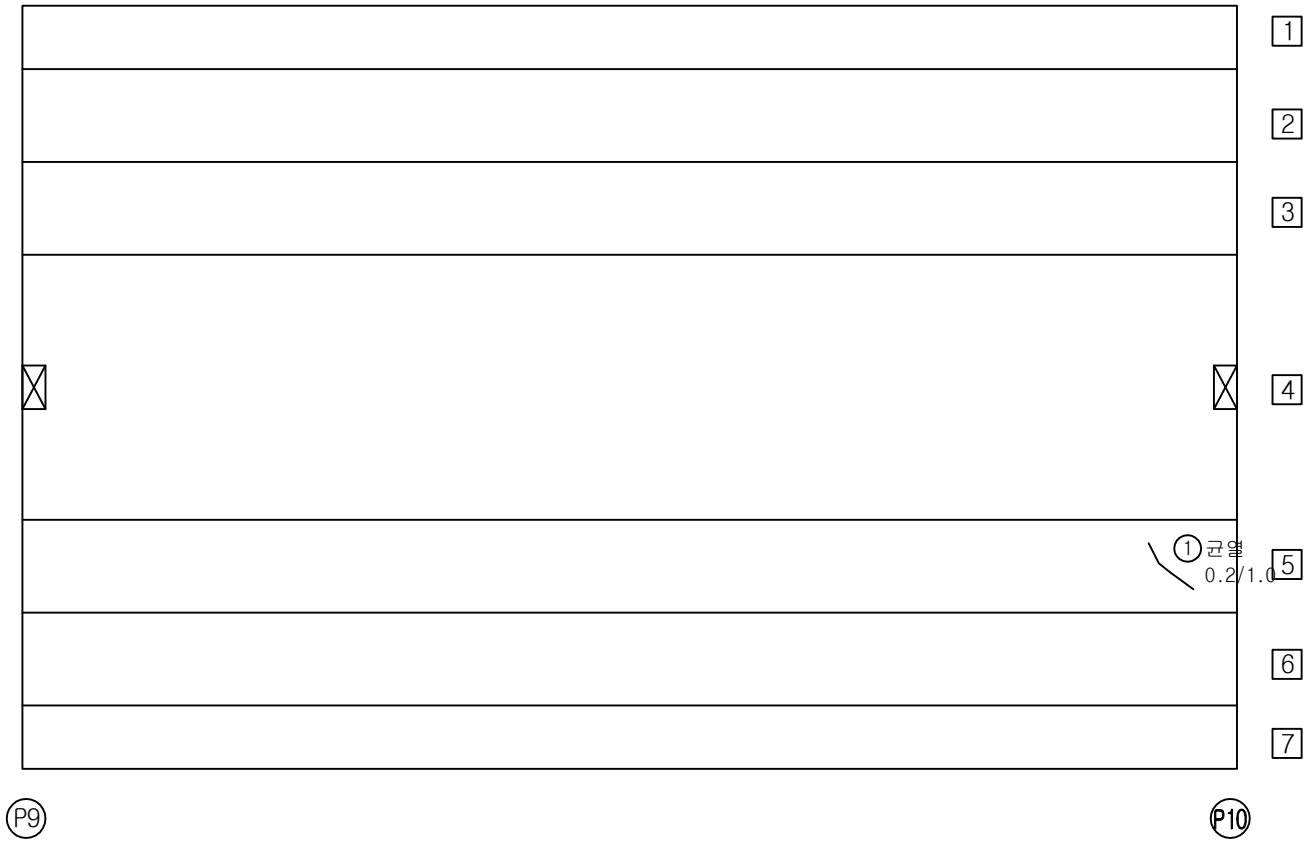

번호	위 치	손 상						상태등급	비고
		내 용	폭	길이	개수	단위	물량		
1	거더외부	균열	0.2	1.0	1	m	1.00		기존
2									
3									
범례

관리 기관	KORAIL 한국철도공사	용역명	2018년도 하반기 호남고속선 오송-정읍간 황룡고가외 48개소(옹벽 2개) 구조물 하자(정기,정밀)점검 용역	구조물명	장구교	분류	S10
				도면명	바닥판하면,PSCBOX외부외관조사망도	도면번호	062

KEYPLAN

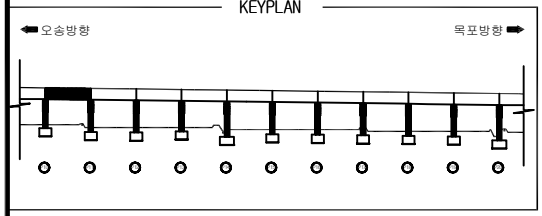

장구교외관조사망도

SECTION

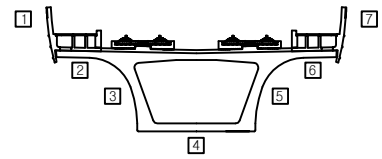

번호	위 치	손 상						상태등급	비고
		내 용	폭	길이	개수	단위	물량		
1	거더외부	균열	0.2	1.5	1	m	1.50		기존
2									
3									
범례

관리 기관	KORAIL 한국철도공사	용역명	2018년도 하반기 호남고속선 오송-정읍간 황룡고가외 48개소(옹벽 2개) 구조물 하자(정기,정밀)점검 용역	구조물명	장구교	분류	S11
				도면명	바닥판하면,PSCBOX외부외관조사망도	도면번호	063

KEYPLAN

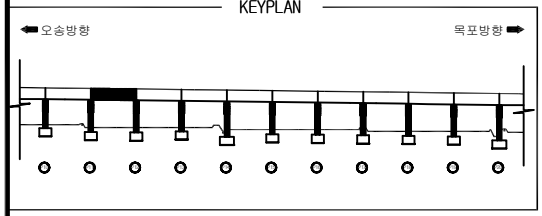

장구교외관조사망도

SECTION

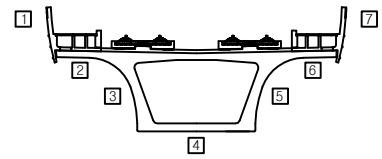

오송방향 ⇦ ⇨ 목포방향

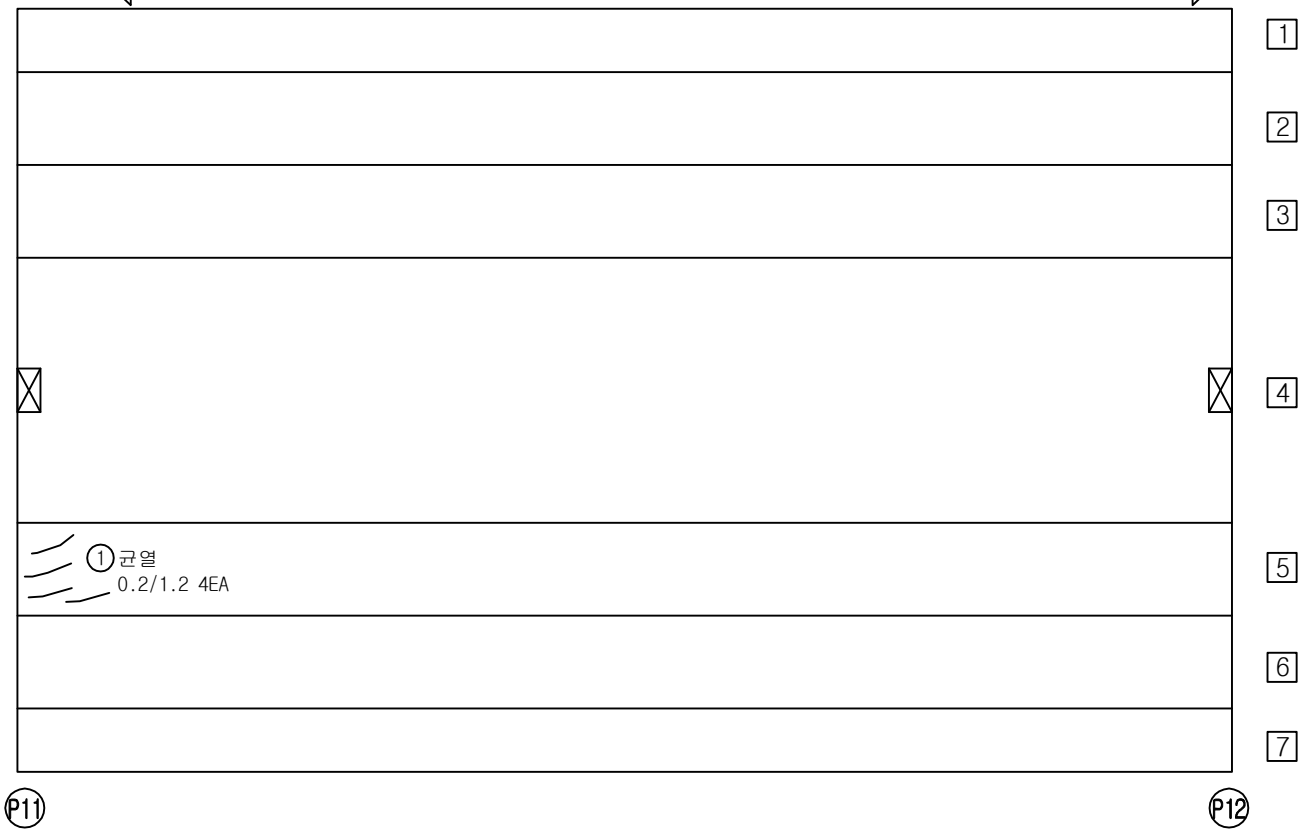

번호	위 치	손 상						상태등급	비고
		내 용	폭	길이	개수	단위	물량		
1	거더외부	균열	0.2	1.2	4	m	4.80		추가
2									
3									
범례

관리 기관	KORAIL 한국철도공사	용역명	2018년도 하반기 호남고속선 오송-정읍간 황룡고가외 48개소(옹벽 2개) 구조물 하자(정기,정밀)점검 용역	구조물명	장구교	분류	S12
				도면명	바닥판하면,PSCBOX외부외관조사망도	도면번호	064

KEYPLAN

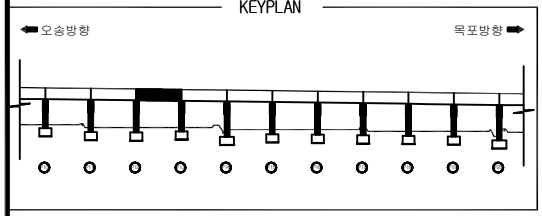

장구교외관조사망도

SECTION

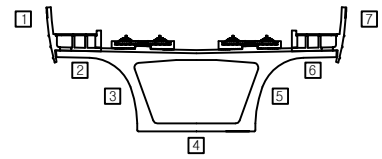

번호	위 치	손 상						상태등급	비고
		내 용	폭	길이	개수	단위	물량		
1	거더외부	균열	0.2	1.2	1	m	1.20		기존
2									
3									
범례

관리 기관	KORAIL 한국철도공사	용역명	2018년도 하반기 호남고속선 오송-정읍간 황룡고가외 48개소(옹벽 2개) 구조물 하자(정기,정밀)점검 용역	구조물명	장구교	분류	S13
				도면명	바닥판하면,PSCBOX외부외관조사망도	도면번호	065

KEYPLAN

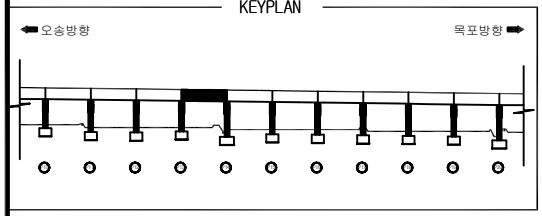

장구교외관조사망도

SECTION

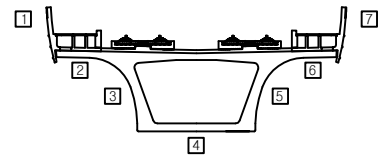

번호	위 치	손 상						상태등급	비고
		내 용	폭	길이	개수	단위	물량		
1	거더외부	균열	0.2	1.5	1	m	1.50		기존
2									
3									
범례

관리 기관	KORAIL 한국철도공사	용역명	2018년도 하반기 호남고속선 오송-정읍간 황룡고가외 48개소(옹벽 2개) 구조물 하자(정기,정밀)점검 용역	구조물명	장구교	분류	S14
				도면명	바닥판하면,PSCBOX외부외관조사망도	도면번호	066

KEYPLAN

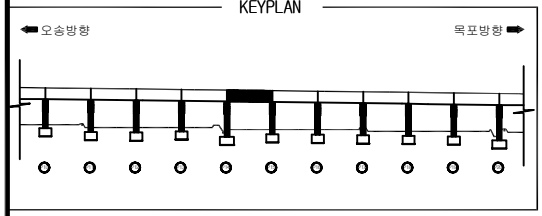

장구교외관조사망도

SECTION

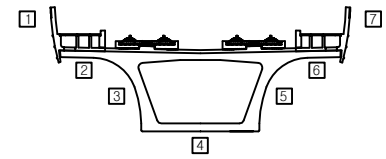

번호	위 치	손 상						상태등급	비고
		내 용	폭	길이	개수	단위	물량		
1									
2									
범례

관리 기관	KORAIL 한국철도공사	용역명	2018년도 하반기 호남고속선 오송-정읍간 황룡고가외 48개소(옹벽 2개) 구조물 하자(정기,정밀)점검 용역	구조물명	장구교	분류	S15
				도면명	바닥판하면,PSCBOX외부외관조사망도	도면번호	067

KEYPLAN

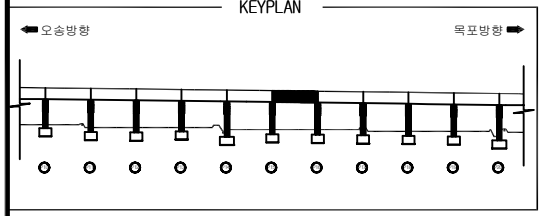

장구교외관조사망도

SECTION

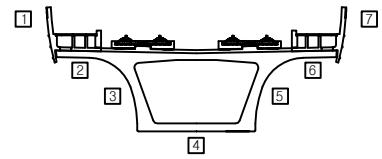

번호	위 치	손 상						상태등급	비고
		내 용	폭	길이	개수	단위	물량		
1	거더외부	균열	0.2	1.0	1	m	1.00		기존
2	거더외부	균열	0.1	1.0	1	m	1.00		기존
3									
4									
범례

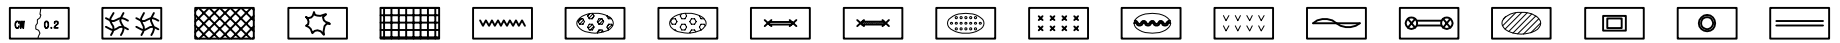

관리 기관	KORAIL 한국철도공사	용역명	2018년도 하반기 호남고속선 오송-정읍간 황룡고가외 48개소(옹벽 2개) 구조물 하자(정기,정밀)점검 용역	구조물명	장구교	분류	S16
				도면명	바닥판하면,PSCBOX외부외관조사망도	도면번호	068

KEYPLAN

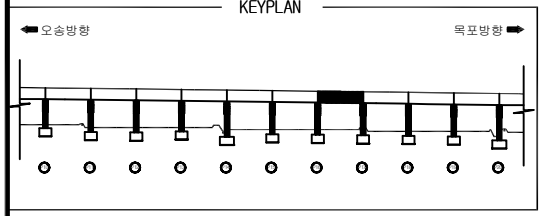

장구교외관조사망도

SECTION

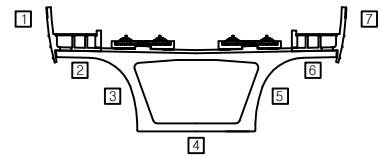

번호	위 치	손 상						상태등급	비고
		내 용	폭	길이	개수	단위	물량		
1	거더외부	균열	0.2	1.2	1	m	1.20		기존
2									
3									
범례

관리 기관	KORAIL 한국철도공사	용역명	2018년도 하반기 호남고속선 오송-정읍간 황룡고가외 48개소(옹벽 2개) 구조물 하자(정기,정밀)점검 용역	구조물명	장구교	분류	S17
				도면명	바닥판하면,PSCBOX외부외관조사망도	도면번호	069

KEYPLAN

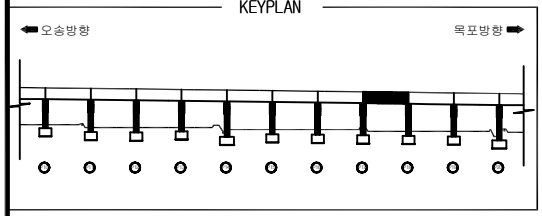

장구교외관조사망도

SECTION

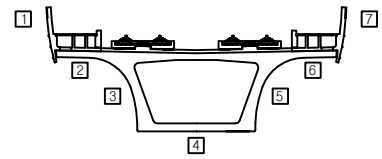

번호	위 치	손 상						상태등급	비고
		내 용	폭	길이	개수	단위	물량		
1	거더외부	균열	0.2	1.0	1	m	2.00		기존
2									
3									
범례

관리 기관	KORAIL 한국철도공사	용역명	2018년도 하반기 호남고속선 오송-정읍간 황룡고가외 48개소(옹벽 2개) 구조물 하자(정기,정밀)점검 용역	구조물명	장구교	분류	S18
				도면명	바닥판하면,PSCBOX외부외관조사망도	도면번호	070

KEYPLAN

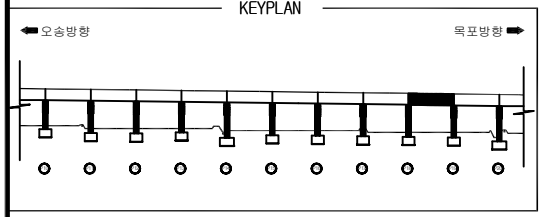

장구교외관조사망도

SECTION

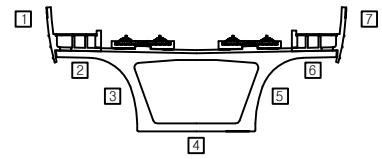

번호	위 치	손 상						상태등급	비고
		내 용	폭	길이	개수	단위	물량		
1									
2									
범례

관리 기관	KORAIL 한국철도공사	용역명	2018년도 하반기 호남고속선 오송-정읍간 황룡고가외 48개소(옹벽 2개) 구조물 하자(정기,정밀)점검 용역	구조물명	장구교	분류	S19
				도면명	바닥판하면,PSCBOX외부외관조사망도	도면번호	071

KEYPLAN

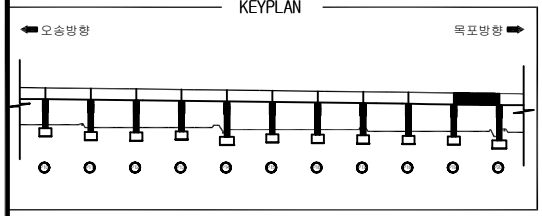

장구교외관조사망도

SECTION

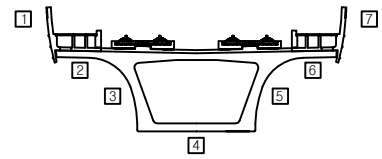

번호	위 치	손 상						상태등급	비고
		내 용	폭	길이	개수	단위	물량		
1									
2									
범례

관리 기관	KORAIL 한국철도공사	용역명	2018년도 하반기 호남고속선 오송-정읍간 황룡고가외 48개소(옹벽 2개) 구조물 하자(정기,정밀)점검 용역	구조물명	장구교	분류	S20
				도면명	바닥판하면,PSCBOX외부외관조사망도	도면번호	072

KEYPLAN

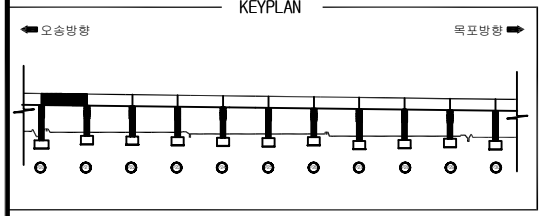

장구교외관조사망도

SECTION

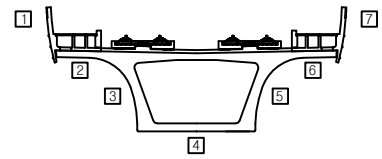

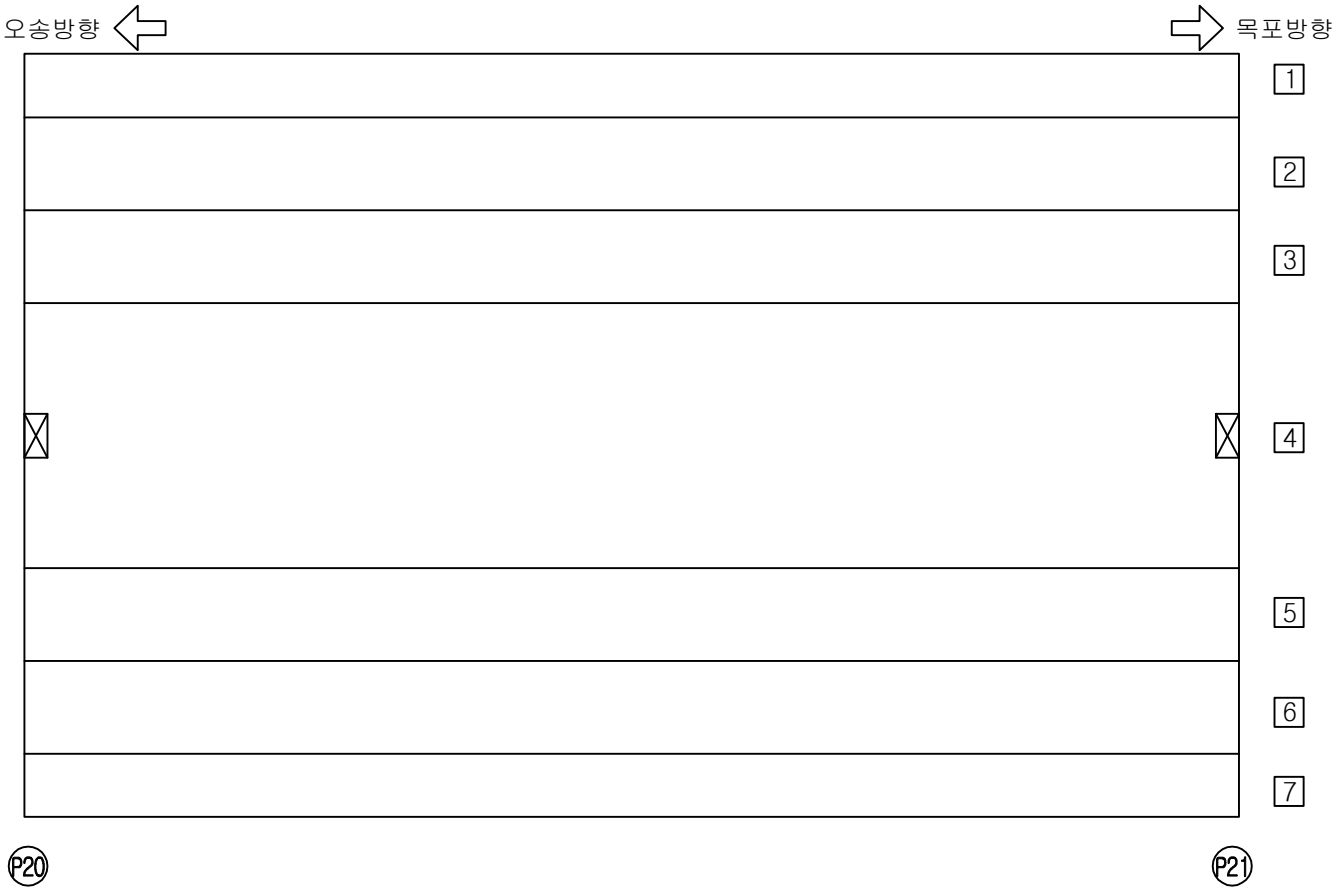

번호	위 치	손 상						상태등급	비고
		내 용	폭	길이	개수	단위	물량		
1									
2									
범례

관리 기관	KORAIL 한국철도공사	용역명	2018년도 하반기 호남고속선 오송-정읍간 황룡고가외 48개소(옹벽 2개) 구조물 하자(정기,정밀)점검 용역	구조물명	장구교	분류	S21
				도면명	바닥판하면,PSCBOX외부외관조사망도	도면번호	073

KEYPLAN

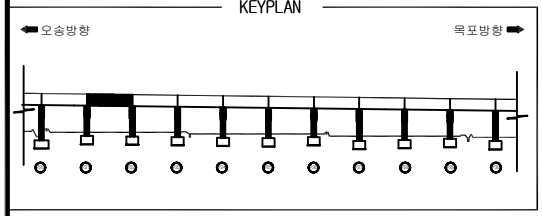

장구교외관조사망도

SECTION

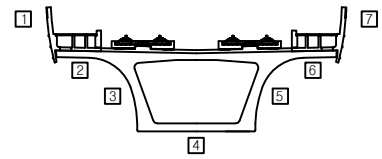

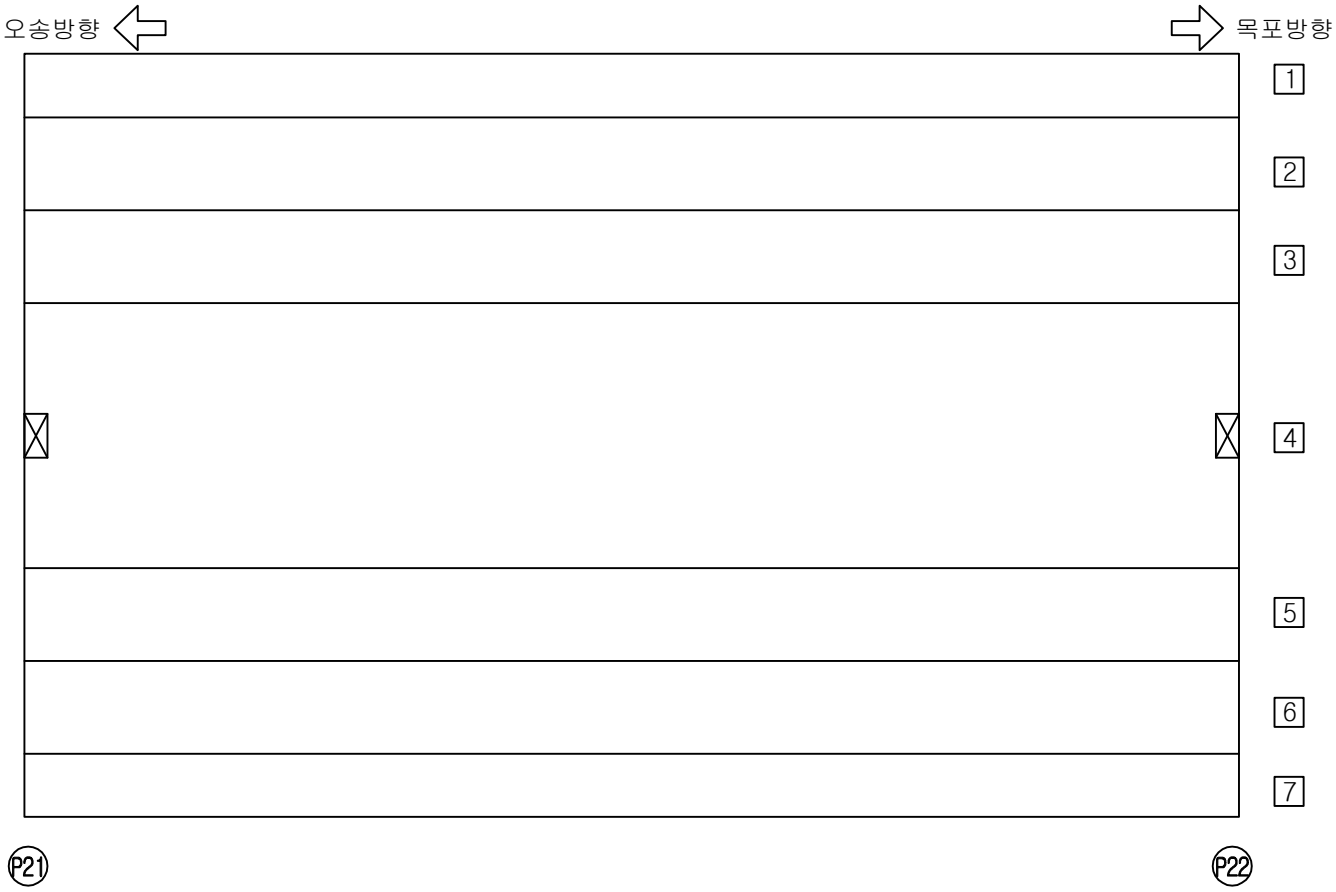

번호	위 치	손 상						상태등급	비고
		내 용	폭	길이	개수	단위	물량		
1									
2									
범례

관리 기관	KORAIL 한국철도공사	용역명	2018년도 하반기 호남고속선 오송-정읍간 황룡고가외 48개소(옹벽 2개) 구조물 하자(정기,정밀)점검 용역	구조물명	장구교	분류	S22
				도면명	바닥판하면,PSCBOX외부외관조사망도	도면번호	074

KEYPLAN

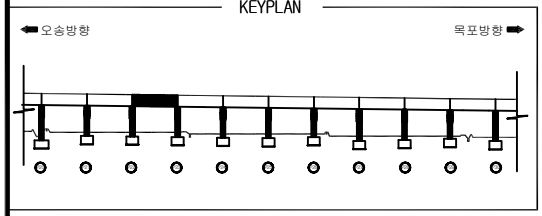

장구교외관조사망도

SECTION

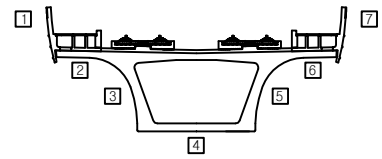

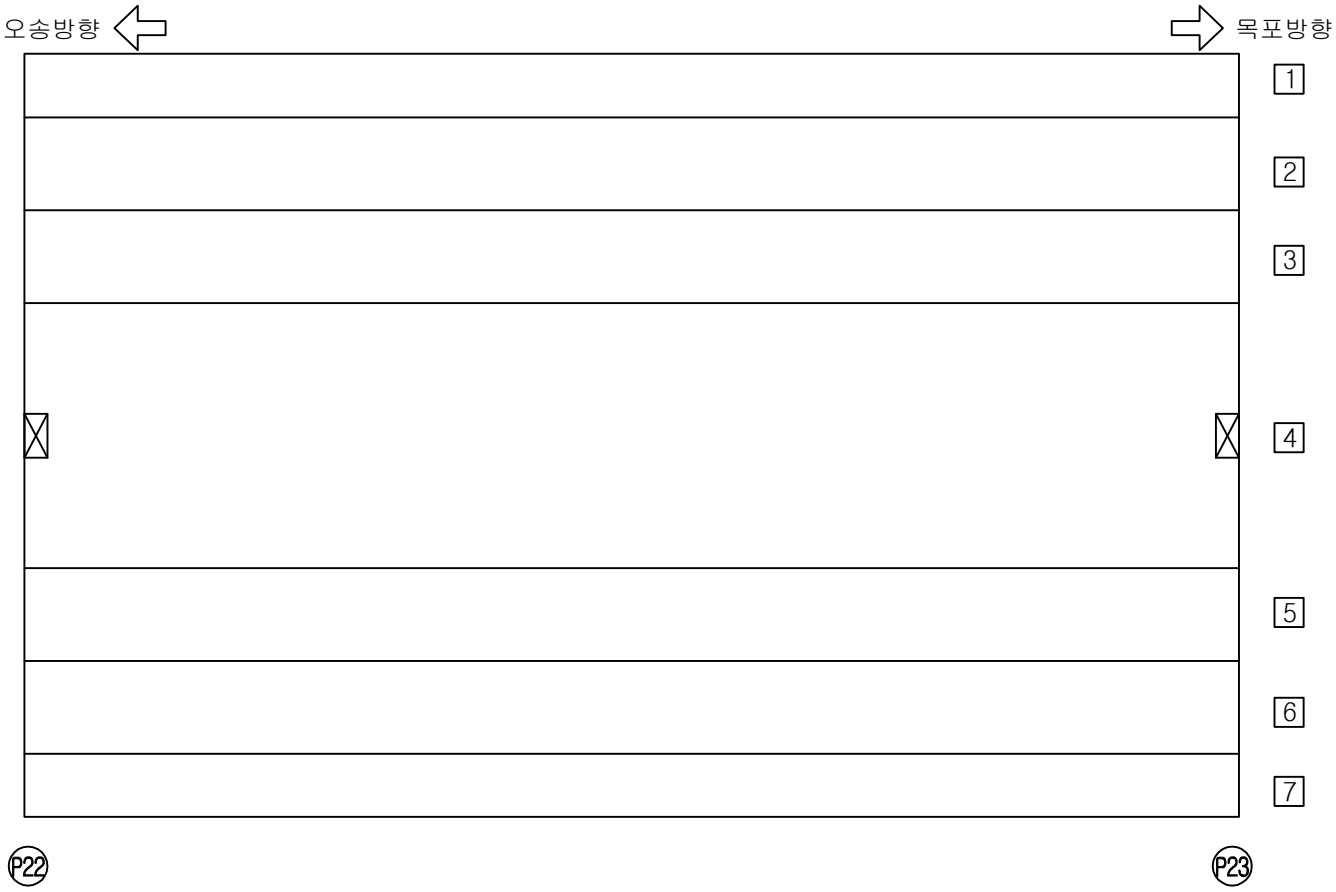

번호	위 치	손 상						상태등급	비고
		내 용	폭	길이	개수	단위	물량		
1									
2									
범례

관리 기관	KORAIL 한국철도공사	용역명	2018년도 하반기 호남고속선 오송-정읍간 황룡고가외 48개소(옹벽 2개) 구조물 하자(정기,정밀)점검 용역	구조물명	장구교	분류	S23
				도면명	바닥판하면,PSCBOX외부외관조사망도	도면번호	075

KEYPLAN

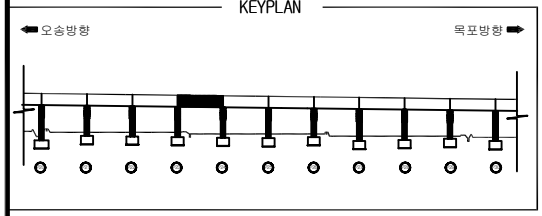

장구교외관조사망도

SECTION

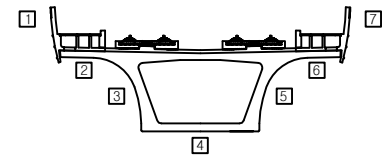

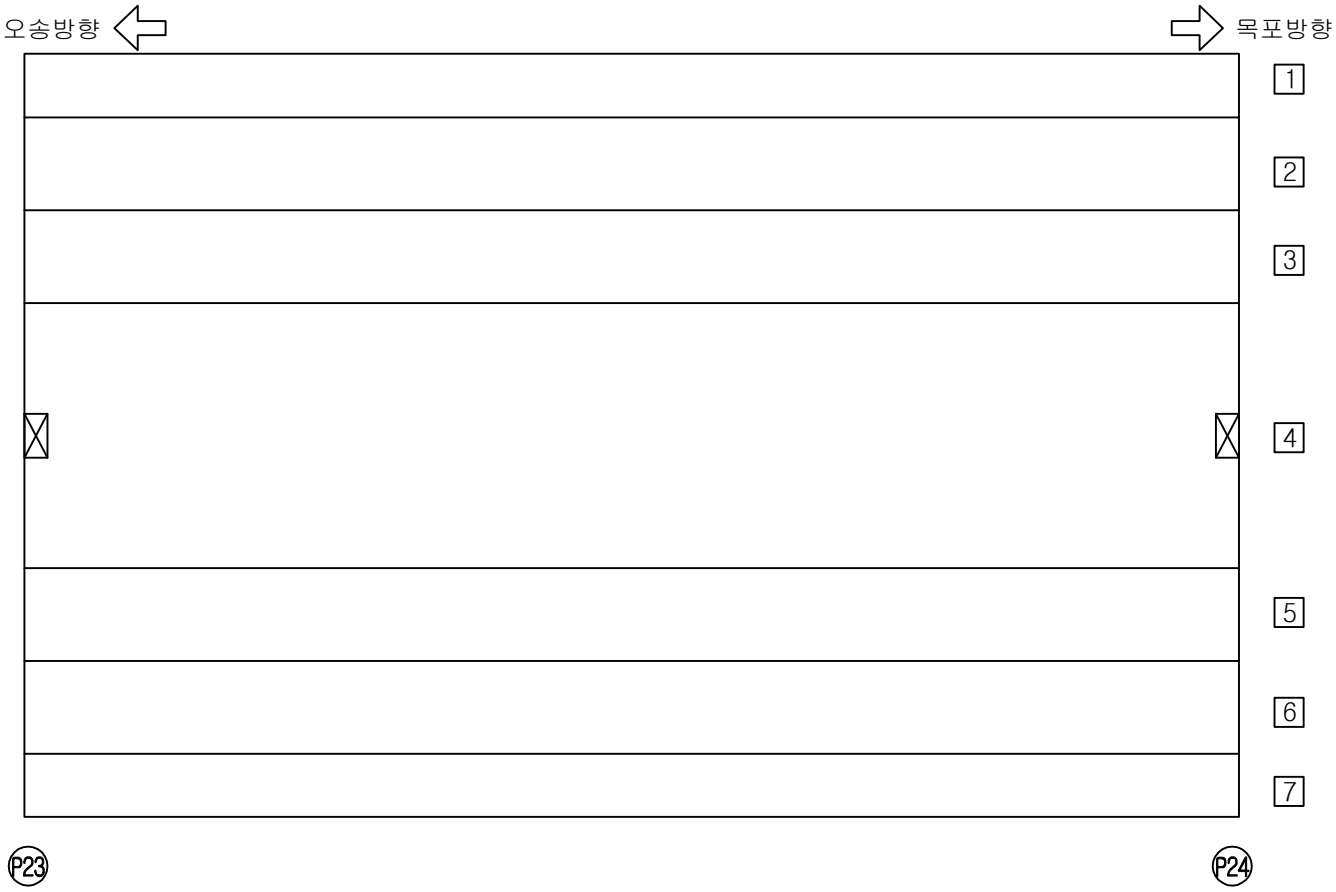

번호	위 치	손 상						상태등급	비고
		내 용	폭	길이	개수	단위	물량		
1									
2									
범례

관리 기관	KORAIL 한국철도공사	용역명	2018년도 하반기 호남고속선 오송-정읍간 황룡고가외 48개소(옹벽 2개) 구조물 하자(정기,정밀)점검 용역	구조물명	장구교	분류	S24
				도면명	바닥판하면,PSCBOX외부외관조사망도	도면번호	076

KEYPLAN

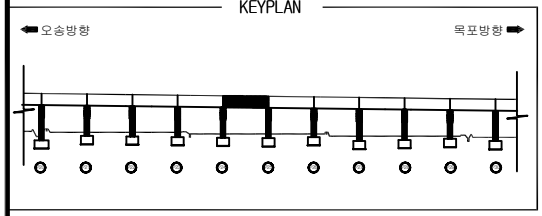

장구교외관조사망도

SECTION

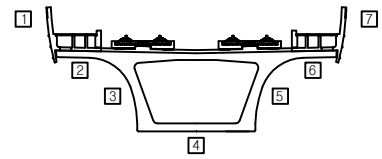

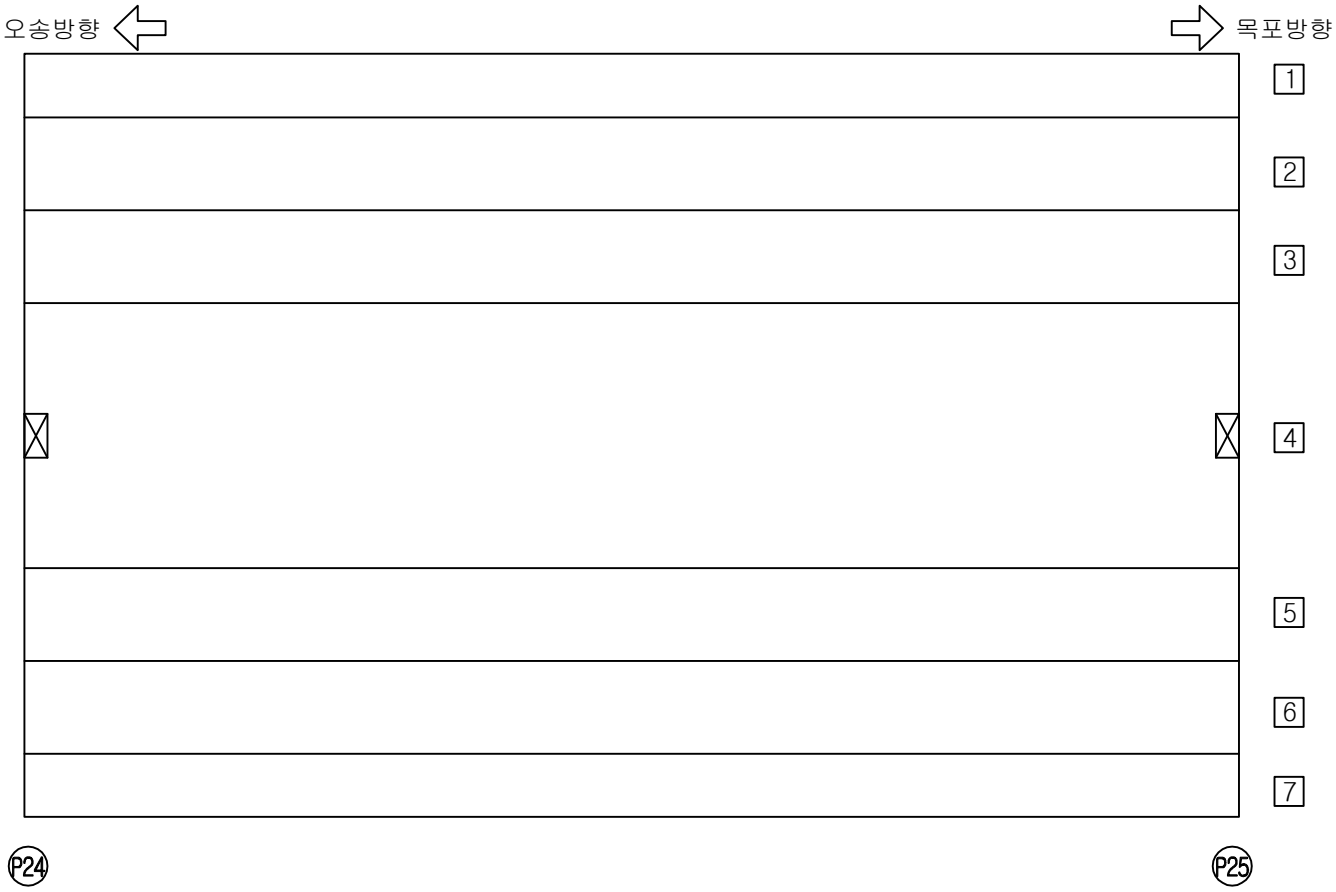

번호	위 치	손 상						상태등급	비고
		내 용	폭	길이	개수	단위	물량		
1									
2									
범례

균 열 | 망상균열 | 표면Honeycomb | 편칭, 공동 | 박리,파손 | 시공이음분리,층분리 | 누수, 습윤 | 백태 | 철근노출 | 철근부식 | 콘크리트변색,녹물 | 철판, 보강부 | 포장요철 | 기초세굴 | 좌굴,변형 | 연결상태 | 강재표면 부식 | 받침 | 배수구 | 신축이음본체

관리 기관	KORAIL 한국철도공사	용역명	2018년도 하반기 호남고속선 오송-정읍간 황룡고가외 48개소(옹벽 2개) 구조물 하자(정기,정밀)점검 용역	구조물명	장구교	분류	S25
				도면명	바닥판하면,PSCBOX외부외관조사망도	도면번호	077

KEYPLAN

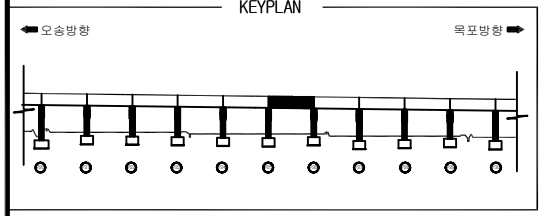

장구교외관조사망도

SECTION

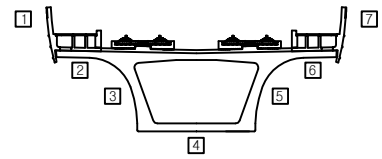

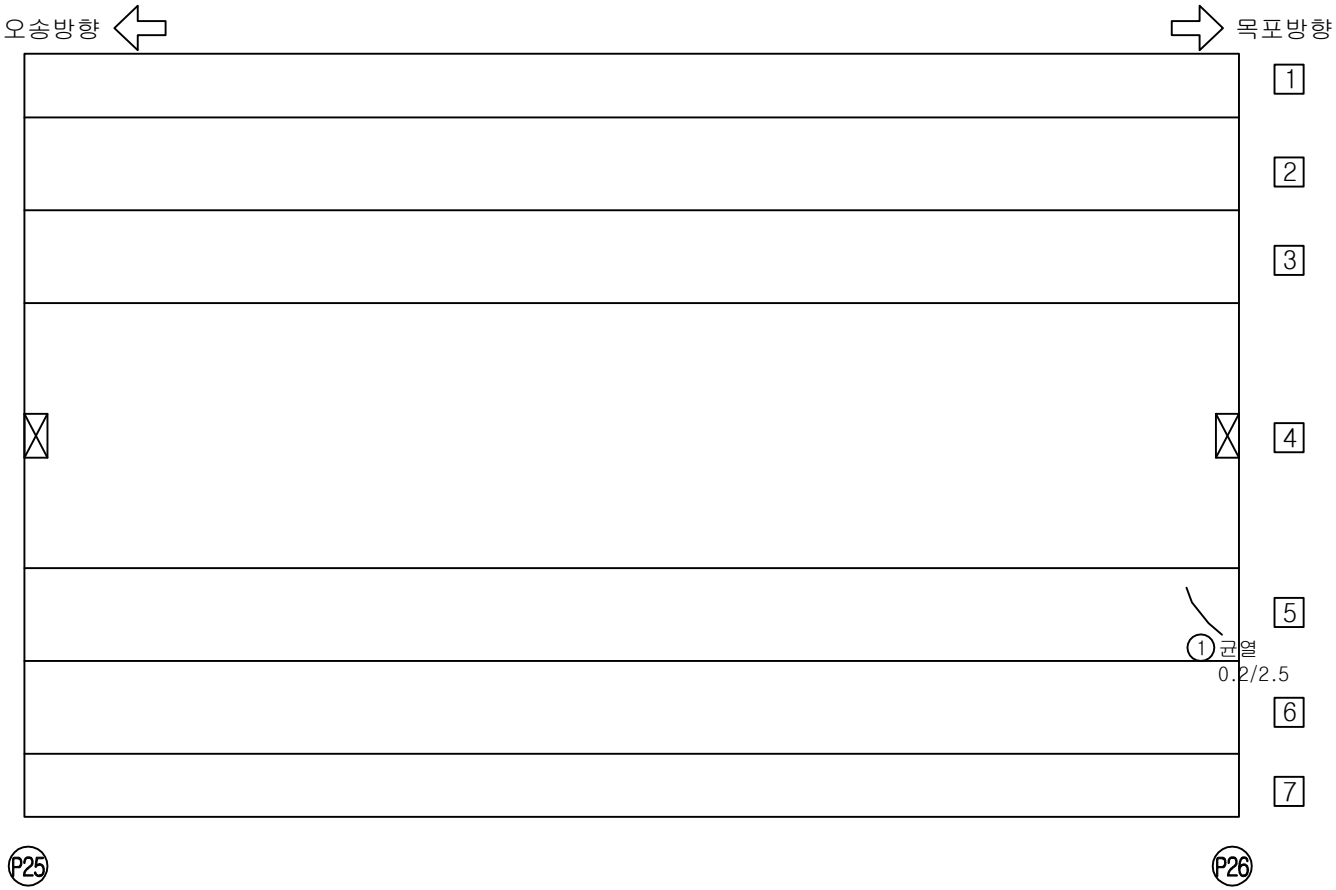

번호	위 치	손 상						상태등급	비고
		내 용	폭	길이	개수	단위	물량		
1	거더외부	균열	0.2	2.5	1	m	2.50		기존
2									
3									
범례

관리 기관	KORAIL 한국철도공사	용역명	2018년도 하반기 호남고속선 오송-정읍간 황룡고가외 48개소(옹벽 2개) 구조물 하자(정기,정밀)점검 용역	구조물명	장구교	분류	S26
				도면명	바닥판하면,PSCBOX외부외관조사망도	도면번호	078

KEYPLAN

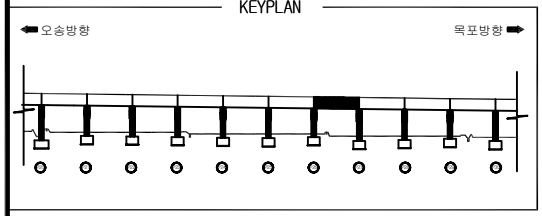

장구교외관조사망도

SECTION

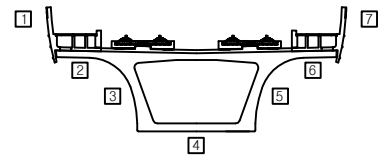

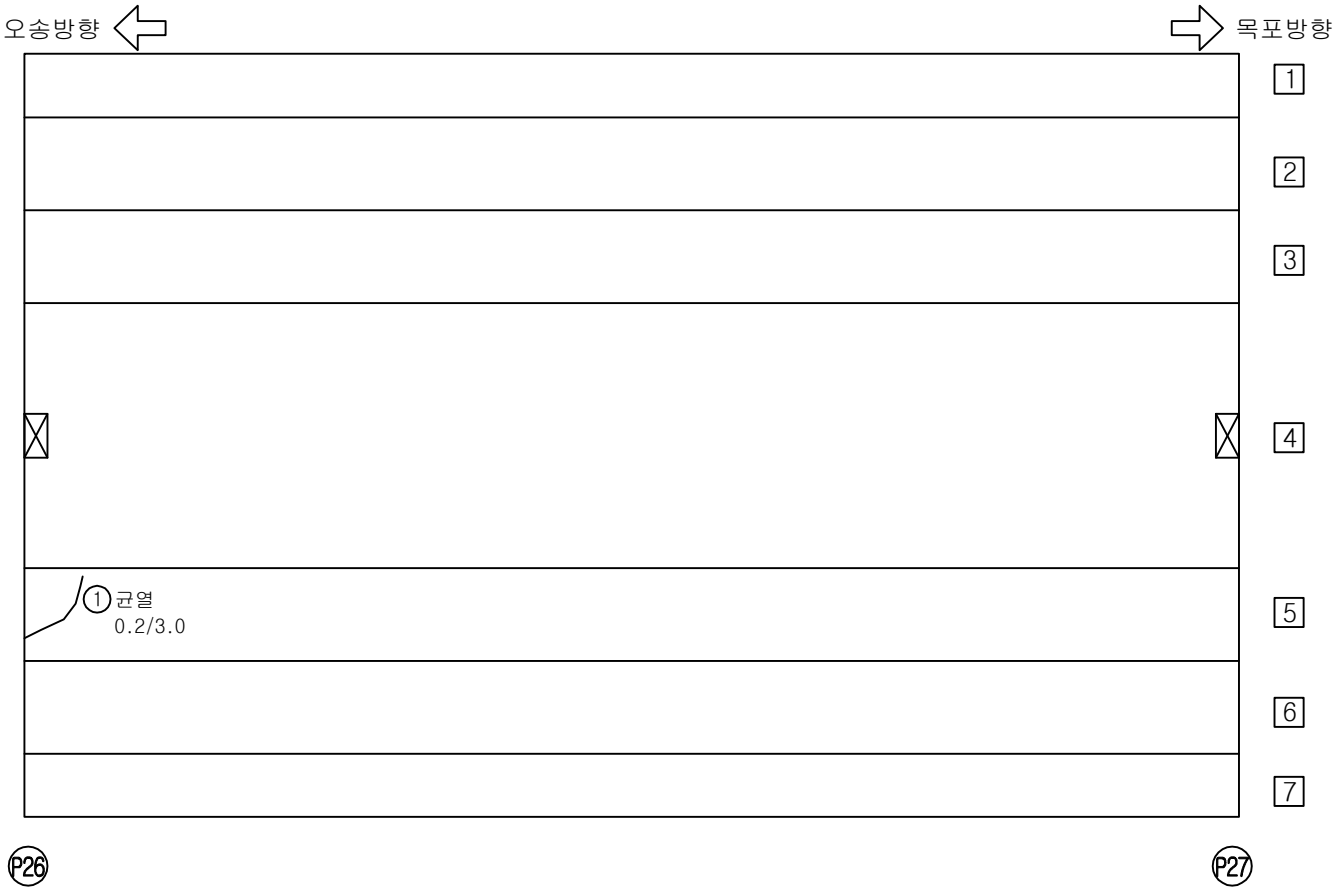

번호	위 치	손 상						상태등급	비고
		내 용	폭	길이	개수	단위	물량		
1	거더외부	균열	0.2	3.0	1	m	3.00		기존
2									
3									
범례

관리 기관	KORAIL 한국철도공사	용역명	2018년도 하반기 호남고속선 오송-정읍간 황룡고가외 48개소(옹벽 2개) 구조물 하자(정기,정밀)점검 용역	구조물명	장구교	분류	S27
				도면명	바닥판하면,PSCBOX외부외관조사망도	도면번호	079

KEYPLAN

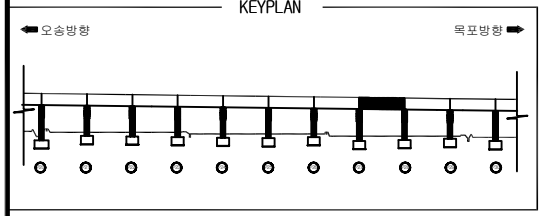

장구교외관조사망도

SECTION

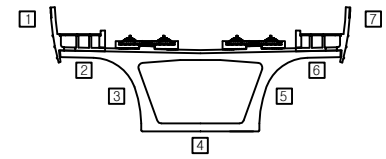

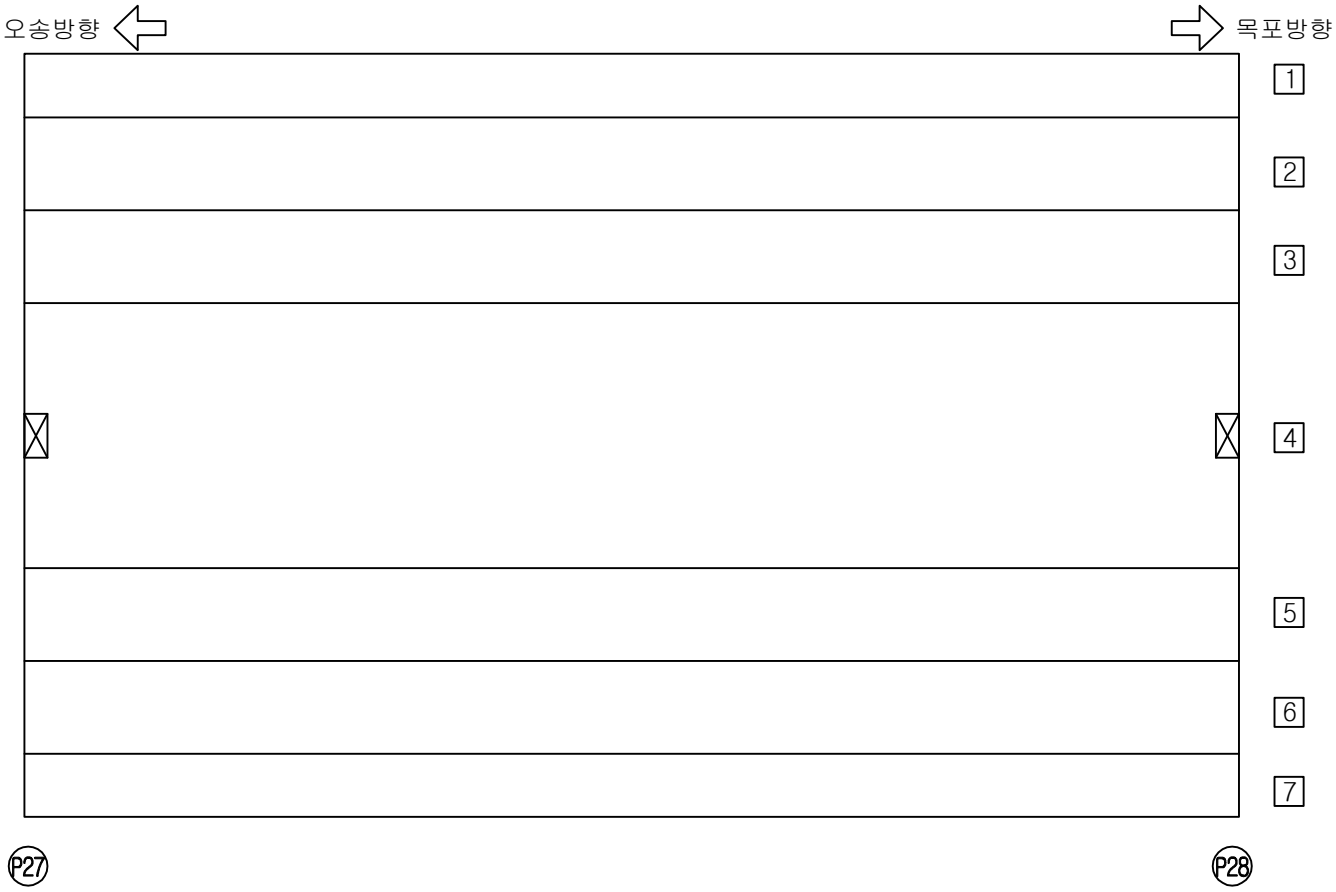

번호	위 치	손 상						상태등급	비고
		내 용	폭	길이	개수	단위	물량		
1									
2									
범례

관리 기관	KORAIL 한국철도공사	용역명	2018년도 하반기 호남고속선 오송-정읍간 황룡고가외 48개소(옹벽 2개) 구조물 하자(정기,정밀)점검 용역	구조물명	장구교	분류	S28
				도면명	바닥판하면,PSCBOX외부외관조사망도	도면번호	080

KEYPLAN

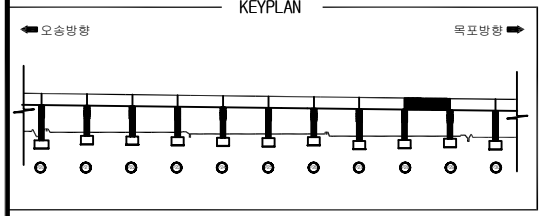

장구교외관조사망도

SECTION

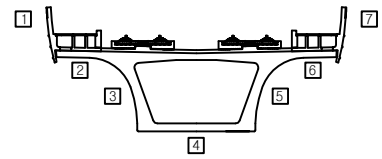

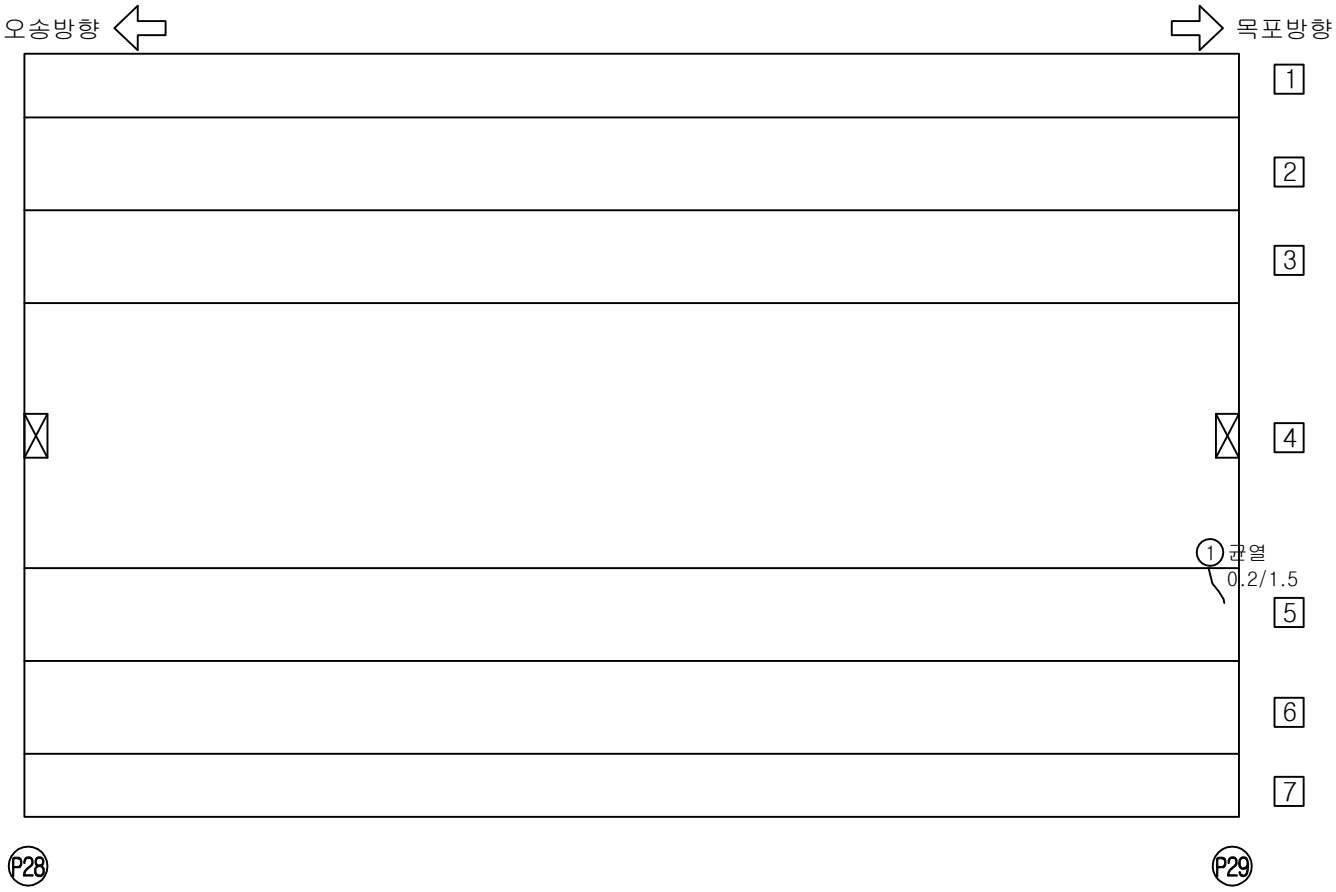

번호	위 치	손 상						상태등급	비고
		내 용	폭	길이	개수	단위	물량		
1	거더외부	균열	0.2	1.0	1	m	2.00		기존
2									
3									
범례

관리 기관	KORAIL 한국철도공사	용역명	2018년도 하반기 호남고속선 오송-정읍간 황룡고가외 48개소(옹벽 2개) 구조물 하자(정기,정밀)점검 용역	구조물명	장구교	분류	S29
				도면명	바닥판하면,PSCBOX외부외관조사망도	도면번호	081

KEYPLAN

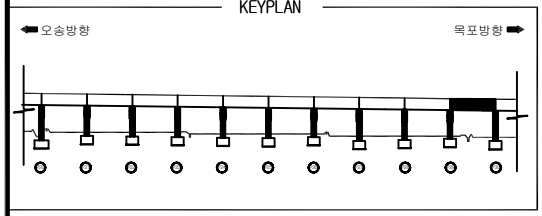

장구교외관조사망도

SECTION

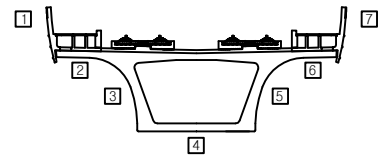

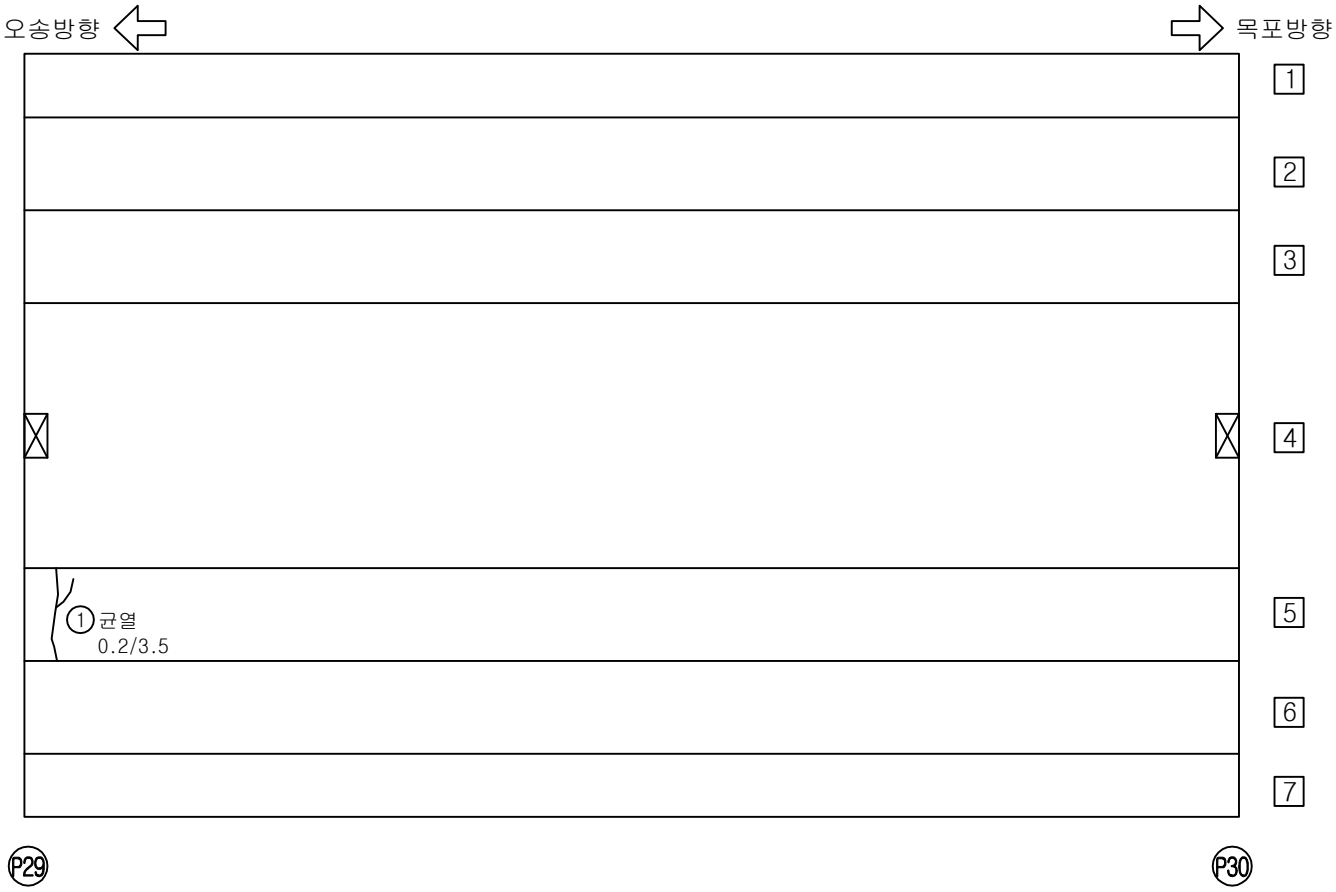

번호	위 치	손 상						상태등급	비고
		내 용	폭	길이	개수	단위	물량		
1	거더외부	균열	0.2	3.5	1	m	3.50		기존
2									
3									
범례

관리 기관	KORAIL 한국철도공사	용역명	2018년도 하반기 호남고속선 오송-정읍간 황룡고가외 48개소(옹벽 2개) 구조물 하자(정기,정밀)점검 용역	구조물명	장구교	분류	S30
				도면명	바닥판하면,PSCBOX외부외관조사망도	도면번호	082

KEYPLAN

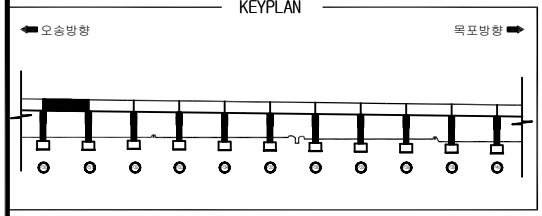

장구교외관조사망도

SECTION

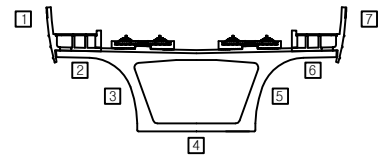

번호	위 치	손 상						상태등급	비고
		내 용	폭	길이	개수	단위	물량		
1									
2									
범례

관리 기관	KORAIL 한국철도공사	용역명	2018년도 하반기 호남고속선 오송-정읍간 황룡고가외 48개소(옹벽 2개) 구조물 하자(정기,정밀)점검 용역	구조물명	장구교	분류	S31
				도면명	바닥판하면,PSCBOX외부외관조사망도	도면번호	083

KEYPLAN

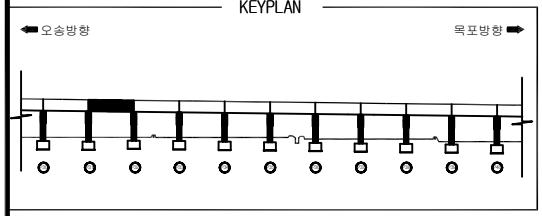

장구교외관조사망도

SECTION

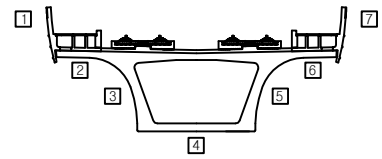

번호	위 치	손 상						상태등급	비고
		내 용	폭	길이	개수	단위	물량		
1									
2									
범례

관리 기관	KORAIL 한국철도공사	용역명	2018년도 하반기 호남고속선 오송-정읍간 황룡고가외 48개소(옹벽 2개) 구조물 하자(정기,정밀)점검 용역	구조물명	장구교	분류	S32
				도면명	바닥판하면,PSCBOX외부외관조사망도	도면번호	084

KEYPLAN

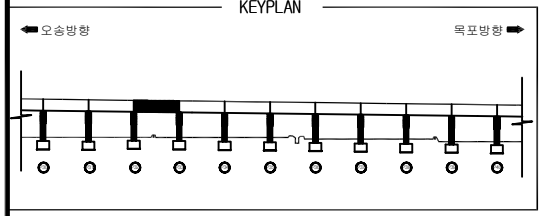

장구교외관조사망도

SECTION

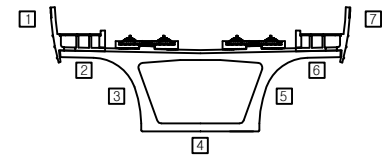

번호	위 치	손 상						상태등급	비고
		내 용	폭	길이	개수	단위	물량		
1									
2									
범례

관리 기관	KORAIL 한국철도공사	용역명	2018년도 하반기 호남고속선 오송-정읍간 황룡고가외 48개소(옹벽 2개) 구조물 하자(정기,정밀)점검 용역	구조물명	장구교	분류	S33
				도면명	바닥판하면,PSCBOX외부외관조사망도	도면번호	085

KEYPLAN

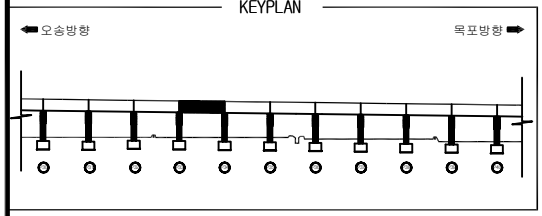

장구교외관조사망도

SECTION

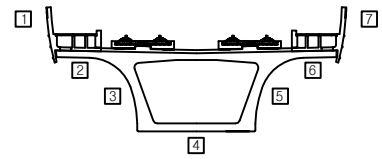

번호	위 치	손 상						상태등급	비고
		내 용	폭	길이	개수	단위	물량		
1	거더외부	균열	0.2	2.0	2	m	4.00		추가
2	거더외부	균열	0.2	1.0	1	m	1.00		기존
3									
4									
범례

관리 기관	KORAIL 한국철도공사	용역명	2018년도 하반기 호남고속선 오송-정읍간 황룡고가외 48개소(옹벽 2개) 구조물 하자(정기,정밀)점검 용역	구조물명	장구교	분류	S34
				도면명	바닥판하면,PSCBOX외부외관조사망도	도면번호	086

KEYPLAN

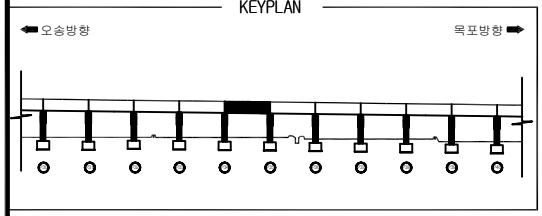

장구교외관조사망도

SECTION

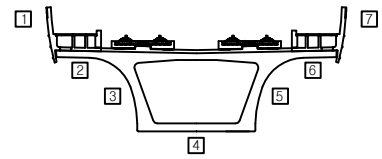

번호	위 치	손 상						상태등급	비고
		내 용	폭	길이	개수	단위	물량		
1	거더외부	균열	0.1	2.0	2	m	4.00		기존
2	거더외부	균열	0.2	1.0	1	m	1.00		기존
3									
4									
범례

균 열 | 망상균열 | 표면Honeycomb | 편칭, 공동 | 박리,파손 | 시공이음분리,층분리 | 누수, 습윤 | 백태 | 철근노출 | 철근부식 | 콘크리트변색,녹물 | 철판, 보강부 | 포장요철 | 기초세굴 | 좌굴,변형 | 연결상태 | 강재표면 부식 | 받침 | 배수구 | 신축이음본체

관리 기관	KORAIL 한국철도공사	용역명	2018년도 하반기 호남고속선 오송-정읍간 황룡고가외 48개소(옹벽 2개) 구조물 하자(정기,정밀)점검 용역	구조물명	장구교	분류	S35
				도면명	바닥판하면,PSCBOX외부외관조사망도	도면번호	087

KEYPLAN

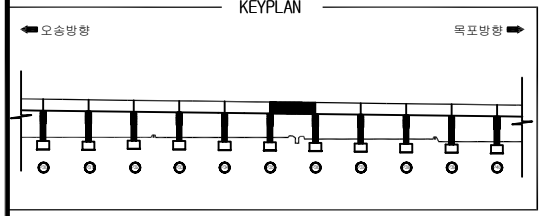

장구교외관조사망도

SECTION

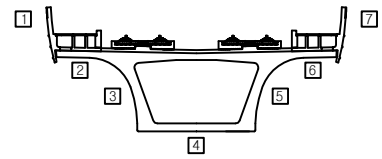

오송방향 ⇦ ⇨ 목포방향

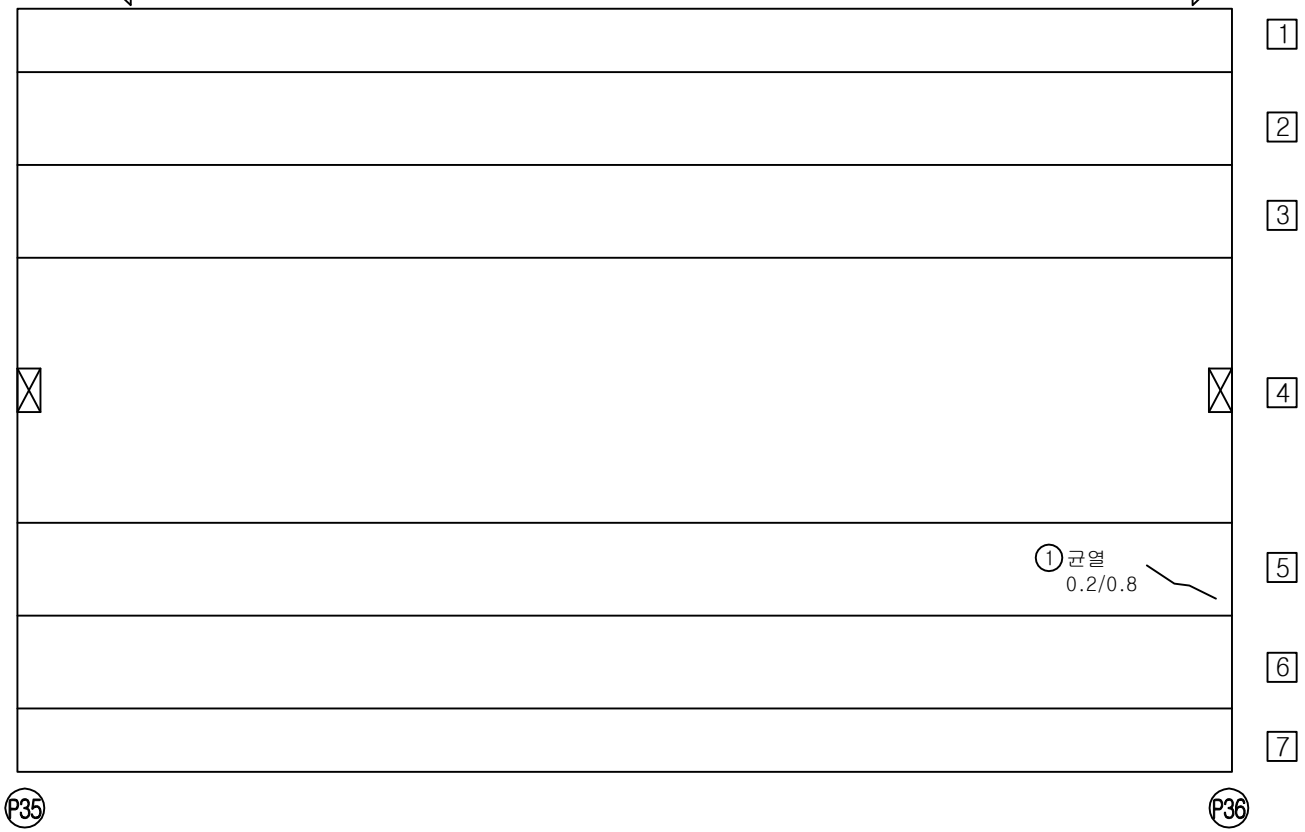

번호	위 치	손 상						상태등급	비고
		내 용	폭	길이	개수	단위	물량		
1	거더외부	균열	0.2	0.8	1	m	0.80		기존
2									
3									
범례

관리 기관	KORAIL 한국철도공사	용역명	2018년도 하반기 호남고속선 오송-정읍간 황룡고가외 48개소(옹벽 2개) 구조물 하자(정기,정밀)점검 용역	구조물명	장구교	분류	S36
				도면명	바닥판하면,PSCBOX외부외관조사망도	도면번호	088

KEYPLAN

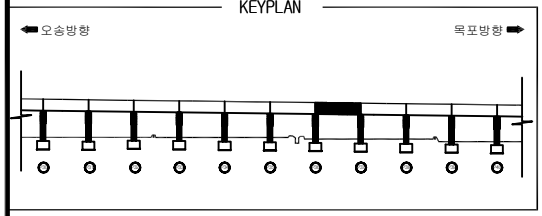

장구교외관조사망도

SECTION

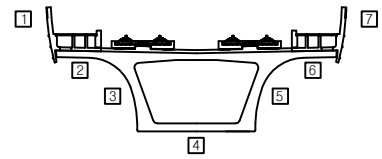

번호	위 치	손 상						상태등급	비고
		내 용	폭	길이	개수	단위	물량		
1									
2									
범례

관리 기관	KORAIL 한국철도공사	용역명	2018년도 하반기 호남고속선 오송-정읍간 황룡고가외 48개소(옹벽 2개) 구조물 하자(정기,정밀)점검 용역	구조물명	장구교	분류	S37
				도면명	바닥판하면,PSCBOX외부외관조사망도	도면번호	089

KEYPLAN

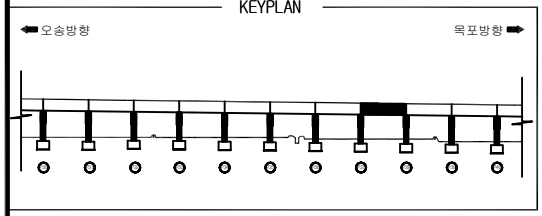

장구교외관조사망도

SECTION

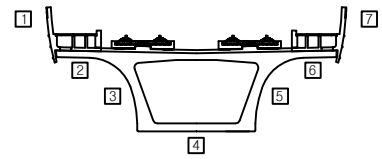

번호	위 치	손 상						상태등급	비고
		내 용	폭	길이	개수	단위	물량		
1	거더외부	균열	0.2	1.5	1	m	1.50		기존
2									
3									
범례

관리 기관	KORAIL 한국철도공사	용역명	2018년도 하반기 호남고속선 오송-정읍간 황룡고가외 48개소(옹벽 2개) 구조물 하자(정기,정밀)점검 용역	구조물명	장구교	분류	S38
				도면명	바닥판하면,PSCBOX외부외관조사망도	도면번호	090

KEYPLAN

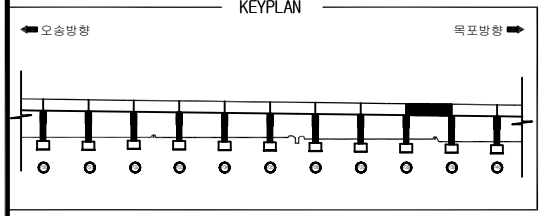

장구교외관조사망도

SECTION

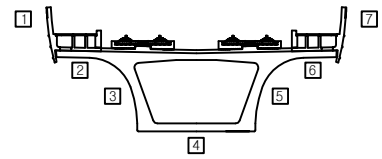

번호	위 치	손 상						상태등급	비고
		내 용	폭	길이	개수	단위	물량		
1	거더외부	균열	0.1	0.6	1	m	0.6		기존
2	거더외부	균열	0.2	1.0	1	m	1.00		기존
3	거더외부	균열	0.2	2.0	1	m	2.00		추가
4	거더외부	균열	0.2	3.0	1	m	3.00		기존
5	거더외부	균열	0.2	1.0	1	m	1.00		기존
6									
7									
범례

균 열 | 망상균열 | 표면Honeycomb | 편칭, 공동 | 박리,파손 | 시공이음분리,층분리 | 누수, 습윤 | 백태 | 철근노출 | 철근부식 | 콘크리트변색,녹물 | 철판, 보강부 | 포장요철 | 기초세굴 | 좌굴,변형 | 연결상태 | 강재표면 부식 | 받침 | 배수구 | 신축이음본체

관리 기관	KORAIL 한국철도공사	용역명	2018년도 하반기 호남고속선 오송-정읍간 황룡고가외 48개소(옹벽 2개) 구조물 하자(정기,정밀)점검 용역	구조물명	장구교	분류	S39
				도면명	바닥판하면,PSCBOX외부외관조사망도	도면번호	091

KEYPLAN

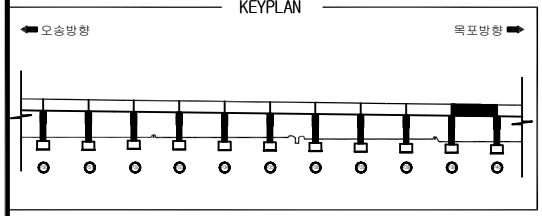

장구교외관조사망도

SECTION

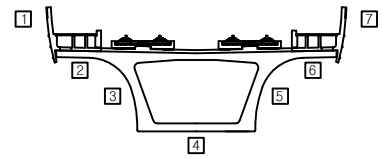

번호	위 치	손 상						상태등급	비고
		내 용	폭	길이	개수	단위	물량		
1	거더외부	균열	0.1	0.8	1	m	0.80		기존
2	거더외부	균열	0.2	1.0	1	m	1.00		기존
3	거더외부	균열	0.1	1.0	1	m	1.00		기존
4	거더외부	균열	0.2	1.0	1	m	1.00		기존
5	거더외부	균열	0.2	1.0	2	m	2.00		기존
6	거더외부	균열	0.2	2.0	1	m	2.00		기존
7	거더외부	균열	0.2	1.5	1	m	1.50		기존
8	거더외부	균열	0.2	2.0	1	m	2.00		기존
9									
10									
범례

관리 기관	KORAIL 한국철도공사	용역명	2018년도 하반기 호남고속선 오송-정읍간 황룡고가외 48개소(옹벽 2개) 구조물 하자(정기,정밀)점검 용역	구조물명	장구교	분류	S40
				도면명	바닥판하면,PSCBOX외부외관조사망도	도면번호	092

KEYPLAN

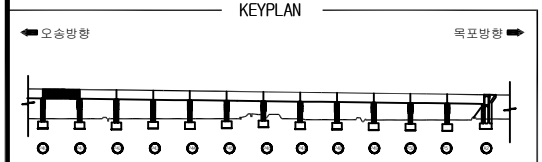

장구교외관조사망도

SECTION

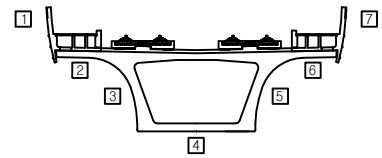

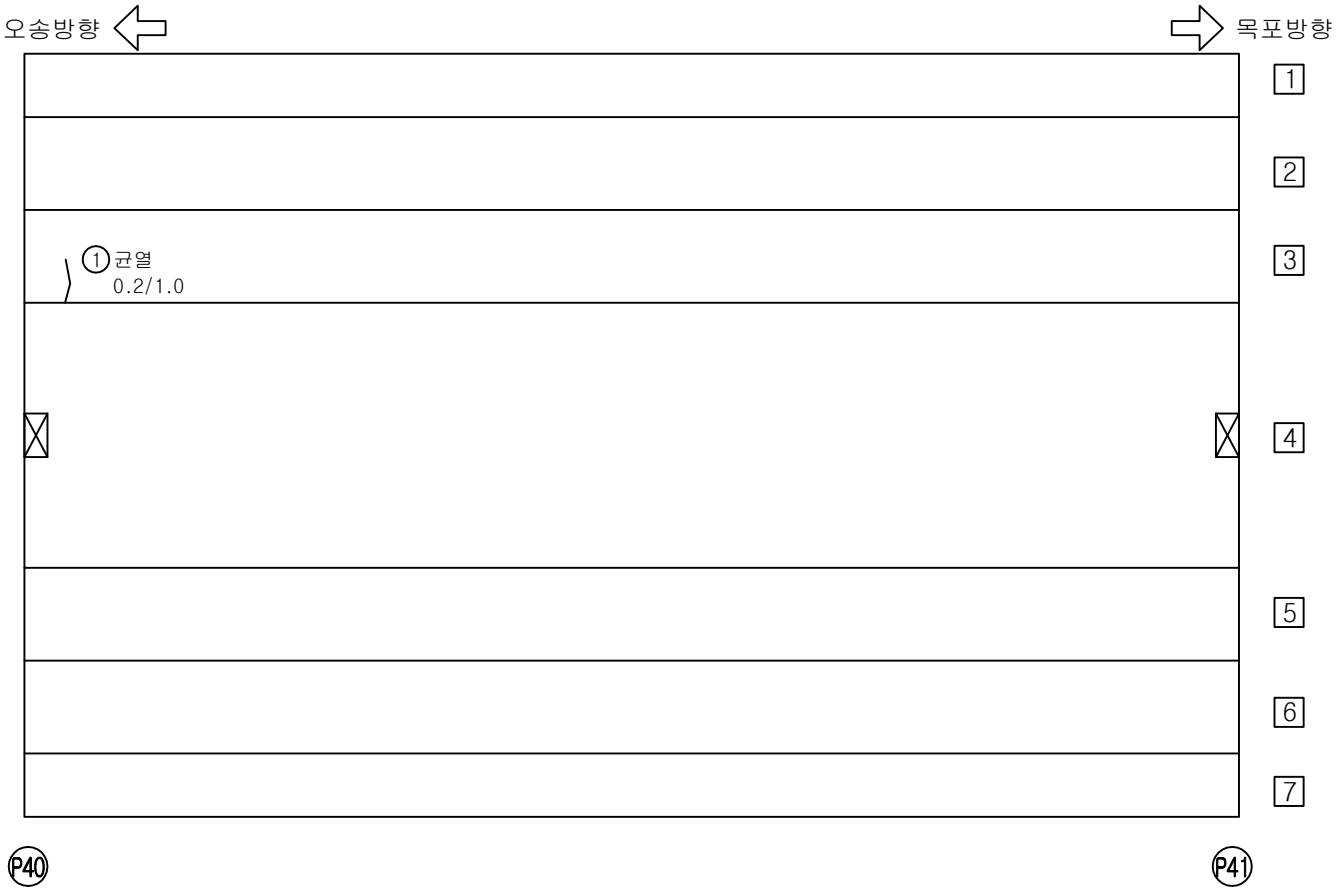

번호	위 치	손 상						상태등급	비고
		내 용	폭	길이	개수	단위	물량		
1	거더외부	균열	0.2	1.0	1	m	1.0		진행중
2									
3									
범례

관리 기관	KORAIL 한국철도공사	용역명	2018년도 하반기 호남고속선 오송-정읍간 황룡고가외 48개소(옹벽 2개) 구조물 하자(정기,정밀)점검 용역	구조물명	장구교	분류	S41
				도면명	바닥판하면,PSCBOX외부외관조사망도	도면번호	093

KEYPLAN

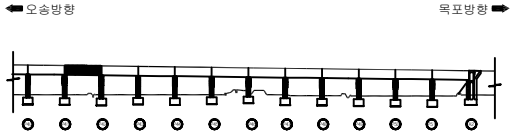

장구교외관조사망도

SECTION

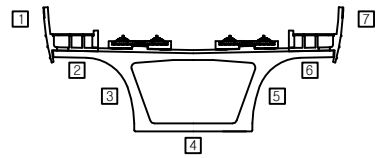

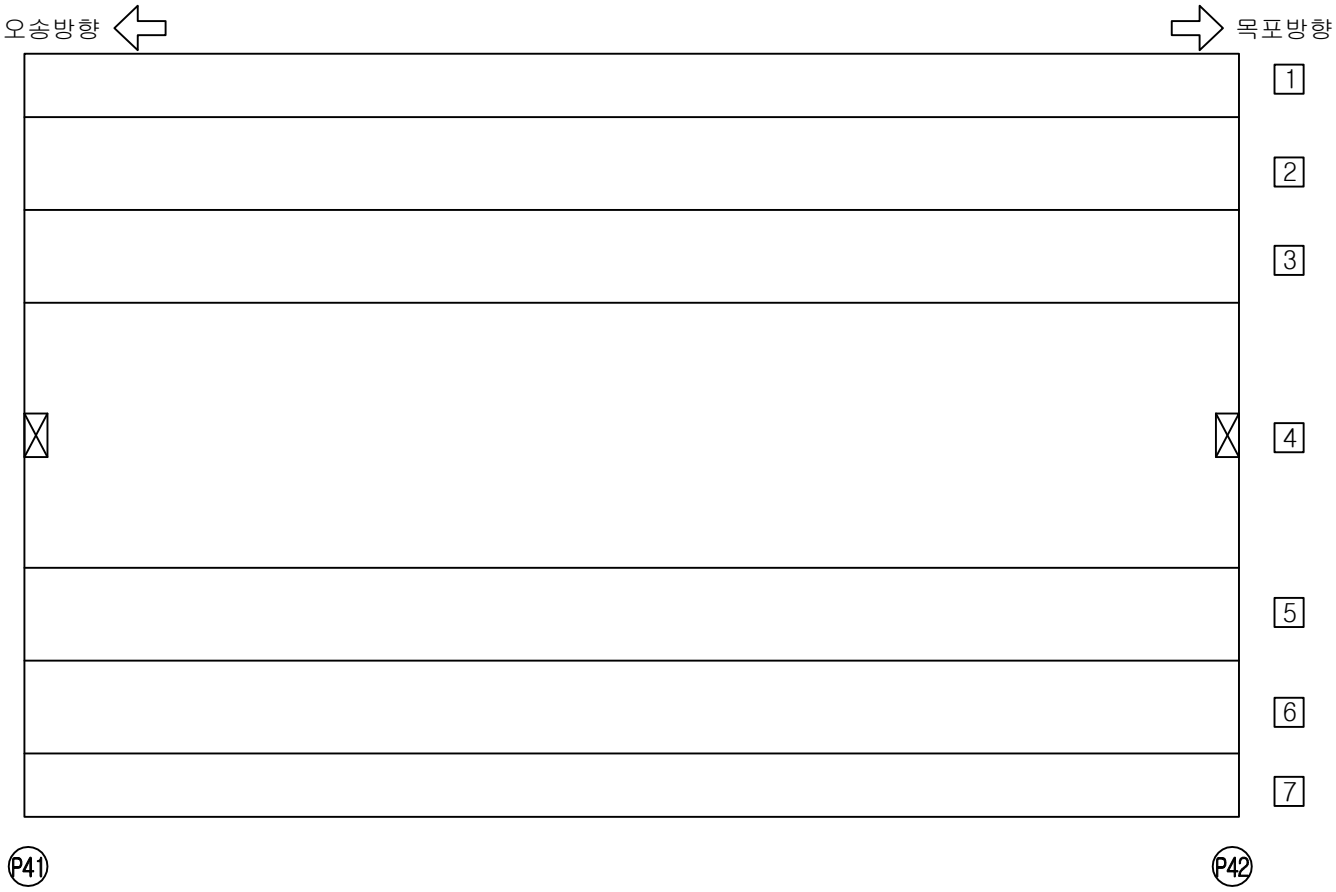

번호	위 치	손 상						상태등급	비고
		내 용	폭	길이	개수	단위	물량		
1									
2									
범례

관리 기관	KORAIL 한국철도공사	용역명	2018년도 하반기 호남고속선 오송-정읍간 황룡고가외 48개소(옹벽 2개) 구조물 하자(정기,정밀)점검 용역	구조물명	장구교	분류	S42
				도면명	바닥판하면,PSCBOX외부외관조사망도	도면번호	094

KEYPLAN

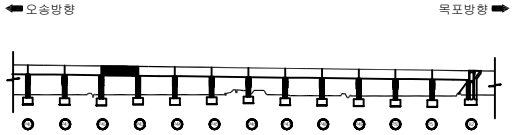

장구교외관조사망도

SECTION

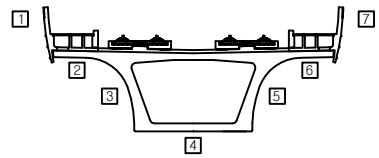

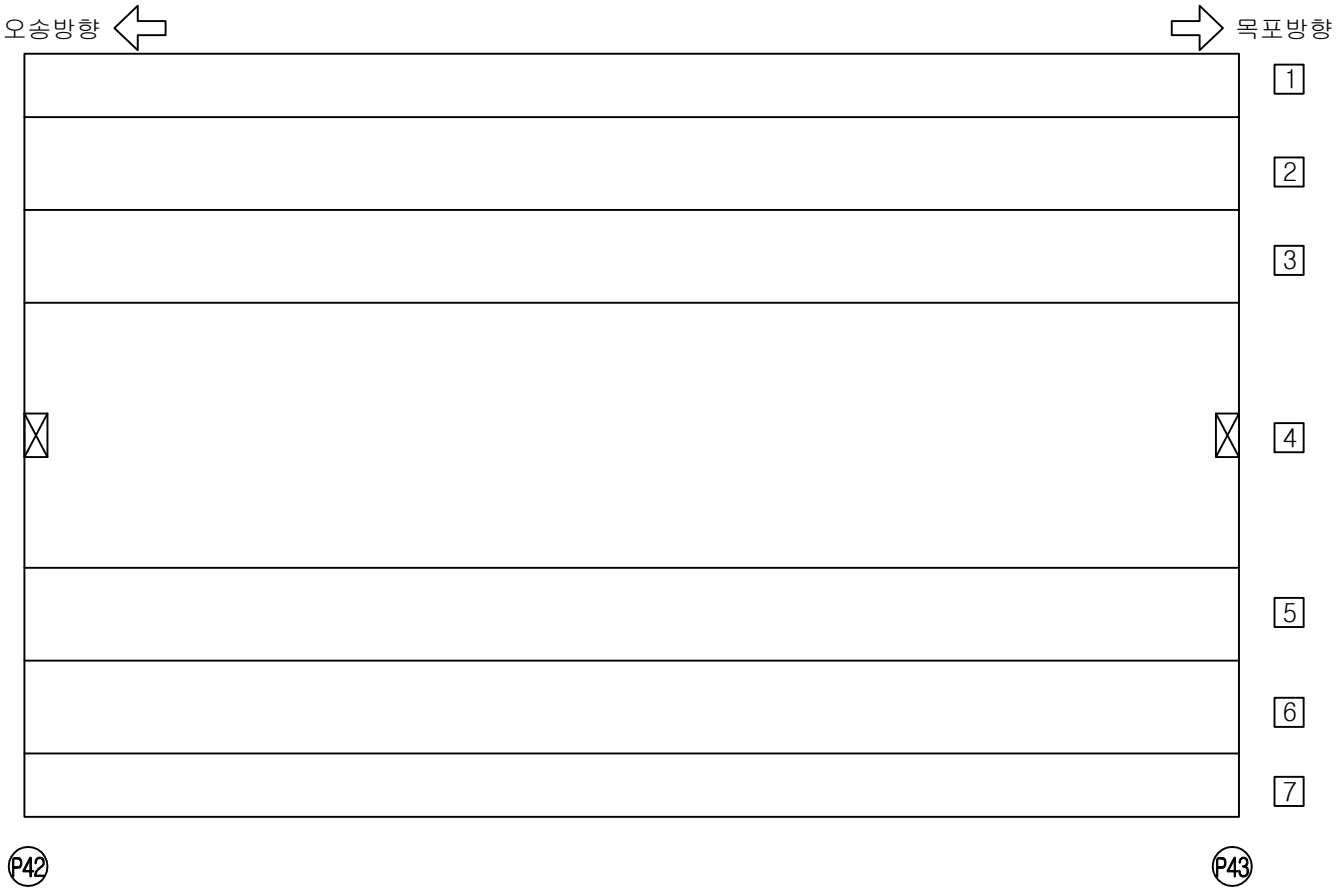

번호	위 치	손 상						상태등급	비고
		내 용	폭	길이	개수	단위	물량		
1									
2									
범례

관리 기관	KORAIL 한국철도공사	용역명	2018년도 하반기 호남고속선 오송-정읍간 황룡고가외 48개소(옹벽 2개) 구조물 하자(정기,정밀)점검 용역	구조물명	장구교	분류	S43
				도면명	바닥판하면,PSCBOX외부외관조사망도	도면번호	095

KEYPLAN

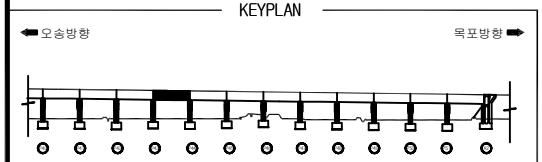

장구교외관조사망도

SECTION

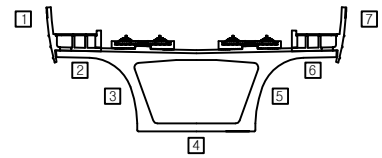

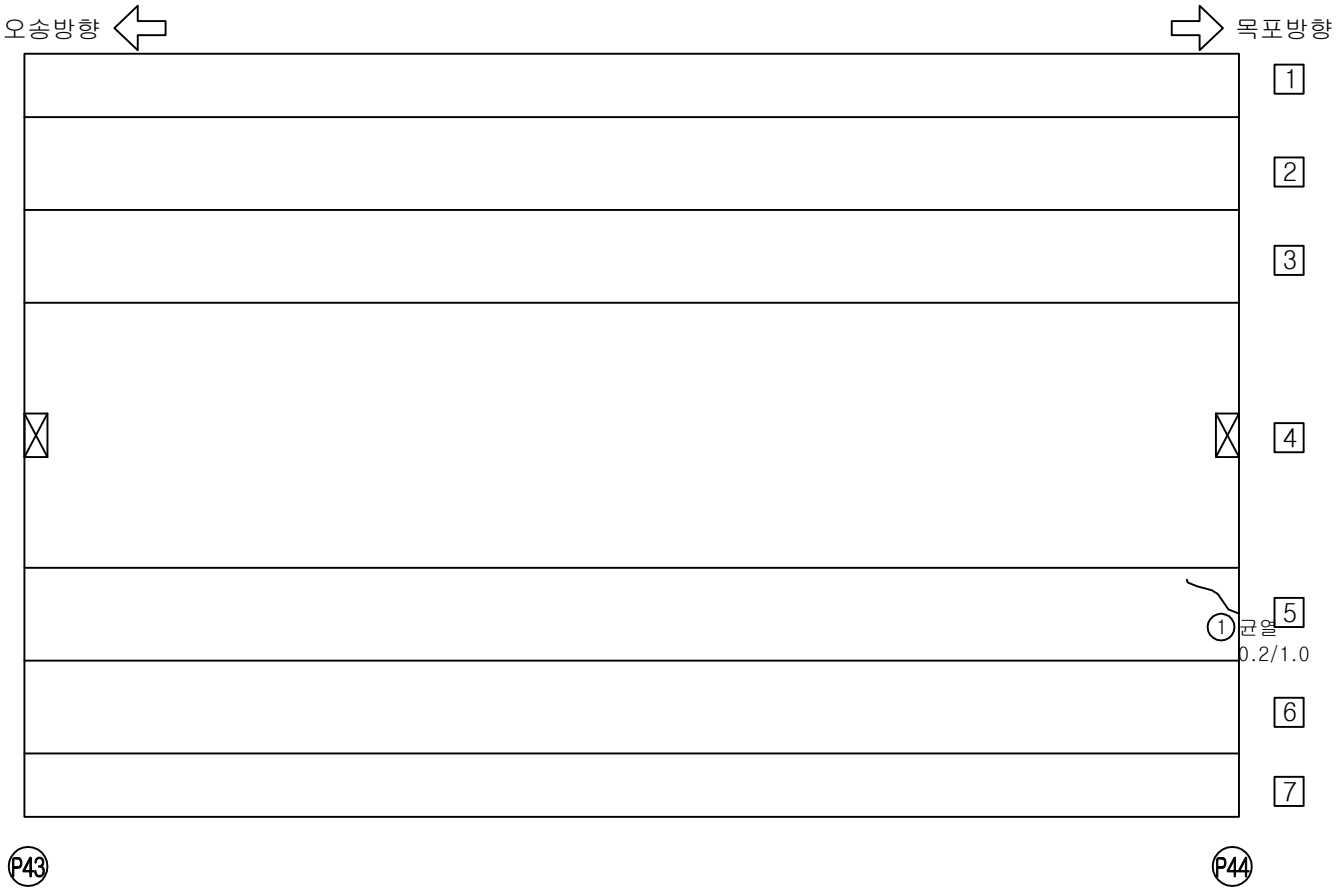

번호	위 치	손 상						상태등급	비고
		내 용	폭	길이	개수	단위	물량		
1	거더외부	균열	0.2	1.0	1	m	1.00		기존
2									
3									
범례

관리 기관	KORAIL 한국철도공사	용역명	2018년도 하반기 호남고속선 오송-정읍간 황룡고가외 48개소(옹벽 2개) 구조물 하자(정기,정밀)점검 용역	구조물명	장구교	분류	S44
				도면명	바닥판하면,PSCBOX외부외관조사망도	도면번호	096

KEYPLAN

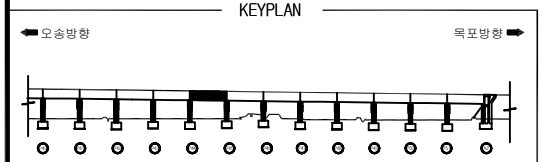

장구교외관조사망도

SECTION

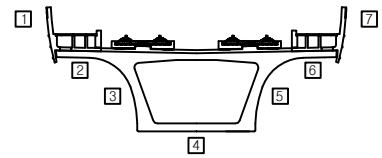

오송방향 ⇦ ⇨ 목포방향

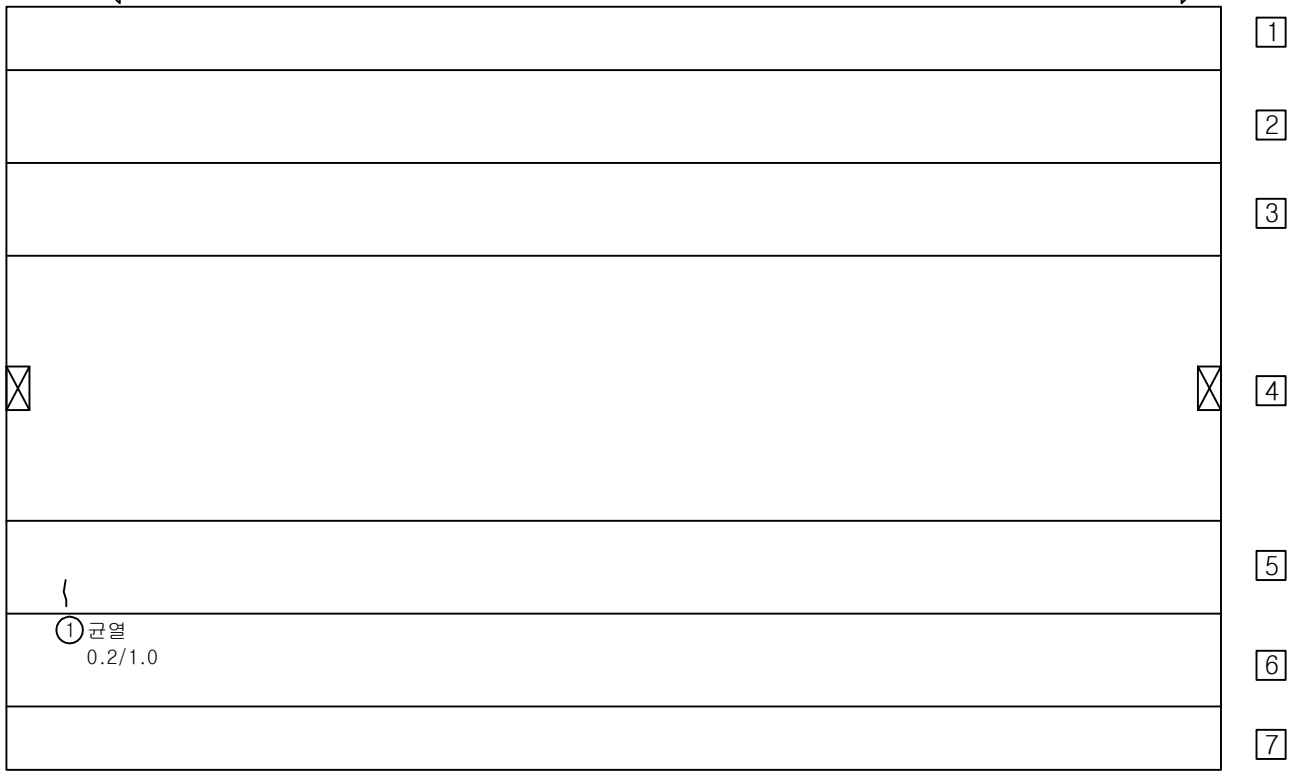

번호	위 치	손 상						상태등급	비고
		내 용	폭	길이	개수	단위	물량		
1	거더외부	균열	0.2	1.0	1	m	1.00		기존
2									
3									
범례

관리 기관	KORAIL 한국철도공사	용역명	2018년도 하반기 호남고속선 오송-정읍간 황룡고가외 48개소(옹벽 2개) 구조물 하자(정기,정밀)점검 용역	구조물명	장구교	분류	S45
				도면명	바닥판하면,PSCBOX외부외관조사망도	도면번호	097

KEYPLAN

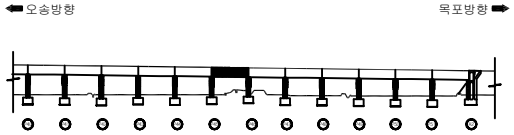

장구교외관조사망도

SECTION

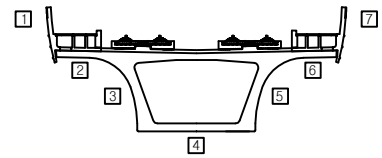

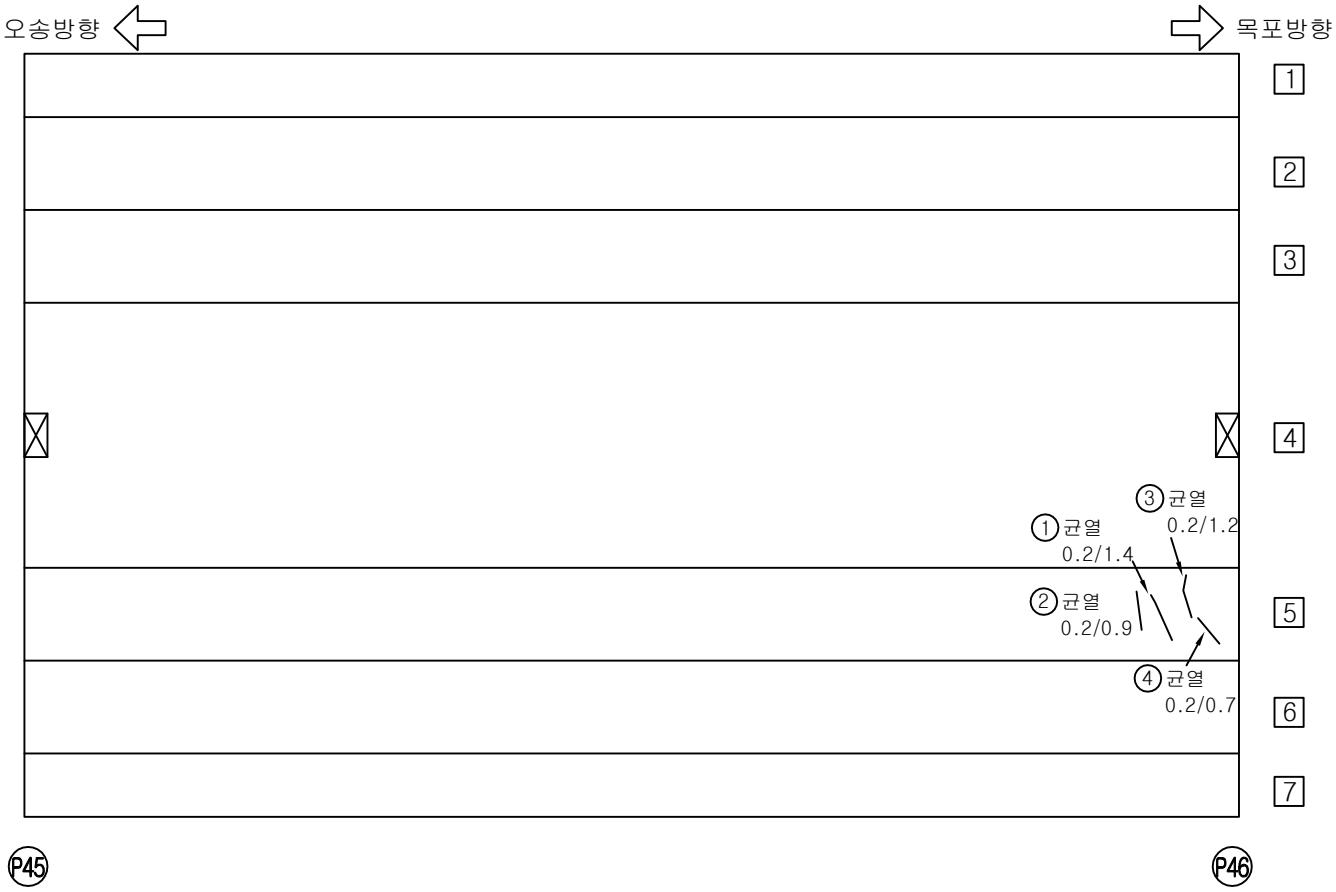

번호	위 치	손 상						상태등급	비고
		내 용	폭	길이	개수	단위	물량		
1	거더외부	균열	0.2	1.4	1	m	1.40		기존
2	거더외부	균열	0.2	0.9	1	m	0.90		기존
3	거더외부	균열	0.2	1.2	1	m	1.20		기존
4	거더외부	균열	0.2	0.7	1	m	0.70		기존
5									
6									
범례

관리 기관	KORAIL 한국철도공사	용역명	2018년도 하반기 호남고속선 오송-정읍간 황룡고가외 48개소(옹벽 2개) 구조물 하자(정기,정밀)점검 용역	구조물명	장구교	분류	S46
				도면명	바닥판하면,PSCBOX외부외관조사망도	도면번호	098

KEYPLAN

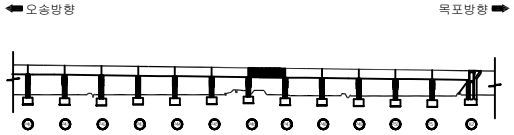

장구교외관조사망도

SECTION

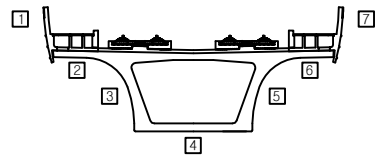

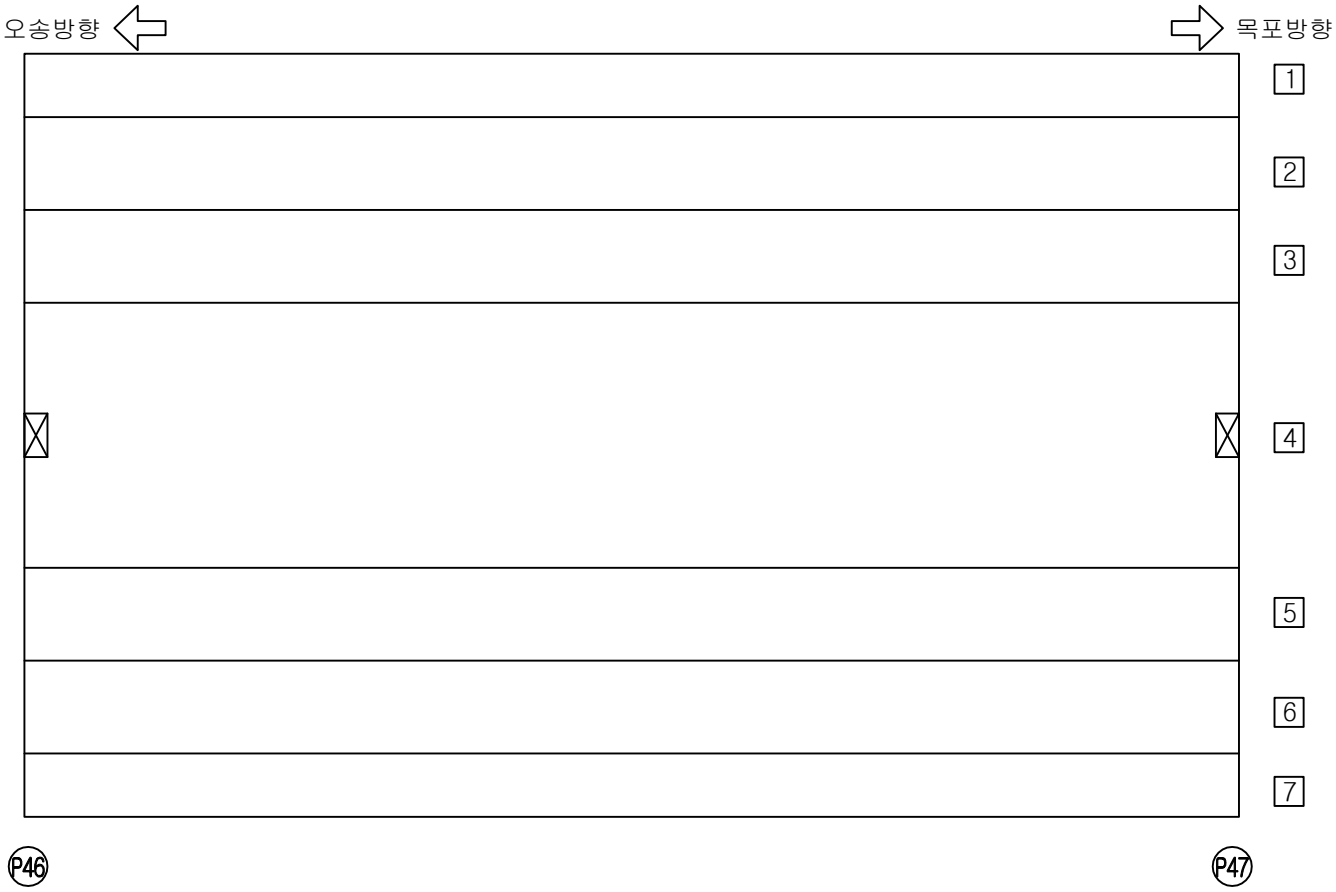

번호	위 치	손 상						상태등급	비고
		내 용	폭	길이	개수	단위	물량		
1									
2									
범례

관리 기관	KORAIL 한국철도공사	용역명	2018년도 하반기 호남고속선 오송-정읍간 황룡고가외 48개소(옹벽 2개) 구조물 하자(정기,정밀)점검 용역	구조물명	장구교	분류	S47
				도면명	바닥판하면,PSCBOX외부외관조사망도	도면번호	099

KEYPLAN

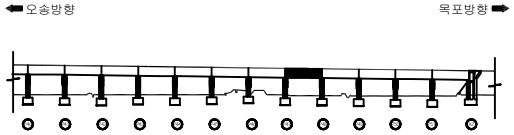

장구교외관조사망도

SECTION

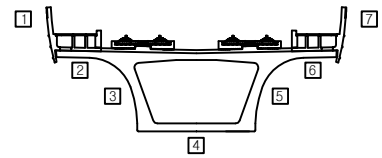

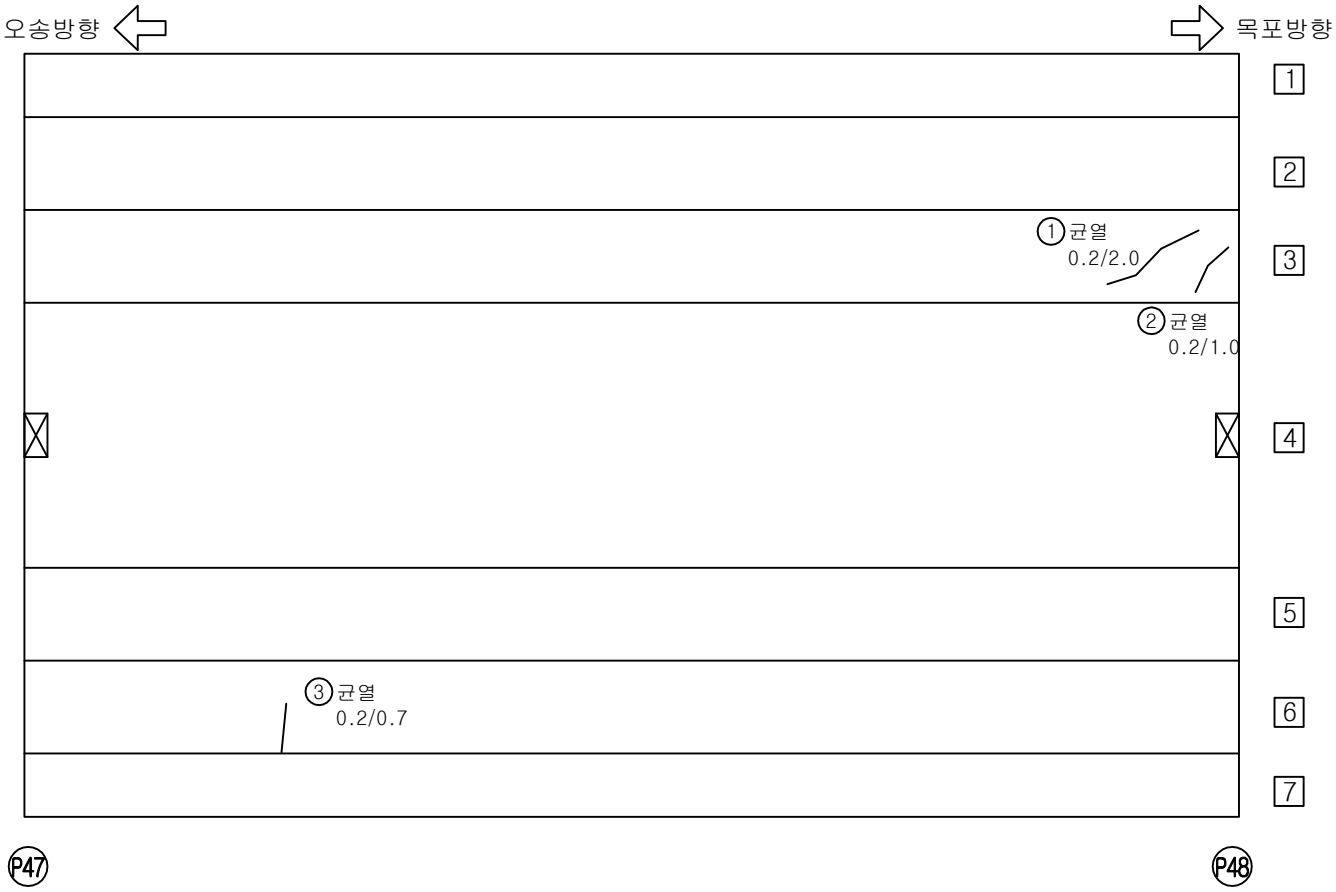

번호	위 치	손 상						상태등급	비고
		내 용	폭	길이	개수	단위	물량		
1	거더외부	균열	0.2	2.0	1	m	2.00		기존
2	거더외부	균열	0.2	1.0	1	m	1.00		기존
3	캔틸레버하면	균열	0.2	0.7	1	m	0.70		기존
4									
5									
범례

관리 기관	KORAIL 한국철도공사	용역명	2018년도 하반기 호남고속선 오송-정읍간 황룡고가외 48개소(옹벽 2개) 구조물 하자(정기,정밀)점검 용역	구조물명	장구교	분류	S48
				도면명	바닥판하면,PSCBOX외부외관조사망도	도면번호	100

KEYPLAN

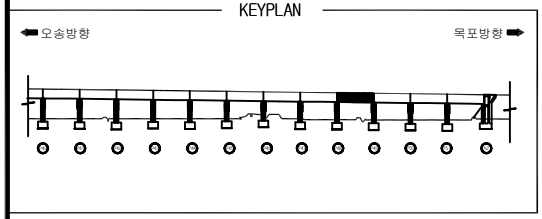

장구교외관조사망도

SECTION

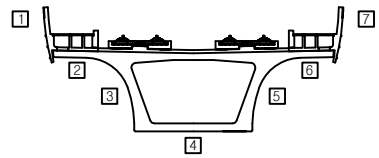

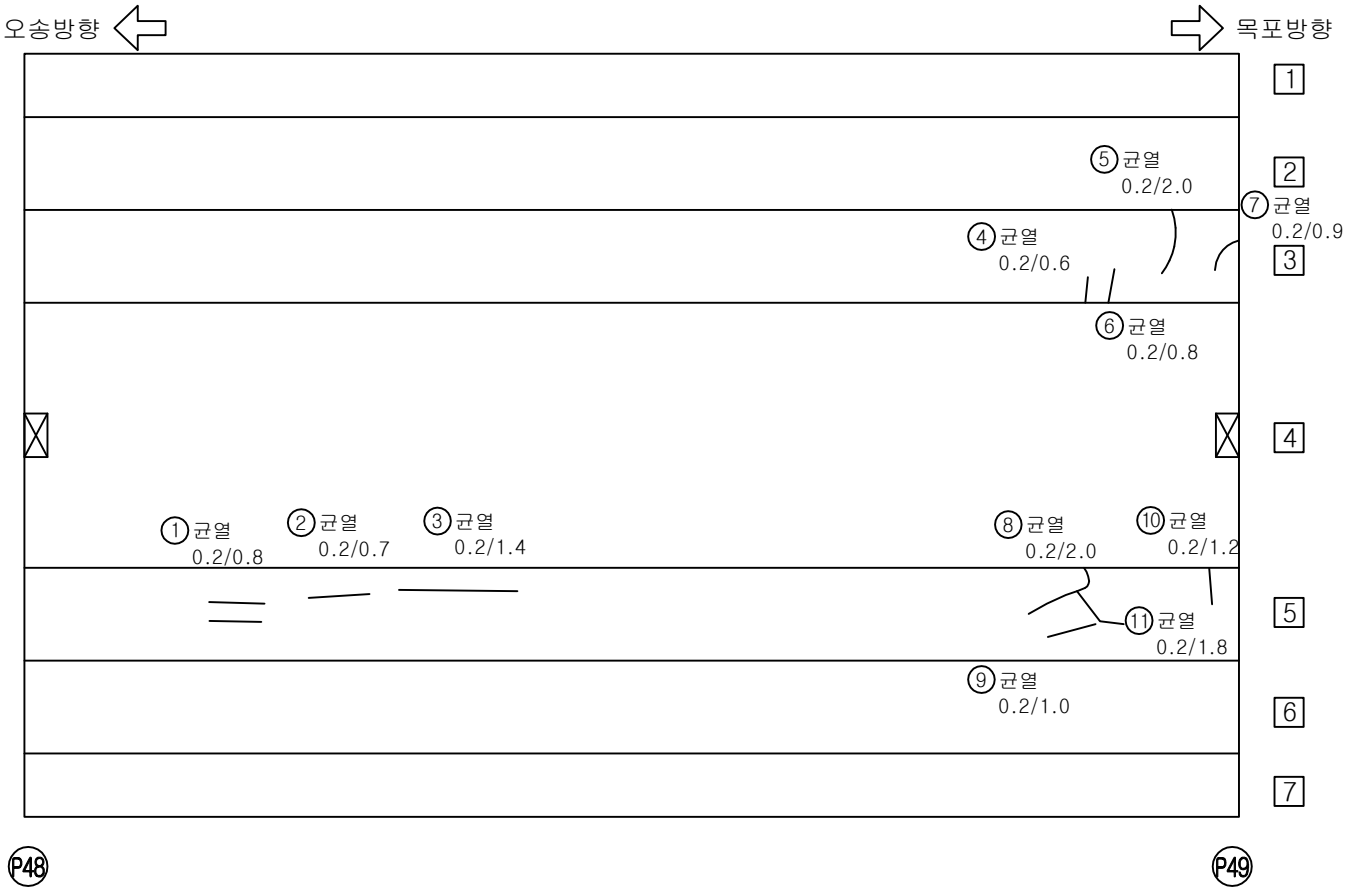

번호	위 치	손 상						상태등급	비고
		내 용	폭	길이	개수	단위	물량		
1	거더외부	균열	0.2	0.8	1	m	0.70		기존
2	거더외부	균열	0.2	0.7	1	m	0.70		기존
3	거더외부	균열	0.2	1.4	1	m	0.70		기존
4	거더외부	균열	0.2	0.6	1	m	0.70		기존
5	거더외부	균열	0.2	2.0	1	m	0.70		기존
6	거더외부	균열	0.2	0.8	1	m	0.70		기존
7	거더외부	균열	0.2	0.9	1	m	0.70		기존
8	거더외부	균열	0.2	2.0	1	m	0.70		기존
9	거더외부	균열	0.2	1.0	1	m	0.70		기존
10	거더외부	균열	0.2	1.2	1	m	0.70		기존
11	거더외부	균열	0.2	1.8	1	m	0.70		기존
12									
13									
범례

관리 기관	KORAIL 한국철도공사	용역명	2018년도 하반기 호남고속선 오송-정읍간 황룡고가외 48개소(옹벽 2개) 구조물 하자(정기,정밀)점검 용역	구조물명	장구교	분류	S49
				도면명	바닥판하면,PSCBOX외부외관조사망도	도면번호	101

KEYPLAN

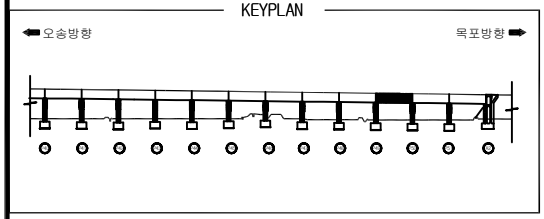

장구교외관조사망도

SECTION

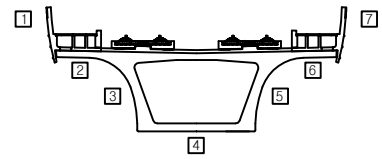

번호	위 치	손 상						상태등급	비고
		내 용	폭	길이	개수	단위	물량		
1	거더외부	균열	0.1	0.8	1	m	0.80		기존
2	거더외부	균열	0.1	0.8	1	m	0.80		기존
3									
4									
범례

관리 기관	KORAIL 한국철도공사	용역명	2018년도 하반기 호남고속선 오송-정읍간 황룡고가외 48개소(옹벽 2개) 구조물 하자(정기,정밀)점검 용역	구조물명	장구교	분류	S50
				도면명	바닥판하면,PSCBOX외부외관조사망도	도면번호	102

KEYPLAN

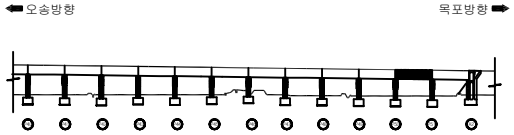

장구교외관조사망도

SECTION

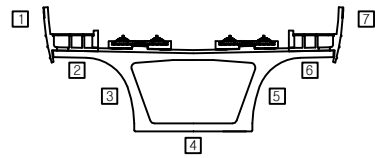

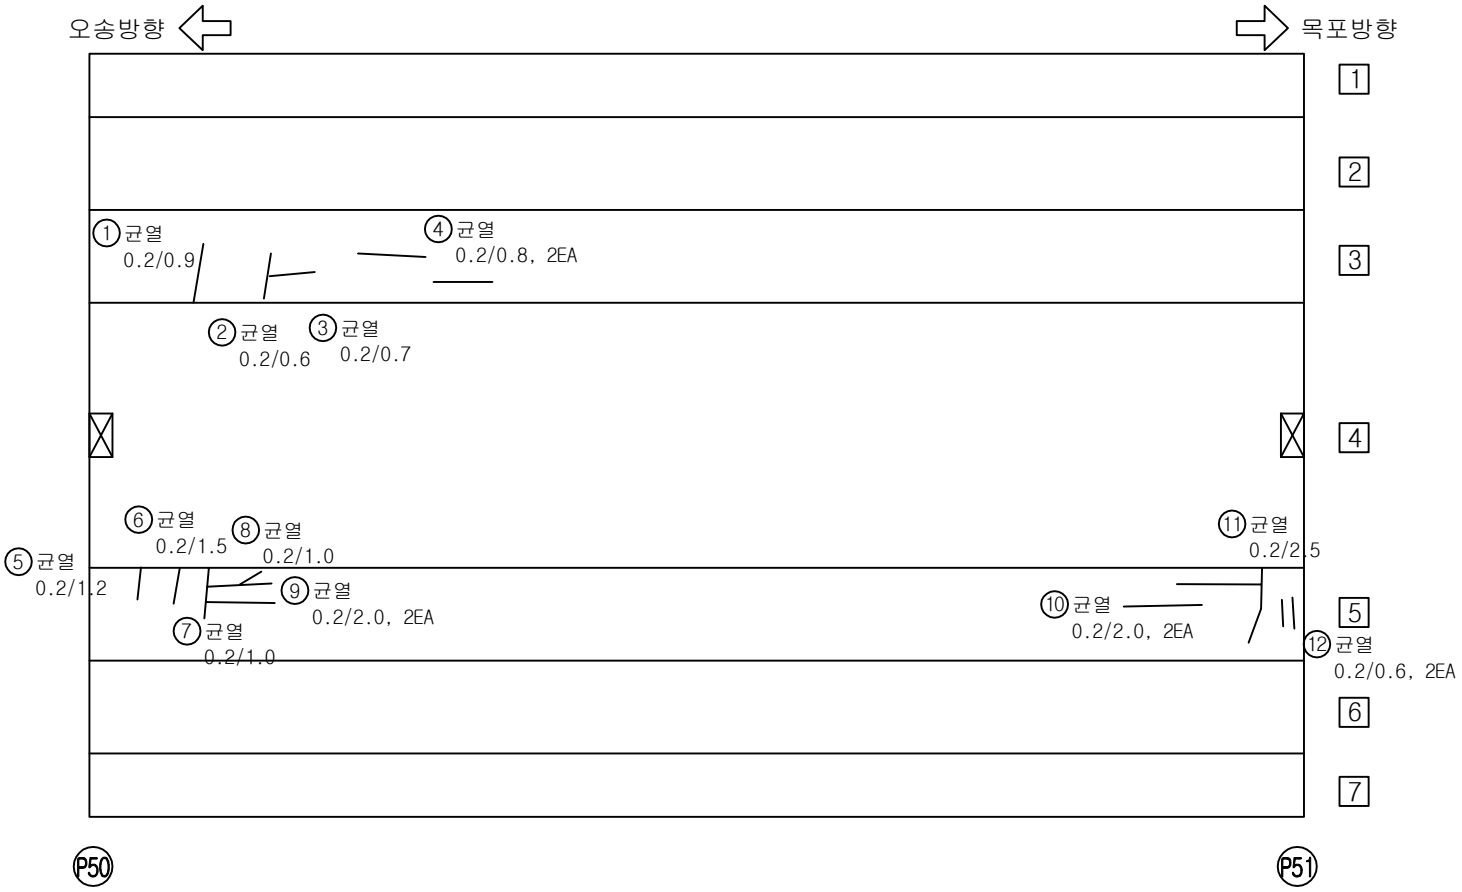

번호	위 치	손 상						상태등급	비고
		내 용	폭	길이	개수	단위	물량		
1	거더외부	균열	0.2	0.9	1	m	0.90		기존
2	거더외부	균열	0.2	0.6	1	m	0.60		기존
3	거더외부	균열	0.2	0.7	1	m	0.70		기존
4	거더외부	균열	0.2	0.8	2	m	1.60		기존
5	거더외부	균열	0.2	1.2	1	m	1.20		기존
6	거더외부	균열	0.2	1.5	1	m	1.50		기존
7	거더외부	균열	0.2	1.0	1	m	1.00		기존
8	거더외부	균열	0.2	1.0	1	m	1.00		기존
9	거더외부	균열	0.2	2.0	2	m	4.00		기존
10	거더외부	균열	0.2	2.0	2	m	4.00		기존
11	거더외부	균열	0.2	2.5	1	m	2.50		기존
12	거더외부	균열	0.2	0.6	2	m	1.20		기존
13									
14									
범례

관리 기관	KORAIL 한국철도공사	용역명	2018년도 하반기 호남고속선 오송-정읍간 황룡고가외 48개소(옹벽 2개) 구조물 하자(정기,정밀)점검 용역	구조물명	장구교	분류	S51
				도면명	바닥판하면,PSCBOX외부외관조사망도	도면번호	103

KEYPLAN

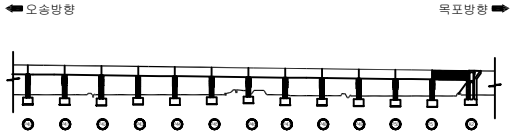

장구교외관조사망도

SECTION

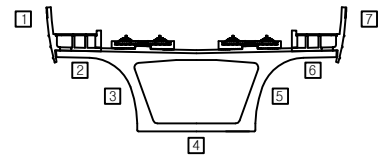

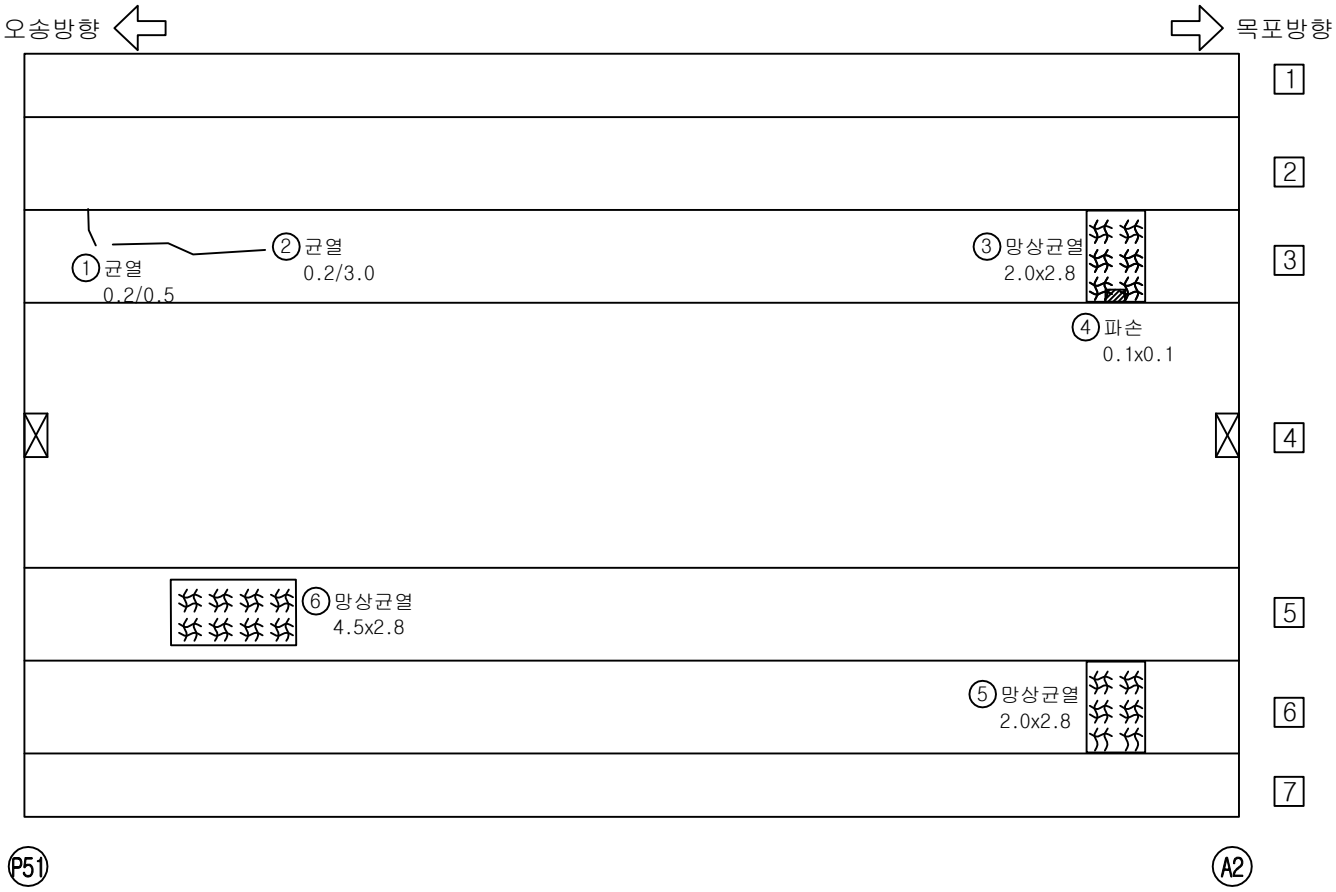

번호	위 치	손 상						상태등급	비고
		내 용	폭	길이	개수	단위	물량		
1	거더외부	균열	0.2	0.5	1	m	0.50		기존
2	거더외부	균열	0.2	3.0	1	m	3.00		기존
3	거더외부	망상균열	2.0	2.8	1	㎡	5.60		기존
4	거더외부	파손	0.1	0.1	1	㎡	0.01		기존
5	켄틸레버하면	망상균열	2.0	2.8	1	㎡	5.60		기존
6	거더외부	망상균열	4.5	2.8	1	㎡	12.60		기존
7									
8									
범례

관리 기관	KORAIL 한국철도공사	용역명	2018년도 하반기 호남고속선 오송-정읍간 황룡고가외 48개소(옹벽 2개) 구조물 하자(정기,정밀)점검 용역	구조물명	장구교	분류	S52
				도면명	바닥판하면,PSCBOX외부외관조사망도	도면번호	104

거더내부

KEYPLAN

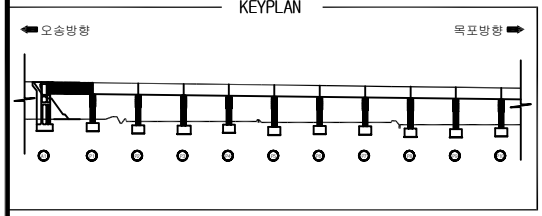

장구교BOX내부(S1)

SECTION

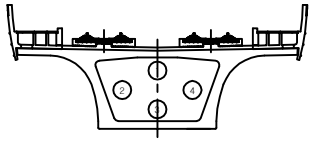

오송방향 ⇦ ⇨ 목포방향

① 상면

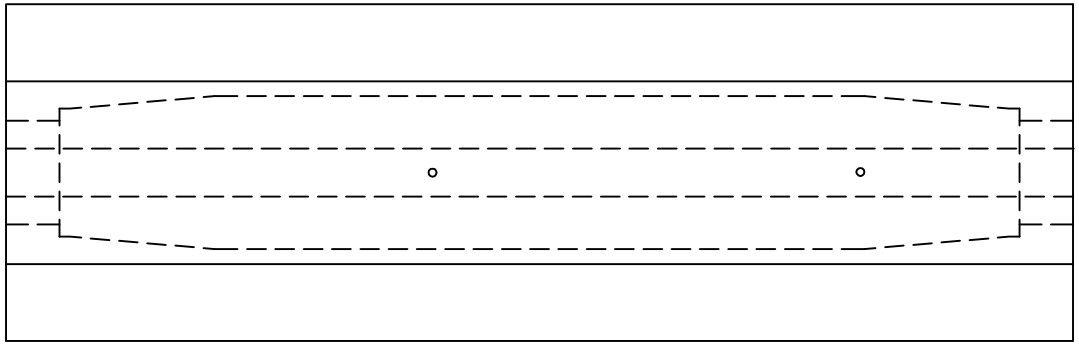

② 좌측면

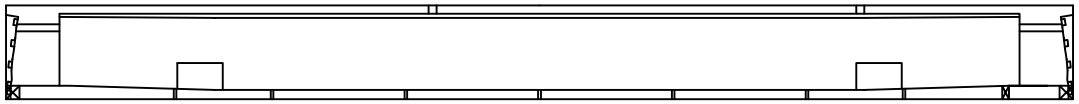

③ 하면

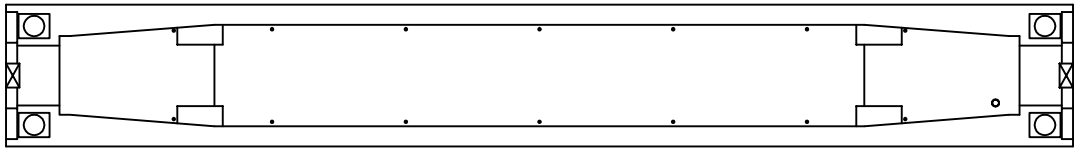

④ 우측면

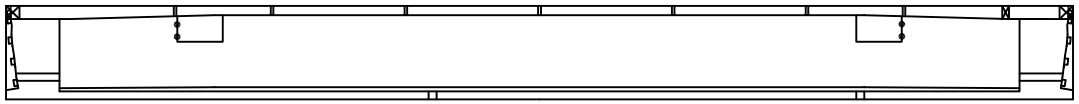

(A1) (P1)

번호	위 치	손 상						상태등급	비고
		내 용	폭	길이	개수	단위	물량		
1									
2									
범례

관리 기관	KORAIL 한국철도공사	용역명	2018년도 하반기 호남고속선 오송-정읍간 황룡고가외 48개소(옹벽 2개) 구조물 하자(정기,정밀)점검 용역	구조물명	장구교	분류	S1
				도면명	PSCBoxGirder내부외관조사망도	도면번호	105

KEYPLAN

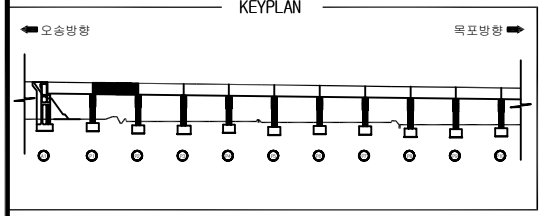

장구교외관조사망도

SECTION

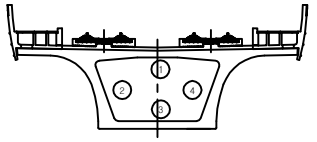

오송방향 ⇦ ⇨ 목포방향

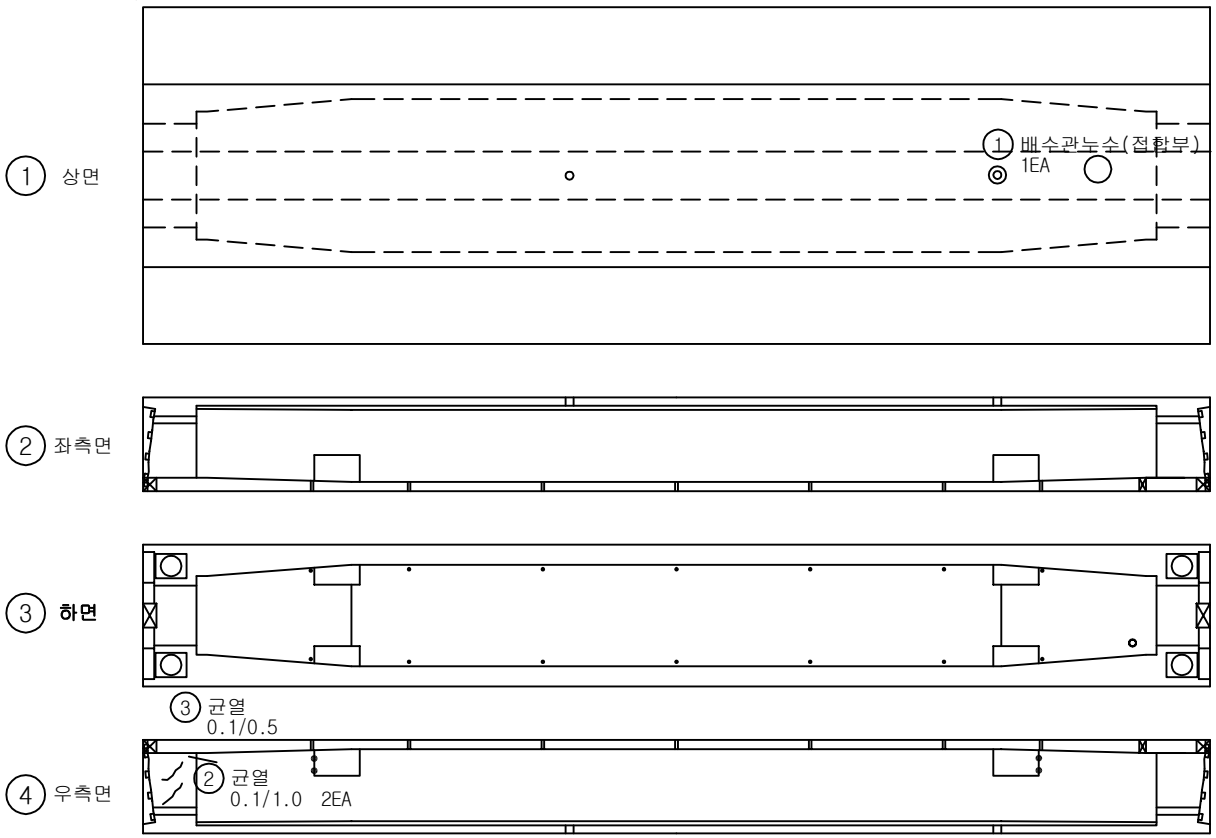

번호	위 치	손 상						상태등급	비고
		내 용	폭	길이	개수	단위	물량		
1	배수시설	배수관누수			1	EA	1.00		기존
2	격벽	균열	0.1	1.0	2	m	2.00		기존
3	격벽	균열	0.1	0.5	1	m	0.50		신규
4									
5									
범례

관리 기관	한국철도공사	용역명	2018년도 하반기 호남고속선 오송-정읍간 황룡고가외 48개소(옹벽 2개) 구조물 하자(정기,정밀)점검 용역	구조물명	장구교	분류	S2
				도면명	PSCBoxGirder내부외관조사망도	도면번호	106

KEYPLAN

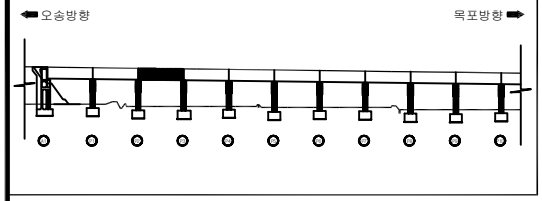

장구교외관조사망도

SECTION

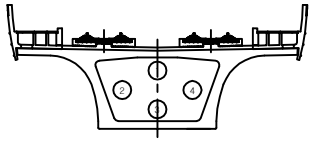

오송방향 ⇦ ⇨ 목포방향

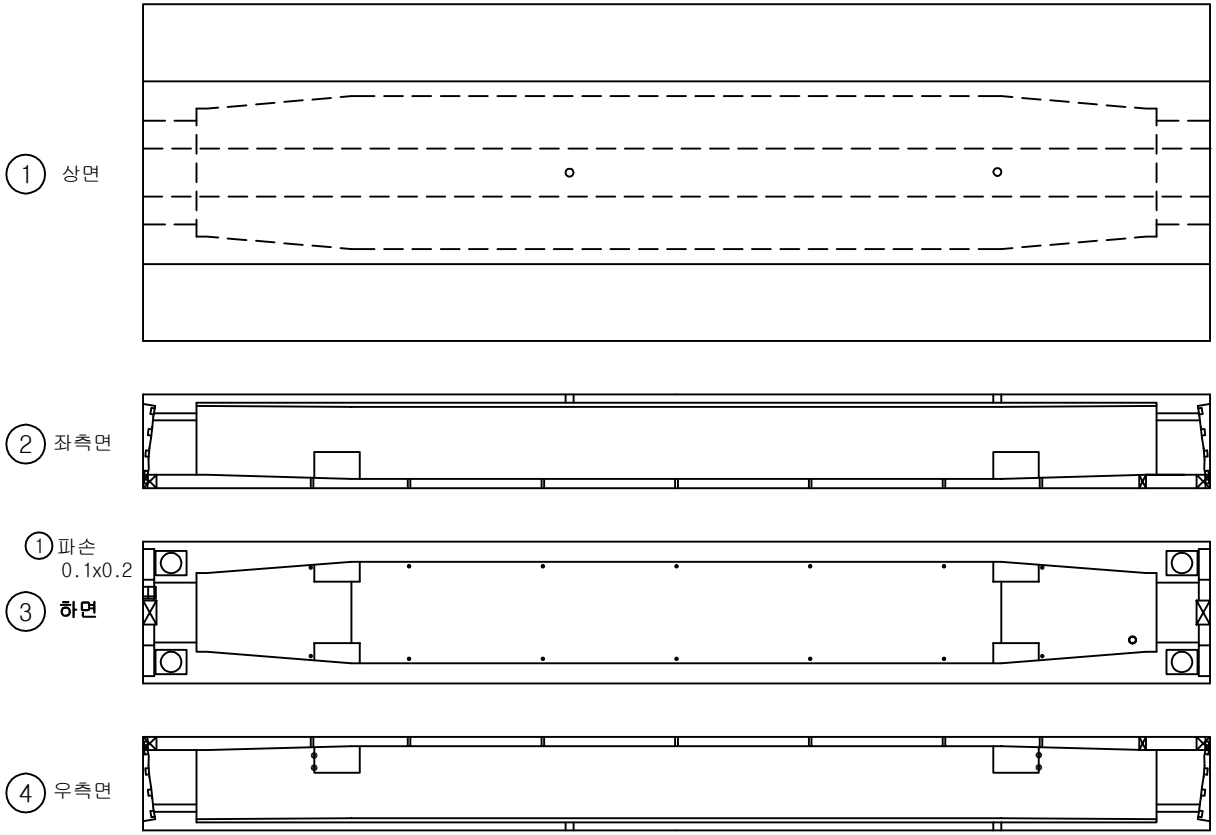

번호	위 치	손 상						상태등급	비고
		내 용	폭	길이	개수	단위	물량		
1	격벽	파손	0.1	0.2	1	㎡	0.02		신규
2									
3									
범례

관리 기관	KORAIL 한국철도공사	용역명	2018년도 하반기 호남고속선 오송-정읍간 황룡고가외 48개소(옹벽 2개) 구조물 하자(정기,정밀)점검 용역	구조물명	장구교	분류	S3
				도면명	PSCBoxGirder내부외관조사망도	도면번호	107

KEYPLAN

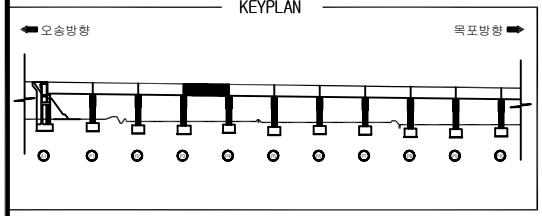

장구교외관조사망도

SECTION

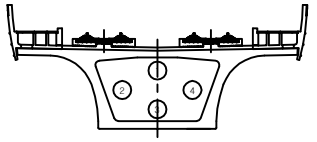

오송방향 ⇦ ⇨ 목포방향

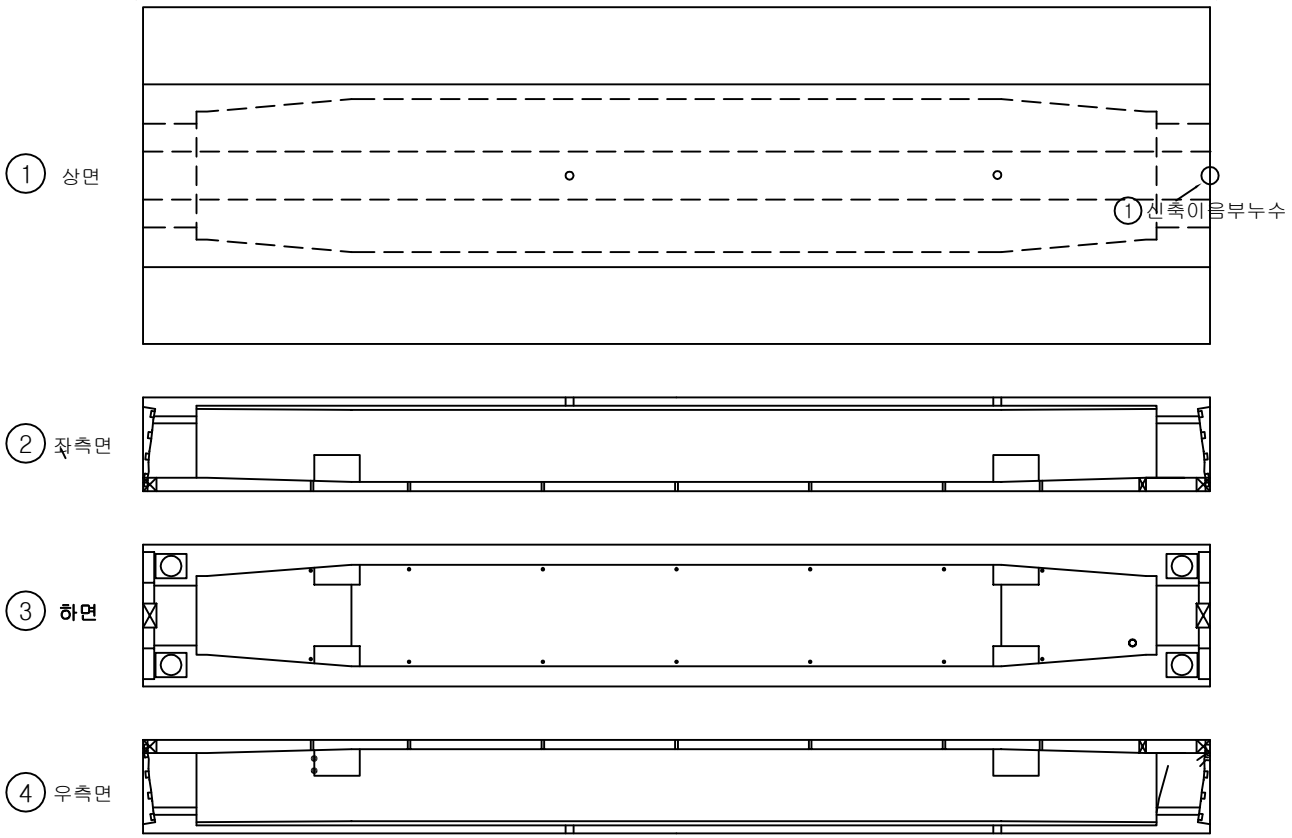

번호	위 치	손 상						상태등급	비고
		내 용	폭	길이	개수	단위	물량		
1	신축이음	누수(접합면)		0.2	1	m	0.20		기존
2									
3									
범례

관리 기관	KORAIL 한국철도공사	용역명	2018년도 하반기 호남고속선 오송-정읍간 황룡고가외 48개소(옹벽 2개) 구조물 하자(정기,정밀)점검 용역	구조물명	장구교	분류	S4
				도면명	PSCBoxGirder내부외관조사망도	도면번호	108

KEYPLAN

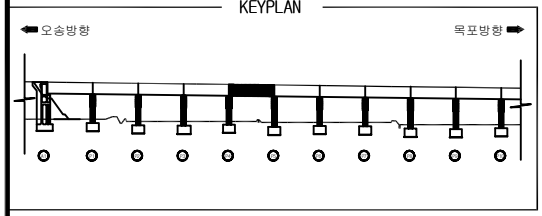

장구교외관조사망도

SECTION

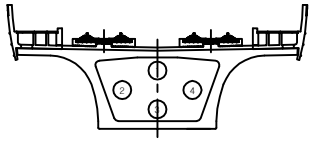

오송방향 ⇦ ⇨ 목포방향

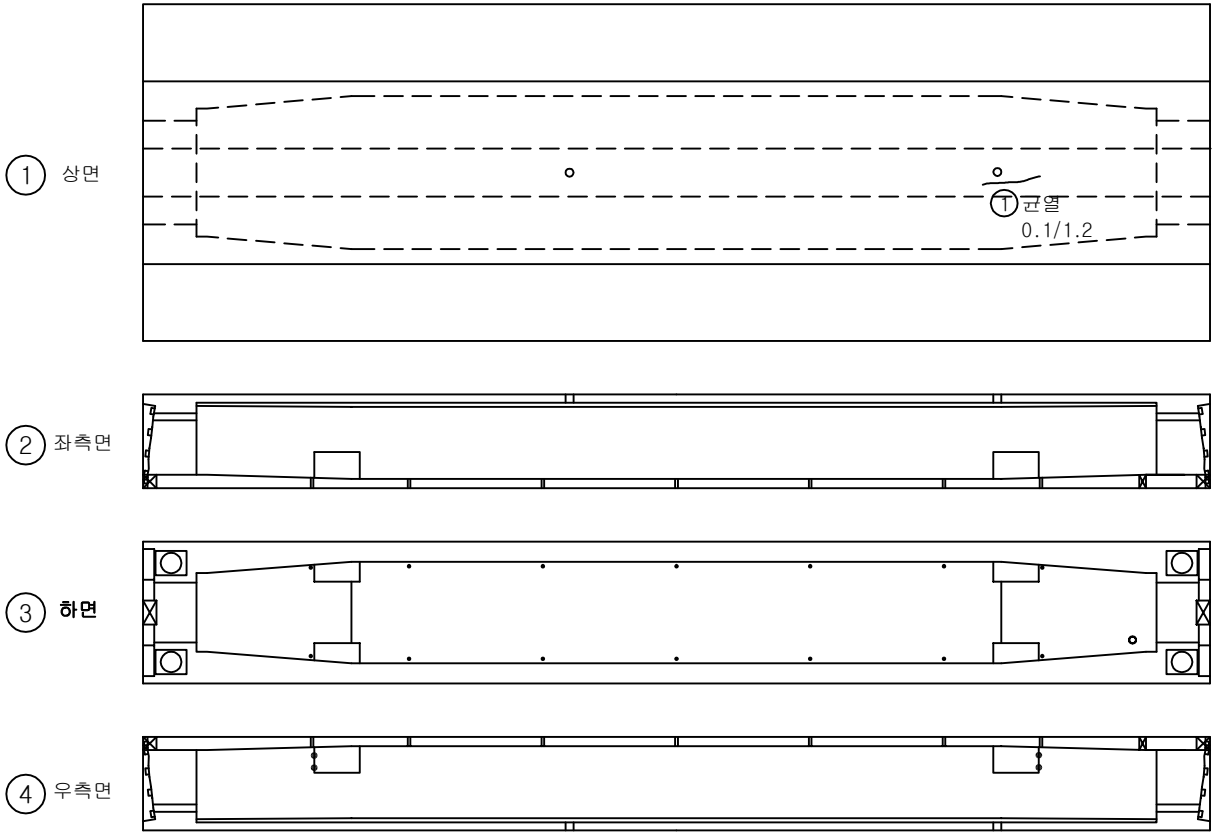

번호	위 치	손 상						상태등급	비고
		내 용	폭	길이	개수	단위	물량		
1	상면	균열	0.1	1.2	1	m	1.20		기존
2									
3									
범례

관리 기관	KORAIL 한국철도공사	용역명	2018년도 하반기 호남고속선 오송-정읍간 황룡고가외 48개소(옹벽 2개) 구조물 하자(정기,정밀)점검 용역	구조물명	장구교	분류	S5
				도면명	PSCBoxGirder내부외관조사망도	도면번호	109

KEYPLAN

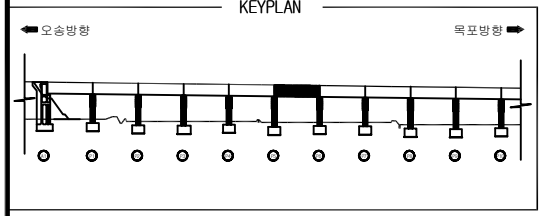

장구교외관조사망도

SECTION

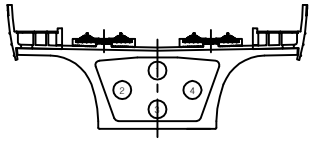

오송방향 ⇦ ⇨ 목포방향

① 상면

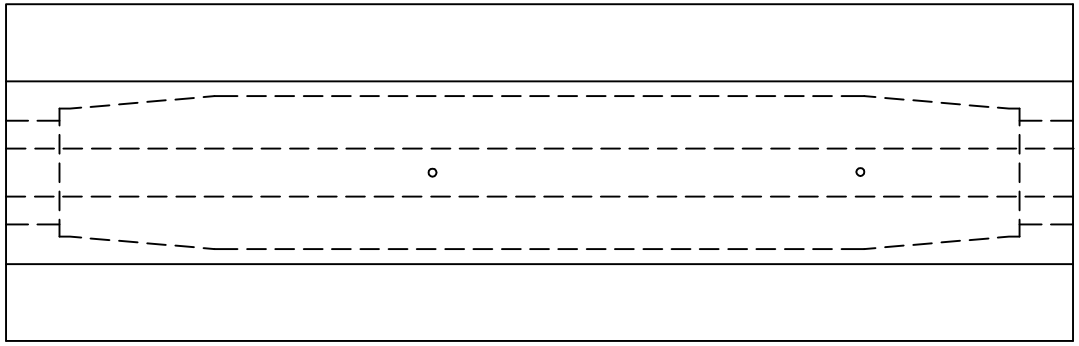

② 좌측면

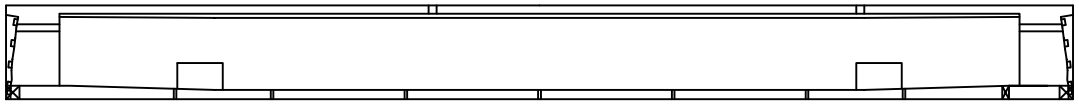

③ 하면

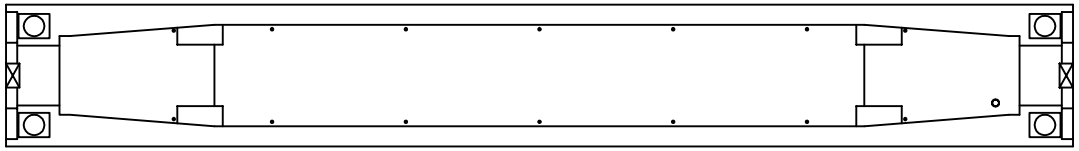

④ 우측면

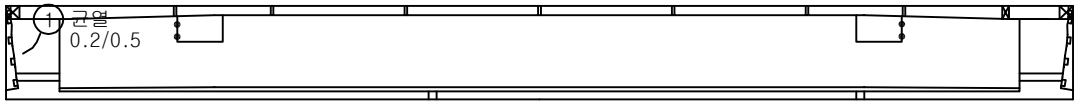

(P5) (P6)

번호	위 치	손 상						상태등급	비고
		내 용	폭	길이	개수	단위	물량		
1	격벽	균열	0.2	0.5	1	m	0.50		기존
2									
3									
범례

관리 기관	KORAIL 한국철도공사	용역명	2018년도 하반기 호남고속선 오송-정읍간 황룡고가외 48개소(옹벽 2개) 구조물 하자(정기,정밀)점검 용역	구조물명	장구교	분류	S6
				도면명	PSCBoxGirder내부외관조사망도	도면번호	110

KEYPLAN

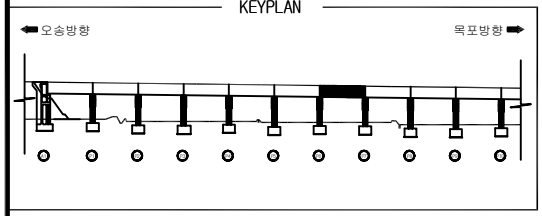

장구교외관조사망도

SECTION

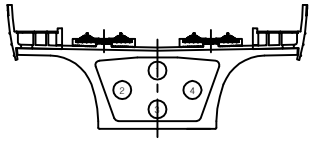

오송방향 ⇦ ⇨ 목포방향

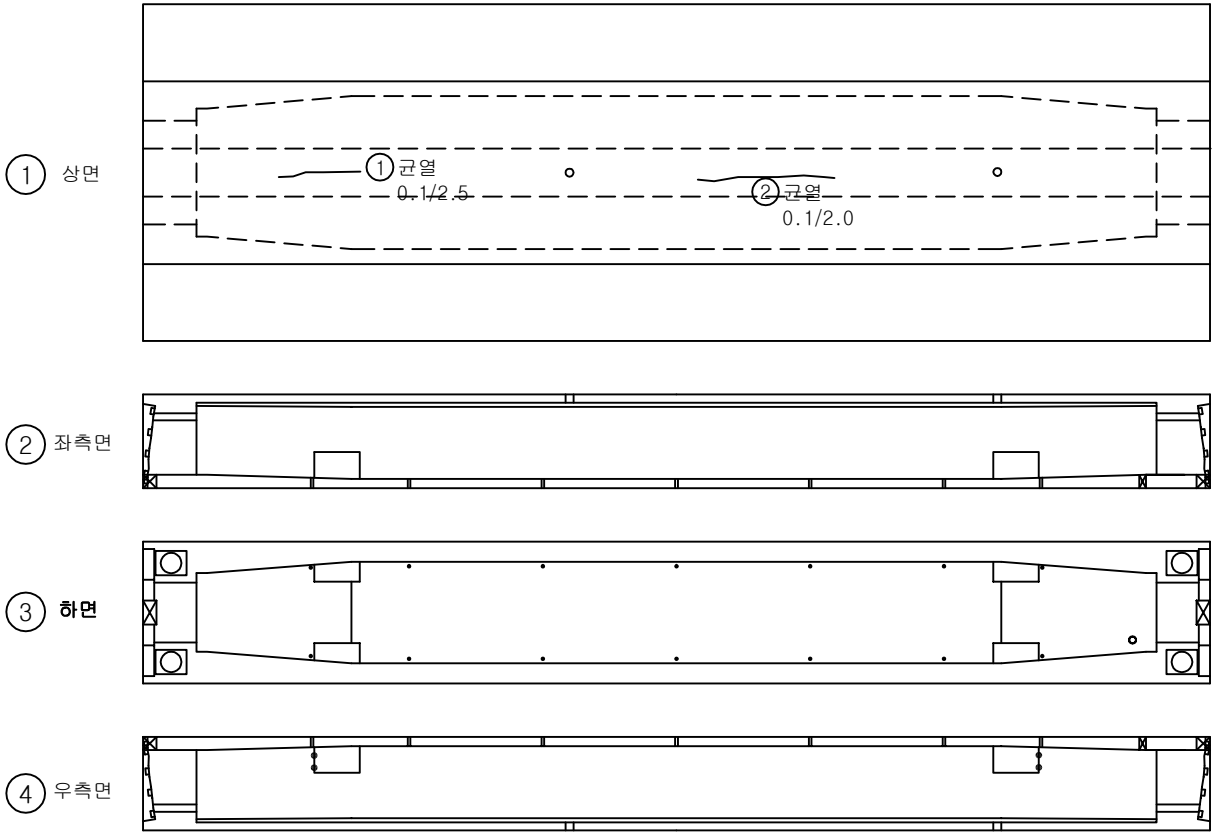

번호	위 치	손 상						상태등급	비고
		내 용	폭	길이	개수	단위	물량		
1	상면	균열	0.1	2.5	1	m	2.50		기존
2	상면	균열	0.1	2.0	1	m	2.00		기존
3									
4									
범례

관리 기관	KORAIL 한국철도공사	용역명	2018년도 하반기 호남고속선 오송-정읍간 황룡고가외 48개소(옹벽 2개) 구조물 하자(정기,정밀)점검 용역	구조물명	장구교	분류	S7
				도면명	PSCBoxGirder내부외관조사망도	도면번호	111

KEYPLAN

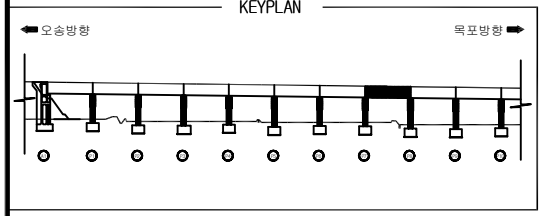

장구교외관조사망도

SECTION

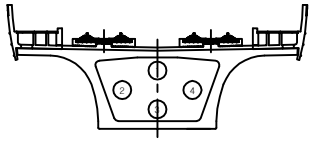

오송방향 ⇦ ⇨ 목포방향

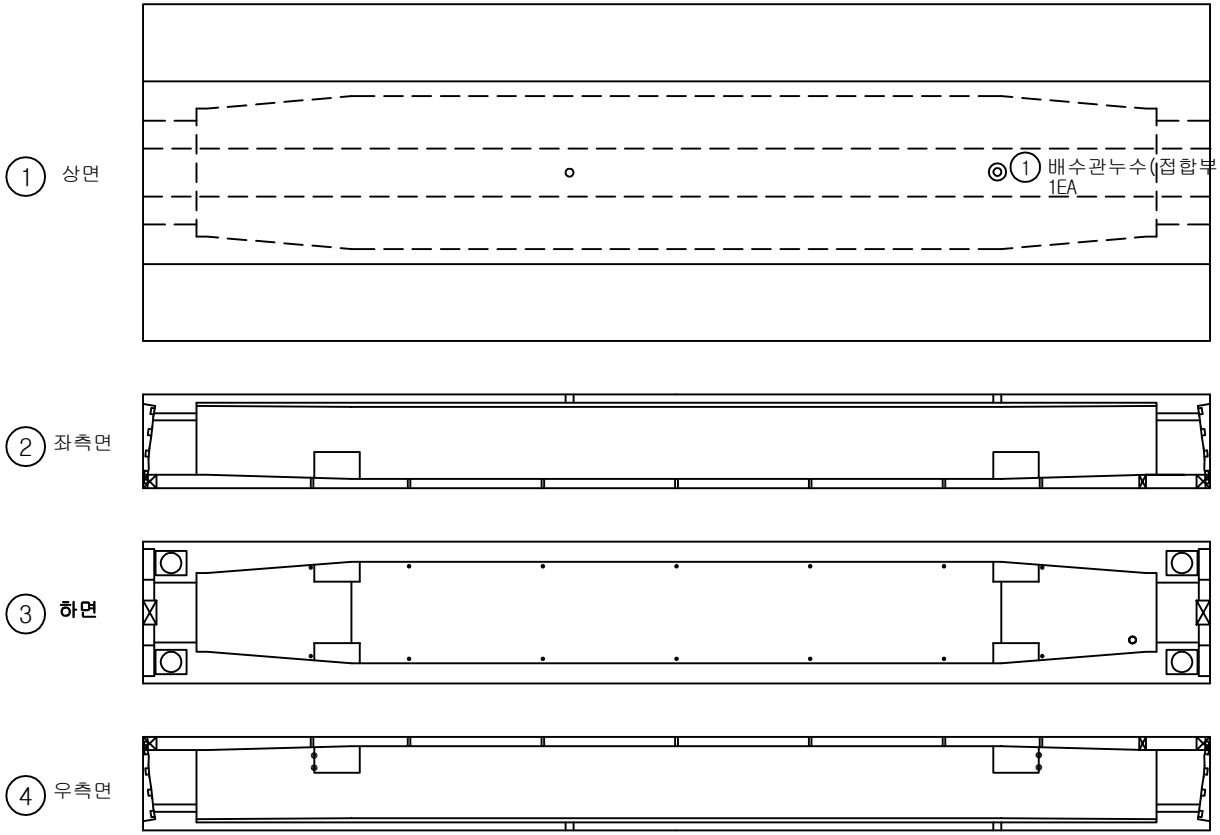

번호	위 치	손 상						상태등급	비고
		내 용	폭	길이	개수	단위	물량		
1	배수시설	배수관누수	-	-	1	EA	1.00		기존
2									
3									
범례

관리 기관	KORAIL 한국철도공사	용역명	2018년도 하반기 호남고속선 오송-정읍간 황룡고가외 48개소(옹벽 2개) 구조물 하자(정기,정밀)점검 용역	구조물명	장구교	분류	S8
				도면명	PSCBoxGirder내부외관조사망도	도면번호	112

KEYPLAN

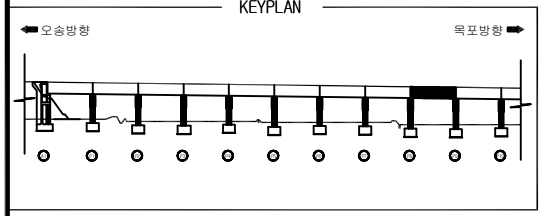

장구교외관조사망도

SECTION

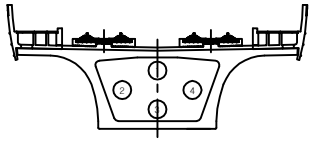

오송방향 ⇦ ⇨ 목포방향

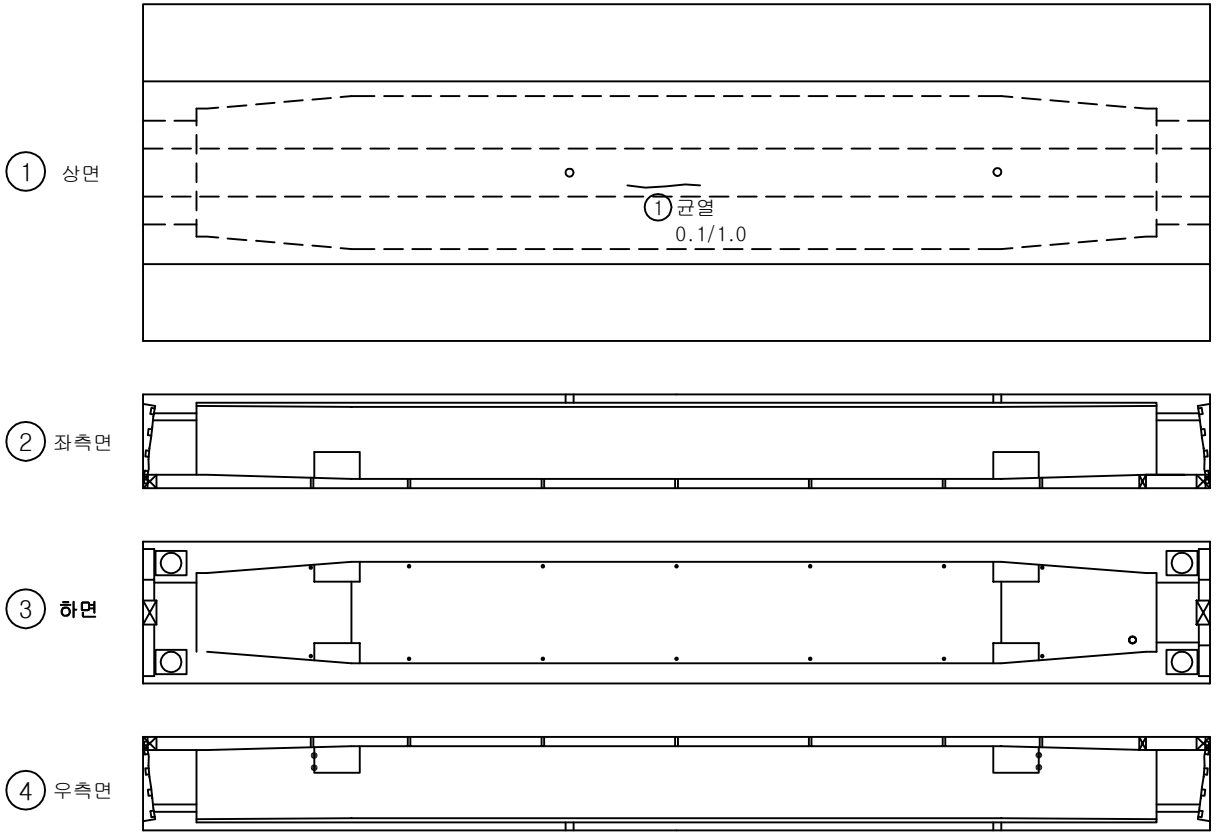

번호	위 치	손 상						상태등급	비고
		내 용	폭	길이	개수	단위	물량		
1	상면	균열	0.1	1.0	1	m	1.00		기존
2									
3									
범례

관리 기관	KORAIL 한국철도공사	용역명	2018년도 하반기 호남고속선 오송-정읍간 황룡고가외 48개소(옹벽 2개) 구조물 하자(정기,정밀)점검 용역	구조물명	장구교	분류	S9
				도면명	PSCBoxGirder내부외관조사망도	도면번호	113

KEYPLAN

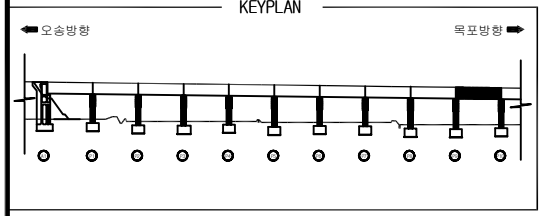

장구교외관조사망도

SECTION

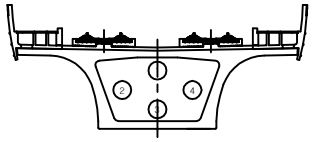

오송방향 ⇦ ⇨ 목포방향

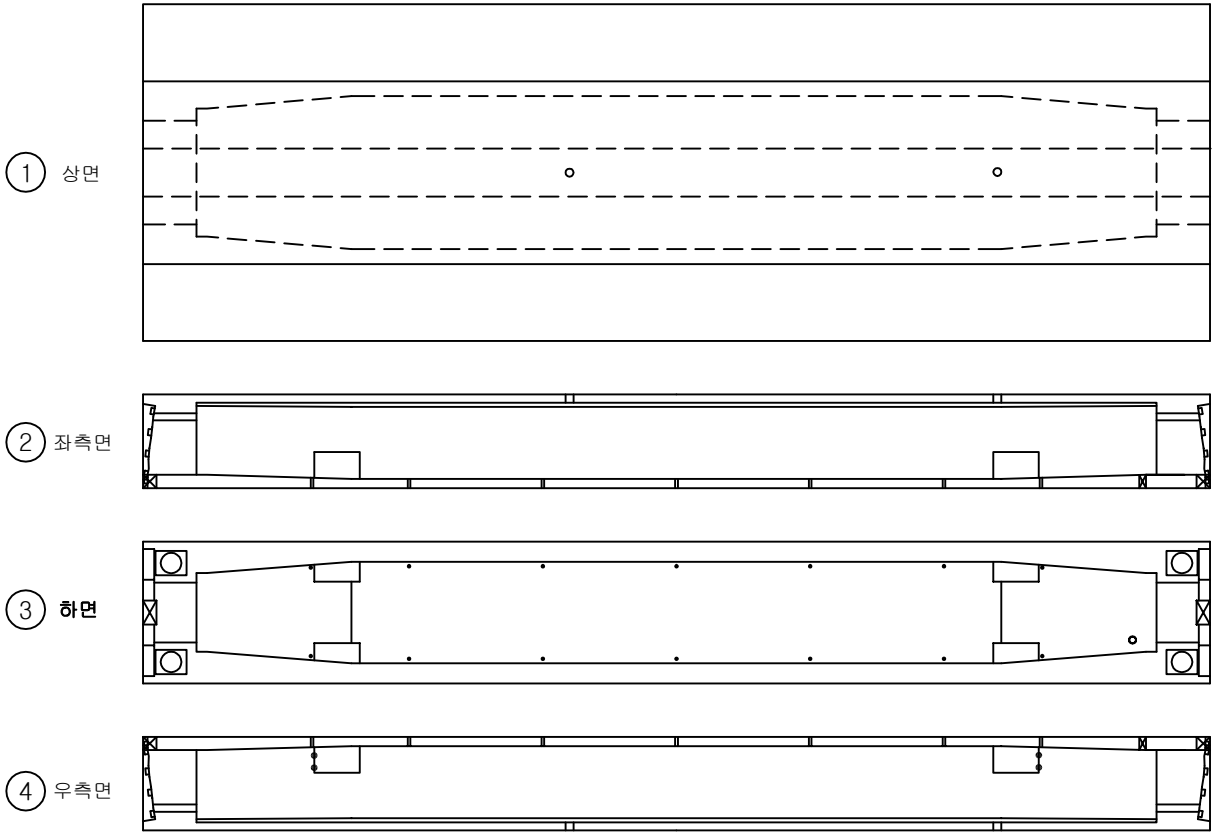

번호	위 치	손 상						상태등급	비고
		내 용	폭	길이	개수	단위	물량		
1									
2									
범례

관리 기관	KORAIL 한국철도공사	용역명	2018년도 하반기 호남고속선 오송-정읍간 황룡고가외 48개소(옹벽 2개) 구조물 하자(정기,정밀)점검 용역	구조물명	장구교	분류	S10
				도면명	PSCBoxGirder내부외관조사망도	도면번호	114

KEYPLAN

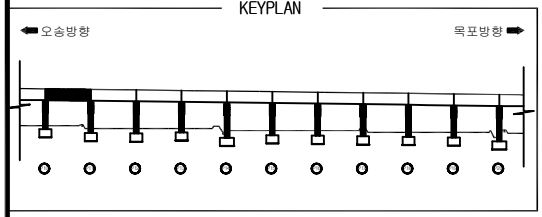

장구교외관조사망도

SECTION

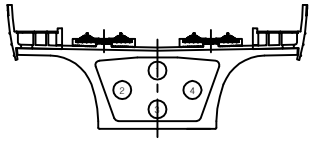

오송방향 ⇦ ⇨ 목포방향

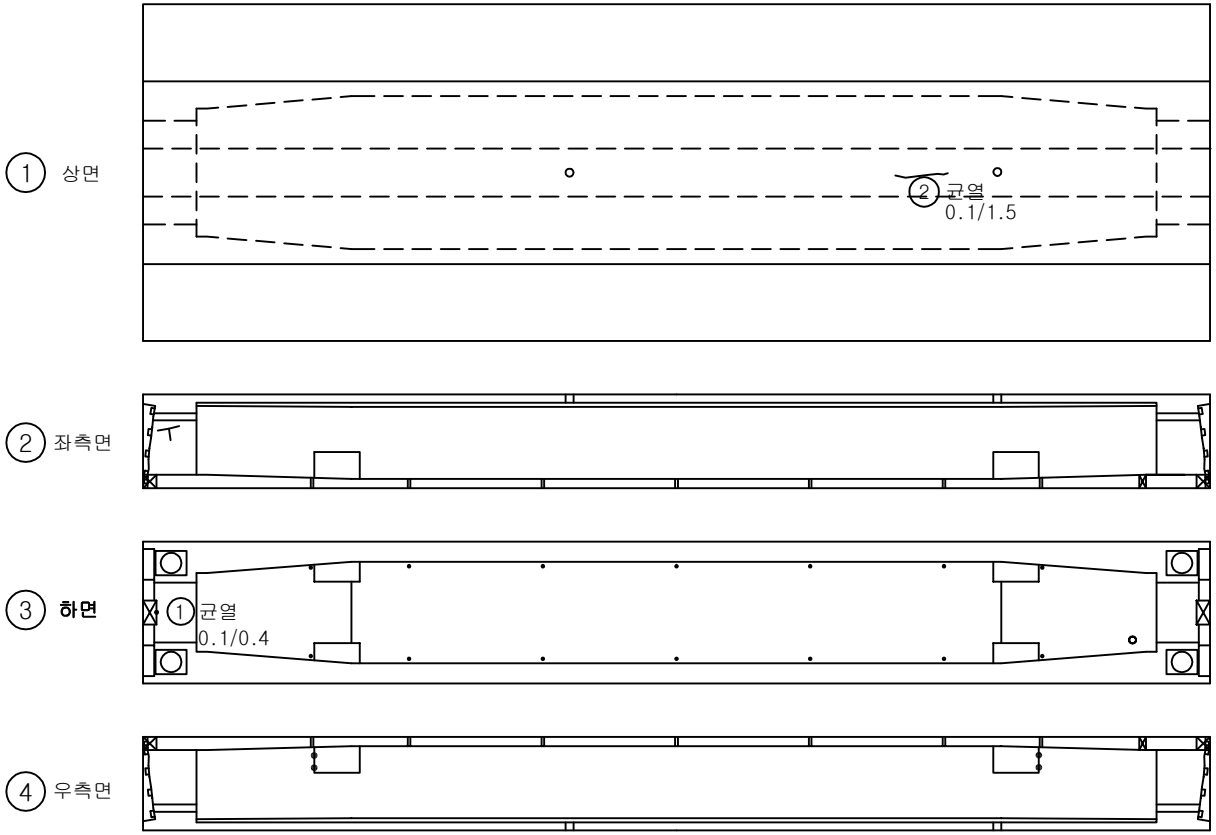

번호	위 치	손 상						상태등급	비고
		내 용	폭	길이	개수	단위	물량		
1	격벽	균열	0.1	0.4	1		0.40		기존
2	상면	균열	0.1	1.5	1	m	1.50		기존
3									
4									
범례

관리 기관		용역명	2018년도 하반기 호남고속선 오송-정읍간 황룡고가외 48개소(옹벽 2개) 구조물 하자(정기,정밀)점검 용역	구조물명	장구교	분류	S11
				도면명	PSCBoxGirder내부외관조사망도	도면번호	115

KEYPLAN

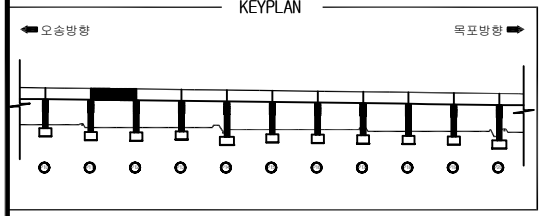

장구교외관조사망도

SECTION

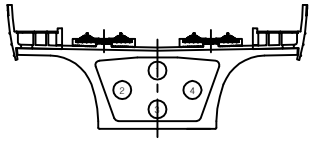

오송방향 ⇦ ⇨ 목포방향

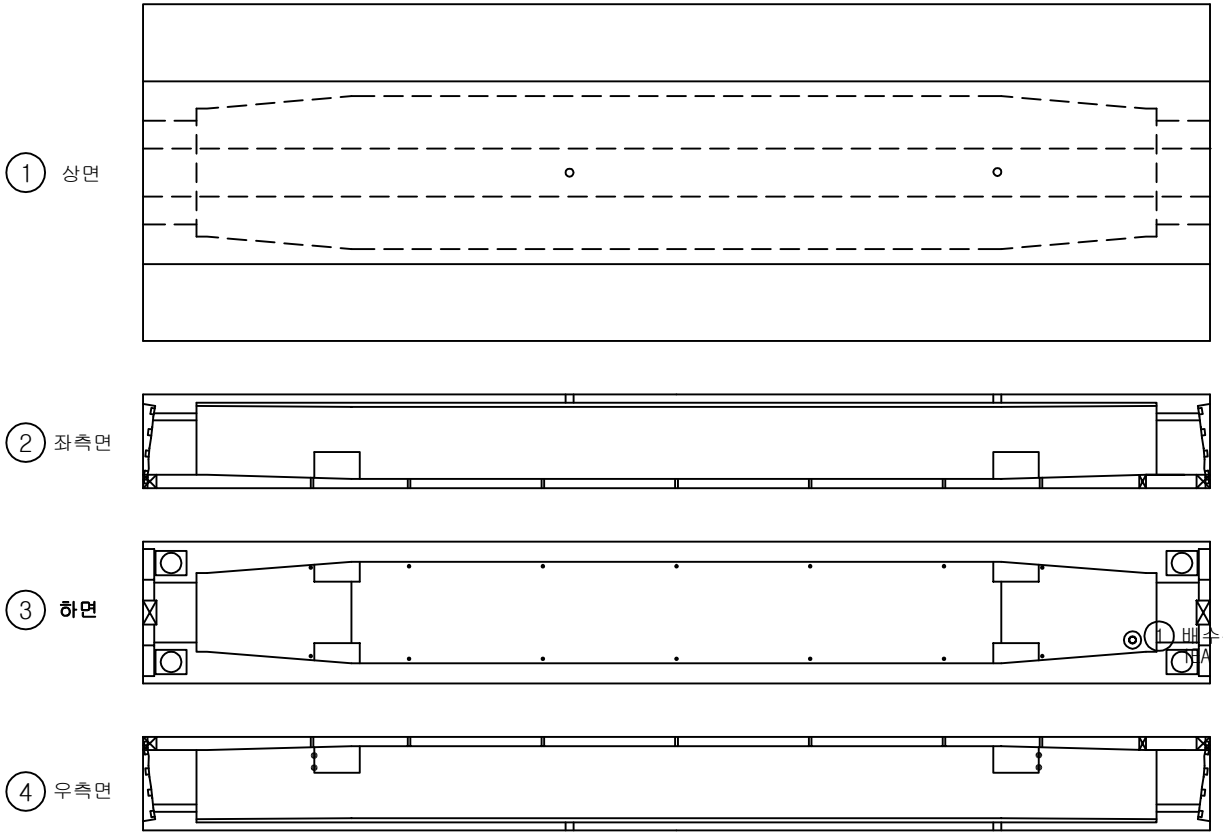

번호	위 치	손 상						상태등급	비고
		내 용	폭	길이	개수	단위	물량		
1	배수시설	배수관누수			1	EA	1.00		기존
2									
3									
범례

관리 기관	한국철도공사	용역명	2018년도 하반기 호남고속선 오송-정읍간 황룡고가외 48개소(옹벽 2개) 구조물 하자(정기,정밀)점검 용역	구조물명	장구교	분류	S12
				도면명	PSCBoxGirder내부외관조사망도	도면번호	116

KEYPLAN

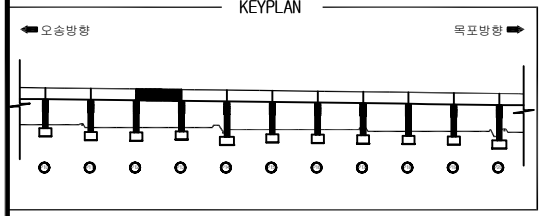

장구교외관조사망도

SECTION

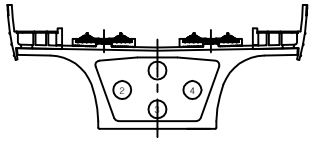

오송방향 ⇦ ⇨ 목포방향

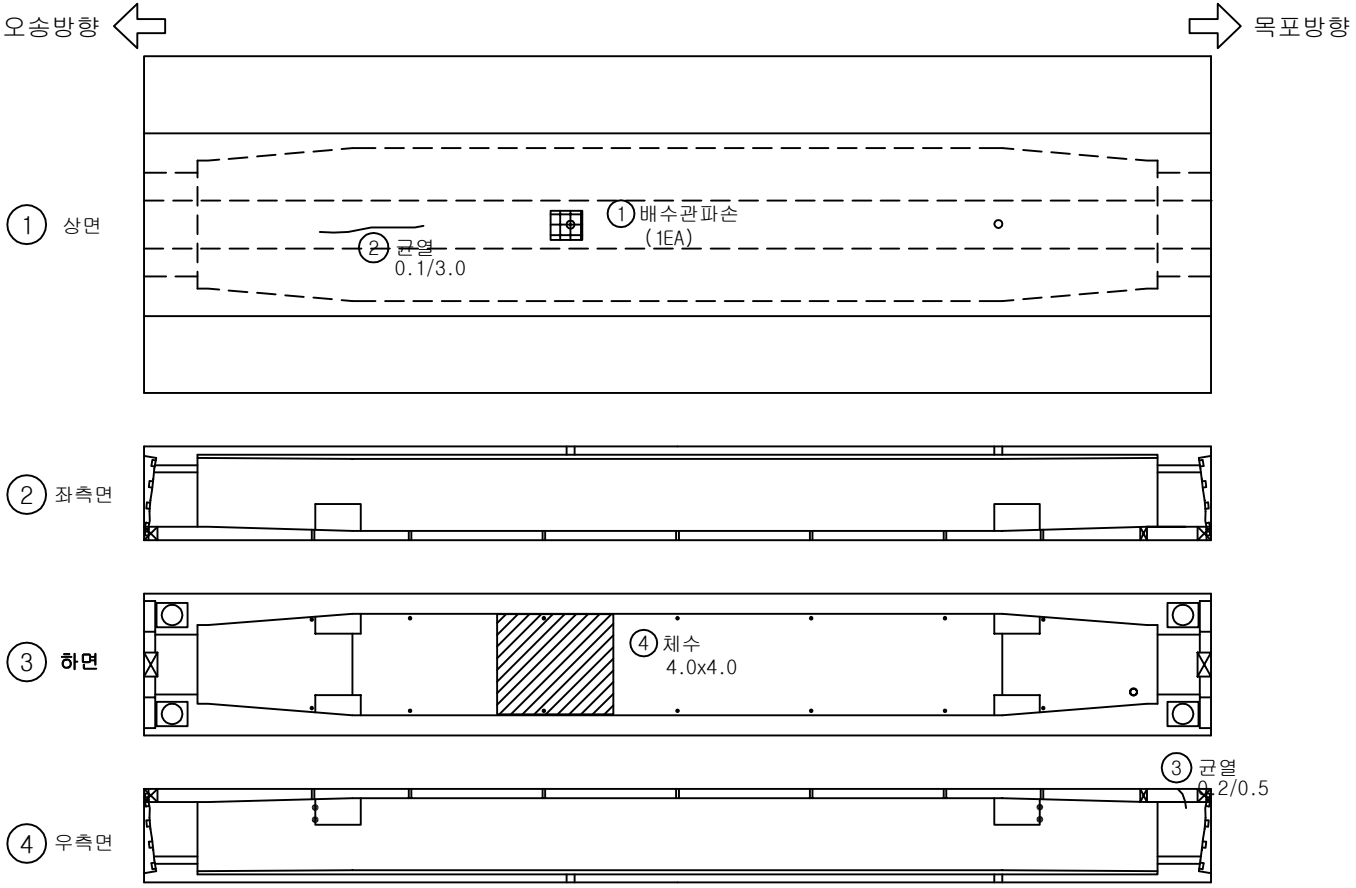

번호	위 치	손 상						상태등급	비고
		내 용	폭	길이	개수	단위	물량		
1	배수시설	배수관파손			1	EA	1		누수없음
2	상면	균열	0.1	3.0	1	m	3.00		기존
3	격벽	균열	0.2	0.5	1	m	0.50		기존
4	거더내부	체수	4.0	4.0	1	㎡	16.00		신규
5									
6									
범례

관리 기관	KORAIL 한국철도공사	용역명	2018년도 하반기 호남고속선 오송-정읍간 황룡고가외 48개소(옹벽 2개) 구조물 하자(정기,정밀)점검 용역	구조물명	장구교	분류	S13
				도면명	PSCBoxGirder내부외관조사망도	도면번호	117

KEYPLAN

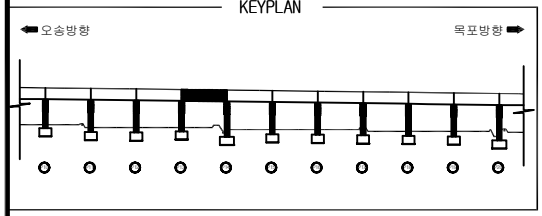

장구교외관조사망도

SECTION

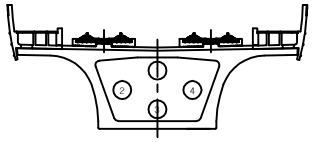

오송방향 ⇦ ⇨ 목포방향

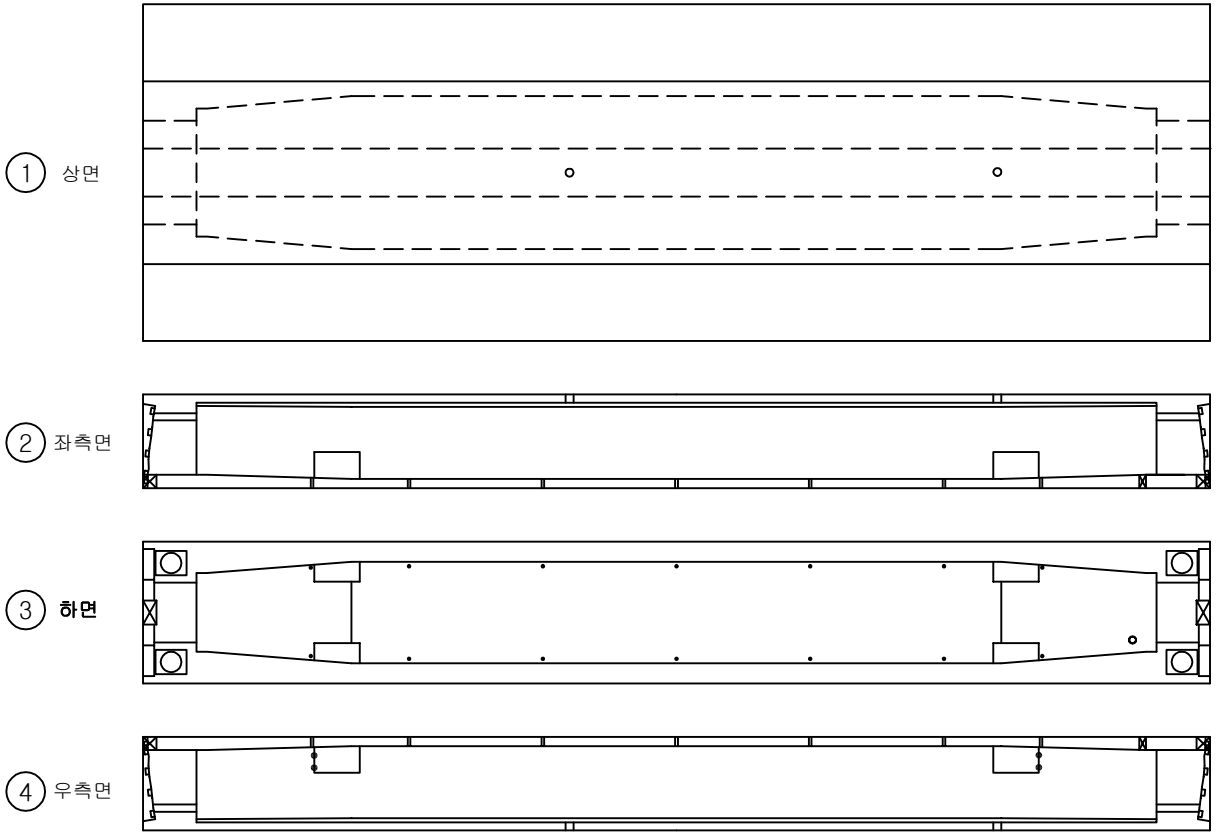

(P13) (P14)

번호	위 치	손 상						상태등급	비고
		내 용	폭	길이	개수	단위	물량		
1									
2									
범례

관리 기관	KORAIL 한국철도공사	용역명	2018년도 하반기 호남고속선 오송-정읍간 황룡고가외 48개소(옹벽 2개) 구조물 하자(정기,정밀)점검 용역	구조물명	장구교	분류	S14
				도면명	PSCBoxGirder내부외관조사망도	도면번호	118

KEYPLAN

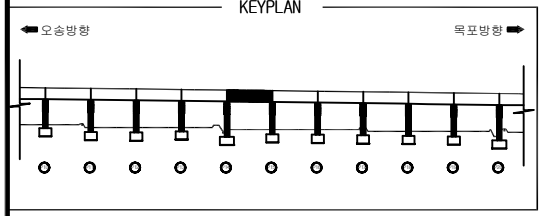

장구교외관조사망도

SECTION

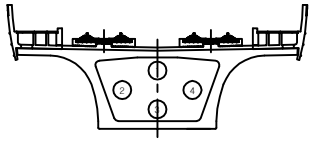

오송방향 ⇦ ⇨ 목포방향

① 상면

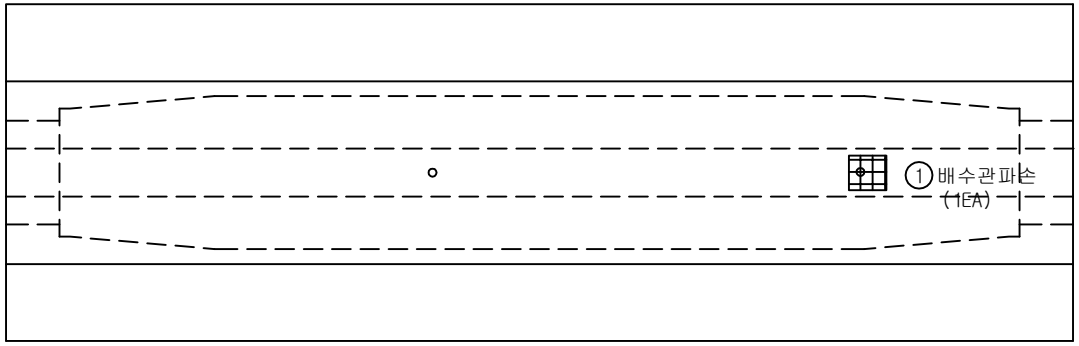

② 좌측면

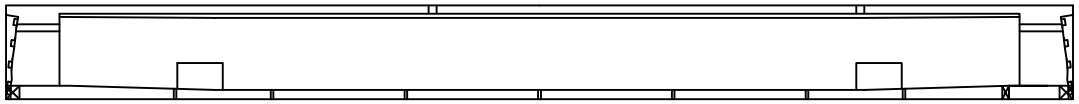

③ 하면

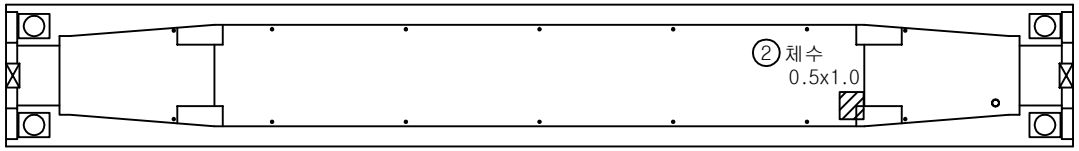

④ 우측면

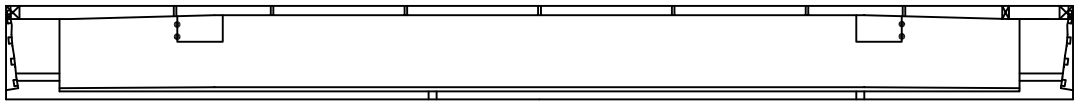

(P14) (P15)

번호	위 치	손 상						상태등급	비고
		내 용	폭	길이	개수	단위	물량		
1	배수시설	배수관파손			1	EA	1		기존
2	거더내부	체수	0.5	1.0	1	㎡	0.50		신규
3									
4									
범례

관리 기관	KORAIL 한국철도공사	용역명	2018년도 하반기 호남고속선 오송-정읍간 황룡고가외 48개소(옹벽 2개) 구조물 하자(정기,정밀)점검 용역	구조물명	장구교	분류	S15
				도면명	PSCBoxGirder내부외관조사망도	도면번호	119

KEYPLAN

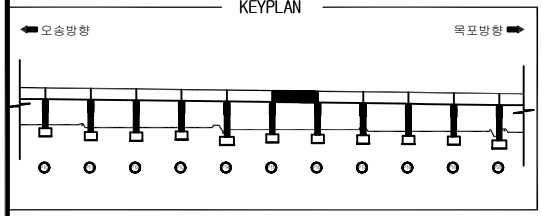

장구교외관조사망도

SECTION

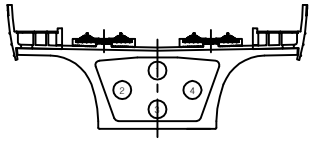

오송방향 ⇦ ⇨ 목포방향

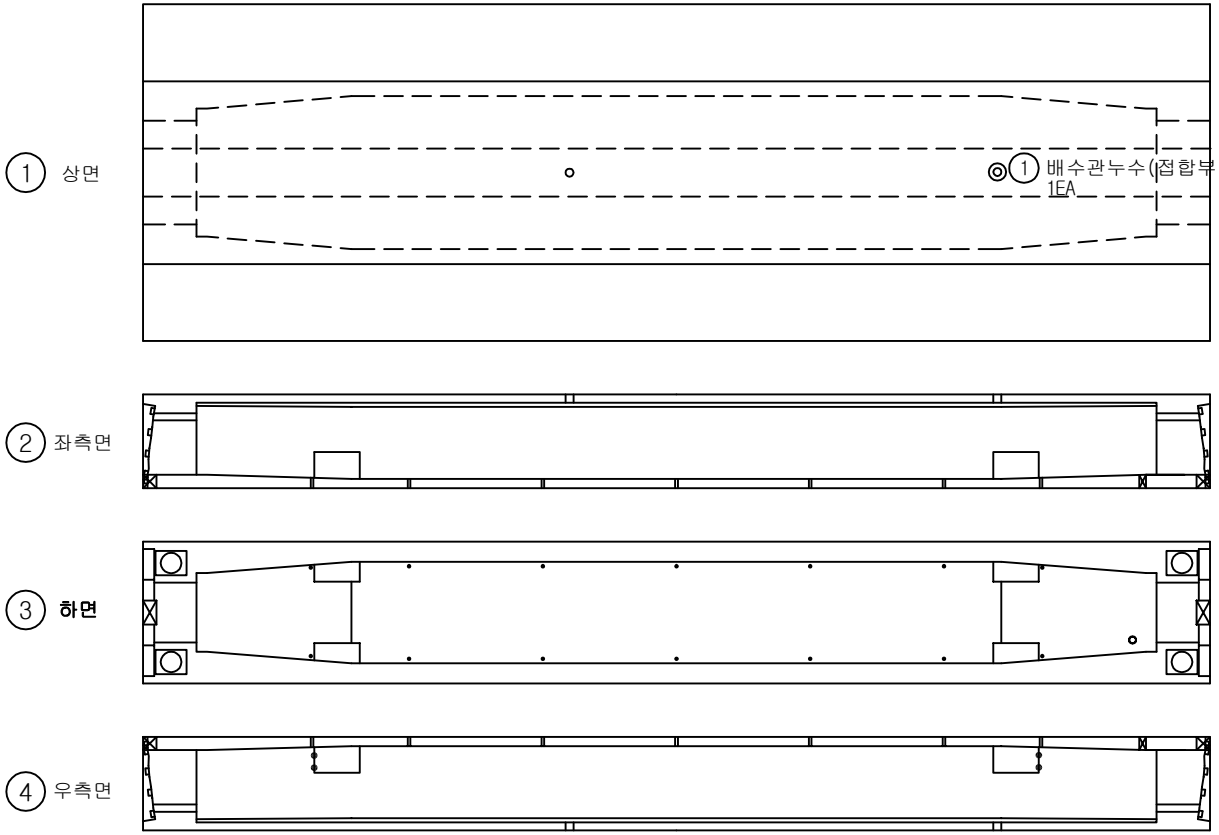

(P15) (P16)

번호	위 치	손 상						상태등급	비고
		내 용	폭	길이	개수	단위	물량		
1	배수시설	배수관누수			1	EA	1.00		기존
2									
3									
범례

관리 기관	KORAIL 한국철도공사	용역명	2018년도 하반기 호남고속선 오송-정읍간 황룡고가외 48개소(옹벽 2개) 구조물 하자(정기,정밀)점검 용역	구조물명	장구교	분류	S16
				도면명	PSCBoxGirder내부외관조사망도	도면번호	120

KEYPLAN

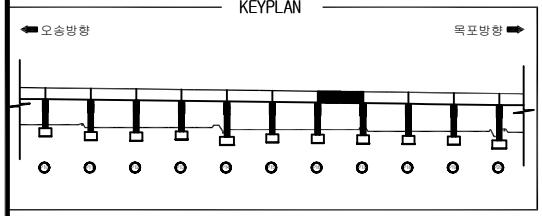

장구교외관조사망도

SECTION

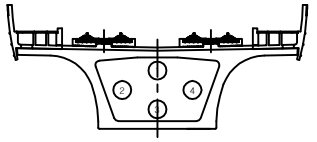

오송방향 ⇦ ⇨ 목포방향

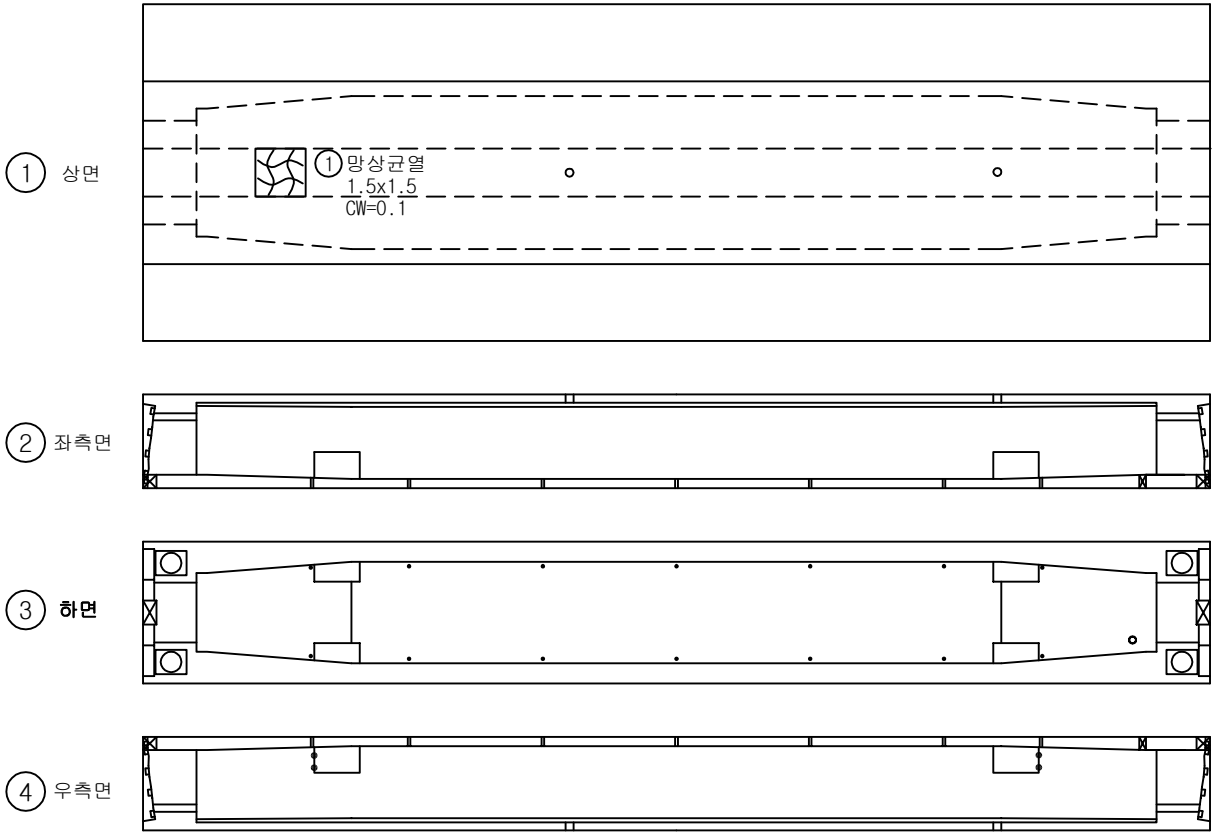

(P16) (P17)

번호	위 치	손 상						상태등급	비고
		내 용	폭	길이	개수	단위	물량		
1	상면	망상균열(cw=0.1)	1.5	1.5	1	㎡	2.25		기존
2									
3									
범례

관리 기관	KORAIL 한국철도공사	용역명	2018년도 하반기 호남고속선 오송-정읍간 황룡고가외 48개소(옹벽 2개) 구조물 하자(정기,정밀)점검 용역	구조물명	장구교	분류	S17
				도면명	PSCBoxGirder내부외관조사망도	도면번호	121

KEYPLAN

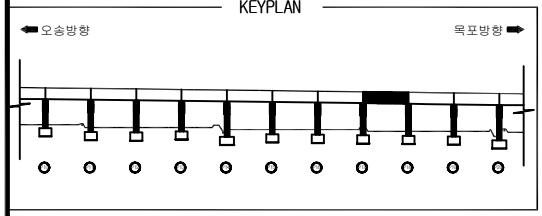

장구교외관조사망도

SECTION

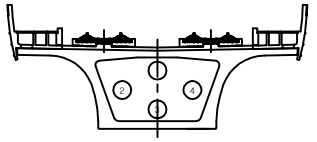

오송방향 ⇦ ⇨ 목포방향

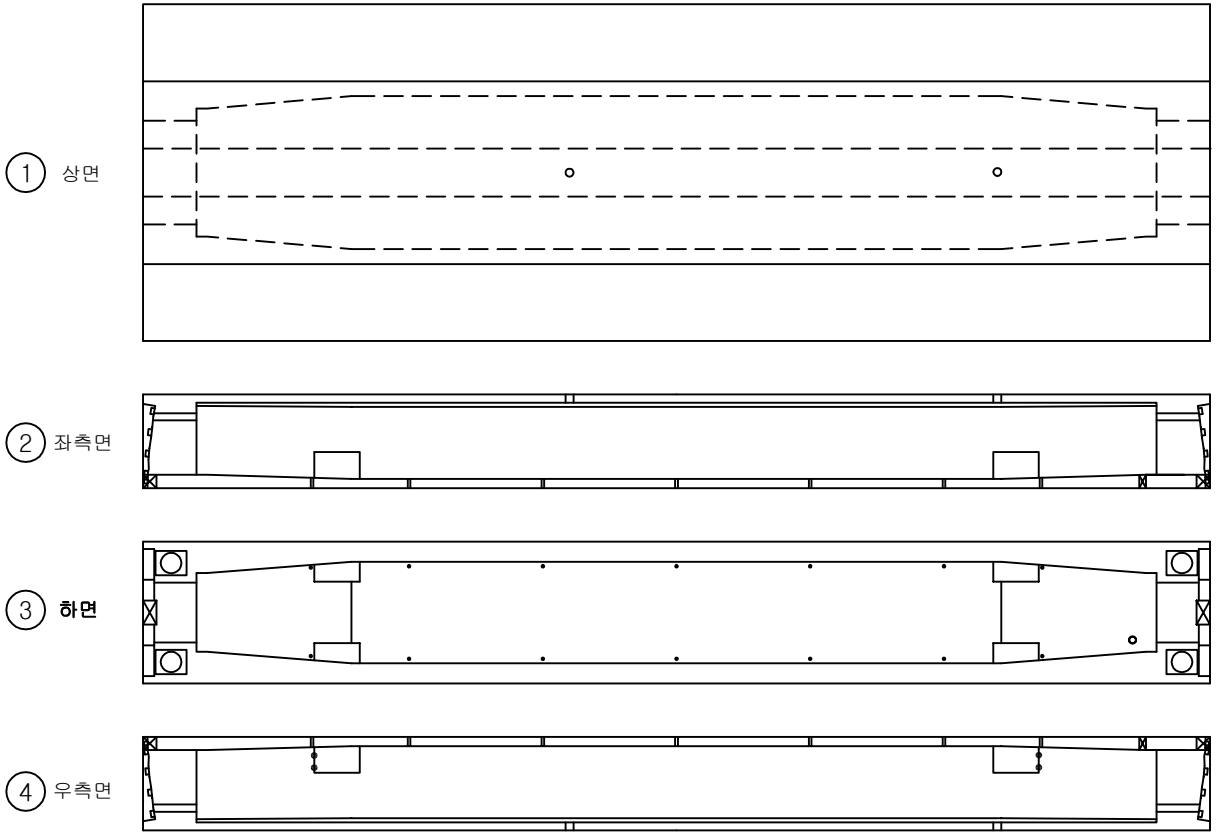

번호	위 치	손 상						상태등급	비고
		내 용	폭	길이	개수	단위	물량		
1									
2									
범례

관리 기관	KORAIL 한국철도공사	용역명	2018년도 하반기 호남고속선 오송-정읍간 황룡고가외 48개소(옹벽 2개) 구조물 하자(정기,정밀)점검 용역	구조물명	장구교	분류	S18
				도면명	PSCBoxGirder내부외관조사망도	도면번호	122

KEYPLAN

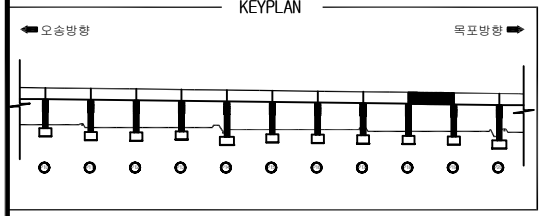

장구교외관조사망도

SECTION

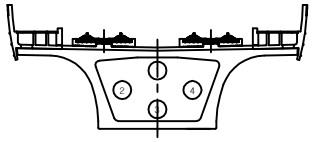

오송방향 ⇦ ⇨ 목포방향

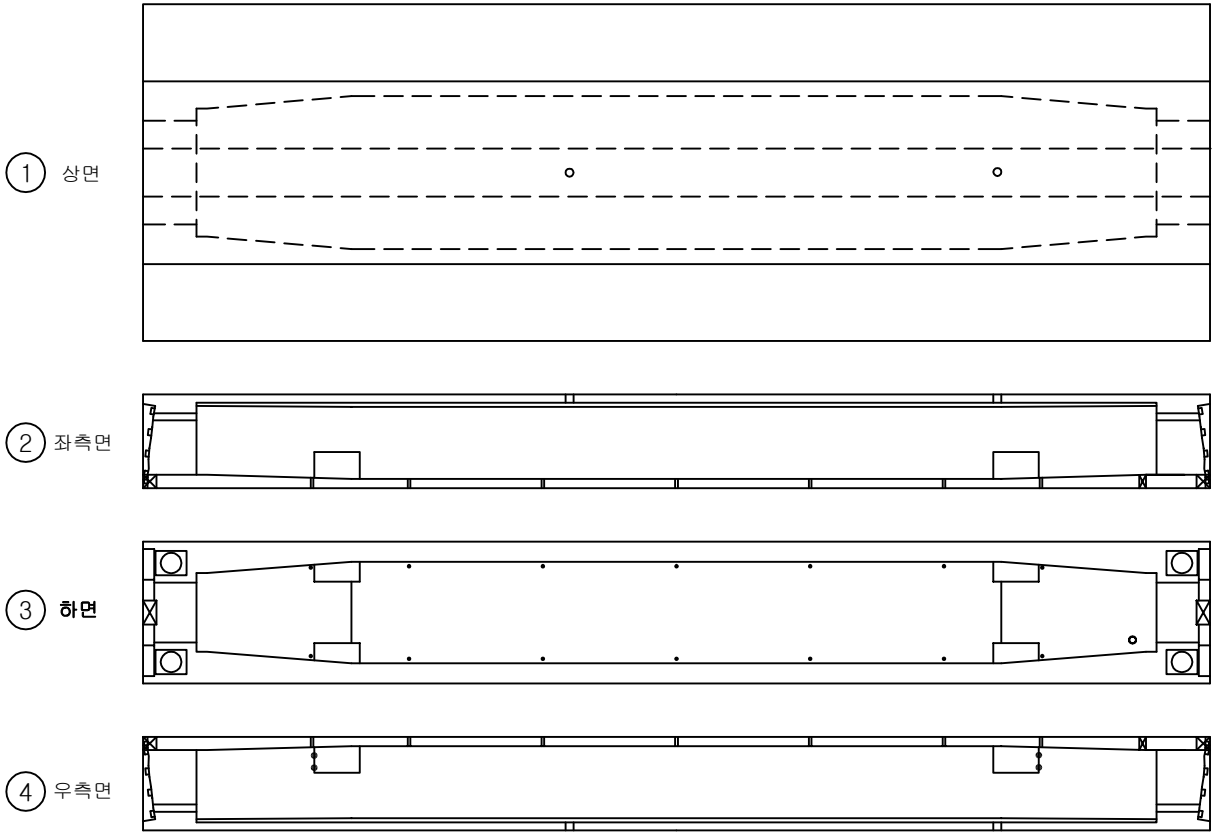

번호	위 치	손 상						상태등급	비고
		내 용	폭	길이	개수	단위	물량		
1									
2									
범례

관리 기관	KORAIL 한국철도공사	용역명	2018년도 하반기 호남고속선 오송-정읍간 황룡고가외 48개소(옹벽 2개) 구조물 하자(정기,정밀)점검 용역	구조물명	장구교	분류	S19
				도면명	PSCBoxGirder내부외관조사망도	도면번호	123

KEYPLAN

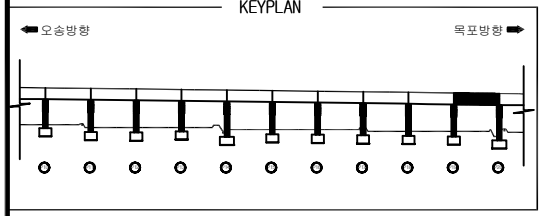

장구교외관조사망도

SECTION

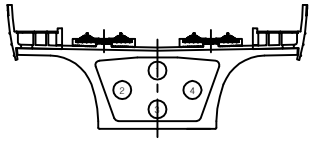

오송방향 ⇦ ⇨ 목포방향

① 상면

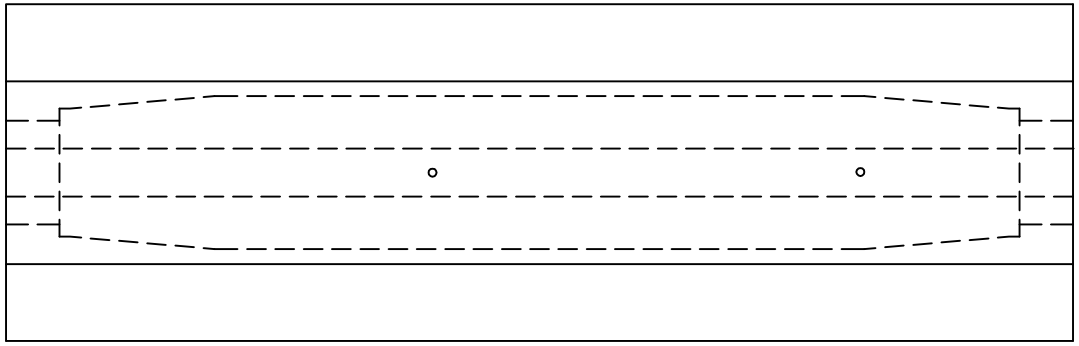

② 좌측면

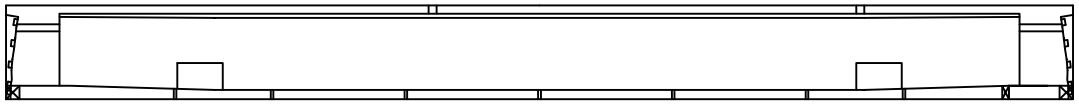

③ 하면

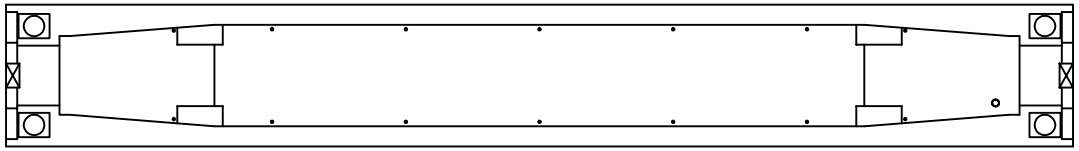

④ 우측면

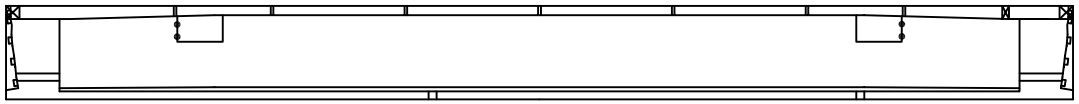

(P19) (P20)

번호	위 치	손 상						상태등급	비고
		내 용	폭	길이	개수	단위	물량		
1									
2									
범례

관리 기관	KORAIL 한국철도공사	용역명	2018년도 하반기 호남고속선 오송-정읍간 황룡고가외 48개소(옹벽 2개) 구조물 하자(정기,정밀)점검 용역	구조물명	장구교	분류	S20
				도면명	PSCBoxGirder내부외관조사망도	도면번호	124

KEYPLAN

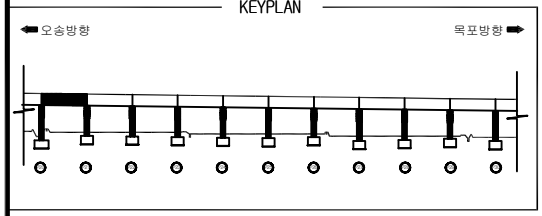

장구교외관조사망도

SECTION

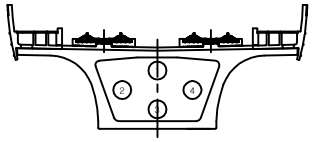

오송방향 ⇦ ⇨ 목포방향

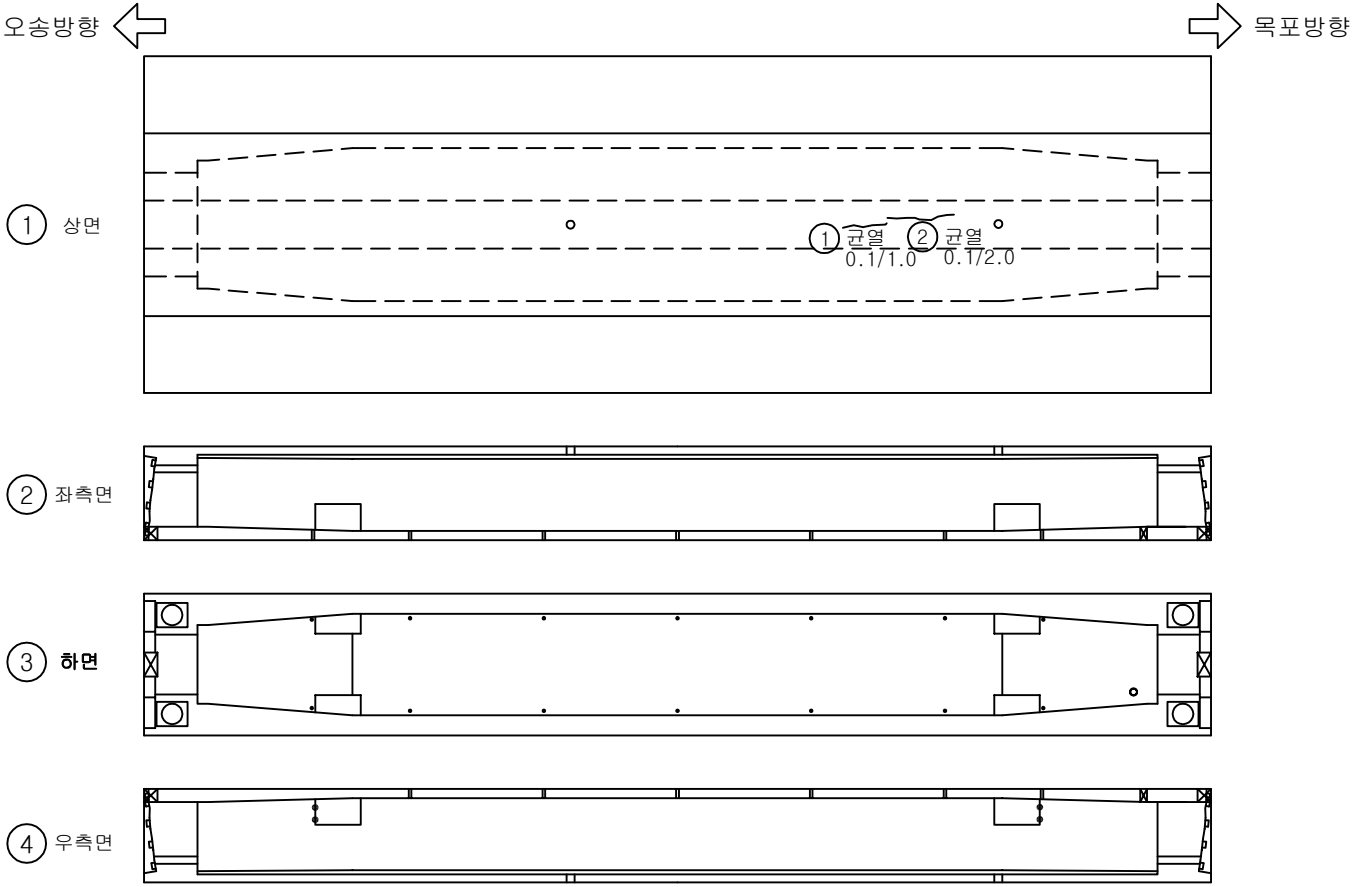

번호	위 치	손 상						상태등급	비고
		내 용	폭	길이	개수	단위	물량		
1	상면	균열	0.1	1.0	1	m	1.00		기존
2	상면	균열	0.1	2.0	1	m	2.00		기존
3									
4									
범례

관리 기관	한국철도공사	용역명	2018년도 하반기 호남고속선 오송-정읍간 황룡고가외 48개소(옹벽 2개) 구조물 하자(정기,정밀)점검 용역	구조물명	장구교	분류	S21
				도면명	PSCBoxGirder내부외관조사망도	도면번호	125

KEYPLAN

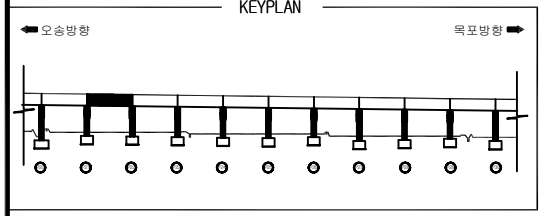

장구교외관조사망도

SECTION

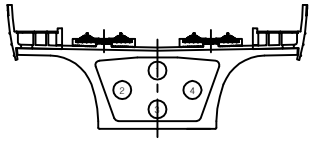

오송방향 ⇦ ⇨ 목포방향

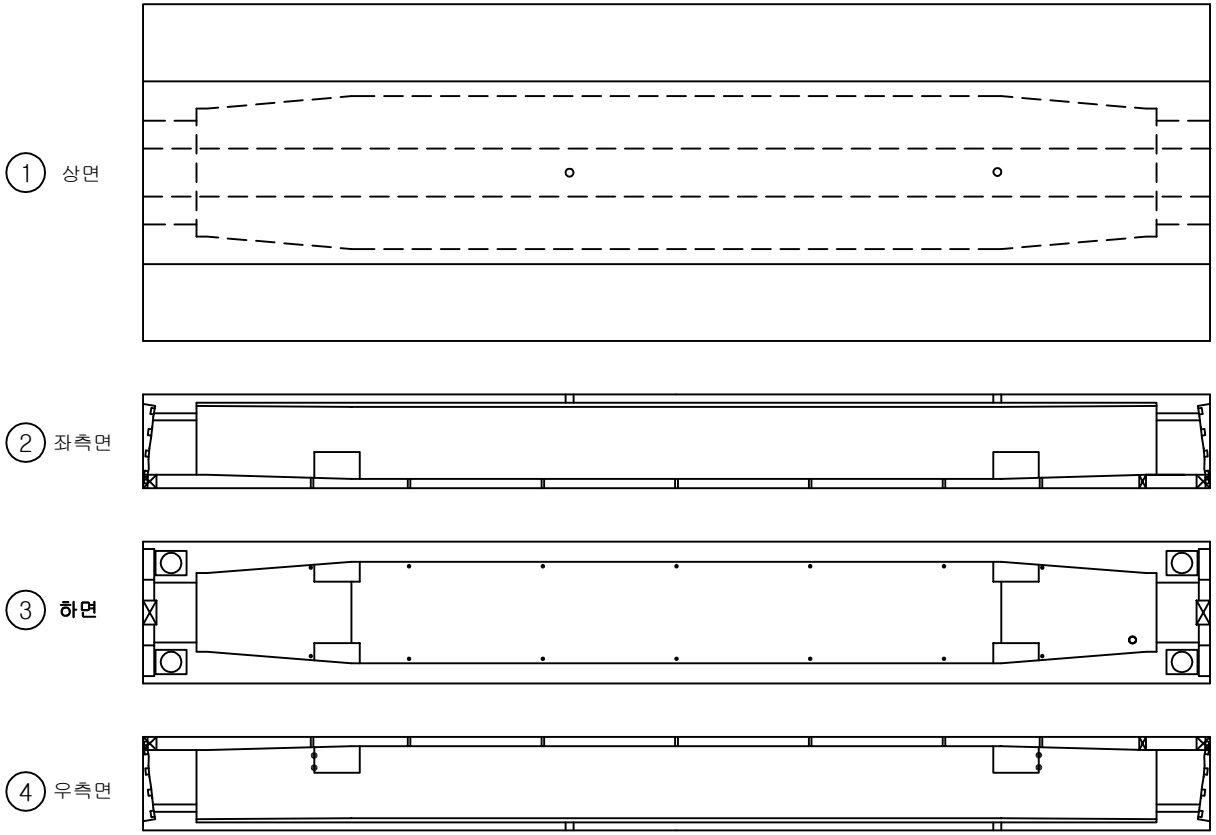

번호	위 치	손 상						상태등급	비고
		내 용	폭	길이	개수	단위	물량		
1									
2									
범례

관리 기관	KORAIL 한국철도공사	용역명	2018년도 하반기 호남고속선 오송-정읍간 황룡고가외 48개소(옹벽 2개) 구조물 하자(정기,정밀)점검 용역	구조물명	장구교	분류	S22
				도면명	PSCBoxGirder내부외관조사망도	도면번호	126

KEYPLAN

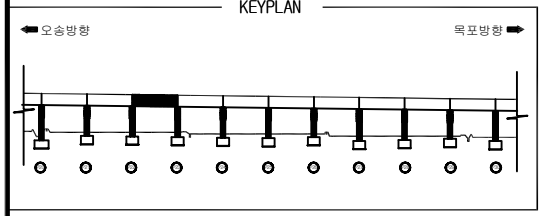

장구교외관조사망도

SECTION

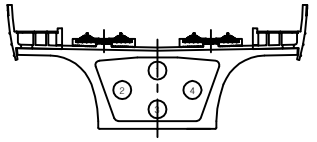

오송방향 ⇦ ⇨ 목포방향

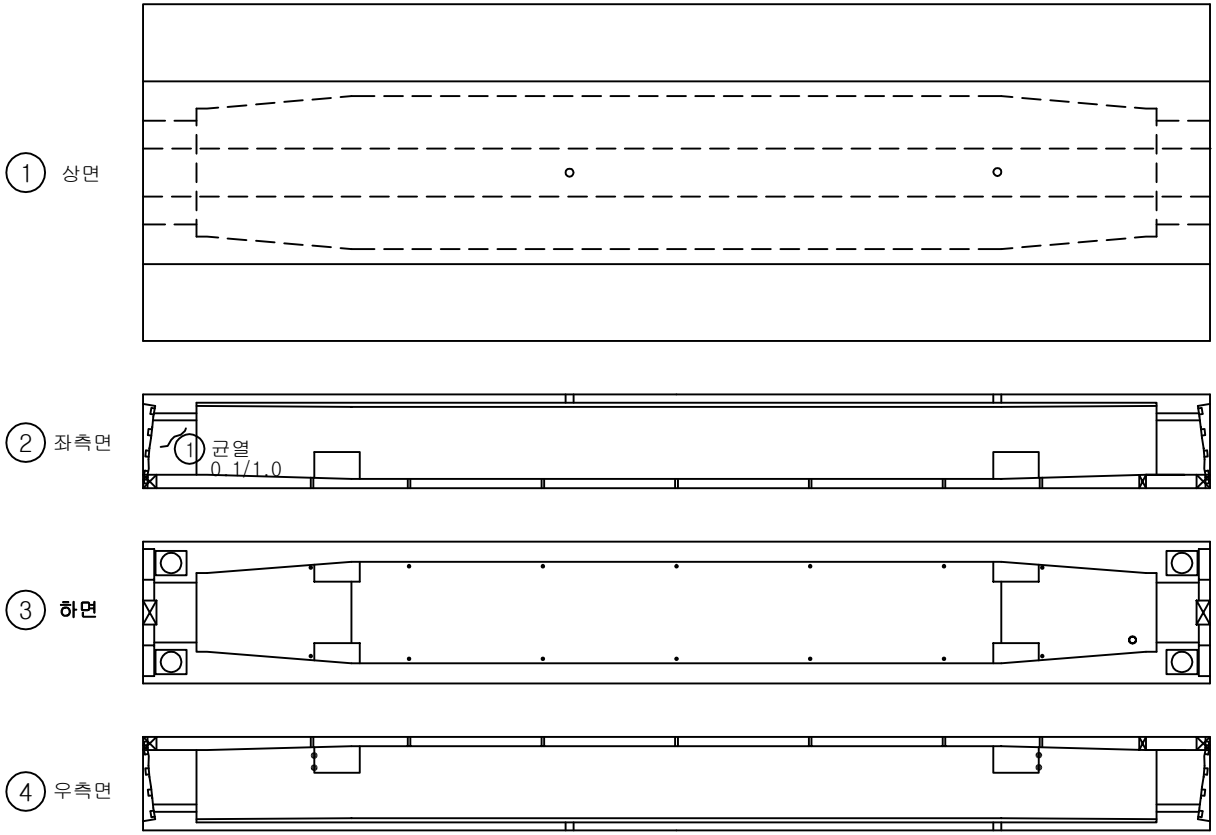

번호	위 치	손 상						상태등급	비고
		내 용	폭	길이	개수	단위	물량		
1	격벽	균열	0.1	1.0	1	m	1.00		기존
2									
3									
범례

관리 기관	KORAIL 한국철도공사	용역명	2018년도 하반기 호남고속선 오송-정읍간 황룡고가외 48개소(옹벽 2개) 구조물 하자(정기,정밀)점검 용역	구조물명	장구교	분류	S23
				도면명	PSCBoxGirder내부외관조사망도	도면번호	127

KEYPLAN

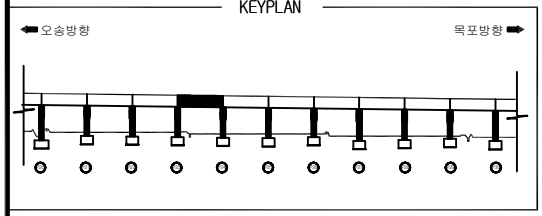

장구교외관조사망도

SECTION

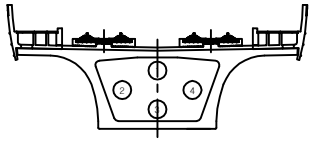

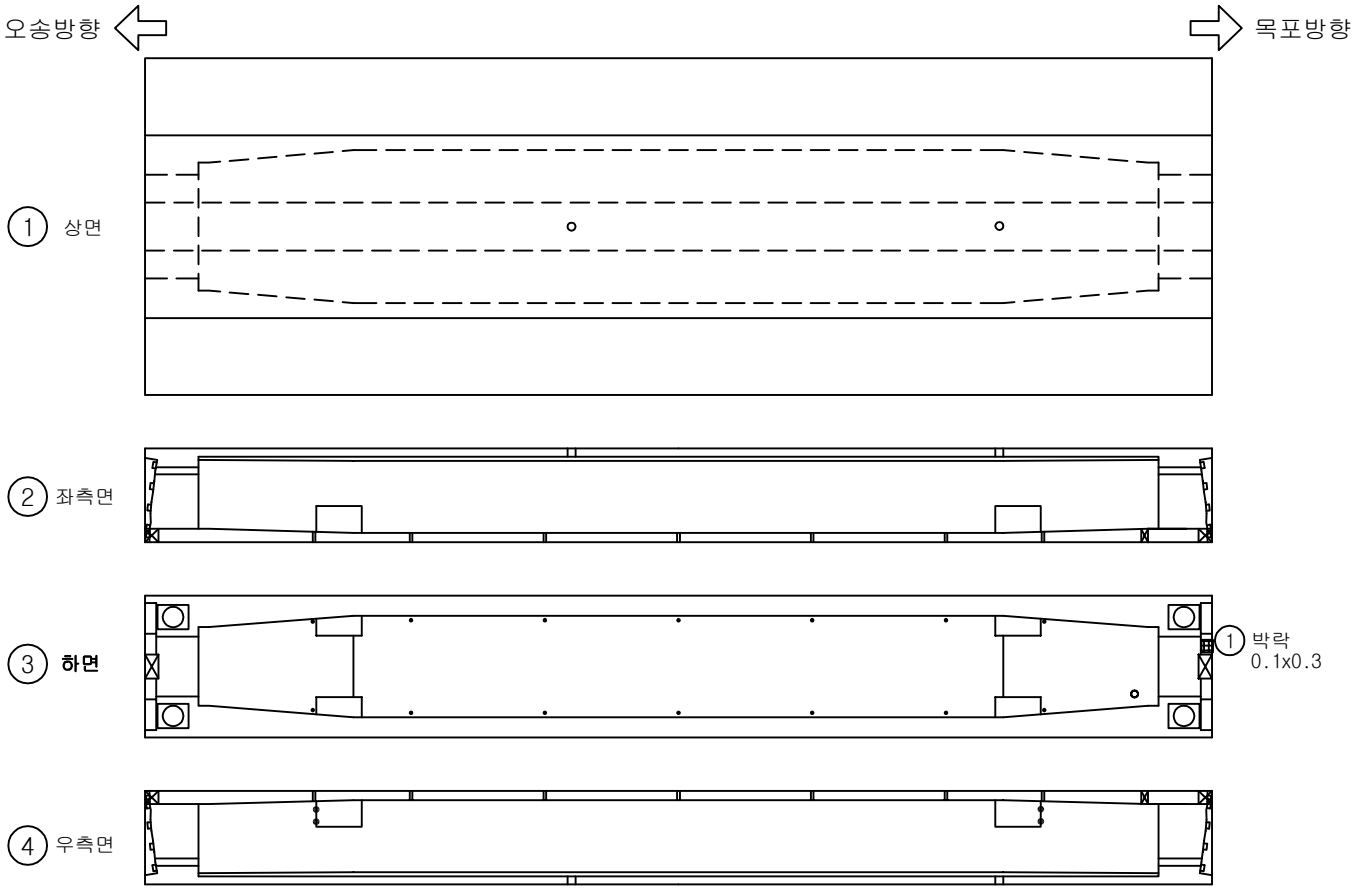

번호	위 치	손 상						상태등급	비고
		내 용	폭	길이	개수	단위	물량		
1	격벽	박락	0.1	0.3	1	㎡	0.03		신규
2									
3									
범례

관리 기관	한국철도공사	용역명	2018년도 하반기 호남고속선 오송-정읍간 황룡고가외 48개소(옹벽 2개) 구조물 하자(정기,정밀)점검 용역	구조물명	장구교	분류	S24
				도면명	PSCBoxGirder내부외관조사망도	도면번호	128

KEYPLAN

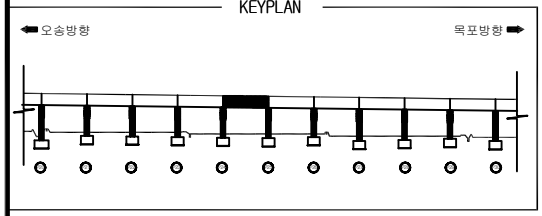

장구교외관조사망도

SECTION

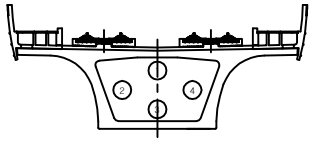

오송방향 ⇦ ⇨ 목포방향

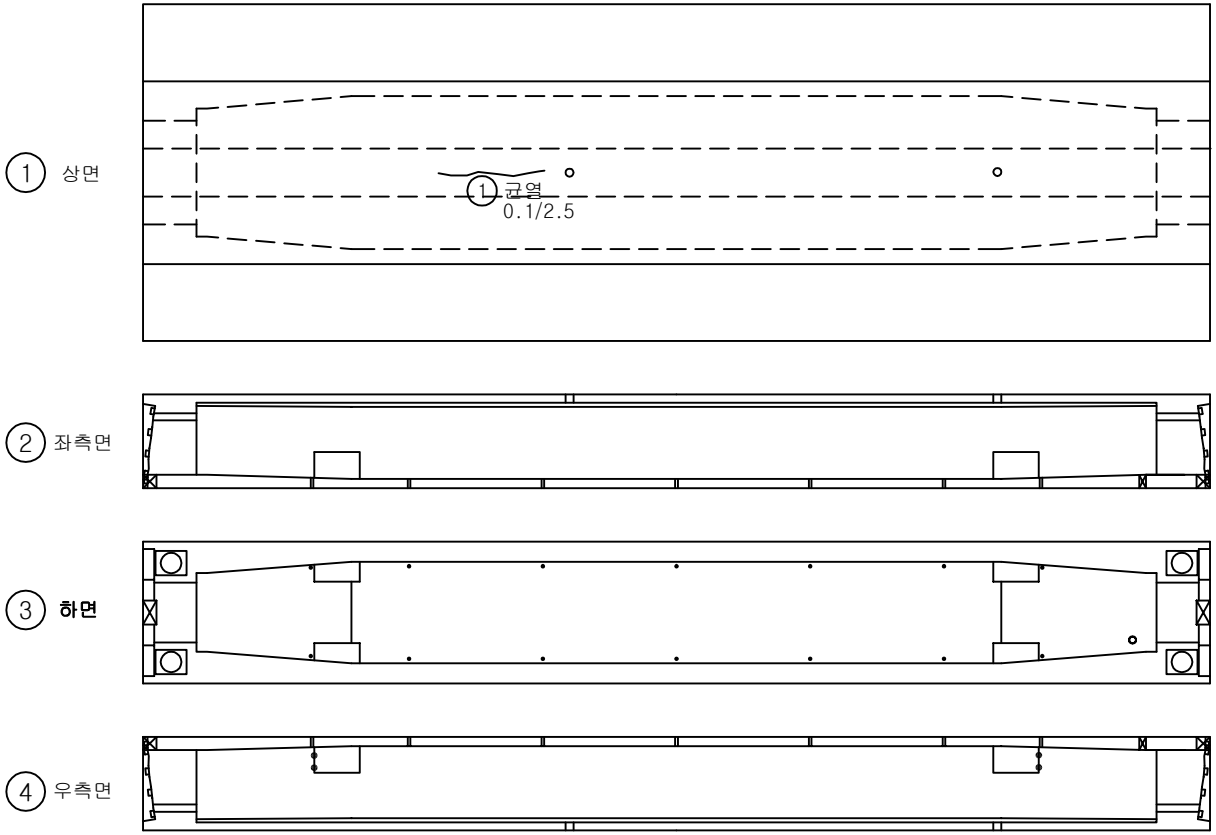

번호	위 치	손 상						상태등급	비고
		내 용	폭	길이	개수	단위	물량		
1	상면	균열	0.1	2.5	1	m	2.50		기존
2									
3									
범례

관리 기관	KORAIL 한국철도공사	용역명	2018년도 하반기 호남고속선 오송-정읍간 황룡고가외 48개소(옹벽 2개) 구조물 하자(정기,정밀)점검 용역	구조물명	장구교	분류	S25
				도면명	PSCBoxGirder내부외관조사망도	도면번호	129

KEYPLAN

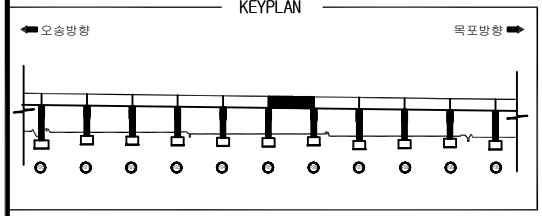

장구교외관조사망도

SECTION

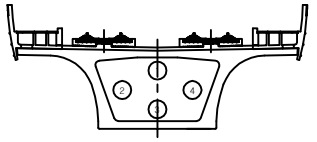

오송방향 ⇦ ⇨ 목포방향

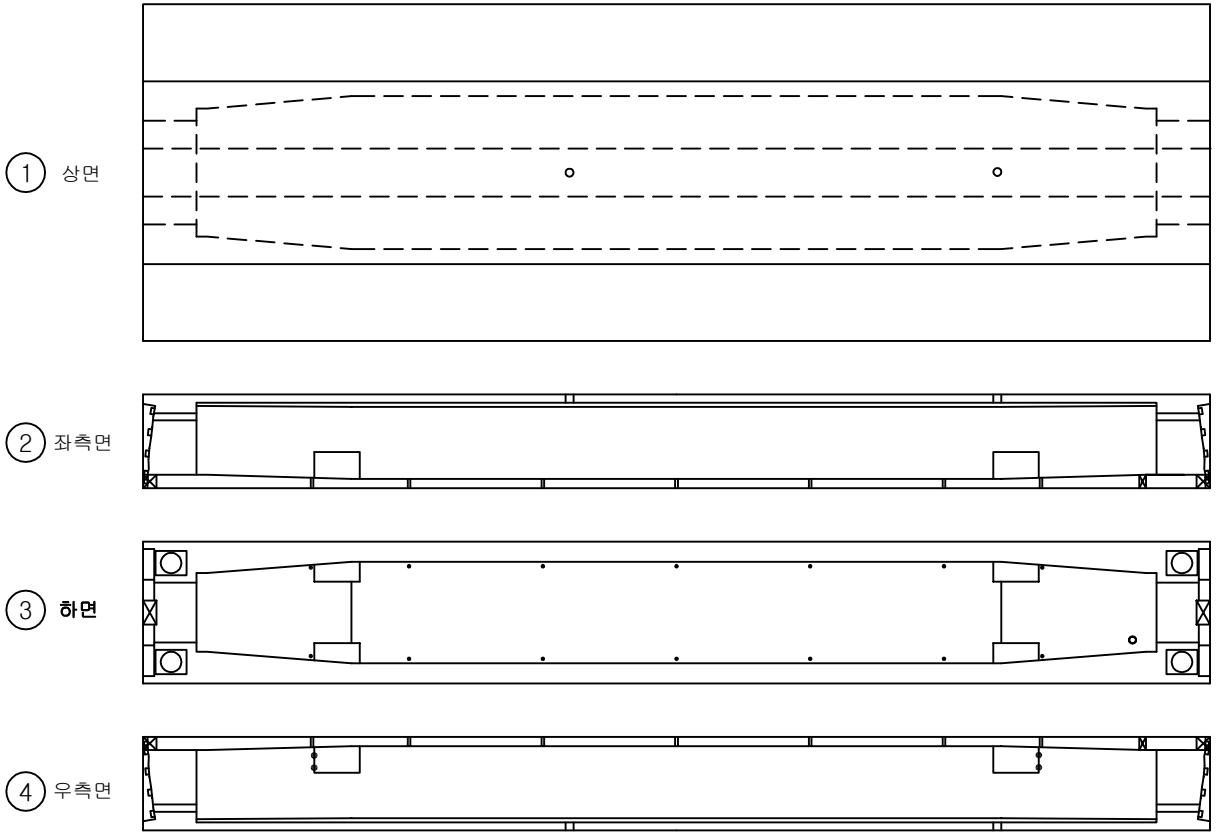

번호	위 치	손 상						상태등급	비고
		내 용	폭	길이	개수	단위	물량		
1									
2									
범례: 균 열 | 망상균열 | 표면Honeycomb | 편칭, 공동 | 박리,파손 | 시공이음분리,층분리 | 누수, 습윤 | 백태 | 철근노출 | 철근부식 | 콘크리트변색,녹물 | 철판, 보강부 | 포장요철 | 기초세굴 | 좌굴,변형 | 연결상태 | 강재표면 부식 | 받침 | 배수시설 | 신축이음본체

관리 기관	KORAIL 한국철도공사	용역명	2018년도 하반기 호남고속선 오송-정읍간 황룡고가외 48개소(옹벽 2개) 구조물 하자(정기,정밀)점검 용역	구조물명	장구교	분류	S26
				도면명	PSCBoxGirder내부외관조사망도	도면번호	130

KEYPLAN

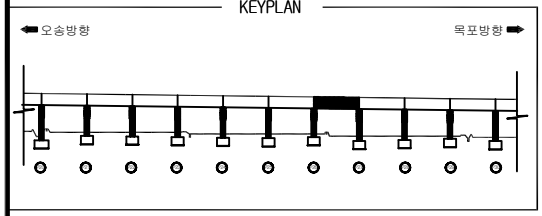

장구교외관조사망도

SECTION

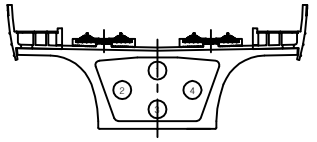

오송방향 ⇦ ⇨ 목포방향

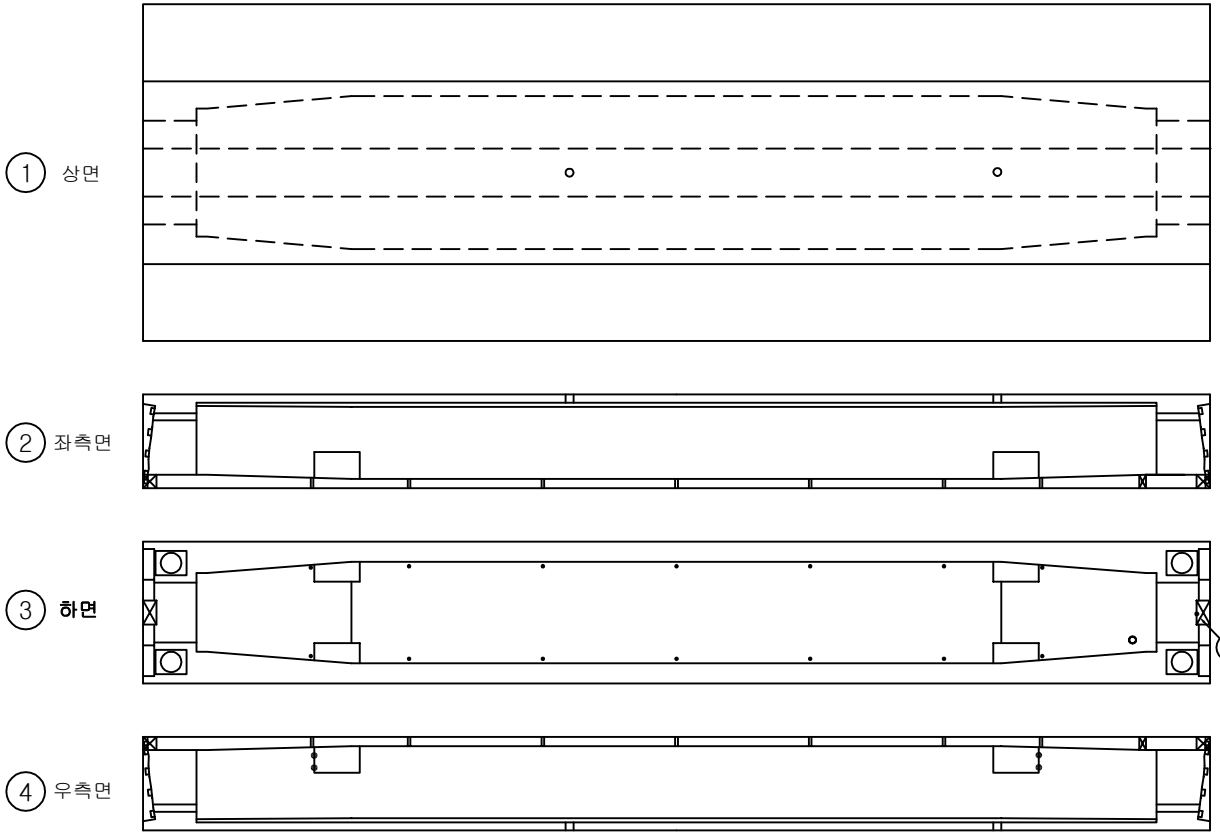

번호	위 치	손 상						상태등급	비고
		내 용	폭	길이	개수	단위	물량		
1	격벽	균열	0.1	0.3	1	m	0.30		기존
2									
3									
범례

관리 기관	KORAIL 한국철도공사	용역명	2018년도 하반기 호남고속선 오송-정읍간 황룡고가외 48개소(옹벽 2개) 구조물 하자(정기,정밀)점검 용역	구조물명	장구교	분류	S27
				도면명	PSCBoxGirder내부외관조사망도	도면번호	131

KEYPLAN

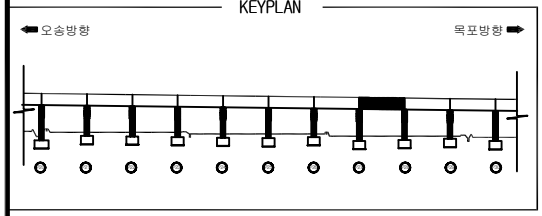

장구교외관조사망도

SECTION

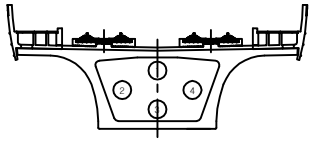

오송방향 ⇦ ⇨ 목포방향

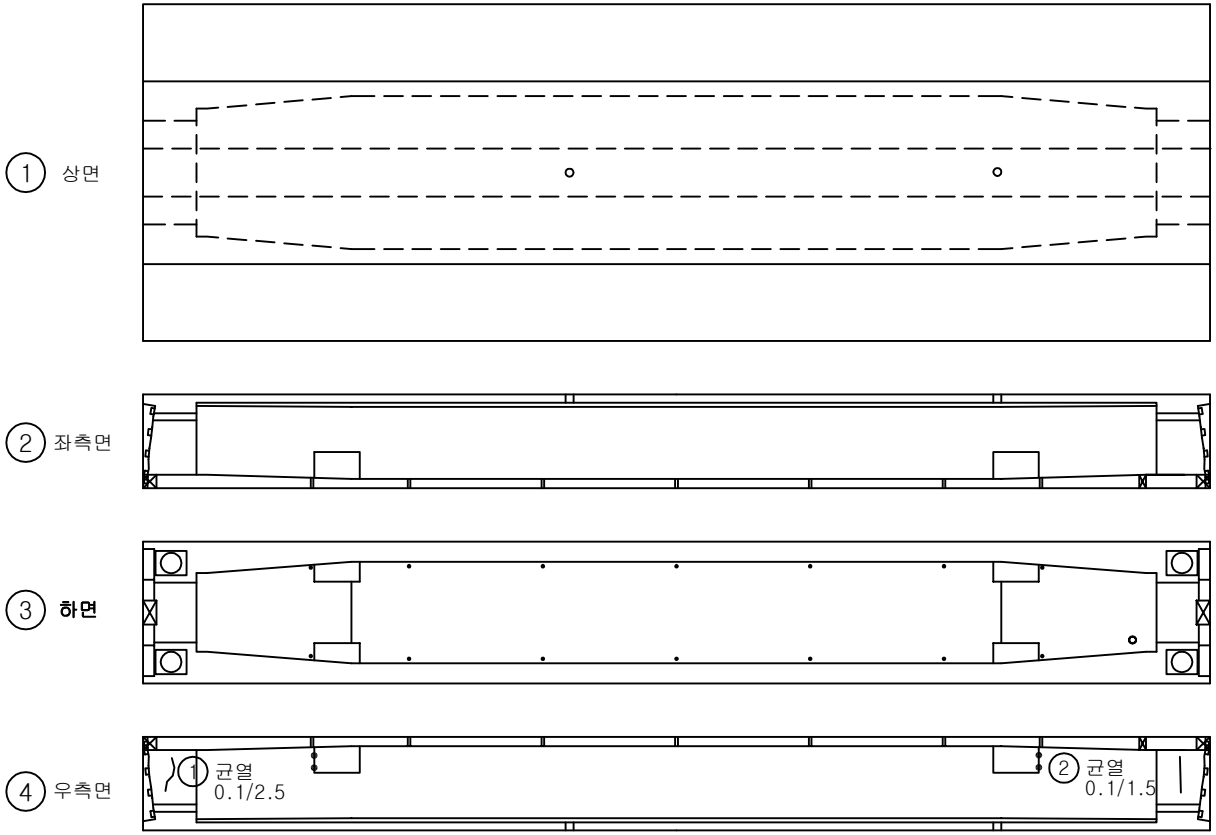

(P27) (P28)

번호	위 치	손 상						상태등급	비고
		내 용	폭	길이	개수	단위	물량		
1	격벽	균열	0.1	2.5	1	m	2.5		기존
2	격벽	균열	0.1	1.5	1	m	1.50		신규
3									
4									
범례

관리 기관	한국철도공사	용역명	2018년도 하반기 호남고속선 오송-정읍간 황룡고가외 48개소(옹벽 2개) 구조물 하자(정기,정밀)점검 용역	구조물명	장구교	분류	S28
				도면명	PSCBoxGirder내부외관조사망도	도면번호	132

KEYPLAN

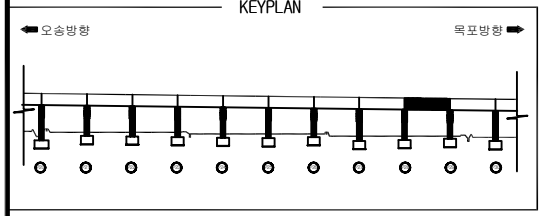

장구교외관조사망도

SECTION

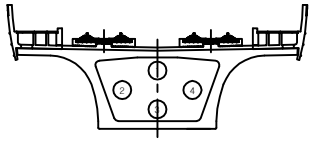

오송방향 ⇦ ⇨ 목포방향

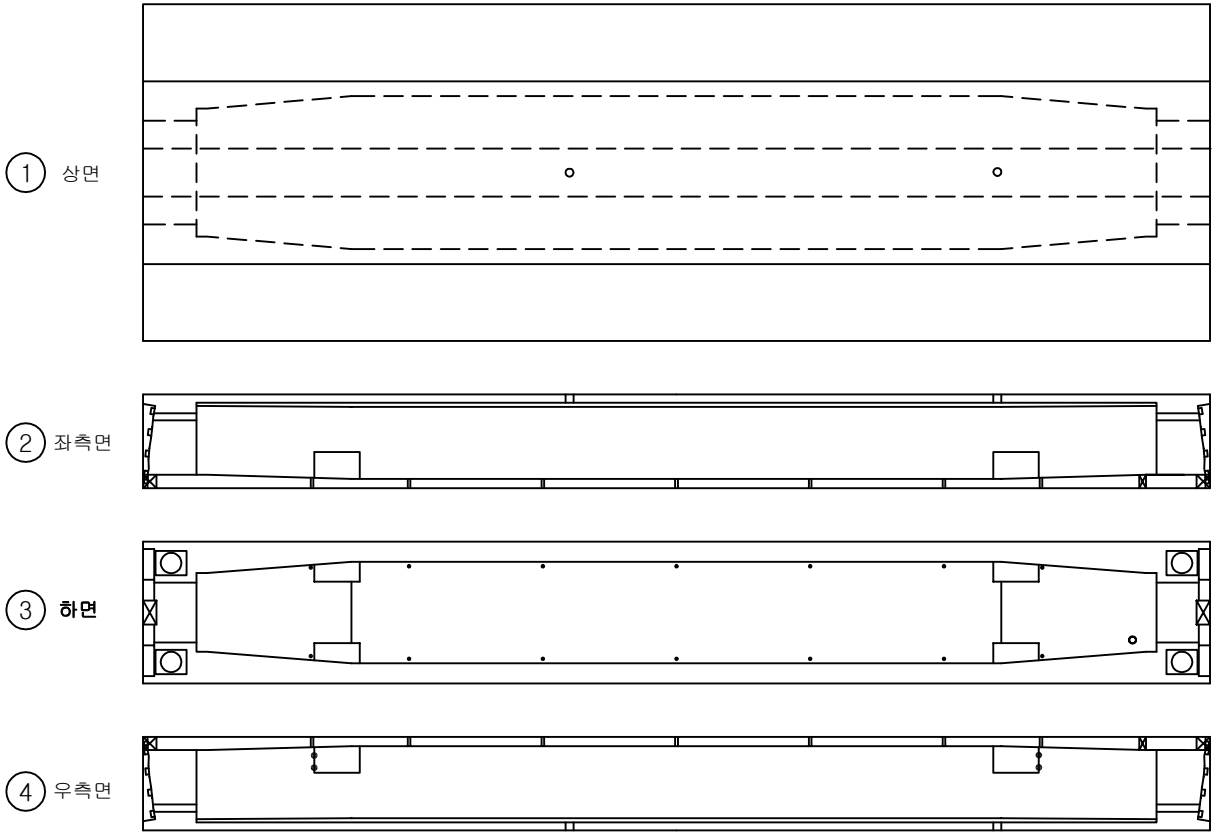

번호	위 치	손 상						상태등급	비고
		내 용	폭	길이	개수	단위	물량		
1									
2									
범례: 균열 | 망상균열 | 표면Honeycomb | 편칭, 공동 | 박리,파손 | 시공이음분리,층분리 | 누수, 습윤 | 백태 | 철근노출 | 철근부식 | 콘크리트변색,녹물 | 철판, 보강부 | 포장요철 | 기초세굴 | 좌굴,변형 | 연결상태 | 강재표면 부식 | 받침 | 배수시설 | 신축이음본체

관리 기관	KORAIL 한국철도공사	용역명	2018년도 하반기 호남고속선 오송-정읍간 황룡고가외 48개소(옹벽 2개) 구조물 하자(정기,정밀)점검 용역	구조물명	장구교	분류	S29
				도면명	PSCBoxGirder내부외관조사망도	도면번호	133

KEYPLAN

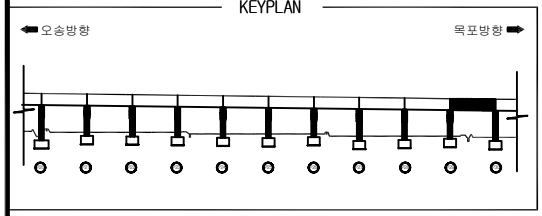

장구교외관조사망도

SECTION

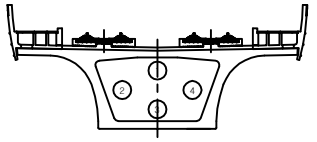

오송방향 ⇦ ⇨ 목포방향

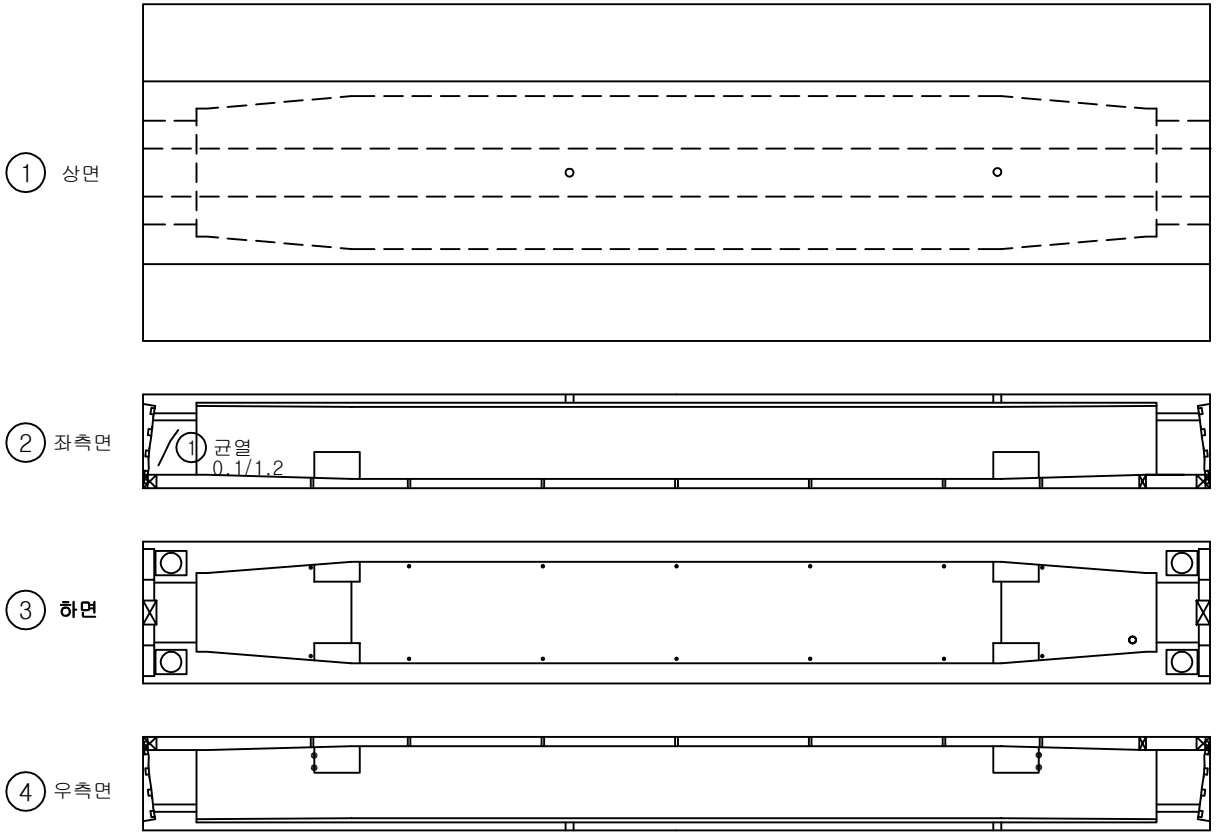

번호	위 치	손 상						상태등급	비고
		내 용	폭	길이	개수	단위	물량		
1	격벽	균열	0.1	1.2	1	m	1.20		기존
2									
3									
범례

관리 기관	한국철도공사	용역명	2018년도 하반기 호남고속선 오송-정읍간 황룡고가외 48개소(옹벽 2개) 구조물 하자(정기,정밀)점검 용역	구조물명	장구교	분류	S30
				도면명	PSCBoxGirder내부외관조사망도	도면번호	134

KEYPLAN

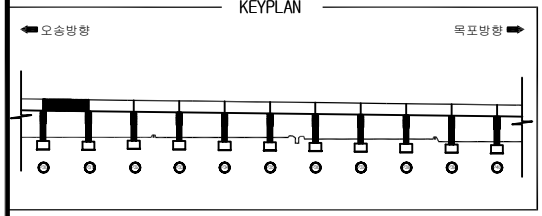

장구교외관조사망도

SECTION

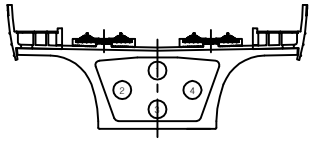

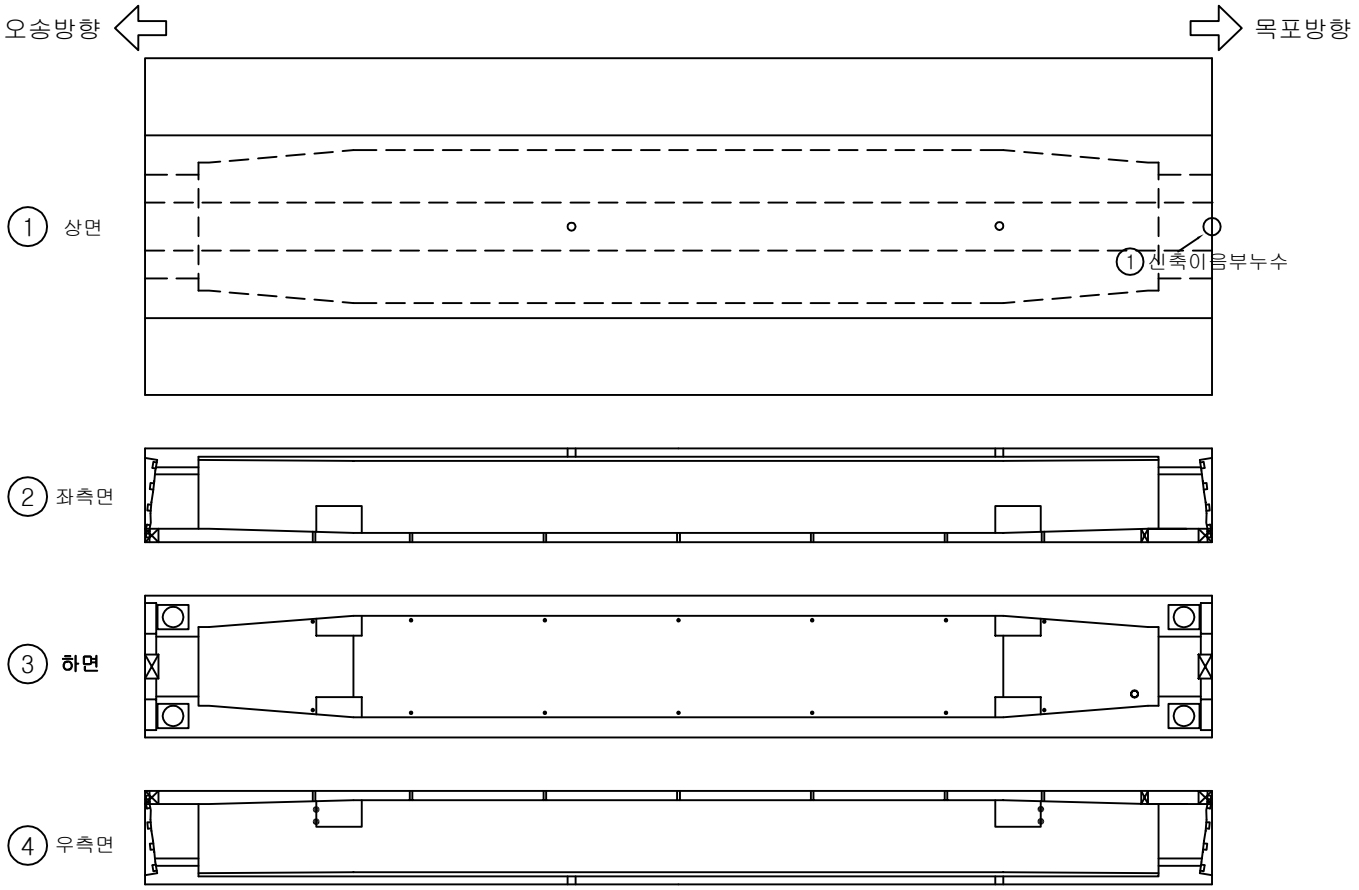

번호	위 치	손 상						상태등급	비고
		내 용	폭	길이	개수	단위	물량		
1	신축이음	누수(접합면)		0.2	1	m	0.20		기존
2									
3									
범례

관리 기관	KORAIL 한국철도공사	용역명	2018년도 하반기 호남고속선 오송-정읍간 황룡고가외 48개소(옹벽 2개) 구조물 하자(정기,정밀)점검 용역	구조물명	장구교	분류	S31
				도면명	PSCBoxGirder내부외관조사망도	도면번호	135

KEYPLAN

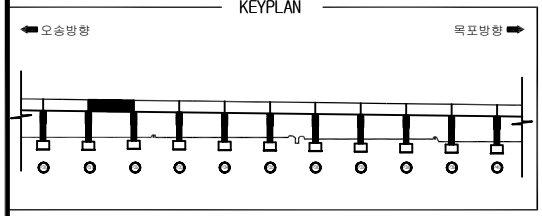

장구교외관조사망도

SECTION

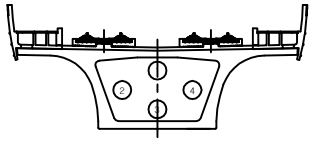

오송방향 ⇦ ⇨ 목포방향

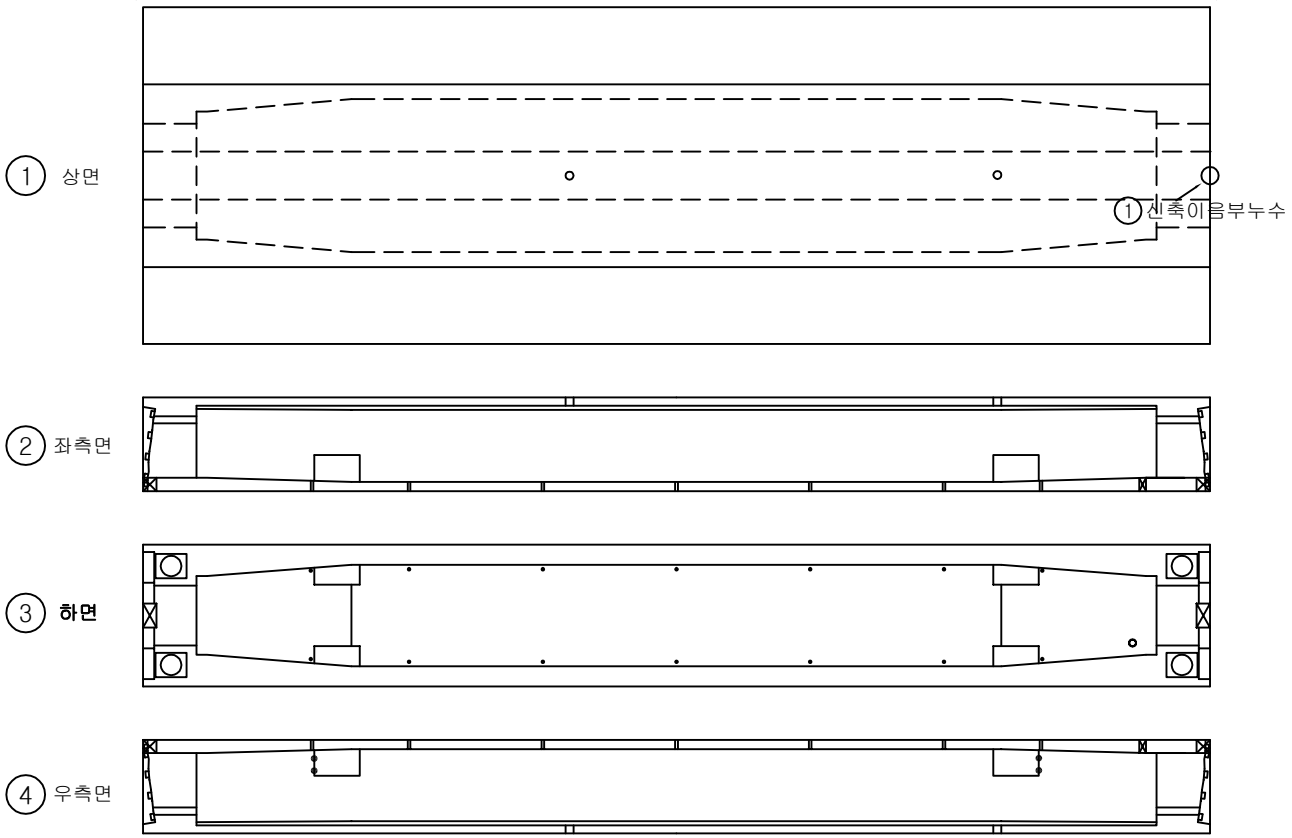

번호	위 치	손 상						상태등급	비고
		내 용	폭	길이	개수	단위	물량		
1	신축이음	누수(접합면)		0.2	1	m	0.20		기존
2									
3									
범례

관리 기관	KORAIL 한국철도공사	용역명	2018년도 하반기 호남고속선 오송-정읍간 황룡고가외 48개소(옹벽 2개) 구조물 하자(정기,정밀)점검 용역	구조물명	장구교	분류	S32
				도면명	PSCBoxGirder내부외관조사망도	도면번호	136

KEYPLAN

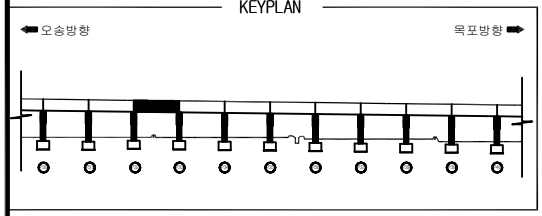

장구교외관조사망도

SECTION

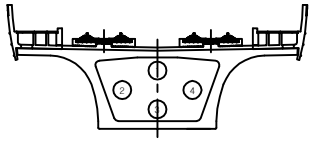

오송방향 ⇦ ⇨ 목포방향

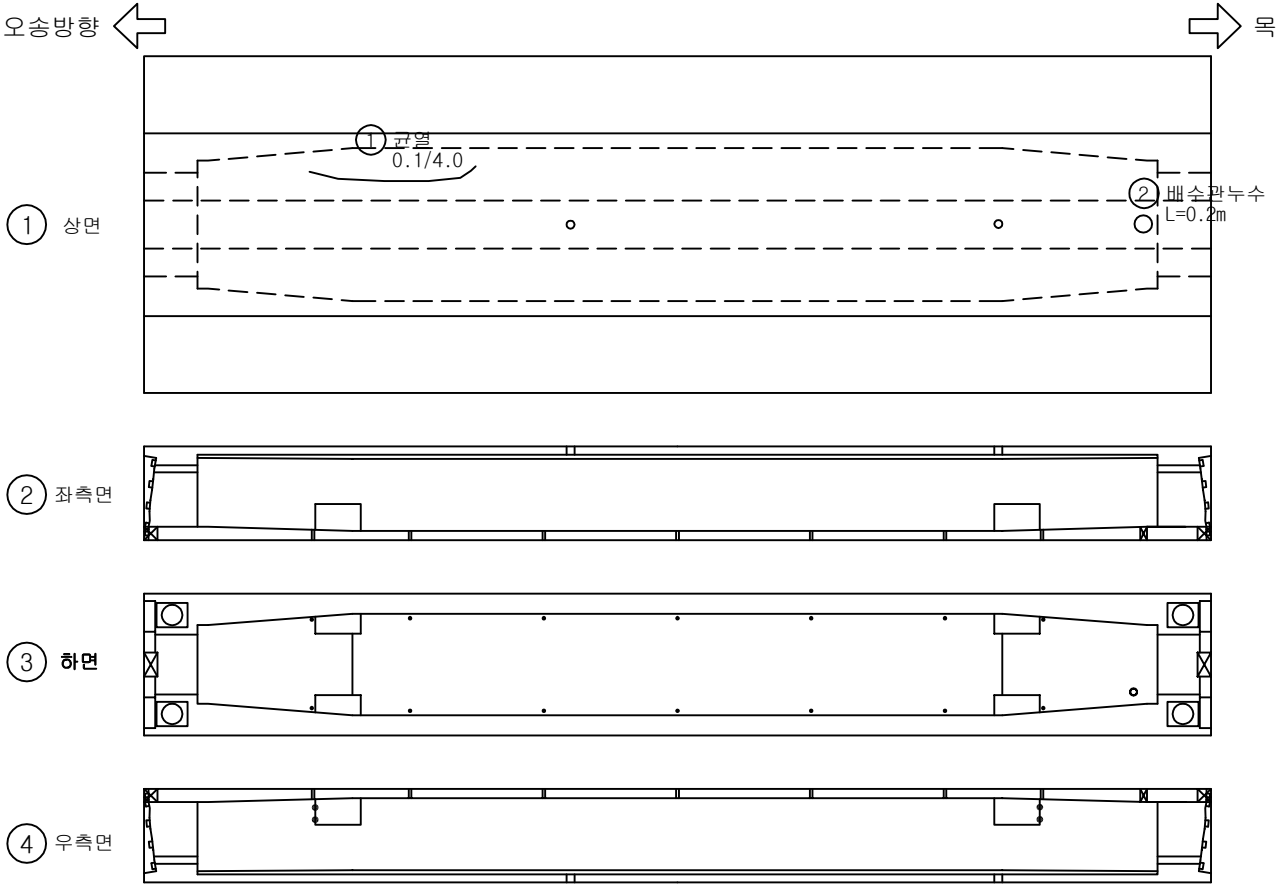

번호	위 치	손 상						상태등급	비고
		내 용	폭	길이	개수	단위	물량		
1	상면	균열	0.1	4.0	1	m	4.00		기존
2	배수시설	배수관누수		0.2	1	EA	1.00		기존
3									
4									
범례

관리 기관	KORAIL 한국철도공사	용역명	2018년도 하반기 호남고속선 오송-정읍간 황룡고가외 48개소(옹벽 2개) 구조물 하자(정기,정밀)점검 용역	구조물명	장구교	분류	S33
				도면명	PSCBoxGirder내부외관조사망도	도면번호	137

KEYPLAN

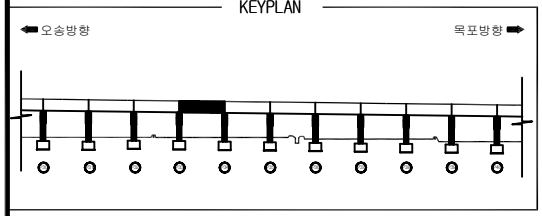

장구교외관조사망도

SECTION

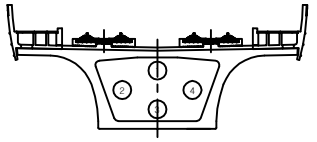

오송방향 ⇦ ⇨ 목포방향

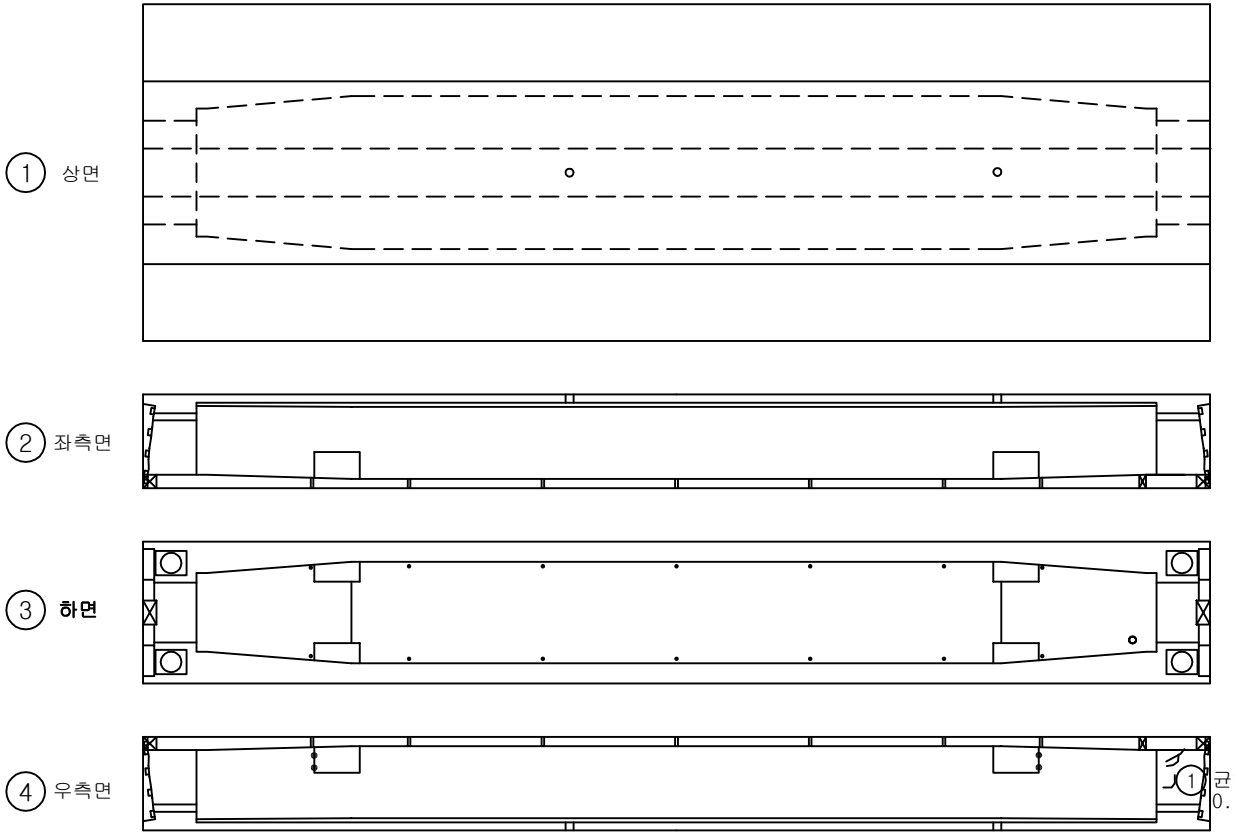

번호	위 치	손 상						상태등급	비고
		내 용	폭	길이	개수	단위	물량		
1	격벽	균열	0.1	0.5	3	m	1.50		추가
2									
3									
범례

관리 기관	KORAIL 한국철도공사	용역명	2018년도 하반기 호남고속선 오송-정읍간 황룡고가외 48개소(옹벽 2개) 구조물 하자(정기,정밀)점검 용역	구조물명	장구교	분류	S34
				도면명	PSCBoxGirder내부외관조사망도	도면번호	138

KEYPLAN

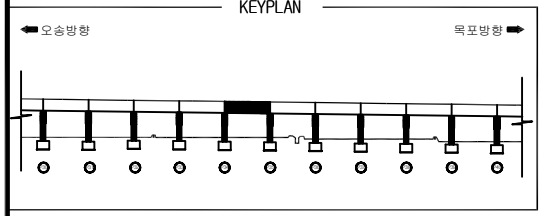

장구교외관조사망도

SECTION

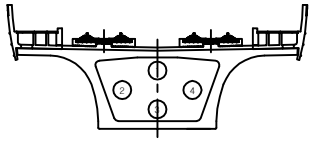

오송방향 ⇦ ⇨ 목포방향

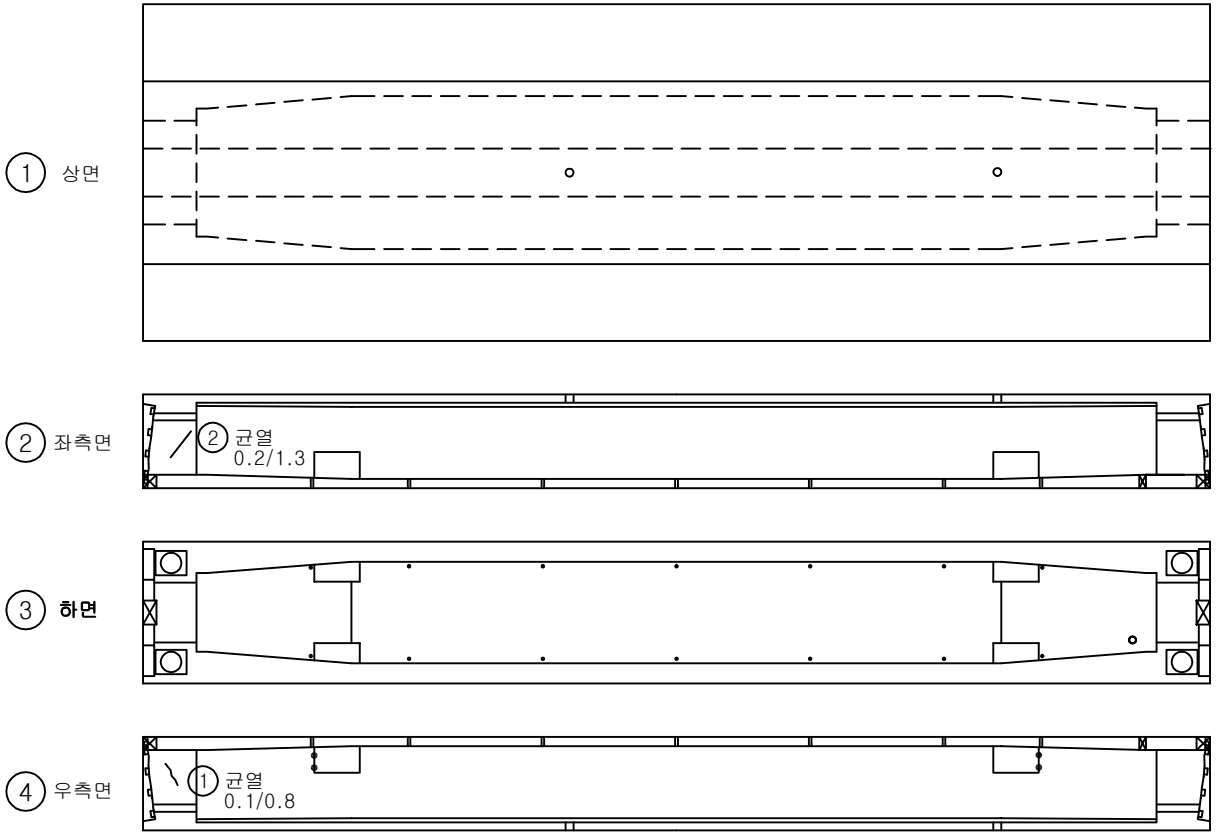

번호	위 치	손 상						상태등급	비고
		내 용	폭	길이	개수	단위	물량		
1	격벽	균열	0.1	0.8	1	m	0.80		기존
2	격벽	균열	0.2	1.3	1	m	1.30		신규
3									
4									
범례

관리 기관	한국철도공사	용역명	2018년도 하반기 호남고속선 오송-정읍간 황룡고가외 48개소(옹벽 2개) 구조물 하자(정기,정밀)점검 용역	구조물명	장구교	분류	S35
				도면명	PSCBoxGirder내부외관조사망도	도면번호	139

KEYPLAN

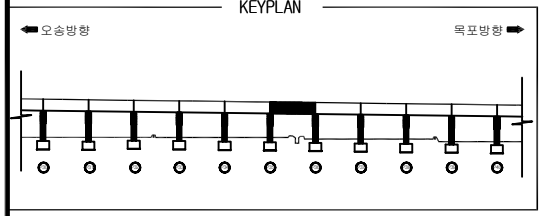

장구교외관조사망도

SECTION

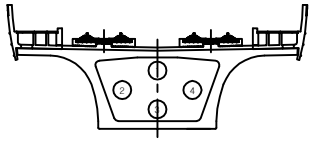

오송방향 ⇦ ⇨ 목포방향

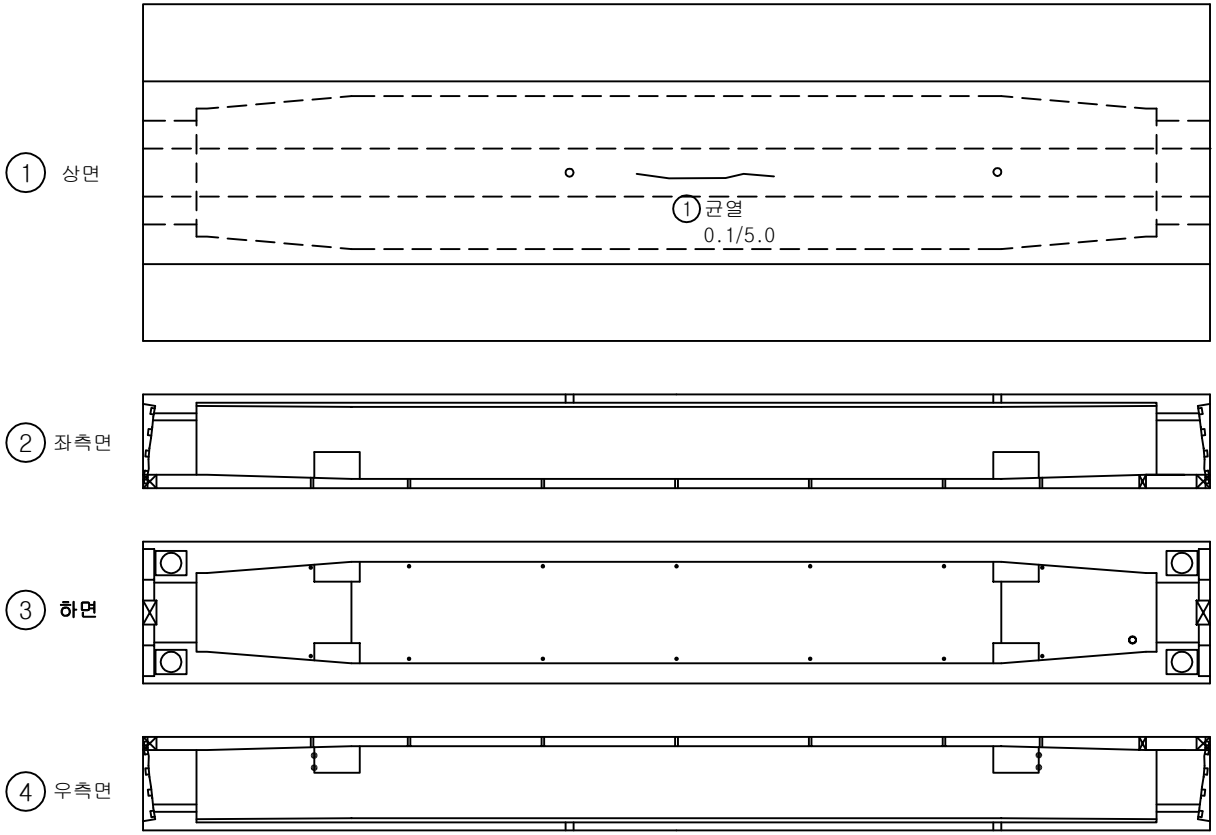

번호	위 치	손 상						상태등급	비고
		내 용	폭	길이	개수	단위	물량		
1	상면	균열	0.1	5.0	1	m	5.00		기존
2									
3									
범례

관리 기관	한국철도공사	용역명	2018년도 하반기 호남고속선 오송-정읍간 황룡고가외 48개소(옹벽 2개) 구조물 하자(정기,정밀)점검 용역	구조물명	장구교	분류	S36
				도면명	PSCBoxGirder내부외관조사망도	도면번호	140

KEYPLAN

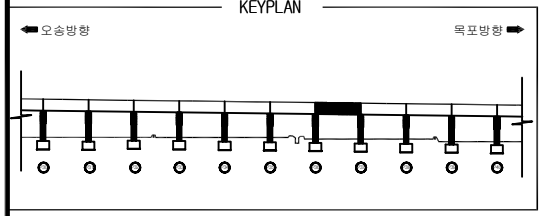

장구교외관조사망도

SECTION

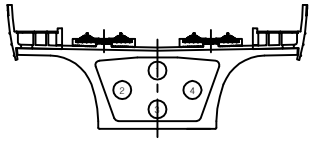

오송방향 ⇦ ⇨ 목포방향

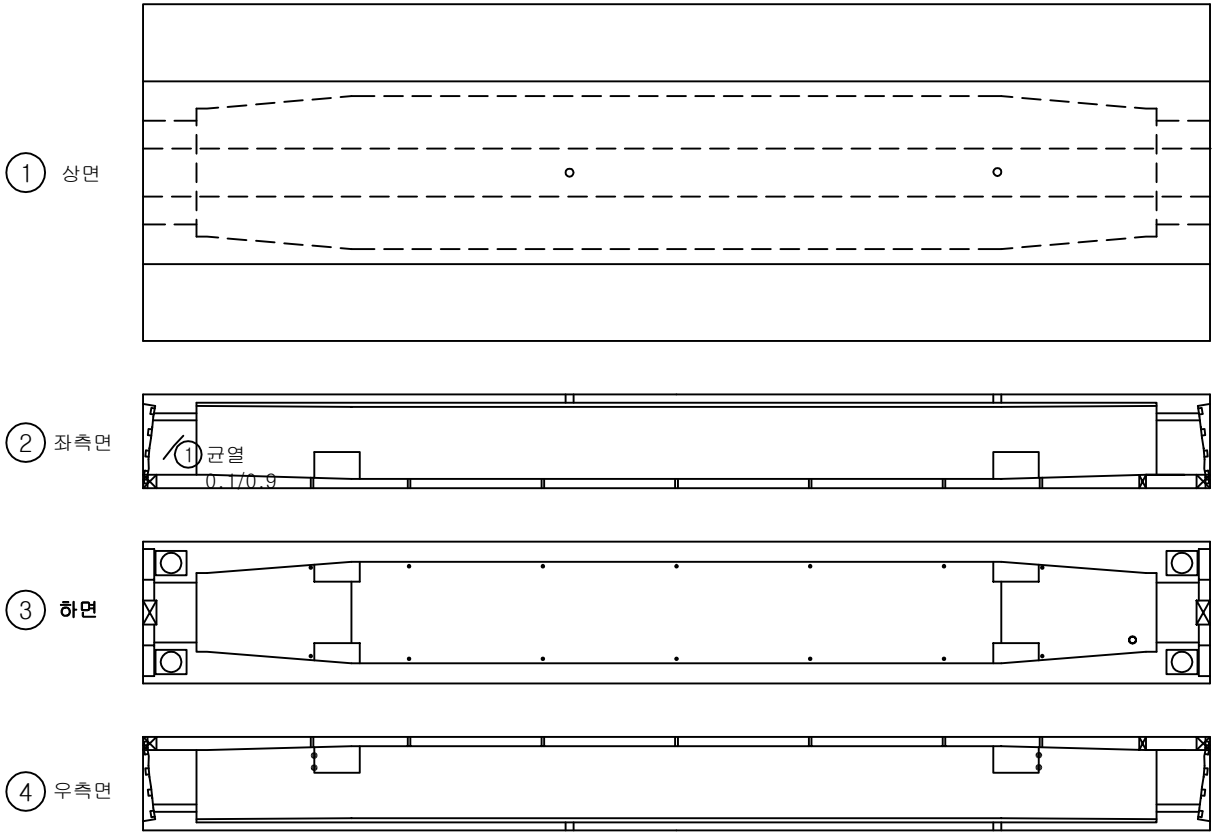

(P36) (P37)

번호	위 치	손 상						상태등급	비고
		내 용	폭	길이	개수	단위	물량		
1	격벽	균열	0.1	0.9	1	m	0.90		기존
2									
3									
범례: 균 열 | 망상균열 | 표면Honeycomb | 편칭, 공동 | 박리,파손 | 시공이음분리,층분리 | 누수, 습윤 | 백태 | 철근노출 | 철근부식 | 콘크리트변색,녹물 | 철판, 보강부 | 포장요철 | 기초세굴 | 좌굴,변형 | 연결상태 | 강재표면 부식 | 받침 | 배수시설 | 신축이음본체

관리 기관	한국철도공사	용역명	2018년도 하반기 호남고속선 오송-정읍간 황룡고가외 48개소(옹벽 2개) 구조물 하자(정기,정밀)점검 용역	구조물명	장구교	분류	S37
				도면명	PSCBoxGirder내부외관조사망도	도면번호	141

KEYPLAN

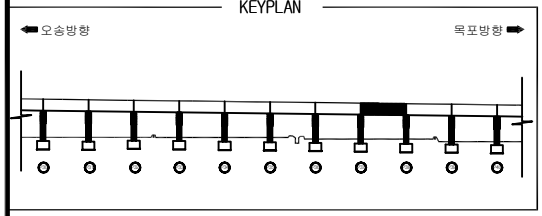

장구교외관조사망도

SECTION

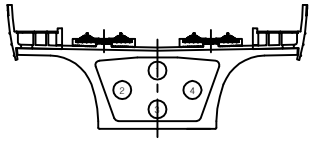

오송방향 ⇦ ⇨ 목포방향

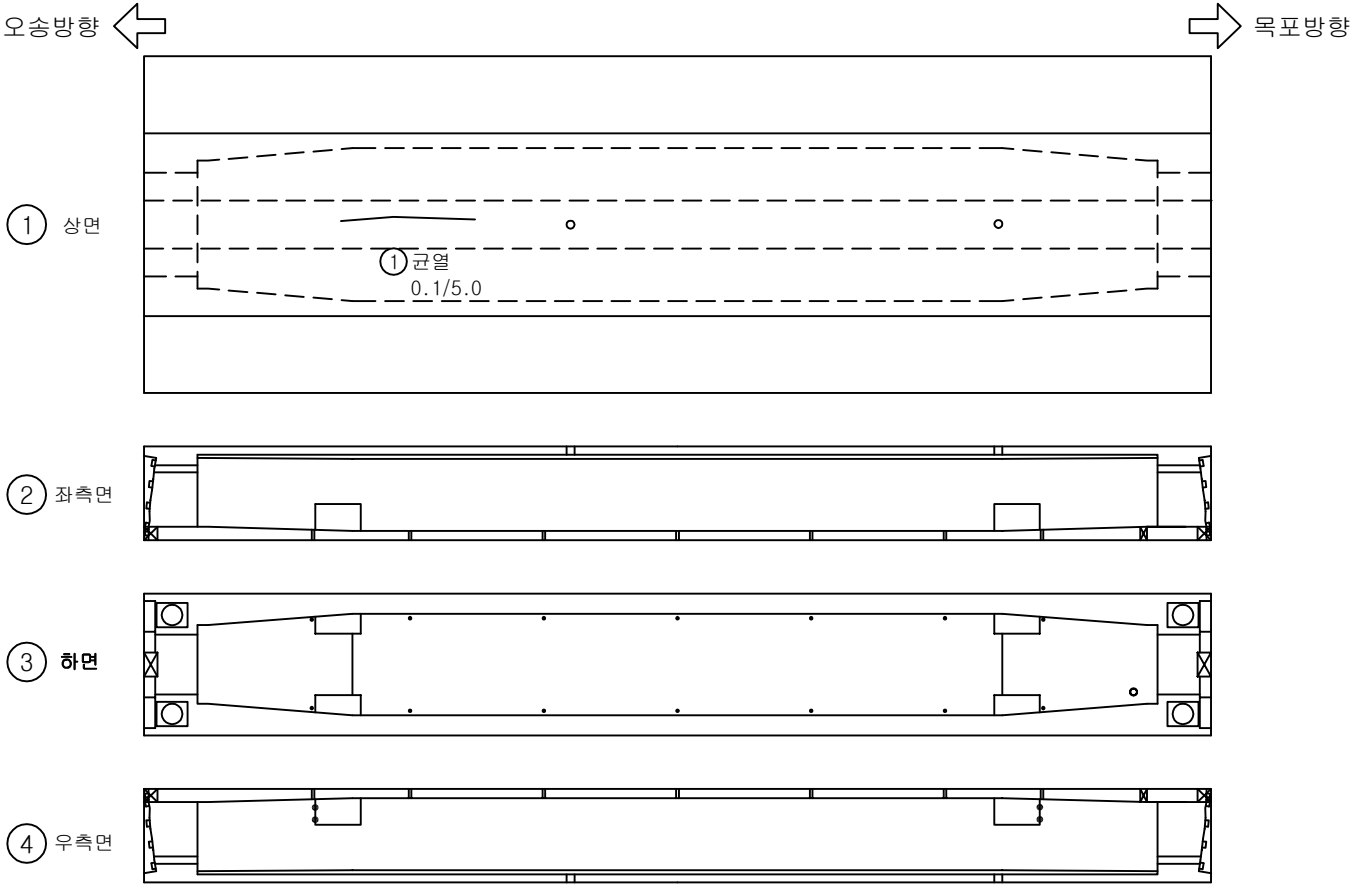

번호	위 치	손 상						상태등급	비고
		내 용	폭	길이	개수	단위	물량		
1	거더내부	균열	0.1	5.0	1	m	5.00		신규
2									
3									
범례

균 열 | 망상균열 | 표면Honeycomb | 편칭, 공동 | 박리,파손 | 시공이음분리,층분리 | 누수, 습윤 | 백태 | 철근노출 | 철근부식 | 콘크리트변색,녹물 | 철판, 보강부 | 포장요철 | 기초세굴 | 좌굴,변형 | 연결상태 | 강재표면 부식 | 받침 | 배수시설 | 신축이음본체

관리 기관	KORAIL 한국철도공사	용역명	2018년도 하반기 호남고속선 오송-정읍간 황룡고가외 48개소(옹벽 2개) 구조물 하자(정기,정밀)점검 용역	구조물명	장구교	분류	S38
				도면명	PSCBoxGirder내부외관조사망도	도면번호	142

KEYPLAN

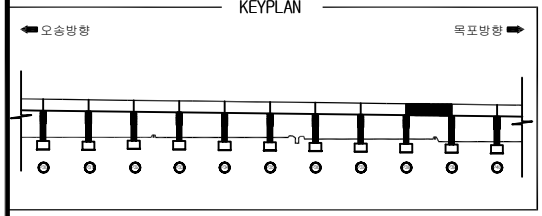

장구교외관조사망도

SECTION

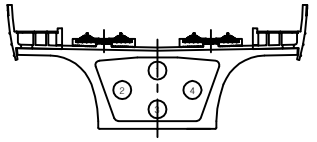

오송방향 ⇦ ⇨ 목포방향

① 상면

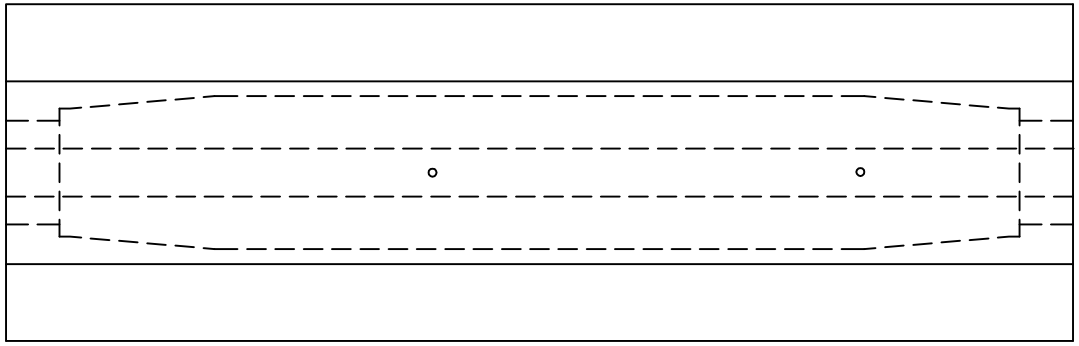

② 좌측면

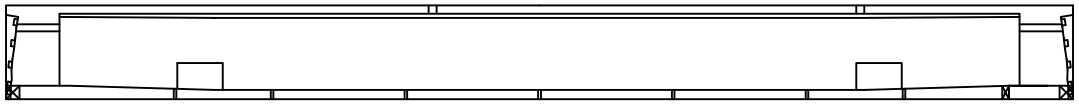

③ 하면

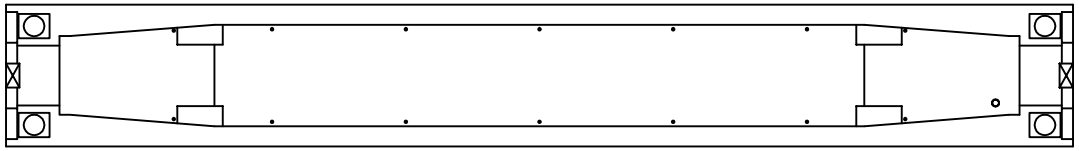

④ 우측면

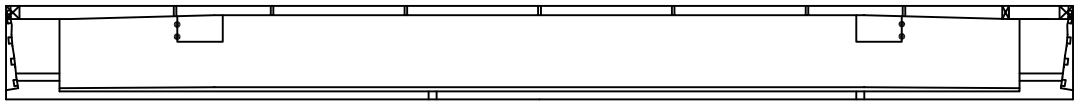

(P38) (P39)

번호	위 치	손 상						상태등급	비고
		내 용	폭	길이	개수	단위	물량		
1									
2									
범례

균 열 | 망상균열 | 표면Honeycomb | 편칭, 공동 | 박리,파손 | 시공이음분리,층분리 | 누수, 습윤 | 백태 | 철근노출 | 철근부식 | 콘크리트변색,녹물 | 철판, 보강부 | 포장요철 | 기초세굴 | 좌굴,변형 | 연결상태 | 강재표면 부식 | 받침 | 배수시설 | 신축이음본체

관리 기관	한국철도공사	용역명	2018년도 하반기 호남고속선 오송-정읍간 황룡고가외 48개소(옹벽 2개) 구조물 하자(정기,정밀)점검 용역	구조물명	장구교	분류	S39
				도면명	PSCBoxGirder내부외관조사망도	도면번호	143

KEYPLAN

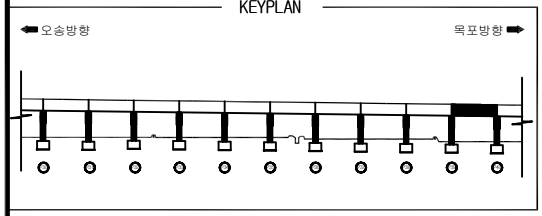

장구교외관조사망도

SECTION

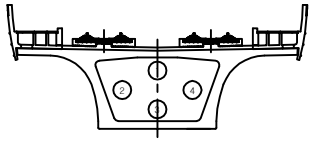

오송방향 ⇦ ⇨ 목포방향

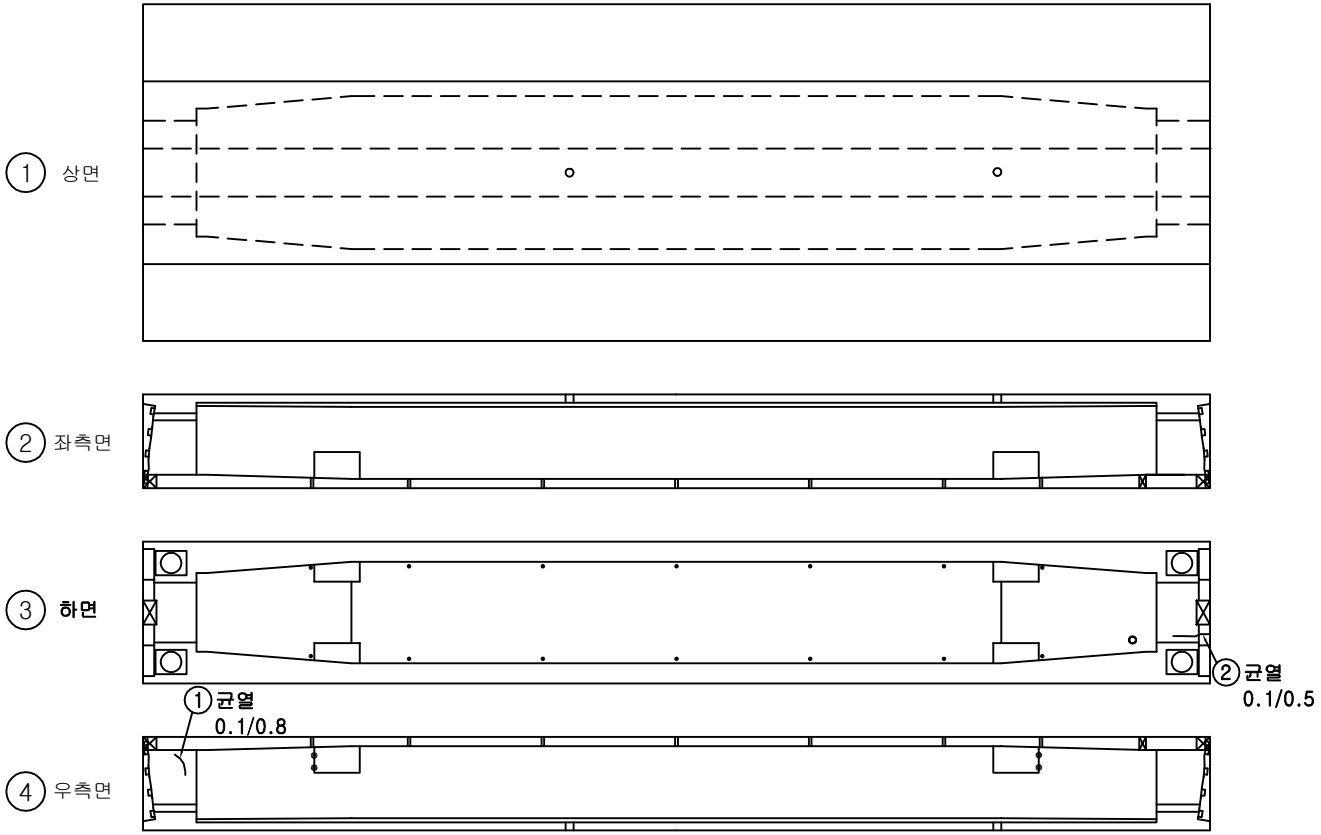

번호	위 치	손 상						상태등급	비고
		내 용	폭	길이	개수	단위	물량		
1	격벽	균열	0.1	0.8	1	m	0.80		기존
2	격벽	균열	0.1	0.5	1	m	0.50		기존
3									
4									
범례: 균 열 | 망상균열 | 표면Honeycomb | 편칭, 공동 | 박리,파손 | 시공이음분리,층분리 | 누수, 습윤 | 백태 | 철근노출 | 철근부식 | 콘크리트변색,녹물 | 철판, 보강부 | 포장요철 | 기초세굴 | 좌굴,변형 | 연결상태 | 강재표면 부식 | 받침 | 배수시설 | 신축이음본체

관리 기관	KORAIL 한국철도공사	용역명	2018년도 하반기 호남고속선 오송-정읍간 황룡고가외 48개소(옹벽 2개) 구조물 하자(정기,정밀)점검 용역	구조물명	장구교	분류	S40
				도면명	PSCBoxGirder내부외관조사망도	도면번호	144

KEYPLAN

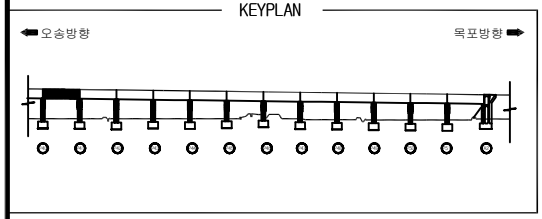

장구교외관조사망도

SECTION

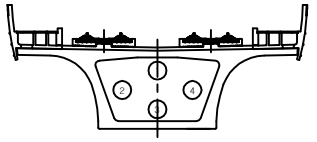

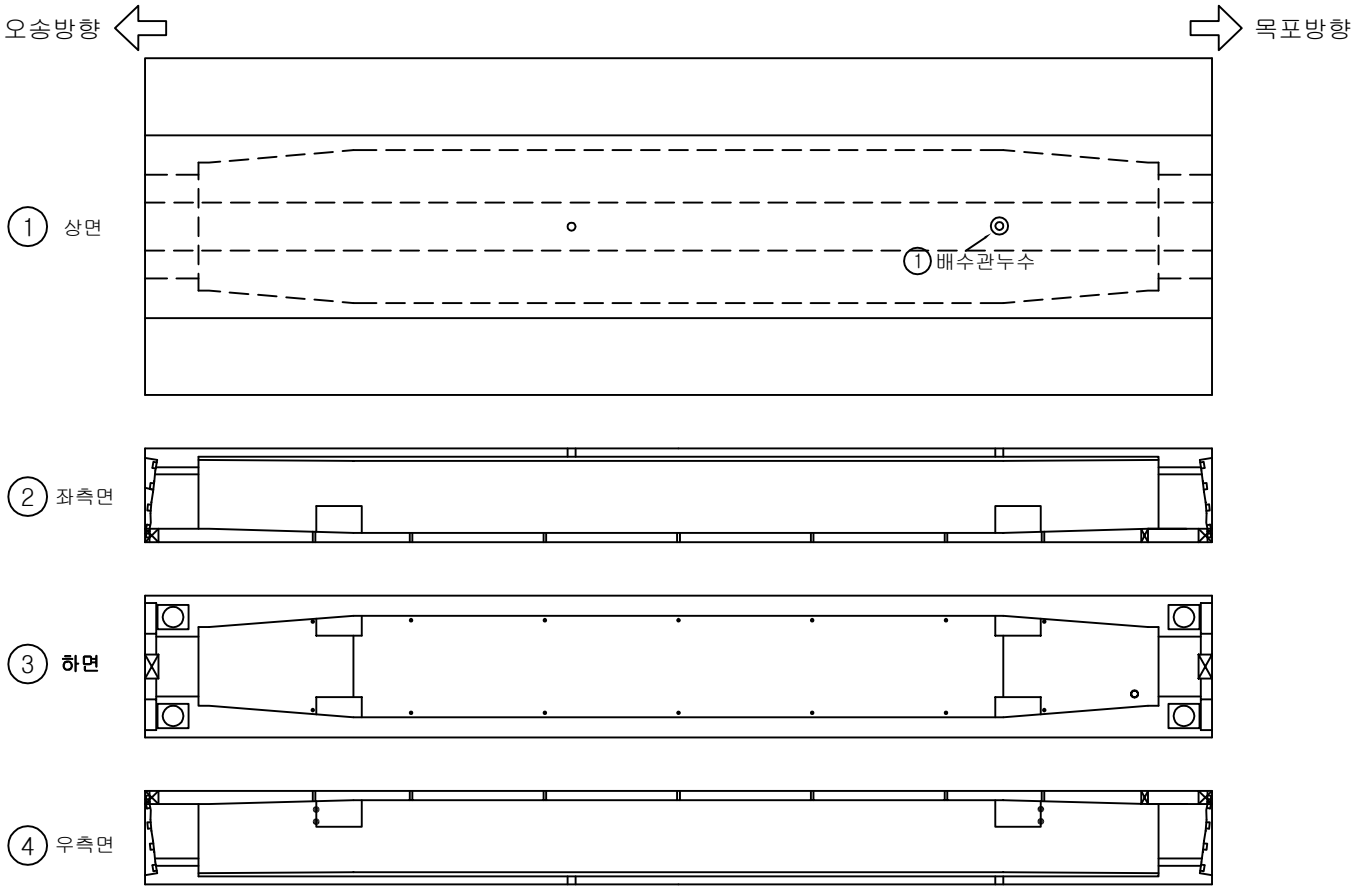

번호	위 치	손 상						상태등급	비고
		내 용	폭	길이	개수	단위	물량		
1	배수시설	배수관누수(연결부)			1	EA	1		누수없음
2									
3									
범례

관리 기관	KORAIL 한국철도공사	용역명	2018년도 하반기 호남고속선 오송-정읍간 황룡고가외 48개소(옹벽 2개) 구조물 하자(정기,정밀)점검 용역	구조물명	장구교	분류	S41
				도면명	PSCBoxGirder내부외관조사망도	도면번호	145

KEYPLAN

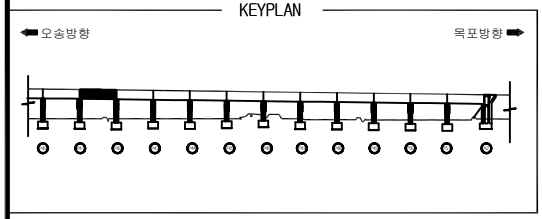

장구교외관조사망도

SECTION

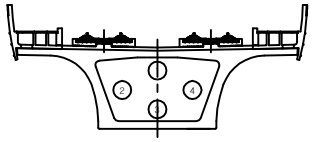

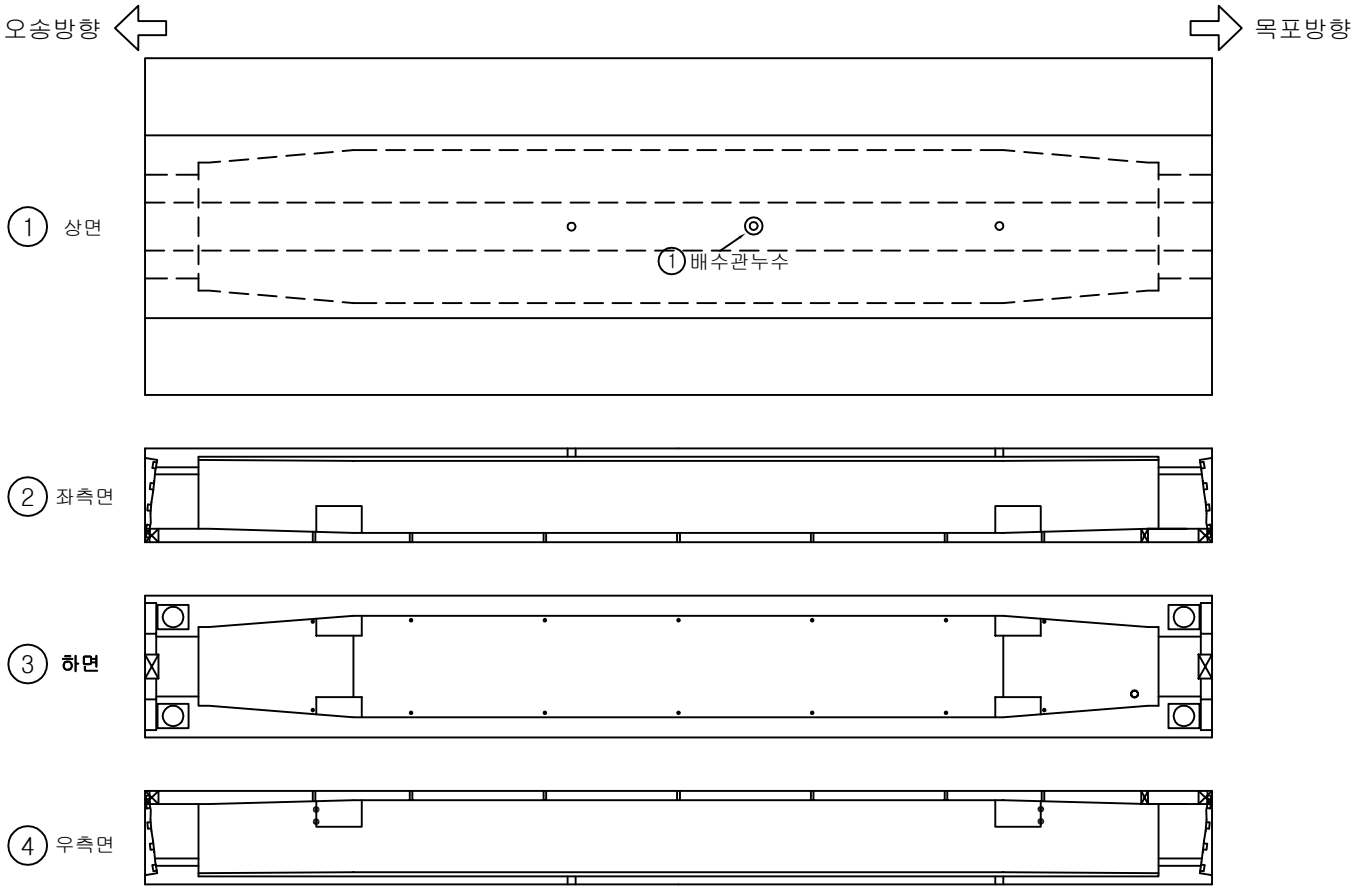

번호	위 치	손 상						상태등급	비고
		내 용	폭	길이	개수	단위	물량		
1	배수시설	배수관누수(연결부)			1	EA	1		누수없음
2									
3									
범례

관리 기관	한국철도공사	용역명	2018년도 하반기 호남고속선 오송-정읍간 황룡고가외 48개소(옹벽 2개) 구조물 하자(정기,정밀)점검 용역	구조물명	장구교	분류	S42
				도면명	PSCBoxGirder내부외관조사망도	도면번호	146

KEYPLAN

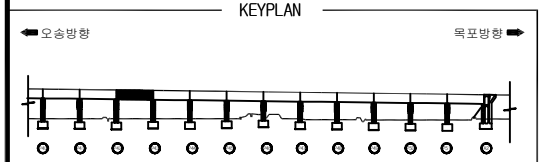

장구교외관조사망도

SECTION

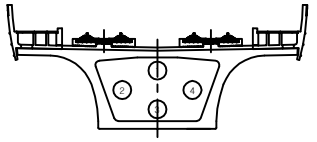

오송방향 ⇦ ⇨ 목포방향

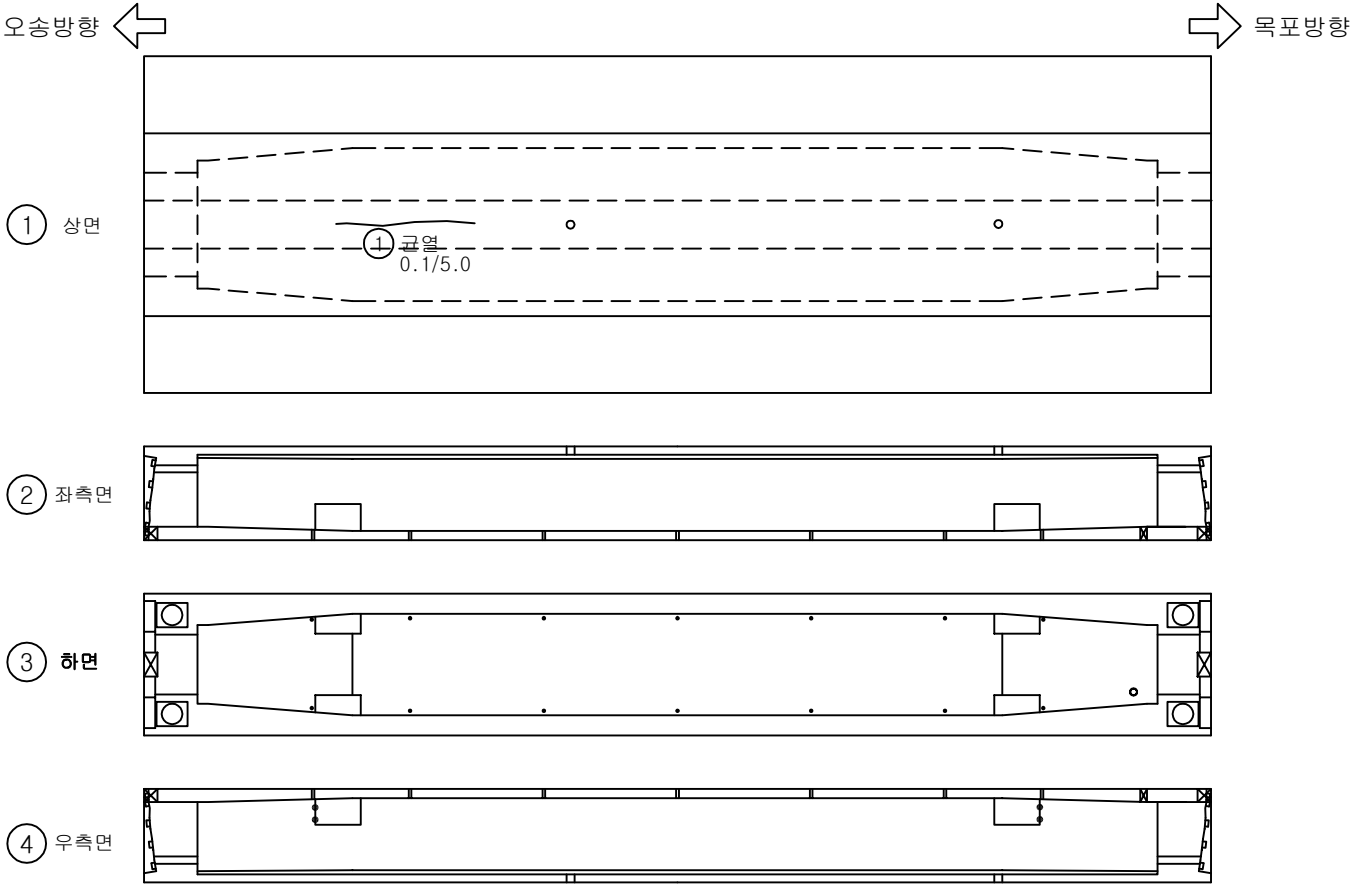

번호	위 치	손 상						상태등급	비고
		내 용	폭	길이	개수	단위	물량		
1	상면	균열	0.1	5.0	1	m	5.00		기존
2									
3									
범례: 균 열 | 망상균열 | 표면Honeycomb | 편칭, 공동 | 박리,파손 | 시공이음분리,층분리 | 누수, 습윤 | 백태 | 철근노출 | 철근부식 | 콘크리트변색,녹물 | 철판, 보강부 | 포장요철 | 기초세굴 | 좌굴,변형 | 연결상태 | 강재표면 부식 | 받침 | 배수시설 | 신축이음본체

관리 기관	한국철도공사	용역명	2018년도 하반기 호남고속선 오송-정읍간 황룡고가외 48개소(옹벽 2개) 구조물 하자(정기,정밀)점검 용역	구조물명	장구교	분류	S43
				도면명	PSCBoxGirder내부외관조사망도	도면번호	147

KEYPLAN

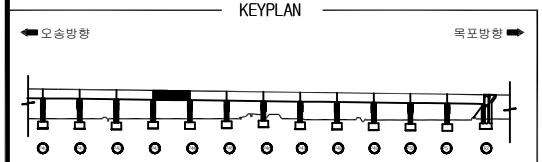

장구교외관조사망도

SECTION

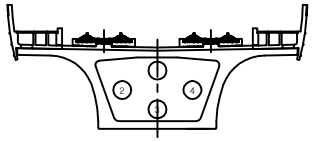

오송방향 ⇦ ⇨ 목포방향

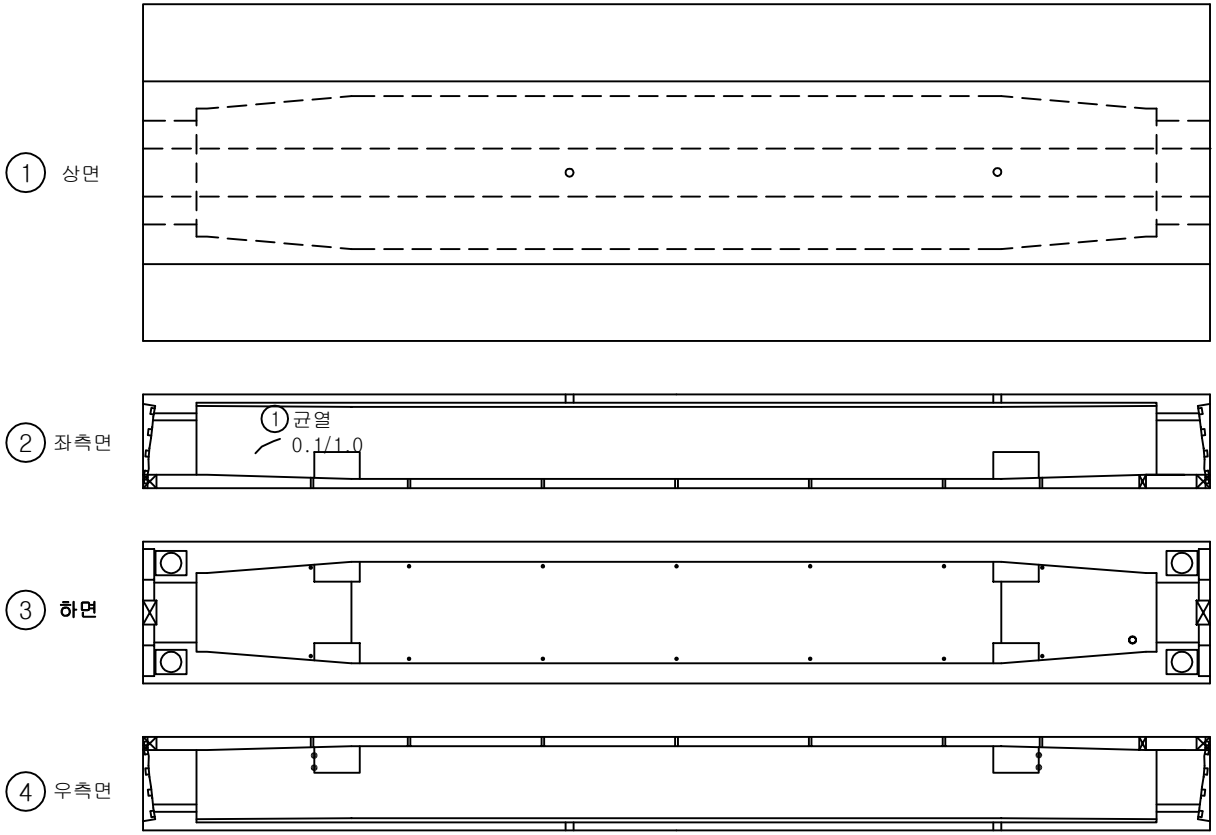

(P43) (P44)

번호	위 치	손 상						상태등급	비고
		내 용	폭	길이	개수	단위	물량		
1	거더내부	균열	0.1	1.0	1	m	1.00		기존
2									
3									
범례: 균 열 | 망상균열 | 표면Honeycomb | 편칭, 공동 | 박리,파손 | 시공이음분리,층분리 | 누수, 습윤 | 백태 | 철근노출 | 철근부식 | 콘크리트변색,녹물 | 철판, 보강부 | 포장요철 | 기초세굴 | 좌굴,변형 | 연결상태 | 강재표면 부식 | 받침 | 배수시설 | 신축이음본체

관리 기관	한국철도공사	용역명	2018년도 하반기 호남고속선 오송-정읍간 황룡고가외 48개소(옹벽 2개) 구조물 하자(정기,정밀)점검 용역	구조물명	장구교	분류	S44
				도면명	PSCBoxGirder내부외관조사망도	도면번호	148

KEYPLAN

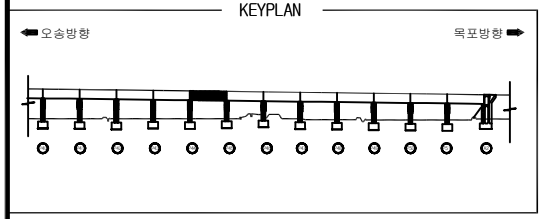

장구교외관조사망도

SECTION

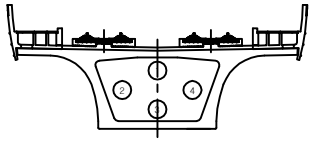

오송방향 ⇦ ⇨ 목포방향

① 상면

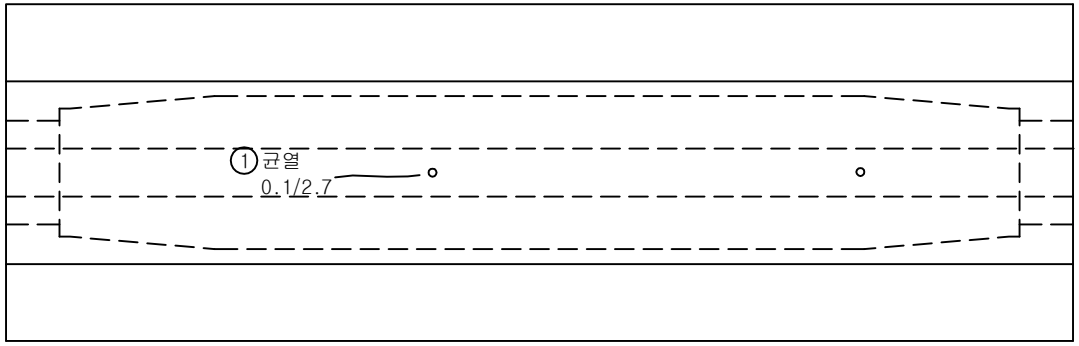

② 좌측면

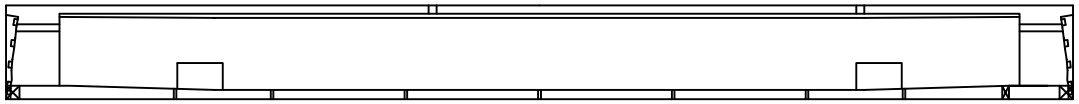

③ 하면

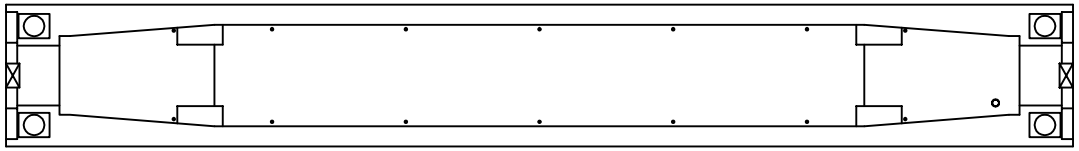

④ 우측면

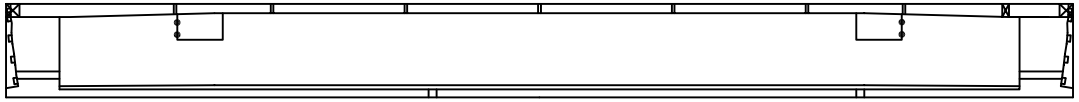

(P44) (P45)

번호	위 치	손 상						상태등급	비고
		내 용	폭	길이	개수	단위	물량		
1	거더내부	균열	0.1	2.7	1	m	2.70		신규
2									
3									
범례

관리 기관	KORAIL 한국철도공사	용역명	2018년도 하반기 호남고속선 오송-정읍간 황룡고가외 48개소(옹벽 2개) 구조물 하자(정기,정밀)점검 용역	구조물명	장구교	분류	S45
				도면명	PSCBoxGirder내부외관조사망도	도면번호	149

KEYPLAN

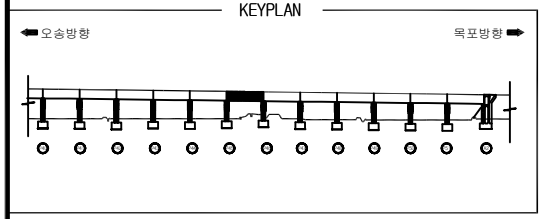

장구교외관조사망도

SECTION

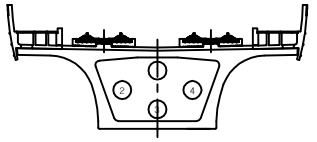

오송방향 ⇦ ⇨ 목포방향

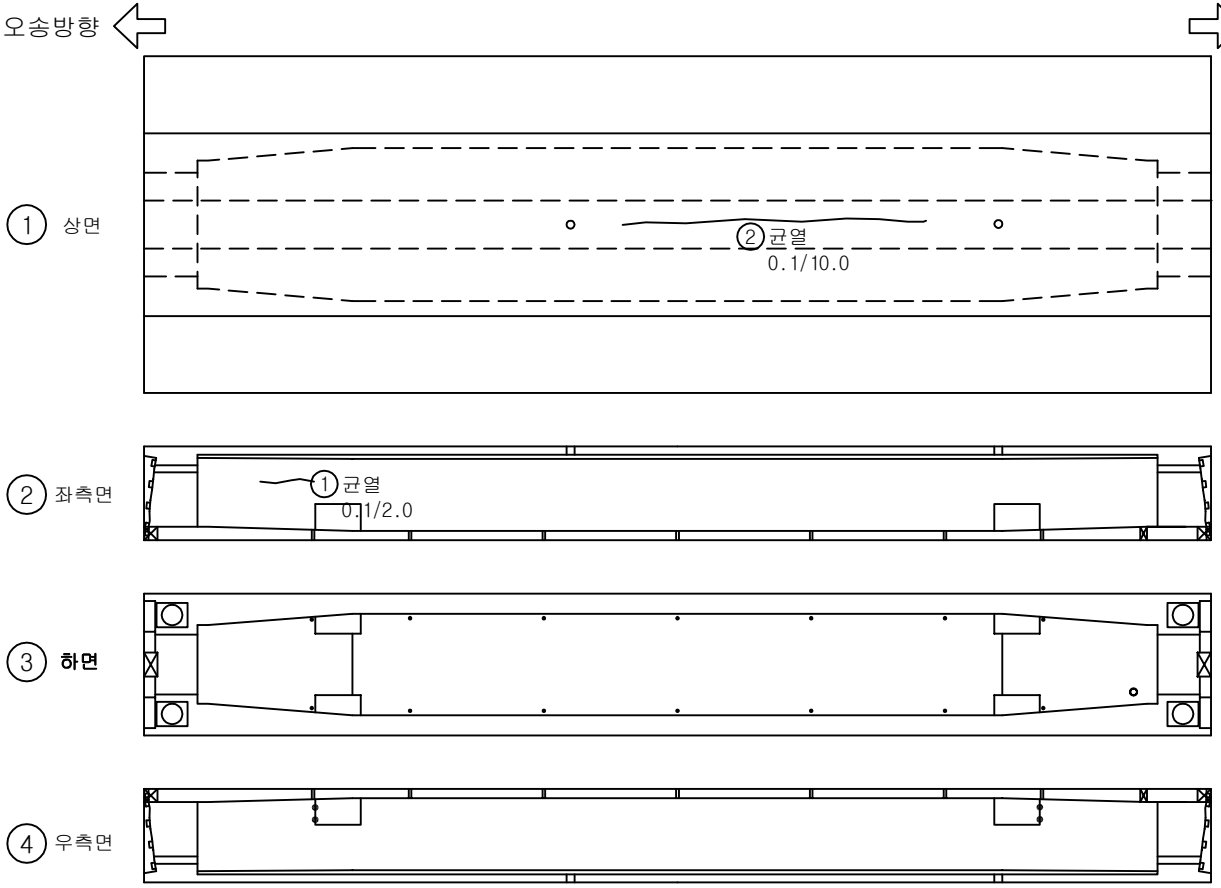

(P45) (P46)

번호	위 치	손 상						상태등급	비고
		내 용	폭	길이	개수	단위	물량		
1	거더내부	균열	0.1	2.0	1	m	2.00		기존
2	상면	균열	0.1	10.0	1	m	10.00		기존
3									
4									
범례: 균 열 | 망상균열 | 표면Honeycomb | 편칭, 공동 | 박리,파손 | 시공이음분리,층분리 | 누수, 습윤 | 백태 | 철근노출 | 철근부식 | 콘크리트변색,녹물 | 철판, 보강부 | 포장요철 | 기초세굴 | 좌굴,변형 | 연결상태 | 강재표면 부식 | 받침 | 배수시설 | 신축이음본체

관리 기관	한국철도공사	용역명	2018년도 하반기 호남고속선 오송-정읍간 황룡고가외 48개소(옹벽 2개) 구조물 하자(정기,정밀)점검 용역	구조물명	장구교	분류	S46
				도면명	PSCBoxGirder내부외관조사망도	도면번호	150

KEYPLAN

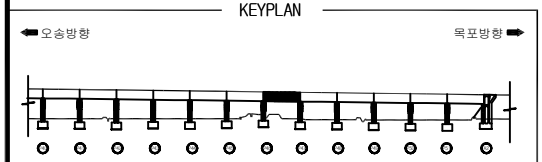

장구교외관조사망도

SECTION

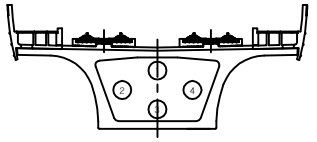

오송방향 ⇦ ⇨ 목포방향

① 상면

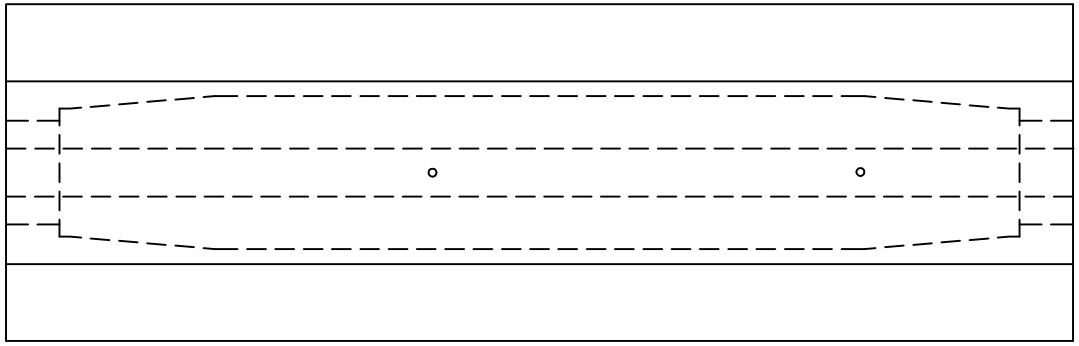

② 좌측면

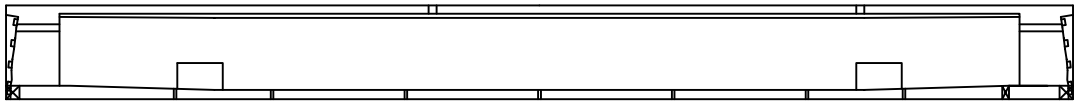

③ 하면

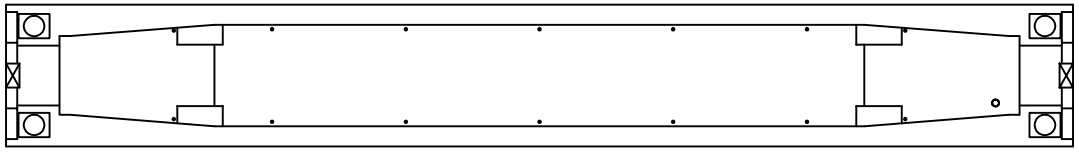

④ 우측면

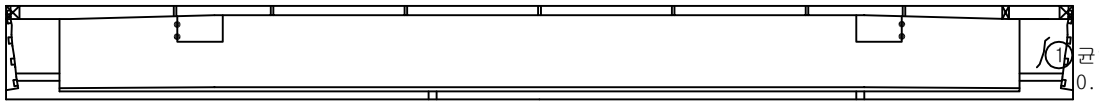

균열
0.1/1.0

(P46) (P47)

번호	위 치	손 상						상태등급	비고
		내 용	폭	길이	개수	단위	물량		
1	격벽	균열	0.1	1.0	1	m	1.00		기존
2									
3									
범례

균 열 | 망상균열 | 표면Honeycomb | 편칭, 공동 | 박리,파손 | 시공이음분리,층분리 | 누수, 습윤 | 백태 | 철근노출 | 철근부식 | 콘크리트변색,녹물 | 철판, 보강부 | 포장요철 | 기초세굴 | 좌굴,변형 | 연결상태 | 강재표면 부식 | 받침 | 배수시설 | 신축이음본체

관리 기관	한국철도공사	용역명	2018년도 하반기 호남고속선 오송-정읍간 황룡고가외 48개소(옹벽 2개) 구조물 하자(정기,정밀)점검 용역	구조물명	장구교	분류	S47
				도면명	PSCBoxGirder내부외관조사망도	도면번호	151

KEYPLAN

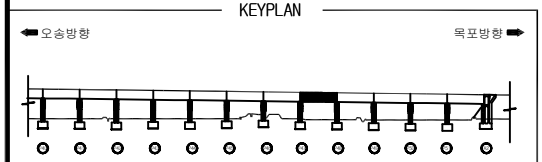

장구교외관조사망도

SECTION

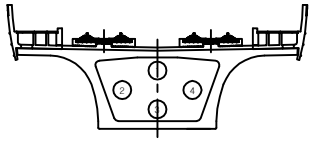

오송방향 ⇦ ⇨ 목포방향

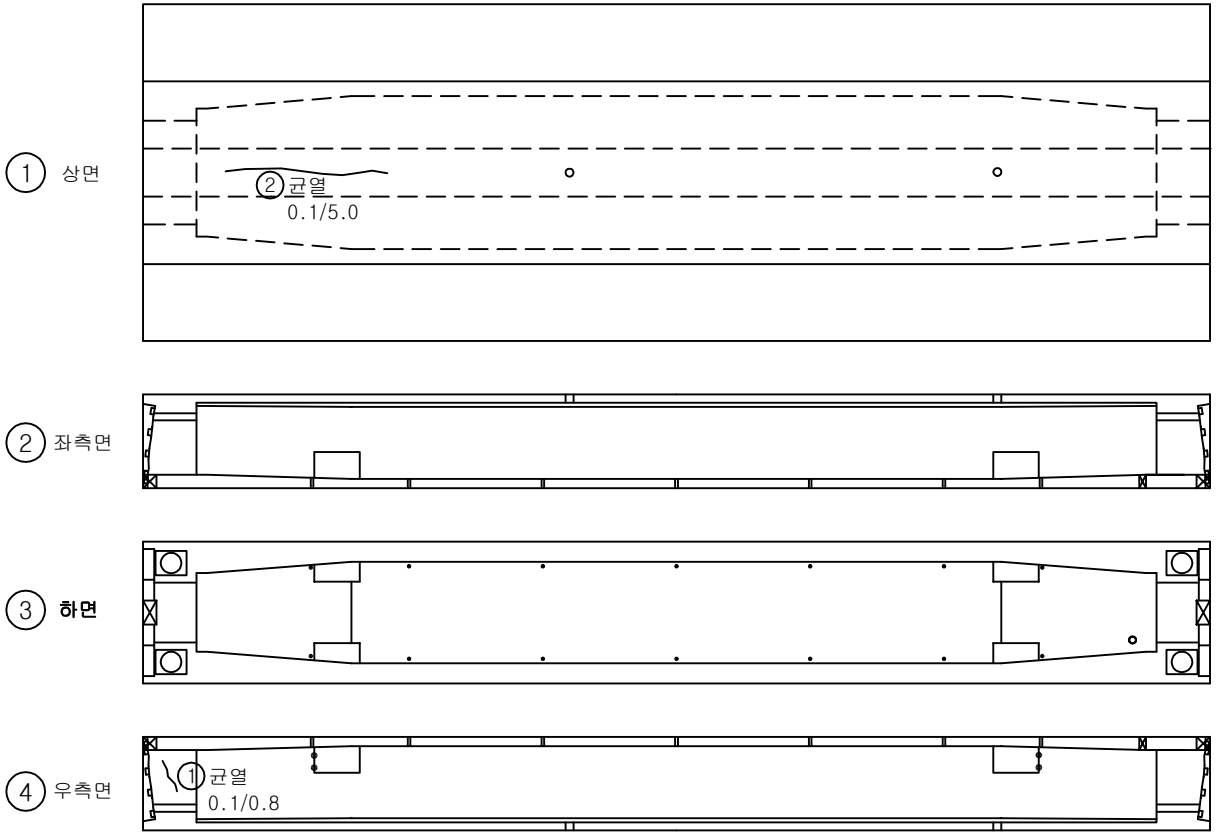

(P47) (P48)

번호	위 치	손 상						상태등급	비고
		내 용	폭	길이	개수	단위	물량		
1	격벽	균열	0.1	0.8	1	m	0.80		기존
2	상면	균열	0.1	5.0	1	m	5.00		기존
3									
4									
범례

관리 기관	한국철도공사	용역명	2018년도 하반기 호남고속선 오송-정읍간 황룡고가외 48개소(옹벽 2개) 구조물 하자(정기,정밀)점검 용역	구조물명	장구교	분류	S48
				도면명	PSCBoxGirder내부외관조사망도	도면번호	152

KEYPLAN

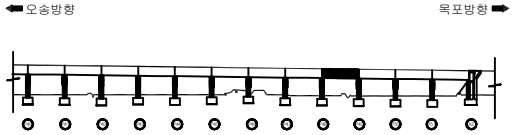

장구교외관조사망도

SECTION

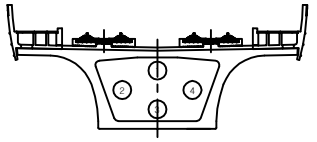

오송방향 ⇦ ⇨ 목포방향

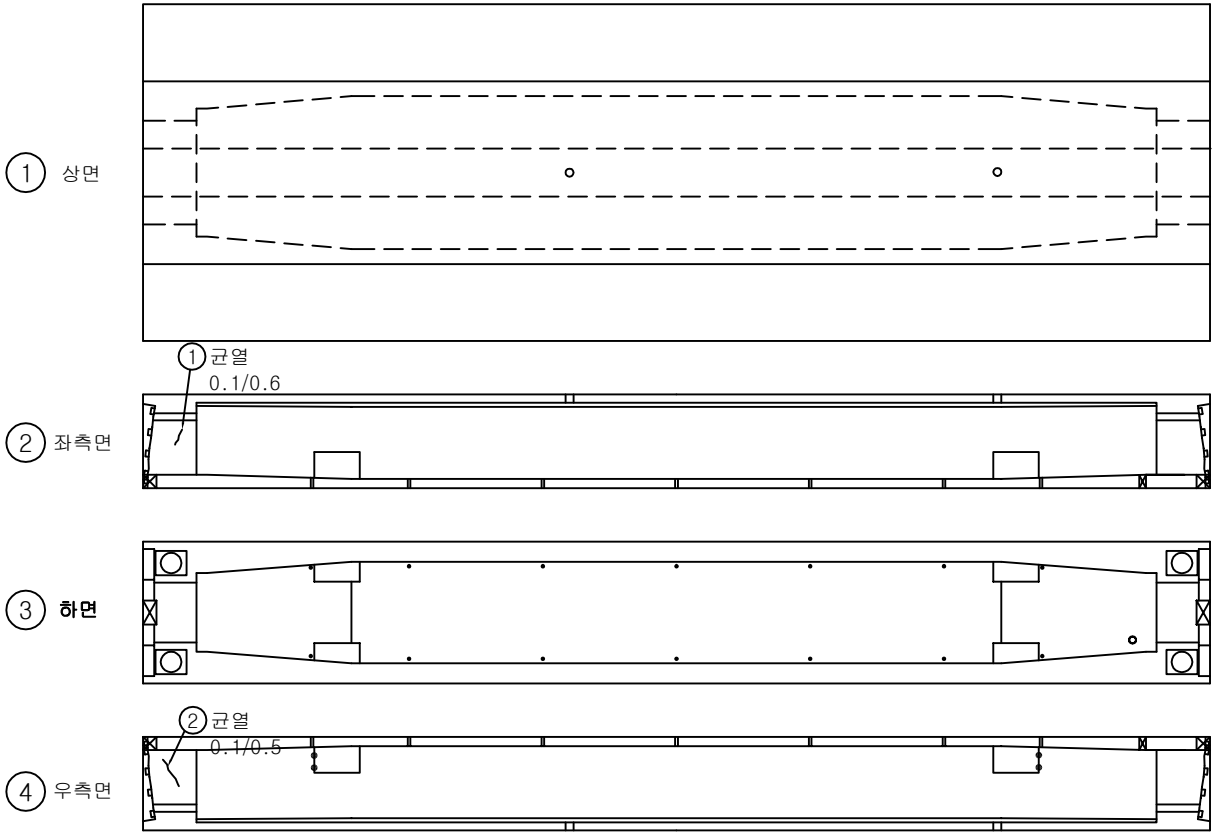

(P48) (P49)

번호	위 치	손 상						상태등급	비고
		내 용	폭	길이	개수	단위	물량		
1	격벽	균열	0.1	0.6	1	m	0.60		기존
2	격벽	균열	0.1	0.5	1	m	0.50		기존
3									
4									
범례

관리 기관	한국철도공사	용역명	2018년도 하반기 호남고속선 오송-정읍간 황룡고가외 48개소(옹벽 2개) 구조물 하자(정기,정밀)점검 용역	구조물명	장구교	분류	S49
				도면명	PSCBoxGirder내부외관조사망도	도면번호	153

KEYPLAN

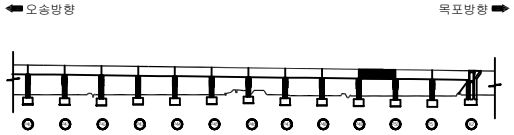

장구교외관조사망도

SECTION

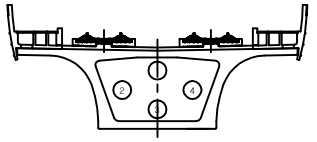

오송방향 ⇦ ⇨ 목포방향

① 상면

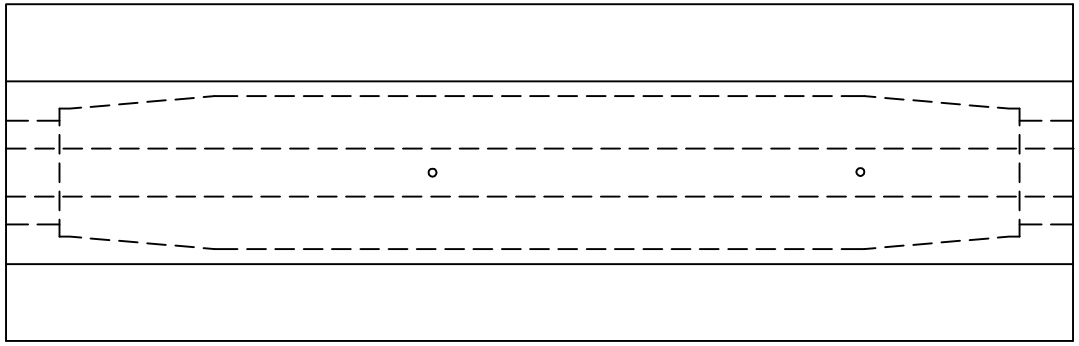

② 좌측면

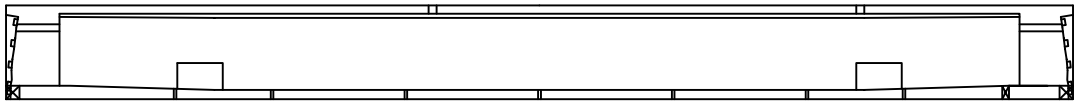

③ 하면

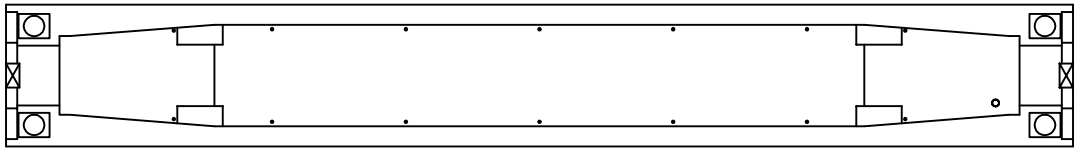

④ 우측면

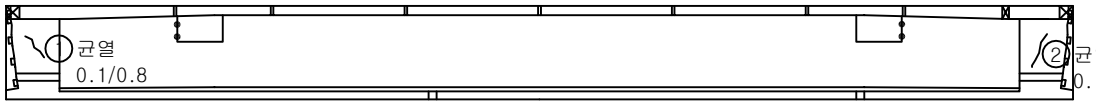

(P49) (P50)

번호	위 치	손 상						상태등급	비고
		내 용	폭	길이	개수	단위	물량		
1	격벽	균열	0.1	0.8	1	m	0.80		기존
2	격벽	균열	0.1	0.9	1	m	0.90		기존
3									
4									
범례

균 열 | 망상균열 | 표면Honeycomb | 편칭, 공동 | 박리,파손 | 시공이음분리,층분리 | 누수, 습윤 | 백태 | 철근노출 | 철근부식 | 콘크리트변색,녹물 | 철판, 보강부 | 포장요철 | 기초세굴 | 좌굴,변형 | 연결상태 | 강재표면 부식 | 받침 | 배수시설 | 신축이음본체

관리 기관	한국철도공사	용역명	2018년도 하반기 호남고속선 오송-정읍간 황룡고가외 48개소(옹벽 2개) 구조물 하자(정기,정밀)점검 용역	구조물명	장구교	분류	S50
				도면명	PSCBoxGirder내부외관조사망도	도면번호	154

KEYPLAN

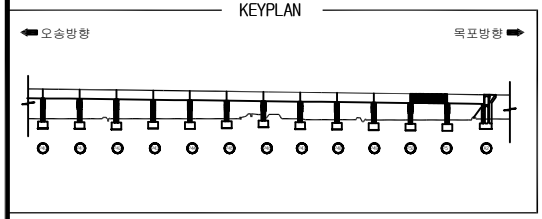

장구교외관조사망도

SECTION

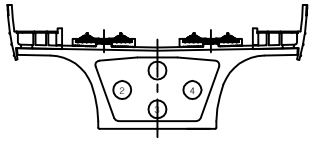

오송방향 ⇦ ⇨ 목포방향

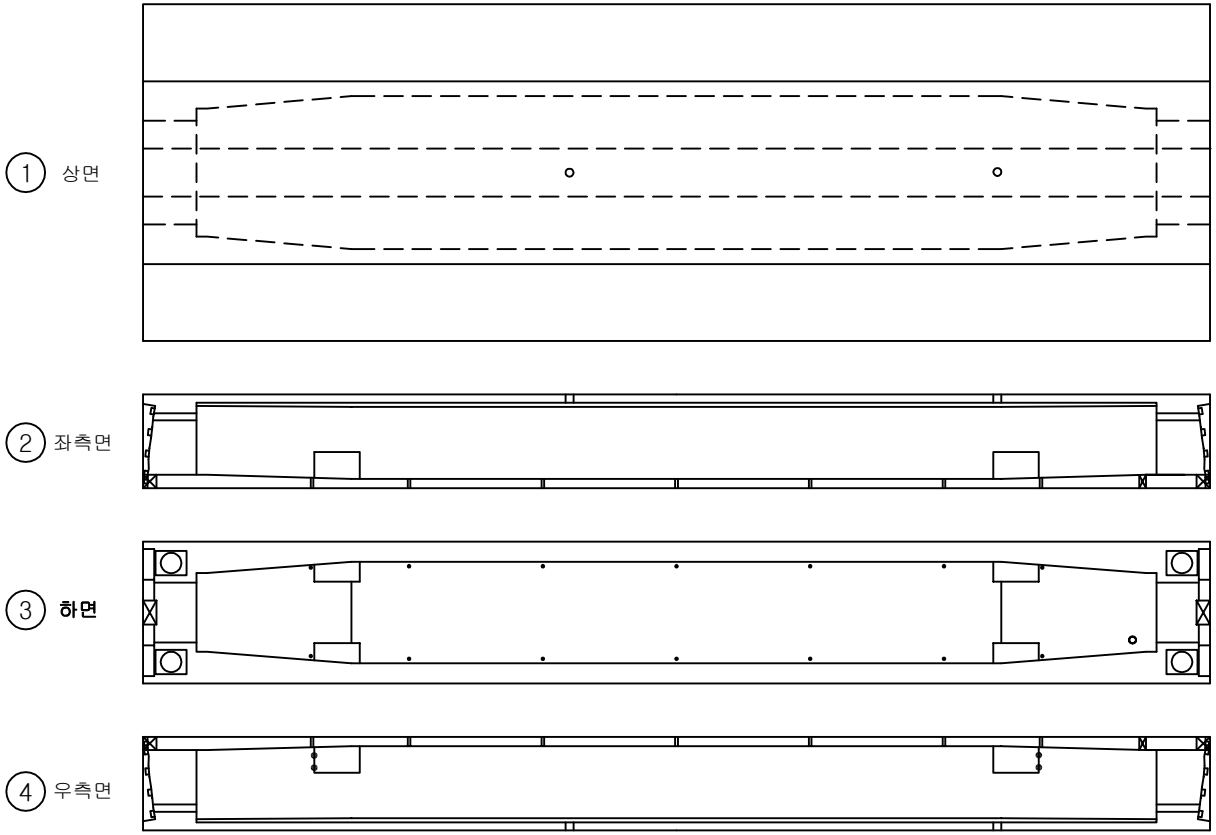

번호	위 치	손 상						상태등급	비고
		내 용	폭	길이	개수	단위	물량		
1									
2									
범례

관리 기관	KORAIL 한국철도공사	용역명	2018년도 하반기 호남고속선 오송-정읍간 황룡고가외 48개소(옹벽 2개) 구조물 하자(정기,정밀)점검 용역	구조물명	장구교	분류	S51
				도면명	PSCBoxGirder내부외관조사망도	도면번호	155

KEYPLAN

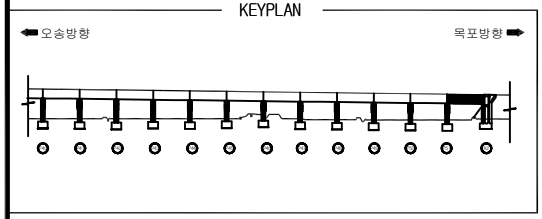

장구교외관조사망도

SECTION

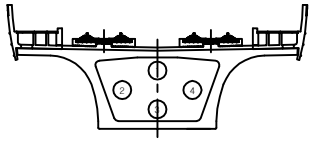

오송방향 ⇦ ⇨ 목포방향

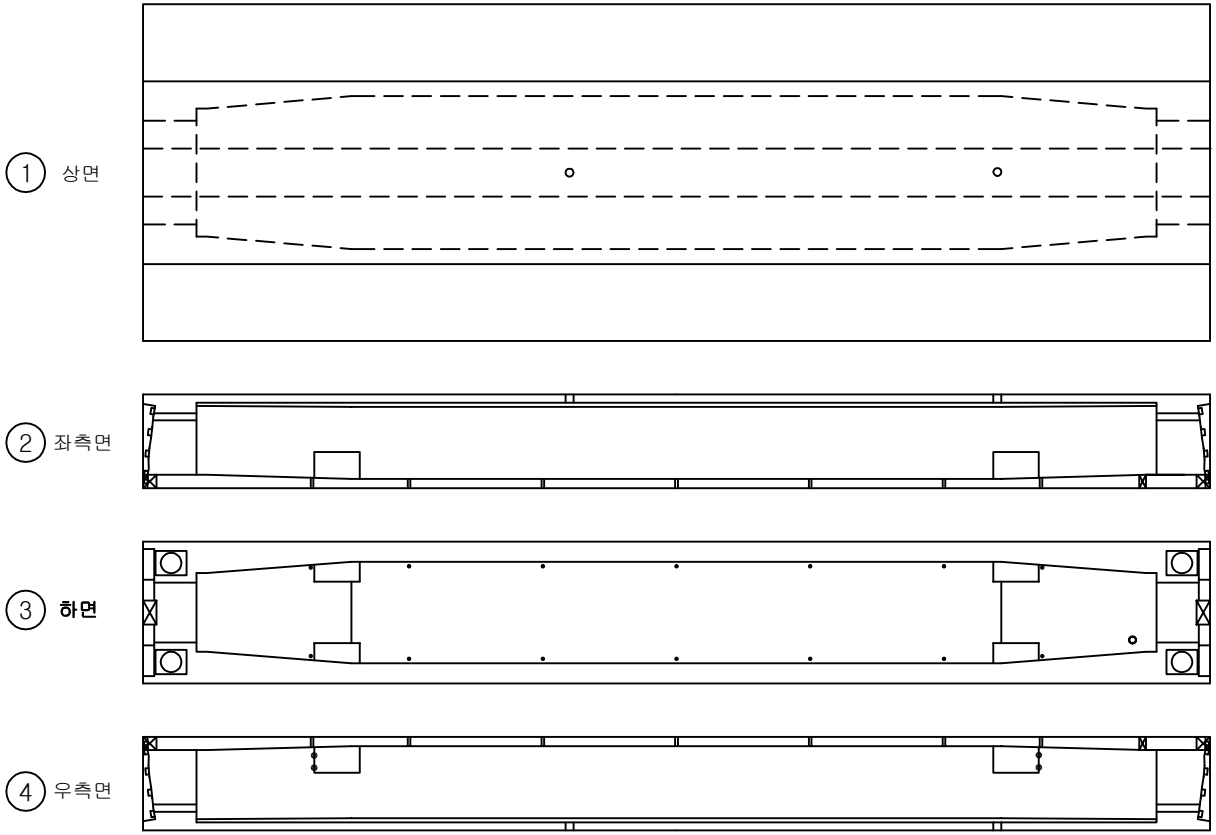

번호	위 치	손 상						상태등급	비고
		내 용	폭	길이	개수	단위	물량		
1									
2									
범례

관리 기관	KORAIL 한국철도공사	용역명	2018년도 하반기 호남고속선 오송-정읍간 황룡고가외 48개소(옹벽 2개) 구조물 하자(정기,정밀)점검 용역	구조물명	장구교	분류	S52
				도면명	PSCBoxGirder내부외관조사망도	도면번호	156

격 벽

KEYPLAN

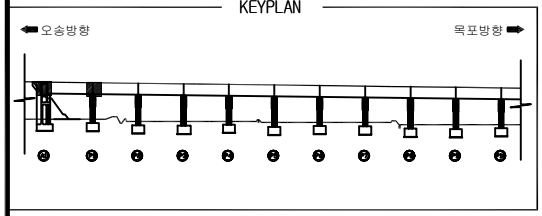

장구교외관조사망도

SECTION

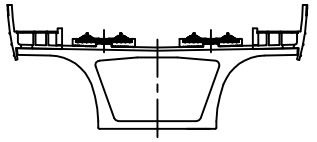

(S1CB1정면)
-A1지점부-

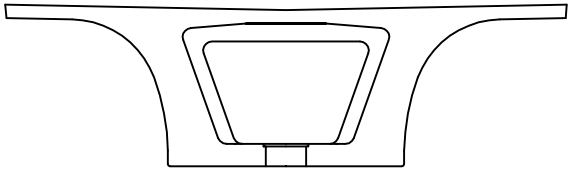

(S1CB1배면)
-A1지점부-

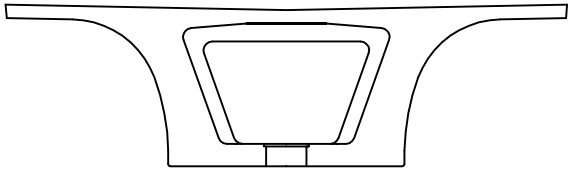

(S1CB2정면)
-P1지점부-

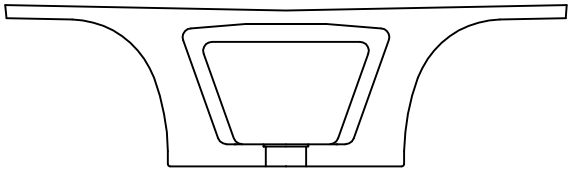

(S1CB2배면)
-P1지점부-

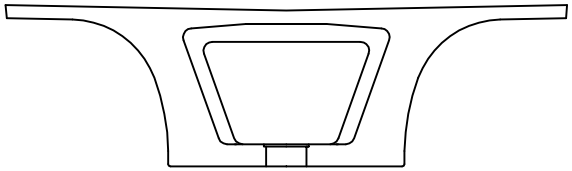

번호	위 치	손 상						상태등급	비고
		내 용	폭	길이	개수	단위	물량		
1									
2									
범례

관리 기관	KORAIL 한국철도공사	용역명	2018년도 하반기 호남고속선 오송-정읍간 활룡고가외 48개소(옹벽 2개) 구조물 하자(정기,정밀)점검 용역	구조물명	장구교	분류	S1
				도면명	격벽외관조사망도	도면번호	157

KEYPLAN

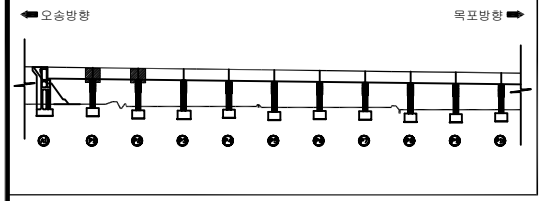

장구교외관조사망도

SECTION

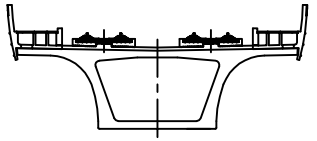

(S2CB1정면)
-P1지점부-

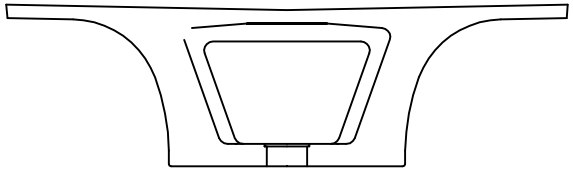

(S2CB1배면)
-P1지점부-

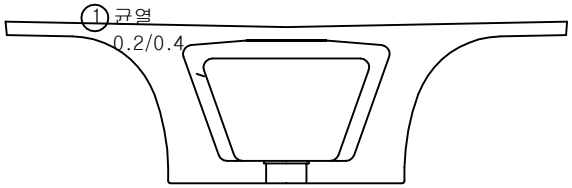

(S2CB2정면)
-P2지점부-

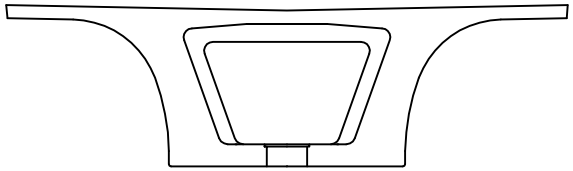

(S2CB2배면)
-P2지점부-

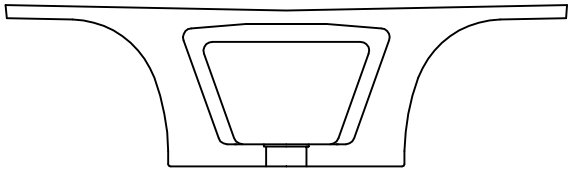

번호	위 치	손 상						상태등급	비고
		내 용	폭	길이	개수	단위	물량		
1	격벽	균열	0.2	0.4	1	m	0.40		기존
2									
3									
범례

관리 기관	KORAIL 한국철도공사	용역명	2018년도 하반기 호남고속선 오송-정읍간 활룡고가외 48개소(옹벽 2개) 구조물 하자(정기,정밀)점검 용역	구조물명	장구교	분류	S2
				도면명	격벽외관조사망도	도면번호	158

KEYPLAN

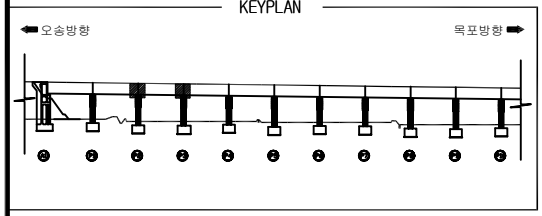

장구교외관조사망도

SECTION

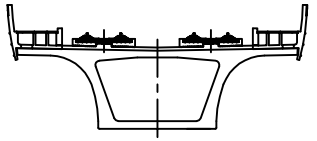

(S3CB1정면)
-P2지점부-

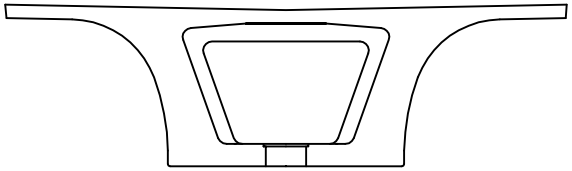

(S3CB1배면)
-P2지점부-

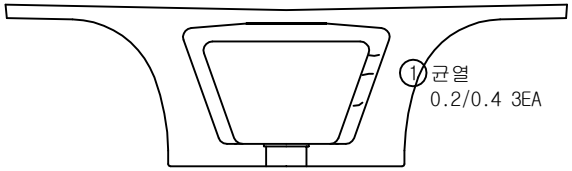

(S3CB2정면)
-P3지점부-

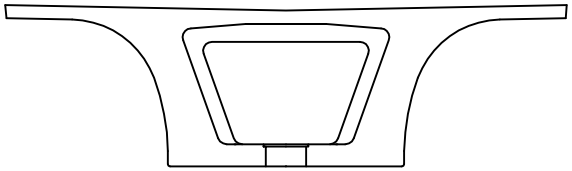

(S3CB2배면)
-P3지점부-

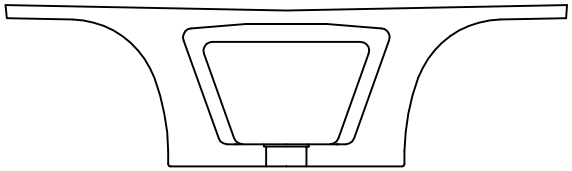

번호	위 치	손 상						상태등급	비고
		내 용	폭	길이	개수	단위	물량		
1	격벽	균열	0.2	0.4	3	m	1.20		기존
2									
3									
범례

관리 기관	KORAIL 한국철도공사	용역명	2018년도 하반기 호남고속선 오송-정읍간 활룡고가외 48개소(옹벽 2개) 구조물 하자(정기,정밀)점검 용역	구조물명	장구교	분류	S3
				도면명	격벽외관조사망도	도면번호	159

KEYPLAN

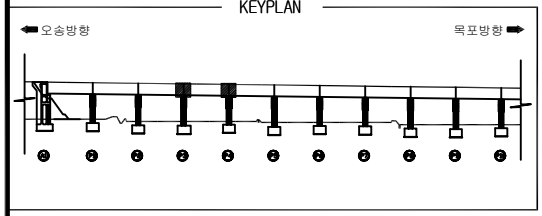

장구교외관조사망도

SECTION

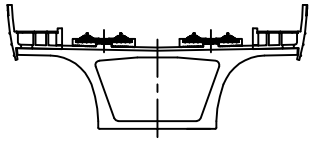

(S4CB1정면)
-P3지점부-

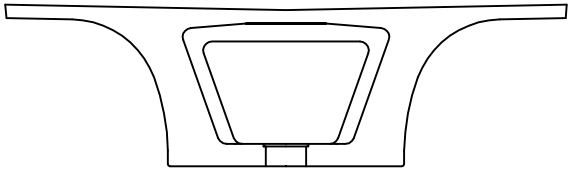

(S4CB1배면)
-P3지점부-

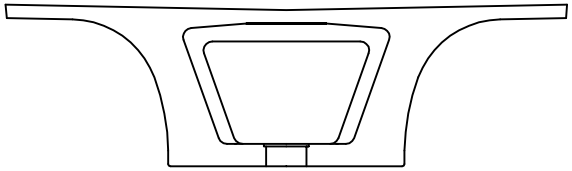

(S4CB2정면)
-P4지점부-

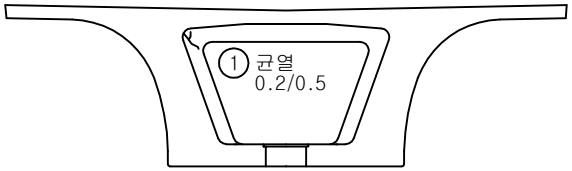

(S4CB2배면)
-P4지점부-

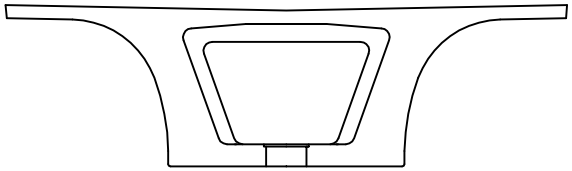

번호	위 치	손 상						상태등급	비고
		내 용	폭	길이	개수	단위	물량		
1	격벽	균열	0.2	0.5	1	m	0.50		신규
2									
3									
범례

관리 기관	KORAIL 한국철도공사	용역명	2018년도 하반기 호남고속선 오송-정읍간 활룡고가외 48개소(옹벽 2개) 구조물 하자(정기,정밀)점검 용역	구조물명	장구교	분류	S4
				도면명	격벽외관조사망도	도면번호	160

KEYPLAN

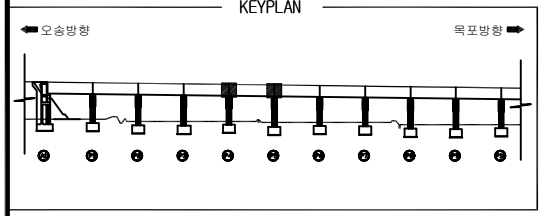

장구교외관조사망도

SECTION

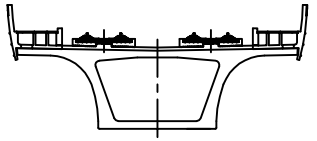

(S5CB1정면)
-P4지점부-

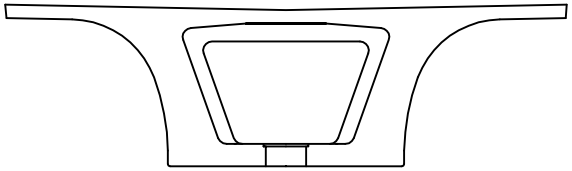

(S5CB1배면)
-P4지점부-

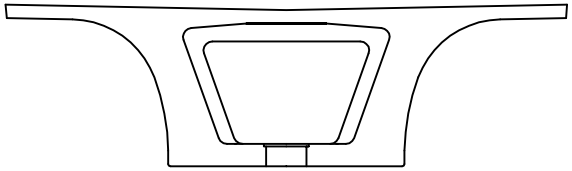

(S5CB2정면)
-P5지점부-

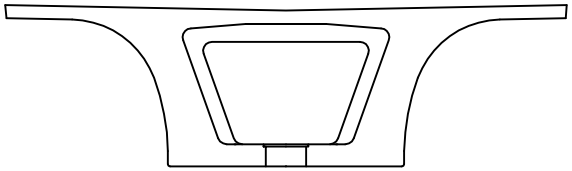

(S5CB2배면)
-P5지점부-

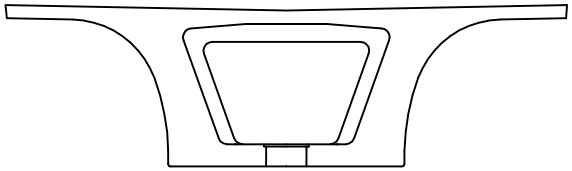

번호	위 치	손 상						상태등급	비고
		내 용	폭	길이	개수	단위	물량		
1									
2									
범례

관리 기관	KORAIL 한국철도공사	용역명	2018년도 하반기 호남고속선 오송-정읍간 활룡고가외 48개소(옹벽 2개) 구조물 하자(정기,정밀)점검 용역	구조물명	장구교	분류	S5
				도면명	격벽외관조사망도	도면번호	161

KEYPLAN

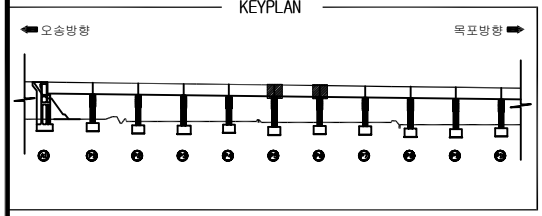

장구교외관조사망도

SECTION

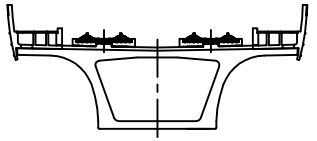

(S6CB1정면)
-P5지점부-

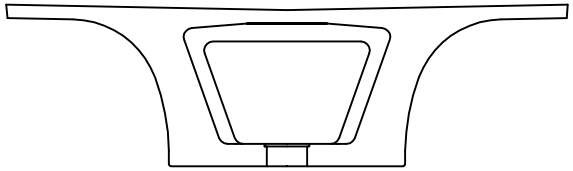

(S6CB1배면)
-P5지점부-

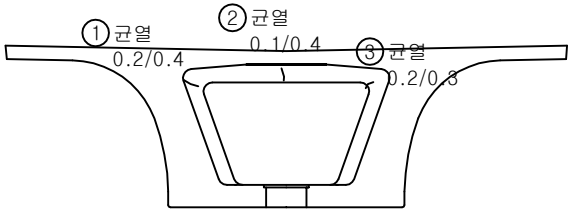

(S6CB2정면)
-P6지점부-

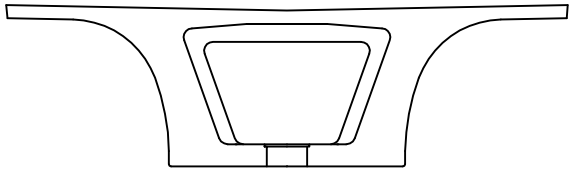

(S6CB2배면)
-P6지점부-

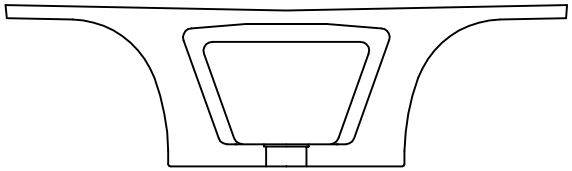

번호	위 치	손 상						상태등급	비고
		내 용	폭	길이	개수	단위	물량		
1	격벽	균열	0.2	0.4	1	m	0.40		기존
2	격벽	균열	0.1	0.4	1	m	0.40		기존
3	격벽	균열	0.2	0.3	1	m	0.30		기존
4									
5									
범례

관리 기관	KORAIL 한국철도공사	용역명	2018년도 하반기 호남고속선 오송-정읍간 활룡고가외 48개소(옹벽 2개) 구조물 하자(정기,정밀)점검 용역	구조물명	장구교	분류	S6
				도면명	격벽외관조사망도	도면번호	162

KEYPLAN

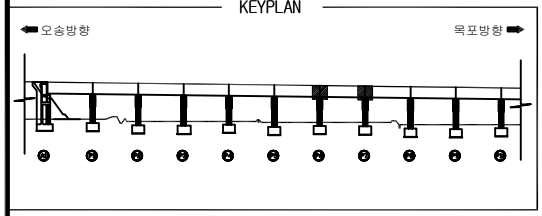

장구교외관조사망도

SECTION

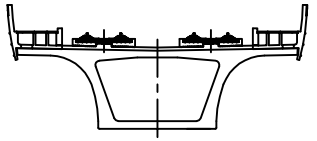

(S7CB1정면)
-P6지점부-

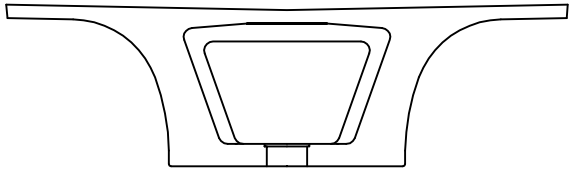

(S7CB1배면)
-P6지점부-

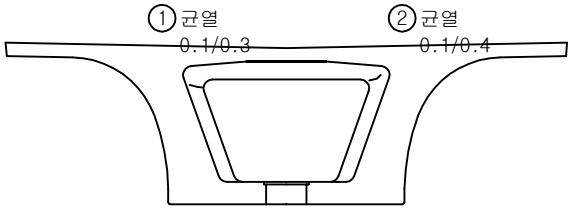

(S7CB2정면)
-P7지점부-

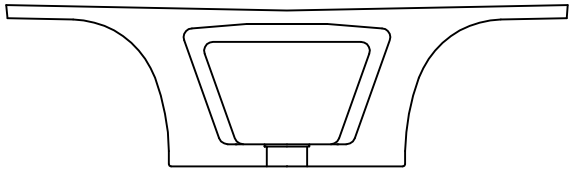

(S7CB2배면)
-P7지점부-

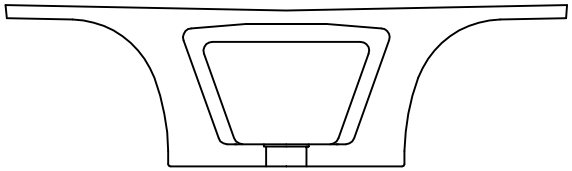

번호	위 치	손 상						상태등급	비고
		내 용	폭	길이	개수	단위	물량		
1	격벽	균열	0.1	0.3	1	m	0.30		기존
2	격벽	균열	0.1	0.4	1	m	0.40		기존
3									
4									
범례

관리 기관	KORAIL 한국철도공사	용역명	2018년도 하반기 호남고속선 오송-정읍간 활룡고가외 48개소(옹벽 2개) 구조물 하자(정기,정밀)점검 용역	구조물명	장구교	분류	S7
				도면명	격벽외관조사망도	도면번호	163

KEYPLAN

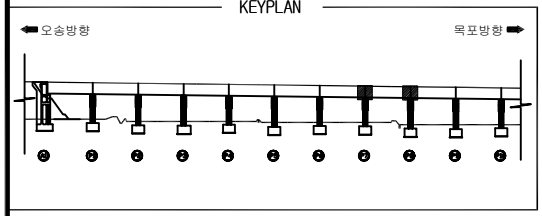

장구교외관조사망도

SECTION

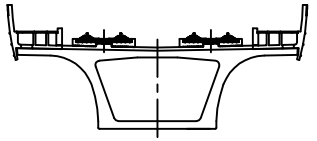

(S8CB1정면)
-P7지점부-

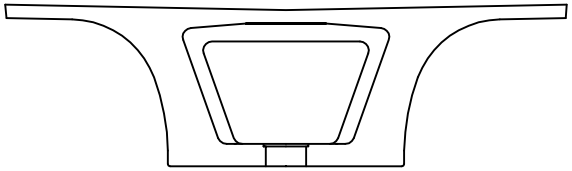

(S8CB1배면)
-P7지점부-

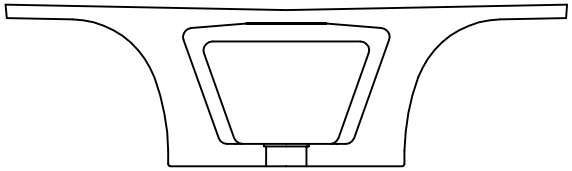

(S8CB2정면)
-P8지점부-

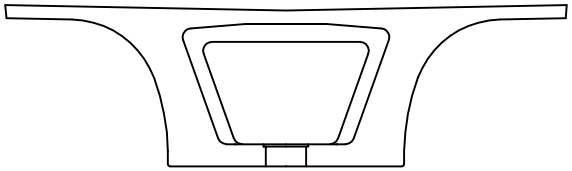

(S8CB2배면)
-P8지점부-

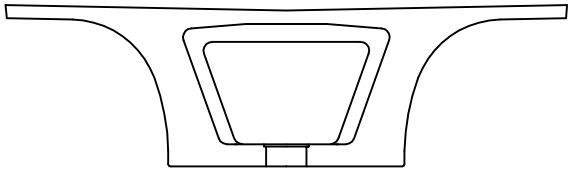

번호	위 치	손 상						상태등급	비고
		내 용	폭	길이	개수	단위	물량		
1									
2									
범례

관리 기관	KORAIL 한국철도공사	용역명	2018년도 하반기 호남고속선 오송-정읍간 활룡고가외 48개소(옹벽 2개) 구조물 하자(정기,정밀)점검 용역	구조물명	장구교	분류	S8
				도면명	격벽외관조사망도	도면번호	164

KEYPLAN

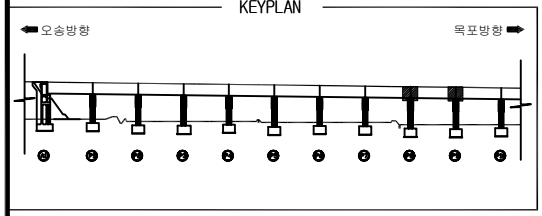

장구교외관조사망도

SECTION

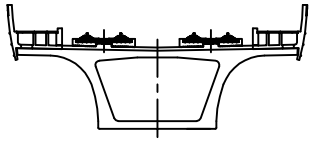

(S9CB1정면)
-P8지점부-

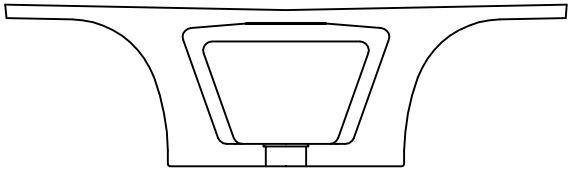

(S9CB1배면)
-P8지점부-

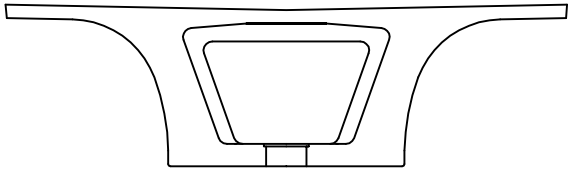

(S9CB2정면)
-P9지점부-

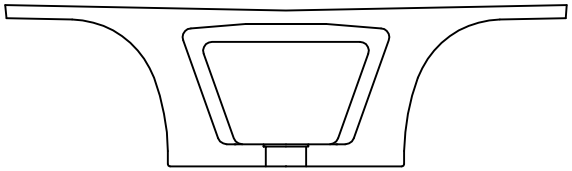

(S9CB2배면)
-P9지점부-

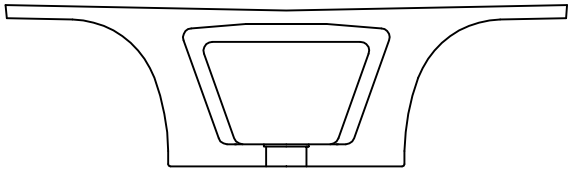

번호	위 치	손 상						상태등급	비고
		내 용	폭	길이	개수	단위	물량		
1									
2									
범례

관리 기관	KORAIL 한국철도공사	용역명	2018년도 하반기 호남고속선 오송-정읍간 활룡고가외 48개소(옹벽 2개) 구조물 하자(정기,정밀)점검 용역	구조물명	장구교	분류	S9
				도면명	격벽외관조사망도	도면번호	165

KEYPLAN

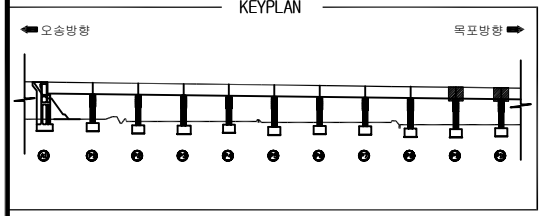

장구교외관조사망도

SECTION

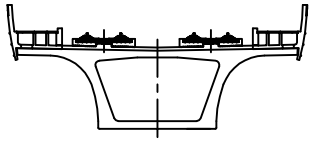

(S10CB1정면)
-P9지점부-

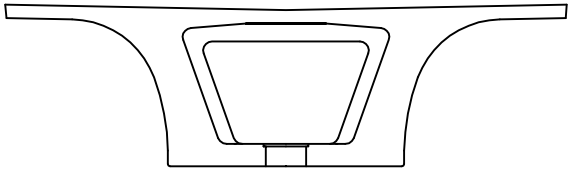

(S10CB1배면)
-P9지점부-

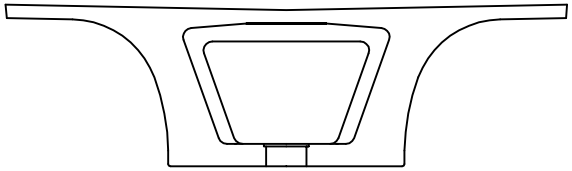

(S10CB2정면)
-P10지점부-

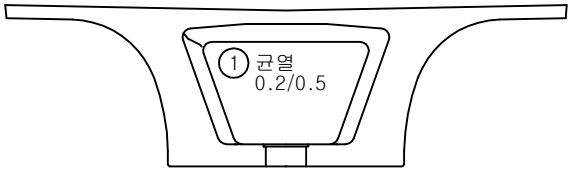

(S10CB2배면)
-P10지점부-

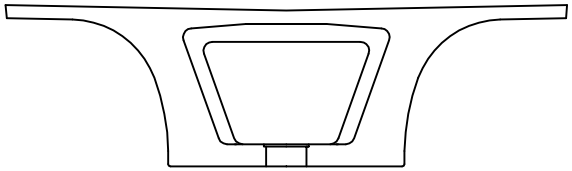

번호	위 치	손 상						상태등급	비고
		내 용	폭	길이	개수	단위	물량		
1	격벽	균열	0.2	0.5	1	m	0.50		신규
2									
3									
범례

관리 기관	KORAIL 한국철도공사	용역명	2018년도 하반기 호남고속선 오송-정읍간 활룡고가외 48개소(옹벽 2개) 구조물 하자(정기,정밀)점검 용역	구조물명	장구교	분류	S10
				도면명	격벽외관조사망도	도면번호	166

KEYPLAN

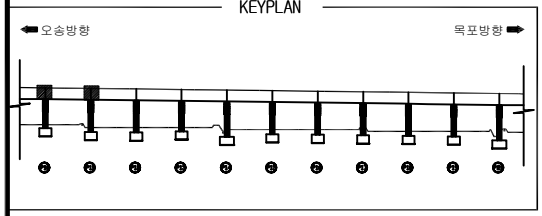

장구교외관조사망도

SECTION

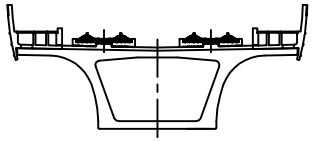

(S11CB1정면)
-P10지점부-

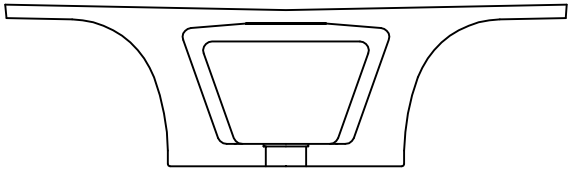

(S11CB1배면)
-P10지점부-

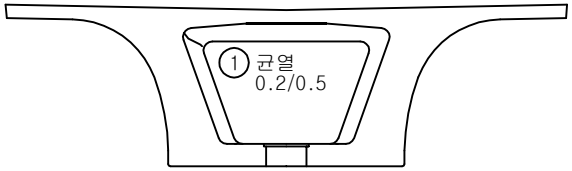

(S11CB2정면)
-P11지점부-

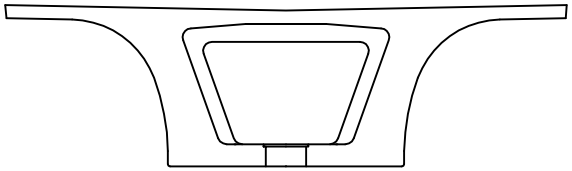

(S11CB2배면)
-P11지점부-

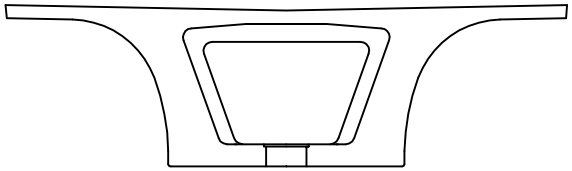

번호	위 치	손 상						상태등급	비고
		내 용	폭	길이	개수	단위	물량		
1	격벽	균열	0.2	0.5	1	m	0.50		신규
2									
3									
범례

관리 기관	KORAIL 한국철도공사	용역명	2018년도 하반기 호남고속선 오송-정읍간 활룡고가외 48개소(옹벽 2개) 구조물 하자(정기,정밀)점검 용역	구조물명	장구교	분류	S11
				도면명	격벽외관조사망도	도면번호	167

KEYPLAN

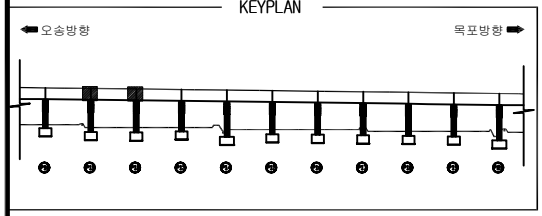

장구교외관조사망도

SECTION

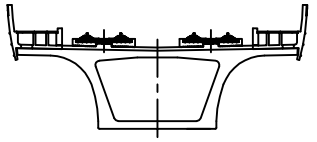

(S12CB1정면)
-P11지점부-

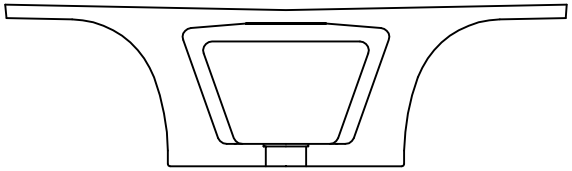

(S12CB1배면)
-P11지점부-

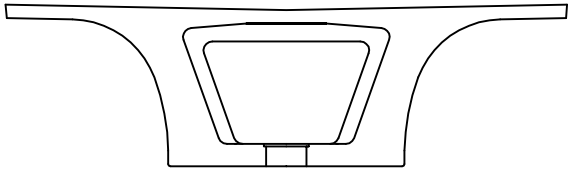

(S12CB2정면)
-P12지점부-

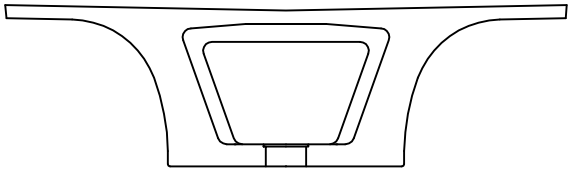

(S12CB2배면)
-P12지점부-

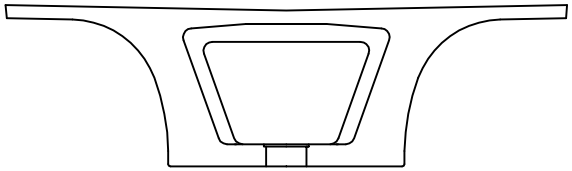

번호	위 치	손 상						상태등급	비고
		내 용	폭	길이	개수	단위	물량		
1									
2									
범례

관리 기관	KORAIL 한국철도공사	용역명	2018년도 하반기 호남고속선 오송-정읍간 활룡고가외 48개소(옹벽 2개) 구조물 하자(정기,정밀)점검 용역	구조물명	장구교	분류	S12
				도면명	격벽외관조사망도	도면번호	168

KEYPLAN

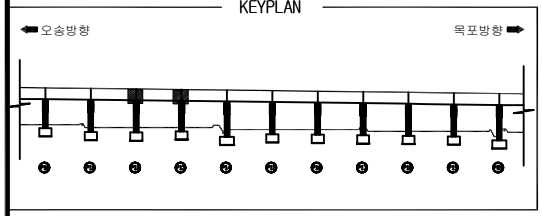

장구교외관조사망도

SECTION

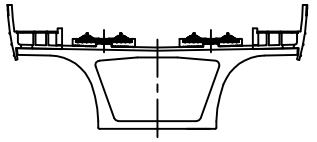

(S13CB1정면)
-P12지점부-

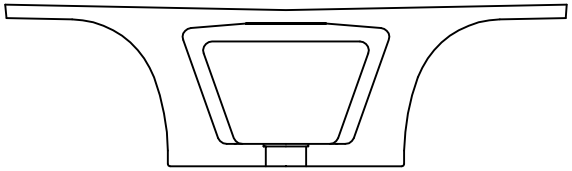

(S13CB1배면)
-P12지점부-

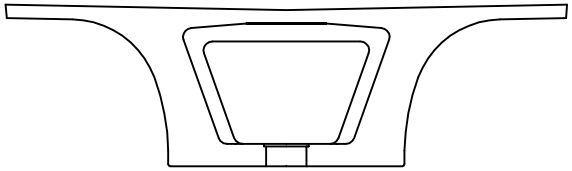

(S13CB2정면)
-P13지점부-

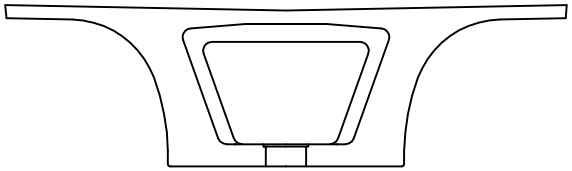

(S13CB2배면)
-P13지점부-

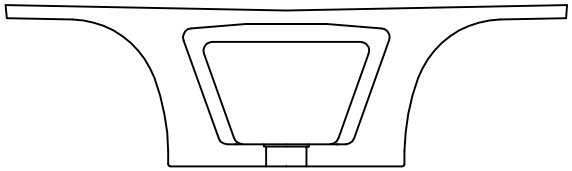

번호	위 치	손 상						상태등급	비고
		내 용	폭	길이	개수	단위	물량		
1									
2									
범례

관리 기관	KORAIL 한국철도공사	용역명	2018년도 하반기 호남고속선 오송-정읍간 활룡고가외 48개소(옹벽 2개) 구조물 하자(정기,정밀)점검 용역	구조물명	장구교	분류	S13
				도면명	격벽외관조사망도	도면번호	169

KEYPLAN

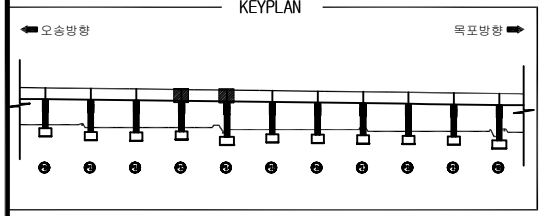

장구교외관조사망도

SECTION

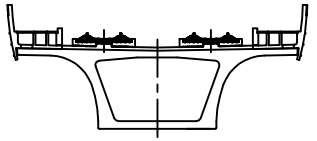

(S14CB1정면)
-P13지점부-

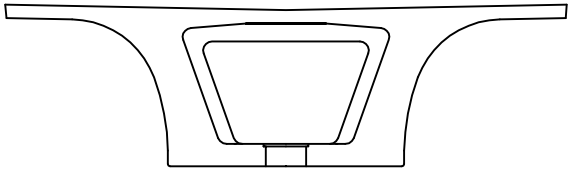

(S14CB1배면)
-P13지점부-

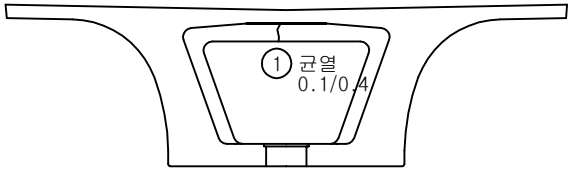

(S14CB2정면)
-P14지점부-

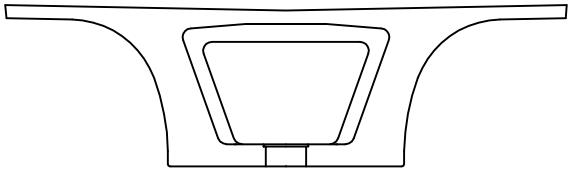

(S14CB2배면)
-P14지점부-

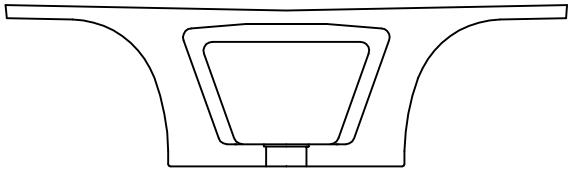

번호	위 치	손 상						상태등급	비고
		내 용	폭	길이	개수	단위	물량		
1	격벽	균열	0.1	0.4	1	m	0.40		신규
2									
3									
범례

관리 기관	KORAIL 한국철도공사	용역명	2018년도 하반기 호남고속선 오송-정읍간 활룡고가외 48개소(옹벽 2개) 구조물 하자(정기,정밀)점검 용역	구조물명	장구교	분류	S14
				도면명	격벽외관조사망도	도면번호	170

KEYPLAN

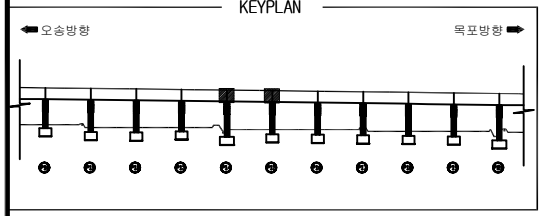

장구교외관조사망도

SECTION

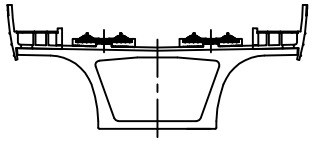

(S15CB1정면)
-P14지점부-

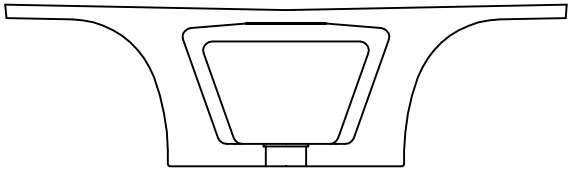

(S15CB1배면)
-P14지점부-

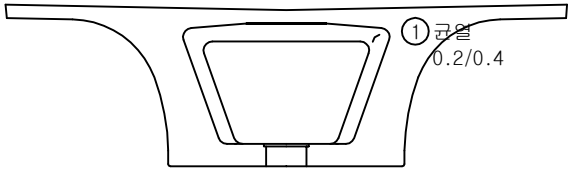

(S15CB2정면)
-P15지점부-

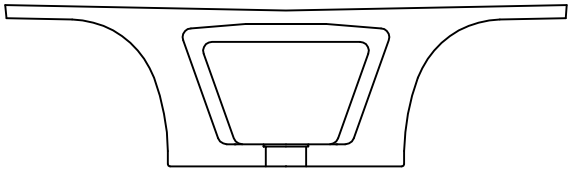

(S15CB2배면)
-P15지점부-

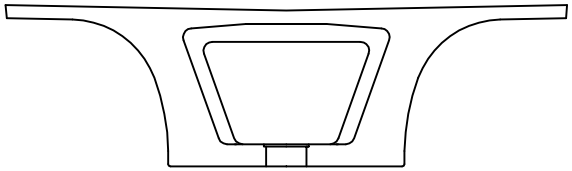

번호	위 치	손 상						상태등급	비고
		내 용	폭	길이	개수	단위	물량		
1	격벽	균열	0.2	0.4	1	m	0.40		기존
2									
3									
범례

관리 기관	KORAIL 한국철도공사	용역명	2018년도 하반기 호남고속선 오송-정읍간 활룡고가외 48개소(옹벽 2개) 구조물 하자(정기,정밀)점검 용역	구조물명	장구교	분류	S15
				도면명	격벽외관조사망도	도면번호	171

KEYPLAN

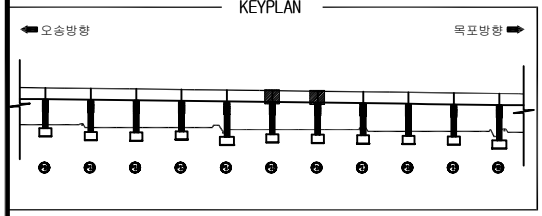

장구교외관조사망도

SECTION

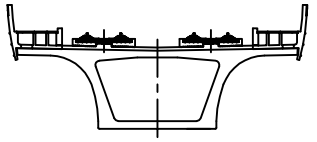

(S16CB1정면)
-P15지점부-

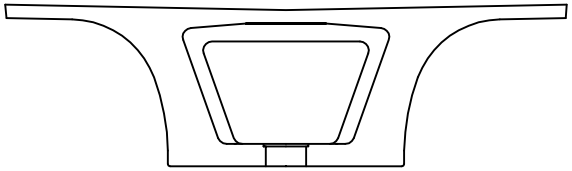

(S16CB1배면)
-P15지점부-

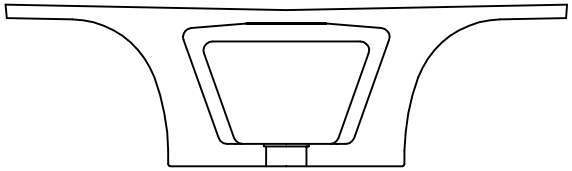

(S16CB2정면)
-P16지점부-

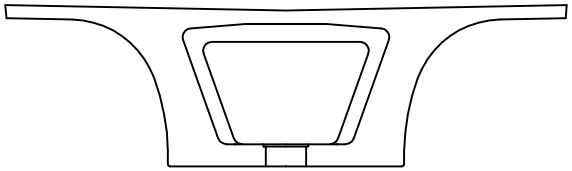

(S16CB2배면)
-P16지점부-

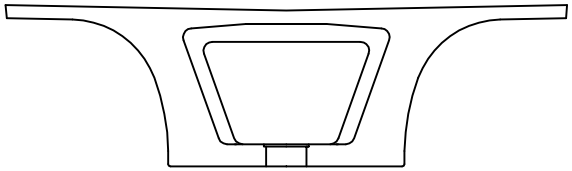

번호	위 치	손 상						상태등급	비고
		내 용	폭	길이	개수	단위	물량		
1									
2									
범례

관리 기관	KORAIL 한국철도공사	용역명	2018년도 하반기 호남고속선 오송-정읍간 활룡고가외 48개소(옹벽 2개) 구조물 하자(정기,정밀)점검 용역	구조물명	장구교	분류	S16
				도면명	격벽외관조사망도	도면번호	172

KEYPLAN

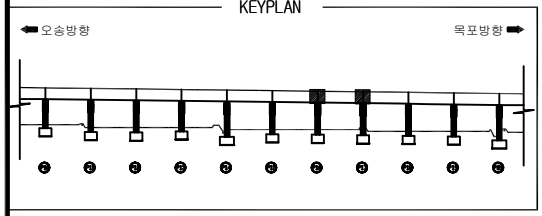

장구교외관조사망도

SECTION

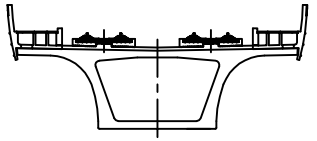

(S17CB1정면)
-P16지점부-

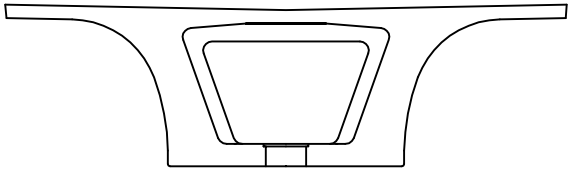

(S17CB1배면)
-P16지점부-

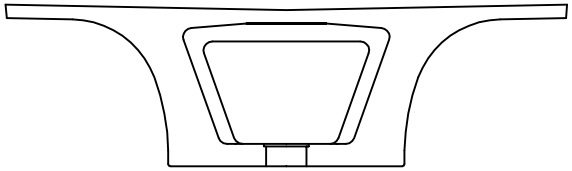

(S17CB2정면)
-P17지점부-

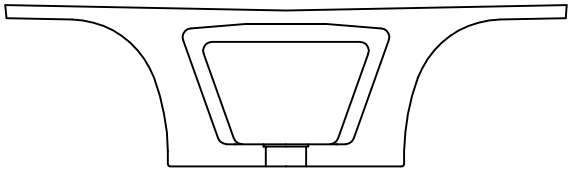

(S17CB2배면)
-P17지점부-

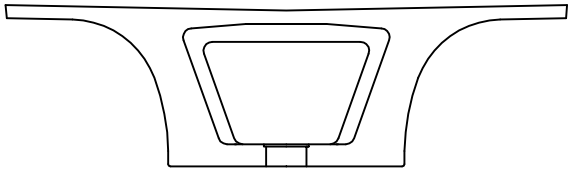

번호	위 치	손 상						상태등급	비고
		내 용	폭	길이	개수	단위	물량		
1									
2									
범례

관리 기관	KORAIL 한국철도공사	용역명	2018년도 하반기 호남고속선 오송-정읍간 활룡고가외 48개소(옹벽 2개) 구조물 하자(정기,정밀)점검 용역	구조물명	장구교	분류	S17
				도면명	격벽외관조사망도	도면번호	173

KEYPLAN

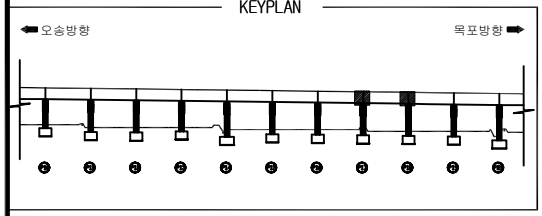

장구교외관조사망도

SECTION

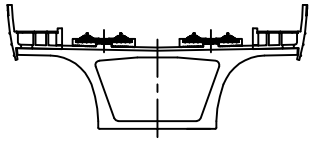

(S18CB1정면)
-P17지점부-

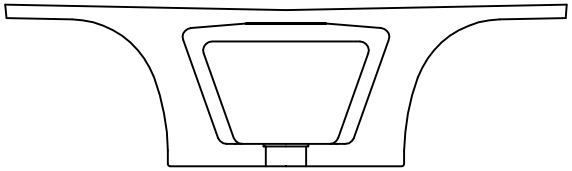

(S18CB1배면)
-P17지점부-

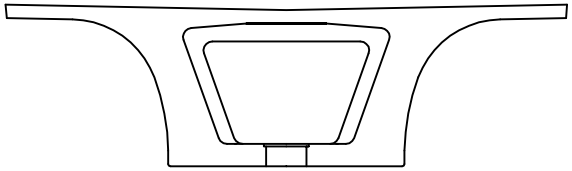

(S18CB2정면)
-P18지점부-

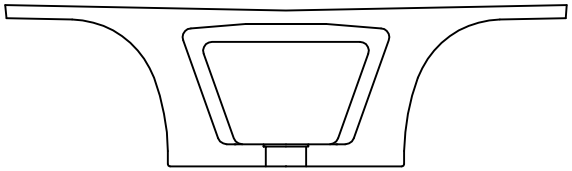

(S18CB2배면)
-P18지점부-

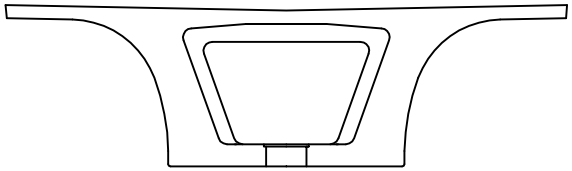

번호	위 치	손 상						상태등급	비고
		내 용	폭	길이	개수	단위	물량		
1									
2									
범례

관리 기관	KORAIL 한국철도공사	용역명	2018년도 하반기 호남고속선 오송-정읍간 활룡고가외 48개소(옹벽 2개) 구조물 하자(정기,정밀)점검 용역	구조물명	장구교	분류	S18
				도면명	격벽외관조사망도	도면번호	174

KEYPLAN

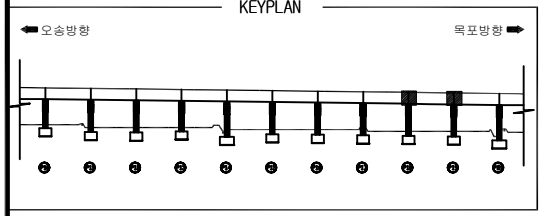

장구교외관조사망도

SECTION

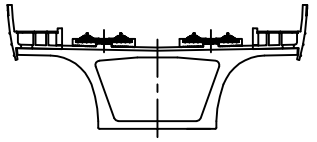

(S19CB1정면)
-P18지점부-

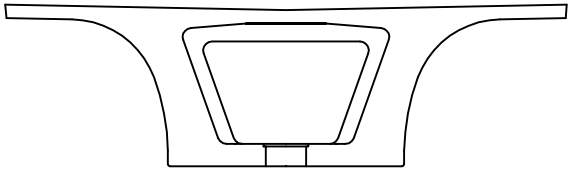

(S19CB1배면)
-P18지점부-

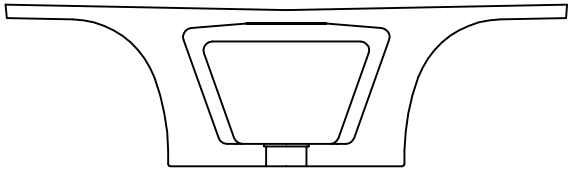

(S19CB2정면)
-P19지점부-

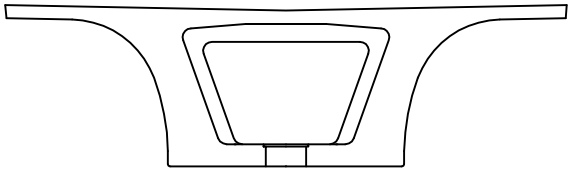

(S19CB2배면)
-P19지점부-

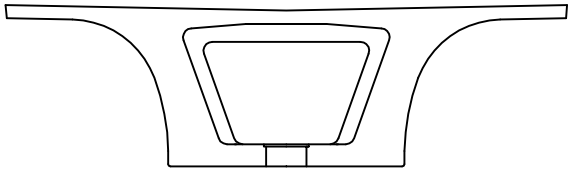

번호	위 치	손 상						상태등급	비고
		내 용	폭	길이	개수	단위	물량		
1									
2									
범례

관리 기관	KORAIL 한국철도공사	용역명	2018년도 하반기 호남고속선 오송-정읍간 활룡고가외 48개소(옹벽 2개) 구조물 하자(정기,정밀)점검 용역	구조물명	장구교	분류	S19
				도면명	격벽외관조사망도	도면번호	175

KEYPLAN

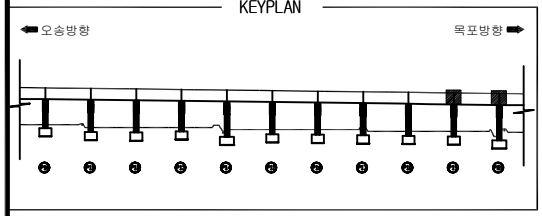

장구교외관조사망도

SECTION

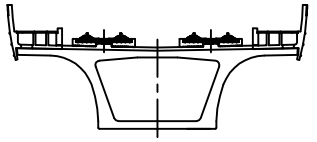

(S20CB1정면)
-P19지점부-

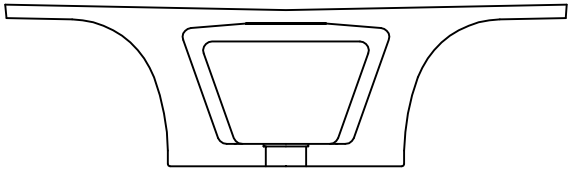

(S20CB1배면)
-P19지점부-

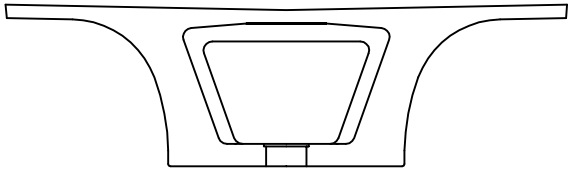

(S20CB2정면)
-P20지점부-

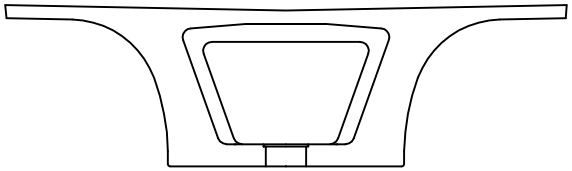

(S20CB2배면)
-P20지점부-

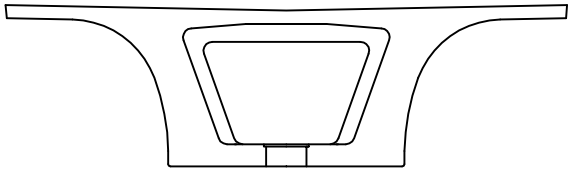

번호	위 치	손 상						상태등급	비고
		내 용	폭	길이	개수	단위	물량		
1									
2									
범례

관리 기관	KORAIL 한국철도공사	용역명	2018년도 하반기 호남고속선 오송-정읍간 활룡고가외 48개소(옹벽 2개) 구조물 하자(정기,정밀)점검 용역	구조물명	장구교	분류	S20
				도면명	격벽외관조사망도	도면번호	176

KEYPLAN

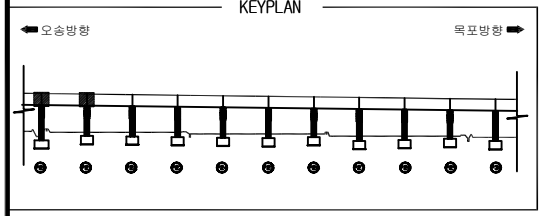

장구교외관조사망도

SECTION

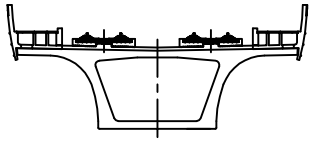

(S21CB1정면)
-P20지점부-

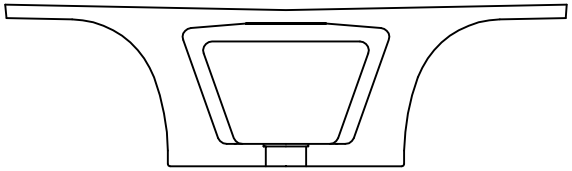

(S21CB1배면)
-P20지점부-

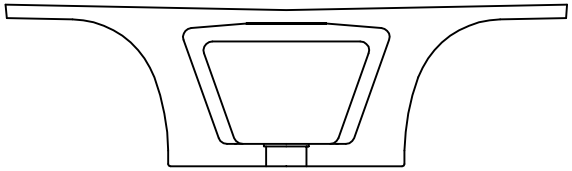

(S21CB2정면)
-P21지점부-

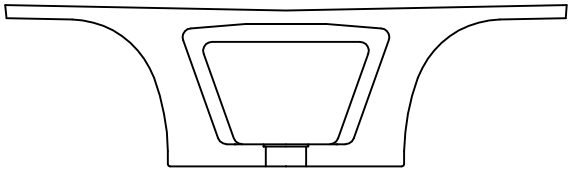

(S21CB2배면)
-P21지점부-

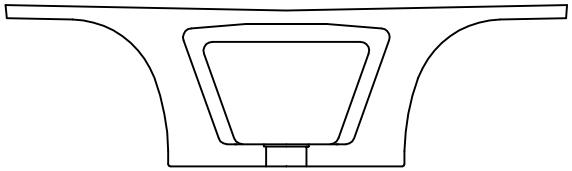

번호	위 치	손 상						상태등급	비고
		내 용	폭	길이	개수	단위	물량		
1									
2									
범례

관리 기관	KORAIL 한국철도공사	용역명	2018년도 하반기 호남고속선 오송-정읍간 활룡고가외 48개소(옹벽 2개) 구조물 하자(정기,정밀)점검 용역	구조물명	장구교	분류	S21
				도면명	격벽외관조사망도	도면번호	177

KEYPLAN

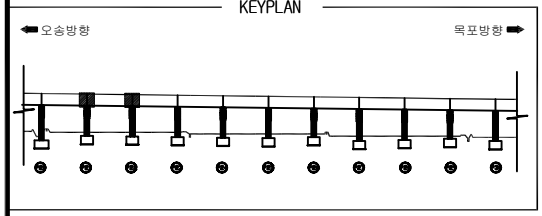

장구교외관조사망도

SECTION

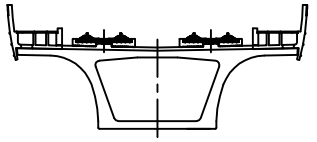

(S22CB1정면)
-P21지점부-

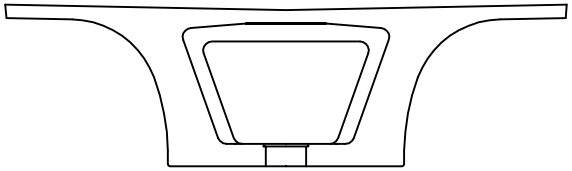

(S22CB1배면)
-P21지점부-

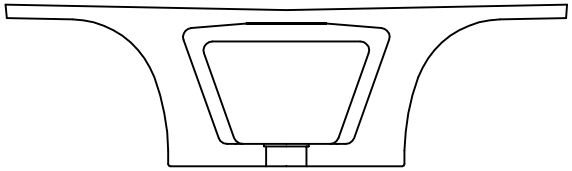

(S22CB2정면)
-P22지점부-

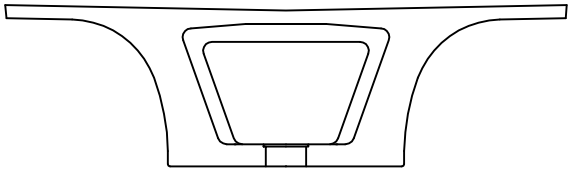

(S22CB2배면)
-P22지점부-

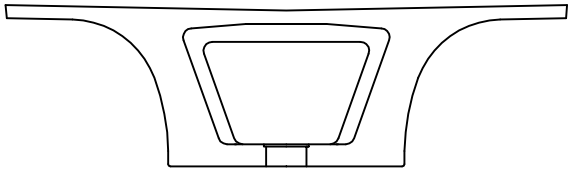

번호	위 치	손 상						상태등급	비고
		내 용	폭	길이	개수	단위	물량		
1									
2									
범례

관리 기관	KORAIL 한국철도공사	용역명	2018년도 하반기 호남고속선 오송-정읍간 활룡고가외 48개소(옹벽 2개) 구조물 하자(정기,정밀)점검 용역	구조물명	장구교	분류	S22
				도면명	격벽외관조사망도	도면번호	178

KEYPLAN

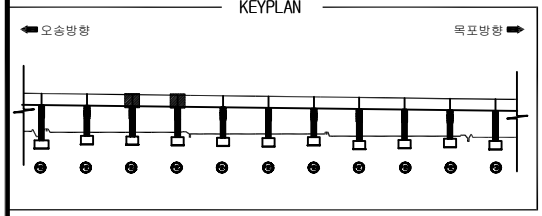

장구교외관조사망도

SECTION

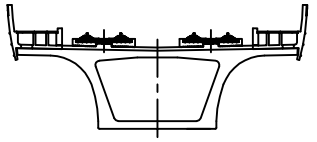

(S23CB1정면)
-P22지점부-

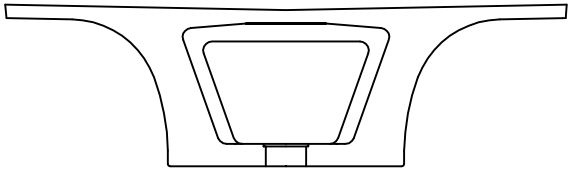

(S23CB1배면)
-P22지점부-

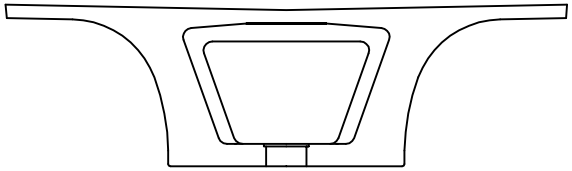

(S23CB2정면)
-P23지점부-

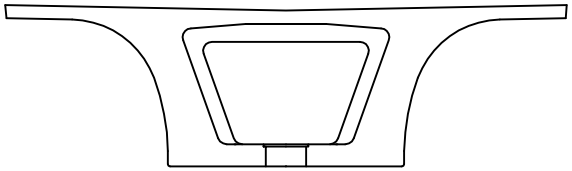

(S23CB2배면)
-P23지점부-

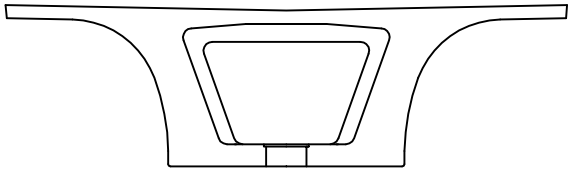

번호	위 치	손 상						상태등급	비고
		내 용	폭	길이	개수	단위	물량		
1									
2									
범례

관리 기관	KORAIL 한국철도공사	용역명	2018년도 하반기 호남고속선 오송-정읍간 활룡고가외 48개소(옹벽 2개) 구조물 하자(정기,정밀)점검 용역	구조물명	장구교	분류	S23
				도면명	격벽외관조사망도	도면번호	179

KEYPLAN

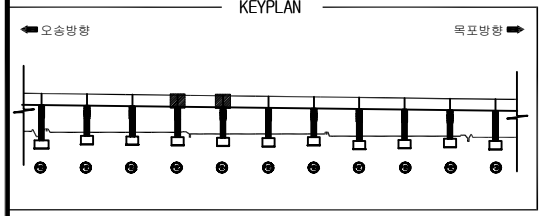

장구교외관조사망도

SECTION

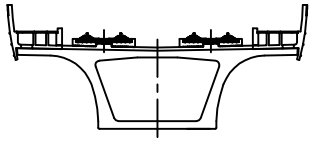

(S24CB1정면)
-P23지점부-

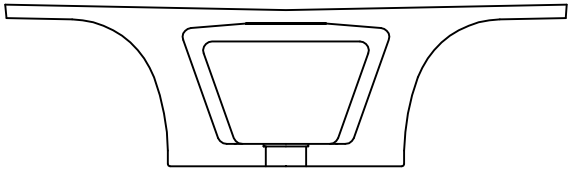

(S24CB1배면)
-P23지점부-

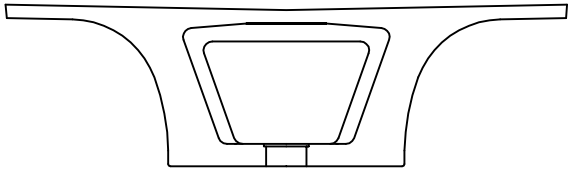

(S24CB2정면)
-P24지점부-

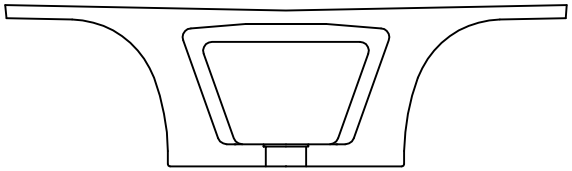

(S24CB2배면)
-P24지점부-

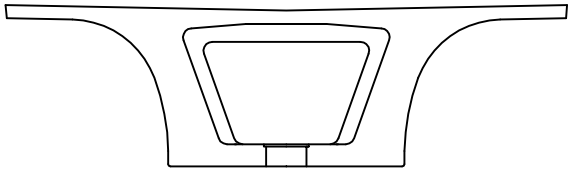

번호	위 치	손 상						상태등급	비고
		내 용	폭	길이	개수	단위	물량		
1									
2									
범례

관리 기관	KORAIL 한국철도공사	용역명	2018년도 하반기 호남고속선 오송-정읍간 활룡고가외 48개소(옹벽 2개) 구조물 하자(정기,정밀)점검 용역	구조물명	장구교	분류	S24
				도면명	격벽외관조사망도	도면번호	180

KEYPLAN

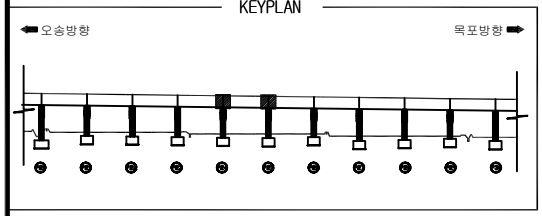

장구교외관조사망도

SECTION

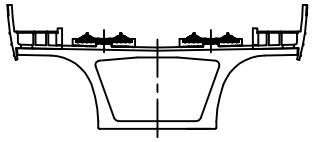

(S25CB1정면)
-P24지점부-

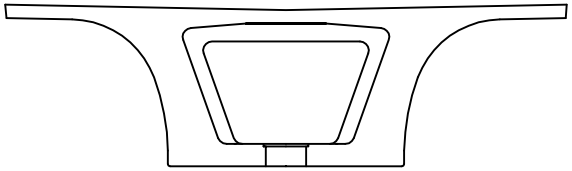

(S25CB1배면)
-P24지점부-

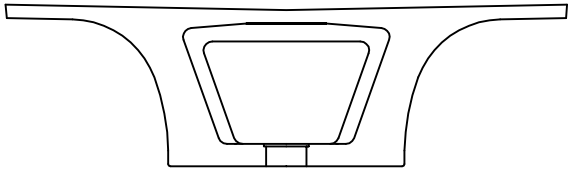

(S25CB2정면)
-P25지점부-

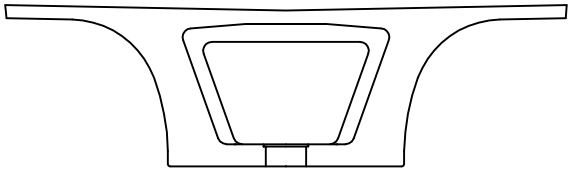

(S25CB2배면)
-P25지점부-

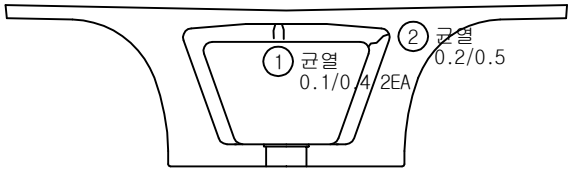

번호	위 치	손 상						상태등급	비고
		내 용	폭	길이	개수	단위	물량		
1	격벽	균열	0.1	0.4	2	m	0.80		신규
2	격벽	균열	0.2	0.5	1	m	0.50		신규
3									
4									
범례

관리 기관	KORAIL 한국철도공사	용역명	2018년도 하반기 호남고속선 오송-정읍간 활룡고가외 48개소(옹벽 2개) 구조물 하자(정기,정밀)점검 용역	구조물명	장구교	분류	S25
				도면명	격벽외관조사망도	도면번호	181

KEYPLAN

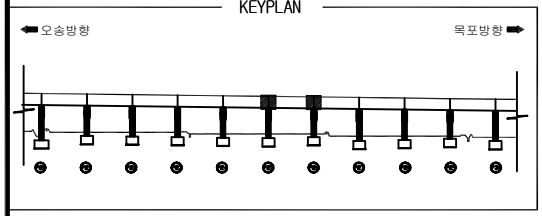

장구교외관조사망도

SECTION

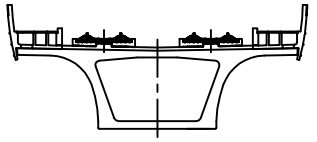

(S26CB1정면)
-P25지점부-

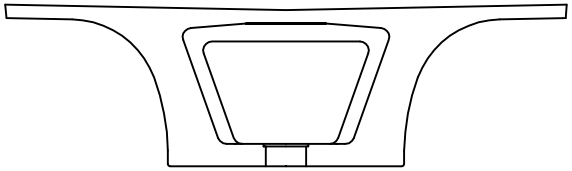

(S26CB1배면)
-P25지점부-

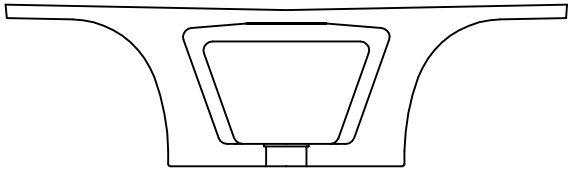

(S26CB2정면)
-P26지점부-

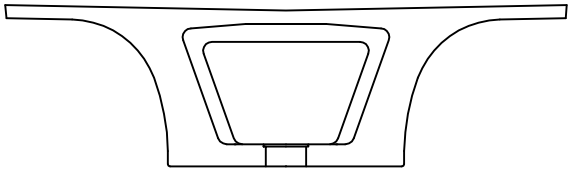

(S26CB2배면)
-P26지점부-

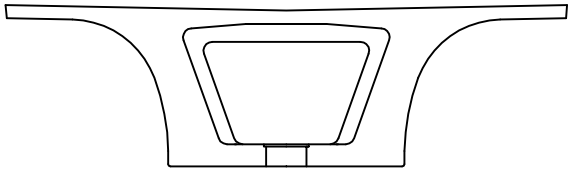

번호	위 치	손 상						상태등급	비고
		내 용	폭	길이	개수	단위	물량		
1									
2									
범례

관리 기관	KORAIL 한국철도공사	용역명	2018년도 하반기 호남고속선 오송-정읍간 활룡고가외 48개소(옹벽 2개) 구조물 하자(정기,정밀)점검 용역	구조물명	장구교	분류	S26
				도면명	격벽외관조사망도	도면번호	182

KEYPLAN

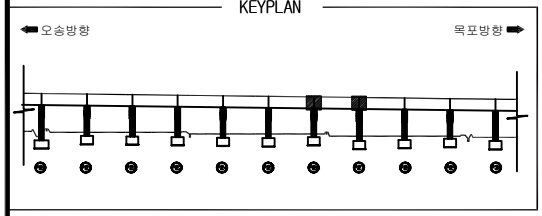

장구교외관조사망도

SECTION

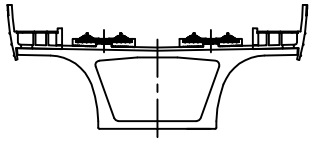

(S27CB1정면)
-P26지점부-

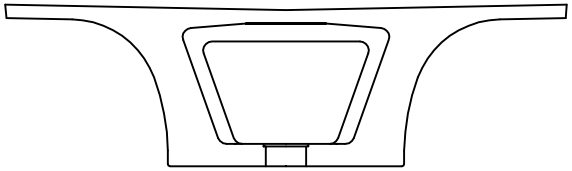

(S27CB1배면)
-P26지점부-

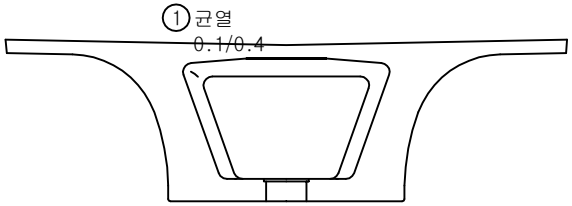

(S27CB2정면)
-P27지점부-

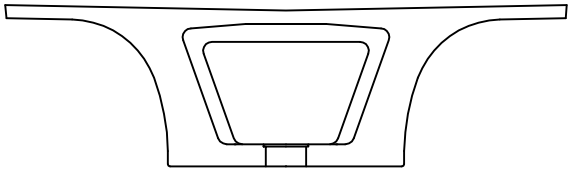

(S27CB2배면)
-P27지점부-

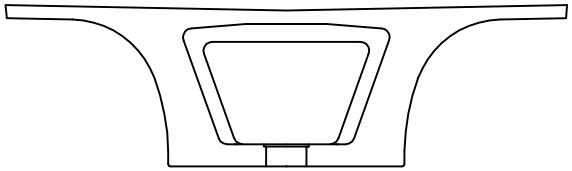

번호	위 치	손 상						상태등급	비고
		내 용	폭	길이	개수	단위	물량		
1	격벽	균열	0.1	0.4	1	m	0.40		기존
2									
3									
범례

관리 기관	KORAIL 한국철도공사	용역명	2018년도 하반기 호남고속선 오송-정읍간 활룡고가외 48개소(옹벽 2개) 구조물 하자(정기,정밀)점검 용역	구조물명	장구교	분류	S27
				도면명	격벽외관조사망도	도면번호	183

KEYPLAN

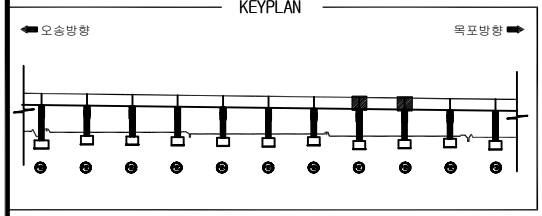

장구교외관조사망도

SECTION

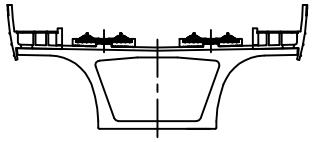

(S28CB1정면)
-P27지점부-

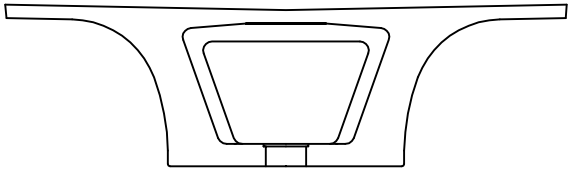

(S28CB1배면)
-P27지점부-

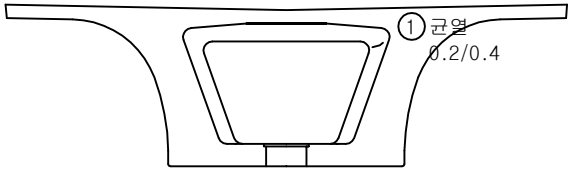

(S28CB2정면)
-P28지점부-

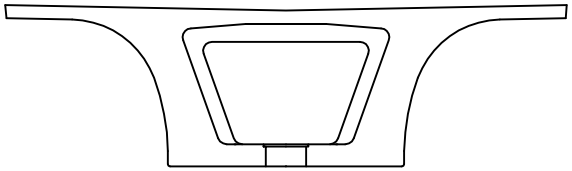

(S28CB2배면)
-P28지점부-

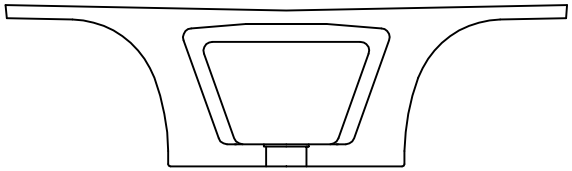

번호	위 치	손 상						상태등급	비고
		내 용	폭	길이	개수	단위	물량		
1	격벽	균열	0.2	0.4	1	m	0.40		기존
2									
3									
범례

관리 기관	KORAIL 한국철도공사	용역명	2018년도 하반기 호남고속선 오송-정읍간 활룡고가외 48개소(옹벽 2개) 구조물 하자(정기,정밀)점검 용역	구조물명	장구교	분류	S28
				도면명	격벽외관조사망도	도면번호	184

KEYPLAN

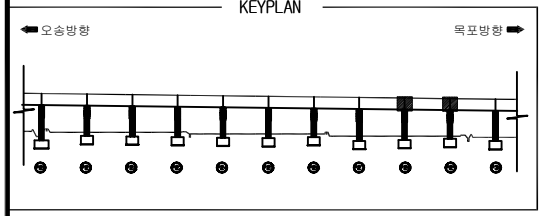

장구교외관조사망도

SECTION

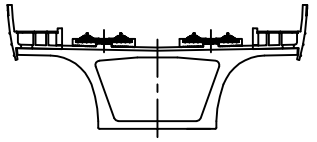

(S29CB1정면)
-P28지점부-

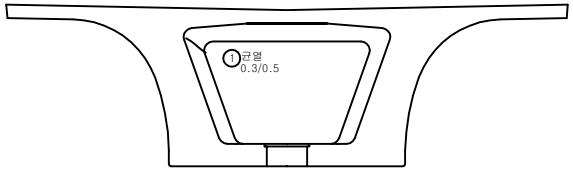

(S29CB1배면)
-P28지점부-

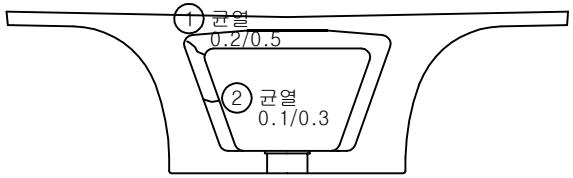

(S29CB2정면)
-P29지점부-

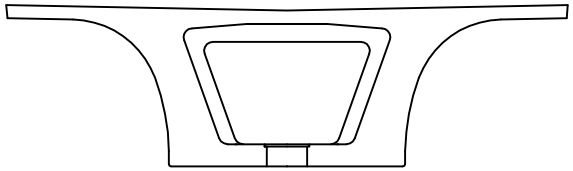

(S29CB2배면)
-P29지점부-

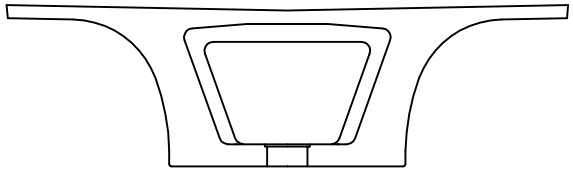

번호	위 치	손 상						상태등급	비고
		내 용	폭	길이	개수	단위	물량		
1	격벽	균열	0.2	0.5	1	m	0.50		신규
2	격벽	균열	0.1	0.3	1	m	0.30		신규
3									
4									
범례

관리 기관	KORAIL 한국철도공사	용역명	2018년도 하반기 호남고속선 오송-정읍간 활룡고가외 48개소(옹벽 2개) 구조물 하자(정기,정밀)점검 용역	구조물명	장구교	분류	S29
				도면명	격벽외관조사망도	도면번호	185

KEYPLAN

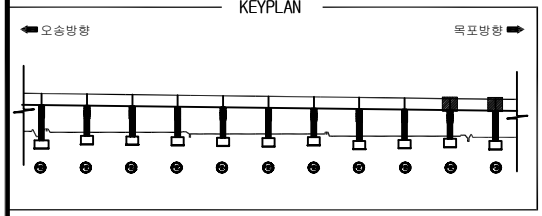

장구교외관조사망도

SECTION

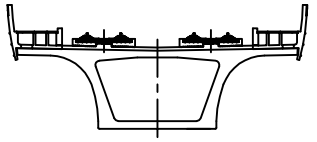

(S30CB1정면)
-P29지점부-

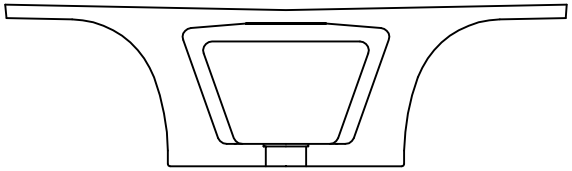

(S30CB1배면)
-P29지점부-

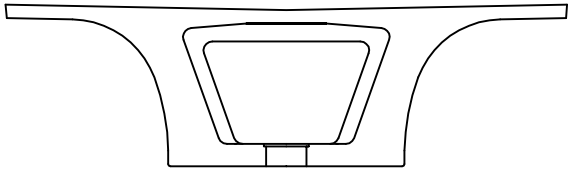

(S30CB2정면)
-P30지점부-

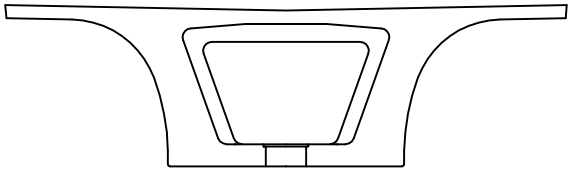

(S30CB2배면)
-P30지점부-

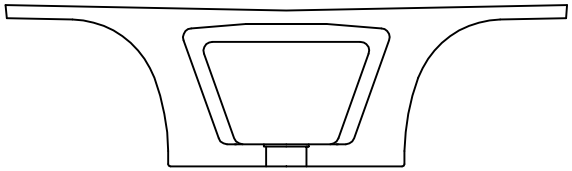

번호	위치	손상						상태등급	비고
		내용	폭	길이	개수	단위	물량		
1									
2									
범례

관리기관	KORAIL 한국철도공사	용역명	2018년도 하반기 호남고속선 오송-정읍간 활룡고가외 48개소(옹벽 2개) 구조물 하자(정기,정밀)점검 용역	구조물명	장구교	분류	S30
				도면명	격벽외관조사망도	도면번호	186

KEYPLAN

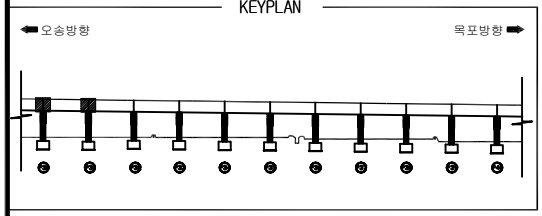

장구교외관조사망도

SECTION

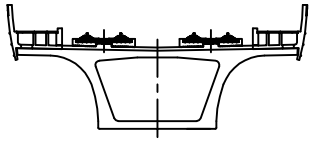

(S31CB1정면)
-P30지점부-

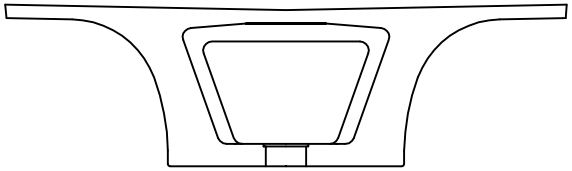

(S31CB1배면)
-P30지점부-

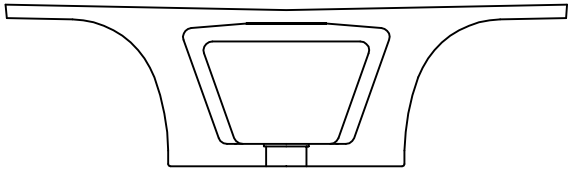

(S31CB2정면)
-P31지점부-

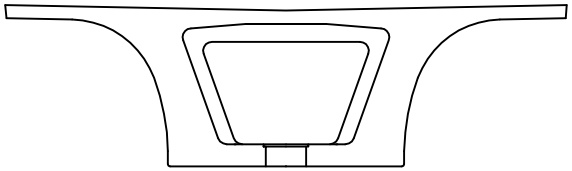

(S31CB2배면)
-P31지점부-

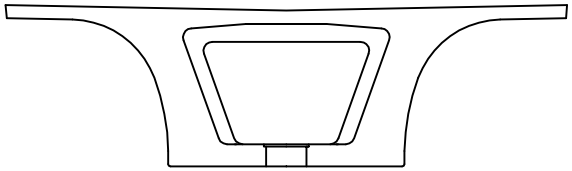

번호	위 치	손 상						상태등급	비고
		내 용	폭	길이	개수	단위	물량		
1									
2									
범례

관리 기관	KORAIL 한국철도공사	용역명	2018년도 하반기 호남고속선 오송-정읍간 활룡고가외 48개소(옹벽 2개) 구조물 하자(정기,정밀)점검 용역	구조물명	장구교	분류	S31
				도면명	격벽외관조사망도	도면번호	187

KEYPLAN

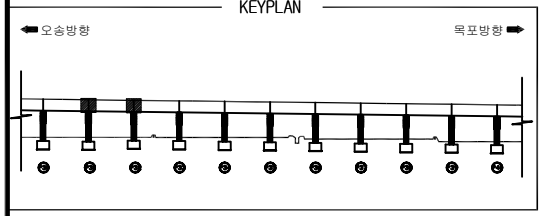

장구교외관조사망도

SECTION

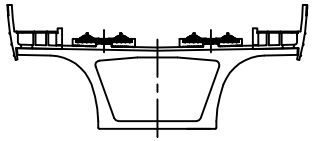

(S32CB1정면)
-P31지점부-

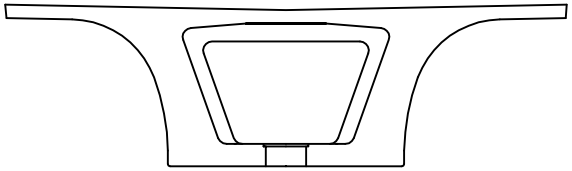

(S32CB1배면)
-P31지점부-

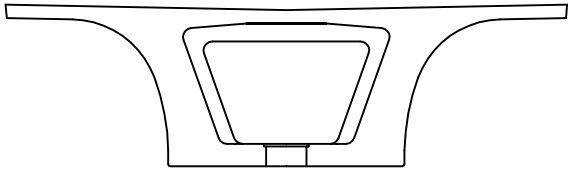

(S32CB2정면)
-P32지점부-

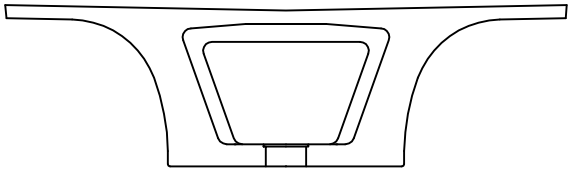

(S32CB2배면)
-P32지점부-

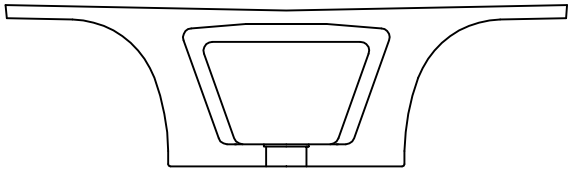

번호	위 치	손 상						상태등급	비고
		내 용	폭	길이	개수	단위	물량		
1									
2									
범례

관리 기관	KORAIL 한국철도공사	용역명	2018년도 하반기 호남고속선 오송-정읍간 활룡고가외 48개소(옹벽 2개) 구조물 하자(정기,정밀)점검 용역	구조물명	장구교	분류	S32
				도면명	격벽외관조사망도	도면번호	188

KEYPLAN

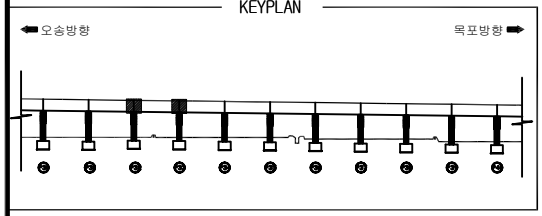

장구교외관조사망도

SECTION

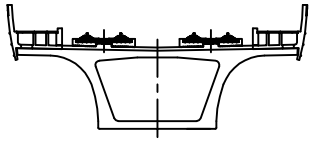

(S33CB1정면)
-P32지점부-

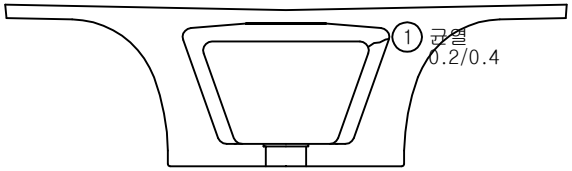

(S33CB1배면)
-P32지점부-

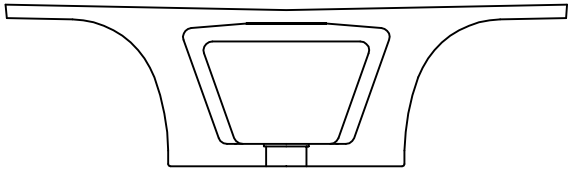

(S33CB2정면)
-P33지점부-

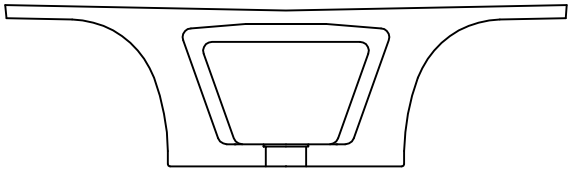

(S33CB2배면)
-P33지점부-

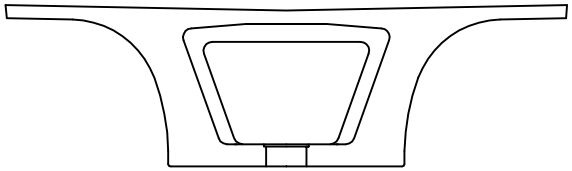

번호	위 치	손 상						상태등급	비고
		내 용	폭	길이	개수	단위	물량		
1	격벽	균열	0.2	0.4	1	m	0.40		신규
2									
3									
범례

관리 기관	KORAIL 한국철도공사	용역명	2018년도 하반기 호남고속선 오송-정읍간 활룡고가외 48개소(옹벽 2개) 구조물 하자(정기,정밀)점검 용역	구조물명	장구교	분류	S33
				도면명	격벽외관조사망도	도면번호	189

KEYPLAN

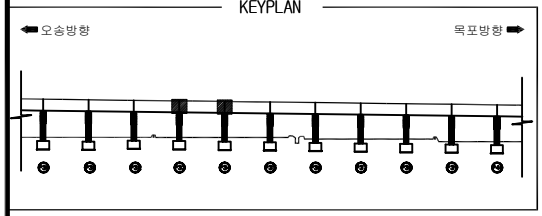

장구교외관조사망도

SECTION

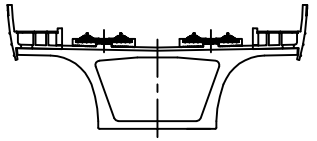

(S34CB1정면)
-P33지점부-

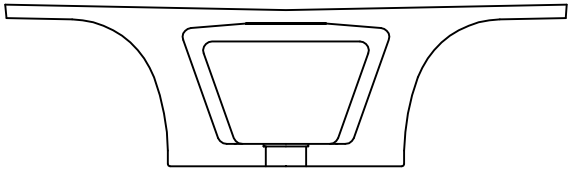

(S34CB1배면)
-P33지점부-

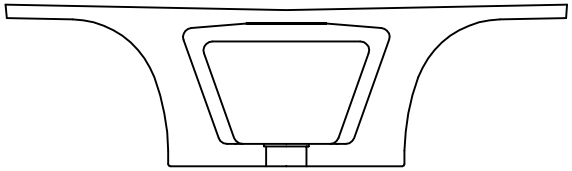

(S34CB2정면)
-P34지점부-

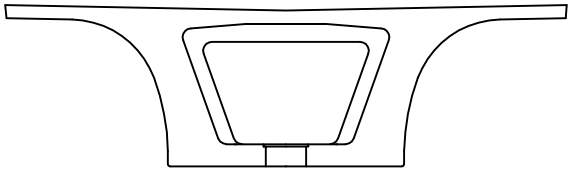

(S34CB2배면)
-P34지점부-

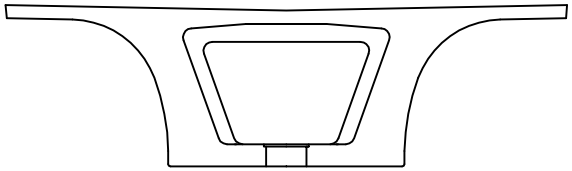

번호	위 치	손 상						상태등급	비고
		내 용	폭	길이	개수	단위	물량		
1									
2									
범례

관리 기관	KORAIL 한국철도공사	용역명	2018년도 하반기 호남고속선 오송-정읍간 활룡고가외 48개소(옹벽 2개) 구조물 하자(정기,정밀)점검 용역	구조물명	장구교	분류	S34
				도면명	격벽외관조사망도	도면번호	190

KEYPLAN

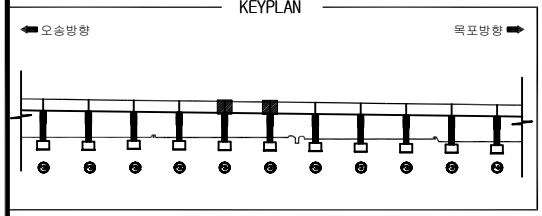

장구교외관조사망도

SECTION

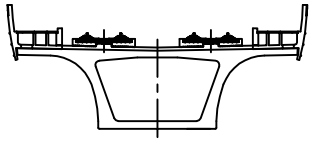

(S35CB1정면)
-P34지점부-

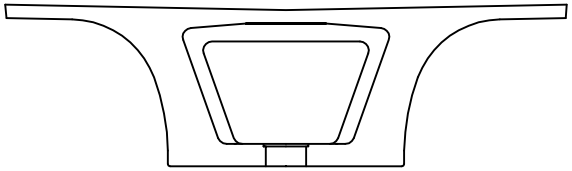

(S35CB1배면)
-P34지점부-

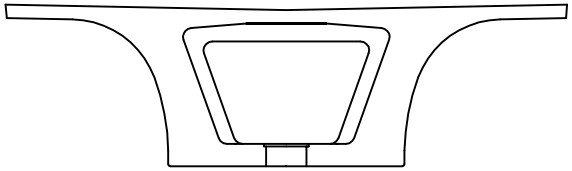

(S35CB2정면)
-P35지점부-

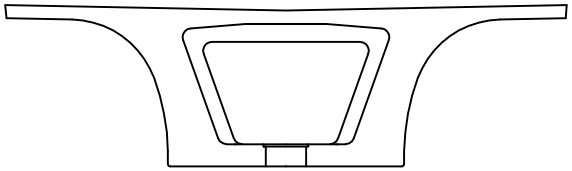

(S35CB2배면)
-P35지점부-

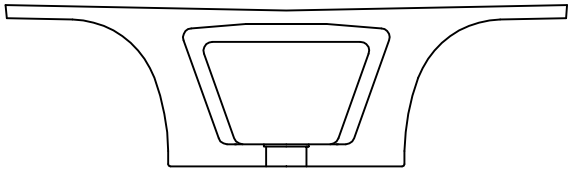

번호	위 치	손 상						상태등급	비고
		내 용	폭	길이	개수	단위	물량		
1									
2									
범례

관리 기관	KORAIL 한국철도공사	용역명	2018년도 하반기 호남고속선 오송-정읍간 활룡고가외 48개소(옹벽 2개) 구조물 하자(정기,정밀)점검 용역	구조물명	장구교	분류	S35
				도면명	격벽외관조사망도	도면번호	191

KEYPLAN

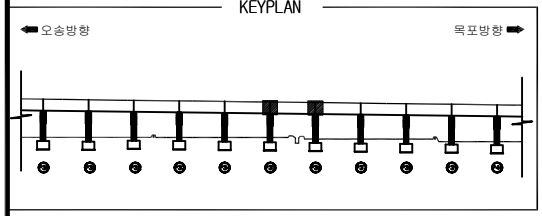

장구교외관조사망도

SECTION

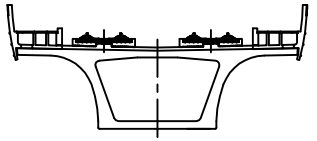

(S36CB1정면)
-P35지점부-

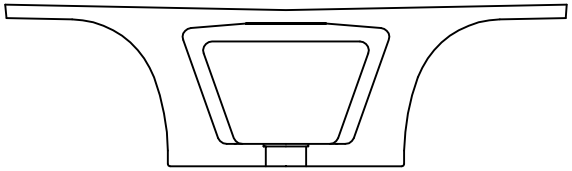

(S36CB1배면)
-P35지점부-

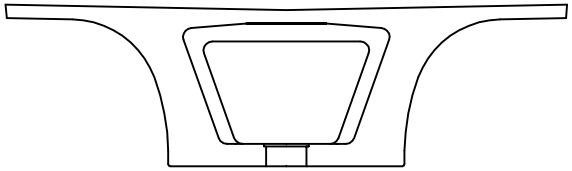

(S36CB2정면)
-P36지점부-

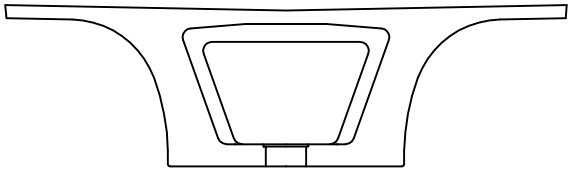

(S36CB2배면)
-P36지점부-

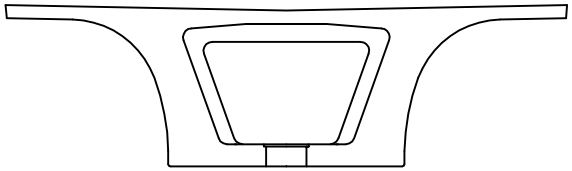

번호	위 치	손 상						상태등급	비고
		내 용	폭	길이	개수	단위	물량		
1									
2									
범례

관리 기관	KORAIL 한국철도공사	용역명	2018년도 하반기 호남고속선 오송-정읍간 활룡고가외 48개소(옹벽 2개) 구조물 하자(정기,정밀)점검 용역	구조물명	장구교	분류	S36
				도면명	격벽외관조사망도	도면번호	192

KEYPLAN

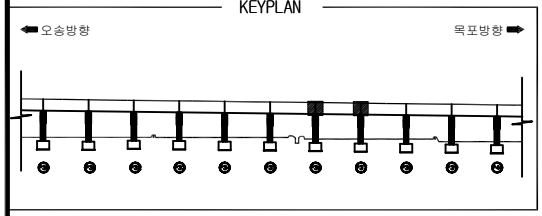

장구교외관조사망도

SECTION

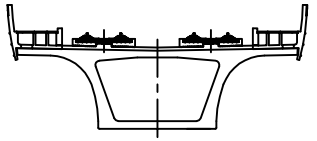

(S37CB1정면)
-P36지점부-

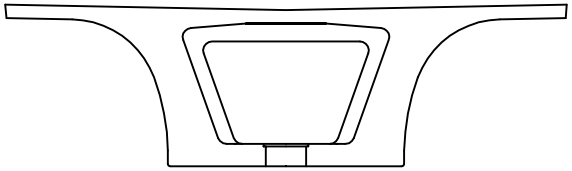

(S37CB1배면)
-P36지점부-

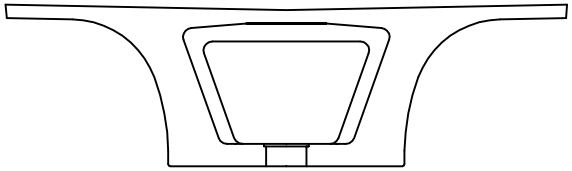

(S37CB2정면)
-P37지점부-

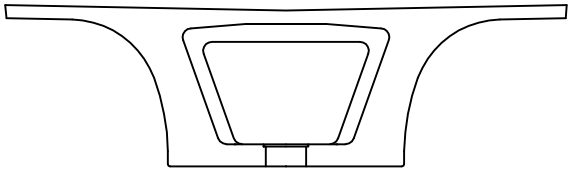

(S37CB2배면)
-P37지점부-

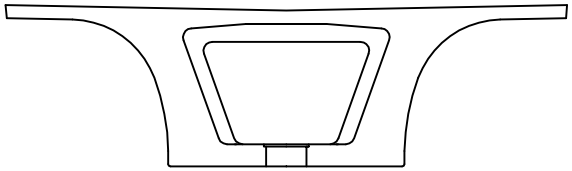

번호	위 치	손 상						상태등급	비고
		내 용	폭	길이	개수	단위	물량		
1									
2									
범례

관리 기관	KORAIL 한국철도공사	용역명	2018년도 하반기 호남고속선 오송-정읍간 활룡고가외 48개소(옹벽 2개) 구조물 하자(정기,정밀)점검 용역	구조물명	장구교	분류	S37
				도면명	격벽외관조사망도	도면번호	193

KEYPLAN

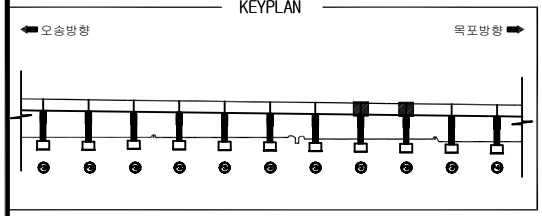

장구교외관조사망도

SECTION

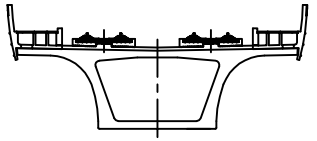

(S38CB1정면)
-P37지점부-

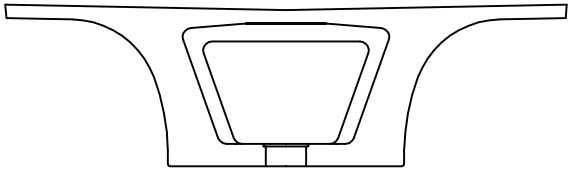

(S38CB1배면)
-P37지점부-

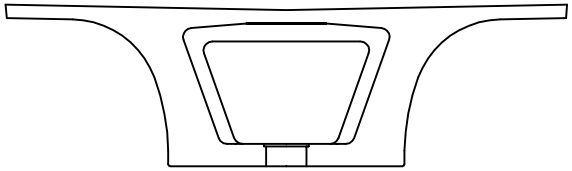

(S38CB2정면)
-P38지점부-

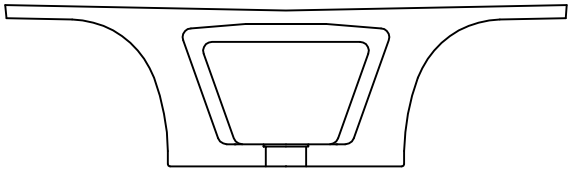

(S38CB2배면)
-P38지점부-

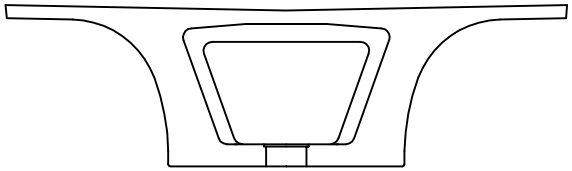

번호	위 치	손 상						상태등급	비고
		내 용	폭	길이	개수	단위	물량		
1									
2									
범례

관리 기관	KORAIL 한국철도공사	용역명	2018년도 하반기 호남고속선 오송-정읍간 활룡고가외 48개소(옹벽 2개) 구조물 하자(정기,정밀)점검 용역	구조물명	장구교	분류	S38
				도면명	격벽외관조사망도	도면번호	194

KEYPLAN

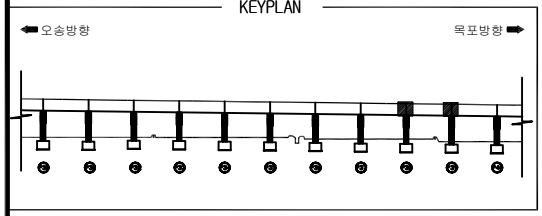

장구교외관조사망도

SECTION

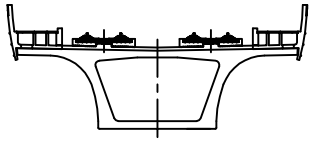

(S39CB1정면)
-P38지점부-

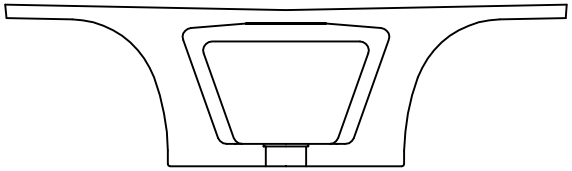

(S39CB1배면)
-P38지점부-

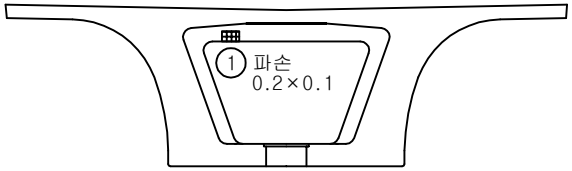

(S39CB2정면)
-P39지점부-

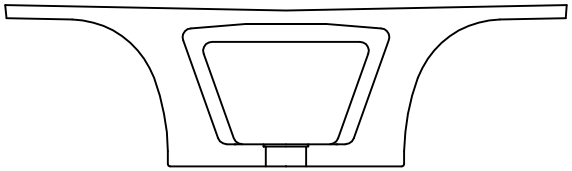

(S39CB2배면)
-P39지점부-

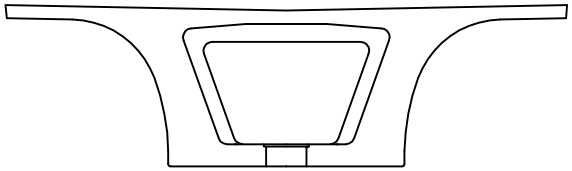

번호	위 치	손 상						상태등급	비고
		내 용	폭	길이	개수	단위	물량		
1	격벽	파손	0.2	0.1	1	㎡	0.02		신규
2									
3									
범례

관리 기관	KORAIL 한국철도공사	용역명	2018년도 하반기 호남고속선 오송-정읍간 활룡고가외 48개소(옹벽 2개) 구조물 하자(정기,정밀)점검 용역	구조물명	장구교	분류	S39
				도면명	격벽외관조사망도	도면번호	195

KEYPLAN

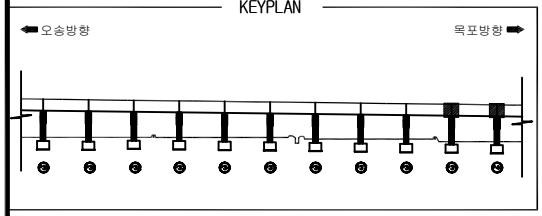

장구교외관조사망도

SECTION

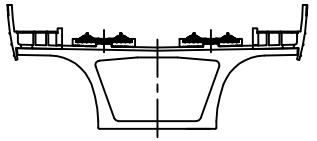

(S40CB1정면)
-P39지점부-

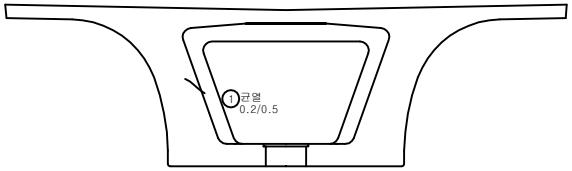

(S40CB1배면)
-P39지점부-

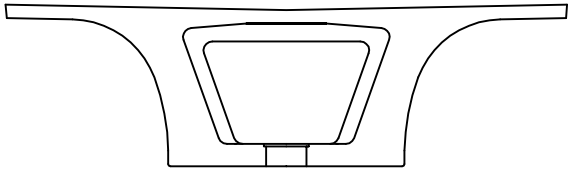

(S40CB2정면)
-P40지점부-

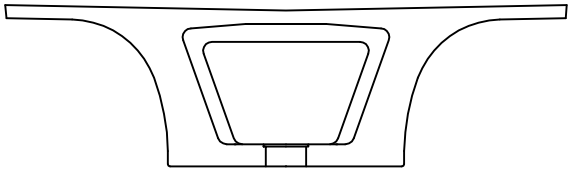

(S40CB2배면)
-P40지점부-

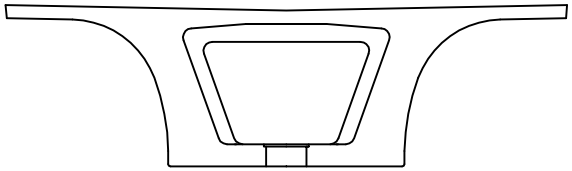

번호	위 치	손 상						상태등급	비고
		내 용	폭	길이	개수	단위	물량		
1									
2									
범례

관리 기관	KORAIL 한국철도공사	용역명	2018년도 하반기 호남고속선 오송-정읍간 활룡고가외 48개소(옹벽 2개) 구조물 하자(정기,정밀)점검 용역	구조물명	장구교	분류	S40
				도면명	격벽외관조사망도	도면번호	196

KEYPLAN

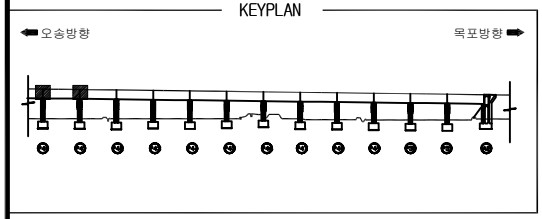

장구교외관조사망도

SECTION

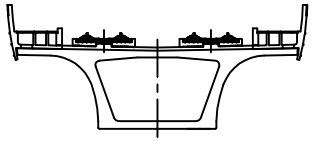

(S41CB1정면)
-P40지점부-

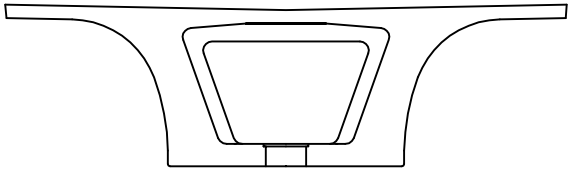

(S41CB1배면)
-P40지점부-

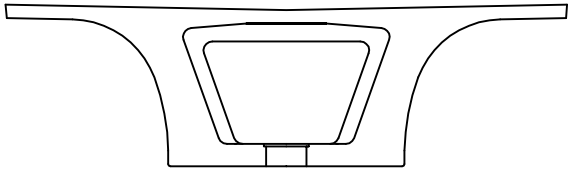

(S41CB2정면)
-P41지점부-

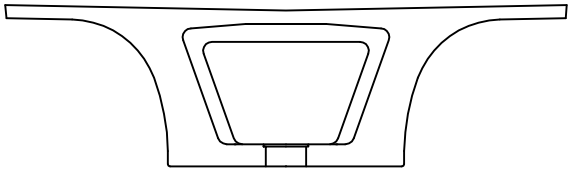

(S41CB2배면)
-P41지점부-

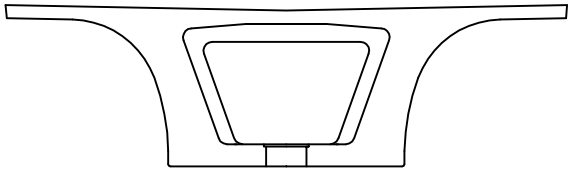

번호	위 치	손 상						상태등급	비고
		내 용	폭	길이	개수	단위	물량		
1									
2									
범례

관리 기관	KORAIL 한국철도공사	용역명	2018년도 하반기 호남고속선 오송-정읍간 활룡고가외 48개소(옹벽 2개) 구조물 하자(정기,정밀)점검 용역	구조물명	장구교	분류	S41
				도면명	격벽외관조사망도	도면번호	197

KEYPLAN

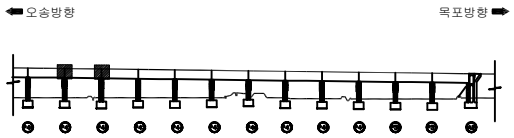

장구교외관조사망도

SECTION

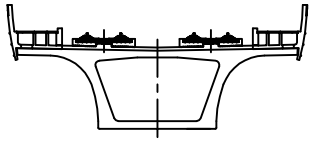

(S42CB1정면)
-P41지점부-

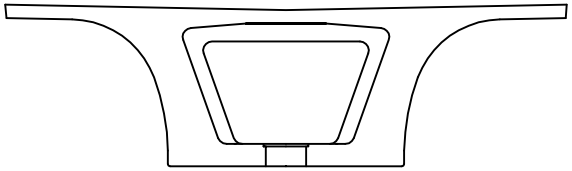

(S42CB1배면)
-P41지점부-

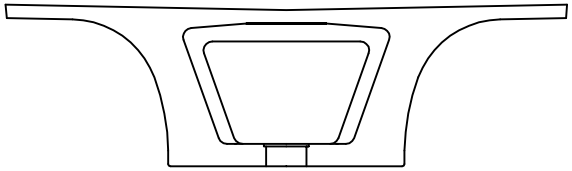

(S42CB2정면)
-P42지점부-

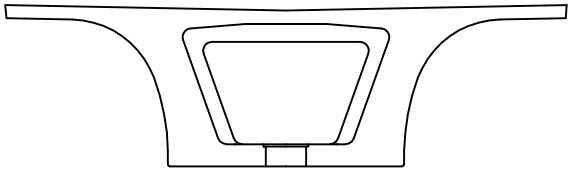

(S42CB2배면)
-P42지점부-

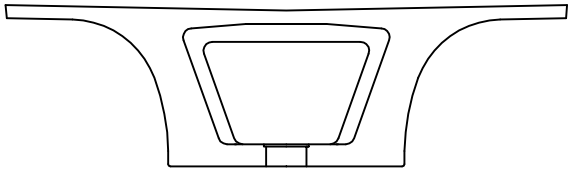

번호	위 치	손 상						상태등급	비고
		내 용	폭	길이	개수	단위	물량		
1									
2									
범례

관리 기관	KORAIL 한국철도공사	용역명	2018년도 하반기 호남고속선 오송-정읍간 활룡고가외 48개소(옹벽 2개) 구조물 하자(정기,정밀)점검 용역	구조물명	장구교	분류	S42
				도면명	격벽외관조사망도	도면번호	198

KEYPLAN

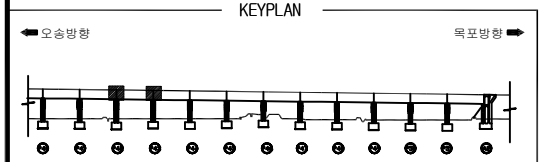

장구교외관조사망도

SECTION

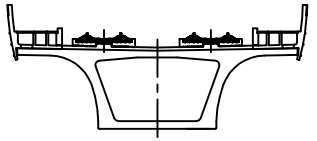

(S43CB1정면)
-P42지점부-

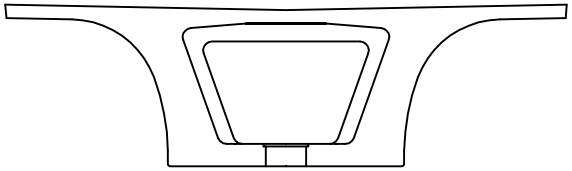

(S43CB1배면)
-P42지점부-

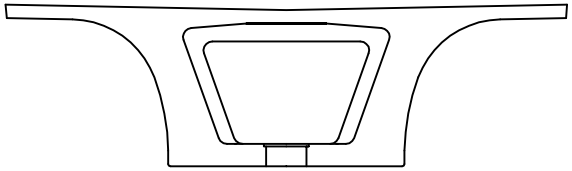

(S43CB2정면)
-P43지점부-

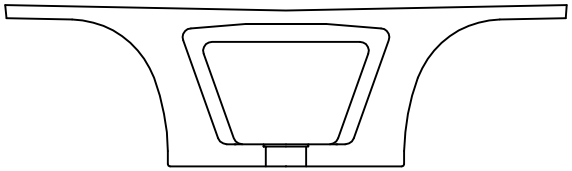

(S43CB2배면)
-P43지점부-

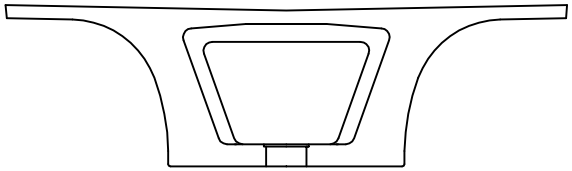

번호	위 치	손 상						상태등급	비고
		내 용	폭	길이	개수	단위	물량		
1									
2									
범례

관리 기관	KORAIL 한국철도공사	용역명	2018년도 하반기 호남고속선 오송-정읍간 활룡고가외 48개소(옹벽 2개) 구조물 하자(정기,정밀)점검 용역	구조물명	장구교	분류	S43
				도면명	격벽외관조사망도	도면번호	199

KEYPLAN

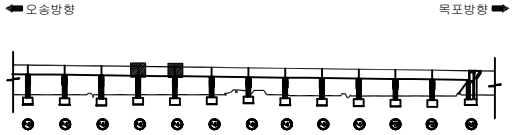

장구교외관조사망도

SECTION

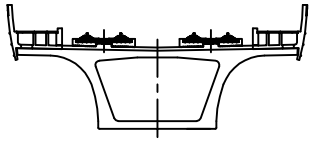

(S44CB1정면)
-P43지점부-

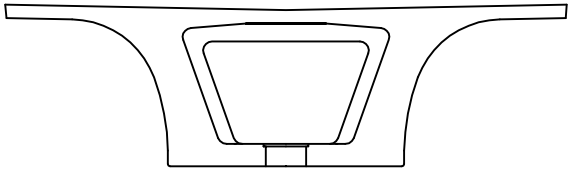

(S44CB1배면)
-P43지점부-

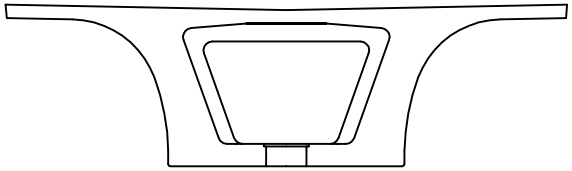

(S44CB2정면)
-P44지점부-

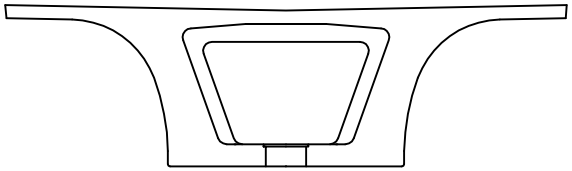

(S44CB2배면)
-P44지점부-

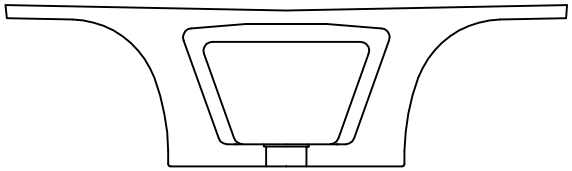

번호	위 치	손 상						상태등급	비고
		내 용	폭	길이	개수	단위	물량		
1									
2									
범례

관리 기관	KORAIL 한국철도공사	용역명	2018년도 하반기 호남고속선 오송-정읍간 활룡고가외 48개소(옹벽 2개) 구조물 하자(정기,정밀)점검 용역	구조물명	장구교	분류	S44
				도면명	격벽외관조사망도	도면번호	200

KEYPLAN

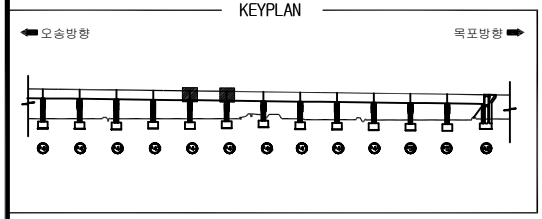

장구교외관조사망도

SECTION

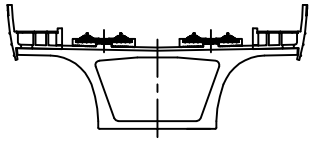

(S45CB1정면)
-P44지점부-

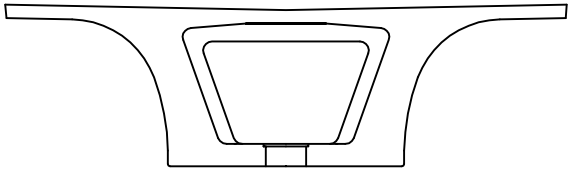

(S45CB1배면)
-P44지점부-

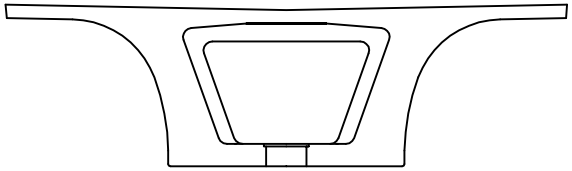

(S45CB2정면)
-P45지점부-

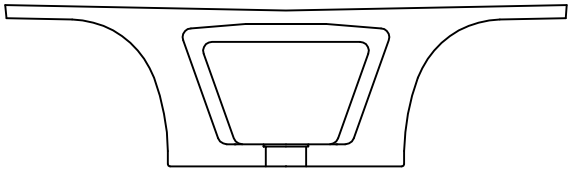

(S45CB2배면)
-P45지점부-

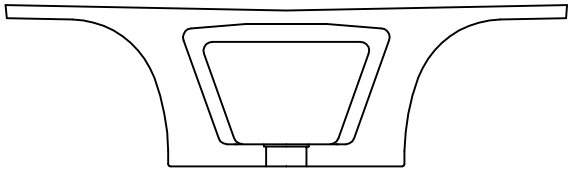

번호	위 치	손 상						상태등급	비고
		내 용	폭	길이	개수	단위	물량		
1									
2									
범례

관리 기관	KORAIL 한국철도공사	용역명	2018년도 하반기 호남고속선 오송-정읍간 활룡고가외 48개소(옹벽 2개) 구조물 하자(정기,정밀)점검 용역	구조물명	장구교	분류	S45
				도면명	격벽외관조사망도	도면번호	201

KEYPLAN

오송방향 ← → 목포방향

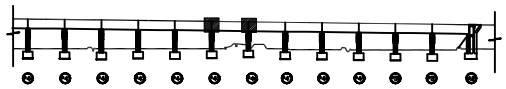

장구교외관조사망도

SECTION

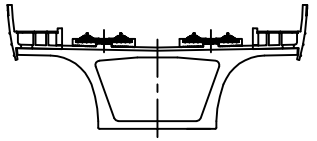

(S46CB1정면)

-P45지점부-

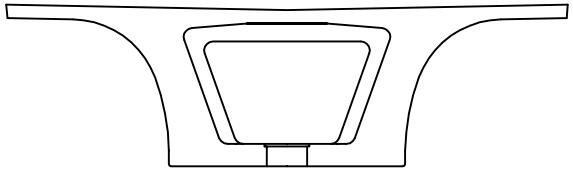

(S46CB1배면)

-P45지점부-

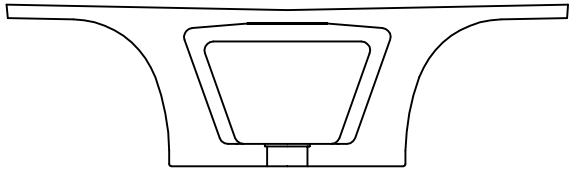

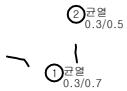

(S46CB2정면)

-P46지점부-

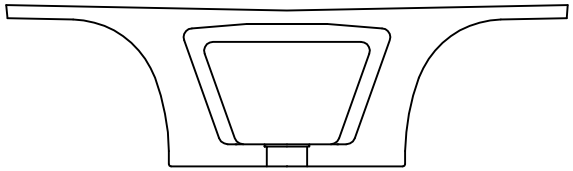

(S46CB2배면)

-P46지점부-

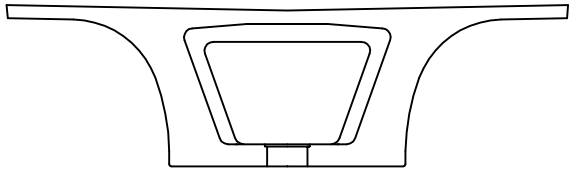

번호	위 치	손 상						상태등급	비고
		내 용	폭	길이	개수	단위	물량		
1									
2									
범례

관리 기관	KORAIL 한국철도공사	용역명	2018년도 하반기 호남고속선 오송-정읍간 활룡고가외 48개소(옹벽 2개) 구조물 하자(정기,정밀)점검 용역	구조물명	장구교	분류	S46
				도면명	격벽외관조사망도	도면번호	202

KEYPLAN

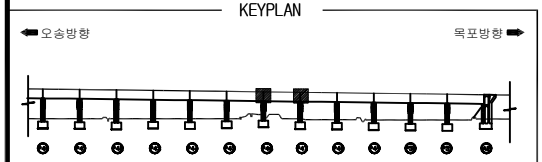

장구교외관조사망도

SECTION

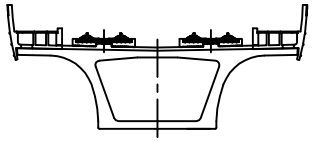

(S47CB1정면)
-P46지점부-

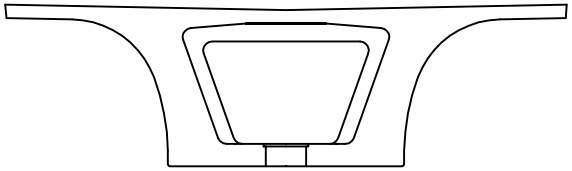

(S47CB1배면)
-P46지점부-

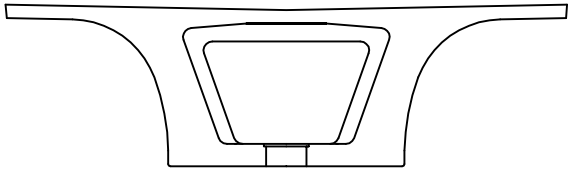

(S47CB2정면)
-P47지점부-

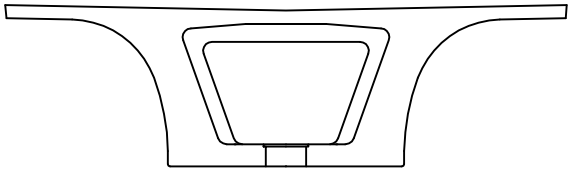

(S47CB2배면)
-P47지점부-

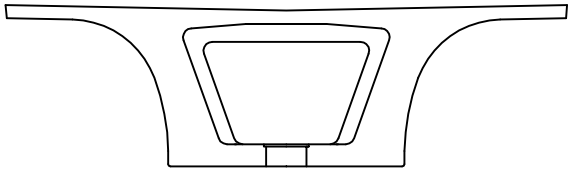

번호	위 치	손 상						상태등급	비고
		내 용	폭	길이	개수	단위	물량		
1									
2									
범례

관리 기관	KORAIL 한국철도공사	용역명	2018년도 하반기 호남고속선 오송-정읍간 활룡고가외 48개소(옹벽 2개) 구조물 하자(정기,정밀)점검 용역	구조물명	장구교	분류	S47
				도면명	격벽외관조사망도	도면번호	203

KEYPLAN

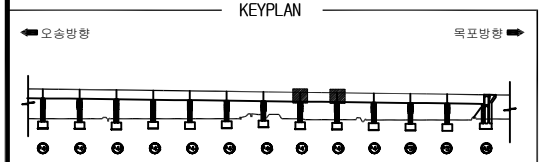

장구교외관조사망도

SECTION

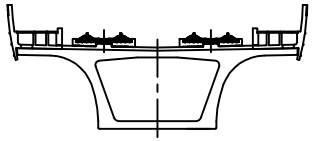

(S48CB1정면)
-P47지점부-

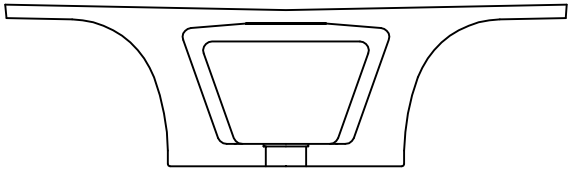

(S48CB1배면)
-P47지점부-

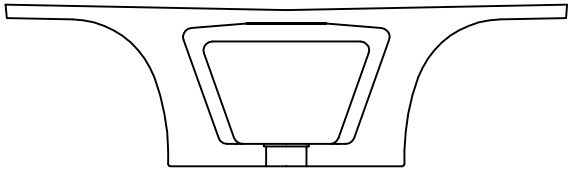

(S48CB2정면)
-P48지점부-

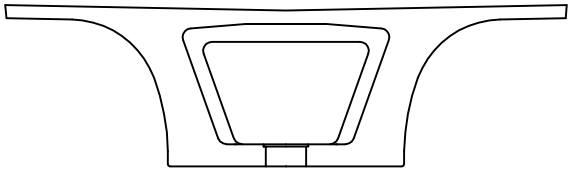

(S48CB2배면)
-P48지점부-

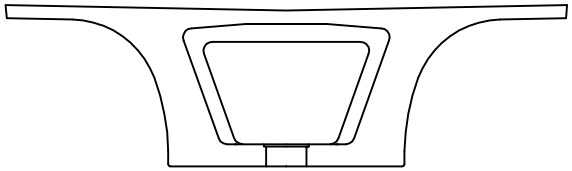

번호	위 치	손 상						상태등급	비고
		내 용	폭	길이	개수	단위	물량		
1									
2									
범례

관리 기관	KORAIL 한국철도공사	용역명	2018년도 하반기 호남고속선 오송-정읍간 활룡고가외 48개소(옹벽 2개) 구조물 하자(정기,정밀)점검 용역	구조물명	장구교	분류	S48
				도면명	격벽외관조사망도	도면번호	204

KEYPLAN

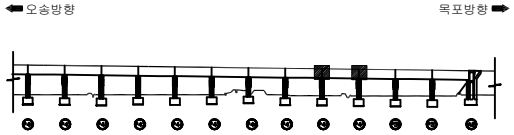

장구교외관조사망도

SECTION

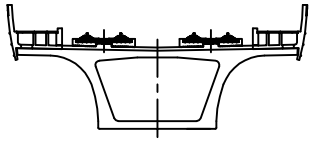

(S49CB1정면)
-P48지점부-

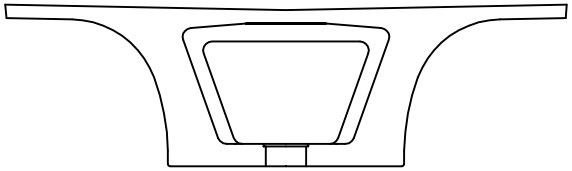

(S49CB1배면)
-P48지점부-

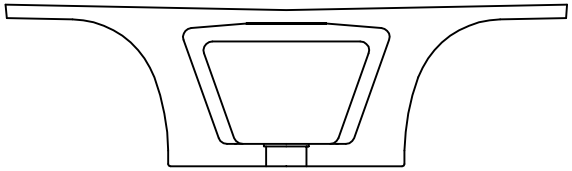

(S49CB2정면)
-P49지점부-

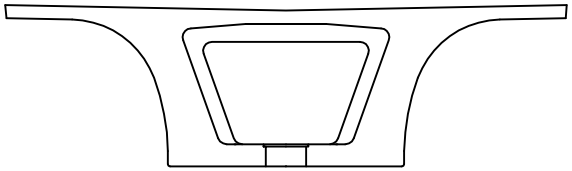

(S49CB2배면)
-P49지점부-

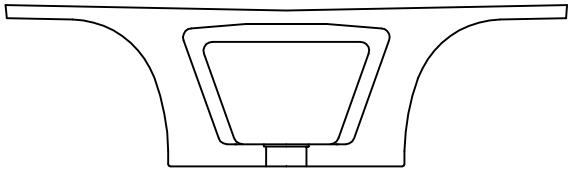

번호	위 치	손 상						상태등급	비고
		내 용	폭	길이	개수	단위	물량		
1									
2									
범례

관리 기관	KORAIL 한국철도공사	용역명	2018년도 하반기 호남고속선 오송-정읍간 활룡고가외 48개소(옹벽 2개) 구조물 하자(정기,정밀)점검 용역	구조물명	장구교	분류	S49
				도면명	격벽외관조사망도	도면번호	205

KEYPLAN

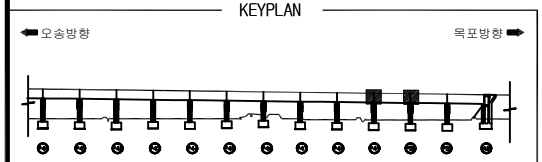

장구교외관조사망도

SECTION

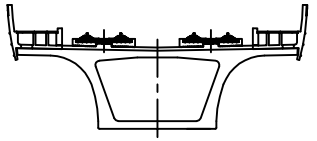

(S50CB1정면)
-P49지점부-

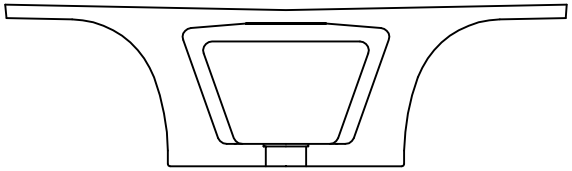

(S50CB1배면)
-P49지점부-

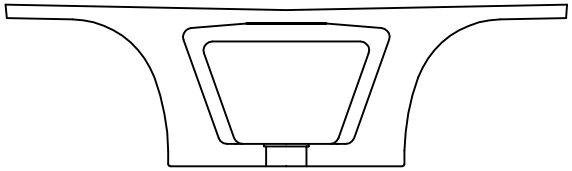

(S50CB2정면)
-P50지점부-

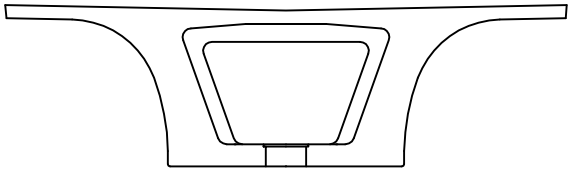

(S50CB2배면)
-P50지점부-

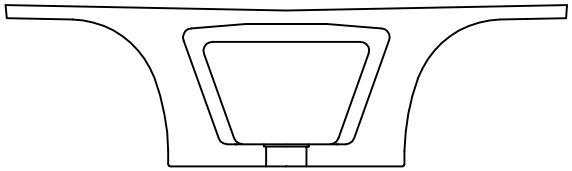

번호	위 치	손 상						상태등급	비고
		내 용	폭	길이	개수	단위	물량		
1									
2									
범례

관리 기관	KORAIL 한국철도공사	용역명	2018년도 하반기 호남고속선 오송-정읍간 활룡고가외 48개소(옹벽 2개) 구조물 하자(정기,정밀)점검 용역	구조물명	장구교	분류	S50
				도면명	격벽외관조사망도	도면번호	206

KEYPLAN

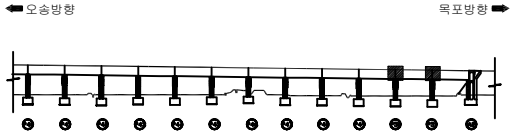

장구교외관조사망도

SECTION

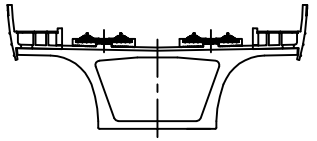

(S51CB1정면)
-P50지점부-

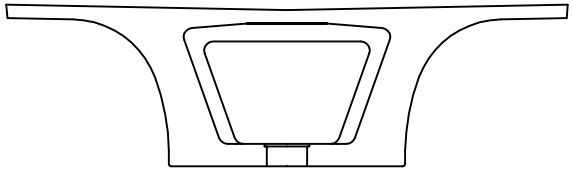

(S51CB1배면)
-P50지점부-

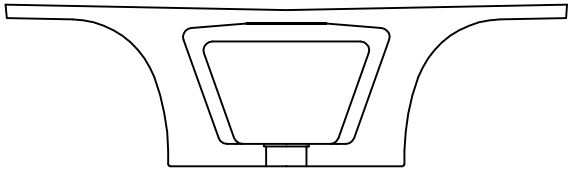

(S51CB2정면)
-P51지점부-

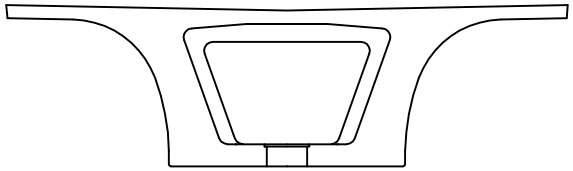

(S51CB2배면)
-P51지점부-

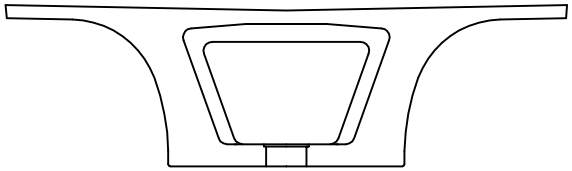

번호	위 치	손 상						상태등급	비고
		내 용	폭	길이	개수	단위	물량		
1									
2									
범례

관리 기관	KORAIL 한국철도공사	용역명	2018년도 하반기 호남고속선 오송-정읍간 활룡고가외 48개소(옹벽 2개) 구조물 하자(정기,정밀)점검 용역	구조물명	장구교	분류	S51
				도면명	격벽외관조사망도	도면번호	207

KEYPLAN

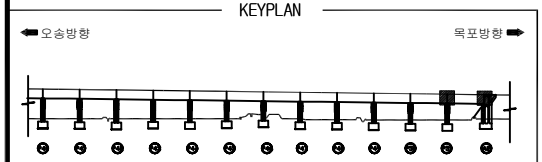

장구교외관조사망도

SECTION

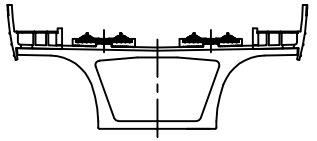

(S52CB1정면)
-P51지점부-

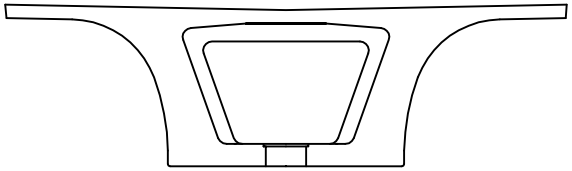

(S52CB1배면)
-P51지점부-

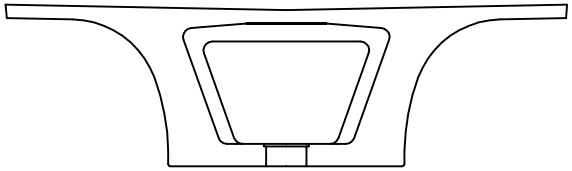

(S52CB2정면)
-A2지점부-

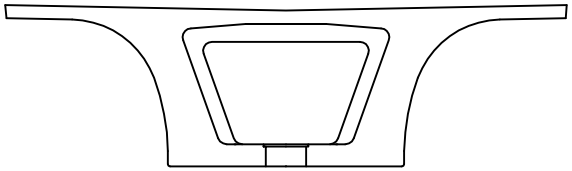

(S52CB2배면)
-A2지점부-

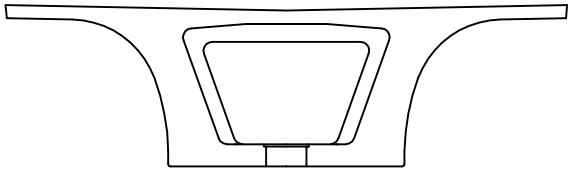

번호	위 치	손 상						상태등급	비고
		내 용	폭	길이	개수	단위	물량		
1									
2									
범례

관리 기관	KORAIL 한국철도공사	용역명	2018년도 하반기 호남고속선 오송-정읍간 활룡고가외 48개소(옹벽 2개) 구조물 하자(정기,정밀)점검 용역	구조물명	장구교	분류	S52
				도면명	격벽외관조사망도	도면번호	208

교 대

KEYPLAN

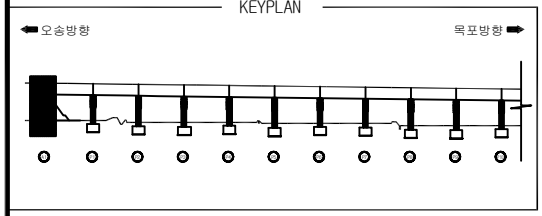

장구교외관조사망도

SECTION

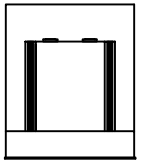

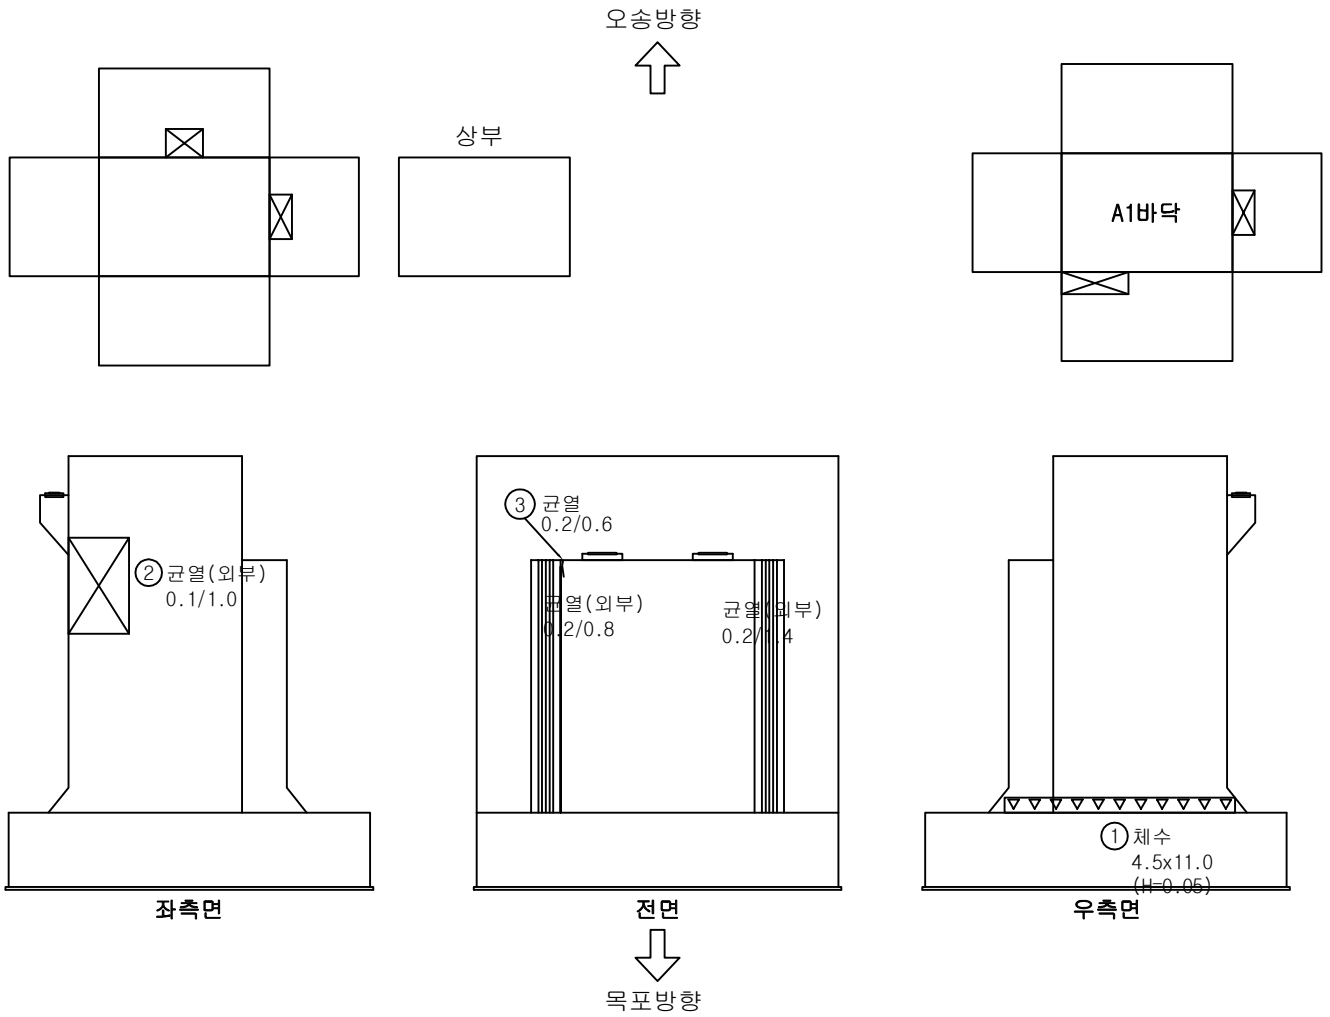

번호	위 치	손 상						상태등급	비고
		내 용	폭	길이	개수	단위	물량		
1	교대(내부)	체수	4.5	11.0	1	㎡	49.50		기존
2	교대(외부)	균열	0.1	1.0	1	m	1.00		기존
3	교대(외부)	균열	0.2	0.6	1	m	0.60		기존
4									
5									
범례

관리 기관	KORAIL 한국철도공사	용역명	2018년도 하반기호남고속선 오송-정읍간 황룡고가 외 48개소(옹벽2개) 구조물 하자(정기,정밀)점검 용역	구조물명	장구교	분류	A1
				도면명	교대외관조사망도	도면번호	209

KEYPLAN

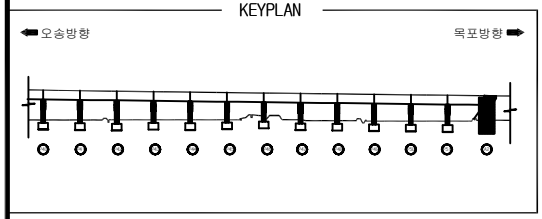

장구교외관조사망도

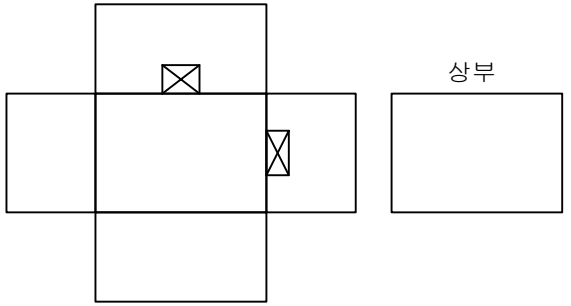

상부

목포방향

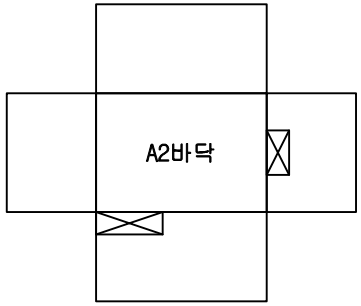

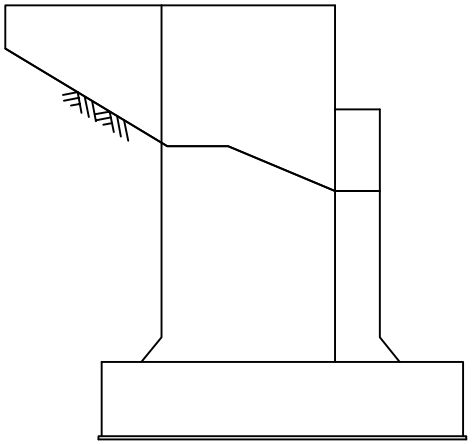

좌측면

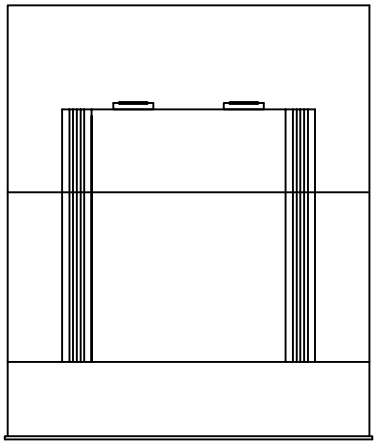

전면

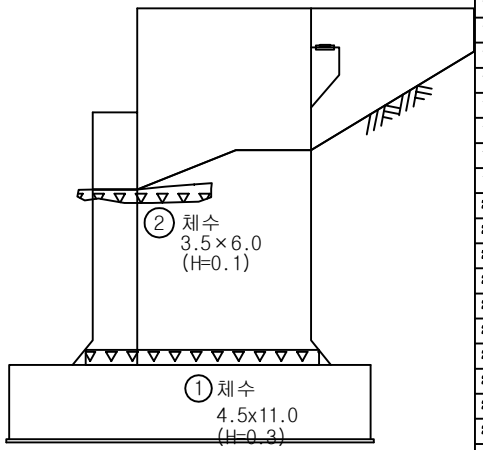

우측면

오송방향

SECTION

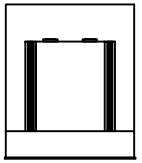

번호	위 치	손 상						상태등급	비고
		내 용	폭	길이	개수	단위	물량		
1	교대(내부)	체수	4.5	11.0	1	㎡	49.5		확인불가
2	교대(내부)	체수	3.5	6.0	1	㎡	21.0		기존
3									
4									
범례

관리 기관	KORAIL 한국철도공사	용역명	2018년도 하반기호남고속선 오송-정읍간 황룡고가 외 48개소(옹벽2개) 구조물 하자(정기,정밀)점검 용역	구조물명	장구교	분류	A2
				도면명	교대외관조사망도	도면번호	210

교 각

KEYPLAN

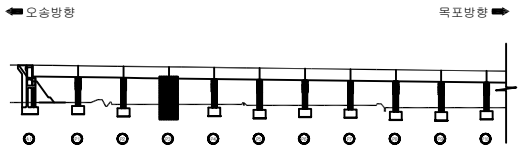

장구교외관조사망도

SECTION

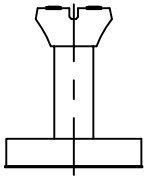

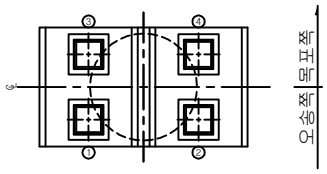

두부상면

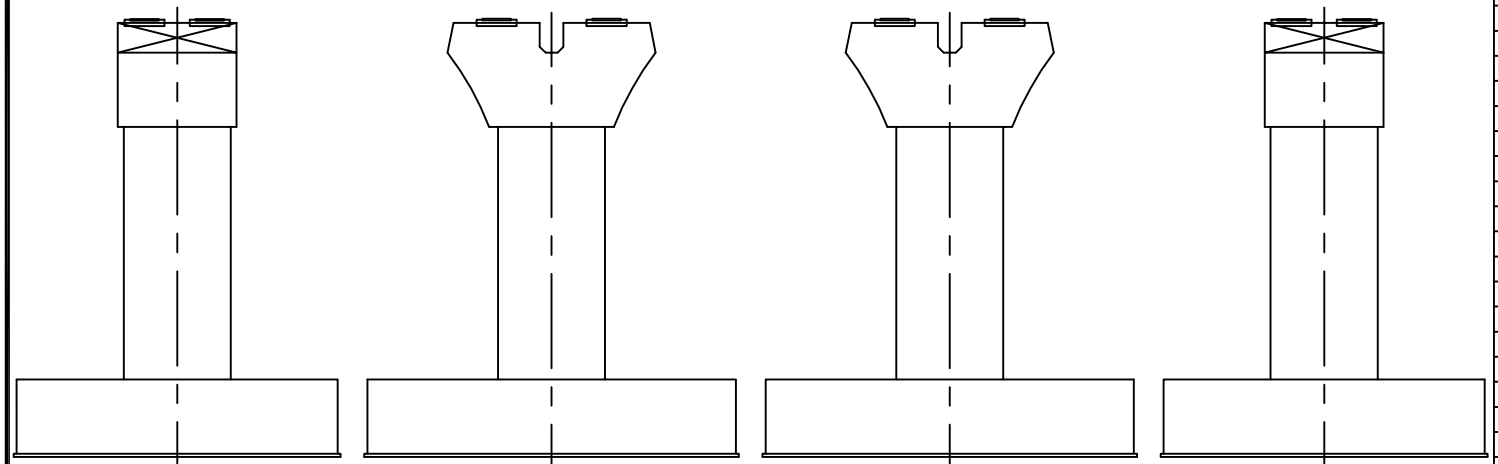

좌측면 정면 배면 우측면

번호	위 치	손 상						상태등급	비고
		내 용	폭	길이	개수	단위	물량		
1									
2									
범례

관리 기관	KORAIL 한국철도공사	용역명	2018년도 하반기호남고속선 오송-정읍간 황룡고가 외 48개소(옹벽2개) 구조물 하자(정기,정밀)점검 용역	구조물명	장구교	분류	P1
				도면명	교각외관조사망도	도면번호	211

KEYPLAN

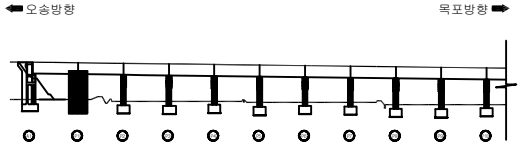

장구교외관조사망도

SECTION

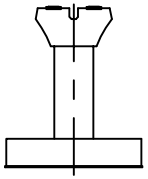

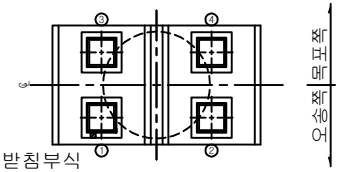

① 받침부식
0.1X0.1 두부상면

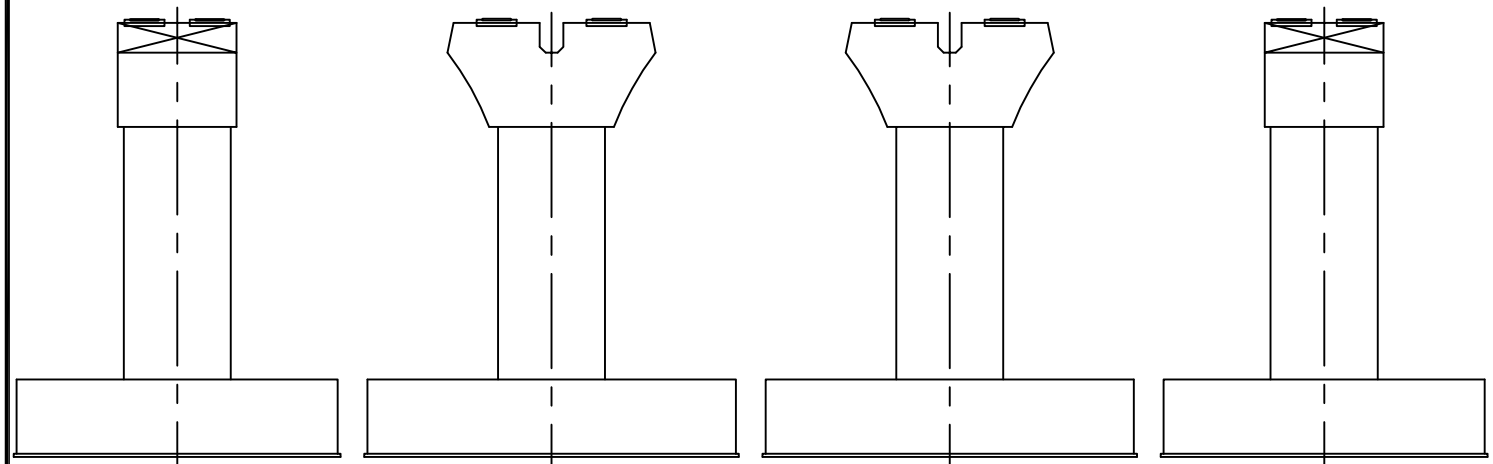

좌측면 정면 배면 우측면

번호	위 치	손 상						상태등급	비고
		내 용	폭	길이	개수	단위	물량		
1	받침	받침부식	0.1	0.1	1	㎡	0.01		기존
2									
3									
범례

관리 기관	KORAIL 한국철도공사	용역명	2018년도 하반기호남고속선 오송-정읍간 황룡고가 외 48개소(옹벽2개) 구조물 하자(정기,정밀)점검 용역	구조물명	장구교	분류	P2
				도면명	교각외관조사망도	도면번호	212

KEYPLAN

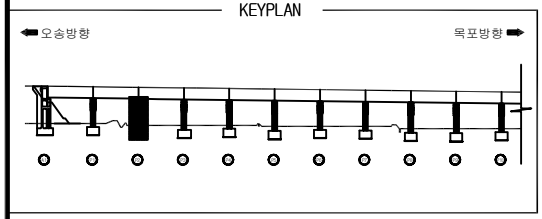

장구교외관조사망도

SECTION

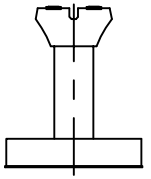

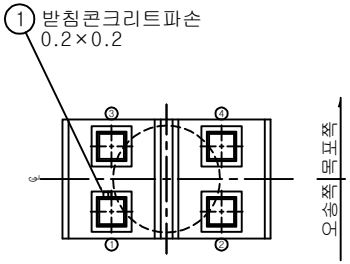

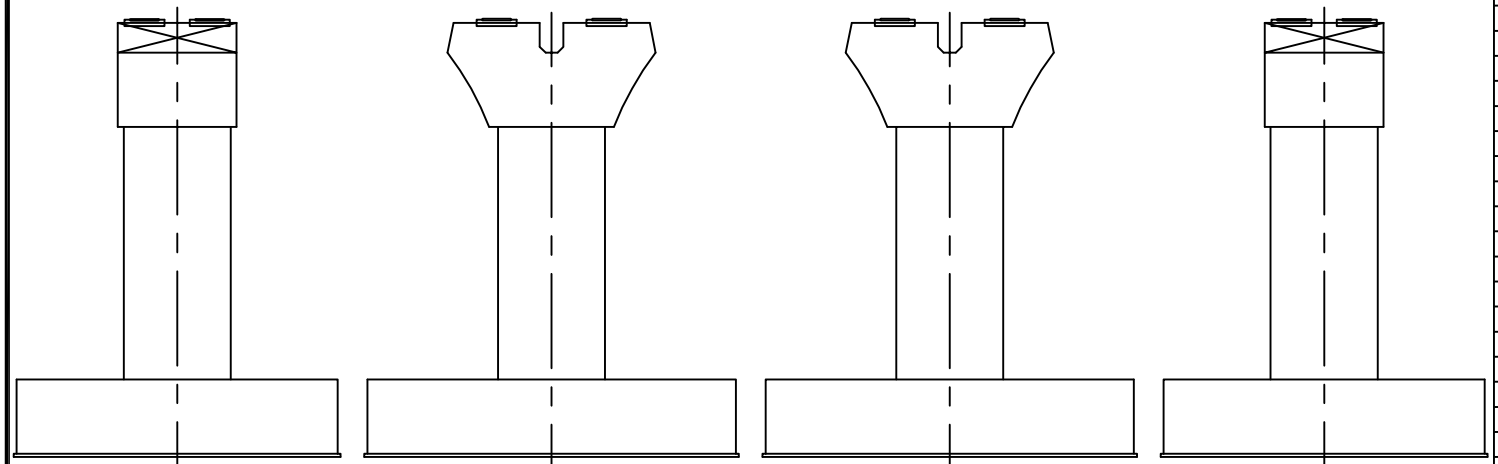

번호	위 치	손 상						상태등급	비고
		내 용	폭	길이	개수	단위	물량		
1	받침	받침콘크리트파손	0.2	0.2	1	㎡	0.04		기존
2									
3									
범례

관리 기관	KORAIL 한국철도공사	용역명	2018년도 하반기호남고속선 오송-정읍간 황룡고가 외 48개소(옹벽2개) 구조물 하자(정기,정밀)점검 용역	구조물명	장구교	분류	P3
				도면명	교각외관조사망도	도면번호	213

KEYPLAN

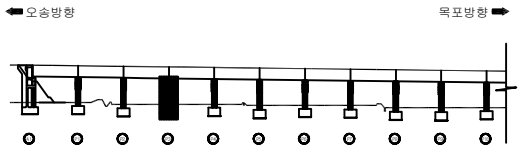

장구교외관조사망도

SECTION

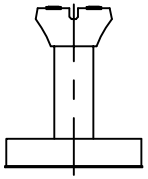

번호	위 치	손 상						상태등급	비고
		내 용	폭	길이	개수	단위	물량		
1									
2									
두부상면

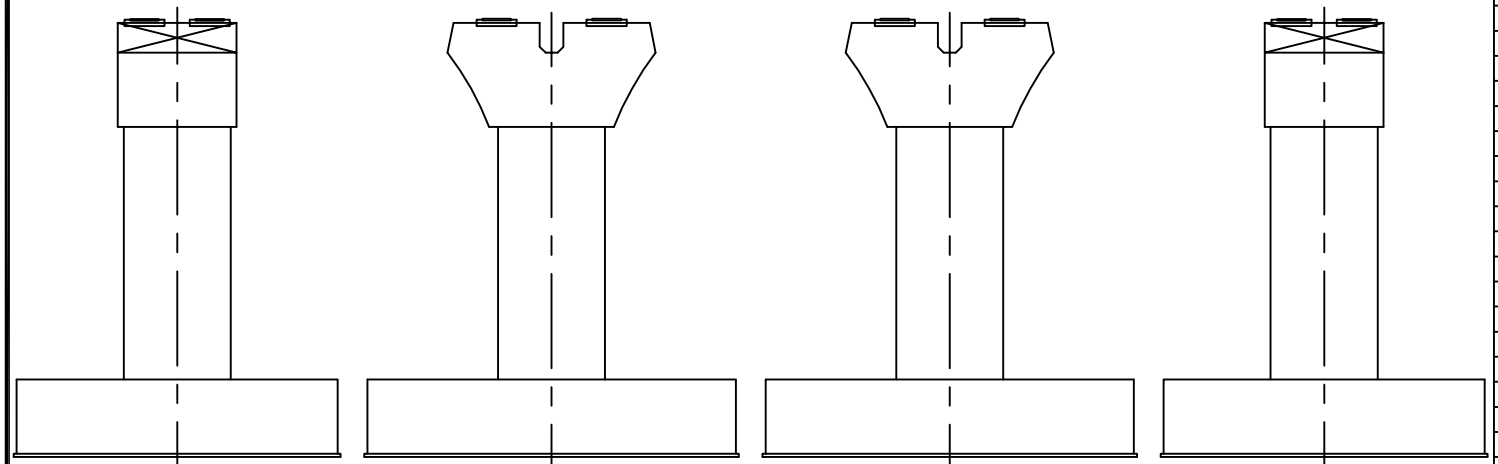

좌측면 배면 정면 우측면

범례

관리 기관	KORAIL 한국철도공사	용역명	2018년도 하반기호남고속선 오송-정읍간 황룡고가 외 48개소(옹벽2개) 구조물 하자(정기,정밀)점검 용역	구조물명	장구교	분류	P4
				도면명	교각외관조사망도	도면번호	214

KEYPLAN

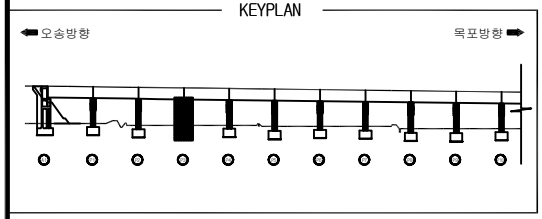

장구교외관조사망도

SECTION

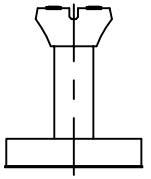

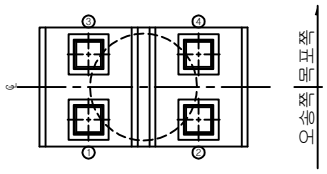

두부상면

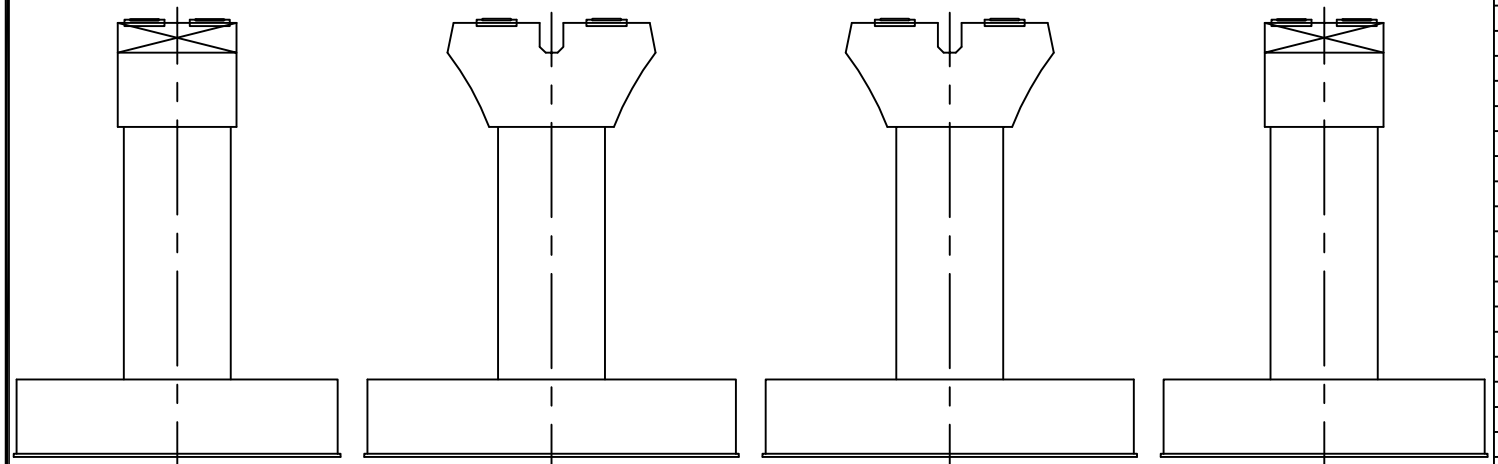

좌측면 정면 배면 우측면

번호	위 치	손 상						상태등급	비고
		내 용	폭	길이	개수	단위	물량		
1									
2									
범례

관리 기관	KORAIL 한국철도공사	용역명	2018년도 하반기호남고속선 오송-정읍간 황룡고가 외 48개소(옹벽2개) 구조물 하자(정기,정밀)점검 용역	구조물명	장구교	분류	P5
				도면명	교각외관조사망도	도면번호	215

KEYPLAN

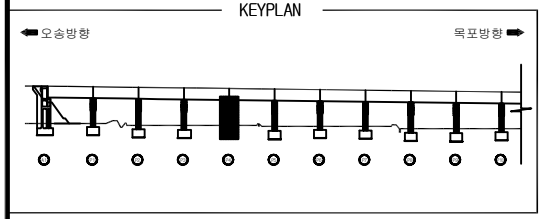

장구교외관조사망도

SECTION

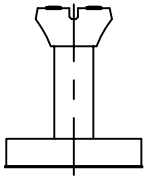

번호	위 치	손 상						상태등급	비고
		내 용	폭	길이	개수	단위	물량		
1									
2									
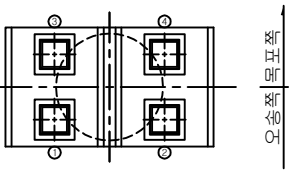

두부상면

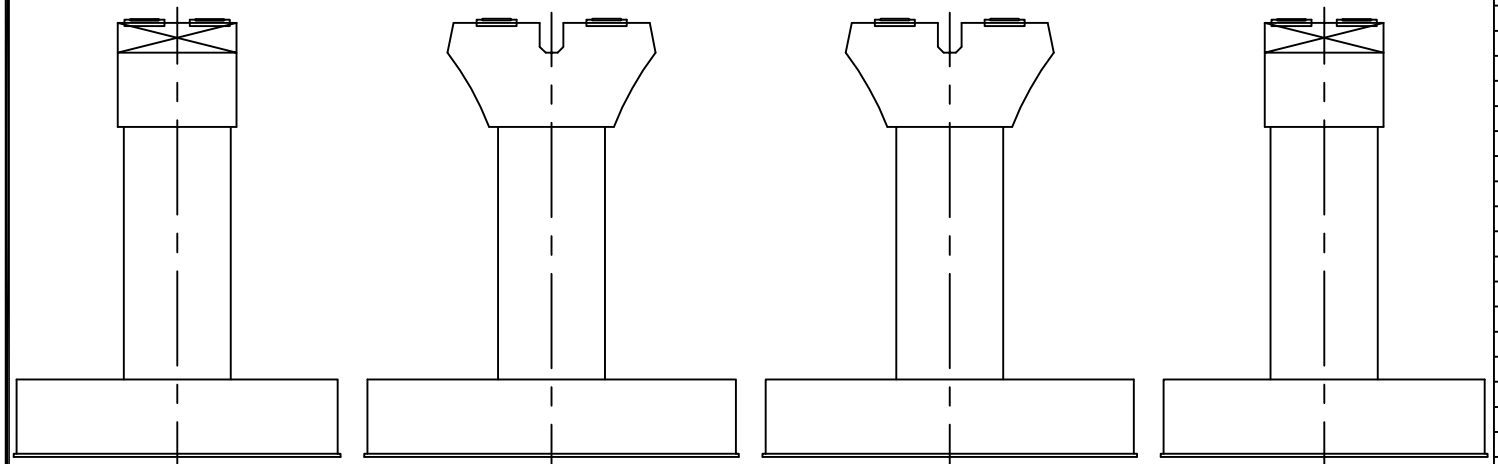

좌측면 정면 배면 우측면

범례

관리 기관	KORAIL 한국철도공사	용역명	2018년도 하반기호남고속선 오송-정읍간 황룡고가 외 48개소(옹벽2개) 구조물 하자(정기,정밀)점검 용역	구조물명	장구교	분류	P6
				도면명	교각외관조사망도	도면번호	216

KEYPLAN

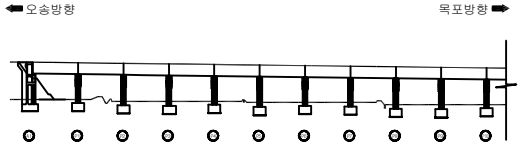

장구교외관조사망도

SECTION

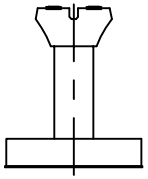

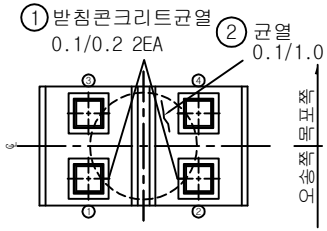

두부상면

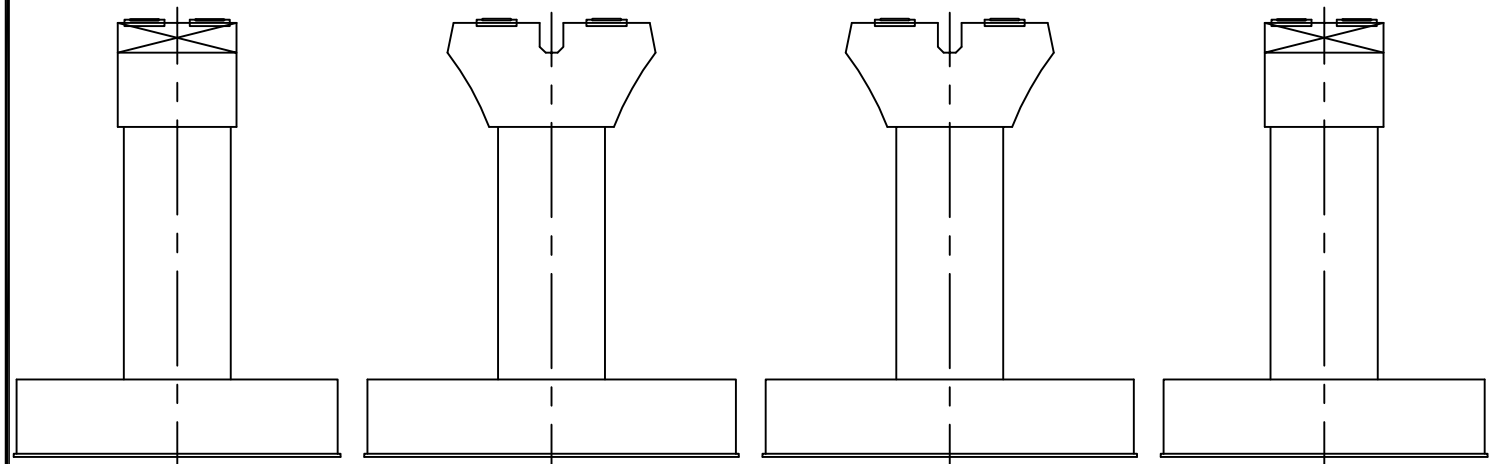

좌측면 정면 배면 우측면

번호	위 치	손 상						상태등급	비고
		내 용	폭	길이	개수	단위	물량		
1	받침	받침콘크리트균열	0.1	0.2	2	m	0.40		기존
2	코핑	균열	0.1	1.0	1	m	1.00		기존
3									
4									
범례

관리 기관	KORAIL 한국철도공사	용역명	2018년도 하반기호남고속선 오송-정읍간 황룡고가 외 48개소(옹벽2개) 구조물 하자(정기,정밀)점검 용역	구조물명	장구교	분류	P7
				도면명	교각외관조사망도	도면번호	217

KEYPLAN

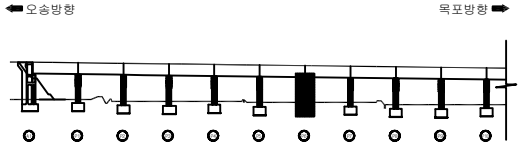

장구교외관조사망도

SECTION

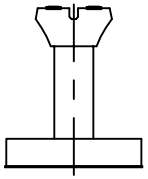

번호	위 치	손 상						상태등급	비고
		내 용	폭	길이	개수	단위	물량		
1									
2									
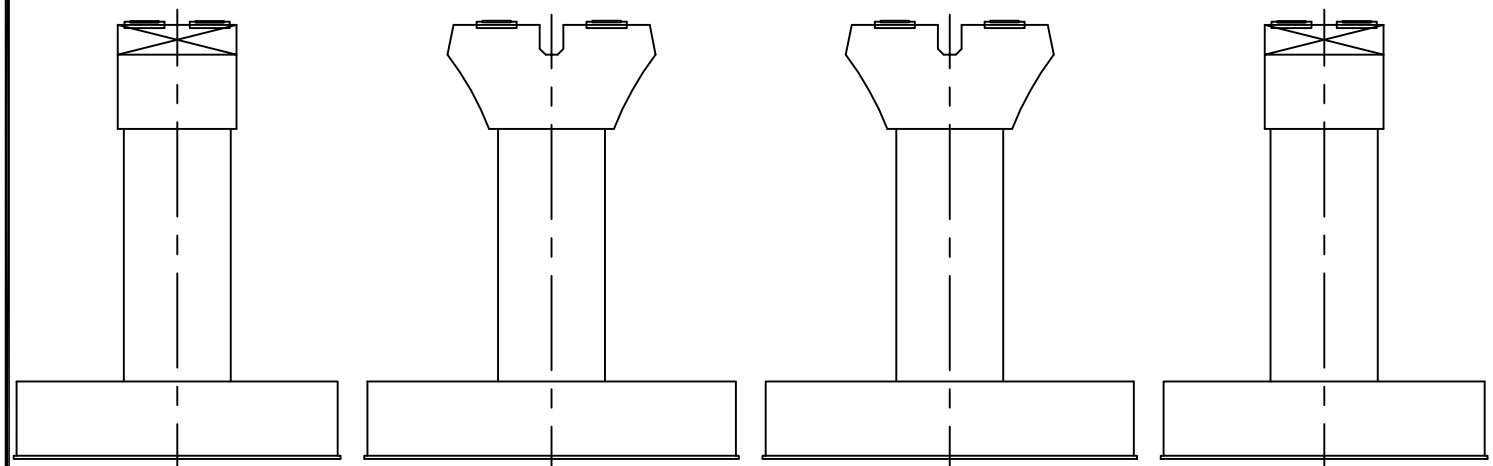

두부상면

좌측면 정면 배면 우측면

범례

관리 기관	KORAIL 한국철도공사	용역명	2018년도 하반기호남고속선 오송-정읍간 황룡고가 외 48개소(옹벽2개) 구조물 하자(정기,정밀)점검 용역	구조물명	장구교	분류	P8
				도면명	교각외관조사망도	도면번호	218

KEYPLAN

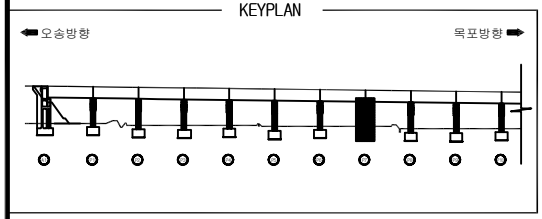

장구교외관조사망도

SECTION

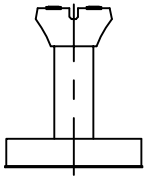

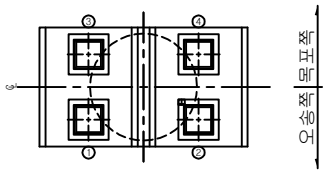

두부상면

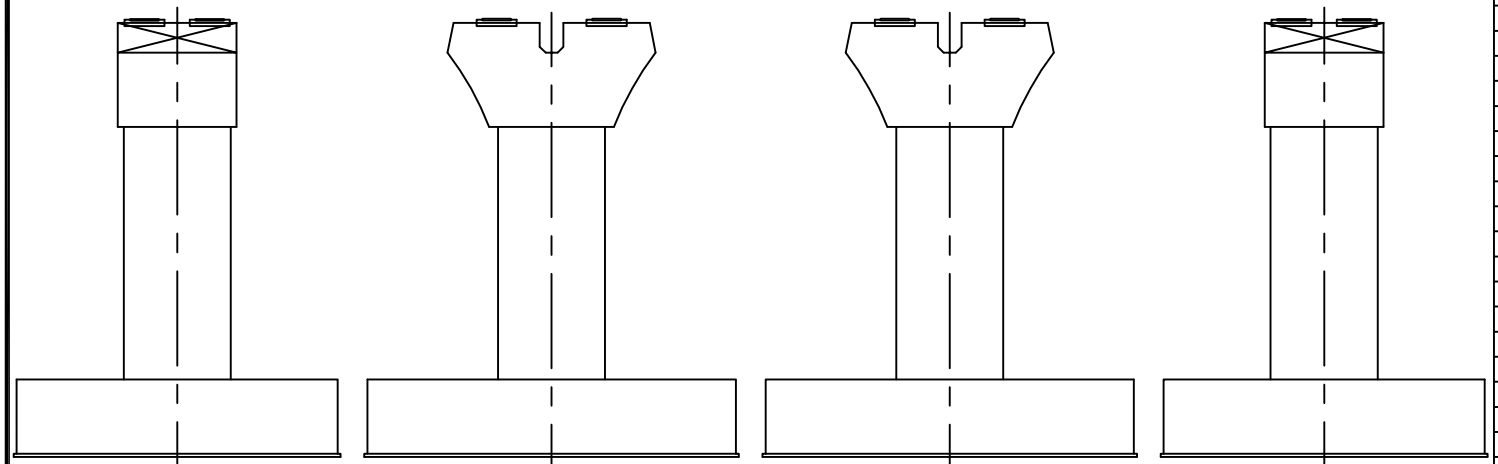

좌측면 정면 배면 우측면

번호	위 치	손 상						상태등급	비고
		내 용	폭	길이	개수	단위	물량		
1									
2									
범례

관리 기관	KORAIL 한국철도공사	용역명	2018년도 하반기호남고속선 오송-정읍간 황룡고가 외 48개소(옹벽2개) 구조물 하자(정기,정밀)점검 용역	구조물명	장구교	분류	P9
				도면명	교각외관조사망도	도면번호	219

KEYPLAN

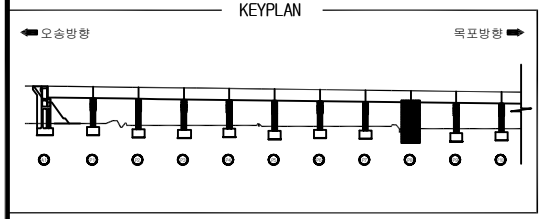

장구교외관조사망도

SECTION

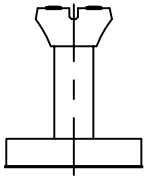

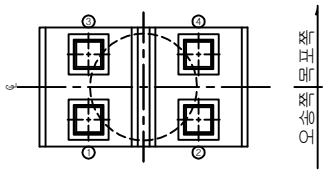

두부상면

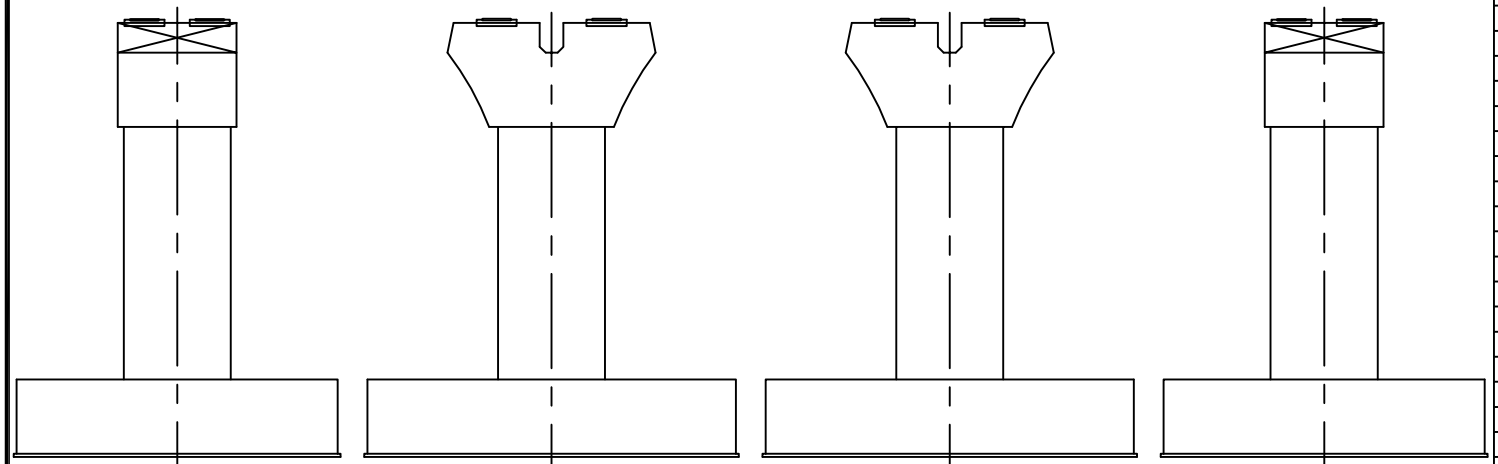

좌측면 정면 배면 우측면

번호	위 치	손 상						상태등급	비고
		내 용	폭	길이	개수	단위	물량		
1									
2									
범례

관리 기관	KORAIL 한국철도공사	용역명	2018년도 하반기호남고속선 오송-정읍간 황룡고가 외 48개소(옹벽2개) 구조물 하자(정기,정밀)점검 용역	구조물명	장구교	분류	P10
				도면명	교각외관조사망도	도면번호	220

KEYPLAN

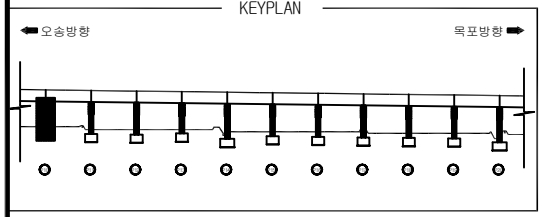

장구교외관조사망도

SECTION

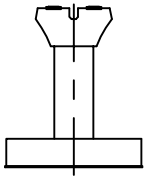

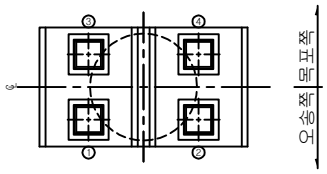

두부상면

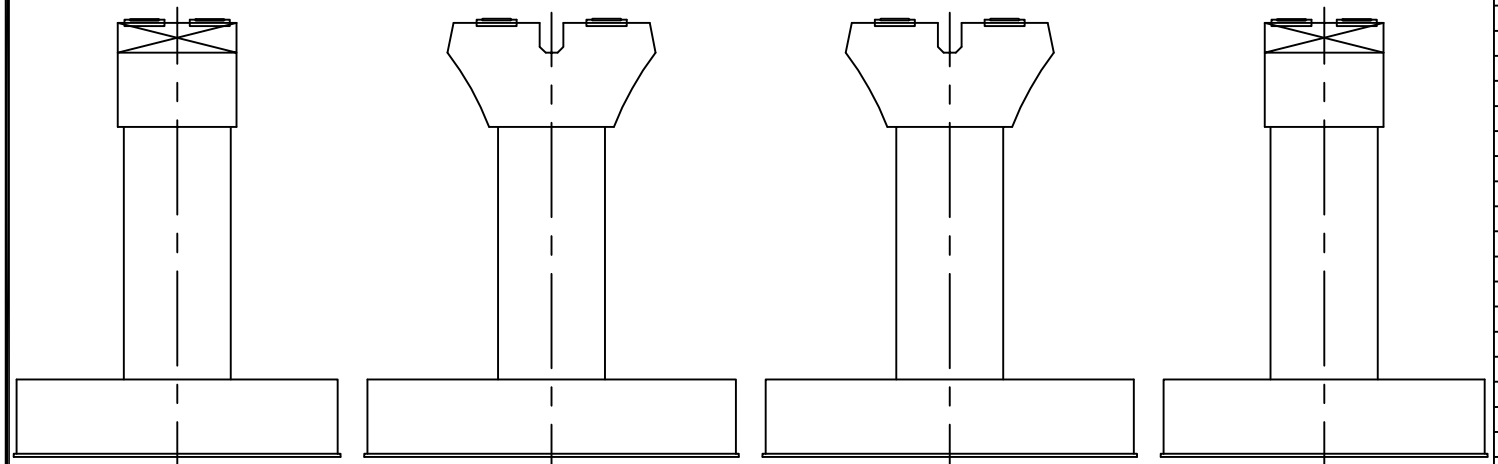

우측면 정면 배면 좌측면

번호	위 치	손 상						상태등급	비고
		내 용	폭	길이	개수	단위	물량		
1									
2									
범례

관리 기관	KORAIL 한국철도공사	용역명	2018년도 하반기호남고속선 오송-정읍간 황룡고가 외 48개소(옹벽2개) 구조물 하자(정기,정밀)점검 용역	구조물명	장구교	분류	P11
				도면명	교각외관조사망도	도면번호	221

KEYPLAN

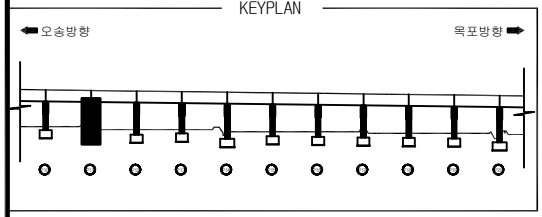

장구교외관조사망도

SECTION

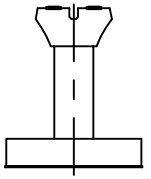

번호	위 치	손 상						상태등급	비고
		내 용	폭	길이	개수	단위	물량		
1									
2									
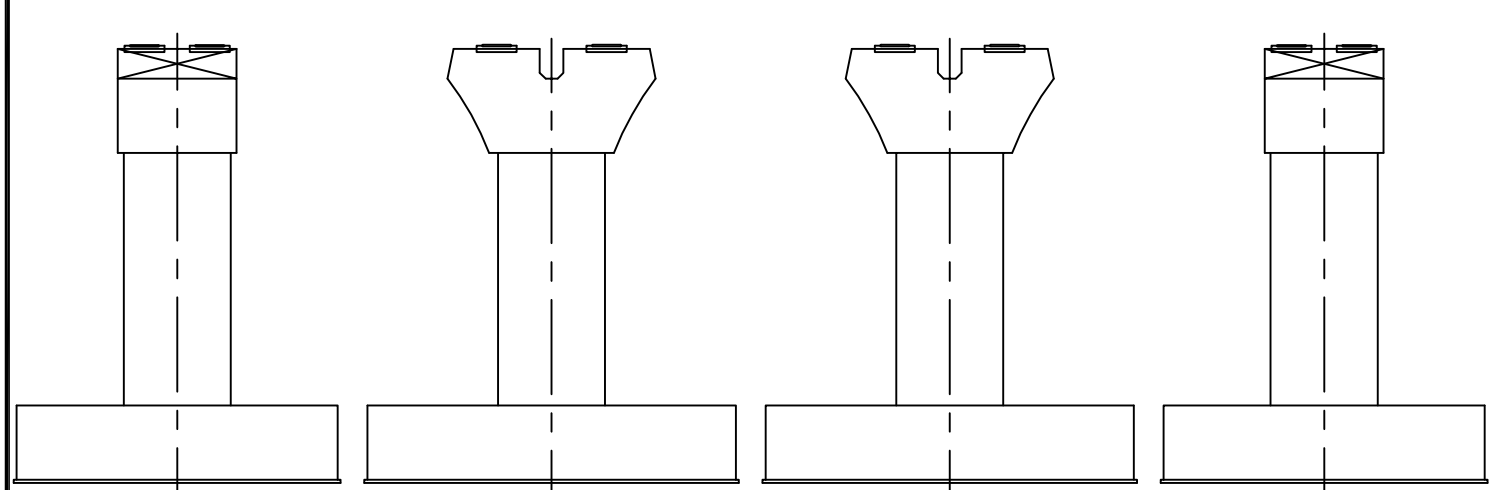

범례

관리 기관	KORAIL 한국철도공사	용역명	2018년도 하반기호남고속선 오송-정읍간 황룡고가 외 48개소(옹벽2개) 구조물 하자(정기,정밀)점검 용역	구조물명	장구교	분류	P12
				도면명	교각외관조사망도	도면번호	222

KEYPLAN

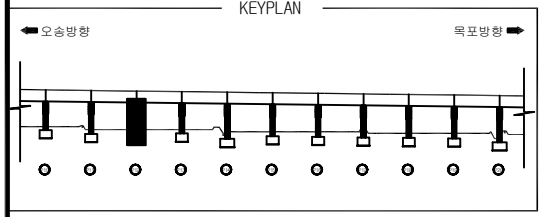

장구교외관조사망도

SECTION

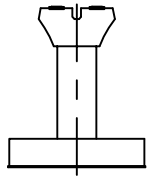

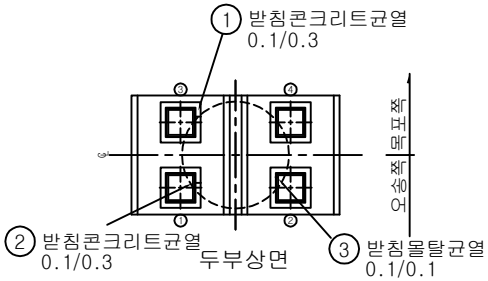

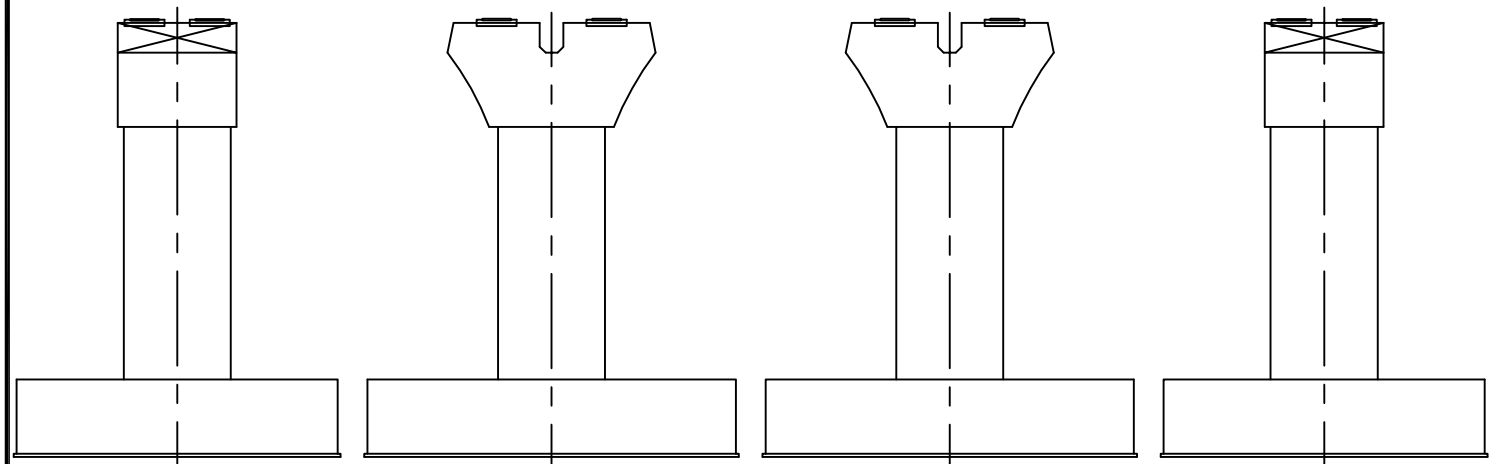

번호	위 치	손 상						상태등급	비고
		내 용	폭	길이	개수	단위	물량		
1	받침	받침콘크리트균열	0.1	0.3	1	m	0.30		기존
2	받침	받침콘크리트균열	0.1	0.3	1	m	0.30		기존
3	받침	받침몰탈균열	0.1	0.1	1	m	0.10		기존
4									
5									
범례

관리 기관	KORAIL 한국철도공사	용역명	2018년도 하반기호남고속선 오송-정읍간 황룡고가 외 48개소(옹벽2개) 구조물 하자(정기,정밀)점검 용역	구조물명	장구교	분류	P13
				도면명	교각외관조사망도	도면번호	223

KEYPLAN

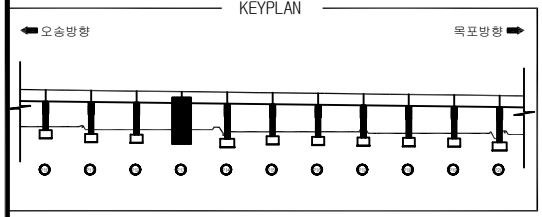

장구교외관조사망도

SECTION

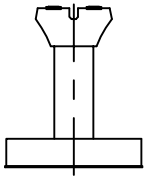

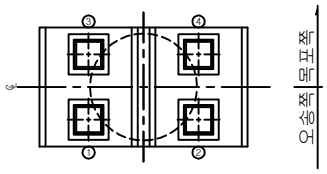

두부상면

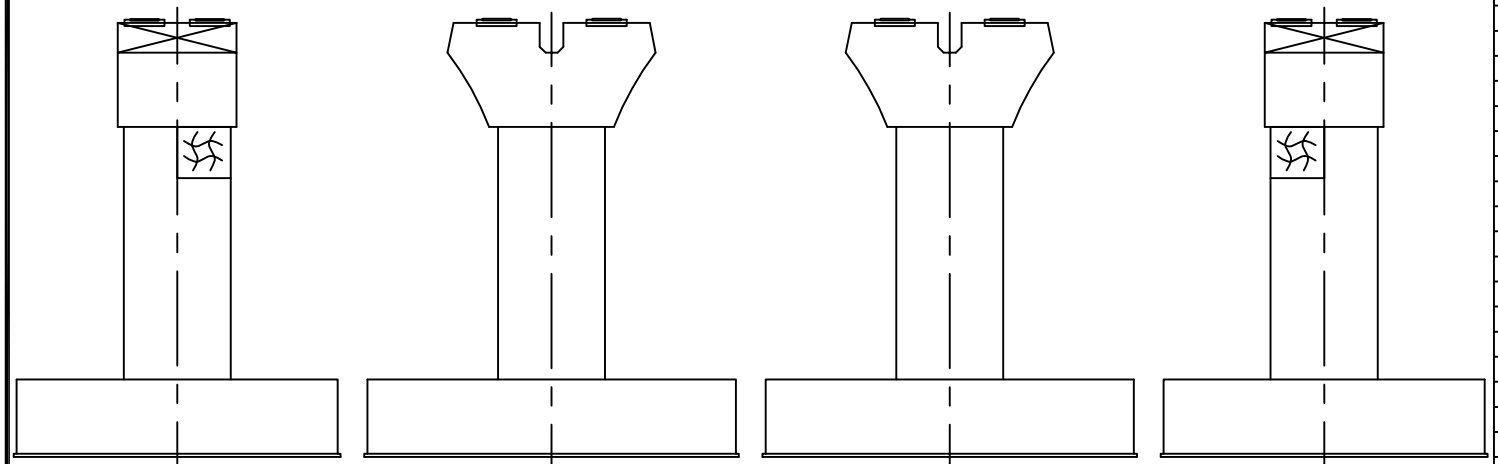

좌측면 정면 배면 우측면

번호	위 치	손 상						상태등급	비고
		내 용	폭	길이	개수	단위	물량		
1									
2									
범례

관리 기관	KORAIL 한국철도공사	용역명	2018년도 하반기호남고속선 오송-정읍간 황룡고가 외 48개소(옹벽2개) 구조물 하자(정기,정밀)점검 용역	구조물명	장구교	분류	P14
				도면명	교각외관조사망도	도면번호	224

KEYPLAN

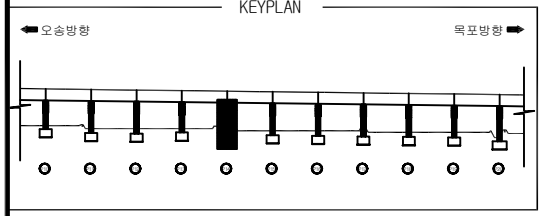

장구교외관조사망도

SECTION

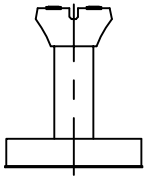

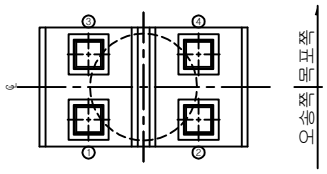

두부상면

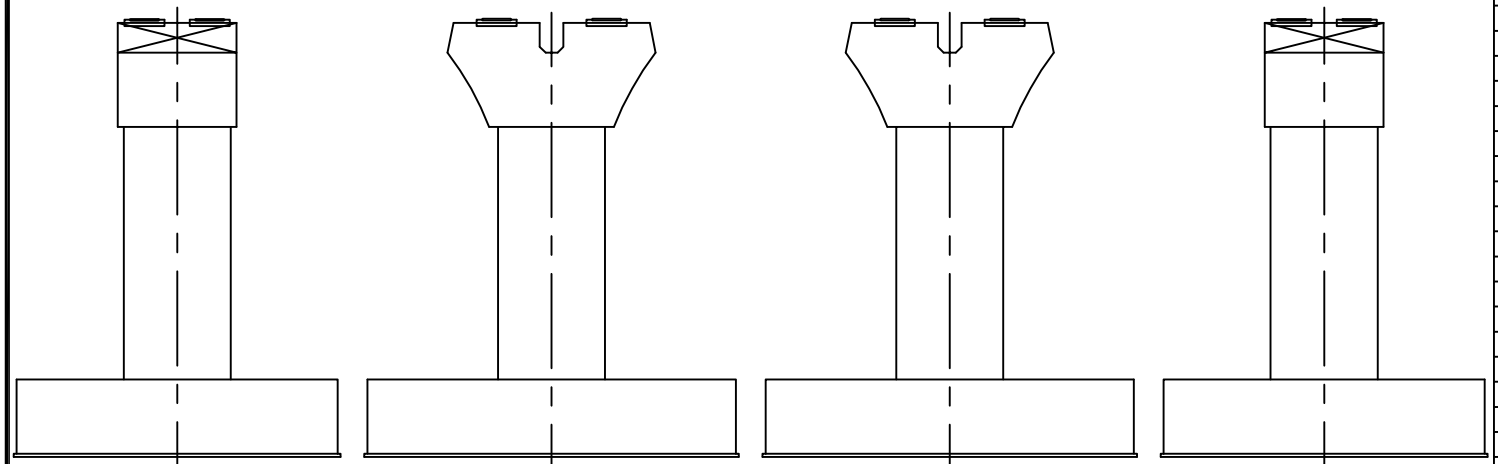

좌측면 정면 배면 우측면

번호	위 치	손 상						상태등급	비고
		내 용	폭	길이	개수	단위	물량		
1									
2									
범례

관리 기관	KORAIL 한국철도공사	용역명	2018년도 하반기호남고속선 오송-정읍간 황룡고가 외 48개소(옹벽2개) 구조물 하자(정기,정밀)점검 용역	구조물명	장구교	분류	P15
				도면명	교각외관조사망도	도면번호	225

KEYPLAN

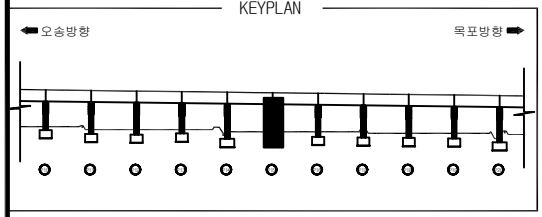

장구교외관조사망도

SECTION

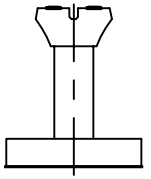

번호	위 치	손 상						상태등급	비고
		내 용	폭	길이	개수	단위	물량		
1									
2									
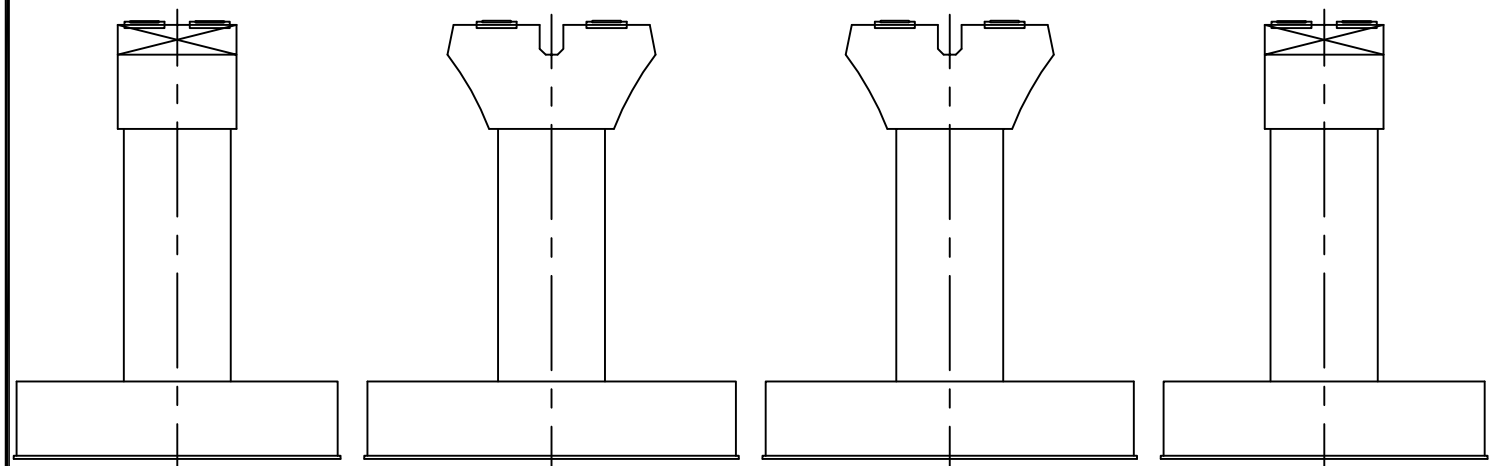

범례

관리 기관	KORAIL 한국철도공사	용역명	2018년도 하반기호남고속선 오송-정읍간 황룡고가 외 48개소(옹벽2개) 구조물 하자(정기,정밀)점검 용역	구조물명	장구교	분류	P16
				도면명	교각외관조사망도	도면번호	226

KEYPLAN

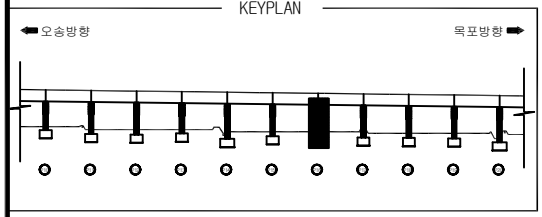

장구교외관조사망도

SECTION

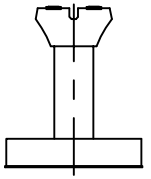

번호	위 치	손 상						상태등급	비고
		내 용	폭	길이	개수	단위	물량		
1	받침	받침몰탈균열	0.1	0.1	1	m	0.30		기존
2									
3									
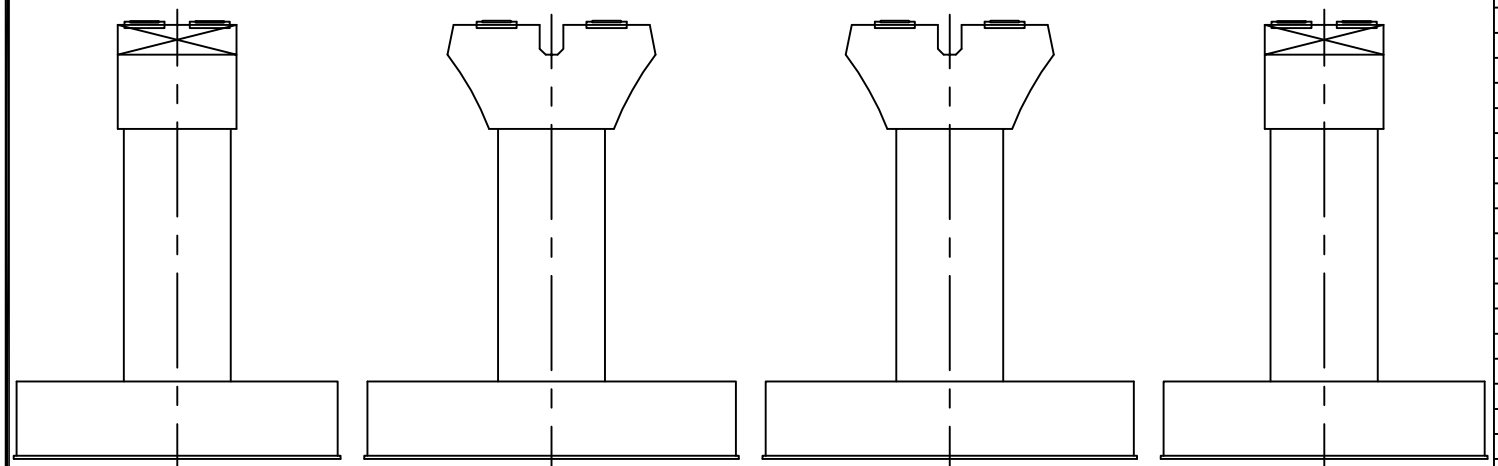

범례

관리 기관	KORAIL 한국철도공사	용역명	2018년도 하반기호남고속선 오송-정읍간 황룡고가 외 48개소(옹벽2개) 구조물 하자(정기,정밀)점검 용역	구조물명	장구교	분류	P17
				도면명	교각외관조사망도	도면번호	227

KEYPLAN

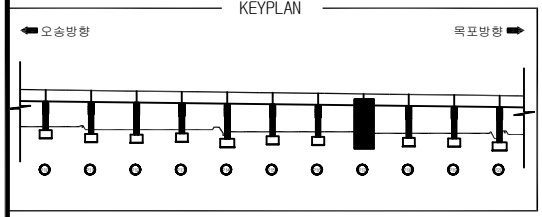

장구교외관조사망도

SECTION

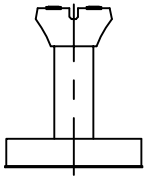

번호	위 치	손 상						상태등급	비고
		내 용	폭	길이	개수	단위	물량		
1									
2									
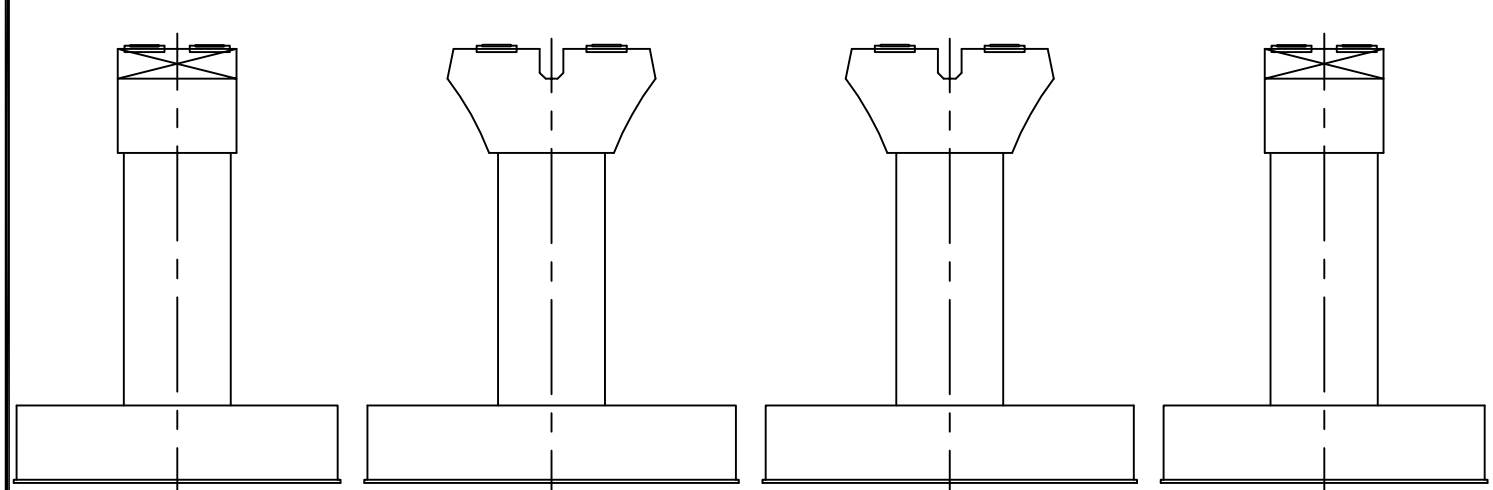

범례

관리 기관	KORAIL 한국철도공사	용역명	2018년도 하반기호남고속선 오송-정읍간 황룡고가 외 48개소(옹벽2개) 구조물 하자(정기,정밀)점검 용역	구조물명	장구교	분류	P18
				도면명	교각외관조사망도	도면번호	228

KEYPLAN

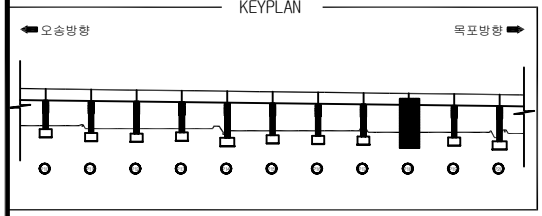

장구교외관조사망도

SECTION

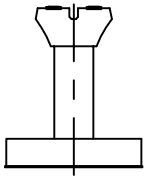

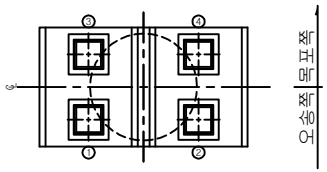

두부상면

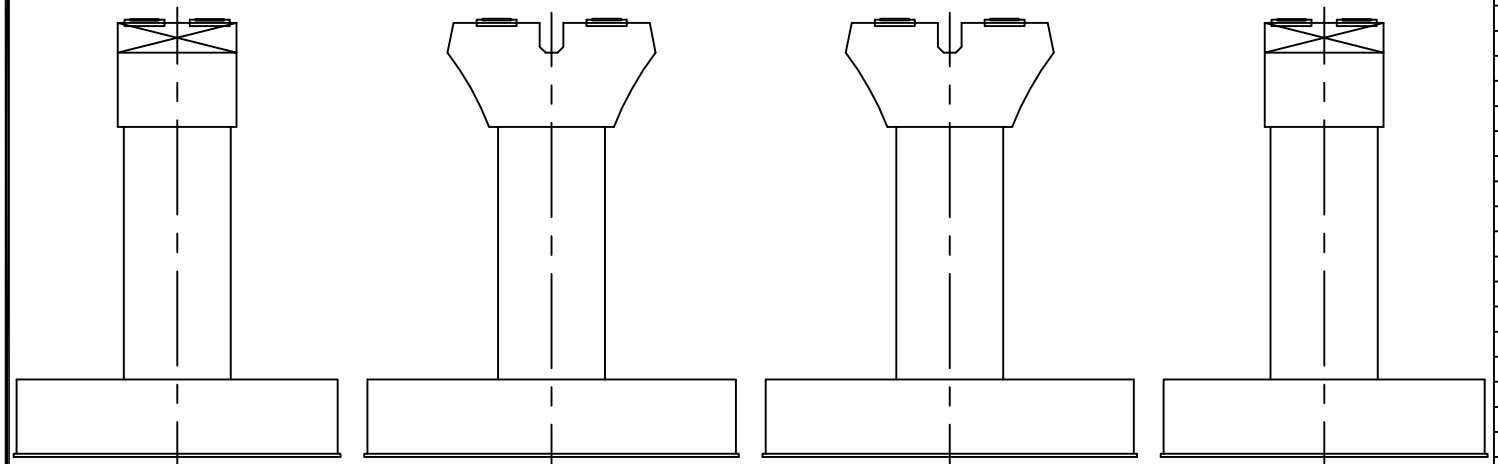

좌측면 정면 배면 우측면

번호	위 치	손 상						상태등급	비고
		내 용	폭	길이	개수	단위	물량		
1									
2									
범례

관리 기관	KORAIL 한국철도공사	용역명	2018년도 하반기호남고속선 오송-정읍간 황룡고가 외 48개소(옹벽2개) 구조물 하자(정기,정밀)점검 용역	구조물명	장구교	분류	P19
				도면명	교각외관조사망도	도면번호	229

KEYPLAN

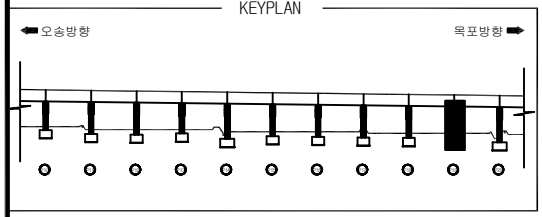

장구교외관조사망도

SECTION

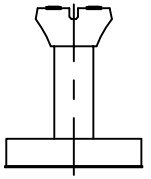

번호	위 치	손 상						상태등급	비고
		내 용	폭	길이	개수	단위	물량		
1									
2									
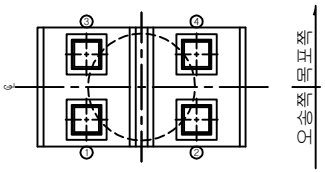

두부상면

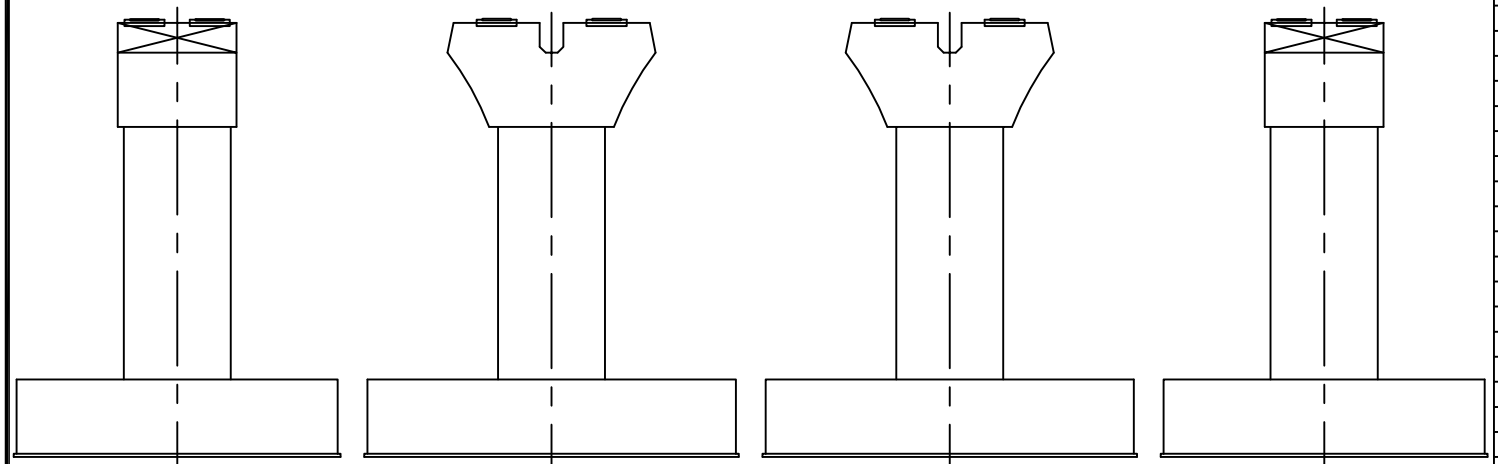

좌측면 정면 배면 우측면

범례

관리 기관		용역명	2018년도 하반기호남고속선 오송-정읍간 황룡고가 외 48개소(옹벽2개) 구조물 하자(정기,정밀)점검 용역	구조물명	장구교	분류	P20
				도면명	교각외관조사망도	도면번호	230

KEYPLAN

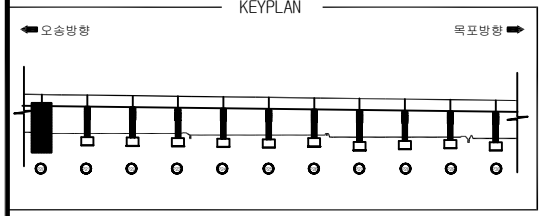

장구교외관조사망도

SECTION

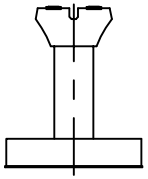

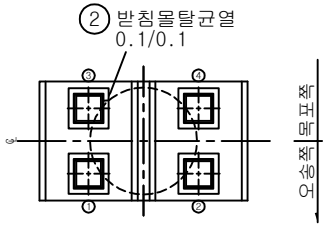

두부상면

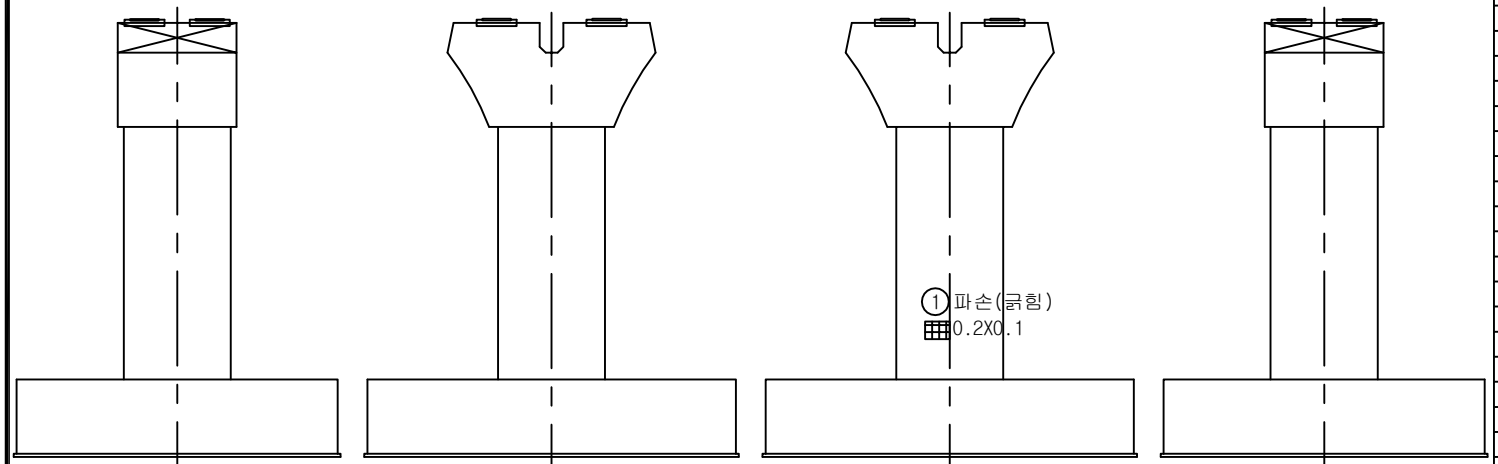

좌측면 정면 배면 우측면

번호	위 치	손 상						상태등급	비고
		내 용	폭	길이	개수	단위	물량		
1	기둥	파손(긁힘)	0.2	0.1	1	㎡	0.02		기존
2	받침	받침몰탈균열	0.1	0.1	1	m	0.10		기존
3									
4									
범례

관리 기관	KORAIL 한국철도공사	용역명	2018년도 하반기호남고속선 오송-정읍간 황룡고가 외 48개소(옹벽2개) 구조물 하자(정기,정밀)점검 용역	구조물명	장구교	분류	P21
				도면명	교각외관조사망도	도면번호	231

KEYPLAN

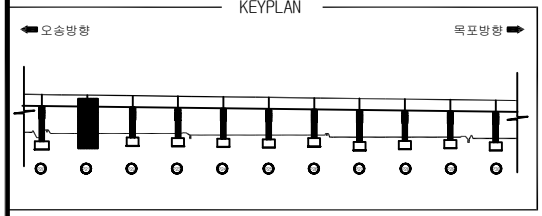

장구교외관조사망도

SECTION

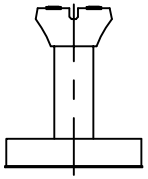

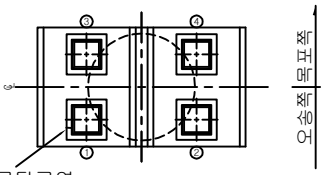

① 받침몰탈균열
0.1/0.2 x2EA

두부상면

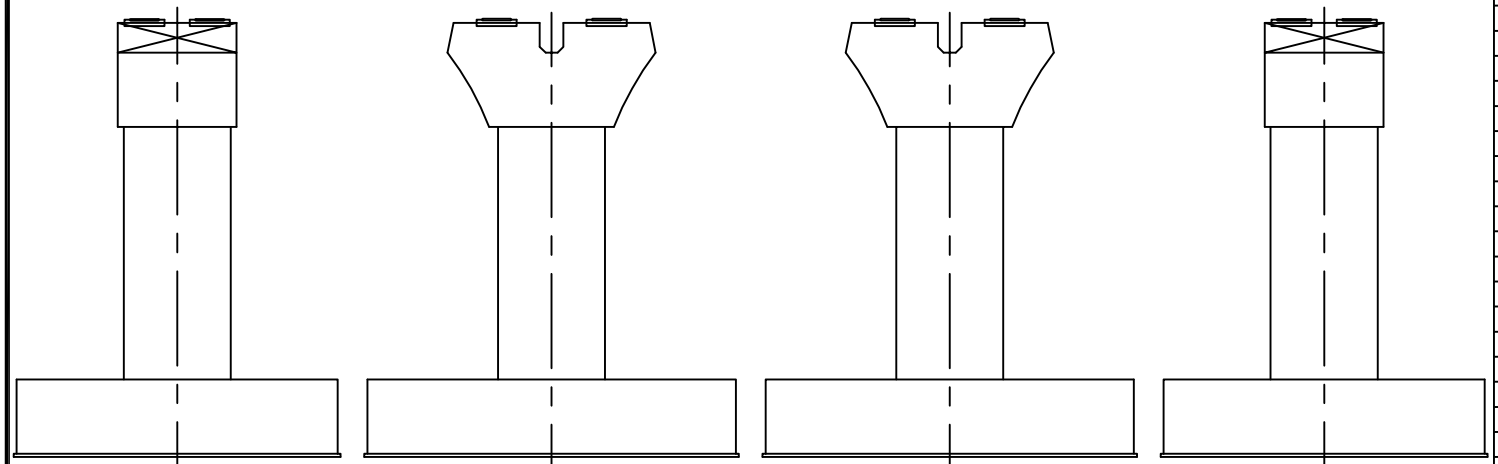

좌측면 정면 배면 우측면

번호	위 치	손 상						상태등급	비고
		내 용	폭	길이	개수	단위	물량		
1	받침	받침몰탈균열	0.1	0.2	2	m	0.40		추가
2									
3									
범례

관리 기관	KORAIL 한국철도공사	용역명	2018년도 하반기호남고속선 오송-정읍간 황룡고가 외 48개소(옹벽2개) 구조물 하자(정기,정밀)점검 용역	구조물명	장구교	분류	P22
				도면명	교각외관조사망도	도면번호	232

KEYPLAN

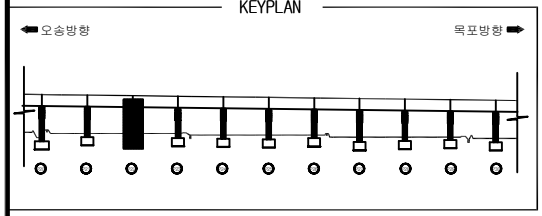

장구교외관조사망도

SECTION

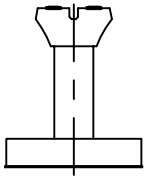

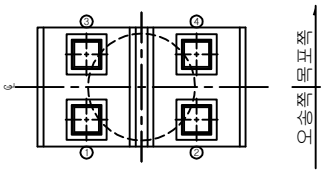

두부상면

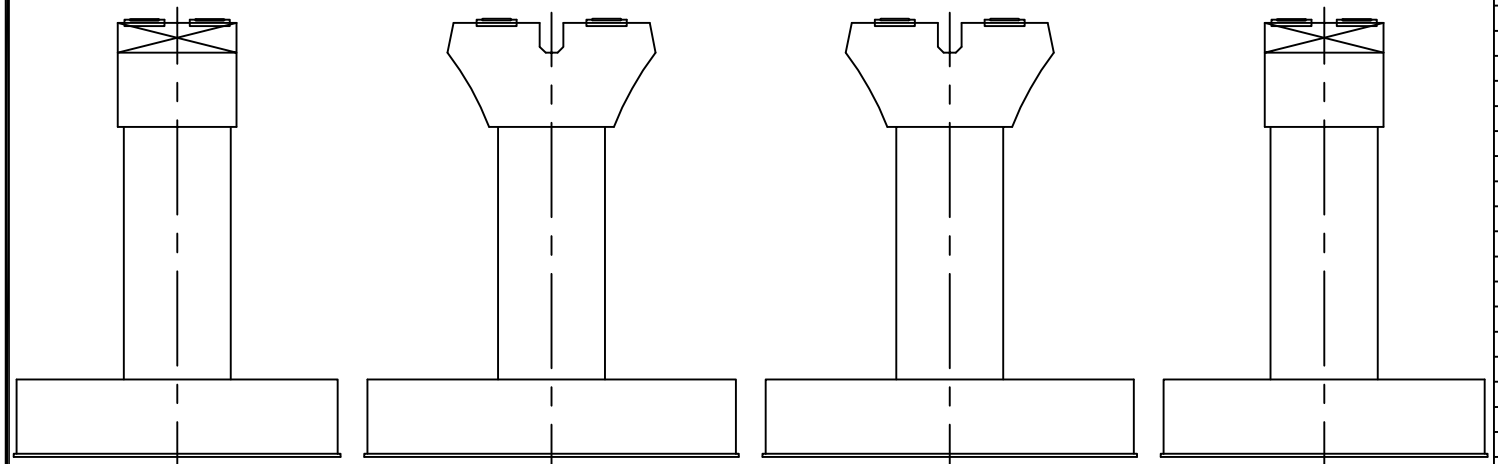

좌측면 정면 배면 우측면

번호	위 치	손 상						상태등급	비고
		내 용	폭	길이	개수	단위	물량		
1									
2									
범례

관리 기관		용역명	2018년도 하반기호남고속선 오송-정읍간 황룡고가 외 48개소(옹벽2개) 구조물 하자(정기,정밀)점검 용역	구조물명	장구교	분류	P23
				도면명	교각외관조사망도	도면번호	233

KEYPLAN

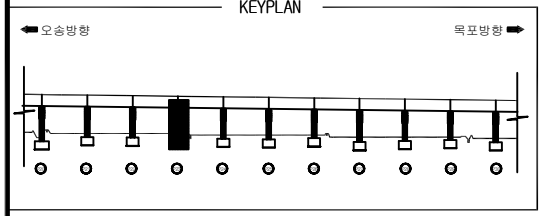

장구교외관조사망도

SECTION

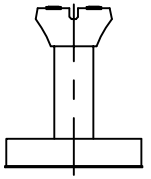

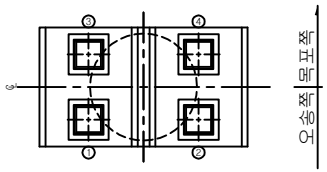

두부상면

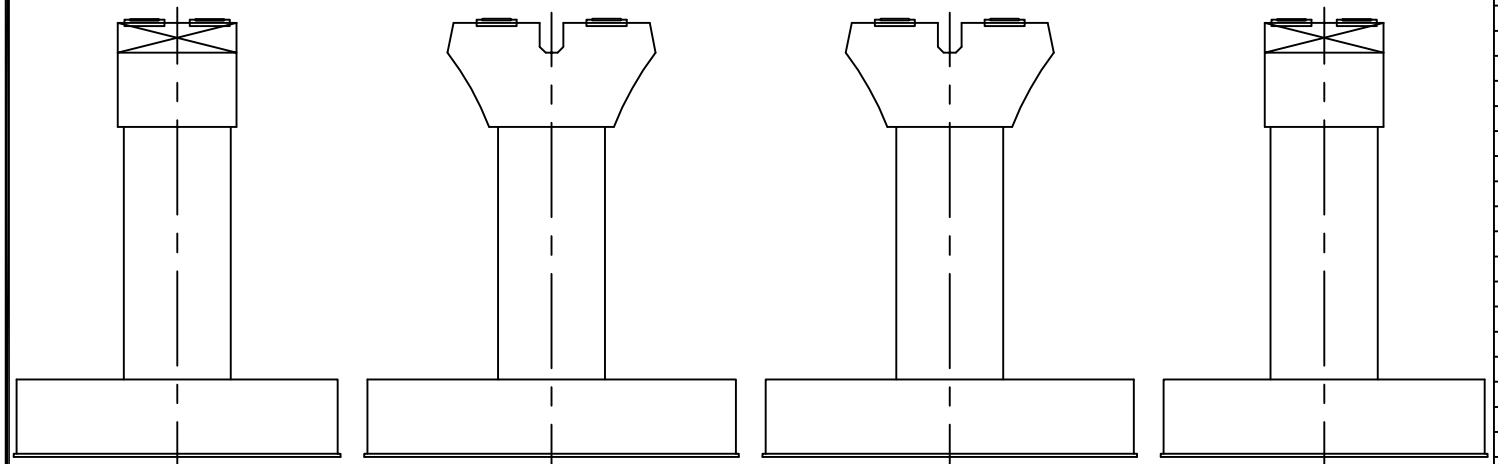

좌측면 정면 배면 우측면

번호	위 치	손 상						상태등급	비고
		내 용	폭	길이	개수	단위	물량		
1									
2									
범례

관리 기관	KORAIL 한국철도공사	용역명	2018년도 하반기호남고속선 오송-정읍간 황룡고가 외 48개소(옹벽2개) 구조물 하자(정기,정밀)점검 용역	구조물명	장구교	분류	P24
				도면명	교각외관조사망도	도면번호	234

KEYPLAN

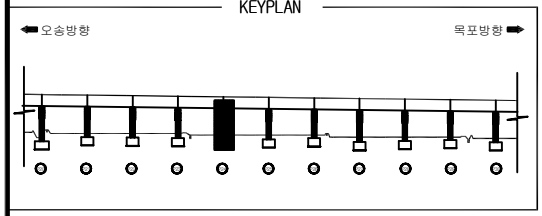

장구교외관조사망도

SECTION

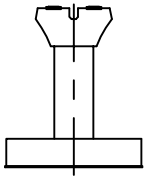

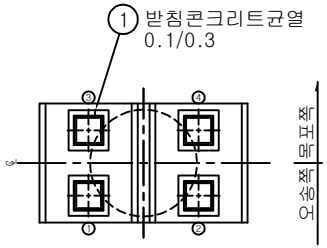

두부상면

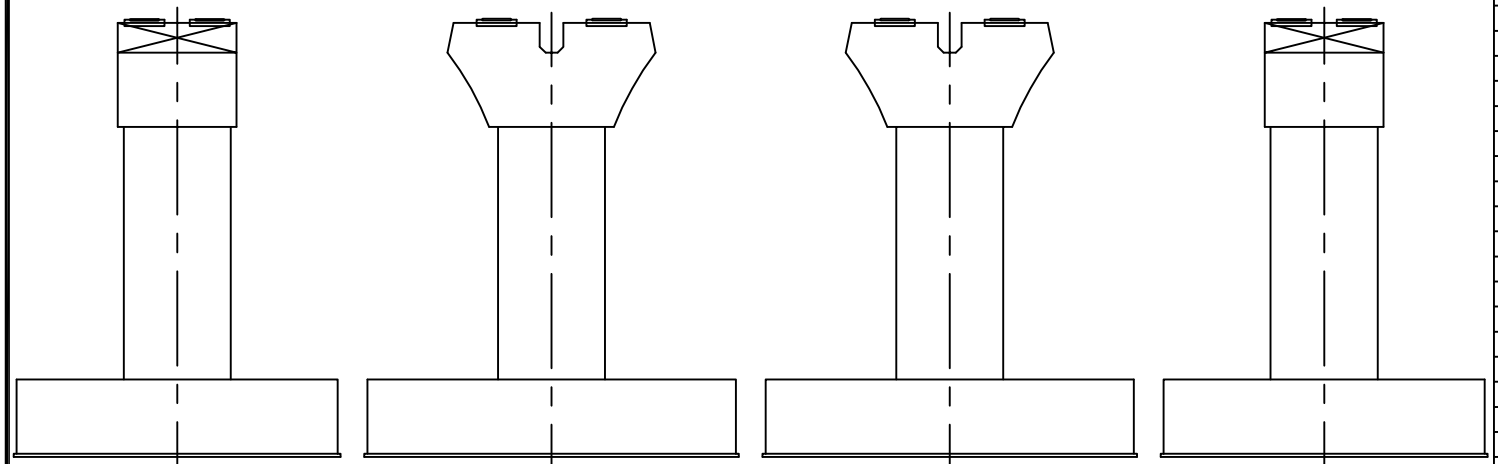

좌측면 정면 배면 우측면

번호	위 치	손 상						상태등급	비고
		내 용	폭	길이	개수	단위	물량		
1	받침	받침콘크리트균열	0.1	0.3	1	m	0.30		기존
2									
3									
범례

관리 기관	KORAIL 한국철도공사	용역명	2018년도 하반기호남고속선 오송-정읍간 황룡고가 외 48개소(옹벽2개) 구조물 하자(정기,정밀)점검 용역	구조물명	장구교	분류	P25
				도면명	교각외관조사망도	도면번호	235

KEYPLAN

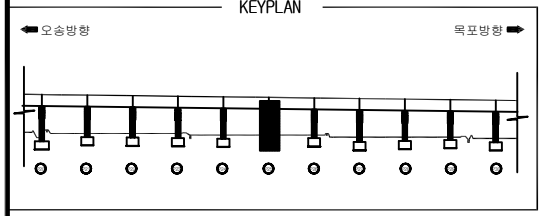

장구교외관조사망도

SECTION

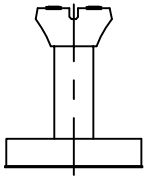

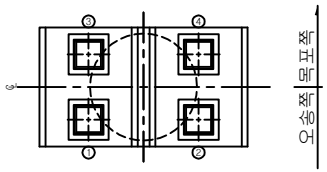

두부상면

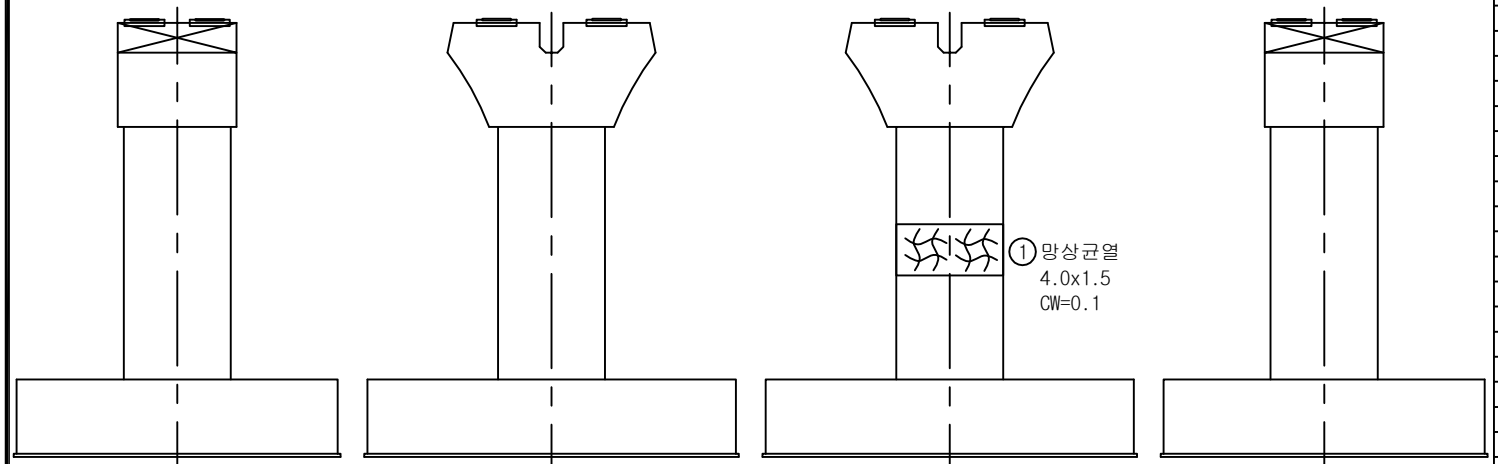

좌측면 정면 배면 우측면

번호	위 치	손 상						상태등급	비고
		내 용	폭	길이	개수	단위	물량		
1	기둥	망상균열(cw=0.1)	4.0	1.5	1	㎡	6.00		기존
2									
3									
범례

관리 기관	KORAIL 한국철도공사	용역명	2018년도 하반기호남고속선 오송-정읍간 황룡고가 외 48개소(옹벽2개) 구조물 하자(정기,정밀)점검 용역	구조물명	장구교	분류	P26
				도면명	교각외관조사망도	도면번호	236

KEYPLAN

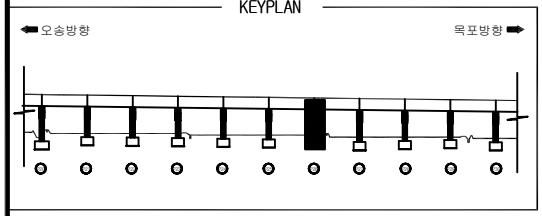

장구교외관조사망도

SECTION

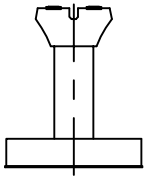

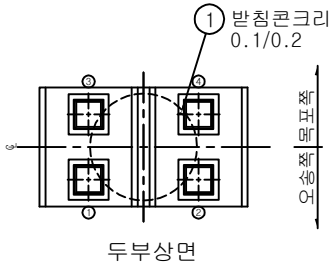

두부상면

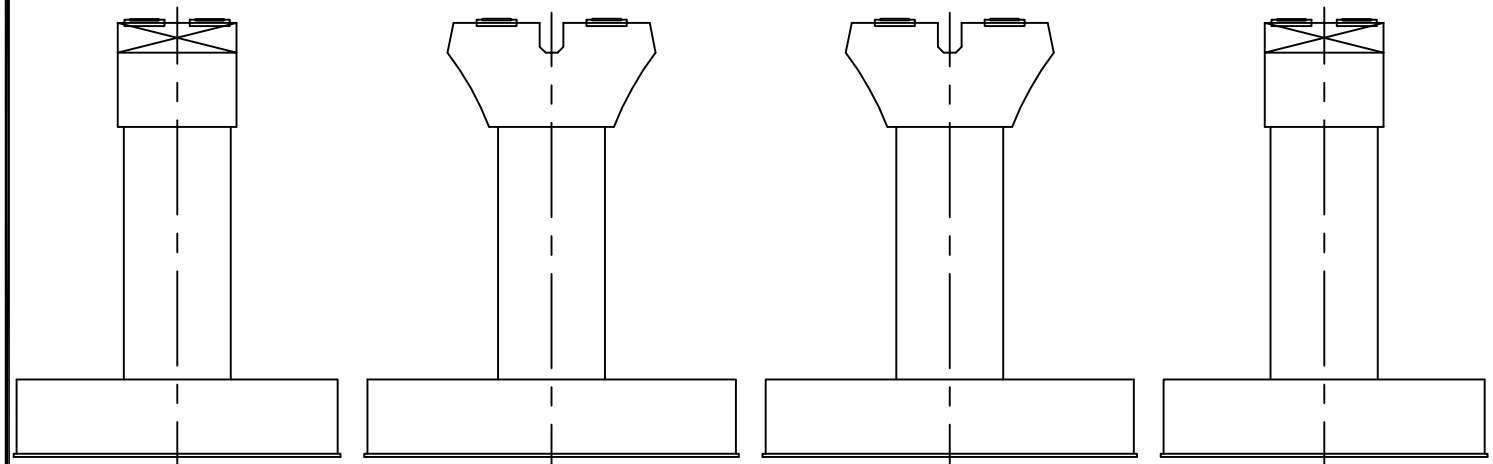

좌측면 정면 배면 우측면

번호	위 치	손 상						상태등급	비고
		내 용	폭	길이	개수	단위	물량		
1	받침	받침콘크리트균열	0.1	0.2	1	m	0.20		기존
2									
3									
범례

관리 기관	KORAIL 한국철도공사	용역명	2018년도 하반기호남고속선 오송-정읍간 황룡고가 외 48개소(옹벽2개) 구조물 하자(정기,정밀)점검 용역	구조물명	장구교	분류	P27
				도면명	교각외관조사망도	도면번호	237

KEYPLAN

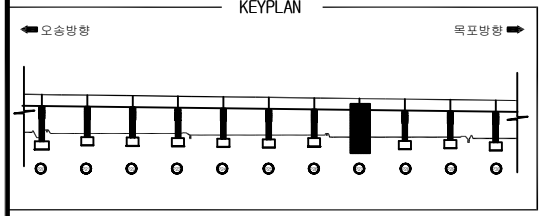

장구교외관조사망도

SECTION

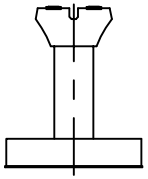

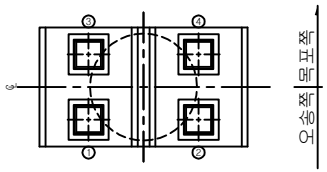

두부상면

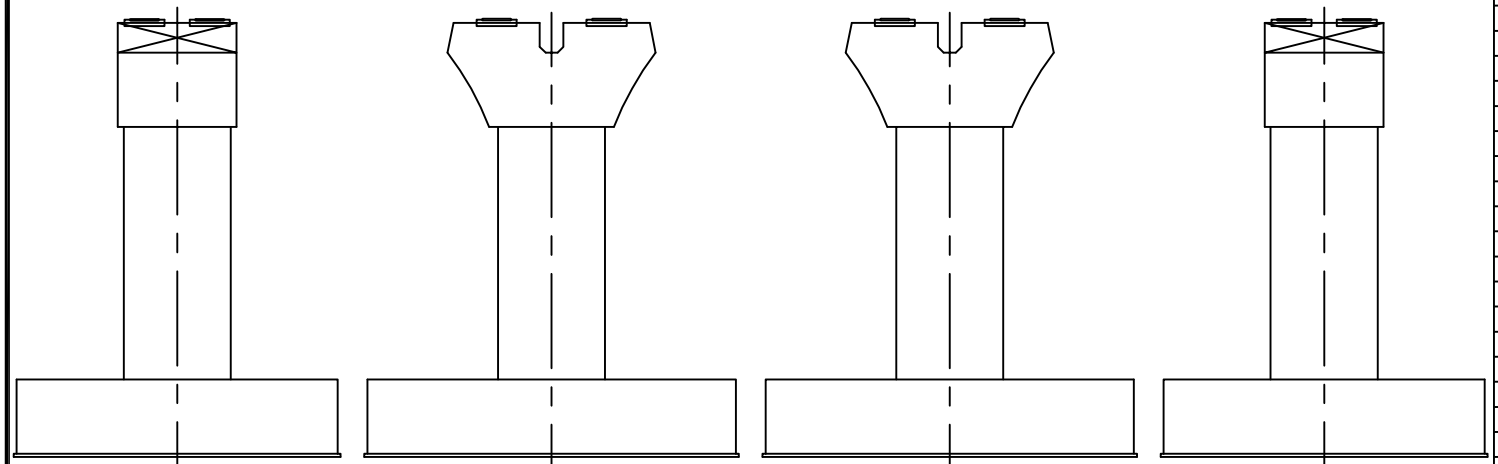

좌측면 정면 배면 우측면

번호	위 치	손 상						상태등급	비고
		내 용	폭	길이	개수	단위	물량		
1									
2									
범례

관리 기관	KORAIL 한국철도공사	용역명	2018년도 하반기호남고속선 오송-정읍간 황룡고가 외 48개소(옹벽2개) 구조물 하자(정기,정밀)점검 용역	구조물명	장구교	분류	P28
				도면명	교각외관조사망도	도면번호	238

KEYPLAN

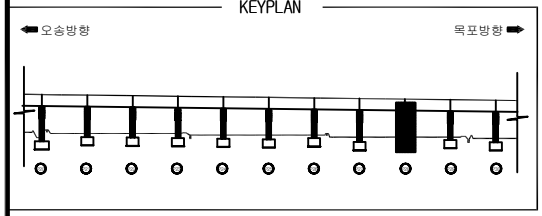

장구교외관조사망도

SECTION

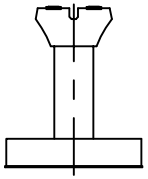

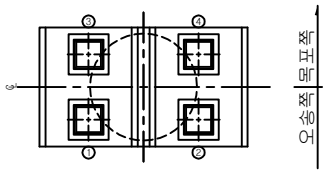

두부상면

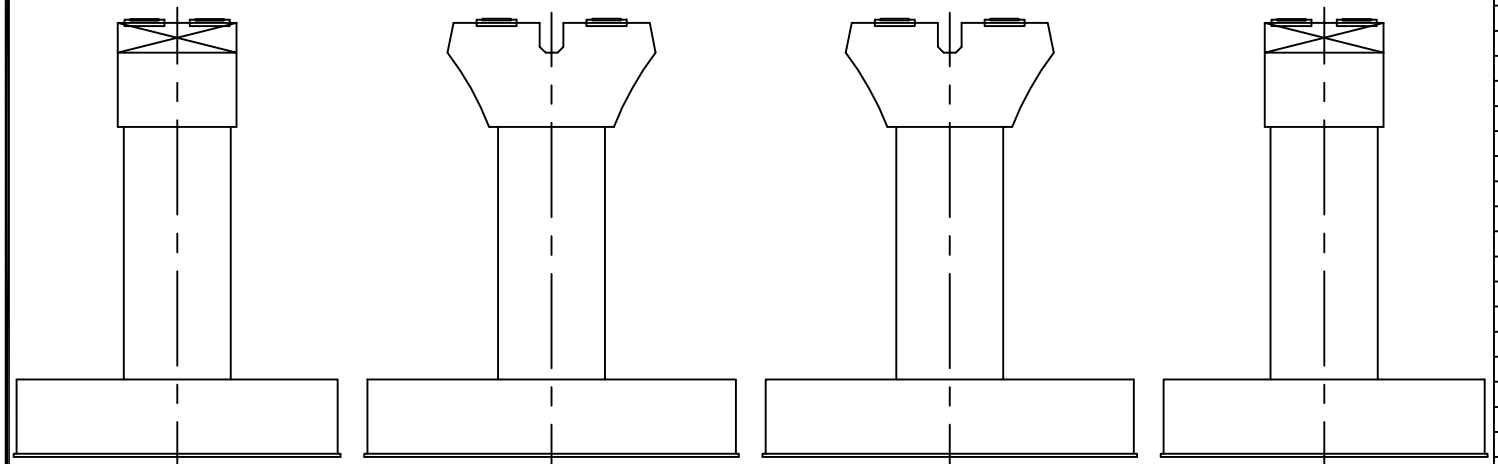

좌측면 정면 배면 우측면

번호	위 치	손 상						상태등급	비고
		내 용	폭	길이	개수	단위	물량		
1									
2									
범례

관리 기관	KORAIL 한국철도공사	용역명	2018년도 하반기호남고속선 오송-정읍간 황룡고가 외 48개소(옹벽2개) 구조물 하자(정기,정밀)점검 용역	구조물명	장구교	분류	P29
				도면명	교각외관조사망도	도면번호	239

KEYPLAN

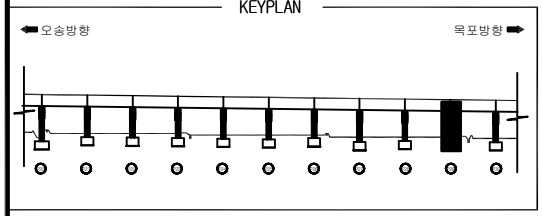

장구교외관조사망도

SECTION

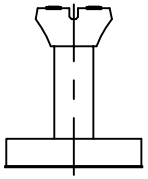

번호	위 치	손 상						상태등급	비고
		내 용	폭	길이	개수	단위	물량		
1									
2									
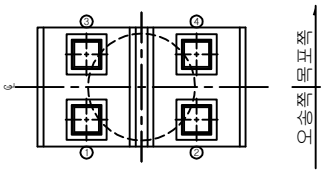

두부상면

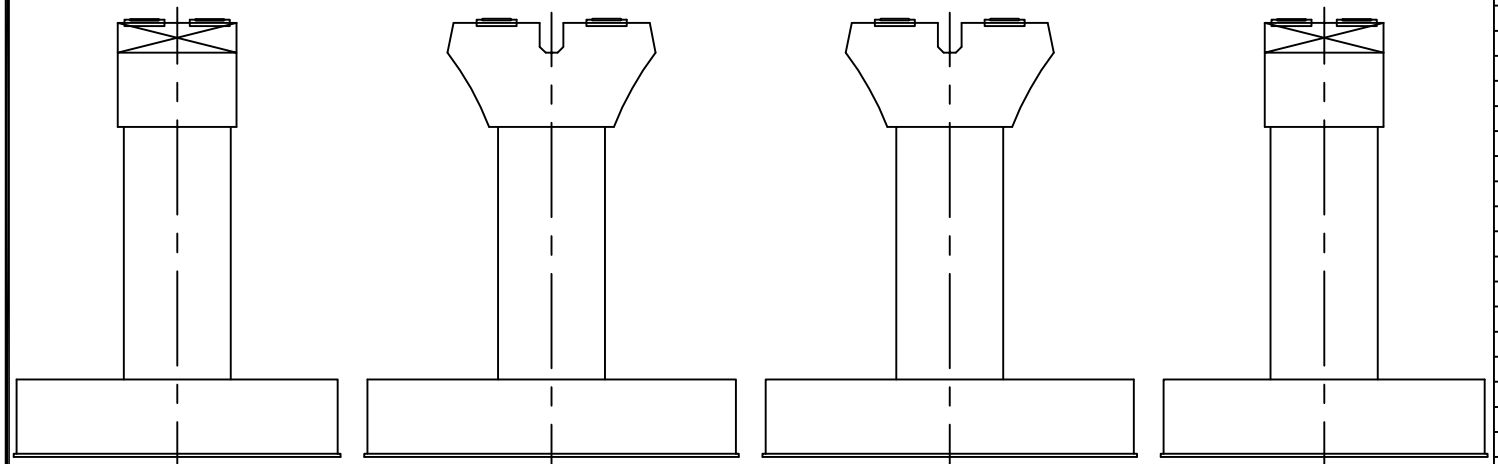

좌측면 정면 배면 우측면

범례

관리 기관	KORAIL 한국철도공사	용역명	2018년도 하반기호남고속선 오송-정읍간 황룡고가 외 48개소(옹벽2개) 구조물 하자(정기,정밀)점검 용역	구조물명	장구교	분류	P30
				도면명	교각외관조사망도	도면번호	240

KEYPLAN

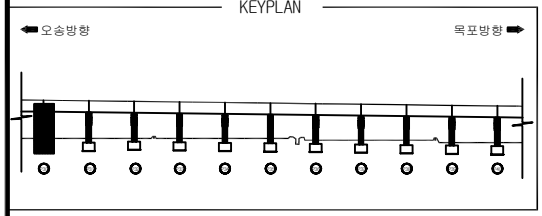

장구교외관조사망도

SECTION

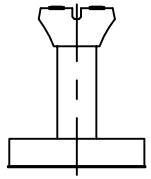

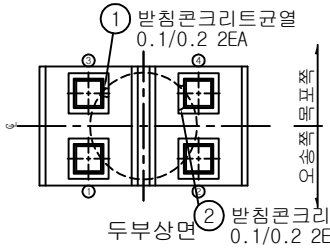

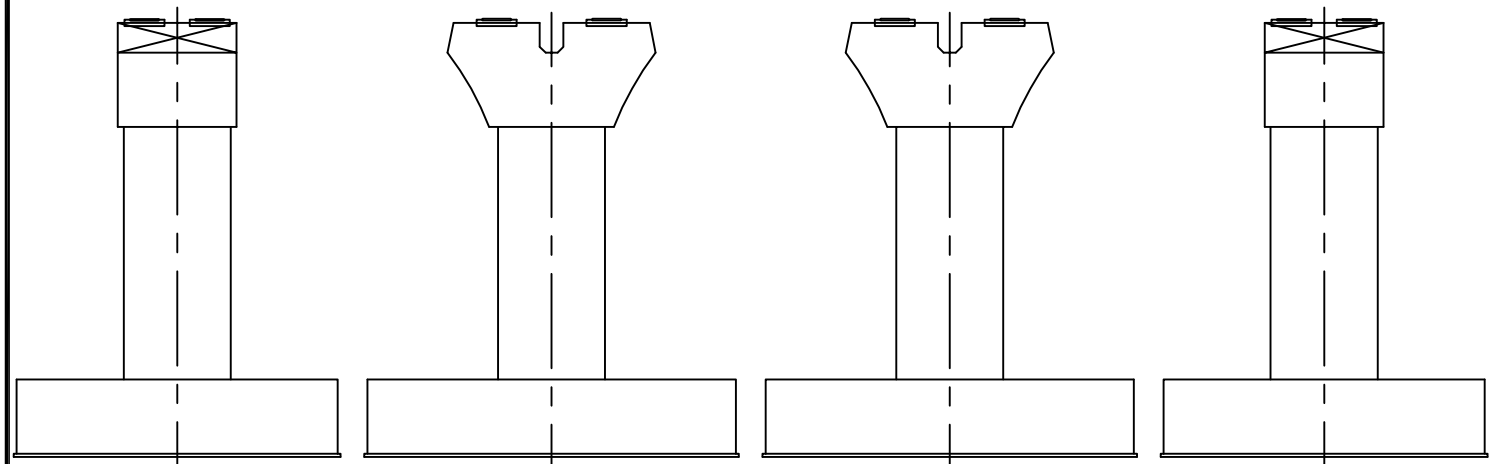

번호	위 치	손 상						상태등급	비고
		내 용	폭	길이	개수	단위	물량		
1	받침	받침콘크리트균열	0.1	0.2	2	m	0.40		기존
2	받침	받침콘크리트균열	0.1	0.2	2	m	0.40		기존
3									
4									
범례

관리 기관	KORAIL 한국철도공사	용역명	2018년도 하반기호남고속선 오송-정읍간 황룡고가 외 48개소(옹벽2개) 구조물 하자(정기,정밀)점검 용역	구조물명	장구교	분류	P31
				도면명	교각외관조사망도	도면번호	241

KEYPLAN

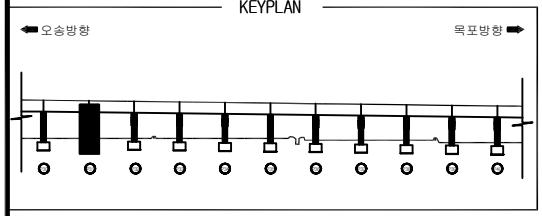

장구교외관조사망도

SECTION

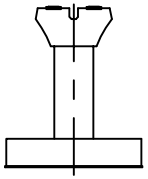

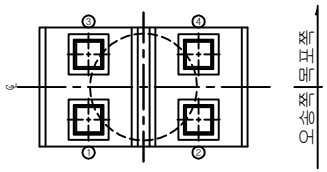

두부상면

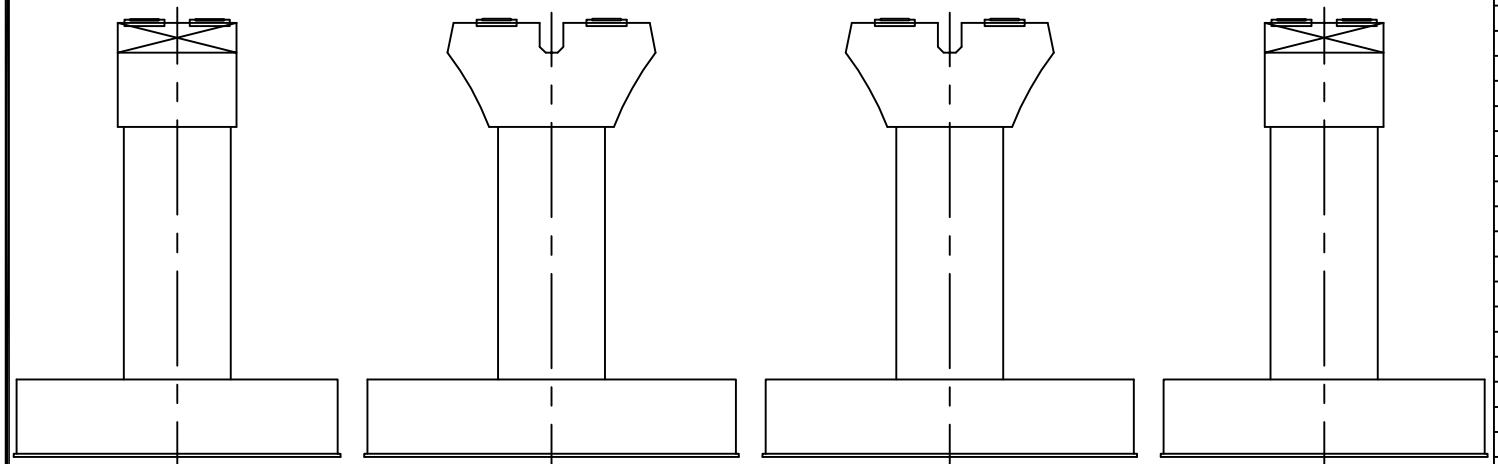

좌측면 정면 배면 우측면

번호	위 치	손 상						상태등급	비고
		내 용	폭	길이	개수	단위	물량		
1									
2									
범례

관리 기관	KORAIL 한국철도공사	용역명	2018년도 하반기호남고속선 오송-정읍간 황룡고가 외 48개소(옹벽2개) 구조물 하자(정기,정밀)점검 용역	구조물명	장구교	분류	P32
				도면명	교각외관조사망도	도면번호	242

KEYPLAN

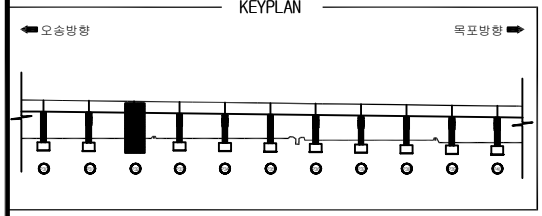

장구교외관조사망도

SECTION

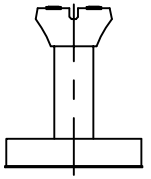

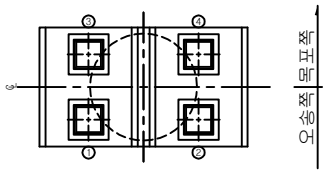

두부상면

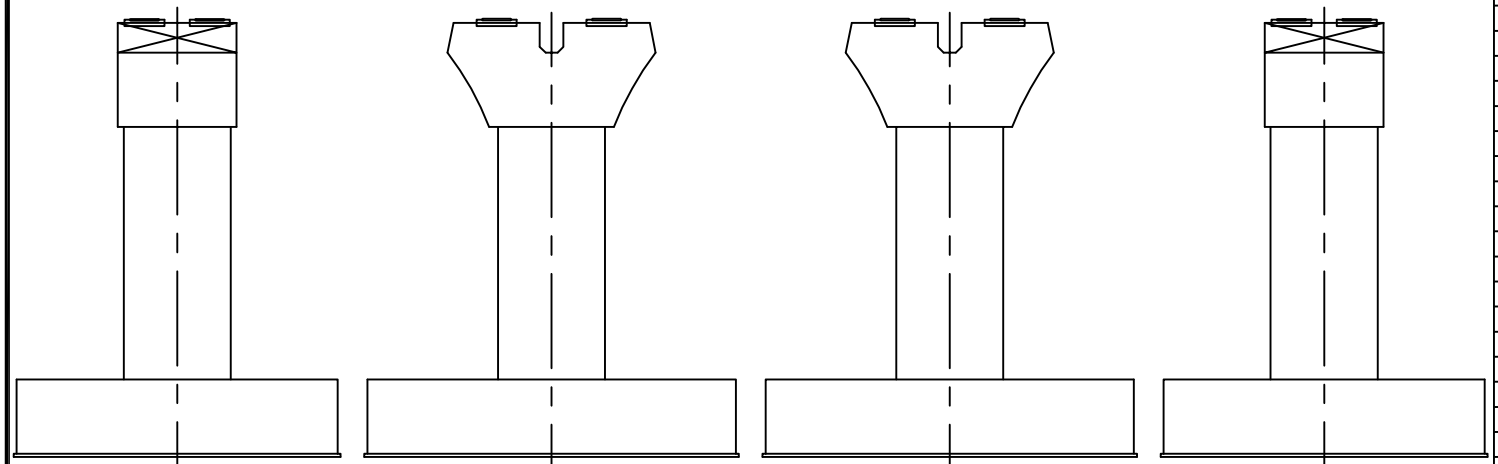

좌측면 정면 배면 우측면

번호	위 치	손 상						상태등급	비고
		내 용	폭	길이	개수	단위	물량		
1									
2									
범례

관리 기관	KORAIL 한국철도공사	용역명	2018년도 하반기호남고속선 오송-정읍간 황룡고가 외 48개소(옹벽2개) 구조물 하자(정기,정밀)점검 용역	구조물명	장구교	분류	P33
				도면명	교각외관조사망도	도면번호	243

KEYPLAN

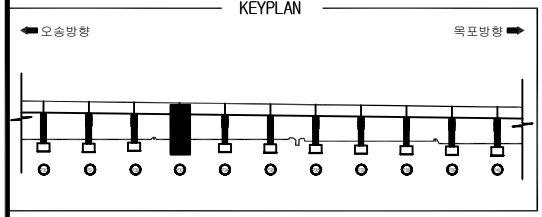

장구교외관조사망도

SECTION

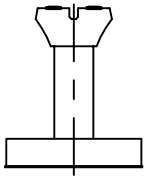

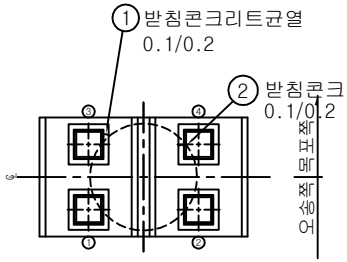

두부상면

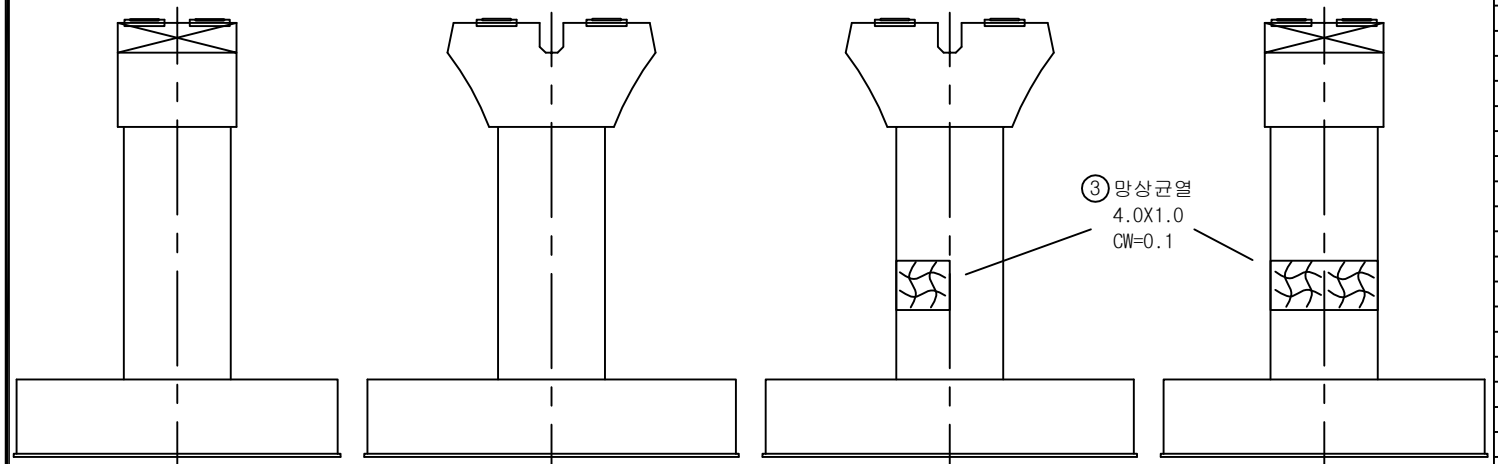

좌측면 정면 배면 우측면

번호	위 치	손 상						상태등급	비고
		내 용	폭	길이	개수	단위	물량		
1	받침	받침콘크리트균열	0.1	0.2	1	m	0.20		기존
2	받침	받침콘크리트균열	0.1	0.2	1	m	0.20		기존
3	기둥	망상균열(cw=0.1)	4.0	1.0	1	㎡	4.00		기존
4									
5									
범례

관리 기관	KORAIL 한국철도공사	용역명	2018년도 하반기호남고속선 오송-정읍간 황룡고가 외 48개소(옹벽2개) 구조물 하자(정기,정밀)점검 용역	구조물명	장구교	분류	P34
				도면명	교각외관조사망도	도면번호	244

KEYPLAN

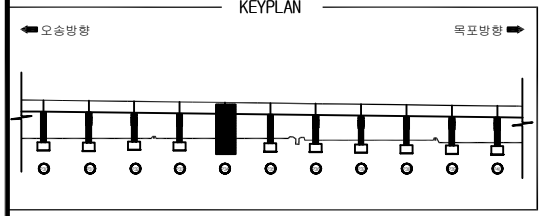

장구교외관조사망도

SECTION

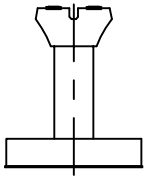

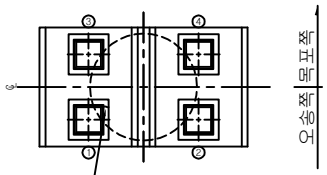

두부상면
① 받침콘크리트균열
0.1/0.2

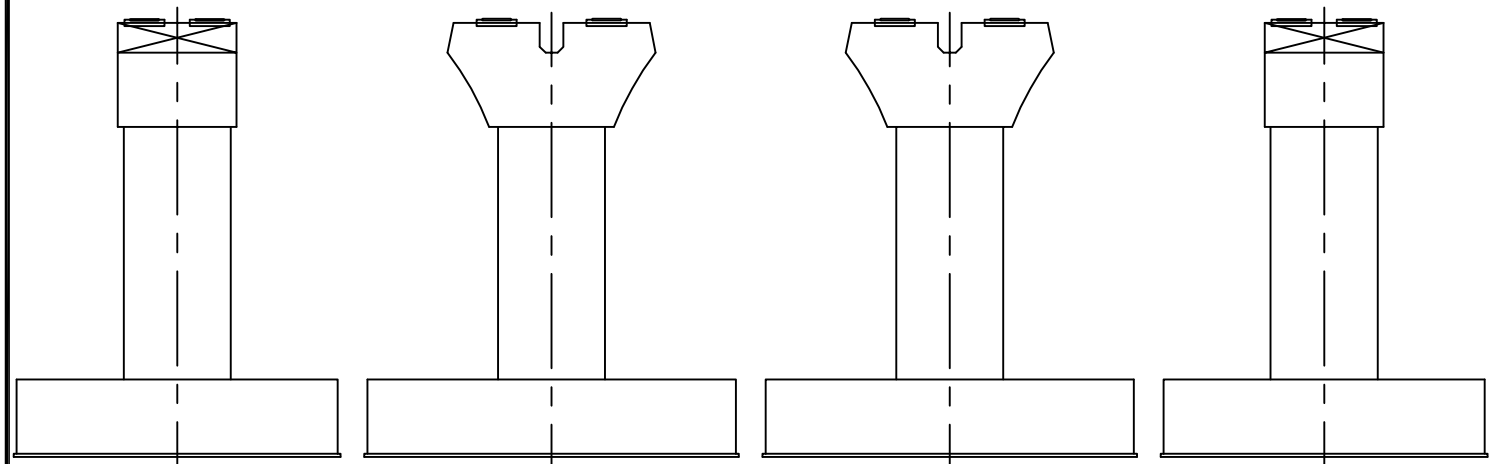

좌측면 정면 배면 우측면

번호	위 치	손 상						상태등급	비고
		내 용	폭	길이	개수	단위	물량		
1	받침	받침콘크리트균열	0.1	0.2	1	m	0.20		기존
2									
3									
범례

관리 기관	KORAIL 한국철도공사	용역명	2018년도 하반기호남고속선 오송-정읍간 황룡고가 외 48개소(옹벽2개) 구조물 하자(정기,정밀)점검 용역	구조물명	장구교	분류	P35
				도면명	교각외관조사망도	도면번호	245

KEYPLAN

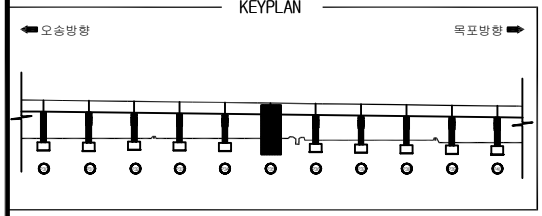

장구교외관조사망도

SECTION

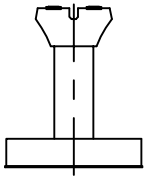

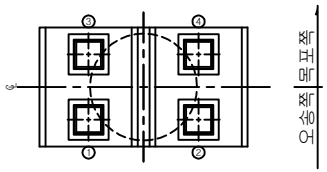

두부상면

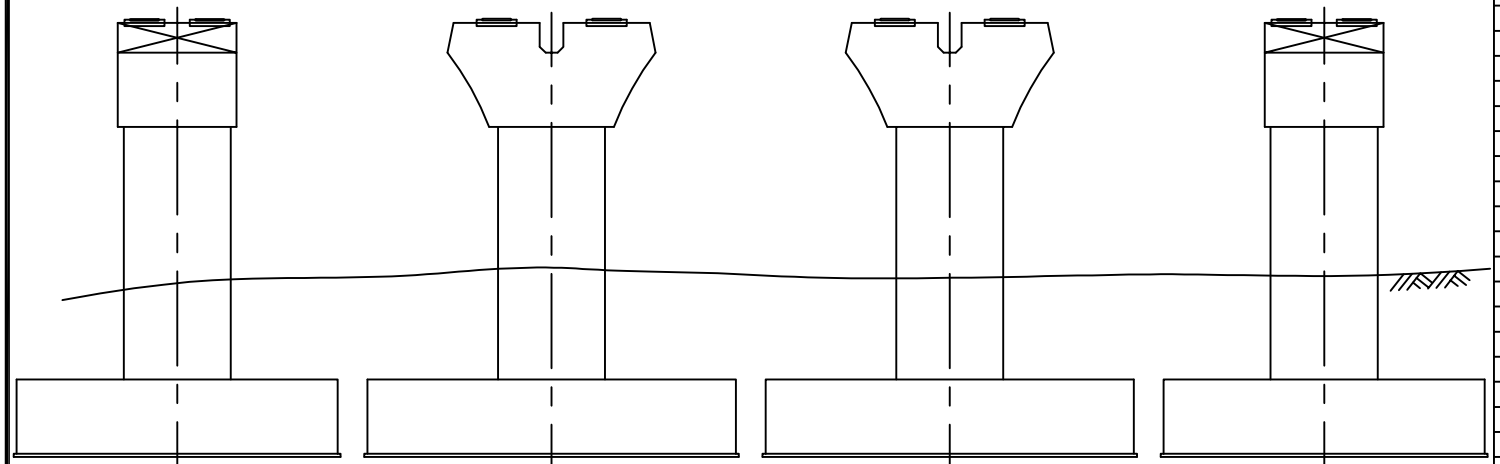

좌측면 정면 배면 우측면

번호	위 치	손 상						상태등급	비고
		내 용	폭	길이	개수	단위	물량		
1									
2									
범례

관리 기관	KORAIL 한국철도공사	용역명	2018년도 하반기호남고속선 오송-정읍간 황룡고가 외 48개소(옹벽2개) 구조물 하자(정기,정밀)점검 용역	구조물명	장구교	분류	P36
				도면명	교각외관조사망도	도면번호	246

KEYPLAN

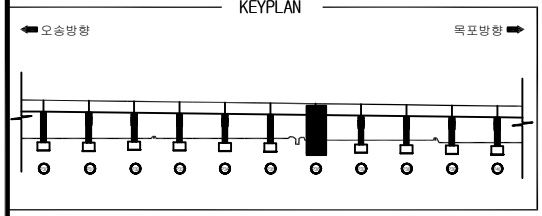

장구교외관조사망도

SECTION

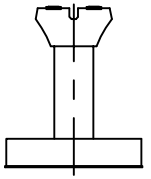

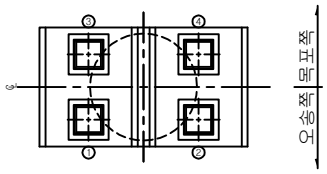

두부상면

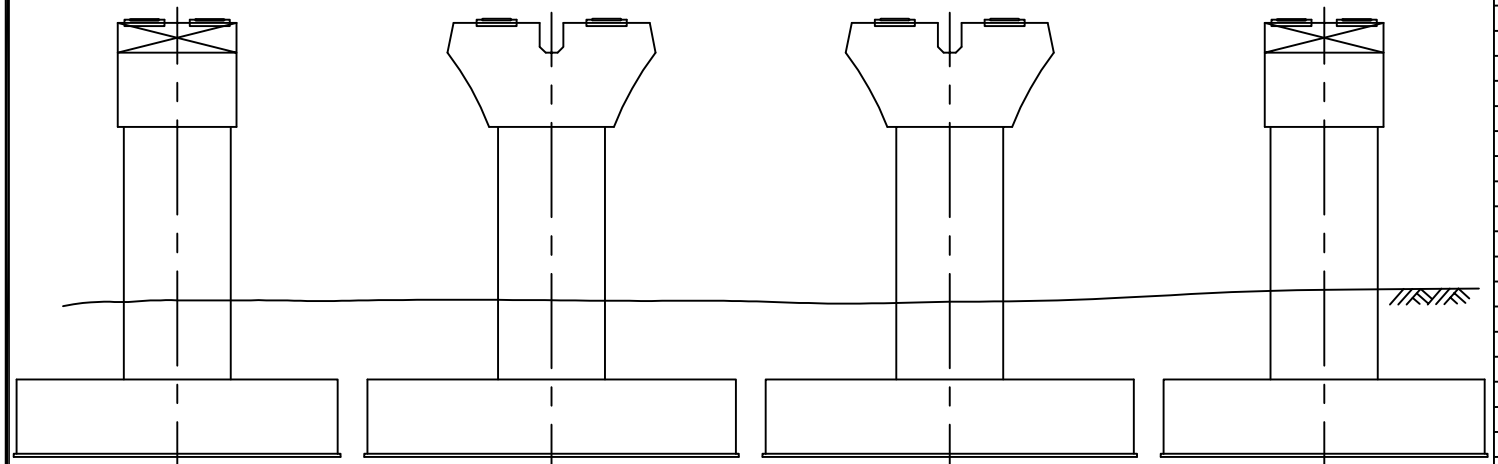

좌측면 정면 배면 우측면

번호	위 치	손 상						상태등급	비고
		내 용	폭	길이	개수	단위	물량		
1									
2									
범례

관리 기관	KORAIL 한국철도공사	용역명	2018년도 하반기호남고속선 오송-정읍간 황룡고가 외 48개소(옹벽2개) 구조물 하자(정기,정밀)점검 용역	구조물명	장구교	분류	P37
				도면명	교각외관조사망도	도면번호	247

KEYPLAN

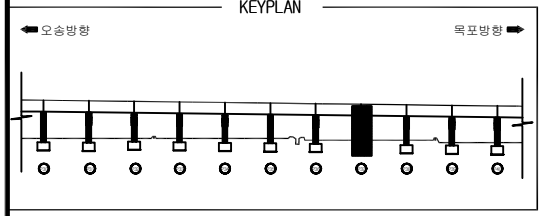

장구교외관조사망도

SECTION

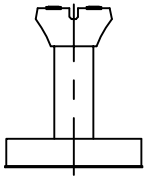

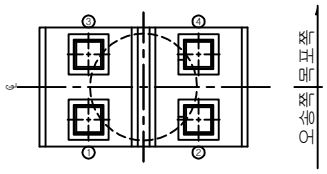

두부상면

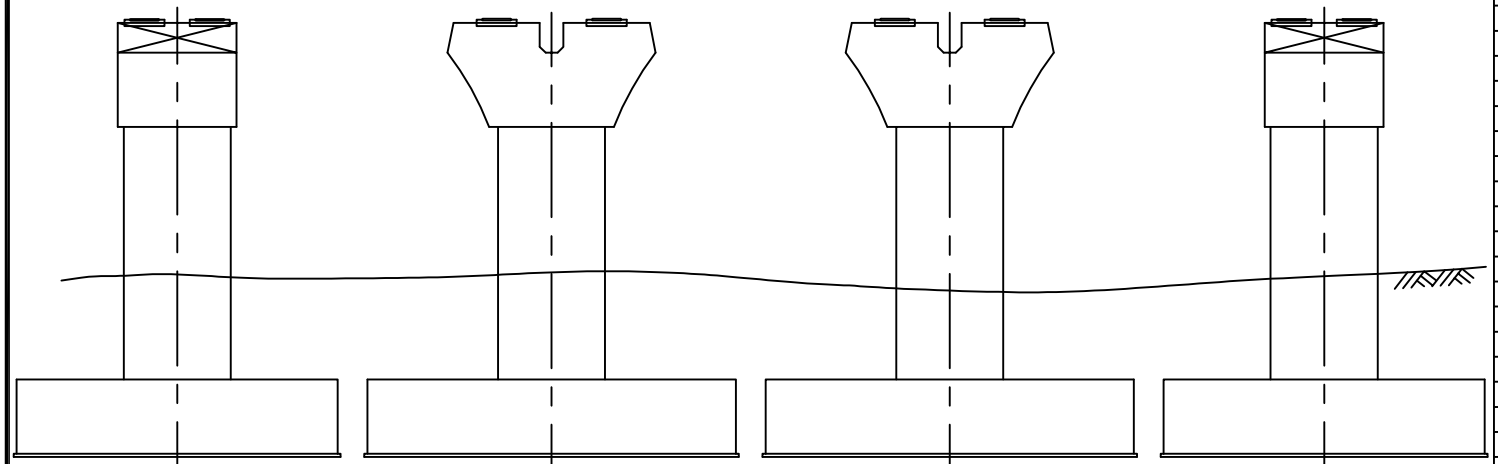

좌측면 정면 배면 우측면

번호	위 치	손 상						상태등급	비고
		내 용	폭	길이	개수	단위	물량		
1									
2									
범례

관리 기관	KORAIL 한국철도공사	용역명	2018년도 하반기호남고속선 오송-정읍간 황룡고가 외 48개소(옹벽2개) 구조물 하자(정기,정밀)점검 용역	구조물명	장구교	분류	P38
				도면명	교각외관조사망도	도면번호	248

KEYPLAN

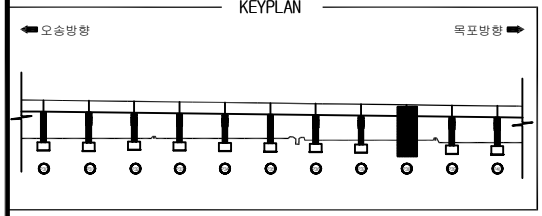

장구교외관조사망도

SECTION

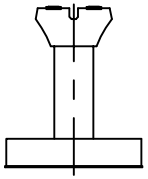

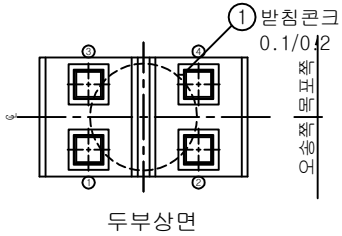

두부상면

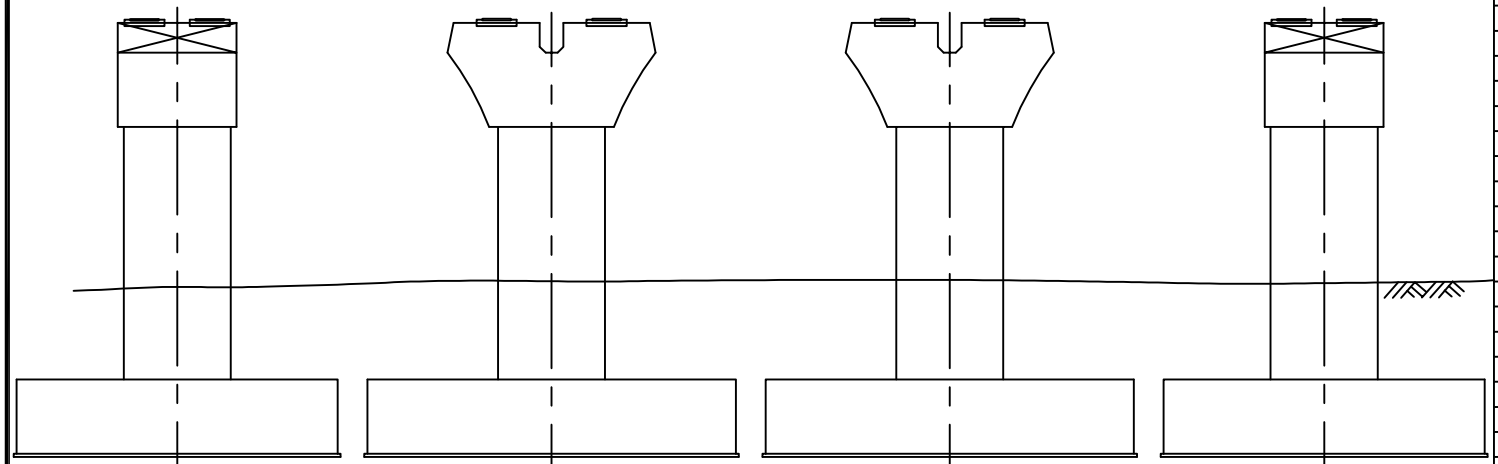

번호	위 치	손 상						상태등급	비고
		내 용	폭	길이	개수	단위	물량		
1	받침	받침콘크리트균열	0.1	0.2	1	m	0.20		기존
2									
3									
범례

관리 기관	KORAIL 한국철도공사	용역명	2018년도 하반기호남고속선 오송-정읍간 황룡고가 외 48개소(옹벽2개) 구조물 하자(정기,정밀)점검 용역	구조물명	장구교	분류	P39
				도면명	교각외관조사망도	도면번호	249

KEYPLAN

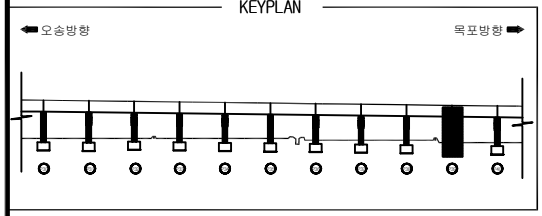

장구교외관조사망도

SECTION

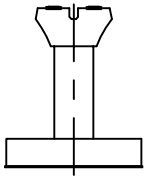

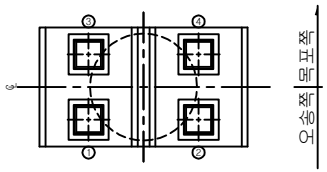

두부상면

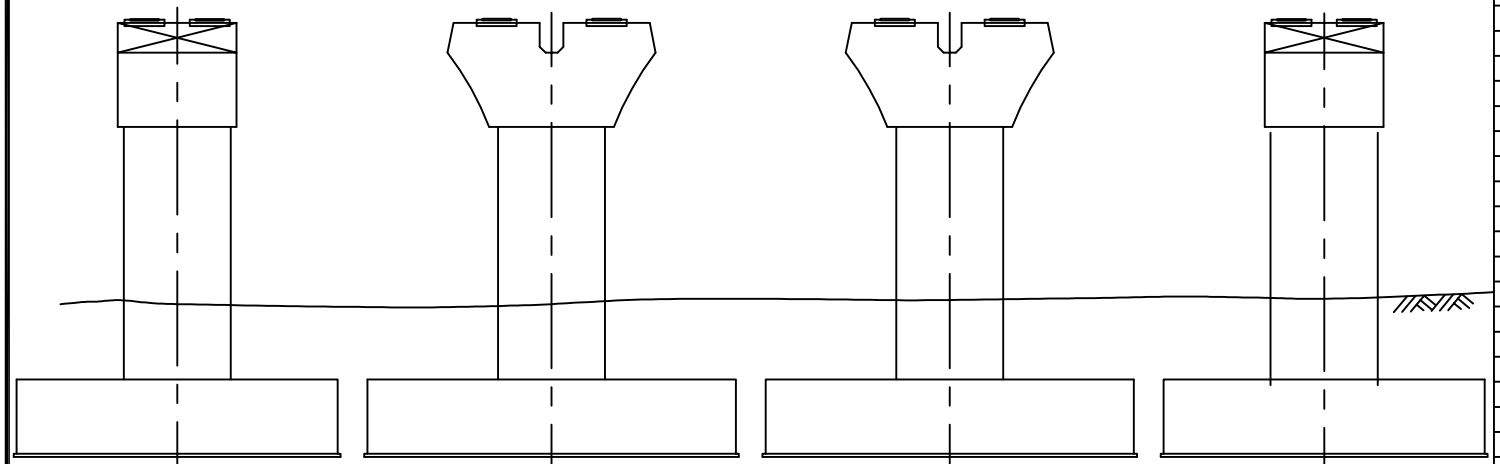

좌측면 정면 배면 우측면

번호	위 치	손 상						상태등급	비고
		내 용	폭	길이	개수	단위	물량		
1									
2									
범례

관리 기관	KORAIL 한국철도공사	용역명	2018년도 하반기호남고속선 오송-정읍간 황룡고가 외 48개소(옹벽2개) 구조물 하자(정기,정밀)점검 용역	구조물명	장구교	분류	P40
				도면명	교각외관조사망도	도면번호	250

KEYPLAN

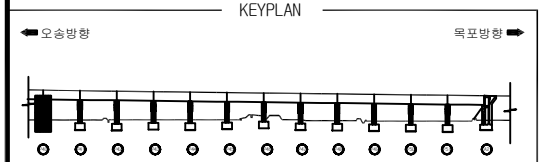

장구교외관조사망도

SECTION

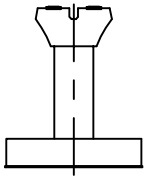

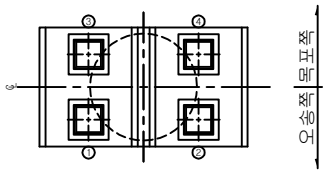

두부상면

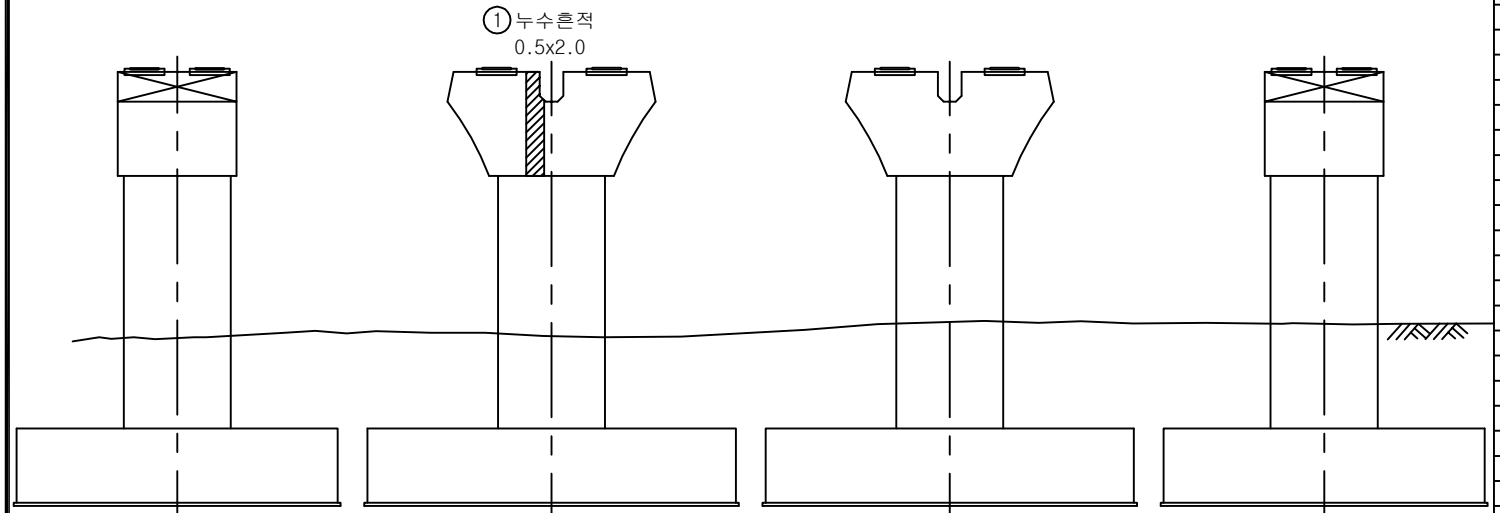

번호	위 치	손 상						상태등급	비고
		내 용	폭	길이	개수	단위	물량		
1	코핑부	누수흔적	0.5	2.0	1	㎡	0.20		기존
2									
3									
범례

관리 기관	KORAIL 한국철도공사	용역명	2018년도 하반기호남고속선 오송-정읍간 황룡고가 외 48개소(옹벽2개) 구조물 하자(정기,정밀)점검 용역	구조물명	장구교	분류	P41
				도면명	교각외관조사망도	도면번호	251

KEYPLAN

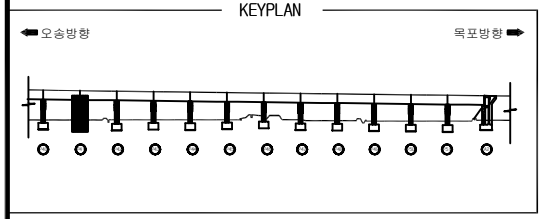

장구교외관조사망도

SECTION

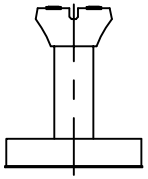

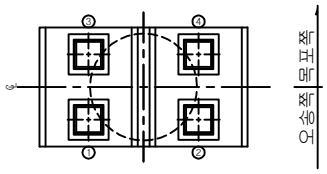

두부상면

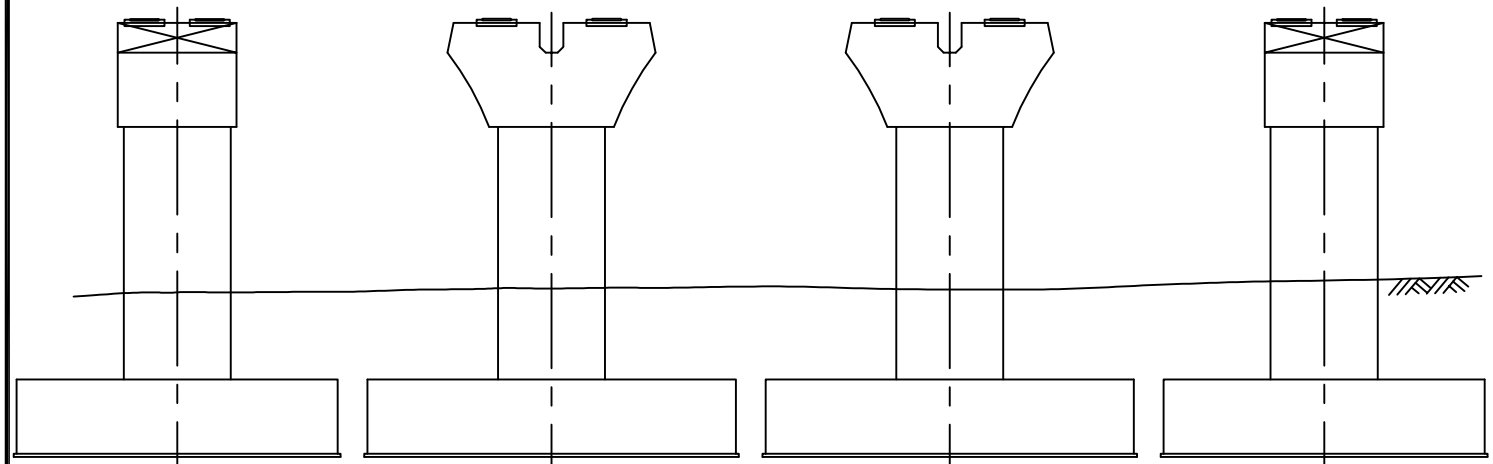

좌측면 정면 배면 우측면

번호	위 치	손 상						상태등급	비고
		내 용	폭	길이	개수	단위	물량		
1									
2									
범례

관리 기관	KORAIL 한국철도공사	용역명	2018년도 하반기호남고속선 오송-정읍간 황룡고가 외 48개소(옹벽2개) 구조물 하자(정기,정밀)점검 용역	구조물명	장구교	분류	P42
				도면명	교각외관조사망도	도면번호	252

KEYPLAN

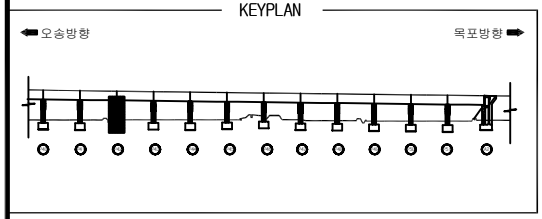

장구교외관조사망도

SECTION

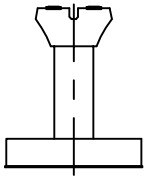

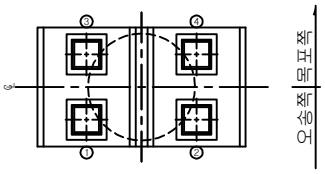

두부상면

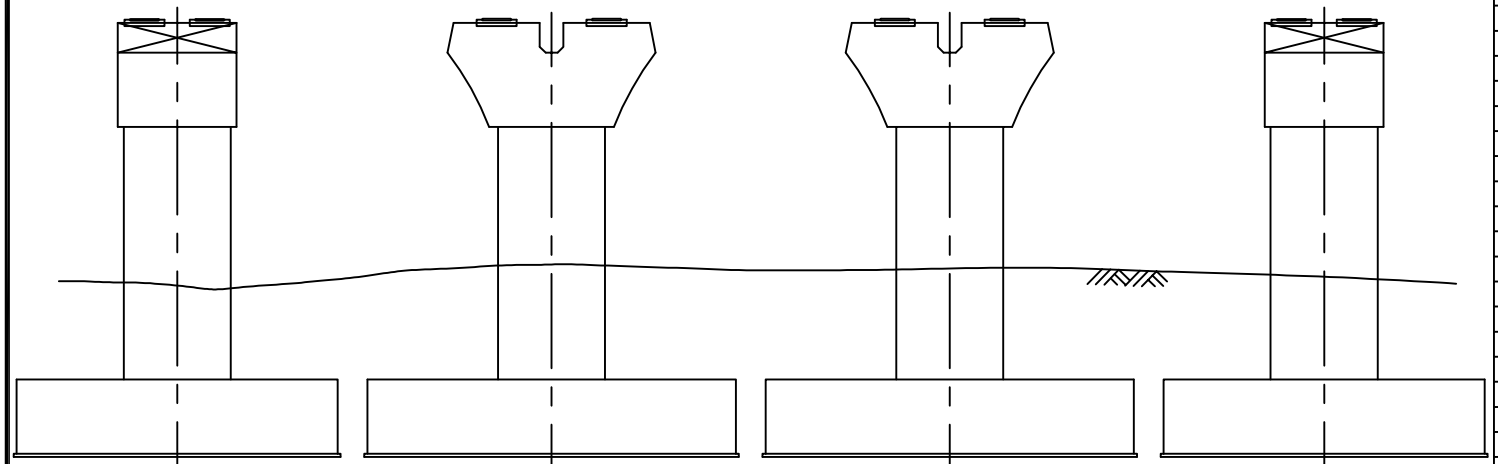

좌측면 정면 배면 우측면

번호	위 치	손 상						상태등급	비고
		내 용	폭	길이	개수	단위	물량		
1									
2									
범례

관리 기관	KORAIL 한국철도공사	용역명	2018년도 하반기호남고속선 오송-정읍간 황룡고가 외 48개소(옹벽2개) 구조물 하자(정기,정밀)점검 용역	구조물명	장구교	분류	P43
				도면명	교각외관조사망도	도면번호	253

KEYPLAN

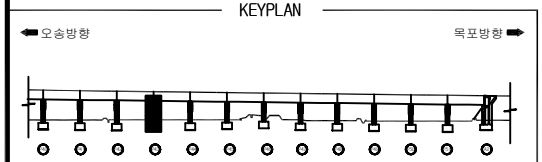

장구교외관조사망도

SECTION

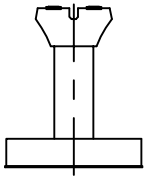

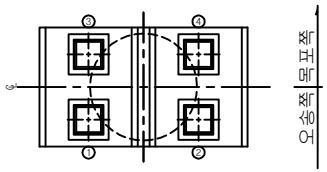

두부상면

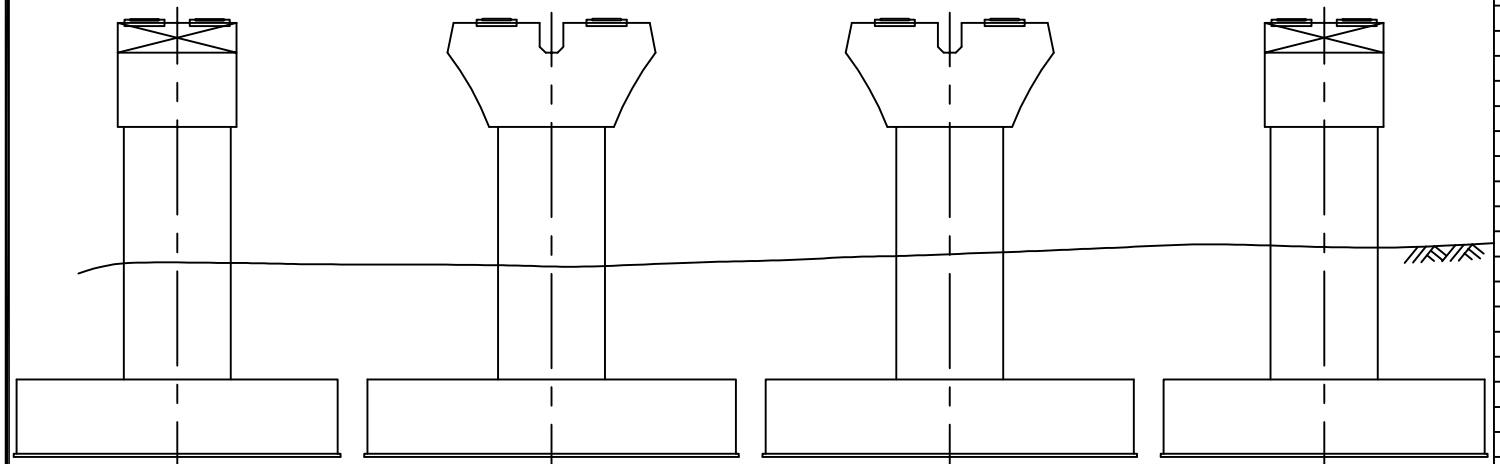

번호	위 치	손 상						상태등급	비고
		내 용	폭	길이	개수	단위	물량		
1									
2									
범례

관리 기관	KORAIL 한국철도공사	용역명	2018년도 하반기호남고속선 오송-정읍간 황룡고가 외 48개소(옹벽2개) 구조물 하자(정기,정밀)점검 용역	구조물명	장구교	분류	P44
				도면명	교각외관조사망도	도면번호	254

KEYPLAN

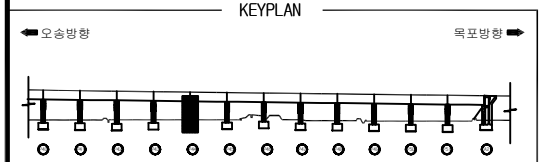

장구교외관조사망도

SECTION

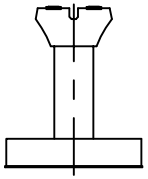

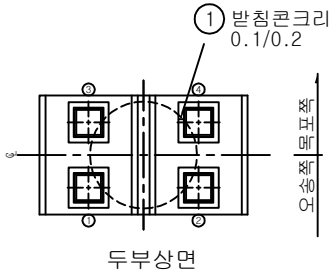

두부상면

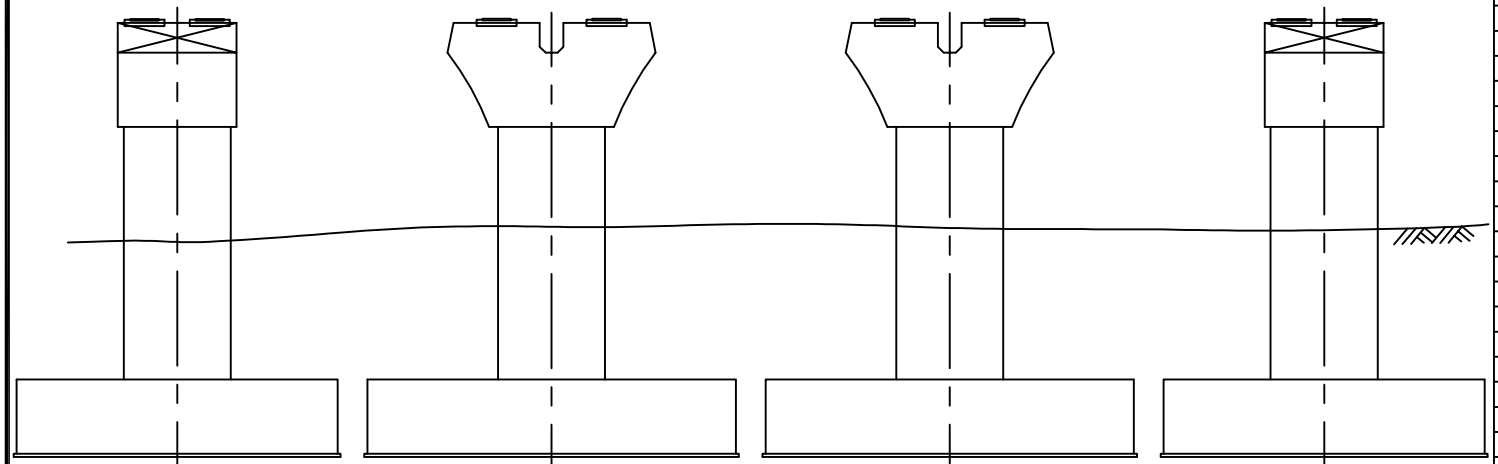

번호	위 치	손 상						상태등급	비고
		내 용	폭	길이	개수	단위	물량		
1	받침	받침콘크리트균열	0.1	0.2	1	m	0.20		기존
2									
3									
범례

관리 기관	KORAIL 한국철도공사	용역명	2018년도 하반기호남고속선 오송-정읍간 황룡고가 외 48개소(옹벽2개) 구조물 하자(정기,정밀)점검 용역	구조물명	장구교	분류	P45
				도면명	교각외관조사망도	도면번호	255

KEYPLAN

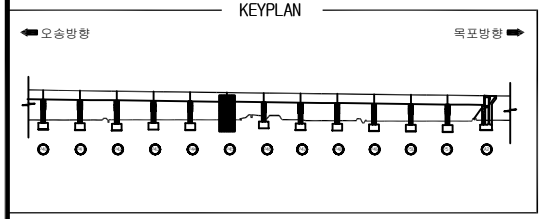

장구교외관조사망도

SECTION

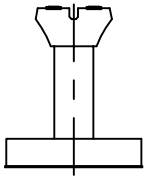

번호	위 치	손 상						상태등급	비고
		내 용	폭	길이	개수	단위	물량		
1	코핑	균열	0.1	0.6	1	m	0.60		기존
2									
3									
①균열
0.1/0.6

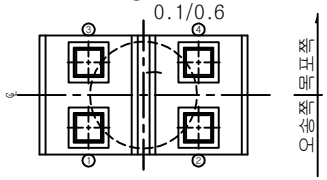

두부상면

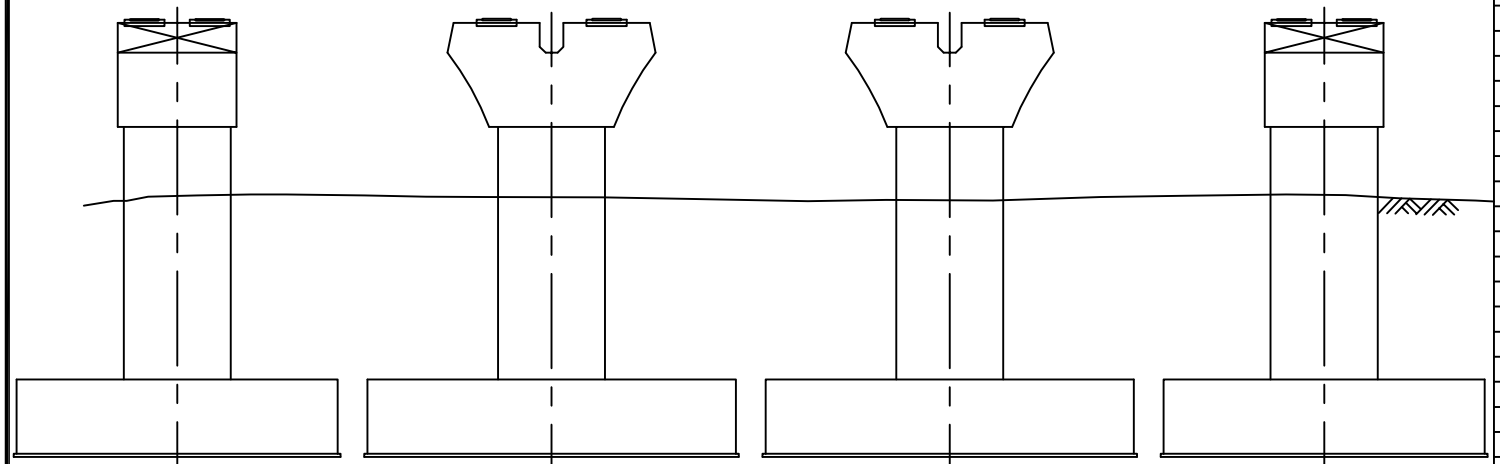

범례

균 열 | 망상균열 | 표면Honeycomb | 펀칭, 공동 | 박리,파손 | 시공이음분리,층분리 | 누수, 습윤 | 백태 | 철근노출 | 철근부식 | 콘크리트변색,녹물 | 철판, 보강부 | 포장요철 | 기초세굴 | 좌굴,변형 | 연결상태 | 강재표면 부식 | 받침 | 배수구 | 신축이음본체

관리 기관	한국철도공사	용역명	2018년도 하반기호남고속선 오송-정읍간 황룡고가 외 48개소(옹벽2개) 구조물 하자(정기,정밀)점검 용역	구조물명	장구교	분류	P46
				도면명	교각외관조사망도	도면번호	256

KEYPLAN

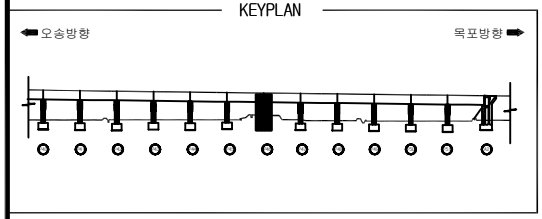

장구교외관조사망도

SECTION

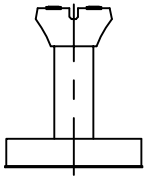

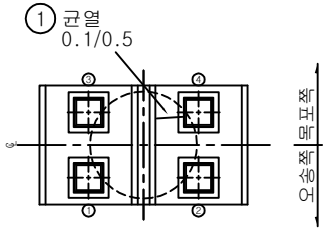

두부상면

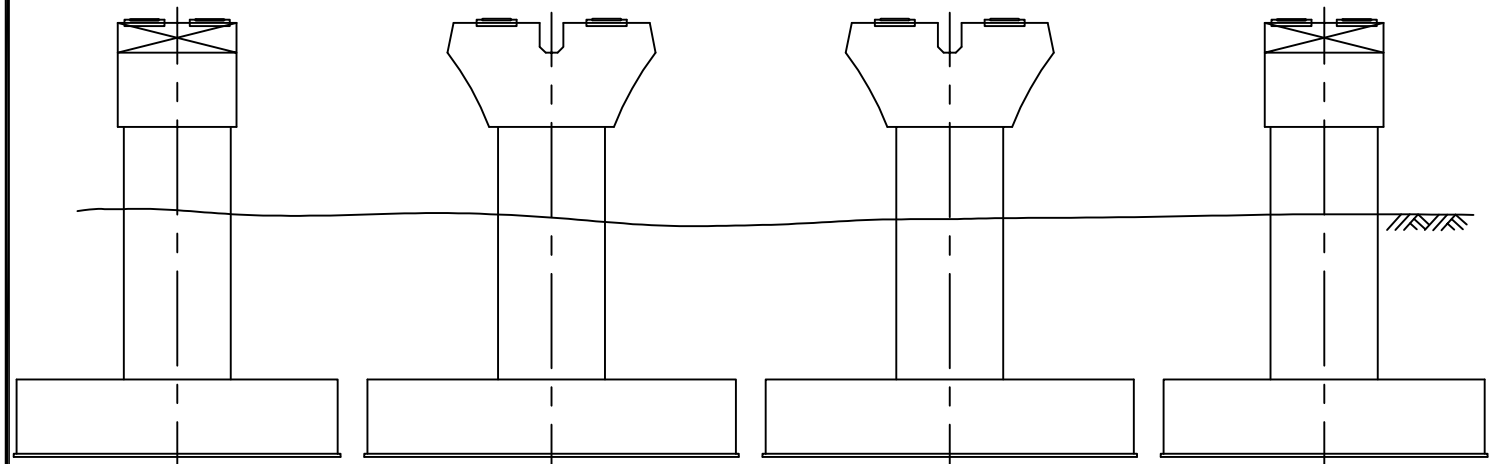

번호	위 치	손 상						상태등급	비고
		내 용	폭	길이	개수	단위	물량		
1	코핑	균열	0.1	0.5	1	m	0.50		기존
2									
3									
범례

관리 기관	KORAIL 한국철도공사	용역명	2018년도 하반기호남고속선 오송-정읍간 황룡고가 외 48개소(옹벽2개) 구조물 하자(정기,정밀)점검 용역	구조물명	장구교	분류	P47
				도면명	교각외관조사망도	도면번호	257

KEYPLAN

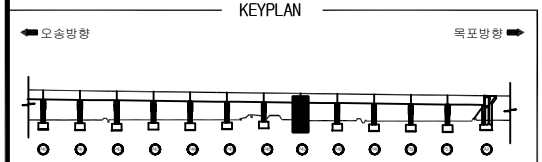

장구교외관조사망도

SECTION

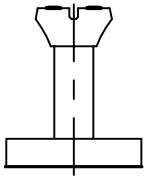

번호	위 치	손 상						상태등급	비고
		내 용	폭	길이	개수	단위	물량		
1	기둥	망상균열(cw=0.1)	2.0	1.0	1	㎡	2.00		기존
2									
3									
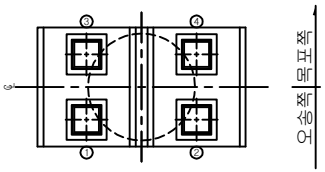

두부상면

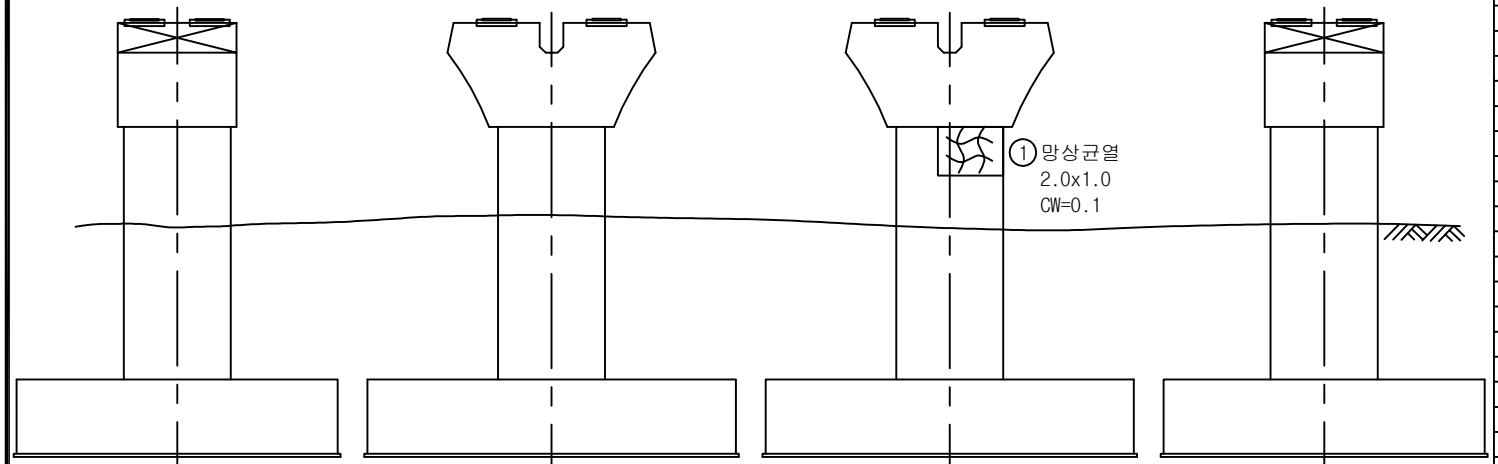

범례

관리 기관	KORAIL 한국철도공사	용역명	2018년도 하반기호남고속선 오송-정읍간 황룡고가 외 48개소(옹벽2개) 구조물 하자(정기,정밀)점검 용역	구조물명	장구교	분류	P48
				도면명	교각외관조사망도	도면번호	258

KEYPLAN

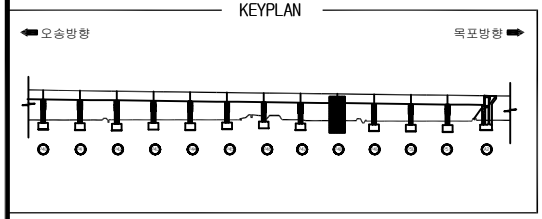

장구교외관조사망도

SECTION

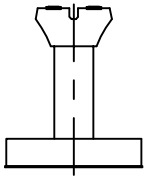

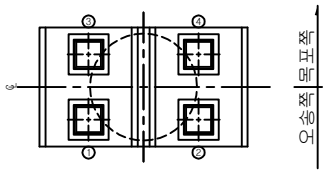

두부상면

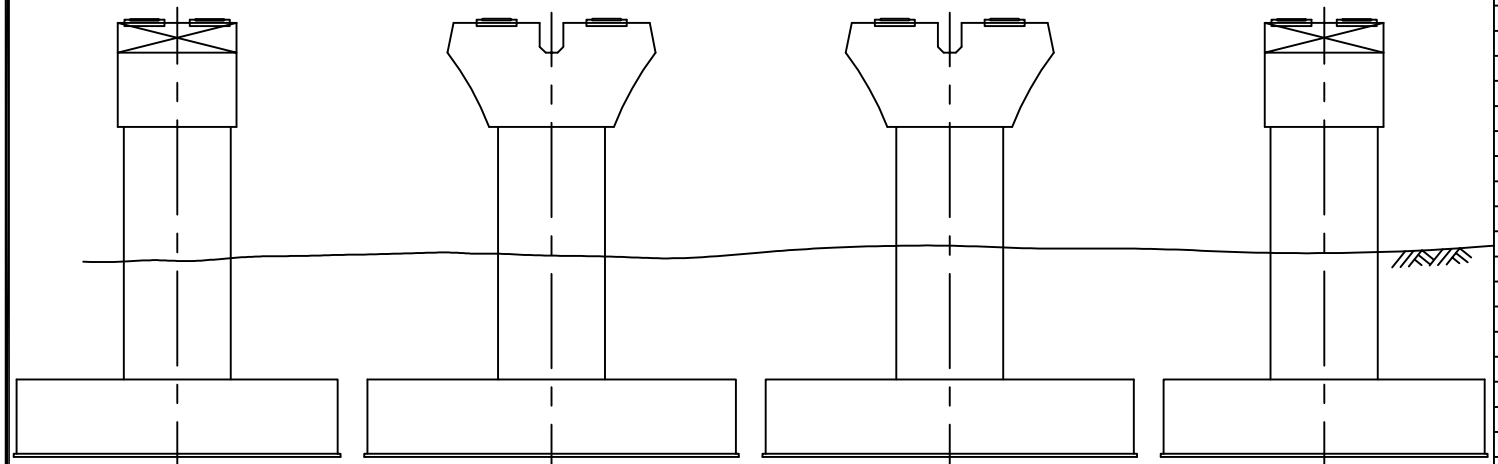

좌측면 정면 배면 우측면

번호	위 치	손 상						상태등급	비고
		내 용	폭	길이	개수	단위	물량		
1									
2									
범례

관리 기관	KORAIL 한국철도공사	용역명	2018년도 하반기호남고속선 오송-정읍간 황룡고가 외 48개소(옹벽2개) 구조물 하자(정기,정밀)점검 용역	구조물명	장구교	분류	P49
				도면명	교각외관조사망도	도면번호	259

KEYPLAN

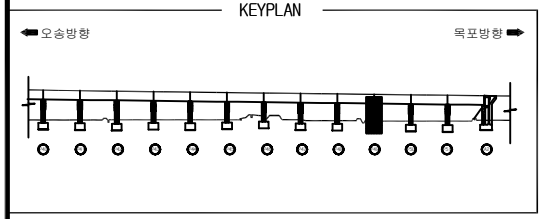

장구교외관조사망도

SECTION

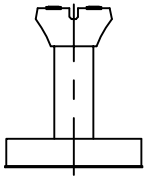

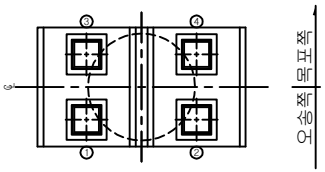

두부상면

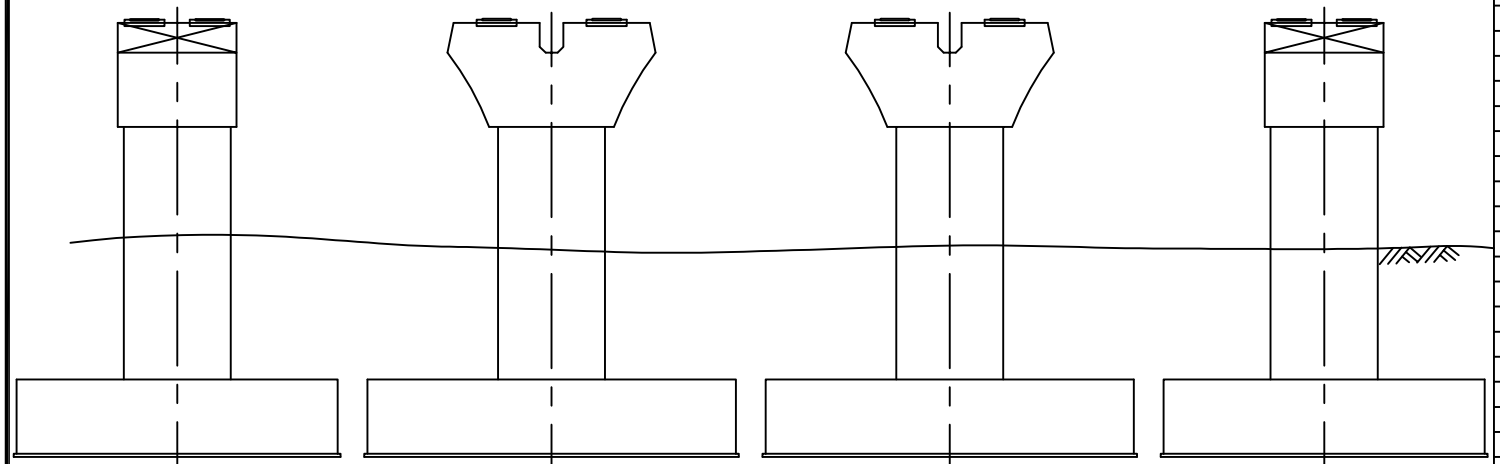

좌측면 정면 배면 우측면

번호	위 치	손 상						상태등급	비고
		내 용	폭	길이	개수	단위	물량		
1									
2									
범례

관리 기관	KORAIL 한국철도공사	용역명	2018년도 하반기호남고속선 오송-정읍간 황룡고가 외 48개소(옹벽2개) 구조물 하자(정기,정밀)점검 용역	구조물명	장구교	분류	P50
				도면명	교각외관조사망도	도면번호	260

KEYPLAN

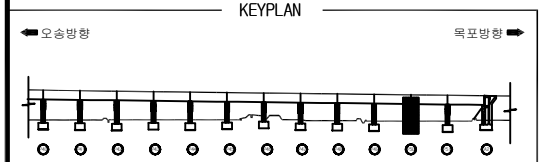

장구교외관조사망도

SECTION

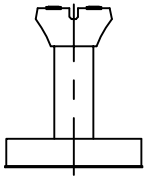

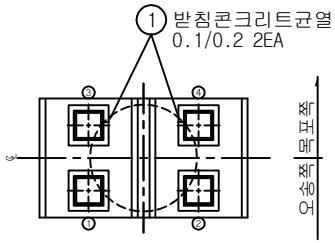

두부상면

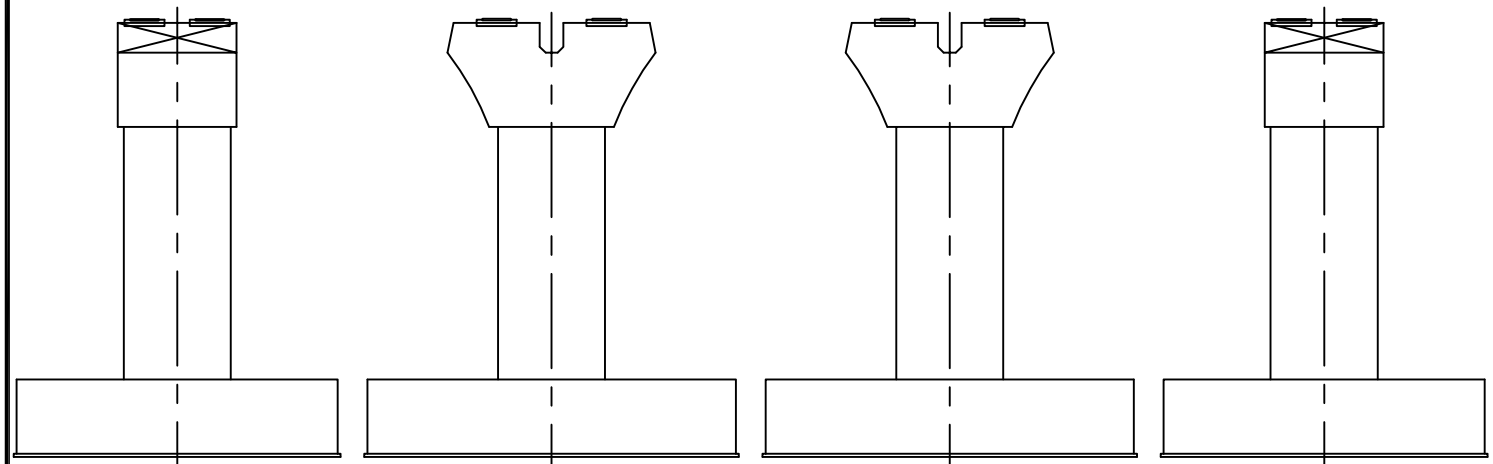

좌측면 정면 배면 우측면

번호	위 치	손 상						상태등급	비고
		내 용	폭	길이	개수	단위	물량		
1	받침	받침콘크리트균열	0.1	0.2	2	m	0.40		기존
2									
3									
범례

관리 기관	KORAIL 한국철도공사	용역명	2018년도 하반기호남고속선 오송-정읍간 황룡고가 외 48개소(옹벽2개) 구조물 하자(정기,정밀)점검 용역	구조물명	장구교	분류	P51
				도면명	교각외관조사망도	도면번호	261