



암거 외관조사망도

ID : 암거 - C(함) 금곡제3

횡단면도

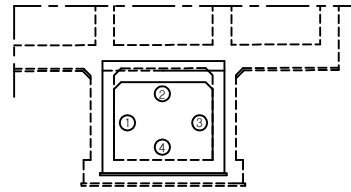

오송 방향

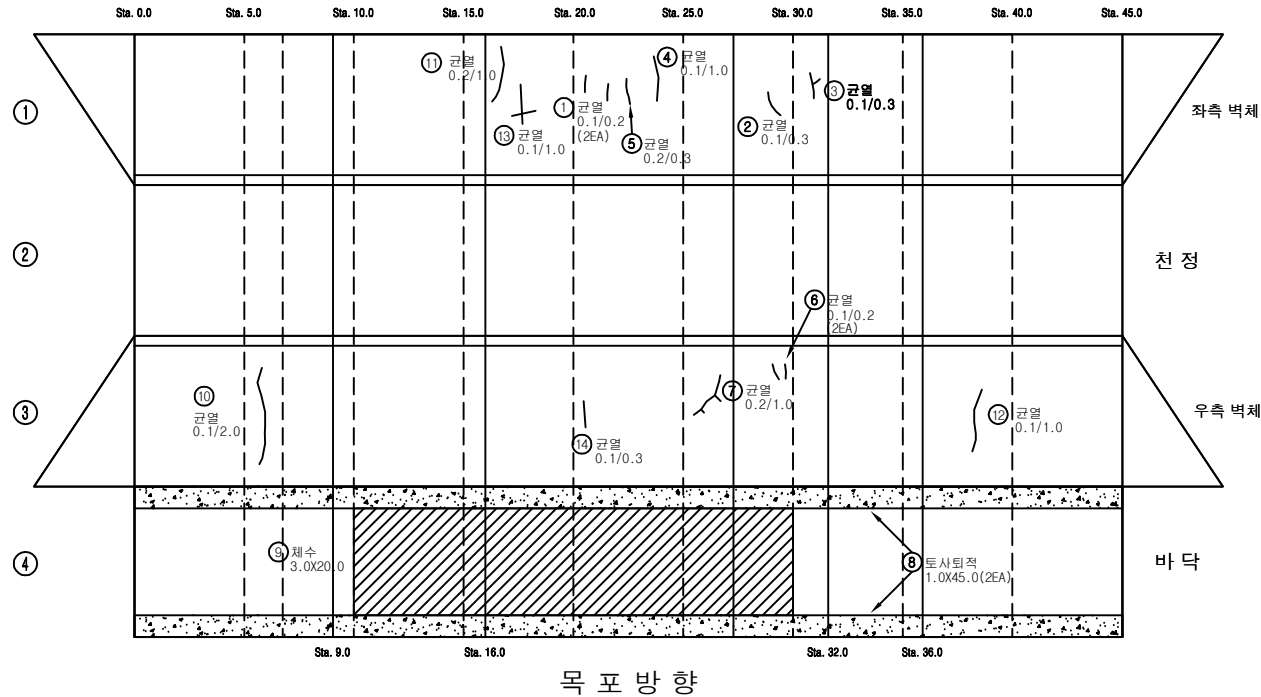


목포 방향

손상물량표

번호	손상내용	결함정도					비고
		폭	길이	수량	단위	개소	
1	균열	0.1	0.2	0.4	m	2	기준
2	균열	0.1	0.3	0.3	m	1	기준
3	균열	0.1	0.3	0.3	m	1	기준
4	균열	0.1	1.0	1.0	m	1	기준
5	균열	0.2	0.3	0.3	m	1	기준
6	균열	0.1	0.2	0.4	m	2	기준
7	균열	0.2	1.0	1.0	m	1	기준
8	토사 퇴적	1.0	45.0	90.0	m³	2	기준
9	채수	3.0	20.0	60.0	m³	1	기준
10	균열	0.1	2.0	2.0	m	1	기준
11	균열	0.2	1.0	1.0	m	1	기준
12	균열	0.1	1.0	1.0	m	1	기준
13	균열	0.1	1.0	1.0	m	1	기준
14	균열	0.1	0.3	0.3	m	1	기준
15							
16							
KEY
PLAN

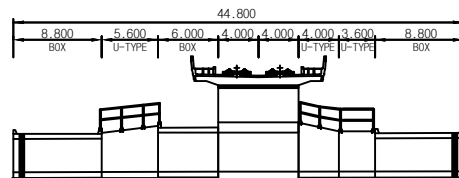


범례

	균열		강상균열		재료분리
	팽창/공동		박리, 박락/파손		시공이음/층분리
	누수/습윤부		부식		철근노출
	콘크리트 변색, 녹물		기타		강재부식
	파괴/변형		볼트결함		용접불량


용역명	2018년도 하반기 호남고속선 오송-정읍간 황룡고가의 48개소 (옹벽2개) 구조물 하자 (정기, 정밀)점검 용역
도면명	암거 외관조사망도
조사일시	2018. 06.
도면번호	1 / 2

ID : 암거 - B(함) 용암

횡단면도

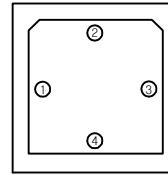

오 송 방 향

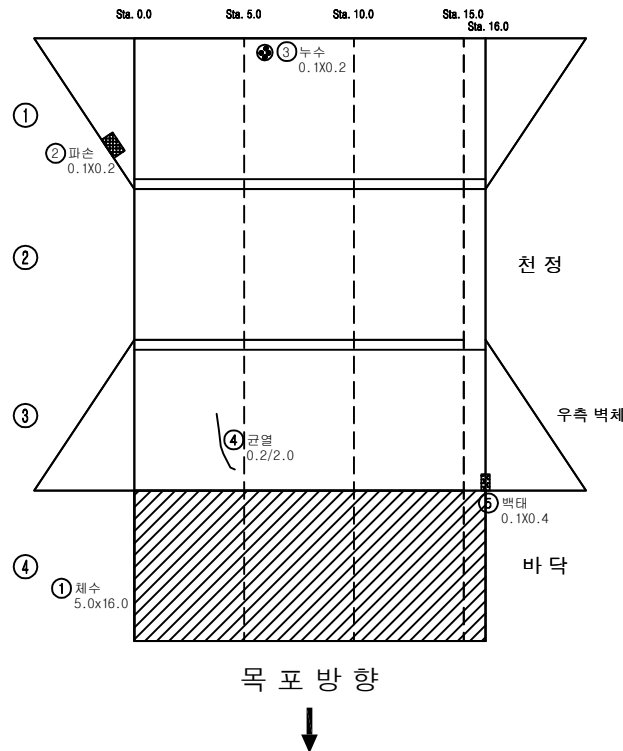

손상물량표

번호	손상내용	결함정도					비고
		폭	길이	수량	단위	개소	
1	채수	3.0	16.0	48.0	m³	1	신규
2	파손	0.1	0.2	0.02	m³	1	기존
3	누수	0.1	0.2	0.02	m³	1	기존
4	균열	0.2	2.0	2.00	m	1	기존
5	백태	0.1	0.4	0.04	m³	1	기존
6							
7							
KEY
PLAN

	균열		콘크리트 변색, 녹물		방식균열		재료분리		시공이음/ 충분리
	누수/습윤부		균열		파손		백태		철근노출
	콘크리트 변색, 녹물		기타		감재부식		불트결함		용접불량
	좌굴/변형								

용역명	2018년도 하반기 호남고속선 오송-정읍간 황룡고가의 48개소 (옹벽2개) 구조물 하자 (정기, 정밀)점검 용역
도면명	암거 외관조사망도
조사일시	2018. 06.
도면번호	2 / 2