


# 옹벽 외관조사망도

ID : 본선 옹벽 T2

형  
단  
면  
도

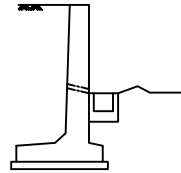


# 손상물량표

| 번호 | 손상내용  | 결함정도 |      |      |    |    | 비고 |
|----|-------|------|------|------|----|----|----|
|    |       | 폭    | 길이   | 수량   | 단위 | 개소 |    |
| 1  | 이물질퇴적 | 0.5  | 23.0 | 11.5 | m³ | 1  | 기존 |
| 2  | 배수로이격 | 10.0 | 10.0 | m    | 1  | 기존 |    |
| 3  | 균열    | 0.2  | 1.0  | 1.00 | m  | 1  | 기존 |
| 4  |       |      |      |      |    |    |    |
| 5  |       |      |      |      |    |    |    |
← 오송 방향

목포 방향 →

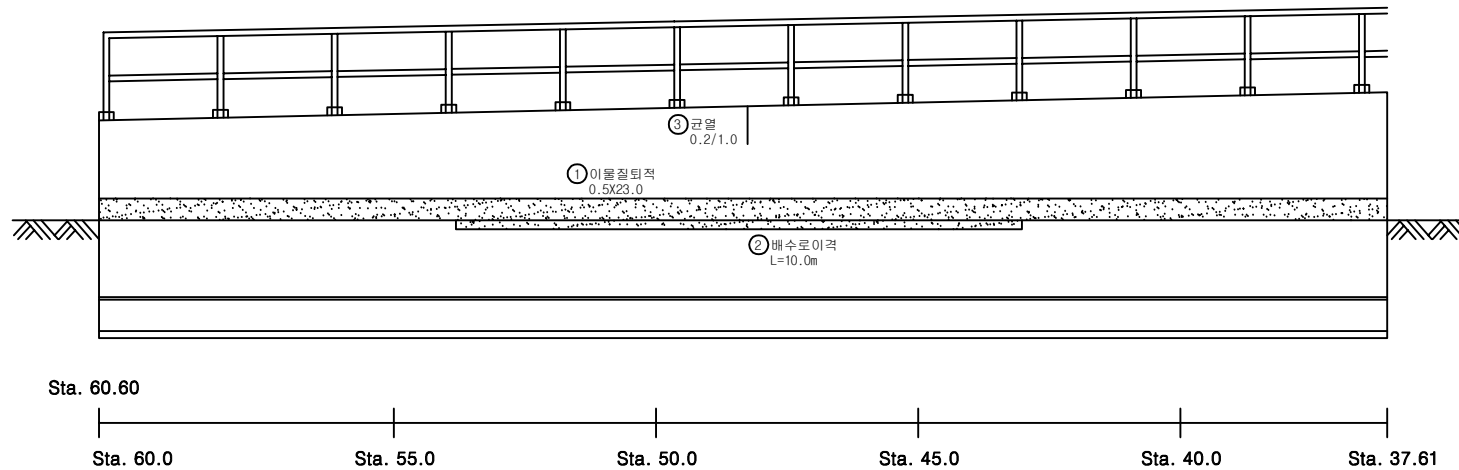

K  
E  
Y  
P  
L  
A  
N

오송 방향 ←

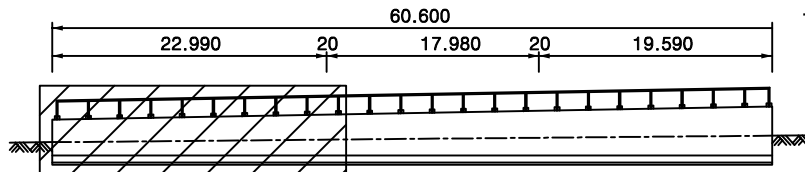

→ 목포 방향


범  
례

|  |             |  |           |  |          |
|--|-------------|--|-----------|--|----------|
|  | 균열          |  | 방상균열      |  | 재료분리     |
|  | 편침/공동       |  | 바리, 박락/파손 |  | 시공이음/층분리 |
|  | 누수/습윤부      |  | 벽면        |  | 철근노출     |
|  | 콘크리트 변색, 녹물 |  | 기타        |  | 감재부식     |
|  | 좌굴/변형       |  | 볼트결함      |  | 용접불량     |

|      |                                                               |
|------|---------------------------------------------------------------|
| 용역명  | 2018년도 하반기 호남고속선 오송~정읍간 황룡고가의 48개소 (옹벽2개) 구조물 하자 (정기,정밀)점검 용역 |
| 도면명  | 옹벽 외관조사망도                                                     |
| 조사일시 | 2018. 10.                                                     |
| 도면번호 | 1 / 6                                                         |

ID : 본선 옹벽 T2

형  
단  
면  
도

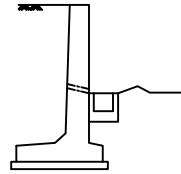


## 손상물량표

| 번호 | 손상내용  | 결함정도 |      |      |    |    | 비고 |
|----|-------|------|------|------|----|----|----|
|    |       | 폭    | 길이   | 수량   | 단위 | 개소 |    |
| 1  | 이물질퇴적 | 0.5  | 18.0 | 9.00 | m³ | 1  | 기존 |
| 2  |       |      |      |      |    |    |    |
| 3  |       |      |      |      |    |    |    |
← 오송 방향

목포 방향 →

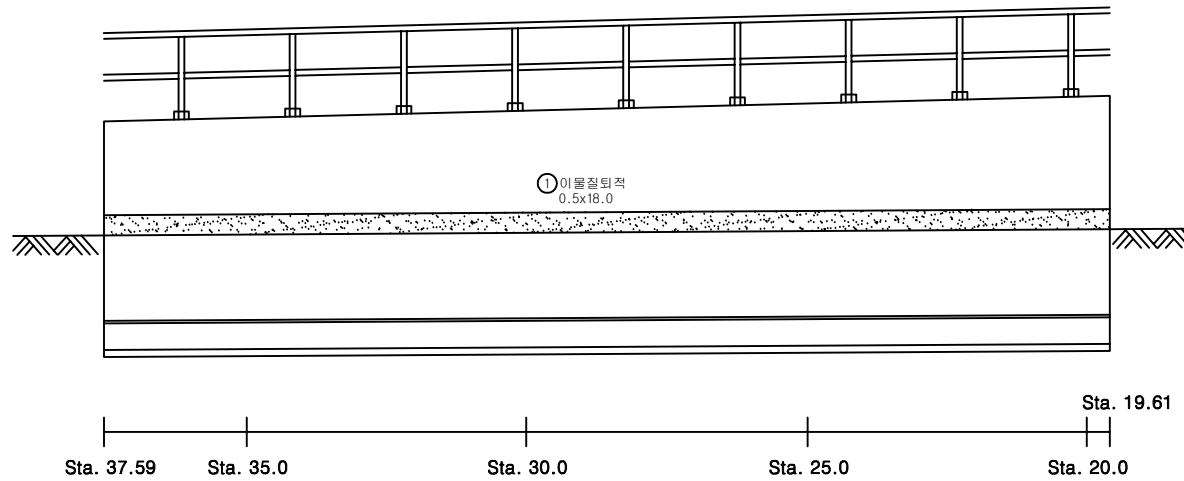

K  
E  
Y  
P  
L  
A  
N

오송 방향 ←

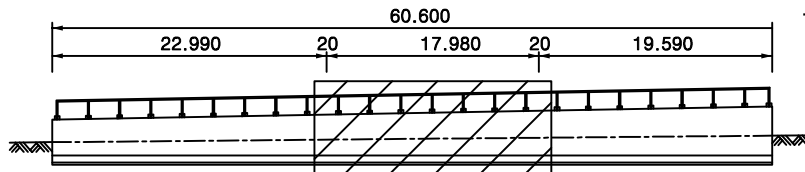

→ 목포 방향


범  
례

|  |        |  |        |  |      |
|--|--------|--|--------|--|------|
|  | 콘크리트   |  | 강철근    |  | 재료분리 |
|  | 배수/합류부 |  | 배수/합류부 |  | 재료분리 |
|  | 콘크리트   |  | 강철근    |  | 재료분리 |
|  | 배수/합류부 |  | 배수/합류부 |  | 재료분리 |
|  | 콘크리트   |  | 강철근    |  | 재료분리 |
|  | 배수/합류부 |  | 배수/합류부 |  | 재료분리 |

|      |                                                                     |
|------|---------------------------------------------------------------------|
| 용역명  | 2018년도 하반기 호남고속선 오송~정읍간<br>황룡고가의 48개소 (옹벽2개) 구조물 하자<br>(정기,정밀)점검 용역 |
| 도면명  | 옹벽 외관조사망도                                                           |
| 조사일시 | 2018. 10.                                                           |
| 도면번호 | 2 / 6                                                               |

ID : 본선 옹벽 T2

형  
단  
면  
도

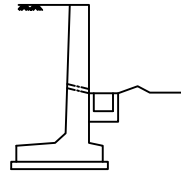


# 손상물량표

| 번호 | 손상내용  | 결함정도 |      |      |    |    | 비고 |
|----|-------|------|------|------|----|----|----|
|    |       | 폭    | 길이   | 수량   | 단위 | 개소 |    |
| 1  | 이물질퇴적 | 0.5  | 15.0 | 7.50 | m³ | 1  | 기존 |
| 2  | 균열    | 0.1  | 1.0  | 1.00 | m  | 1  | 기존 |
| 3  |       |      |      |      |    |    |    |
| 4  |       |      |      |      |    |    |    |
← 오송 방향

목포 방향 →

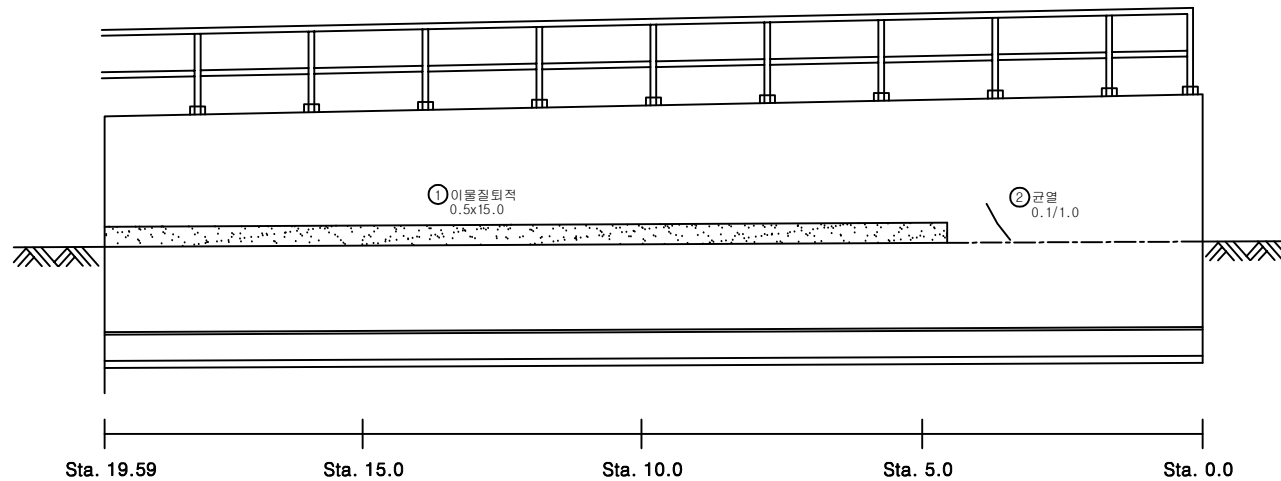

K  
E  
Y  
P  
L  
A  
N

오송 방향 ←

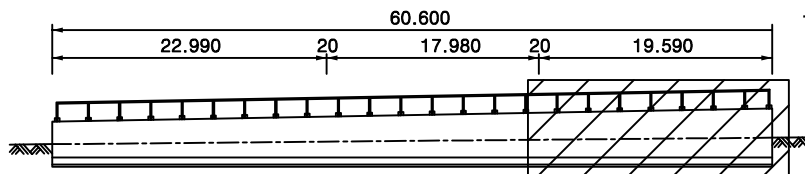

→ 목포 방향


범  
례

|  |             |  |           |  |          |
|--|-------------|--|-----------|--|----------|
|  | 균열          |  | 방상균열      |  | 재료분리     |
|  | 편침/공동       |  | 바리, 박락/파손 |  | 시공이음/층분리 |
|  | 누수/습윤부      |  | 벽체        |  | 철근노출     |
|  | 콘크리트 변색, 녹물 |  | 기타        |  | 감재부식     |
|  | 좌굴/변형       |  | 볼트결함      |  | 용접불량     |

|      |                                                               |
|------|---------------------------------------------------------------|
| 용역명  | 2018년도 하반기 호남고속선 오송~정읍간 황룡고가의 48개소 (옹벽2개) 구조물 하자 (정기,정밀)점검 용역 |
| 도면명  | 옹벽 외관조사망도                                                     |
| 조사일시 | 2018. 10.                                                     |
| 도면번호 | 3 / 6                                                         |

ID : 본선 옹벽 T1

형  
단  
면  
도

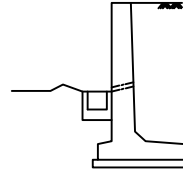


## 손상물량표

| 번호 | 손상내용  | 결함정도 |      |      |    |    | 비고 |
|----|-------|------|------|------|----|----|----|
|    |       | 폭    | 길이   | 수량   | 단위 | 개소 |    |
| 1  | 이물질퇴적 | 0.5  | 18.0 | 9.00 | m³ | 1  | 기존 |
| 2  | 균열    | 0.1  | 0.4  | 0.40 | m  | 1  | 기존 |
| 3  |       |      |      |      |    |    |    |
| 4  |       |      |      |      |    |    |    |
← 목포 방향

오송 방향 →

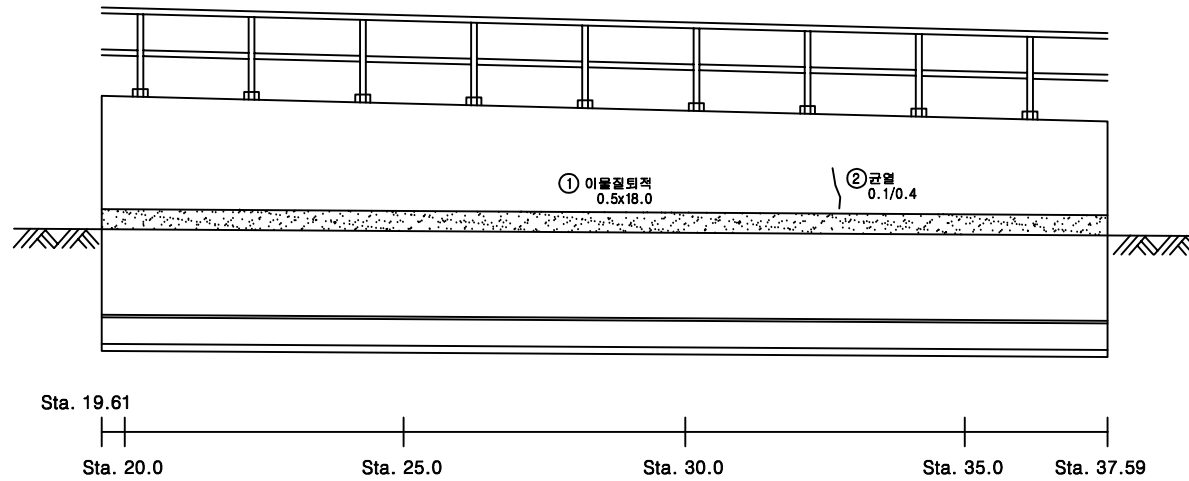

K  
E  
Y  
P  
L  
A  
N

← 목포 방향

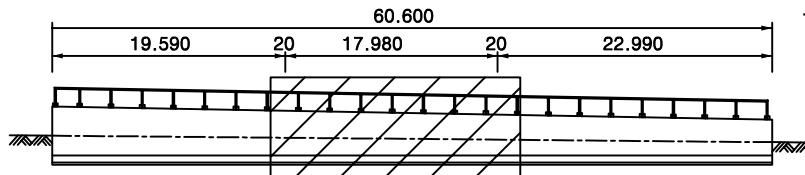

→ 오송 방향


범  
례

|  |  |  |
|--|--|--|
|  |  |  |
|  |  |  |
|  |  |  |
|  |  |  |
|  |  |  |

|      |                                                               |
|------|---------------------------------------------------------------|
| 용역명  | 2018년도 하반기 호남고속선 오송-정읍간 황룡고가의 48개소 (옹벽2개) 구조물 하자 (정기,정밀)점검 용역 |
| 도면명  | 옹벽 외관조사망도                                                     |
| 조사일시 | 2018. 10.                                                     |
| 도면번호 | 5 / 6                                                         |

ID : 본선 옹벽 T1

형  
단  
면  
도

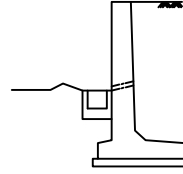


# 손상물량표

| 번호 | 손상내용  | 결함정도 |      |      |    |    | 비고 |
|----|-------|------|------|------|----|----|----|
|    |       | 폭    | 길이   | 수량   | 단위 | 개소 |    |
| 1  | 이물질퇴적 | 0.5  | 23.0 | 11.5 | m³ | 1  | 기존 |
| 2  | 균열    | 0.2  | 0.8  | 0.80 | m  | 1  | 기존 |
| 3  | 균열    | 0.2  | 2.0  | 2.00 | m  | 1  | 기존 |
| 4  | 균열    | 0.1  | 1.5  | 1.50 | m  | 1  | 기존 |
| 5  | 배수로이격 |      | 20.0 | 20.0 | m  | 1  | 기존 |
| 6  |       |      |      |      |    |    |    |
| 7  |       |      |      |      |    |    |    |
← 목포 방향

오송 방향 →

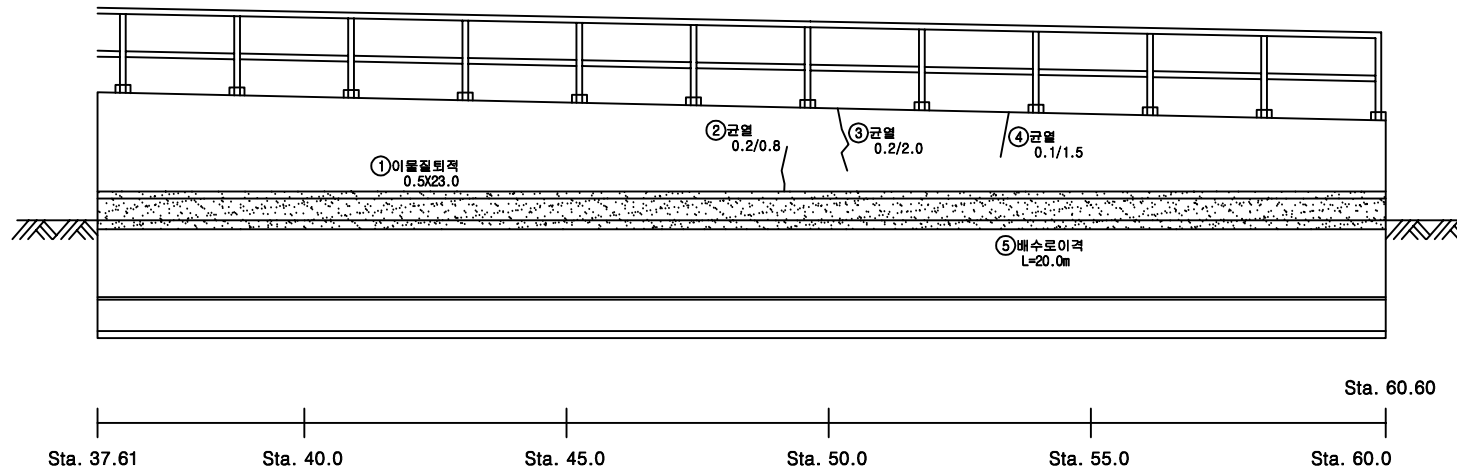

K  
E  
Y  
P  
L  
A  
N

← 목포 방향

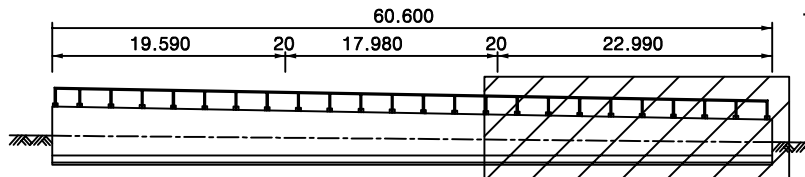

→ 오송 방향

범  
례

|  |             |  |           |  |          |
|--|-------------|--|-----------|--|----------|
|  | 균열          |  | 망상균열      |  | 재료분리     |
|  | 편침/공동       |  | 박리, 박락/파손 |  | 시공이음/층분리 |
|  | 누수/습윤부      |  | 벽면        |  | 철근노출     |
|  | 콘크리트 변색, 녹물 |  | 기타        |  | 강재부식     |
|  | 좌굴/변형       |  | 볼트결함      |  | 용접불량     |

|      |                                                               |
|------|---------------------------------------------------------------|
| 용역명  | 2018년도 하반기 호남고속선 오송~정읍간 황룡고가의 48개소 (옹벽2개) 구조물 하자 (정기,정밀)점검 용역 |
| 도면명  | 옹벽 외관조사망도                                                     |
| 조사일시 | 2018. 10.                                                     |
| 도면번호 | 6 / 6                                                         |