


01. 통수로암거

오 창 방 향
C.L

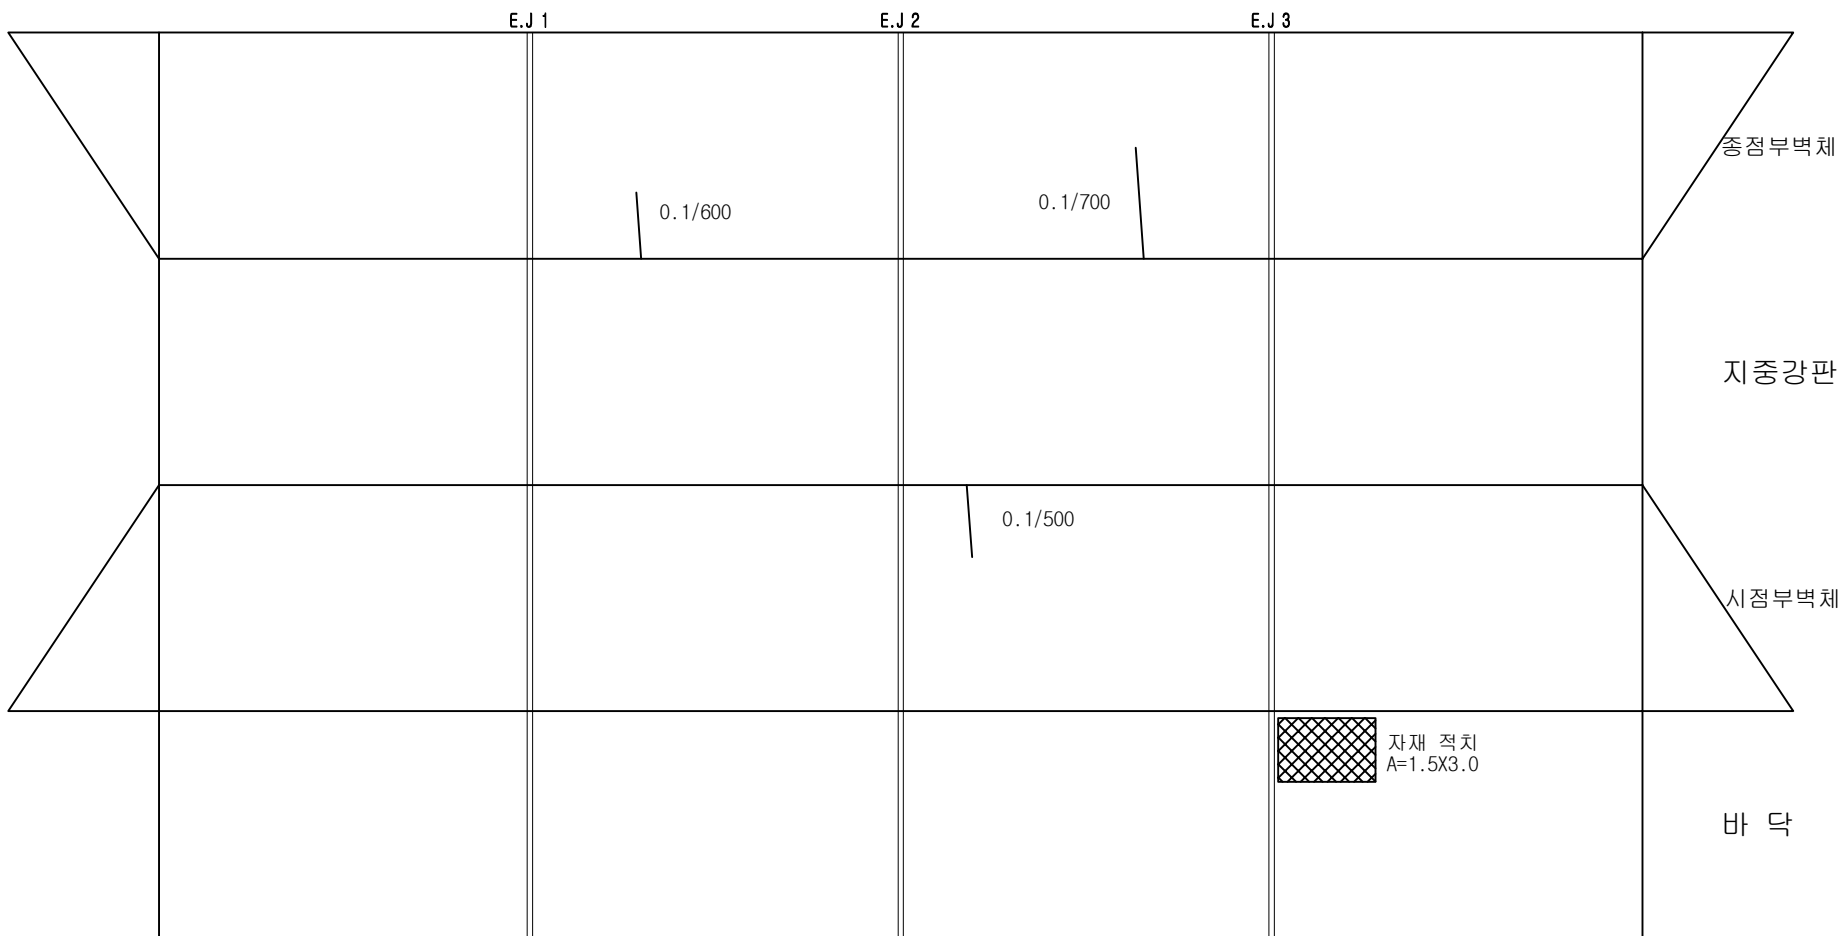

옥 산 방 향

범례	
	E.J
	보수완료
	손상

구 조 물 재 원 현 황	
위 치	본선구간 0+769.0
규 격	4.5 X 4.5
연 장	40.9

(주)명성엔지니어링


Project Title

옥산-오창 고속도로 시설물 안전점검용역

Drawing Title

통수로암거외관조사망도-1

오 창 방 향
C.L

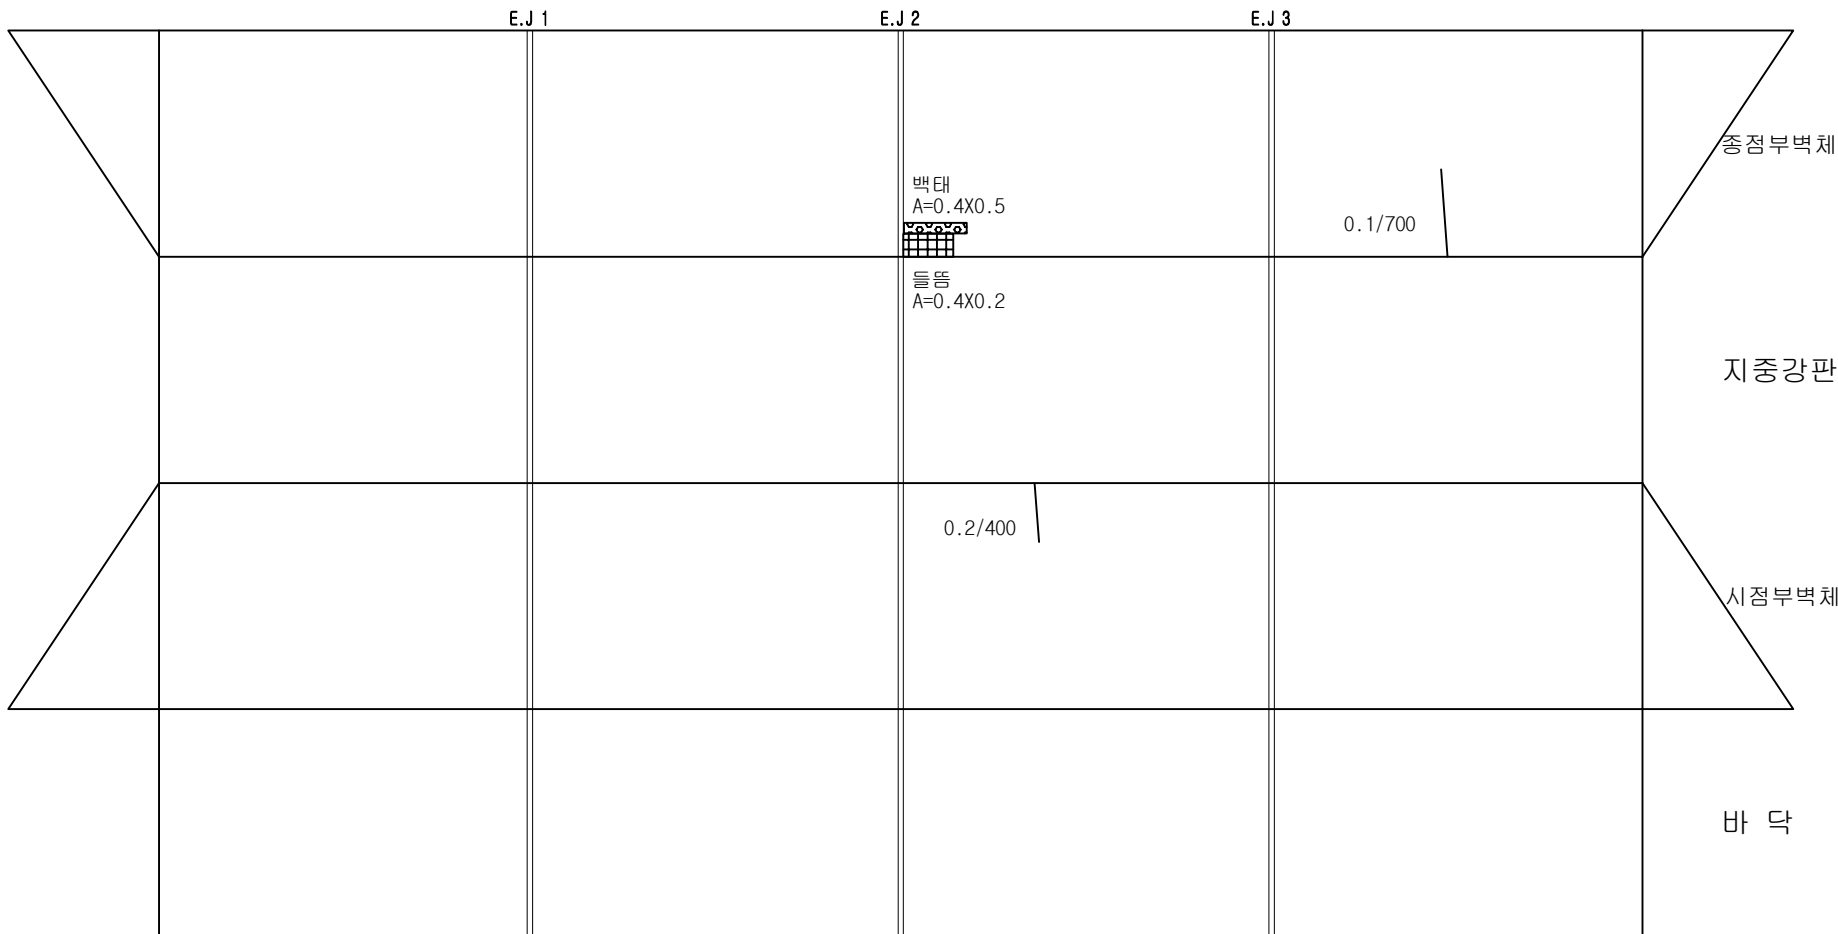

옥 산 방 향

범례	
	E.J
	보수완료
	손상

구 조 물 재 원 현 황	
위 치	본선구간 1+280.93
규 격	3.0 X 3.0
연 장	39.7

(주)명성엔지니어링


Project Title

옥산-오창 고속도로 시설물 안전점검용역

Drawing Title

통수로암거외관조사망도 -2

오 창 방 향
C.L

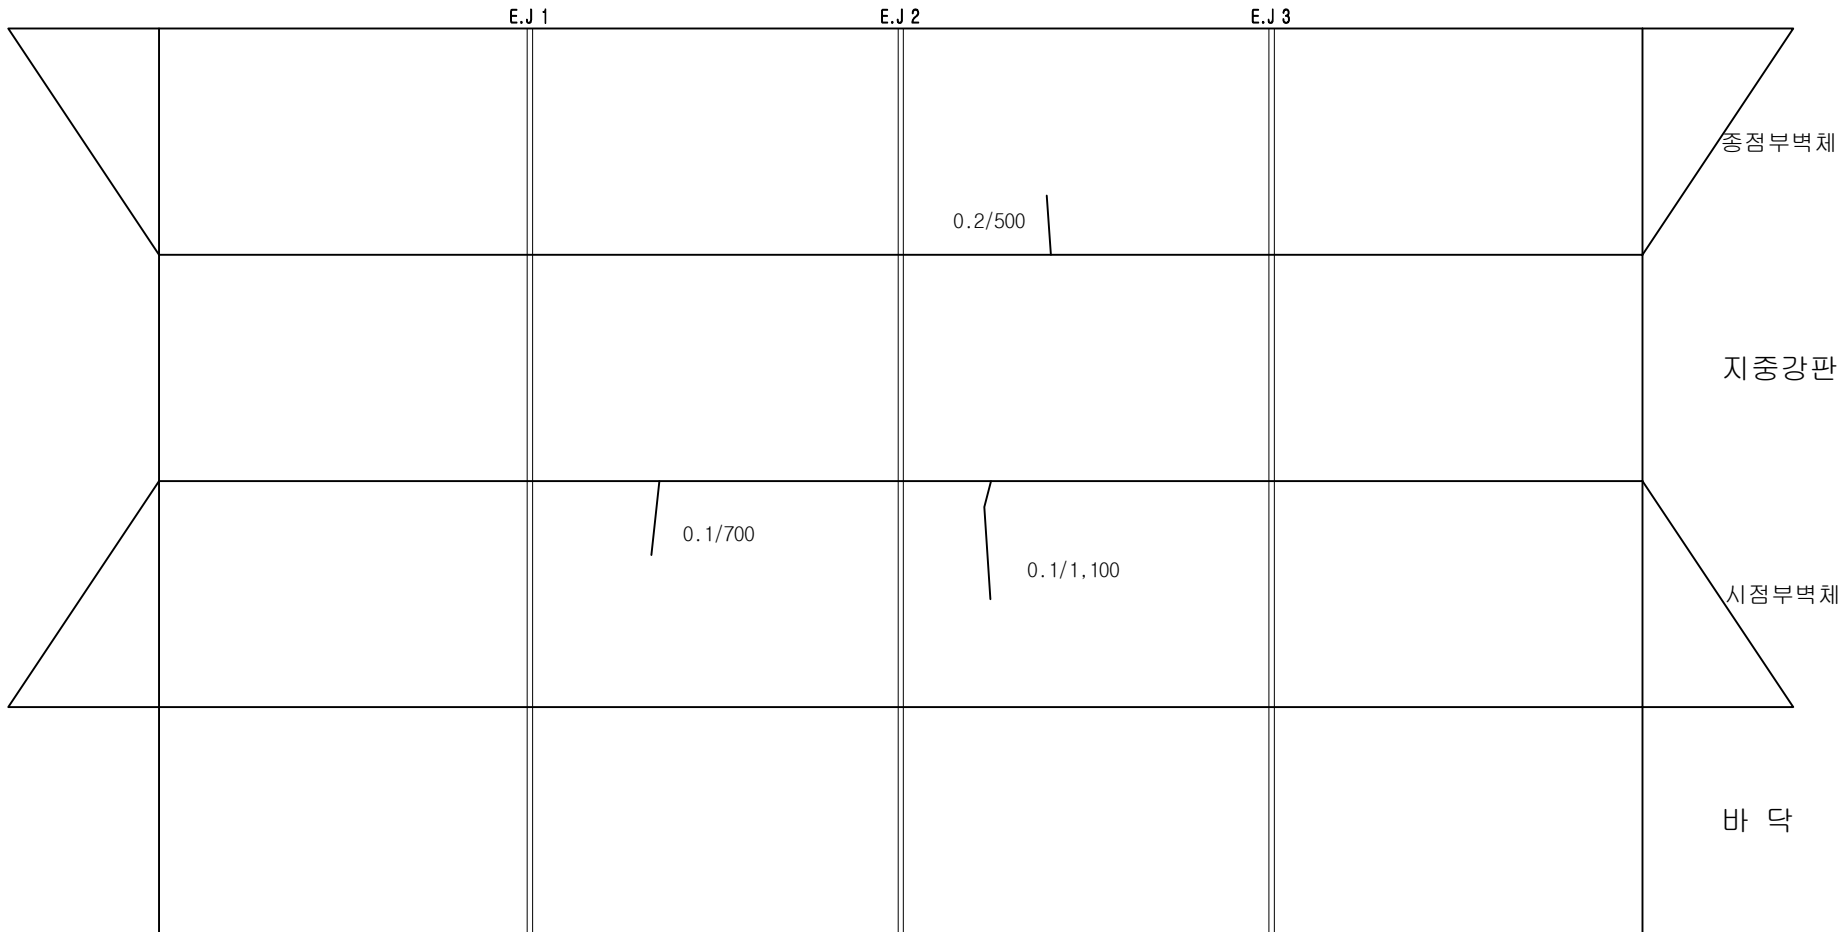

옥 산 방 향

범례	
	E.J
	보수완료
	손상

구 조 물 재 원 현 황	
위 치	본선구간 3+234.47
규 격	4.5 X 4.5
연 장	37.2

(주)명성엔지니어링


Project Title

옥산-오창 고속도로 시설물 안전점검용역

Drawing Title

통수로암거외관조사망도-3

오 창 방 향
C.L

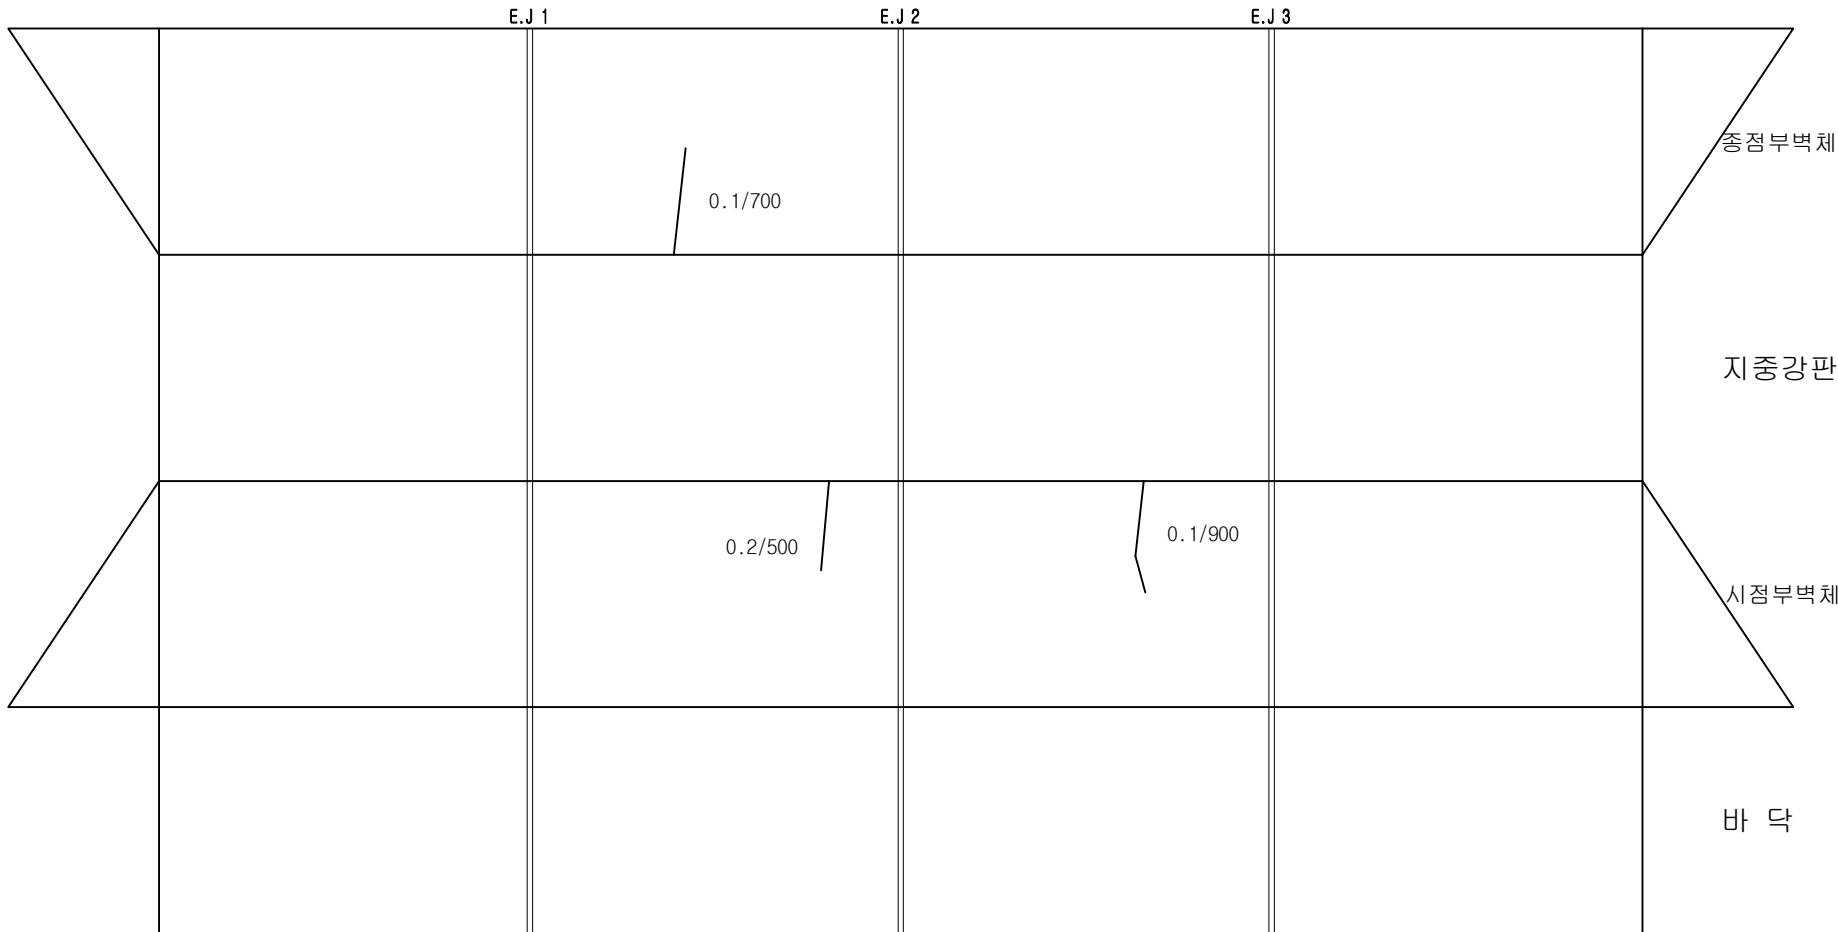

옥 산 방 향

범례	
	E.J
	보수완료
	손상

구 조 물 재 원 현 황	
위 치	본선구간 3+608.77
규 격	6.0 X 4.5
연 장	61.2

(주)명성엔지니어링


Project Title

옥산-오창 고속도로 시설물 안전점검용역

Drawing Title

통수로암거외관조사망도-4

오 창 방 향
C.L

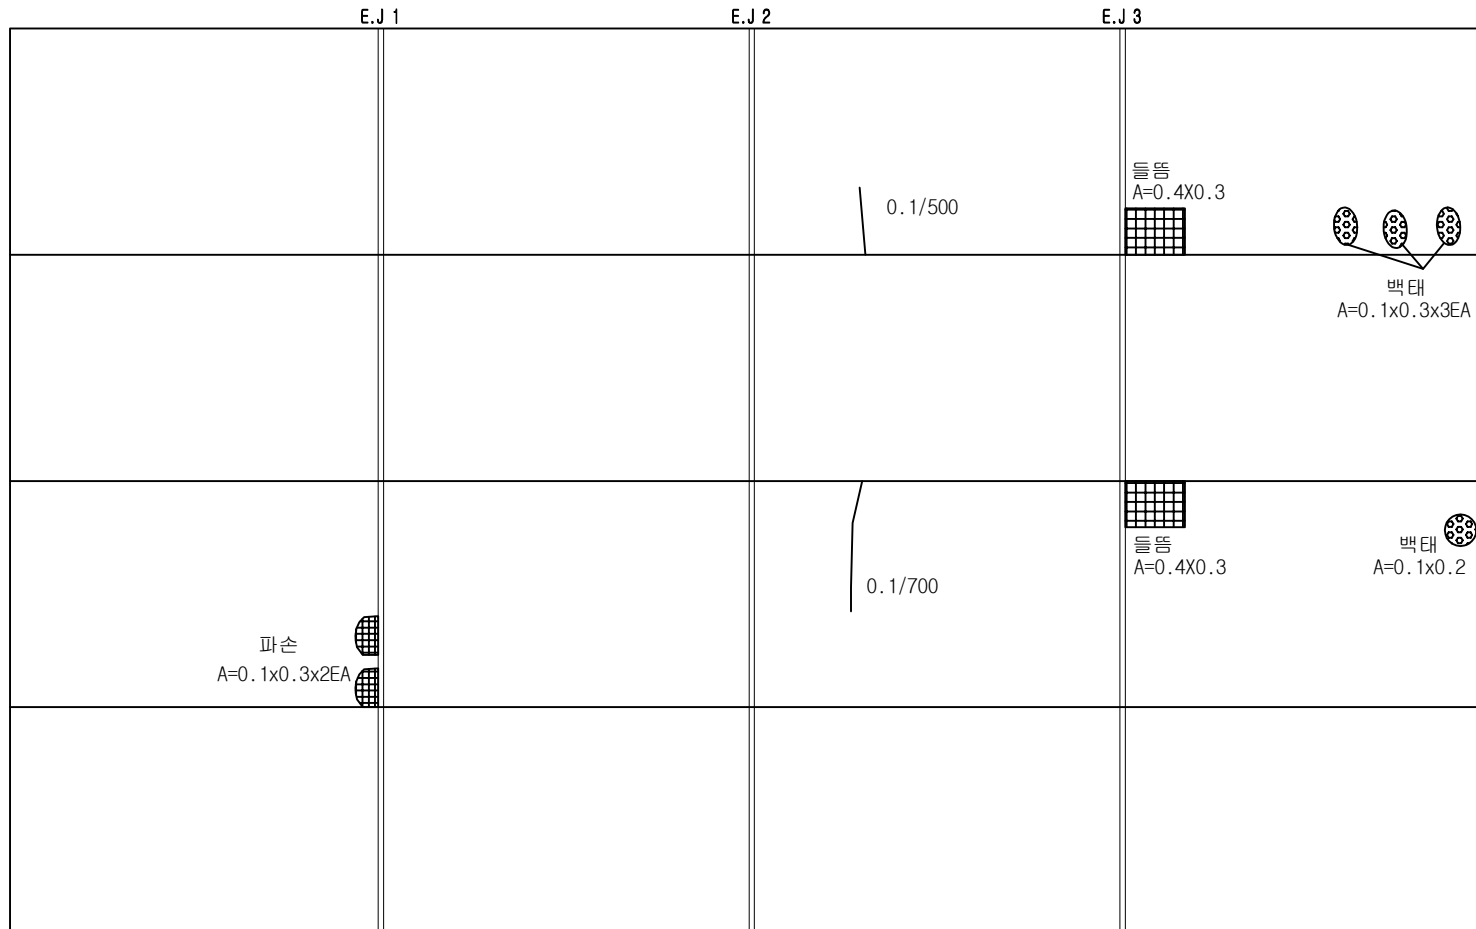

총점부벽체

지중강판

시점부벽체

바 닥

옥 산 방 향

범례	
=====	E.J
-----	보수완료
=====	손상

구 조 물 재 원 현 황	
위 치	본선구간 8+921.87
규 격	3.0 X 3.0
연 장	46.9

(주)명성엔지니어링


Project Title

옥산-오창 고속도로 시설물 안전점검용역

Drawing Title

통수로암거외관조사망도 -5

오 창 방 향
C.L

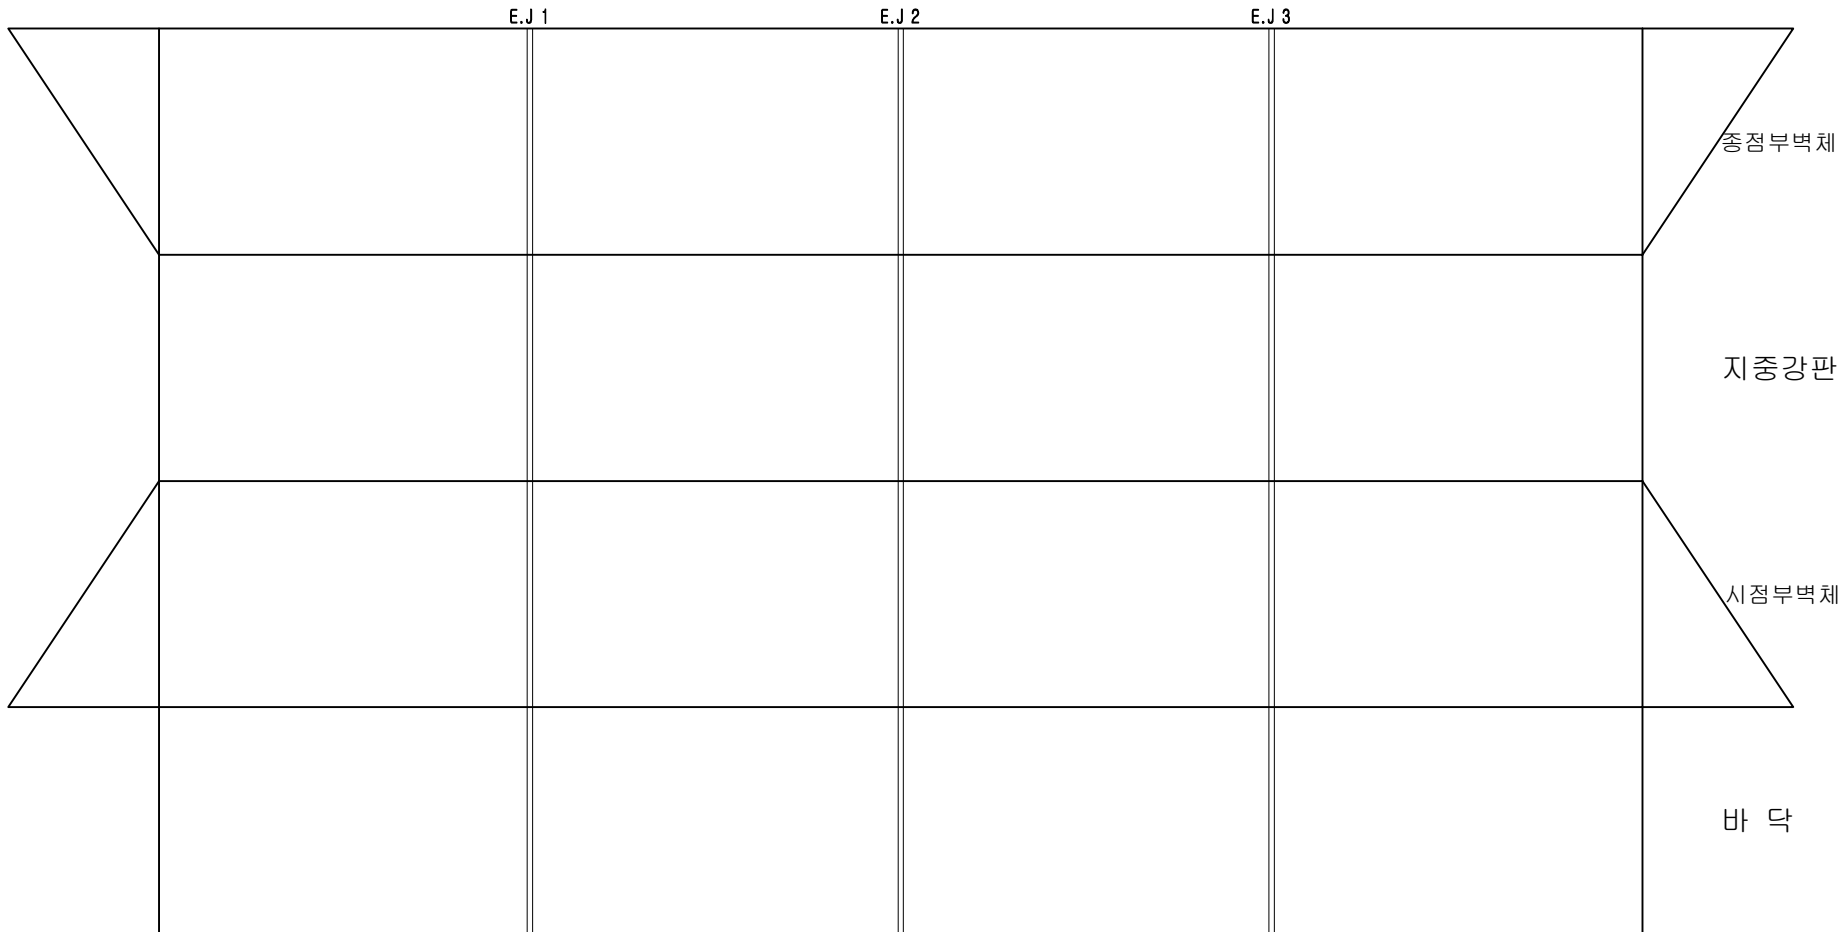

범례	
=====	E.J
-----	보수완료
=====	손상

옥 산 방 향

구 조 물 재 원 현 황	
위 치	서오창 IC R-E 0+264.00
규 격	6.5 X 4.5
연 장	37.9

(주)명성엔지니어링

Project Title

옥산-오창 고속도로 시설물 안전점검용역

Drawing Title

통수로암거외관조사망도-6