# 횡 단 면 도 (19)

## (화산JCT RAMP-A STA. 0+972.5000~0+977.2500)

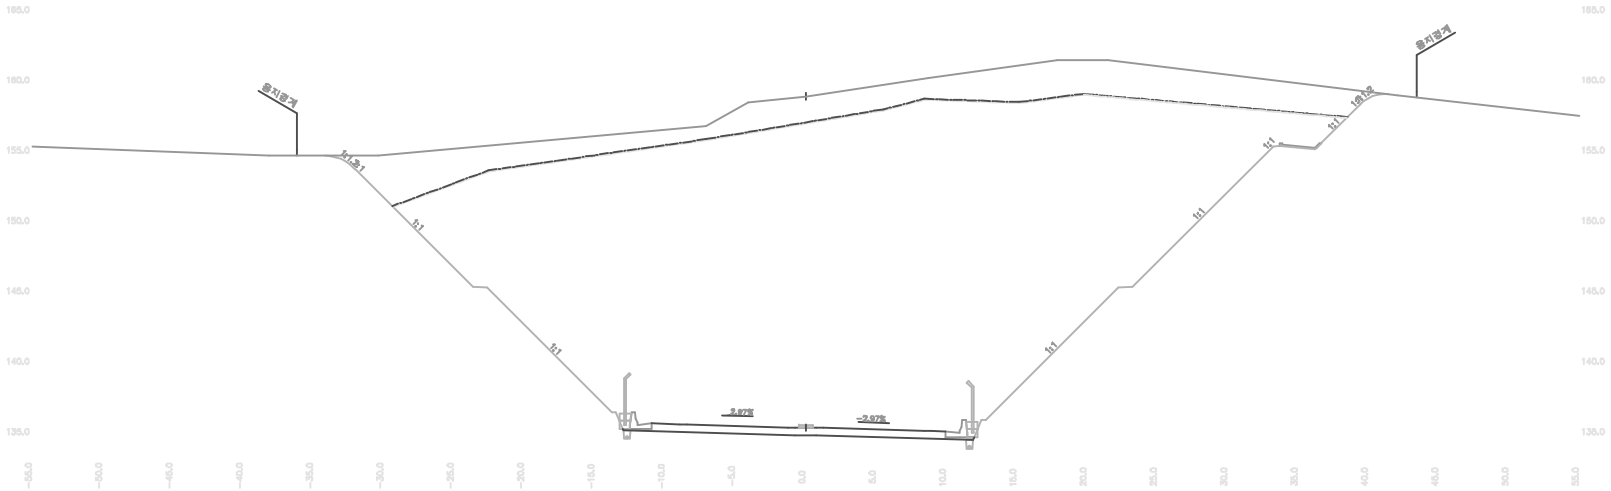


| 측 점 | | STA. | | 0+977.2500 | | | | | |
|---|---|---|---|---|---|---|---|---|---|
| 지반고 | 159.12 | 계획고 | 135.58 | 절토고 | 23.54 | 성토고 | | | |
| 흙 토 사 | 67.6 | 벌 개 제 근 | 75.5 | 비탈면보호 종자분사 | 파종 | | | | |
| 작 리 핑 암 | 6.1 | 표 단 절 토 부 | | | 식생매트 | 토사 | 4.5 | | |
| 발 파 | 모르타르 | 구 노 상 | | | 식생매트 | 콘크리트 | 0.2 | | |
| | 정밀모르타르 | 토 간 노 체 | | | 식생매트 | 콘크리트 | 0.2 | | |
| | 전용제수공 | 제 단 절 토 부 | | | 뿜기 | 발파 | 57.5 | | |
| | 전용제중공 | 거 구 간 노 상 | | 식생부직포 | T=3cm | | | | |
| | 일반발파 | 노 체 | | | T=5cm | | | | |
| 기 암 | 대규모발파 | 1,081.9 | 노 상 | 기존도로 | T=7cm | | | | |
| | 브레이커 | 준비 | 절 토 부 | | T=10cm | | | | |
| 흙 다짐도95 | | 녹 지 대 떼 | | 배수공 | T=12cm | | | | |
| 쌓 다짐도90 | | 다짐 | 다짐도95 | 재법 | T=15cm | | | | |
| 기 비 다 짐 | | 기 | 다짐도90 | 측구 | 뚝 | 쌓 | 기 | | |

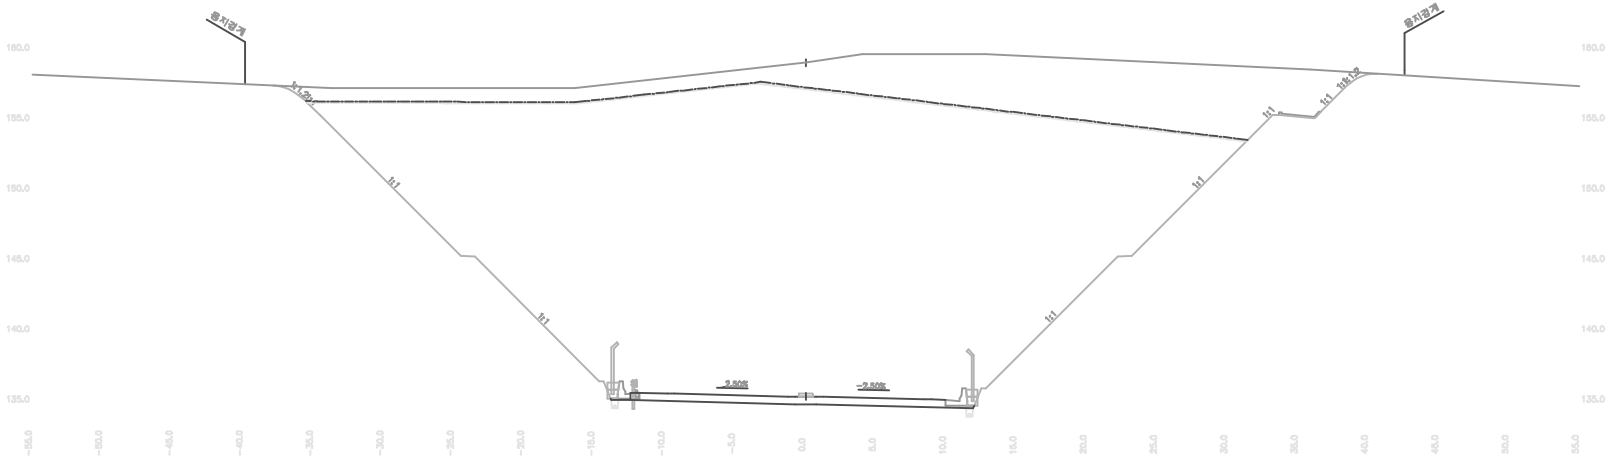


| 측 점 | | STA. | | 0+972.5000 | | | | | |
|---|---|---|---|---|---|---|---|---|---|
| 지반고 | 159.23 | 계획고 | 135.48 | 절토고 | 23.75 | 성토고 | | | |
| 흙 토 사 | 77.5 | 벌 개 제 근 | 78.3 | 비탈면보호 종자분사 | 파종 | | | | |
| 작 리 핑 암 | 7.0 | 표 단 절 토 부 | | | 식생매트 | 토사 | 5.0 | | |
| 발 파 | 모르타르 | 구 노 상 | | | 식생매트 | 콘크리트 | 0.3 | | |
| | 정밀모르타르 | 토 간 노 체 | | | 식생매트 | 콘크리트 | 0.3 | | |
| | 전용제수공 | 제 단 절 토 부 | | | 뿜기 | 발파 | 59.8 | | |
| | 전용제중공 | 거 구 간 노 상 | | 식생부직포 | T=3cm | | | | |
| | 일반발파 | 노 체 | | | T=5cm | | | | |
| 기 암 | 대규모발파 | 1,097.6 | 노 상 | 기존도로 | T=7cm | | | | |
| | 브레이커 | 준비 | 절 토 부 | | T=10cm | | | | |
| 흙 다짐도95 | | 녹 지 대 떼 | | 배수공 | T=12cm | | | | |
| 쌓 다짐도90 | | 다짐 | 다짐도95 | 재법 | T=15cm | | | | |
| 기 비 다 짐 | 0.2 | 기 | 다짐도90 | 측구 | 뚝 | 쌓 | 기 | | |

| | | | | | | | | | | | |
|---|---|---|---|---|---|---|---|---|---|---|---|
| 부산지방국토관리청 | 사 업 명 | 상주~영천 고속도로 민간투자사업(8공구) | △ | | | | | | 위치정보 | - | 도 면 명 | 화산JCT 횡단면도(19) |
| 국토교통부 | 시설/공구 | 토 목 | △ | | | 정 원 | 최 명 기 | 김 진 필 | 축 척 | S = 1 : 200 | | |
| (주) 대 우 건 설 | 건설분야 | 토 목 / 건설단계 / 준 공 | △ | | | | | | 도면번호 | C0029901-116 | 편철번호 | 1.455 |
| | | | 개정번호 | 날짜 | 개 정 내 용 | 과업책임자 | 분야별책임자 | 설계자 | | | | |

적용표준 GED-01-1104