


백옥포교(인천)

거 더

시설물명 : 백옥포교(인천)

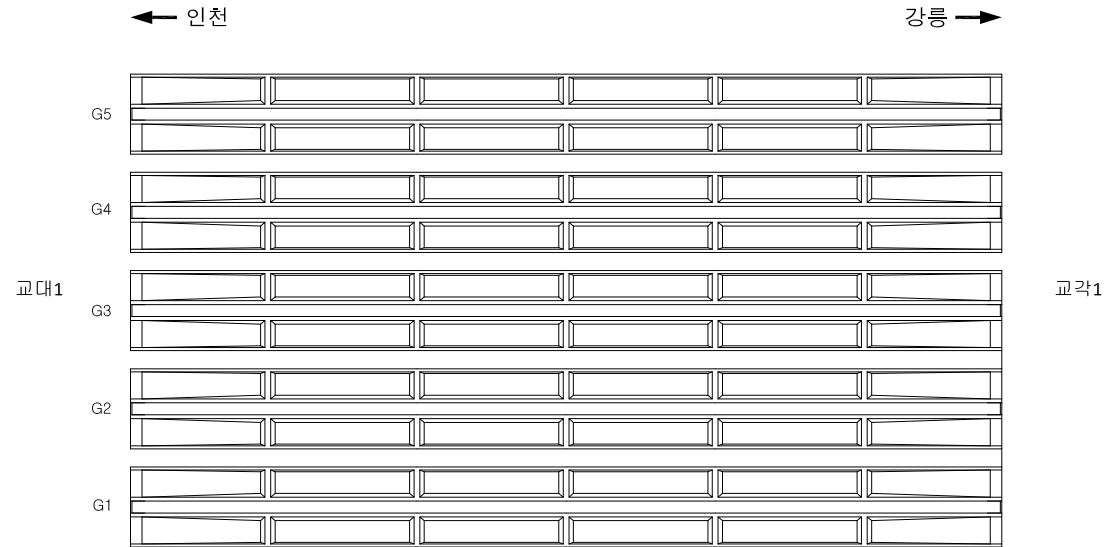


과업명	2017년도 정밀점검	점검기관	한국도로공사 대관령지사	도면명	거더(S1)	도면번호	01/31
-----	-------------	------	--------------	-----	--------	------	-------

손상물량 집계표


손상 번호	신,구 위 치	결 함 내 용	폭 (mm)	너비 (m)	길이 (m)	개소 (EA)	손상 물량	단 위	비고
1		상태양호							
2									
3									
4									
5									
6									
7									
8									
9									
10									

손상표시 범례

균열	파손, 박리, 박락	누수, 표면오염	강재 변형
균열 및 백태	재료분리	소성변형	볼트결함
망상균열	철근노출	이격	용접불량
백태	부식	단차	이물질 퇴적

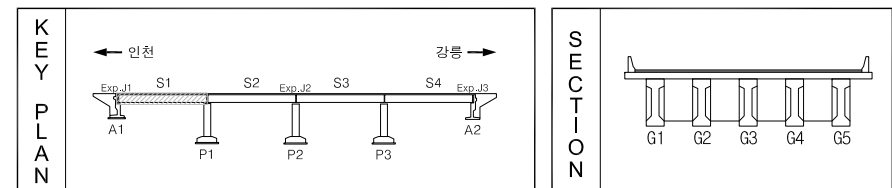

시설물명 : 백옥포교(인천)

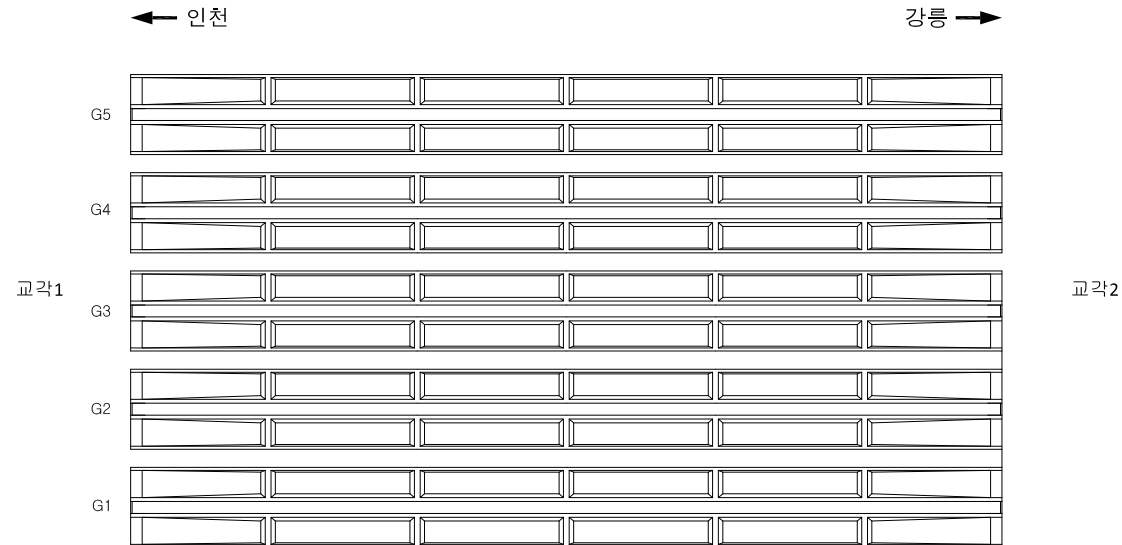



과업명	2017년도 정밀점검	점검기관	한국도로공사 대관령지사	도면명	거더(S2)	도면번호	02/31
-----	-------------	------	--------------	-----	--------	------	-------

손상물량 집계표


손상 번호	신,구 위 치	결 함 내 용	폭 (mm)	너비 (m)	길이 (m)	개소 (EA)	손상 물량	단 위	비고
1		상태양호							
2									
3									
4									
5									
6									
7									
8									
9									
10									

손상표시 범례

	균 열		파손, 박리, 박락		누수, 표면오염		강재 변형
	균열 및 백태		재료분리		소성변형		볼트결함
	망상균열		철근노출		이 격		용접불량
	백 태		부 식		단 차		이물질 퇴적

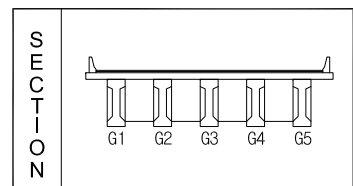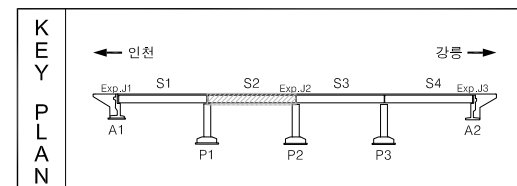

시설물명 : 백옥포교(인천)

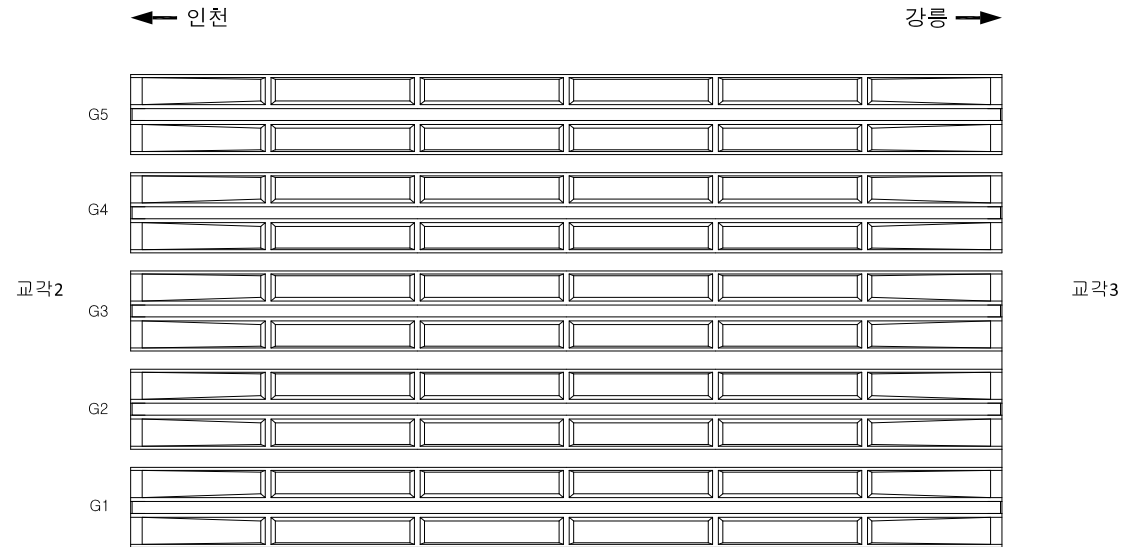


과업명	2017년도 정밀점검	점검기관	한국도로공사 대관령지사	도면명	거더(S3)	도면번호	03/31
-----	-------------	------	--------------	-----	--------	------	-------

손상물량 집계표


손상 번호	신,구 위 치	결 함 내 용	폭 (mm)	너비 (m)	길이 (m)	개소 (EA)	손상 물량	단 위	비고
1		상태양호							
2									
3									
4									
5									
6									
7									
8									
9									
10									

손상표시 범례

	관 절		파손, 박리, 박락		누수, 표면오염		강재 변형
	관절 및 백태		재료분리		소성변형		볼트결합
	망상관절		철근노출		이 격		융접불량
	백 태		부 식		단 차		이물질 퇴적

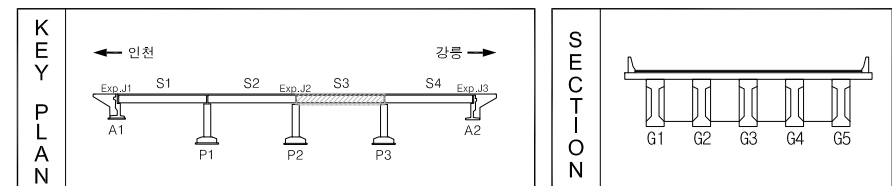

시설물명 : 백옥포교(인천)

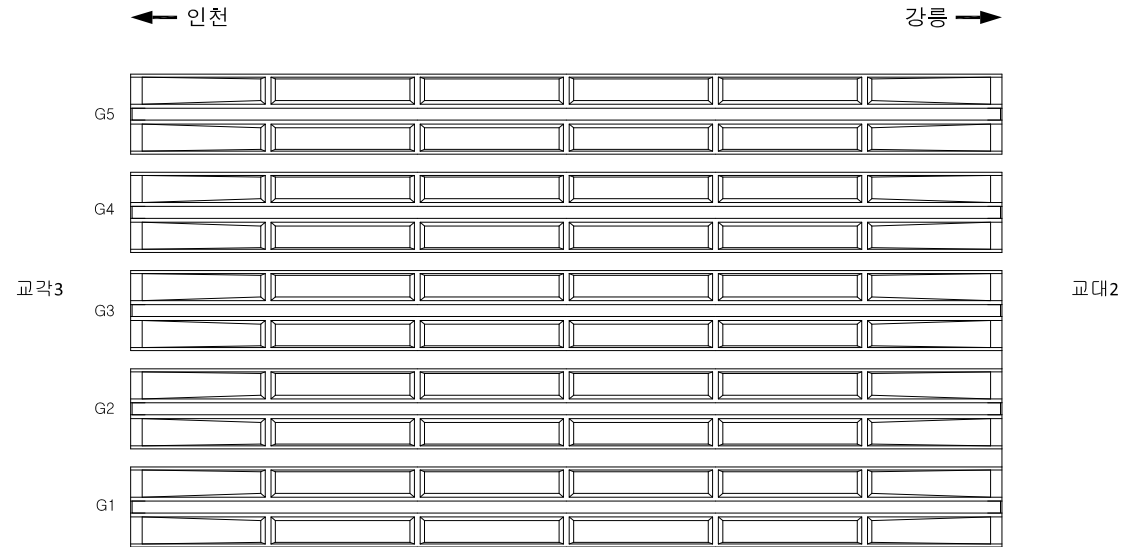


과업명	2017년도 정밀점검	점검기관	한국도로공사 대관령지사	도면명	거더(S4)	도면번호	04/31
-----	-------------	------	--------------	-----	--------	------	-------

손상물량 집계표

손상 번호	신,구 위 치	결 함 내 용	폭 (mm)	너비 (m)	길이 (m)	개소 (EA)	손상 물량	단 위	비고
1		상태양호							
2									
3									
4									
5									
6									
7									
8									
9									
10									


손상표시 범례

균열	파손, 박리, 박락	누수, 표면오염	강재 변형
균열 및 백태	재료분리	소성변형	볼트결함
망상균열	철근노출	이격	용접불량
백태	부식	단차	이물질 퇴적

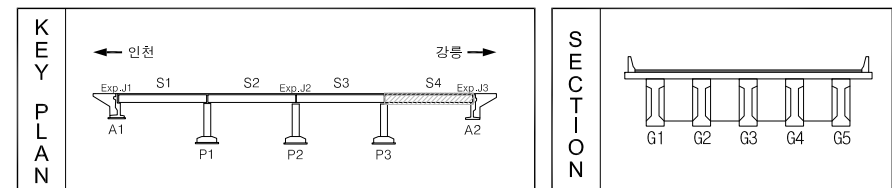

바닥판

시설물명 : 백옥포교(인천)

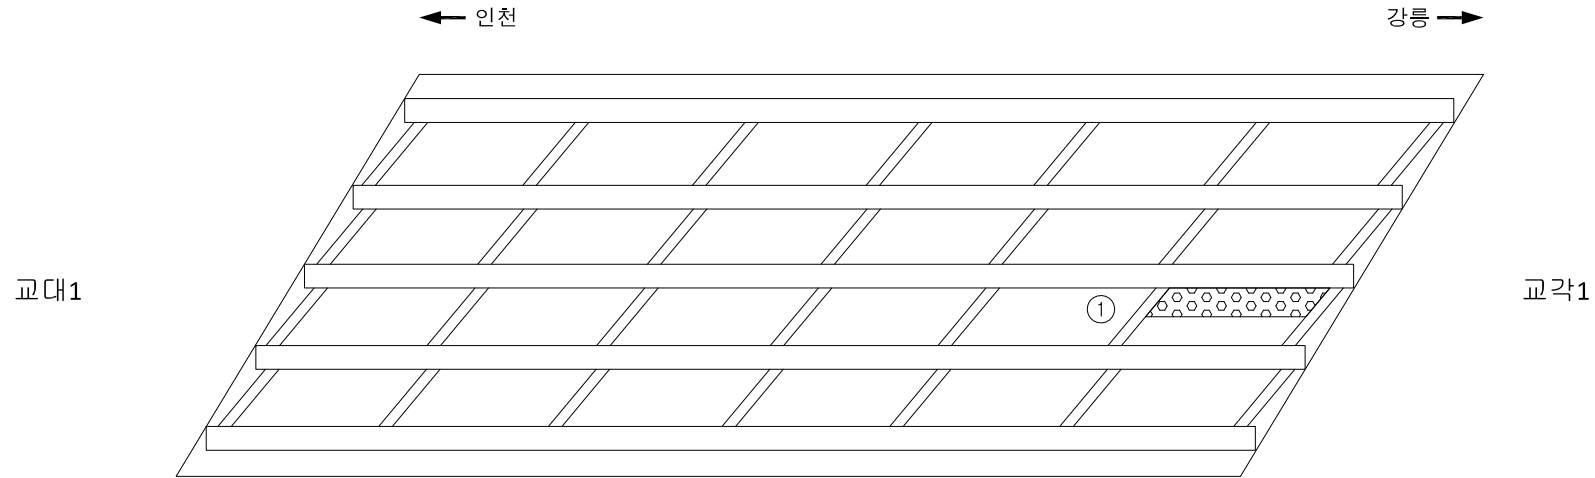


과업명	2017년도 정밀점검	점검기관	한국도로공사 대관령지사	도면명	바닥판(S1)	도면번호	05/31
-----	-------------	------	--------------	-----	---------	------	-------

손상물량 집계표


손상 번호	신,구	위 치	결 함 내 용	폭 (mm)	너비 (m)	길이 (m)	개소 (EA)	손상 물량	단 위	비고
1	신	S1	백태		1.0	5.0	1	5.0	m²	
2										
3										
4										
5										
6										
7										
8										
9										
10										

손상표시 범례

균열	파손, 박리, 박락	누수, 표면오염	강재 변형
균열 및 백태	재료분리	소성변형	볼트결함
망상균열	철근노출	이격	용접불량
백태	부식	단차	이물질 퇴적

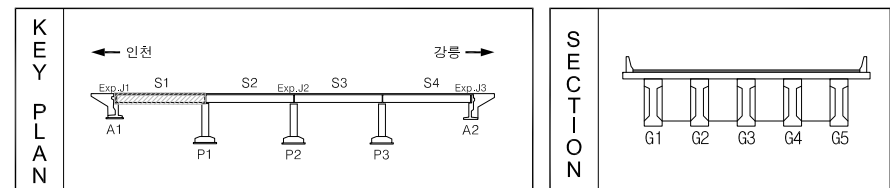

시설물명 : 백옥포교(인천)

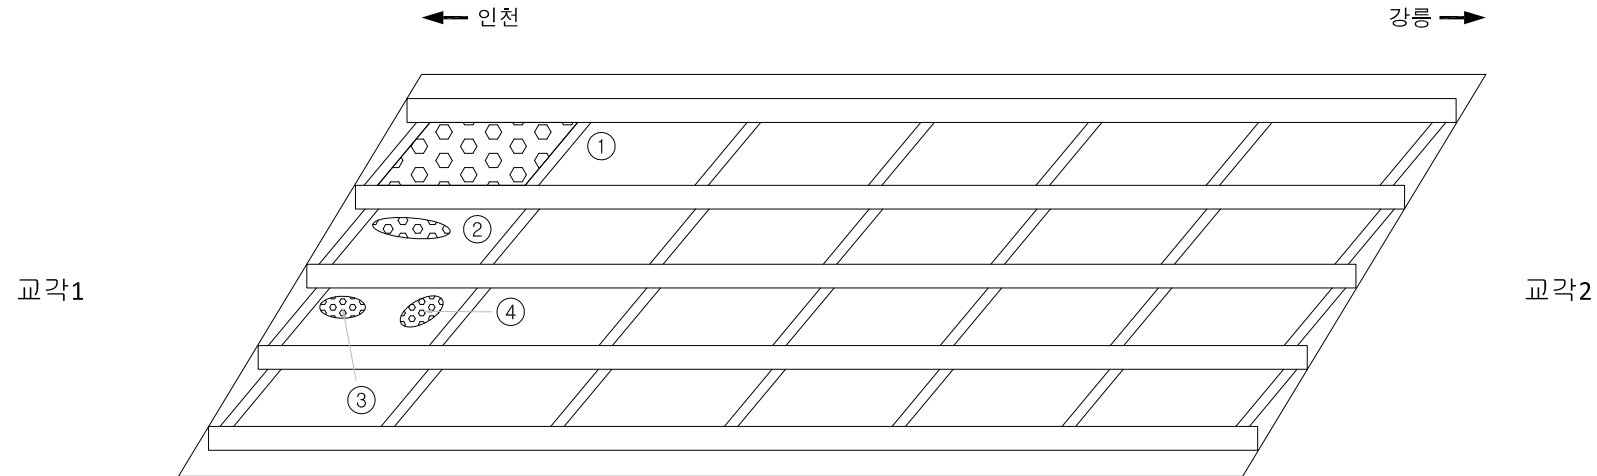


과업명	2017년도 정밀점검	점검기관	한국도로공사 대관령지사	도면명	바닥판(S2)	도면번호	06/31
-----	-------------	------	--------------	-----	---------	------	-------

손상물량 집계표


손상 번호	신,구	위 치	결 함 내 용	폭 (mm)	너비 (m)	길이 (m)	개소 (EA)	손상 물량	단 위	비고
1	신	S2	백태		2.0	5.0	1	10.0	m ²	
2	신	S2	백태		0.4	3.0	1	1.2	m ²	
3	신	S2	백태		1.0	2.0	1	2.0	m ²	
4	신	S2	백태		1.2	2.0	1	2.4	m ²	
5										
6										
7										
8										
9										
10										

손상표시 범례

균 열	파손, 박리, 박락	누수, 표면오염	강재 변형
균열 및 백태	재료분리	소성변형	볼트결함
망상균열	철근노출	이 격	용접불량
백 태	부 식	단 차	이물질 퇴적

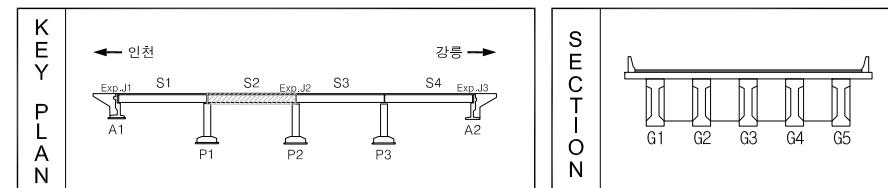

시설물명 : 백옥포교(인천)

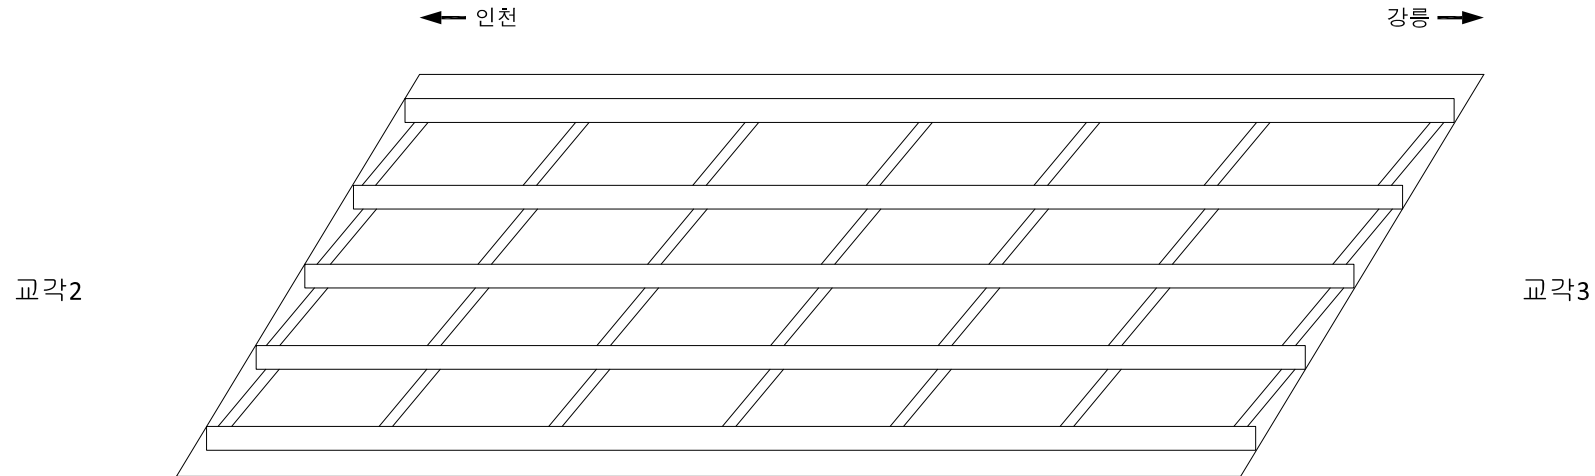


과업명	2017년도 정밀점검	점검기관	한국도로공사 대관령지사	도면명	바닥판(S3)	도면번호	07/31
-----	-------------	------	--------------	-----	---------	------	-------

손상물량 집계표


손상 번호	신,구 위 치	결 함 내 용	폭 (mm)	너비 (m)	길이 (m)	개소 (EA)	손상 물량	단 위	비고
1		상태양호							
2									
3									
4									
5									
6									
7									
8									
9									
10									

손상표시 범례

균열	파손, 박리, 박락	누수, 표면오염	강재 변형
균열 및 벽대	재료분리	소성변형	볼트결합
망상균열	철근노출	이격	용접불량
벽대	부식	단차	이물질 퇴적

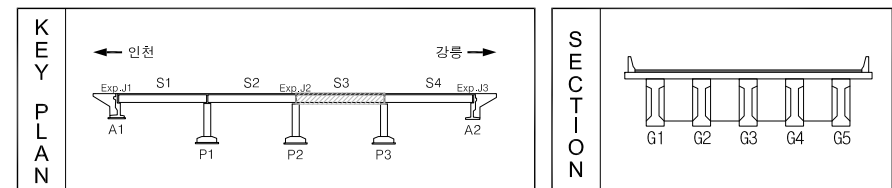

시설물명 : 백옥포교(인천)

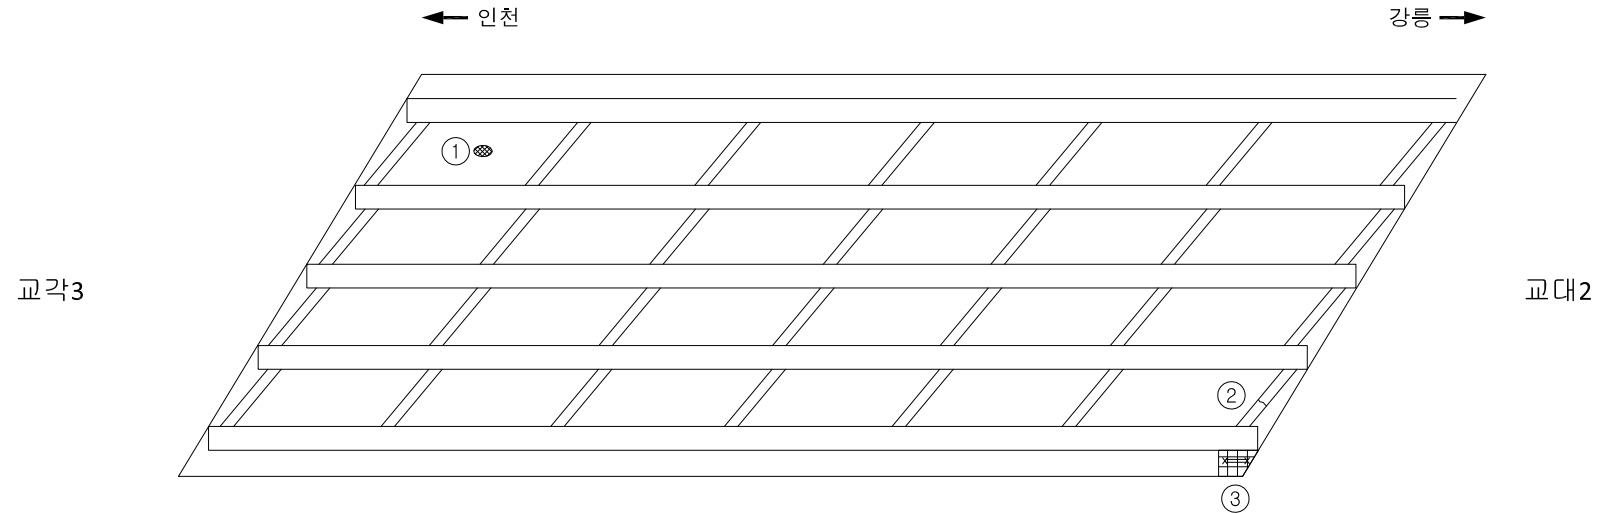


과업명	2017년도 정밀점검	점검기관	한국도로공사 대관령지사	도면명	바닥판(S4)	도면번호	08/31
-----	-------------	------	--------------	-----	---------	------	-------

손상물량 집계표

손상 번호	신,구	위 치	결 함 내 용	폭 (mm)	너비 (m)	길이 (m)	개소 (EA)	손상 물량	단 위	비고
1	신	S4	재료분리		0.2	0.3	1	0.06	m ²	
2	신	S4	가로보 균열(배면)	0.1		0.3	1	0.3	m	
3	신	S4	박락 및 철근노출		0.4	0.4	1	0.16	m ²	
4										
5										
6										
7										
8										
9										
10										



손상표시 범례

균열	파손, 박리, 박락	누수, 표면오염	강재 변형
균열 및 백태	재료분리	소성변형	볼트결함
망상균열	철근노출	이격	용접불량
백태	부식	단차	이물질 퇴적

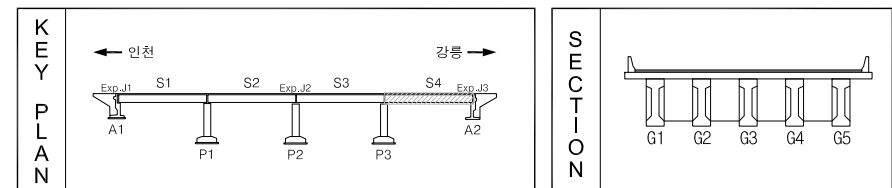

교 각

시설물명 : 백옥포교(인천)

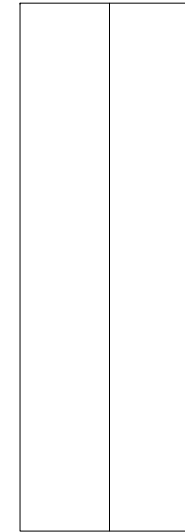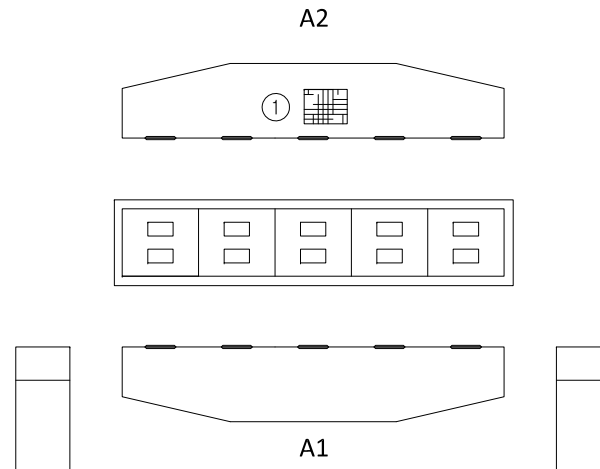


과업명	2017년도 정밀점검	점검기관	한국도로공사 대관령지사	도면명	교각(P1)	도면번호	09/31
-----	-------------	------	--------------	-----	--------	------	-------

손상물량 집계표



손상 번호	신,구 위 치	결 함 내 용	폭 (mm)	너비 (m)	길이 (m)	개소 (EA)	손상 물량	단 위	비고
1	신	P1		1.0	1.0	1	1.0	m ²	
2									
3									
4									
5									
6									
7									
8									
9									
10									

손상표시 범례

	균열		파손, 박리, 박락		누수, 표면오염		강재 변형
	균열 및 백태		재료분리		소성변형		볼트결함
	망상균열		철근노출		이격		용접불량
	백태		부식		단차		이물질 퇴적

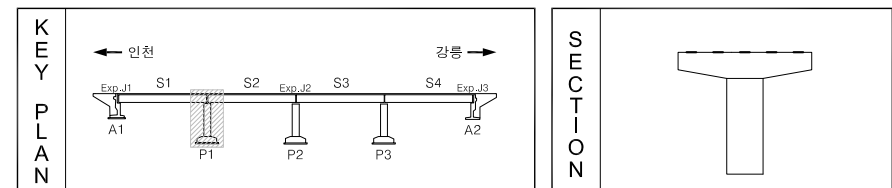

시설물명 : 백옥포교(인천)

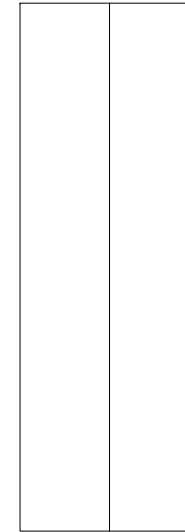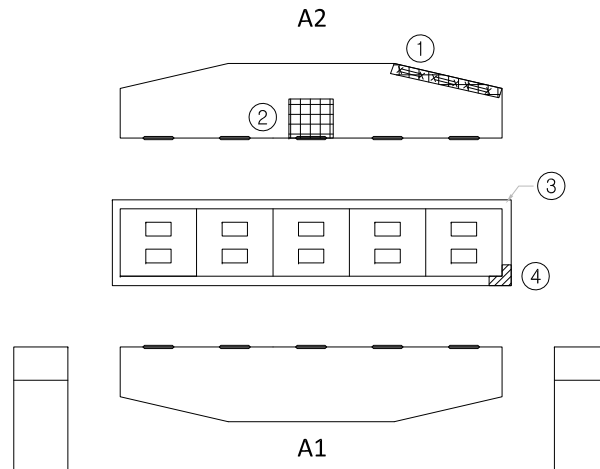


과업명	2017년도 정밀점검	점검기관	한국도로공사 대관령지사	도면명	교각(P2)	도면번호	10/31
-----	-------------	------	--------------	-----	--------	------	-------

손상물량 집계표


손상 번호	신,구	위 치	결 함 내 용	폭 (mm)	너비 (m)	길이 (m)	개소 (EA)	손상 물량	단 위	비고
1	신	P2	박락 및 철근노출		0.4	2.0	1	0.8	m ²	
2	신	P2	돌뜸		1.5	1.5	1	2.25	m ²	
3	신	P2	배수관 길이부족				1	1.0	EA	
4	구	P2	점검로 부식				1	1.0	EA	
5										
6										
7										
8										
9										
10										

손상표시 범례

	균열		파손, 박락, 박락		누수, 표면오염		강재 변형
	균열 및 백태		재료분리		소성변형		볼트결함
	망상균열		철근노출		이격		용접불량
	백태		부식		단차		이물질 퇴적

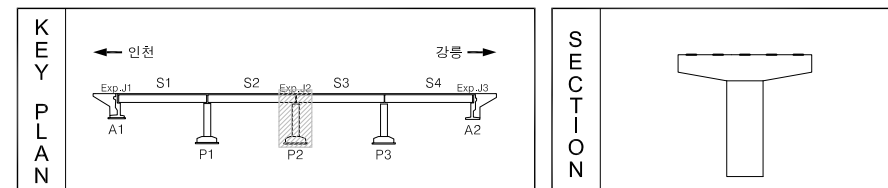

시설물명 : 백옥포교(인천)

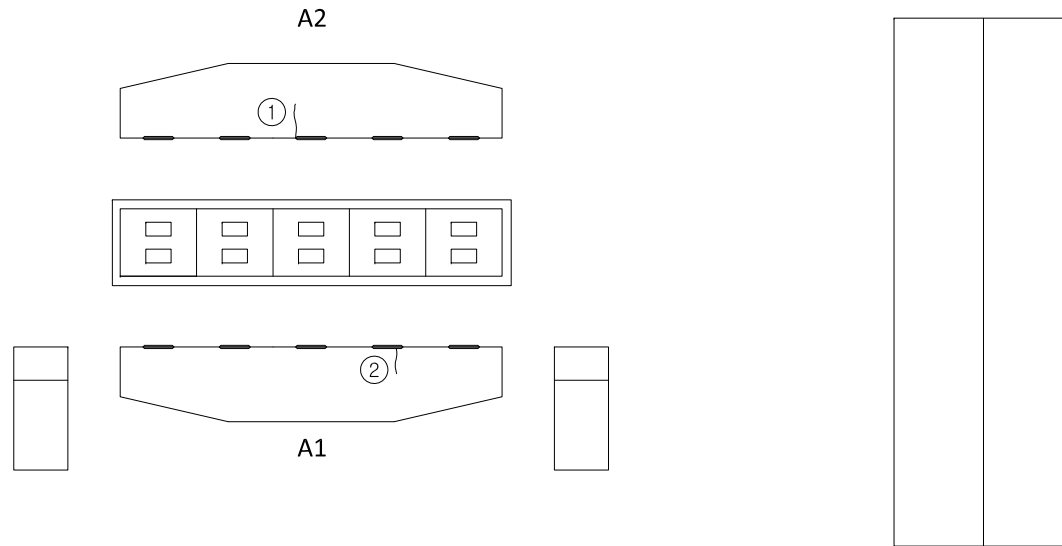


과업명	2017년도 정밀점검	점검기관	한국도로공사 대관령지사	도면명	교각(P3)	도면번호	11/31
-----	-------------	------	--------------	-----	--------	------	-------

손상물량 집계표

손상 번호	신,구	위 치	결 함 내 용	폭 (mm)	너비 (m)	길이 (m)	개소 (EA)	손상 물량	단위	비고
1	신	P3	균열	0.2		0.6	1	0.6	m	
2	신	P3	균열	0.2		0.6	1	0.6	m	
3										
4										
5										
6										
7										
8										
9										
10										


손상표시 범례

	균열		파손, 박리, 박락		누수, 표면오염		강재 변형
	균열 및 백태		재료분리		소성변형		볼트결합
	망상균열		철근노출		이격		융접불량
	백 태		부 식		단 차		이물질 퇴적

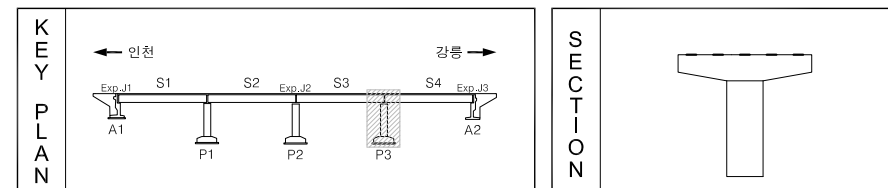

교 대

시설물명 : 백옥포교(인천)

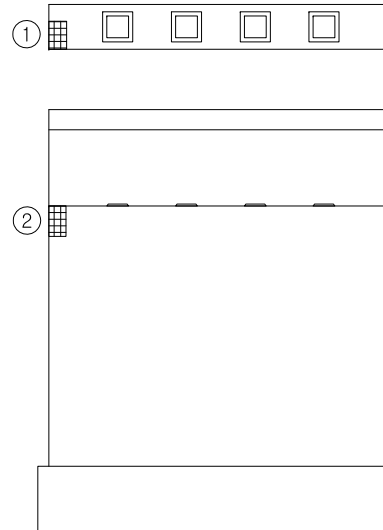


과업명	2017년도 정밀점검	점검기관	한국도로공사 대관령지사	도면명	교대(A1)	도면번호	12/31
-----	-------------	------	--------------	-----	--------	------	-------

손상물량 집계표


손상 번호	신,구	위 치	결 함 내 용	폭 (mm)	너비 (m)	길이 (m)	개소 (EA)	손상 물량	단 위	비고
1	신	A1	들뜸		0.2	0.5	1	0.1	m²	
2	신	A1	박락		0.2	0.6	1	0.12	m²	
3										
4										
5										
6										
7										
8										
9										
10										

손상표시 범례

균열	파손, 박락, 박락	누수, 표면오염	강재 변형
균열 및 백태	재료분리	소성변형	볼트결함
망상균열	철근노출	이격	융점불량
백태	부식	단차	이물질 퇴적

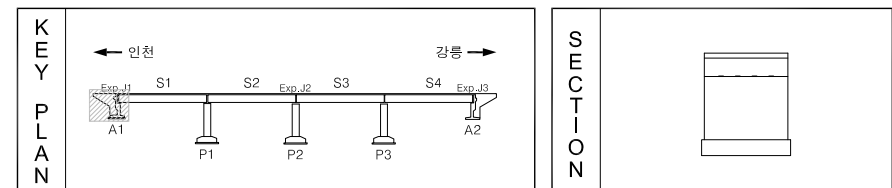

시설물명 : 백옥포교(인천)

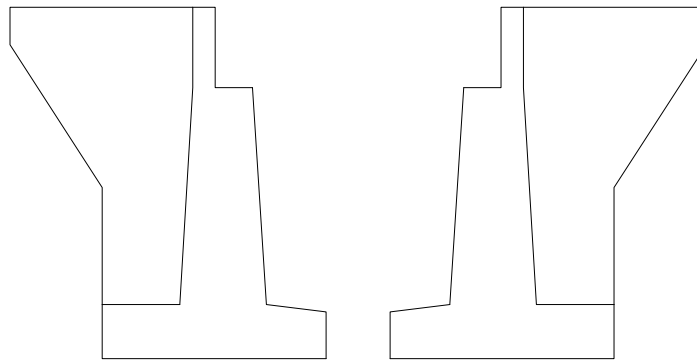


과업명	2017년도 정밀점검	점검기관	한국도로공사 대관령지사	도면명	교대-날개벽(A1)	도면번호	13/31
-----	-------------	------	--------------	-----	------------	------	-------

손상물량 집계표


손상 번호	신,구 위 치	결 함 내 용	폭 (mm)	너비 (m)	길이 (m)	개소 (EA)	손상 물량	단 위	비고
1		상태양호							
2									
3									
4									
5									
6									
7									
8									
9									
10									

손상표시 범례

	균열		파손, 박리, 박락		누수, 표면오염		강재 변형
	균열 및 백태		재료분리		소성변형		볼트결함
	망상균열		철근노출		이격		응집불량
	백태		부식		단차		이물질 퇴적

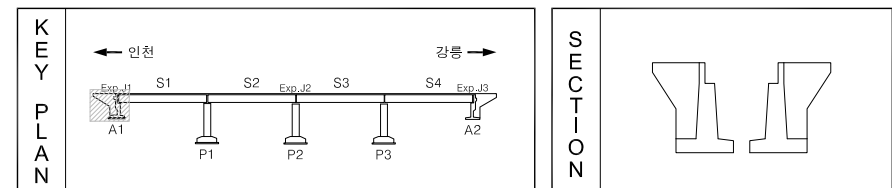

시설물명 : 백옥포교(인천)

 



과업명	2017년도 정밀점검	점검기관	한국도로공사 대관령지사	도면명	교대(A2)	도면번호	14/31
-----	-------------	------	--------------	-----	--------	------	-------

손상물량 집계표


손상 번호	신,구 위 치	결 함 내 용	폭 (mm)	너비 (m)	길이 (m)	개소 (EA)	손상 물량	단 위	비고
1		상태양호							
2									
3									
4									
5									
6									
7									
8									
9									
10									

손상표시 범례

균열	파손, 박리, 박락	누수, 표면오염	강재 변형
균열 및 백태	재료분리	소성변형	볼트결합
망상균열	철근노출	이격	용접불량
백태	부식	단차	이물질 퇴적

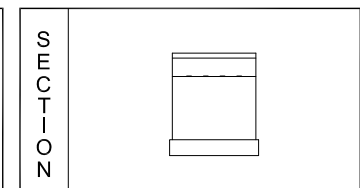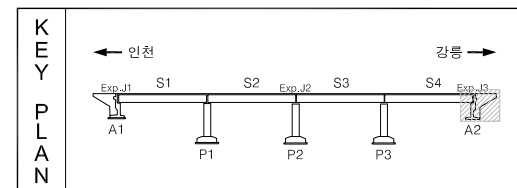

시설물명 : 백옥포교(인천)

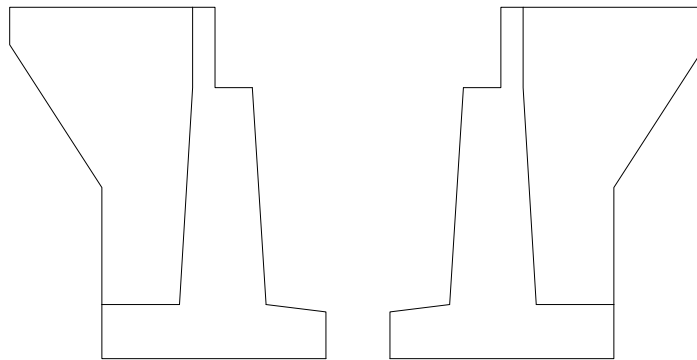


과업명	2017년도 정밀점검	점검기관	한국도로공사 대관령지사	도면명	교대-날개벽(A2)	도면번호	15/31
-----	-------------	------	--------------	-----	------------	------	-------

손상물량 집계표

손상 번호	신,구 위 치	결 함 내 용	폭 (mm)	너비 (m)	길이 (m)	개소 (EA)	손상 물량	단 위	비고
1		상태양호							
2									
3									
4									
5									
6									
7									
8									
9									
10									


손상표시 범례

균열	파손, 박리, 박락	누수, 표면오염	강재 변형
균열 및 벽태	재료분리	소성변형	볼트결함
망상균열	철근노출	이격	융점불량
벽태	부식	단차	이물질 퇴적

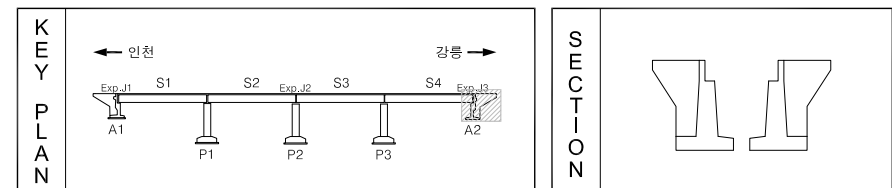

교량받침

시설물명 : 백옥포교(인천)

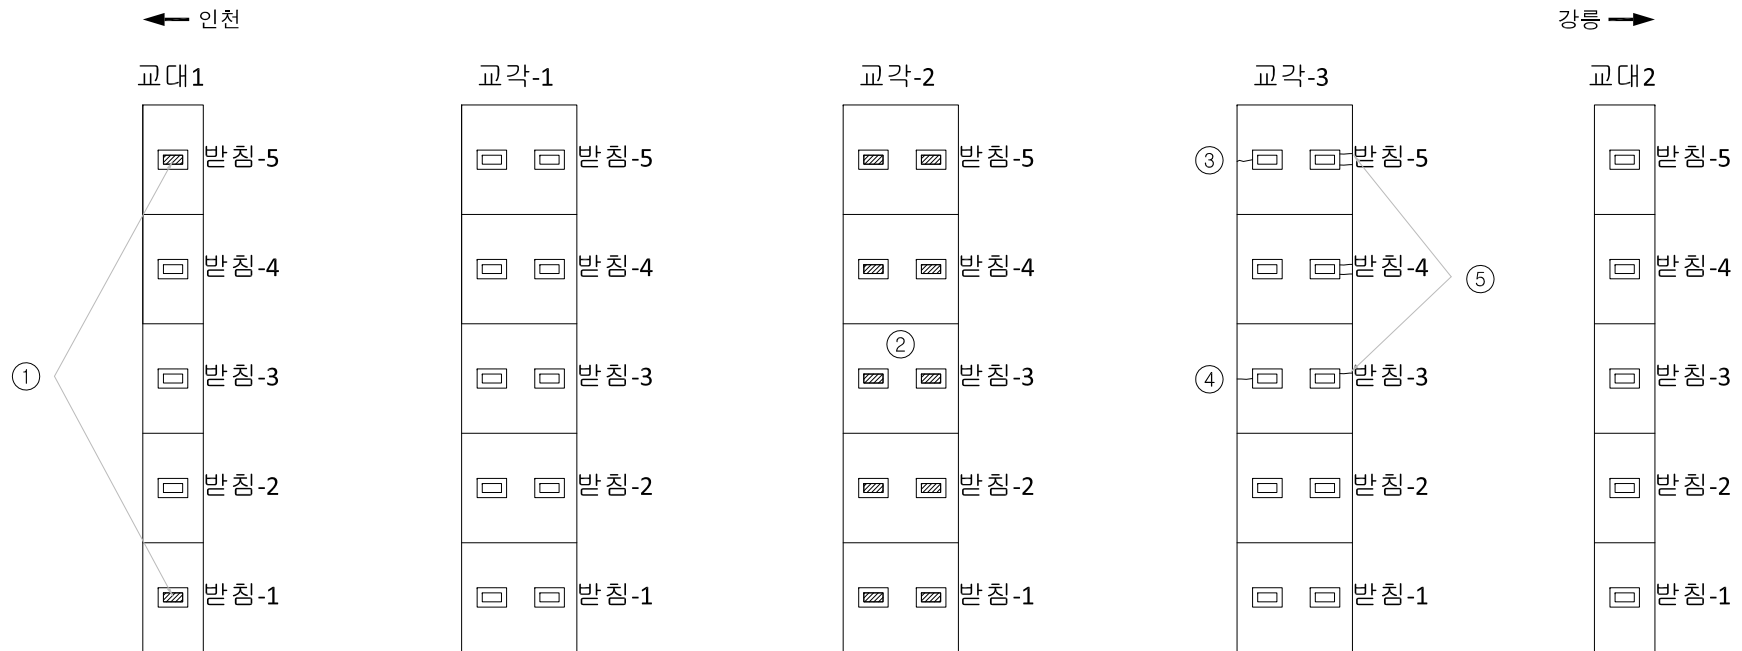


과업명	2017년도 정밀점검	점검기관	한국도로공사 대관령지사	도면명	교량받침	도면번호	16/31
-----	-------------	------	--------------	-----	------	------	-------

손상물량 집계표

손상 번호	신,구	위 치	결 함 내 용	폭 (mm)	너비 (m)	길이 (m)	개소 (EA)	손상 물량	단 위	비고
1	신	A1	플레이트 부식				2	2.0	EA	
2	신	P2	플레이트 부식				10	10.0	EA	
3	신	P3	받침콘크리트 균열	0.2		0.4	1	0.4	m	
4	신	P3	받침콘크리트 균열	0.2		0.3	1	0.3	m	
5	신	P3	받침콘크리트 균열	0.2		0.3	5	1.5	m	
6										
7										
8										
9										
10										

손상표시 범례

균열	파손, 박리, 박락	누수, 표면오염	강재 변형
균열 및 백태	재료분리	소성변형	볼트결함
망상균열	철근노출	이격	용접불량
백태	부식	단차	이물질 퇴적

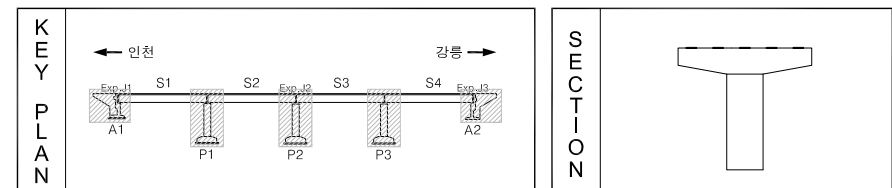

교면포장

시설물명 : 백옥포교(인천)

교대1

교각1

← 인천

강릉 →


과업명	2017년도 정밀점검	점검기관	한국도로공사 대관령지사	도면명	교면포장(S1)	도면번호	17/31
-----	-------------	------	--------------	-----	----------	------	-------

손상물량 집계표

손상 번호	신,구 위 치	결 함 내 용	폭 (mm)	너비 (m)	길이 (m)	개소 (EA)	손상 물량	단 위	비고
1		상태양호							
2									
3									
4									
5									
6									
7									
8									
9									
10									


손상표시 범례

	균열		파손, 박리, 박락		누수, 표면오염		강제 변형
	균열 및 백태		재료분리		소성변형		볼트결합
	망상균열		철근노출		이 격		융점불량
	백 태		부 식		단 차		이물질 퇴적

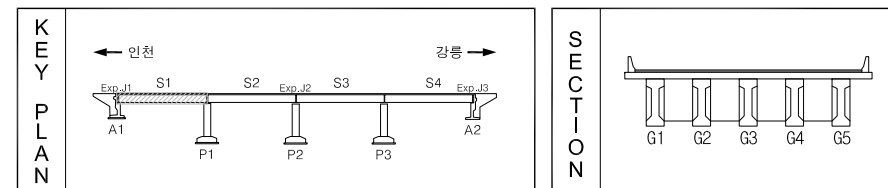

시설물명 : 백옥포교(인천)

교각1

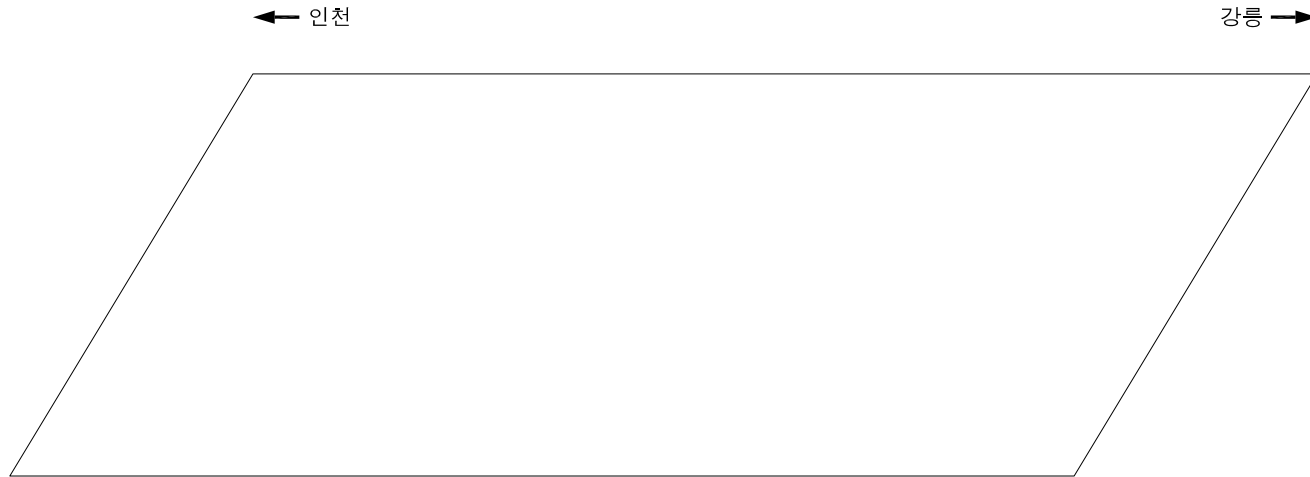

교각2


과업명	2017년도 정밀점검	점검기관	한국도로공사 대관령지사	도면명	교면포장(S2)	도면번호	18/31
-----	-------------	------	--------------	-----	----------	------	-------

손상물량 집계표

손상 번호	신,구 위 치	결 함 내 용	폭 (mm)	너비 (m)	길이 (m)	개소 (EA)	손상 물량	단 위	비고
1		상태양호							
2									
3									
4									
5									
6									
7									
8									
9									
10									


손상표시 범례

균열	파손, 박리, 박락	누수, 표면오염	강재 변형
균열 및 콘크리트	재료분리	소성변형	볼트결합
망상균열	철근노출	이격	용접불량
콘크리트	부식	단차	이물질 퇴적

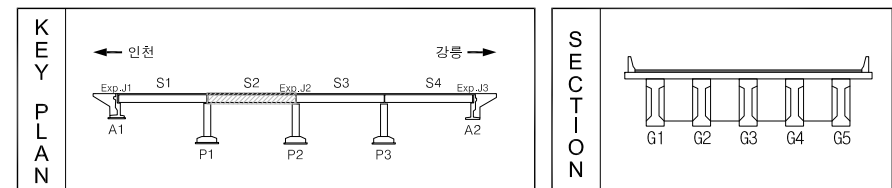

시설물명 : 백옥포교(인천)

교각2

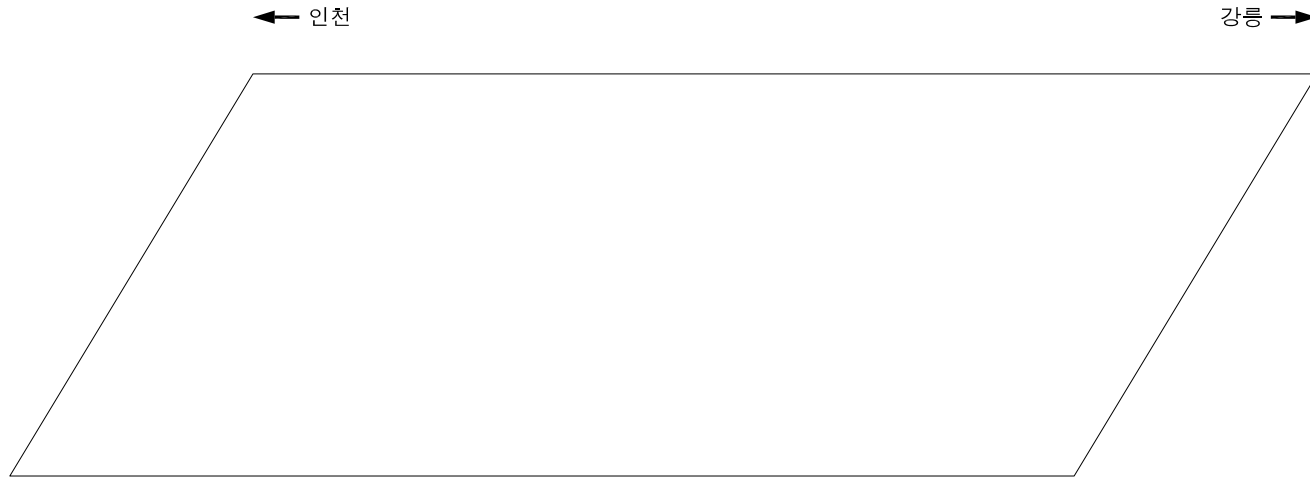

교각3


과업명	2017년도 정밀점검	점검기관	한국도로공사 대관령지사	도면명	교면포장(S3)	도면번호	19/31
-----	-------------	------	--------------	-----	----------	------	-------

손상물량 집계표

손상 번호	신,구 위 치	결 함 내 용	폭 (mm)	너비 (m)	길이 (m)	개소 (EA)	손상 물량	단 위	비고
1		상태양호							
2									
3									
4									
5									
6									
7									
8									
9									
10									


손상표시 범례

	균열		파손, 박리, 박락		누수, 표면오염		강제 변형
	균열 및 백태		재료분리		소성변형		볼트결함
	망상균열		철근노출		이격		융접불량
	백태		부식		단차		이물질 퇴적

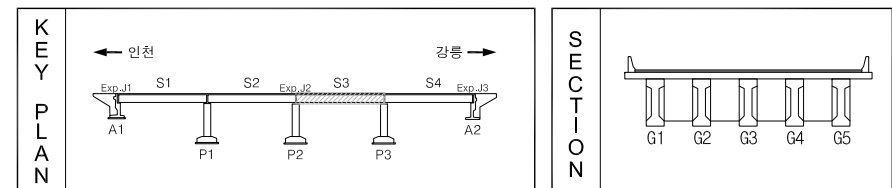

시설물명 : 백옥포교(인천)

교각3

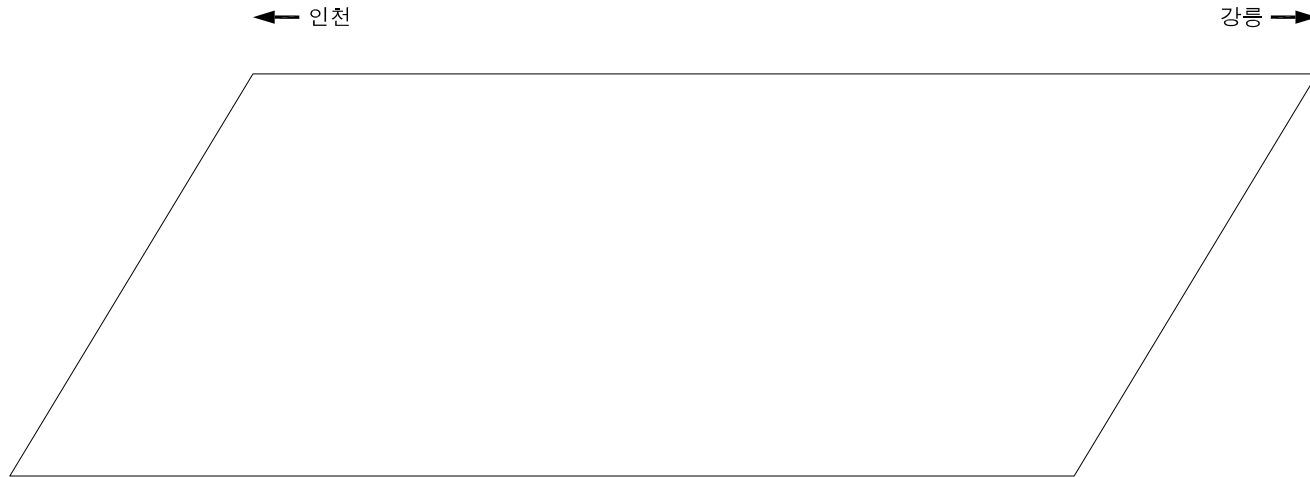

교대2


과업명	2017년도 정밀점검	점검기관	한국도로공사 대관령지사	도면명	교면포장(S4)	도면번호	20/31
-----	-------------	------	--------------	-----	----------	------	-------

손상물량 집계표

손상 번호	신,구 위 치	결 함 내 용	폭 (mm)	너비 (m)	길이 (m)	개소 (EA)	손상 물량	단 위	비고
1		상태양호							
2									
3									
4									
5									
6									
7									
8									
9									
10									


손상표시 범례

균열	파손, 박리, 박락	누수, 표면오염	강재 변형
균열 및 백태	재료분리	소성변형	볼트결함
망상균열	철근노출	이격	용접불량
백태	부식	단차	이물질 퇴적

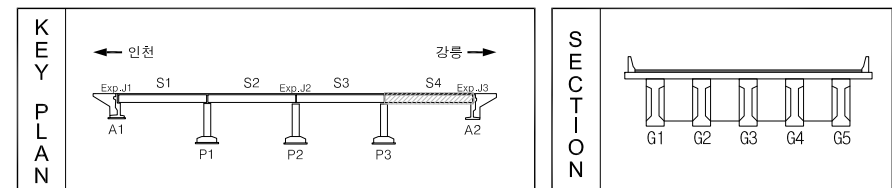

신축이음장치

시설물명 : 백옥포교(인천)

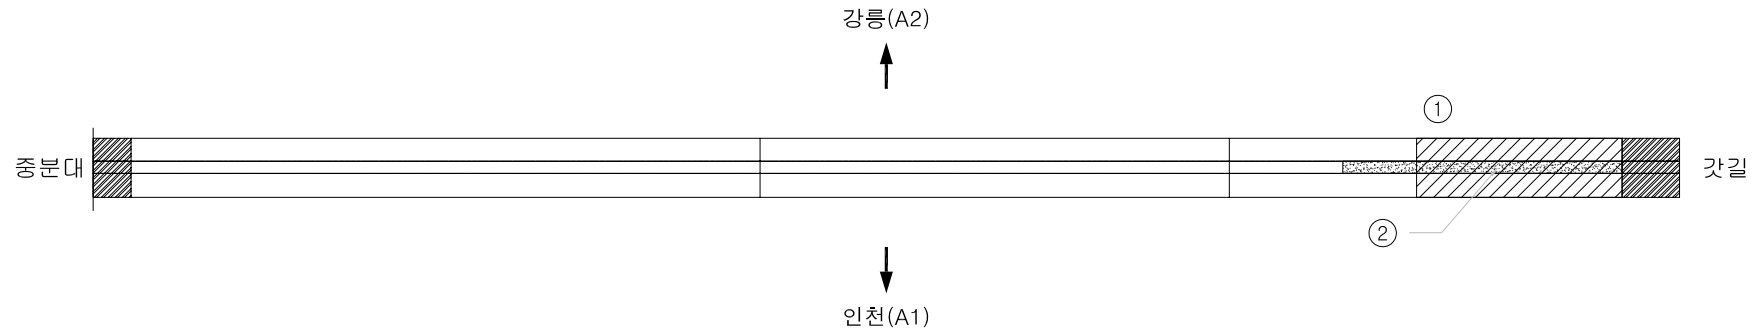


과업명	2017년도 정밀점검	점검기관	한국도로공사 대관령지사	도면명	신축이음장치(A1)	도면번호	21/31
-----	-------------	------	--------------	-----	------------	------	-------

손상물량 집계표


손상 번호	신,구	위 치	결 함 내 용	폭 (mm)	너비 (m)	길이 (m)	개소 (EA)	손상 물량	단 위	비고
1	구	A1	부식			1.5	1	1.5	m	
2	구	A1	토사퇴적			2.0	1	2.0	m	
3										
4										
5										
6										
7										
8										
9										
10										

손상표시 범례

균열	파손, 박리, 박락	누수, 표면오염	강재 변형
균열 및 백태	재료분리	소성변형	볼트결합
망상균열	철근노출	이격	용접불량
백태	부식	단차	이물질 퇴적

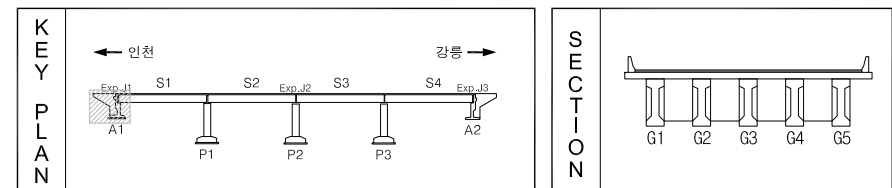

시설물명 : 백옥포교(인천)

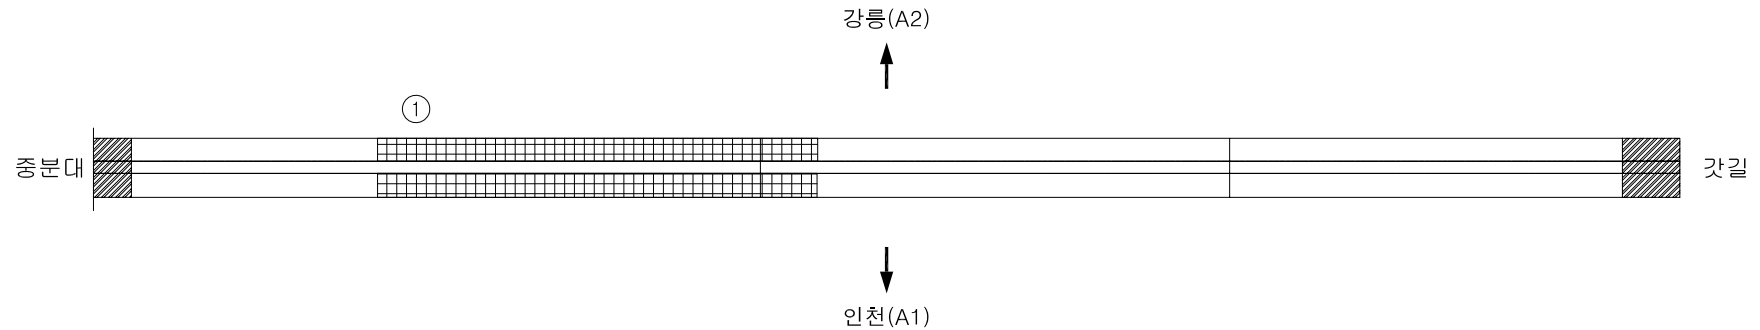


과업명	2017년도 정밀점검	점검기관	한국도로공사 대관령지사	도면명	신축이음장치(P2)	도면번호	22/31
-----	-------------	------	--------------	-----	------------	------	-------

손상물량 집계표


손상 번호	신,구	위 치	결 함 내 용	폭 (mm)	너비 (m)	길이 (m)	개소 (EA)	손상 물량	단 위	비고
1	신	P2	후타재 박리		0.4	4.0	2	3.2	m ²	
2										
3										
4										
5										
6										
7										
8										
9										
10										

손상표시 범례

균열	파손, 박리, 박락	누수, 표면오염	강재 변형
균열 및 백태	재료분리	소성변형	볼트결합
망상균열	철근노출	이격	용접불량
백태	부식	단차	이물질 퇴적

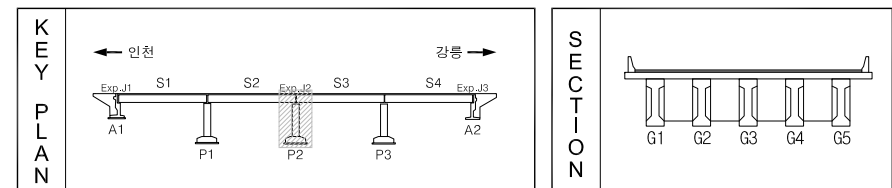

시설물명 : 백옥포교(인천)

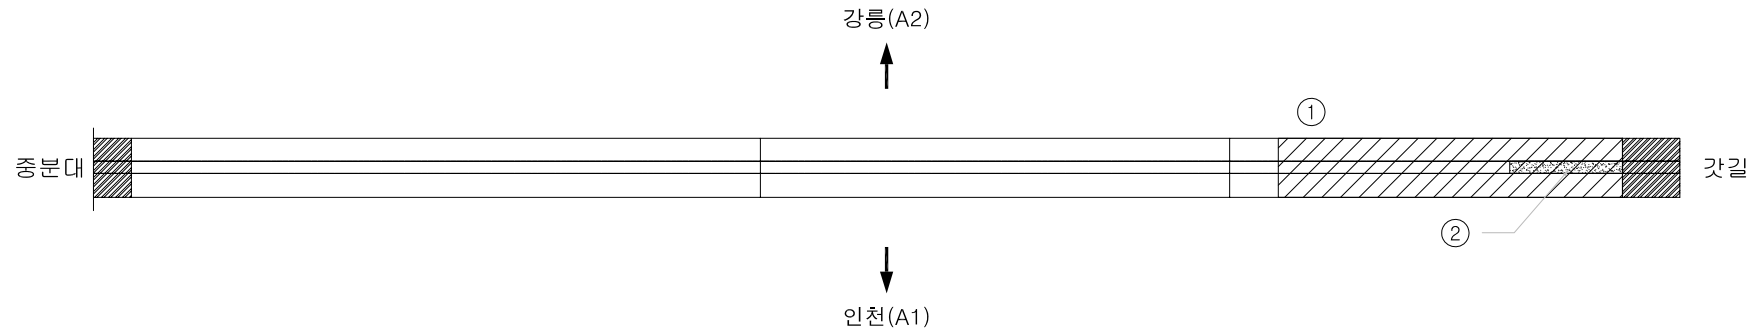


과업명	2017년도 정밀점검	점검기관	한국도로공사 대관령지사	도면명	신축이음장치(A2)	도면번호	23/31
-----	-------------	------	--------------	-----	------------	------	-------

손상물량 집계표

손상 번호	신,구	위 치	결 함 내 용	폭 (mm)	너비 (m)	길이 (m)	개소 (EA)	손상 물량	단 위	비고
1	구	A2	부식			3.0	1	3.0	m	
2	구	A2	토사퇴적			0.9	1	0.9	m	
3										
4										
5										
6										
7										
8										
9										
10										


손상표시 범례

균열	파손, 박리, 박락	누수, 표면오염	강재 변형
균열 및 백태	재료분리	소성변형	볼트결합
망상균열	철근노출	이격	용접불량
백태	부식	단차	이물질 퇴적

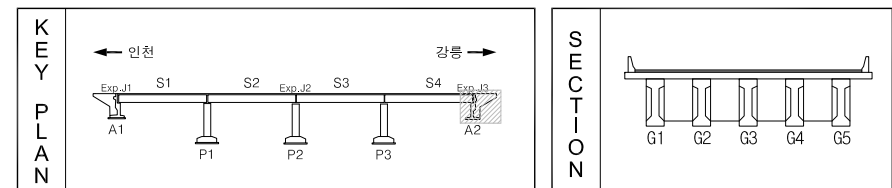

난간중분대

시설물명 : 백옥포교(인천)

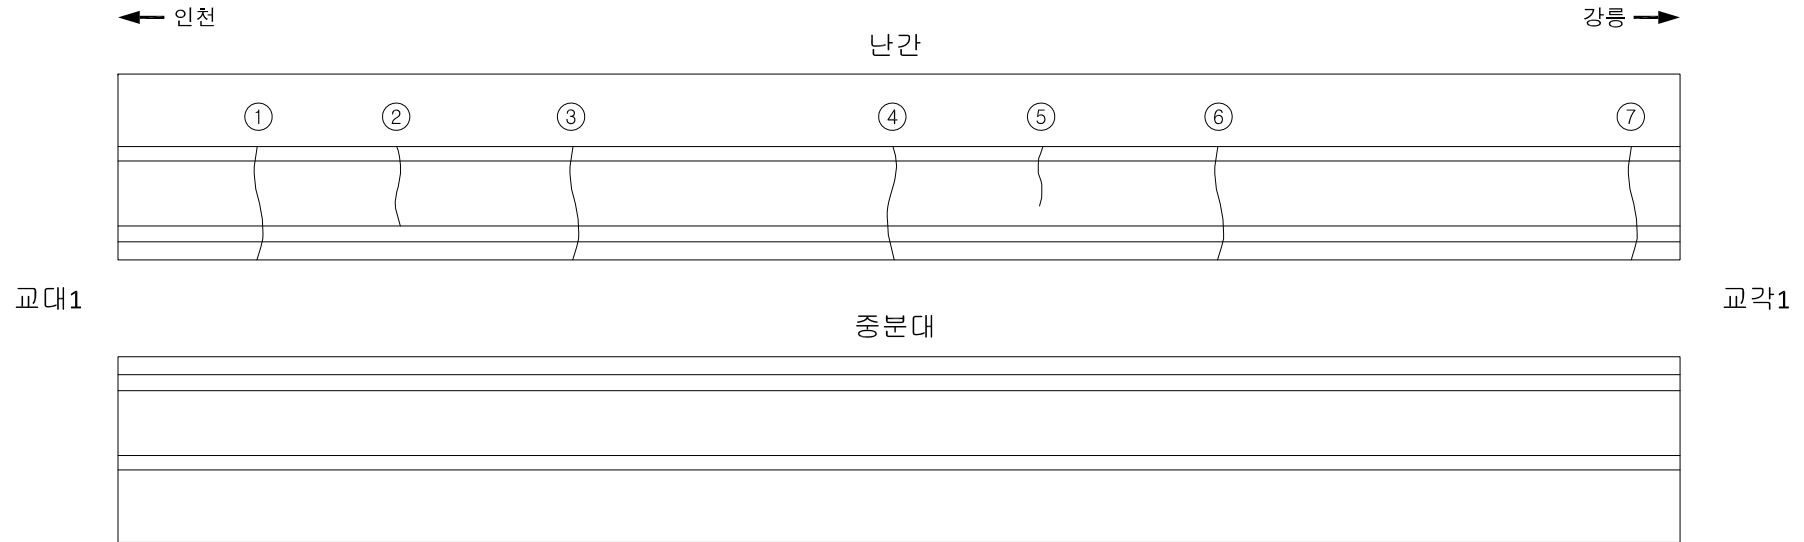


과업명	2017년도 정밀점검	점검기관	한국도로공사 대관령지사	도면명	난간/중분대(S1)	도면번호	24/31
-----	-------------	------	--------------	-----	------------	------	-------

손상물량 집계표


손상 번호	신,구	위 치	결 함 내 용	폭 (mm)	너비 (m)	길이 (m)	개소 (EA)	손상 물량	단 위	비고
1	신	S1	균열	0.1		1.2	1	1.2	m	
2	신	S1	균열	0.1		0.8	1	0.8	m	
3	신	S1	균열	0.1		1.2	1	1.2	m	
4	신	S1	균열	0.1		1.2	1	1.2	m	
5	신	S1	균열	0.1		0.6	1	0.6	m	
6	신	S1	균열	0.1		1.2	1	1.2	m	
7	신	S1	균열	0.1		1.2	1	1.2	m	
8										
9										
10										

손상표시 범례

균열	파손, 박리, 박락	누수, 표면오염	강재 변형
균열 및 콘크리트	재료분리	소성변형	볼트결함
망상균열	철근노출	이격	용접불량
콘크리트	부식	단차	이물질 퇴적

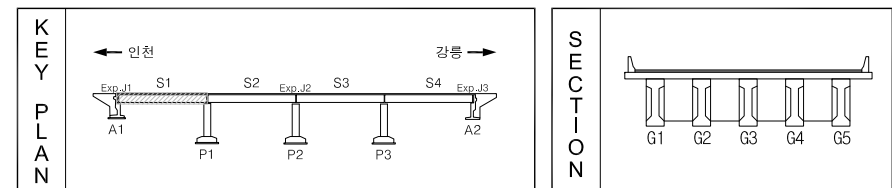

시설물명 : 백옥포교(인천)

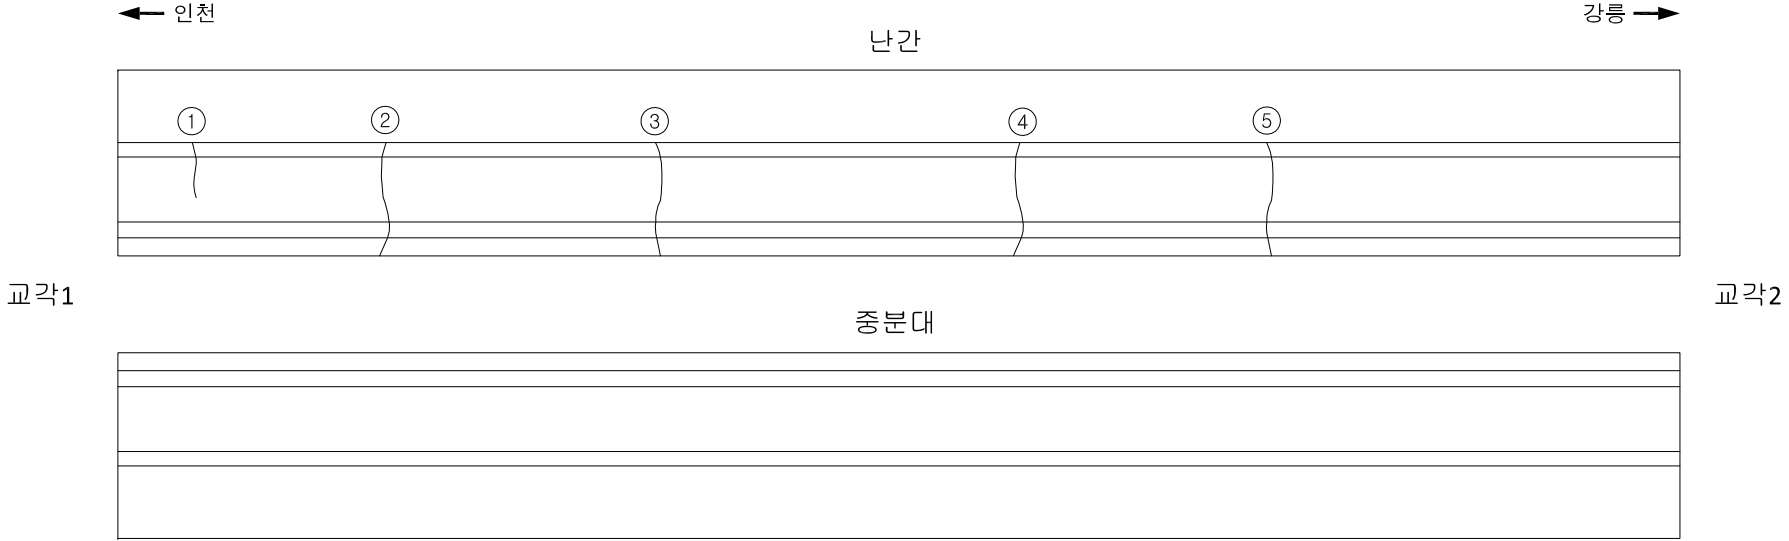


과업명	2017년도 정밀점검	점검기관	한국도로공사 대관령지사	도면명	난간/중분대(S2)	도면번호	25/31
-----	-------------	------	--------------	-----	------------	------	-------

손상물량 집계표


[illegible]

손상표시 범례

	문		문		문
	문		문		문
	문		문		문
	문		문		문

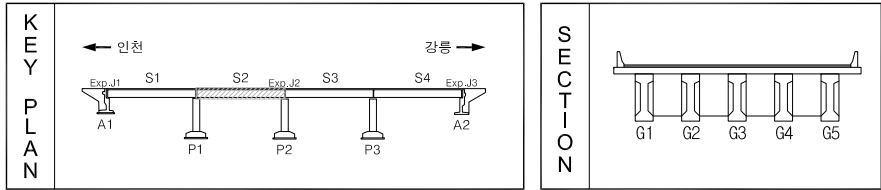

시설물명 : 백옥포교(인천)

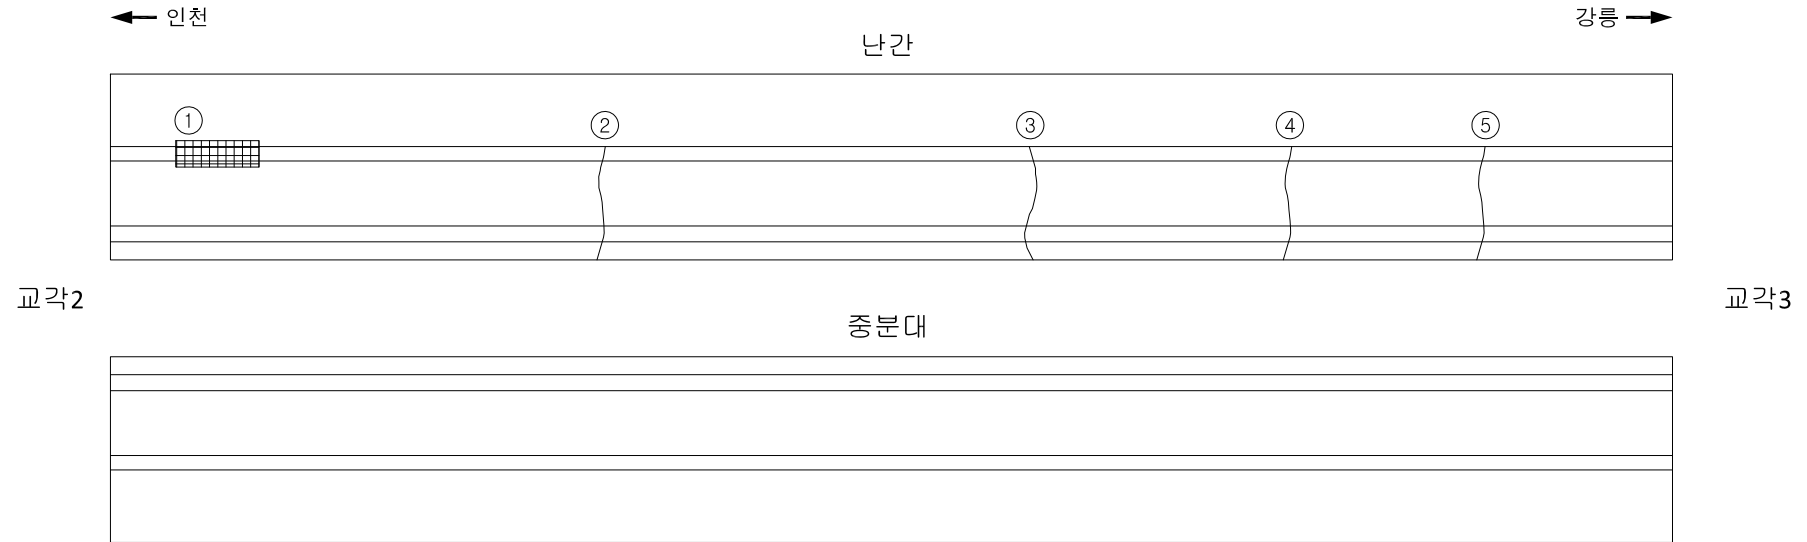


과업명	2017년도 정밀점검	점검기관	한국도로공사 대관령지사	도면명	난간/중분대(S3)	도면번호	26/31
-----	-------------	------	--------------	-----	------------	------	-------

손상물량 집계표

손상 번호	신,구	위 치	결 함 내 용	폭 (mm)	너비 (m)	길이 (m)	개소 (EA)	손상 물량	단 위	비고
1	신	S3	박락		0.3	1.0	1	0.3	m ²	
2	신	S3	균열	0.1		1.2	1	1.2	m	
3	신	S3	균열	0.1		1.2	1	1.2	m	
4	신	S3	균열	0.1		1.2	1	1.2	m	
5	신	S3	균열	0.1		1.2	1	1.2	m	
6										
7										
8										
9										
10										

손상표시 범례

	균열		파손, 박리, 박락		누수, 표면오염		강재 변형
	균열 및 배태		재료분리		소성변형		볼트결함
	망상균열		철근노출		이 격		용접불량
	배 태		부 식		단 차		이물질 퇴적

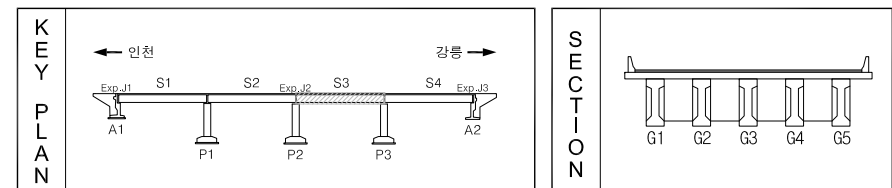


시설물명 : 백옥포교(인천)

← 인천

난간


강릉 →

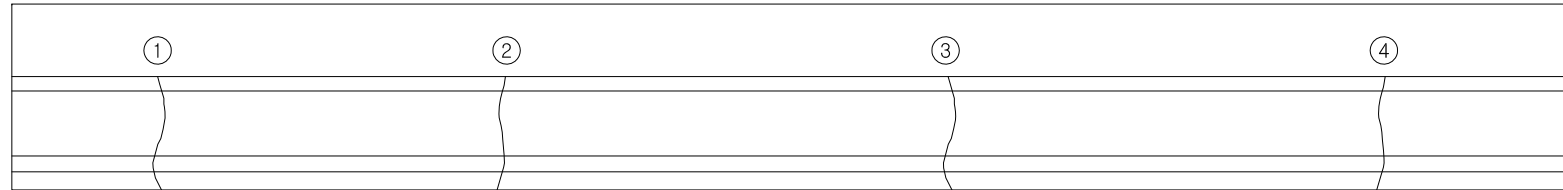

교각3

중분대

교대2

 


과업명	2017년도 정밀점검	점검기관	한국도로공사 대관령지사	도면명	난간/중분대(S4)	도면번호	27/31
-----	-------------	------	--------------	-----	------------	------	-------

손상물량 집계표

손상 번호	신,구	위 치	결 함 내 용	폭 (mm)	너비 (m)	길이 (m)	개소 (EA)	손상 물량	단 위	비고
1	신	S3	균열	0.1		1.2	1	1.2	m	
2	신	S3	균열	0.1		1.2	1	1.2	m	
3	신	S3	균열	0.1		1.2	1	1.2	m	
4	신	S3	균열	0.1		1.2	1	1.2	m	
5										
6										
7										
8										
9										
10										

손상표시 범례

	균열		파손, 박리, 박락		누수, 표면오염		강재 변형
	균열 및 박락		재료분리		소성변형		볼트결함
	망상균열		철근노출		이격		응집불량
	박락		부식		단차		이물질 퇴적

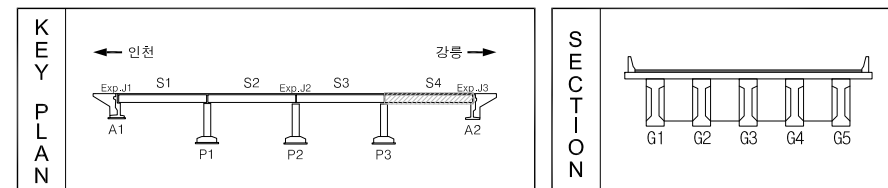

배수시설

시설물명 : 백옥포교(인천)

← 인천

강릉 →

교대1

교각1


과업명	2017년도 정밀점검	점검기관	한국도로공사 대관령지사	도면명	배수시설(S1)	도면번호	28/31
-----	-------------	------	--------------	-----	----------	------	-------

손상물량 집계표

손상 번호	신,구 위 치	결 함 내 용	폭 (mm)	너비 (m)	길이 (m)	개소 (EA)	손상 물량	단 위	비고
1		상태양호							
2									
3									
4									
5									
6									
7									
8									
9									
10									

손상표시 범례

	균열		파손, 박리, 박락		누수, 표면오염		강재 변형
	균열 및 백태		재료분리		소성변형		볼트결함
	망상균열		철근노출		이격		용접불량
	백태		부식		단차		이물질 퇴적

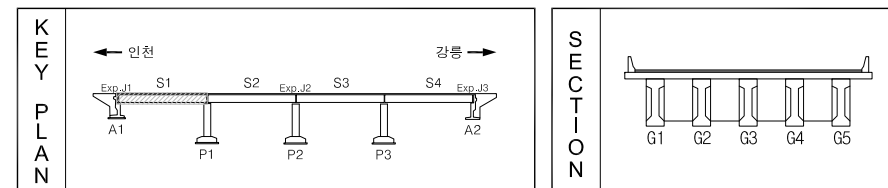

시설물명 : 백옥포교(인천)

← 인천

강릉 →

교각1

교각2


과업명	2017년도 정밀점검	점검기관	한국도로공사 대관령지사	도면명	배수시설(S2)	도면번호	29/31
-----	-------------	------	--------------	-----	----------	------	-------

손상물량 집계표

손상 번호	신,구 위 치	결 함 내 용	폭 (mm)	너비 (m)	길이 (m)	개소 (EA)	손상 물량	단 위	비고
1		상태양호							
2									
3									
4									
5									
6									
7									
8									
9									
10									

손상표시 범례

	균 열		파손, 박리, 박락		누수, 표면오염		강재 변형
	균열 및 백태		재료분리		소성변형		볼트결함
	망상균열		철근노출		이 격		용접불량
	백 태		부 식		단 차		이물질 퇴적

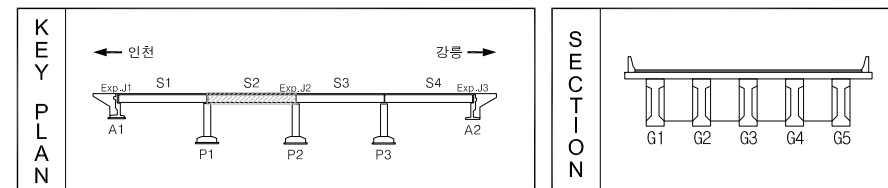

시설물명 : 백옥포교(인천)

← 인천

강릉 →

교각2

교각3


과업명	2017년도 정밀점검	점검기관	한국도로공사 대관령지사	도면명	배수시설(S3)	도면번호	30/31
-----	-------------	------	--------------	-----	----------	------	-------

손상물량 집계표

손상 번호	신,구	위 치	결 함 내 용	폭 (mm)	너비 (m)	길이 (m)	개소 (EA)	손상 물량	단 위	비고
1			상태양호							
2										
3										
4										
5										
6										
7										
8										
9										
10										

손상표시 범례

	균열		파손, 박리, 박락		누수, 표면오염		강재 변형
	균열 및 백태		재료분리		소성변형		볼트결함
	망상균열		철근노출		이격		용접불량
	백태		부식		단차		이물질 퇴적

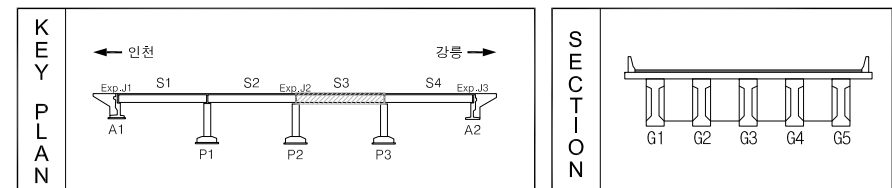

시설물명 : 백옥포교(인천)

← 인천

강릉 →

교각3

교대2

과업명	2017년도 정밀점검	점검기관	한국도로공사 대관령지사	도면명	배수시설(S4)	도면번호	31/31
-----	-------------	------	--------------	-----	----------	------	-------

손상물량 집계표

손상 번호	신,구	위 치	결 함 내 용	폭 (mm)	너비 (m)	길이 (m)	개소 (EA)	손상 물량	단 위	비고
1			상태양호							
2										
3										
4										
5										
6										
7										
8										
9										
10										

손상표시 범례

	균열		파손, 박리, 박락		누수, 표면오염		강재 변형
	균열 및 백태		재료분리		소성변형		볼트결합
	망상균열		철근노출		이격		융접불량
	백태		부식		단차		이물질 퇴적

