

ID : 숙사교(인쇄방향) S1 교면포장

다  
이  
매  
이  
이


| No. | 신(N)<br>구(P) | 손상내용   | 폭(mm) | 길이(m) | 너비(m) | 물량   | 단위 | 개소 | 손상물량 | 비고 |
|-----|--------------|--------|-------|-------|-------|------|----|----|------|----|
| 1   | P            | 배수구 막힘 |       |       |       | 0.00 | EA | 3  | 3.00 |    |

인쇄  
(A1)


↓  
가을 (P1)

[illegible][illegible]

KEY PLAN

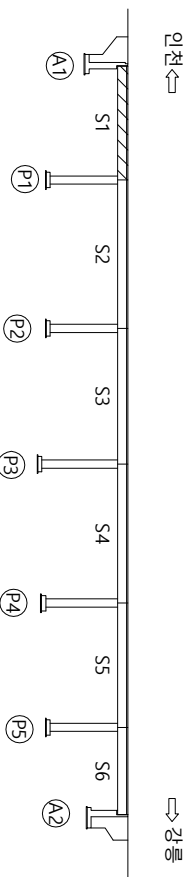

ZO-10MS

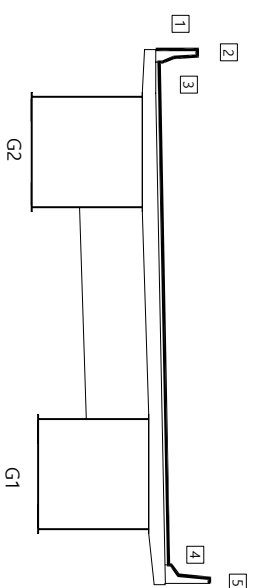

五 五

|   |   |   |   |
|---|---|---|---|
| <div> <div>  </div> <div>강개부식</div> </div>    | <div> <div>  </div> <div>적굴, 변형</div> </div> | <div> <div>  </div> <div>신축이음 본체</div> </div>         | <div> <div> <div>용역명</div> <div>2017년도 대미원천교(강릉)<br/>등 32개소 정밀점검용역</div> </div> <div> <div>조사일시</div> <div>2017. 07 ~ 09</div> </div> <div> <div>책임기술자</div> <div>이진우</div> </div> </div> |
| <div> <div>  </div> <div>철근노출</div> </div>    | <div> <div>  </div> <div>소성변형</div> </div>   | <div> <div>  </div> <div>배수구</div> </div>             |   |
| <div> <div>  </div> <div>누수, 습윤부</div> </div> | <div> <div>  </div> <div>백테</div> </div>     | <div> <div>  </div> <div>조류배설물,<br/>퇴적물</div> </div>  |   |
| <div> <div>  </div> <div>편진, 공동</div> </div>  | <div> <div>  </div> <div>바리, 파손</div> </div> | <div> <div>  </div> <div>시공이음본리,<br/>층본리</div> </div> |   |

ID : 숙사교(인쇄방향) S2 교면포장

다  
이  
매  
이  
하


| No. | 시(市)구(區) | 소재지           | 면적(㎡) | 길이(m) | 폭(m) | 단위   | 소재 | 비고   |
|-----|----------|---------------|-------|-------|------|------|----|------|
| 1   | P        | 배수구 스텝그레이팅 변형 |       |       |      | 0.00 | EA | 1.00 |

인천  
(P1)


↓  
가르침 (P2)

[illegible]

KEY Y P L A N

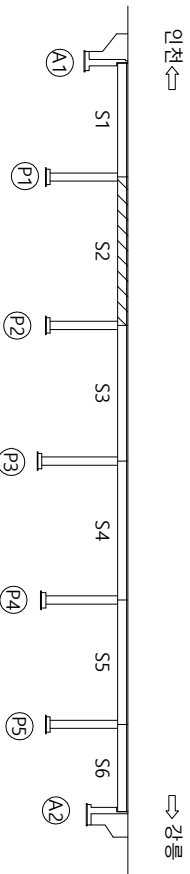

ZO-40MS

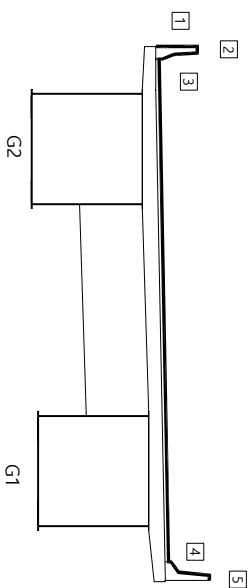

五 五

|   |   |   |                                            |                          |
|---|---|---|--------------------------------------------|--------------------------|
| <div><div></div><div><div>교</div><div>열</div></div></div>   | <div><div></div><div><div>망상교열</div></div></div>   | <div><div></div><div><div>재료분리</div></div></div>            | 양 역 명<br>2017년도 대미원천교(강릉)<br>등 32개소 정밀점검공역 |                          |
| <div><div></div><div><div>편칭</div><div>공동</div></div></div> | <div><div></div><div><div>바리, 파손</div></div></div> | <div><div></div><div><div>시공이음본리,<br/>증분리</div></div></div> |                                            | 조 사 일 시<br>2017. 07 ~ 09 |
| <div><div></div><div><div>누수, 습윤부</div></div></div>         | <div><div></div><div><div>백 테</div></div></div>    | <div><div></div><div><div>조투배설물,<br/>퇴적물</div></div></div>  |                                            |                          |
| <div><div></div><div><div>절근노출</div></div></div>            | <div><div></div><div><div>소성변형</div></div></div>   | <div><div></div><div><div>배수구</div></div></div>             |                                            |                          |
| <div><div></div><div><div>강재부식</div></div></div>            | <div><div></div><div><div>좌굴, 변형</div></div></div> | <div><div></div><div><div>신축이음본체</div></div></div>          | 도 면 번 호<br>02                              |                          |

ID : 숙사교(인쇄방향) S3 교면포장

다  
이  
매  
이  
하


| No. | 시(N)<br>구(P) | 손상내용   | 폭(mm) | 깊이(m) | 너비(m) | 물량   | 단위 | 개소 | 손상물량 | 비고 |
|-----|--------------|--------|-------|-------|-------|------|----|----|------|----|
| 1   | P            | 배수구 막힘 |       |       |       | 0.00 | EA | 1  | 1.00 |    |

인천  
(P2)


↓  
700 (P3)

[illegible]

KEY Y PL AN

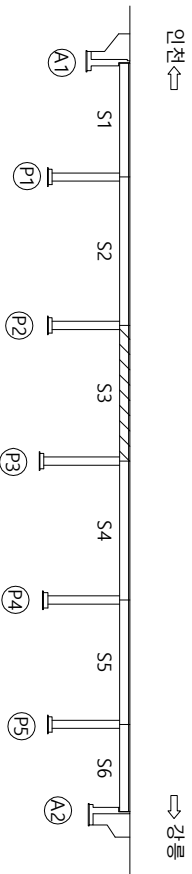

ZO-10MS

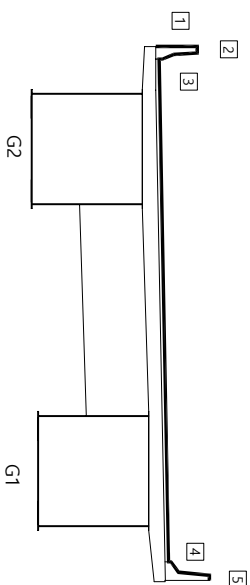

25

|   |   |   |                                            |                          |                |
|---|---|---|--------------------------------------------|--------------------------|----------------|
| <div><div></div><div><div>교</div><div>열</div></div></div> | <div><div></div><div>망상교열</div></div>   | <div><div></div><div>재료분리</div></div>            | 양 역 명<br>2017년도 대미원천교(강릉)<br>등 32개소 정밀점검공역 |                          |                |
| <div><div></div><div>편칭, 공동</div></div>                   | <div><div></div><div>바리, 파손</div></div> | <div><div></div><div>시공이음본리,<br/>증분리</div></div> |                                            | 조 사 일 시<br>2017. 07 ~ 09 |                |
| <div><div></div><div>누수, 습윤부</div></div>                  | <div><div></div><div>백 테</div></div>    | <div><div></div><div>조투배설물,<br/>퇴적물</div></div>  |                                            |                          | 책임기술자<br>이 진 우 |
| <div><div></div><div>절근노출</div></div>                     | <div><div></div><div>소성변형</div></div>   | <div><div></div><div>배수구</div></div>             |                                            |                          |                |
| <div><div></div><div>강재부식</div></div>                     | <div><div></div><div>좌굴, 변형</div></div> | <div><div></div><div>신축이음본체</div></div>          |                                            |                          |                |

[illegible]


ID : 숙사교(인쇄방향) S4 교면포장

가  
이  
매  
이  
하


| No. | 신(N)<br>구(P) | 손상내용   | 폭(mm) | 길이(m) | 너비(m) | 물량   | 단위 | 개소 | 손상물량 | 비고 |
|-----|--------------|--------|-------|-------|-------|------|----|----|------|----|
| 1   | P            | 배수구 막힘 |       |       |       | 0.00 | EA | 3  | 3.00 |    |

인천  
(P3)

강릉 (P4)

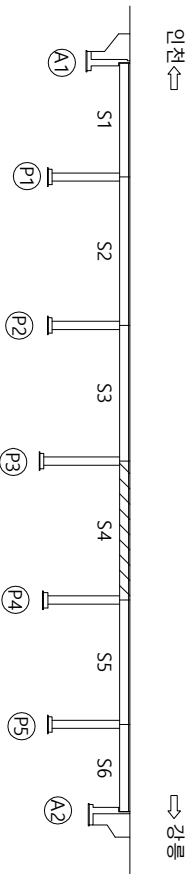[illegible]
$$\mathbb{N} \supseteq \mathbb{P} \supseteq \mathbb{K}$$


ZO-40MS

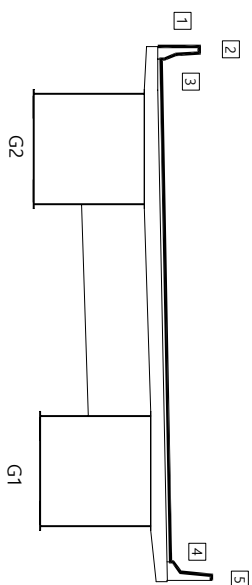

五 五

|                                                                                     |         |                                                                                     |        |                                                                                     |                |                                          |
|-------------------------------------------------------------------------------------|---------|-------------------------------------------------------------------------------------|--------|-------------------------------------------------------------------------------------|----------------|------------------------------------------|
|  | 균열      |  | 망상균열   |  | 재료분리           | 용역명<br>2017년도 대미원천교(강릉)<br>등 32개소 정밀점검용역 |
|  | 편칭, 공동  |  | 바리, 파손 |  | 시공이음분리,<br>층분리 |                                          |
|  | 누수, 습윤부 |  | 백태     |  | 조류배설물,<br>퇴적물  |                                          |
|  | 절근노출    |  | 소성변형   |  | 배수구            |                                          |
|  | 강재부식    |  | 좌굴, 변형 |  | 신축이음 분체        |                                          |
|                                                                                     |         |                                                                                     |        |                                                                                     |                |                                          |
| 도면번호<br>04                                                                          |         |                                                                                     |        |                                                                                     |                | 책임기술자<br>이진우                             |
| 2017. 07 ~ 09                                                                       |         |                                                                                     |        |                                                                                     |                |                                          |

ID : 숙사교(인처방향) S5 교면포장

가  
이  
매  
이  
하


| No. | 시(N)<br>구(P) | 손잡내용   | 폭(mm) | 길이(m) | 너비(m) | 물량   | 단위 | 개수 | 손잡물량 | 비고 |
|-----|--------------|--------|-------|-------|-------|------|----|----|------|----|
| 1   | P            | 배수구 마힘 |       |       |       | 0.00 | EA | 1  | 1.00 |    |

이천  
(P4)


↓  
가을 (P5)

[illegible]

KEY Y P L A N

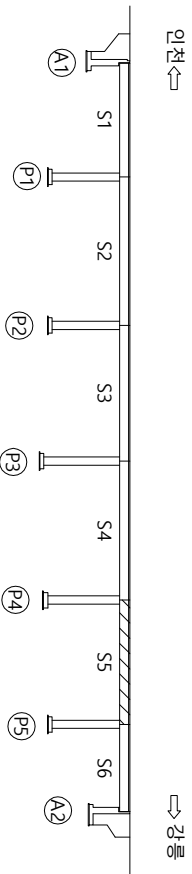

ZO-10ms

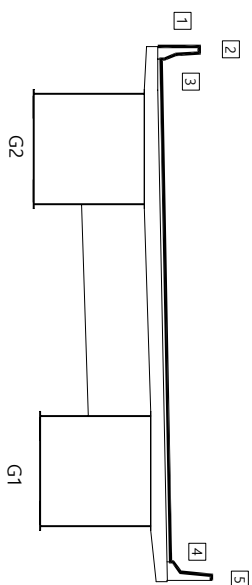

五 五

|   |   |
|---|---|
| <div> <div>  <div>군 열</div> </div> <div>  <div>망상군열</div> </div> <div>  <div>재로보리</div> </div> </div>                  | <div> <div> <div>2017년도 대미원천교(강릉)</div> <div>등 32개소 정밀점검용역</div> </div> <div> <div>공역명</div> </div> </div> |
| <div> <div>  <div>판청, 공동</div> </div> <div>  <div>박리, 파순</div> </div> <div>  <div>시굴이음보리,<br/>중문리</div> </div> </div>  |   |
| <div> <div>  <div>누수, sumunbu</div> </div> <div>  <div>백 태</div> </div> <div>  <div>조루배설물,<br/>퇴적물</div> </div> </div> |   |
| <div> <div>  <div>절근노출</div> </div> <div>  <div>소성변형</div> </div> <div>  <div>배수구</div> </div> </div>                  |   |
| <div> <div>  <div>강재부식</div> </div> <div>  <div>저룬, 변형</div> </div> <div>  <div>신죽이음 본체</div> </div> </div>            | <div> <div>책임기술자</div> <div>이진우</div> </div>                                                               |
| <div> <div>도면번호</div> <div>05</div> </div>   |   |

[illegible]

ID : 숙사교(인천방향) S6 교면포장

다  
이  
매  
이  
하


[illegible]

↑  
인천 (P5)


↓  
가을 (A2)

[illegible]

KEY P L A N

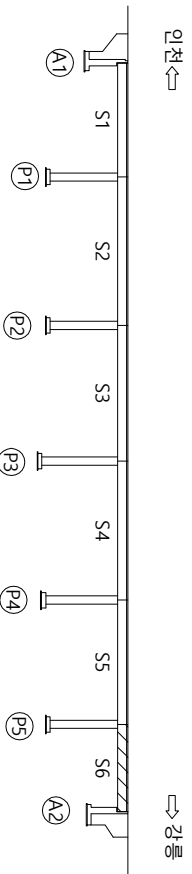

ZO-THES

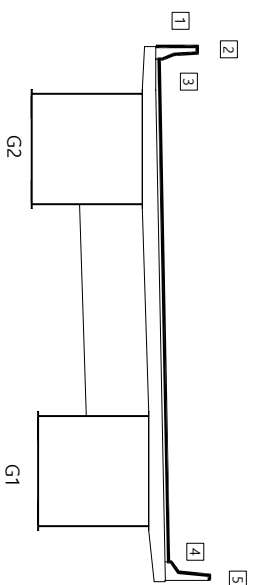



五 五

|   |   |   |   |   |   |   |   |
|---|---|---|---|---|---|---|---|
| <div> <div>  </div> <div>강개부식</div> </div> | <div> <div>  </div> <div>철근노출</div> </div> | <div> <div>  </div> <div>강개부식</div> </div> | <div> <div>  </div> <div>배수구</div> </div> | <div> <div>  </div> <div>배수구</div> </div> | <div> <div>  </div> <div>배수구</div> </div> | <div> <div>  </div> <div>배수구</div> </div> | <div> <div>  </div> <div>배수구</div> </div> |
| <div> <div>  </div> <div>강개부식</div> </div> | <div> <div>  </div> <div>철근노출</div> </div> | <div> <div>  </div> <div>강개부식</div> </div> | <div> <div>  </div> <div>배수구</div> </div> | <div> <div>  </div> <div>배수구</div> </div> | <div> <div>  </div> <div>배수구</div> </div> | <div> <div>  </div> <div>배수구</div> </div> | <div> <div>  </div> <div>배수구</div> </div> |



ID: 순사교(인처방향) S1 바닥판하면

가  
0  
0  
0  
1


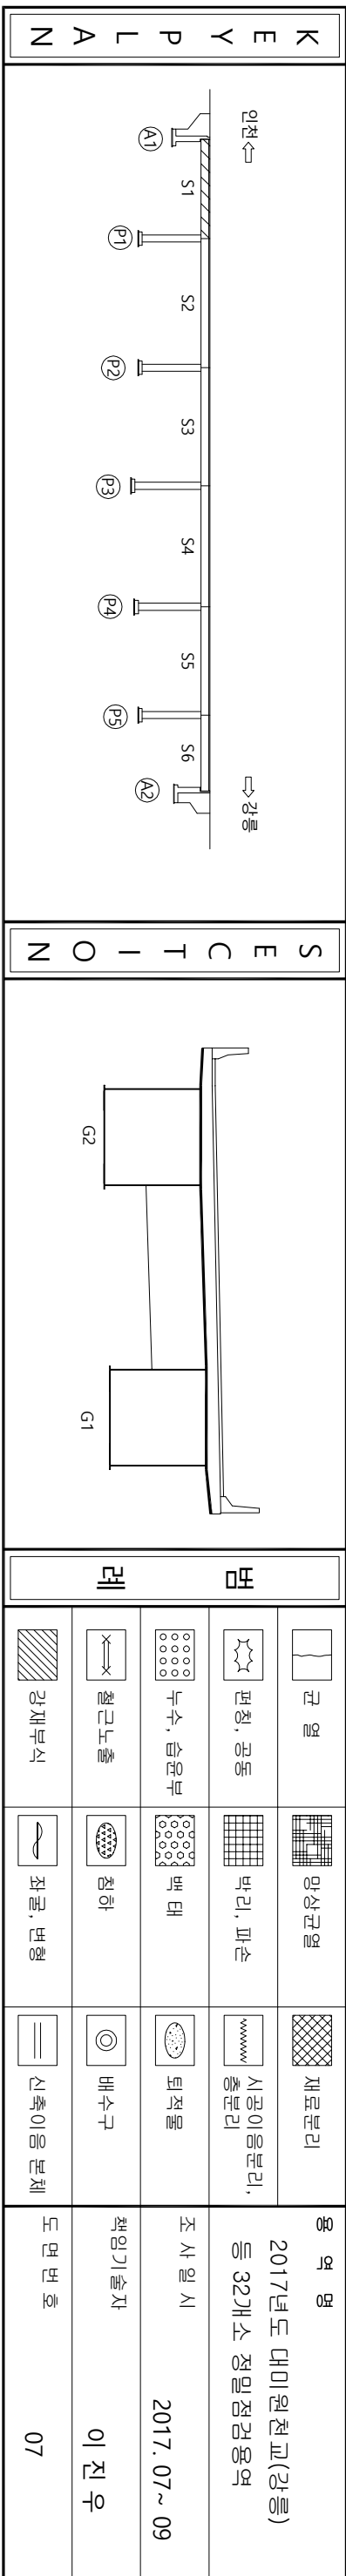
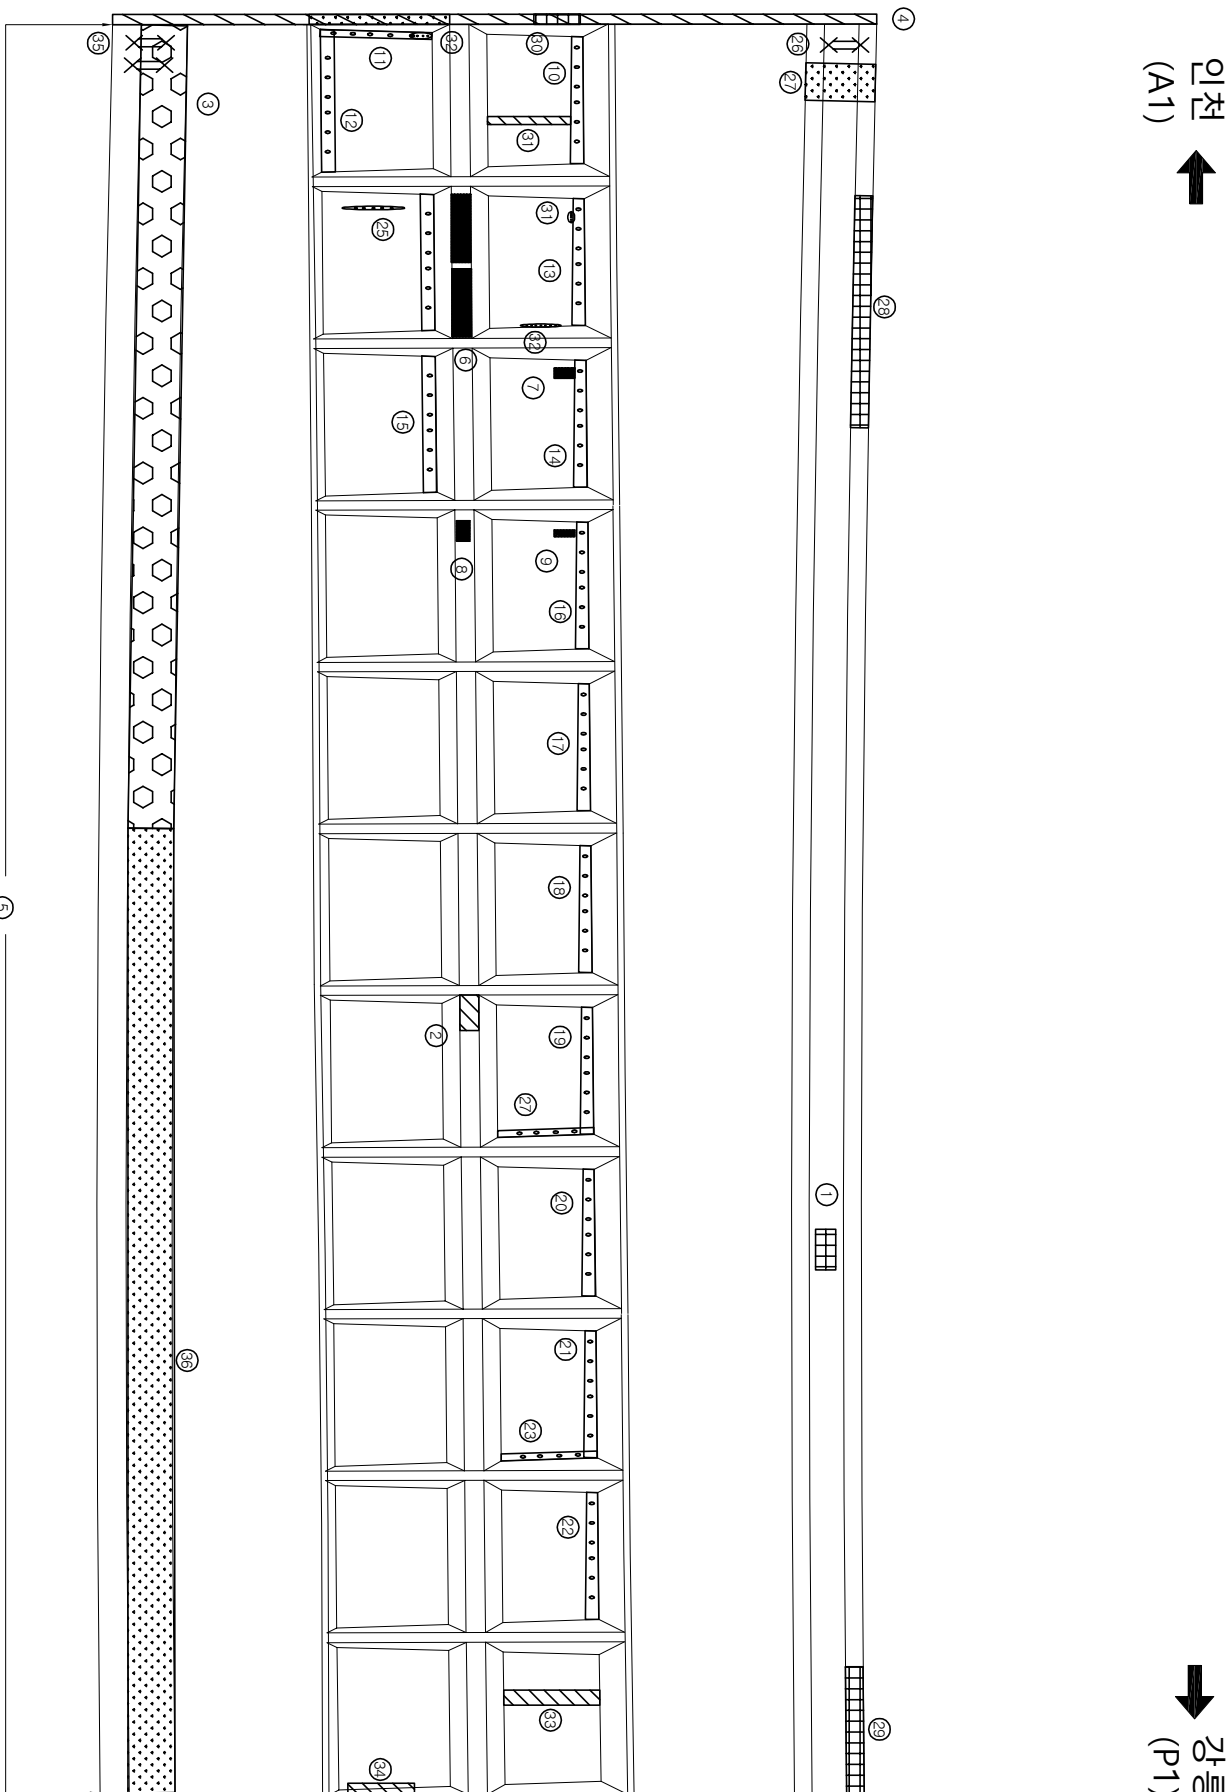
[illegible]

ID: **속사포(이천방향) S2 바닥판하면**

가  
0  
매  
0  
가



| No. | 식(N)<br>구(%) | 산성내용            | 폭(mm) | 길이(m) | 너비(m) | 물량    | 단위             | 개소 | 산성물량  | 비고   |
|-----|--------------|-----------------|-------|-------|-------|-------|----------------|----|-------|------|
| 1   | P            | 배수관 고정영을 탈락     |       |       |       | 0.00  | EA             | 1  | 1.00  | 보수완료 |
| 2   | P            | 콘크리트 표면열화(표층박리) | 1.00  | 1.00  | 1.00  | 1.00  | m <sup>3</sup> | 1  | 1.00  | 보수완료 |
| 3   | P            | 콘크리트 박리         | 0.30  | 40.00 | 12.00 | 12.00 | m <sup>3</sup> | 1  | 12.00 | 보수완료 |
| 4   | P            | 배터              | 1.00  | 3.00  | 3.00  | 3.00  | m <sup>3</sup> | 1  | 3.00  | 보수완료 |
| 5   | P            | 배터              | 0.30  | 60.00 | 18.00 | 18.00 | m <sup>3</sup> | 1  | 18.00 | 보수완료 |
| 6   | P            | 데크플레이트 부식       | 0.10  | 2.50  | 0.25  | 0.25  | m <sup>3</sup> | 1  | 0.25  | 보수완료 |
| 7   | N            | 콘크리트 박리         | 2.00  | 0.20  | 0.40  | 0.40  | m <sup>3</sup> | 1  | 0.40  | 보수완료 |
| 8   | N            | 배수관 주변 배터       | 1.20  | 0.60  | 0.72  | 0.72  | m <sup>3</sup> | 1  | 0.72  | 보수완료 |
| 9   | N            | 콘크리트 박리         | 2.00  | 0.20  | 0.40  | 0.40  | m <sup>3</sup> | 1  | 0.40  | 보수완료 |
| 10  | N            | 콘크리트 박리         | 1.00  | 0.20  | 0.20  | 0.20  | m <sup>3</sup> | 1  | 0.20  | 보수완료 |
| 11  | N            | 데크플레이트 부식       | 0.20  | 2.50  | 0.50  | 0.50  | m <sup>3</sup> | 4  | 2.00  |      |
| 12  | N            | 데크플레이트 부식       | 0.20  | 2.50  | 0.50  | 0.50  | m <sup>3</sup> | 3  | 1.50  |      |
| 13  | N            | 데크플레이트 부식       | 0.20  | 2.50  | 0.50  | 0.50  | m <sup>3</sup> | 5  | 2.50  |      |
| 14  | N            | 데크플레이트 부식       | 0.20  | 2.50  | 0.50  | 0.50  | m <sup>3</sup> | 4  | 2.00  |      |
| 15  | N            | 데크플레이트 부식       | 0.20  | 2.50  | 0.50  | 0.50  | m <sup>3</sup> | 4  | 2.00  |      |
| 16  | N            | 데크플레이트 부식       | 0.20  | 2.50  | 0.50  | 0.50  | m <sup>3</sup> | 4  | 2.00  |      |
| 17  | N            | 데크플레이트 부식       | 0.10  | 0.30  | 0.03  | 0.03  | m <sup>3</sup> | 2  | 0.06  |      |
| 18  | N            | 데크플레이트 부식       | 0.20  | 2.50  | 0.50  | 0.50  | m <sup>3</sup> | 4  | 2.00  |      |
| 19  | N            | 데크플레이트 부식       | 0.20  | 2.50  | 0.50  | 0.50  | m <sup>3</sup> | 1  | 0.50  |      |
| 20  | N            | 데크플레이트 부식       | 0.30  | 0.10  | 0.03  | 0.03  | m <sup>3</sup> | 1  | 0.03  |      |
| 21  | N            | 데크플레이트 부식       | 0.20  | 2.50  | 0.50  | 0.50  | m <sup>3</sup> | 1  | 0.50  |      |
| 22  | N            | 데크플레이트 부식       | 0.20  | 2.50  | 0.50  | 0.50  | m <sup>3</sup> | 3  | 1.50  |      |
| 23  | N            | 데크플레이트 부식       | 0.20  | 2.50  | 0.50  | 0.50  | m <sup>3</sup> | 1  | 0.50  |      |
| 24  | N            | 데크플레이트 부식       | 0.20  | 2.50  | 0.50  | 0.50  | m <sup>3</sup> | 1  | 0.50  |      |
| 25  | N            | 데크플레이트 부식       | 0.20  | 2.50  | 0.50  | 0.50  | m <sup>3</sup> | 2  | 1.00  |      |
| 26  | N            | 데크플레이트 부식       | 0.20  | 2.50  | 0.50  | 0.50  | m <sup>3</sup> | 4  | 2.00  |      |

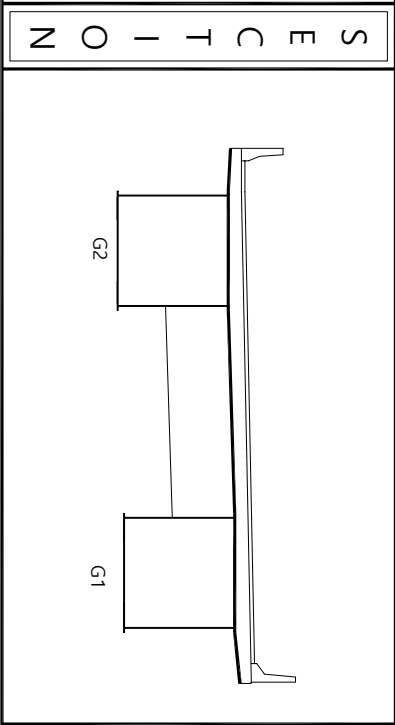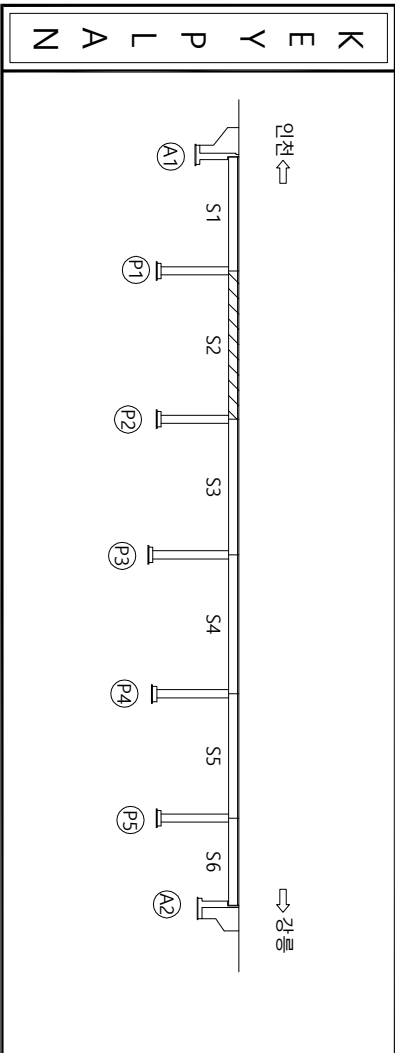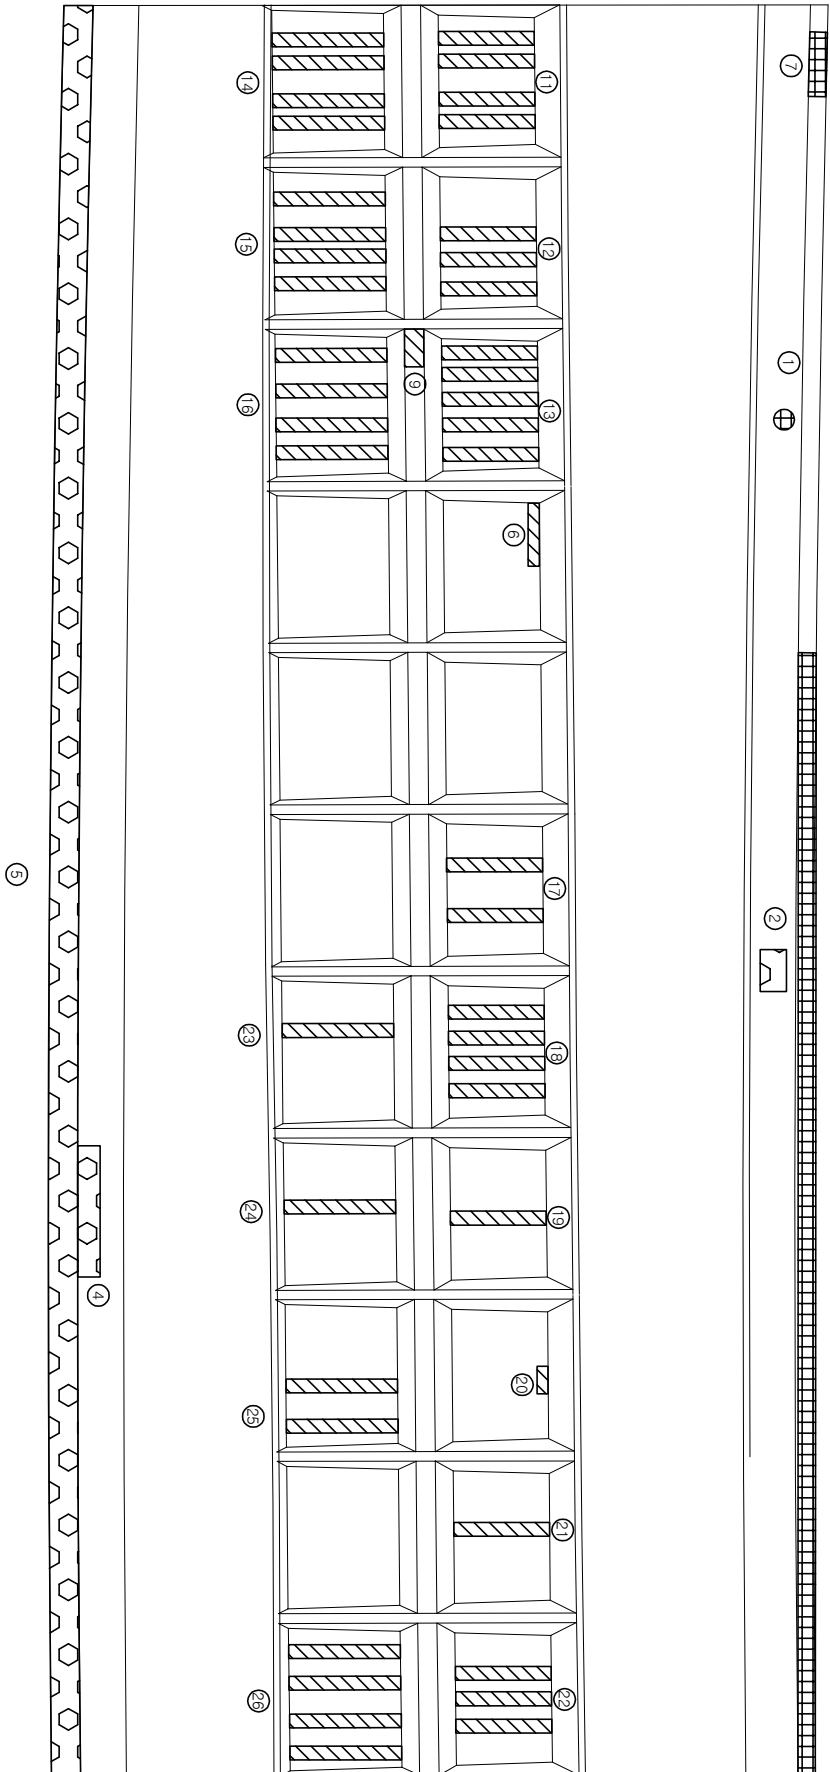


| 도                                                                                   |                | 례                                                                                   |        |
|-------------------------------------------------------------------------------------|----------------|-------------------------------------------------------------------------------------|--------|
|  | 간 열            |  | 망상균열   |
|  | 편청, 금봉         |  | 바리, 파손 |
|  | 나수, 습관파        |  | 백태     |
|  | 원근노출           |  | 침하     |
|  | 강제부식           |  | 좌굴, 변형 |
|  | 재료분리           |  | 퇴적물    |
|  | 시공이음분리,<br>흄분리 |  | 배수구    |
|  | 신축이음본체         |  |        |
| 영역명<br>2017년도 대미원천교(강릉)<br>등 32개소 정밀 점검용역                                           |                | 조서일시<br>2017. 07 ~ 09                                                               |        |
| 도면번호<br>08                                                                          |                | 책임기술자<br>이진우                                                                        |        |



ID : 순서표(인처방향) S3 바닥판하면


가  
0  
배  
0  
가

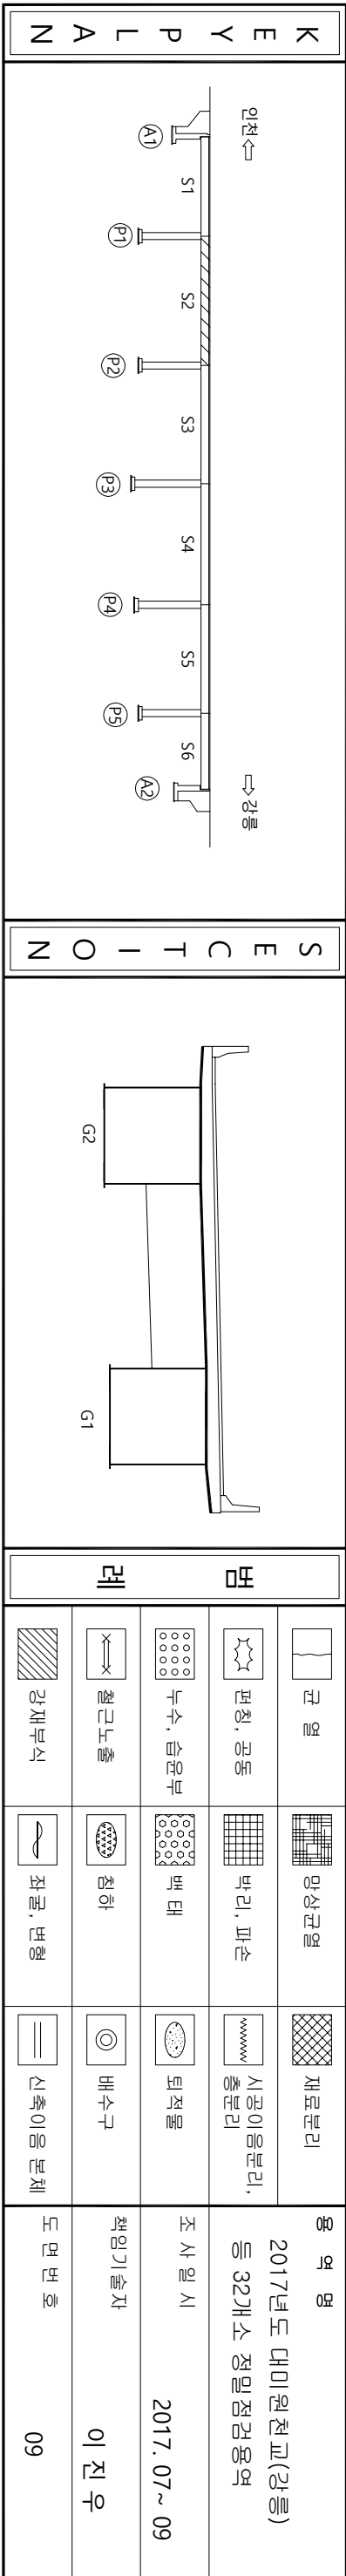[illegible]

ID : 숙사교(인처방향) S4 바닥판하면


가  
0주  
매  
0주  
까지

| No. | 시(N)<br>구(P) | 산성내용      | 폭(mm) | 깊이(m) | 너비(m) | 물량             | 단위             | 개소 | 산성물량  | 비고   |
|-----|--------------|-----------|-------|-------|-------|----------------|----------------|----|-------|------|
| 1   | P            | 백태        | 0.30  | 0.50  | 0.15  | m <sup>3</sup> | m <sup>3</sup> | 1  | 0.15  | 모수원로 |
| 2   | P            | 백태        | 0.50  | 1.00  | 0.50  | m <sup>3</sup> | m <sup>3</sup> | 1  | 0.50  | 모수원로 |
| 3   | P            | 백태        | 1.00  | 2.00  | 2.00  | m <sup>3</sup> | m <sup>3</sup> | 1  | 2.00  | 모수원로 |
| 4   | P            | 백태        | 1.00  | 2.50  | 2.50  | m <sup>3</sup> | m <sup>3</sup> | 1  | 2.50  | 모수원로 |
| 5   | P            | 백태        | 1.00  | 2.50  | 2.50  | m <sup>3</sup> | m <sup>3</sup> | 1  | 2.50  | 모수원로 |
| 6   | P            | 콘크리트 백탄   | 0.30  | 40.00 | 12.00 | m <sup>3</sup> | m <sup>3</sup> | 1  | 12.00 | 모수원로 |
| 7   | P            | 데크플레이트 부식 | 2.50  | 0.20  | 0.50  | m <sup>3</sup> | m <sup>3</sup> | 3  | 1.50  |      |
| 8   | P            | 데크플레이트 부식 | 0.20  | 2.50  | 0.50  | m <sup>3</sup> | m <sup>3</sup> | 1  | 0.50  |      |
| 9   | P            | 데크플레이트 부식 | 0.20  | 5.00  | 1.00  | m <sup>3</sup> | m <sup>3</sup> | 1  | 1.00  |      |
| 10  | N            | 백태        | 1.50  | 0.30  | 0.45  | m <sup>3</sup> | m <sup>3</sup> | 1  | 0.45  | 모수원로 |
| 11  | N            | 백태        | 13.00 | 0.80  | 10.40 | m <sup>3</sup> | m <sup>3</sup> | 1  | 10.40 | 모수원로 |
| 12  | N            | 데크플레이트 부식 | 0.20  | 2.50  | 0.50  | m <sup>3</sup> | m <sup>3</sup> | 1  | 0.50  |      |
| 13  | N            | 데크플레이트 부식 | 0.20  | 2.50  | 0.50  | m <sup>3</sup> | m <sup>3</sup> | 2  | 1.00  |      |
| 14  | N            | 데크플레이트 부식 | 0.20  | 2.50  | 0.50  | m <sup>3</sup> | m <sup>3</sup> | 3  | 1.50  |      |
| 15  | N            | 데크플레이트 부식 | 0.20  | 2.50  | 0.50  | m <sup>3</sup> | m <sup>3</sup> | 3  | 1.50  |      |
| 16  | N            | 데크플레이트 부식 | 0.20  | 2.50  | 0.50  | m <sup>3</sup> | m <sup>3</sup> | 4  | 2.00  |      |
| 17  | N            | 데크플레이트 부식 | 0.20  | 2.50  | 0.50  | m <sup>3</sup> | m <sup>3</sup> | 1  | 0.50  |      |
| 18  | N            | 데크플레이트 부식 | 0.20  | 2.50  | 0.50  | m <sup>3</sup> | m <sup>3</sup> | 3  | 1.50  |      |
| 19  | N            | 데크플레이트 부식 | 0.20  | 2.50  | 0.50  | m <sup>3</sup> | m <sup>3</sup> | 4  | 2.00  |      |
| 20  | N            | 데크플레이트 부식 | 0.20  | 2.50  | 0.50  | m <sup>3</sup> | m <sup>3</sup> | 3  | 1.50  |      |
| 21  | N            | 데크플레이트 부식 | 0.20  | 2.50  | 0.50  | m <sup>3</sup> | m <sup>3</sup> | 3  | 1.50  |      |
| 22  | N            | 데크플레이트 부식 | 0.20  | 2.50  | 0.50  | m <sup>3</sup> | m <sup>3</sup> | 4  | 2.00  |      |
| 23  | N            | 데크플레이트 부식 | 0.20  | 2.50  | 0.50  | m <sup>3</sup> | m <sup>3</sup> | 3  | 1.50  |      |
| 24  | N            | 콘크리트 백리   | 0.30  | 1.50  | 0.45  | m <sup>3</sup> | m <sup>3</sup> | 1  | 0.45  | 모수원로 |

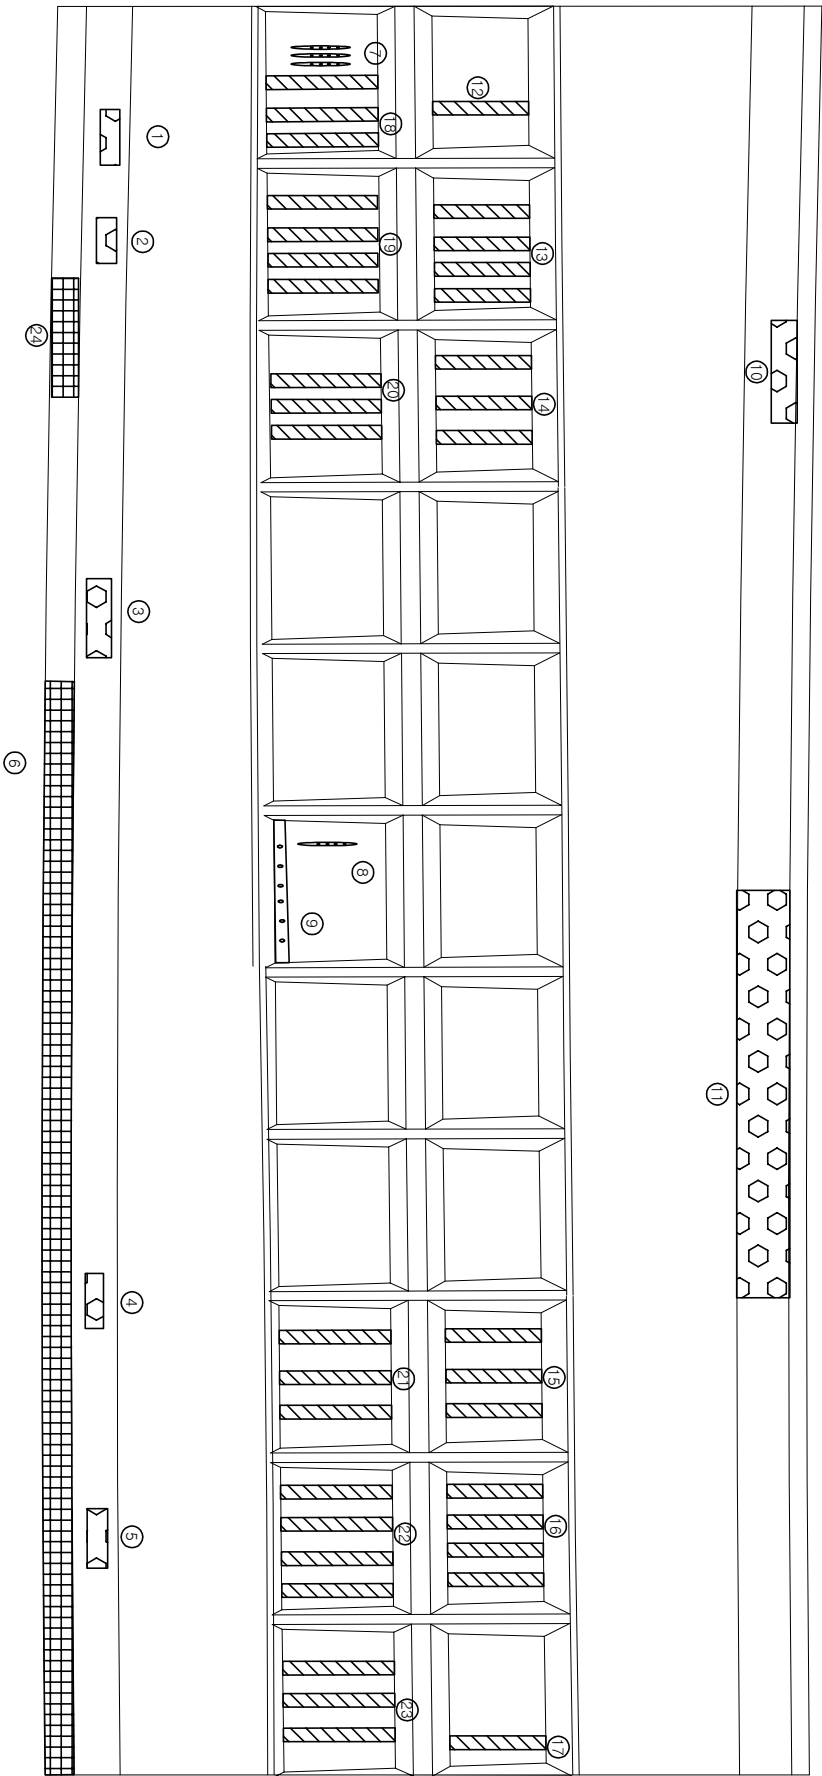


|               |              |               |                                   |
|---------------|--------------|---------------|-----------------------------------|
| 영역명           | 재료분리         |               | 2017년도 대미원천교(강릉)<br>등 32개소 정밀점검영역 |
|               | 시공이음분리, 중분리  |               |                                   |
|               | 조사일시         |               |                                   |
|               | 책임기출자        |               |                                   |
|               | 2017. 07~ 09 |               |                                   |
| 표             | 망상관열         |               | 레                                 |
|               | 바리, 파손       |               |                                   |
|               | 백태           |               |                                   |
|               | 누수, 습관부      |               |                                   |
|               | 첼근노출         |               |                                   |
| K E Y P L A N |              | S E C T I O N |                                   |
|               |              |               |                                   |
|               |              |               |                                   |
|               |              |               |                                   |
|               |              |               |                                   |
| 영역번호          | 신축이음 본체      |               | 도면번호                              |
|               | 좌굴, 변형       |               |                                   |
|               | 강재부식         |               |                                   |
|               | 10           |               |                                   |
|               | 이진우          |               |                                   |

ID : **순사교(인처방향) S5 바닥판하면**

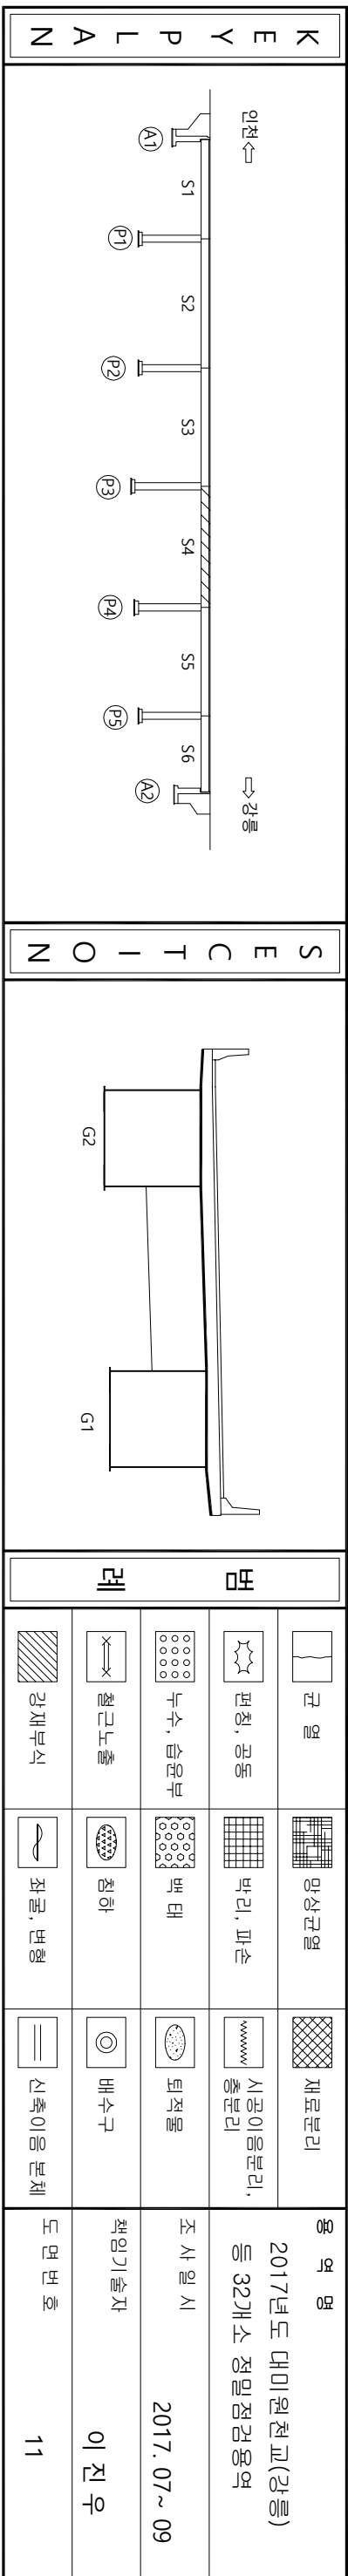가  
0  
배  
0  
가[illegible]


ID : 순서표(인처방향) S6 바닥판하면

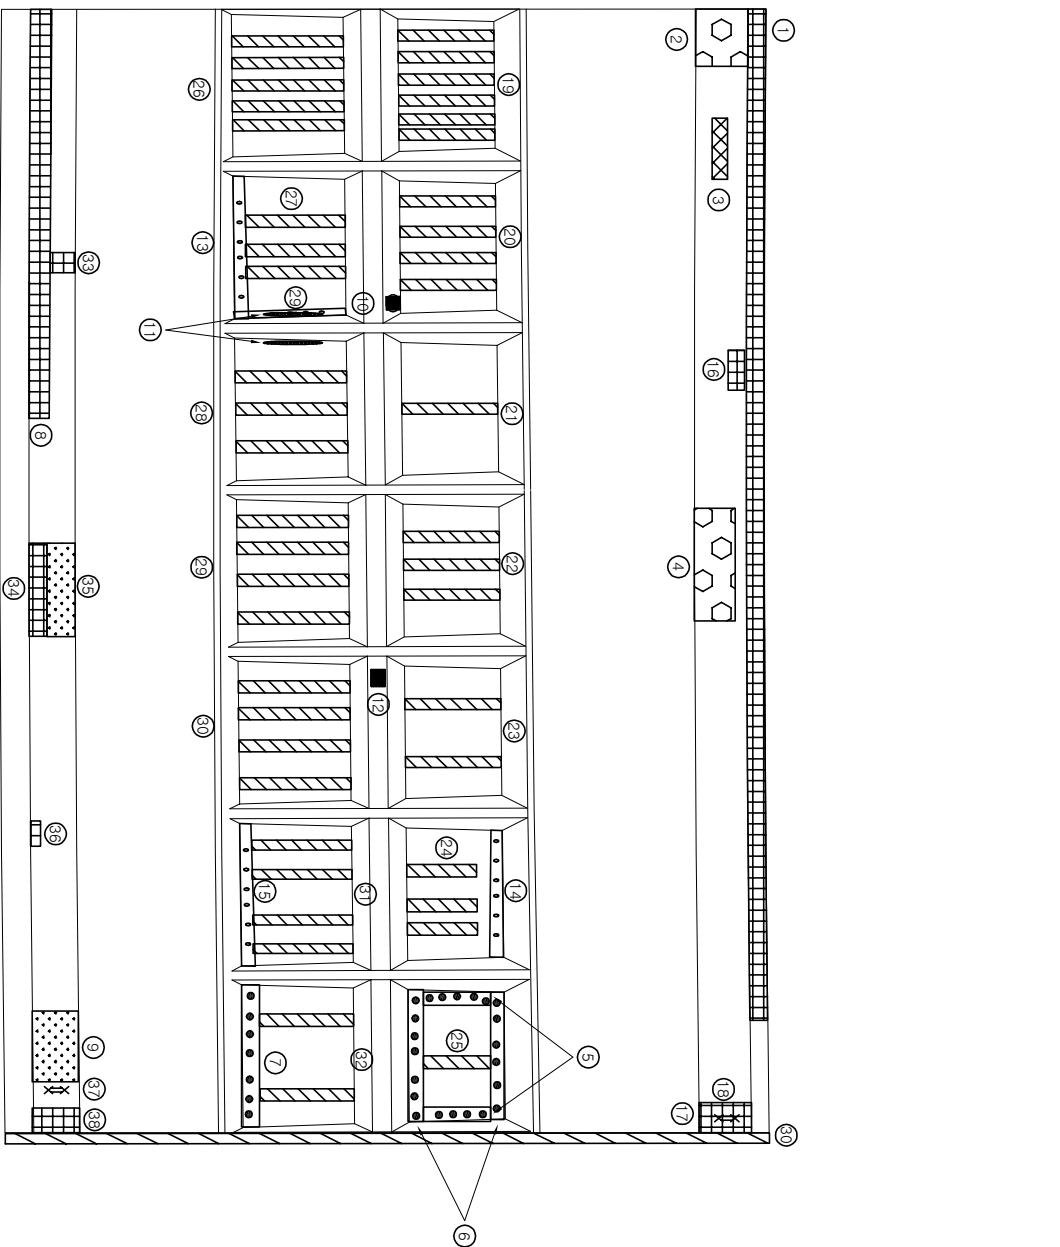가  
0  
배  
0  
가[illegible]


인천  
(P5)

강릉 (A2)

KEY PAL ANZ

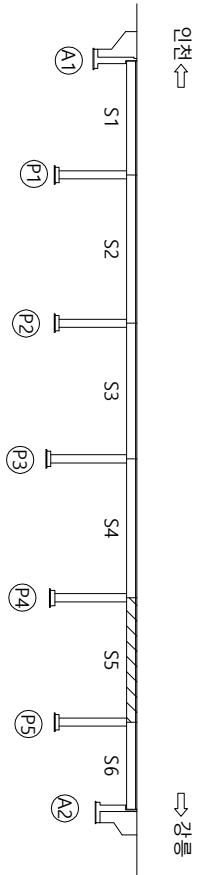

NOTES

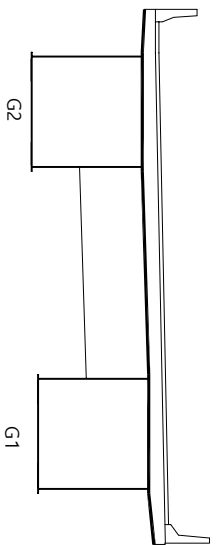

22 23

|                                                                                                |                                                                                               |   |                                          |
|------------------------------------------------------------------------------------------------|-----------------------------------------------------------------------------------------------|---|------------------------------------------|
| <br>균열      | <br>망상균열   | <br>재료분리           | 용역명<br>2017년도 대미원천교(강릉)<br>등 32개소 정밀정감용역 |
| <br>편칭, 공동  | <br>바리, 파손 | <br>시공이음분리,<br>중분리 |                                          |
| <br>누수, 습윤부 | <br>배태     | <br>퇴적물            |                                          |
| <br>철근노출    | <br>침하     | <br>배수구            |                                          |
| <br>강재부식    | <br>좌굴, 변형 | <br>신축이음 본체        | 도면 번호<br>12                              |

ID: 속사포(인천방향) S1 주형외부가  
0  
매  
0  
하

인천  
(A1)  
↑

↓  
0101  
(P1)

Technical drawing of a window frame assembly, showing four cross-sections (SP1, SP2, SP3, SP4) and a side view labeled '거더2' (Gutter 2).



The cross-sections illustrate the frame, glass, and insulation details. The side view shows the frame profile and the gutter assembly.

가다

가다

[illegible]

K E Y P L A N
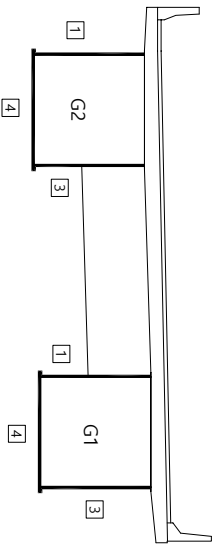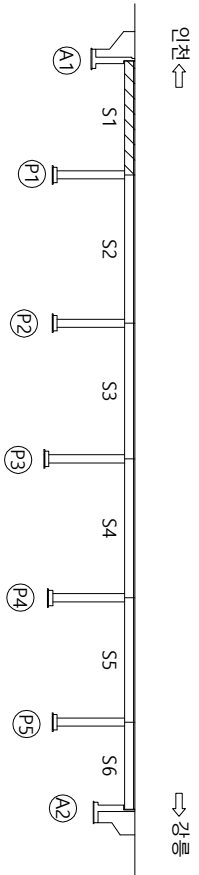
$$Z \circ - \vdash \cap \exists \cup$$


21

|   |   |   |   |                                                          |                             |
|---|---|---|---|----------------------------------------------------------|-----------------------------|
| <div>강제부식</div>    | <div>간 열</div>      | <div>양식관열</div>         | <div>만상관열</div>  | <div>영역명</div> <p>2017년도 대미원천교(강릉)<br/>등 32개소 정밀점검용역</p> | <div>도면번호</div> <p>13</p>   |
|   | <div>편경, 공동</div>   |   |   |                                                          |                             |
|   | <div>누수, 습관부</div>  |   |   |                                                          |                             |
|   | <div>첼근노출</div>     |   |   |                                                          |                             |
| <div>좌굴, 변형</div>  | <div>배타</div>       | <div>시공이음분리, 중분리</div>  | <div>배수구</div>   | <div>조사일시</div> <p>2017. 07 ~ 09</p>                     | <div>책임기술자</div> <p>이진우</p> |
|   | <div>점하</div>       |   |   |                                                          |                             |
|   | <div>토작물</div>      |   |   |                                                          |                             |
|   | <div>신축이음분체</div>   |   |   |                                                          |                             |

ID: 순서표(이천방향) S2 주형외부

타  
주  
배  
우  
친

인천  
(P1)

↑

↓  
기초 (P2)

The diagram shows a series of architectural section drawings of a building facade. The drawings are arranged in a grid-like fashion, with four rows and four columns. The central column is labeled '거더2' (Gadeo 2), which likely refers to a structural beam or a specific architectural element. The drawings illustrate the internal structure and components of the facade, including windows, doors, and structural elements. The drawings are labeled with 'SP' and numbers (1, 2, 3, 4) to indicate specific sections or components. The drawings are oriented vertically, with the top of the facade on the left and the bottom on the right.



가다

가다

[illegible]

KEY PAL ANZ

NOTES

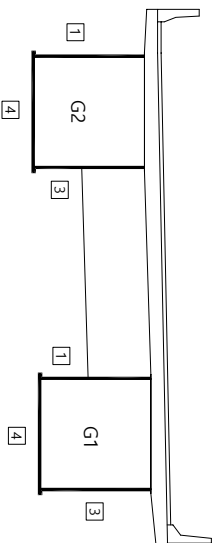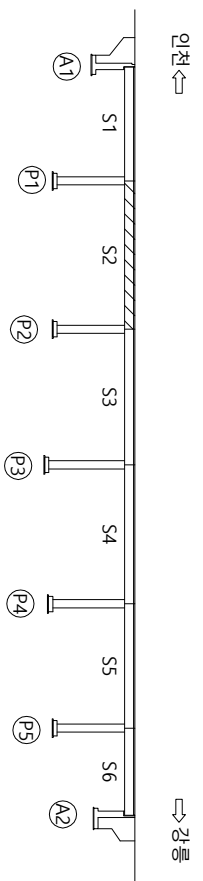

ㄱ ㄴ

|                                                                                                |                                                                                               |                                            |
|------------------------------------------------------------------------------------------------|-----------------------------------------------------------------------------------------------|--------------------------------------------|
| <br>간 열     | <br>망상간열   | 영 역 명<br>2017년도 대미원천교(강릉)<br>등 32개소 정밀점검운영 |
| <br>편청, 공동  | <br>바리, 파손 |                                            |
| <br>누수, 습면부 | <br>벽 태    | 조 사 일 시<br>2017. 07 ~ 09                   |
| <br>켈근노출    | <br>침하     |                                            |
| <br>강재부식    | <br>좌굴, 변형 | 도 면 번 호<br>14                              |
| <br>신축이음 본체 | <br>배수구    |                                            |
| 책임기술자<br>이 진 우                                                                                 |                                                                                               |                                            |


14



인천  
(P2)

➡

➡강릉  
(P3)

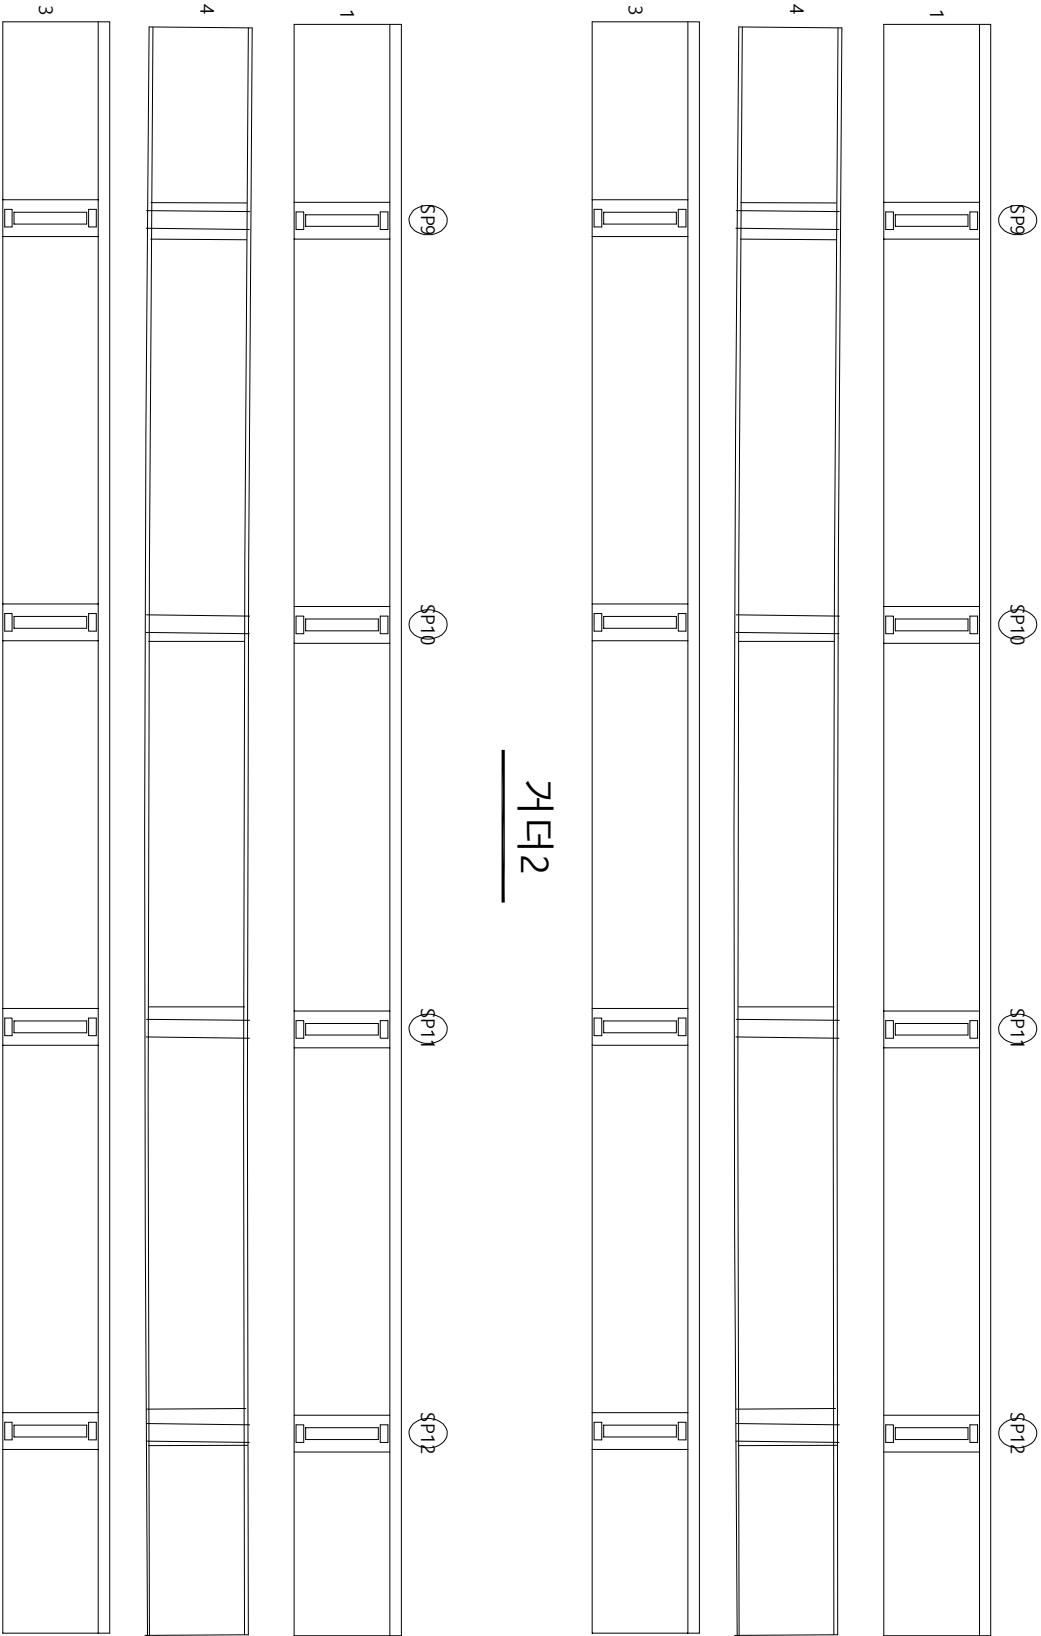

거더1

K E Y P L A N


S E C T I O N

범례

|  |         |  |        |  |             |                                   |
|--|---------|--|--------|--|-------------|-----------------------------------|
|  | 균열      |  | 망상균열   |  | 재료분리        | 용역명                               |
|  | 편청, 공동  |  | 박리, 파손 |  | 시공이음분리, 중분리 | 2017년도 대미원천교(강릉)<br>등 32개소 정밀점검용역 |
|  | 누수, 습윤부 |  | 백태     |  | 퇴적물         | 조사일시<br>2017. 07~ 09              |
|  | 철근노출    |  | 침하     |  | 배수구         | 책임기술자<br>이진우                      |
|  | 강재부식    |  | 좌굴, 변형 |  | 신축이음분체      | 도면번호<br>15                        |

인천  
(P3)    ➡

➡ 강릉  
(P4)

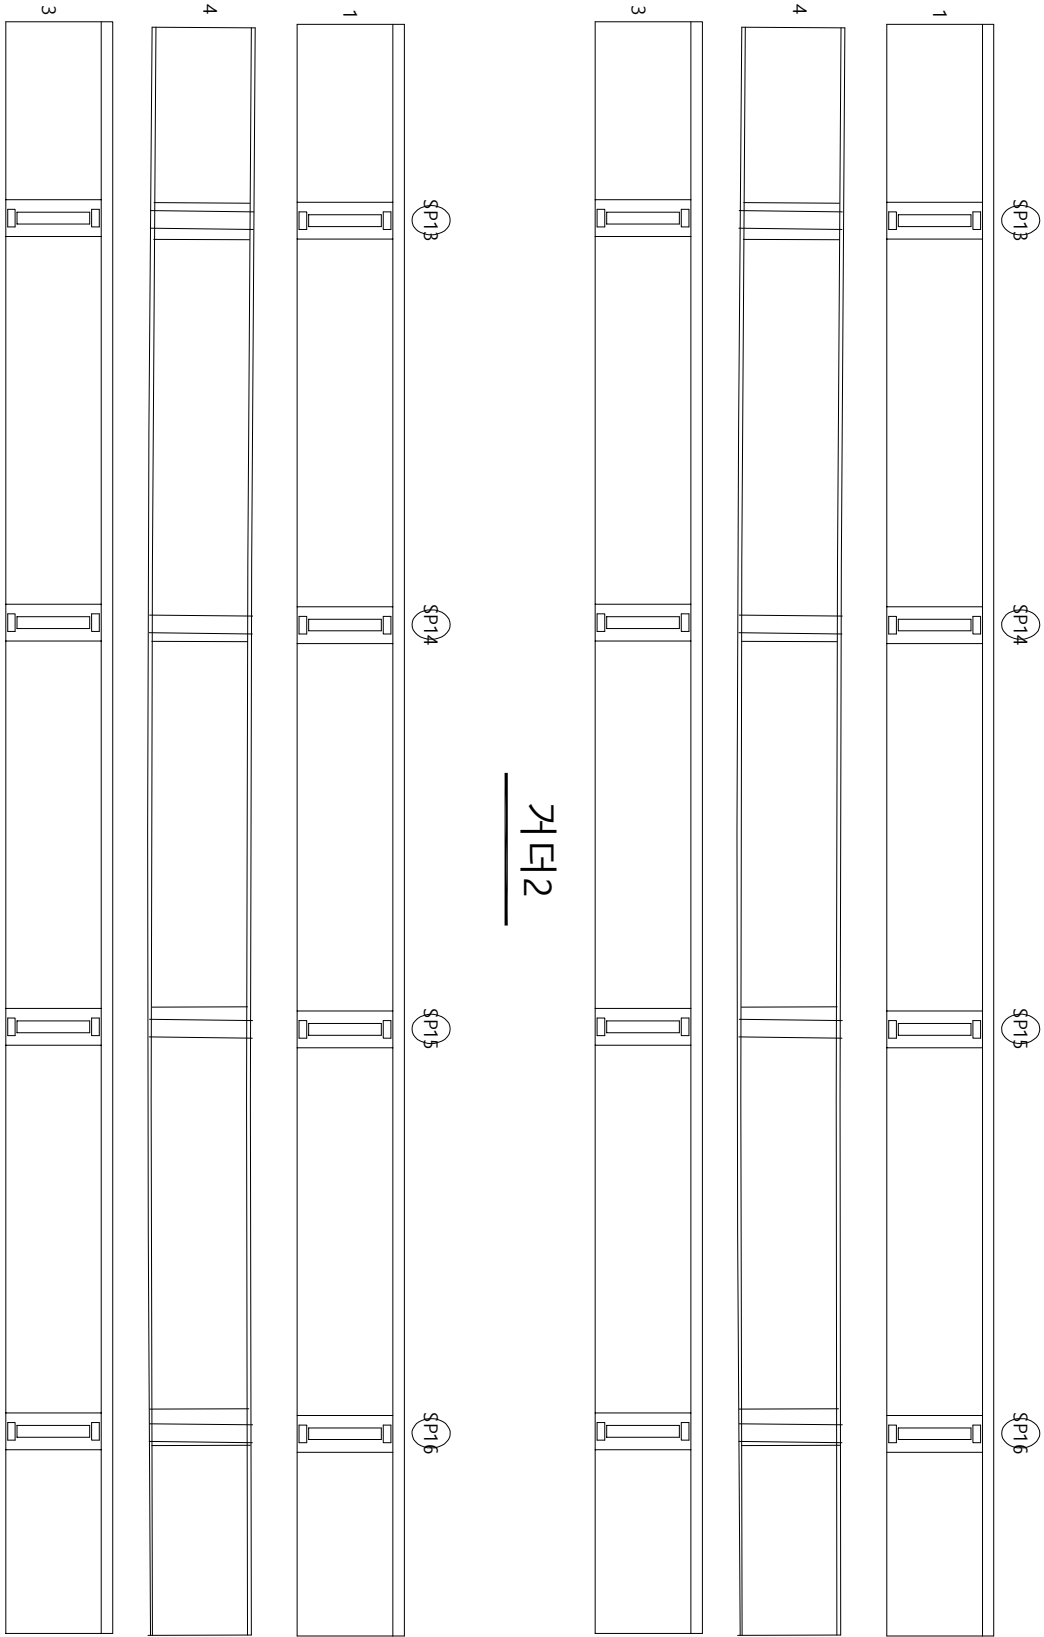

거더1

거더2

| K E Y P L A N |         |  |        | S E C T I O N |             |                                            |              |
|---------------|---------|--|--------|---------------|-------------|--------------------------------------------|--------------|
|               |         |  |        |               |             |                                            |              |
| 범 례           |         |  |        | 범 례           |             |                                            |              |
|               | 근 령     |  | 망상근열   |               | 재료분리        | 용 역 명<br>2017년도 대미원천교(강릉)<br>등 32개소 정밀점검용역 |              |
|               | 편청, 공동  |  | 박리, 파손 |               | 시공이음분리, 중분리 |                                            |              |
|               | 누수, 습윤부 |  | 백 태    |               | 퇴적물         | 조 사 일 시                                    | 2017. 07~ 09 |
|               | 철근노출    |  | 침하     |               | 배수구         | 책임기술자                                      | 이 전 우        |
|               | 강재부식    |  | 좌굴, 변형 |               | 신축이음 분체     | 도 면 번 호                                    | 16           |




ID: 순서표(이천방향) S5 주형외부

가  
0주  
매  
0주  
까지

이차  
(P4)

강령 (P5)

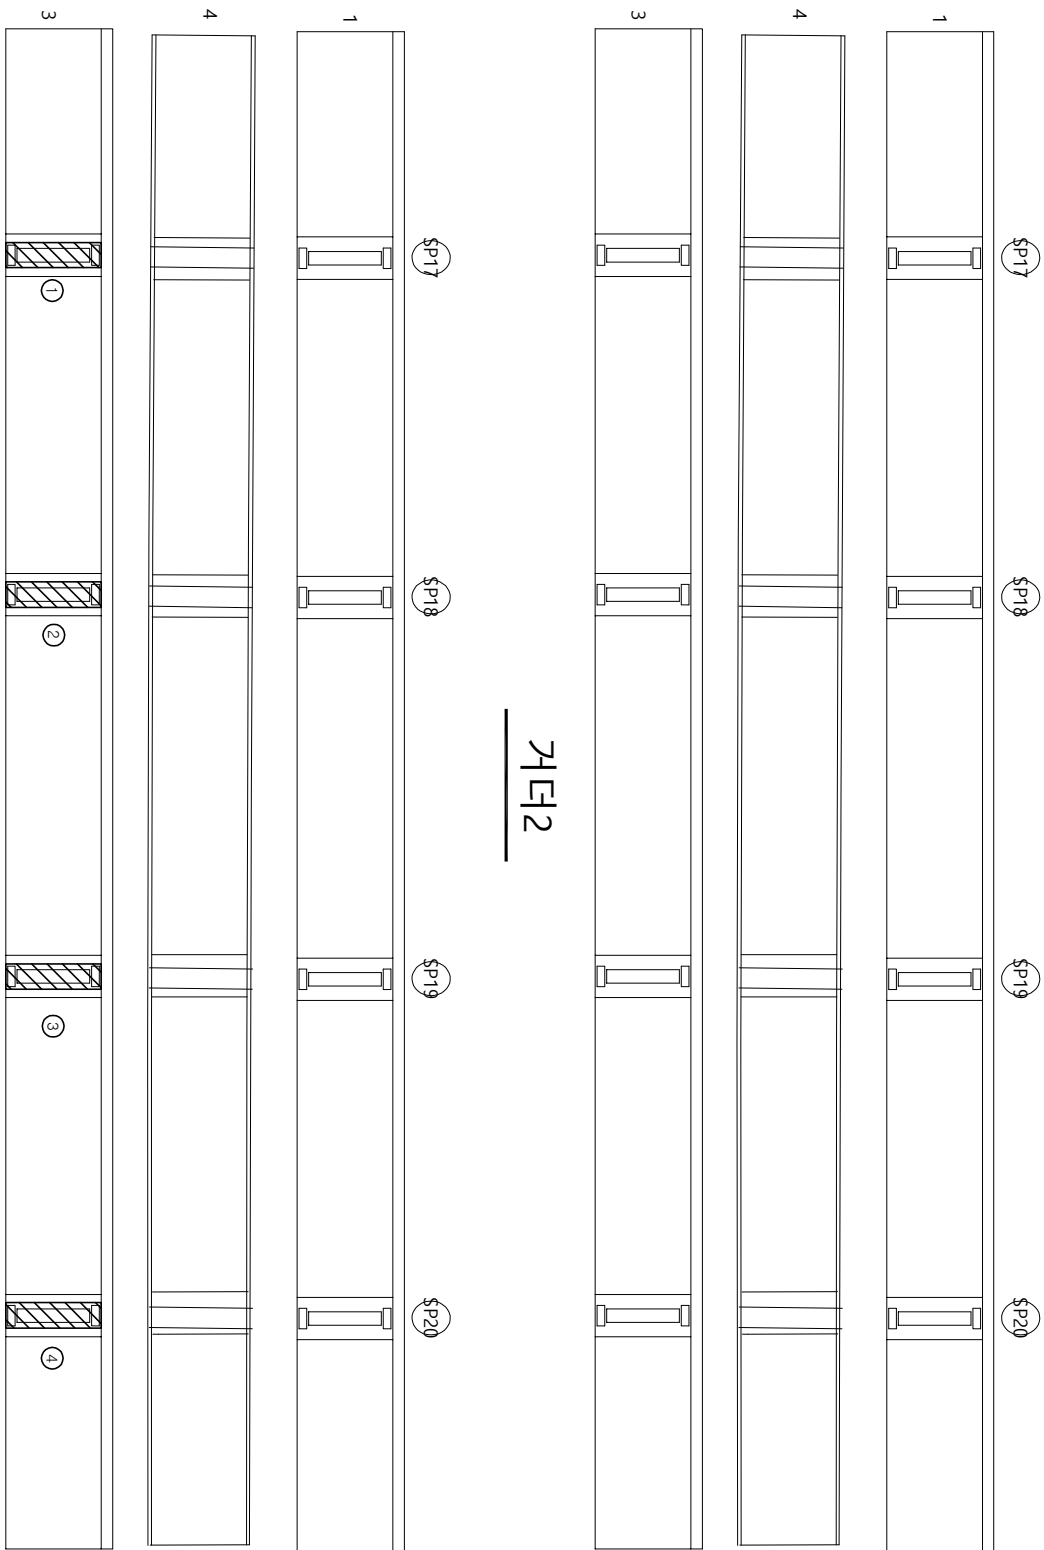

가다



가다

| No. | 신(N)<br>구(F) | 선상내용 | 폭(mm) | 칼이(cm) | 내비(cm) | 물량   | 단위             | 개소 | 선상물량 | 비고   |
|-----|--------------|------|-------|--------|--------|------|----------------|----|------|------|
| 1   | P            | 볼트부식 |       | 0.50   | 2.50   | 1.25 | m <sup>2</sup> | 1  | 1.25 | 포수원로 |
| 2   | P            | 볼트부식 |       | 0.50   | 2.50   | 1.25 | m <sup>2</sup> | 1  | 1.25 | 포수원로 |
| 3   | P            | 볼트부식 |       | 0.50   | 2.50   | 1.25 | m <sup>2</sup> | 1  | 1.25 | 포수원로 |
| 4   | P            | 볼트부식 |       | 0.50   | 2.50   | 1.25 | m <sup>2</sup> | 1  | 1.25 | 포수원로 |

A blank sheet of graph paper featuring a uniform grid of small squares. The grid consists of 20 columns and 15 rows, creating a total of 300 square units. The lines are thin and black, set against a white background. There are no margins, text, or other markings on the page.

K E Y P L A N

Z O - T U E S

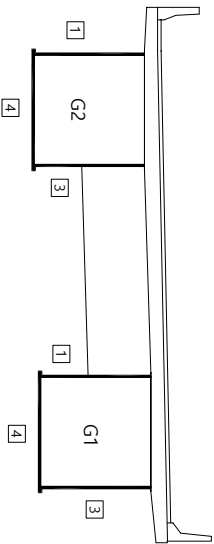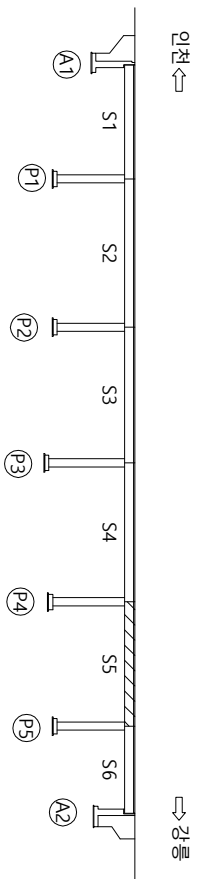

하

|                                                      |                                                                                     |                                                                                     |          |
|------------------------------------------------------|-------------------------------------------------------------------------------------|-------------------------------------------------------------------------------------|----------|
| <div>강제부식</div> <div>좌굴, 변형</div> <div>신축이음 본체</div> |  |  | 간 열      |
|                                                      |  |  | 판정, 공동   |
|                                                      |  |  | 누수, 습관 부 |
|                                                      |  |  | 켈근노출     |
| <div>책임기술자</div> <div>이진우</div>                      |  |  | 배 태      |
|                                                      |  |  | 침하       |
|                                                      |  |  | 배수구      |
|                                                      |  |  | 퇴적물      |
| <div>조사 일시</div> <div>2017. 07 ~ 09</div>            |  |  | 중 분리     |
|                                                      |  |  | 시공이음 분리, |
|                                                      |  |  | 재료 분리    |
|                                                      |  |  | 망상관열     |
| <div>도면 번호</div> <div>17</div>                       |  |  | 바리, 파손   |
|                                                      |  |  | 누수, 습관 부 |
|                                                      |  |  | 켈근노출     |
|                                                      |  |  | 간 열      |


ID : 속사포(인천방향) S6 주형외부

가  
0  
매  
0  
하

인천  
(P5)

↑

↓  
가을 (A2)


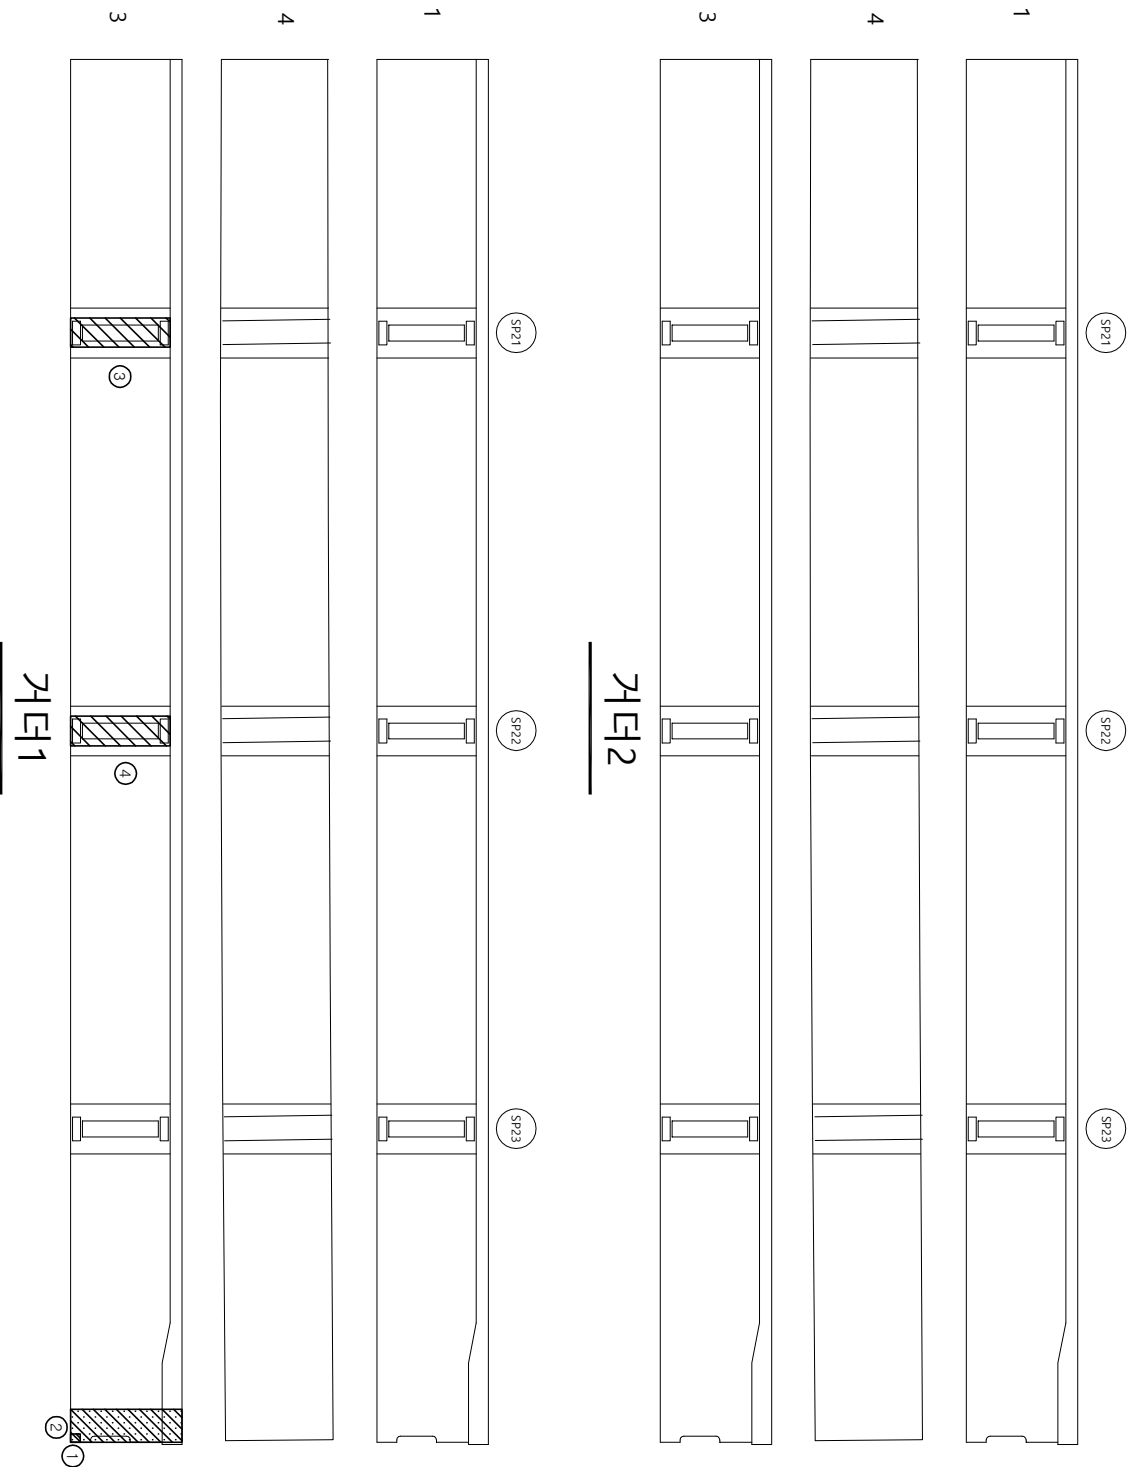
[illegible]

가다

가다

NAME \_\_\_\_\_

Z O - T C E S

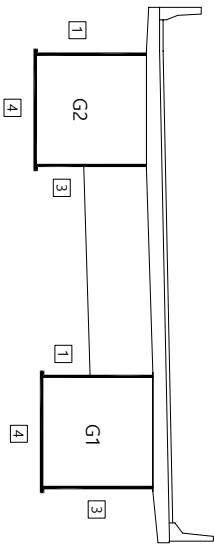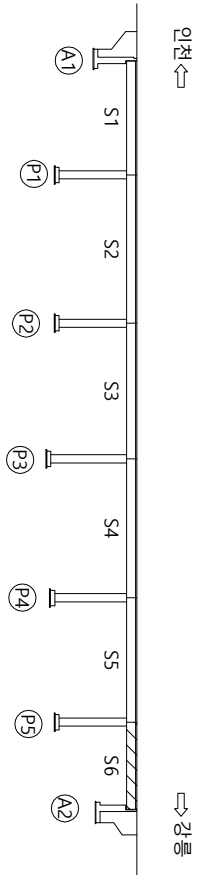

2015 05 05

|                                                                                                |                                                                                               |   |                                             |
|------------------------------------------------------------------------------------------------|-----------------------------------------------------------------------------------------------|---|---------------------------------------------|
| <br>빈 열     | <br>망상균열   | <br>재료분리           | 영 역 명<br>2017년도 대미원천교(강릉)<br>등 32개소 정밀 점검용역 |
| <br>편청, 금봉  | <br>바리, 파손 | <br>시공이음분리,<br>줄눈리 |                                             |
| <br>누수, 습관파 | <br>백태     | <br>퇴적물            | 조 사 일 시<br>2017. 07 ~ 09                    |
| <br>켈근노출    | <br>원하     | <br>배수구            | 책임기술자<br>이 진 우                              |
| <br>강재부식    | <br>좌굴, 변형 | <br>신축이음 분체        | 도 면 번 호<br>18                               |




ID: 속사포(인천방향) S2 주형내부


가  
0주  
매  
0주  
까지



| No. | 시(N)<br>구(P) | 순서내용           | 폭(mm) | 길이(m) | 너비(m) | 물량   | 단위             | 개소 | 순차물량  | 비고      |
|-----|--------------|----------------|-------|-------|-------|------|----------------|----|-------|---------|
| 1   | P            | 용접보강           |       | 0.10  | 0.10  | 0.01 | m <sup>2</sup> | 1  | 0.01  |         |
| 2   | P            | 우수유입           |       |       |       | 0.00 | EA             | 12 | 12.00 |         |
| 3   | P            | 우수유입           |       |       |       | 0.00 | EA             | 1  | 1.00  | 2.4X1.5 |
| 4   | P            | 우수유입           |       |       |       | 0.00 | EA             | 1  | 1.00  | 4.0X2.2 |
| 5   | P            | 우수유입           |       |       |       | 0.00 | EA             | 1  | 1.00  | 2.4X2.2 |
| 6   | P            | 복오염            |       | 0.05  | 0.30  | 0.02 | m <sup>3</sup> | 1  | 0.02  | 보수원포    |
| 7   | P            | 강제표면 배태오염      |       | 1.00  | 2.00  | 2.00 | m <sup>3</sup> | 1  | 2.00  | 보수원포    |
| 8   | P            | 강제표면 배태오염      |       | 0.40  | 2.00  | 0.80 | m <sup>3</sup> | 1  | 0.80  | 보수원포    |
| 9   | P            | 복오염            |       | 0.05  | 0.30  | 0.02 | m <sup>3</sup> | 1  | 0.02  | 보수원포    |
| 10  | P            | 복오염            |       | 0.05  | 1.20  | 0.06 | m <sup>3</sup> | 1  | 0.06  | 보수원포    |
| 11  | P            | 강제표면 배태오염      |       | 0.30  | 1.20  | 0.36 | m <sup>3</sup> | 1  | 0.36  | 보수원포    |
| 12  | N            | 강제표면 배태오염      |       | 0.50  | 0.20  | 0.10 | m <sup>3</sup> | 1  | 0.10  | 보수원포    |
| 13  | N            | SPUCE부 실링제 미처리 |       |       |       | 0.00 | EA             | 16 | 16.00 |         |

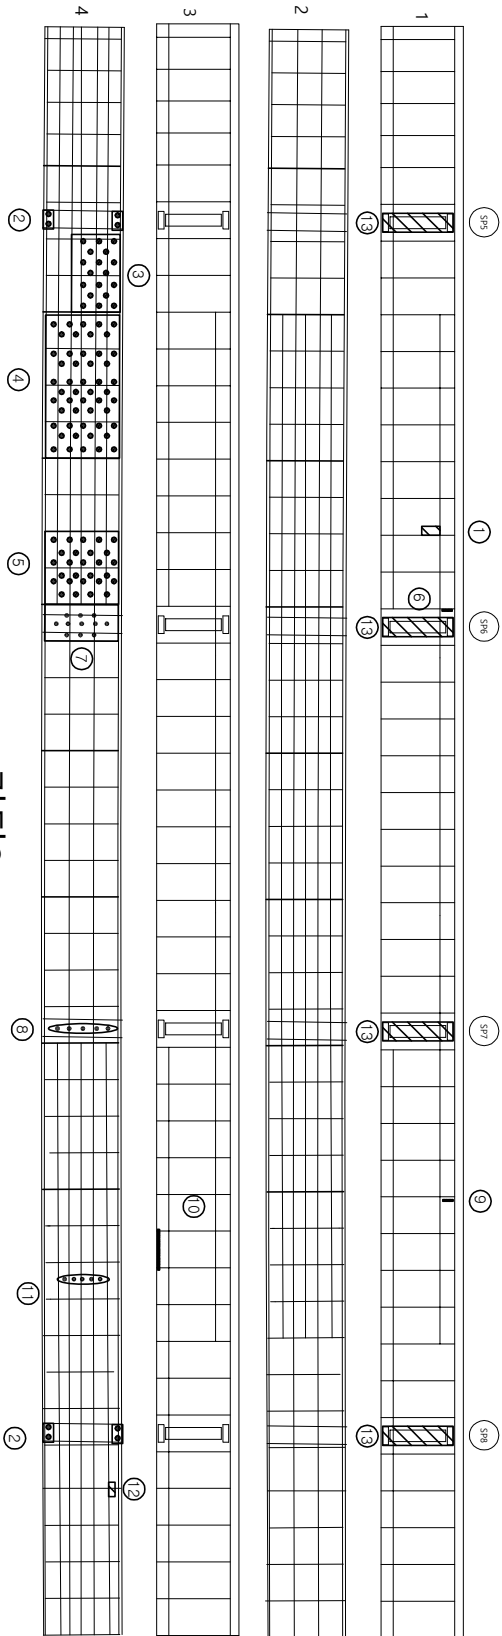


가다

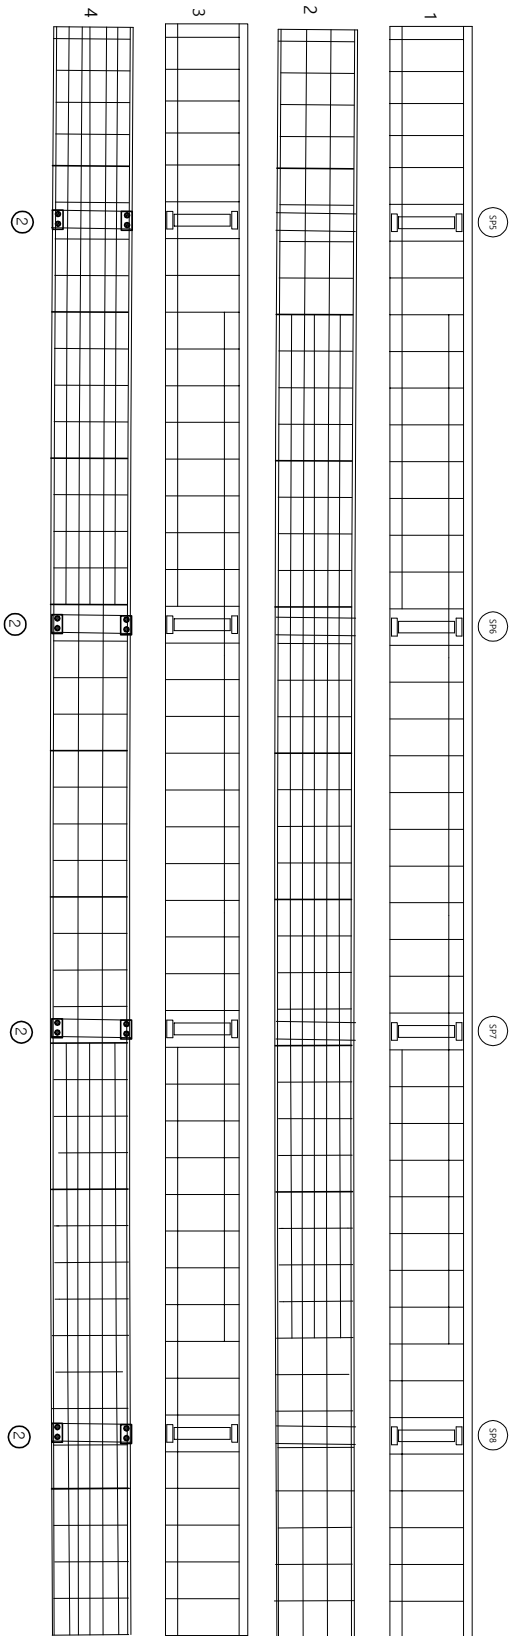


거기

[illegible]

K E Y P L A N

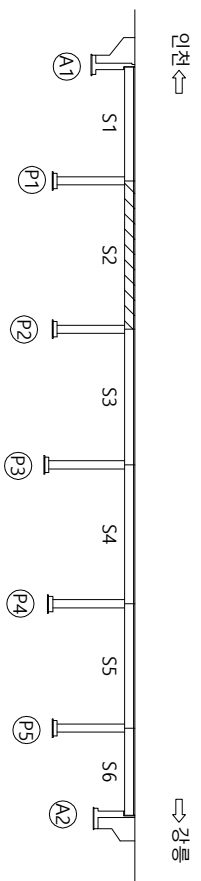

NOTES

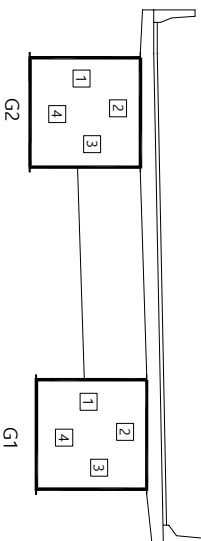

25                      26

|                |                                                                                     |
|----------------|-------------------------------------------------------------------------------------|
| 영역명            | 2017년도 대미원천교(강릉)<br>등 32개소 정밀점검용역                                                   |
| 재료분리           |  |
| 시공이음분리,<br>중분리 |  |
| 퇴적물            |  |
| 배수구            |  |
| 책임기출자          | 이진우                                                                                 |
| 도면번호           | 20                                                                                  |

ID: **속사포(이천방향) S3 주영내부**

가  
0주  
매  
0주  
까지

인천  
(P2)

↑

↓  
20  
000  
(P3)

[illegible]

계정 2



The diagrams illustrate the construction of a roof truss system. Diagram 1 shows the basic truss structure with supports and a central peak. Diagram 2 shows the addition of a central vertical member. Diagram 3 shows the addition of a horizontal member at the base. Diagram 4 shows the final completed truss system with a hatched roof area.

거기

[illegible]

K E Y P L A N

NOTES

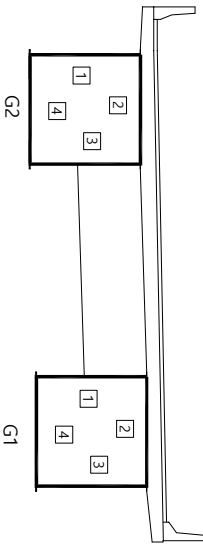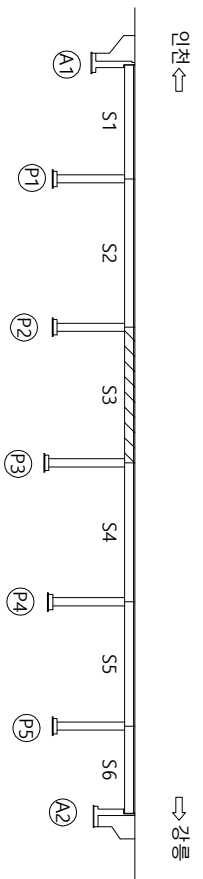


리 09


|                                                                                                |                                                                                               |   |                                                       |
|------------------------------------------------------------------------------------------------|-----------------------------------------------------------------------------------------------|---|-------------------------------------------------------|
| <br>빈 열     | <br>망상균열   | <br>재료분리           | 영 역 명<br>2017년도 대미원천교(강릉)<br>등 32개소 정밀 점검용역           |
| <br>균열, 균열  | <br>바리, 파손 | <br>시공이음분리,<br>층분리 |                                                       |
| <br>누수, 습관부 | <br>배태     | <br>퇴적물            |                                                       |
| <br>월근노출    | <br>천하     | <br>배수구            |                                                       |
| <br>강재부식    | <br>좌굴, 변형 | <br>신축이음 본체        | 영 역 명<br>2017. 07 ~ 09<br>책임기술자<br>이진우<br>도면 번호<br>21 |

인천  
(P3)    ➡

➡ 강릉  
(P4)

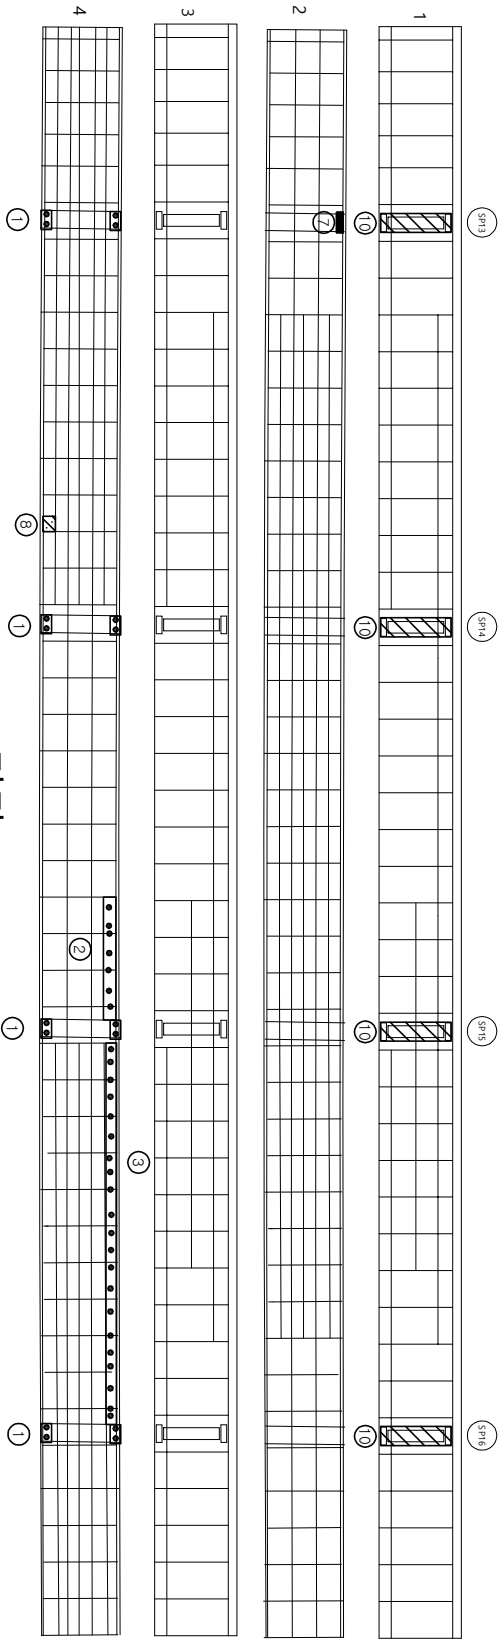

거더2

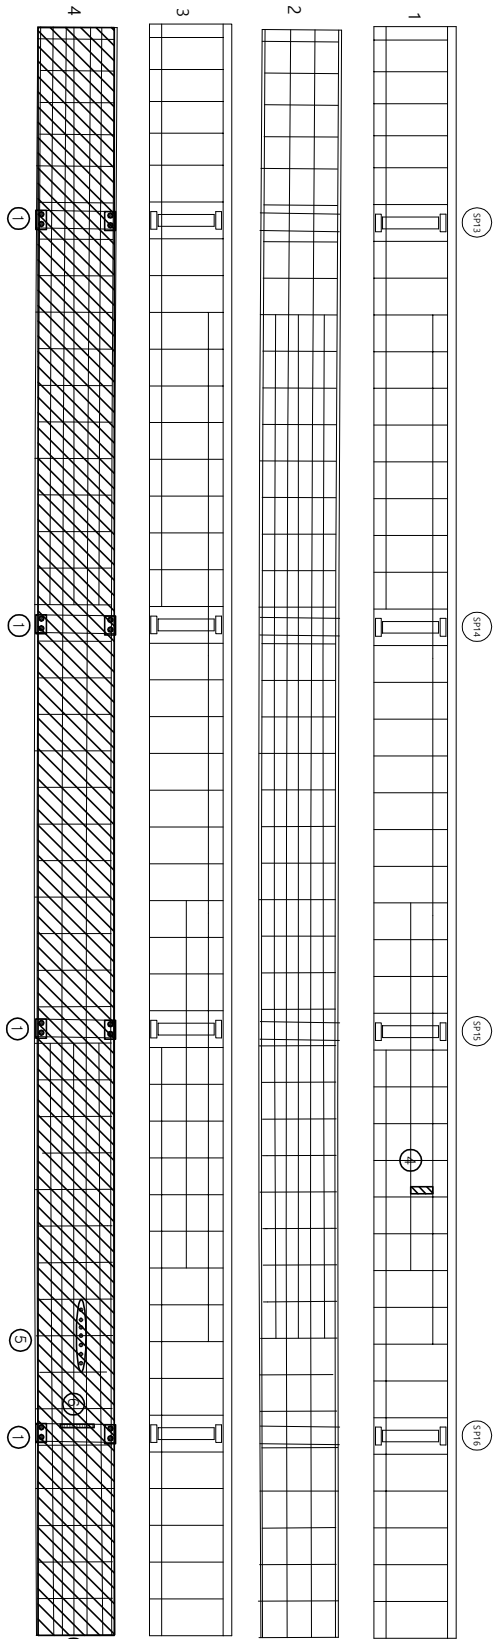

거더1

| No. | 신(N)<br>구(P) | 순상내용            | 폭(mm) | 길이(m) | 너비(m) | 물량     | 단위             | 개수 | 순상물량   | 비고   |
|-----|--------------|-----------------|-------|-------|-------|--------|----------------|----|--------|------|
| 1   | P            | 우수유입            |       |       |       | 0.00   | EA             | 16 | 16.00  |      |
| 2   | P            | 우수유입            |       |       |       | 0.00   | EA             | 1  | 1.00   |      |
| 3   | P            | 우수유입            |       |       |       | 0.00   | EA             | 1  | 1.00   |      |
| 4   | P            | 용접보강            |       |       |       | 0.00   | EA             | 1  | 1.00   |      |
| 5   | P            | 강제표면 백태유입       |       | 0.10  | 2.40  | 0.24   | m <sup>2</sup> | 1  | 0.24   | 보수완료 |
| 6   | P            | 강제표면 백태유입       |       | 0.05  | 1.00  | 0.05   | m <sup>2</sup> | 1  | 0.05   | 보수완료 |
| 7   | P            | 도장바리            |       | 0.40  | 0.60  | 0.24   | m <sup>2</sup> | 1  | 0.24   | 보수완료 |
| 8   | N            | 이물질퇴적           |       | 0.30  | 0.30  | 0.09   | m <sup>2</sup> | 1  | 0.09   |      |
| 9   | N            | 우수유입            |       | 55.00 | 2.60  | 143.00 | m <sup>2</sup> | 1  | 143.00 |      |
| 10  | N            | SPlice부 실링재 미처리 |       |       |       | 0.00   | EA             | 16 | 16.00  |      |

K E Y P L A N

S E C T I O N


범례

|  |         |  |        |  |                |                                          |                      |              |
|--|---------|--|--------|--|----------------|------------------------------------------|----------------------|--------------|
|  | 근 열     |  | 망상근열   |  | 재료분리           | 용역명<br>2017년도 대미원천교(강릉)<br>등 32개소 정밀점검용역 |                      |              |
|  | 편칭, 공동  |  | 박리, 파손 |  | 시공이음분리,<br>중분리 |                                          | 조사일시<br>2017. 07~ 09 |              |
|  | 누수, 습윤부 |  | 백태     |  | 퇴적물            |                                          |                      | 책임기술자<br>이진우 |
|  | 철근노출    |  | 침하     |  | 배수구            |                                          |                      |              |
|  | 강재부식    |  | 좌굴, 변형 |  | 신축이음분체         | 도면번호<br>22                               |                      |              |





인천  
(P4)    ➡

➡ 강릉  
(P5)

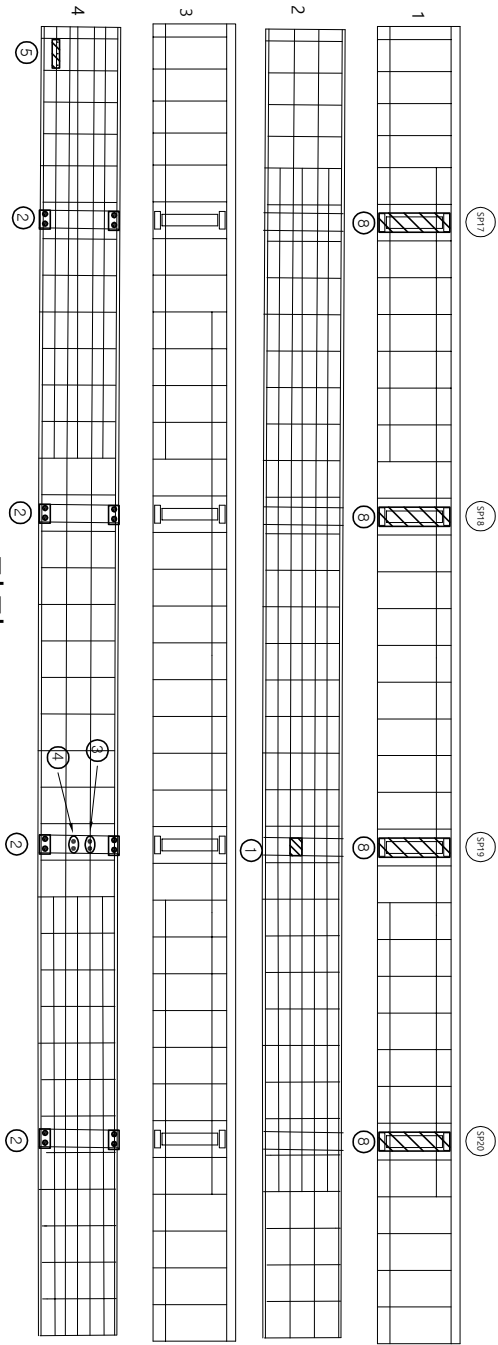

거더2

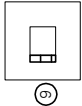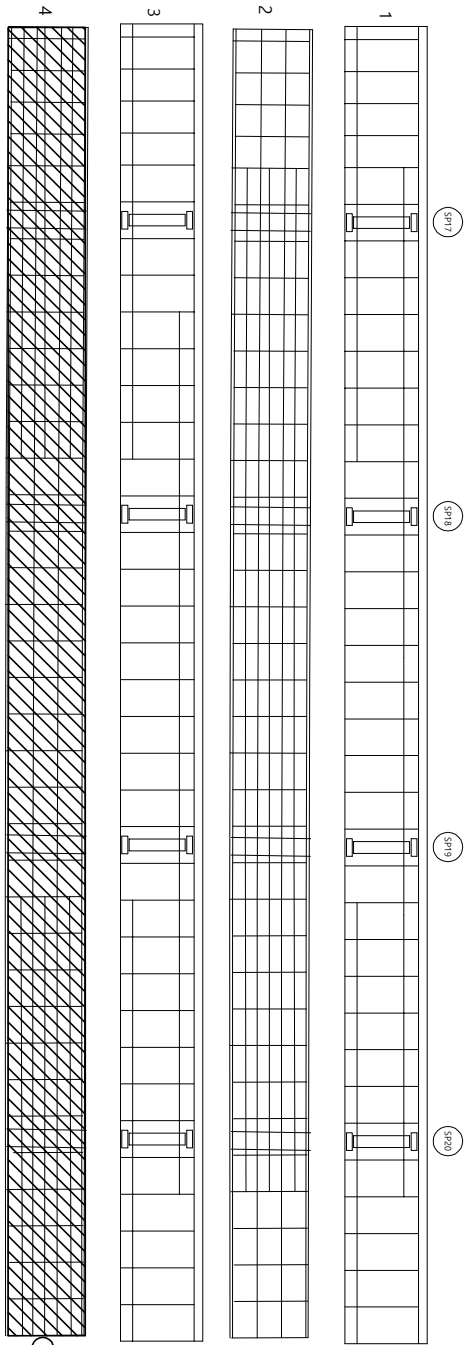

거더1

| K E Y P L A N |  | S E C T I O N |  | 비 례                            |         |  |             |
|---------------|--|---------------|--|--------------------------------|---------|--|-------------|
|               |  |               |  |                                | 균 열     |  | 망상균열        |
|               |  |               |  |                                | 편칭, 공동  |  | 박리, 파손      |
|               |  |               |  |                                | 누수, 습윤부 |  | 백 태         |
|               |  |               |  |                                | 철근노출    |  | 침하          |
|               |  |               |  |                                | 강제부식    |  | 좌굴, 변형      |
|               |  |               |  |                                |         |  | 재료분리        |
|               |  |               |  |                                |         |  | 시공이음분리, 중분리 |
|               |  |               |  |                                |         |  | 퇴적물         |
|               |  |               |  |                                |         |  | 배수구         |
|               |  |               |  |                                |         |  | 신축이음 분체     |
|               |  |               |  | 용 역 명                          |         |  |             |
|               |  |               |  | 2017년도 대미원천교(강릉) 등 32개소 정밀점검용역 |         |  |             |
|               |  |               |  | 조 사 일 시                        |         |  |             |
|               |  |               |  | 2017. 07 ~ 09                  |         |  |             |
|               |  |               |  | 책임기술자                          |         |  |             |
|               |  |               |  | 이 전 우                          |         |  |             |
|               |  |               |  | 도 면 번 호                        |         |  |             |
|               |  |               |  | 23                             |         |  |             |


ID: 속사포(인천방향) S6 주형내부

가  
0주  
매  
0주  
까지


인천  
(P5)

↑

61 515

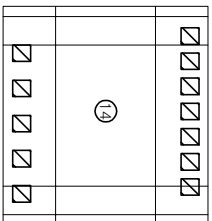


62 515

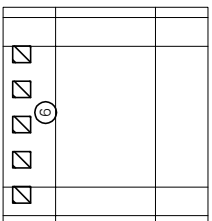


↓  
강제  
(A2)

| No. | 신(N)<br>구(G) | 손상내용           | 폭(mm) | 깊이(m) | 너비(m) | 물량    | 단위             | 개소 | 손상물량  | 비고   |
|-----|--------------|----------------|-------|-------|-------|-------|----------------|----|-------|------|
| 1   | P            | 강제표면 박태오염      |       | 0.10  | 0.30  | 0.03  | m <sup>2</sup> | 1  | 0.03  | 보수완료 |
| 2   | P            | 우수유입           |       |       |       | 0.00  | EA             | 1  | 1.00  |      |
| 3   | P            | 이물침외적          |       | 2.40  | 4.80  | 11.52 | m <sup>2</sup> | 1  | 11.52 |      |
| 4   | P            | 점 부식           |       | 0.10  | 0.20  | 0.02  | m <sup>2</sup> | 1  | 0.02  | 보수완료 |
| 5   | P            | 강제부식           |       | 0.20  | 0.30  | 0.06  | m <sup>2</sup> | 1  | 0.06  | 보수완료 |
| 6   | P            | 강제부식           |       | 0.30  | 0.30  | 0.09  | m <sup>2</sup> | 1  | 0.09  | 보수완료 |
| 7   | P            | 볼트부식           |       | 0.10  | 0.10  | 0.01  | m <sup>2</sup> | 1  | 0.01  | 보수완료 |
| 8   | P            | 강제부식           |       | 1.20  | 1.00  | 1.20  | m <sup>2</sup> | 1  | 1.20  | 보수완료 |
| 9   | N            | 다이아프램 실링재 미처리  |       |       |       | 0.00  | EA             | 5  | 5.00  |      |
| 10  | N            | 강제표면 박태오염      |       | 0.30  | 0.30  | 0.09  | m <sup>2</sup> | 1  | 0.09  | 보수완료 |
| 11  | N            | 강제부식           |       | 0.10  | 0.40  | 0.04  | m <sup>2</sup> | 1  | 0.04  | 보수완료 |
| 12  | N            | 강제부식           |       | 0.10  | 0.30  | 0.03  | m <sup>2</sup> | 1  | 0.03  | 보수완료 |
| 13  | N            | 우수유입           |       |       |       | 0.00  | EA             | 1  | 1.00  |      |
| 14  | N            | 다이아프램 실링재 미처리  |       |       |       | 0.00  | EA             | 12 | 12.00 |      |
| 15  | N            | SPUCE부 실링재 미처리 |       |       |       | 0.00  | EA             | 12 | 12.00 |      |
| 16  | N            | 우수유입           |       | 35.00 | 2.60  | 0.00  | m <sup>3</sup> | 1  | 91.00 |      |

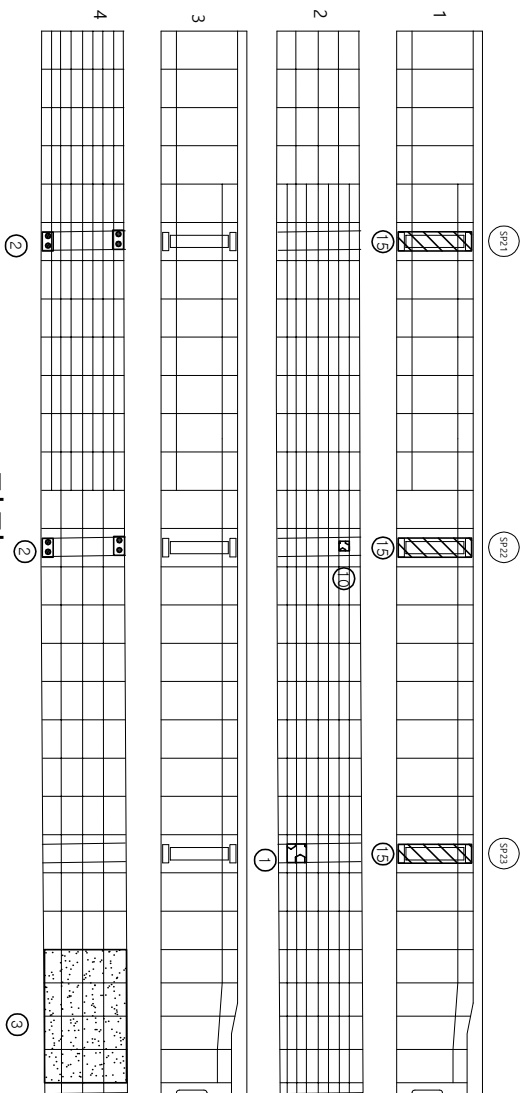

가다


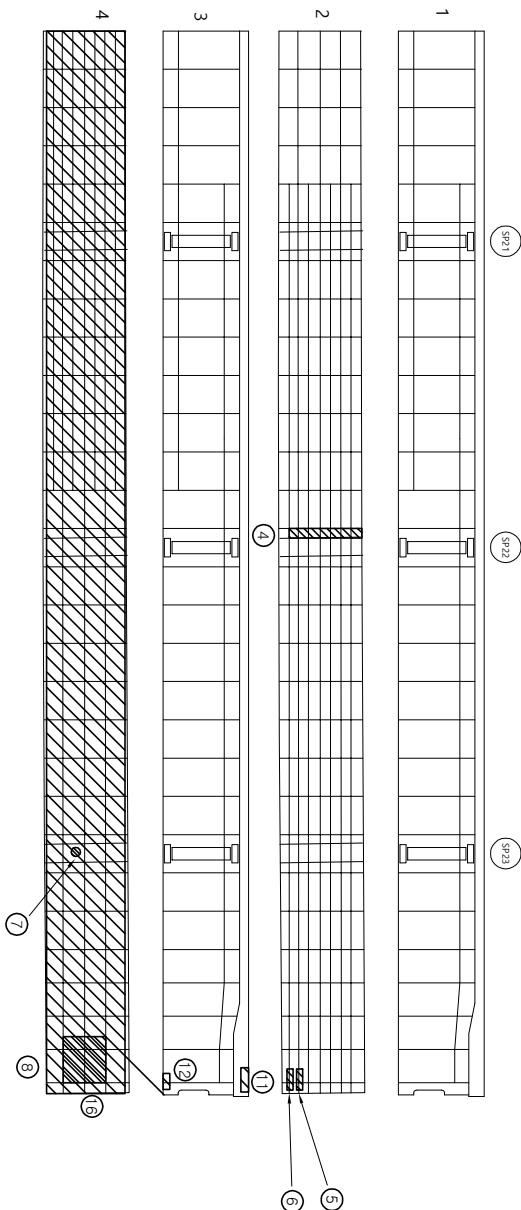


가다

[illegible]

KEY PAL ANZ

NOTES

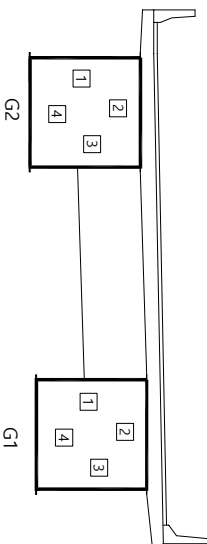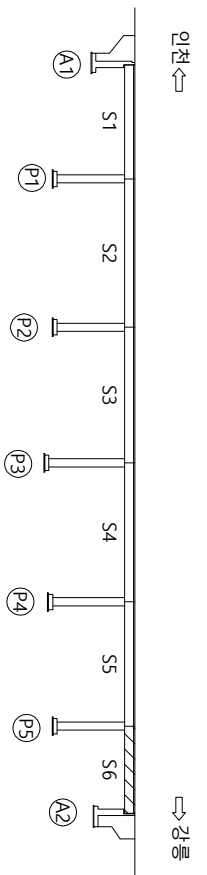

21 05

|                                                                                                |                                                                                               |
|------------------------------------------------------------------------------------------------|-----------------------------------------------------------------------------------------------|
| 영역명                                                                                            | 2017년도 대미원천교(강릉)<br>등 32개소 정밀점검용역                                                             |
| <br>간열      | <br>망상균열   |
| <br>포진, 균열  | <br>바리, 파손 |
| <br>누수, 습관파 | <br>백태     |
| <br>철근노출    | <br>침하     |
| <br>강재부식    | <br>좌굴, 변형 |
| <br>신축이음본체  | <br>배수구    |
| 도면번호<br>24                                                                                     | 책임기술자<br>이진우<br>2017. 07 ~ 09                                                                 |





ID : 속사포(인천방향) S1 가로보

다  
이  
배  
이  
하

인천  
(A1)



↑

↓  
가이드  
(P1)

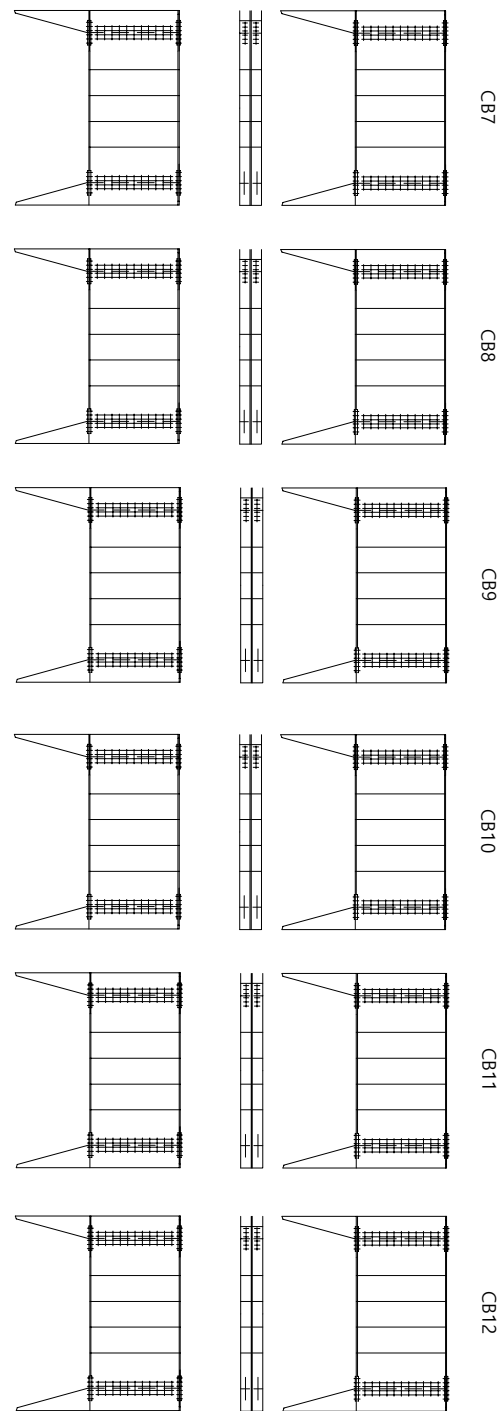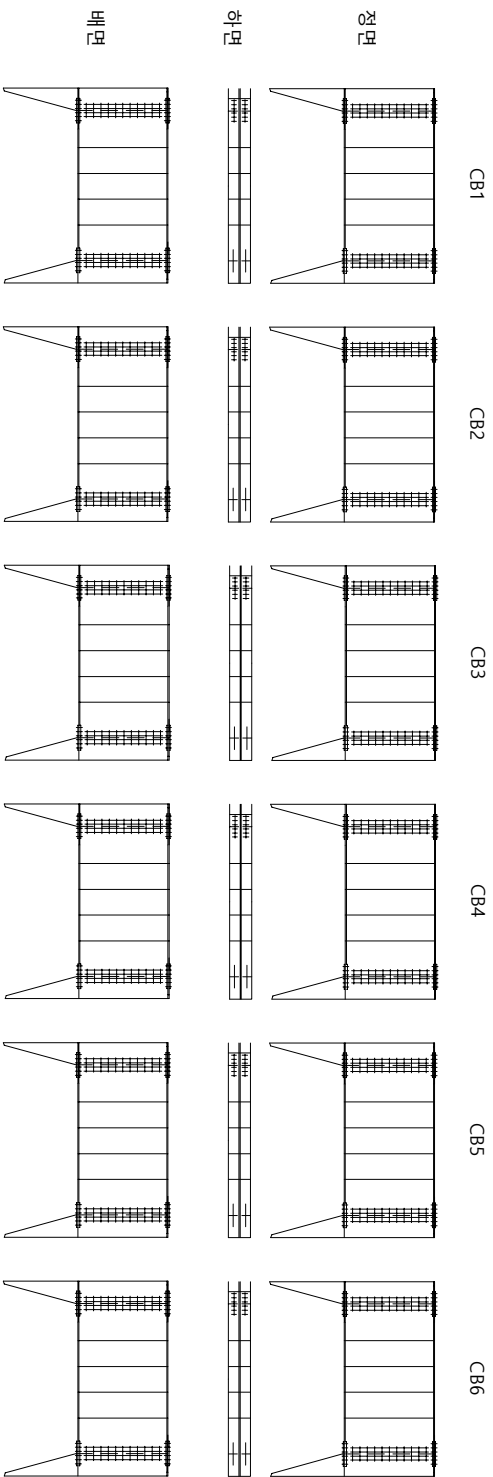

Κ Ε Υ Ρ Λ Α Ν

NOTES

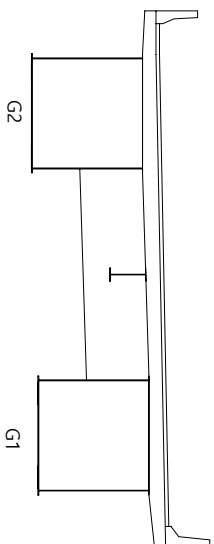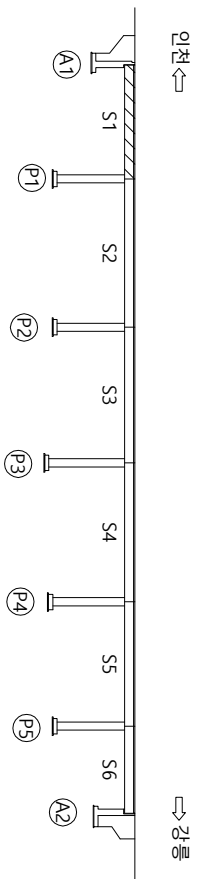

레 ㅁ또

[illegible]

|         |                                   |
|---------|-----------------------------------|
| 영역명     | 2017년도 대미원천교(강릉)<br>등 32개소 정밀점검용역 |
| 조 사 일 시 | 2017. 07 ~ 09                     |
| 책임기술자   | 이 진 우                             |
| 도 면 번 호 | 25                                |

ID : 속사포(인천방향) S2 가로보


가  
0  
배  
0  
하

[illegible]

인천  
(P1)

↑


↓  
가을 (P2)

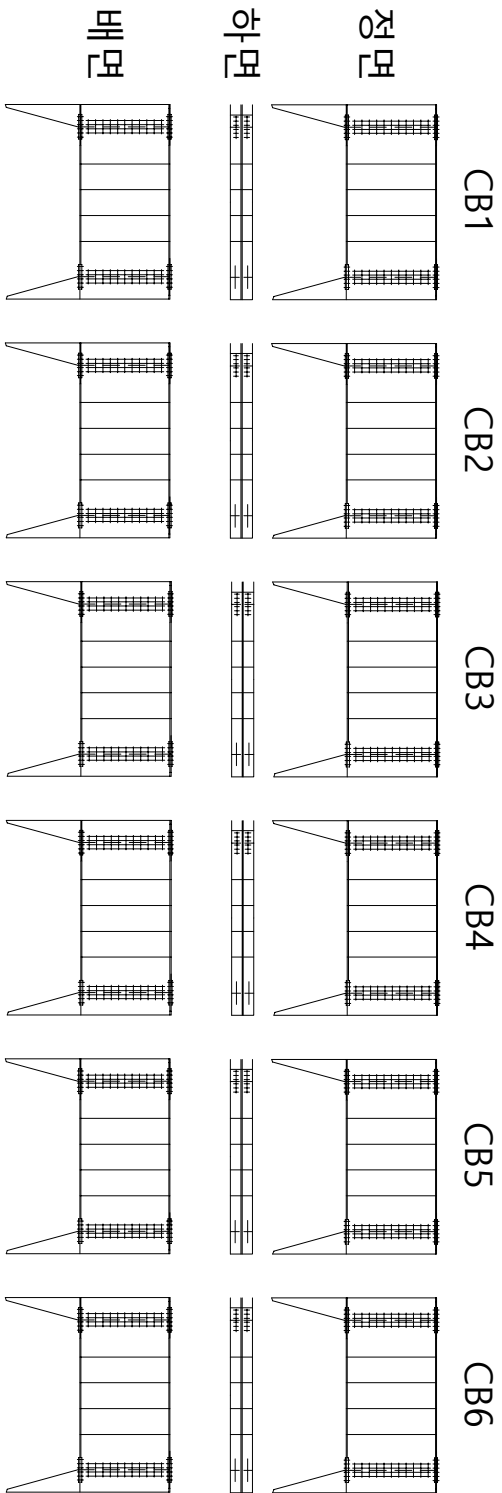


G2

5

Κ Ε Υ Ρ Λ Ρ Α Ν

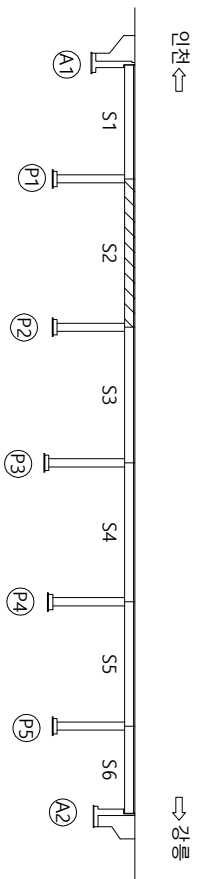

NOTES

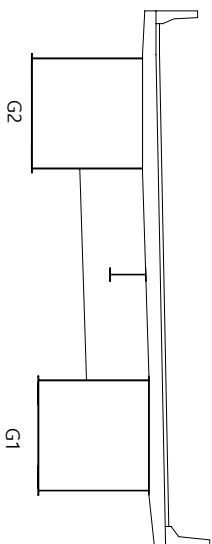




|                                                                                                |                                                                                               |   |                                             |
|------------------------------------------------------------------------------------------------|-----------------------------------------------------------------------------------------------|---|---------------------------------------------|
| <br>간 열     | <br>망상균열   | <br>재료분리           | 영 역 명<br>2017년도 대미원천교(강릉)<br>등 32개소 정밀 점검용역 |
| <br>포진, 균등  | <br>바리, 파손 | <br>시공이음분리,<br>흠분리 |                                             |
| <br>나수, 습관부 | <br>백태     | <br>퇴적물            |                                             |
| <br>월근노출    | <br>침하     | <br>배수구            |                                             |
| <br>강재부식    | <br>좌굴, 변형 | <br>신축이음 본체        | 조 사 일 시<br>2017. 07 ~ 09                    |
| 책임기술자<br>이 진 우                                                                                 |                                                                                               |   | 도 면 번 호<br>26                               |

ID : 속사포(인천방향) S3 가로보



가  
0  
배  
0  
하

[illegible]


인천  
(P2)

↑


↓  
2010 (P3)

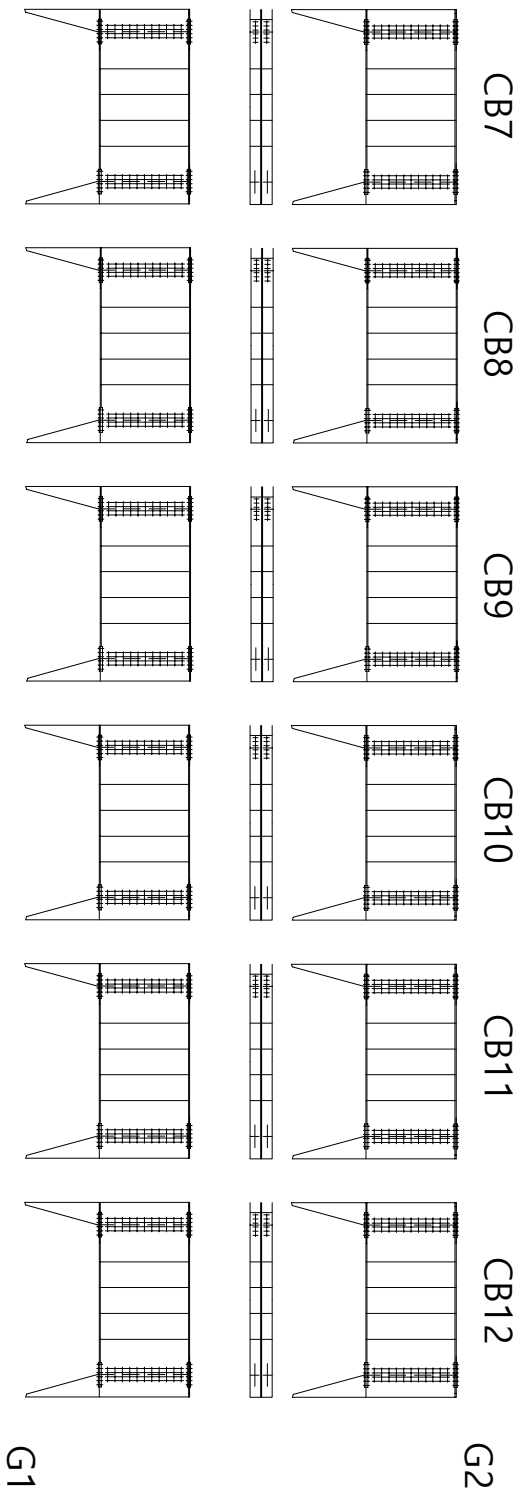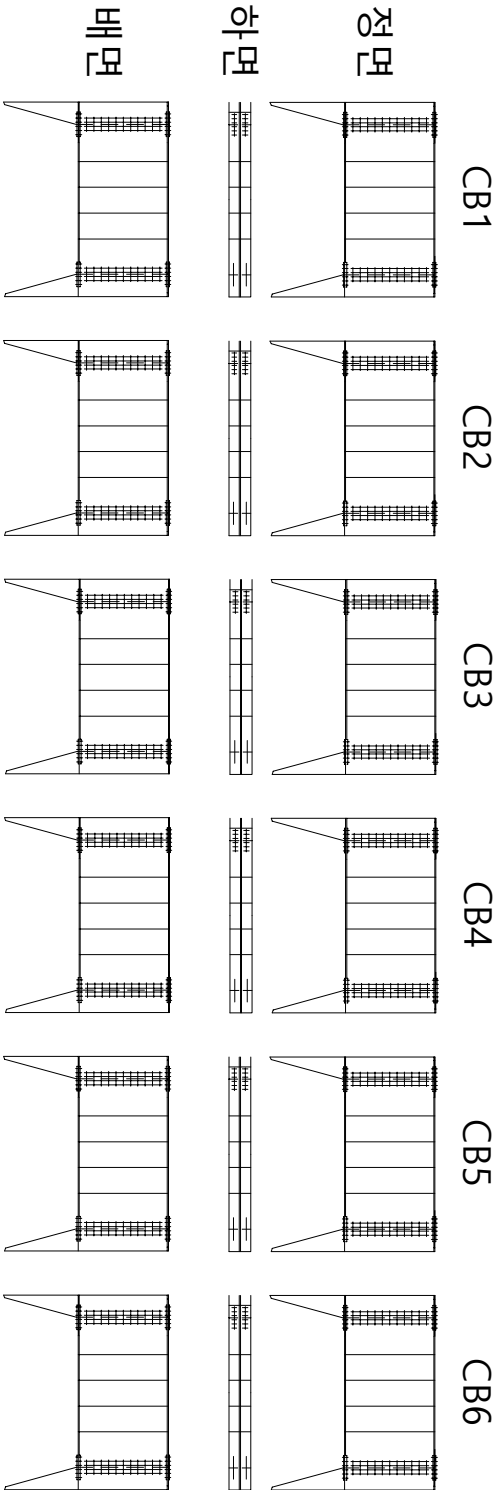

K E Y P L A N

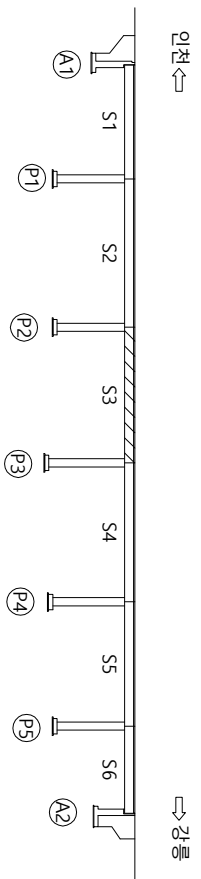

NOTES

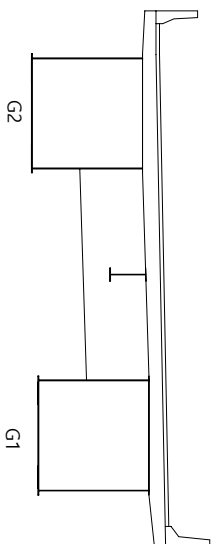

21 22



|                                                                                                |                                                                                               |   |                                          |
|------------------------------------------------------------------------------------------------|-----------------------------------------------------------------------------------------------|---|------------------------------------------|
| <br>간 열     | <br>임상관열   | <br>재료본리            | 용역명<br>2017년도 대미원천교(강릉)<br>등 32개소 정밀점검용역 |
| <br>편청, 공동  | <br>바리, 파손 | <br>시공이음본리,<br>중공본리 |                                          |
| <br>누수, 습관부 | <br>백태     | <br>퇴적물             | 조사일시<br>2017. 07 ~ 09                    |
| <br>월근노출    | <br>침하     | <br>배수구             |                                          |
| <br>강재부식    | <br>좌굴, 변형 | <br>신축이음본체          | 도면번호<br>27                               |
| 책임기술자<br>이진우                                                                                   |                                                                                               |   |                                          |

ID : 속사포(인천방향) S4 가로보


가  
0  
배  
0  
하

이웃  
(P3)  
↑


↓  
가을 (P4)

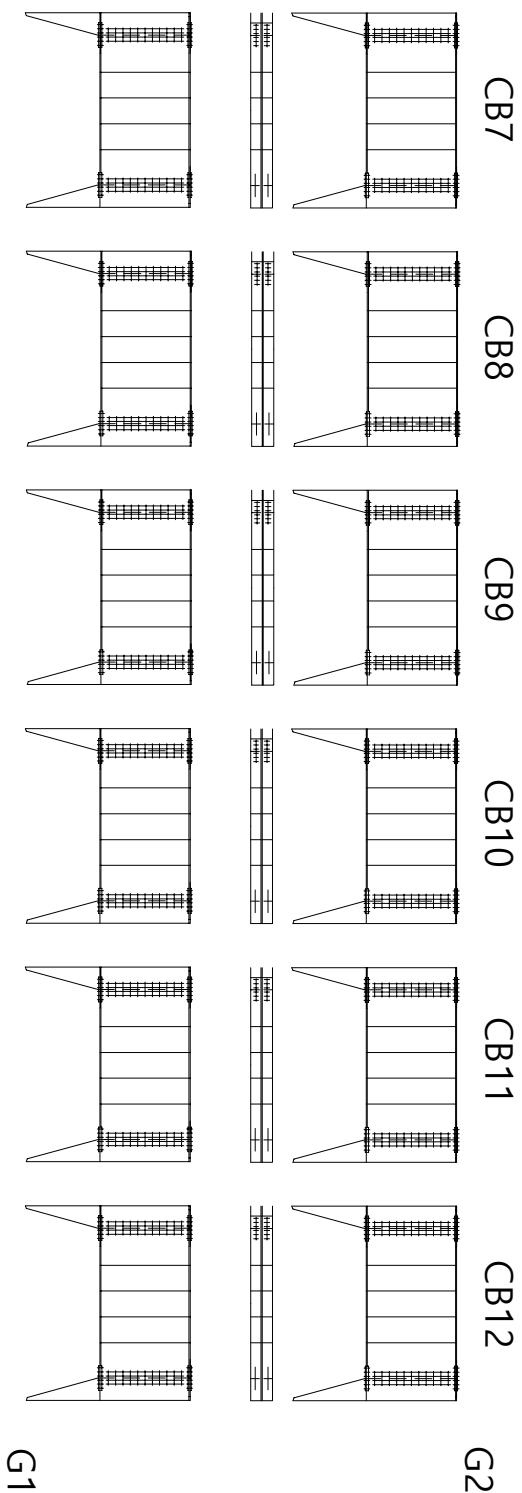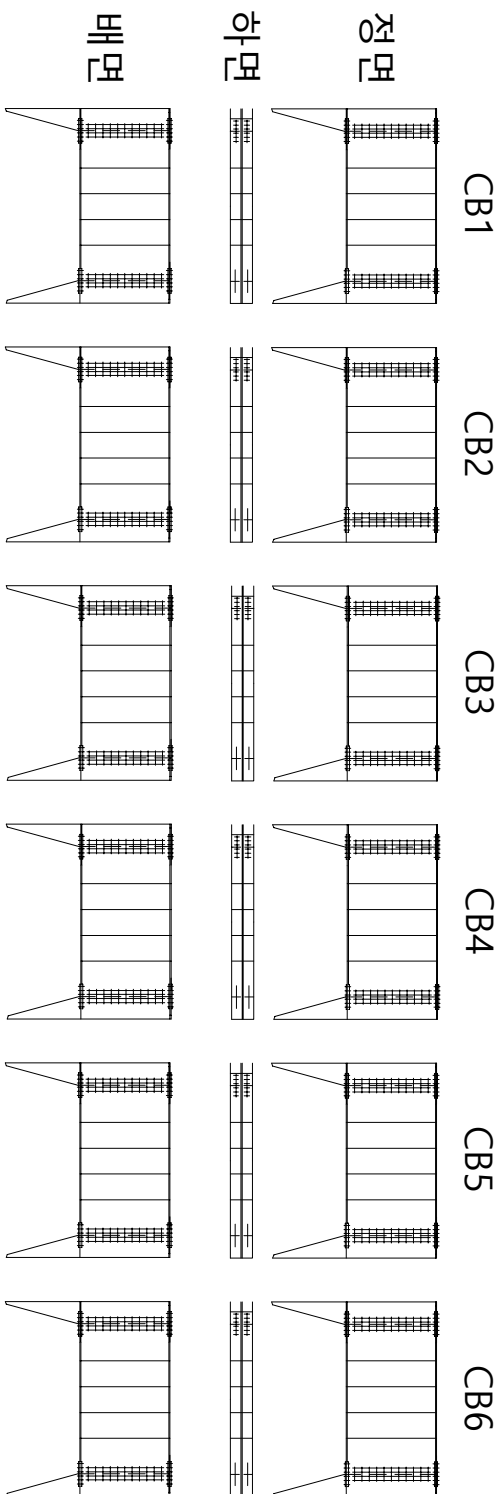

Κ Ε Υ Ρ Λ Ρ Α Ν

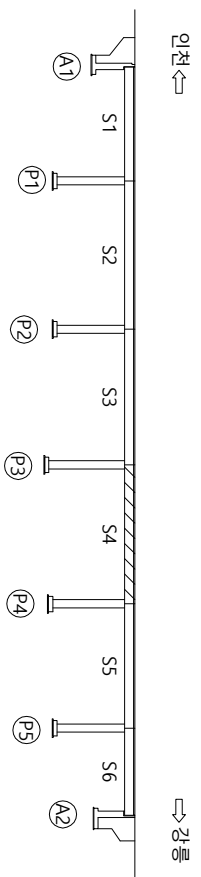

NOTES

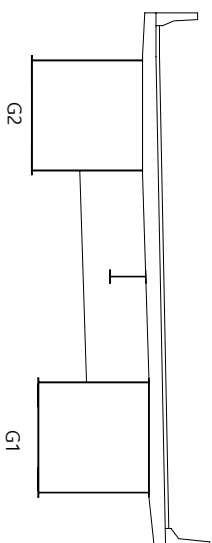

50

[illegible]

|         |        |                |                                          |
|---------|--------|----------------|------------------------------------------|
| 강제부식    | 최굴, 변형 | 신축이음 본체        | 영역명<br>2017년도 대미원천교(강릉)<br>등 32개소 정밀점검용역 |
| 관 열     | 망상관열   | 재료분리           |                                          |
| 편칭, 공동  | 바리, 파손 | 시공이음분리,<br>층분리 |                                          |
| 나수, 습연부 | 백태     | 퇴적물            | 조사일시<br>2017. 07 ~ 09                    |
| 철판노출    | 침하     | 배수구            | 책임기술자<br>이진우                             |
|         |        |                | 도면번호<br>28                               |



ID : 속사포(인천방향) S5 가로보

가  
0  
배  
0  
하

인처  
(P4)

↑

↓  
가을 (P5)

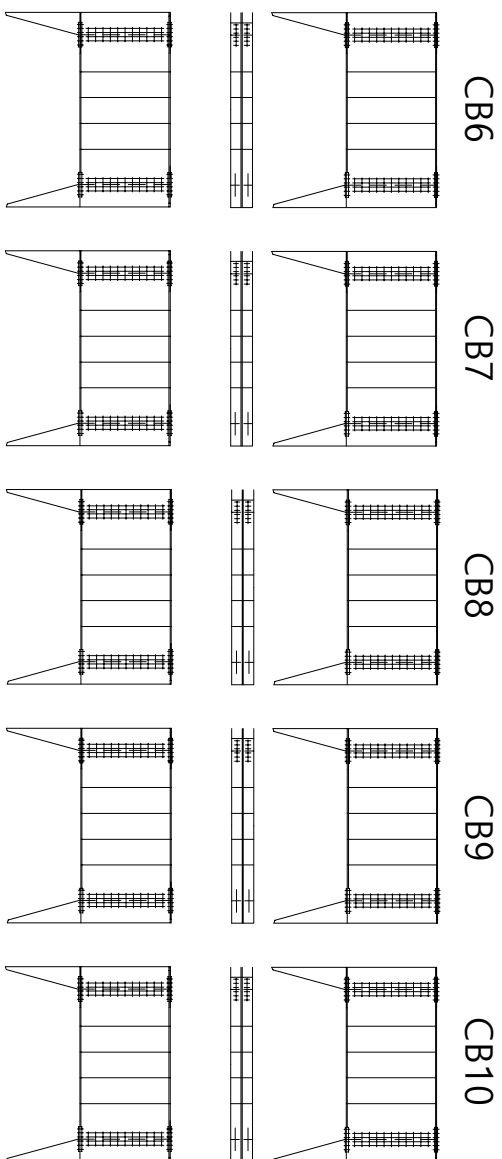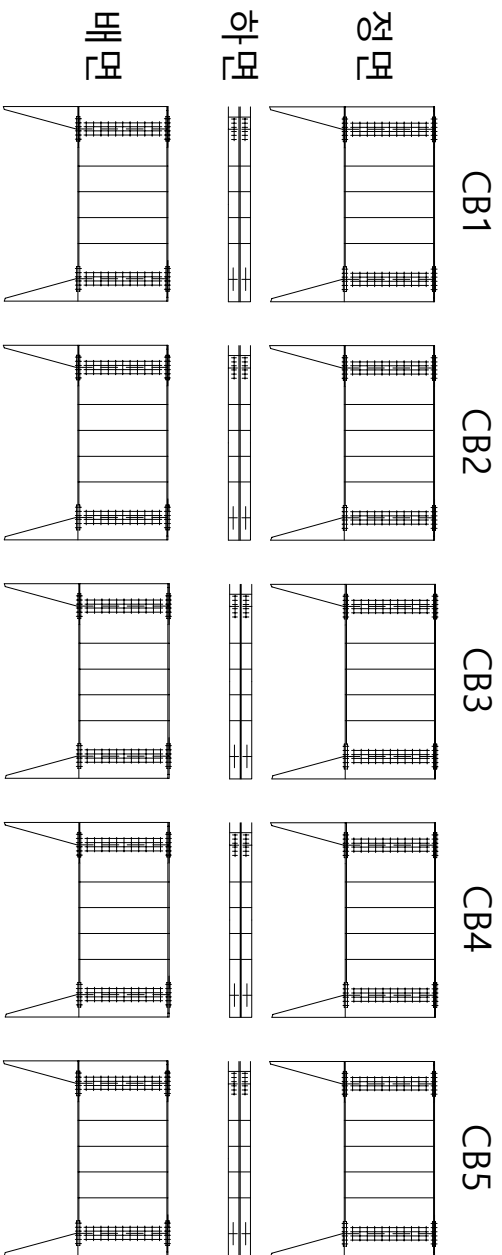



G2

61

[illegible]

KEY PAL ANZ

NOTES

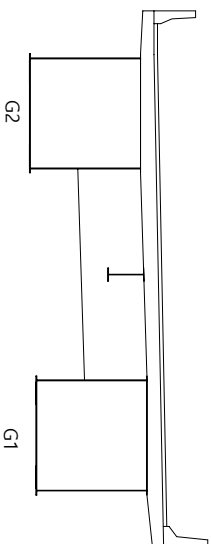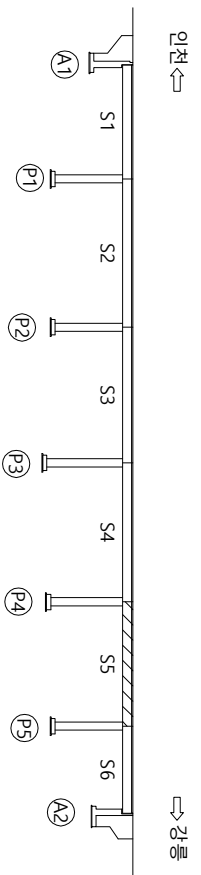

三 四

|       |                                                                                     |             |                                                                                     |             |
|-------|-------------------------------------------------------------------------------------|-------------|-------------------------------------------------------------------------------------|-------------|
| 영역명   |  | 간 열         |  | 간 열         |
|       |  | 망상간열        |  | 망상간열        |
|       |  | 재료분리        |  | 재료분리        |
|       |  | 시공이음분리, 종분리 |  | 시공이음분리, 종분리 |
| 조사일시  |  | 누수, 습면부     |  | 누수, 습면부     |
|       |  | 벽태          |  | 벽태          |
|       |  | 점하          |  | 점하          |
|       |  | 배수구         |  | 배수구         |
| 책임기술자 |  | 철크노출        |  | 철크노출        |
|       |  | 강재부식        |  | 강재부식        |
|       |  | 좌굴, 변형      |  | 좌굴, 변형      |
|       |  | 신축이음본체      |  | 신축이음본체      |
| 도면번호  |                                                                                     | 29          |                                                                                     |             |



ID : 속사포(인천방향) S6 가로보

가  
0  
배  
0  
하

이천  
(P5)



↑

↓  
가을 (A2)

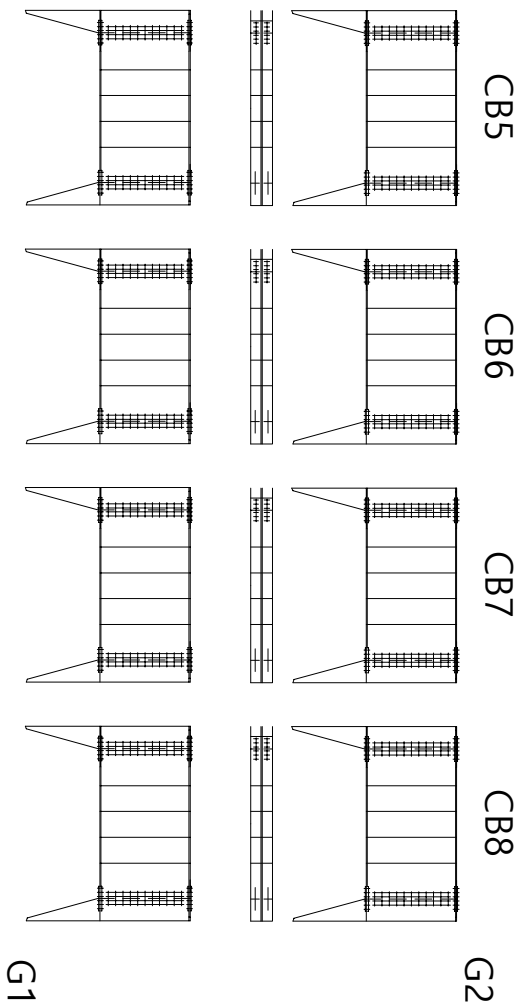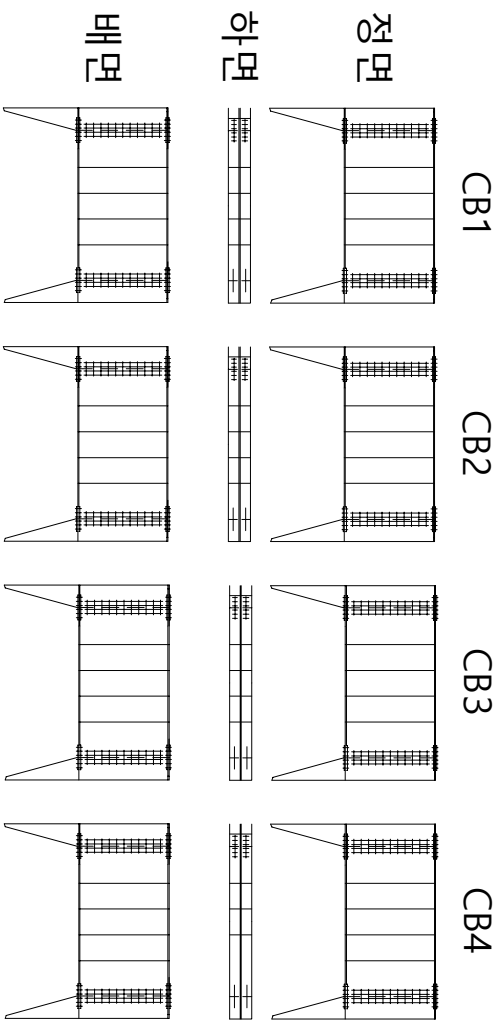

KEY PAL ANZ

NOTES

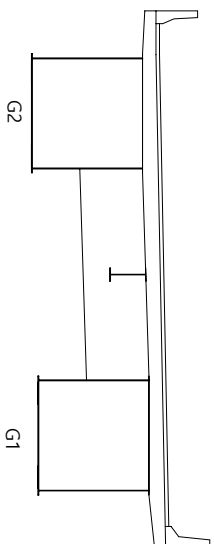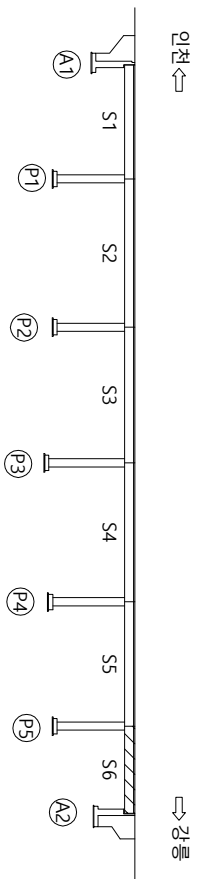

레 10


[illegible]

30




ID: 속사포(인천방향) 교대 A1가  
0  
매  
0  
하

| No. | 선(N)<br>구(단) | 순서내용                | 폭(mm) | 길이(m) | 너비(m) | 물량    | 단위             | 개소 | 순서물량  | 비고   |
|-----|--------------|---------------------|-------|-------|-------|-------|----------------|----|-------|------|
| 1   | P            | 반침장치 부식             |       | 0.30  | 0.80  | 0.24  | m <sup>2</sup> | 1  | 0.24  |      |
| 2   | P            | 반침장치 부식             |       | 0.30  | 0.80  | 0.24  | m <sup>2</sup> | 1  | 0.24  |      |
| 3   | P            | 채수                  |       |       |       | 0.00  | EA             | 1  | 1.00  |      |
| 4   | P            | 관열(cw=0.5mm)        | 0.50  | 2.10  | 2.10  | m     | m              | 1  | 2.10  | 보수완료 |
| 5   | P            | 관열(cw=0.4mm)        | 0.40  | 0.70  | 0.70  | m     | m              | 1  | 0.70  |      |
| 6   | P            | 콘크리트 표면불량           |       | 0.70  | 1.00  | 0.70  | m <sup>2</sup> | 1  | 0.70  |      |
| 7   | P            | 관열(cw=0.2mm)        | 0.20  | 0.40  |       | 0.40  | m              | 1  | 0.40  | 보수완료 |
| 8   | P            | 관열(cw=0.3mm)        | 0.30  | 0.30  |       | 0.30  | m              | 1  | 0.30  | 보수완료 |
| 9   | P            | 관열(cw=0.2mm)        | 0.20  | 0.60  |       | 0.60  | m              | 1  | 0.60  | 보수완료 |
| 10  | P            | 관열(cw=0.2mm)        | 0.20  | 0.80  |       | 0.80  | m              | 1  | 0.80  | 보수완료 |
| 11  | P            | 관열(cw=0.2mm)        | 0.20  | 0.20  |       | 0.20  | m              | 1  | 0.20  | 보수완료 |
| 12  | P            | 반침콘크리트 관열(cw=0.3mm) | 0.30  | 0.20  |       | 0.20  | m              | 1  | 0.20  |      |
| 13  | P            | 누수율측                |       | 1.10  | 2.80  | 3.08  | m <sup>2</sup> | 1  | 3.08  | 보수완료 |
| 14  | P            | 배수관 길이부족            |       | 1.00  |       | 1.00  | m              | 1  | 1.00  | 보수완료 |
| 15  | N            | 시멘트보충 모르타르 박리       |       | 15.50 | 3.80  | 58.90 | m <sup>3</sup> | 1  | 58.90 |      |
| 16  | N            | 관열(cw=0.3mm)        | 0.30  | 1.30  |       | 1.30  | m              | 1  | 1.30  |      |
| 17  | N            | 관열(cw=0.2mm)        | 0.20  | 0.40  |       | 0.40  | m              | 1  | 0.40  |      |
| 18  | N            | 관열(cw=0.2mm)        | 0.20  | 0.40  |       | 0.40  | m              | 1  | 0.40  |      |
| 19  | N            | 관열(cw=0.2mm)        | 0.20  | 0.40  |       | 0.40  | m              | 1  | 0.40  |      |
| 20  | N            | 콘크리트 박리             |       | 1.30  | 0.50  | 0.65  | m <sup>2</sup> | 1  | 0.65  |      |
| 21  | N            | 콘크리트 박리             |       | 0.40  | 0.50  | 0.20  | m <sup>2</sup> | 1  | 0.20  |      |
| 22  | N            | 보수재 관열(cw=0.2mm)    | 0.20  | 3.00  |       | 3.00  | m              | 1  | 3.00  |      |
| 23  | N            | 양상관열(cw=0.2mm)      |       | 1.30  | 0.80  | 1.04  | m <sup>2</sup> | 1  | 1.04  |      |
| 27  | N            | 교대시멘트 블록 부탄탈락       |       | 6.00  | 2.50  | 15.00 | m <sup>2</sup> | 1  | 15.00 |      |
| 28  | N            | 이물정화적               |       | 2.00  | 7.00  | 14.00 | m <sup>2</sup> | 1  | 14.00 |      |

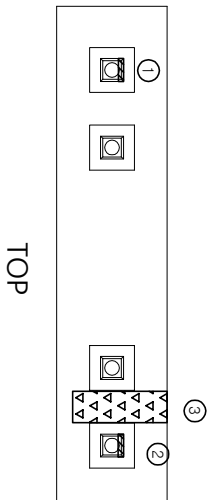

TOP

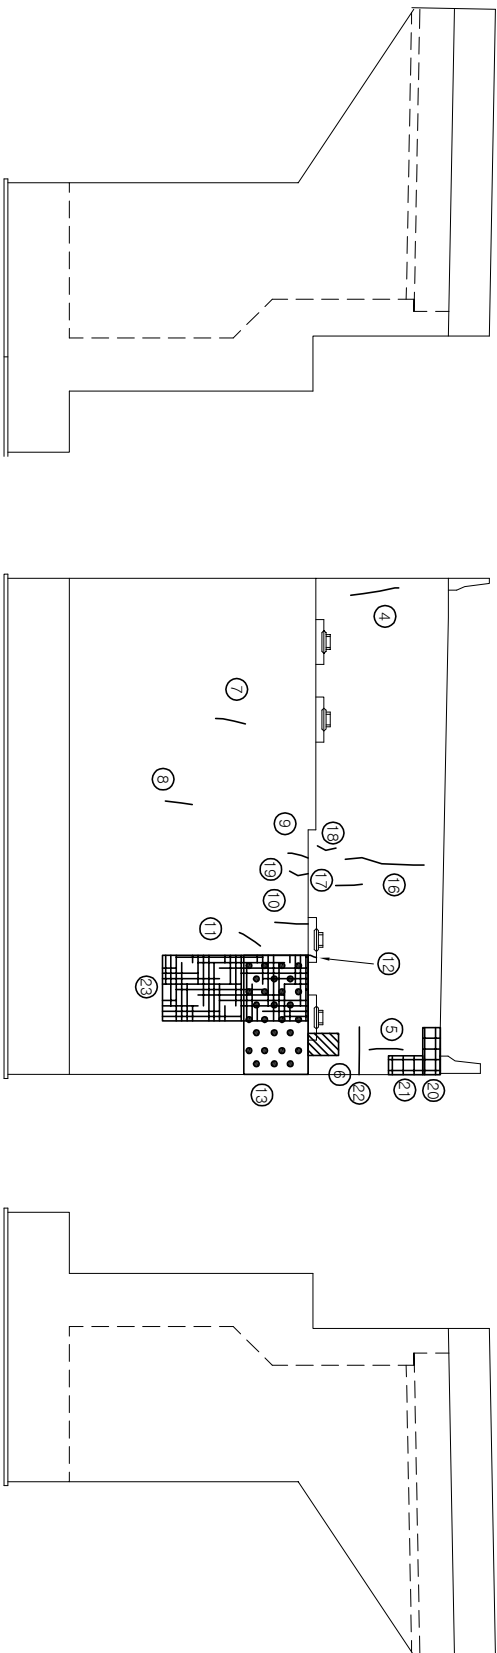

LEFT



FRONT

RIGHT

[illegible]

K E Y P L A N

NOTES

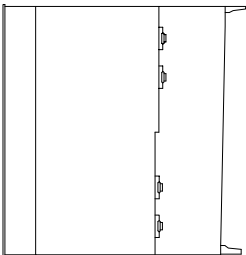
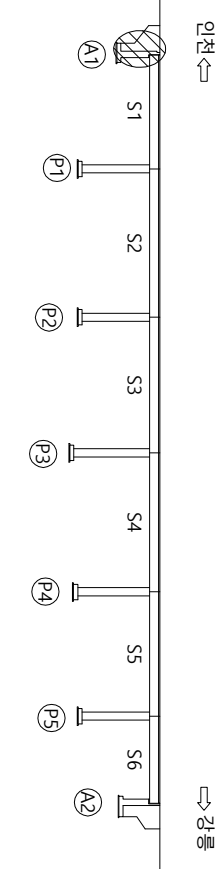


21

| 영역명                               | 재료분리        |  |  |
|-----------------------------------|-------------|-------------------------------------------------------------------------------------|--|
|                                   | 시공이음분리, 층분리 |  |  |
| 2017년도 대미원천교(강릉)<br>등 32개소 정밀점검용역 | 조사일시        | 2017. 07~ 09 <td></td>                                                              |  |
|                                   | 책임기술자       | 이진우 <td></td>                                                                       |  |
|                                   | 도면번호        | 31 <td></td>                                                                        |  |
|                                   |             |                                                                                     |  |
|                                   | 신축이음 본체     |  |  |
|                                   | 배수구         |  |  |
|                                   | 퇴적물         |  |  |
|                                   | 백태          |  |  |
|                                   | 천하          |  |  |
|                                   | 좌굴, 변형      |  |  |
|                                   | 강재부식        |  |  |
|                                   | 편경, 균동      |  |  |
|                                   | 누수, 습윤부     |  |  |
|                                   | 철근노출        |  |  |
|                                   | 균열          |  |  |

31

ID: **속사포(인천방향) 교대 A2**

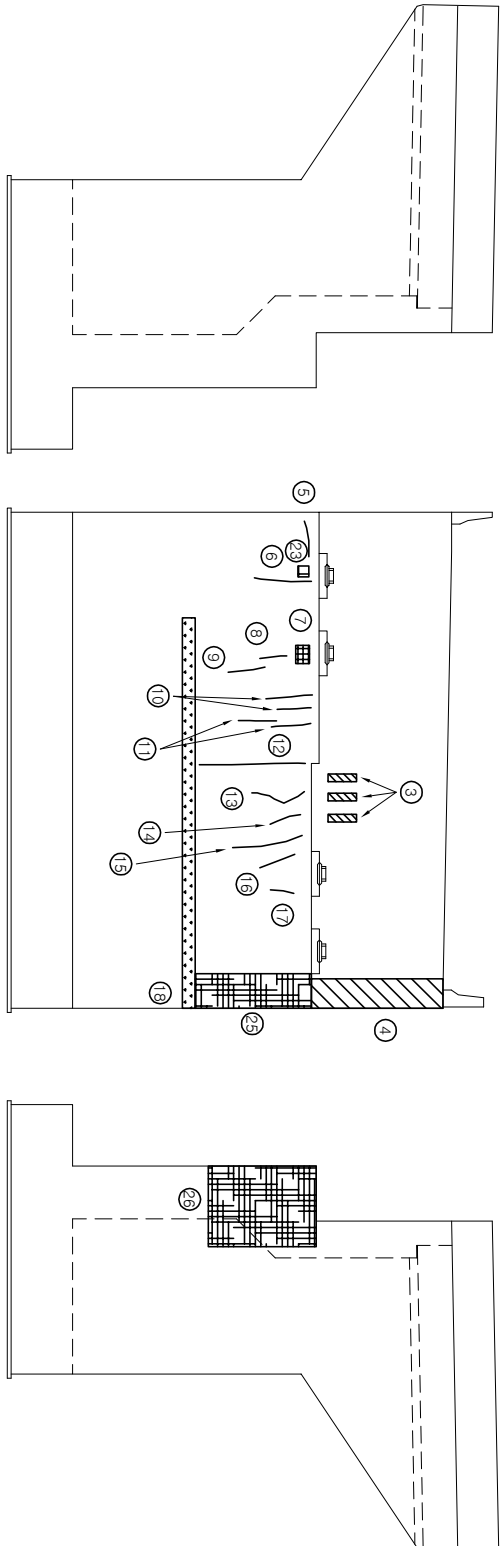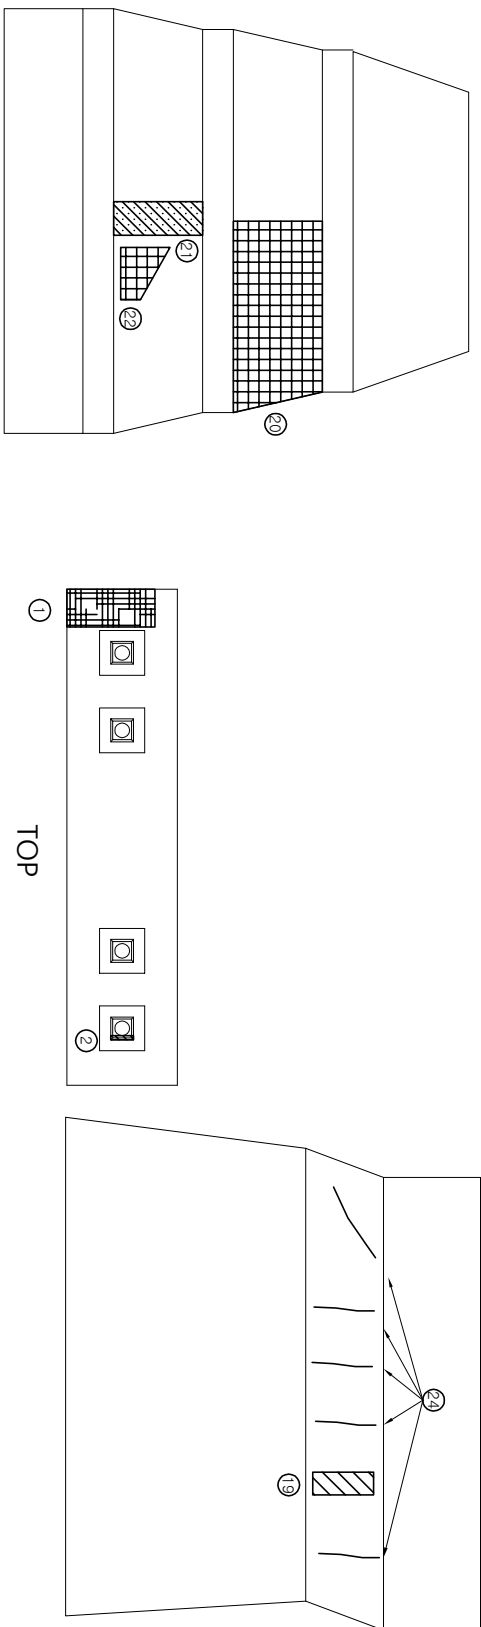가  
0  
매  
0  
하

| No. | 신(인)<br>구(인) | 순산내용            | 폭(mm) | 길이(m) | 너비(m) | 물량    | 단위             | 개소 | 순산물량  | 비고   |
|-----|--------------|-----------------|-------|-------|-------|-------|----------------|----|-------|------|
| 1   | P            | 망상균열(cw=0.2mm)  |       | 0.80  | 1.10  | 0.88  | m <sup>2</sup> | 1  | 0.88  | 보수부  |
| 2   | P            | 발암장치 부식         |       | 0.50  | 0.60  | 0.30  | m <sup>2</sup> | 4  | 1.20  |      |
| 3   | P            | 녹오염             |       | 0.10  | 0.30  | 0.03  | m <sup>2</sup> | 3  | 0.09  |      |
| 4   | P            | 망상균열(cw=0.2mm)  |       | 2.70  | 1.00  | 2.70  | m <sup>2</sup> | 1  | 2.70  | 배터동반 |
| 5   | P            | 균열(cw=0.3mm)    |       | 1.00  |       | 1.00  | m              | 1  | 1.00  | 보수완료 |
| 6   | P            | 균열(cw=0.2mm)    |       | 0.20  | 0.60  | 0.00  | m              | 1  | 0.00  | 보수완료 |
| 7   | P            | 콘크리트 박락         |       | 0.20  | 0.20  | 0.04  | m <sup>2</sup> | 1  | 0.04  | 보수완료 |
| 8   | P            | 균열(cw=0.2mm)    |       | 0.30  |       | 0.30  | m              | 1  | 0.30  | 보수완료 |
| 9   | P            | 균열(cw=0.2mm)    |       | 0.40  |       | 0.40  | m              | 1  | 0.40  | 보수완료 |
| 10  | P            | 균열(cw=0.2mm)    |       | 0.20  | 0.70  | 0.70  | m              | 2  | 1.40  | 보수완료 |
| 11  | P            | 균열(cw=0.2mm)    |       | 0.20  | 0.60  | 0.60  | m              | 2  | 1.20  | 보수완료 |
| 12  | P            | 균열(cw=0.2mm)    |       | 1.30  |       | 1.30  | m              | 1  | 1.30  | 보수완료 |
| 13  | P            | 균열(cw=0.2mm)    |       | 0.40  |       | 0.40  | m              | 1  | 0.40  | 보수완료 |
| 14  | P            | 균열(cw=0.2mm)    |       | 0.20  | 0.50  | 0.50  | m              | 1  | 0.50  | 보수완료 |
| 15  | P            | 균열(cw=0.2mm)    |       | 0.20  | 0.80  | 0.80  | m              | 1  | 0.80  | 보수완료 |
| 16  | P            | 균열(cw=0.2mm)    |       | 0.20  | 0.60  | 0.60  | m              | 1  | 0.60  | 보수완료 |
| 17  | P            | 균열(cw=0.2mm)    |       | 0.50  |       | 0.50  | m              | 1  | 0.50  | 보수완료 |
| 18  | P            | 콘크리트 표면열화(표층박리) |       | 7.00  | 0.30  | 2.10  | m <sup>2</sup> | 1  | 2.10  | 보수완료 |
| 19  | N            | 시면보호공 모르타르 박락   |       | 0.10  | 6.00  | 0.60  | m <sup>2</sup> | 1  | 0.60  | 단차   |
| 20  | N            | 교대사면 돌출 부분탈락    |       | 7.00  | 5.00  | 35.00 | m <sup>2</sup> | 1  | 35.00 |      |
| 21  | N            | 이물철거작           |       | 1.00  | 5.00  | 5.00  | m <sup>2</sup> | 1  | 5.00  |      |
| 22  | N            | 교대사면 돌출 부분탈락    |       | 1.50  | 2.20  | 3.30  | m <sup>2</sup> | 1  | 3.30  |      |
| 23  | N            | 콘크리트 박락         |       | 0.10  | 0.10  | 0.01  | m <sup>2</sup> | 1  | 0.01  |      |
| 24  | N            | 균열(cw=0.1mm)    | 0.10  | 2.00  |       | 2.00  | m              | 5  | 10.00 |      |
| 25  | N            | 망상균열(cw=0.2mm)  |       | 1.40  | 1.00  | 1.40  | m <sup>2</sup> | 1  | 1.40  |      |
| 26  | N            | 망상균열(cw=0.2mm)  |       | 1.20  | 1.30  | 1.56  | m <sup>2</sup> | 1  | 1.56  |      |


[illegible]

|     |                                   |                |  |
|-----|-----------------------------------|----------------|--|
| 영역명 | 2017년도 대미원천교(강릉)<br>등 32개소 정밀점검용역 |                |  |
|     |                                   | 재료분리           |  |
|     |                                   | 시공이음분리,<br>층분리 |  |
|     |                                   | 퇴적물            |  |
|     |                                   | 배수구            |  |
|     |                                   | 신축이음본체         |  |
| 표   |                                   | 간열             |  |
|     |                                   | 편칭, 공동         |  |
|     |                                   | 누수, 습연부        |  |
|     |                                   | 백태             |  |
|     |                                   | 헬근노출           |  |
|     |                                   | 강재부식           |  |
| 레   |                                   | 망상균열           |  |
|     |                                   | 바리, 파손         |  |
|     |                                   | 백태             |  |
|     |                                   | 침하             |  |
|     |                                   | 좌굴, 변형         |  |
|     |                                   | 강재부식           |  |



ID: 속사포(인천방향) 표각 P1(1/2)

가  
0주  
매  
0주  
까지

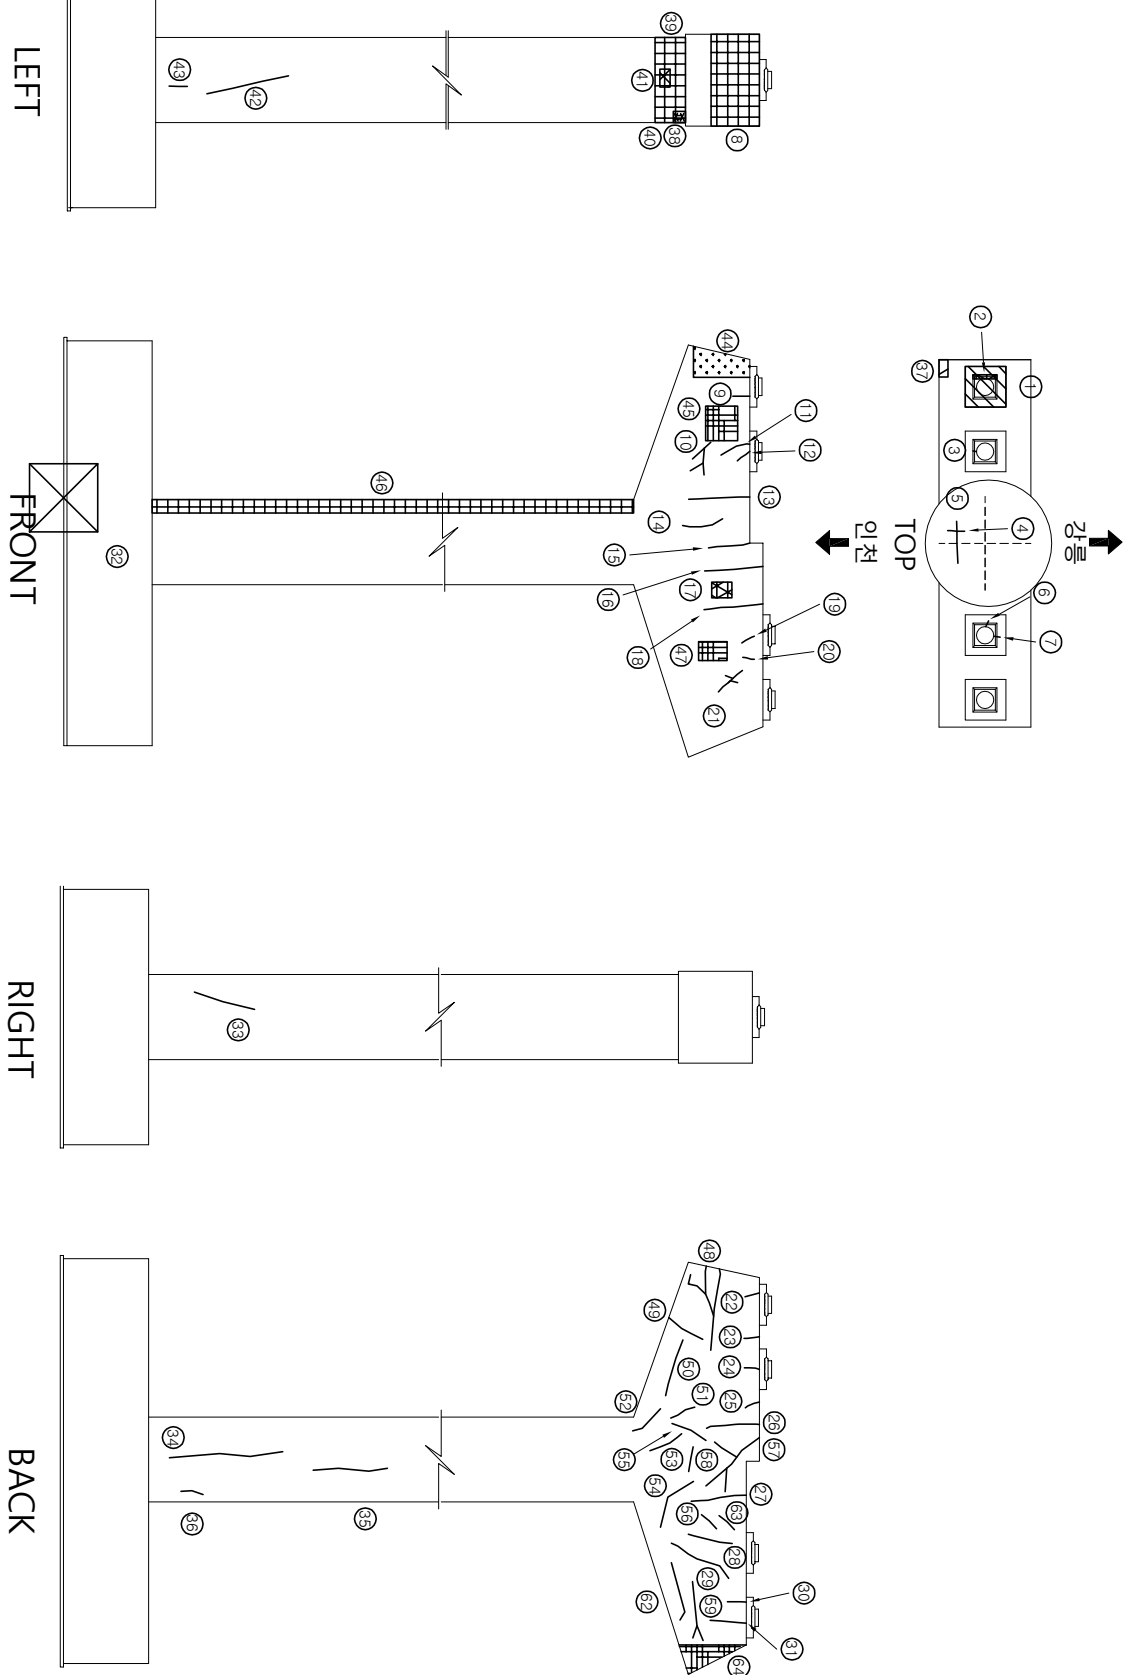


| No. | 시(市)구(區) | 산상내용                | 폭(mm) | 길이(m) | 너비(m) | 물량   | 단위             | 개소 | 산상물량 | 비고   |
|-----|----------|---------------------|-------|-------|-------|------|----------------|----|------|------|
| 1   | P        | 반침장치 부식             |       | 0.80  | 0.80  | 0.64 | m <sup>2</sup> | 1  | 0.64 |      |
| 2   | P        | 반침모르타르 균열(cw=0.1mm) | 0.10  | 1.20  |       | 1.20 | m              | 1  | 1.20 |      |
| 3   | P        | 반침모르타르 균열(cw=0.3mm) | 0.30  | 1.00  |       | 1.00 | m              | 1  | 1.00 |      |
| 4   | P        | 균열(cw=0.2mm)        | 0.20  | 1.20  |       | 1.20 | m              | 1  | 1.20 |      |
| 5   | P        | 균열(cw=0.2mm)        | 0.20  | 0.80  |       | 0.80 | m              | 1  | 0.80 |      |
| 6   | P        | 반침 도장벽리             | 0.20  | 0.20  | 0.20  | 0.04 | m <sup>2</sup> | 1  | 0.04 |      |
| 7   | P        | 반침크랙리트 균열(cw=0.1mm) | 0.10  | 0.10  | 0.10  | 0.10 | m              | 1  | 0.10 |      |
| 8   | P        | 콘크리트 벽락             |       | 2.00  | 3.00  | 6.00 | m <sup>2</sup> | 1  | 6.00 | 보수완료 |
| 9   | P        | 균열(cw=0.2mm)        | 0.20  | 0.80  |       | 0.80 | m              | 1  | 0.80 |      |
| 10  | P        | 균열(cw=0.1mm)        | 0.10  | 2.00  |       | 2.00 | m              | 1  | 2.00 | 보수완료 |
| 11  | P        | 균열(cw=0.3mm)        | 0.30  | 0.70  |       | 0.70 | m              | 1  | 0.70 | 보수완료 |
| 12  | P        | 균열(cw=0.2mm)        | 0.20  | 0.40  |       | 0.40 | m              | 1  | 0.40 |      |
| 13  | P        | 균열(cw=0.3mm)        | 0.30  | 3.50  |       | 3.50 | m              | 1  | 3.50 | 보수완료 |
| 14  | P        | 균열(cw=0.2mm)        | 0.20  | 2.00  |       | 2.00 | m              | 1  | 2.00 |      |
| 15  | P        | 균열(cw=0.2mm)        | 0.20  | 1.50  |       | 1.50 | m              | 1  | 1.50 |      |
| 16  | P        | 균열(cw=0.3mm)        | 0.30  | 2.50  |       | 2.50 | m              | 1  | 2.50 | 보수완료 |
| 17  | P        | 방상균열(cw=0.2mm)      |       | 0.20  | 0.10  | 0.02 | m <sup>2</sup> | 1  | 0.02 |      |
| 18  | P        | 균열(cw=0.2mm)        | 0.20  | 0.90  |       | 0.90 | m              | 1  | 0.90 |      |
| 19  | P        | 균열(cw=0.2mm)        | 0.20  | 0.40  |       | 0.40 | m              | 1  | 0.40 |      |
| 20  | P        | 균열(cw=0.2mm)        | 0.20  | 1.00  |       | 1.00 | m              | 1  | 1.00 |      |
| 21  | P        | 균열(cw=0.1mm)        | 0.10  | 2.20  |       | 2.20 | m              | 1  | 2.20 |      |
| 22  | P        | 균열(cw=0.2mm)        | 0.20  | 0.25  |       | 0.25 | m              | 1  | 0.25 |      |
| 23  | P        | 균열(cw=0.2mm)        | 0.20  | 2.00  |       | 2.00 | m              | 1  | 2.00 |      |
| 24  | P        | 균열(cw=0.2mm)        | 0.20  | 0.60  |       | 0.60 | m              | 1  | 0.60 | 보수완료 |
| 25  | P        | 균열(cw=0.3mm)        | 0.30  | 1.20  |       | 1.20 | m              | 1  | 1.20 |      |
| 26  | P        | 균열(cw=0.2mm)        | 0.20  | 3.00  |       | 3.00 | m              | 1  | 3.00 |      |
| 27  | P        | 균열(cw=0.3mm)        | 0.30  | 2.50  |       | 2.50 | m              | 1  | 2.50 | 보수완료 |
| 28  | P        | 균열(cw=0.2mm)        | 0.20  | 0.80  |       | 0.80 | m              | 1  | 0.80 |      |
| 29  | P        | 균열(cw=0.3mm)        | 0.30  | 1.80  |       | 1.80 | m              | 1  | 1.80 | 보수완료 |
| 30  | P        | 균열(cw=0.2mm)        | 0.20  | 0.40  |       | 0.40 | m              | 1  | 0.40 |      |
| 31  | P        | 균열(cw=0.2mm)        | 0.20  | 0.70  |       | 0.70 | m              | 1  | 0.70 |      |
| 32  | P        | 배수로 콘크리트 파손         |       | 2.00  | 2.00  | 4.00 | m <sup>2</sup> | 1  | 4.00 |      |
| 33  | P        | 균열(cw=0.1mm)        | 0.10  | 1.50  |       | 1.50 | m              | 1  | 1.50 |      |
| 34  | P        | 균열(cw=0.2mm)        | 0.20  | 3.50  |       | 3.50 | m              | 1  | 3.50 |      |
| 35  | P        | 균열(cw=0.2mm)        | 0.20  | 2.50  |       | 2.50 | m              | 1  | 2.50 |      |
| 36  | P        | 균열(cw=0.2mm)        | 0.20  | 0.60  |       | 0.60 | m              | 1  | 0.60 |      |
| 37  | N        | 반침콘크리트 박락           |       | 0.30  | 0.40  | 0.12 | m <sup>2</sup> | 1  | 0.12 |      |
| 38  | N        | 철판노출                |       | 0.40  | 0.40  | 0.16 | m <sup>2</sup> | 1  | 0.16 |      |
| 39  | N        | 콘크리트 벽리             |       | 0.30  | 4.50  | 1.35 | m <sup>2</sup> | 1  | 1.35 |      |
| 40  | N        | 콘크리트 벽리             |       | 0.50  | 4.50  | 2.25 | m <sup>2</sup> | 1  | 2.25 |      |
| 41  | N        | 채표판리                |       | 0.50  | 0.70  | 0.35 | m <sup>2</sup> | 1  | 0.35 |      |
| 42  | N        | 균열(cw=0.3mm)        | 0.30  | 3.00  |       | 3.00 | m              | 1  | 3.00 |      |
| 43  | N        | 균열(cw=0.2mm)        | 0.20  | 0.80  |       | 0.80 | m              | 1  | 0.40 |      |
| 44  | N        | 콘크리트 표면열화(표출벽리)     |       | 0.80  | 1.00  | 0.80 | m <sup>2</sup> | 1  | 0.80 |      |
| 45  | N        | 방상균열(cw=0.1mm)      |       | 1.00  | 0.80  | 0.80 | m <sup>2</sup> | 1  | 0.80 |      |
| 46  | N        | 콘크리트 벽리             |       | 1.00  | 9.00  | 9.00 | m <sup>2</sup> | 1  | 9.00 |      |

이천  
↑

↓  
가  
의

Y P L A N
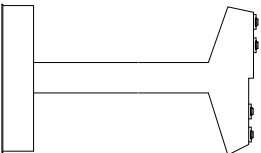
$$\mathbb{Z} \quad \mathbb{O} \quad - \quad + \quad \cap$$


三 哩


|             |            |                 |                                                  |
|-------------|------------|-----------------|--------------------------------------------------|
| <br>강채부식    | <br>망상강남   | <br>재로분리        | <b>영역명</b><br>2017년도 대미원천교(강릉)<br>등 32개소 정밀 점검용역 |
| <br>광정, 강동  | <br>바리, 파산 | <br>시공이음분리, 흙분리 |                                                  |
| <br>누수, 세문부 | <br>배태     | <br>토적물         |                                                  |
| <br>철근노출    | <br>천하     | <br>배수구         |                                                  |
| <br>강채부식    | <br>좌굴, 변형 | <br>신속이음본체      | <b>도면번호</b><br>33                                |

33


ID: 속사포(인천방항) 표각 P1(2/2)

다  
이  
매  
이  
하


| No. | 시험구(No.) | 시험내용            | 폭(mm) | 길이(m) | 너비(m) | 물량   | 단위             | 개소   | 손상물량 | 비고 |
|-----|----------|-----------------|-------|-------|-------|------|----------------|------|------|----|
| 58  | N        | 균열(gw=0.1mm)    | 0.10  | 0.60  | 0.60  | m    | 1              | 0.60 |      |    |
| 59  | N        | 균열(gw=0.1mm)    | 0.10  | 1.50  | 1.50  | m    | 1              | 1.50 |      |    |
| 60  | N        | 균열(gw=0.1mm)    | 0.10  | 1.80  | 1.80  | m    | 1              | 1.80 |      |    |
| 61  | N        | 균열(gw=0.1mm)    | 0.10  | 0.60  | 0.60  | m    | 1              | 0.60 |      |    |
| 62  | N        | 균열(gw=0.1mm)    | 0.10  | 1.00  | 1.00  | m    | 1              | 1.00 |      |    |
| 63  | N        | 균열(gw=0.1mm)    | 0.10  | 0.70  | 0.70  | m    | 1              | 0.70 |      |    |
| 64  | N        | 콘크리트 표면열화(표층박리) |       | 1.50  | 1.60  | 2.40 | m <sup>2</sup> | 1    | 2.40 |    |

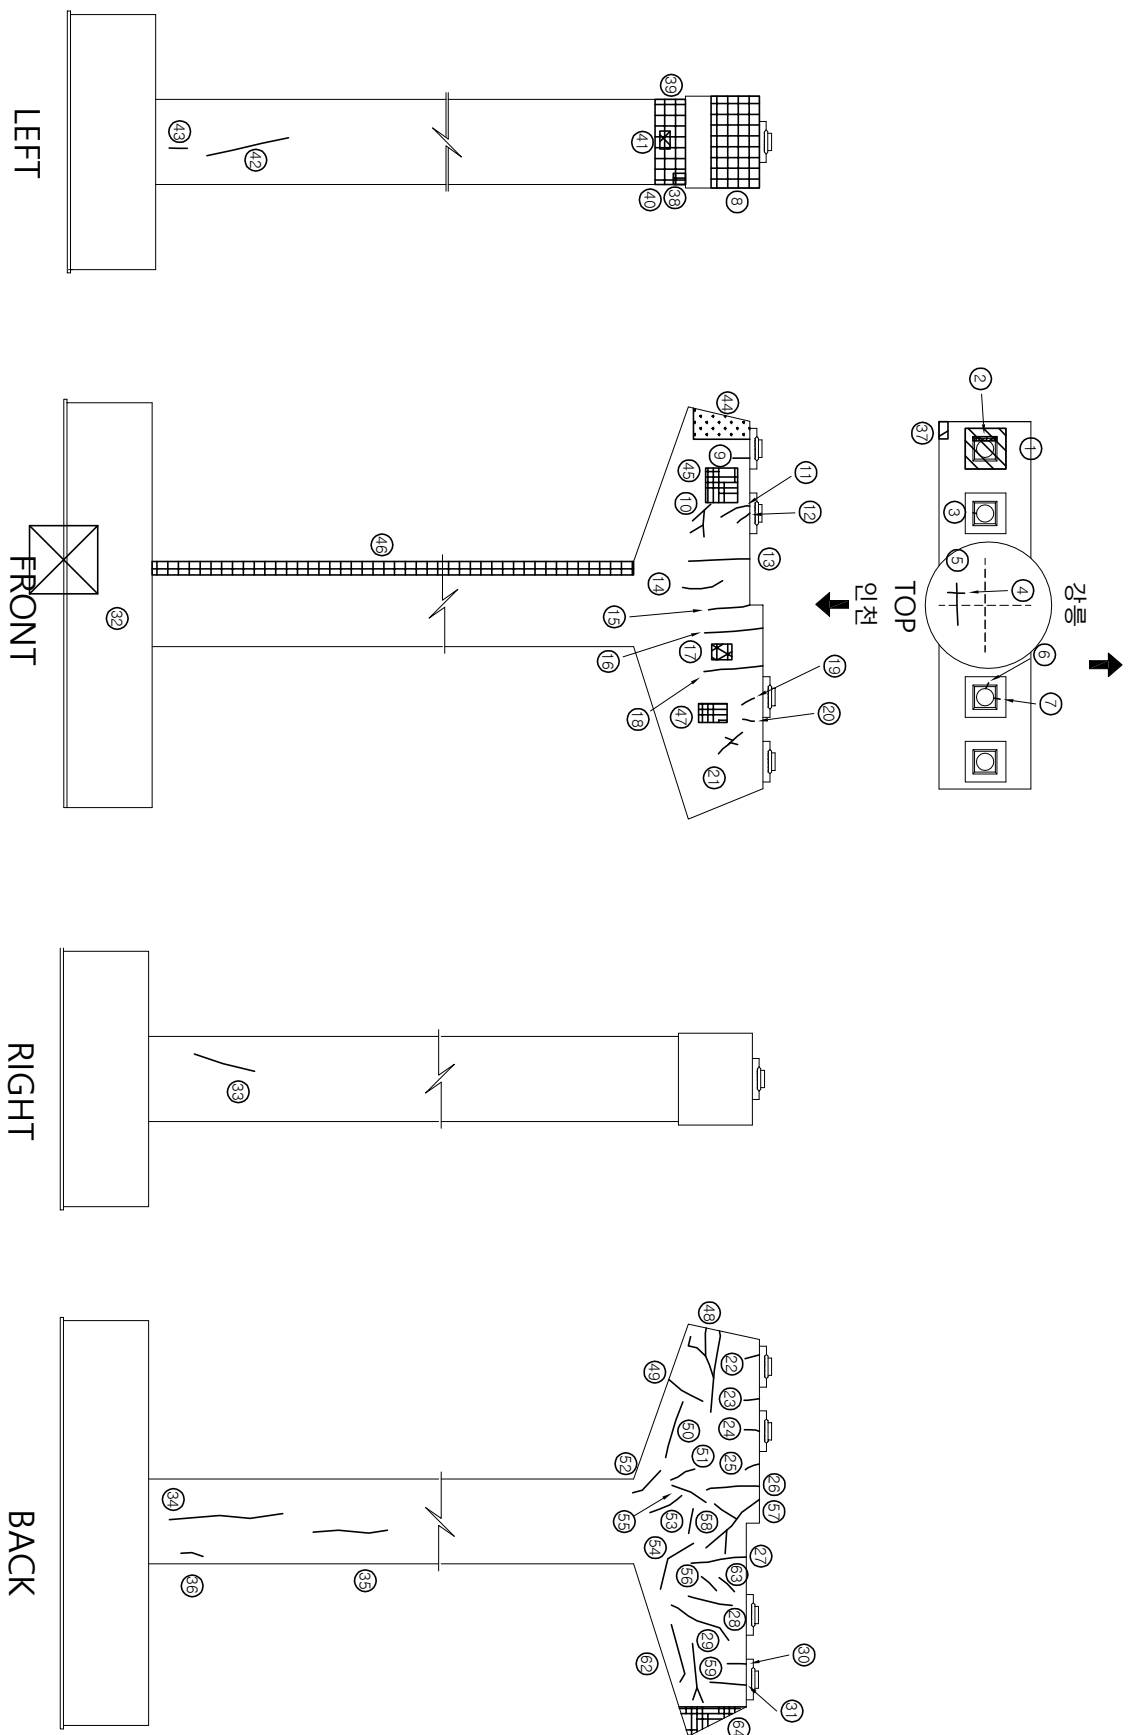[illegible]

KEY PAL ANZ

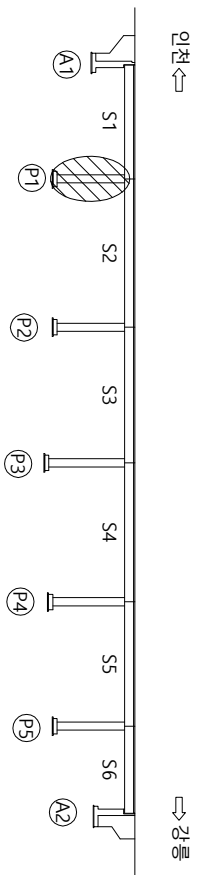

NO - TUES

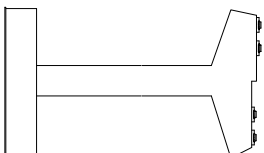




|                |                                                                                     |
|----------------|-------------------------------------------------------------------------------------|
| 영역명            | 2017년도 대미원천교(강릉)<br>등 32개소 정밀점검용역                                                   |
| 재료분리           |  |
| 시공이음분리,<br>층분리 |  |
| 조사일시           | 2017. 07~ 09                                                                        |
| 책임기출자          | 이진우                                                                                 |
| 배수구            |  |
| 천하             |  |
| 강제부식           |  |
| 도면번호           | 34                                                                                  |


34



ID: 속사포(인천방항) 표각 P2(2/2)

가  
0  
배  
0  
가

| No. | 신(N)<br>구(ρ) | 산상내용            | 폭(mm) | 길이(m) | 너비(m) | 물량   | 단위             | 개소 | 산상물량 | 비고 |
|-----|--------------|-----------------|-------|-------|-------|------|----------------|----|------|----|
| 58  | N            | 콘크리트 벽리         |       | 0.20  | 0.20  | 0.04 | m <sup>2</sup> | 1  | 0.04 |    |
| 59  | N            | 콘크리트 표면철화(표충벽리) |       | 1.10  | 0.70  | 0.77 | m <sup>2</sup> | 1  | 0.77 |    |
| 60  | N            | 콘크리트 벽리         |       | 0.30  | 1.30  | 0.39 | m <sup>2</sup> | 1  | 0.39 |    |
| 61  | N            | 균열 (cw=0.2mm)   | 0.20  | 2.00  |       | 2.00 | m              | 1  | 2.00 |    |
| 62  | N            | 균열 (cw=0.2mm)   | 0.20  | 0.60  |       | 0.60 | m              | 1  | 0.60 |    |
| 63  | N            | 균열 (cw=0.2mm)   | 0.20  | 1.00  |       | 1.00 | m              | 1  | 1.00 |    |
| 64  | N            | 균열 (cw=0.2mm)   | 0.20  | 1.20  |       | 1.20 | m              | 1  | 1.20 |    |
| 65  | N            | 균열 (cw=0.2mm)   | 0.20  | 2.20  |       | 2.20 | m              | 1  | 2.20 |    |
| 66  | N            | 균열 (cw=0.2mm)   | 0.20  | 1.40  |       | 1.40 | m              | 3  | 4.20 |    |
| 67  | N            | 균열 (cw=0.3mm)   | 0.30  | 0.80  |       | 0.80 | m              | 1  | 0.80 |    |
| 68  | N            | 균열 (cw=0.3mm)   | 0.30  | 0.50  |       | 0.50 | m              | 1  | 0.50 |    |
| 69  | N            | 균열 (cw=0.2mm)   | 0.20  | 0.70  |       | 0.70 | m              | 1  | 0.70 |    |
| 70  | N            | 균열 (cw=0.2mm)   | 0.20  | 1.20  |       | 1.20 | m              | 1  | 1.20 |    |
| 71  | N            | 균열 (cw=0.2mm)   | 0.20  | 1.40  |       | 1.40 | m              | 1  | 1.40 |    |
| 72  | N            | 균열 (cw=0.2mm)   | 0.20  | 1.50  |       | 1.50 | m              | 1  | 1.50 |    |
| 73  | N            | 재료분리            |       | 0.50  | 0.80  | 0.40 | m <sup>2</sup> | 1  | 0.40 |    |
| 74  | N            | 균열 (cw=0.1mm)   | 0.10  | 0.50  |       | 0.50 | m              | 1  | 0.50 |    |
| 75  | N            | 콘크리트 균열         |       | 0.60  | 0.50  | 0.30 | m <sup>2</sup> | 1  | 0.30 |    |
| 76  | N            | 균열 (cw=0.1mm)   | 0.10  | 0.60  |       | 0.60 | m              | 1  | 0.60 |    |
| 77  | N            | 균열 (cw=0.1mm)   | 0.10  | 3.00  |       | 3.00 | m              | 1  | 3.00 |    |
| 78  | N            | 망상균열 (cw=0.1mm) | 0.20  | 0.40  | 0.60  | 0.24 | m <sup>2</sup> | 1  | 0.24 |    |
| 79  | N            | 균열 (cw=0.2mm)   | 0.20  | 0.60  |       | 0.60 | m              | 1  | 0.60 |    |
| 80  | N            | 균열 (cw=0.2mm)   | 0.20  | 1.00  |       | 1.00 | m              | 1  | 1.00 |    |
| 81  | N            | 콘크리트 표면철화(표충벽리) |       | 0.50  | 0.40  | 0.20 | m <sup>2</sup> | 1  | 0.20 |    |
| 82  | N            | 재료분리            |       | 0.40  | 0.90  | 0.36 | m <sup>2</sup> | 1  | 0.36 |    |
| 83  | N            | 균열 (cw=0.2mm)   | 0.20  | 0.40  |       | 0.40 | m              | 1  | 0.40 |    |
| 84  | N            | 망상균열 (cw=0.2mm) |       | 3.00  | 1.60  | 4.80 | m <sup>2</sup> | 1  | 4.80 |    |
| 85  | N            | 균열 (cw=0.3mm)   | 0.30  | 3.00  |       | 3.00 | m              | 1  | 3.00 |    |
| 86  | N            | 균열 (cw=0.2mm)   | 0.20  | 2.00  |       | 2.00 | m              | 1  | 2.00 |    |
| 87  | N            | 망상균열 (cw=0.2mm) |       | 1.50  | 1.50  | 2.25 | m <sup>2</sup> | 1  | 2.25 |    |
| 88  | N            | 균열 (cw=0.1mm)   | 0.10  | 1.20  |       | 1.20 | m              | 1  | 1.20 |    |

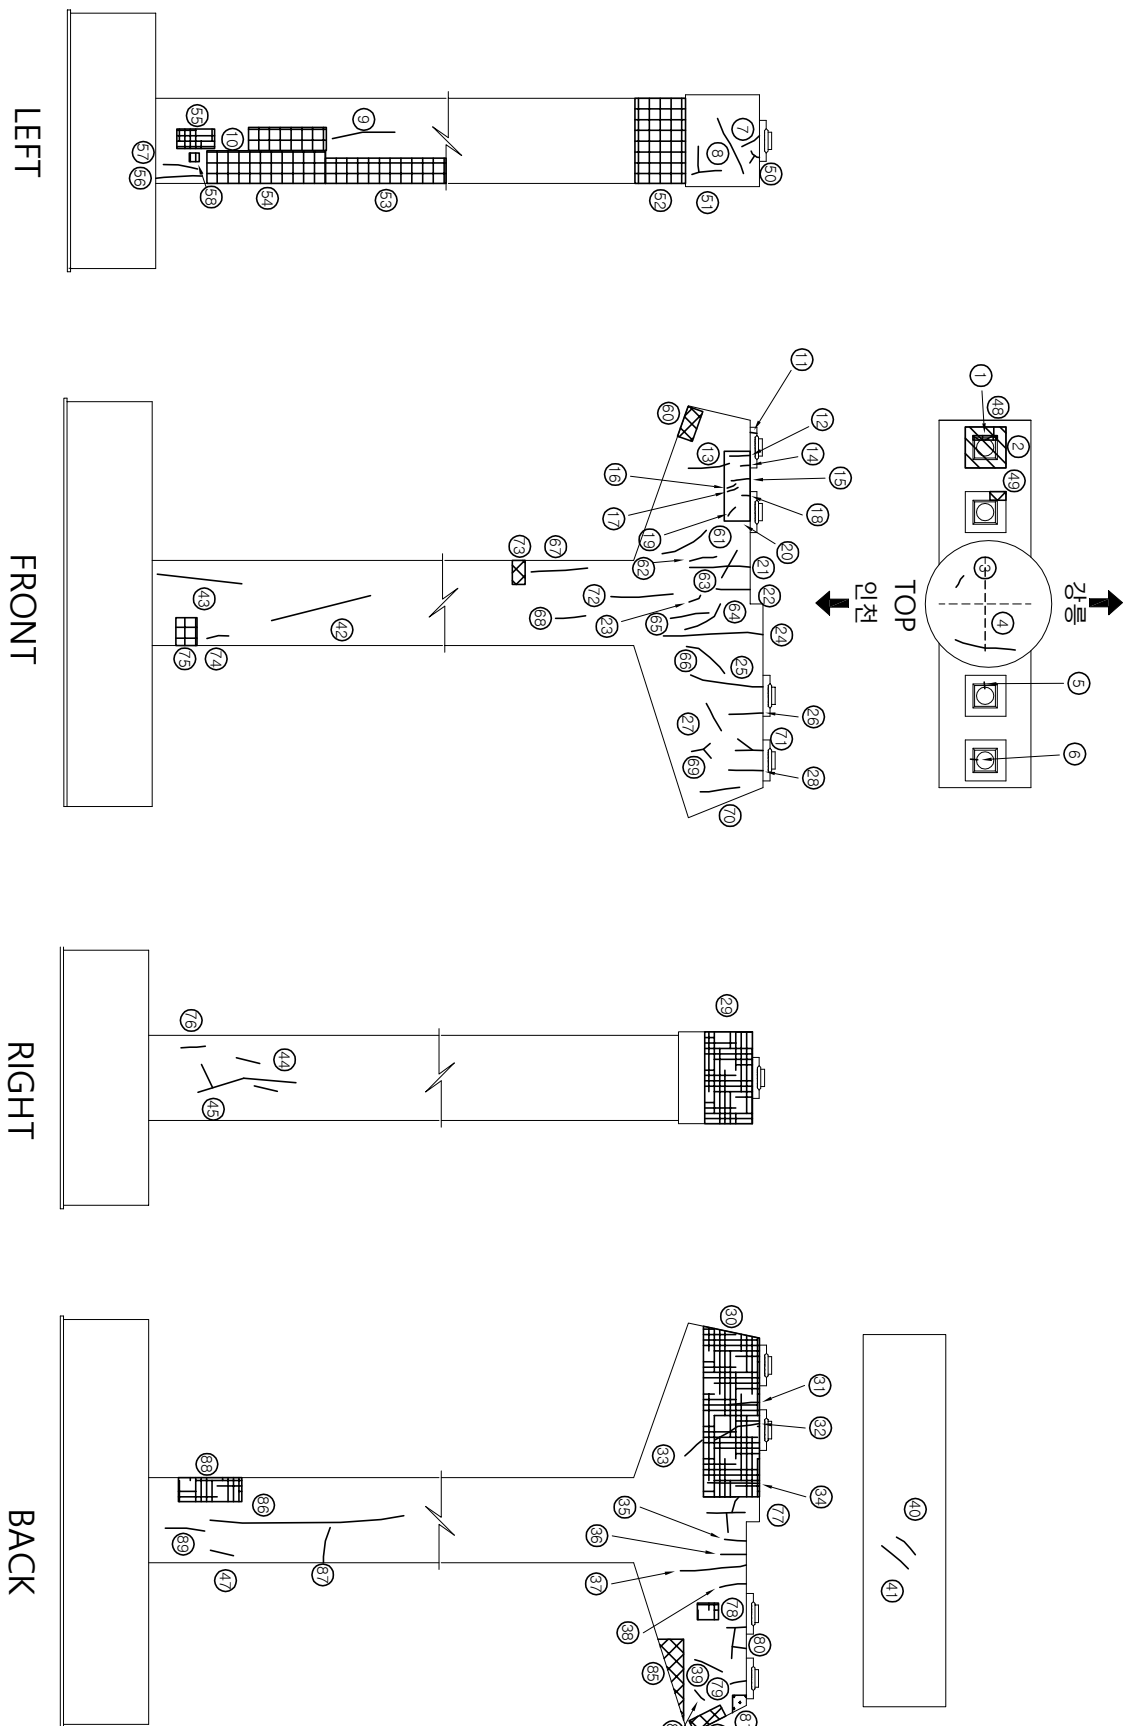

|               |   |                                   |
|---------------|---|-----------------------------------|
| K E Y P L A N | <p style="text-align: center;">인천 ←                  → 강릉</p>   |                                   |
|               | S E C T I O N   |                                   |
|               | RIGHT   |                                   |
|               |   |                                   |
|               | <div style="display: flex; justify-content: space-between;"> <div> <b>레</b><br/>  강제부식<br/>  평균노출<br/>  좌굴, 변형<br/>  신축이음 본체         </div> <div> <b>바</b><br/>  편칭, 공동<br/>  누수, 습관부<br/>  백태<br/>  퇴적물<br/>  배수구<br/>  신축이음 본체         </div> </div> |                                   |
|               | <div style="display: flex; justify-content: space-between;"> <div>  간 열<br/>  망상관열<br/>  재료분리         </div> <div>  편칭, 공동<br/>  바리, 파손<br/>  시공이음본리,<br/>중분리         </div> </div>                                                                    |                                   |
|               | 영역명   | 2017년도 대미원천교(강릉)<br>등 32개소 정밀점검용역 |
|               | 도면번호   | 2017. 07 ~ 09<br><br>이진우          |
|               |   | 36                                |

상 물 랑 표

| No. | 신(N)<br>구(P) | 순상내용                           | 폭(mm) | 길이(m) | 너비(m) | 물량   | 단위             | 개수 | 순상물량 | 비고   |
|-----|--------------|--------------------------------|-------|-------|-------|------|----------------|----|------|------|
| 1   | P            | 반침모르타르 균열(cw=0.2mm)            | 0.20  | 0.80  |       | 0.80 | m              | 1  | 0.80 |      |
| 2   | P            | 반침모르타르 균열(cw=0.2mm)<br>반침창치 부식 |       | 0.80  | 0.80  | 0.64 | m <sup>2</sup> | 1  | 0.64 |      |
| 3   | P            | 반침모르타르 균열(cw=0.1mm)            | 0.10  | 0.10  |       | 0.10 | m              | 1  | 0.10 |      |
| 4   | P            | 반침모르타르 균열(cw=0.2mm)            | 0.20  | 0.20  |       | 0.20 | m              | 1  | 0.20 |      |
| 5   | P            | 반침모르타르 균열(cw=0.3mm)            | 0.30  | 0.20  |       | 0.20 | m              | 1  | 0.20 | 보수완료 |
| 6   | P            | 균열(cw=0.3mm)                   | 0.30  | 1.40  |       | 1.40 | m              | 1  | 1.40 | 보수완료 |
| 7   | P            | 균열(cw=0.2mm)                   | 0.20  | 0.90  |       | 0.90 | m              | 1  | 0.90 |      |
| 8   | P            | 반침모르타르 균열(cw=0.2mm)            | 0.20  | 0.20  |       | 0.20 | m              | 3  | 0.60 |      |
| 9   | P            | 반침콘크리트 균열(cw=0.2mm)            | 0.20  | 0.15  |       | 0.15 | m              | 2  | 0.30 |      |
| 10  | P            | 반침모르타르 균열(cw=0.2mm)            | 0.20  | 0.20  |       | 0.20 | m              | 1  | 0.20 |      |
| 11  | P            | 반침콘크리트 균열(cw=0.2mm)            | 0.20  | 0.20  |       | 0.20 | m              | 1  | 0.20 |      |
| 12  | P            | 반침콘크리트 균열(cw=0.3mm)            | 0.30  | 0.20  |       | 0.20 | m              | 1  | 0.20 | 보수완료 |
| 13  | P            | 반침모르타르 균열(cw=0.2mm)            | 0.20  | 1.00  |       | 1.00 | m              | 1  | 1.00 |      |
| 14  | P            | 균열(cw=0.5mm)                   | 0.50  | 1.00  |       | 1.00 | m              | 1  | 1.00 | 보수완료 |
| 15  | P            | 콘크리트 박락                        |       | 2.00  | 1.70  | 3.40 | m <sup>2</sup> | 1  | 3.40 | 보수완료 |
| 16  | P            | 균열(cw=0.2mm)                   | 0.20  | 0.70  |       | 0.70 | m              | 1  | 0.70 |      |
| 17  | P            | 균열(cw=0.3mm)                   | 0.30  | 0.30  |       | 0.90 | m              | 1  | 0.90 | 보수완료 |
| 18  | P            | 균열(cw=0.3mm)                   | 0.30  | 0.90  |       | 0.90 | m              | 1  | 0.90 | 보수완료 |
| 19  | P            | 콘크리트 표면불량                      |       | 0.25  | 0.10  | 0.03 | m <sup>2</sup> | 1  | 0.03 |      |
| 20  | P            | 콘크리트 표면불량                      |       | 0.60  | 0.60  | 0.36 | m <sup>2</sup> | 1  | 0.36 |      |
| 21  | P            | 균열(cw=0.3mm)                   | 0.30  | 0.65  |       | 0.65 | m              | 1  | 0.65 | 보수완료 |
| 22  | P            | 균열(cw=0.3mm)                   | 0.30  | 4.70  |       | 4.70 | m              | 1  | 4.70 | 보수완료 |
| 23  | P            | 균열(cw=0.3mm)                   | 0.30  | 5.50  |       | 5.50 | m              | 1  | 5.50 | 보수완료 |
| 24  | P            | 균열(cw=0.2mm)                   | 0.20  | 0.65  |       | 0.65 | m              | 1  | 0.65 |      |
| 25  | P            | 균열(cw=0.3mm)                   | 0.30  | 1.50  |       | 1.50 | m              | 1  | 1.50 | 보수완료 |
| 26  | P            | 균열(cw=0.3mm)                   | 0.30  | 6.00  |       | 6.00 | m              | 1  | 6.00 | 보수완료 |
| 27  | P            | 균열(cw=0.2mm)                   | 0.20  | 0.90  |       | 0.90 | m              | 1  | 0.90 |      |
| 28  | P            | 균열(cw=0.2mm)                   | 0.20  | 0.40  |       | 0.40 | m              | 1  | 0.40 |      |
| 29  | P            | 균열(cw=0.2mm)                   | 0.20  | 1.00  |       | 1.00 | m              | 1  | 1.00 |      |
| 30  | N            | 균열(cw=0.2mm)                   | 0.20  | 0.70  |       | 0.70 | m              | 1  | 0.70 |      |
| 31  | P            | 균열(cw=0.2mm)                   | 0.20  | 0.70  |       | 0.70 | m              | 1  | 0.70 |      |
| 32  | P            | 균열(cw=0.2mm)                   | 0.20  | 1.10  |       | 1.10 | m              | 1  | 1.10 |      |
| 33  | P            | 균열(cw=0.2mm)                   | 0.20  | 0.80  |       | 0.80 | m              | 1  | 0.80 |      |
| 34  | P            | 균열(cw=0.2mm)                   | 0.20  | 0.80  |       | 0.80 | m              | 1  | 0.80 |      |
| 35  | P            | 반침콘크리트 균열(cw=0.2mm)            | 0.20  | 0.20  |       | 0.20 | m              | 1  | 0.20 |      |
| 36  | P            | 반침모르타르 균열(cw=0.1mm)            | 0.10  | 0.10  |       | 0.10 | m              | 1  | 0.10 |      |
| 37  | P            | 반침모르타르 균열(cw=0.2mm)            | 0.20  | 0.20  |       | 0.20 | m              | 2  | 0.40 |      |
| 38  | P            | 균열(cw=0.3mm)                   | 0.30  | 0.60  |       | 0.60 | m              | 1  | 0.60 | 보수완료 |
| 39  | P            | 균열(cw=0.2mm)                   | 0.20  | 0.45  |       | 0.45 | m              | 1  | 0.45 |      |
| 40  | P            | 반침콘크리트 균열(cw=0.2mm)            | 0.20  | 0.15  |       | 0.15 | m              | 1  | 0.15 |      |
| 41  | P            | 균열(cw=0.3mm)                   | 0.30  | 2.00  |       | 2.00 | m              | 1  | 2.00 | 보수완료 |
| 42  | P            | 균열(cw=0.2mm)                   | 0.20  | 0.80  |       | 0.80 | m              | 1  | 0.80 |      |
| 43  | P            | 균열(cw=0.3mm)                   | 0.30  | 2.50  |       | 2.50 | m              | 1  | 2.50 | 보수완료 |
| 44  | P            | 균열(cw=0.3mm)                   | 0.30  | 0.90  |       | 0.90 | m              | 1  | 0.90 | 보수완료 |
| 45  | P            | 균열(cw=0.3mm)                   | 0.30  | 2.00  |       | 2.00 | m              | 1  | 2.00 | 보수완료 |
| 46  | P            | 균열(cw=0.2mm)                   | 0.20  | 0.80  |       | 0.80 | m              | 1  | 0.80 |      |
| 47  | P            | 균열(cw=0.5mm)                   | 0.50  | 1.00  |       | 1.00 | m              | 1  | 1.00 | 보수완료 |
| 48  | P            | 반침모르타르 균열(cw=0.2mm)            | 0.20  | 0.30  |       | 0.30 | m              | 1  | 0.30 |      |
| 49  | P            | 반침콘크리트 균열(cw=0.2mm)            | 0.20  | 0.20  |       | 0.20 | m              | 1  | 0.20 |      |
| 50  | P            | 균열(cw=0.2mm)                   | 0.20  | 0.60  |       | 0.60 | m              | 1  | 0.60 |      |
| 51  | P            | 균열(cw=0.3mm)                   | 0.30  | 1.00  |       | 1.00 | m              | 1  | 1.00 | 보수완료 |
| 52  | P            | 균열(cw=0.3mm)                   | 0.30  | 1.50  |       | 1.50 | m              | 1  | 1.50 | 보수완료 |
| 53  | P            | 균열(cw=0.1mm)                   | 0.10  | 0.70  |       | 0.70 | m              | 1  | 0.70 |      |
| 54  | P            | 균열(cw=0.1mm)                   | 0.10  | 1.20  |       | 1.20 | m              | 1  | 1.20 |      |
| 55  | P            | 균열(cw=0.1mm)                   | 0.10  | 3.00  |       | 3.00 | m              | 1  | 3.00 |      |
| 56  | P            | 균열(cw=0.2mm)                   | 0.20  | 1.50  |       | 1.50 | m              | 1  | 1.50 |      |
| 57  | P            | 균열(cw=0.1mm)                   | 0.10  | 1.00  |       | 1.00 | m              | 1  | 1.00 |      |

PLAN

안전

←강릉

→강릉

A1

P1

S1

S2

S3

S4

S5

S6

A2

SECTION

범례

균열

망상균열

재료분리

편침, 공동

박리, 파손

시공이음분리, 중분리

누수, 습윤부

백태

퇴적물

철근노출

침하

배수구

강재부식

좌굴, 변형

신축이음분체

용역명

2017년도 대미원천교(강릉)  
등 32개소 정밀점검용역

조사일시

2017. 07~ 09

책임기술자


이진우

도면번호

37


ID: 속사포(인천방향) 표각 P3(2/2)

가  
0주  
매  
0주  
까지

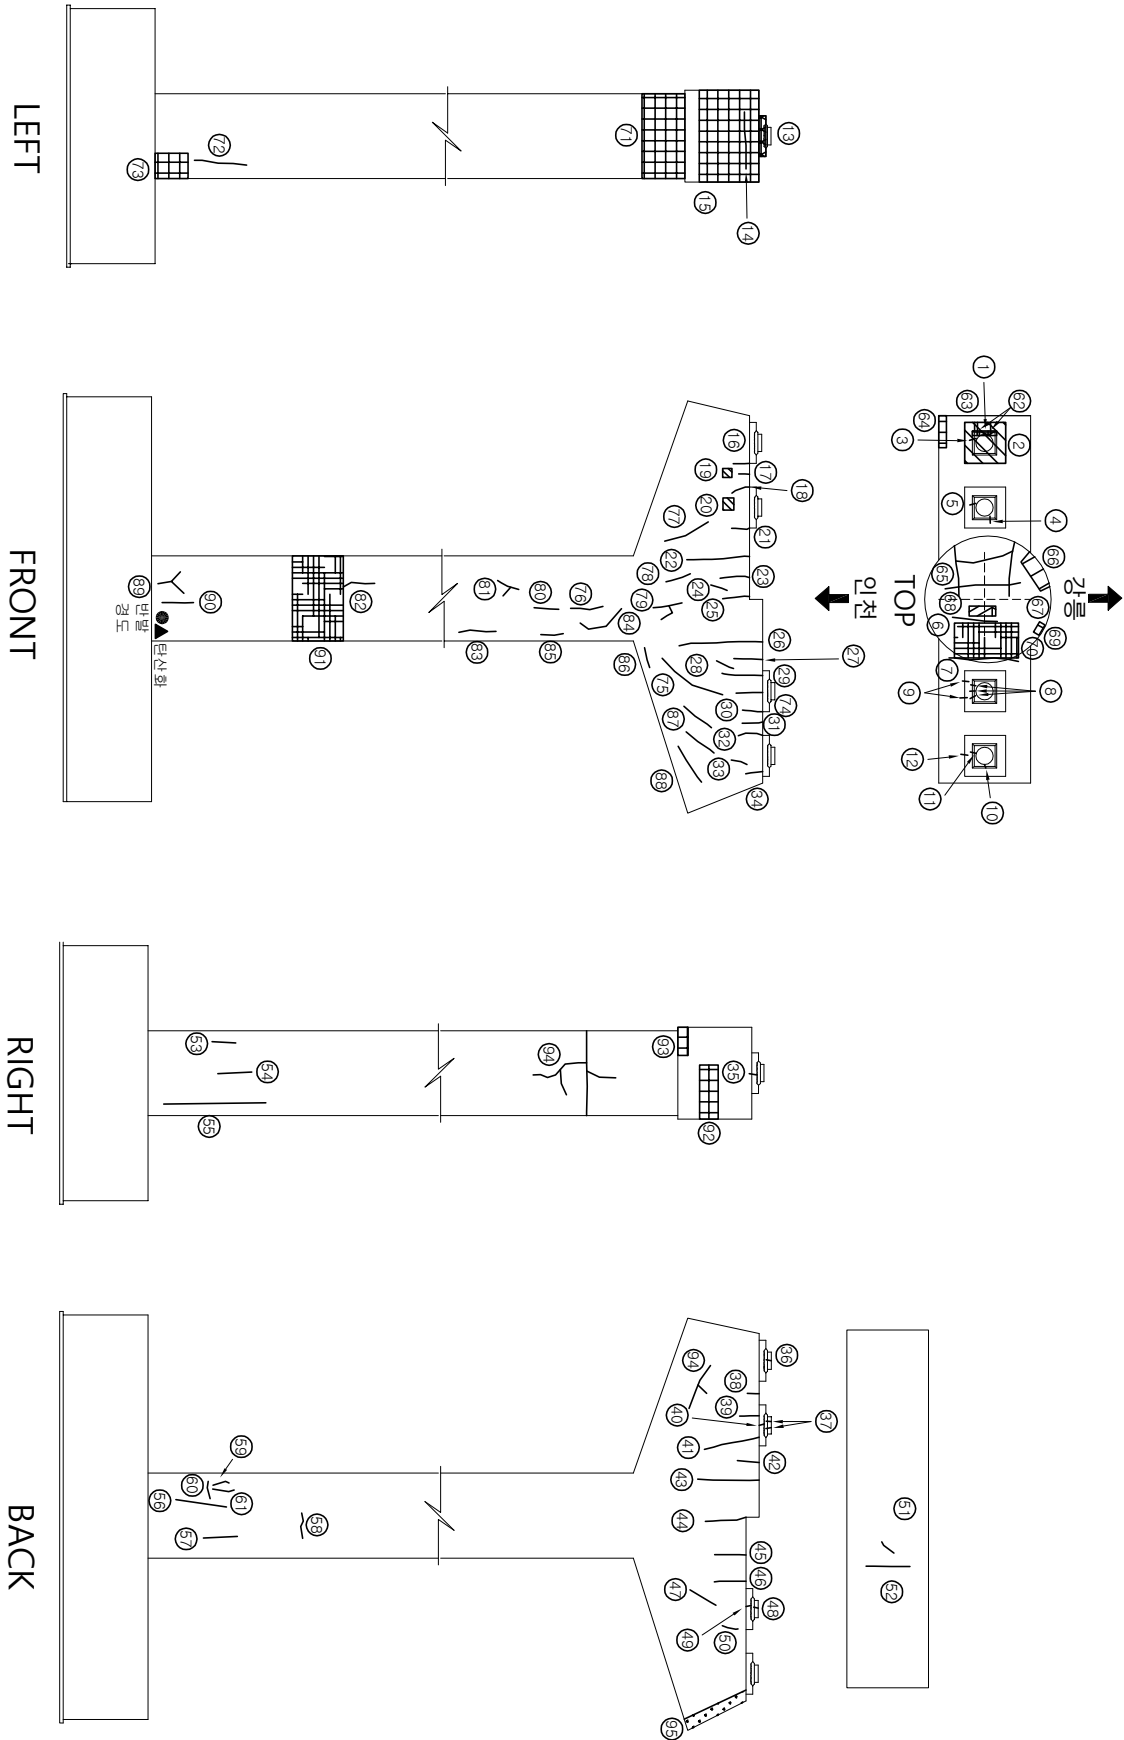[illegible]

# PLANAL

NOTES

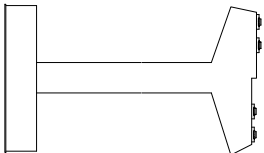


리 09

|   |                                                                                                   |   |                                                                |
|---|---------------------------------------------------------------------------------------------------|---|----------------------------------------------------------------|
|  <p>간 열</p>     |  <p>망상균열</p>   |  <p>재료분리</p>            | <p><b>영 역 명</b></p> <p>2017년도 대미원천교(강릉)<br/>등 32개소 정밀 점검용역</p> |
|  <p>포청, 강동</p>  |  <p>바리, 피산</p> |  <p>시골이음분리,<br/>흥분리</p> |                                                                |
|  <p>나수, 습안부</p> |  <p>백태</p>     |  <p>퇴적물</p>             |                                                                |
|  <p>월근노출</p>    |  <p>침하</p>     |  <p>배수구</p>             | <p><b>책임기술자</b></p> <p>이진우</p>                                 |
|  <p>강재부식</p>    |  <p>좌굴, 변형</p> |  <p>신축이음본체</p>          | <p><b>도면 번호</b></p> <p>38</p>                                  |



ID: 속사포(인천방향) 교각 P4

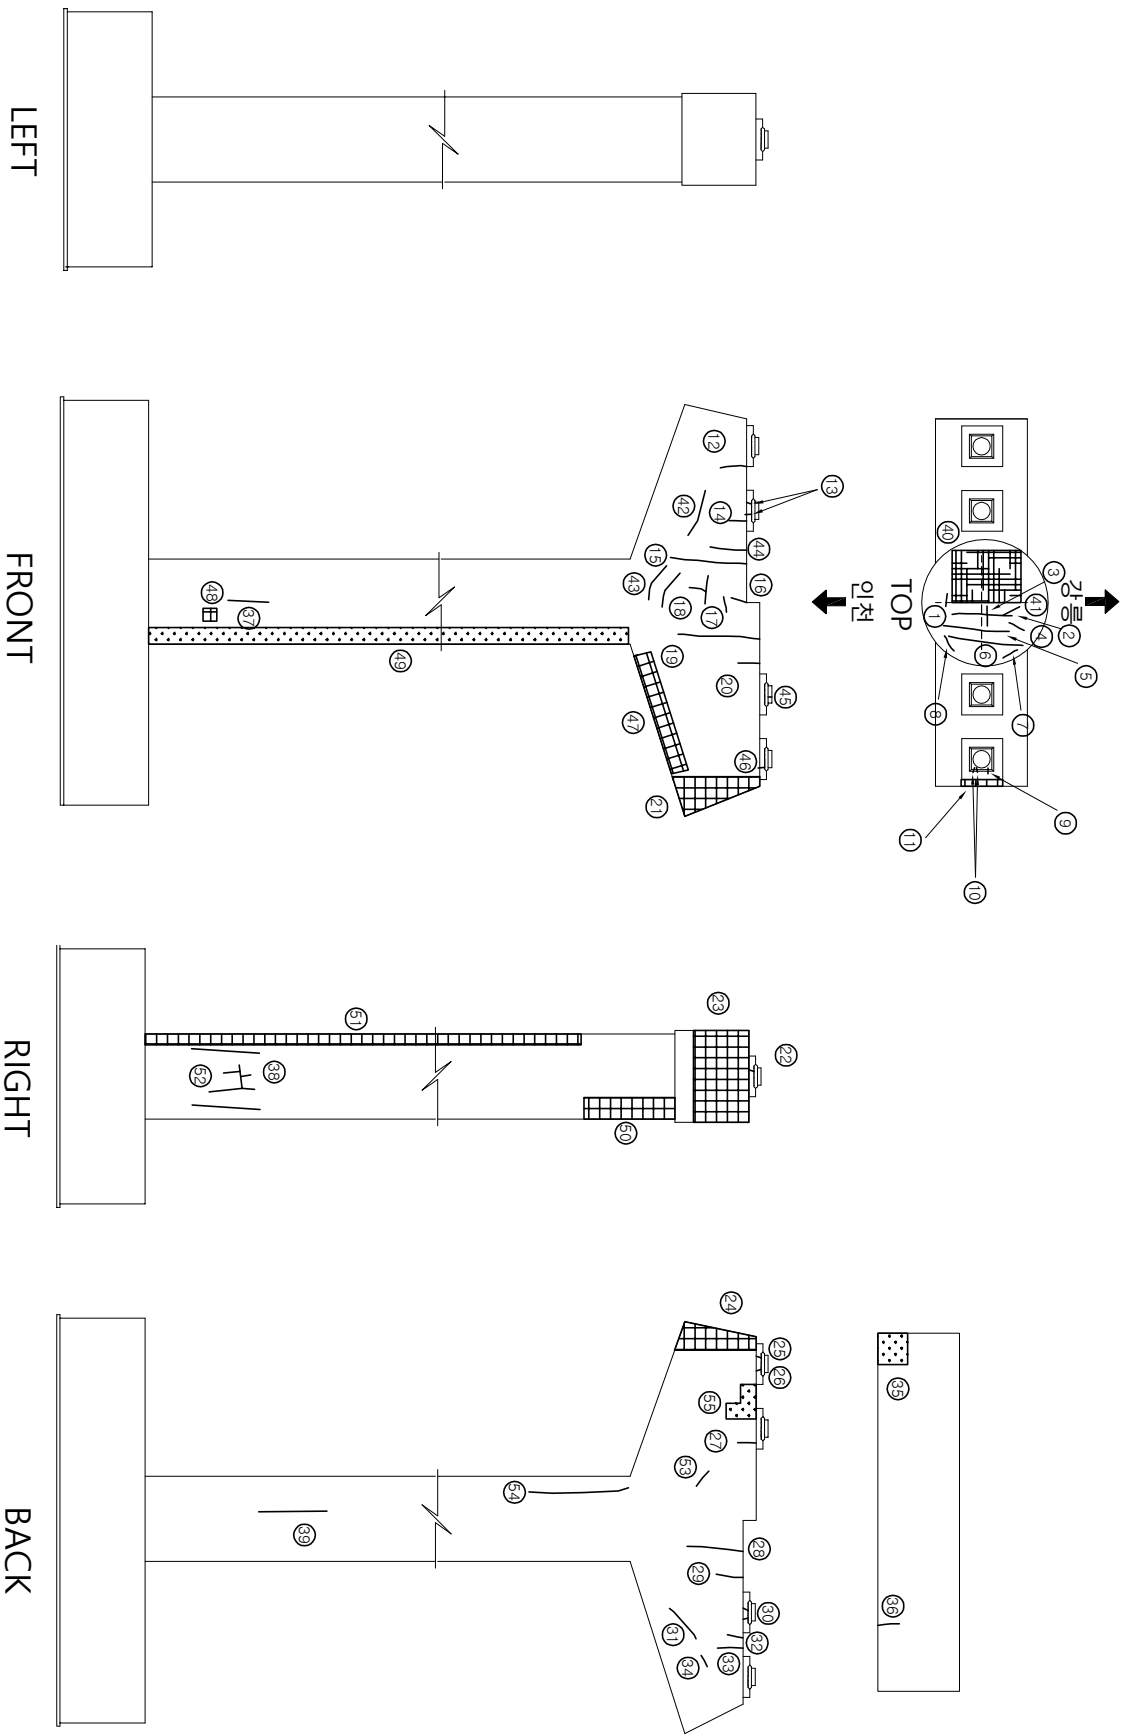
가  
0  
매  
0  
하

| No. | 신(N)<br>구(ᄡ) | 손상내용                | 폭(mm) | 길이(m) | 너비(m) | 물량   | 단위 | 개소 | 손상물량 | 비고   |
|-----|--------------|---------------------|-------|-------|-------|------|----|----|------|------|
| 1   | P            | 구월(cw=0.3mm)        | 0.30  | 0.40  |       | 0.40 | m  | 1  | 0.40 | 보수원로 |
| 2   | P            | 구월(cw=0.3mm)        | 0.30  | 1.60  |       | 1.60 | m  | 1  | 1.60 | 보수원로 |
| 3   | P            | 구월(cw=0.3mm)        | 0.30  | 0.80  |       | 0.80 | m  | 1  | 0.80 | 보수원로 |
| 4   | P            | 구월(cw=0.3mm)        | 0.30  | 1.00  |       | 1.00 | m  | 1  | 1.00 | 보수원로 |
| 5   | P            | 구월(cw=0.3mm)        | 0.30  | 2.10  |       | 2.10 | m  | 1  | 2.10 | 보수원로 |
| 6   | P            | 구월(cw=0.3mm)        | 0.30  | 1.30  |       | 1.30 | m  | 1  | 1.30 | 보수원로 |
| 7   | P            | 구월(cw=0.3mm)        | 0.30  | 0.50  |       | 0.50 | m  | 1  | 0.50 | 보수원로 |
| 8   | P            | 구월(cw=0.3mm)        | 0.30  | 0.30  |       | 0.30 | m  | 1  | 0.30 | 보수원로 |
| 9   | P            | 발전원크리트 구월(cw=0.1mm) | 0.10  | 0.10  |       | 0.10 | m  | 1  | 0.10 |      |
| 10  | P            | 발전모터터스 구월(cw=0.1mm) | 0.10  | 0.20  |       | 0.20 | m  | 2  | 0.40 |      |
| 11  | P            | 콘크리트 벽각             |       | 0.40  | 0.80  |      | m  | 1  | 0.32 | 보수원로 |
| 12  | P            | 구월(cw=0.2mm)        | 0.20  | 1.00  |       | 1.00 | m  | 1  | 1.00 |      |
| 13  | P            | 구월(cw=0.2mm)        | 0.20  | 0.25  |       | 0.25 | m  | 2  | 0.50 |      |
| 14  | P            | 구월(cw=0.3mm)        | 0.30  | 1.00  |       | 1.00 | m  | 1  | 1.00 | 보수원로 |
| 15  | P            | 구월(cw=0.3mm)        | 0.30  | 4.00  |       | 4.00 | m  | 1  | 4.00 | 보수원로 |
| 16  | P            | 구월(cw=0.2mm)        | 0.20  | 0.25  |       | 0.25 | m  | 1  | 0.25 |      |
| 17  | P            | 구월(cw=0.2mm)        | 0.20  | 0.60  |       | 0.60 | m  | 1  | 0.60 |      |
| 18  | P            | 구월(cw=0.2mm)        | 0.20  | 0.36  |       | 0.36 | m  | 1  | 0.36 |      |
| 19  | P            | 구월(cw=0.3mm)        | 0.30  | 3.00  |       | 3.00 | m  | 1  | 3.00 | 보수원로 |
| 20  | P            | 구월(cw=0.3mm)        | 0.30  | 1.10  |       | 1.10 | m  | 1  | 1.10 | 보수원로 |
| 21  | P            | 콘크리트 파손             |       | 1.30  | 1.90  |      | m  | 1  | 2.47 | 보수원로 |
| 22  | P            | 구월(cw=0.3mm)        | 0.30  | 0.25  |       | 0.25 | m  | 1  | 0.25 | 보수원로 |
| 23  | P            | 콘크리트 파손             |       | 2.00  | 1.70  |      | m  | 1  | 3.40 | 보수원로 |
| 24  | P            | 콘크리트 표면열화(표층벽리)     |       | 0.90  | 1.10  |      | m  | 1  | 0.99 | 보수원로 |
| 25  | P            | 구월(cw=0.2mm)        | 0.20  | 0.20  |       | 0.20 | m  | 1  | 0.20 |      |
| 26  | P            | 구월(cw=0.2mm)        | 0.20  | 0.30  |       | 0.30 | m  | 1  | 0.30 |      |
| 27  | P            | 구월(cw=0.2mm)        | 0.20  | 1.10  |       | 1.10 | m  | 1  | 1.10 |      |
| 28  | P            | 구월(cw=0.3mm)        | 0.30  | 1.50  |       | 1.50 | m  | 1  | 1.50 | 보수원로 |
| 29  | P            | 구월(cw=0.3mm)        | 0.30  | 1.00  |       | 1.00 | m  | 1  | 1.00 | 보수원로 |
| 30  | P            | 구월(cw=0.2mm)        | 0.20  | 0.25  |       | 0.25 | m  | 2  | 0.50 |      |
| 31  | P            | 구월(cw=0.3mm)        | 0.30  | 1.20  |       | 1.20 | m  | 1  | 1.20 | 보수원로 |
| 32  | P            | 구월(cw=0.2mm)        | 0.20  | 0.25  |       | 0.25 | m  | 1  | 0.25 |      |
| 33  | P            | 구월(cw=0.3mm)        | 0.30  | 0.60  |       | 0.60 | m  | 1  | 0.60 | 보수원로 |
| 34  | P            | 구월(cw=0.3mm)        | 0.30  | 0.60  |       | 0.60 | m  | 1  | 0.60 | 보수원로 |
| 35  | P            | 콘크리트 표면열화(표층벽리)     |       | 1.00  | 0.50  |      | m  | 1  | 0.50 | 보수원로 |
| 36  | P            | 구월(cw=0.3mm)        | 0.30  | 0.40  |       | 0.40 | m  | 1  | 0.40 | 보수원로 |
| 37  | P            | 구월(cw=0.1mm)        | 0.10  | 1.20  |       | 1.20 | m  | 1  | 1.20 |      |
| 38  | P            | 구월(cw=0.2mm)        | 0.20  | 2.00  |       | 2.00 | m  | 2  | 4.00 |      |
| 39  | P            | 구월(cw=0.1mm)        | 0.10  | 2.00  |       | 2.00 | m  | 1  | 2.00 |      |
| 40  | N            | 망상구월(cw=0.3mm)      | 0.20  | 1.70  | 2.00  |      | m  | 1  | 3.40 |      |
| 41  | N            | 구월(cw=0.2mm)        | 0.20  | 0.60  |       | 0.60 | m  | 1  | 0.60 |      |
| 42  | N            | 구월(cw=0.2mm)        | 0.20  | 1.00  |       | 1.00 | m  | 1  | 1.00 |      |
| 43  | N            | 구월(cw=0.1mm)        | 0.10  | 1.60  |       | 1.60 | m  | 2  | 3.20 |      |
| 44  | N            | 구월(cw=0.3mm)        | 0.30  | 1.00  |       | 1.00 | m  | 1  | 1.00 |      |
| 45  | N            | 발전모터터스 구월(cw=0.1mm) | 0.10  | 0.10  |       | 0.10 | m  | 1  | 0.10 |      |
| 46  | N            | 발전원크리트 구월(cw=0.2mm) | 0.20  | 1.00  |       | 0.20 | m  | 1  | 0.20 |      |
| 47  | N            | 철근노출                |       | 4.50  |       | 4.50 | m  | 1  | 4.50 |      |
| 48  | N            | 콘크리트 벽각             |       | 0.10  | 0.10  | 0.01 | m  | 1  | 0.01 |      |
| 49  | N            | 콘크리트 표면열화(표층벽리)     |       | 0.40  | 18.00 | 7.20 | m  | 1  | 7.20 |      |
| 50  | N            | 콘크리트 벽리             |       | 0.30  | 4.50  | 1.35 | m  | 1  | 1.35 |      |
| 51  | N            | 콘크리트 벽리             |       | 0.20  | 18.00 | 3.60 | m  | 1  | 3.60 |      |
| 52  | N            | 구월(cw=0.3mm)        | 0.30  | 4.00  |       | 4.00 | m  | 1  | 4.00 |      |
| 53  | N            | 구월(cw=0.2mm)        | 0.20  | 0.40  |       | 0.40 | m  | 1  | 0.40 |      |
| 54  | N            | 구월(cw=0.5mm)        | 0.50  | 5.00  |       | 5.00 | m  | 1  | 5.00 |      |
| 55  | N            | 콘크리트 표면열화(표층벽리)     |       | 0.60  | 1.00  | 0.60 | m  | 1  | 0.60 |      |
|     |              |                     |       |       |       |      |    |    |      |      |
|     |              |                     |       |       |       |      |    |    |      |      |

의견 ↑

↓  
각  
이름

Y P L A N

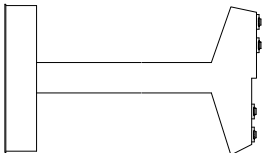
$$\mathbb{Z} \quad \mathbb{O} \quad - \quad + \quad \cap$$


2. 2

|                                                                                                |                                                                                               |   |                                             |
|------------------------------------------------------------------------------------------------|-----------------------------------------------------------------------------------------------|---|---------------------------------------------|
| <br>간 열     | <br>망상균열   | <br>재료분리           | 응 역 명<br>2017년도 대미원천교(강릉)<br>등 32개소 정밀 점검용역 |
| <br>편진, 균동  | <br>바리, 파손 | <br>시공이음분리,<br>층분리 |                                             |
| <br>누수, 습윤부 | <br>배 태    | <br>퇴적물            |                                             |
| <br>철근노출    | <br>천하     | <br>배수구            |                                             |
| <br>강재부식    | <br>좌굴, 변형 | <br>신축이음 본체        | 도면 번호<br>39                                 |

ID: 속사포(인천방향) 표각 P5(1/2)

가  
0주  
매  
0주  
까지

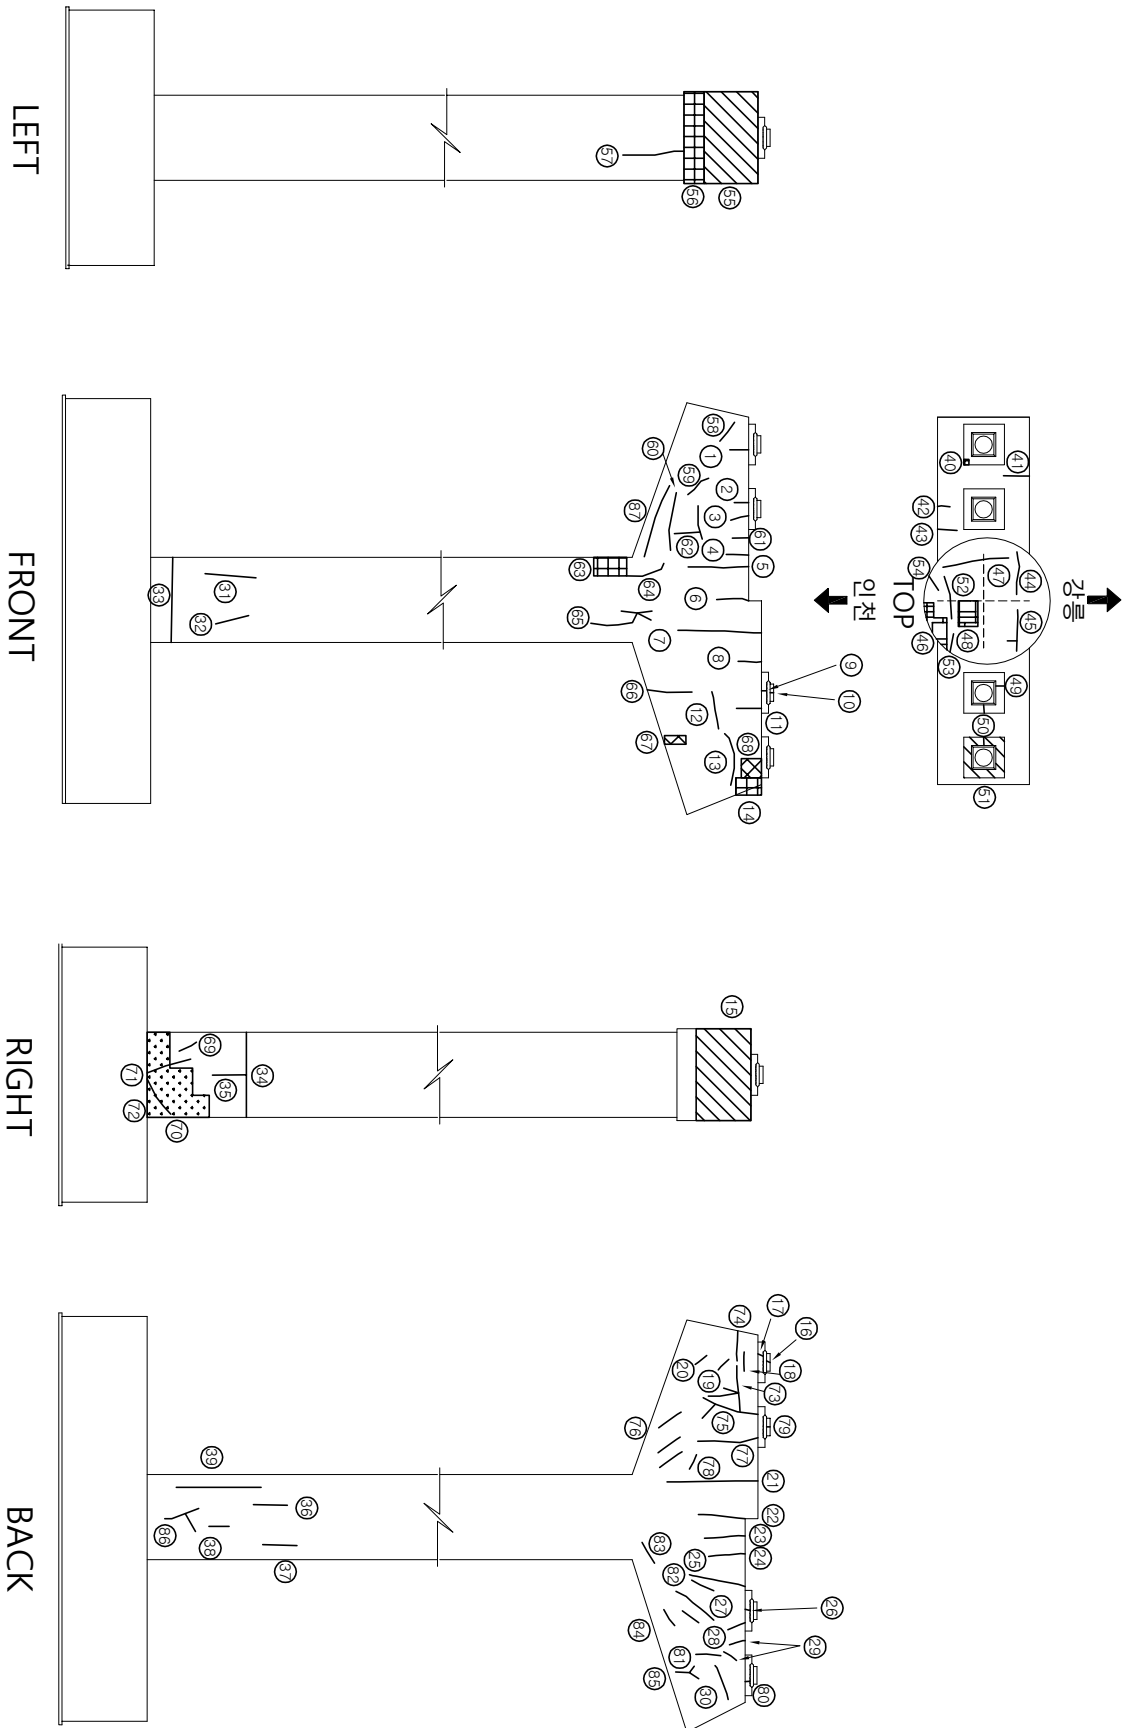


| No. | 신(인)<br>구(위) | 손상내용                | 폭(mm) | 길이(m) | 너비(m) | 물량    | 단위             | 개소 | 산성물량  | 비고   |
|-----|--------------|---------------------|-------|-------|-------|-------|----------------|----|-------|------|
| 1   | P            | 균열(cw=0.2mm)        | 0.20  | 0.60  |       | 0.60  | m              | 1  | 0.60  |      |
| 2   | P            | 균열(cw=0.2mm)        | 0.20  | 0.65  |       | 0.65  | m              | 1  | 0.65  |      |
| 3   | P            | 균열(cw=0.2mm)        | 0.20  | 1.10  |       | 1.10  | m              | 1  | 1.10  |      |
| 4   | P            | 균열(cw=0.2mm)        | 0.20  | 1.50  |       | 1.50  | m              | 1  | 1.50  |      |
| 5   | P            | 균열(cw=0.3mm)        | 0.30  | 4.00  |       | 4.00  | m              | 1  | 4.00  | 보수완료 |
| 6   | P            | 균열(cw=0.3mm)        | 0.30  | 0.90  |       | 0.90  | m              | 1  | 0.90  | 보수완료 |
| 7   | P            | 균열(cw=0.3mm)        | 0.30  | 2.90  |       | 2.90  | m              | 1  | 2.90  | 보수완료 |
| 8   | P            | 균열(cw=0.2mm)        | 0.20  | 0.60  |       | 0.60  | m              | 1  | 0.60  |      |
| 9   | P            | 발침판크리트 균열(cw=0.1mm) | 0.10  | 0.20  |       | 0.20  | m              | 1  | 0.20  |      |
| 10  | P            | 발침모르타르 균열(cw=0.1mm) | 0.10  | 0.10  |       | 0.10  | m              | 1  | 0.10  |      |
| 11  | P            | 균열(cw=0.2mm)        | 0.20  | 0.25  |       | 0.25  | m              | 1  | 0.25  |      |
| 12  | P            | 균열(cw=0.2mm)        | 0.20  | 0.40  |       | 0.40  | m              | 1  | 0.40  |      |
| 13  | P            | 균열(cw=0.2mm)        | 0.20  | 0.60  |       | 0.60  | m              | 1  | 0.60  |      |
| 14  | P            | 콘크리트 파손             |       | 0.60  | 0.80  | 0.48  | m <sup>2</sup> | 1  | 0.48  |      |
| 15  | P            | 콘크리트 표면불량           |       | 2.00  | 1.90  | 3.80  | m <sup>2</sup> | 1  | 3.80  | 보수완료 |
| 16  | P            | 발침모르타르 균열(cw=0.2mm) | 0.20  | 0.10  |       | 0.10  | m              | 1  | 0.10  |      |
| 17  | P            | 발침판크리트 균열(cw=0.2mm) | 0.20  | 0.25  |       | 0.25  | m              | 1  | 0.25  |      |
| 18  | P            | 균열(cw=0.3mm)        | 0.30  | 0.90  |       | 0.90  | m              | 1  | 0.90  | 보수완료 |
| 19  | P            | 균열(cw=0.3mm)        | 0.30  | 0.90  |       | 0.90  | m              | 1  | 0.90  | 보수완료 |
| 20  | P            | 균열(cw=0.3mm)        | 0.30  | 0.60  |       | 0.60  | m              | 1  | 0.60  | 보수완료 |
| 21  | P            | 균열(cw=0.3mm)        | 0.30  | 4.40  |       | 4.40  | m              | 1  | 4.40  | 보수완료 |
| 22  | P            | 균열(cw=0.3mm)        | 0.30  | 0.80  |       | 0.80  | m              | 1  | 0.80  | 보수완료 |
| 23  | P            | 균열(cw=0.2mm)        | 0.20  | 1.20  |       | 1.20  | m              | 1  | 1.20  |      |
| 24  | P            | 균열(cw=0.3mm)        | 0.30  | 3.10  |       | 3.10  | m              | 1  | 3.10  | 보수완료 |
| 25  | P            | 균열(cw=0.3mm)        | 0.30  | 1.70  |       | 1.70  | m              | 1  | 1.70  | 보수완료 |
| 26  | P            | 발침판크리트 균열(cw=0.2mm) | 0.20  | 0.25  |       | 0.25  | m              | 1  | 0.25  |      |
| 27  | P            | 균열(cw=0.3mm)        | 0.30  | 1.20  |       | 1.20  | m              | 1  | 1.20  | 보수완료 |
| 28  | P            | 균열(cw=0.2mm)        | 0.20  | 0.30  |       | 0.30  | m              | 1  | 0.30  |      |
| 29  | P            | 균열(cw=0.3mm)        | 0.30  | 0.30  |       | 0.30  | m              | 2  | 0.60  | 보수완료 |
| 30  | P            | 균열(cw=0.3mm)        | 0.30  | 0.80  |       | 0.80  | m              | 1  | 0.80  | 보수완료 |
| 31  | P            | 균열(cw=0.1mm)        | 0.10  | 1.50  |       | 1.50  | m              | 1  | 1.50  |      |
| 32  | P            | 균열(cw=0.1mm)        | 0.10  | 1.00  |       | 1.00  | m              | 1  | 1.00  |      |
| 33  | P            | 균열(cw=0.1mm)        | 0.10  | 2.50  |       | 2.50  | m              | 1  | 2.50  |      |
| 34  | P            | 균열(cw=0.1mm)        | 0.10  | 10.00 |       | 10.00 | m              | 1  | 10.00 | 보수완료 |
| 35  | P            | 균열(cw=0.1mm)        | 0.10  | 1.00  |       | 1.00  | m              | 1  | 1.00  | 보수완료 |
| 36  | P            | 균열(cw=0.1mm)        | 0.10  | 1.00  |       | 1.00  | m              | 1  | 1.00  | 보수완료 |
| 37  | P            | 균열(cw=0.1mm)        | 0.10  | 1.00  |       | 1.00  | m              | 1  | 1.00  |      |
| 38  | P            | 균열(cw=0.1mm)        | 0.10  | 0.60  |       | 0.60  | m              | 1  | 0.60  |      |
| 39  | P            | 균열(cw=0.1mm)        | 0.10  | 2.50  |       | 2.50  | m              | 1  | 2.50  | 보수완료 |
| 40  | N            | 발침판크리트 박락           |       | 0.10  | 0.10  | 0.01  | m <sup>2</sup> | 3  | 0.03  |      |
| 41  | N            | 균열(cw=0.2mm)        | 0.20  | 1.00  |       | 1.00  | m              | 1  | 1.00  |      |
| 42  | N            | 균열(cw=0.2mm)        | 0.20  | 0.30  |       | 0.30  | m              | 1  | 0.30  |      |
| 43  | N            | 균열(cw=0.1mm)        | 0.10  | 0.60  |       | 0.60  | m              | 1  | 0.60  |      |
| 44  | N            | 균열(cw=0.1mm)        | 0.30  | 1.20  |       | 1.20  | m              | 1  | 1.20  |      |
| 45  | N            | 균열(cw=0.2mm)        | 0.20  | 1.30  |       | 1.30  | m              | 1  | 1.30  |      |
| 46  | N            | 콘크리트 박리             |       | 1.10  | 0.60  | 0.66  | m <sup>2</sup> | 1  | 0.66  |      |
| 47  | N            | 균열(cw=0.3mm)        | 0.30  | 1.90  |       | 1.90  | m              | 1  | 1.90  |      |
| 48  | N            | 망상균열(cw=0.2mm)      |       | 0.60  | 0.70  | 0.42  | m <sup>2</sup> | 1  | 0.42  |      |
| 49  | N            | 발침판크리트 균열(cw=0.2mm) | 0.20  | 0.10  |       | 0.10  | m              | 1  | 0.10  |      |
| 50  | N            | 발침판크리트 균열(cw=0.2mm) | 0.20  | 0.20  |       | 0.20  | m              | 2  | 0.40  |      |
| 51  | N            | 발침장치 부식             |       | 1.00  | 1.00  | 1.00  | m <sup>2</sup> | 1  | 1.00  |      |
| 52  | N            | 균열(cw=0.5mm)        | 0.50  | 1.10  |       | 1.10  | m              | 1  | 1.10  |      |
| 53  | N            | 균열(cw=0.3mm)        | 0.30  | 0.60  |       | 0.60  | m              | 1  | 0.60  |      |
| 54  | N            | 균열(cw=0.3mm)        | 0.30  | 0.50  |       | 0.50  | m              | 1  | 0.50  |      |
| 55  | N            | 콘크리트 표면불량           |       | 2.00  | 1.50  | 3.00  | m <sup>2</sup> | 1  | 3.00  |      |
| 56  | N            | 콘크리트 박리             |       | 2.00  | 0.40  | 0.80  | m <sup>2</sup> | 1  | 0.80  |      |
| 57  | N            | 균열(cw=0.2mm)        | 0.20  | 1.80  |       | 1.80  | m              | 1  | 1.80  |      |

인

↓  
강  
아

NPALN

NO — 10

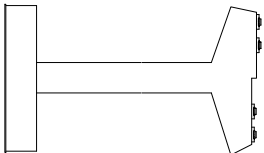

22 哩

$$\frac{1}{2}$$


|                                                                                     |                                                                                     |                                                                                     |                                                                                     |                                                                                     |                                                                                     |     |
|-------------------------------------------------------------------------------------|-------------------------------------------------------------------------------------|-------------------------------------------------------------------------------------|-------------------------------------------------------------------------------------|-------------------------------------------------------------------------------------|-------------------------------------------------------------------------------------|-----|
|  | 간 열                                                                                 |  | 만상간열                                                                                |  | 재료브리                                                                                |     |
| 강재부식                                                                                |  | 켈근노출                                                                                |  | 배터                                                                                  |  | 배수구 |
|  | 누수, 습윤부                                                                             |  | 백터                                                                                  |  | 퇴적물                                                                                 |     |
|  | 편칭, 공동                                                                              |  | 바리, 파손                                                                              |  | 시공이음브리, 중분리                                                                         |     |
|  | 잔골, 변형                                                                              |  | 신축이음본체                                                                              |                                                                                     |                                                                                     |     |

|       |                                   |
|-------|-----------------------------------|
| 영역명   | 2017년도 대미원천교(강릉)<br>등 32개소 정밀점검용역 |
| 조서일시  | 2017. 07~ 09                      |
| 책임기술자 | 이진우                               |
| 도면번호  | 40                                |




ID: 속사포(인천방향) 표각 P5(2/2)

가  
0주  
매  
0주  
까지

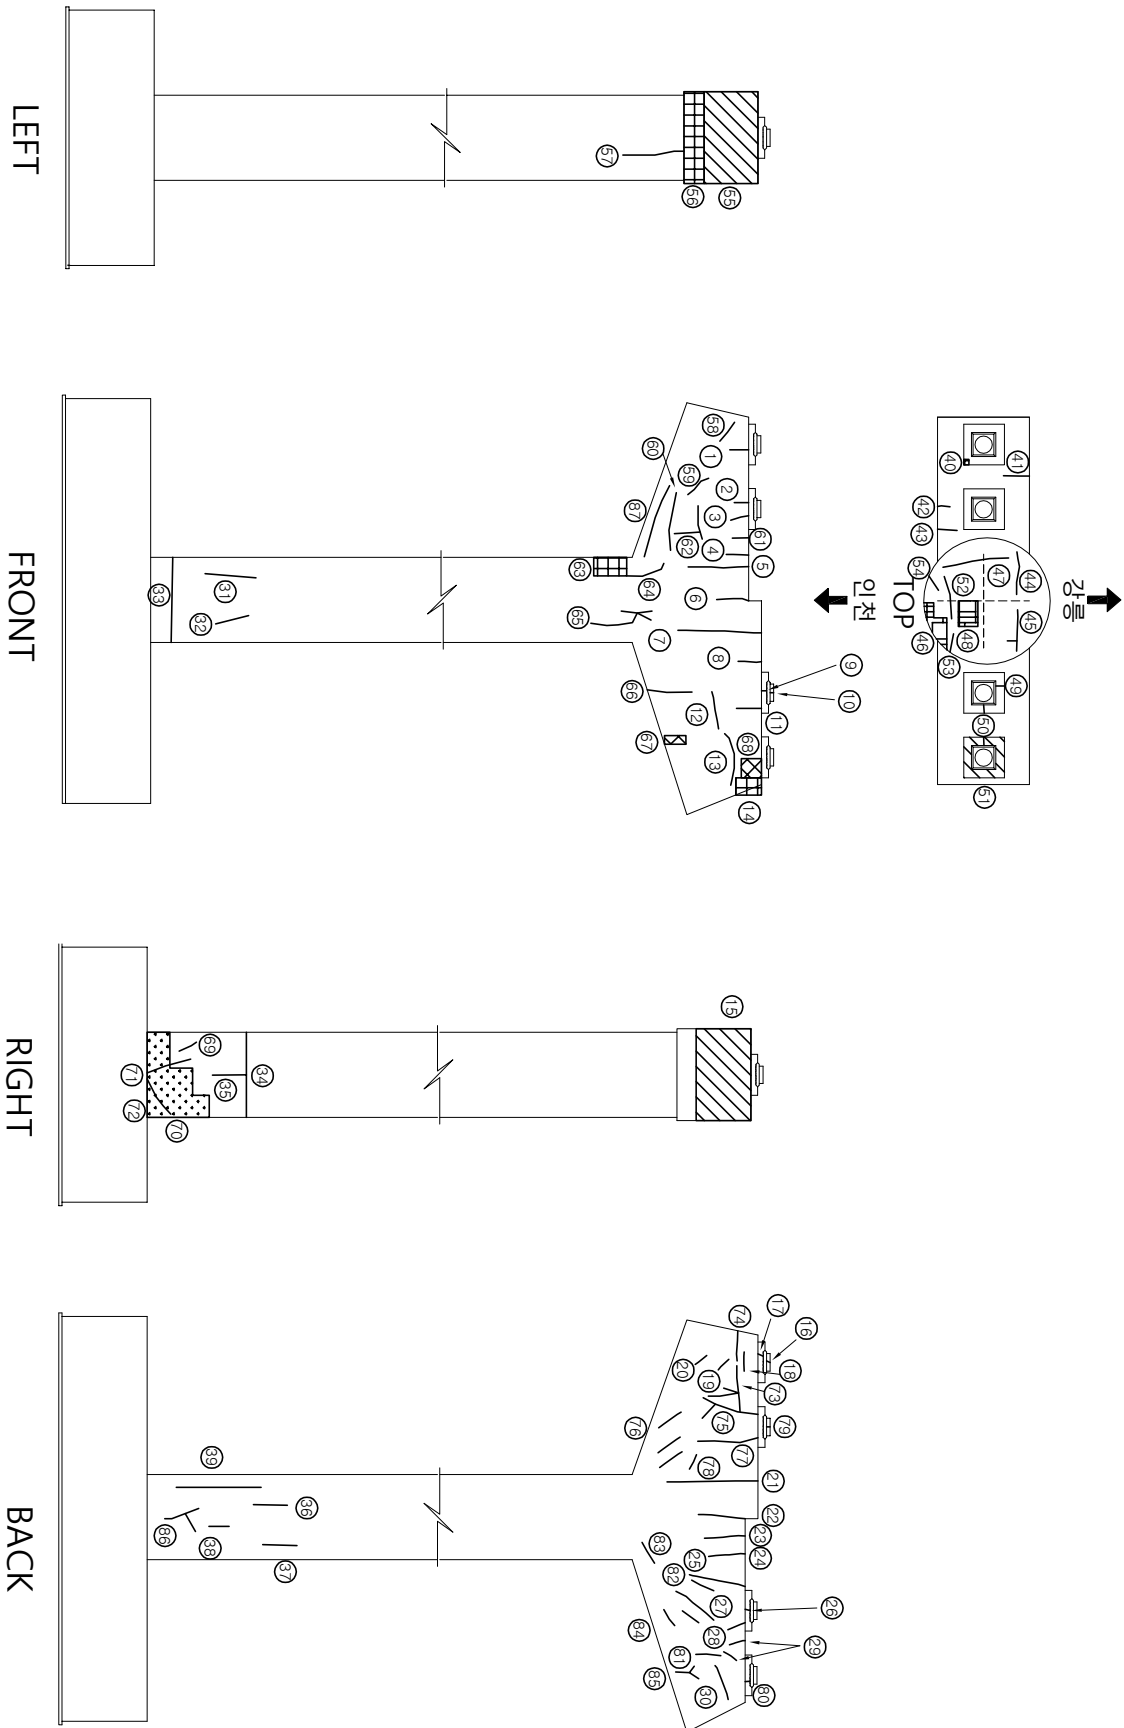[illegible]

# FINAL PAPER
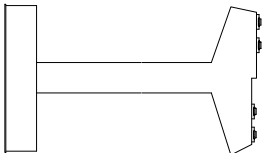
$$\mathbb{Z} \quad \mathbb{O} \quad - \quad + \quad \cap \quad \sqcup$$


22 哩

|                                                                                                |                                                                                               |   |                                             |
|------------------------------------------------------------------------------------------------|-----------------------------------------------------------------------------------------------|---|---------------------------------------------|
| <br>간 열     | <br>망상균열   | <br>재료분리           | 영 역 명<br>2017년도 대미원천교(강릉)<br>등 32개소 정밀 점검용역 |
| <br>포진, 균열  | <br>바리, 파손 | <br>시공이음분리,<br>흙분리 |                                             |
| <br>누수, 습관파 | <br>백태     | <br>퇴적물            |                                             |
| <br>철근노출    | <br>침하     | <br>배수구            |                                             |
| <br>강재부식    | <br>좌굴, 변형 | <br>신축이음 분체        | 조 사 일 시<br>2017. 07 ~ 09                    |
| 도 면 번 호<br>41                                                                                  |                                                                                               |   | 책임기술자<br>이 진 우                              |