


옥산-오창 고속도로 시설물 안전점검용역

외관조사망도 (통수로암거)

옥산오창고속도로(주)

(주)명성엔지니어링

오 창 방 향
C.L

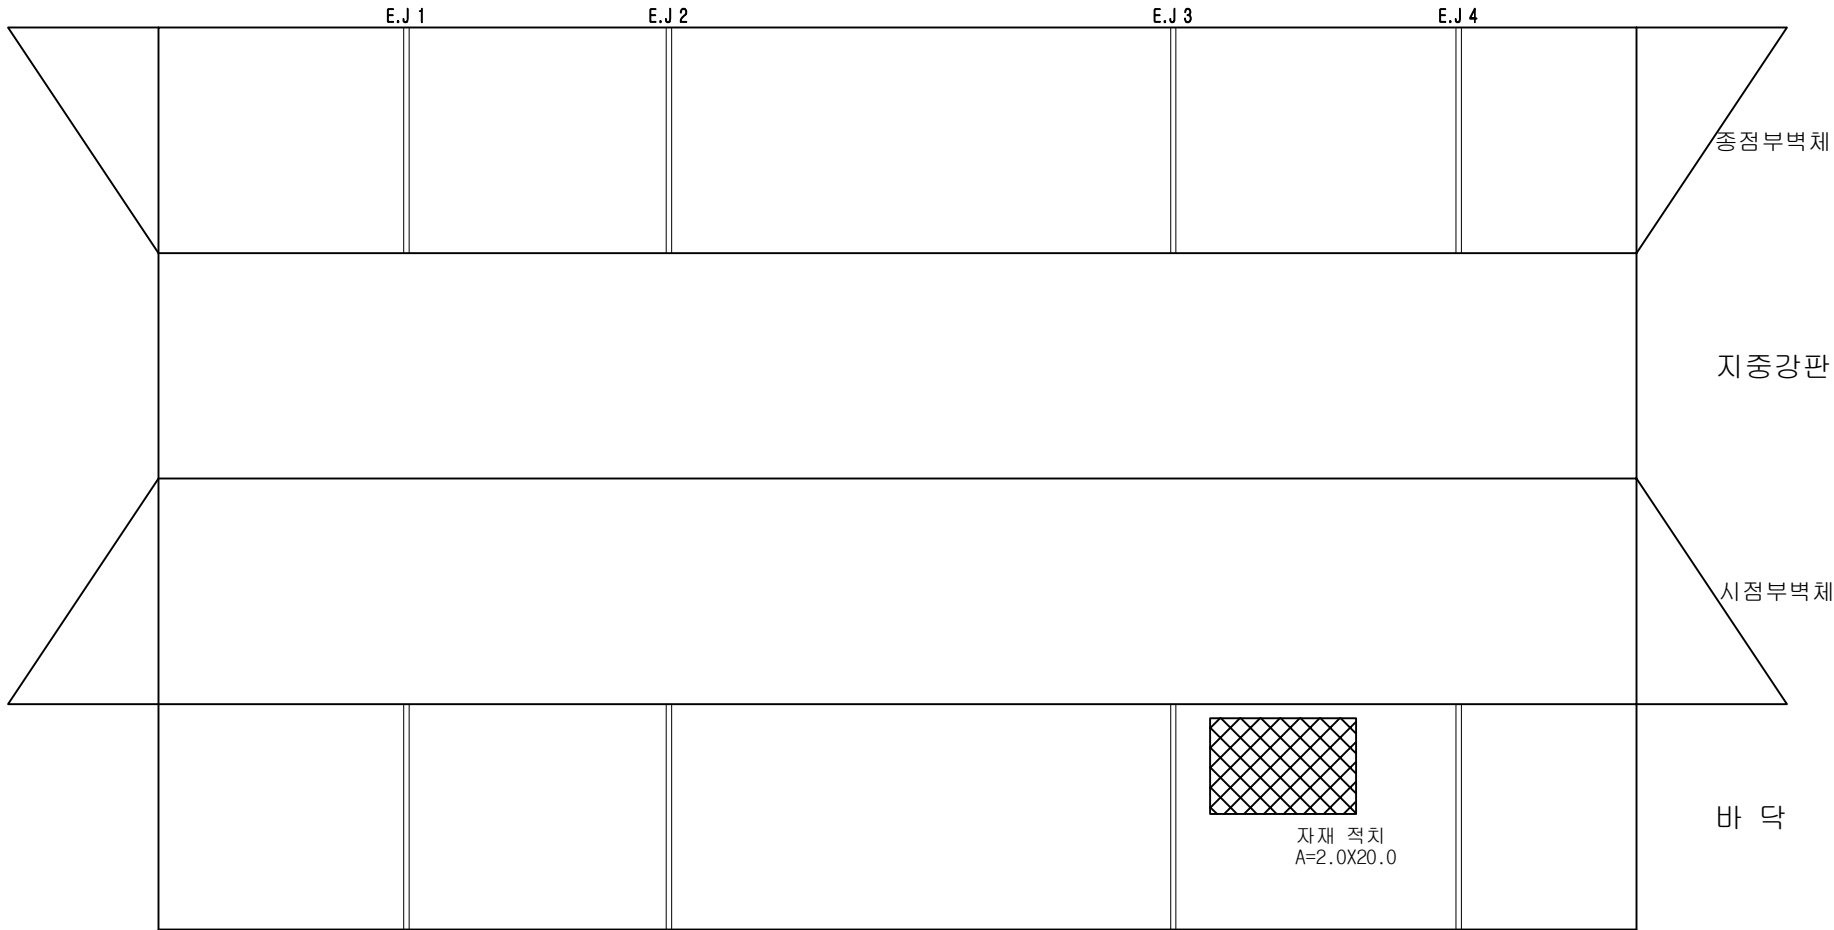

옥 산 방 향

범례	
=====	E.J
----	보수완료
—	손상


구 조 물 재 원 현 황	
위 치	본선구간 0+769.0
규 격	4.5 X 4.5
연 장	40.9

(주)명성엔지니어링

Project Title
옥산-오창 고속도로 시설물 안전점검용역

Drawing Title
통수로암거외관조사망도-1

오 창 방 향
C.L

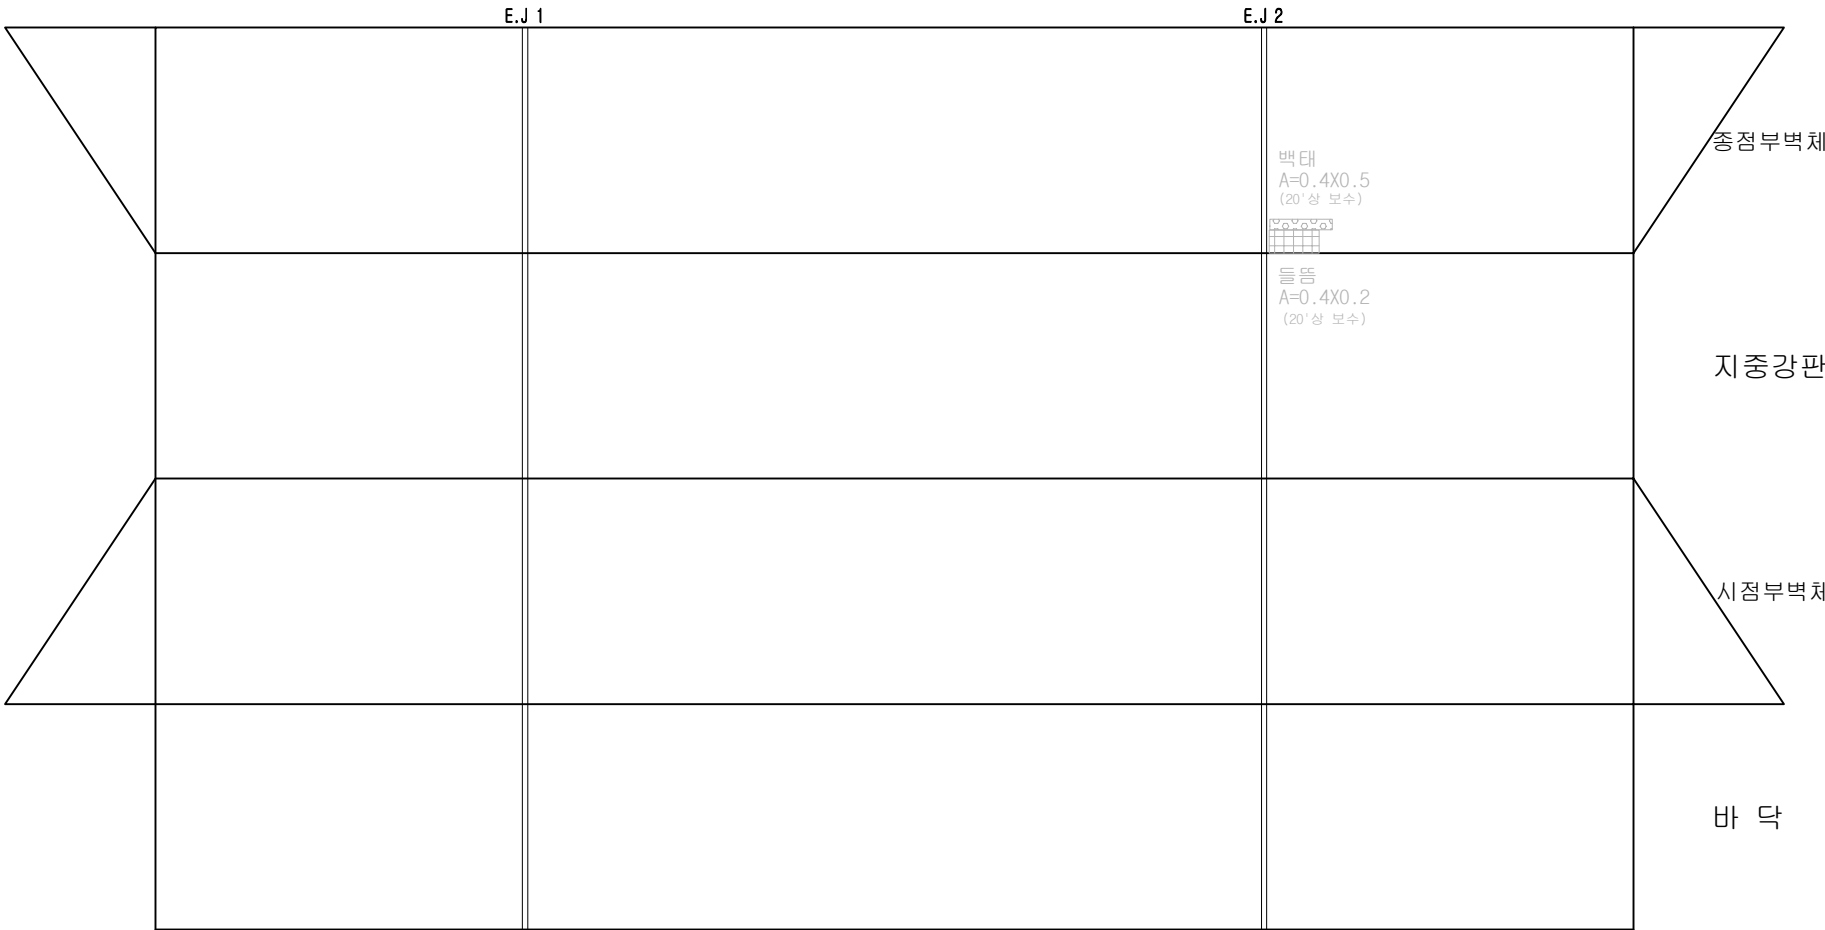

옥 산 방 향

범례	
=====	E.J
----	보수완료
----	손상


구 조 물 제 원 현 황	
위 치	본선구간 1+280.93
규 격	3.0 X 3.0
연 장	39.7

(주)명성엔지니어링

Project Title
옥산-오창 고속도로 시설물 안전점검용역

Drawing Title
통수로암거외관조사망도 -2

오 창 방 향
C.L
E.J 1

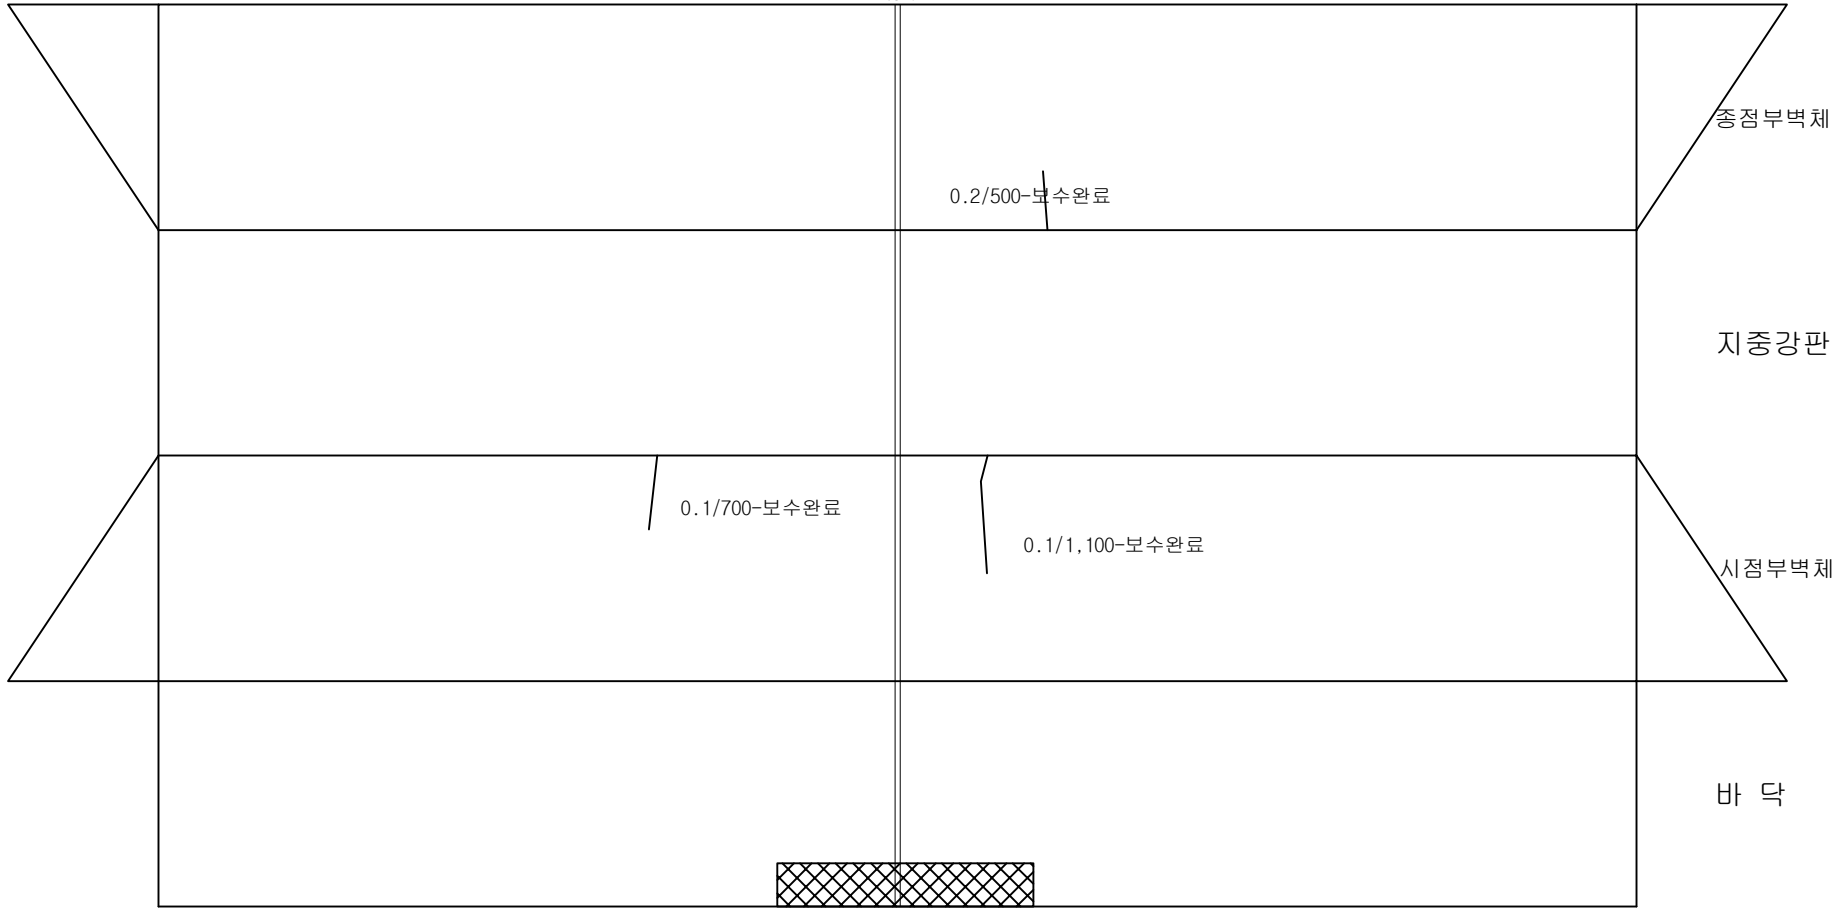

옥 산 방 향

자재 적치

범례	
=====	E.J
----	보수완료
----	손상


구 조 물 재 원 현 황	
위 치	본선구간 3+234.47
규 격	4.5 X 4.5
연 장	37.2

(주)명성엔지니어링

Project Title
옥산-오창 고속도로 시설물 안전점검용역

Drawing Title
통수로암거외관조사망도-3

오 창 방 향
C.L

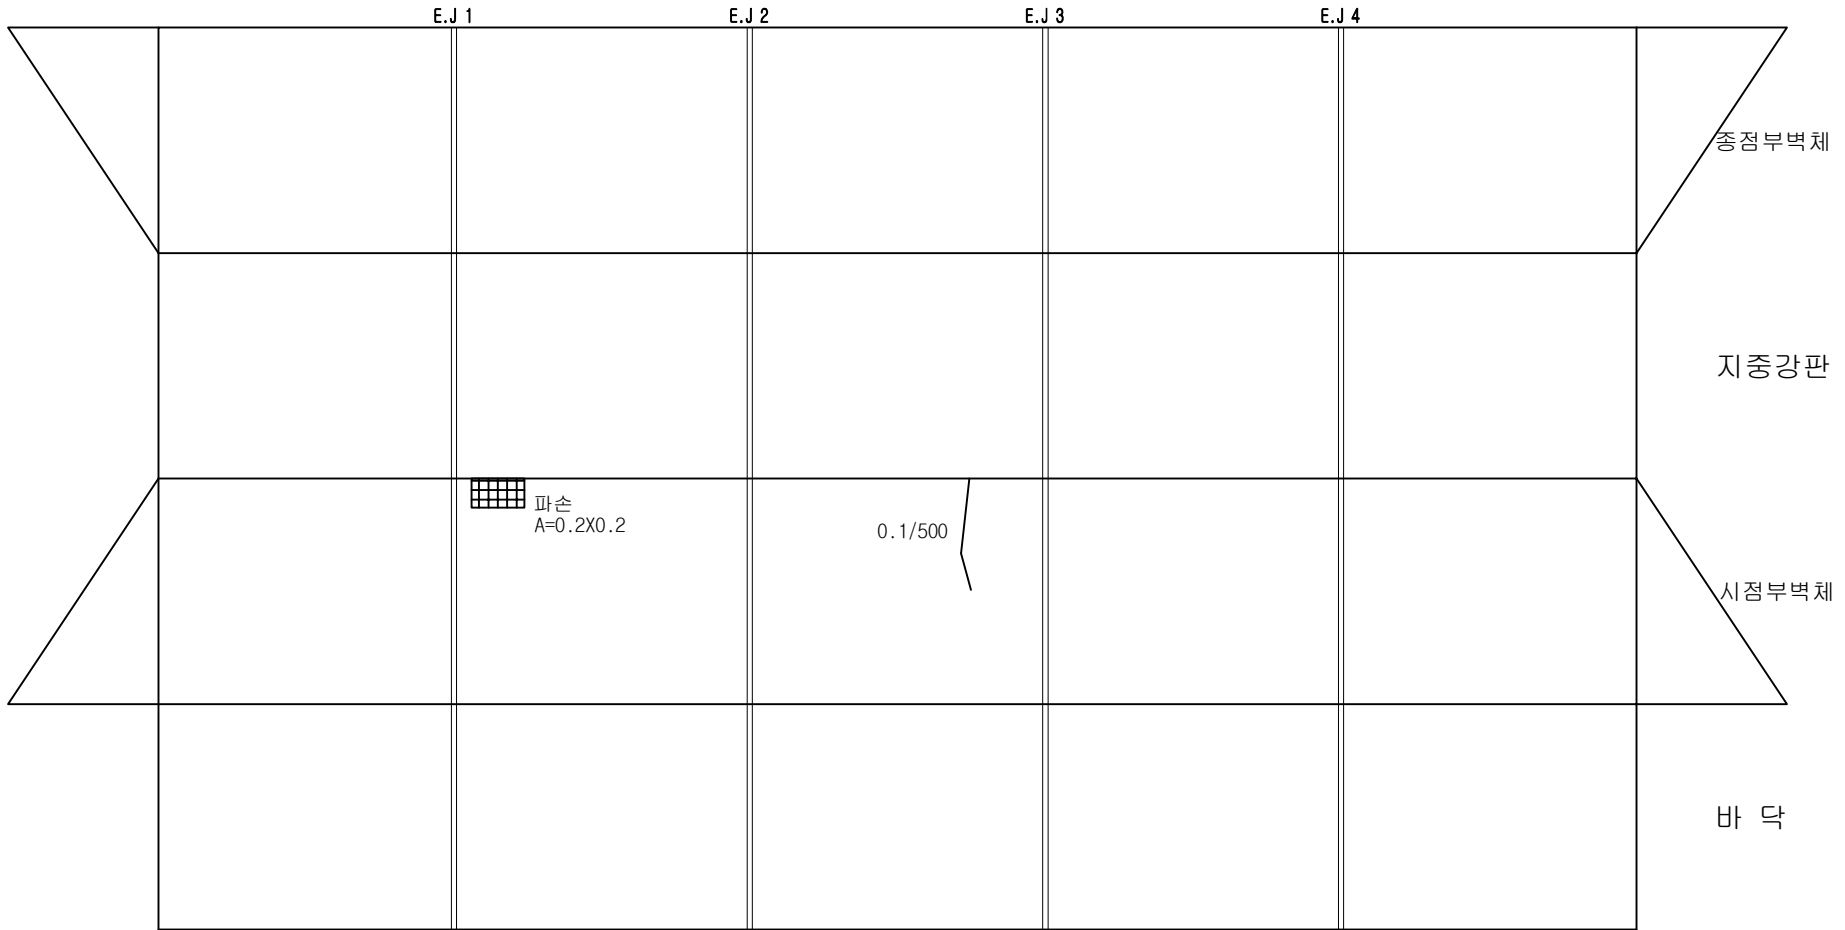

옥 산 방 향

범례	
=====	E.J
-----	보수완료
————	손상


구조물제원현황	
위 치	본선구간 3+608.77
규 격	6.0 X 4.5
연 장	61.2

(주)명성엔지니어링

Project Title
옥산-오창 고속도로 시설물 안전점검용역

Drawing Title
통수로암거외관조사망도 -4

오 창 방 향
C.L

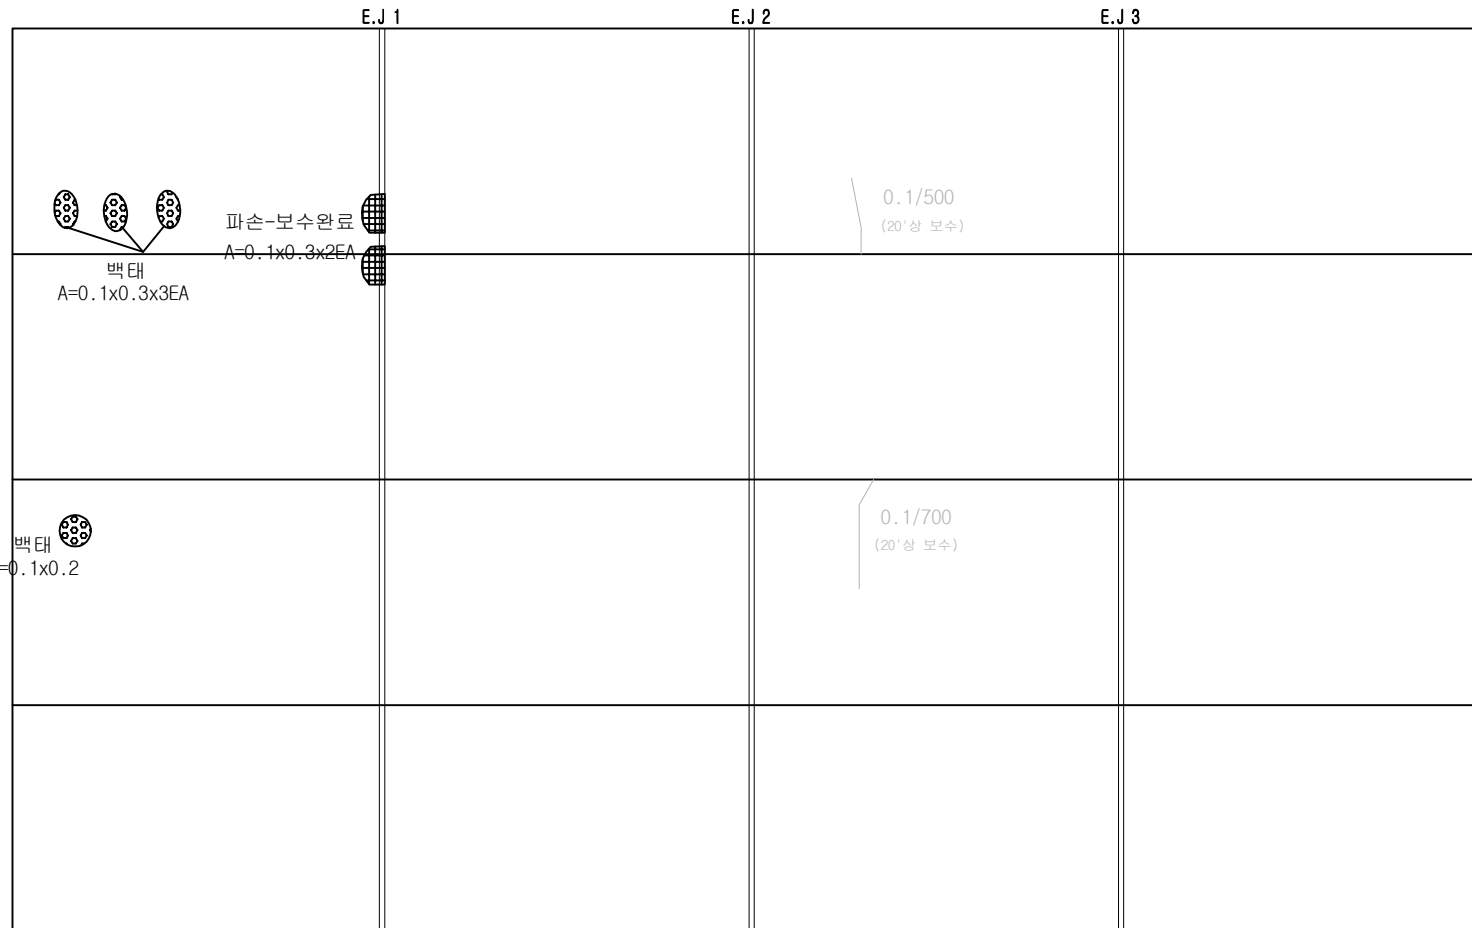

종점부벽체

지중강판

시점부벽체

바 닥

옥 산 방 향

범례	
=====	E.J
-----	보수완료
=====	손상


구 조 물 제 원 현 황	
위 치	본선구간 8+921.87
규 격	3.0 X 3.0
연 장	46.9

(주)명성엔지니어링

Project Title
옥산-오창 고속도로 시설물 안전점검용역

Drawing Title
통수로암거외관조사망도-5

오 창 방 향
C.L

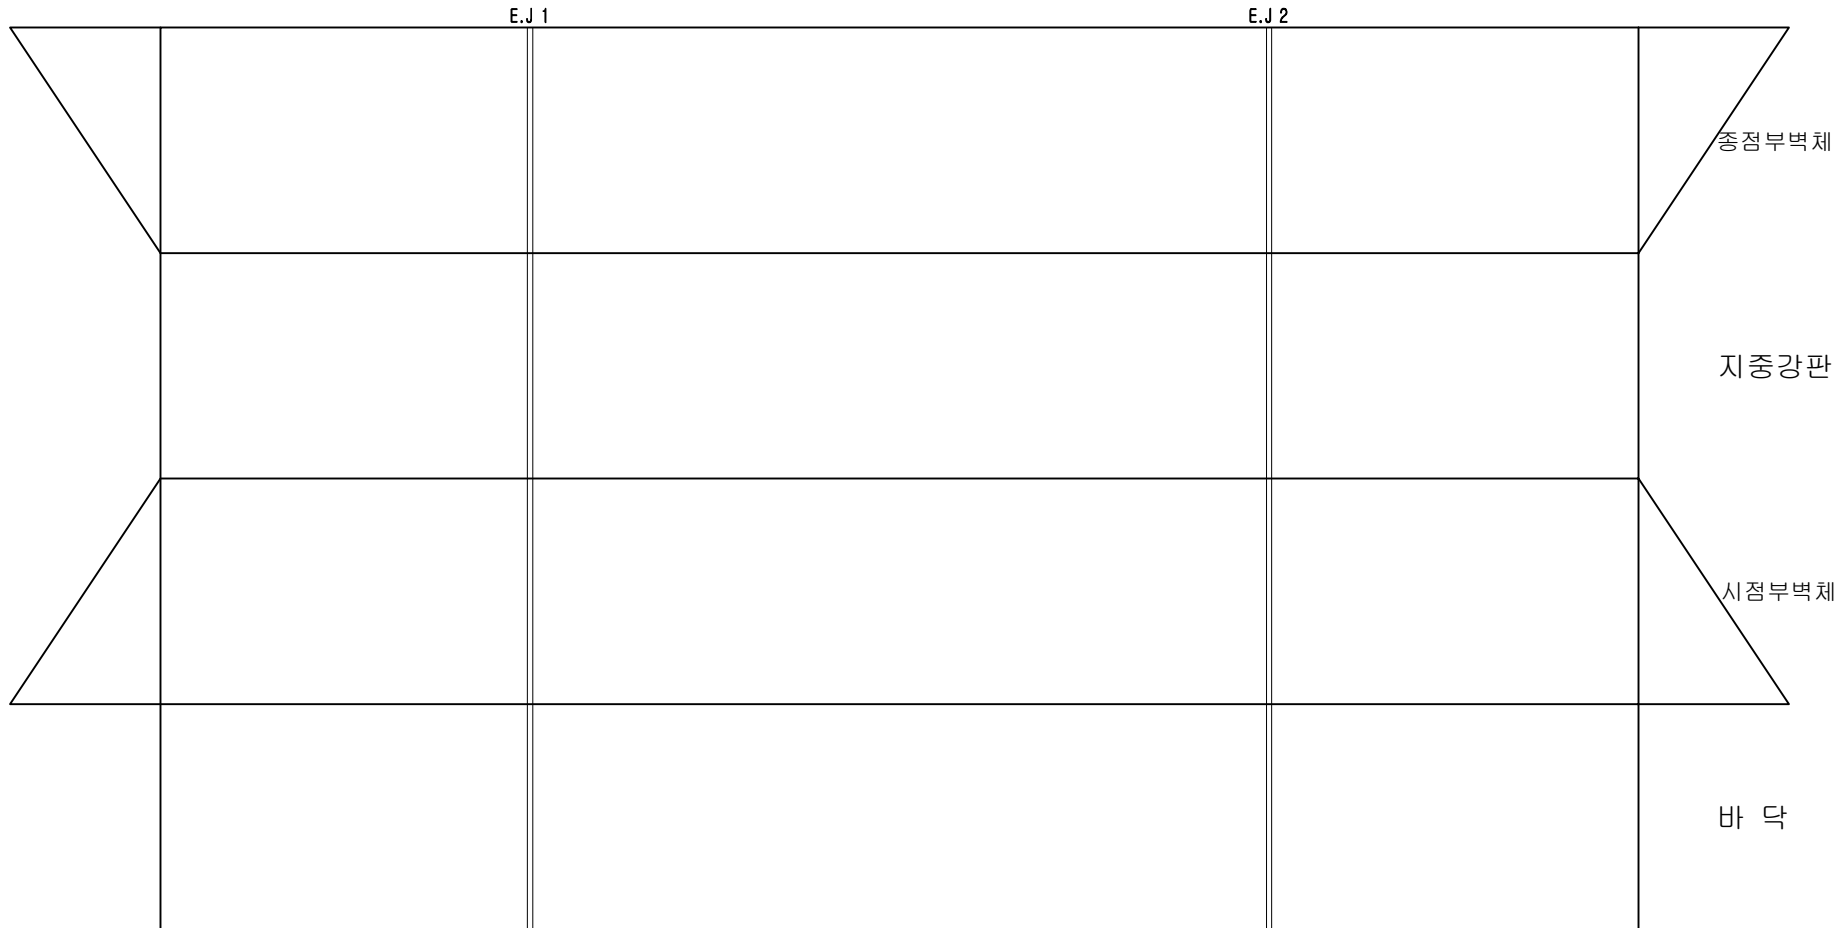

범례	
=====	E.J
----	보수완료
----	손상

구 조 물 재 원 현 황	
위 치	서오창IC R-E 0+264.00
규 격	6.5 X 4.5
연 장	37.9

서 오 창TG 방 향

(주)명성엔지니어링

Project Title
옥산-오창 고속도로 시설물 안전점검용역

Drawing Title
통수로암거외관조사망도 -6

**옥산-오창 고속도로 시설물
안전점검용역**

**외관조사망도
(통수로암거)**

옥산오창고속도로(주)

(주)명성엔지니어링