

**옥산-오창 고속도로 시설물
안전점검용역**

**외관조사망도
(수로암거)**

옥산오창고속도로(주)

(주)명성엔지니어링

오 창 방 향
C.L



E.J 1

E.J 2

E.J 3

중점부벽체

0.1/900
(20'상 보수)

지중강판

시점부벽체

바 닥

옥 산 방 향



범례	
	E.J
	보수완료
	손 상

구 조 물 제 원 현 황	
위 치	본선구간 2+247.11K
규 격	2.0X2.0
연 장	37.1

(주)명성엔지니어링

Project Title

옥산-오창 고속도로 시설물 안전점검용역

Drawing Title

수로암거외관조사망도-1

오 창 방 향
C.L



E.J 1

E.J 2

E.J 3



파손
A=0.1X0.1

중점부벽체

지중강판

시점부벽체

바 닥

옥 산 방 향



범례	
	E.J
	보수완료
	손상

구 조 물 제 원 현 황	
위 치	본선구간 3+126.18K
규 격	2.0X2.0
연 장	31.0

(주)명성엔지니어링


Project Title

옥산-오창 고속도로 시설물 안전점검용역

Drawing Title

수로암거외관조사망도-2

오 창 방 향
C.L

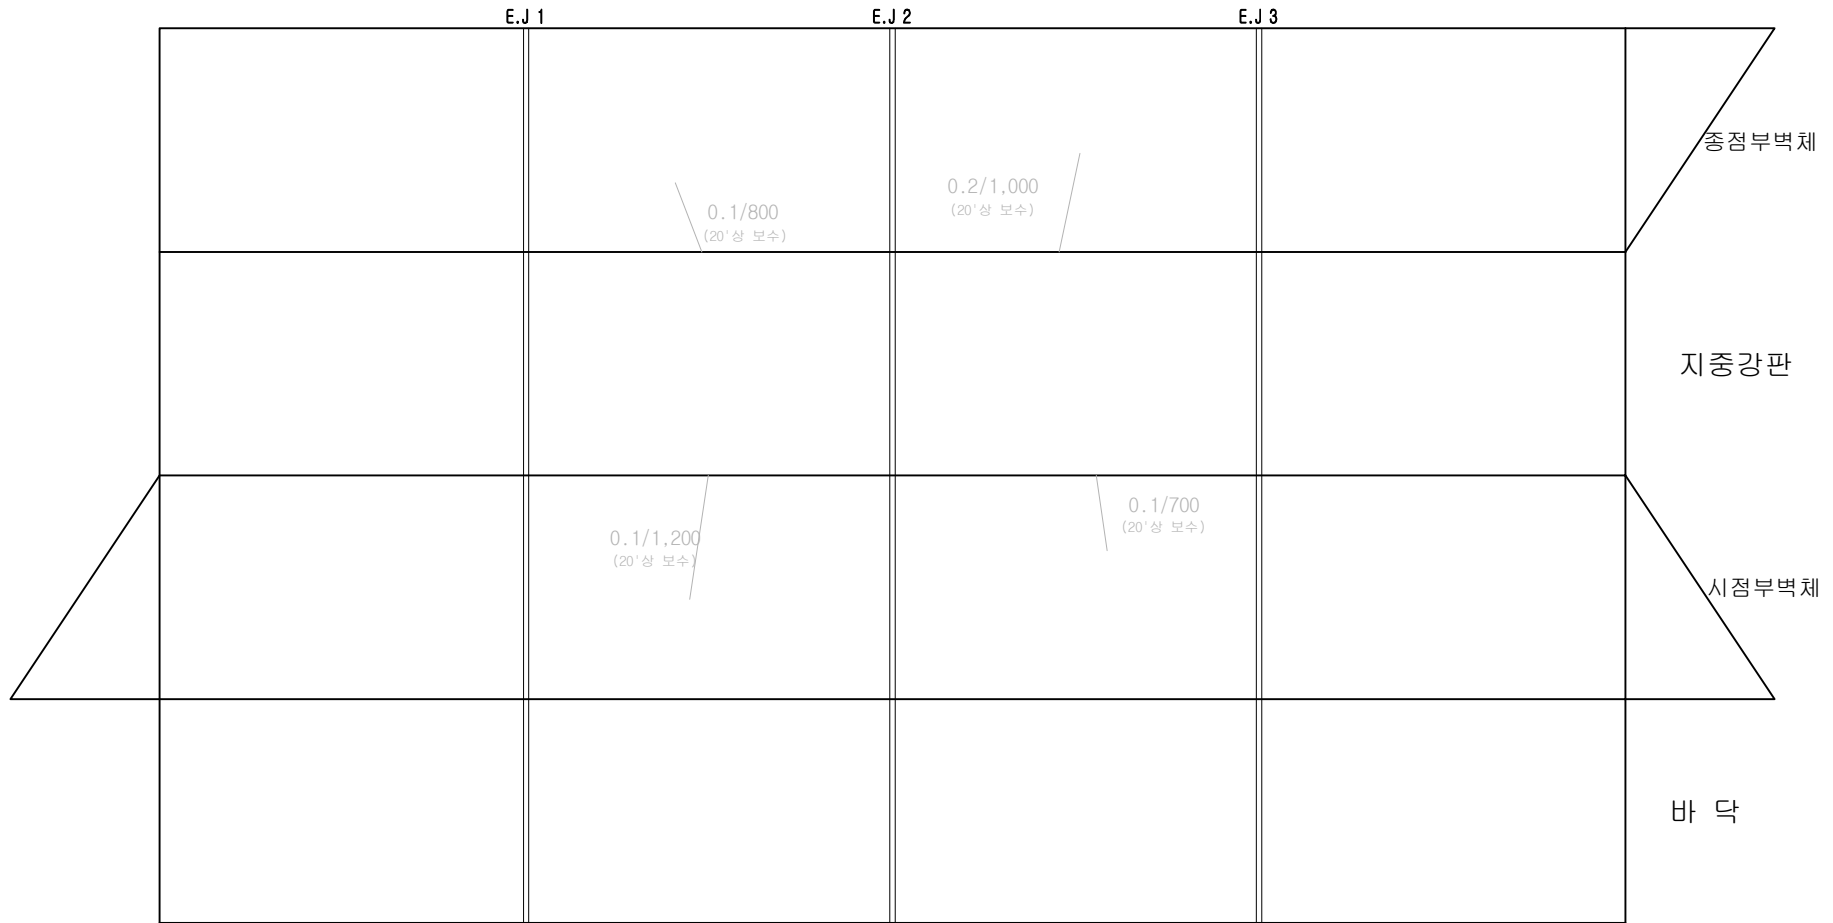

옥 산 방 향

범례	
	E.J
	보수완료
	손상

구 조 물 제 원 현 황	
위 치	본선구간 4+060.00K
규 격	3.0X3.0
연 장	73.6

(주)명성엔지니어링


Project Title

옥산-오창 고속도로 시설물 안전점검용역

Drawing Title

수로암거외관조사망도-3

오 창 방 향
C.L

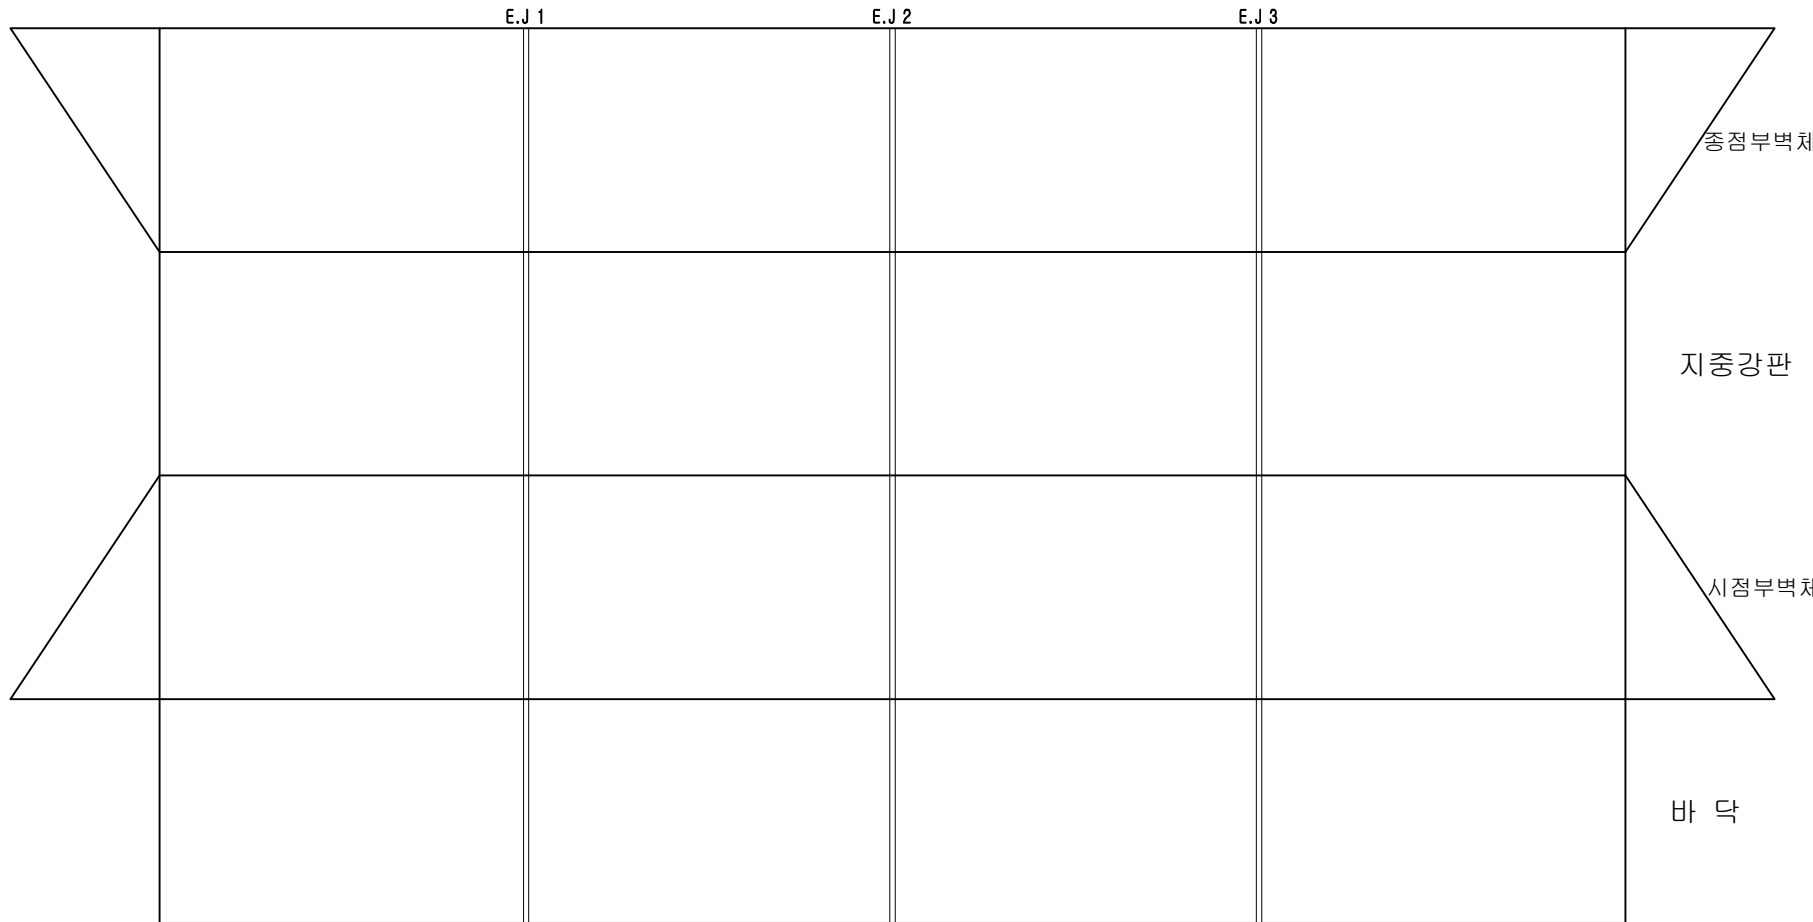

옥 산 방 향



범례	
	E.J
	보수완료
	손상

구 조 물 제 원 현 황	
위 치	본선구간 4+348.58K
규 격	2.0X2.0
연 장	78.6

(주)명성엔지니어링


Project Title

옥산-오창 고속도로 시설물 안전점검용역

Drawing Title

수로암거외관조사망도-4

오 창 방 향
C.L

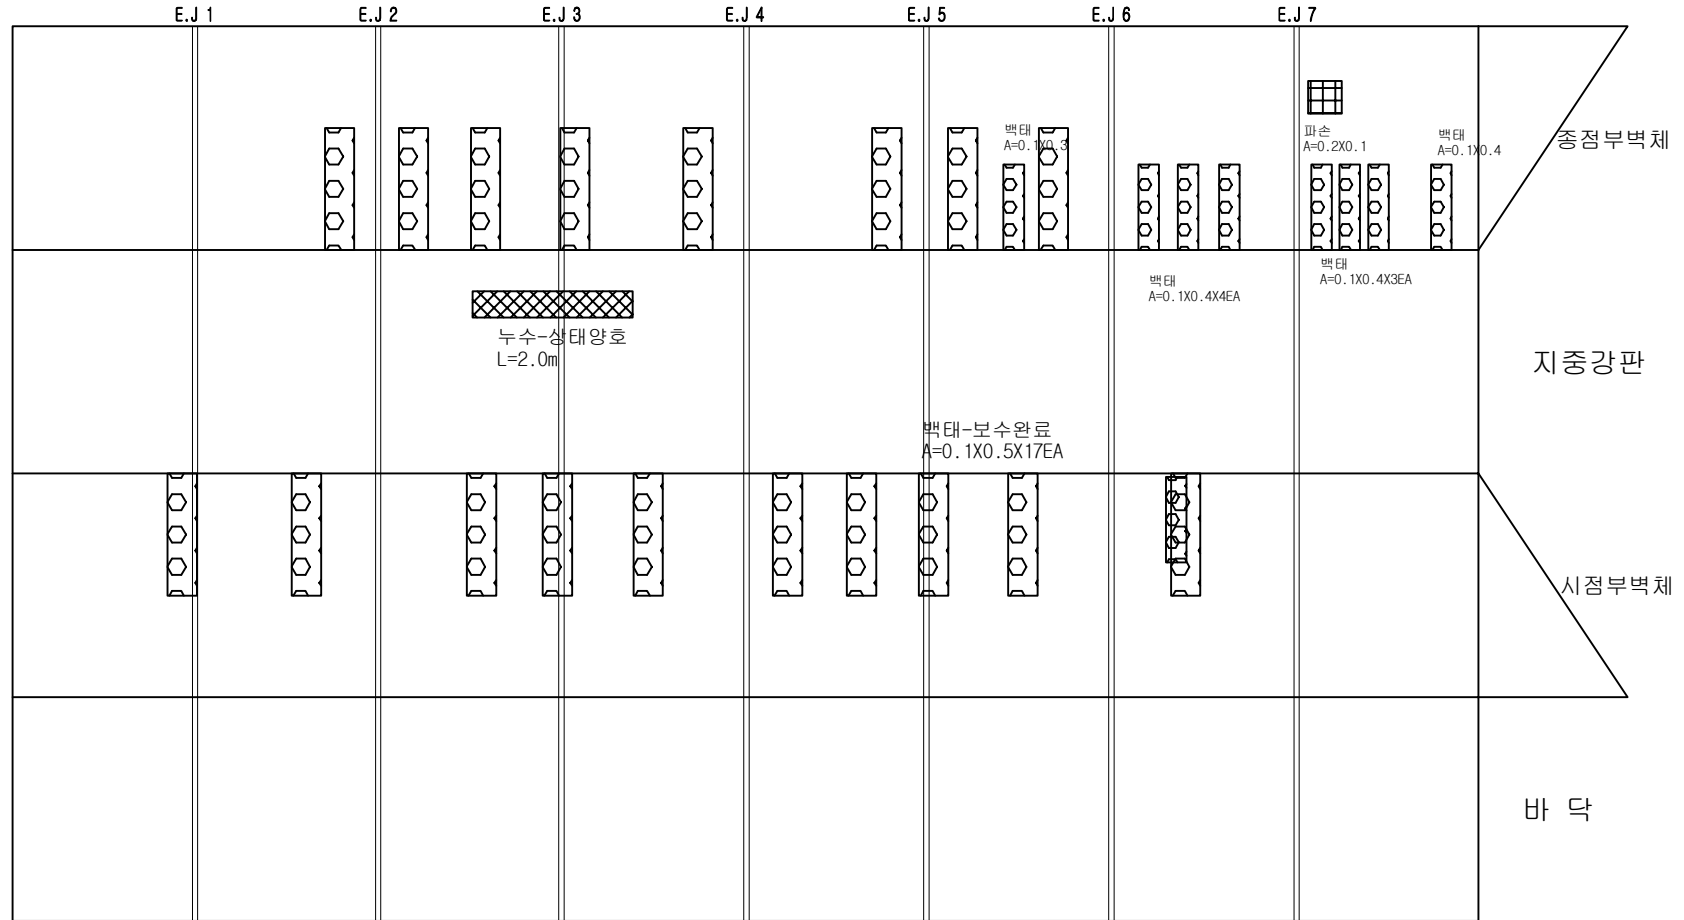

옥 산 방 향

범례	
=====	E.J
-----	보수완료
=====	손상

구 조 물 제 원 현 황	
위 치	본선구간 5+962.95K
규 격	2.0X2.0
연 장	117.1

(주)명성엔지니어링


Project Title

옥산-오창 고속도로 시설물 안전점검용역

Drawing Title

수로암거외관조사망도-5

오 창 방 향
C.L

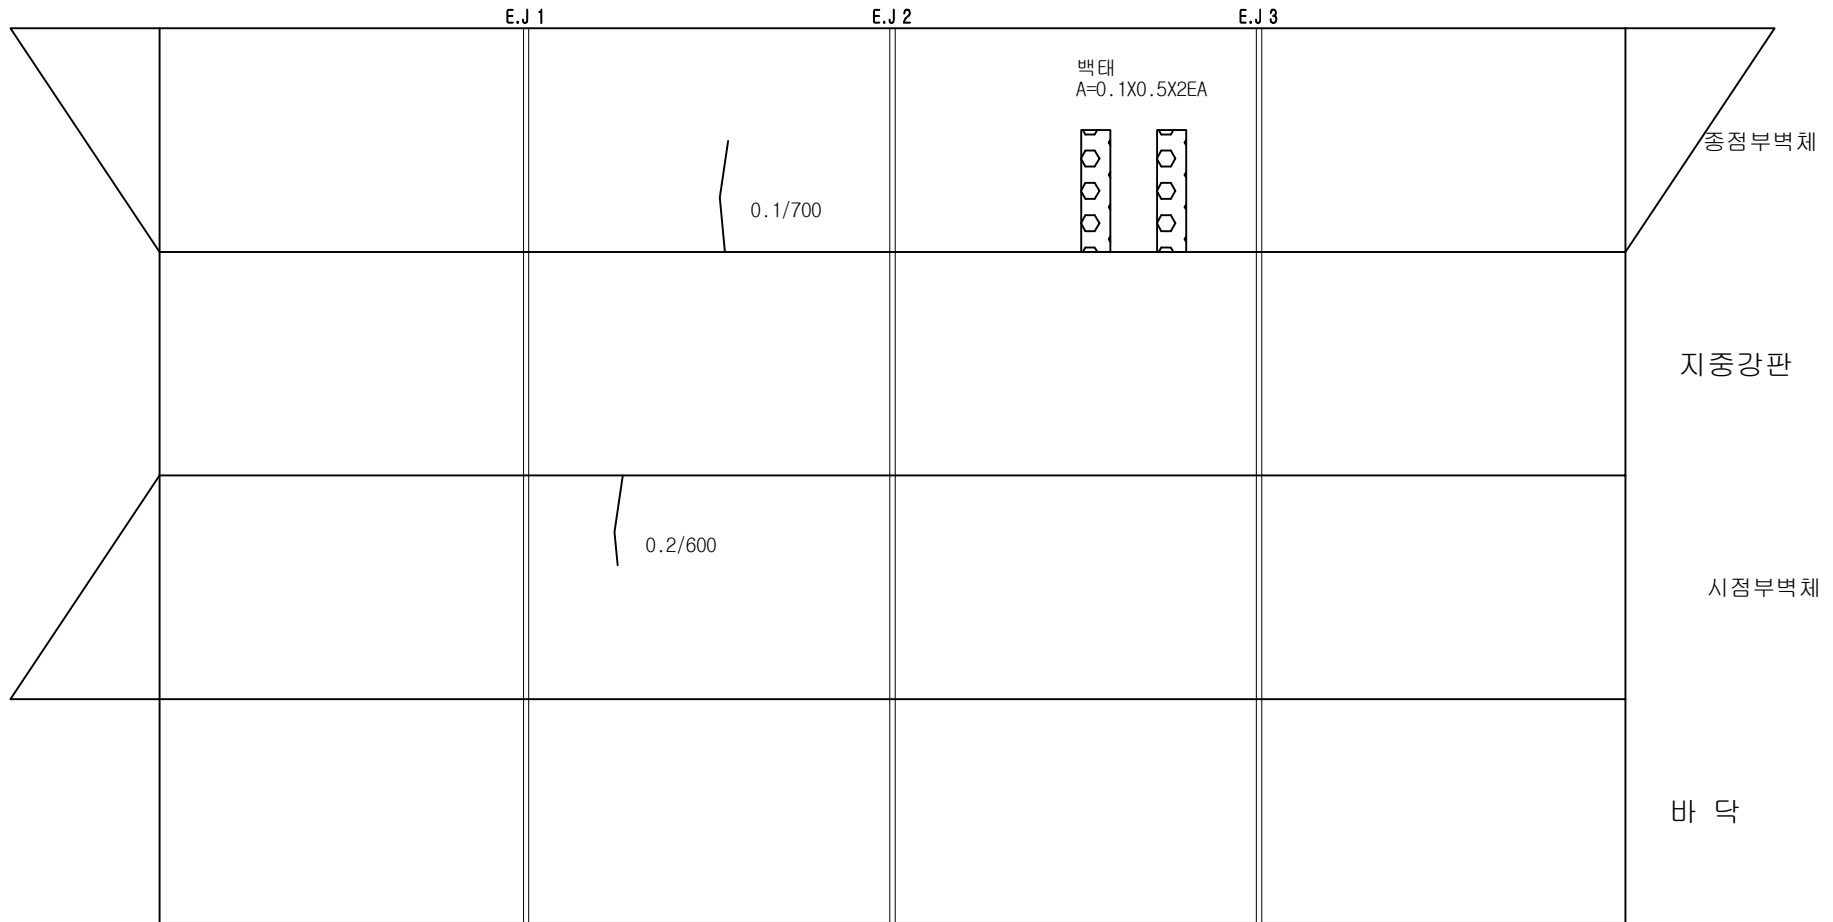


옥 산 방 향

범례	
	E.J
	보수원료
	손상

구조물제원현황	
위 치	본선구간 6+816.09K
규 격	2.0X2.0
연 장	79.8

오 창 방 향
C.L

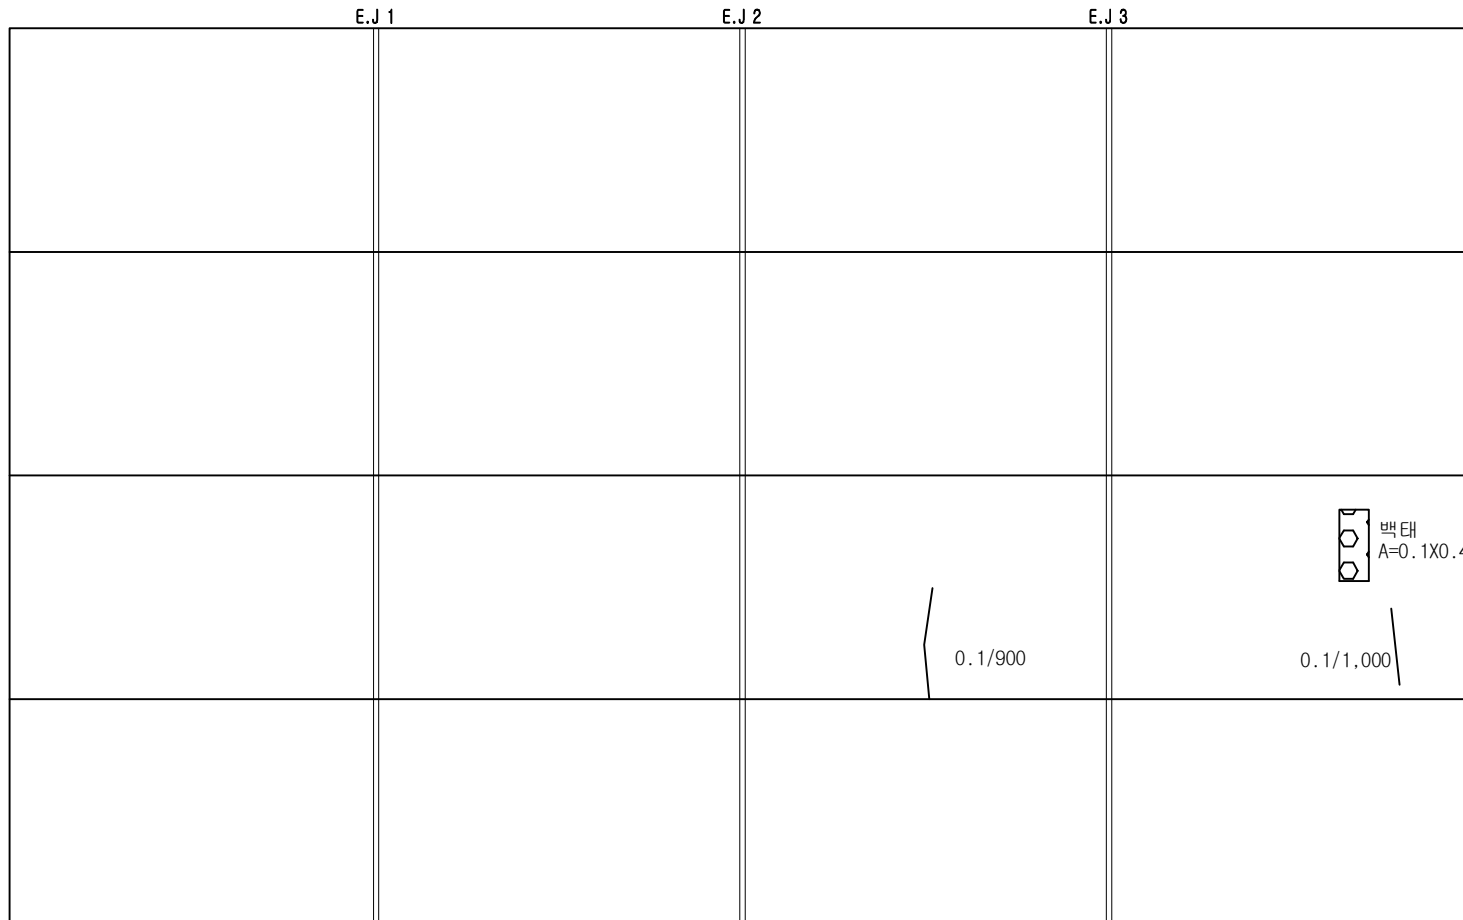

옥 산 방 향

범례	
=====	E.J
----	보수완료
=====	손상

구 조 물 제 원 현 황	
위 치	본선구간 7+800.00K
규 격	6.0X2.0
연 장	24.0

(주)명성엔지니어링


Project Title

옥산-오창 고속도로 시설물 안전점검용역

Drawing Title

수로암거외관조사망도-7

오 창 방 향
C.L

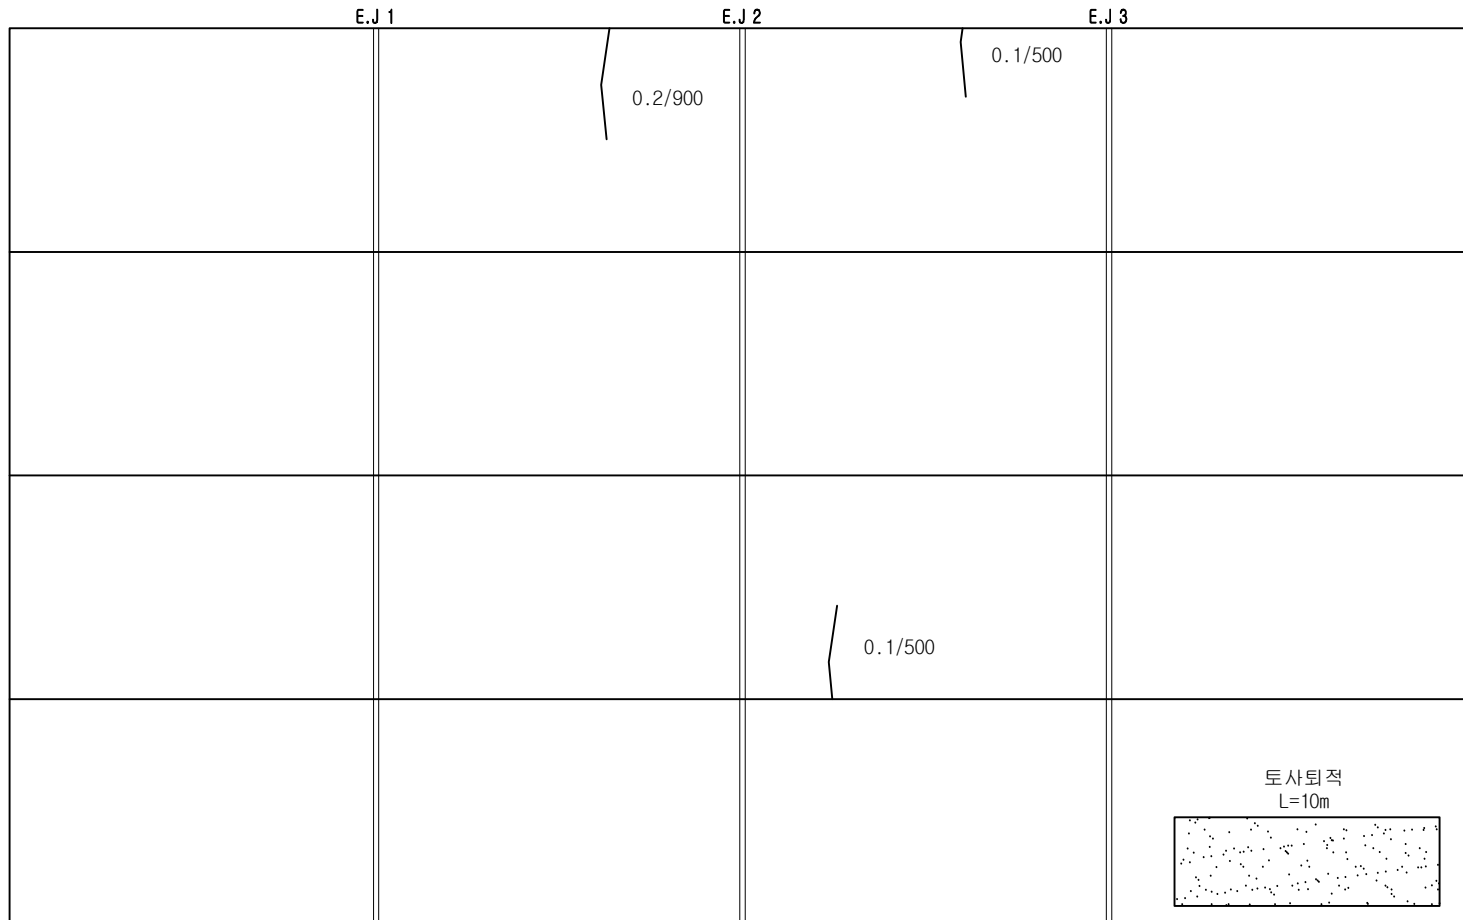

옥 산 방 향

범례	
=====	E.J
----	보수완료
=====	손상

구 조 물 제 원 현 황	
위 치	본선구간 7+845.56K
규 격	6.0X2.0
연 장	24.0

(주)명성엔지니어링


Project Title

옥산-오창 고속도로 시설물 안전점검용역

Drawing Title

수로암거외관조사망도-8

오 창 방 향
C.L

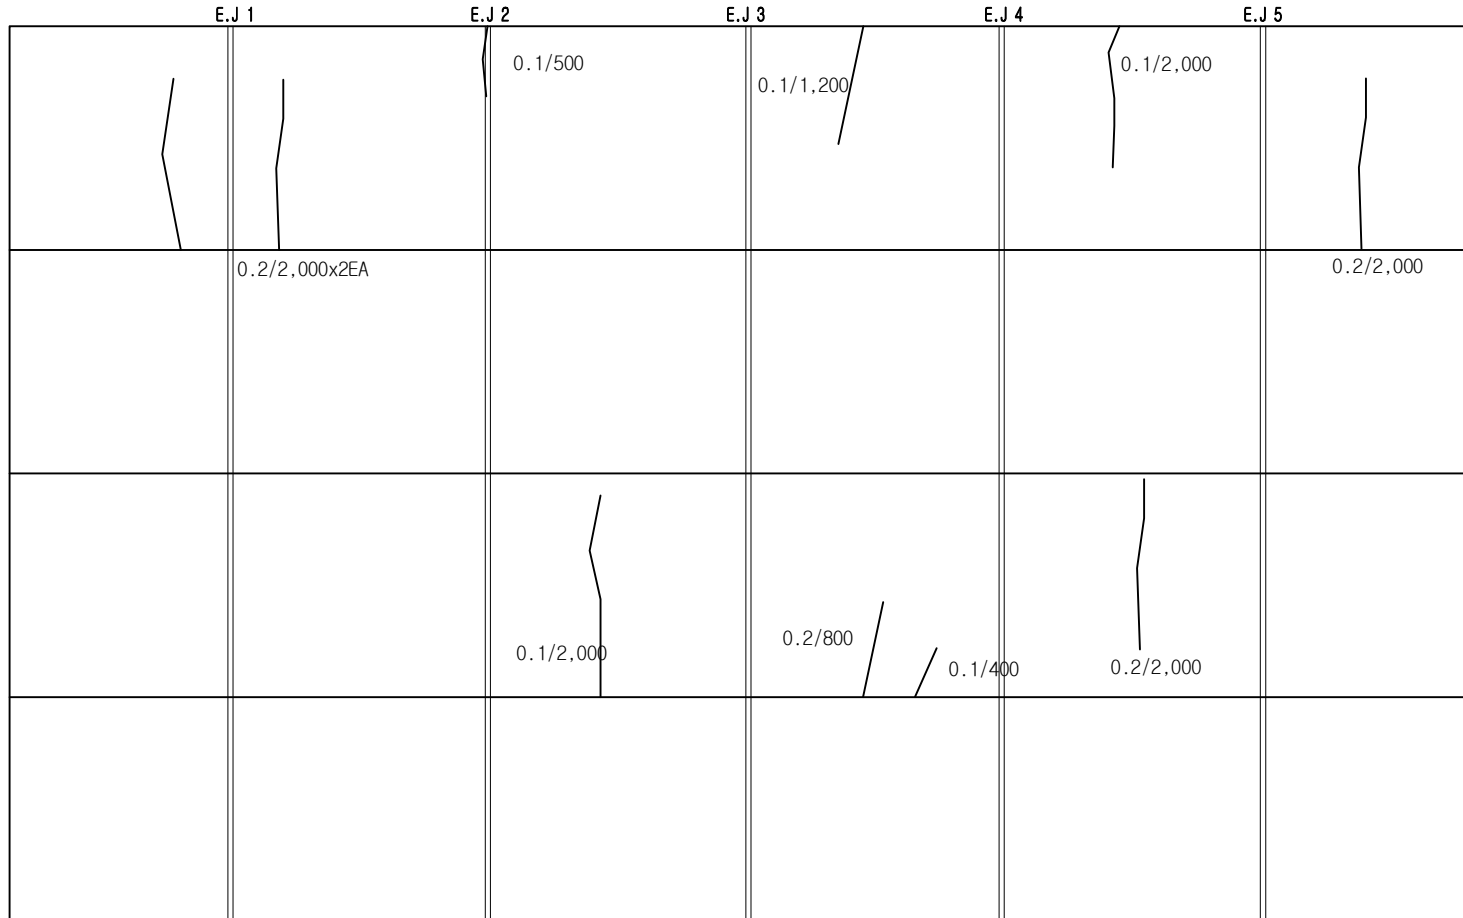

종정부벽체

천정

시정부벽체

바닥

파손
A=0.1x0.5

옥 산 방 향

범례	
=====	E.J
----	보수완료
=====	손상

구조물제원현황	
위치	본선구간 8+625.74K
규격	2.5X2.5
연장	28.2

(주)명성엔지니어링


Project Title

옥산-오창 고속도로 시설물 안전점검용역

Drawing Title

수로암거외관조사망도 -9

오 창 방 향
C.L

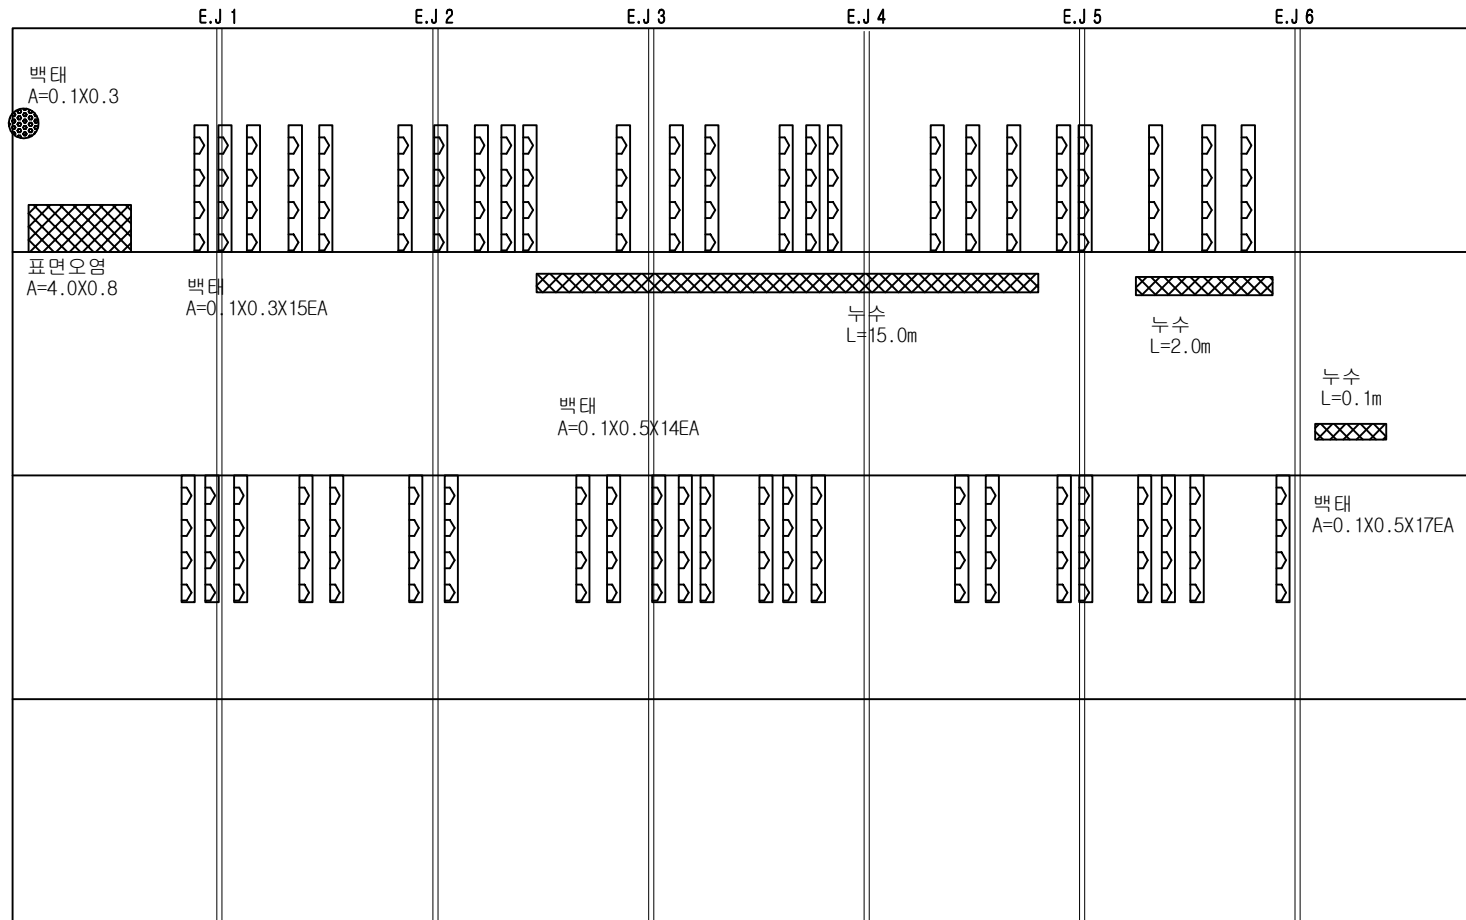

중점부벽체

지중강판

시점부벽체

바닥

옥 산 방 향

범례	
=====	E.J
----	보수원료
=====	손상

구 조 물 제 원 현 황	
위 치	서오창IC R-A 0+651.00K
규 격	2.0X2.0
연 장	96.5

(주)명성엔지니어링

Project Title

옥산-오창 고속도로 시설물 안전점검용역

Drawing Title

수로암거외관조사망도-10

오 창 방 향
C.L



E.J 1

E.J 2

E.J 3

중점부벽체

천정

시점부벽체

바 닥

옥 산 방 향



범례	
	E.J
	보수완료
	손상

구 조 물 제 원 현 황	
위 치	옥산JCT R-A 0+465.09K
규 격	1.5X1.5
연 장	22.3

(주)명성엔지니어링


Project Title

옥산-오창 고속도로 시설물 안전점검용역

Drawing Title

수로암거외관조사망도-12

오 창 방 향
C.L

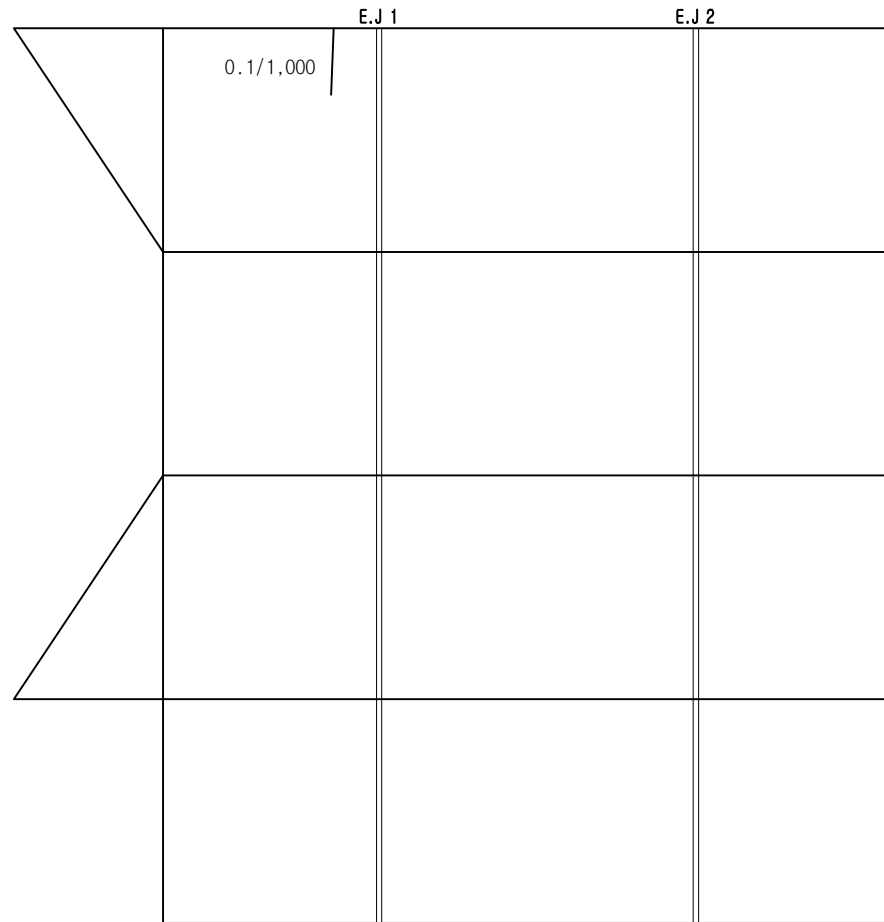

중점부벽체

천 정

시점부벽체

바 닥

옥 산 방 향

범례	
=====	E.J
----	보수완료
=====	손상

구 조 물 제 원 현 황	
위 치	옥산JCT R-C 1+175.45K
규 격	2.5X2.0
연 장	57.8


(주)명성엔지니어링

Project Title

옥산-오창 고속도로 시설물 안전점검용역

Drawing Title


수로암거외관조사망도-13

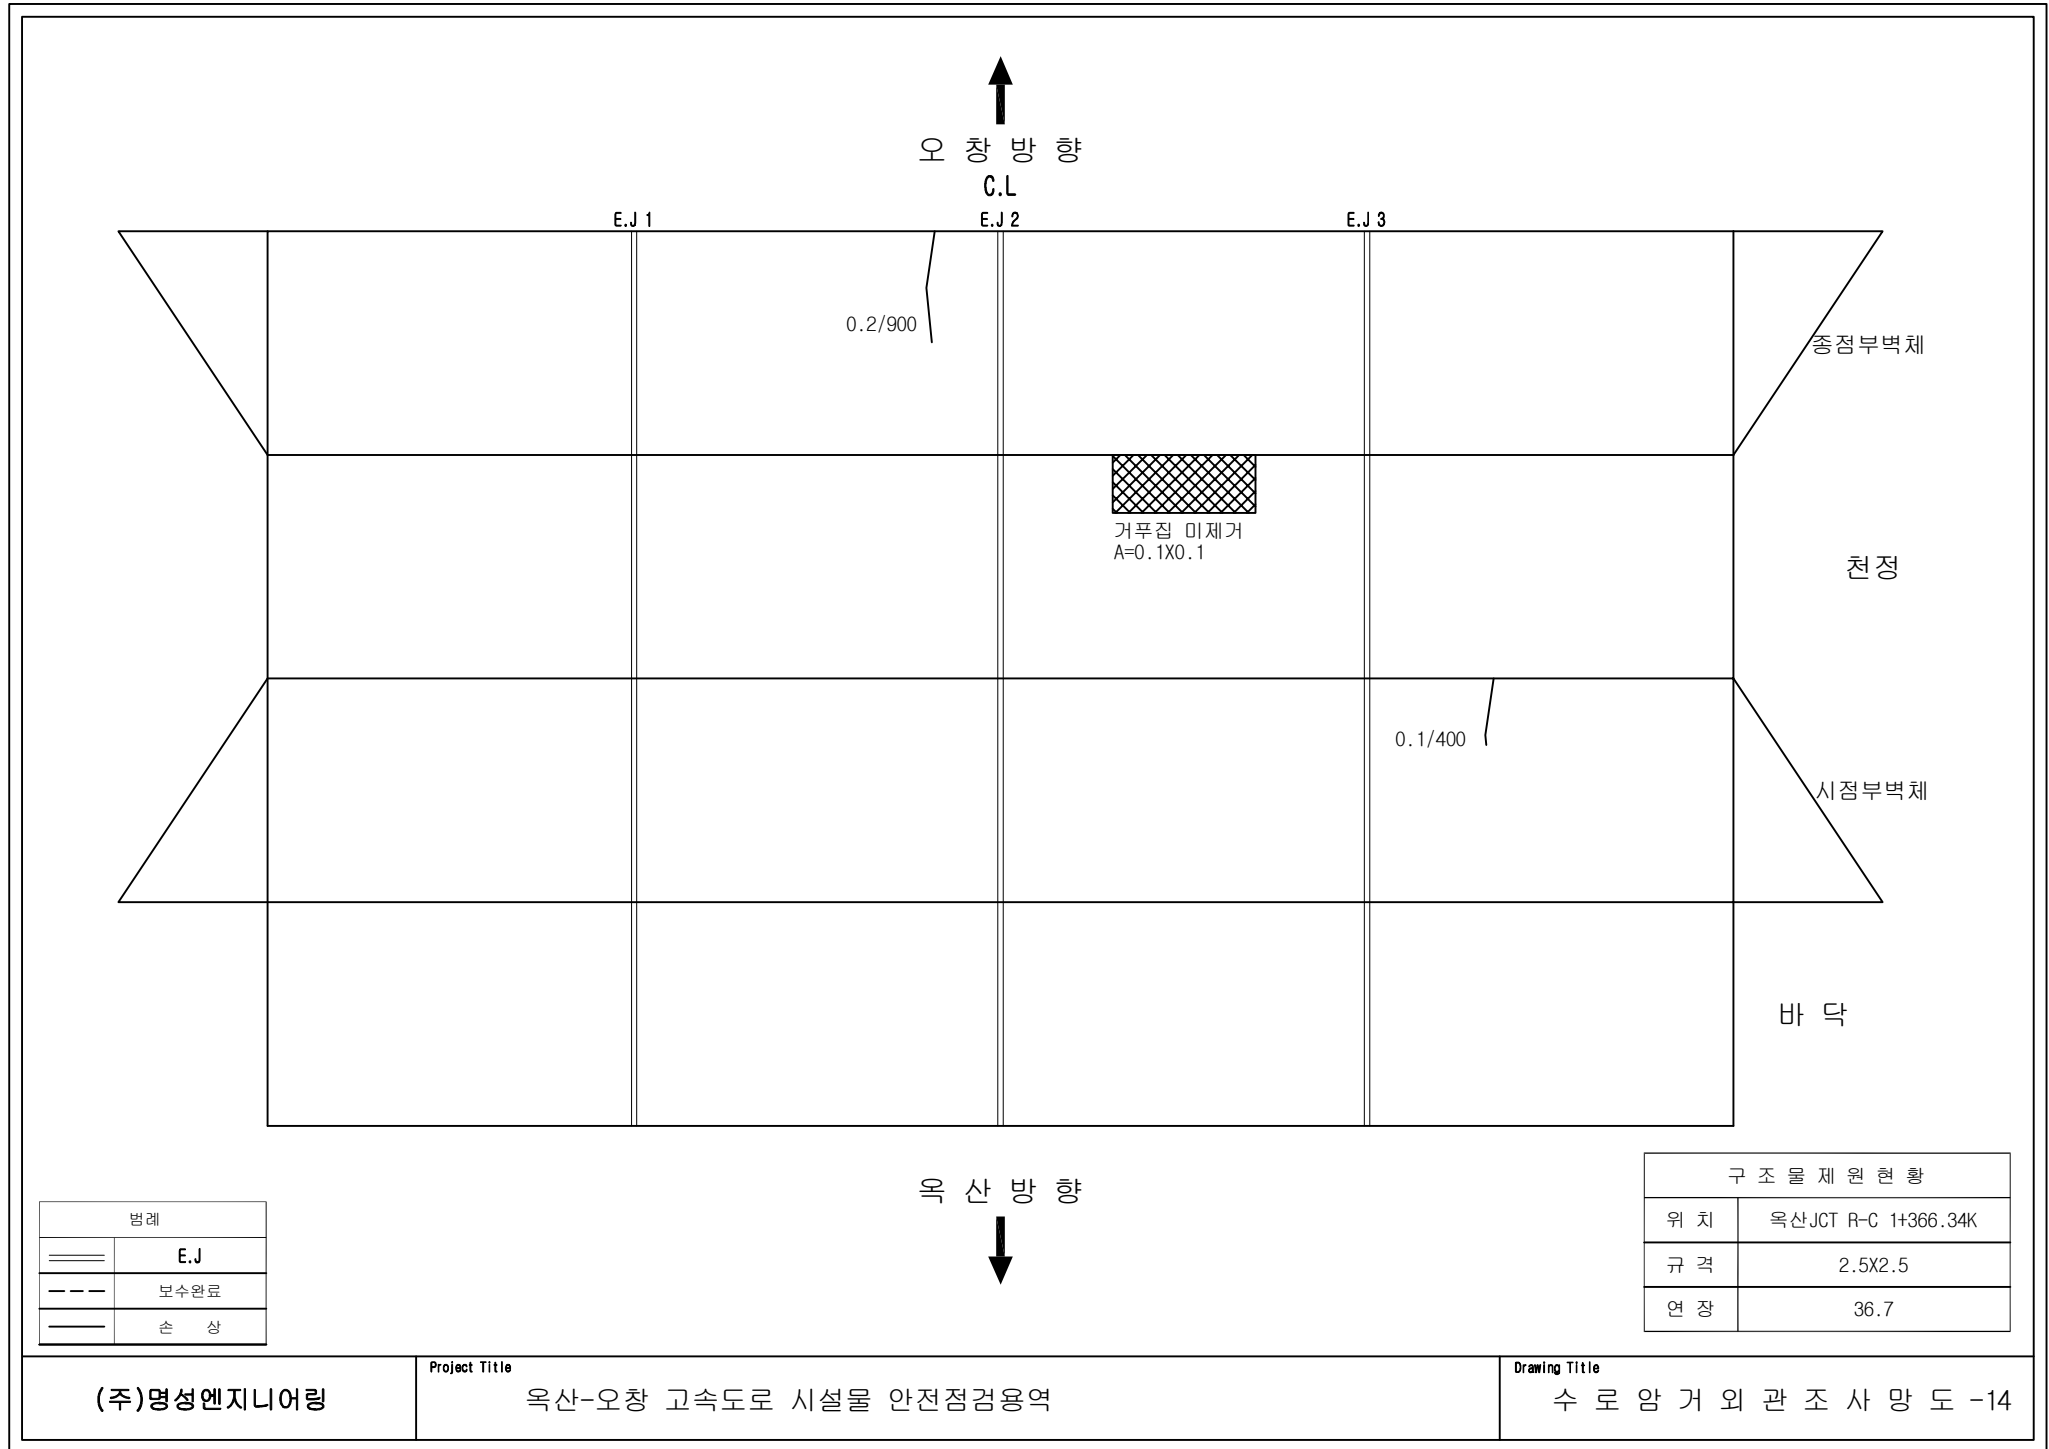

범례	
=====	E.J
----	보수완료
=====	손상

구조물제원현황	
위치	옥산JCT R-C 1+366.34K
규격	2.5X2.5
연장	36.7

오 창 방 향
C.L

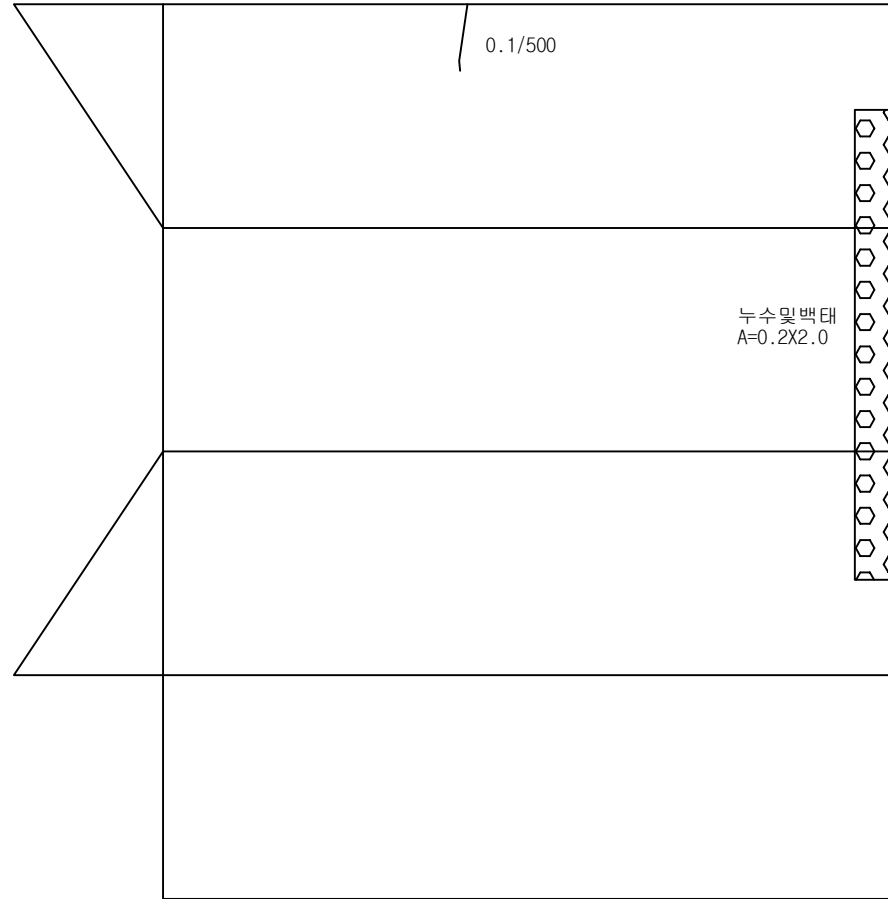

중정부벽체

천 정

시정부벽체

바 닥

옥 산 방 향

범례	
=====	E.J
----	보수완료
=====	손 상

구 조 물 제 원 현 황	
위 치	옥산JCT 부체도로#3
규 격	1.5X1.5
연 장	17.0

(주)명성엔지니어링


Project Title

옥산-오창 고속도로 시설물 안전점검용역

Drawing Title

수로암거외관조사망도-15

오 창 방 향
C.L

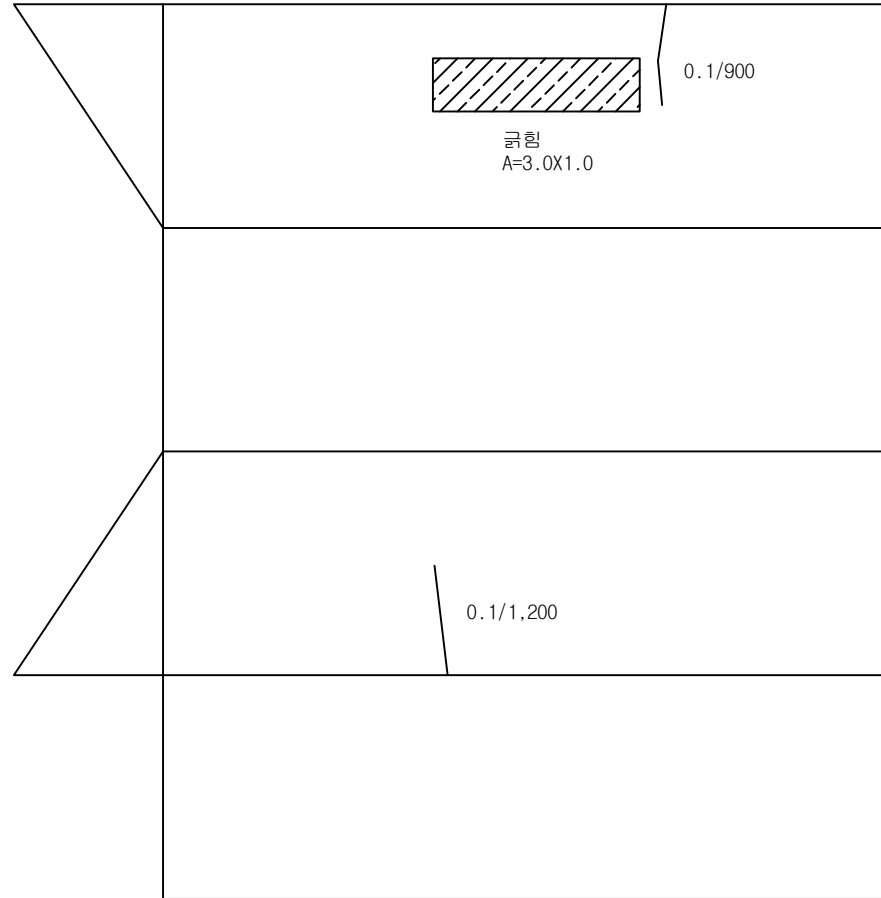

옥 산 방 향

범례	
=====	E.J
----	보수완료
———	손 상

구 조 물 제 원 현 황	
위 치	옥산JCT R-B 0+227.20K
규 격	2.5X2.5
연 장	2.0

(주)명성엔지니어링


Project Title

옥산-오창 고속도로 시설물 안전점검용역

Drawing Title

수로암거외관조사망도-16

오 창 방 향
C.L

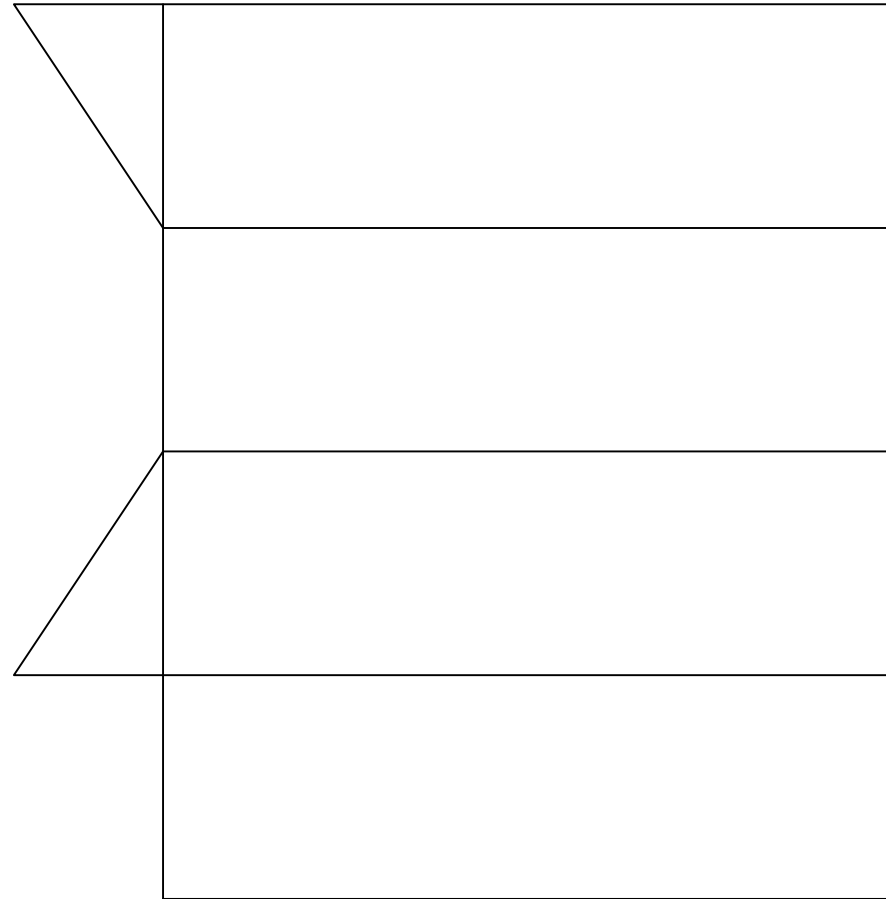

종정부벽체

천 정

시점부벽체

바 닥

옥 산 방 향

범례	
=====	E.J
----	보수완료
———	손 상

구 조 물 제 원 현 황	
위 치	옥산JCT R-B 0+417.72K
규 격	2.0X2.0
연 장	4.0

(주)명성엔지니어링

Project Title

옥산-오창 고속도로 시설물 안전점검용역

Drawing Title

수로암거외관조사망도-17