

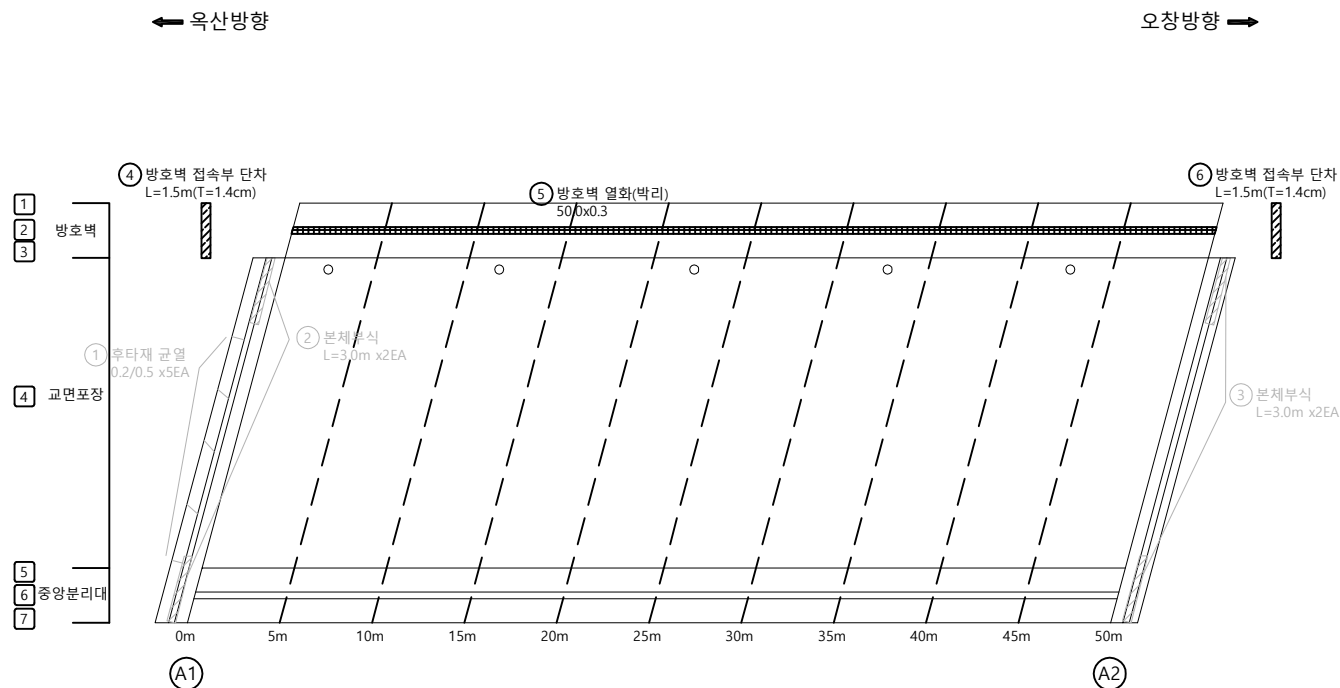
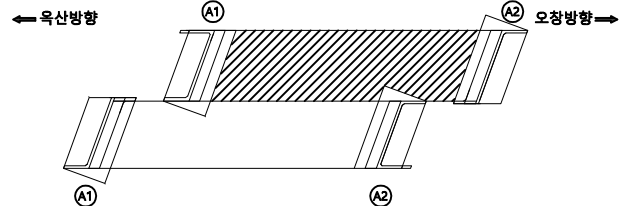
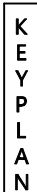
옥산-오창 고속도로 시설물
안전점검(정기, 정밀점검) 용역

외관조사망도
(호죽2교(옥산방향))

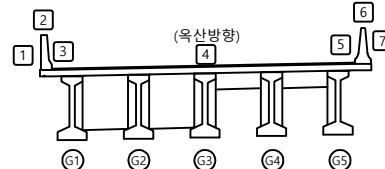
옥산오창고속도로(주)

(주)명성엔지니어링

손상물량표

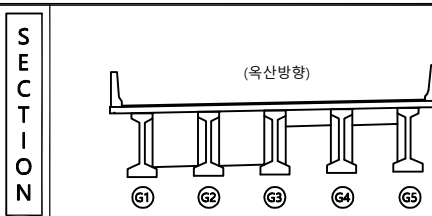
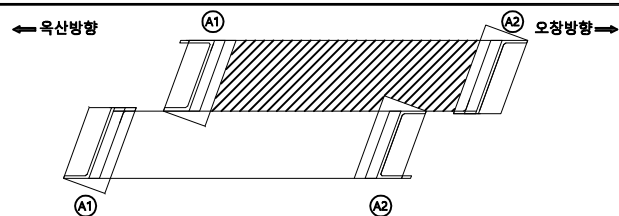
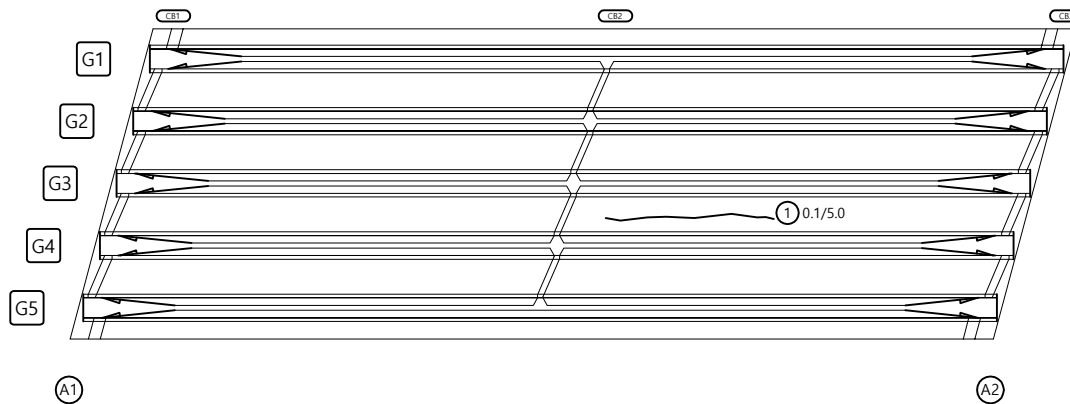
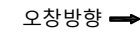
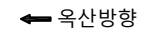
[illegible]

SECTION

발
려

	라 밀		망상인 밀		재료분리	발 주 처 육산오창 고속도로(주)	
	편지, 광동		박리, 피손		물고임, 결빙		용 역 명 육산-오창 고속도로 시설물 안전점검(영기, 정밀점검) 용역
	누수, 습윤부		색 태		퇴적물		
	철근노출		침 하		열 화	도 면 명 호주2교(육산방향) 교면상부 S1	
	부 식		좌굴, 변형		기 타	도 면 번 호 01	

손상물량표

[illegible]

발 주 처	육산오창 고속도로(주)
-------	--------------

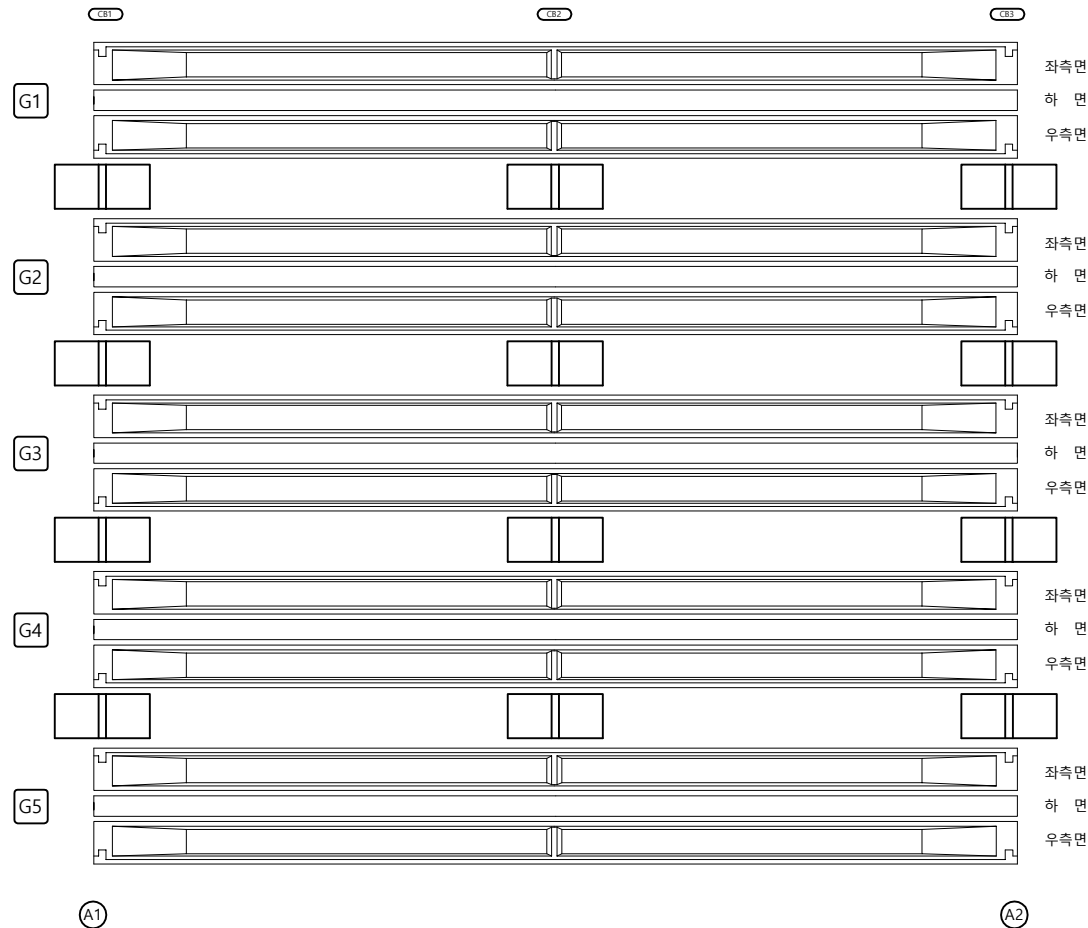
용역명	육산-오창 고속도로 시설물 안전점검(정기, 정밀점검) 용역
-----	-------------------------------------

도 면 명	호죽2교(옥산방향) 바닥판하면 S1
-------	---------------------

도면번호	02
------	----

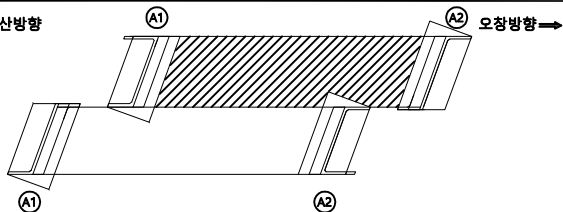
손 상 물 량 표

오창방향 →

[illegible]

KEY PLAN

오차방향→

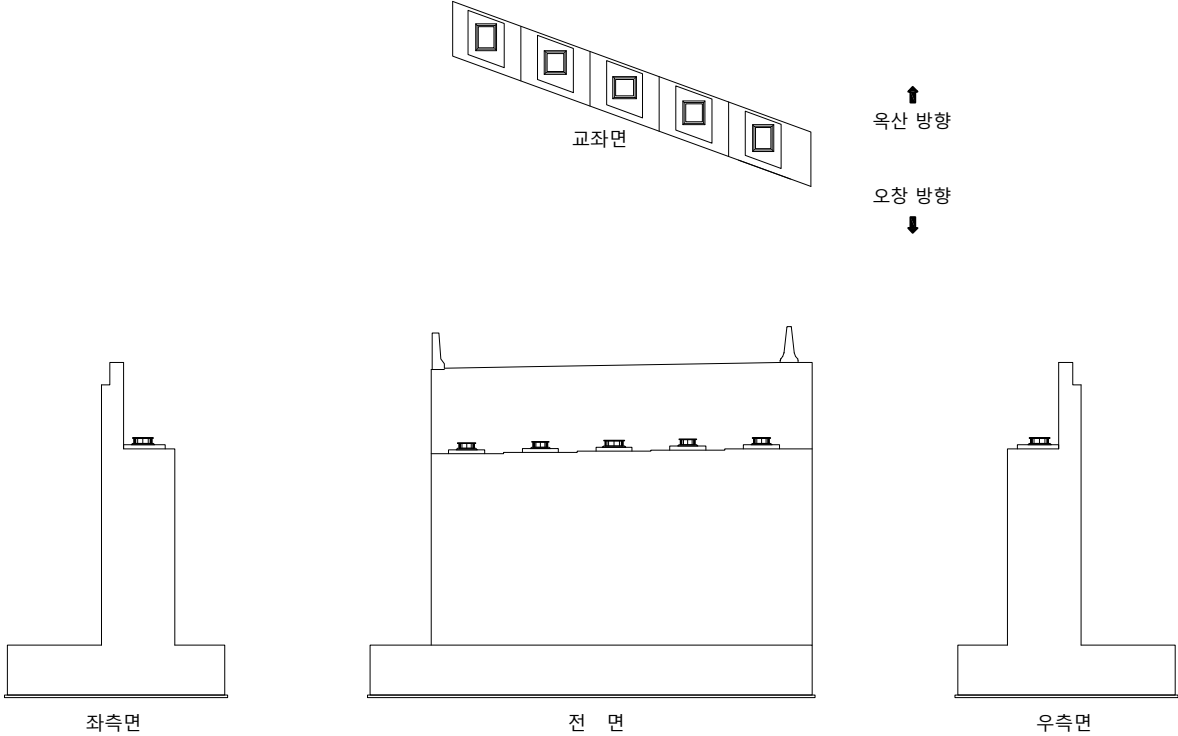


SECTION

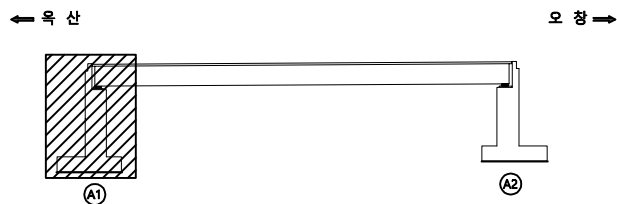
범례

	관 열		망상균열		재료분리	발 주 처	육산오창 고속도로(주)
	전치, 공동		박리, 파손		물고임, 결빙	용 역 명	육산-오창 고속도로 시설물 안전점검(정기, 정밀점검) 용역
	누수, 습윤부		색 태		외적물		
	철근노출		침 하		열 화	도 면 명	호죽2교(육산방향) 거더외부 S1
	부 식		좌굴, 변형		기 타	도 면 연 호	03

손 상 물 량 표

[illegible]

KEY PLAN



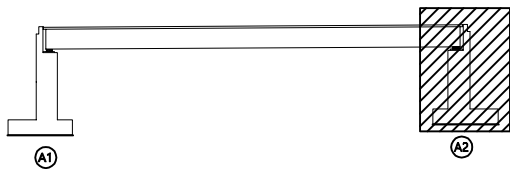
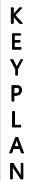
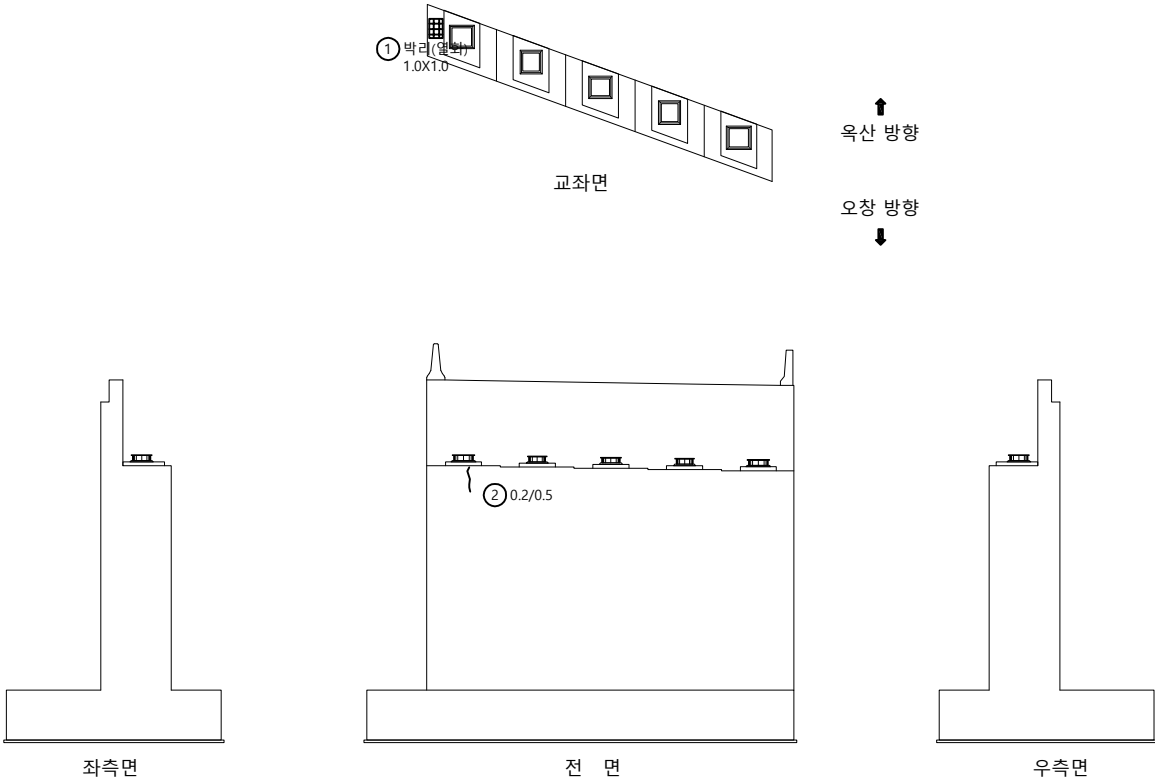
SECTION



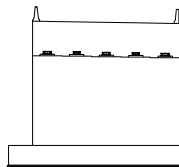
범례

	구멍		광상굴절		재료분리	발 주 처 육산오창 고속도로(주)	
	편지, 광동		박리, 파손		돌고임, 결빙		용 역 명 육산-오창 고속도로 시설물 안전점검(정기, 정밀점검) 용역
	누수, 슬로무		백태		퇴적물		
	철근노출		침하		열화	도 면 명 호죽2교(육산방향) 교대 A1	
	부식		좌굴, 변형		기타	도면번호 04	

손 상 물 량 표

[illegible]

SECTION

발
려

발 주 처	육산오창 고속도로(주)
-------	--------------

용역명	목산-오창 고속도로 시설물 안전점검(정기, 정밀점검) 용역
-----	-------------------------------------

도 면 명 호죽2교(옥산방향) 교대 A2

도면번호 05