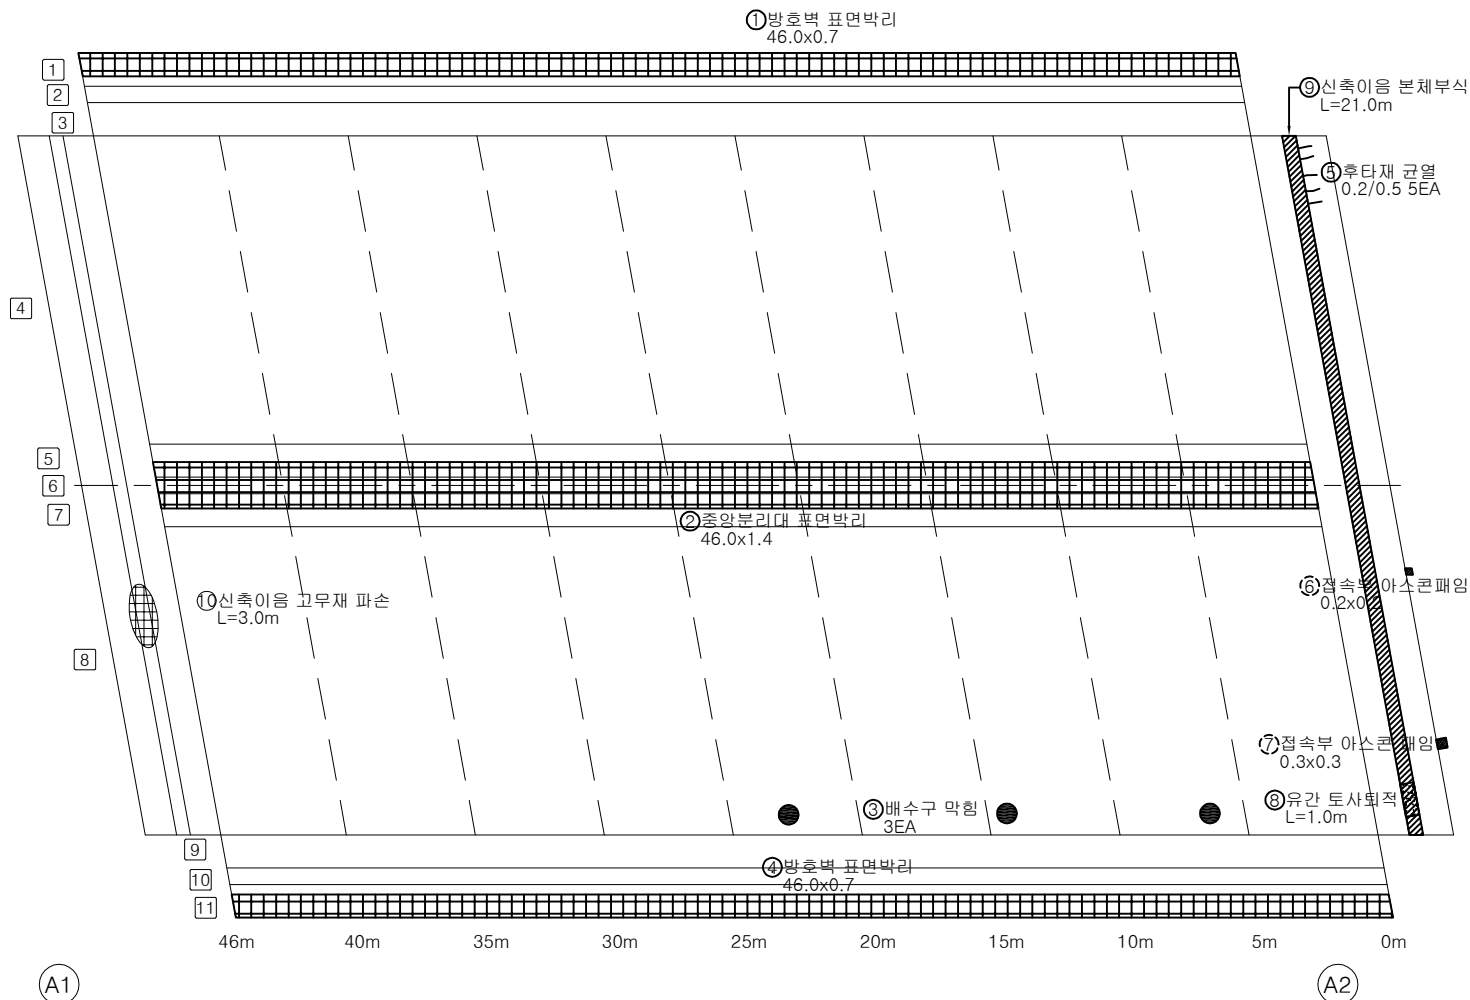


손상물량표


← 진천방향

용인방향 →


[illegible]

K ← 진천방향

용인방향 →

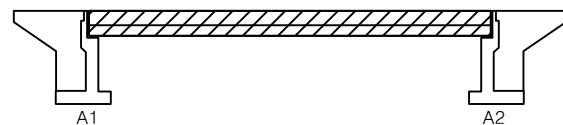

SECTION

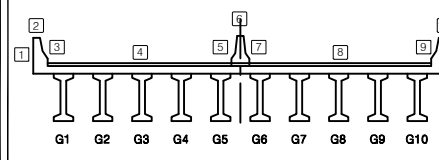

1


	빈 칸		방점표지		재표본지	발 주 처 수원국토관리사무소
	햇빛, 양광		바둑, 바수		물고임, 결빙	용 의 명
	누수, 삼안수		배 배		회적물	국도 17호선 기덕시설물 두교2교동 30개소 정기안전점검구역
	철근나사		배 아		열 화	도 면 명 당목교 교면포장 S1 외관조사망도
	부 고		비행, 비행		기 타	도 면 번호 01

ID: 당목교 바닥판하면 S1 외관조사망도

손상물량표


← 진천방향

용인방향 →

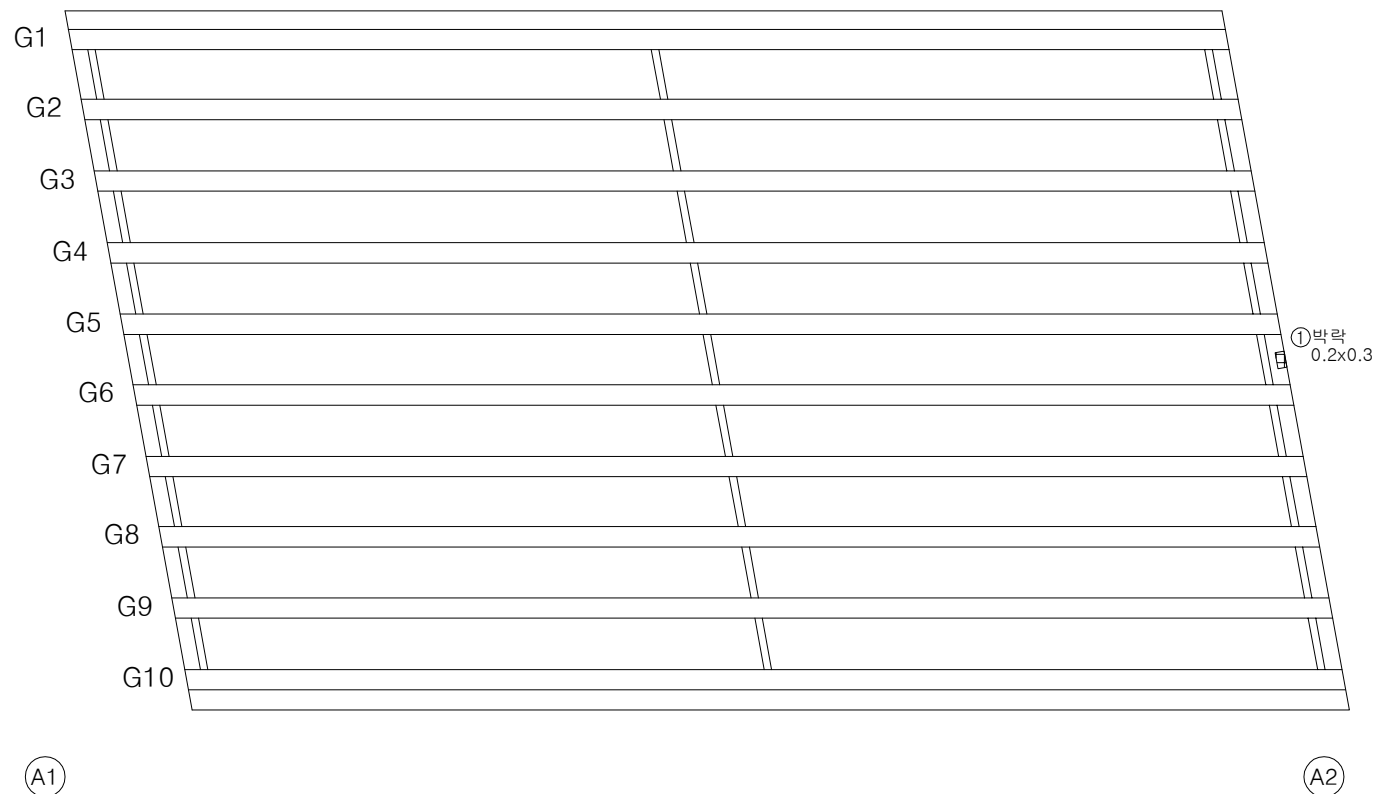[illegible]


KEY PLAN

← 진천방향

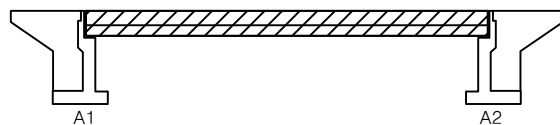

용인방향 →

SECTION

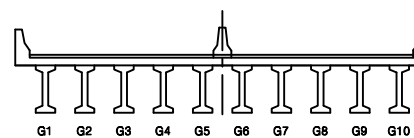

범례

	빈 칸		방상갈림		재료분리	발 주 처	수원국토관리사무소
	태양, 방풍		바둑, 파손		홀고임, 열면	용 역 명	국도 17호선 기타시설물 두고2교동 30개소 정기안전점검용역
	나무, 습근부		배 배		토석층		
	철근노출		절 하		열 화	도 면 명	당목교 바닥판하역 S1 외관조시망도
	부식		좌굴, 변형		기 타	도면번호	02

ID: 당목교 거더 S1(G1~G5) 외관조사망도

손 상 물 량 표

용인방향 →

G5

좌측면
하 면
우측면

A2

← 진천방향

용인방향 →

범례

		
간 열	망상간열	재료분리
		
핀치, 광동	바리, 파손	물고임, 결빙
		
누수, 습윤부	백 토	트릭들
		
철근노출	침 하	열 화
		
부식	좌굴, 변형	기 타
		

발 주 처	수원국토관리사무소
용 역 명	국도 17호선 기타시설물 두교2교를 30개소 정기안전점검용역
도 면 명	당목교 건너 S1(G1~G5) 외관조사망도
도 면 범 호	03

03

ID: 당목교 거더 S1(G6~G10) 외관조사망도

손 상 물 량 표

용인방향 →

G10

좌측면
하 면
우측면

A2

← 진천방향

용인방향 →

A2

범례

		망상군
		박리,
나		백 대
		침 하
		작 굴,

발 주 처	수원국토관리사무소
용 역 명	국도 17호선 기타시설물 두교2교동 30개소 점거안전점검용역
도 면 명	당곡교 건너 S1(G6~G10) 외관조사망도
도 면 번 호	04

04

ID: 당목교 교대 A1 외관조사망도

손 상 물 량 표



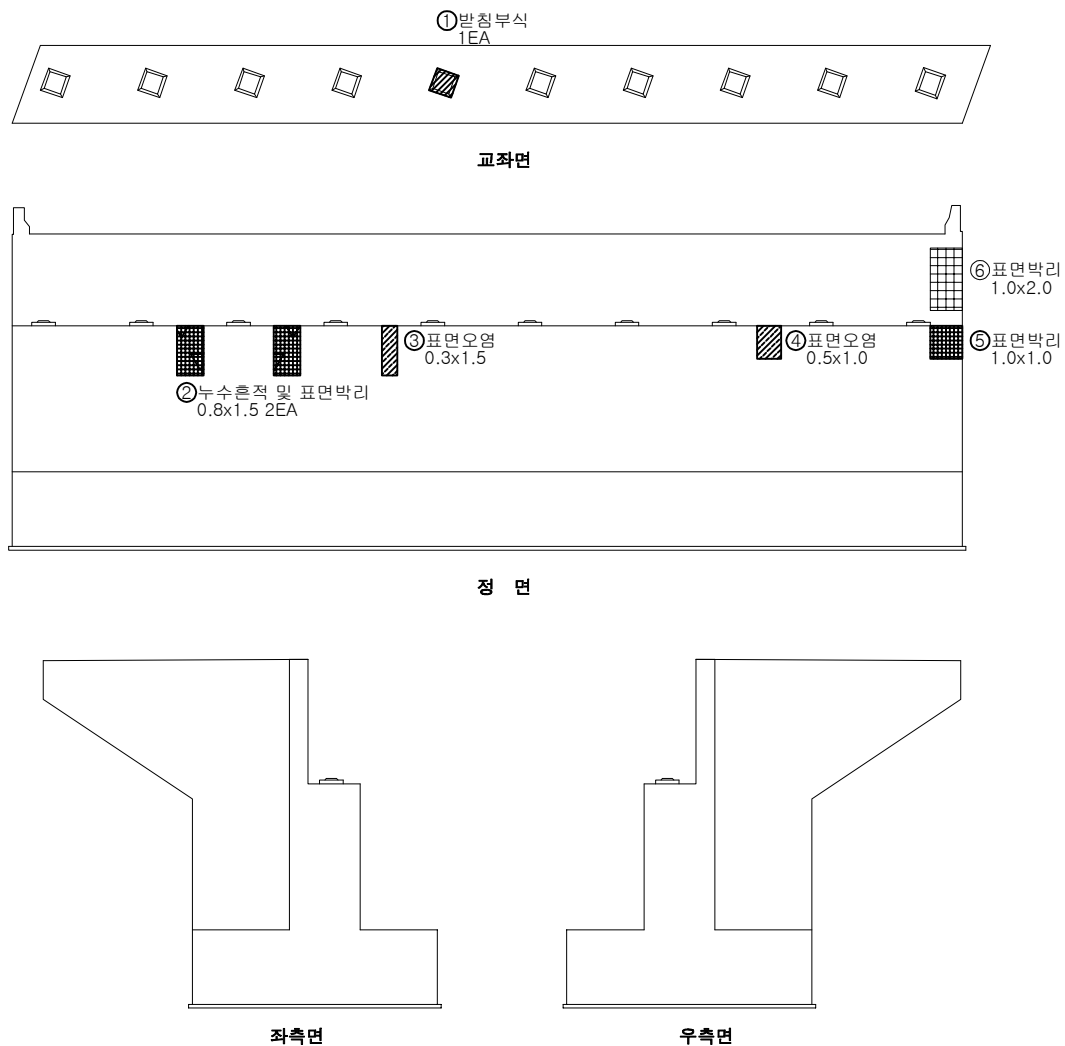
[illegible]


표		빈 칸		양상간열		재료분리	발 주 처 수원국토관리사무소
		면적, 방향		타인, 파손		물고임, 침범	용 의 명 국도 17호선 기타시설을 두고2공용 30개소 점기안전점검용역
		누수, 습윤부		벽 테		토작물	
		철근노출		철 하		열 화	도 면 명 당목교 교대 A1 외관조사망도
		부식		취굴, 변형		기 타	도 면 번 호 05

ID: 당목교 교대 A2 외관조사망도

손 상 물 량 표

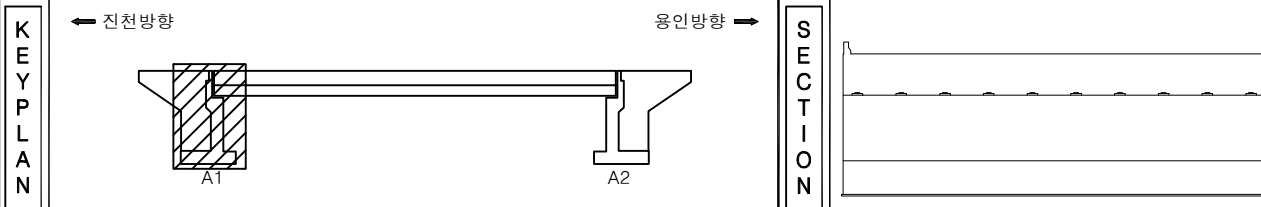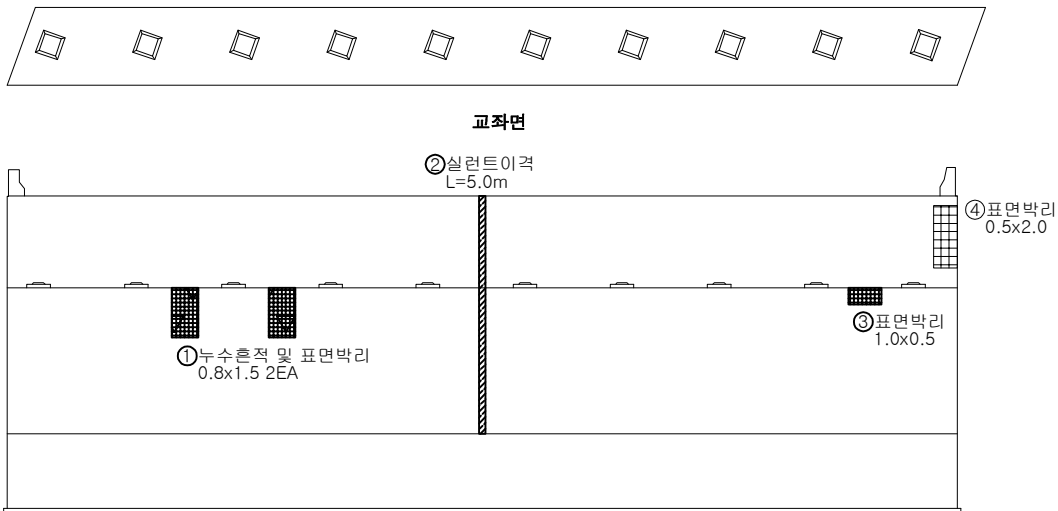

정면

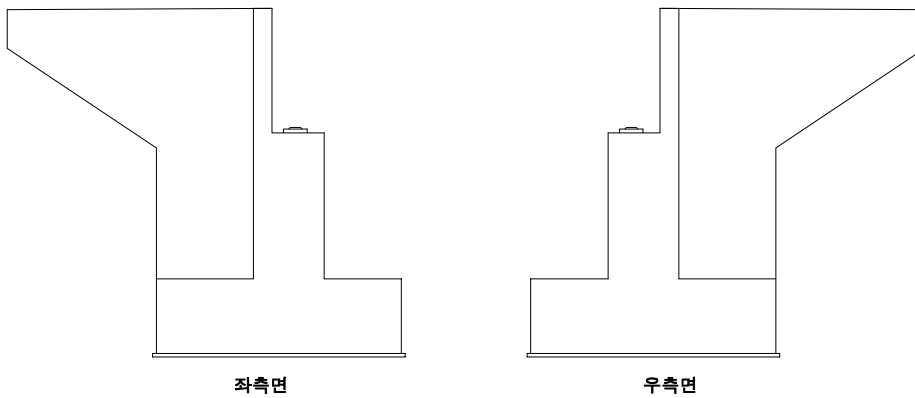


좌측면

우측면

[illegible]

KEY PLAN

← 진천방향

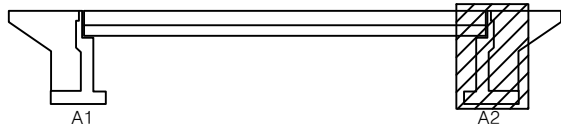

용인방향 →

SECTION



문
례

	간 열		양상균열		재료분리	발 주 처	수원국토관리사무소
	면적, 광도		박리, 파손		돌고임, 결빙	용 역 명	국도 17호선 기타시설을 두고2교를 30개소 정기안전점검용역
	누수, 습유무		배 배		트적물		
	철근노출		침 하		열 화	도 면 명	당국교 교대 A2 외관조사망도
	부식		좌굴, 변형		기 타	도 면 번 호	06