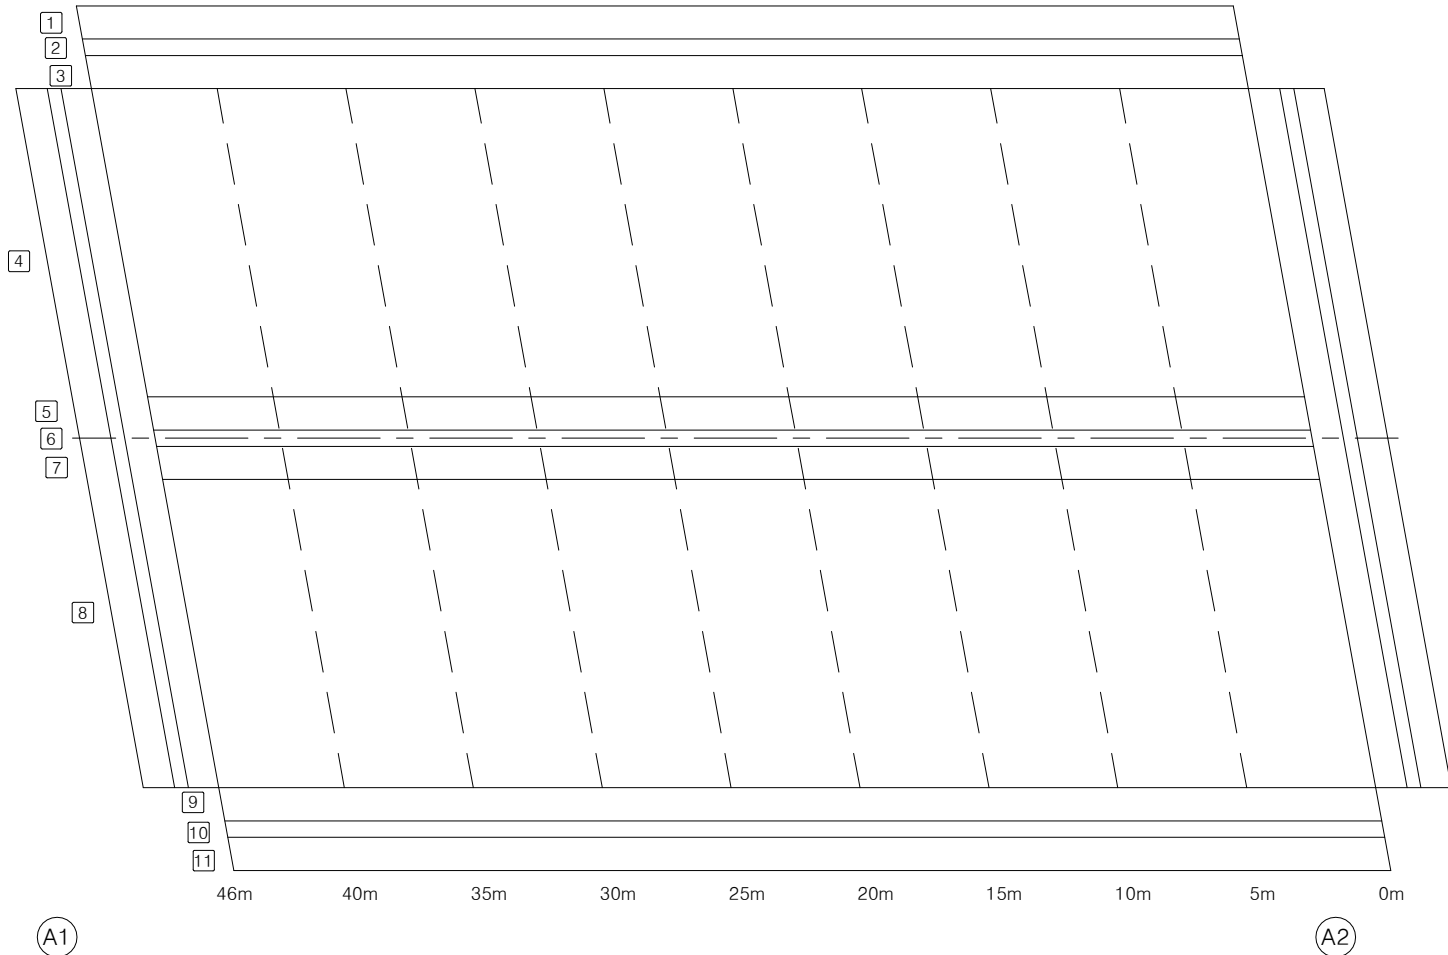


ID: 동진1교 교면포장 S1 외관조사망도


손 상 물 량 표

용인방향 →


[illegible]

KEY PLAN

용인방향 →

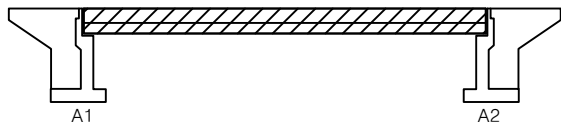

SECTION

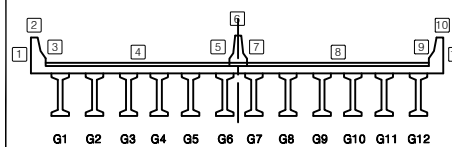

문 제

	간 일		양상균열		재료분리	발 주 처 수원국토관리사무소
	편지, 광동		벽리, 파손		물고임, 결빙	용 역 명 국도 17호선 기타시설을 두고2고동 30개소 정기안전점검용역
	누수, 습유부		벽 결		퇴적물	
	철근노출		침 하		열 화	도 면 명 동진1교 교면포장 S1 외관조사망도
	부식		좌굴, 변형		기 타	도 면 번 호 01

ID: 동진1교 바닥판하면 S1 외관조사망도


손 상 물 량 표

용인방향 →


[illegible]

KEY PLAN

용인방향 →

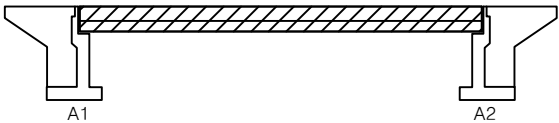

SECTION

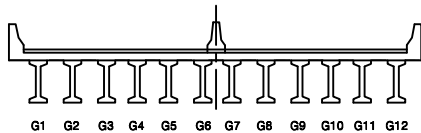

범례

발 주 처	수원국토관리사무소
용 역 명	국도 17호선 기타시설물 두교2교동 30개소 정기안전점검용역
도 면 명	동진1교 바닥판하연 S1 외관조사망도
도 면 번 호	02

ID: 동진1교 거더 S1(G1~G5) 외관조사망도

손 상 물 량 표

용인방향 →


[illegible]

KEY PLAN

용인방향 →



SECTION

 범
례


			발 주 처 수원국토관리사무소
			용 역 명 국도 17호선 기타시설물 두교2교등 30개소 정기안전점검용역
			도 면 명 동진1교 거더 S1(G1~G5) 외관조사망도
			도 면 번 호 03

ID: 동진1교 거더 S1(G6~G10) 외관조사망도

손상물량표


← 진천방향

용인방향 →

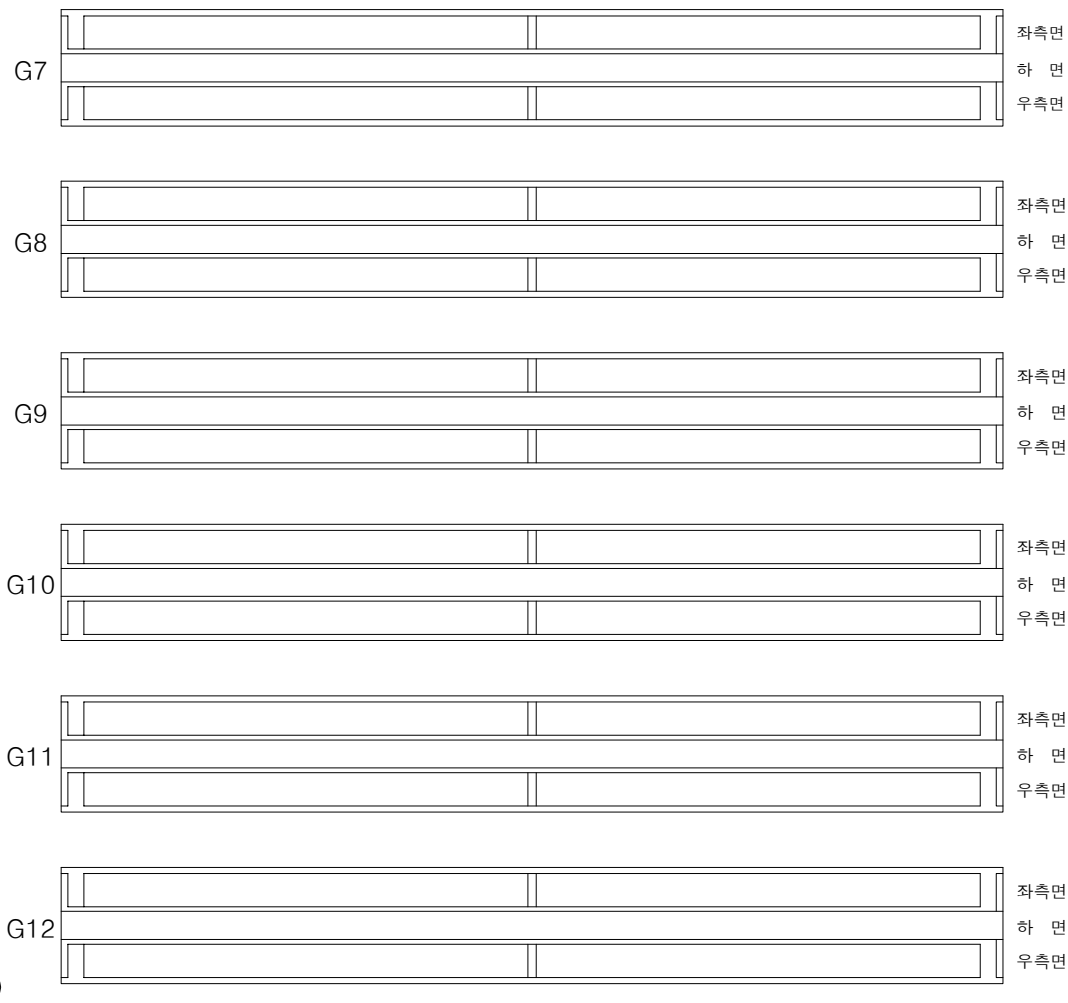[illegible]


KEY PLAN

← 진천방향

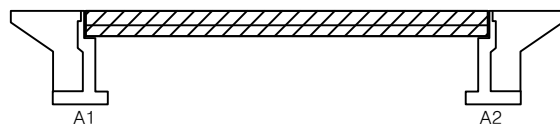

용인방향 →


SECTION

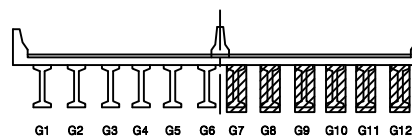법
례


			발 주 처 수원국토관리사무소
			용 역 명 국도 17호선 기타시설을 두고2교동 30개소 정기안전점검용역
			도 면 명 동진1교 거더 S1(G6~G10) 외관조사망도
			도 면 번 호 04

ID: 동진1교 교대 A1 외관조사망도


손상물량표

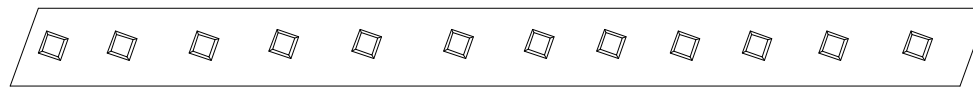


교작면

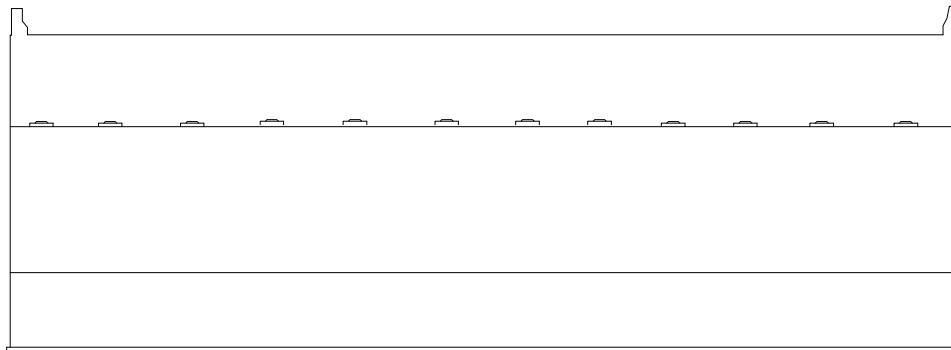

정면

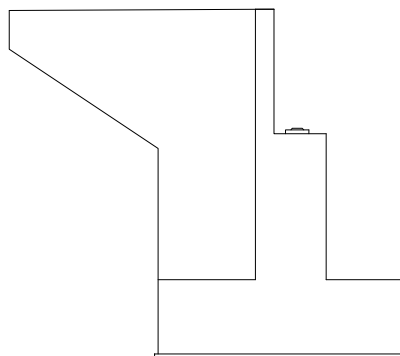

좌측면

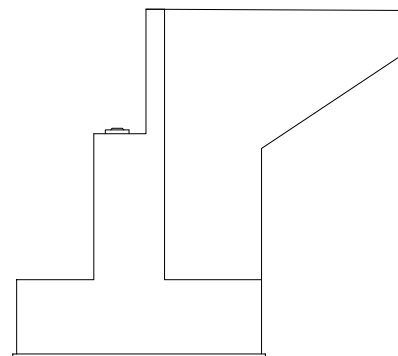


우측면

[illegible]

KEY PLAN


← 진천방향

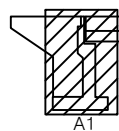

A1

용인방향 →

SECTION

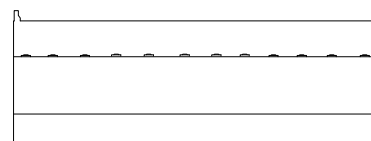

범
례



발 주 처 수원국토관리사무소

Q#	IR	OE
----	----	----


국도 17호선 기타시설물 두교2교동 30
정기안전점검용역

도 면 명 동진1교 교대 A1 외관조사망도


도면번호	05
------	----

ID: 동진1교 교대 A2 외관조사망도


손상물량표

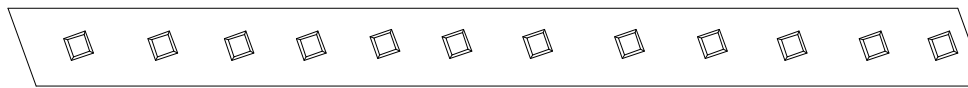

교좌면

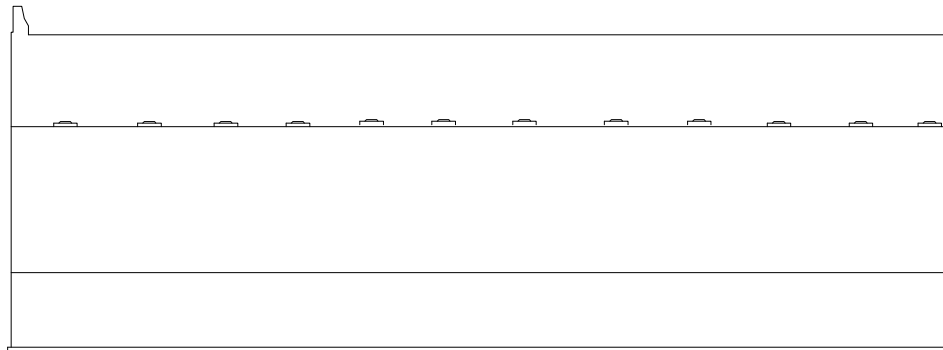

정면

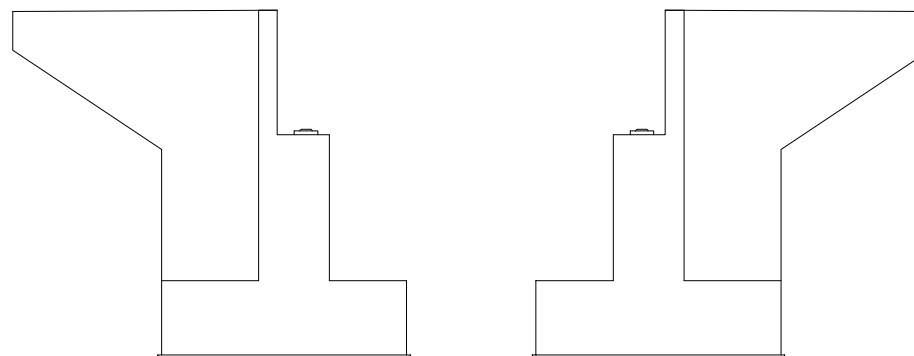


우측면

좌측면

[illegible]


KEY PLAN

← 진천방향

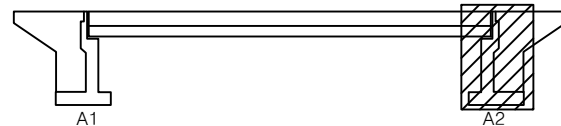

용인방향 →

SECTION

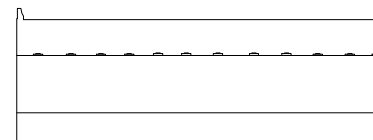

출
력

	간 열		망상균열		재료분리	발 주 처 수원국토관리사무소
	편지, 광동		박리, 파손		돌고임, 절빙	용 역 명 국도 17호선 기타시설을 두고2교동 30개소 정기안전점검용역
	누수, 습윤부		벽 텍		퇴적물	
	철근노출		침 하		열 화	도 면 명 동진1교 교대 A2 외관조사망도
	부 식		좌굴, 변형		기 타	도 면 번 호 06