
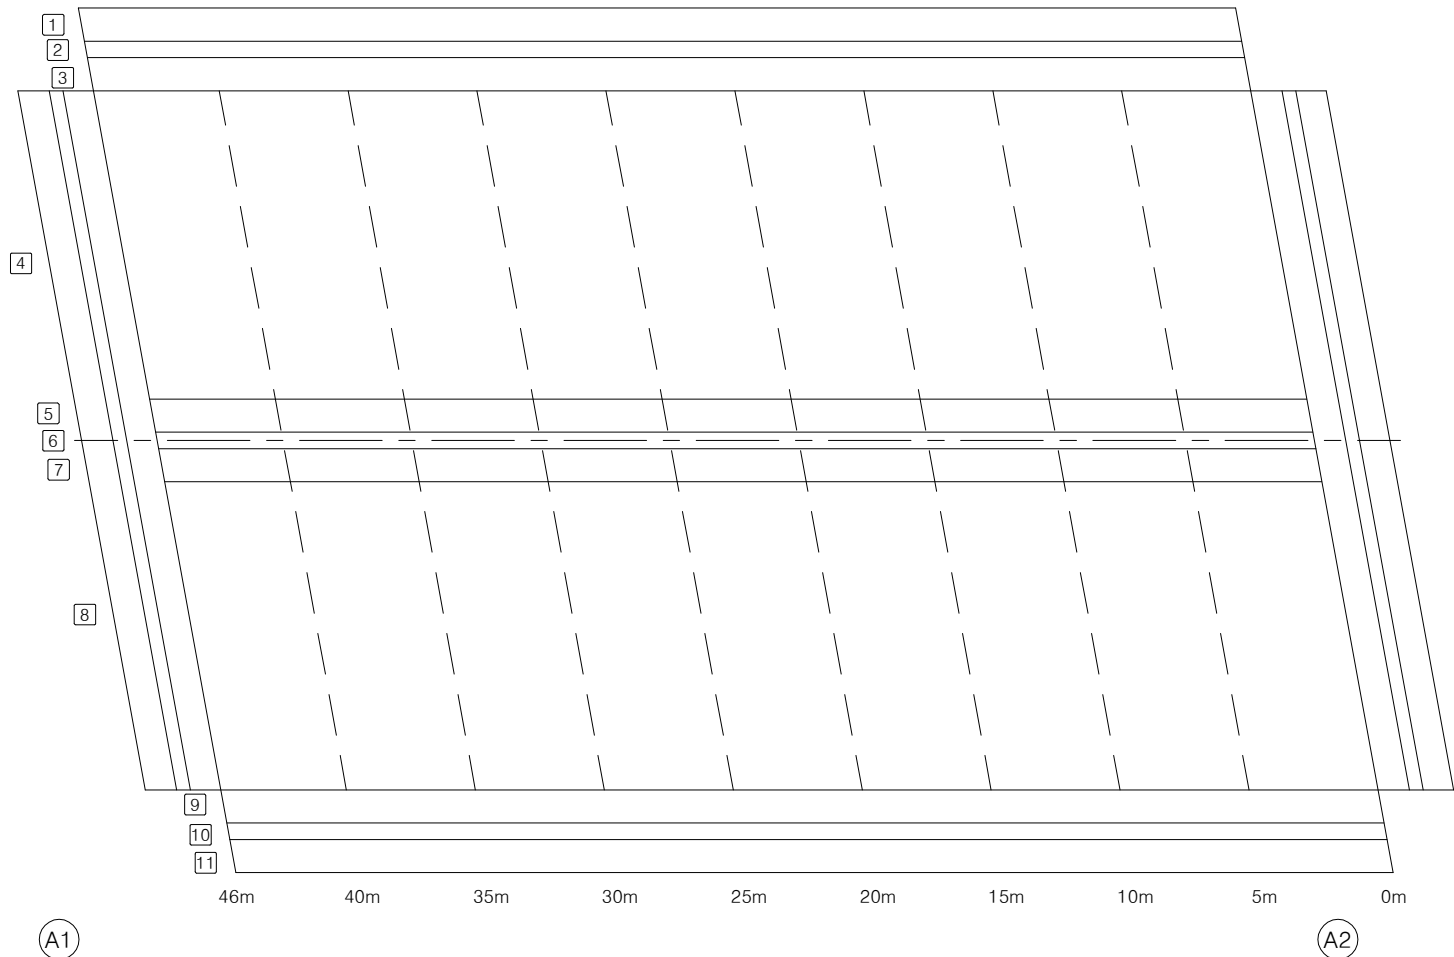


손 상 물 량 표


용인방향 →

[illegible]

용인방향 →

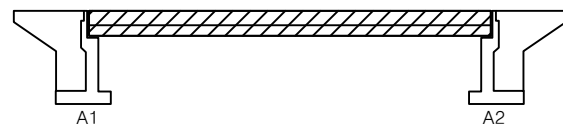

SECTION

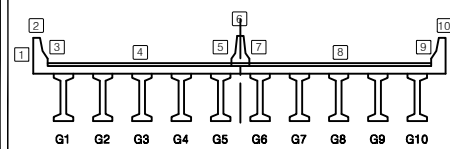

문
려


	빈 칸		양상갑질		재료분리	발 주 처 수원국도관리사무소
	태양, 방울		목리, 파손		불고인, 열병	용 역 명
	나무, 승마부		배 채		퇴적물	국도 17호선 기타시설물 두교2교동 30개소 정기안전점검용역
	철근노출		원 하		열 화	도 면 명 신기교 교면포장 S1 외관조사망도
	부식		좌굴, 변형		기 타	도 면 번 호 01

ID: 신기교 바닥판하면 S1 외관조사망도

손상물량표


← 진천방향

용인방향 →

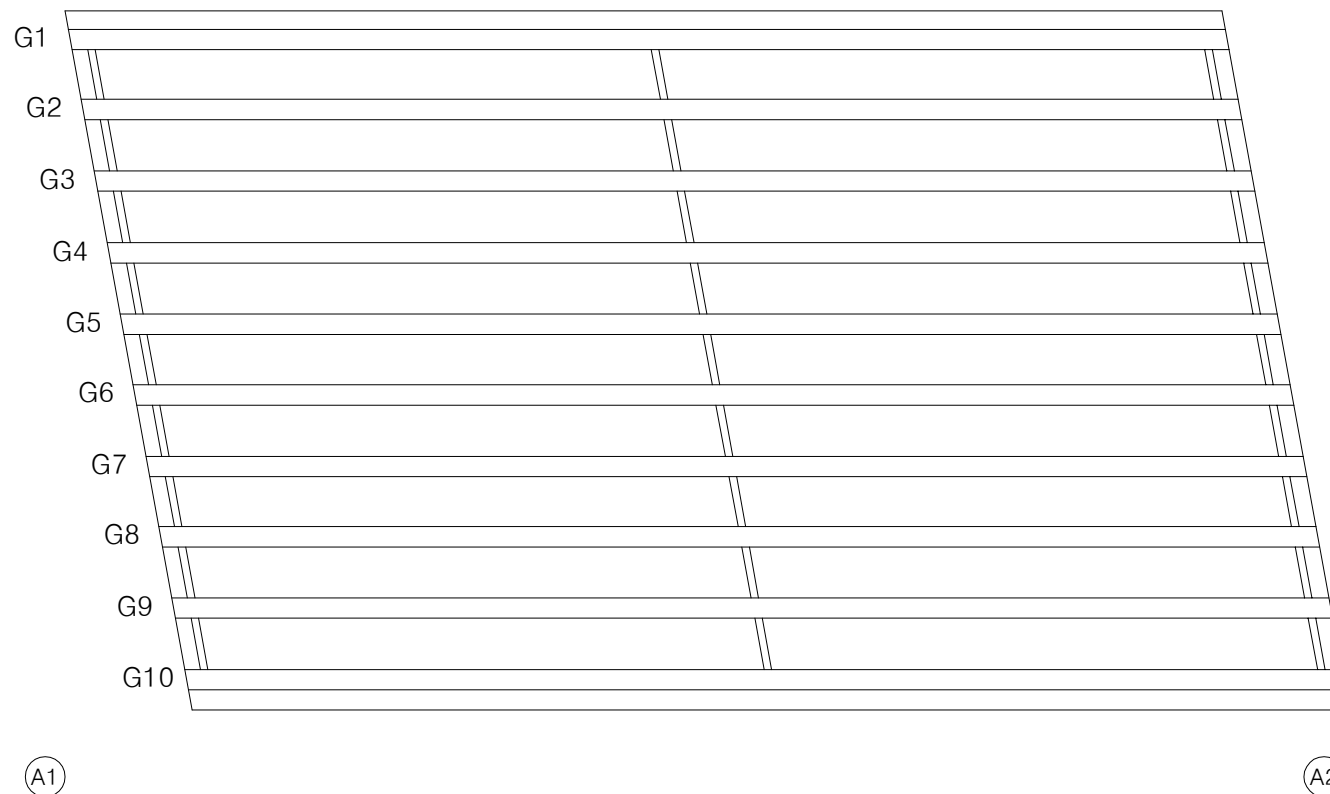[illegible]


KEY PLAN

← 진천방향

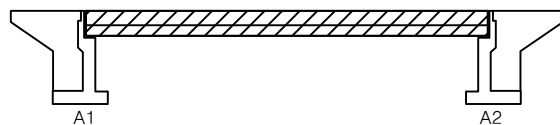

용인방향 →

SECTION

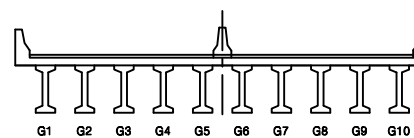

범 례	
--------	--

	균열		망상균열		재료분리	발 주 처	수원국토관리사무소
	면치, 강동		파괴, 파손		돌고림, 절벽	용역명	국도 17호선 기타시설물 두교2교동 30개소 정기안전점검용역
	누수, 습상부		백태		퇴적물		
	침강노출		침하		열화	도면명	신기교 비단판하면 S1 외관조사망도
	부식		좌굴, 변형		기타	도면번호	02

ID: 신기교 거더 S1(G1~G5) 외관조사망도

손 상 물 량 표

용인방향 →

G5

좌측면
하 면
우측면

A2

← 진천방향

용인방향 →

범례

	재료부리
	불고임, 열침
	표조물
	열화
	기 타

발 주 처	수원국토관리사무소
용 역 명	국도 17호선 기타시설을 두고2교등 30개소 정기안전점검용역
도 면 명	신기교 거더 S1(G1~G5) 외관조사망도
도 면 번 호	03

03

ID: 신기교 거더 S1(G6~G10) 외관조사망도

손 상 물 량 표

용인방향 →

G10

좌측면
하 면
우측면

A2

← 진천방향

용인방향 →

A2

범례

	균열
	편치
	누수
	철근노출
	부식

		망상균열
		박리, 파손
부		백 대
		침 하
		작 굴, 변

	재료분리
	물고임, 결
	퇴적물
	열화
	기 타

발 주 처	수원국토관리사무소
용 역 명	국도 17호선 기타시설물 두교2교등 정기안전점검용역
도 면 명	신기교 거터 S1(G6~G10) 외관조
도 면 번 호	04

04

ID: 신기교 교대 A1 외관조사망도

손 상 물 량 표

[illegible]

교좌면


정면

좌측면

우측면

KEY PLAN



← 진천방향

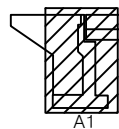

A1

용인방향 →

SECTION

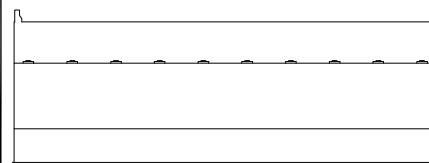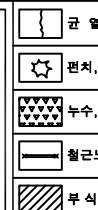법
례

발 주 처	수원국토관리사무소
용 역 명	국도 17호선 기타시설물 두교2교동 30개소 정기안전점검용역
도 면 명	신기교 교대 A1 외관조사망도
도 면 번 호	05

ID: 신기교 교대 A2 외관조사망도

손 상 물 량 표

[illegible]

교좌면

정면

좌측면

우측면

KEY PLAN

← 진천방향

용인방향 →

A1

A2

SECTION

범
례

	간 열		망상간열		재료부리	발 주 처 수원국토관리사무소
	면적, 광동		박리, 파손		돌고임, 절벽	용 역 명 국도 17호선 기타시설을 두고2교동 30개소 정기안전점검용역
	누수, 습윤부		백 테		퇴적물	
	철근노출		침 하		열 화	도 면 명 신기교 교대 A2 외관조사망도
	부 식		좌굴, 변형		기 타	도 면 번 호 06