


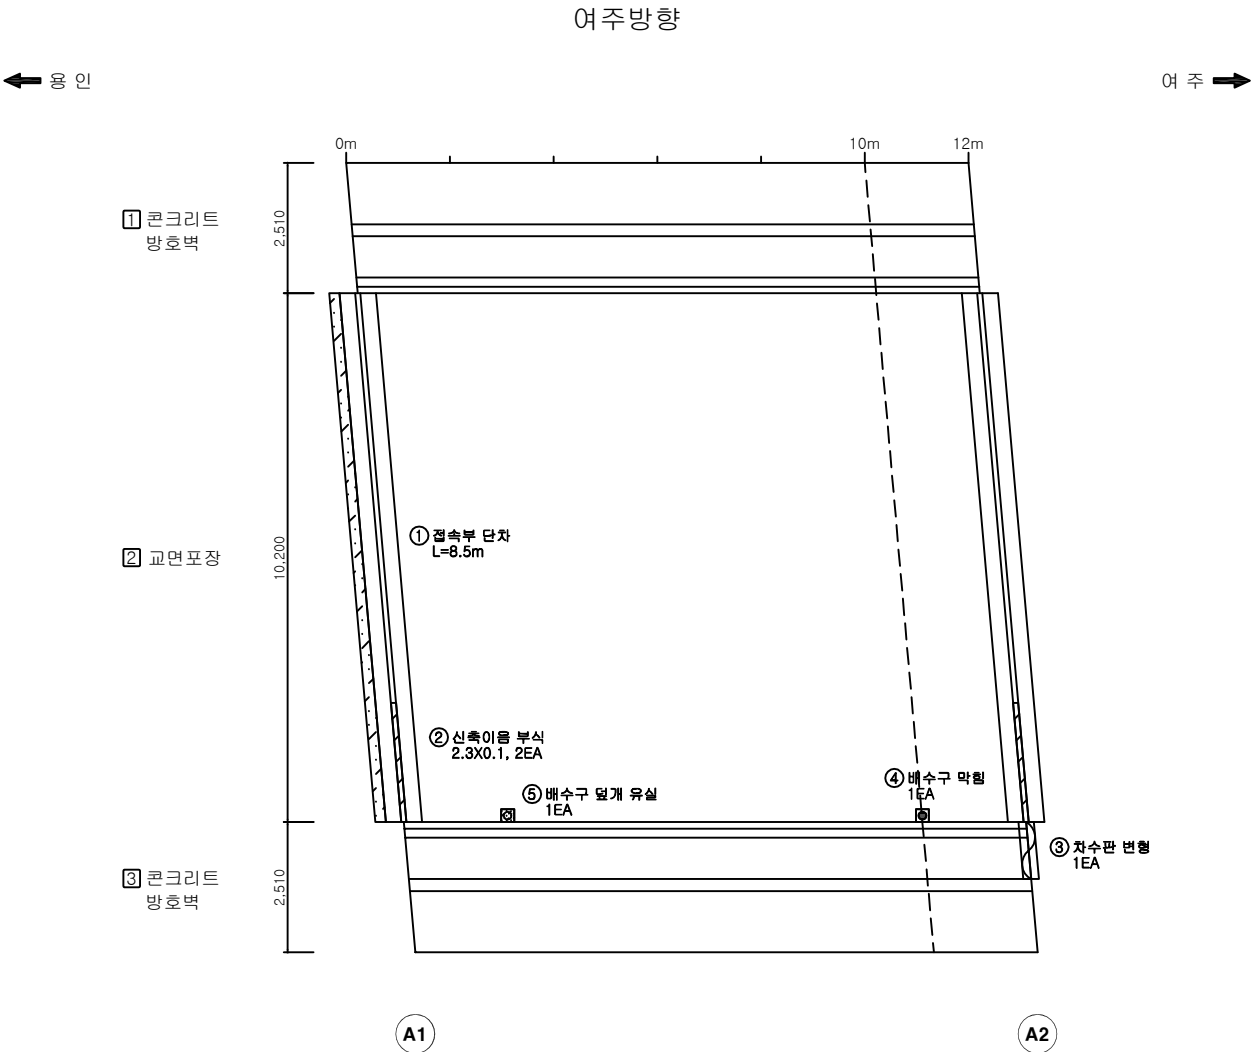

No.	손상내용	2024년 정기점검							비고
		결함정도				손상물량			
		깊이(mm)	폭(mm)	길이(m)	너비(m)	개소	물량	단위	
1	접속부 단차	-	-	8.5	-	1	8.50	m	
2	신축이음 부식	-	-	2.3	0.1	2	0.46	m²	
3	차수판 변형	-	-	-	-	1	1.00	EA	
4	배수구 막힘	-	-	-	-	1	1.00	EA	
5	배수구 덮개 유실	-	-	-	-	1	1.00	EA	
6									
7									
용인방향
시점측

KEY PLAN


여주방향
종점측

SECTION

별 례	콘크리트	아스팔트	철근노출	용역명	2024년 국도3호선 기탁시설물 전입2교 등 31개소 정기안전점검 용역
	콘크리트	아스팔트	철근노출	구조물명	오천교차2교
	콘크리트	아스팔트	철근노출	조사일자	2024. 10
	콘크리트	아스팔트	철근노출	책임자	한은탁
	콘크리트	아스팔트	철근노출	도면번호	001

ID : 바닥판 하면 (S1) 외관조사망도

손상물량표

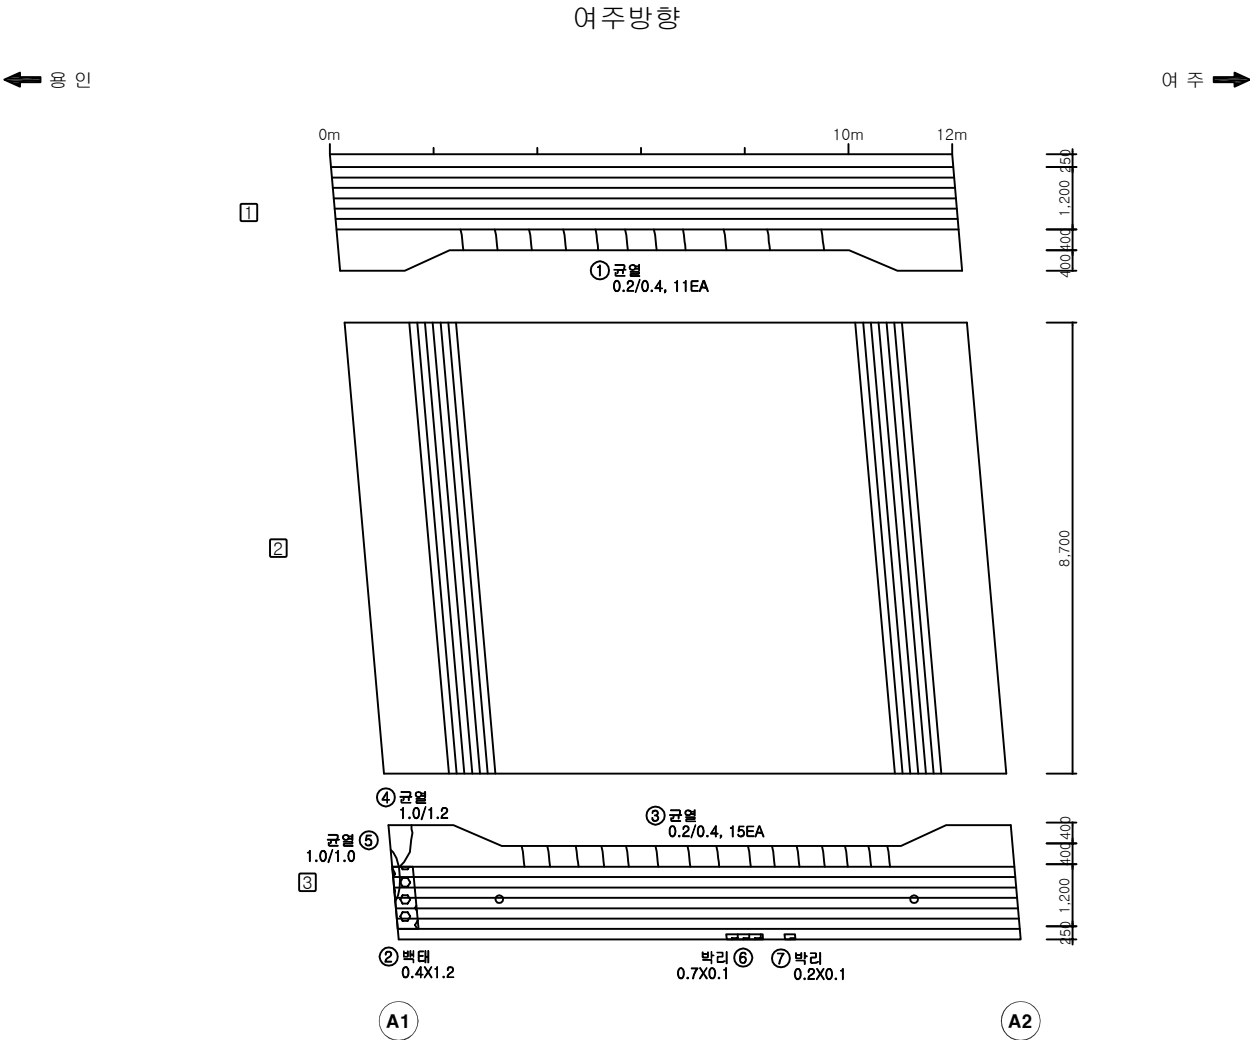

No.	손상내용	2024년 정기점검							비고
		결함정도				손상물량			
		깊이(mm)	폭(mm)	길이(m)	너비(m)	개소	물량	단위	
1	균열	-	0.2	0.4	-	11	4.40	m	
2	백태	-	-	0.4	1.2	1	0.48	m²	
3	균열	-	0.2	0.4	-	15	6.00	m	
4	균열	-	1.0	1.2	-	1	1.20	m	
5	균열	-	1.0	1.0	-	1	1.00	m	
6	박리	-	-	0.7	0.1	1	0.07	m²	
7	박리	-	-	0.2	0.1	1	0.02	m²	
8									
9									
KEY PLAN




SECTION

별 례	CW 0.2 균열	망상균열	철근노출	용역명	2024년 국도3호선 기타시설물 전암2교 등 31개소 정기안전점검 용역
	파손, 탈락	재료분리	땀대	구조물명	오천교차2교
	박리, 박락	누수, 침수	좌굴, 변형	조사일자	2024. 10
	표면오염	보수부	부식	책임자	한은탁
	토사퇴적	기타	배수구막힘	도면번호	002

ID : 교대 (A1) 외관조사망도

손상 물량 표

여주방향

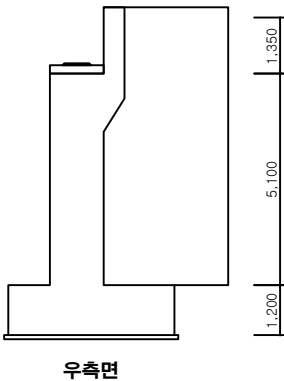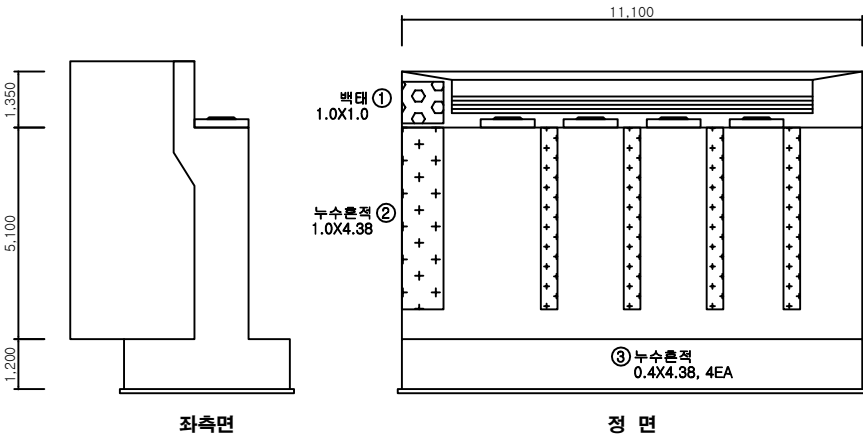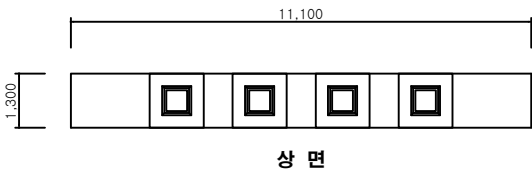


No.	손상내용	2024년 정기점검							비고
		결함경도				손상물량			
		깊이(mm)	폭(mm)	길이(m)	너비(m)	개소	물량	단위	
1	백태	-	-	1.0	1.0	1	1.00	m²	
2	누수흔적	-	-	1.0	4.38	1	4.38	m²	
3	누수흔적	-	-	0.4	4.38	4	7.01	m²	
4									
5									
KEY PLAN


SECTION

설 계	CW(0.2) 균열	망상균열	철근노출	용역명	2024년 국도3호선 기탁시설물 전암2교 등 31개소 정기안전점검 용역
	파손, 탈락	재료분리	백태	구조물명	오천교차2교
	박리, 박락	누수, 침수	좌굴, 변형	조사일자	2024. 10
	표면오염	보수부	부식	책임자	한은탁
	토사퇴적	기타	배수구막힘	도면번호	003

여주방향

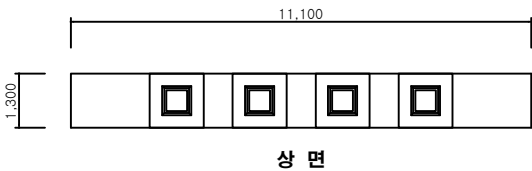


상 면

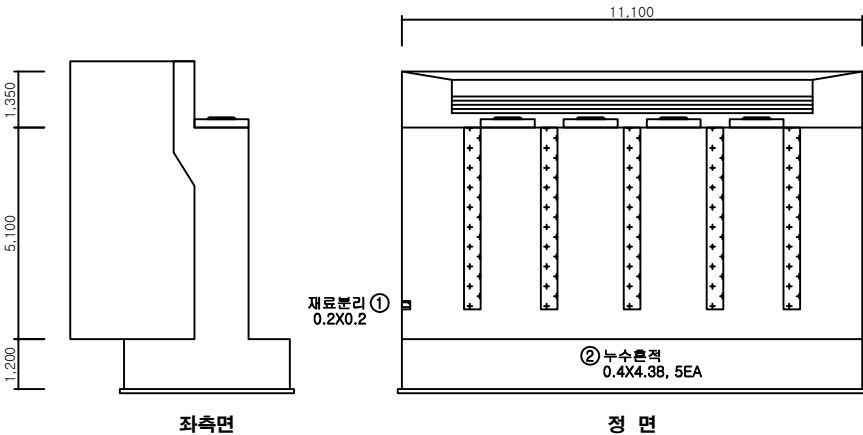


좌측면

재료분리 ①
0.2X0.2

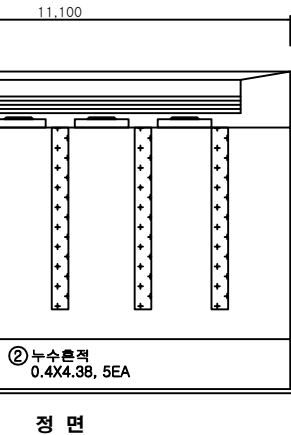

정 면

② 누수흔적
0.4X4.38, 5EA

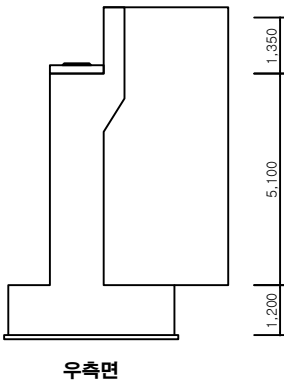

우측면

No.	손상내용	2024년 정기점검							비고
		결함정도				손상물량			
		깊이(mm)	폭(mm)	길이(m)	너비(m)	개소	물량	단위	
1	재료분리	-	-	0.2	0.2	1	0.04	m²	
2	누수흔적	-	-	0.4	4.38	5	8.76	m²	
3									
4									
KEY PLAN

용인방향
시점측

여주방향
종점측

A1 A2

SECTION

범례

CW(0.2) 균열	망상균열	X-X 철근노출	용역명	2024년 국도3호선 기탁시설물 전암2교 등 31개소 정기안전점검 용역
파손, 탈락	재료분리	백태	구조물명	오천교차2교
박리, 박락	누수, 체수	좌굴, 변형	조사일자	2024. 10
표면오염	보수부	부식	책임자	한은탁
토사퇴적	기타	배수구막힘	도면번호	004