


ID : 교면포장 (S1) 외관조사망도

손상물량표

용인방향

← 용인

여주 →

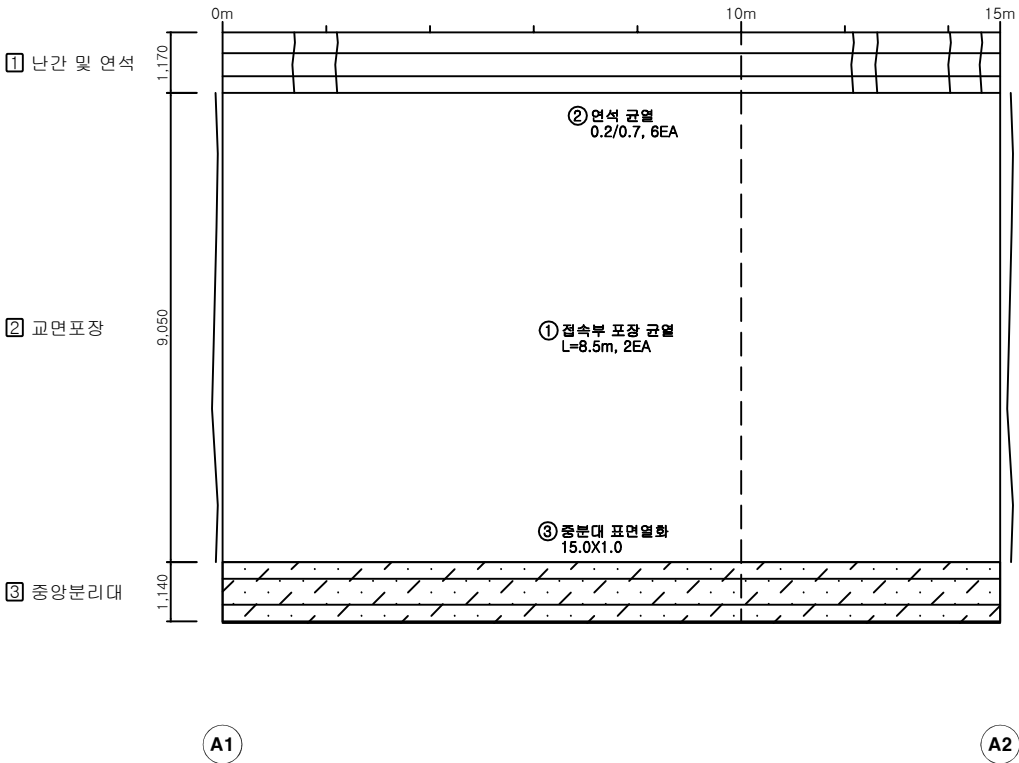


No.	손상내용	2024년 정기점검							비고
		결함경도				손상물량			
		깊이(mm)	폭(mm)	길이(m)	너비(m)	개소	물량	단위	
1	접속부 포장 균열	-	-	8.5	-	2	17.00	m	
2	연석 균열	-	0.2	0.7	-	6	4.20	m	
3	중분대 표면열화	-	-	15.0	1.0	1	15.00	m²	
4									
5									
KEY PLAN

SECTION

용인방향
시점측

여주방향
종점측

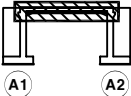

별 례	CW(0.2) 균열	망상균열	철근노출	용역명	2024년 국도3호선 기타시설물 전암2교 등 31개소 정기안전점검 용역
	파손, 탈락	재료분리	백태	구조물명	신원육교
	박리, 박락	누수, 침수	좌굴, 변형	조사일자	2024. 10
	표면오염	보수부	부식	책임자	한은택
	토사퇴적	기타	배수구막힘	도면번호	001


ID : 바닥판 하면 (S1) 외관조사망도

손상물량표

용인방향

← 용인

여주 →

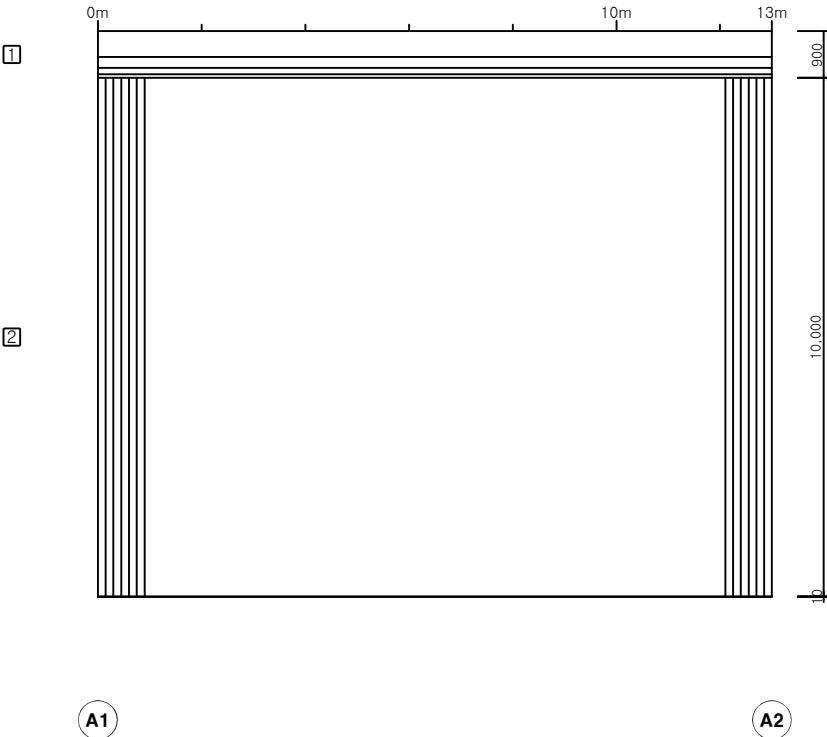


No.	손상내용	2024년 정기점검						비고	
		결함정도				손상물량			
		깊이(mm)	폭(mm)	길이(m)	너비(m)	개소	물량		단위
1									
2									
KEY PLAN


SECTION

용인방향
시점측

여주방향
종점측

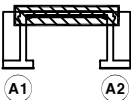

용인방향

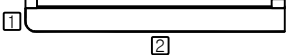


CW(0.2) 균열	망상균열	철근노출	용역명	2024년 국도3호선 기탁시설물 전암2교 등 31개소 정기안전점검 용역
파손, 탈락	재료분리	백태	구조물명	신원육교
박리, 박락	누수, 침수	좌굴, 변형	조사일자	2024. 10
표면오염	보수부	부식	책임자	한은탁
토사퇴적	기타	배수구막힘	도면번호	002


ID : 교대 (A2) 외관조사망도

손상 물 량 표

용인방향

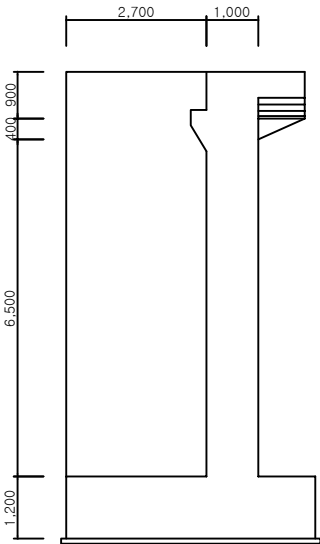

좌측면

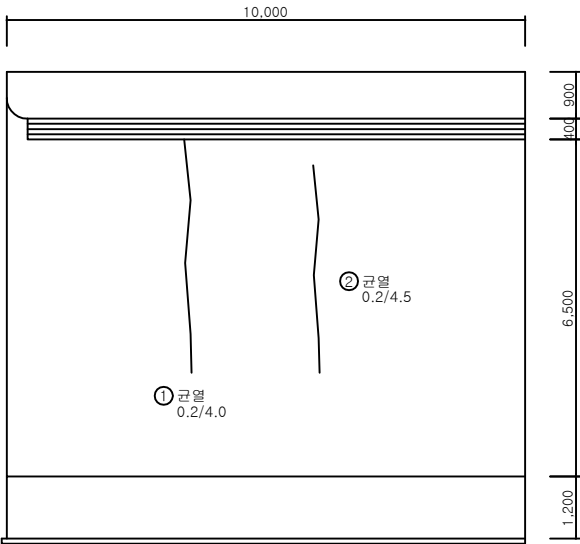

정면



No.	손상내용	2024년 정기점검							비고
		결함정도				손상물량			
		깊이(mm)	폭(mm)	길이(m)	너비(m)	개소	물량	단위	
1	균열	-	0.2	4.0	-	1	4.00	m	
2	균열	-	0.2	4.5	-	1	4.50	m	
3									
4									
KEY PLAN

SECTION

용인방향
시점측

여주방향
종점측

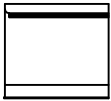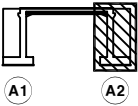

법 례	CW(0.2) 균열	망상균열	철근노출	용역명	2024년 국도3호선 기타시설물 전암2교 등 31개소 정기안전점검 용역
	파손, 탈락	재료분리	백태	구조물명	신원육교
	박리, 박락	누수, 침수	좌굴, 변형	조사일자	2024. 10
	표면오염	보수부	부식	책임자	한은탁
	토사퇴적	기타	배수구막힘	도면번호	004


ID : 교면포장 (S1) 외관조사망도

손상물량표

여주방향

← 용인

여주 →

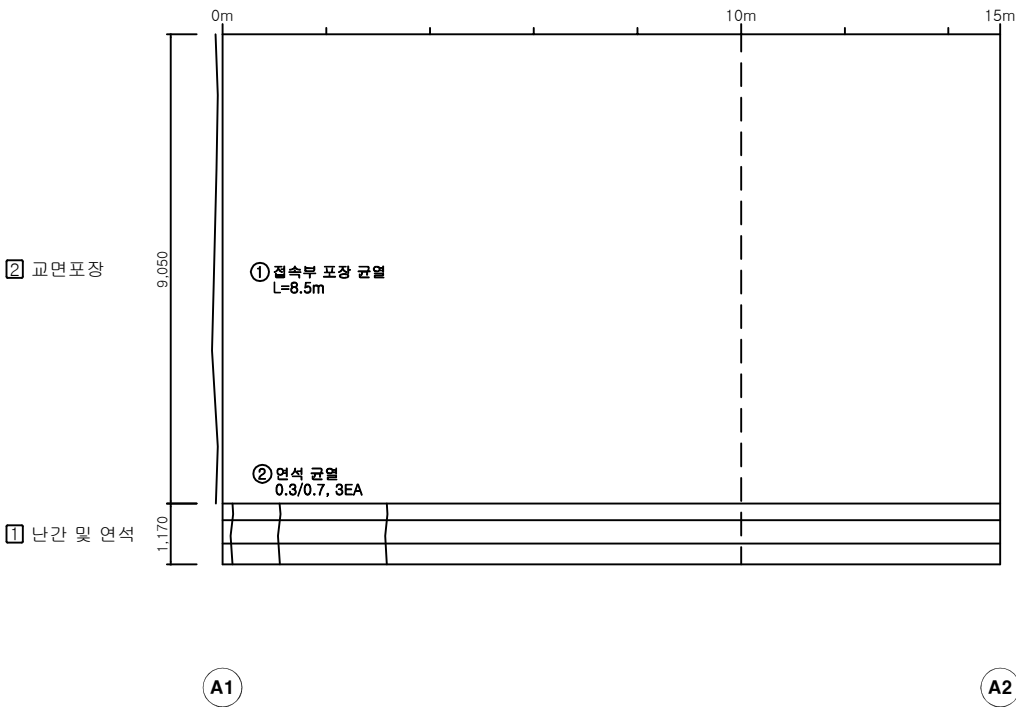

No.	손상내용	2024년 정기점검							비고
		결함경도				손상물량			
		깊이(mm)	폭(mm)	길이(m)	너비(m)	개소	물량	단위	
1	접속부 포장 균열	-	-	8.5	-	1	8.50	m	
2	연석 균열	-	0.3	0.7	-	3	2.10	m	
3									
4									
KEY PLAN

SECTION

법 례	CW(0.2)	균열		망상균열		철근노출	용역명	2024년 국도3호선 기타시설물 전암2교 등 31개소 정기안전점검 용역	
		파손, 탈락		재료분리		백태	구조물명	신원육교	
		박리, 박락		누수, 침수		좌굴, 변형	조사일자	2024. 10	
		표면오염		보수부		부식	책임자	한은탁	
		토사퇴적		기타		배수구막힘	도면번호	005	


ID : 바닥판 하면 (S1) 외관조사망도

손상물량표

여주방향

← 용인

여주 →

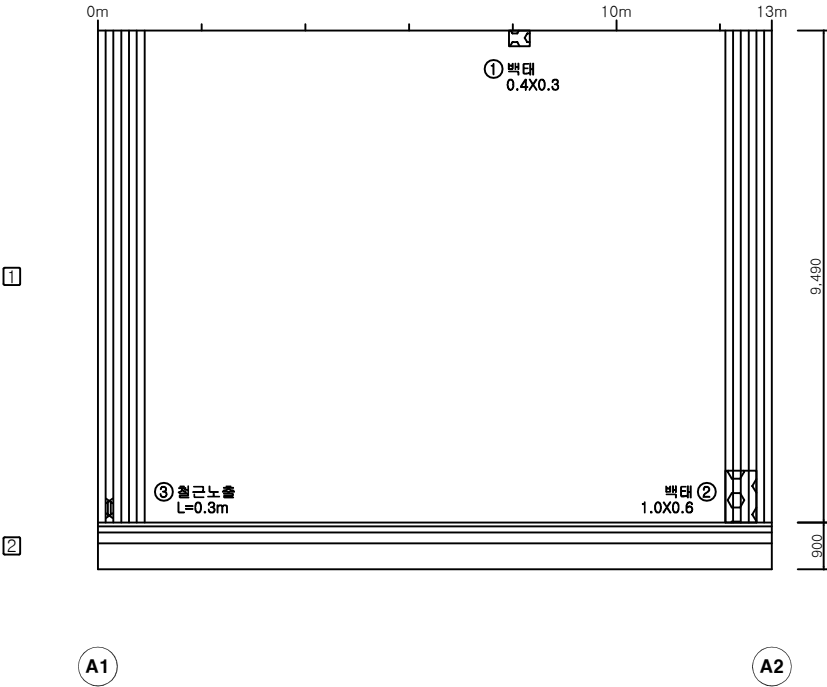


No.	손상내용	2024년 정기점검							비고
		결함정도				손상물량			
		깊이(mm)	폭(mm)	길이(m)	너비(m)	개소	물량	단위	
1	백태	-	-	0.4	0.3	1	0.12	m²	
2	백태	-	-	1.0	0.6	1	0.60	m²	
3	철근노출	-	-	0.3	-	1	0.30	m	
4									
5									
KEY PLAN

SECTION

용인방향
시점측

여주방향
종점측

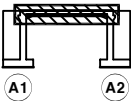


여주방향



CW(0.2) 균열	망상균열	철근노출	용역명	2024년 국도3호선 기타시설물 전암2교 등 31개소 정기안전점검 용역
파손, 탈락	재료분리	백태	구조물명	신원육교
박리, 박락	누수, 침수	좌굴, 변형	조사일자	2024. 10
표면오염	보수부	부식	책임자	한은탁
토사퇴적	기타	배수구막힘	도면번호	006

여주방향

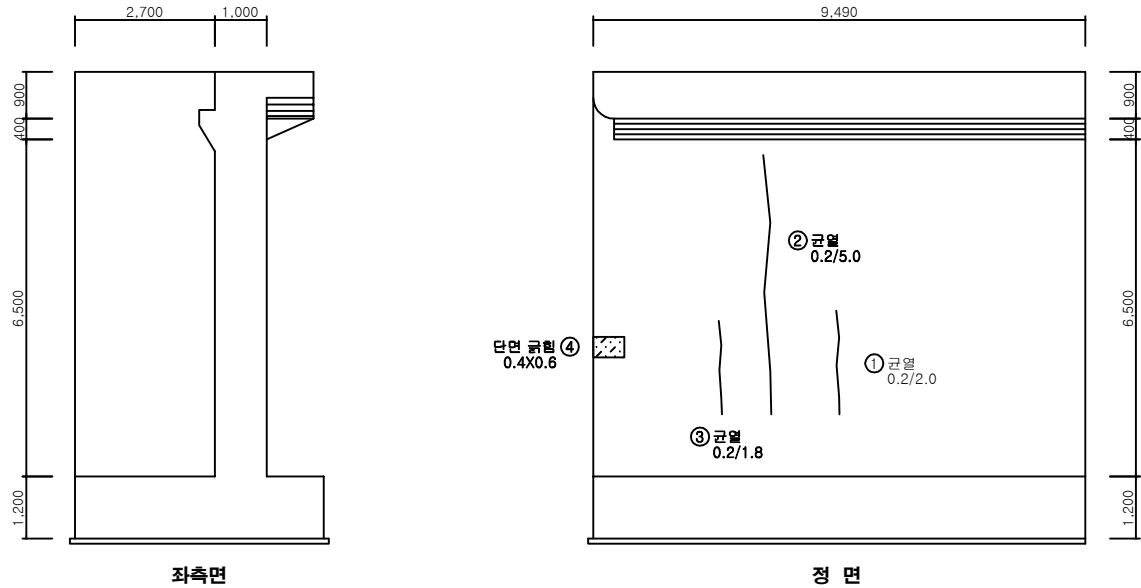

No.	손상내용	2024년 정기점검							비고
		결함정도				손상물량			
		깊이(mm)	폭(mm)	길이(m)	너비(m)	개소	물량	단위	
1	균열	-	0.2	2.0	-	1	2.00	m	
2	균열	-	0.2	5.0	-	1	5.00	m	
3	균열	-	0.2	1.8	-	1	1.80	m	
4	단면 균형	-	-	0.4	0.6	1	0.24	m²	
5									
6									
KEY PLAN

용인방향
시점측

여주방향
종점측



SECTION

범례	CW(0.2) 균열	망상균열	철근노출	용역명	2024년 국도3호선 기타시설물 전암2교 등 31개소 정기안전점검 용역
	파손, 탈락	재료분리	백태	구조물명	신원육교
	박리, 박락	누수, 체수	좌굴, 변형	조사일자	2024. 10
	표면오염	보수부	부식	책임자	한은탁
	토사퇴적	기타	배수구막힘	도면번호	007

ID : 교대 (A2) 외관조사망도

손상 물량 표

여주방향

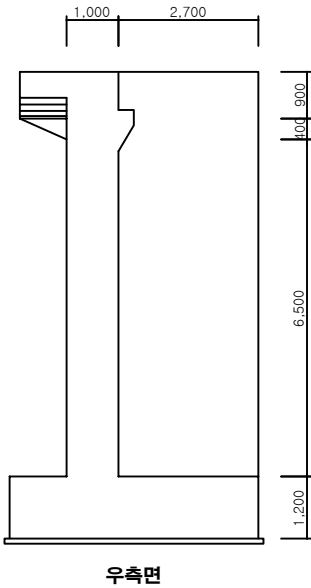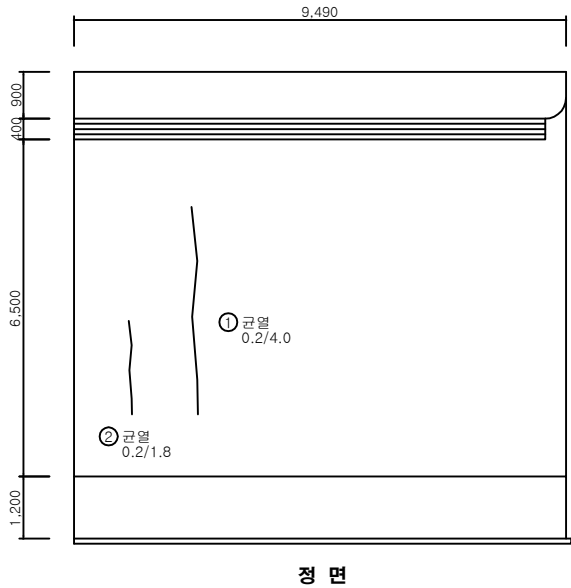

No.	손상내용	2024년 정기점검							비고
		결함정도				손상물량			
		깊이(mm)	폭(mm)	길이(m)	너비(m)	개소	물량	단위	
1	균열	-	0.2	4.0	-	1	4.00	m	
2	균열	-	0.2	1.8	-	1	1.80	m	
3									
4									
KEY PLAN

SECTION

법 례	CW 0.2 균열	망상균열	철근노출	용역명	2024년 국도3호선 기타시설물 진압2교 등 31개소 정기안전점검 용역
	파손, 탈락	재료분리	백태	구조물명	신원육교
	박리, 박락	누수, 침수	좌굴, 변형	조사일자	2024. 10
	표면오염	보수부	부식	책임자	한은탁
	토사퇴적	기타	배수구막힘	도면번호	008