


ID : 교면포장 (S1) 외관조사망도

손상물량표

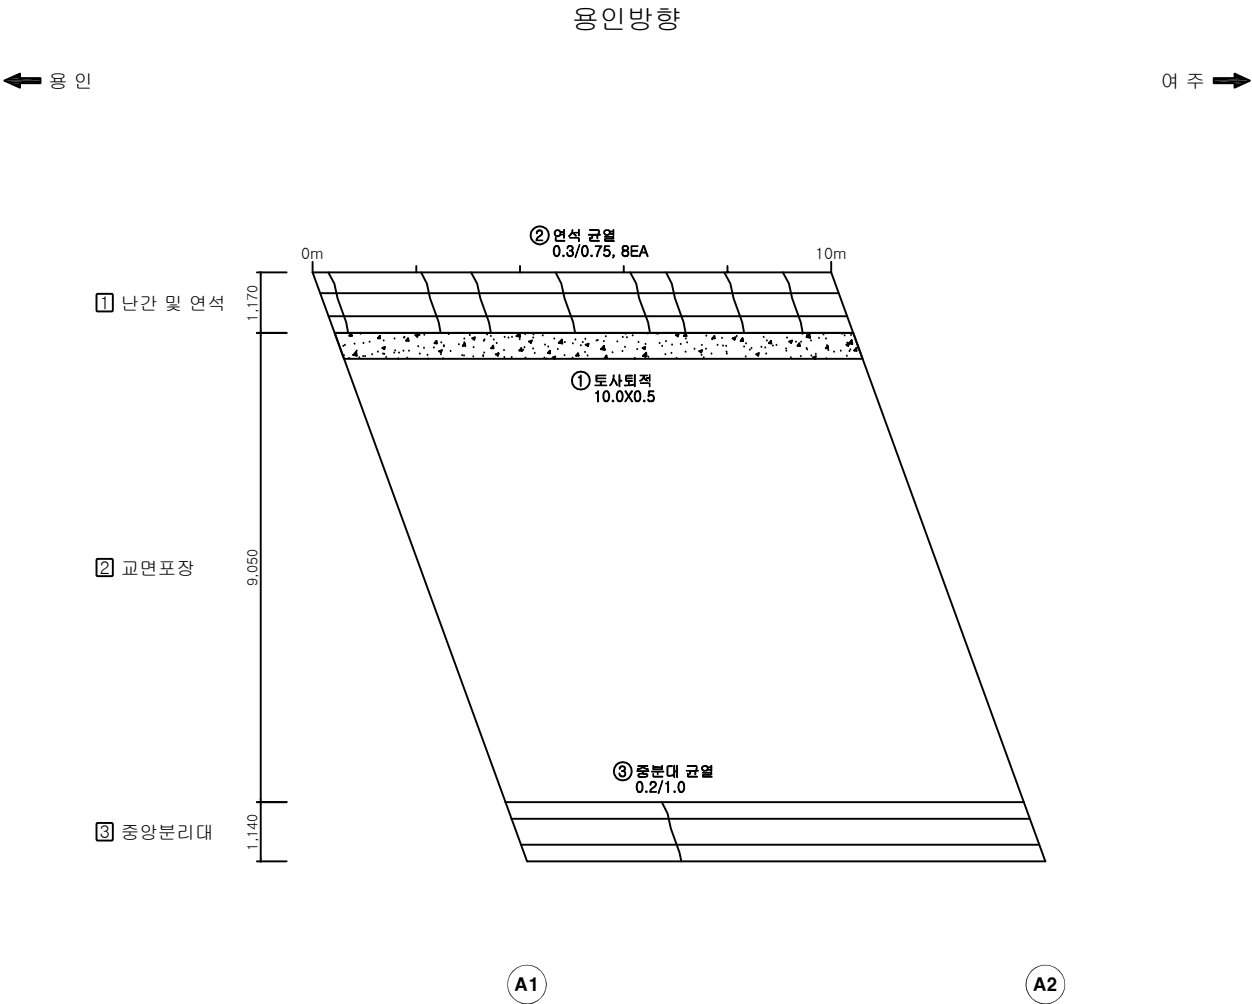

No.	손상내용	2024년 정기점검							비고
		결함정도				손상물량			
		깊이(mm)	폭(mm)	길이(m)	너비(m)	개소	물량	단위	
1	토사퇴적	-	-	10.0	0.5	1	5.00	m²	
2	연석 균열	-	0.3	0.75	-	8	6.00	m	
3	중분대 균열	-	0.2	1.0	-	1	1.00	m	
4									
5									
KEY PLAN

SECTION

별 례	CW(0.2) 균열	망상균열	철근노출	용역명	2024년 국도3호선 기타시설물 전암2교 등 31개소 정기안전점검 용역
	파손, 탈락	재료분리	백태	구조물명	백록육교
	박리, 박락	누수, 침수	좌굴, 변형	조사일자	2024. 10
	표면오염	보수부	부식	책임자	한은탁
	토사퇴적	기타	배수구막힘	도면번호	001


ID : 바닥판 하면 (S1) 외관조사망도

손상 물량 표

용인방향

← 용인

여주 →

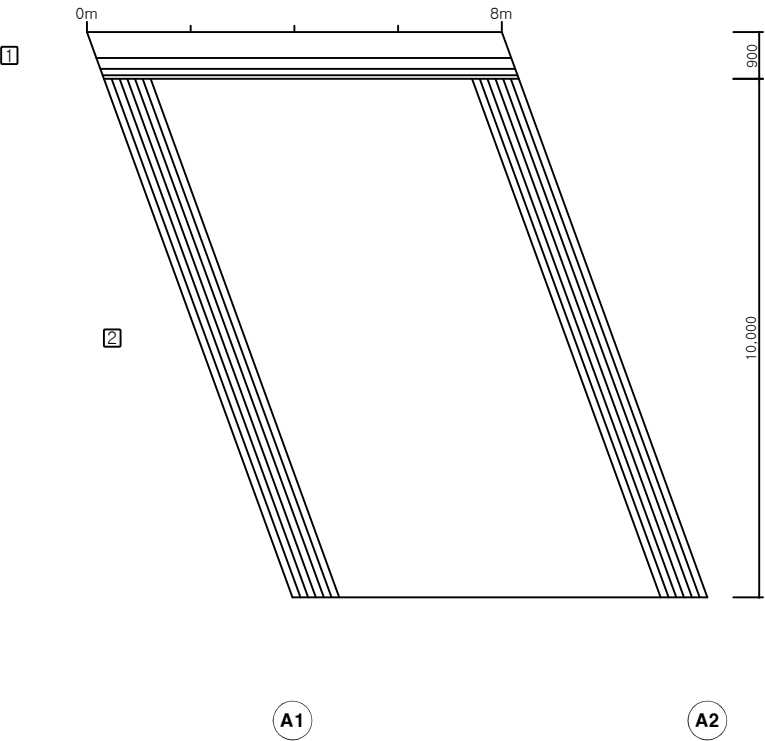

No.	손상내용	2024년 정기점검						비고
		결함정도				손상물량		
		깊이(mm)	폭(mm)	길이(m)	너비(m)	개소	물량	
1								
2								
KEY PLAN


SECTION

용인방향
시점측

여주방향
종점측



용인방향

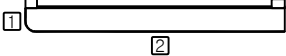


CW(0.2) 균열	망상균열	철근노출	용역명	2024년 국도3호선 기타시설물 진압2교 등 31개소 정기안전점검 용역
파손, 탈락	재료분리	백태	구조물명	백록육교
박리, 박락	누수, 침수	좌굴, 변형	조사일자	2024. 10
표면오염	보수부	부식	책임자	한은탁
토사퇴적	기타	배수구막힘	도면번호	002


ID : 교대 (A1) 외관조사망도

손상 물량 표

용인방향

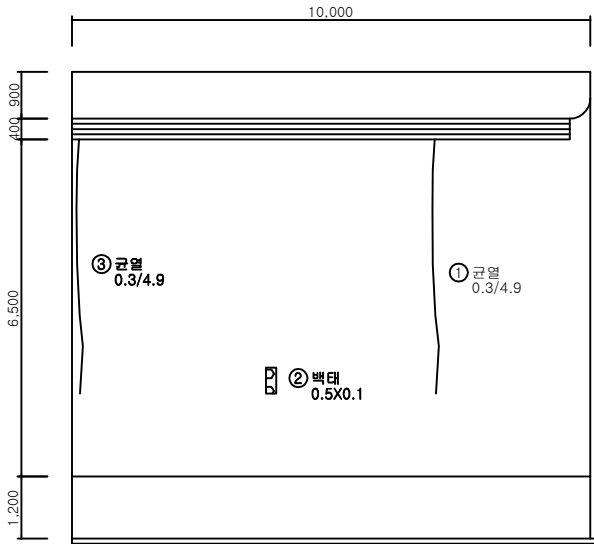

정 면

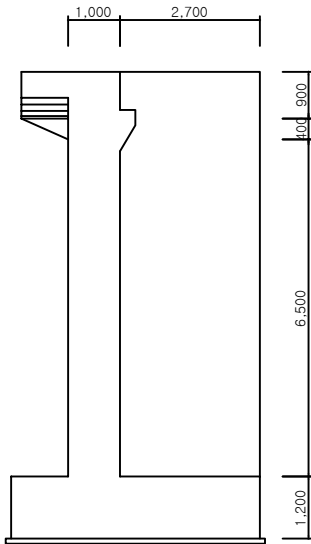

우측면


No.	손상내용	2024년 정기점검							비고
		결함정도				손상물량			
		깊이(mm)	폭(mm)	길이(m)	너비(m)	개소	물량	단위	
1	균열	-	0.3	4.9	-	1	4.90	m	
2	백태	-	-	0.5	0.1	1	0.05	m²	
3	균열	-	0.3	4.9	-	1	4.90	m	
4									
5									
KEY PLAN

SECTION

용인방향
시점측

여주방향
종점측

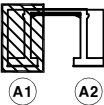


설 계	CW(0.2) 균열	망상균열	철근노출	용역명	2024년 국도3호선 기탁시설물 전암2교 등 31개소 정기안전점검 용역
	파손, 탈락	재료분리	백태	구조물명	백록육교
	박리, 박락	누수, 침수	좌굴, 변형	조사일자	2024. 10
	표면오염	보수부	부식	책임자	한은탁
	토사퇴적	기타	배수구막힘	도면번호	003

ID : 교대 (A2) 외관조사망도

손상 물 량 표

용인방향

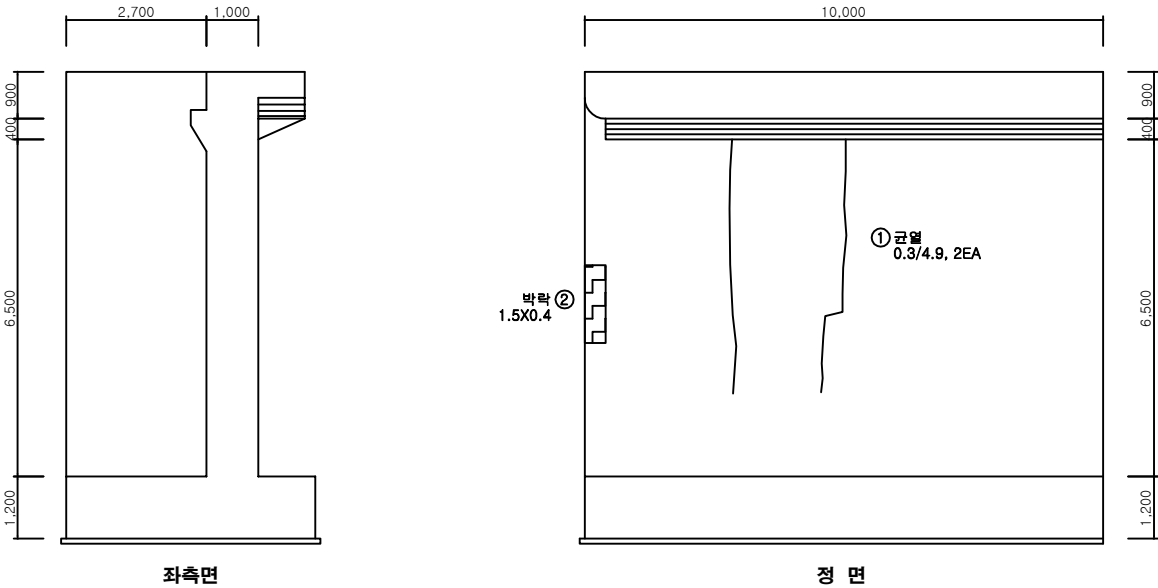

No.	손상내용	2024년 정기점검							비고
		결함정도				손상물량			
		깊이(mm)	폭(mm)	길이(m)	너비(m)	개소	물량	단위	
1	균열	-	0.3	4.9	-	2	1.00	m	
2	박락	-	-	1.5	0.4	1	1.00	m²	
3									
4									
KEY PLAN

SECTION

설 비 표	CW 0.2	균열	박락	철근노출	용역명	2024년 국도3호선 기타시설물 진압2교 등 31개소 정기안전점검 용역
	파손, 탈락	재료분리	녹, 부식	변위	구조물명	백록육교
	표면오염	누수, 침수	좌굴, 변형	기초	조사일자	2024. 10
	결손	기타	배수구막힘	도면번호	책임자	한은탁

ID : 교면포장 (S1) 외관조사망도

손상물량표

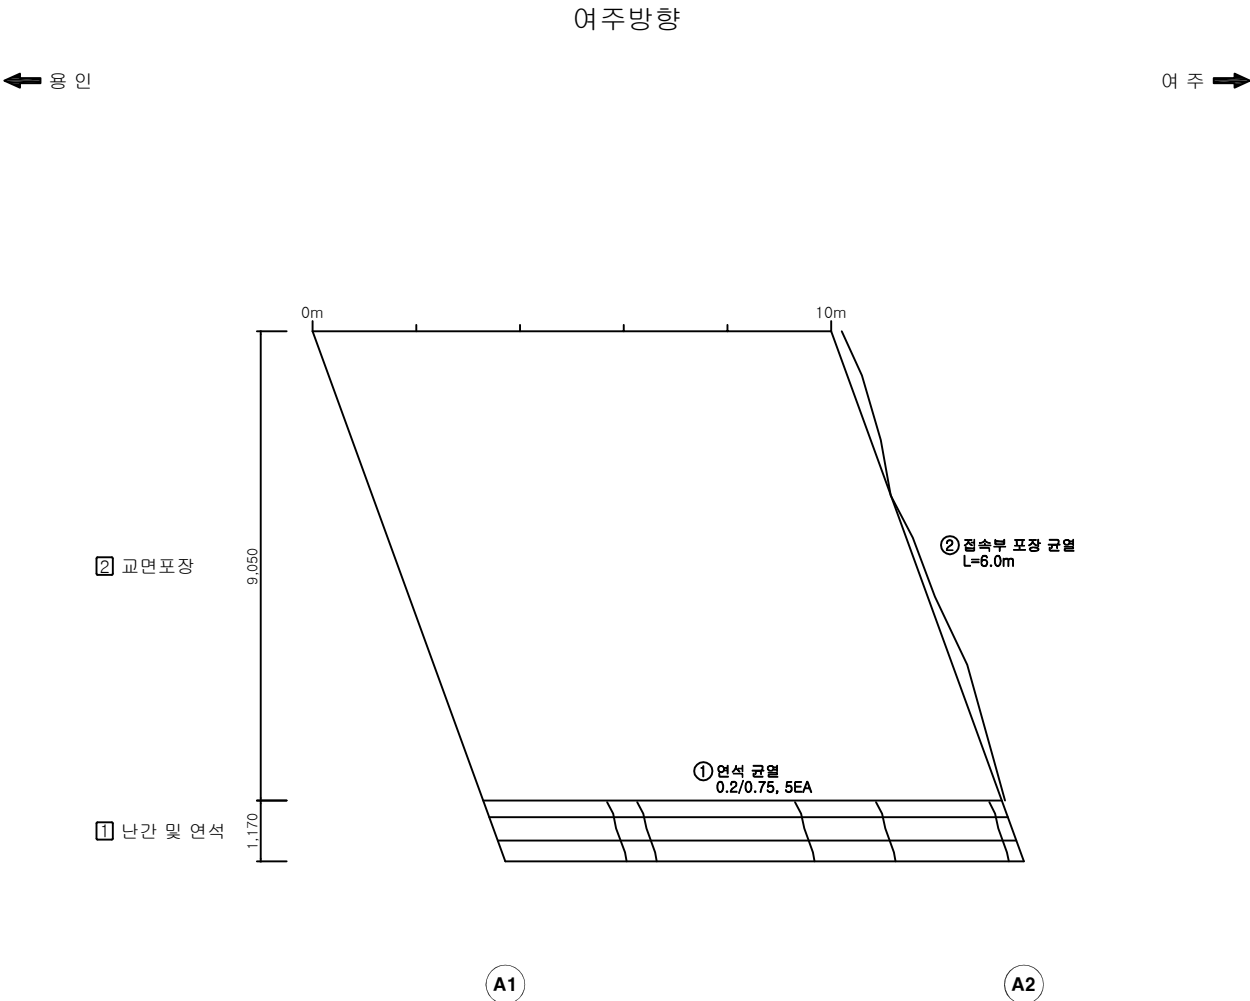

No.	손상내용	2024년 정기점검							비고
		결함정도				손상물량			
		깊이(mm)	폭(mm)	길이(m)	너비(m)	개소	물량	단위	
1	연석 균열	-	0.2	0.75	-	5	3.75	m	
2	접속부 포장 균열	-	-	6.0	-	1	6.00	m	
3									
4									
KEY PLAN


SECTION

별 례	CW(0.2)	망상균열	철근노출	용역명	2024년 국도3호선 기타시설물 전암2교 등 31개소 정기안전점검 용역
	파손, 탈락	재료분리	백태	구조물명	백록육교
	박리, 박락	누수, 침수	좌굴, 변형	조사일자	2024. 10
	표면오염	보수부	부식	책임자	한은탁
	토사퇴적	기타	배수구막힘	도면번호	005


ID : 교대 (A1) 외관조사망도

손상 물량 표

여주방향

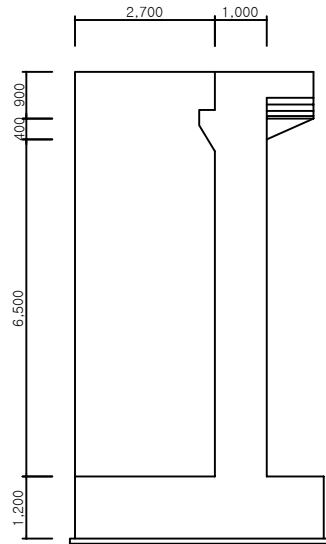

좌측면

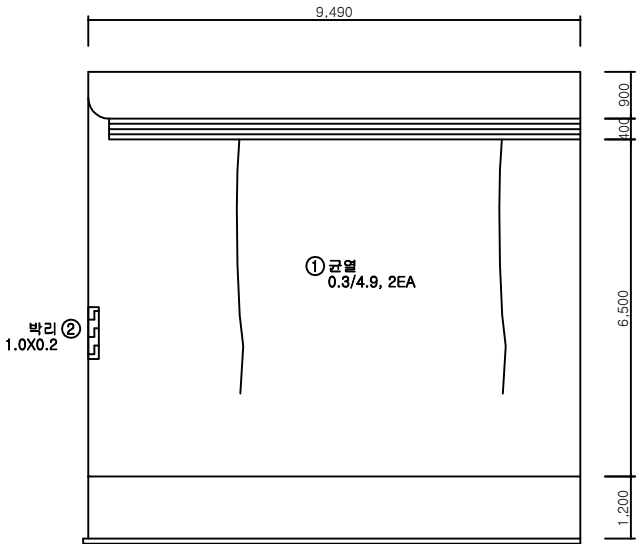

정면

No.	손상내용	2024년 정기점검							비고
		결함경도				손상물량			
		깊이(mm)	폭(mm)	길이(m)	너비(m)	개소	물량	단위	
1	균열	-	0.3	4.9	-	2	9.80	m	
2	박리	-	-	1.0	0.2	1	0.20	m²	
3									
4									
KEY PLAN



SECTION

설 계	CW(0.2) 균열	망상균열	철근노출	용역명	2024년 국도3호선 기타시설물 진압2교 등 31개소 정기안전점검 용역
	파손, 탈락	재료분리	백태	구조물명	백록육교
	박리, 박락	누수, 침수	좌굴, 변형	조사일자	2024. 10
	표면오염	보수부	부식	책임자	한은탁
	토사퇴적	기타	배수구막힘	도면번호	007

ID : 교대 (A2) 외관조사망도

손상 물량 표

여주방향

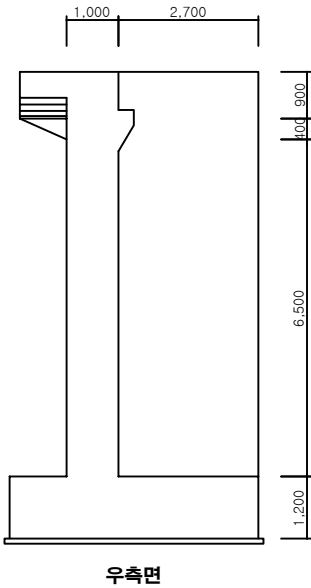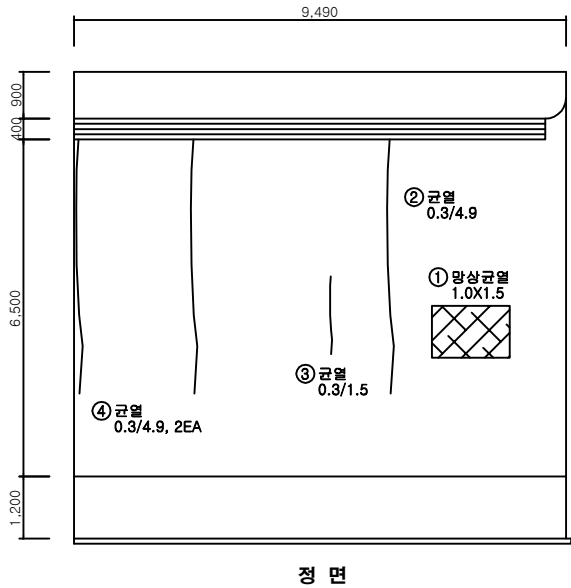

No.	손상내용	2024년 정기점검							비고
		결함정도				손상물량			
		깊이(mm)	폭(mm)	길이(m)	너비(m)	개소	물량	단위	
1	망상균열	-	-	1.0	1.5	1	1.50	m²	
2	균열	-	0.3	4.9	-	1	4.90	m	
3	균열	-	0.3	1.5	-	1	1.50	m	
4	균열	-	0.3	4.9	-	2	9.80	m	
5									
6									
KEY PLAN

SECTION

설 계	CW(0.2) 균열	망상균열	철근노출	용역명	2024년 국도3호선 기타시설물 전암2교 등 31개소 정기안전점검 용역
	파손, 탈락	재료분리	백태	구조물명	백록육교
	박리, 박락	누수, 침수	좌굴, 변형	조사일자	2024. 10
	표면오염	보수부	부식	책임자	한은탁
	토사퇴적	기타	배수구막힘	도면번호	008