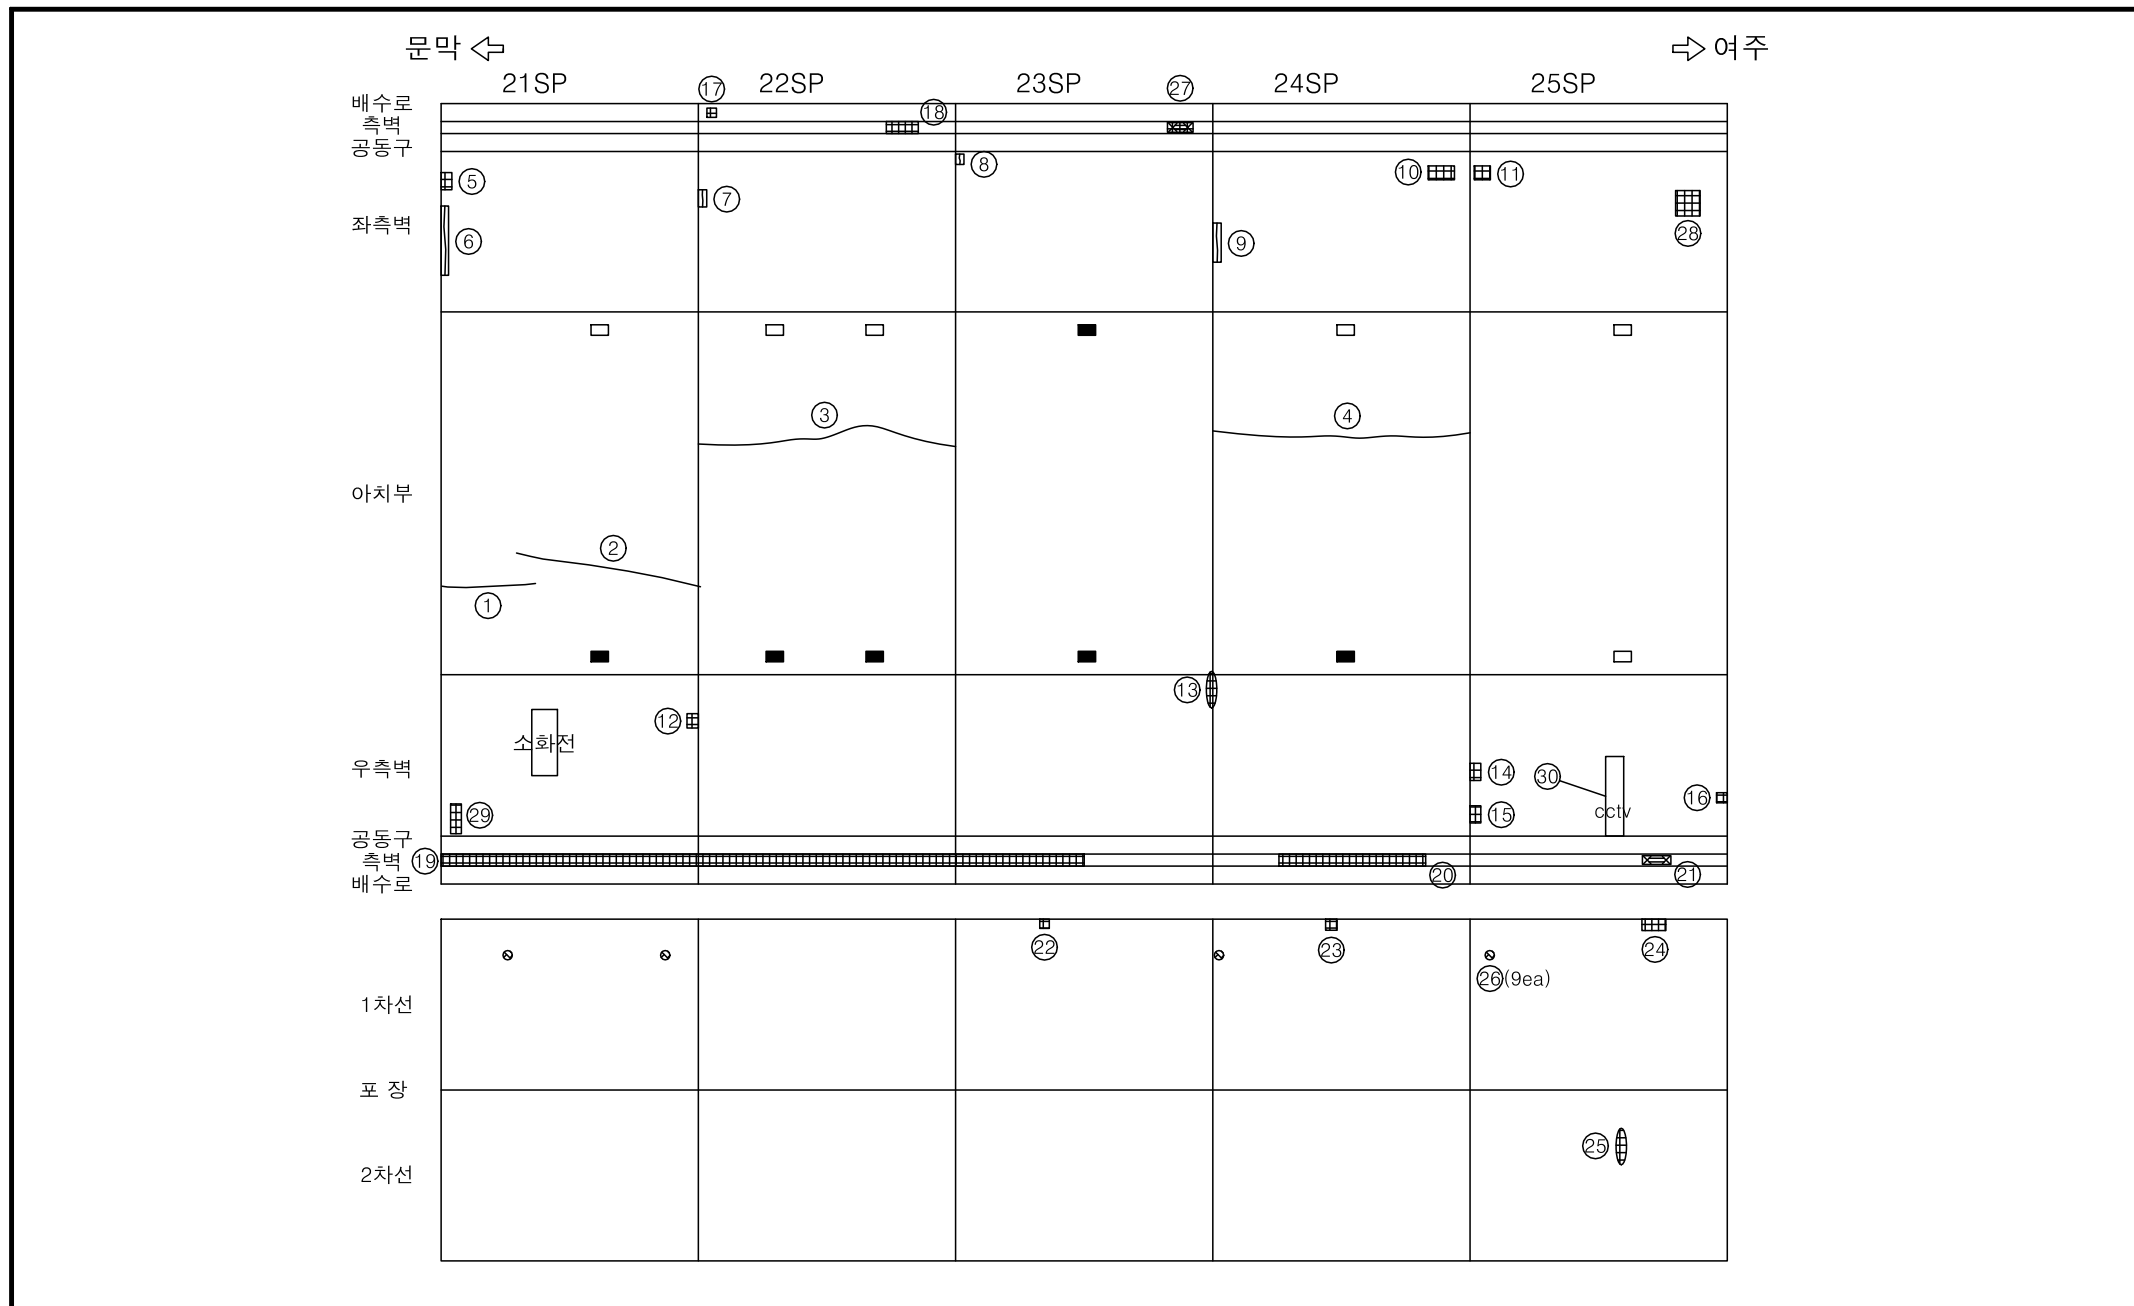
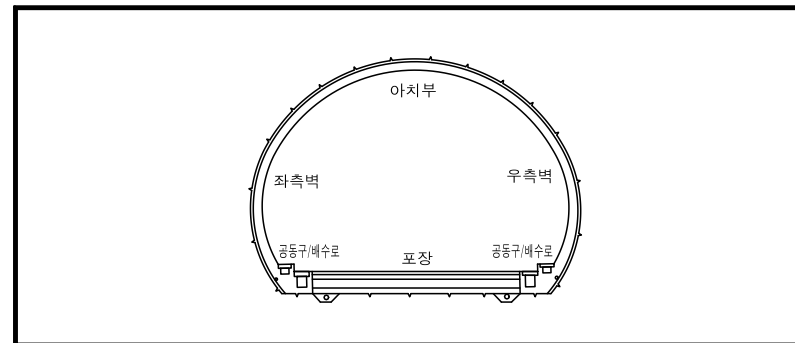
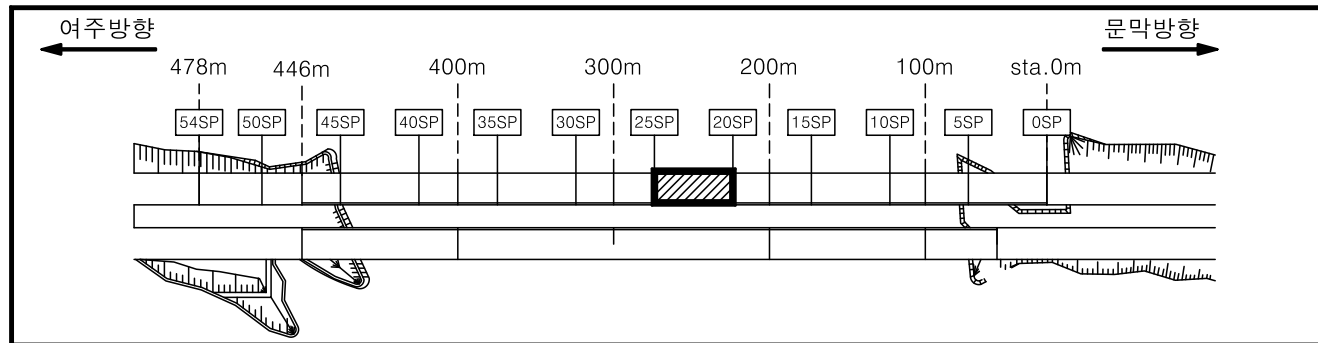


■ 부평터널 (하)

SECTION

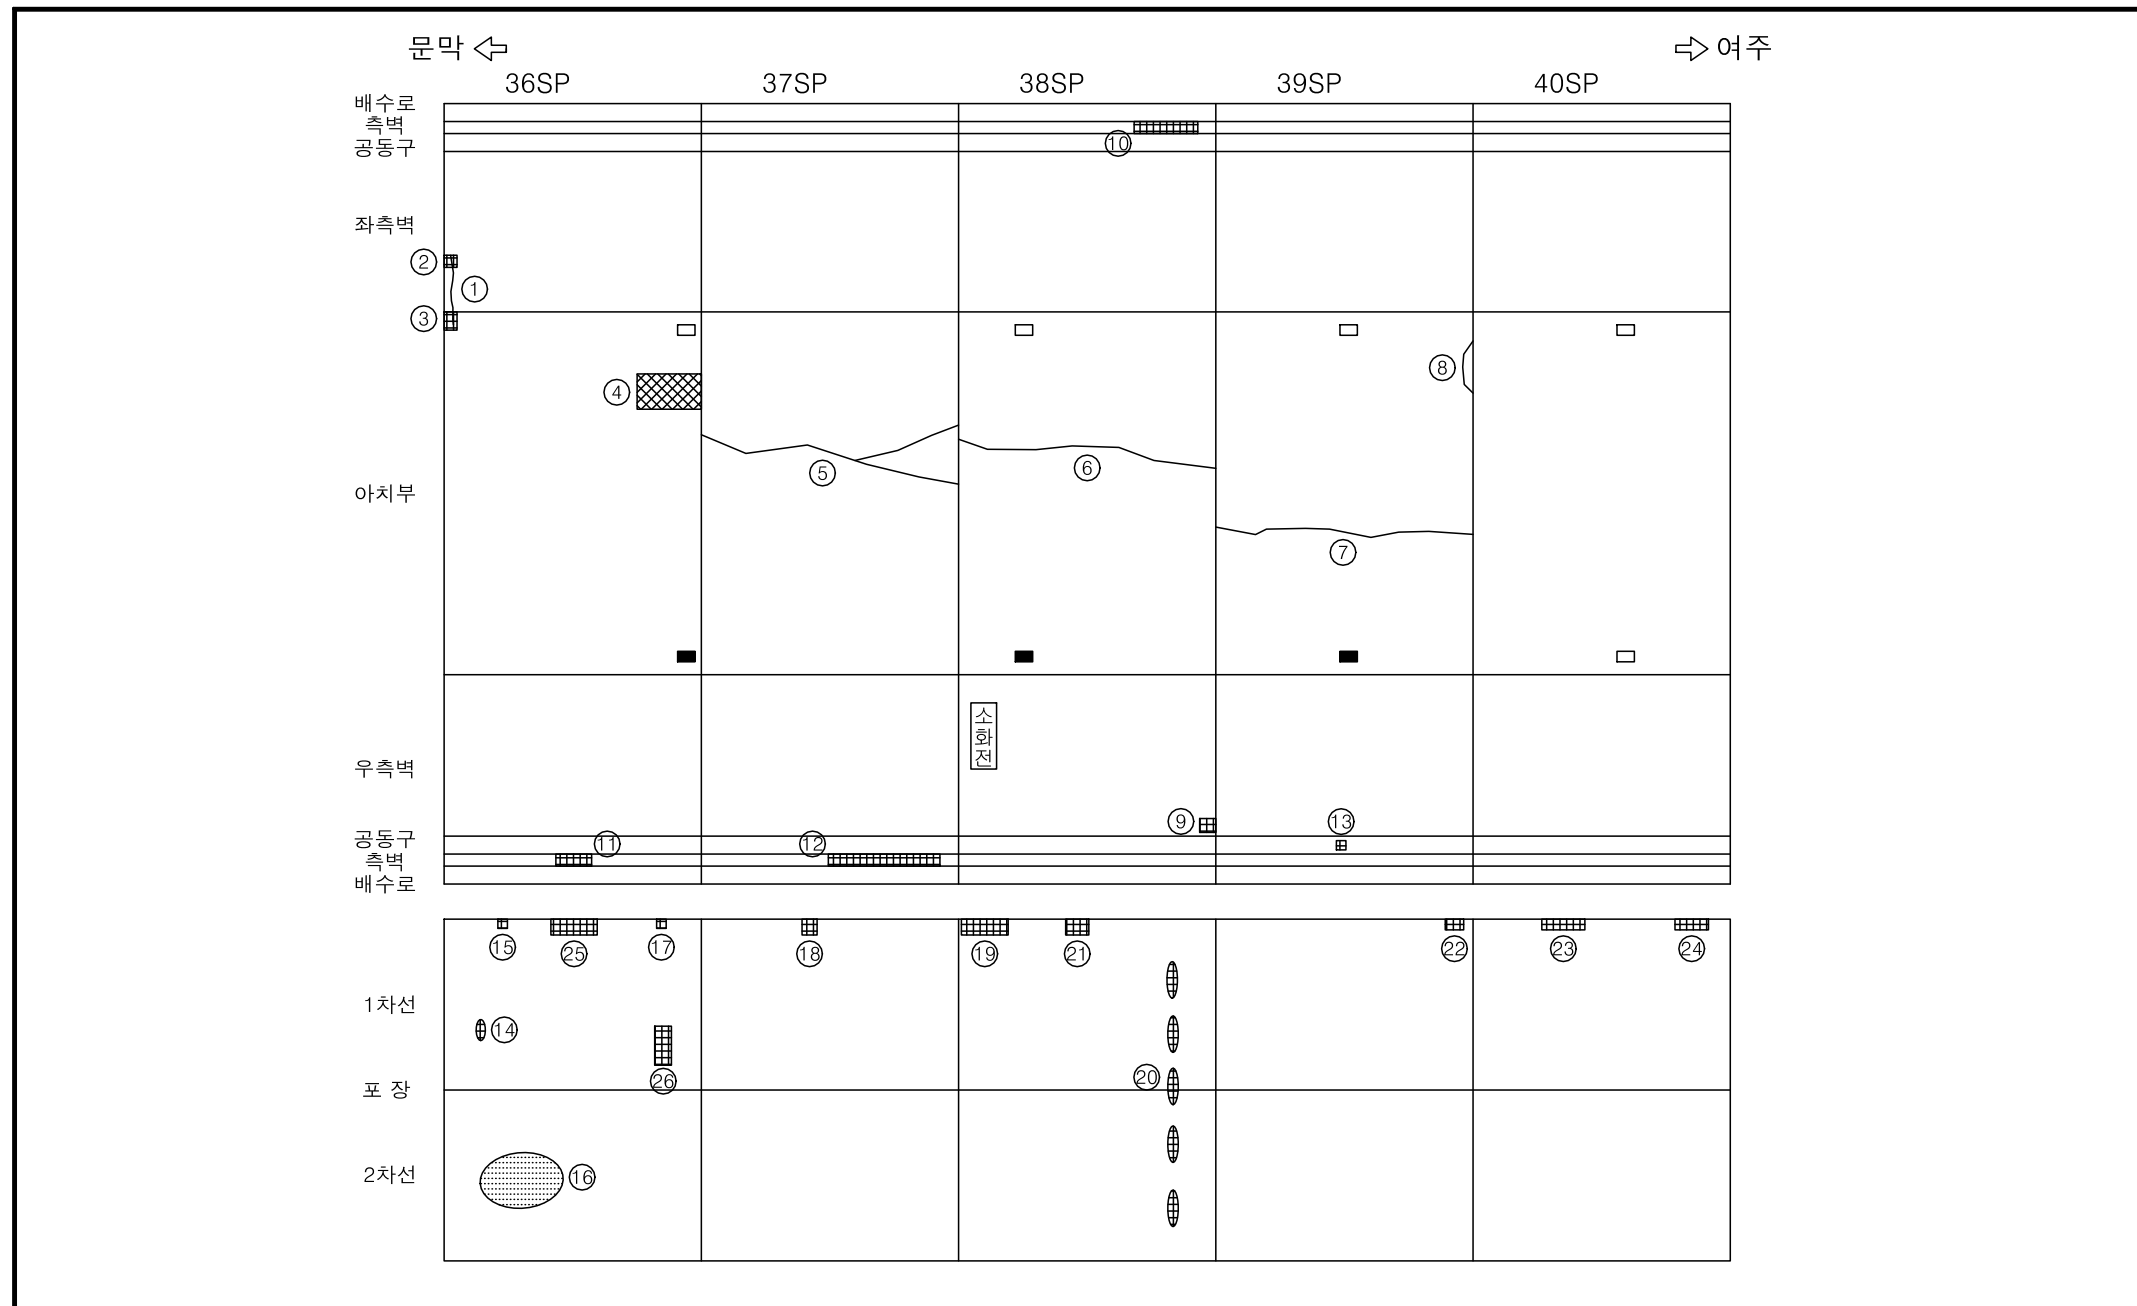
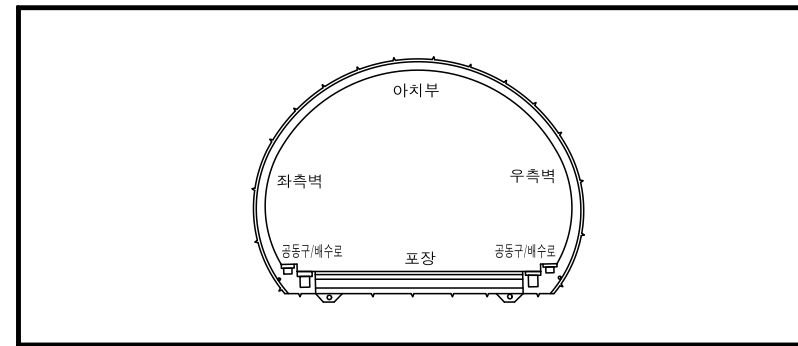
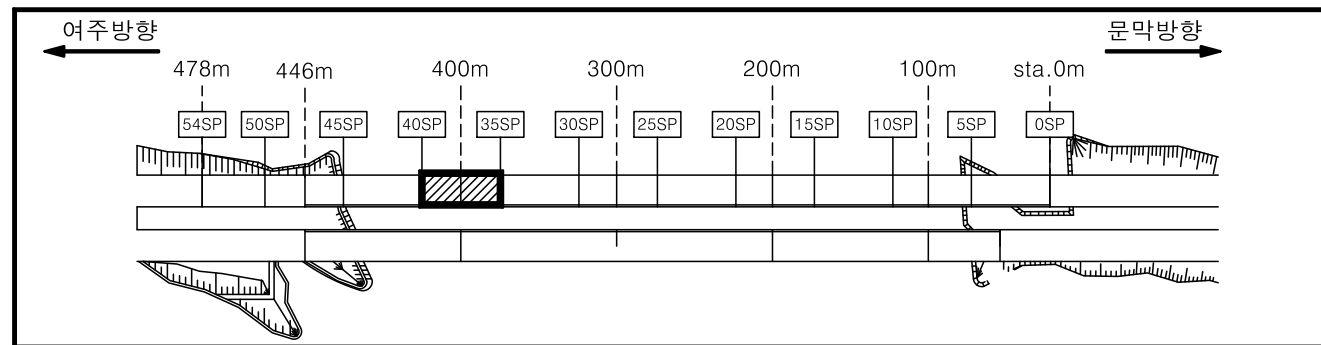
손상물량표

[illegible]

관 리 기 관	용 역 명	점 검 기 관	책임기술자	점검일자	구 조 물 명	부 재 명	도면번호
수원국토관리사무소	2024년 국도42호선 여주터널(상) 등 4개소 정밀안전점검 및 2종 성능평가용역	(주)신우기술	최호천	2024.06	부평터널(하)	Sheet 5	5

SECTION

손상물량표

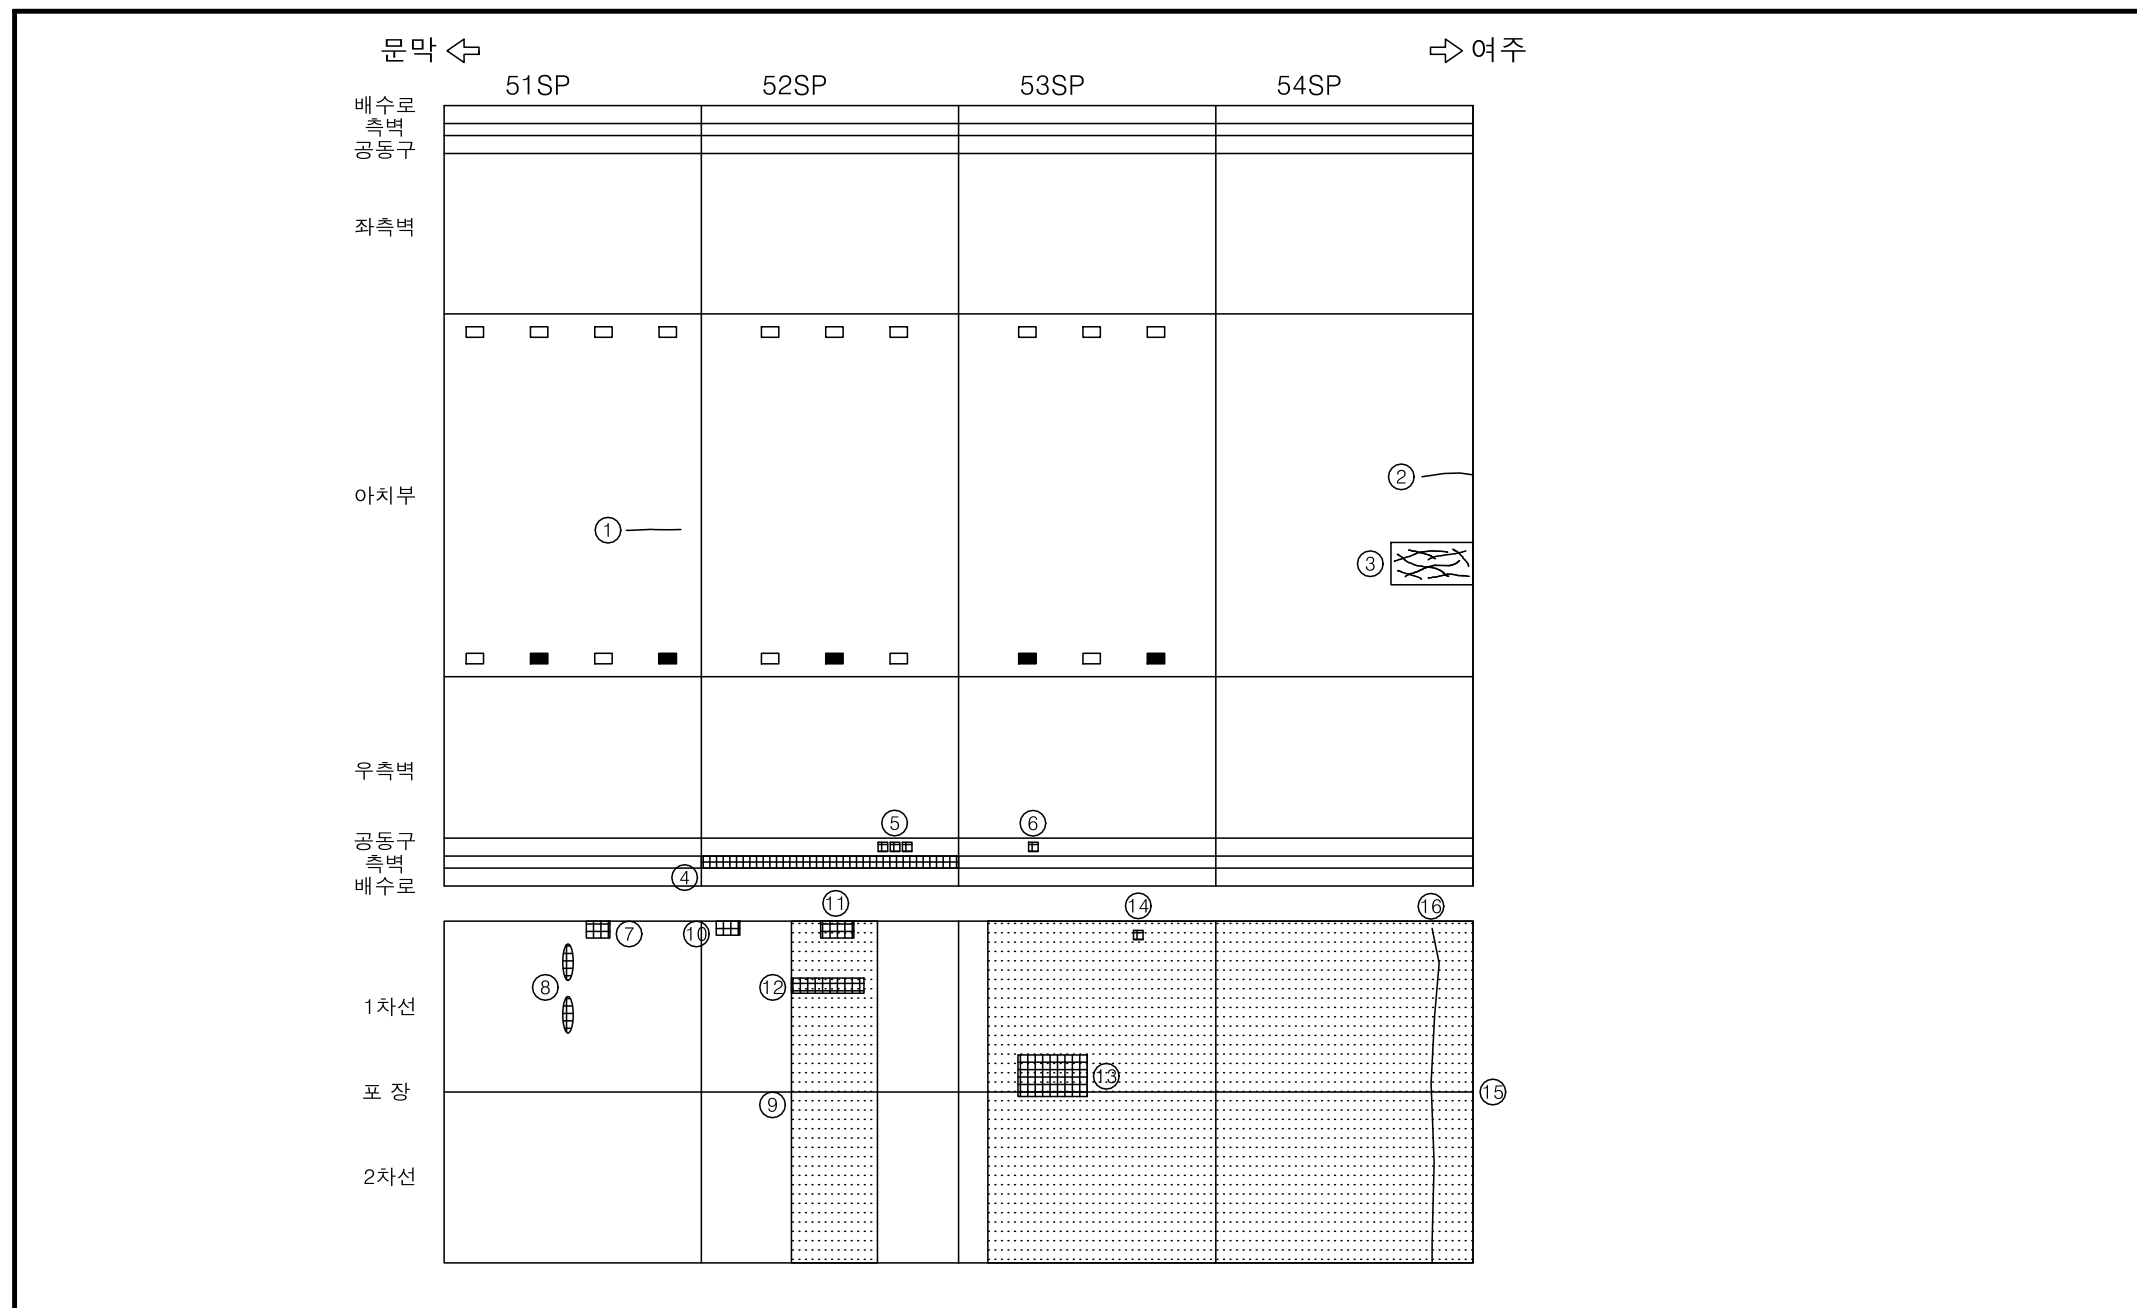
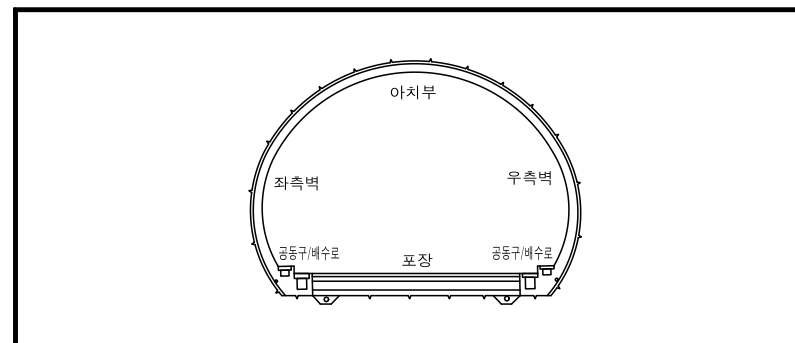
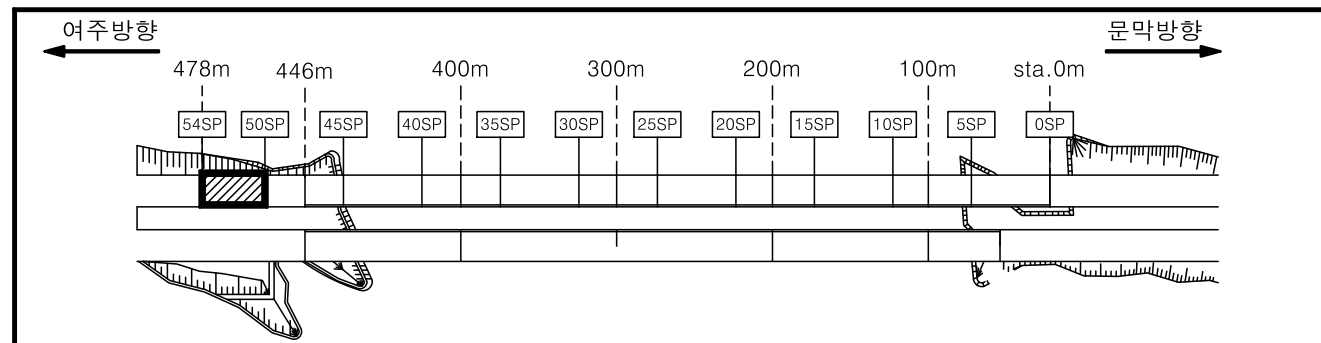
[illegible]

관 리 기 관	용 역 명	점 검 기 관	책임기술자	점검일자	구 조 물 명	부 재 명	도면번호
수원국토관리사무소	2024년 국도42호선 여주터널(상) 등 4개소 정밀안전점검 및 2종 성능평가용역	(주)신우기술	최호천	2024.06	부평터널(하)	Sheet 8	8

KEY PLAN

SECTION

손상물량표

[illegible]

관 리 기 관	용 역 명	점 검 기 관	책임기술자	점검일자	구 조 물 명	부 재 명	도면번호
수원국토관리사무소	2024년 국도42호선 여주터널(상) 등 4개소 정밀안전점검 및 2종 성능평가용역	(주)신우기술	최호천	2024.06	부평터널(하)	Sheet 11	11

