
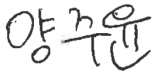
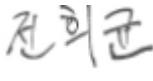



참 여 기 술 자 명 단

참여구분	참여분야	이 름	등 급	직 책	날 인
사업 책임기술자	사업책임	이 상 훈	특급기술자	부 장	
참여기술자	보고서 작성 및 외관조사	정 지 운	특급기술자	이 사	
	보고서 작성 및 외관조사	서 동 진	특급기술자	부 장	
	보고서 작성 및 외관조사	장 진 원	특급기술자	부 장	
	보고서 작성 및 외관조사	황 상 윤	특급기술자	부 장	
	보고서 작성 및 외관조사	양 주 윤	초급기술자	과 장	
	보고서 작성 및 외관조사	손 기 영	초급기술자	과 장	
	보고서 작성 및 외관조사	전 희 균	초급기술자	대 리	


시설물의 위치도(1공구)

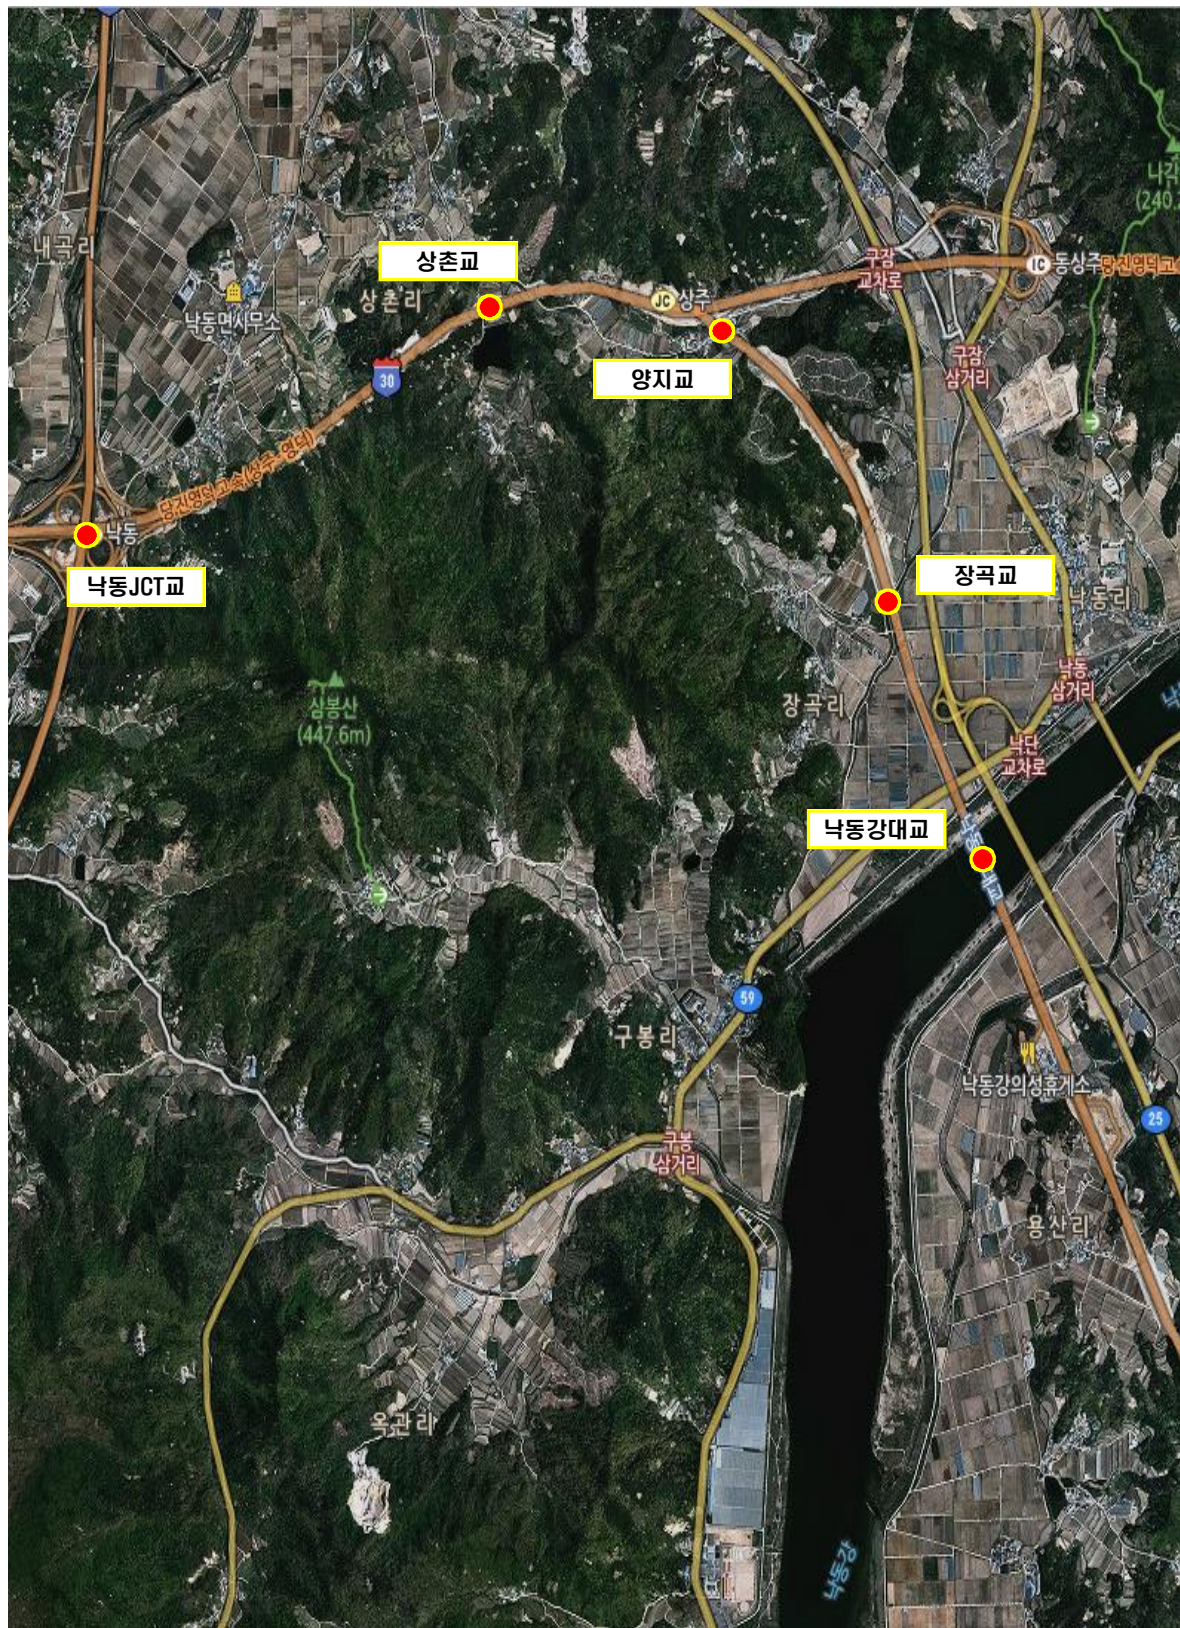


시설물의 위치도(2공구)

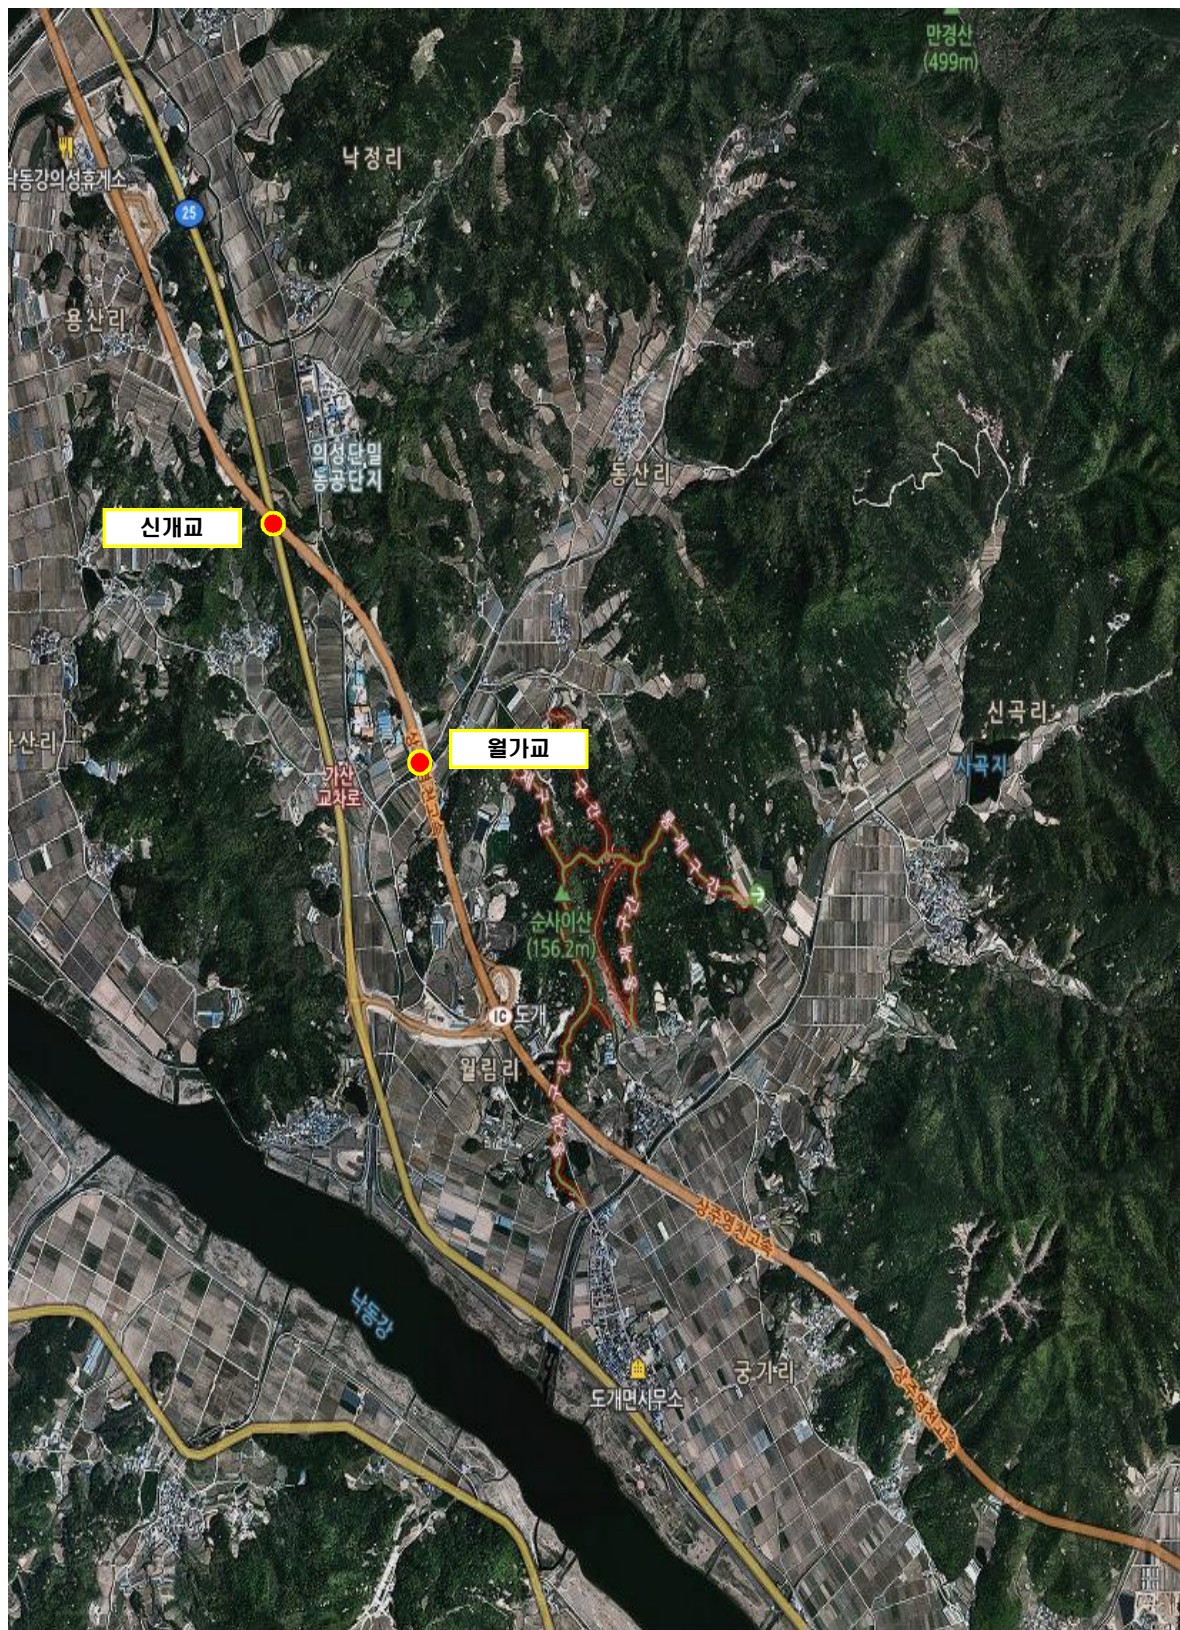


시설물의 위치도(3공구)

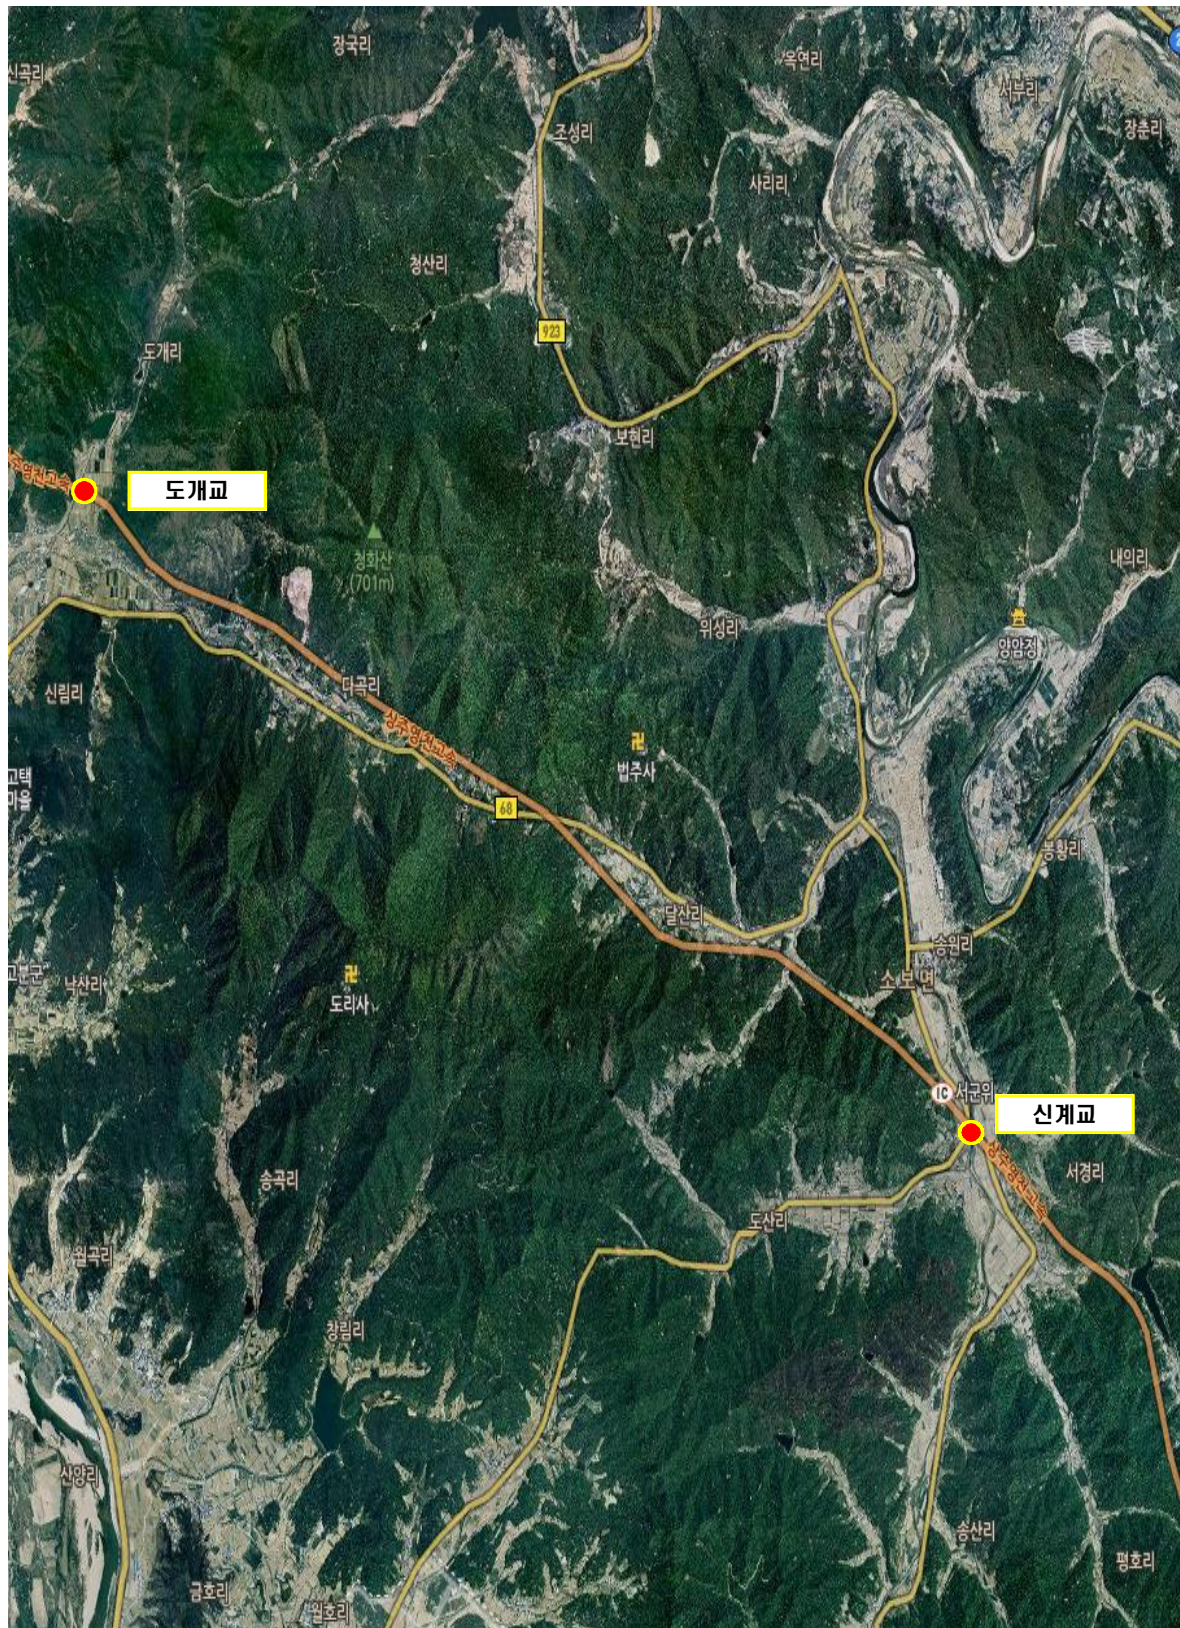


시설물의 위치도(4공구)

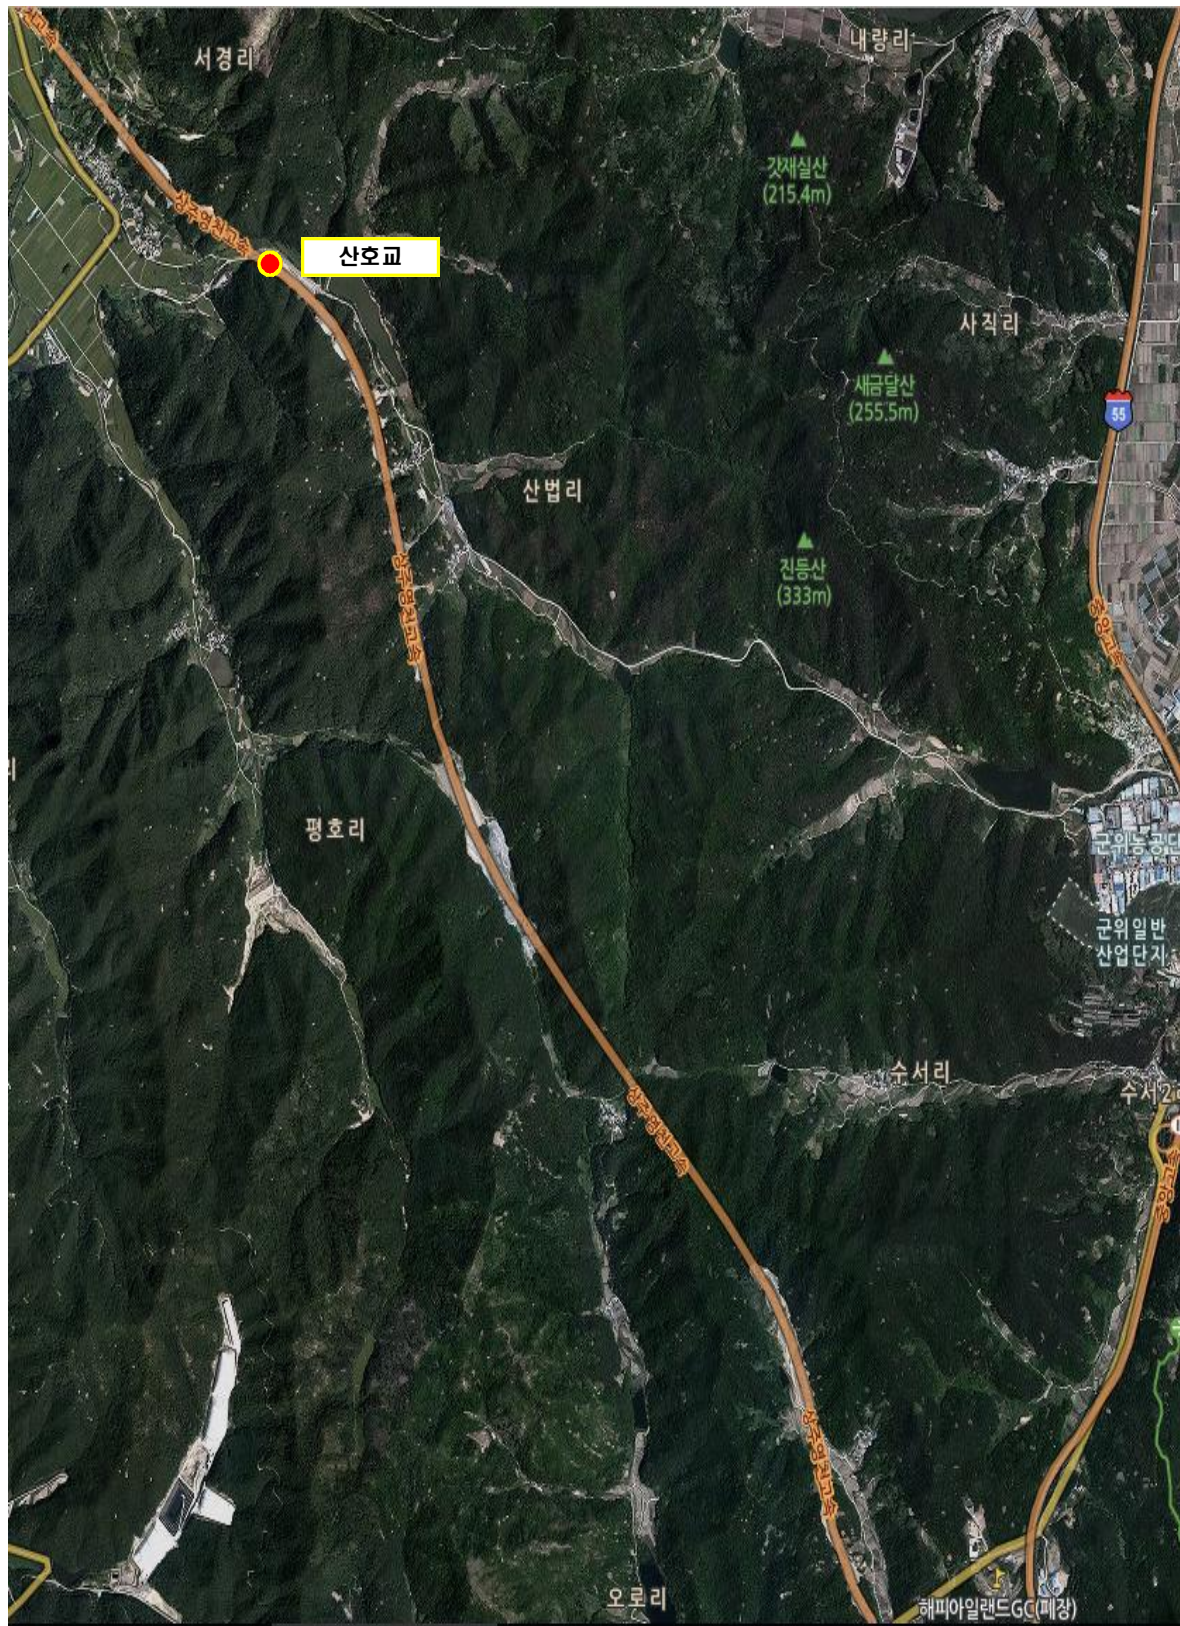


시설물의 위치도(5공구)

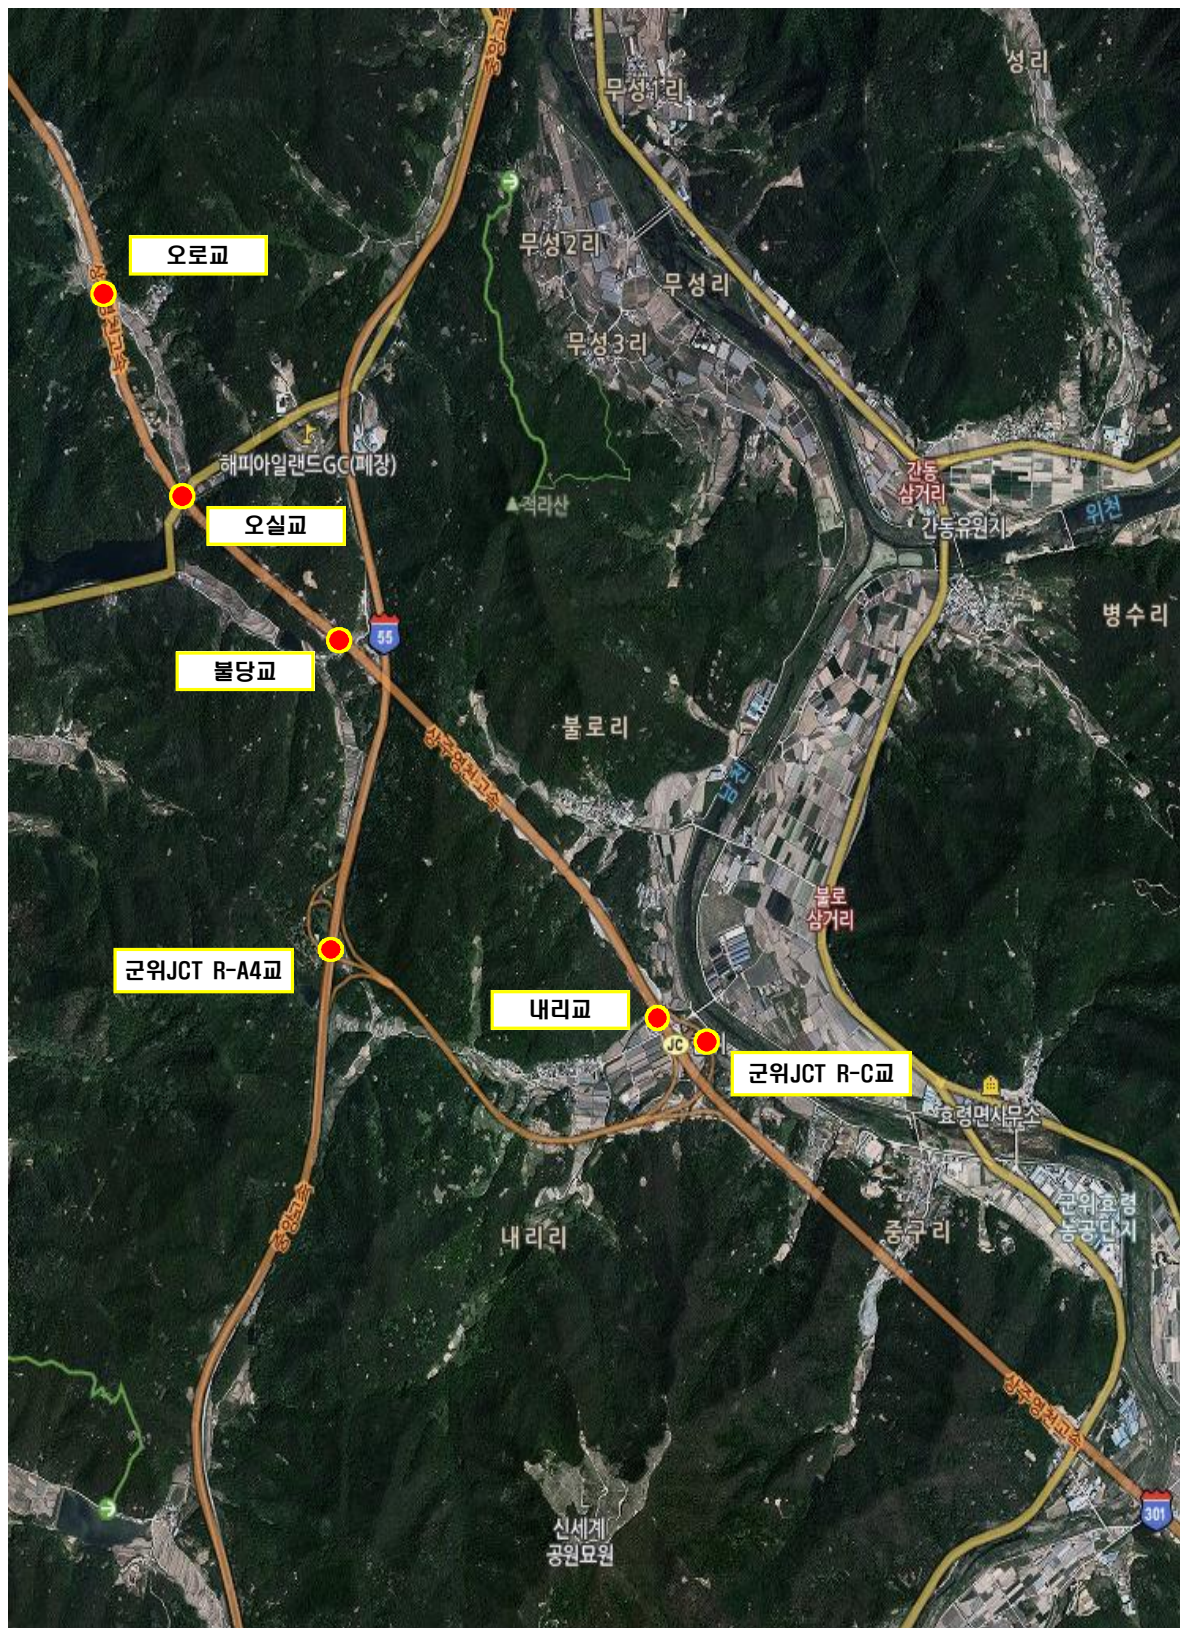


시설물의 위치도(6공구)

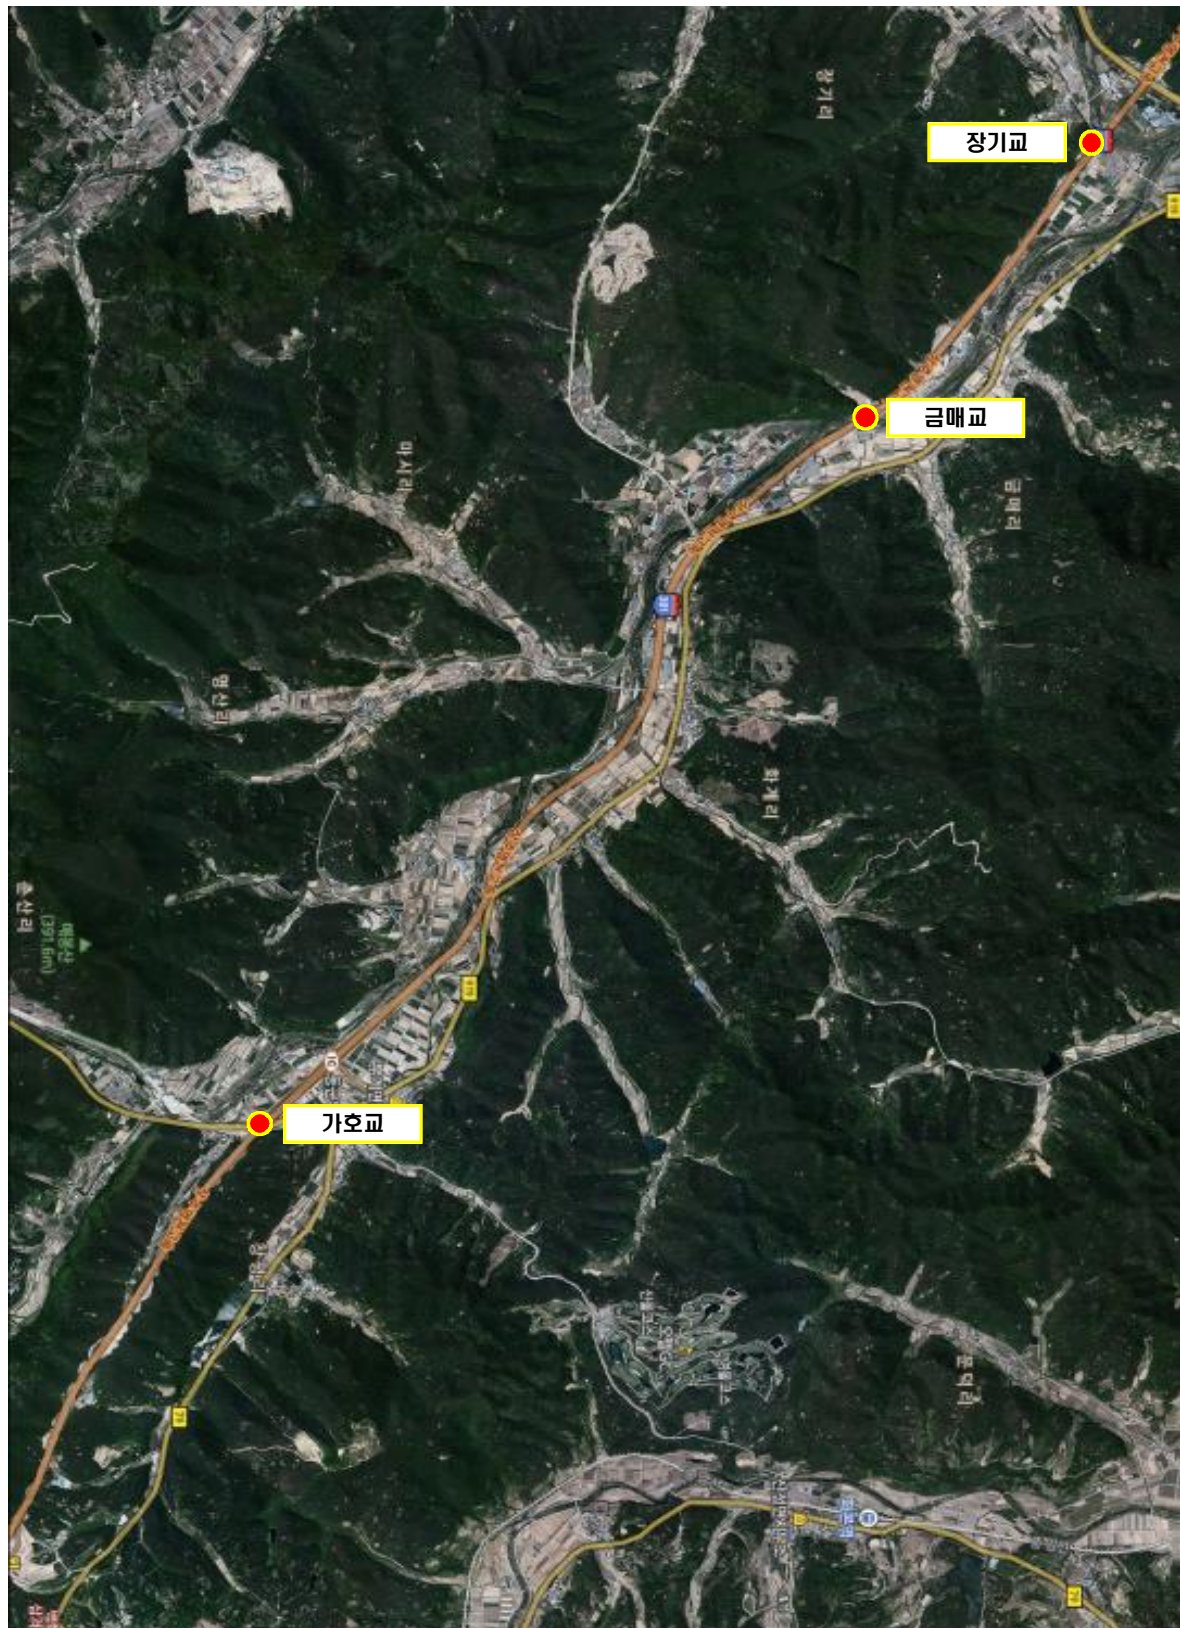


시설물의 위치도(7공구)

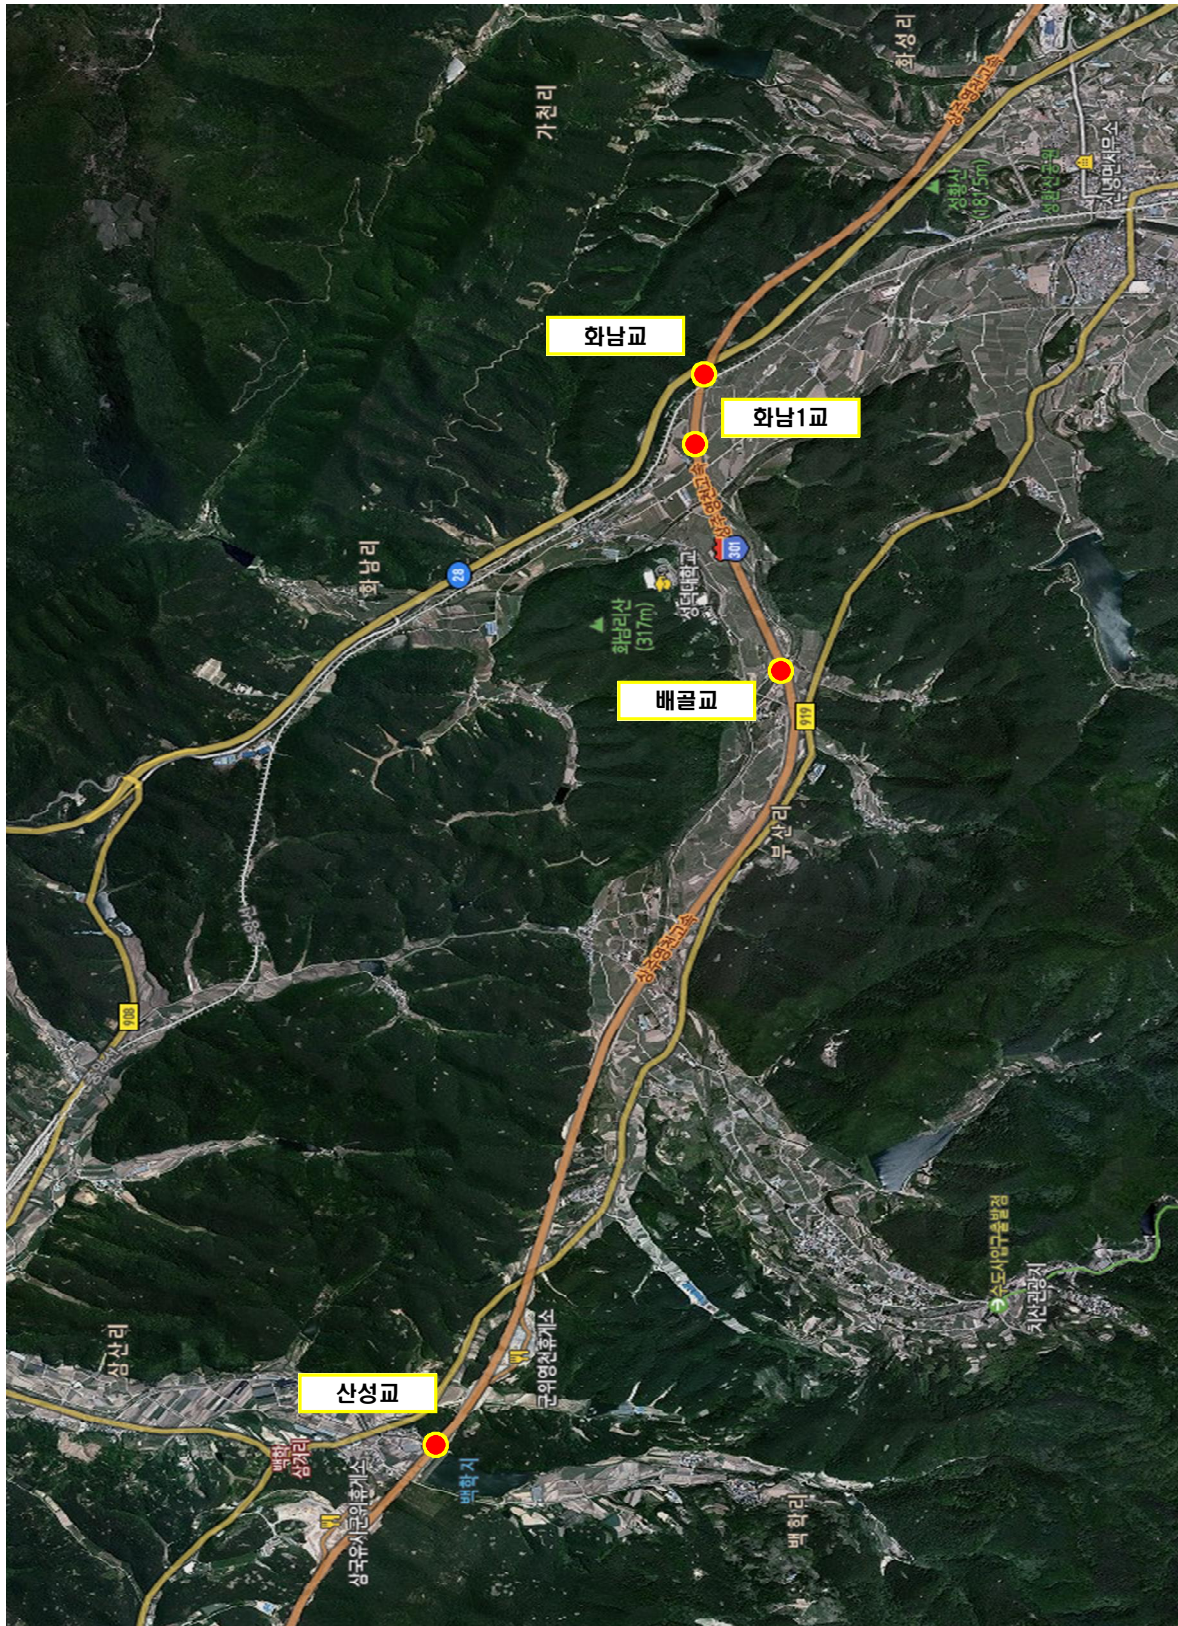


시설물의 위치도(8공구)

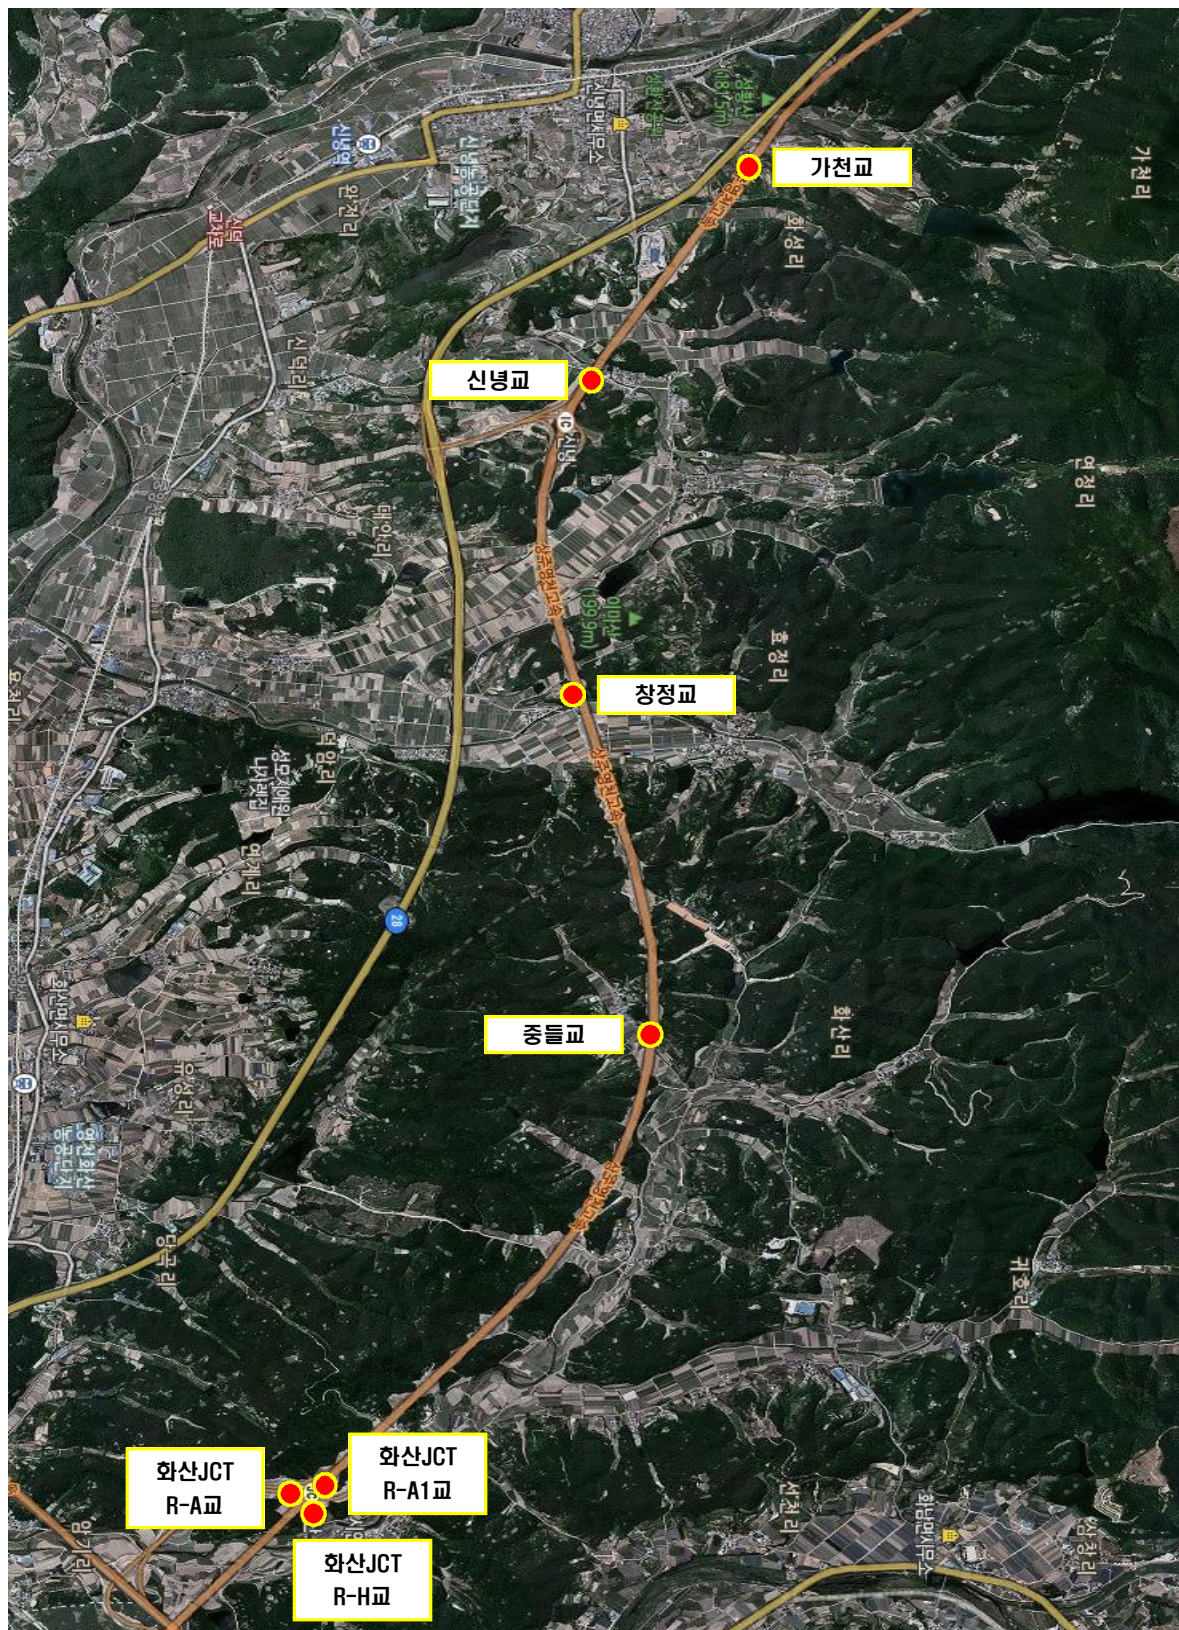

시설물의 위치도(9공구)

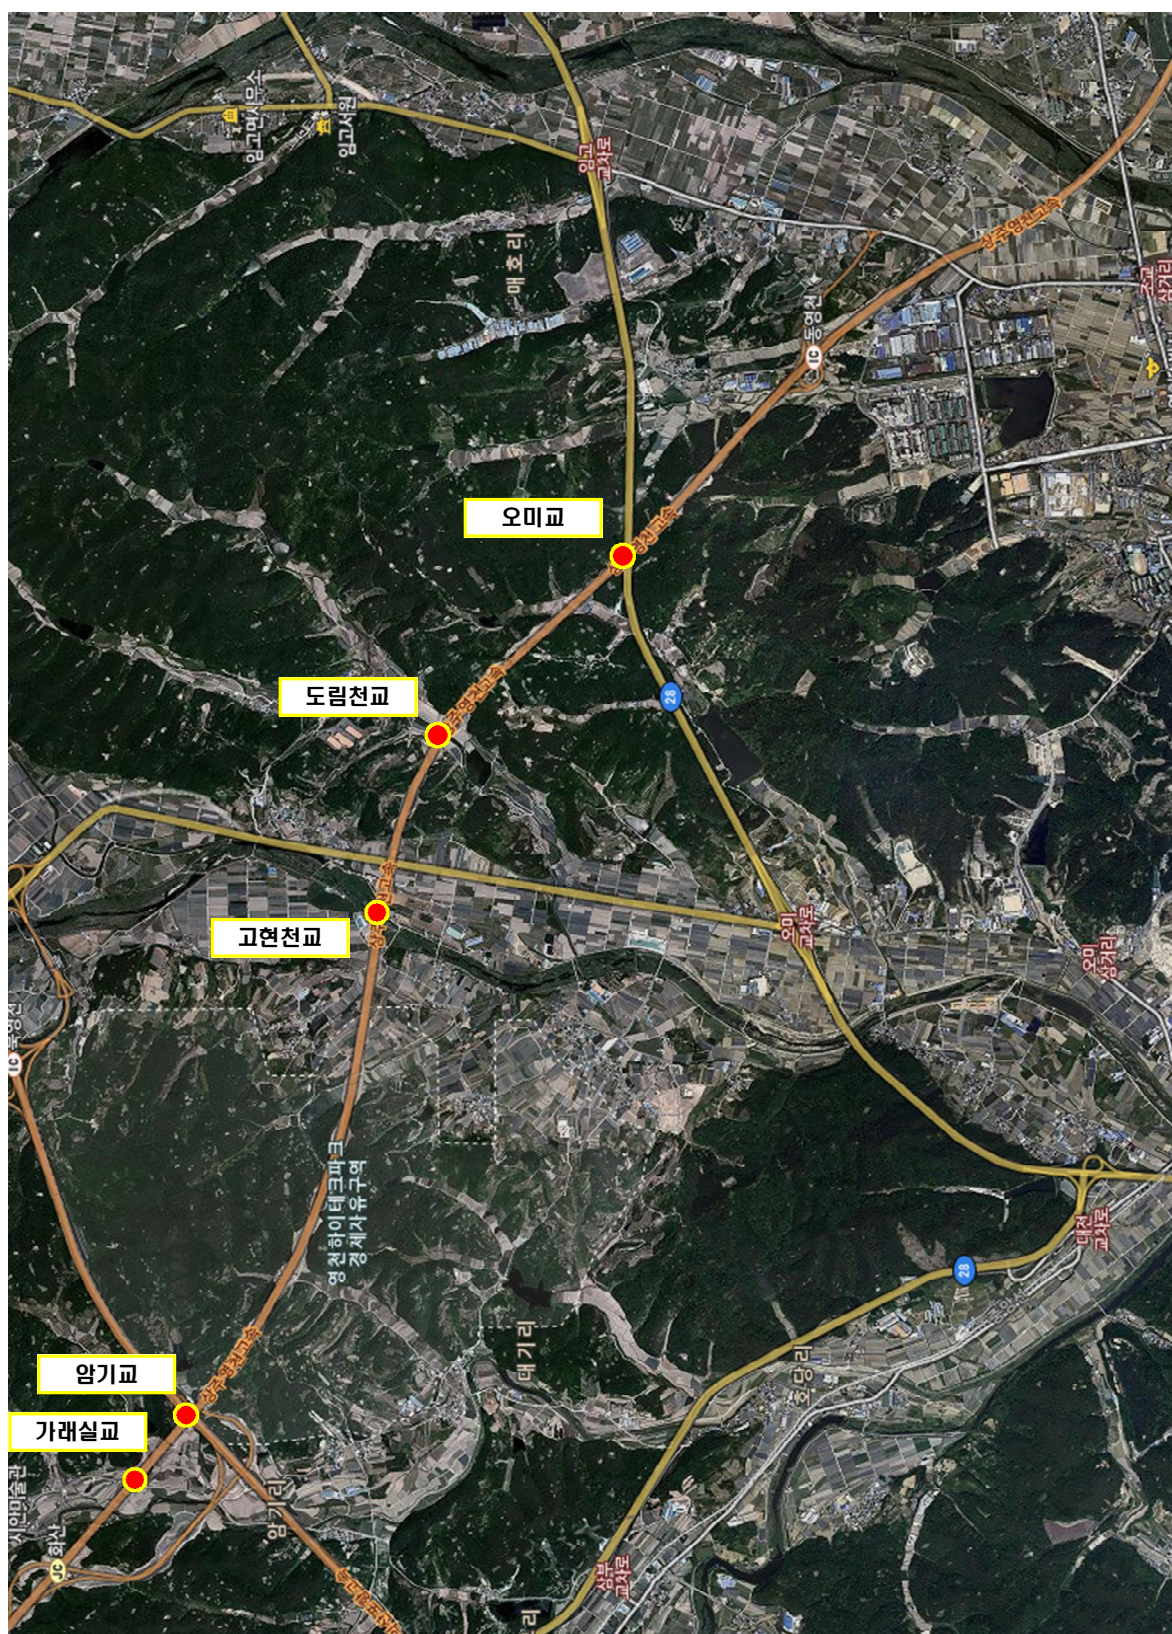

시설물의 위치도(10공구)

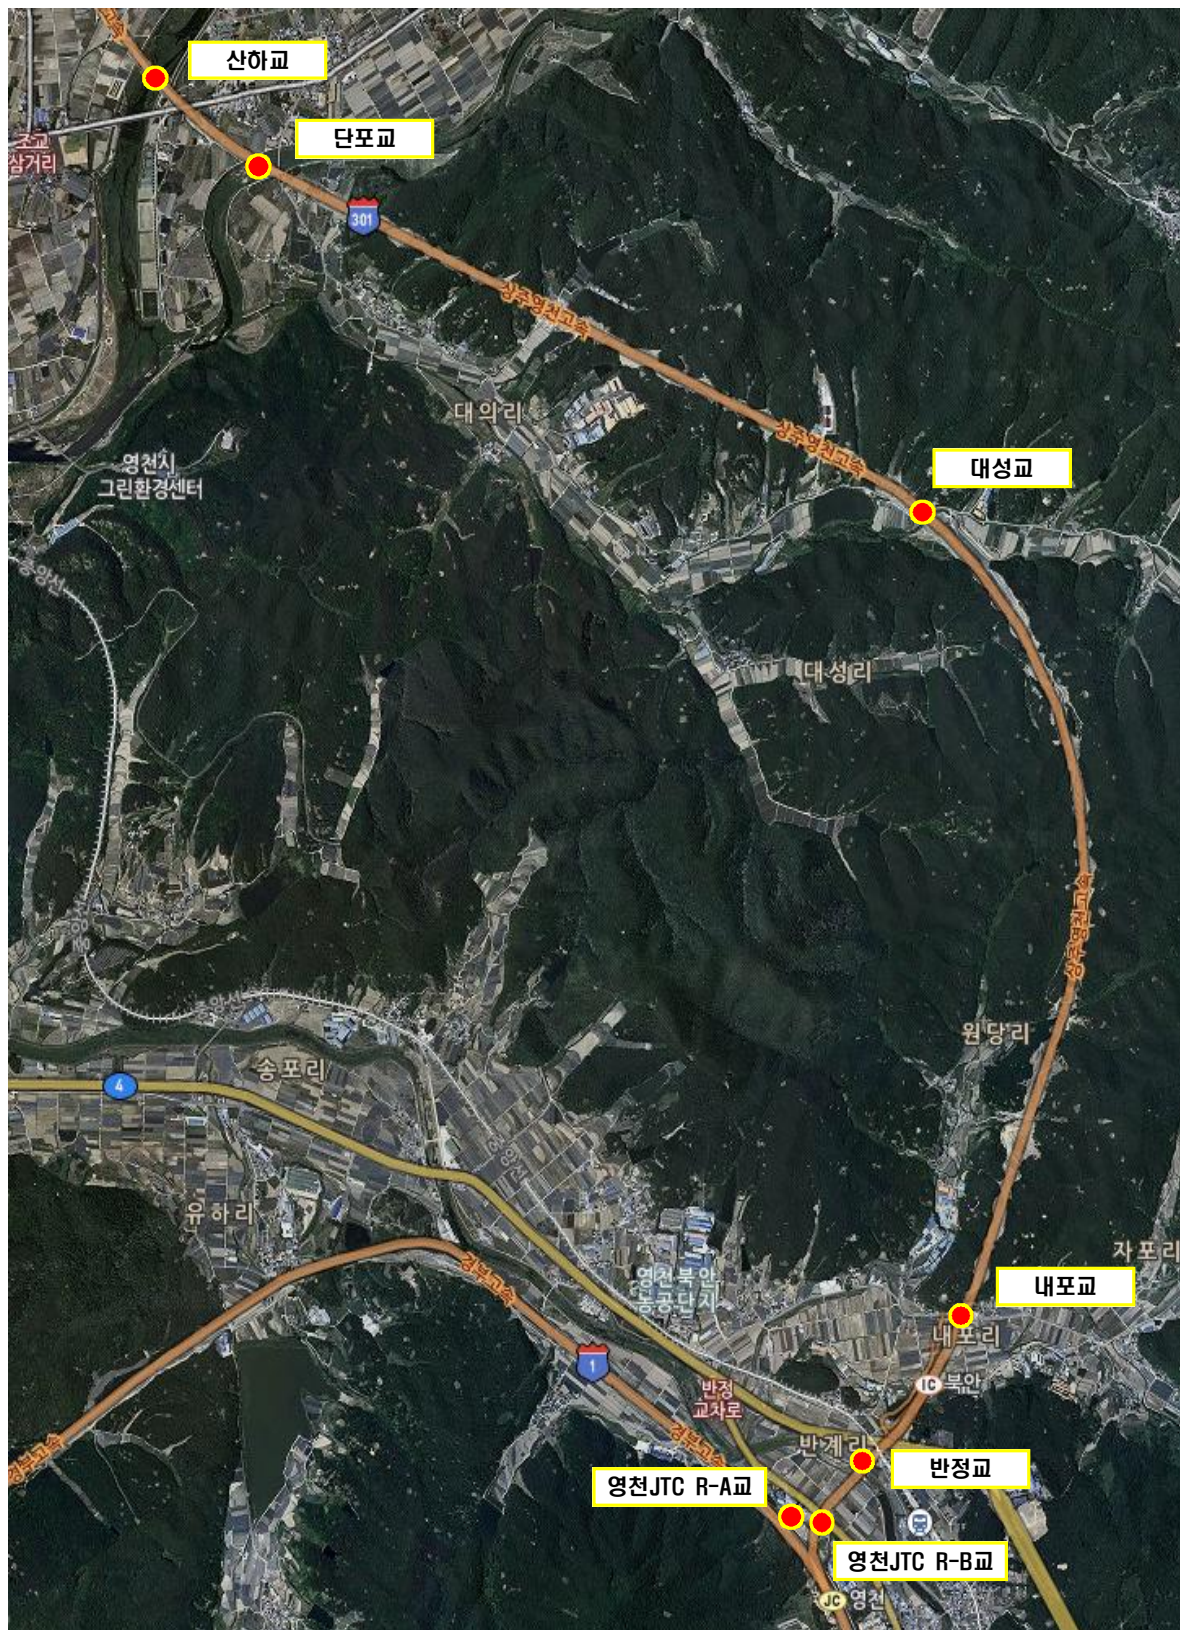

보고서 목차

- 제출문
- 정밀안전점검 결과표, 요약표, 현황표, 전경
- 위치도, 요약문(요약보고서 별도제출)

제 1 편 공통편

제 1 장 정밀안전점검 개요	1
1.1 과업의 목적	3
1.2 과업의 범위 및 내용	3
1.3 과업수행 절차 및 일정	5
1.4 대상시설물 개요	7
1.5 사용장비 및 시험기기의 현황	9
1.6 시설물 기호의 정의	10
제 2 장 자료수집 및 분석	11
2.1 개요	13
2.2 자료수집 현황	13
2.3 설계 및 시공자료	14
2.4 기존 점검 및 진단자료	14
2.5 시설물의 보수·보강자료	14
2.6 내진설계 여부 확인	14
2.7 자료수집 및 분석 결과요약	14
제 3 장 현장조사 및 시험	15
3.1 개요	17
3.2 교량 부재별 점검항목 및 상태평가 기준	19
3.3 내구성조사 개요	43
3.4 내구성조사 및 결과분석 방법	43

제 4 장 보수·보강 및 유지관리 방안	49
4.1 보수공법 개요	51
4.2 보수·보강 우선순위	51
4.2 보수공법	52
4.3 유지관리 방안	63
제 5 장 종합평가기준 및 방법	67
5.1 종합평가기준	69
5.2 종합평가결과 산정 방법	69

제 2 편 시설물편 I

1. 낙동JCT교	낙동JCT교 - 1
2. 상촌교	상촌교 - 1
3. 양지교	양지교 - 1
4. 장곡교	장곡교 - 1
5. 낙동강대교	낙동강대교 - 1
6. 신개교	신개교 - 1
7. 월가교	월가교 - 1
8. 도개교	도개교 - 1
9. 신계교	신계교 - 1
10. 산호교	산호교 - 1

제 2 편 시설물편 II

11. 오로교	오로교 - 1
12. 오실교	오실교 - 1

13. 불당교	불당교 - 1
14. 내리교	내리교 - 1
15. 군위JCT R-A4교	군위JCT R-A4교 - 1
16. 군위JCT R-C교	군위JCT R-C교 - 1
17. 장기교	장기교 - 1
18. 금매교	금매교 - 1
19. 가호교	가호교 - 1

제 2 편 시설물편 III

20. 산성교	산성교 - 1
21. 배골교	배골교 - 1
22. 화남1교	화남1교 - 1
23. 화남교	화남교 - 1
24. 가천교	가천교 - 1
25. 신녕교	신녕교 - 1
26. 창정교	창정교 - 1
27. 중들교	중들교 - 1
28. 화산JCT RAMP-A교	화산JCT RAMP-A교 - 1
29. 화산JCT RAMP-A1교	화산JCT RAMP-A1교 - 1
30. 화산JCT RAMP-H교	화산JCT RAMP-H교 - 1

제 2 편 시설물편 IV

31. 가래실교	가래실교 - 1
32. 암기교	암기교 - 1

33. 고희천교	고현천교 - 1
34. 도림천교	도림천교 - 1
35. 오미교	오미교 - 1
36. 산하교	산하교 - 1
37. 단포교	단포교 - 1
38. 대성교	대성교 - 1
39. 내포교	내포교 - 1
40. 반정교	반정교 - 1
41. 영천JCT RAMP-A교	영천JCT RAMP-A교 - 1
42. 영천JCT RAMP-B교	영천JCT RAMP-B교 - 1

■ 부 록

1. 과업지시서
2. 외관조사망도(별권)
3. 측정, 시험 계측성과표
4. 상태평가 결과자료
5. 시설물관리대장 사본
6. 사진첩(별권)
7. 사용장비 및 기기의 사진
8. 사전조사 자료 일체