

상주영천고속도로 2024~2025년 시설물 안전점검 용역
(2025년 하반기 정밀안전점검)


외 관 조 사 망 도

블럭식 옹벽 09

2025.12


(주)명성엔지니어링

손상물량표

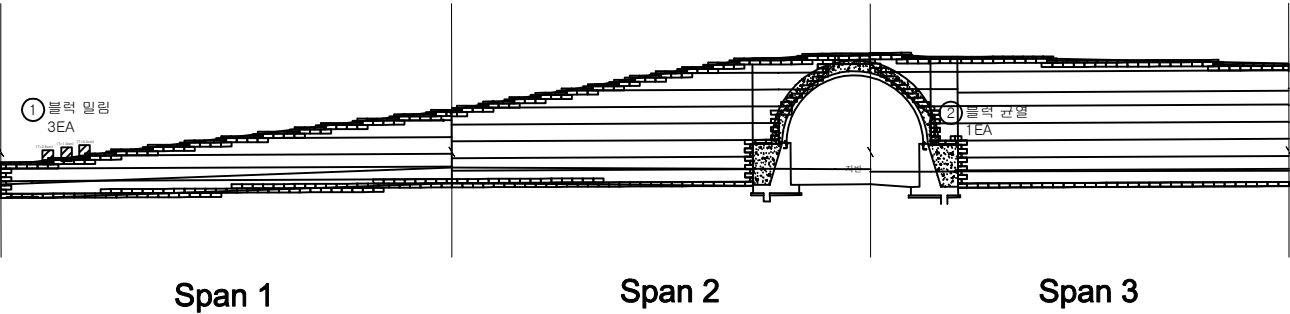


번호	구분	부재	손상내용	손상현황						비고
				폭 (mm)	길이 (m)	너비 (m)	물량	단위	개소	
1	20상	옹벽	블럭 밀림				3.00	EA	3	
2	25상	옹벽	블럭 균열				1.00	EA	1	
3										
4										
KEY PLAN

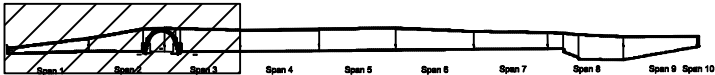

SECTION

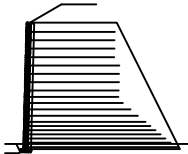


범례

균열	망상균열	재료분리	발주처 상주영천고속도로(주)
편지, 공동	박리, 파손	열화	
누수, 체수	벽체	외적물	
철근노출	침하	그늘음	점검기관 (주)명성엔지니어링
부식	좌굴, 변형	기타	도면번호 01

손 상 물 량 표

번호	구분	부재	손상내용	손상현황						비 고
				폭 (mm)	길이 (m)	너비 (m)	물량	단위	개소	
1										
2										
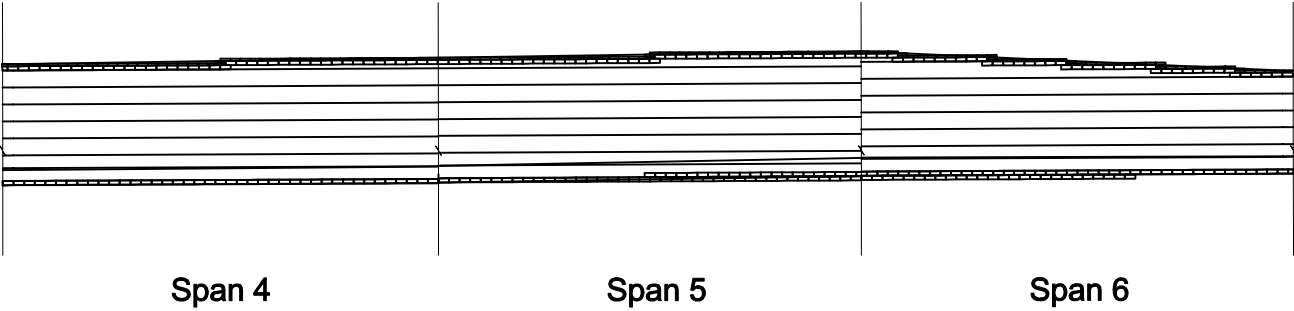

KEY PLAN

SECTION

범례

	관 절		망상균열		재료분리
	편치, 광동		박리, 파손		열 화
	누수, 체수		벽 태		의적물
	철근노출		침 하		그늘음
	부 식		좌굴, 변형		기 타

발 주 처

상주영천고속도로(주)

용 역 명

상주영천고속도로 2024-2025년 시설물 안전점검 용역
(2025년 하반기 정밀안전점검)

점 검 기 관


(주)명성엔지니어링

도 면 번 호

02

손상물량표

번호	구분	부재	손상내용	손상현황						비 고
				폭 (mm)	길이 (m)	너비 (m)	물량	단위	개소	
1										
2										
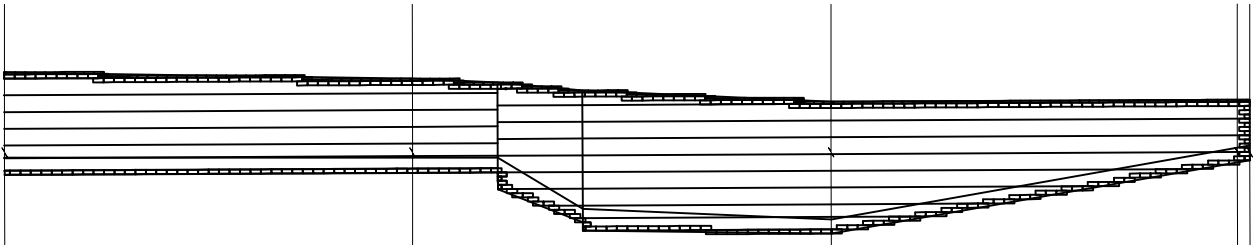


Span 7

Span 8


Span 9

Span 10

KEY
PLAN

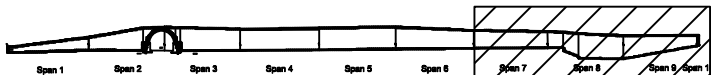

SECTION

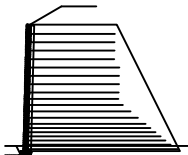

범
례

콘크리트	철근콘크리트	석재보수
배수, 관통	파손, 균열	침하
누수, 체수	파손물	파손물
교면노출	침하	그늘음
부식	파손, 변형	기타

발주처	상주영천고속도로(주)
용역명	상주영천고속도로 2024-2025년 시설물 안전점검 용역 (2025년 하반기 정밀안전점검)
점검기관	(주)명성엔지니어링
도면번호	03