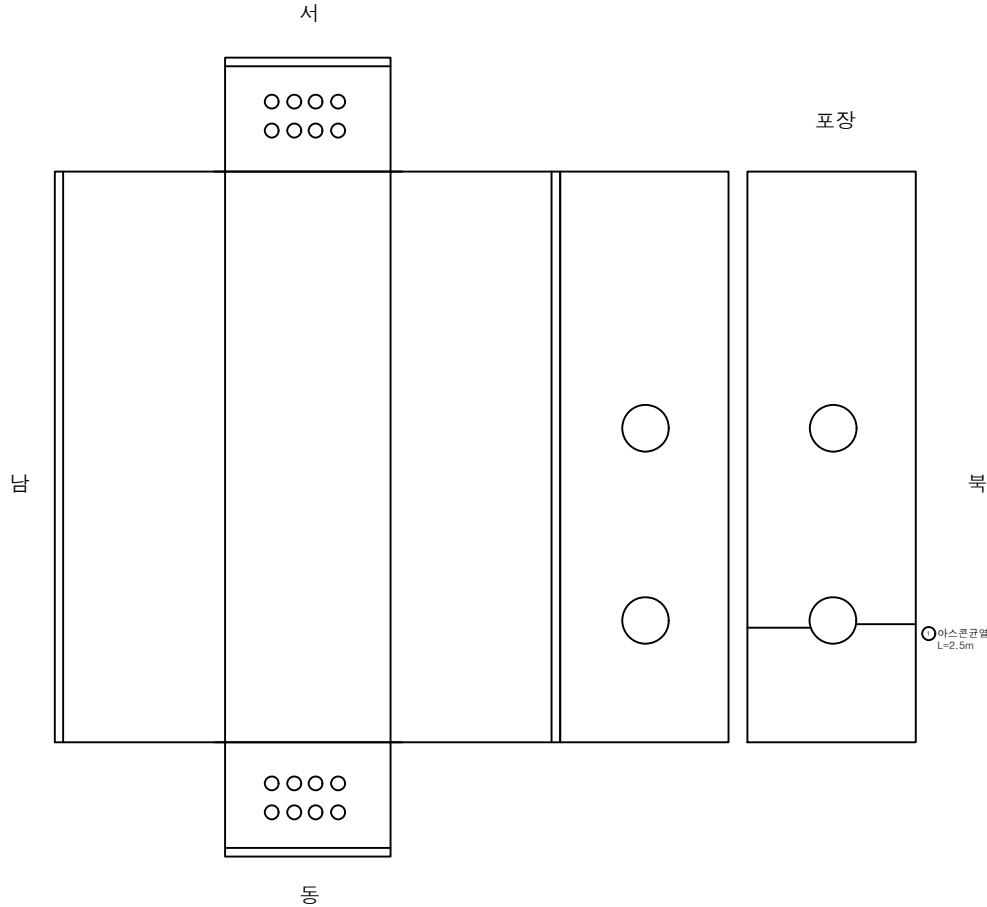


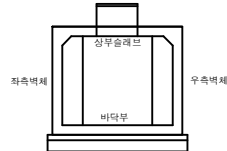
ID: 진건 - 별내 hm#1

손상물량표

번호	신(N) 구(P)	손상내용	손상규모			개소	수량	단위	비고
			폭 (mm)	너비 (m)	길이 (m)				
1	구	아스콘균열			2.50	1	2.50	m	
2									
3									
K
E
Y
P
L
A
N



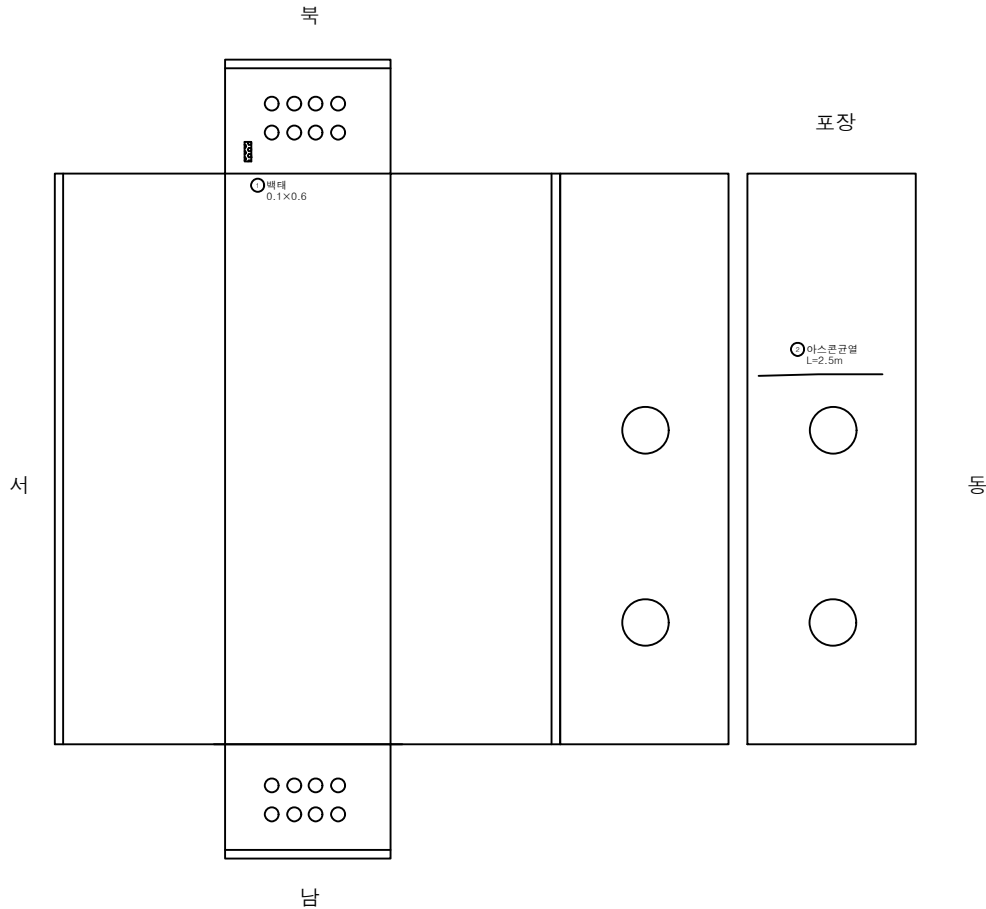
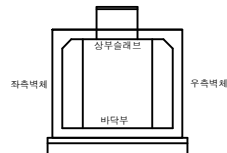
범
례

균열	망상균열	재료분리	용역명 2023년 경기북부 송전전력구, 맨홀 정밀안전점검 용역
편침,공동	박리,파손	시공이음분리, 중분리	
누수,습윤부	백태	퇴적물	발주처 한국전력공사 경기북부본부
철근노출	침하	배수구	용역사 케이아이엠(주)
강재부식	좌굴,변형	신축이음 본체	도면번호 1

ID: 진건 - 별내 hm#2

손상물량표

번호	신(N) 구(P)	손상내용	손상규모			개소	물량	단위	비고
			폭 (mm)	너비 (m)	길이 (m)				
1	구	백테		0.10	0.60	1	0.06	m ²	
2	구	아스콘균열			2.50	1	2.50	m	
3									
4									
KEY
PLAN범
례

	균열		망상균열		재료분리	용역명 2023년 경기북부 송전전력구, 맨홀 정밀안전점검 용역
	편칭,공동		박리,파손		사공이음분리, 중분리	
	누수,습윤부		백테		퇴적물	발주처 한국전력공사 경기북부본부
	철근노출		침하		배수구	용역사 케이아이엠(주)
	강제부식		좌굴,변형		신축이음 본체	도면번호 2

ID:

진건 - 별내 hm#3

손상물량표

번호	신(N) 구(P)	손상내용	손상규모			개소	물량	단위	비고
			폭 (mm)	너비 (m)	길이 (m)				
1									
2									
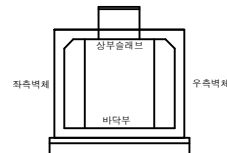
서

동

북

포장

남

KEY
PLAN범
례

	균열		망상균열		재료분리
	편칭,공동		박리,파손		시공이음분리, 중분리
	누수,습윤부		백태		퇴적물
	철근노출		침하		배수구
	강재부식		좌굴,변형		신축이음 본체

용역명

2023년 경기북부 송전전력구,
맨홀 정밀안전점검 용역

발주처

한국전력공사 경기북부본부

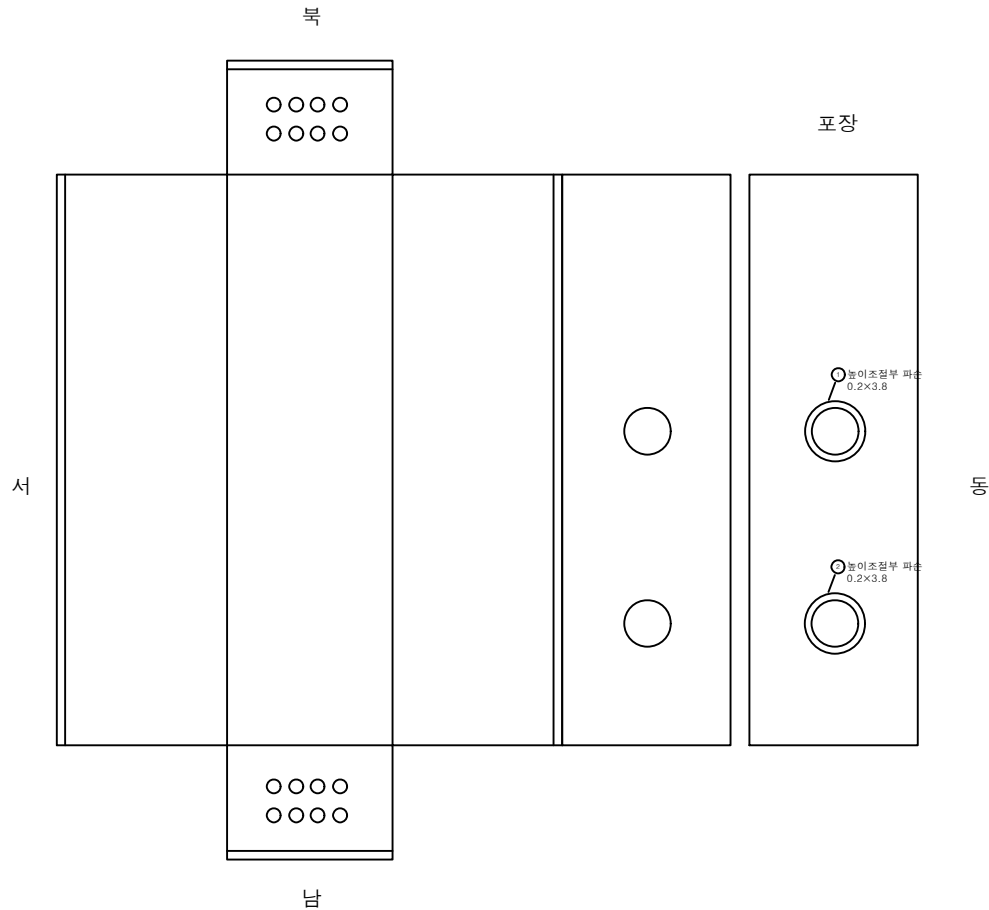
용역사

케이아이엠(주)

도면번호

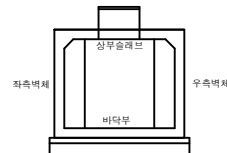
3

ID: 진건 - 별내 hm#4



손상물량표

번호	신(N) 구(P)	손상내용	손상규모			개소	물량	단위	비고
			폭 (mm)	너비 (m)	길이 (m)				
1	구	높이조절부 파손		0.20	3.80	1	0.76	m ²	
2	구	높이조절부 파손		0.20	3.80	1	0.76	m ²	
3									
4									
KEY
PLAN범
례

균열	망상균열	재료분리	용역명 2023년 경기북부 송전전력구, 맨홀 정밀안전점검 용역
편칭,공동	박리,파손	시공이음분리, 중분리	
누수,습윤부	백태	퇴적물	발주처 한국전력공사 경기북부본부
철근노출	침하	배수구	용역사 케이아이엠(주)
강재부식	좌굴,변형	신축이음 본체	도면번호 4

ID:

진건 - 별내 hm#5

손상물량표

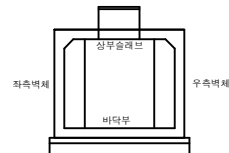
번호	신(N) 구(P)	손상내용	손상규모			개소	물량	단위	비고
			폭 (mm)	너비 (m)	길이 (m)				
1	구	안전손잡이 망실				1	1.00	EA	
2	구	아스콘망상균열		2.00	2.00	1	4.00	m²	
3	구	아스콘망상균열		2.00	3.00	1	6.00	m²	
4									
5									
서

포장

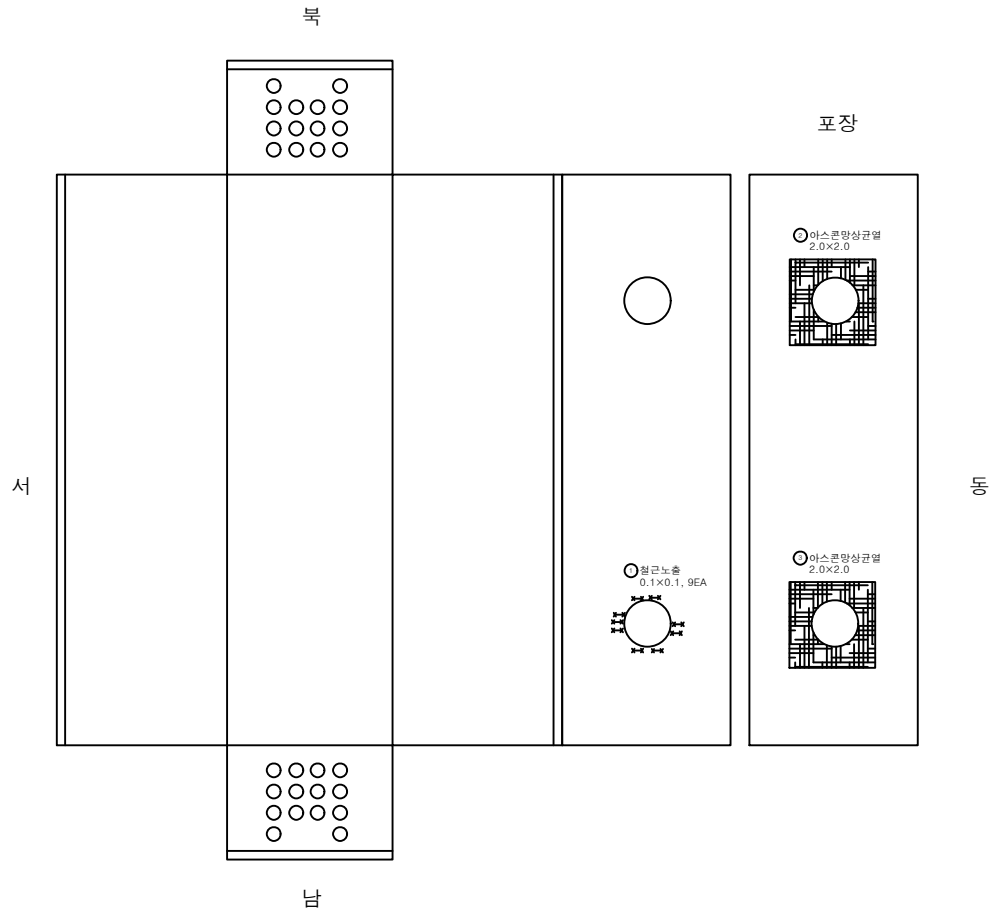
동

남

KEY
PLAN범
례

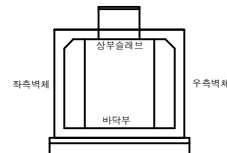
	군 열		망상균열		재료분리	용역명 2023년 경기북부 송전전력구, 맨홀 정밀안전점검 용역
	편칭,공동		박리,파손		시공이음분리, 중분리	
	누수,습윤부		백 태		퇴적물	발주처 한국전력공사 경기북부본부
	철근노출		침 하		배수구	용역사 케이아이엠(주)
	강재부식		좌굴,변형		신축이음 본체	도면번호 5

ID: 진건 - 별내 MH#6



손상물량표

번호	신(N) 구(P)	손상내용	손상규모			개소	물량	단위	비고
			폭 (mm)	너비 (m)	길이 (m)				
1	구	철근노출		0.10	0.10	9	0.09	m ²	
2	구	아스콘망상균열		2.00	2.00	1	4.00	m ²	
3	구	아스콘망상균열		2.00	2.00	1	4.00	m ²	
4									
5									
KEY
PLAN범
례

콘크리트	망상균열	재료분리	용역명 2023년 경기북부 송전전력구, 맨홀 정밀안전점검 용역
편칭,공동	박리,파손	시공이음분리, 중분리	
누수,습윤부	백태	퇴적물	발주처 한국전력공사 경기북부본부
철근노출	침하	배수구	용역사 케이아이엠(주)
강재부식	좌굴,변형	신축이음 본체	도면번호 6

ID:

진건 - 별내 MH#7

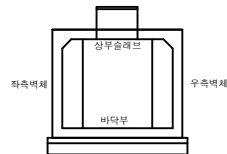
손상물량표

번호	신(N) 구(P)	손상내용	손상규모			개소	물량	단위	비고
			폭 (mm)	너비 (m)	길이 (m)				
1	구	아스콘균열			1.00	2	2.00	m	
2	신	안전사다리 앵커볼트유실				1	1.00	EA	
3									
4									
서

동

남

KEY
PLAN범
례

	균열		망상균열		재료분리	용역명 2023년 경기북부 송전전력구, 맨홀 정밀안전점검 용역
	편침,공동		바리,파손		시공이음분리, 중분리	
	누수,습윤부		백태		퇴적물	발주처 한국전력공사 경기북부본부
	철근노출		침하		배수구	용역사 케이아이엠(주)
	강재부식		좌굴,변형		신축이음 본체	도면번호 7

ID:

별내 - 진접 #1

손상물량표

번호	신(N) 구(P)	손상내용	손상규모			개소	물량	단위	비고
			폭 (mm)	너비 (m)	길이 (m)				
1	구	아스콘균열			1.00	2	2.00	m	
2									
3									
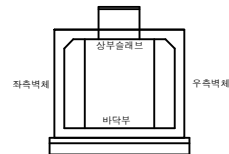
서

동

북

포장

남

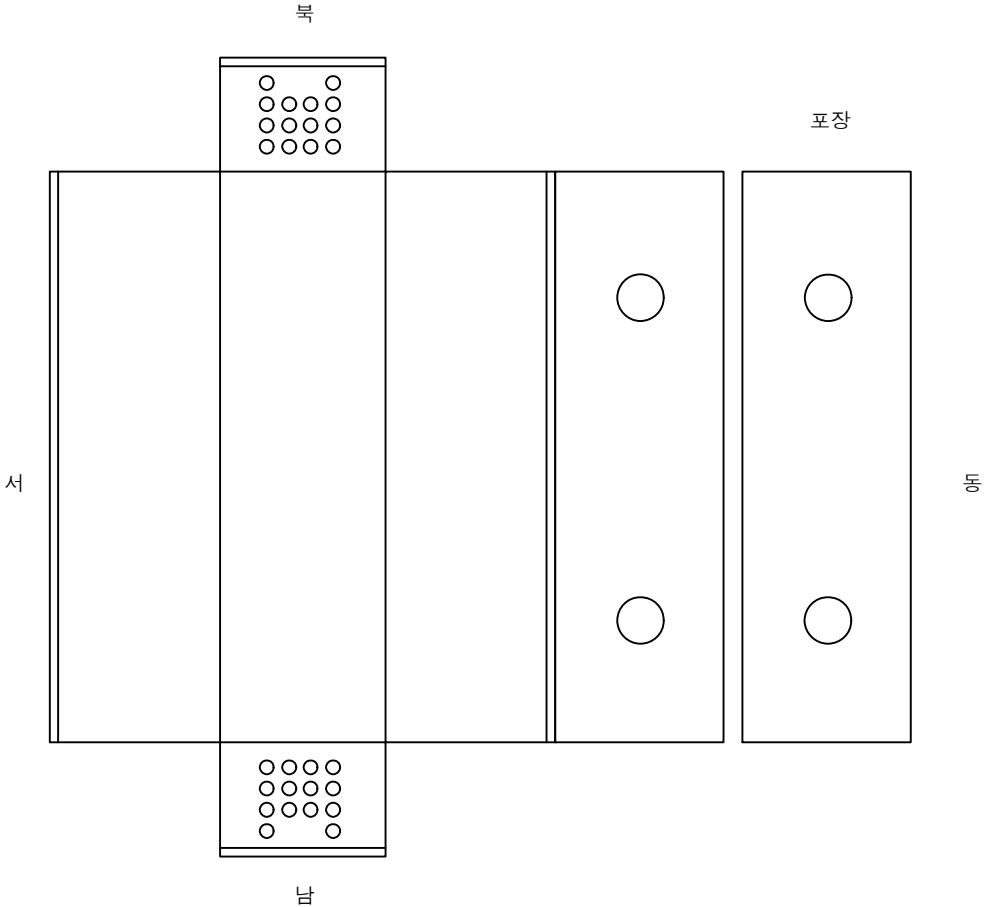
KEY
PLAN범
례

	균열		망상균열		재료분리	용역명 2023년 경기북부 송전전력구, 맨홀 정밀안전점검 용역
	편칭,공동		박리,파손		시공이음분리, 중분리	
	누수,습윤부		백태		퇴적물	발주처 한국전력공사 경기북부본부
	철근노출		침하		배수구	용역사 케이아이엠(주)
	강재부식		좌굴,변형		신축이음 본체	도면번호 8

ID: 별내 - 도봉 MH#2

손상물량표

번호	신(N) 구(P)	손상내용	손상규모			개소	물량	단위	비고
			폭 (mm)	너비 (m)	길이 (m)				
1									
2									
KEY PLAN

좌측벽체

상무술래크

바닥부

우측벽체

범례

	군 열		망상균열		재료분리
	편칭,공동		박리,파손		사공이음분리, 중분리
	누수,습윤부		백 태		퇴적물
	철근노출		침 하		배수구
	강재부식		좌굴,변형		신축이음 본체

용역명

2023년 경기북부 송전전력구, 맨홀 정밀안전점검 용역

발주처

한국전력공사 경기북부본부

용역사

케이아이엠(주)

도면번호

9