


슬래브하면(S1) 외관조사망도


← 군남면

→ 북삼리

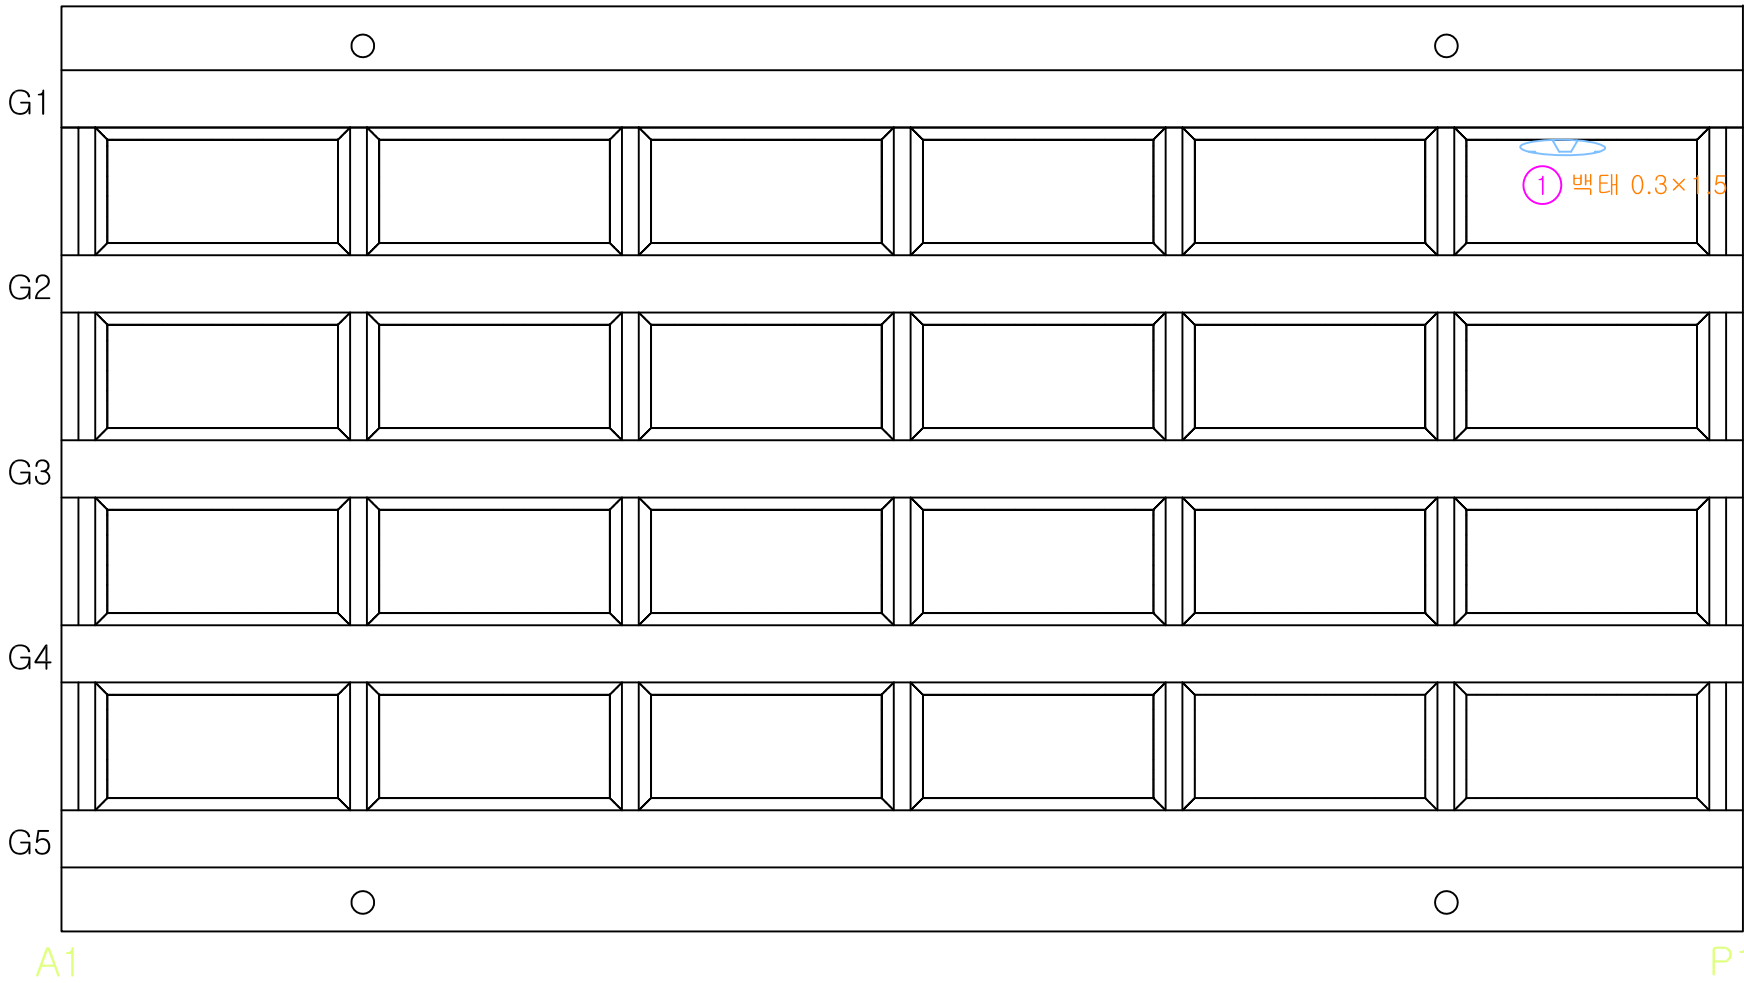


번호	손상내용	폭	길이	개소	단위	물 량	비 고	우선순위
1	백태	0.3	1.5	1	m²	0.45	신규	3순위
2								
3								
Key Plan

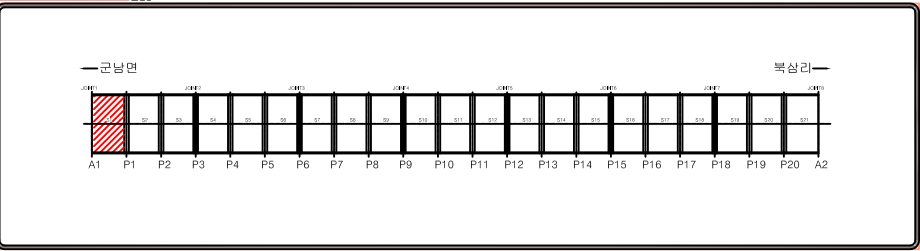

Section

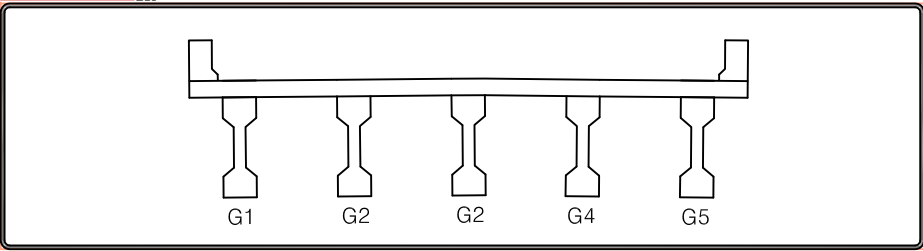


범례

균열	망상균열	백태	편칭, 공동
재료분리	철근노출	철근부식	좌굴, 변형
박리, 파손	시공이음분리, 층분리	이물질퇴적	신축이음 본체
누수, 변색	배수구	포장의 요철	기타

슬래브하면(S2) 외관조사망도


← 군남면

→ 북삼리

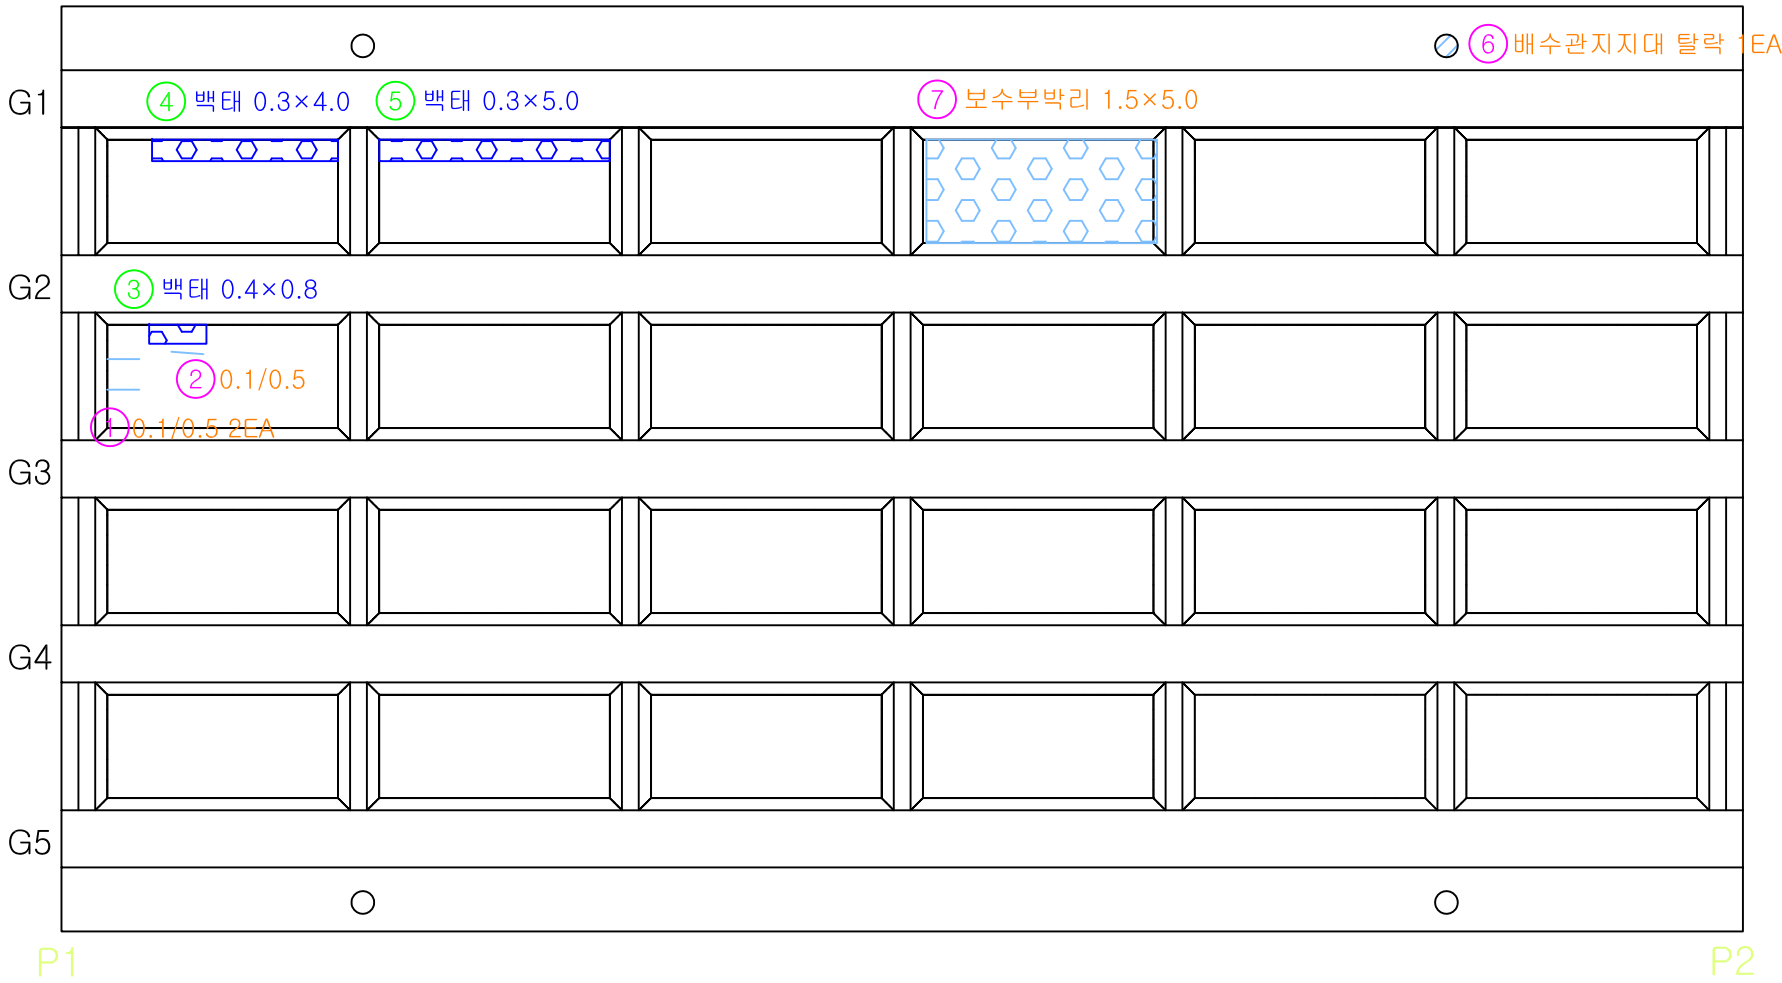


번호	손상내용	폭	길이	개소	단위	물 량	비 고	우선순위
1	균열	0.1	0.5	2	m	1.00	기존	-
2	균열	0.1	0.5	1	m	0.50	기존	-
3	백태	0.4	0.8	1	m²	0.32	신규	3순위
4	백태	0.3	4.0	1	m²	1.20	신규	3순위
5	백태	0.3	5.0	1	m²	1.50	신규	3순위
6	배수관지지대 탈락			1	EA	1.00	기존	3순위
7	보수부박리	1.5	5.0	1	m²	7.50	기존	3순위
8								
9								
Key Plan

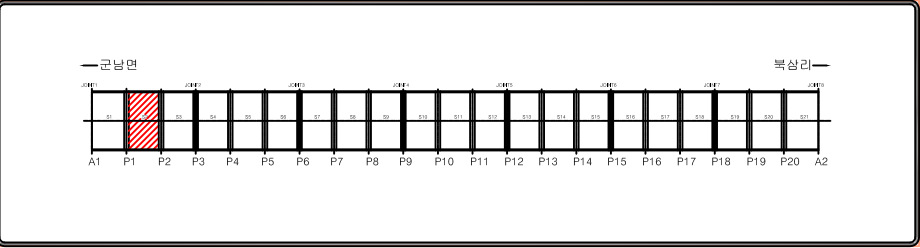

Section

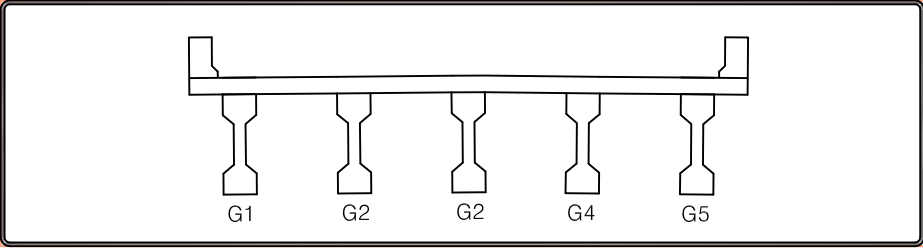


범례

균열	망상균열	백태	편칭, 공동
재료분리	철근노출	철근부식	좌굴, 변형
박리, 파손	시공이음분리, 층분리	이물질퇴적	신축이음 본체
누수, 변색	배수구	포장의 요철	기타

슬래브하면(S3) 외관조사망도


← 군남면

→ 북삼리

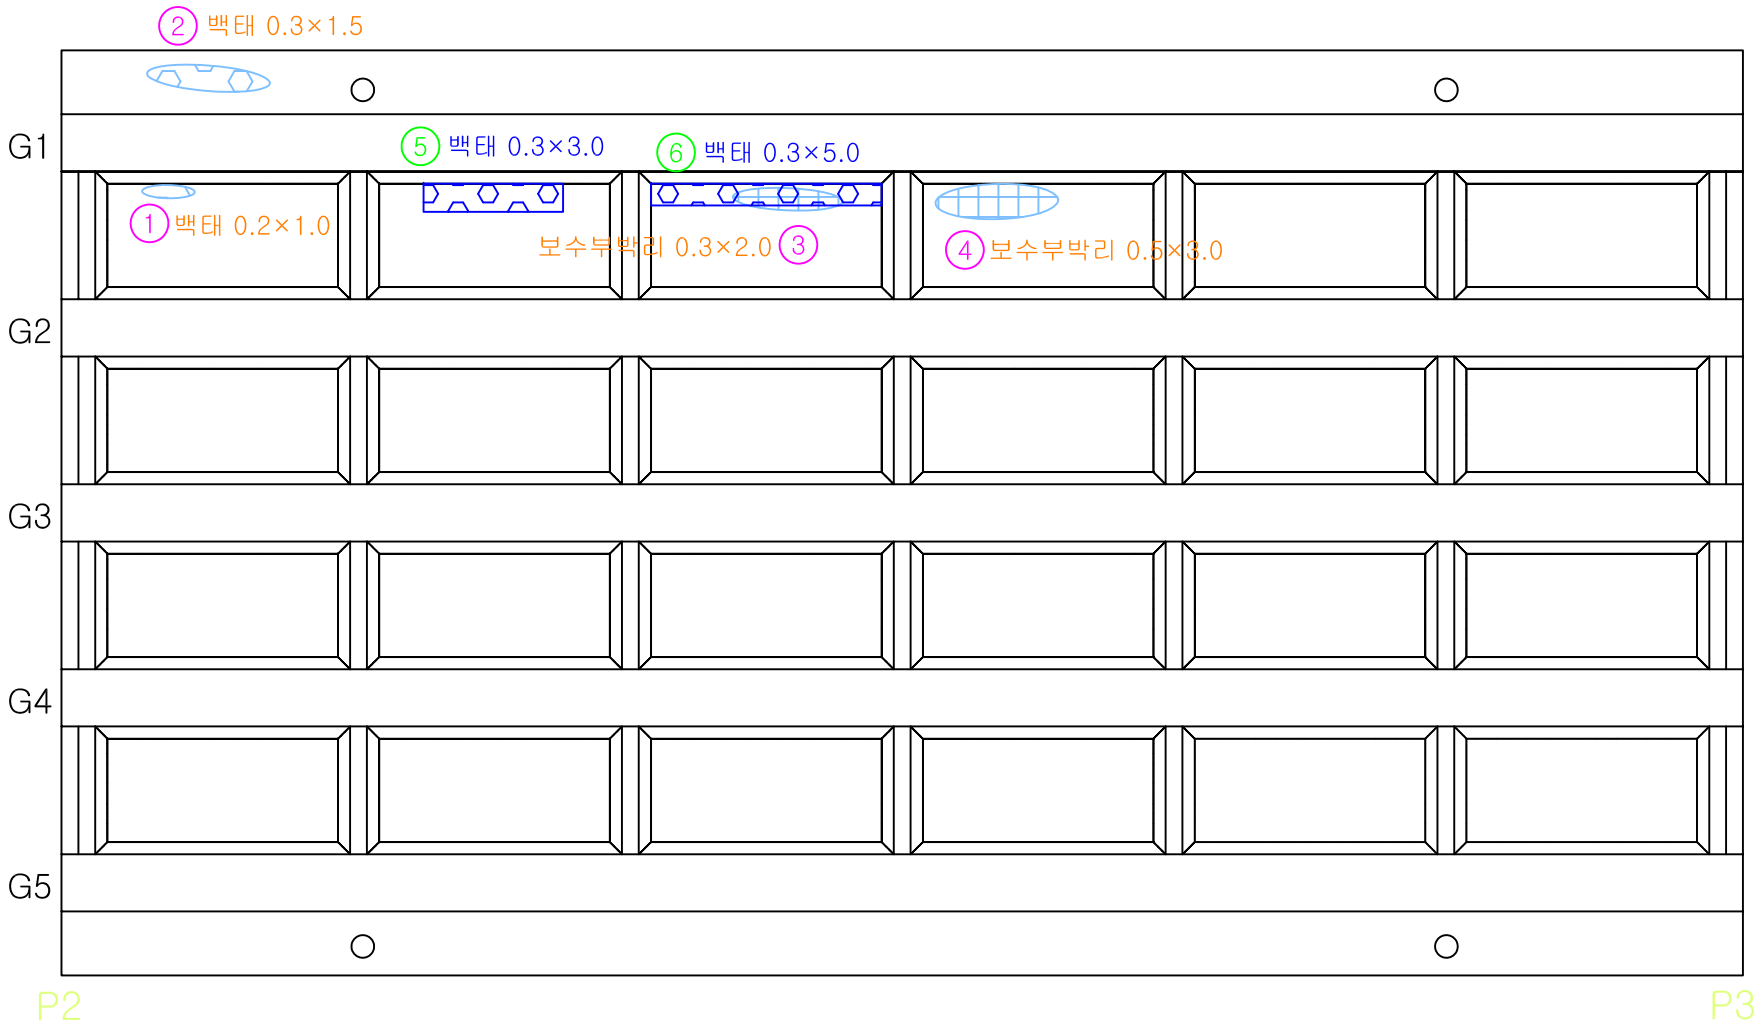


번호	손상내용	폭	길이	개소	단위	물 량	비 고	우선순위
1	백태	0.2	1.0	1	m²	0.20	기존	3순위
2	백태	0.3	1.5	1	m²	0.45	기존	3순위
3	보수부박리	0.3	2.0	1	m²	0.60	기존	3순위
4	보수부박리	0.5	3.0	1	m²	1.50	기존	3순위
5	백태	0.3	3.0	1	m²	0.45	신규	3순위
6	백태	0.3	5.0	1	m²	0.45	신규	3순위
7								
8								
Key Plan

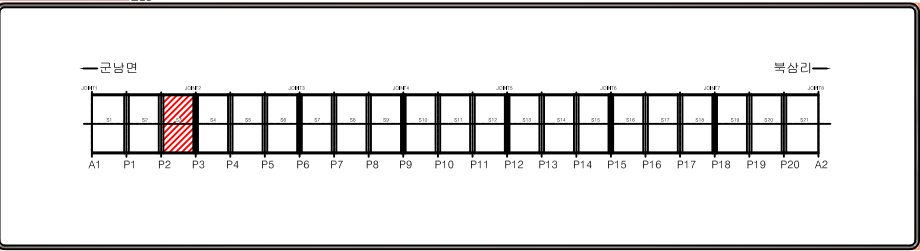

Section

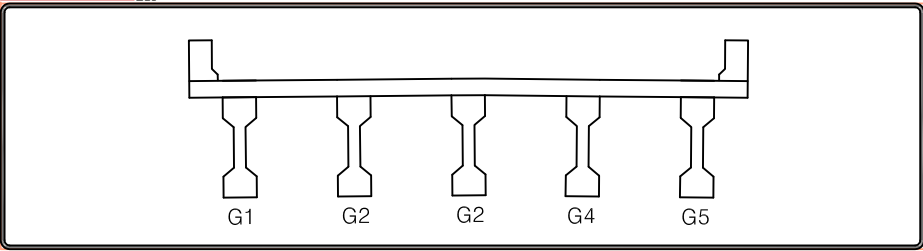


범례

균열	망상균열	백태	편칭, 공동
재료분리	철근노출	철근부식	좌굴, 변형
박리, 파손	시공이음분리, 총분리	이물질퇴적	신축이음 본체
누수, 변색	배수구	포장의 요철	기타

슬래브하면(S4) 외관조사망도


← 군남면

→ 북삼리

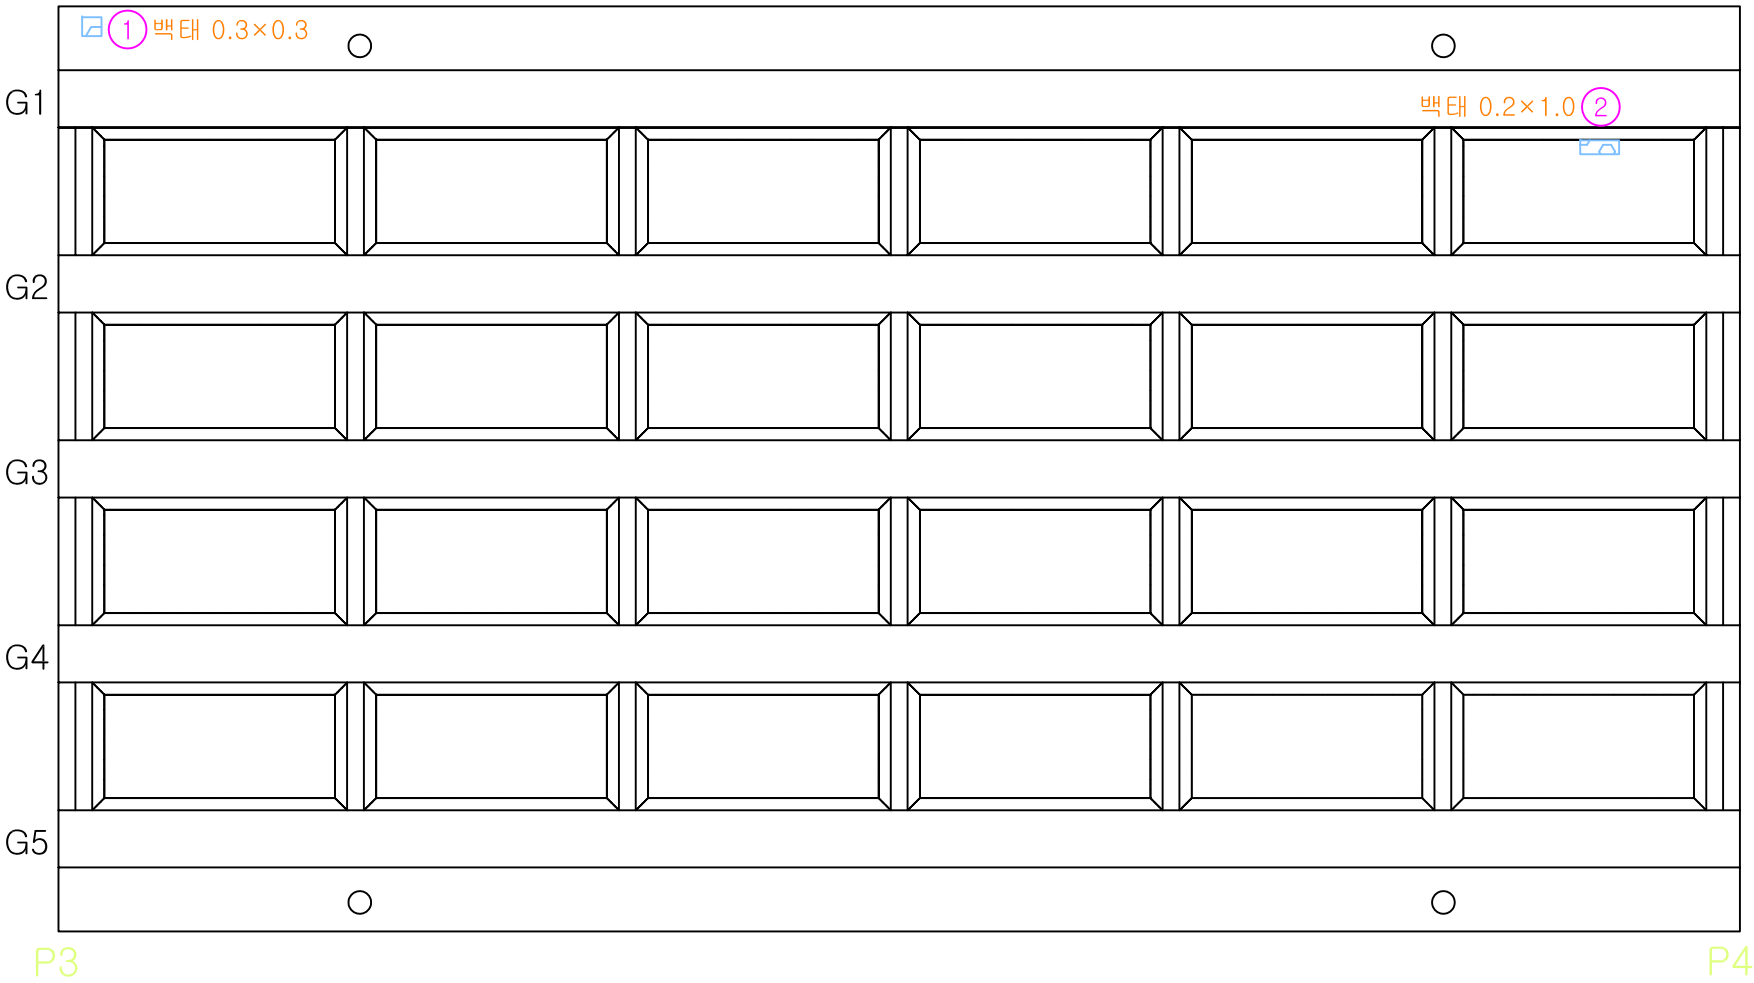


번호	손상내용	폭	길이	개소	단위	물 량	비 고	우선순위
1	백태	0.3	0.3	1	m²	0.09	신규	3순위
2	백태	0.2	1.0	1	m²	0.20	신규	3순위
3								
4								
Key Plan

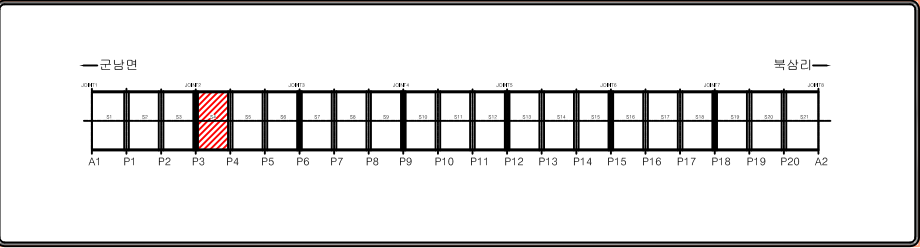

Section

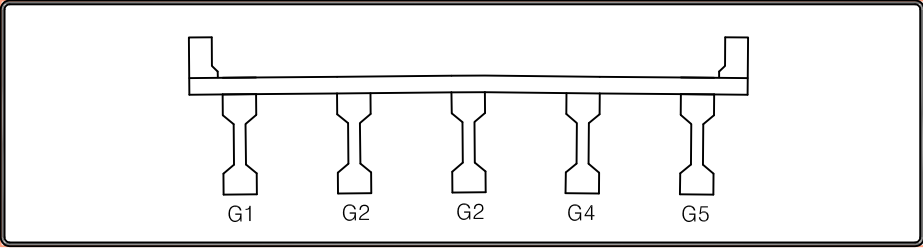


범례

균열	망상균열	백태	편칭, 공동
재료분리	철근노출	철근부식	좌굴, 변형
박리, 파손	시공이음분리, 층분리	이물질퇴적	신축이음 본체
누수, 변색	배수구	포장의 요철	기타

슬래브하면(S5) 외관조사망도


← 군남면

→ 북삼리

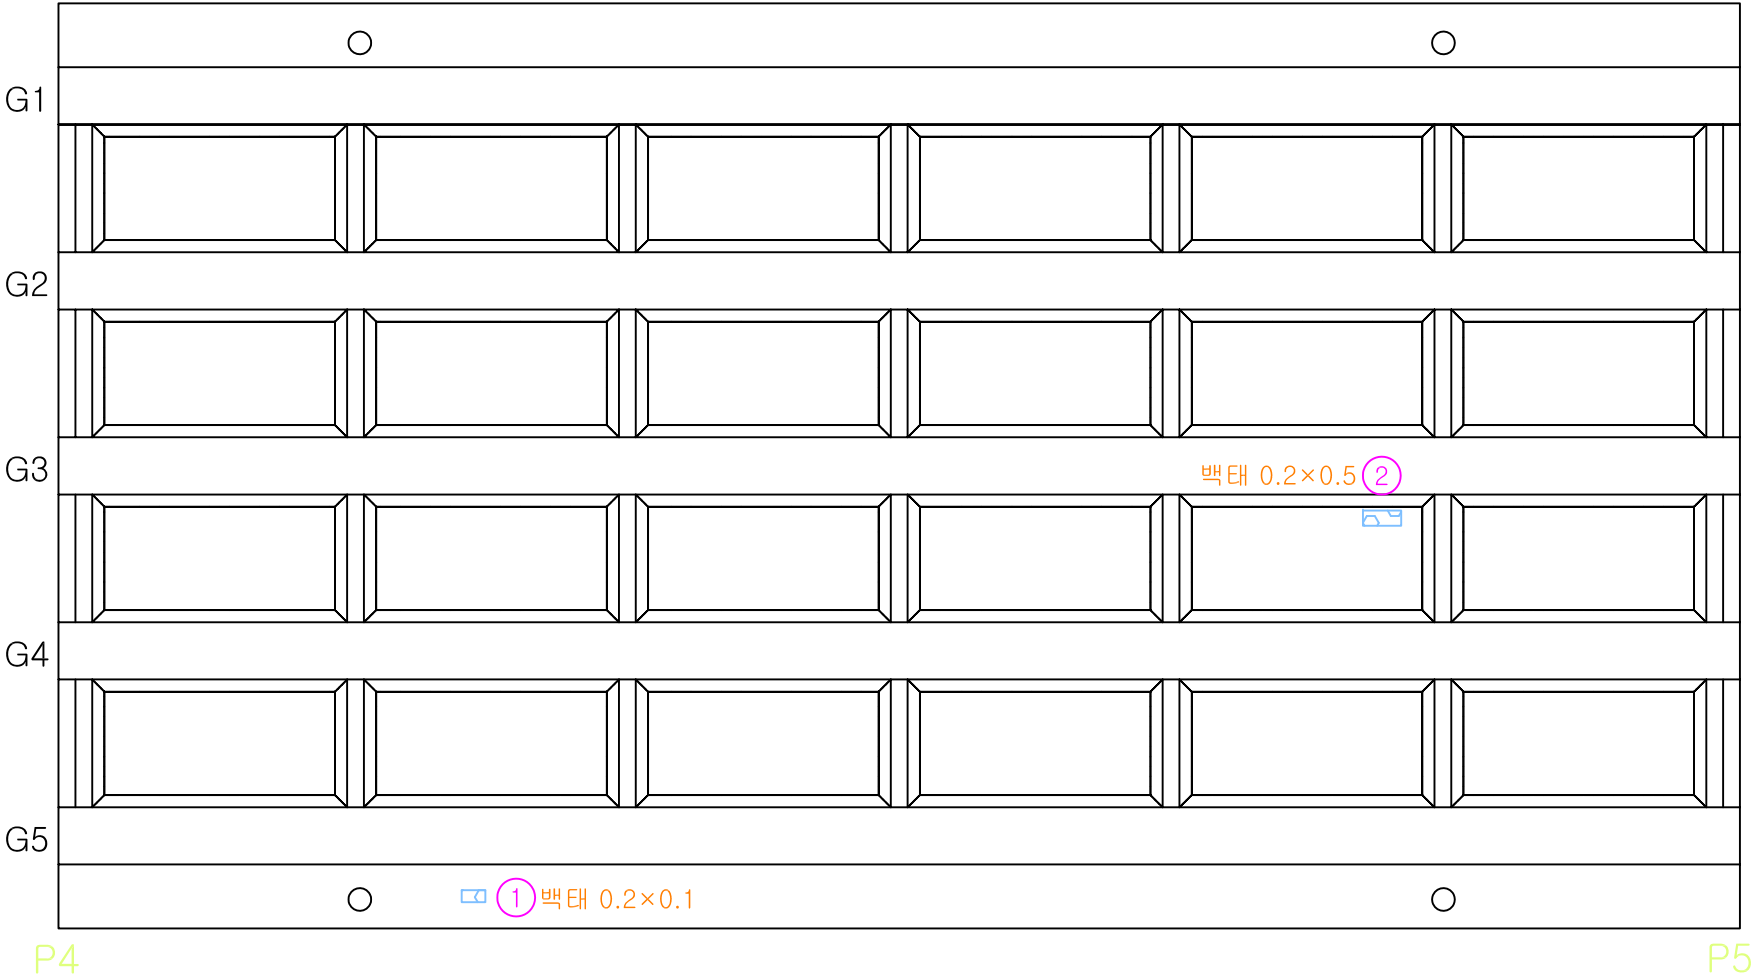


번호	손상내용	폭	길이	개소	단위	물 량	비 고	우선순위
1	백태	0.2	0.1	1	m²	0.02	기존	3순위
2	백태	0.2	0.5	1	m²	0.10	기존	3순위
3								
4								
Key Plan

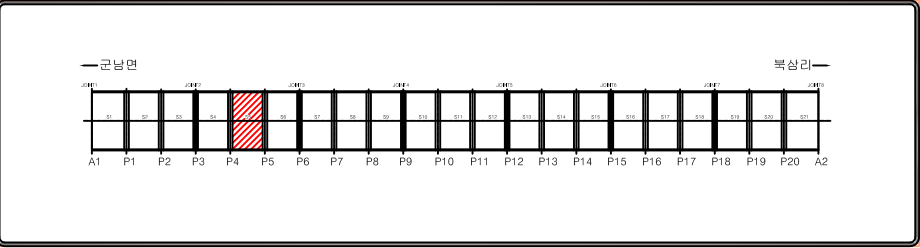

Section

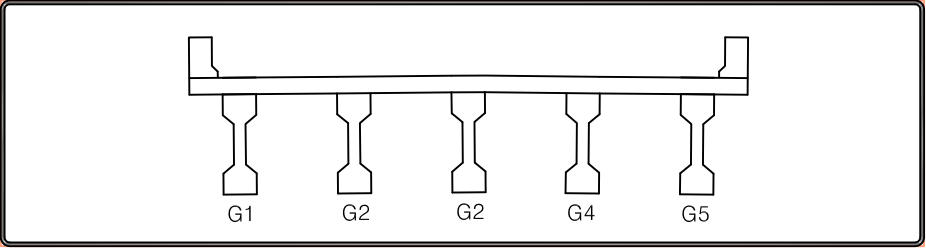


범례

균열	망상균열	백태	편칭, 공동
재료분리	철근노출	철근부식	좌굴, 변형
박리, 파손	시공이음분리, 총분리	이물질퇴적	신축이음 본체
누수, 변색	배수구	포장의 요철	기타

슬래브하면(S6) 외관조사망도


← 군남면

→ 북삼리

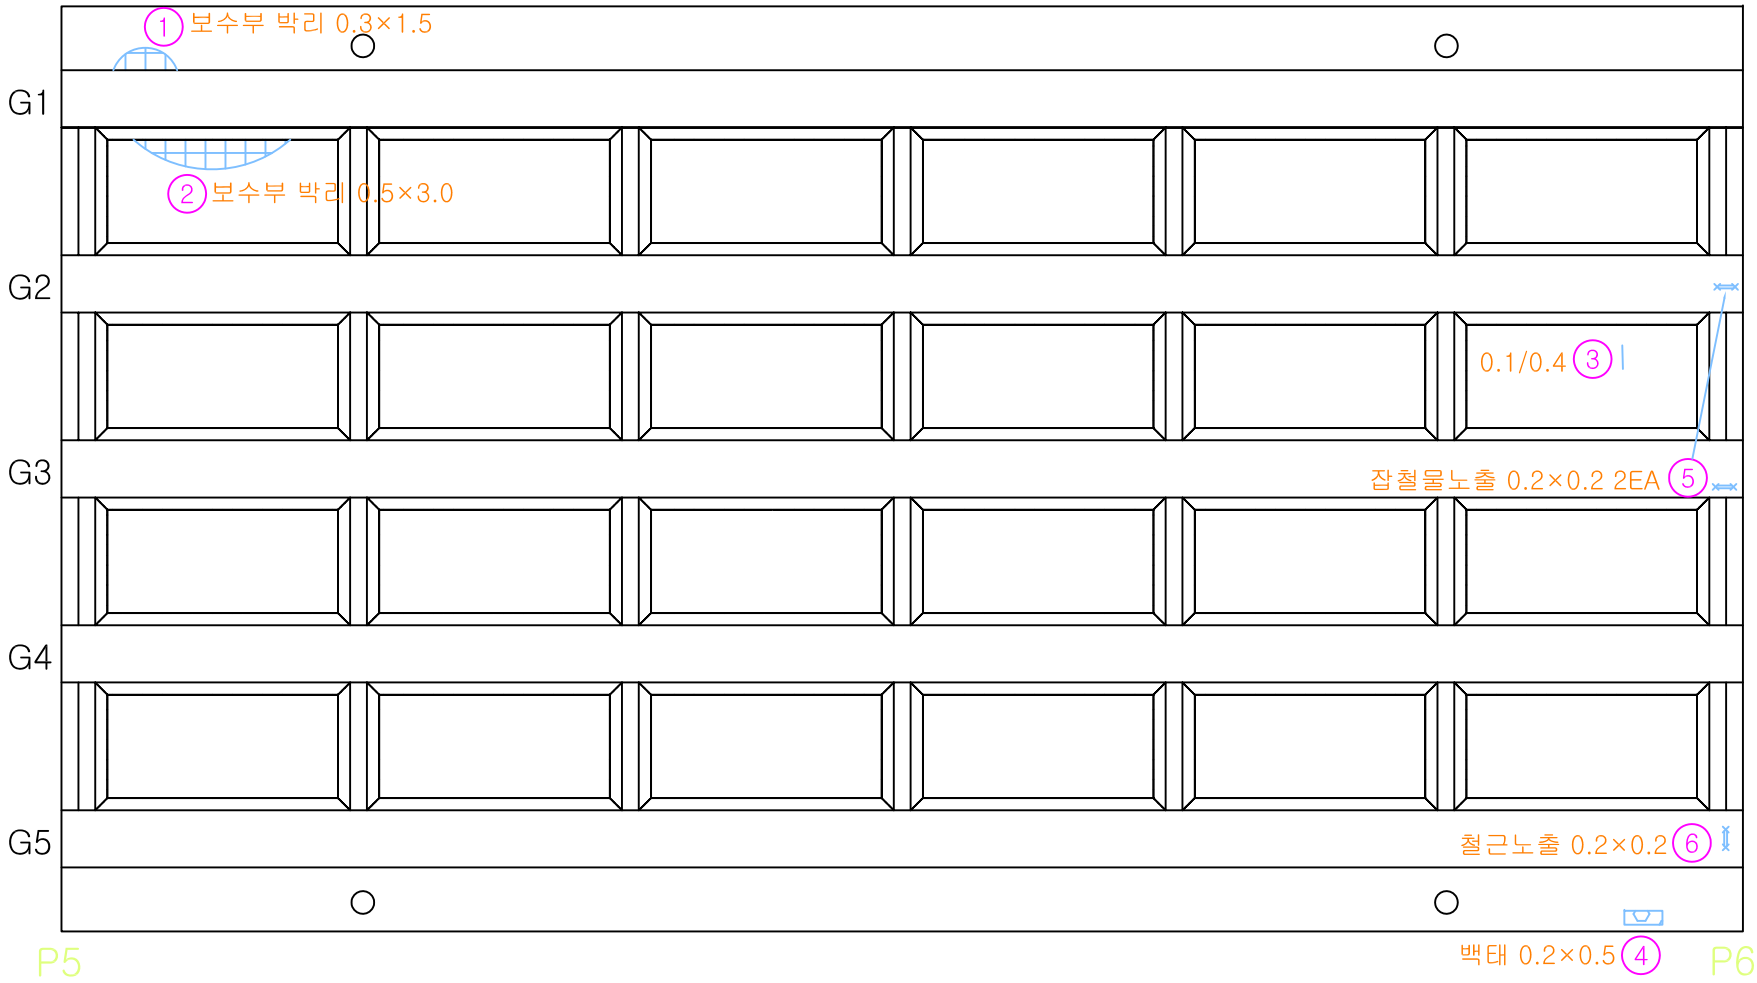


번호	손상내용	폭	길이	개소	단위	물 량	비 고	우선순위
1	보수부박리	0.3	1.5	1	m²	0.45	기존	3순위
2	보수부박리	0.5	3.0	1	m²	1.50	기존	3순위
3	균열	0.1	0.4	1	m	0.40	기존	-
4	백태	0.2	0.5	1	m²	0.10	기존	3순위
5	잡철물노출	0.2	0.2	2	m²	0.08	기존	3순위
6	철근노출	0.2	0.2	1	m²	0.04	기존	3순위
7								
8								
Key Plan

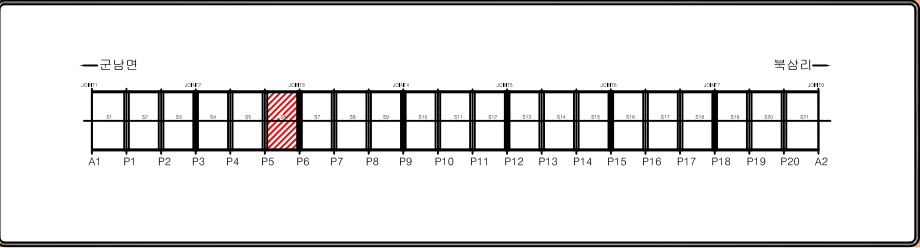

Section

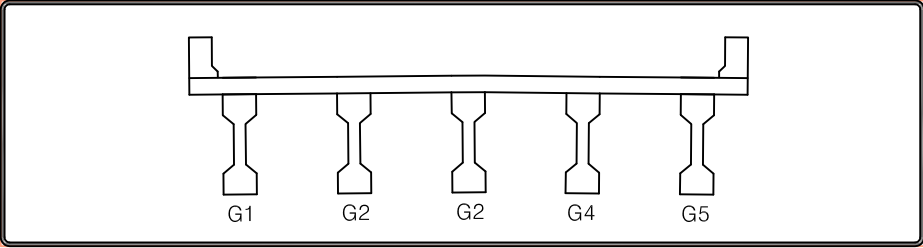


범례

균열	망상균열	백태	편칭, 공동
재료분리	철근노출	철근부식	좌굴, 변형
박리, 파손	시공이음분리, 층분리	이물질퇴적	신축이음 본체
누수, 변색	배수구	포장의 요철	기타

슬래브하면(S7) 외관조사망도


← 군남면

→ 북삼리

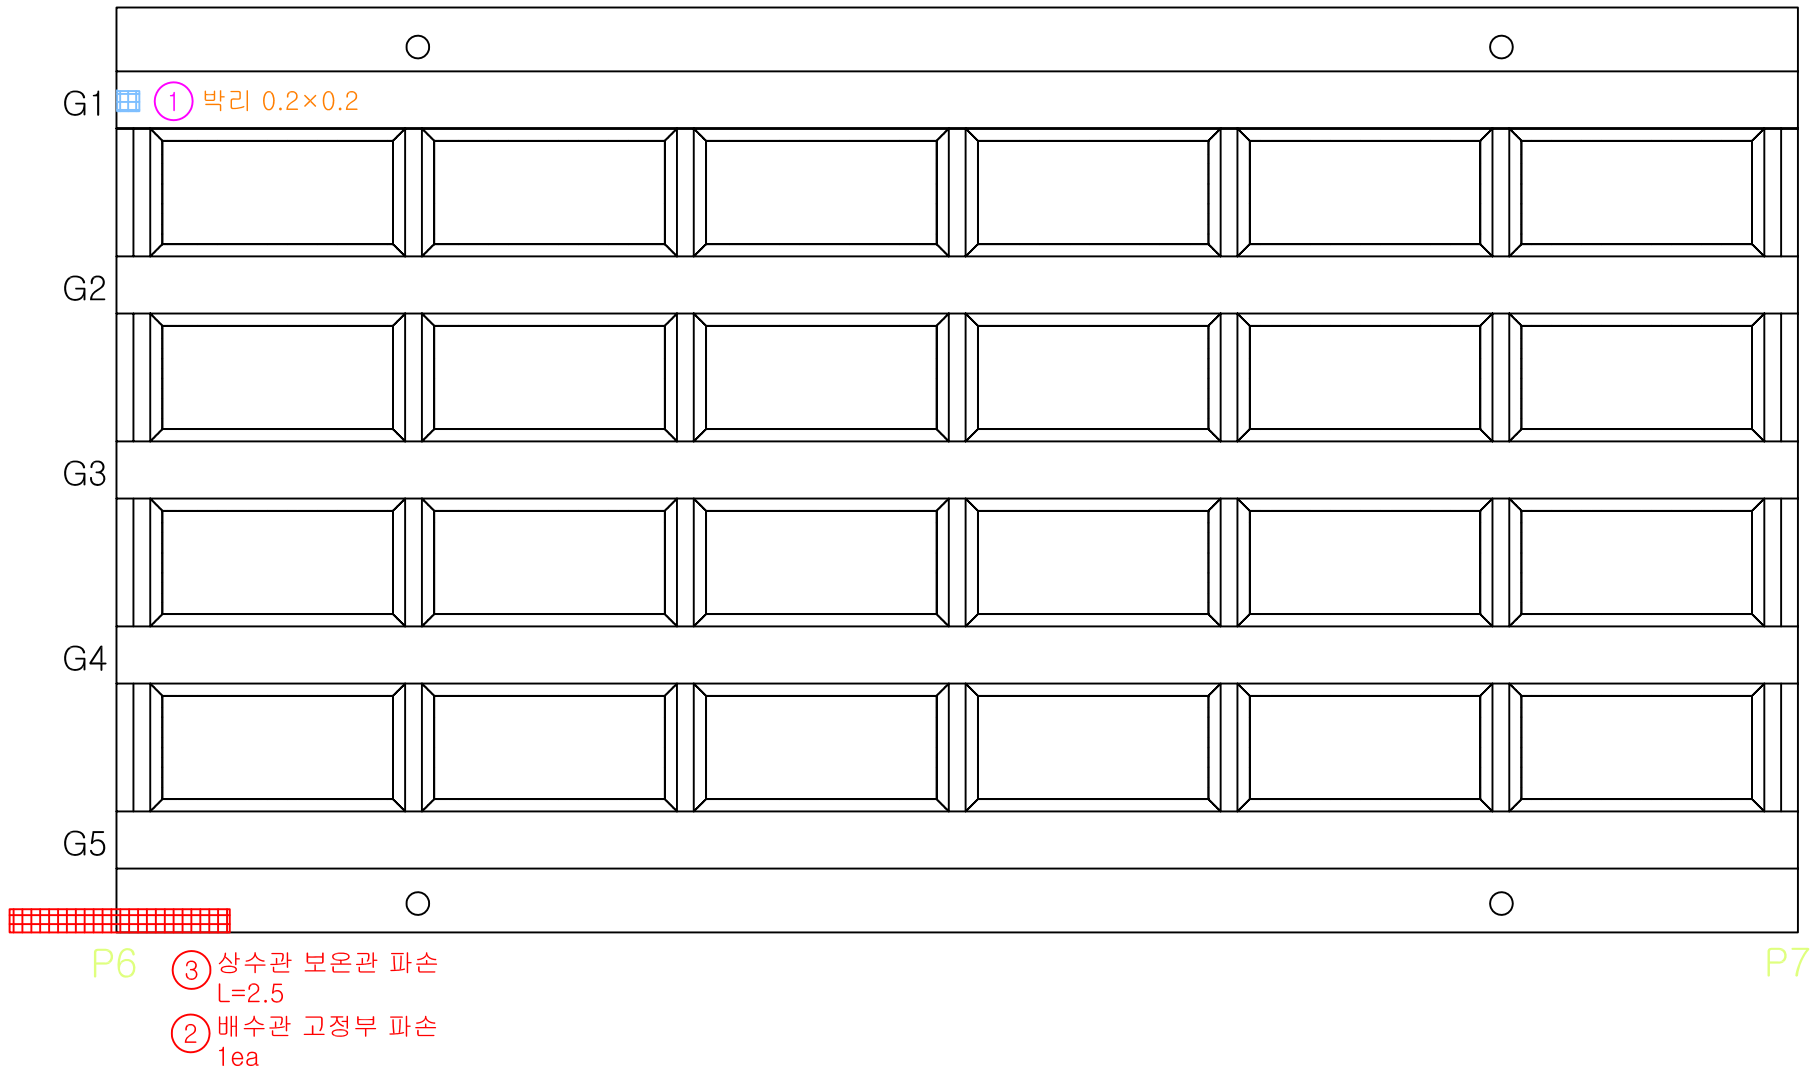


번호	손상내용	폭	길이	개소	단위	물 량	비 고	우선순위
1	박리	0.2	0.2	1	m ²	0.04	기존	3순위
2	배수관 고정부 파손			1	EA	1.00	기존	3순위
3	상수관 보온관 파손		2.5	1	m	2.50	기존	3순위
4								
5								
Key Plan

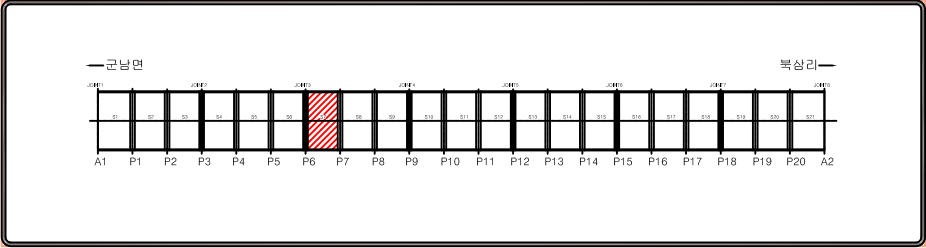

Section

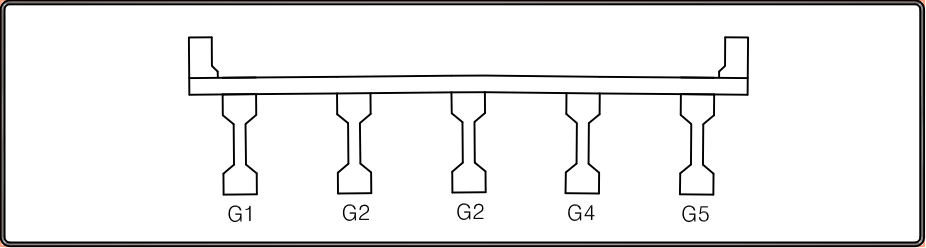


범례

균열	망상균열	백태	편칭, 공동
재료분리	철근노출	철근부식	좌굴, 변형
박리, 파손	시공이음분리, 층분리	이물질퇴적	신축이음 본체
누수, 변색	배수구	포장의 요철	기타

슬래브하면(S8) 외관조사망도


← 군남면

→ 북삼리

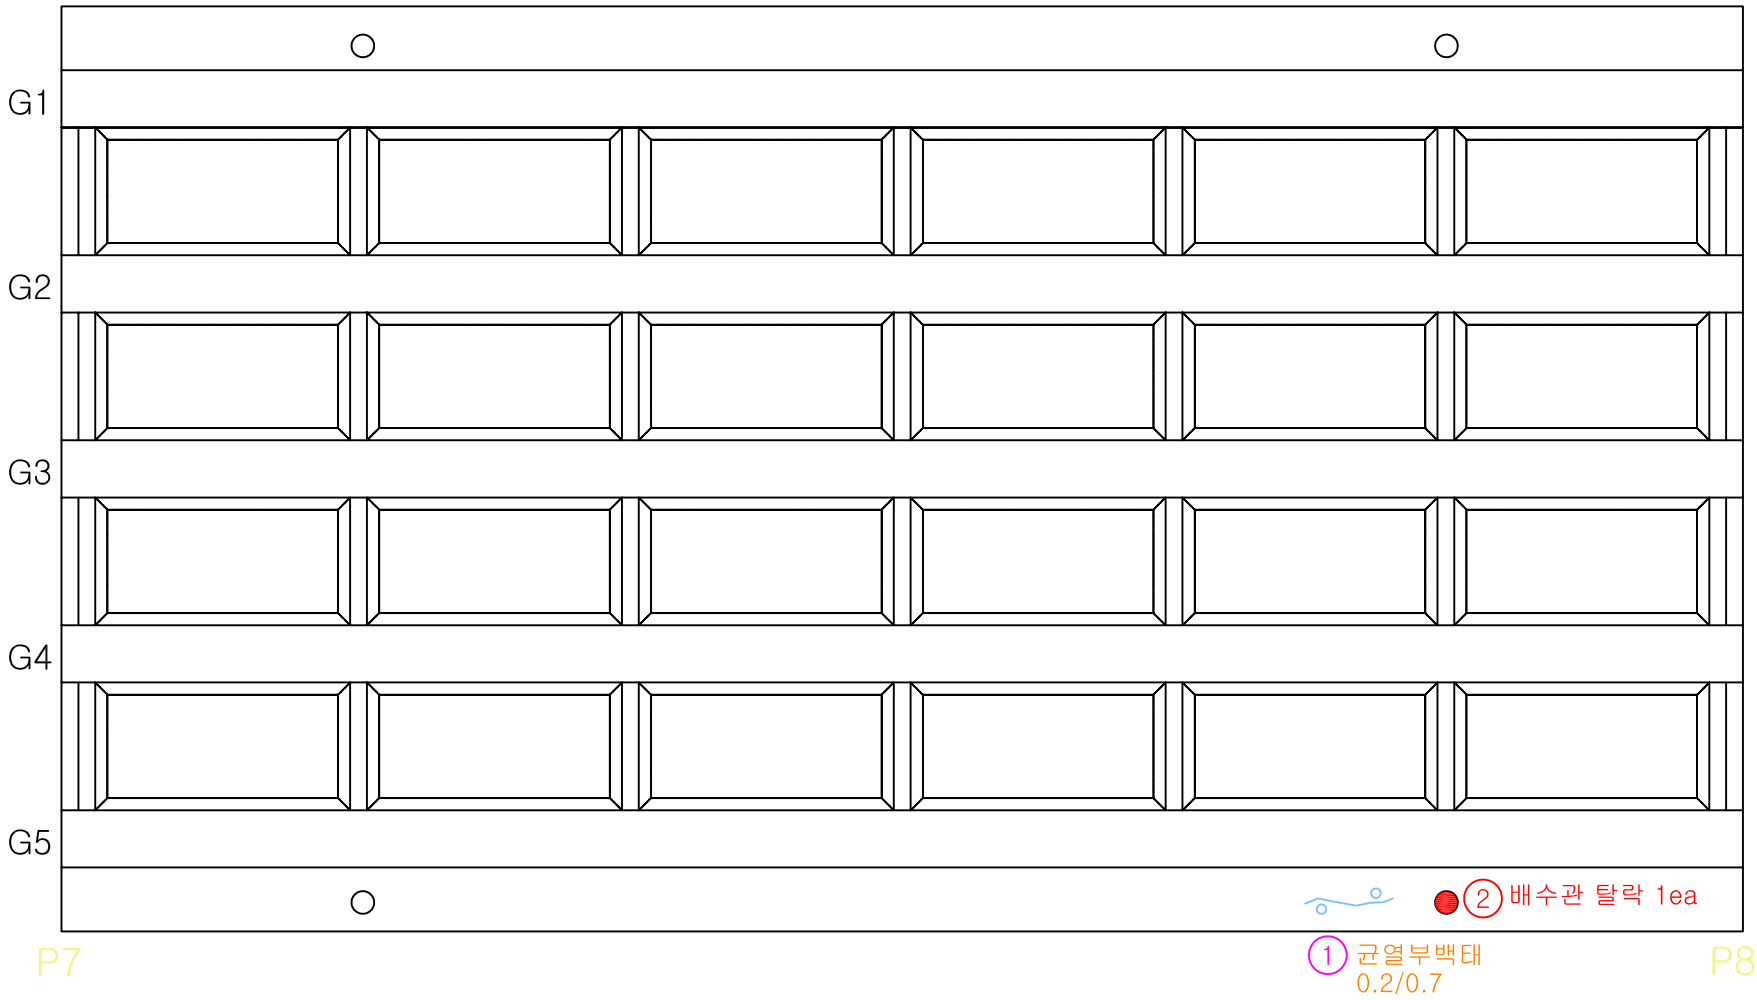


번호	손상내용	폭	길이	개소	단위	물 량	비 고	우선순위
1	균열부백태	0.2	0.7	1	m	0.70	기존	-
2	배수관 탈락			1	EA	1.00	기존	3순위
3								
4								
Key Plan

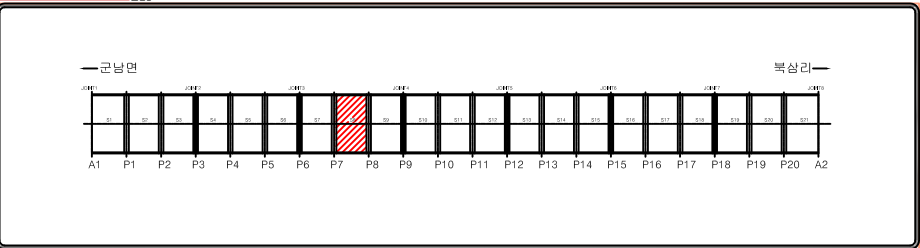

Section

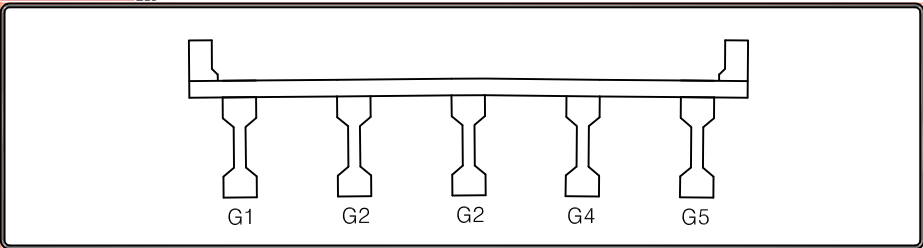


범례

균열	망상균열	백태	편칭, 공동
재료분리	철근노출	철근부식	좌굴, 변형
박리, 파손	시공이음분리, 총분리	이물질퇴적	신축이음 본체
누수, 변색	배수구	포장의 요철	기타

슬래브하면(S9) 외관조사망도


← 군남면

→ 북삼리

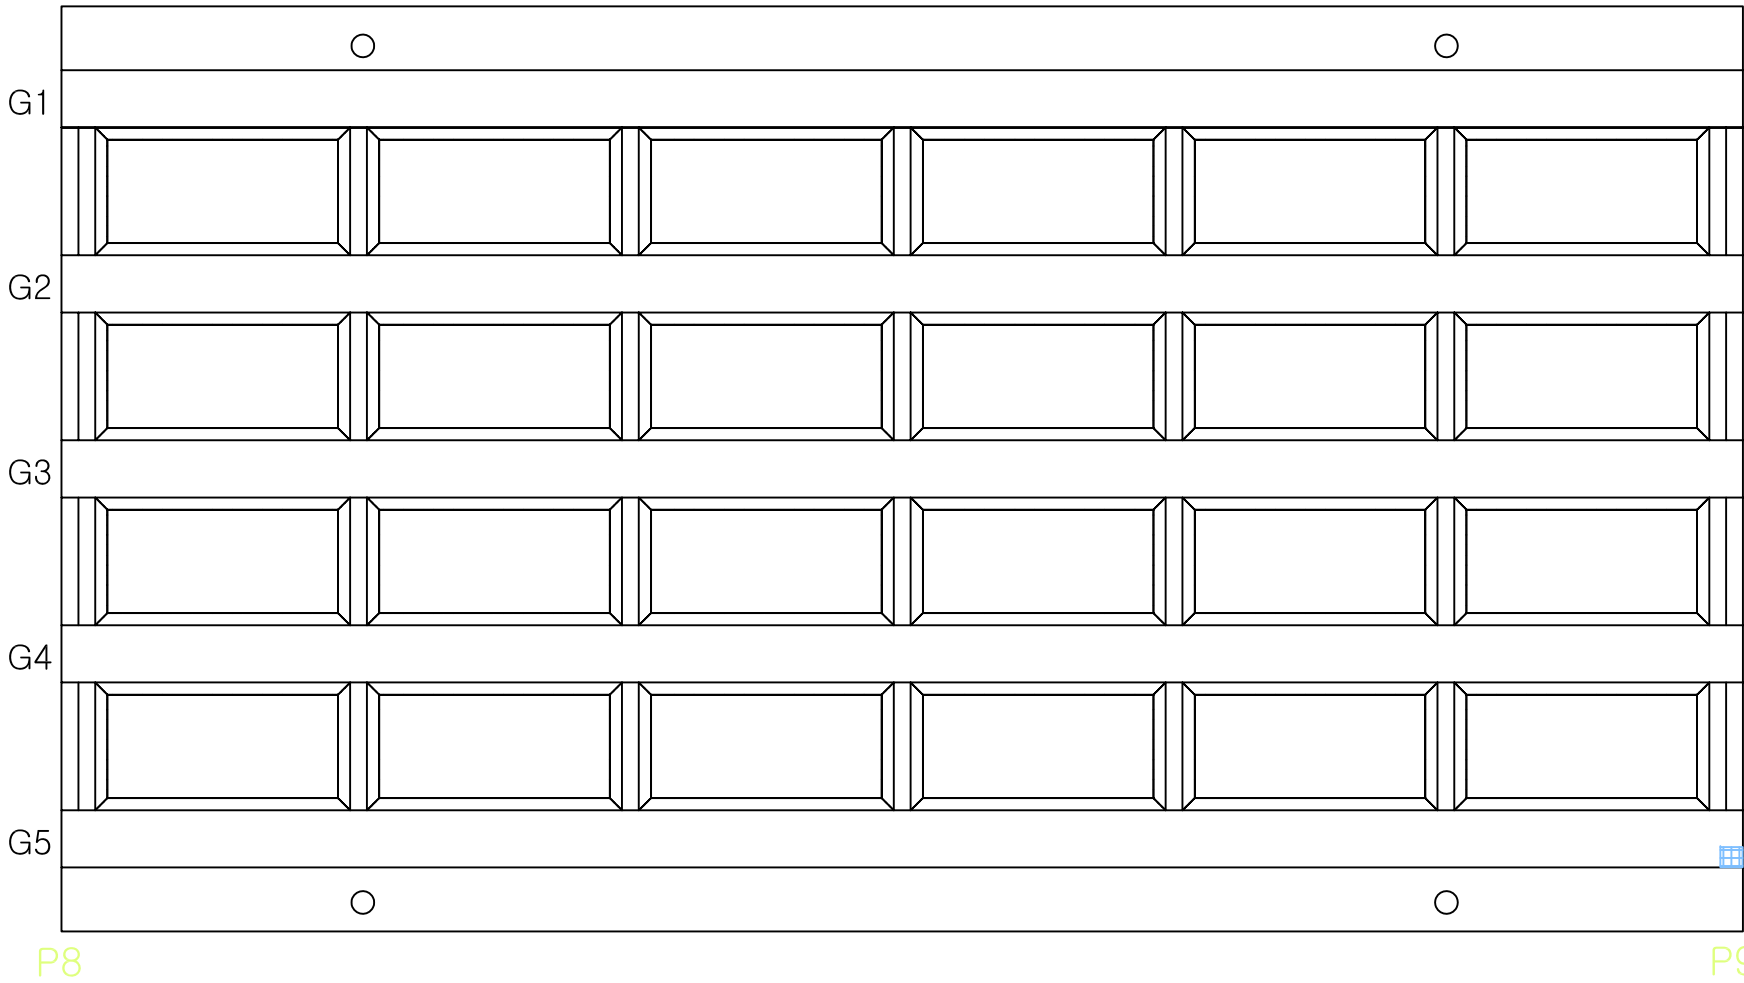


번호	손상내용	폭	길이	개소	단위	물 량	비 고	우선순위
1	박리	0.2	0.2	1	m²	0.04	기존	3순위
2								
3								
Key Plan

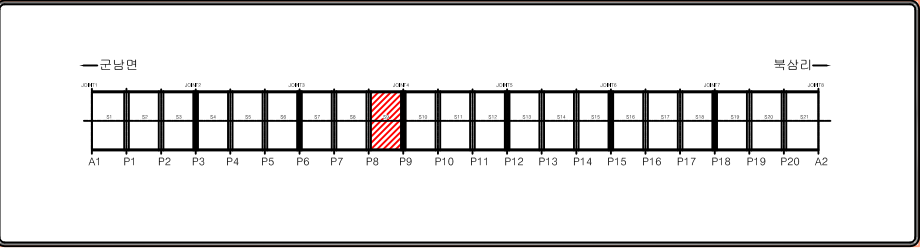

Section

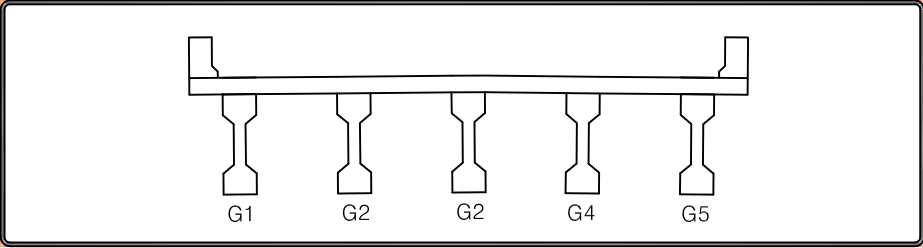


범례

균열	망상균열	백태	펀칭, 공동
재료분리	철근노출	철근부식	좌굴, 변형
박리, 파손	시공이음분리, 충분리	이물질퇴적	신축이음 본체
누수, 변색	배수구	포장의 요철	기타

슬래브하면(S10) 외관조사망도


← 군남면

→ 북삼리

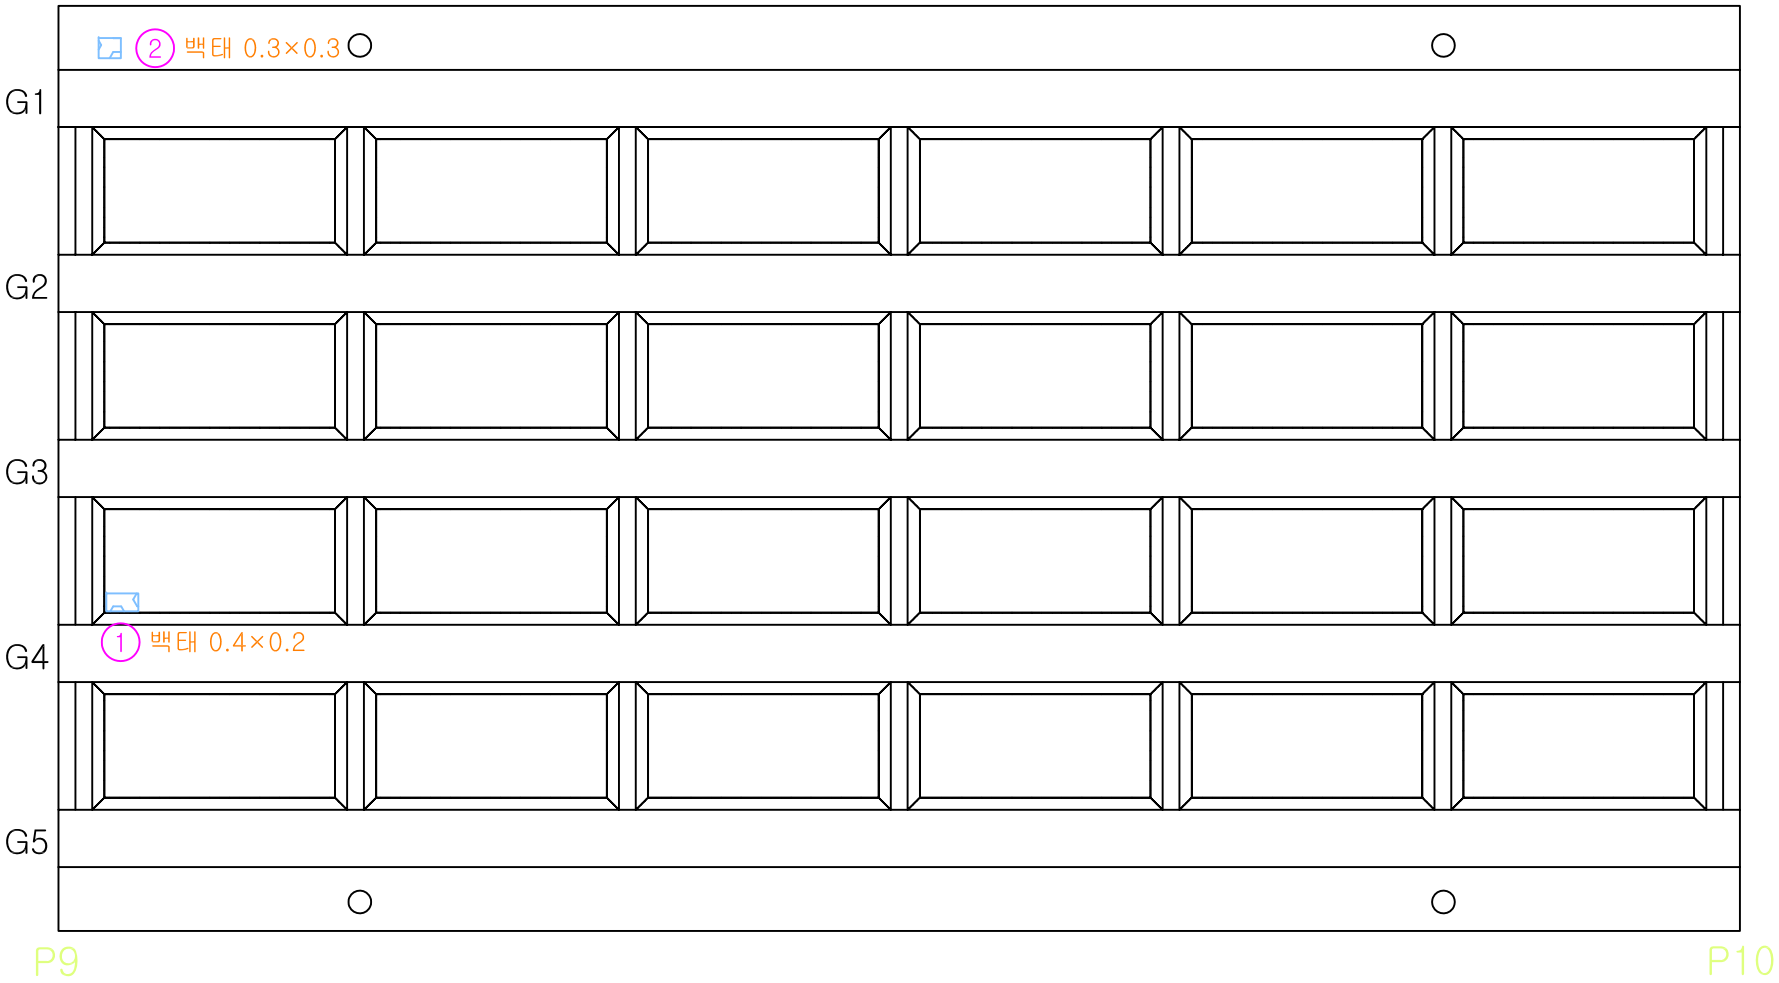


번호	손상내용	폭	길이	개소	단위	물 량	비 고	우선순위
1	백태	0.4	0.2	1	m ²	0.08	기존	3순위
2	백태	0.3	0.3	1	m ²	0.09	기존	3순위
3								
4								
Key Plan

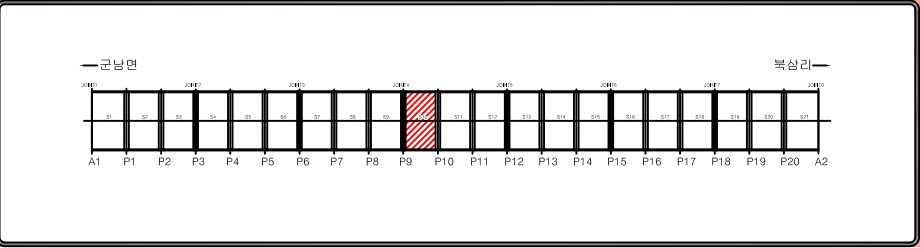

Section

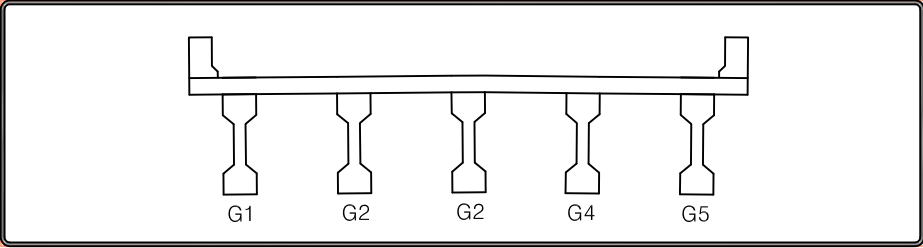


범례

균열	망상균열	백태	편칭, 공동
재료분리	철근노출	철근부식	좌굴, 변형
박리, 파손	시공이음분리, 총분리	이물질퇴적	신축이음 본체
누수, 변색	배수구	포장의 요철	기타

슬래브하면(S11) 외관조사망도


← 군남면

→ 북삼리

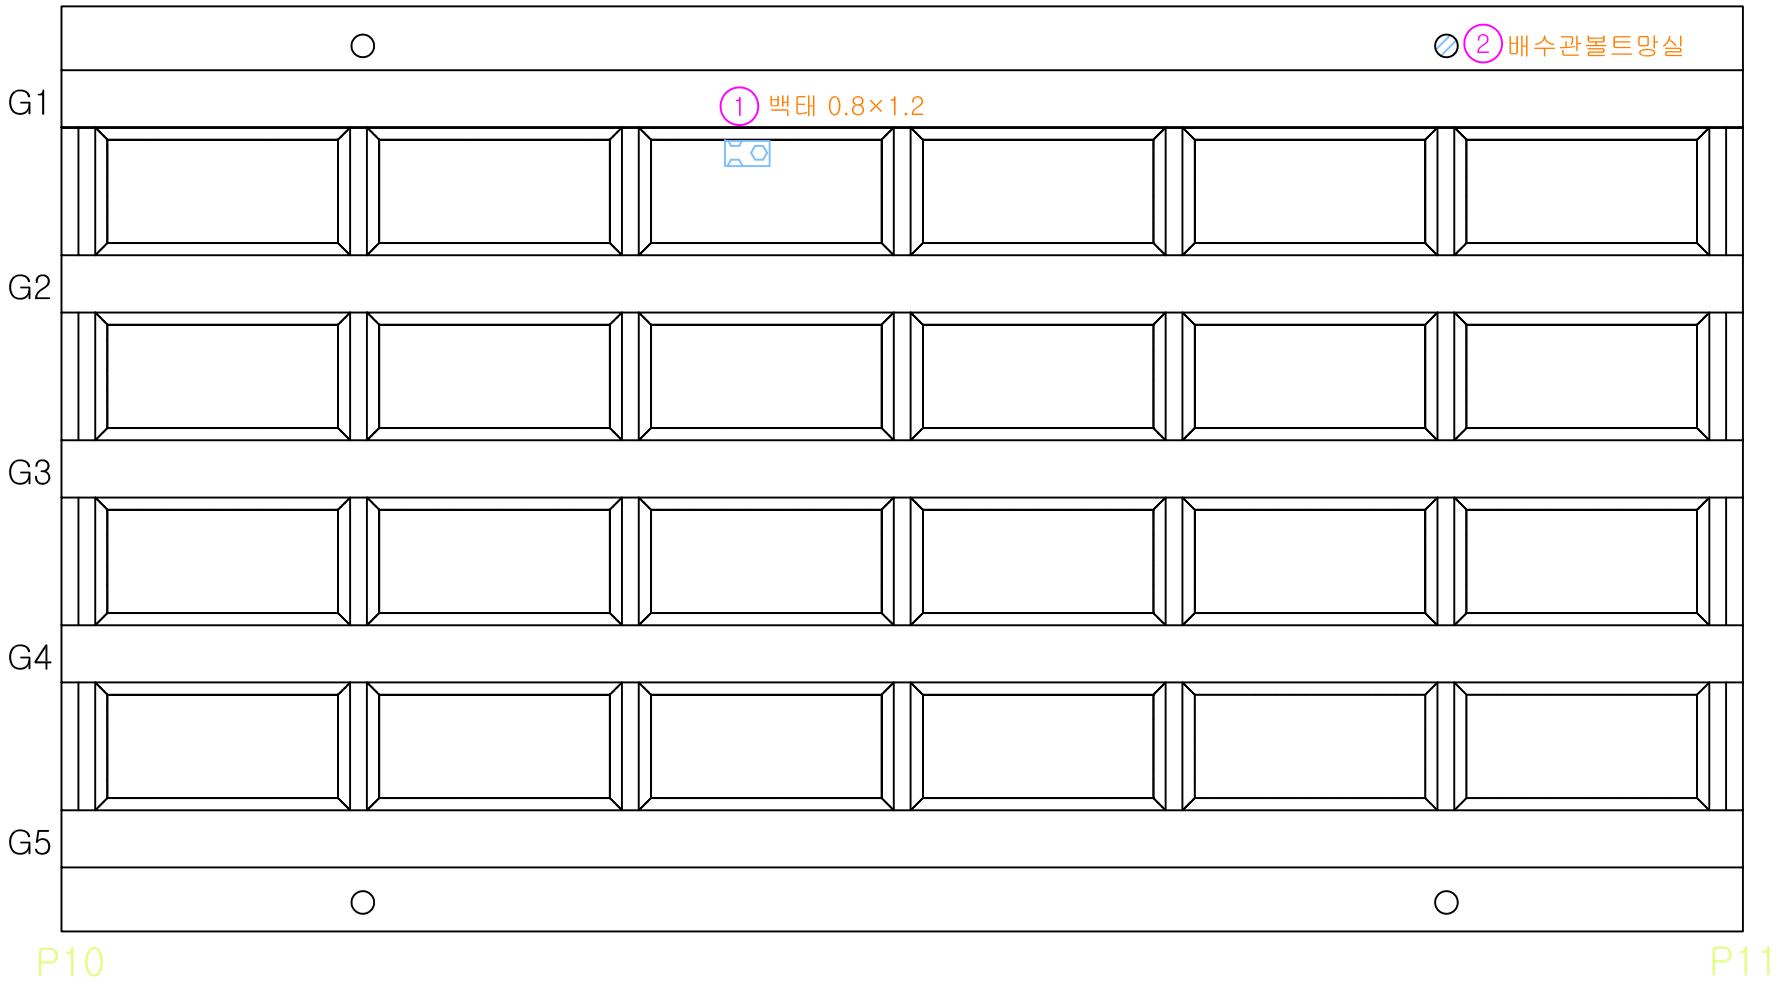


번호	손상내용	폭	길이	개소	단위	물 량	비 고	우선순위
1	백태	0.8	1.2	1	m²	0.96	기존	3순위
2	배수관 볼트 망실			1	EA	1.00	기존	3순위
3								
4								
Key Plan

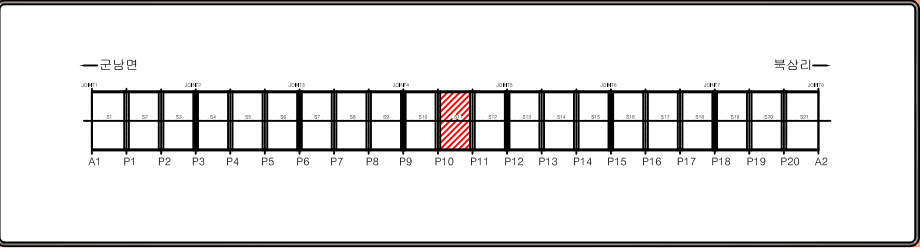

Section

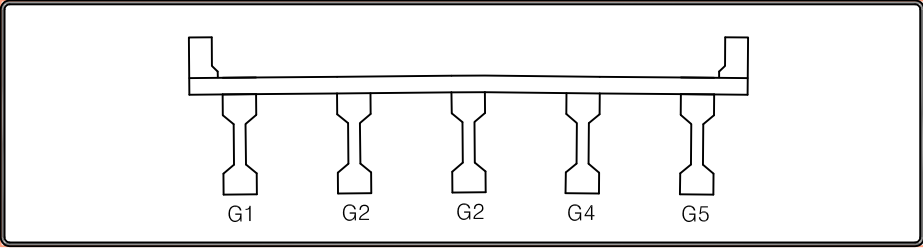


범례

균열	망상균열	백태	편칭, 공동
재료분리	철근노출	철근부식	좌굴, 변형
박리, 파손	시공이음분리, 총분리	이물질퇴적	신축이음 본체
누수, 변색	배수구	포장의 요철	기타

슬래브하면(S12) 외관조사망도


← 군남면

→ 북삼리

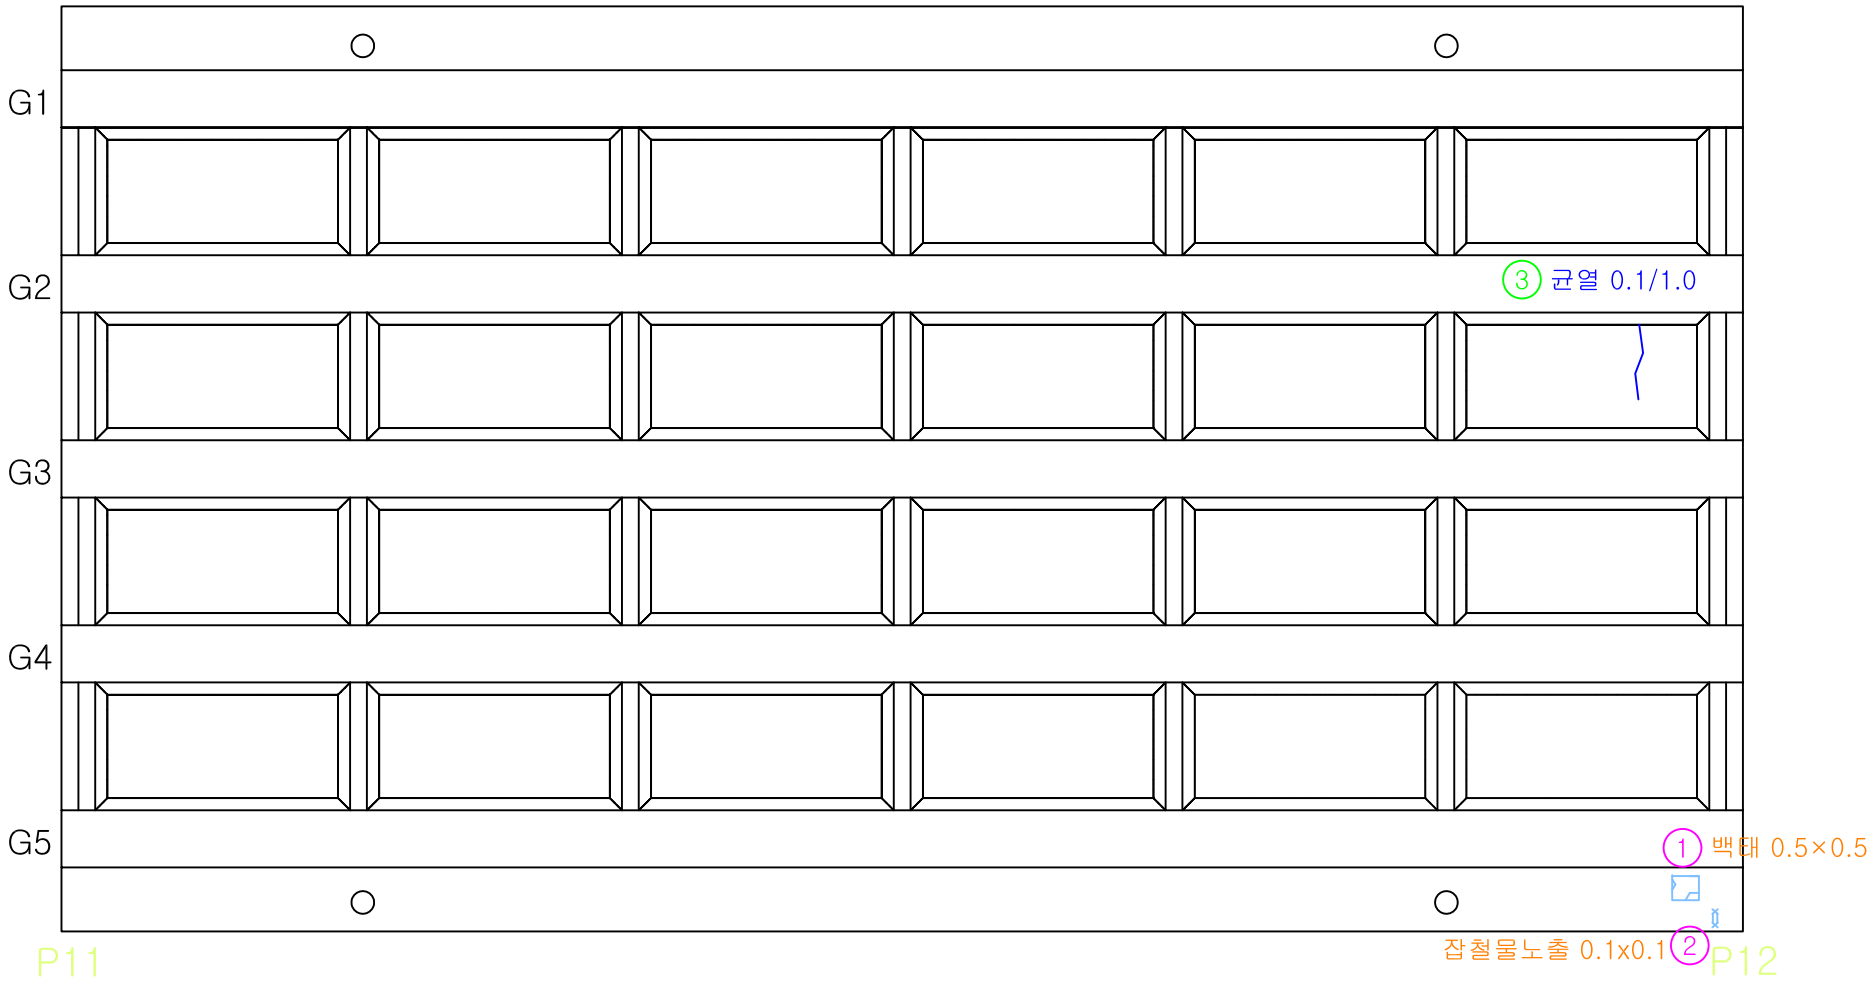


번호	손상내용	폭	길이	개소	단위	물 량	비 고	우선순위
1	백태	0.5	0.5	1	m²	0.25	기존	3순위
2	잡철물노출	0.1	0.1	1	m²	0.01	기존	3순위
3	균열	0.1	1.0	1	m	1.0	신규	-
4								
5								
Key Plan

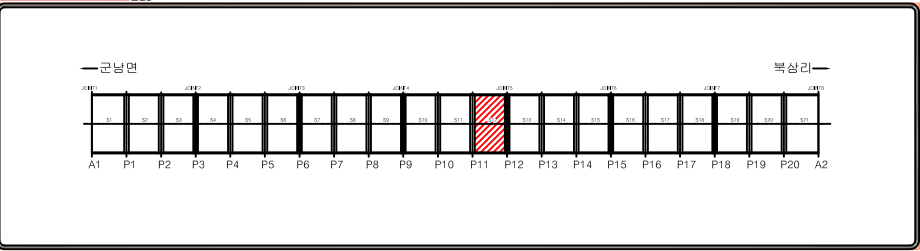

Section

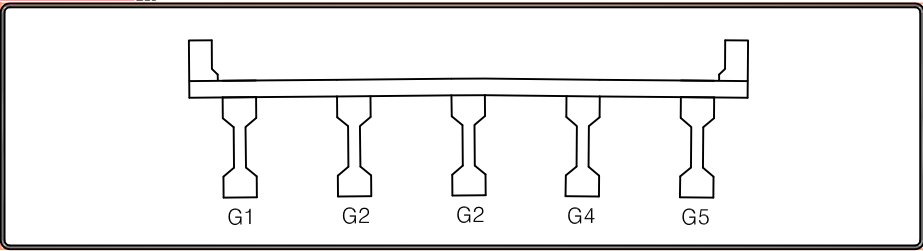


범례

균열	망상균열	백태	편칭, 공동
재료분리	철근노출	철근부식	좌굴, 변형
박리, 파손	시공이음분리, 층분리	이물질퇴적	신축이음 본체
누수, 변색	배수구	포장의 요철	기타

슬래브하면(S13) 외관조사망도


← 군남면

→ 북삼리

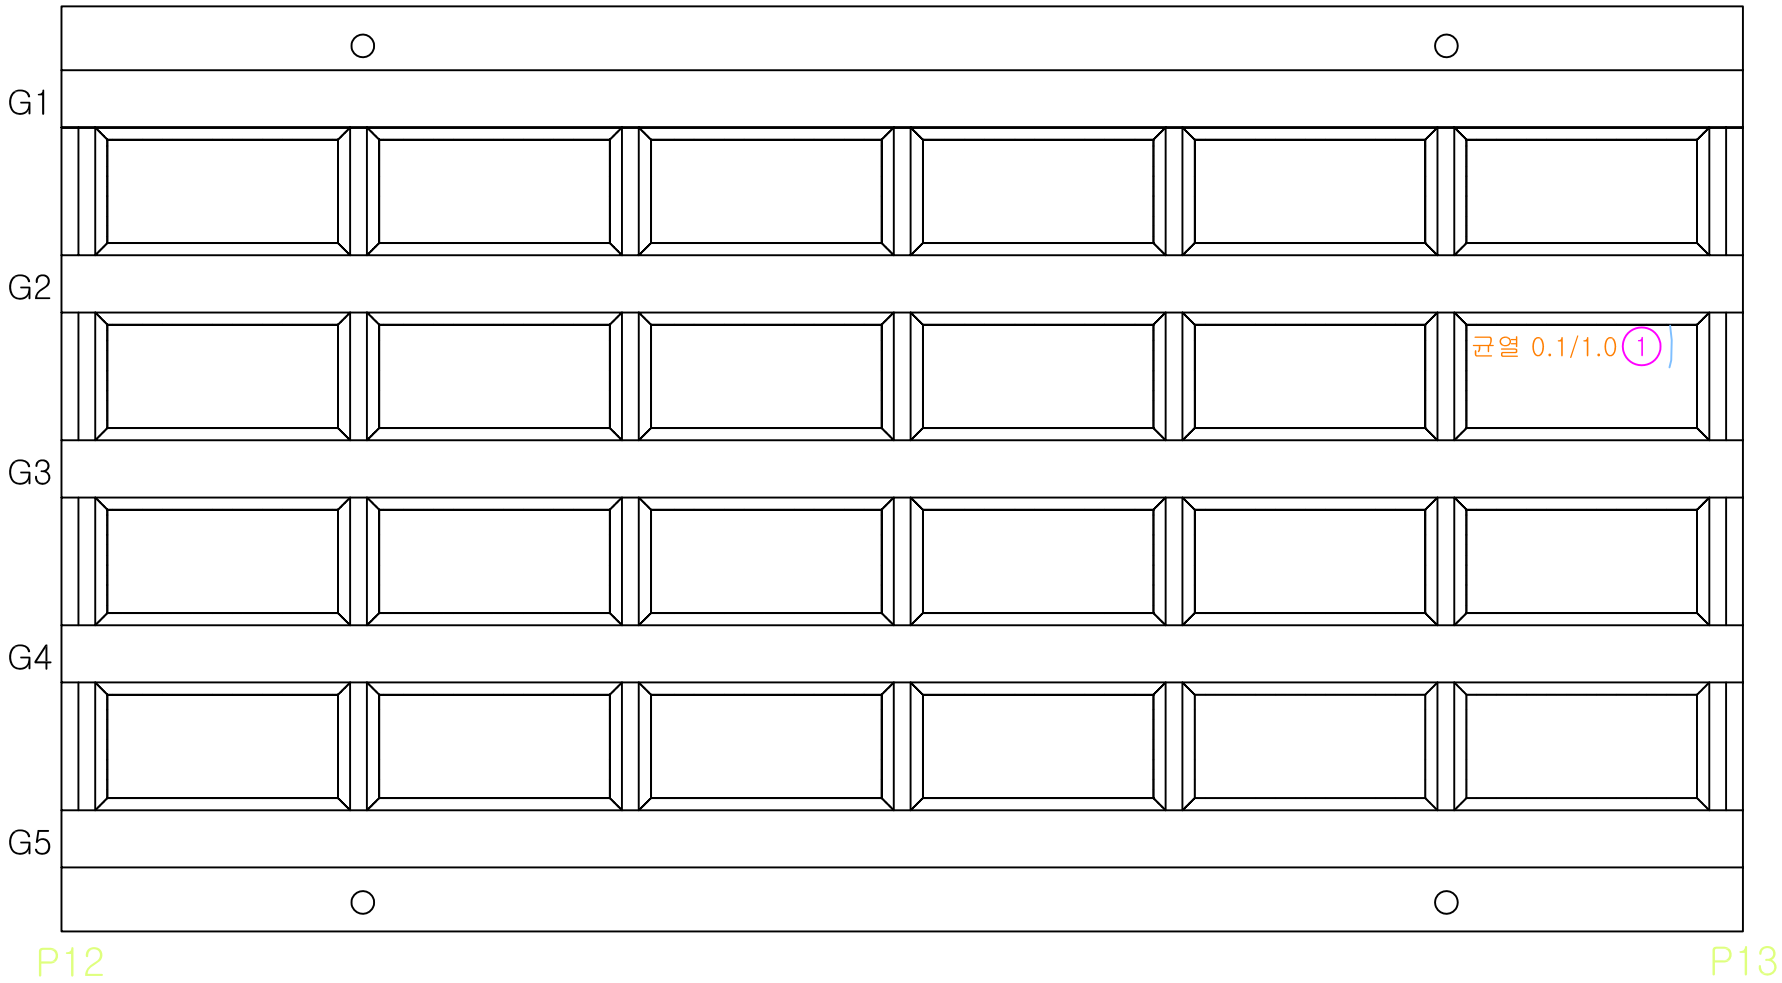


번호	손상내용	폭	길이	개소	단위	물 량	비 고	우선순위
1	균열	0.1	1.0	1	m	1.00	기존	-
2								
3								
Key Plan

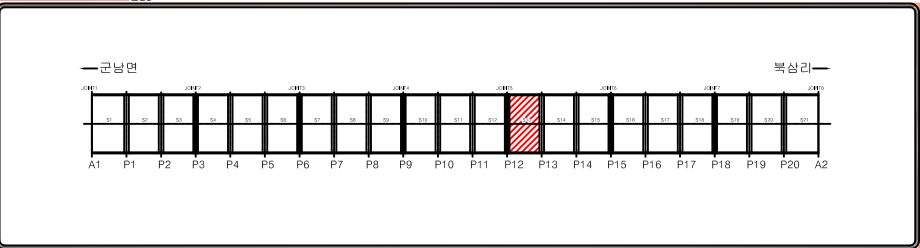

Section

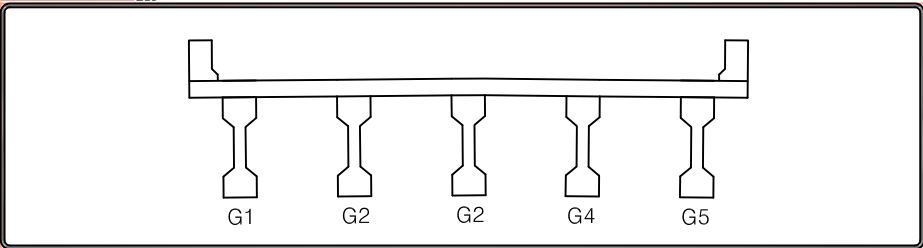


범례

균열	망상균열	백태	편칭, 공동
재료분리	철근노출	철근부식	좌굴, 변형
박리, 파손	시공이음분리, 총분리	이물질퇴적	신축이음 본체
누수, 변색	배수구	포장의 요철	기타

슬래브하면(S14) 외관조사망도


← 군남면

→ 북삼리

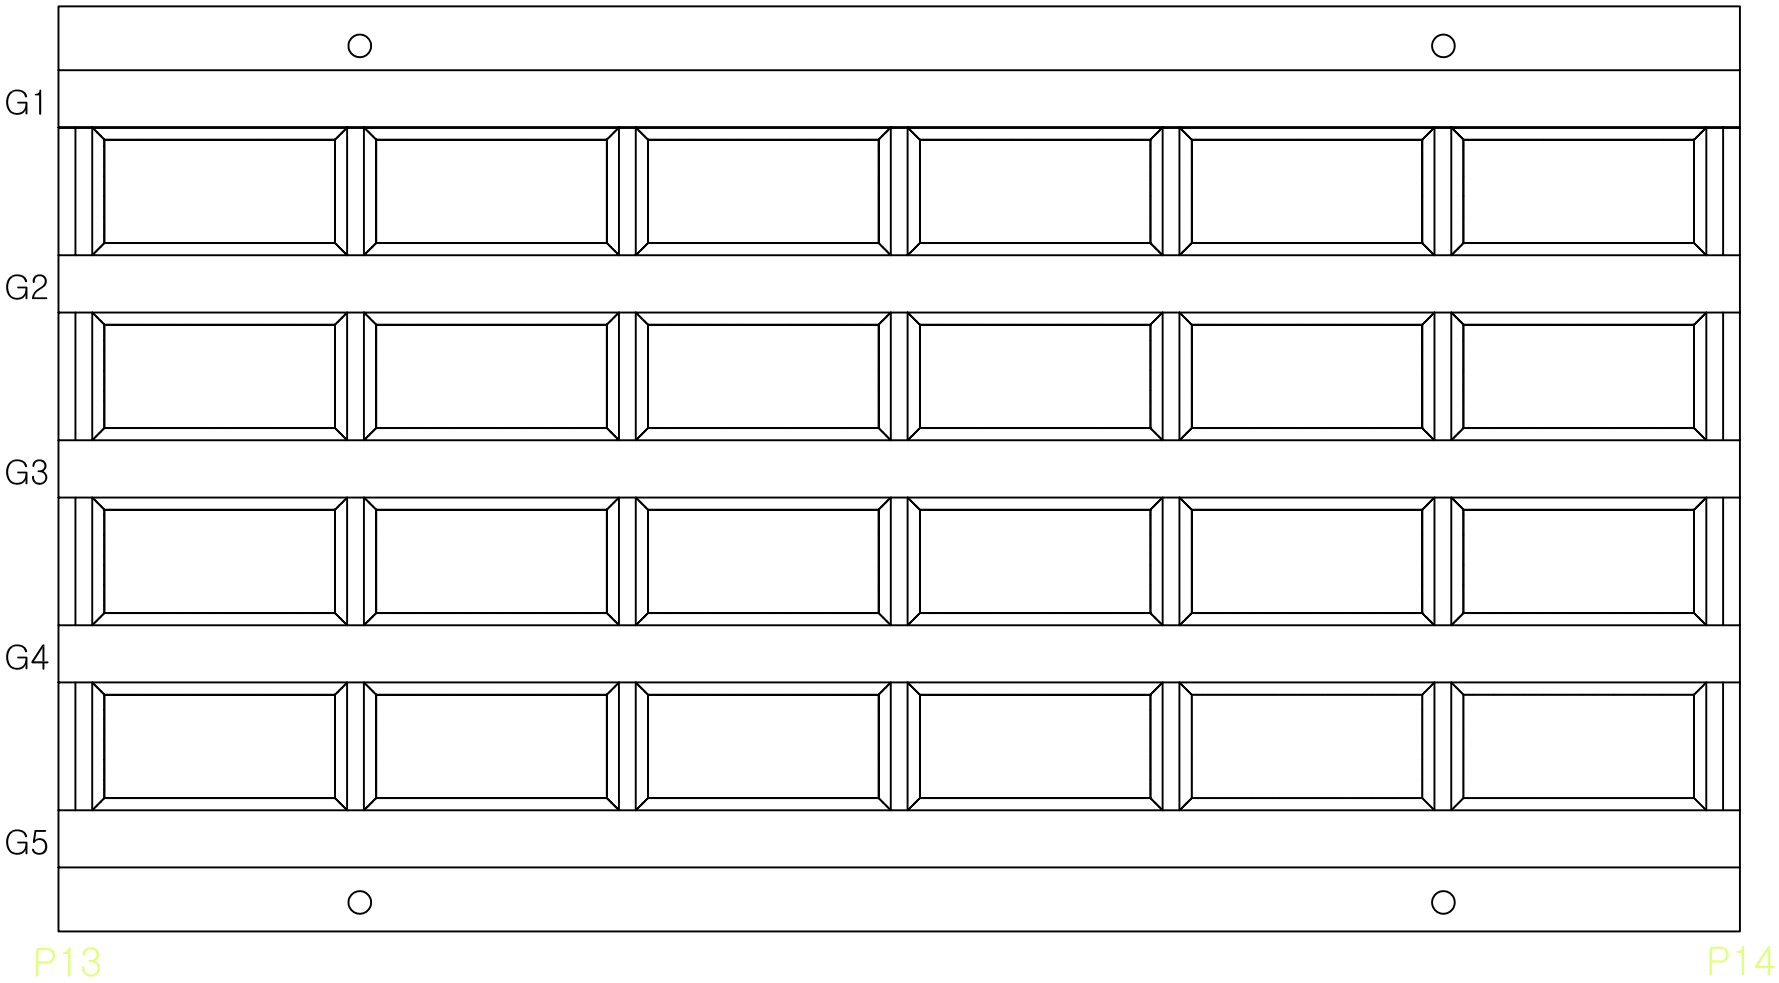


번호	손상내용	폭	길이	개소	단위	물량	비고	우선순위
1								
2								
Key Plan

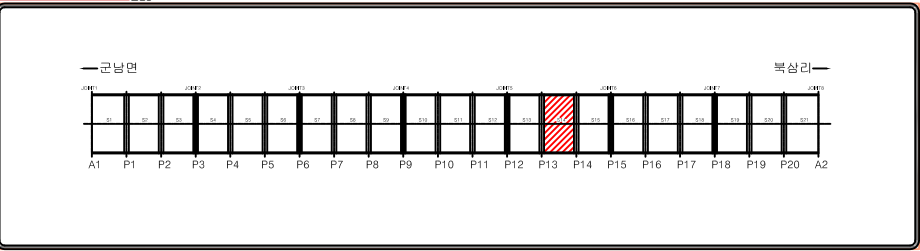

Section

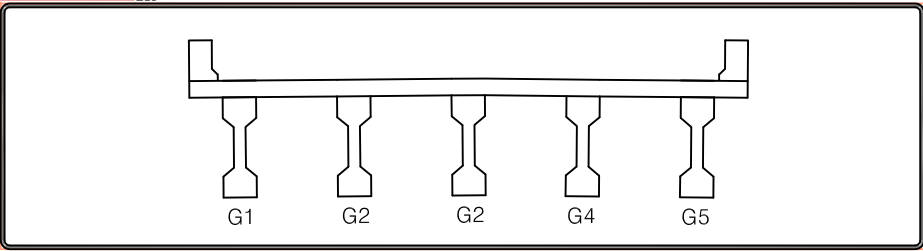


범례

균열	망상균열	백태	펀칭, 공동
재료분리	철근노출	철근부식	좌굴, 변형
박리, 파손	시공이음분리, 총분리	이물질퇴적	신축이음 본체
누수, 변색	배수구	포장의 요철	기타

슬래브하면(S15) 외관조사망도


← 군남면

→ 북삼리

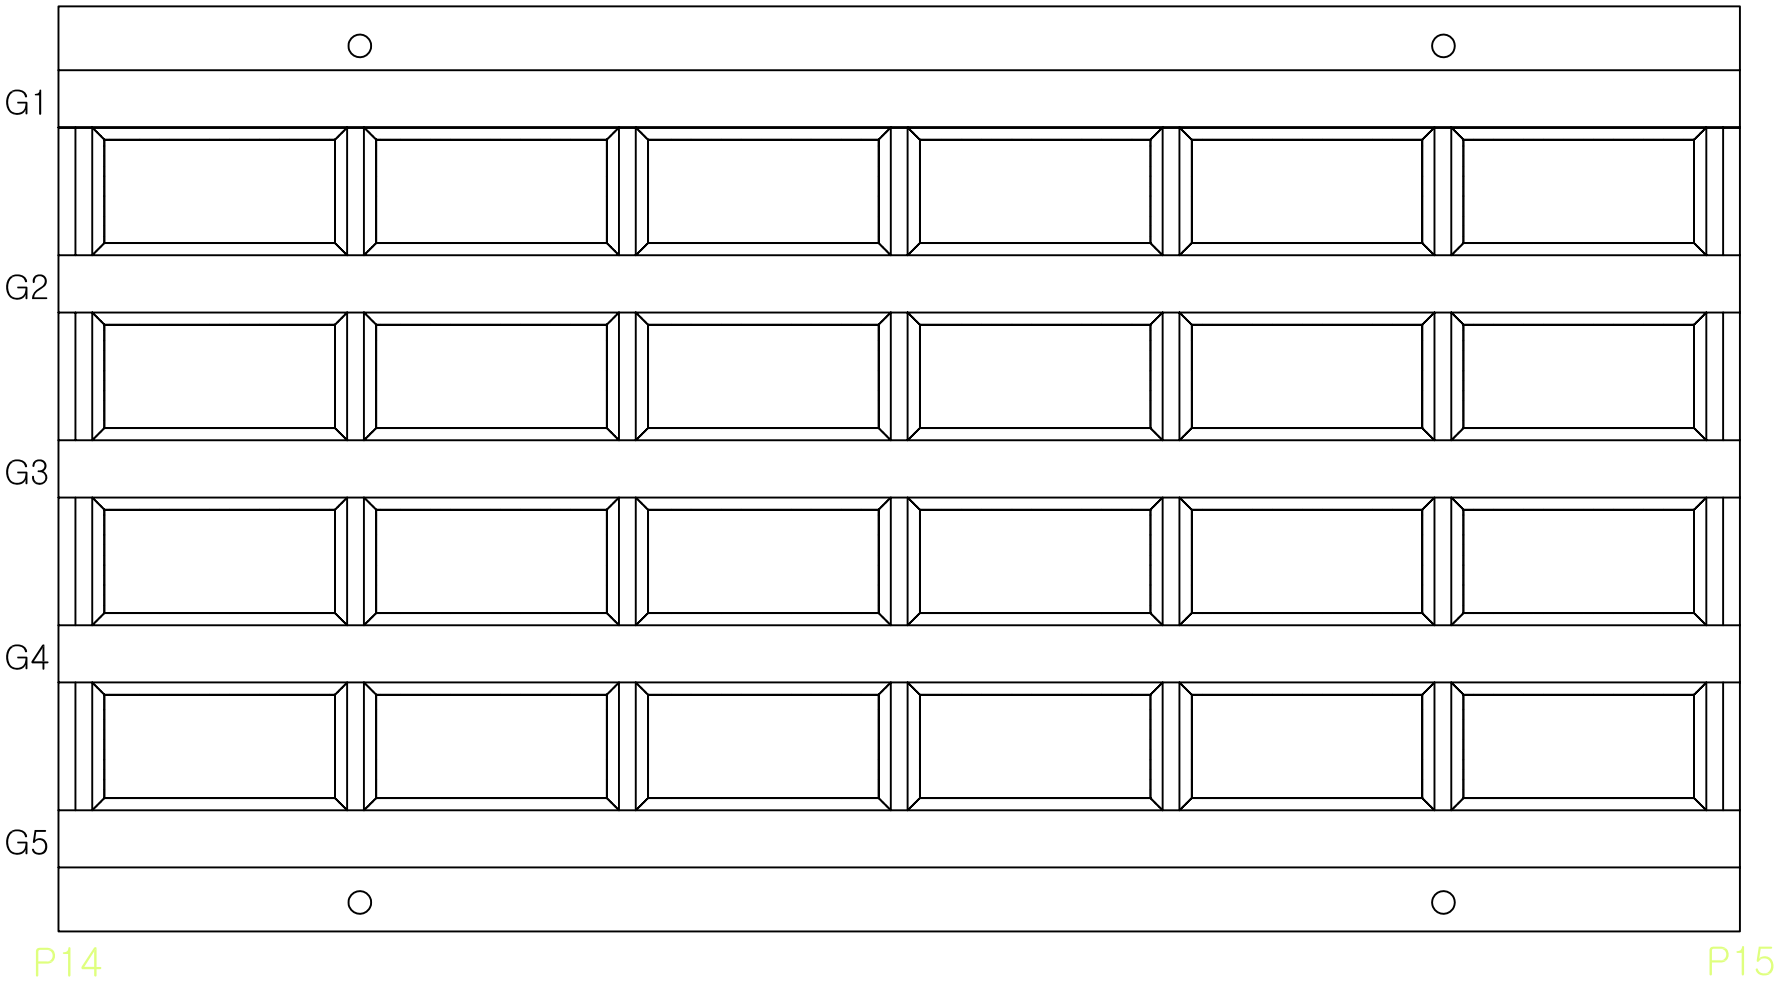


번호	손상내용	폭	길이	개소	단위	물 량	비 고	우선순위
1								
2								
Key Plan

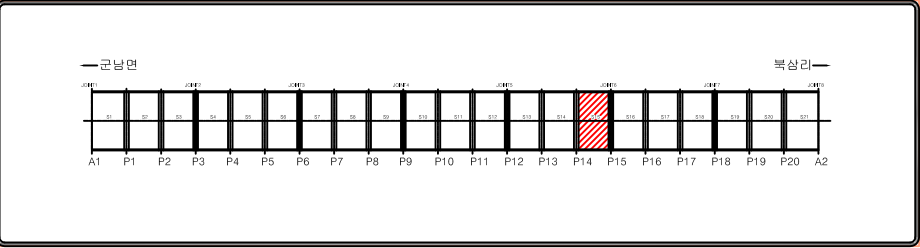

Section

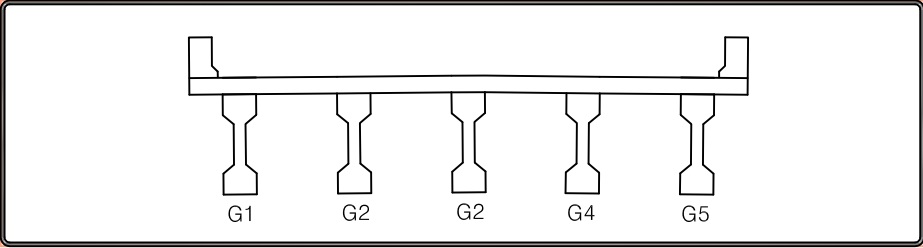


범례

균열	망상균열	백태	펀칭, 공동
재료분리	철근노출	철근부식	좌굴, 변형
박리, 파손	시공이음분리, 총분리	이물질퇴적	신축이음 본체
누수, 변색	배수구	포장의 요철	기타

슬래브하면(S16) 외관조사망도


← 군남면

→ 북삼리

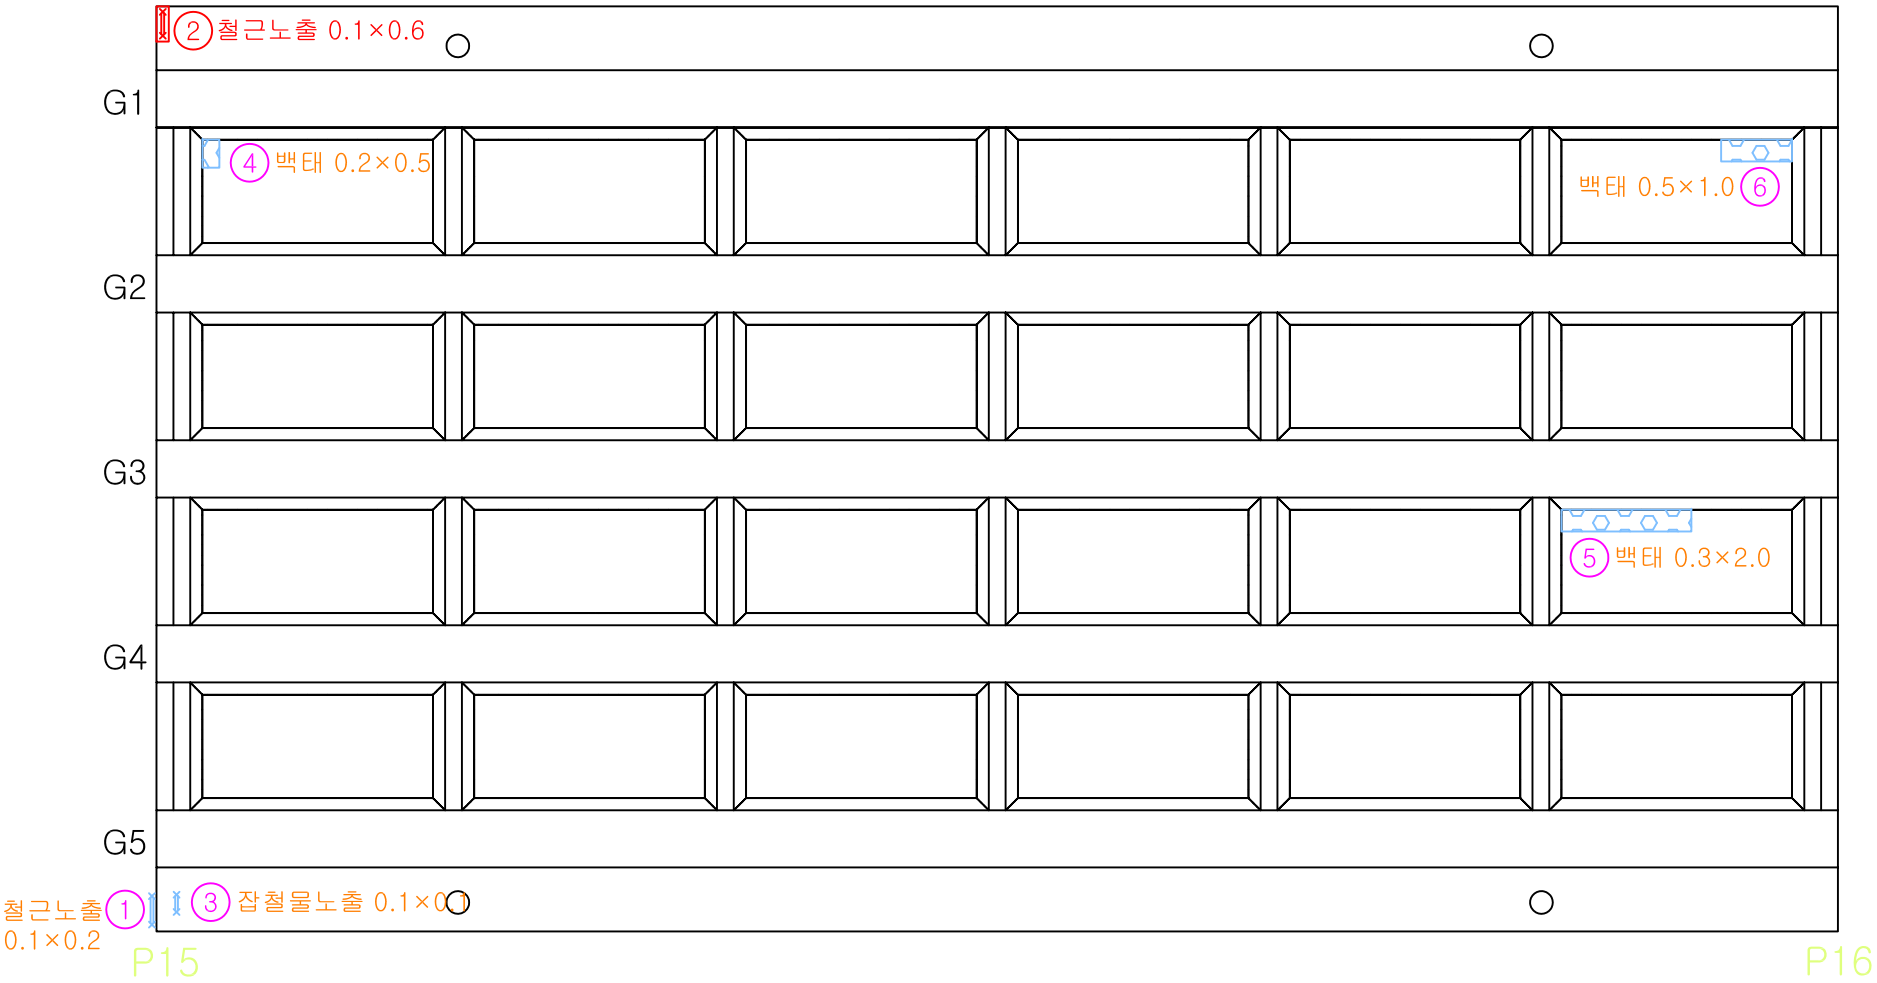


번호	손상내용	폭	길이	개소	단위	물 량	비 고	우선순위
1	철근노출	0.1	0.2	1	m ²	0.02	기존	1순위
2	철근노출	0.1	0.6	1	m ²	0.06	기존	1순위
3	잡철물노출	0.1	0.1	1	m ²	0.01	기존	3순위
4	백태	0.2	0.5	1	m ²	0.11	기존	3순위
5	백태	0.3	2.0	1	m ²	0.60	기존	3순위
6	백태	0.5	1.0	1	m ²	0.50	기존	3순위
7								
8								
Key Plan

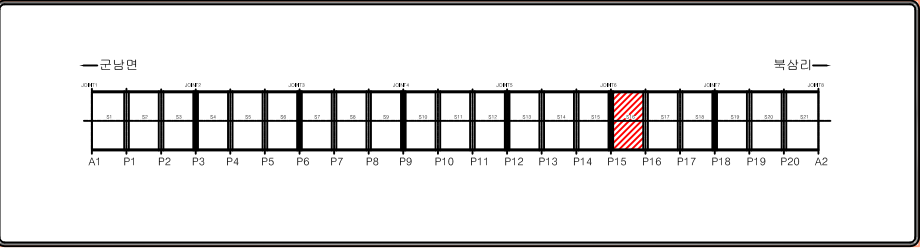

Section

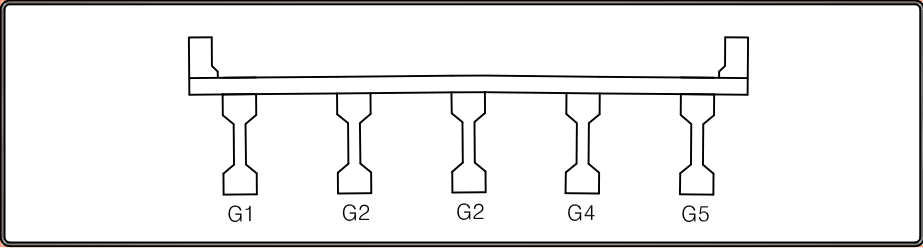


범례

균열	망상균열	백태	편칭, 공동
재료분리	철근노출	철근부식	좌굴, 변형
박리, 파손	시공이음분리, 층분리	이물질퇴적	신축이음 본체
누수, 변색	배수구	포장의 요철	기타

슬래브하면(S17) 외관조사망도


← 군남면

→ 북삼리

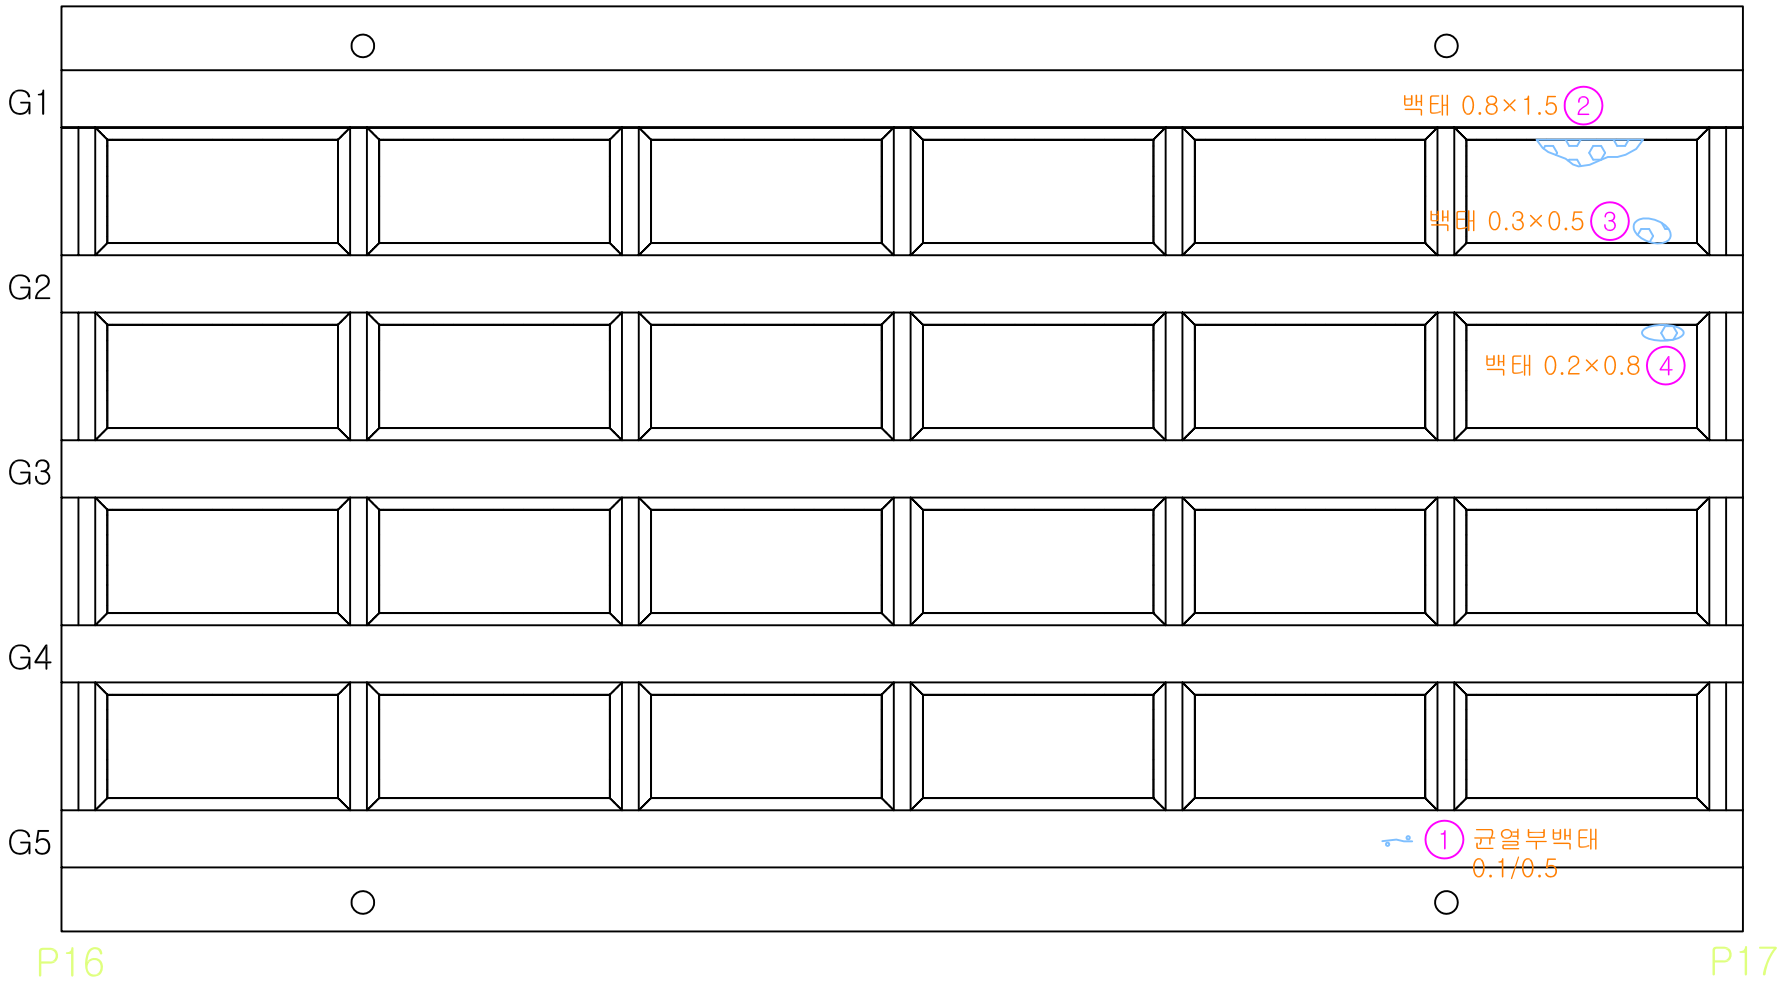


번호	손상내용	폭	길이	개소	단위	물 량	비 고	우선순위
1	균열부백태	0.1	0.5	1	m	0.50	기존	-
2	백태	0.8	1.5	1	m²	1.20	기존	3순위
3	백태	0.3	0.5	1	m²	0.15	기존	3순위
4	백태	0.2	0.8	1	m²	0.16	기존	3순위
5								
6								
Key Plan

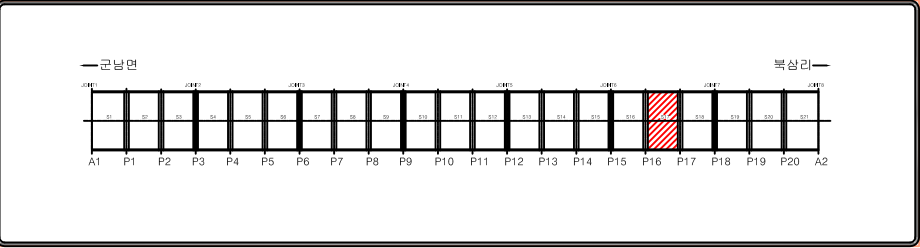

Section

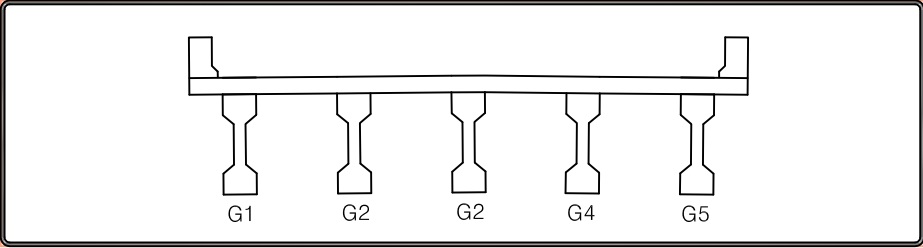


범례

균열	망상균열	백태	편칭, 공동
재료분리	철근노출	철근부식	좌굴, 변형
박리, 파손	시공이음분리, 총분리	이물질퇴적	신축이음 본체
누수, 변색	배수구	포장의 요철	기타

슬래브하면(S18) 외관조사망도


← 군남면

→ 북삼리

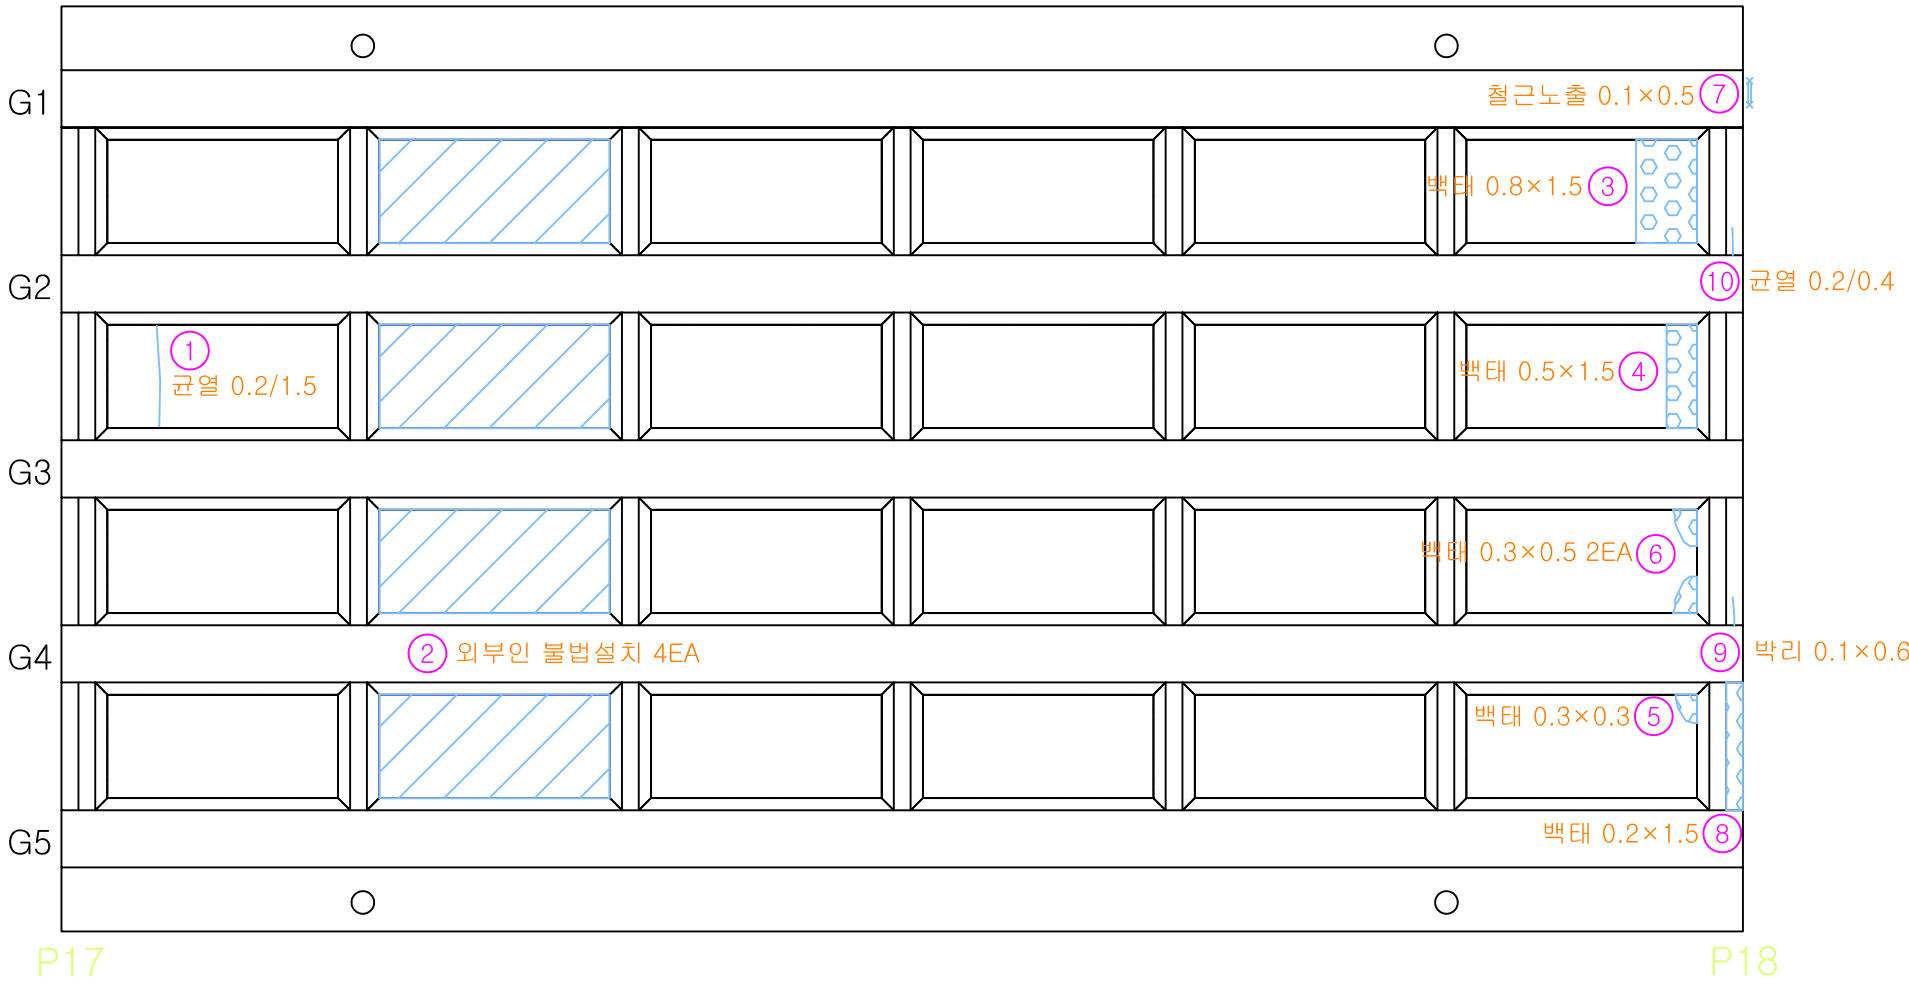


번호	손상내용	폭	길이	개소	단위	물 량	비 고	우선순위
1	균열	0.2	1.5	1	m	1.50	기존	-
2	외부인 불법설치			4	EA	4.00	기존	3순위
3	백태	0.8	1.5	1	m²	1.20	기존	3순위
4	백태	0.5	1.5	1	m²	0.75	기존	3순위
5	백태	0.3	0.3	1	m²	0.09	기존	3순위
6	백태	0.3	0.5	2	m²	0.30	기존	3순위
7	철근노출	0.1	0.5	1	m²	0.05	기존	1순위
8	백태	0.2	1.5	1	m²	0.30	기존	3순위
9	박리	0.3	0.6	1	m²	0.06	기존	3순위
10	균열	0.2	0.4	1	m	0.40	기존	-
11								
12								
Key Plan

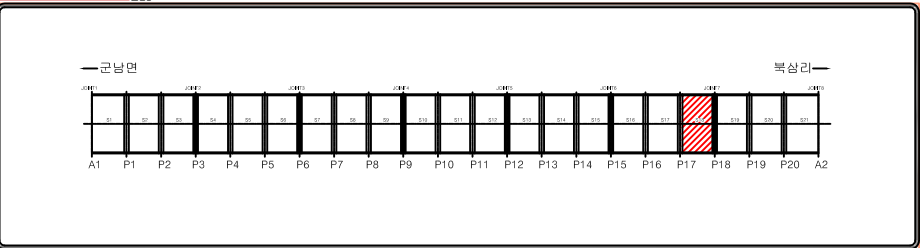


Section

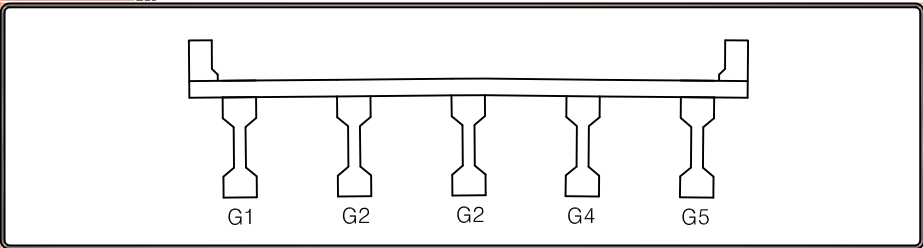

범례


균열	망상균열	백태	편칭, 공동
재료분리	철근노출	철근부식	좌굴, 변형
박리, 파손	시공이음분리, 층분리	이물질퇴적	신축이음 본체
누수, 변색	배수구	포장의 요철	기타

슬래브하면(S19) 외관조사망도

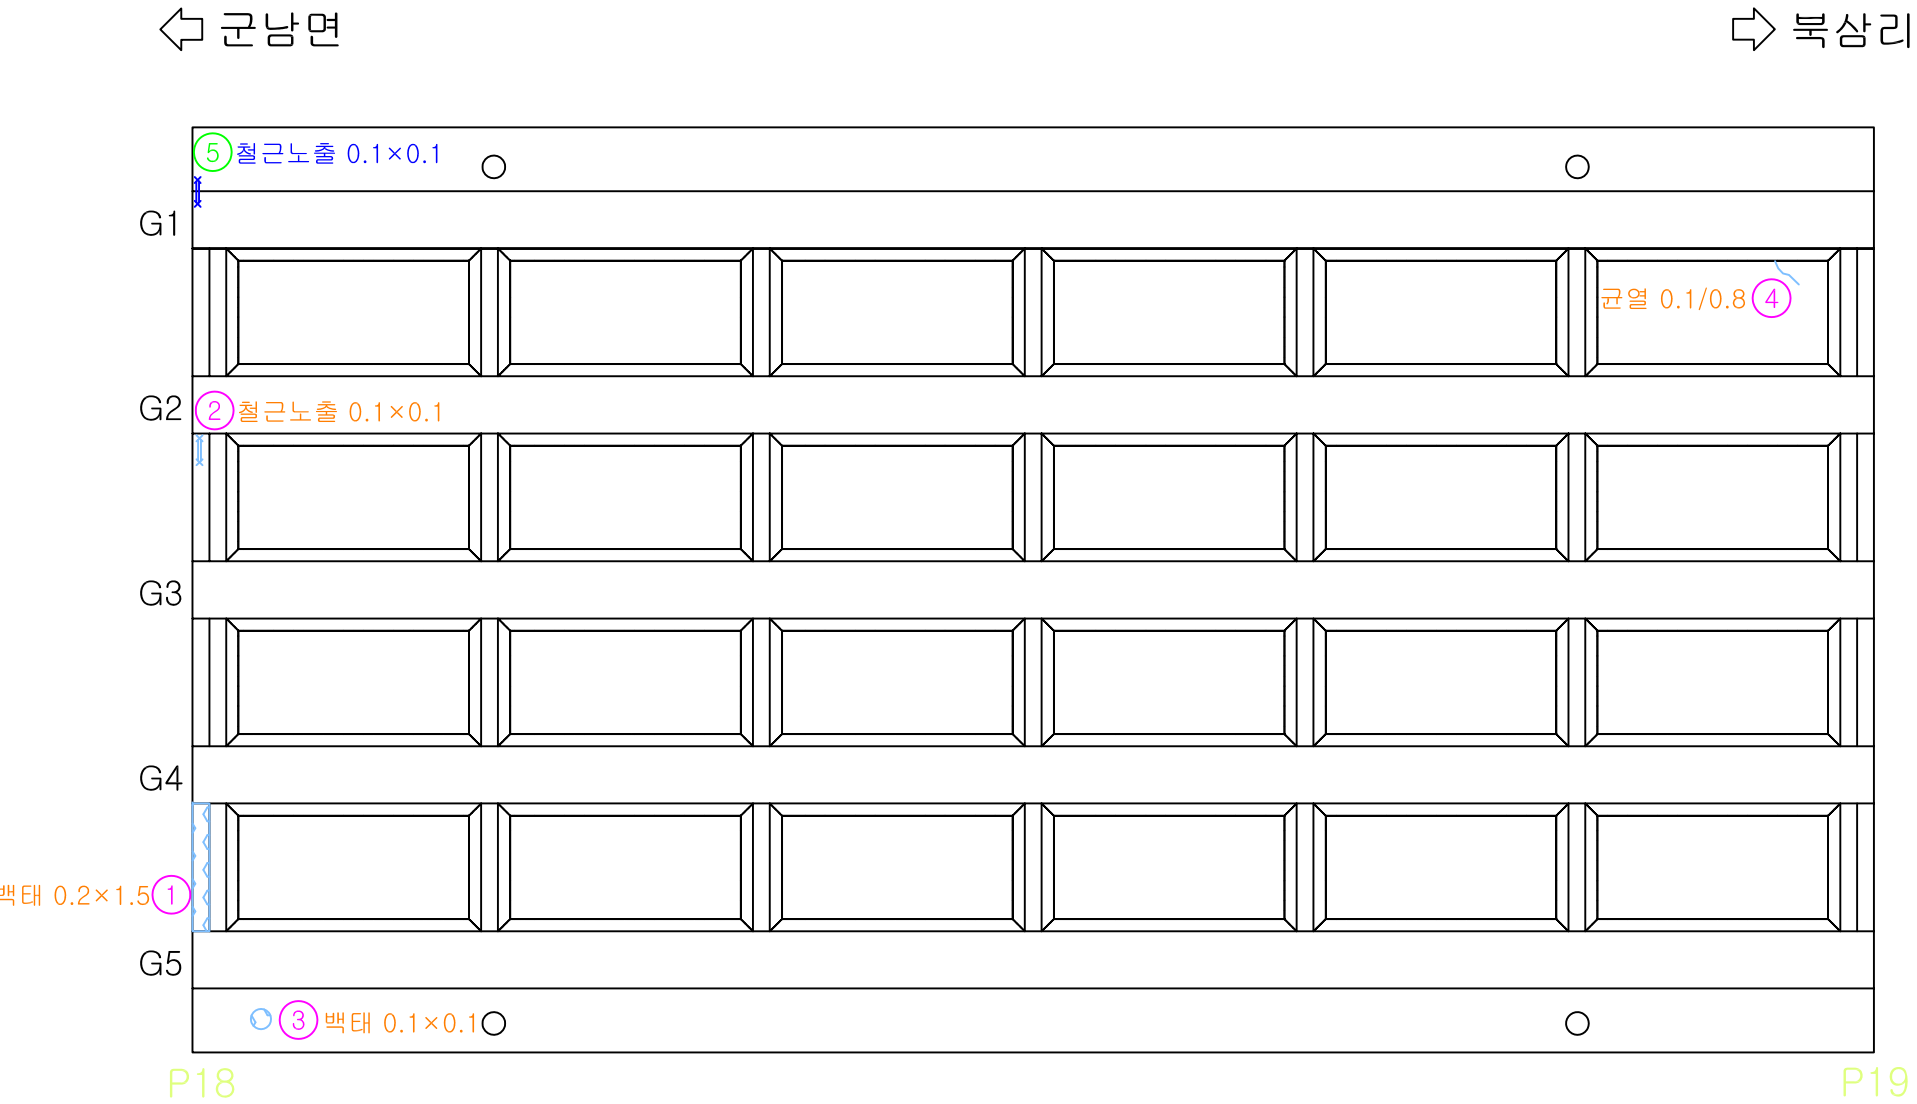


번호	손상내용	폭	길이	개소	단위	물 량	비 고	우선순위
1	백태	0.2	1.5	1	㎡	0.30	기존	3순위
2	철근노출	0.1	0.1	1	㎡	0.01	기존	1순위
3	백태	0.1	0.1	1	㎡	0.01	기존	3순위
4	균열	0.1	0.8	1	m	0.80	기존	-
5	철근노출	0.2	0.1	1	㎡	0.02	신규	1순위
6								
7								
Key Plan

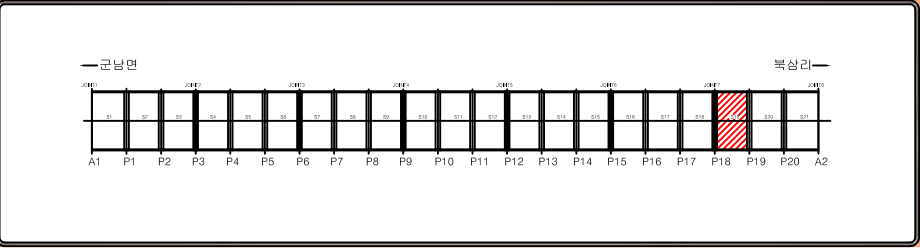

Section

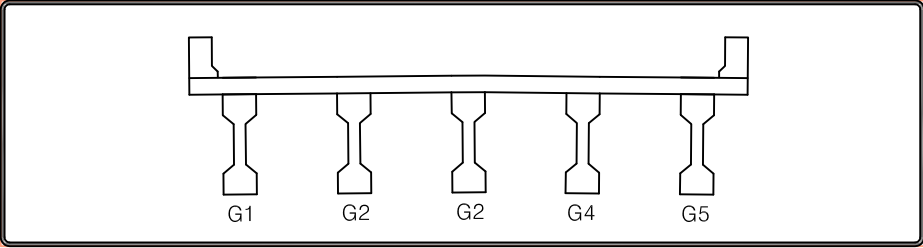


범례

균열	망상균열	백태	편칭, 공동
재료분리	철근노출	철근부식	좌굴, 변형
박리, 파손	시공이음분리, 층분리	이물질퇴적	신축이음 본체
누수, 변색	배수구	포장의 요철	기타

슬래브하면(S20) 외관조사망도


← 군남면

→ 북삼리

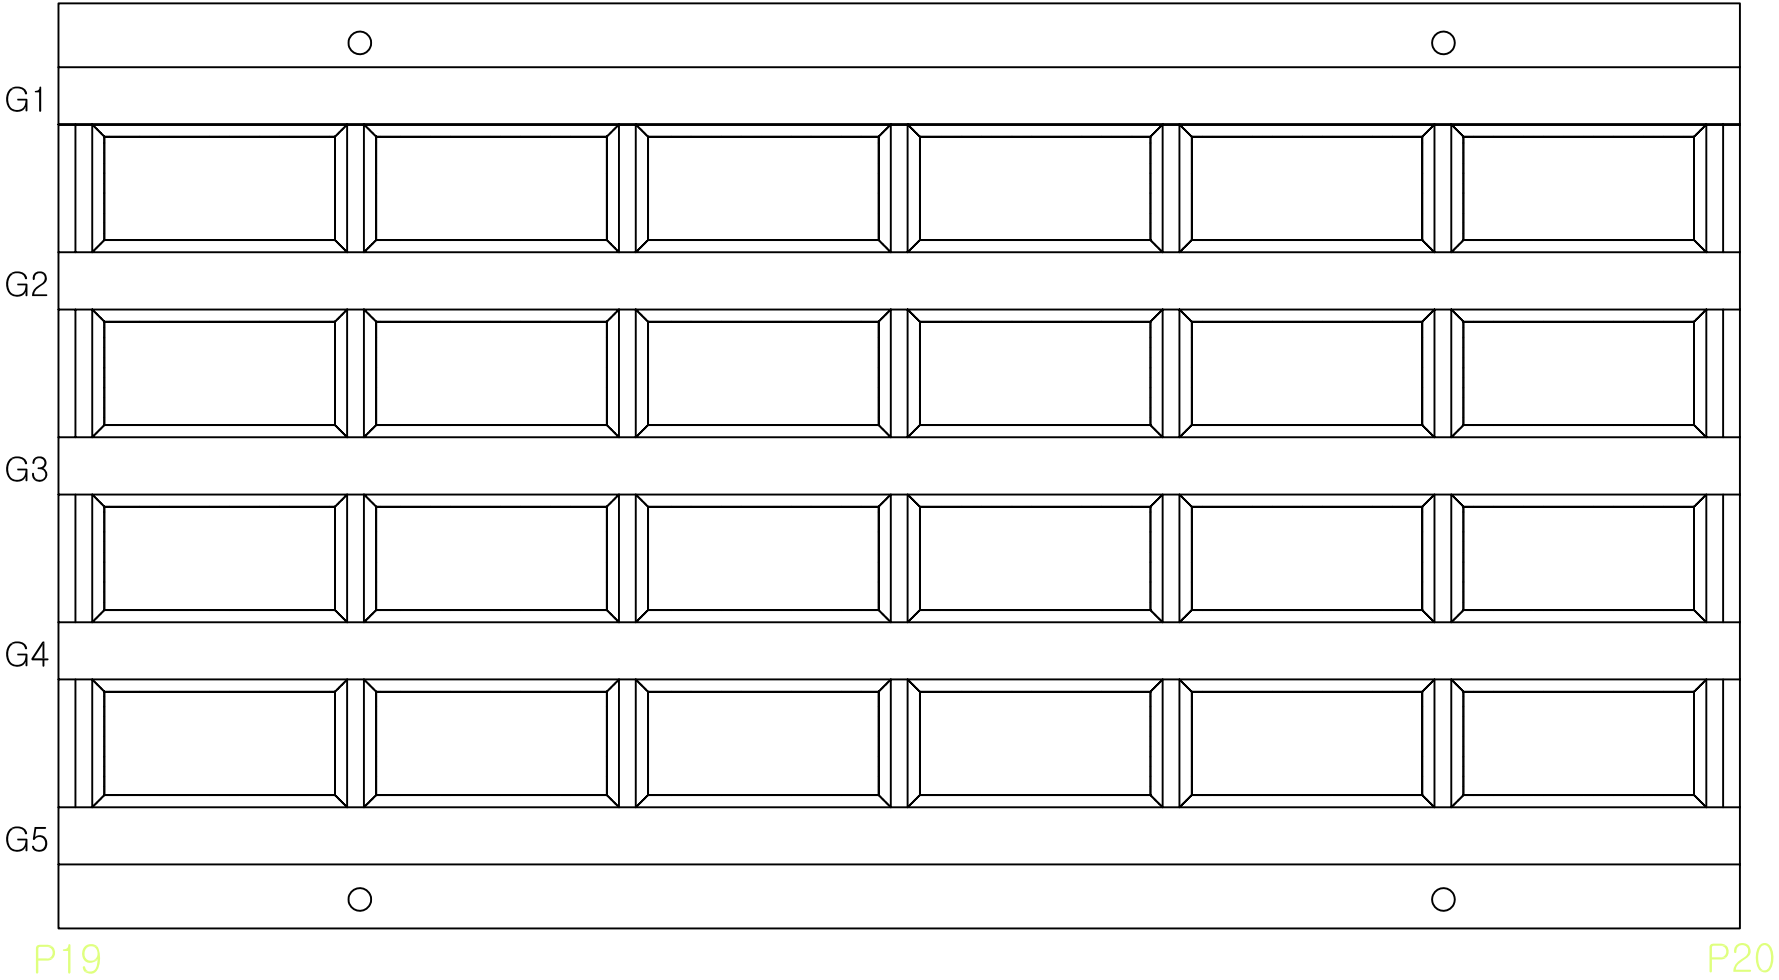


번호	손상내용	폭	길이	개소	단위	물 량	비 고	우선순위
1								
2								
Key Plan

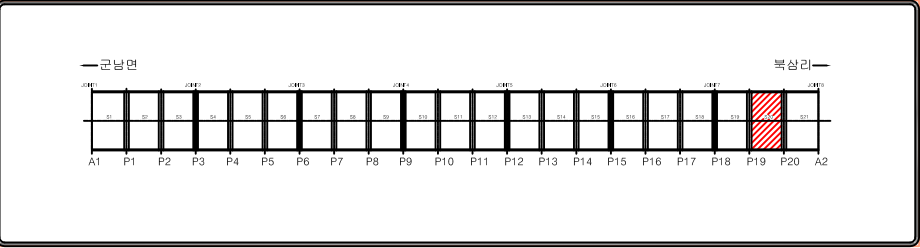

Section

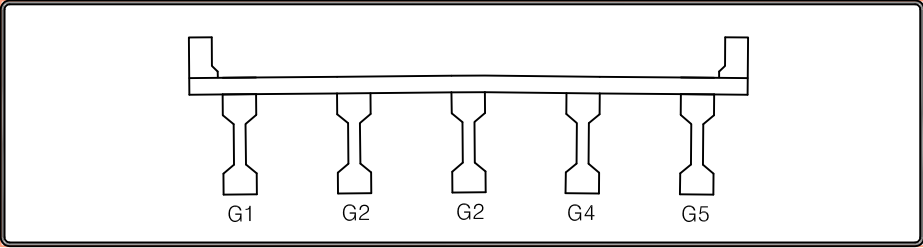


범례

군열	망상균열	백태	편칭, 공동
재료분리	철근노출	철근부식	좌굴, 변형
박리, 파손	시공이음분리, 총분리	이물질퇴적	신축이음 본체
누수, 변색	배수구	포장의 요철	기타

슬래브하면(S21) 외관조사망도


← 군남면

→ 북삼리

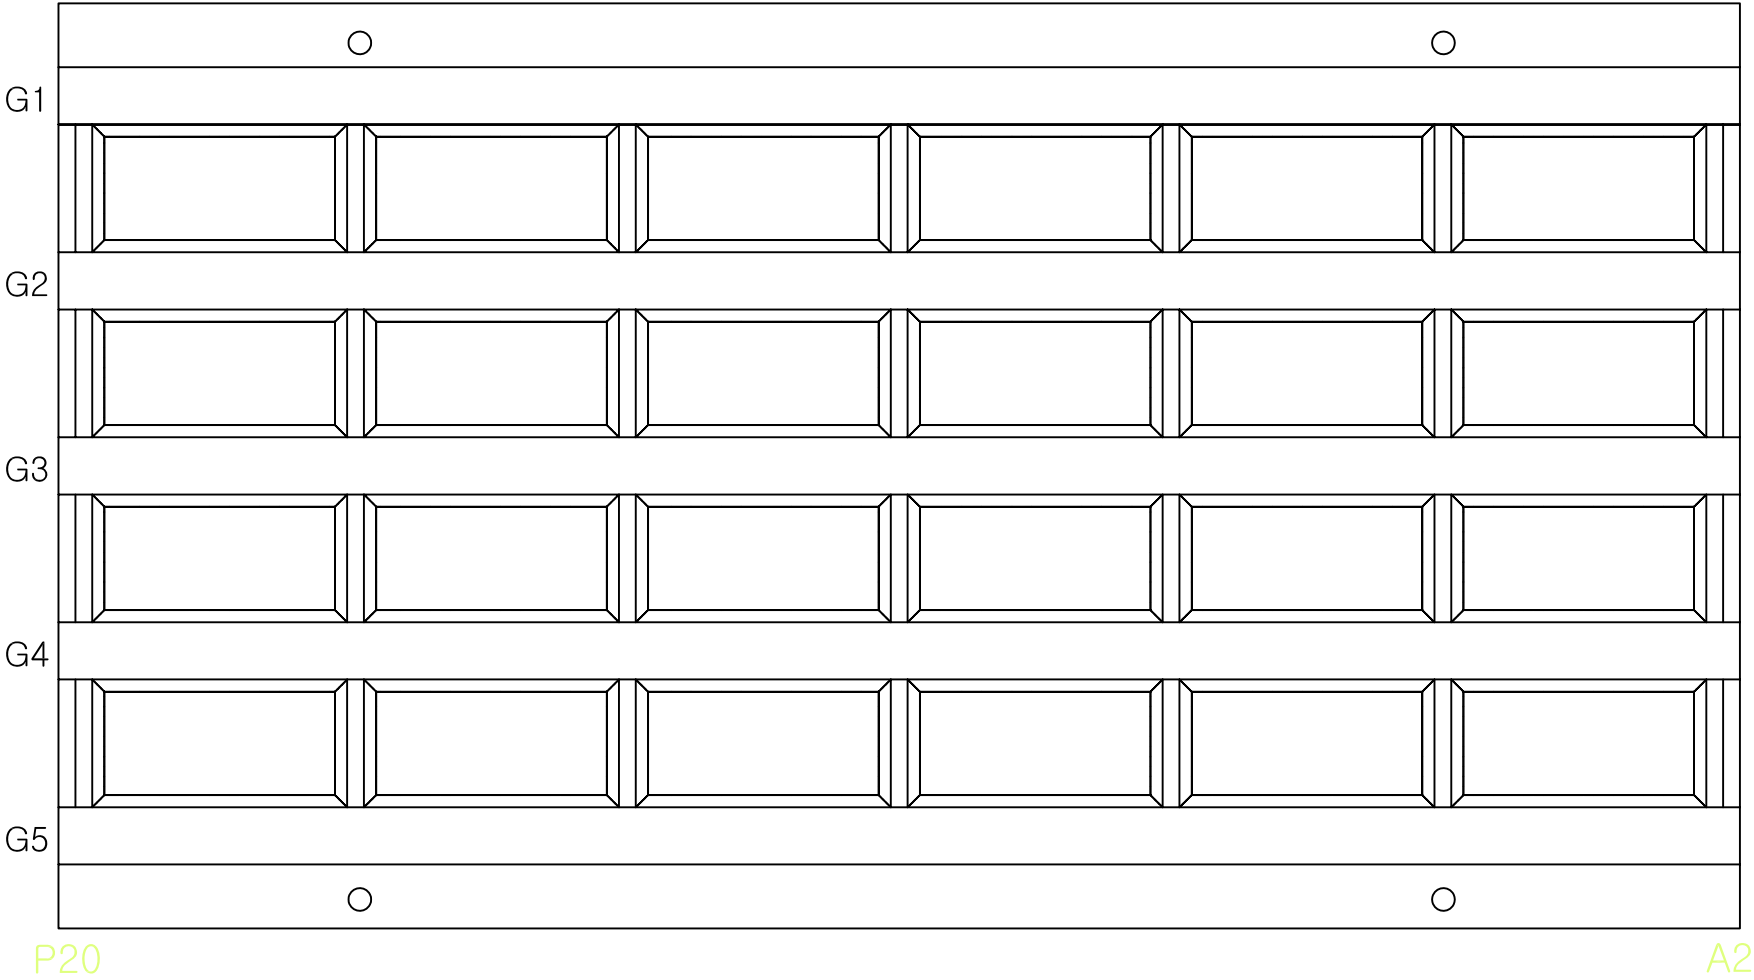


번호	손상내용	폭	길이	개소	단위	물 량	비 고	우선순위
1								
2								
Key Plan

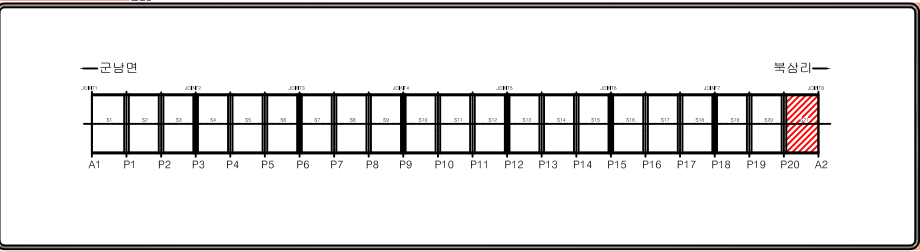

Section

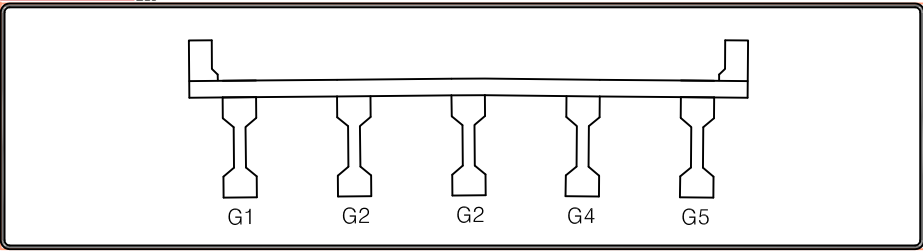

범례

균열	망상균열	백태	펀칭, 공동
재료분리	철근노출	철근부식	좌굴, 변형
박리, 파손	시공이음분리, 층분리	이물질퇴적	신축이음 본체
누수, 변색	배수구	포장의 요철	기타