


가로보(S1) 외관조사망도


← 군남면

→ 북삼리

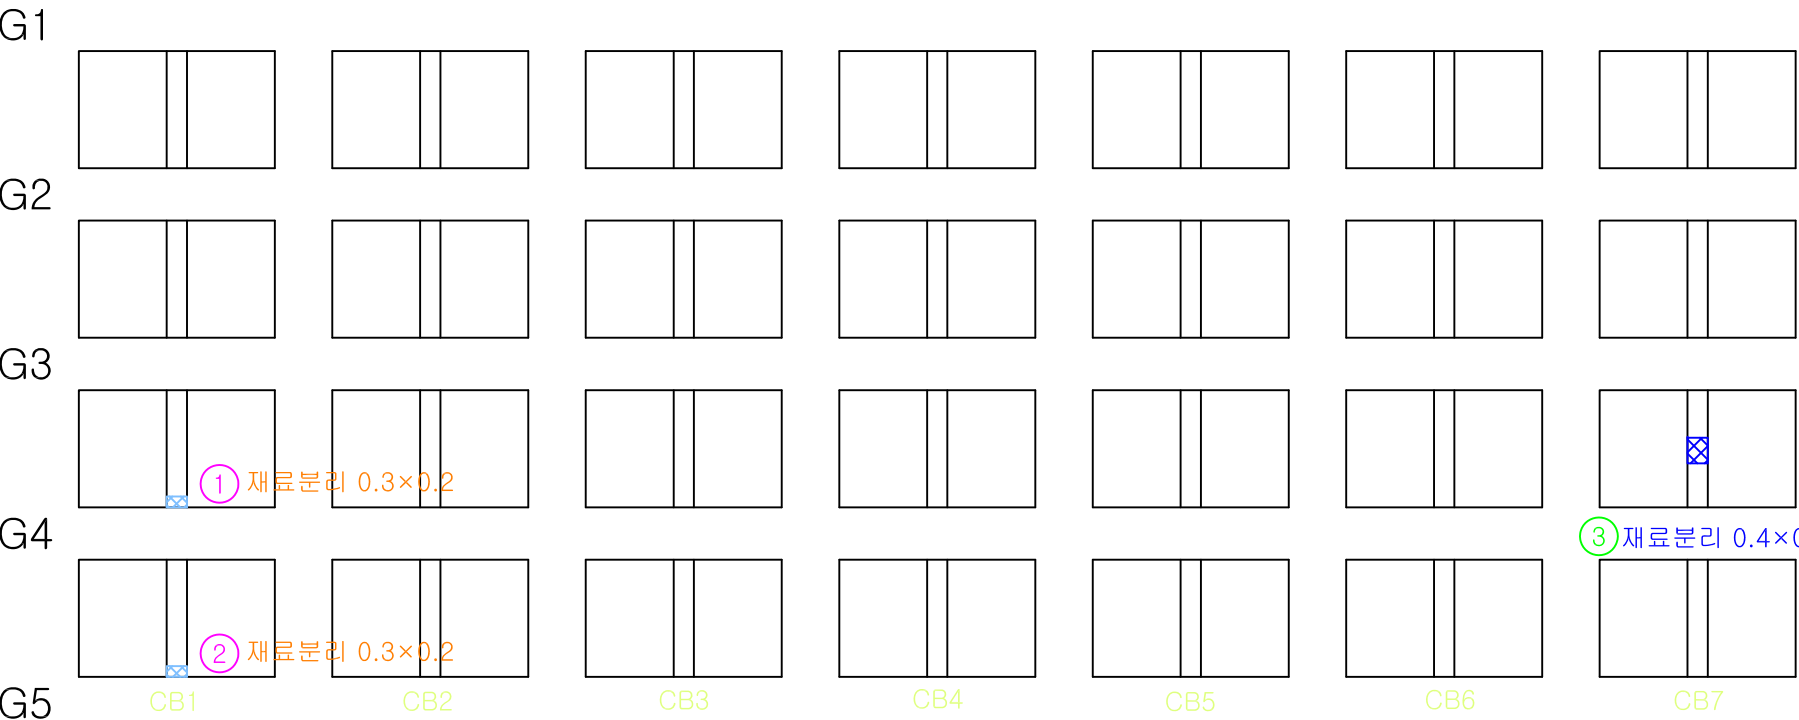


번호	손상내용	폭	길이	개소	단위	물 량	비 고	우선순위
1	재료분리	0.3	0.2	1	m²	0.06	기존	3순위
2	재료분리	0.3	0.2	1	m²	0.06	기존	3순위
3	재료분리	0.4	0.2	1	m²	0.08	신규	3순위
4								
5								
Key Plan

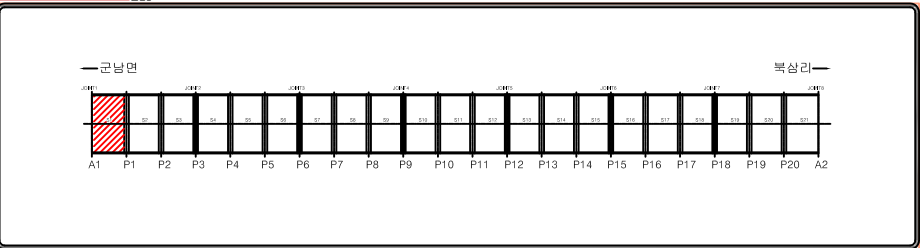


Section

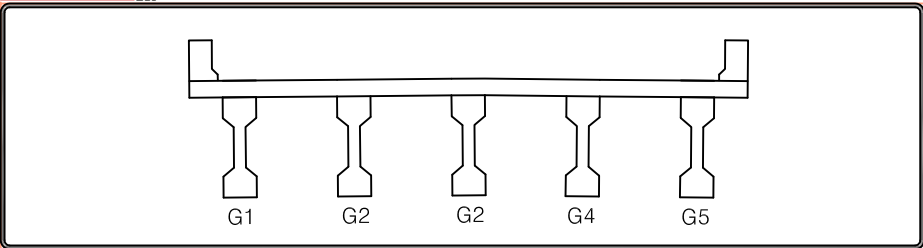

범례


균열	망상균열	백태	편칭, 공동
재료분리	철근노출	철근부식	좌굴, 변형
박리, 파손	시공이음분리, 충분리	이물질퇴적	신축이음 본체
누수, 변색	배수구	포장의 요철	기타

가로보(S2) 외관조사망도

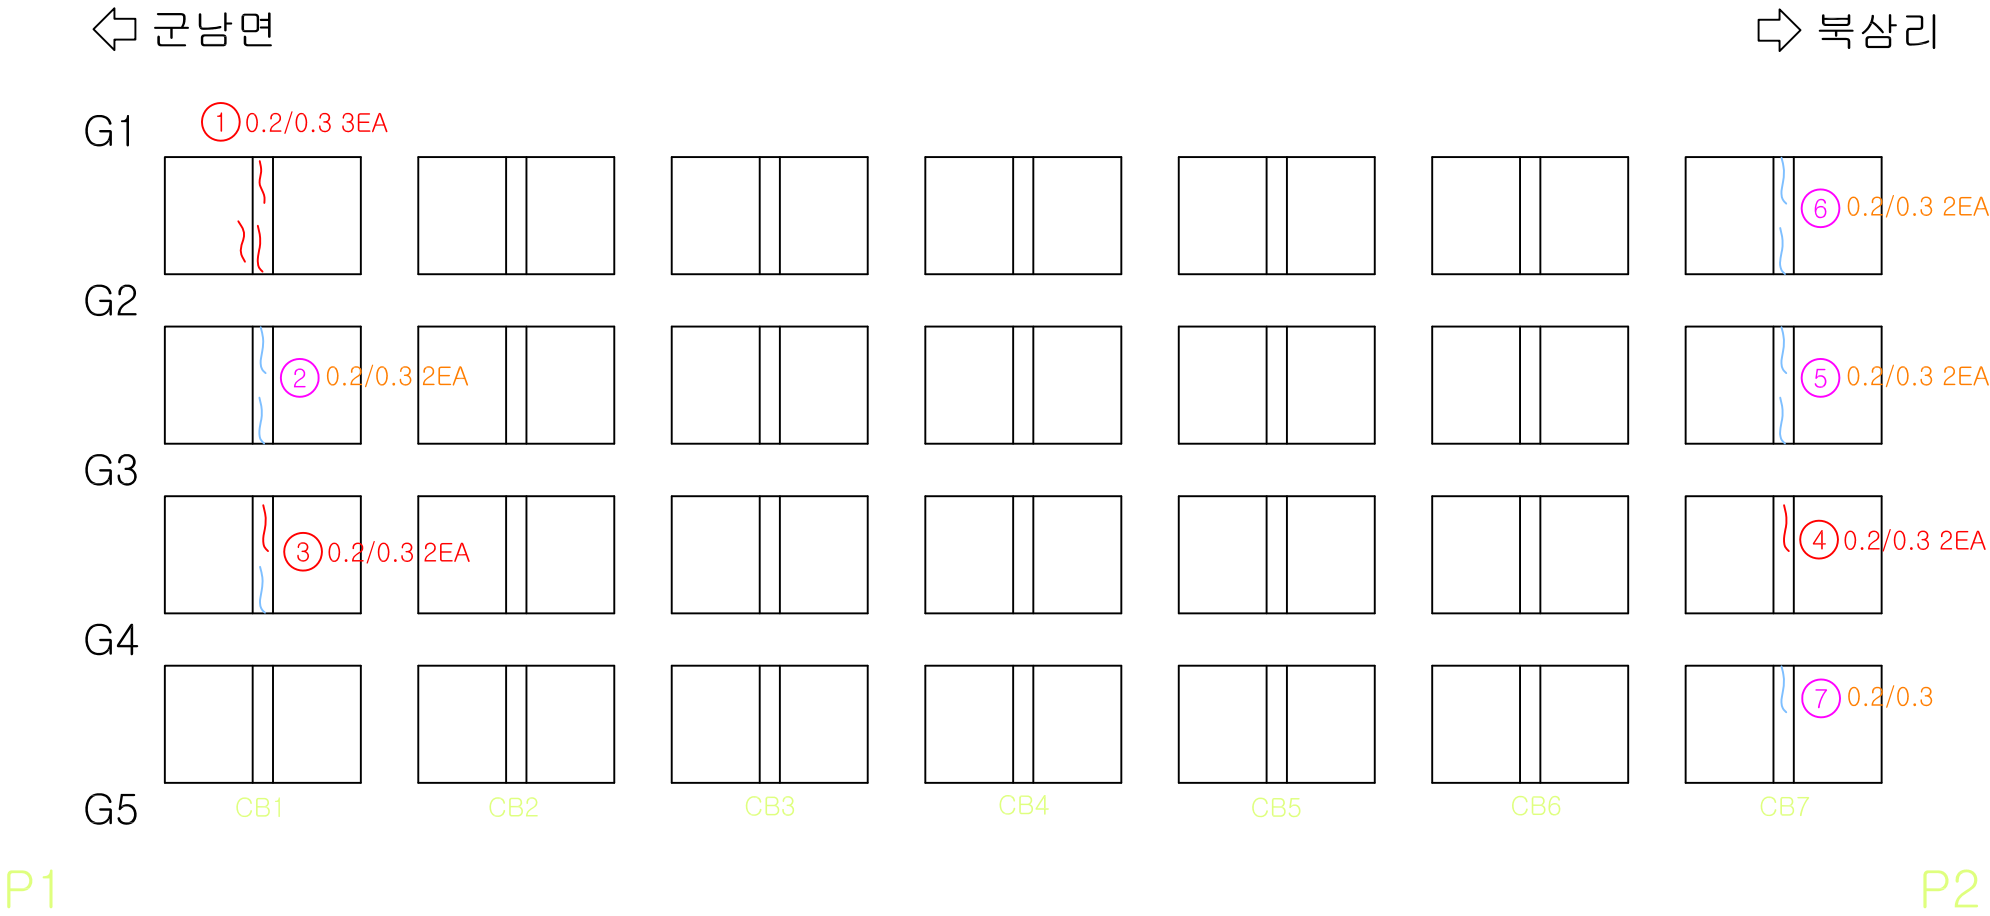


번호	손상내용	폭	길이	개소	단위	물 량	비 고	우선순위
1	균열	0.2	0.3	3	m	0.90	기존	-
2	균열	0.2	0.3	2	m	0.60	기존	-
3	균열	0.2	0.3	2	m	0.60	기존	-
4	균열	0.2	0.3	2	m	0.60	기존	-
5	균열	0.2	0.3	2	m	0.60	기존	-
6	균열	0.2	0.3	2	m	0.60	기존	-
7	균열	0.2	0.3	1	m	0.30	기존	-
8								
9								
Key Plan

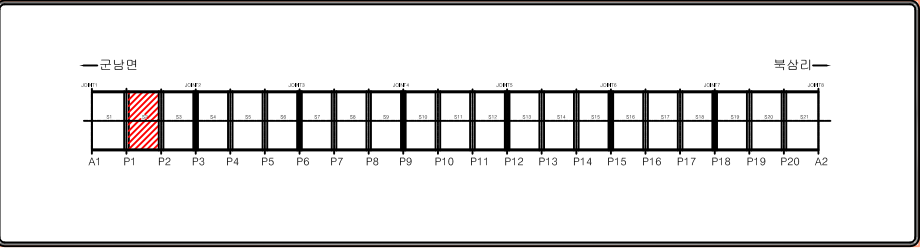

Section

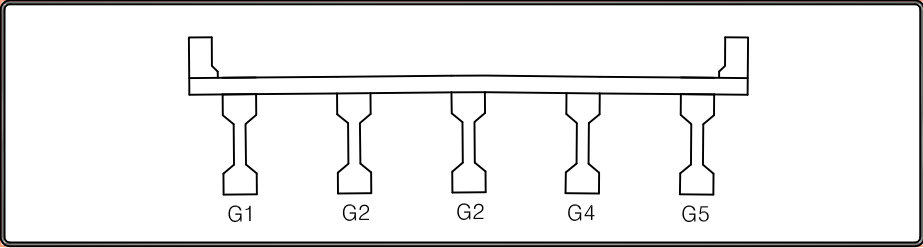


범례

균열	망상균열	백태	편칭, 공동
재료분리	철근노출	철근부식	좌굴, 변형
박리, 파손	시공이음분리, 총분리	이물질퇴적	신축이음 본체
누수, 변색	배수구	포장의 요철	기타


 경기도건설본부  (주)케이디이엔지	사 업 명	2020년 국지도 78호선 연천 북삼교 정밀안전진단			△						위치정보		도 면 명	가로보(S2) 외관조사망도	
	시설/공구	북삼교			△	2021.06.	외관조사망도	한 상 협	강 병 주	최 재 훈	축 측	S = 1 : NONE			
	건설분야	토 목	건설단계	정밀안전진단	개정번호	날 짜	개 정 내 용	과업책임자	분야별책임자	설계자	도면번호	065	편철번호	1.001	
														적용표준	GED-01-1002

가로보(S3) 외관조사망도

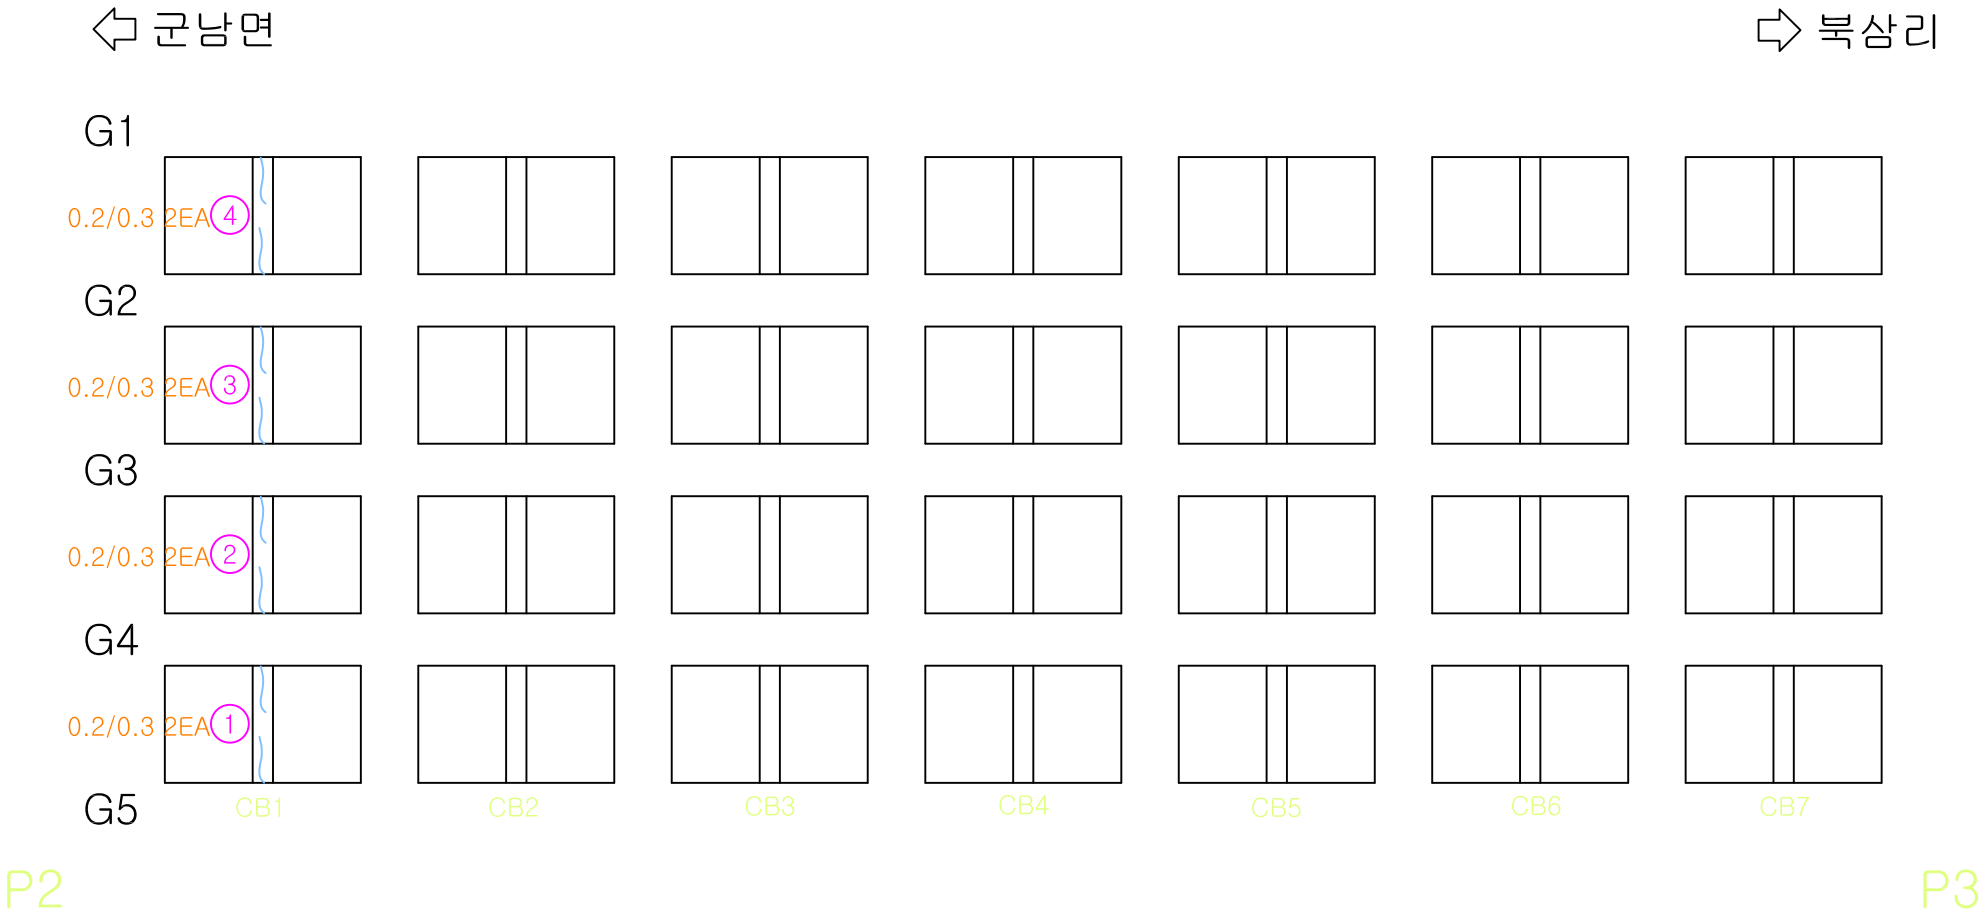


번호	손상내용	폭	길이	개소	단위	물 량	비 고	우선순위
1	균열	0.2	0.3	2	m	0.60	기존	-
2	균열	0.2	0.3	2	m	0.60	기존	-
3	균열	0.2	0.3	2	m	0.60	기존	-
4	균열	0.2	0.3	2	m	0.60	기존	-
5								
6								
Key Plan

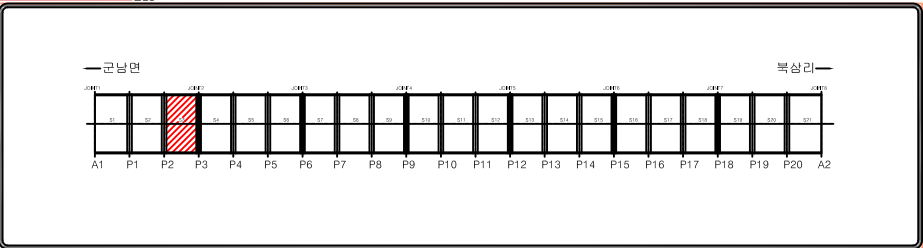

Section

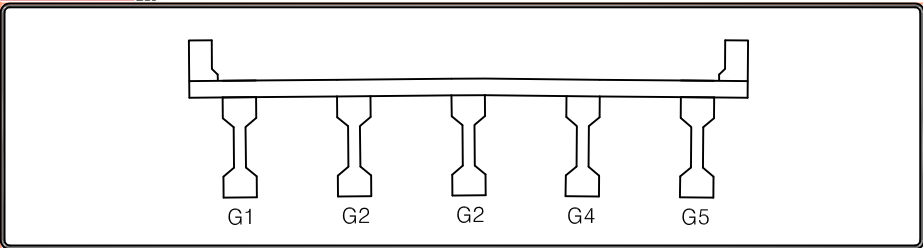


범례

균열	망상균열	백태	편칭, 공동
재료분리	철근노출	철근부식	좌굴, 변형
박리, 파손	시공이음분리, 총분리	이물질퇴적	신축이음 본체
누수, 변색	배수구	포장의 요철	기타

가로보(S4) 외관조사망도


← 군남면

→ 북삼리

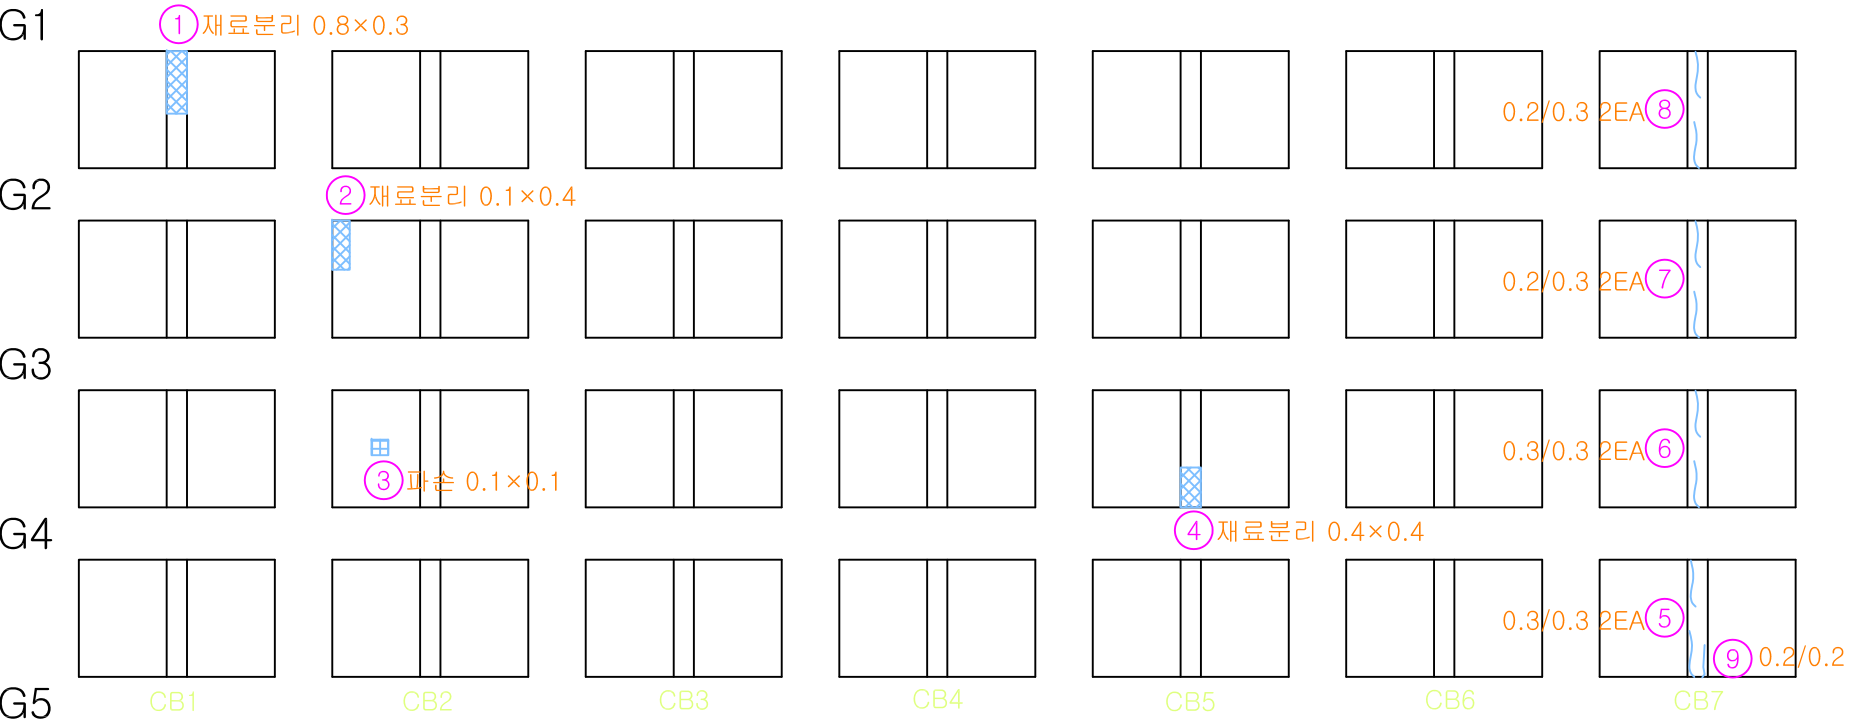


번호	손상내용	폭	길이	개소	단위	물 량	비 고	우선순위
1	재료분리	0.8	0.3	1	m ²	0.24	기존	3순위
2	재료분리	0.1	0.4	1	m ²	0.04	기존	3순위
3	파손	0.1	0.1	1	m ²	0.01	기존	3순위
4	재료분리	0.4	0.4	1	m ²	0.16	기존	3순위
5	균열	0.3	0.3	2	m	0.60	기존	3순위
6	균열	0.3	0.3	2	m	0.60	기존	3순위
7	균열	0.2	0.3	2	m	0.60	기존	-
8	균열	0.2	0.3	2	m	0.60	기존	-
9	균열	0.2	0.2	1	m	0.20	기존	-
10								
11								
Key Plan

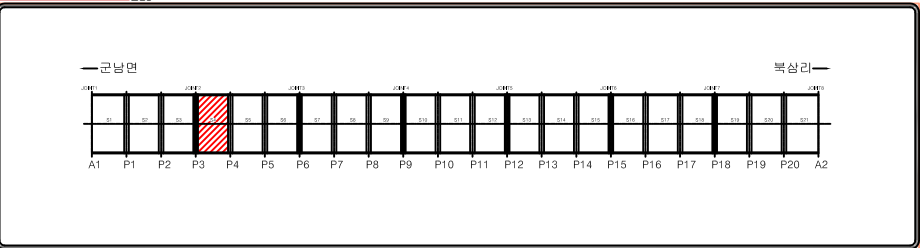


Section

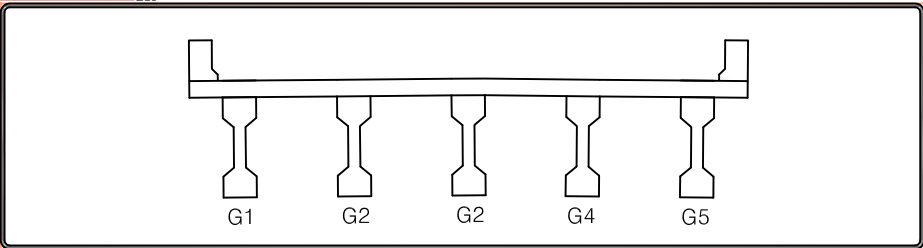

범례


균열	망상균열	백태	편칭, 공동
재료분리	철근노출	철근부식	좌굴, 변형
박리, 파손	시공이음분리, 총분리	이물질퇴적	신축이음 본체
누수, 변색	배수구	포장의 요철	기타

가로보(S5) 외관조사망도

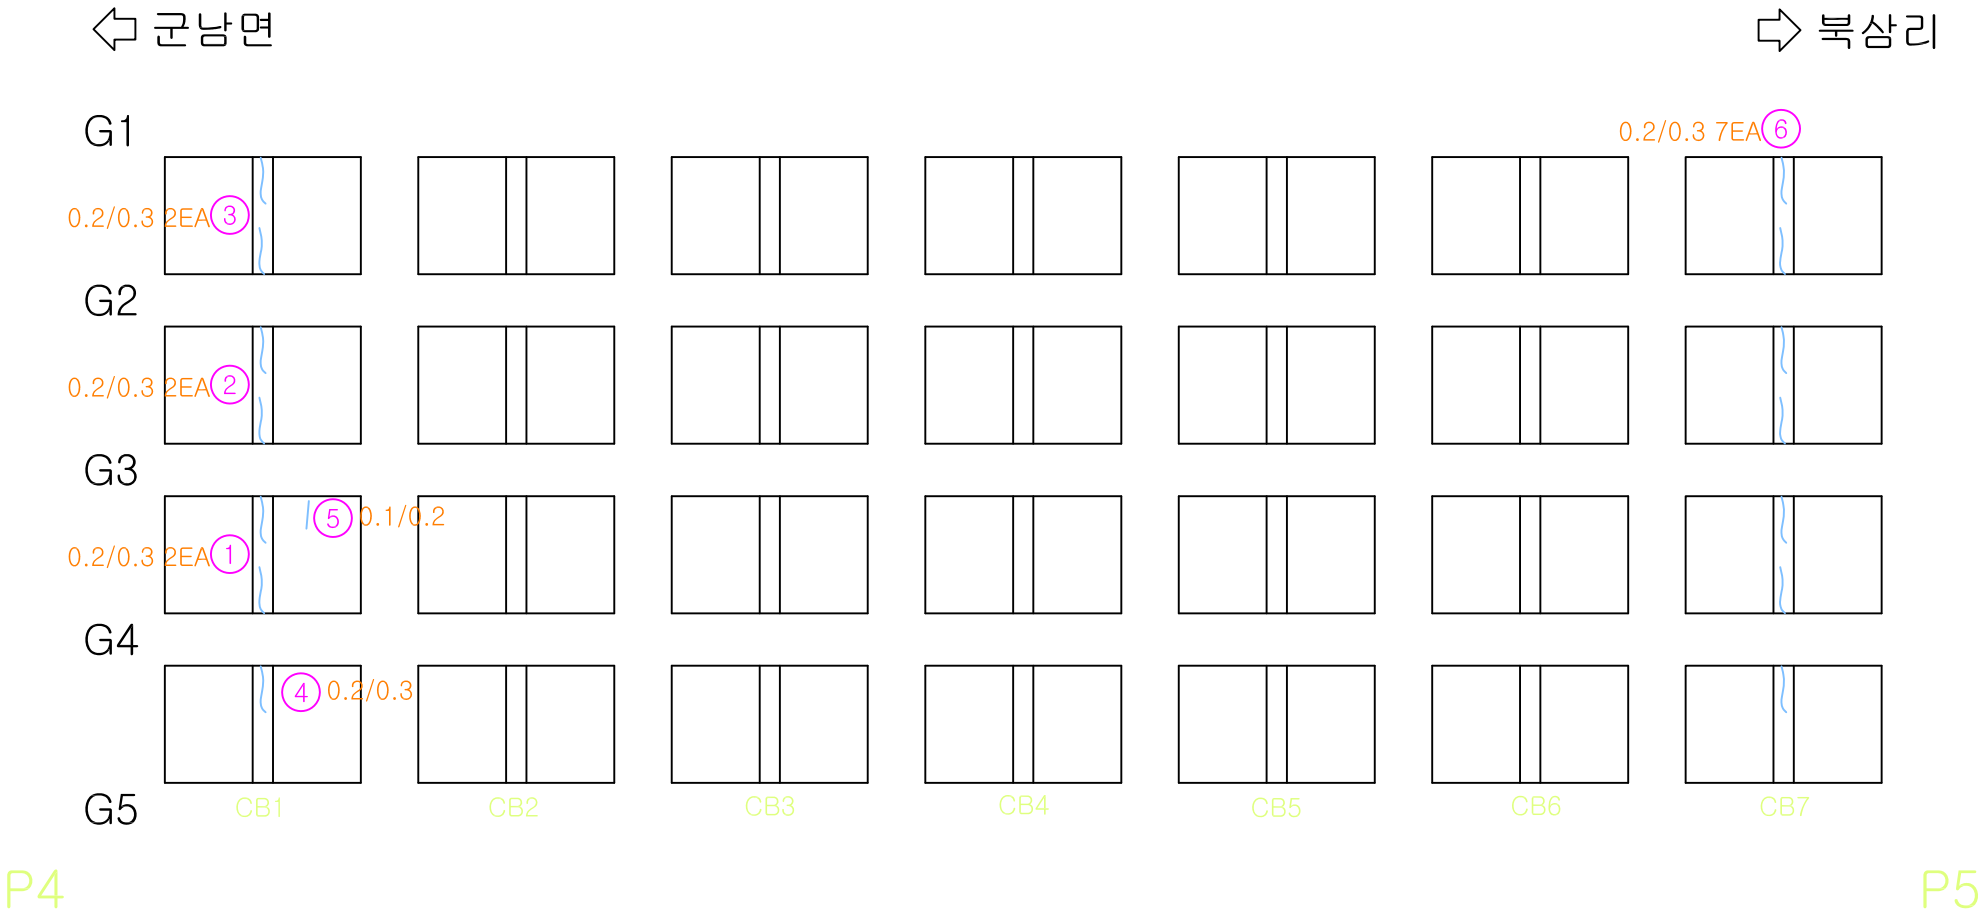


번호	손상내용	폭	길이	개소	단위	물 량	비 고	우선순위
1	균열	0.2	0.3	2	m	0.60	기존	-
2	균열	0.2	0.3	2	m	0.60	기존	-
3	균열	0.2	0.3	2	m	0.60	기존	-
4	균열	0.2	0.3	1	m	0.30	기존	-
5	균열	0.1	0.2	1	m	0.20	기존	-
6	균열	0.2	0.3	7	m	2.10	기존	-
7								
8								
Key Plan

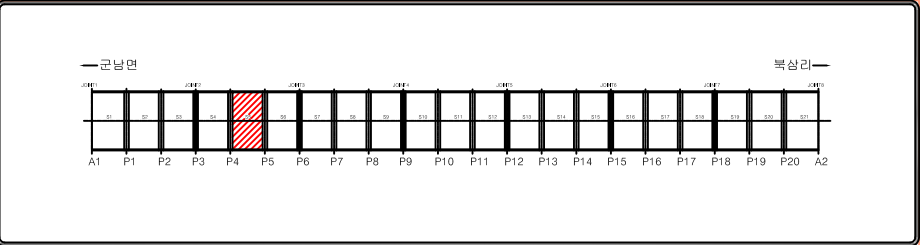

Section

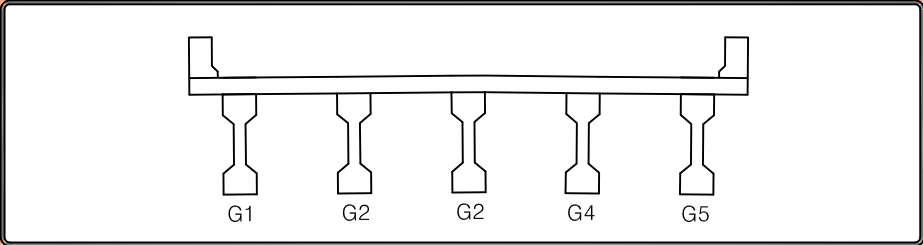


범례

균열	망상균열	백태	편칭, 공동
재료분리	철근노출	철근부식	좌굴, 변형
박리, 파손	시공이음분리, 총분리	이물질퇴적	신축이음 본체
누수, 변색	배수구	포장의 요철	기타

가로보(S6) 외관조사망도


← 군남면

→ 북삼리

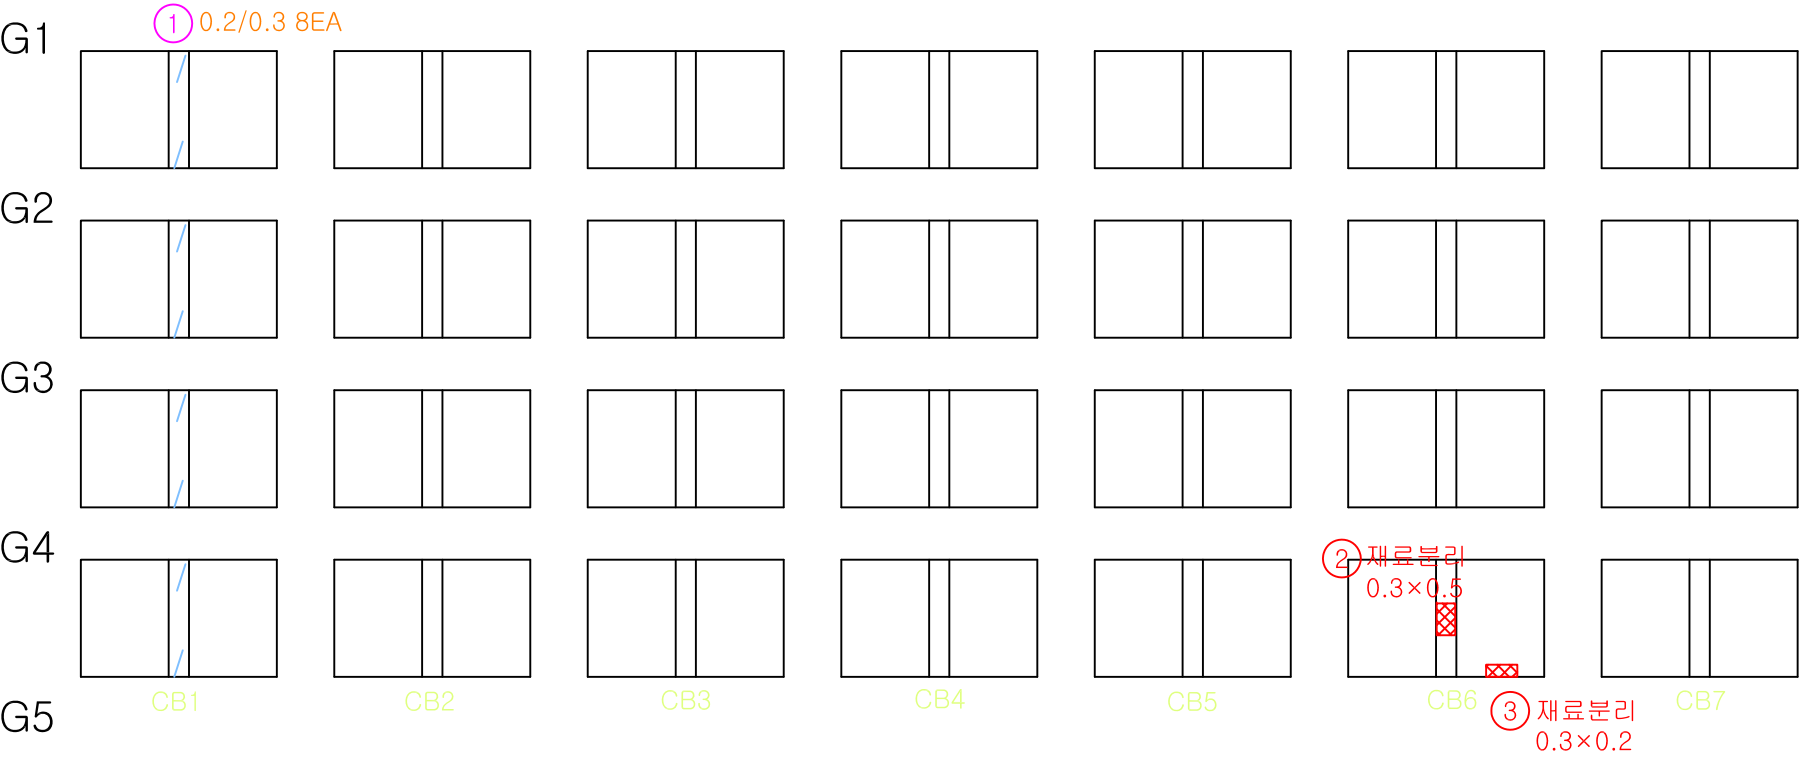


번호	손상내용	폭	길이	개소	단위	물 량	비 고	우선순위
1	균열	0.2	0.3	8	m	2.40	기존	-
2	재료분리	0.3	0.5	1	m²	0.15	기존	3순위
3	재료분리	0.3	0.2	1	m²	0.06	기존	3순위
4								
5								
Key Plan

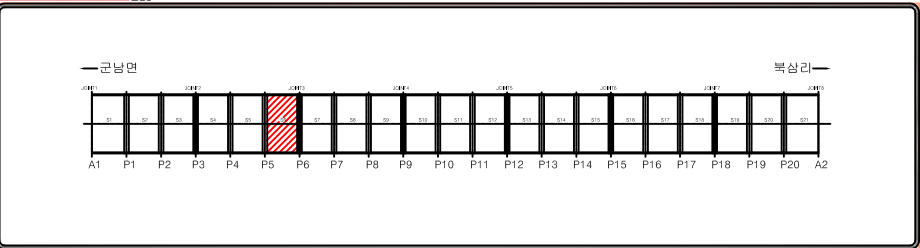

Section

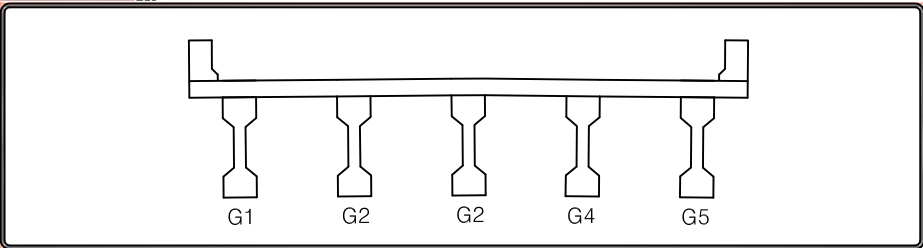


범례

균열	망상균열	백태	편칭, 공동
재료분리	철근노출	철근부식	좌굴, 변형
박리, 파손	시공이음분리, 총분리	이물질퇴적	신축이음 본체
누수, 변색	배수구	포장의 요철	기타

가로보(S7) 외관조사망도


← 군남면

→ 북삼리

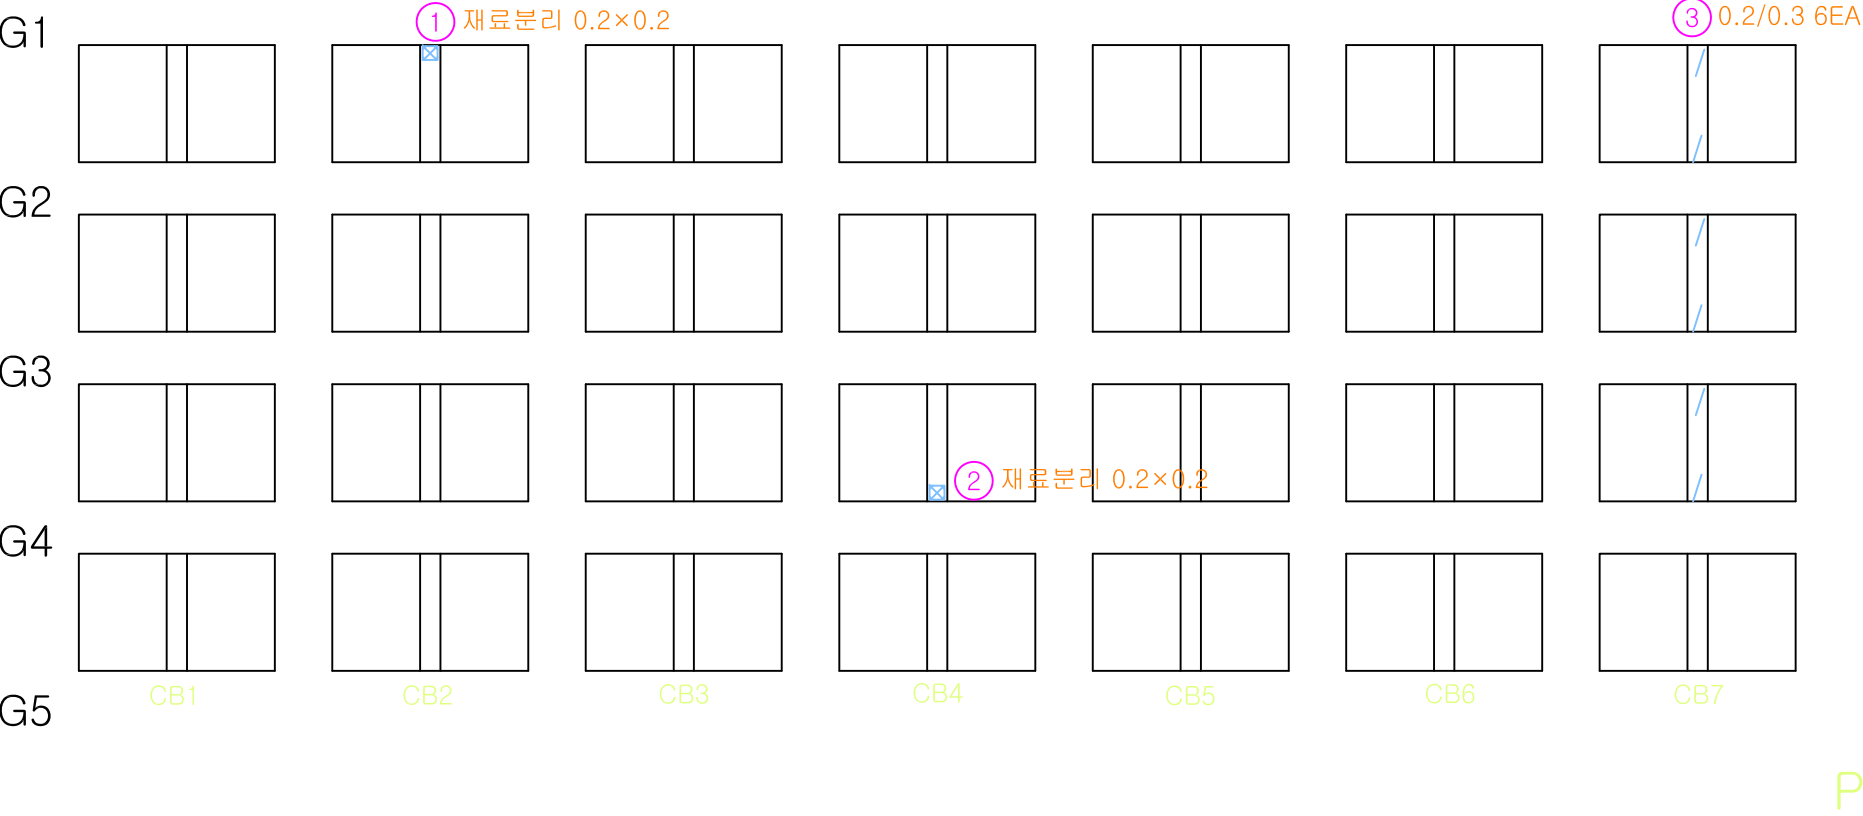


번호	손상내용	폭	길이	개소	단위	물 량	비 고	우선순위
1	재료분리	0.2	0.2	1	m²	0.04	기존	3순위
2	재료분리	0.2	0.2	1	m²	0.04	기존	3순위
3	균열	0.2	0.3	6	m	1.80	기존	-
4								
5								
Key Plan

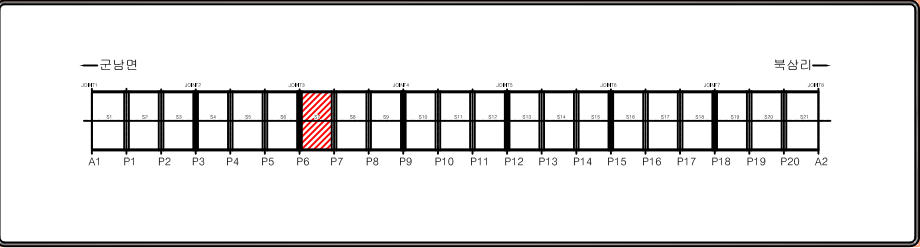


Section

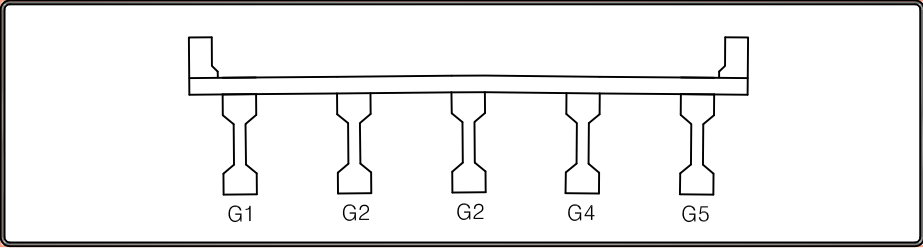

범례


균열	망상균열	박태	편칭, 공동
재료분리	철근노출	철근부식	좌굴, 변형
박리, 파손	시공이음분리, 총분리	이물질퇴적	신축이음 본체
누수, 변색	배수구	포장의 요철	기타

가로보(S8) 외관조사망도

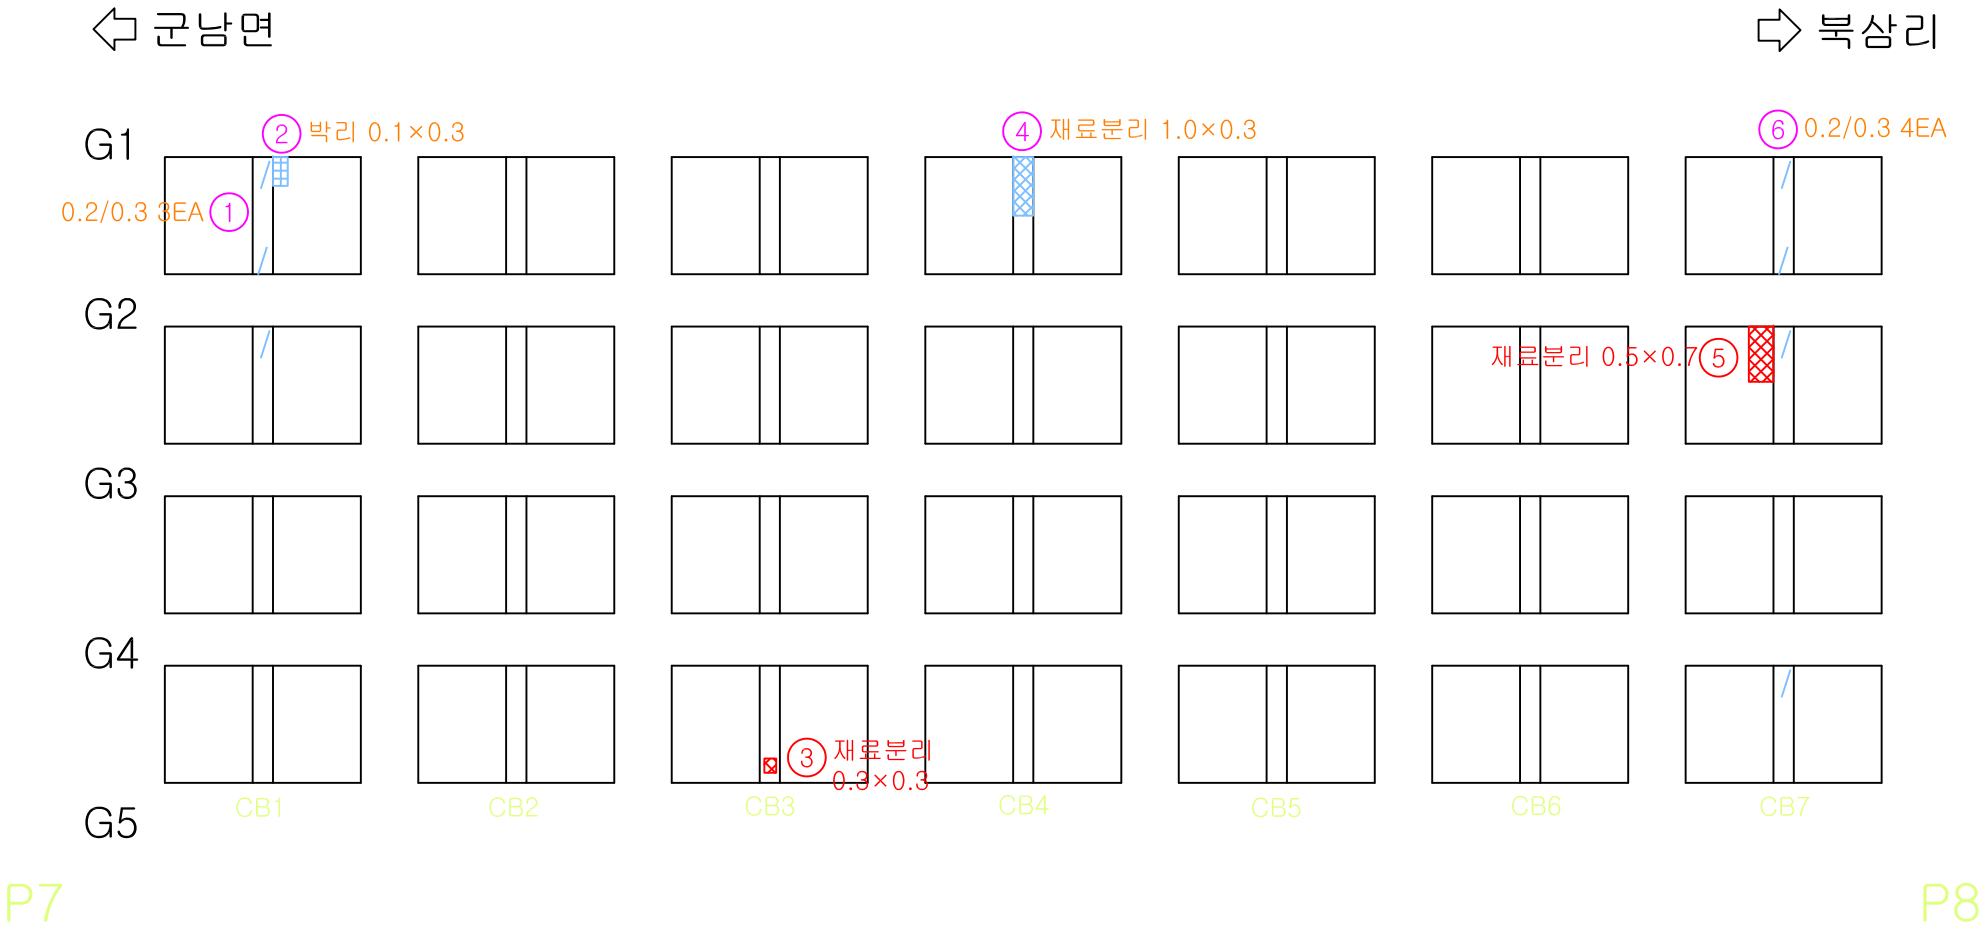


번호	손상내용	폭	길이	개소	단위	물 량	비 고	우선순위
1	균열	0.2	0.3	3	m	0.90	기존	-
2	박리	0.1	0.3	1	m ²	0.03	기존	3순위
3	재료분리	0.3	0.3	1	m ²	0.09	기존	3순위
4	재료분리	1.0	0.3	1	m ²	0.30	기존	3순위
5	재료분리	0.5	0.7	1	m ²	0.35	기존	3순위
6	균열	0.2	0.3	4	m	1.20	기존	-
7								
8								
Key Plan

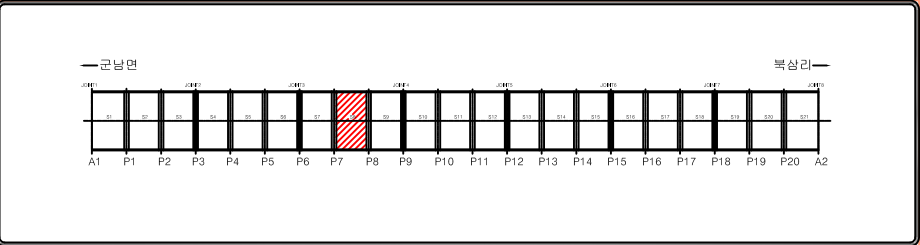


Section

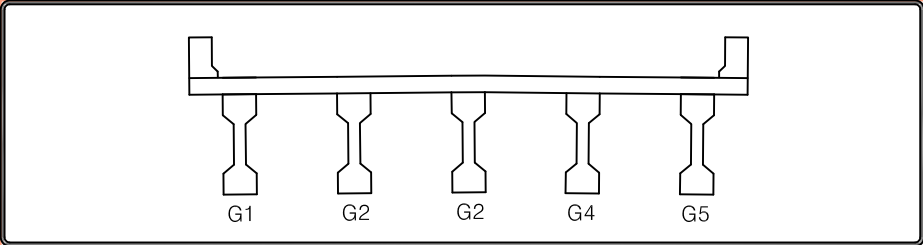

범례


균열	망상균열	백태	편칭, 공동
재료분리	철근노출	철근부식	좌굴, 변형
박리, 파손	시공이음분리, 층분리	이물질퇴적	신축이음 본체
누수, 변색	배수구	포장의 요철	기타

가로보(S9) 외관조사망도

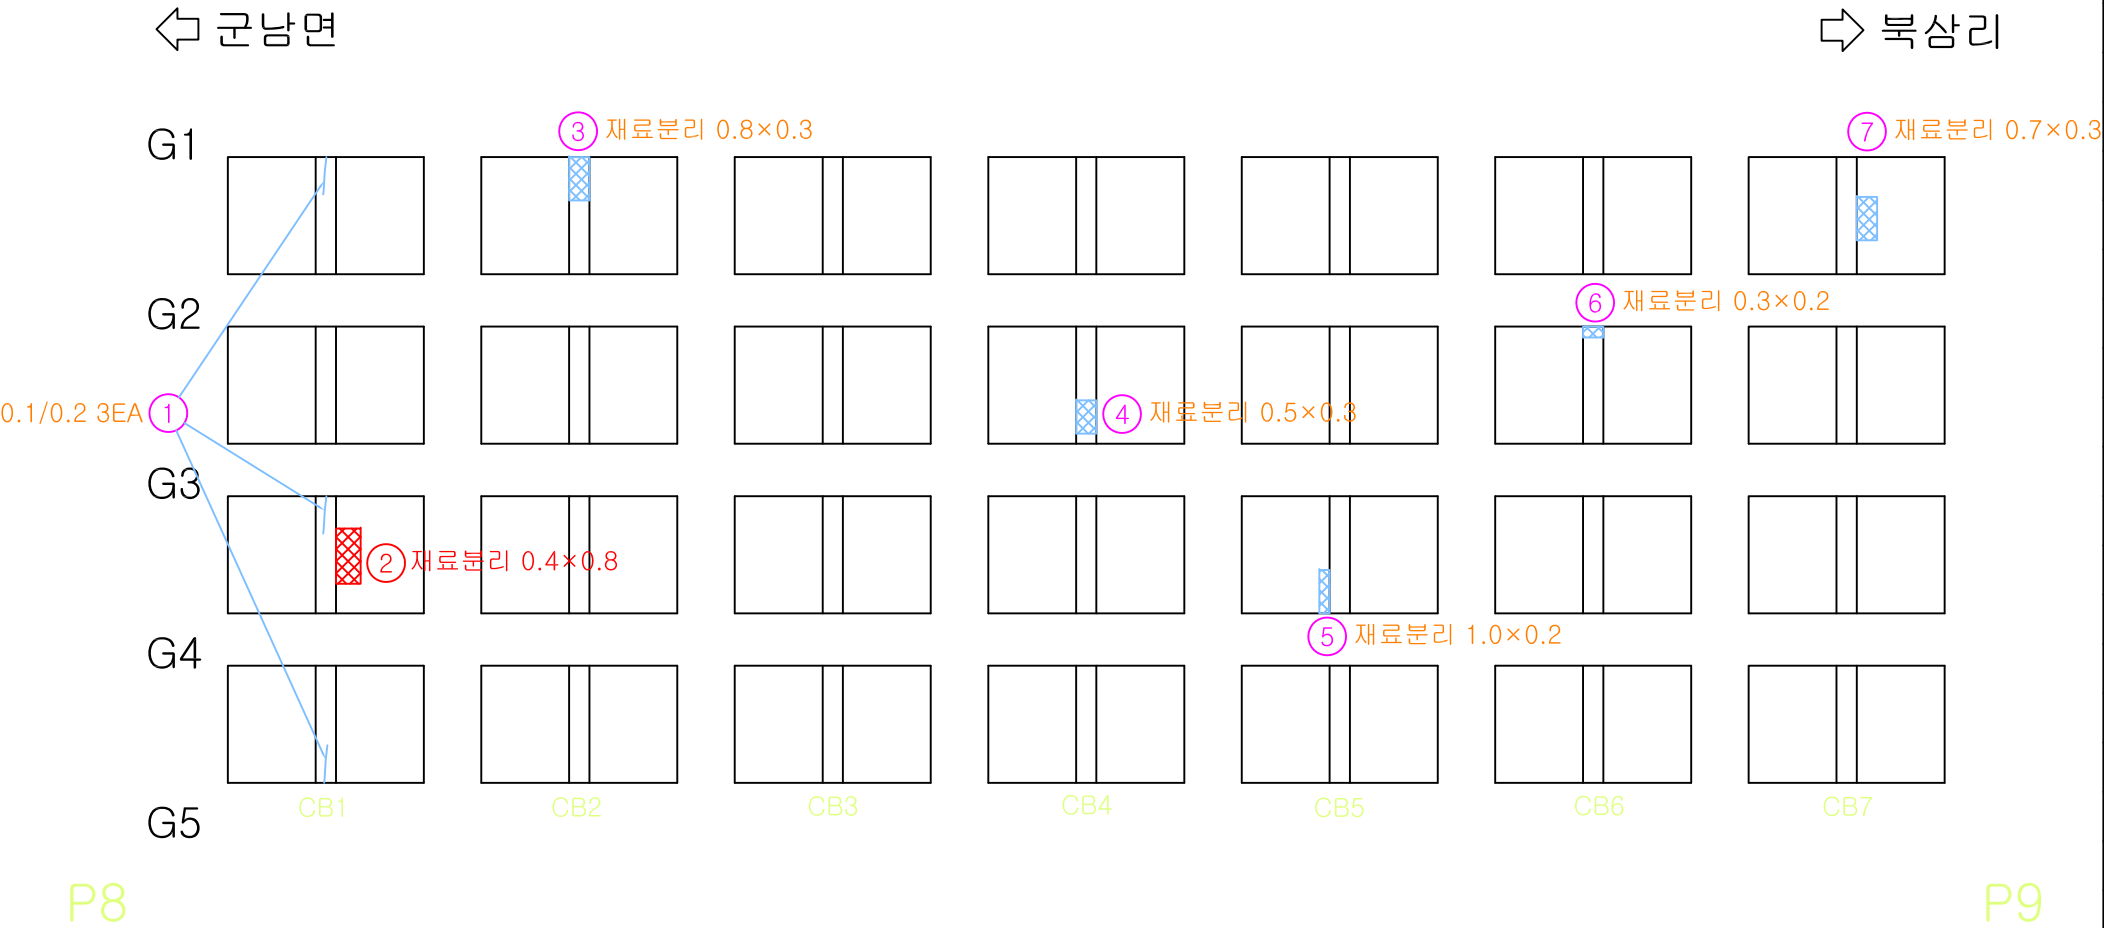


번호	손상내용	폭	길이	개소	단위	물 량	비 고	우선순위
1	균열	0.1	0.2	3	m	0.60	기존	-
2	재료분리	0.4	0.8	1	m ²	0.32	기존	3순위
3	재료분리	0.8	0.3	1	m ²	0.24	기존	3순위
4	재료분리	0.5	0.3	1	m ²	0.15	기존	3순위
5	재료분리	1.0	0.2	1	m ²	0.20	기존	3순위
6	재료분리	0.3	0.2	1	m ²	0.06	기존	3순위
7	재료분리	0.7	0.3	1	m ²	0.21	기존	3순위
8								
9								
Key Plan

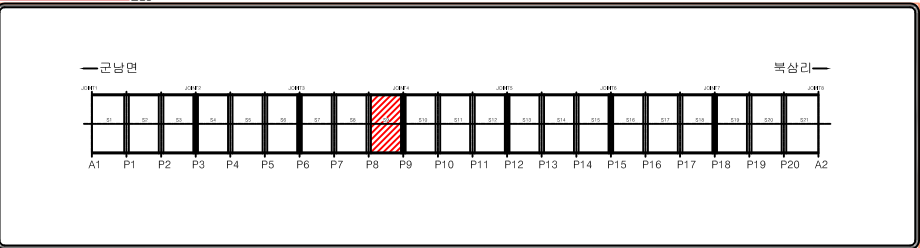

Section

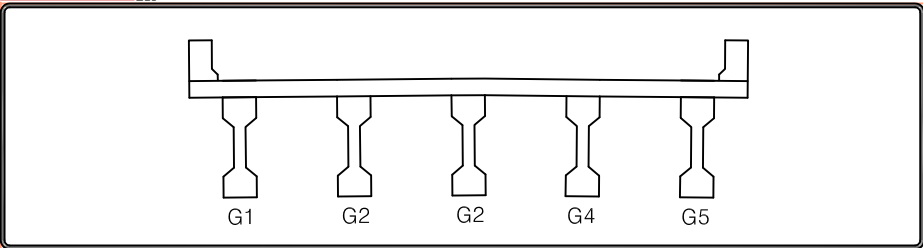


범례

균열	망상균열	백태	편칭, 공동
재료분리	철근노출	철근부식	좌굴, 변형
박리, 파손	시공이음분리, 총분리	이물질퇴적	신축이음 본체
누수, 변색	배수구	포장의 요철	기타

가로보(S10) 외관조사망도

← 군남면

→ 북삼리

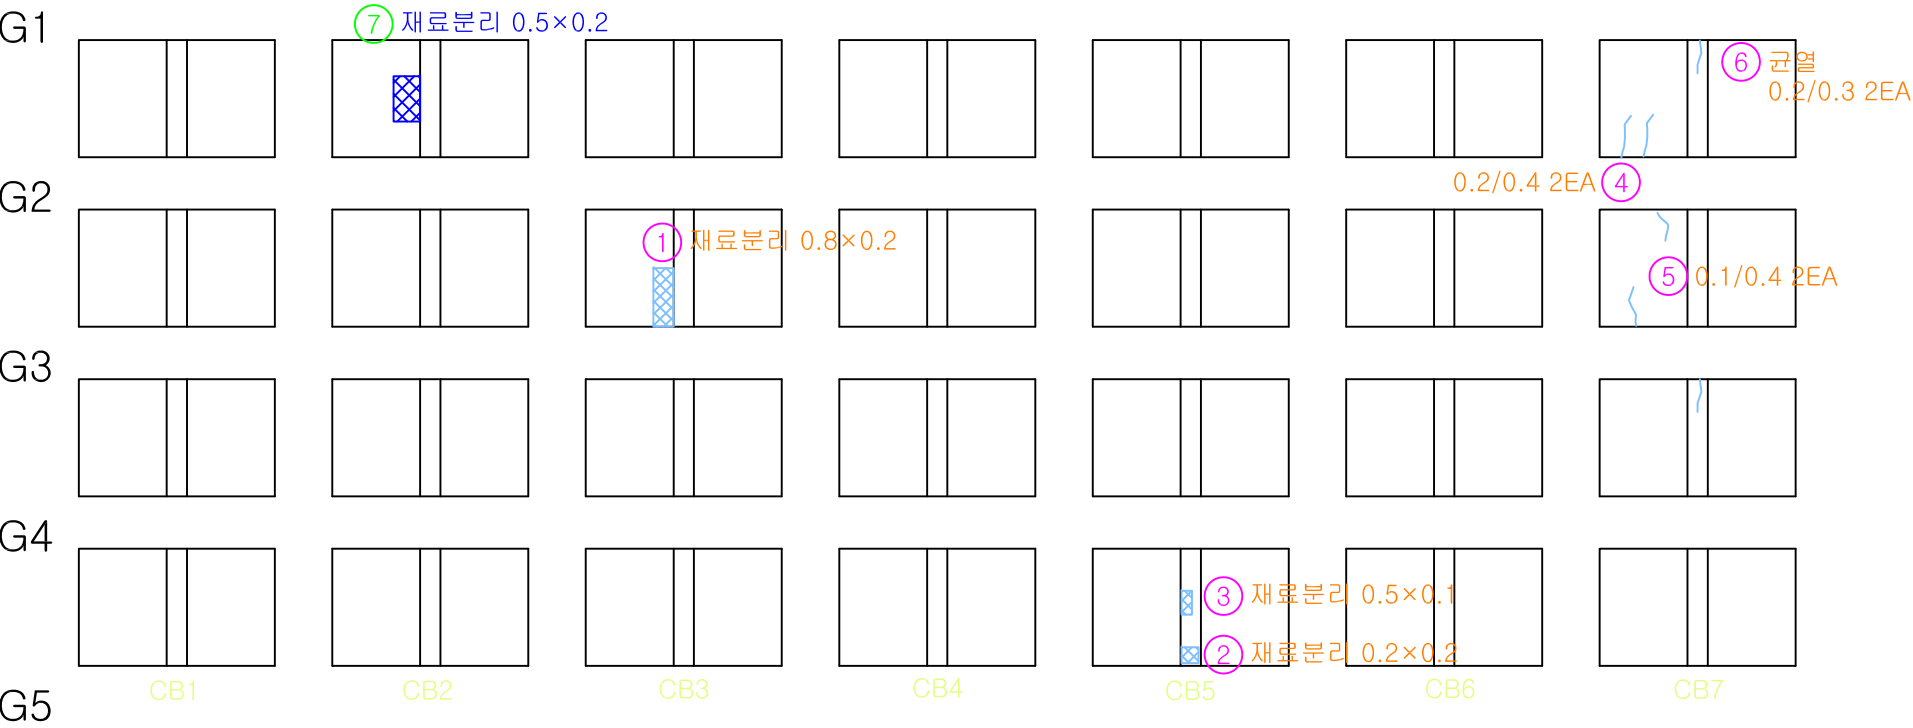


P9


P10

번호	손상내용	폭	길이	개소	단위	물 량	비 고	우선순위
1	재료분리	0.8	0.2	1	m ²	0.16	기존	3순위
2	재료분리	0.2	0.2	1	m ²	0.04	기존	3순위
3	재료분리	0.5	0.1	1	m ²	0.05	기존	3순위
4	균열	0.2	0.4	2	m	0.80	기존	-
5	균열	0.1	0.4	2	m	0.80	기존	-
6	균열	0.2	0.3	2	m	0.60	기존	-
7	재료분리	0.5	0.2	1	m ²	0.10	신규	3순위
8								
9								
Key Plan

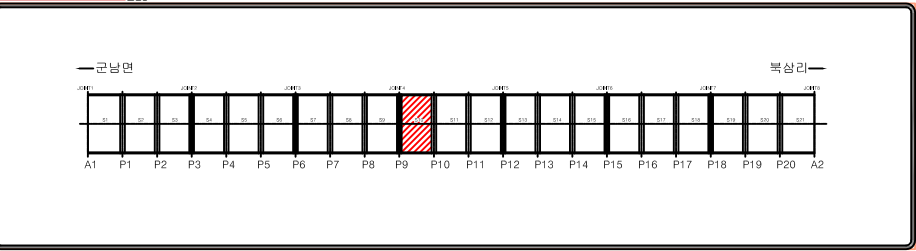

Section

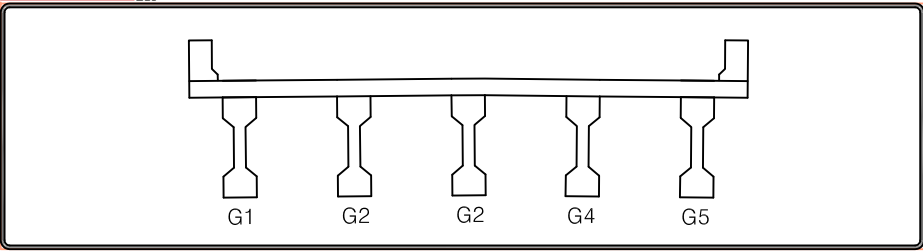

범례


균열	망상균열	박태	편칭, 공동
재료분리	철근노출	철근부식	좌굴, 변형
박리, 파손	시공이음분리, 층분리	이물질퇴적	신축이음 본체
누수, 변색	배수구	포장의 요철	기타

가로보(S11) 외관조사망도


← 군남면

→ 북삼리


G1

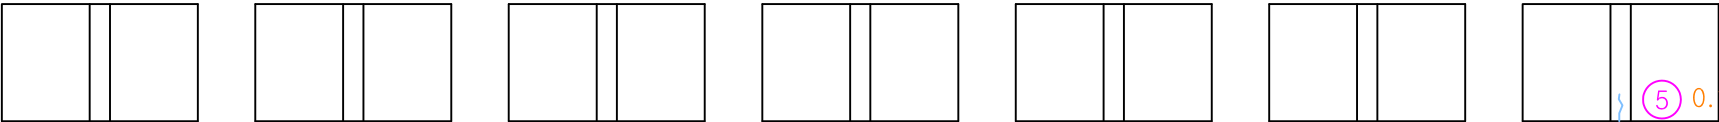


G2

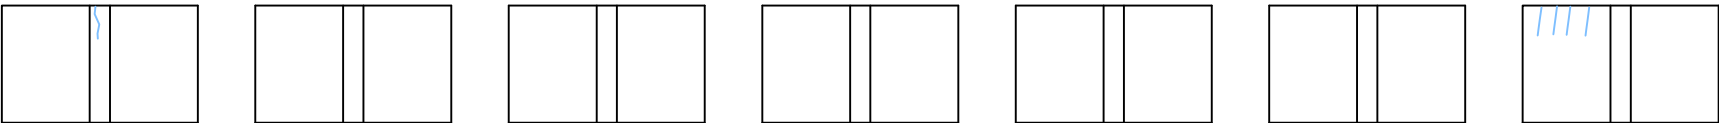

G3

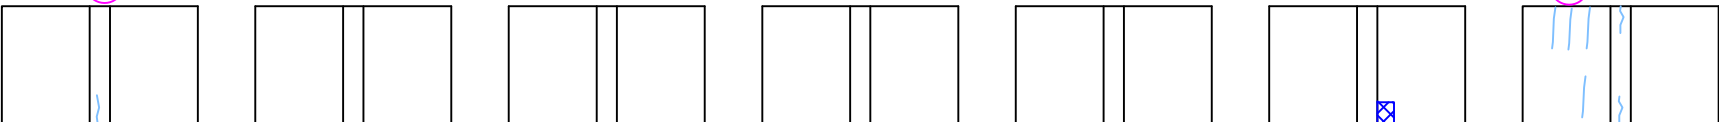

G4

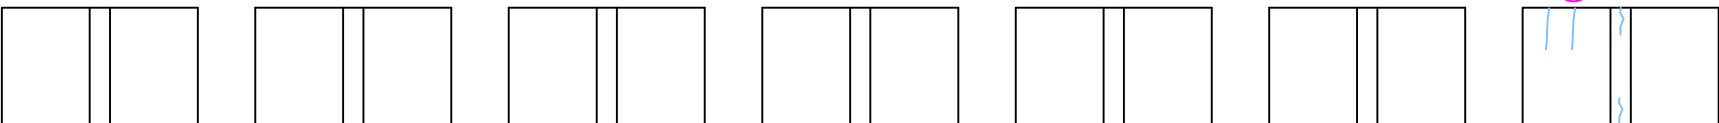

G5




P10


P11

번호	손상내용	폭	길이	개소	단위	물 량	비 고	우선순위
1	균열	0.2	0.3	2	m	0.60	기존	-
2	균열	0.1	0.7	2	m	1.40	기존	-
3	균열	0.1	0.5	4	m	2.00	기존	-
4	균열	0.1	0.7	4	m	2.80	기존	-
5	균열	0.1	0.3	5	m	1.50	기존	-
6	재료분리	0.3	0.1	1	m ²	0.03	신규	3순위
7								
8								
Key Plan

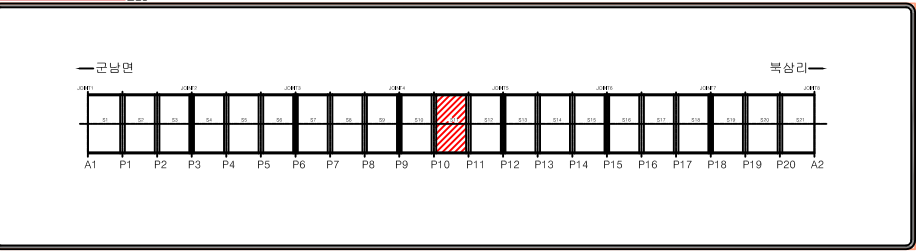


Section

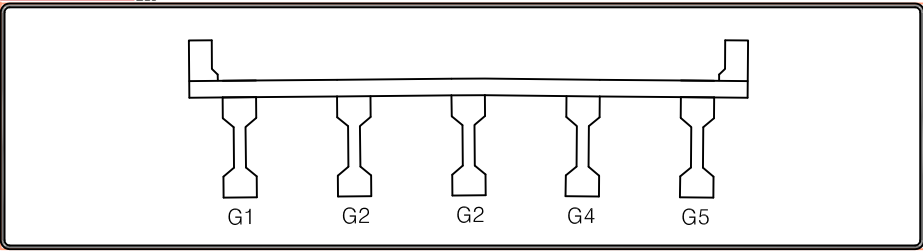

범례


균열	망상균열	백태	편칭, 공동
재료분리	철근노출	철근부식	좌굴, 변형
박리, 파손	시공이음분리, 총분리	이물질퇴적	신축이음 본체
누수, 변색	배수구	포장의 요철	기타

가로보(S12) 외관조사망도

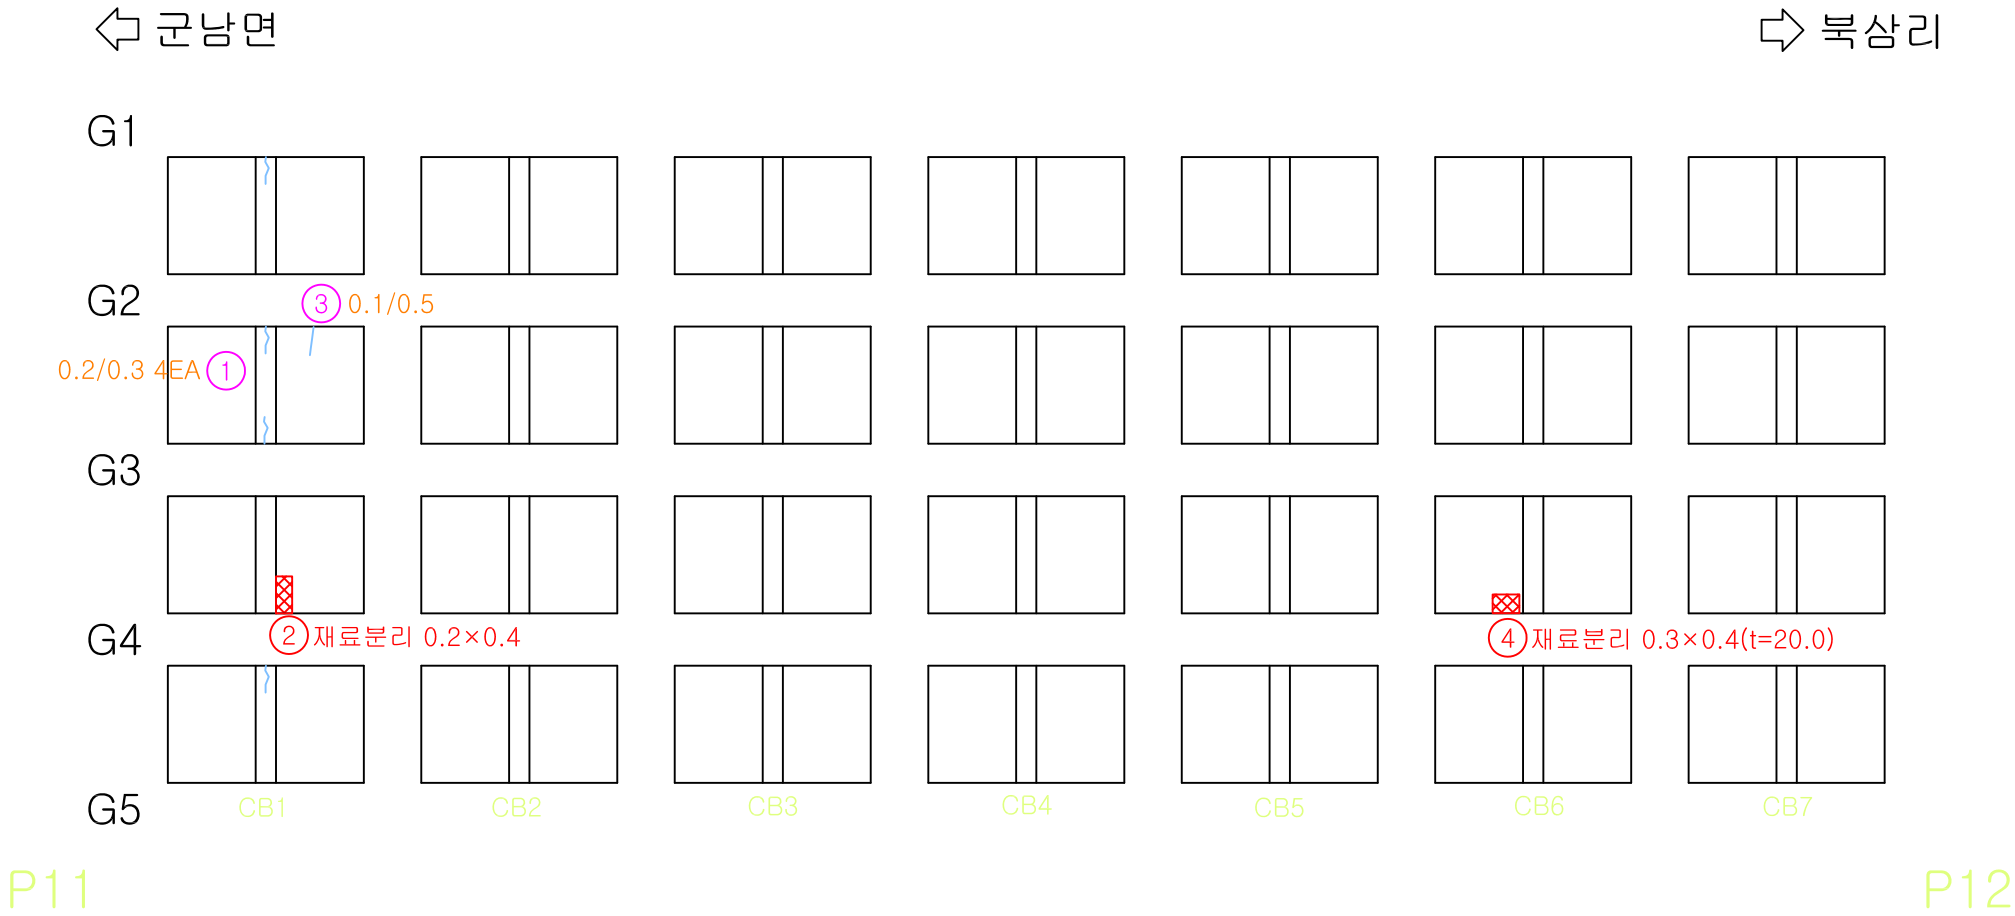


번호	손상내용	폭	길이	개소	단위	물 량	비 고	우선순위
1	균열	0.2	0.3	4	m	1.20	기존	-
2	재료분리	0.2	0.4	1	m ²	0.08	기존	3순위
3	균열	0.1	0.5	1	m	0.50	기존	-
4	재료분리	0.3	0.4	1	m ²	0.12	기존	3순위
5								
6								
Key Plan

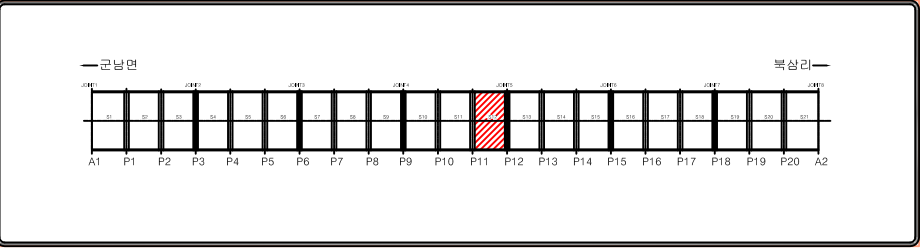

Section

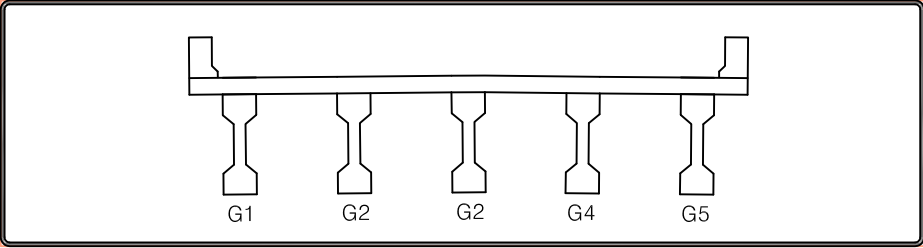

범례

균열	망상균열	백태	편칭, 공동
재료분리	철근노출	철근부식	좌굴, 변형
박리, 파손	시공이음분리, 총분리	이물질퇴적	신축이음 본체
누수, 변색	배수구	포장의 요철	기타

가로보(S13) 외관조사망도

← 군남면

→ 북삼리

G1

G2

G3

G4

G5

CB1

CB2

CB3

CB4

CB5

CB6

CB7

P12


P13

① 재료분리
0.2×0.8


② 재료분리 0.2×0.2

번호	손상내용	폭	길이	개소	단위	물 량	비 고	우선순위
1	재료분리	0.2	0.8	1	m ²	0.16	기존	3순위
2	재료분리	0.2	0.2	1	m ²	0.04	기존	3순위
3								
4								
Key Plan

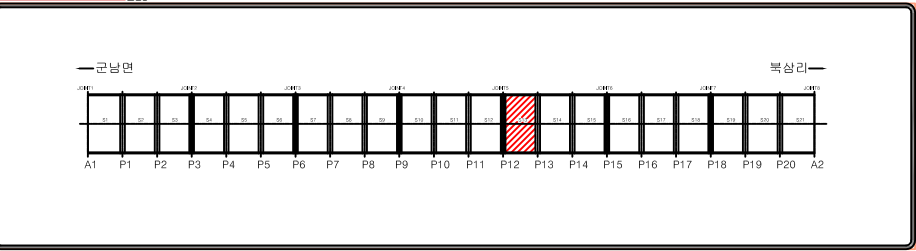


Section

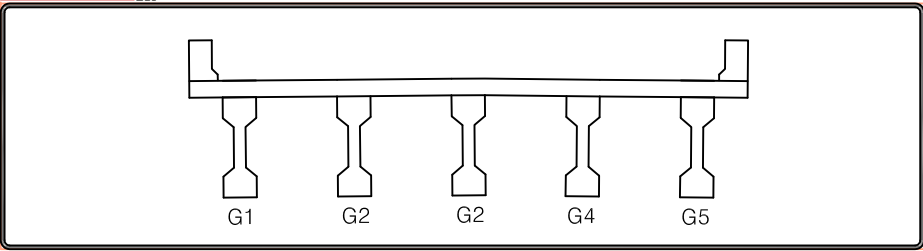

범례


균열	망상균열	백태	펀칭, 공동
재료분리	철근노출	철근부식	좌굴, 변형
박리, 파손	시공이음분리, 총분리	이물질퇴적	신축이음 본체
누수, 변색	배수구	포장의 요철	기타

가로보(S14) 외관조사망도

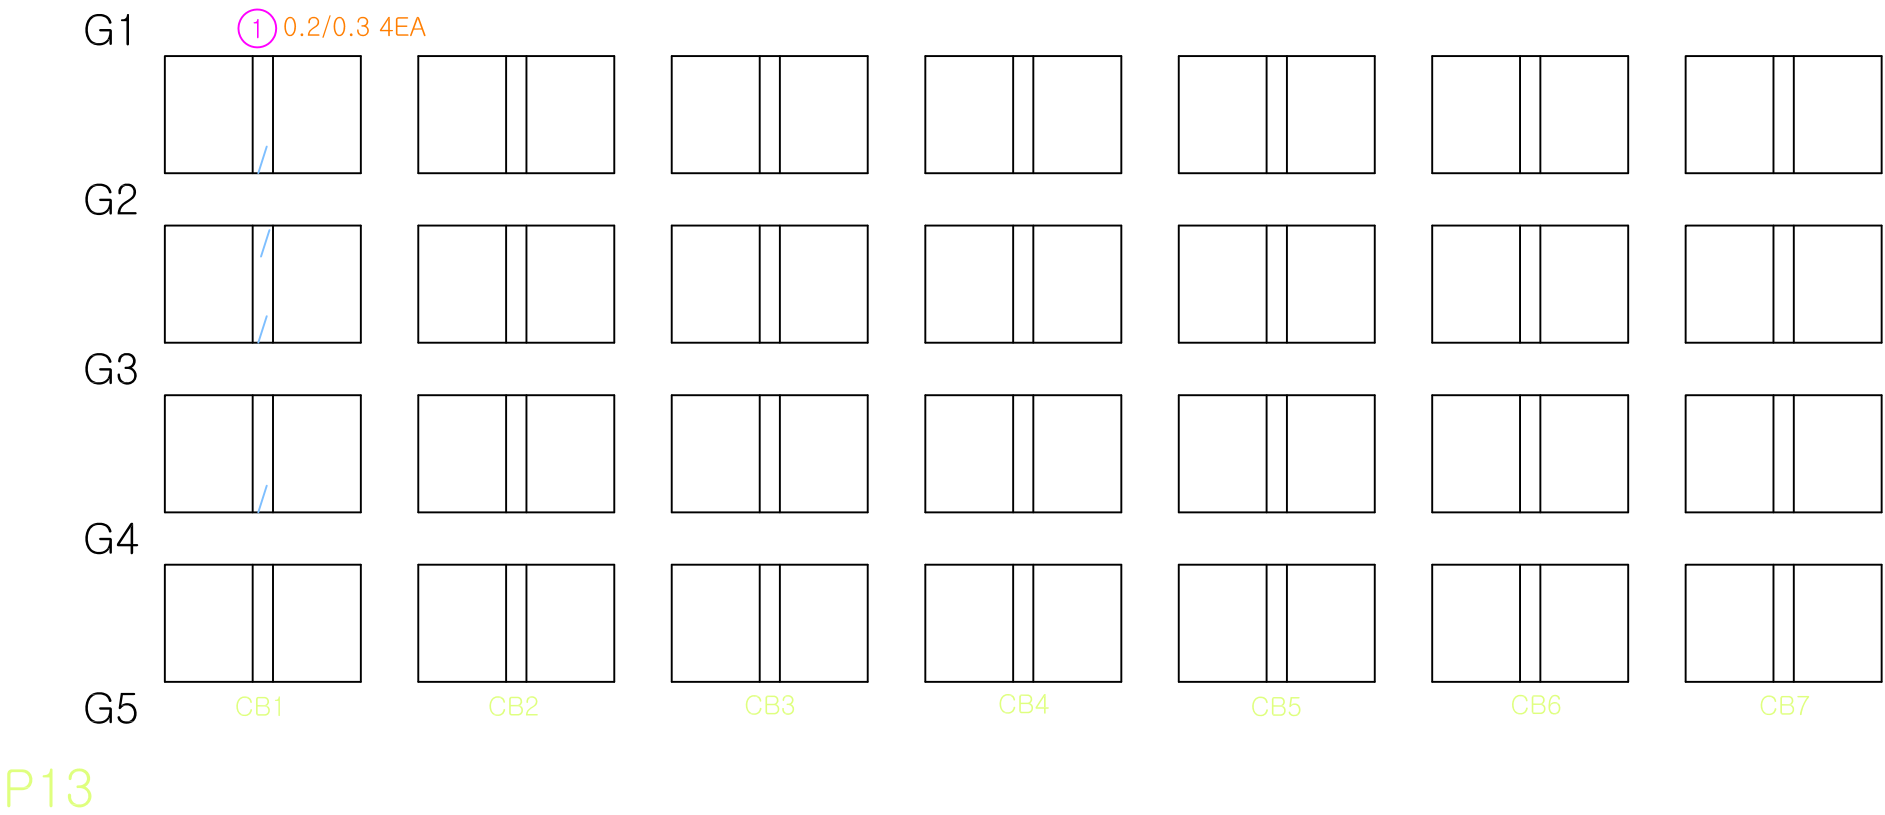


번호	손상내용	폭	길이	개소	단위	물 량	비 고	우선순위
1	균열	0.2	0.3	4	m	1.20	기존	-
2								
3								
Key Plan

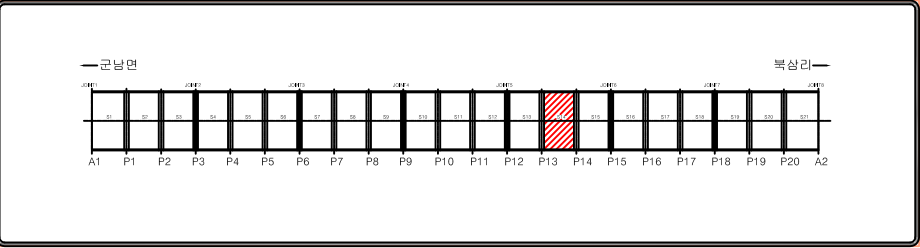


Section

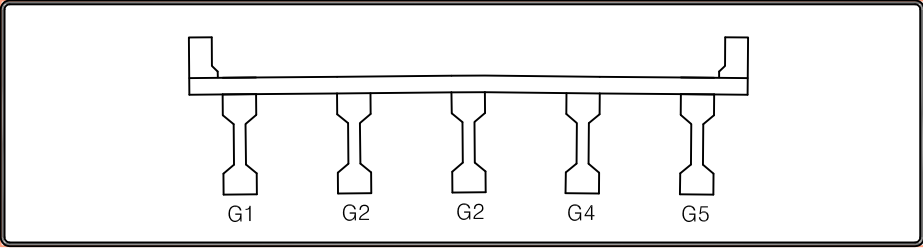

범례


균열	망상균열	백태	편칭, 공동
재료분리	철근노출	철근부식	좌굴, 변형
박리, 파손	시공이음분리, 총분리	이물질퇴적	신축이음 본체
누수, 변색	배수구	포장의 요철	기타

가로보(S15) 외관조사망도

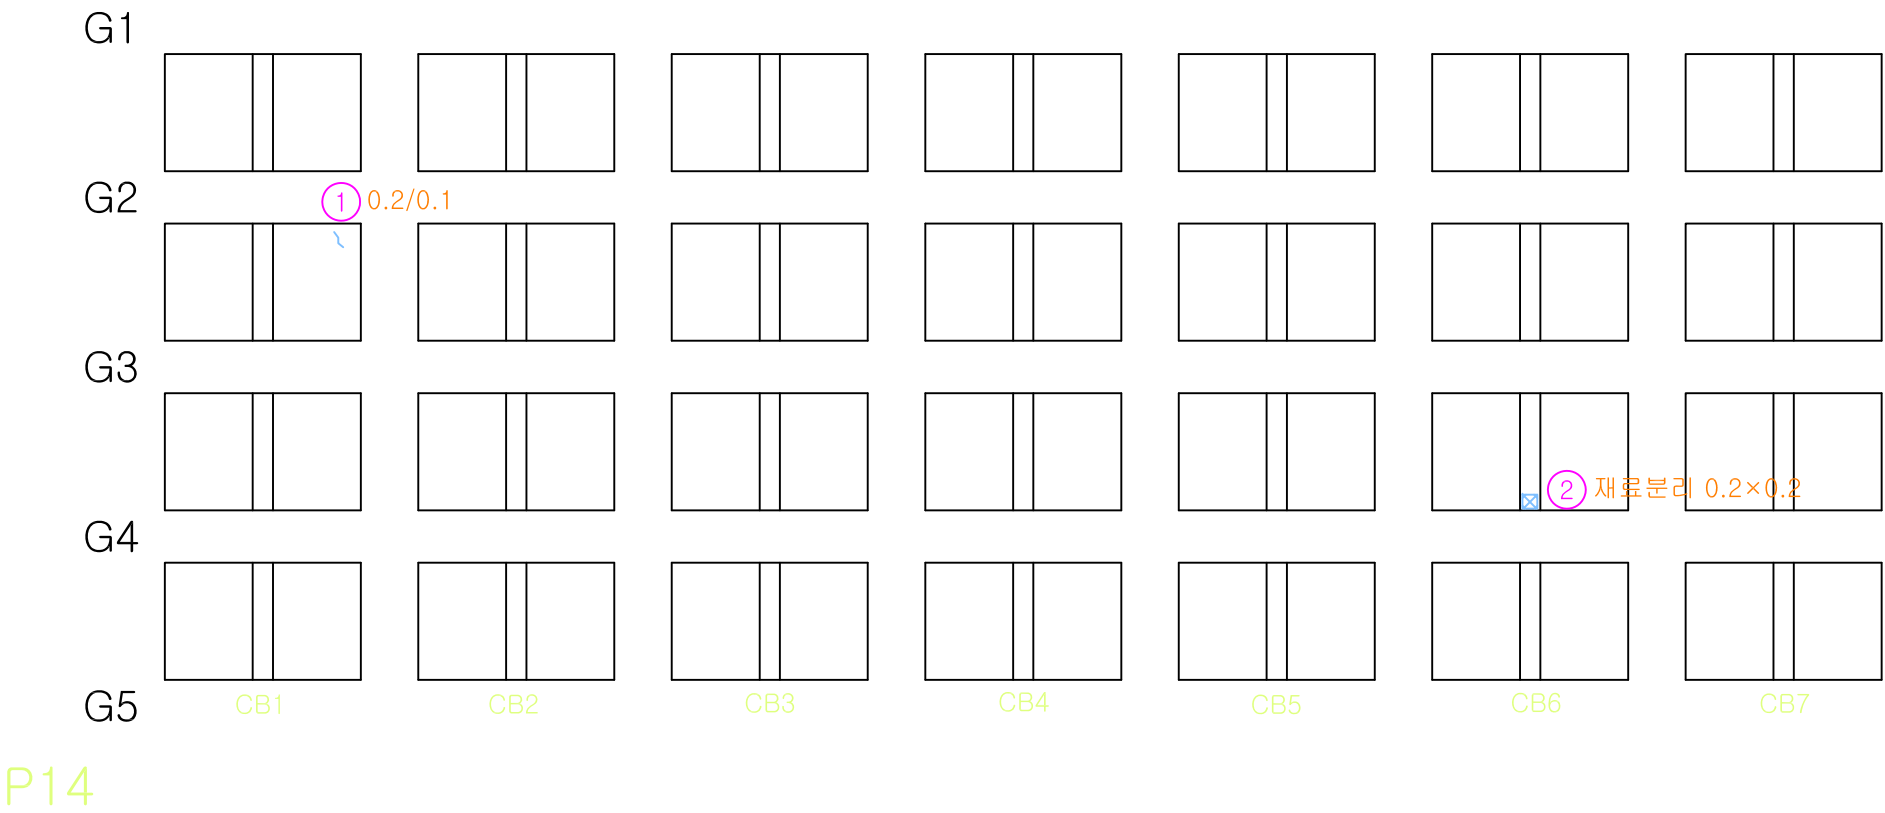


번호	손상내용	폭	길이	개소	단위	물 량	비 고	우선순위
1	균열	0.2	0.1	1	m	0.10	기존	-
2	재료분리	0.2	0.2	1	m²	0.04	기존	3순위
3								
4								
Key Plan

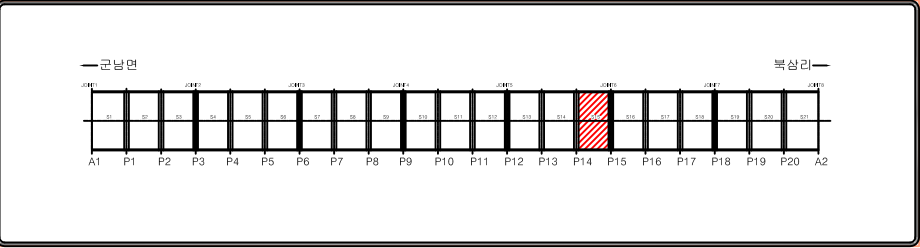


Section

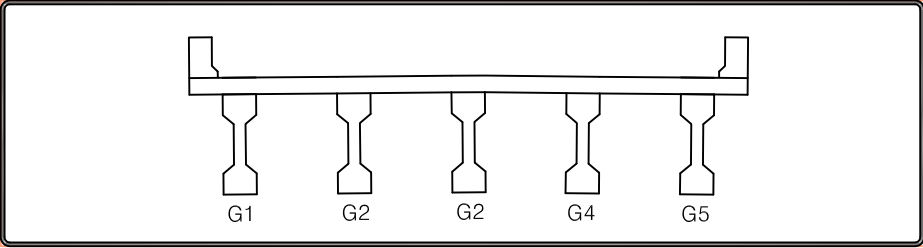

범례


균열	망상균열	백태	편칭, 공동
재료분리	철근노출	철근부식	좌굴, 변형
박리, 파손	시공이음분리, 총분리	이물질퇴적	신축이음 본체
누수, 변색	배수구	포장의 요철	기타

가로보(S16) 외관조사망도

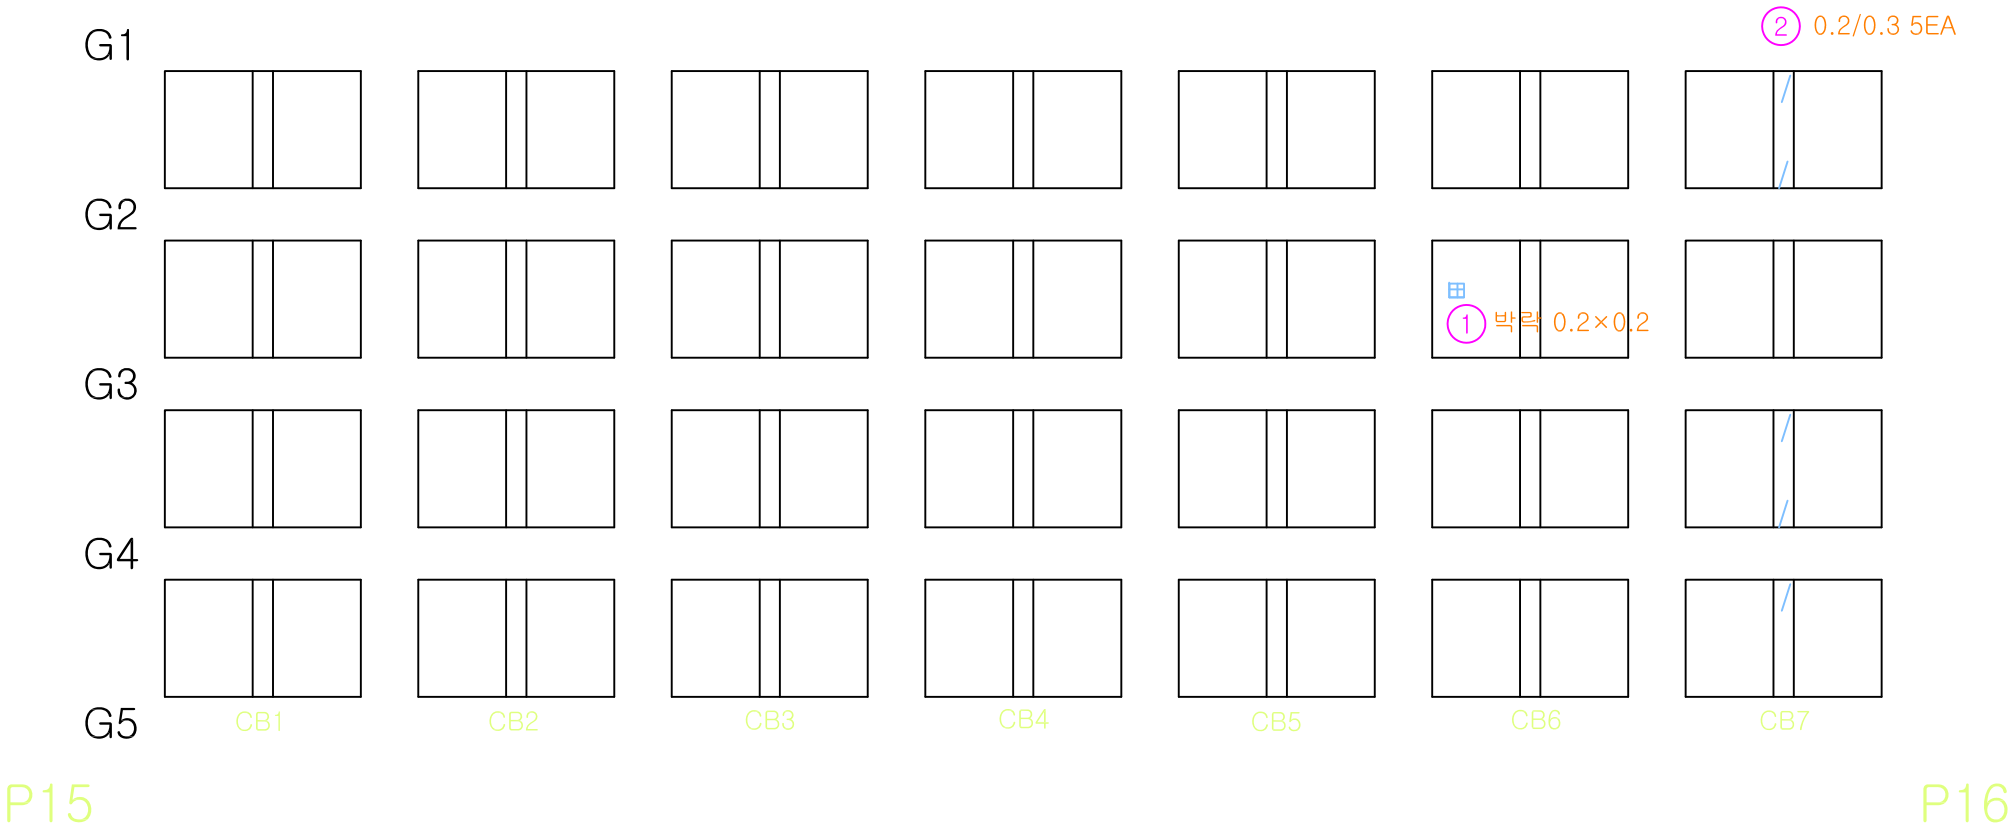


번호	손상내용	폭	길이	개소	단위	물 량	비 고	우선순위
1	박락	0.2	0.2	1	m²	0.04	기존	3순위
2	하단 균열	0.2	0.3	5	m	1.50	기존	-
3								
4								
Key Plan

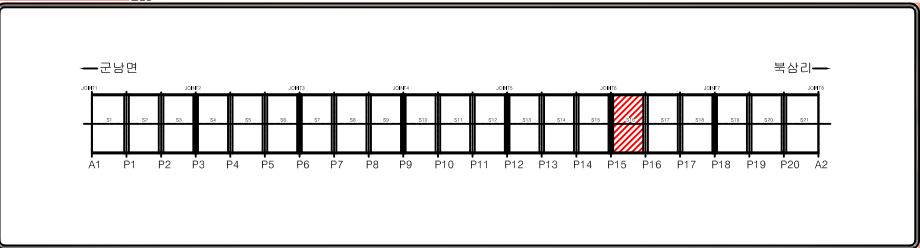


Section

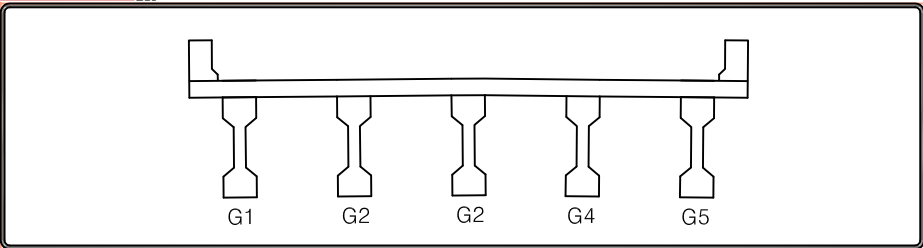

범례


균열	망상균열	백태	펀칭, 공동
재료분리	철근노출	철근부식	좌굴, 변형
박리, 파손	시공이음분리, 총분리	이물질퇴적	신축이음 본체
누수, 변색	배수구	포장의 요철	기타

가로보(S17) 외관조사망도

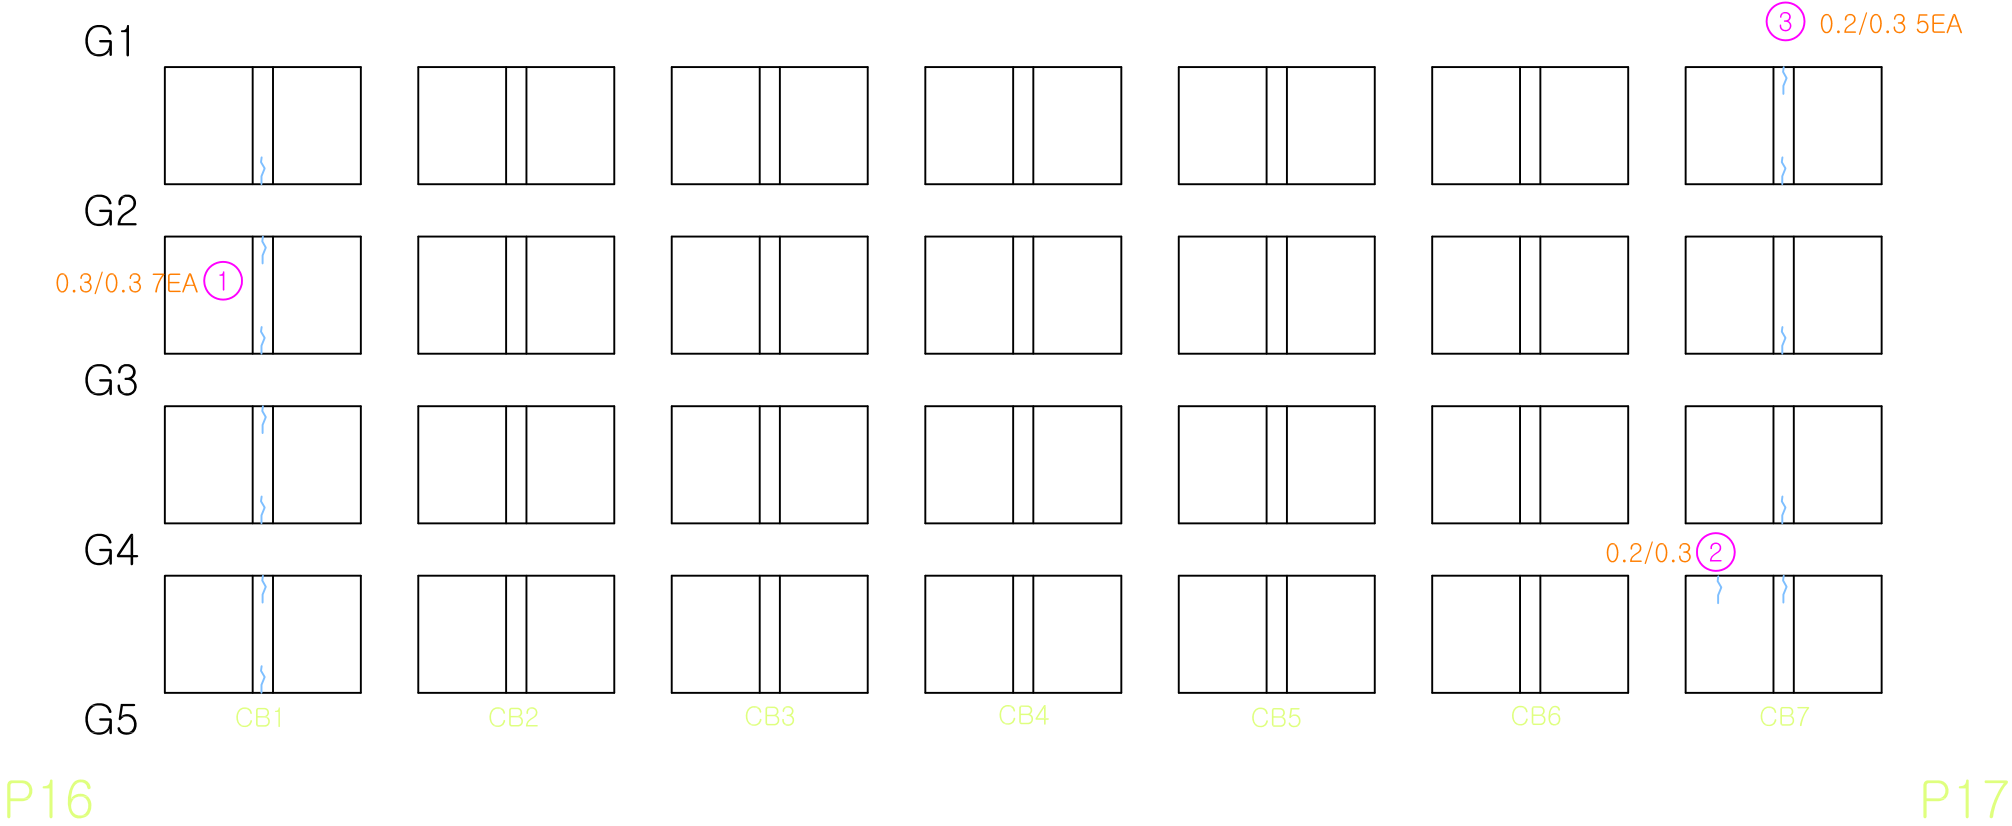


번호	손상내용	폭	길이	개소	단위	물 량	비 고	우선순위
1	균열	0.3	0.3	7	m	2.10	기존	3순위
2	균열	0.2	0.3	1	m	0.30	기존	-
3	균열	0.2	0.3	5	m	1.50	기존	-
4								
5								
Key Plan

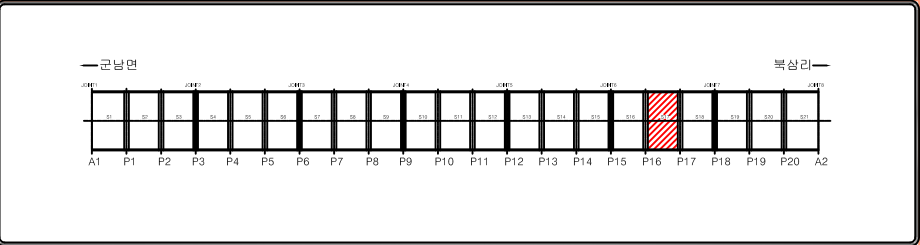


Section

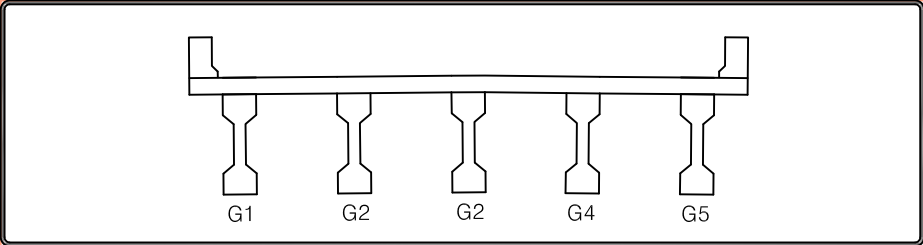

범례


균열	망상균열	백태	편칭, 공동
재료분리	철근노출	철근부식	좌굴, 변형
박리, 파손	시공이음분리, 총분리	이물질퇴적	신축이음 본체
누수, 변색	배수구	포장의 요철	기타

가로보(S18) 외관조사망도

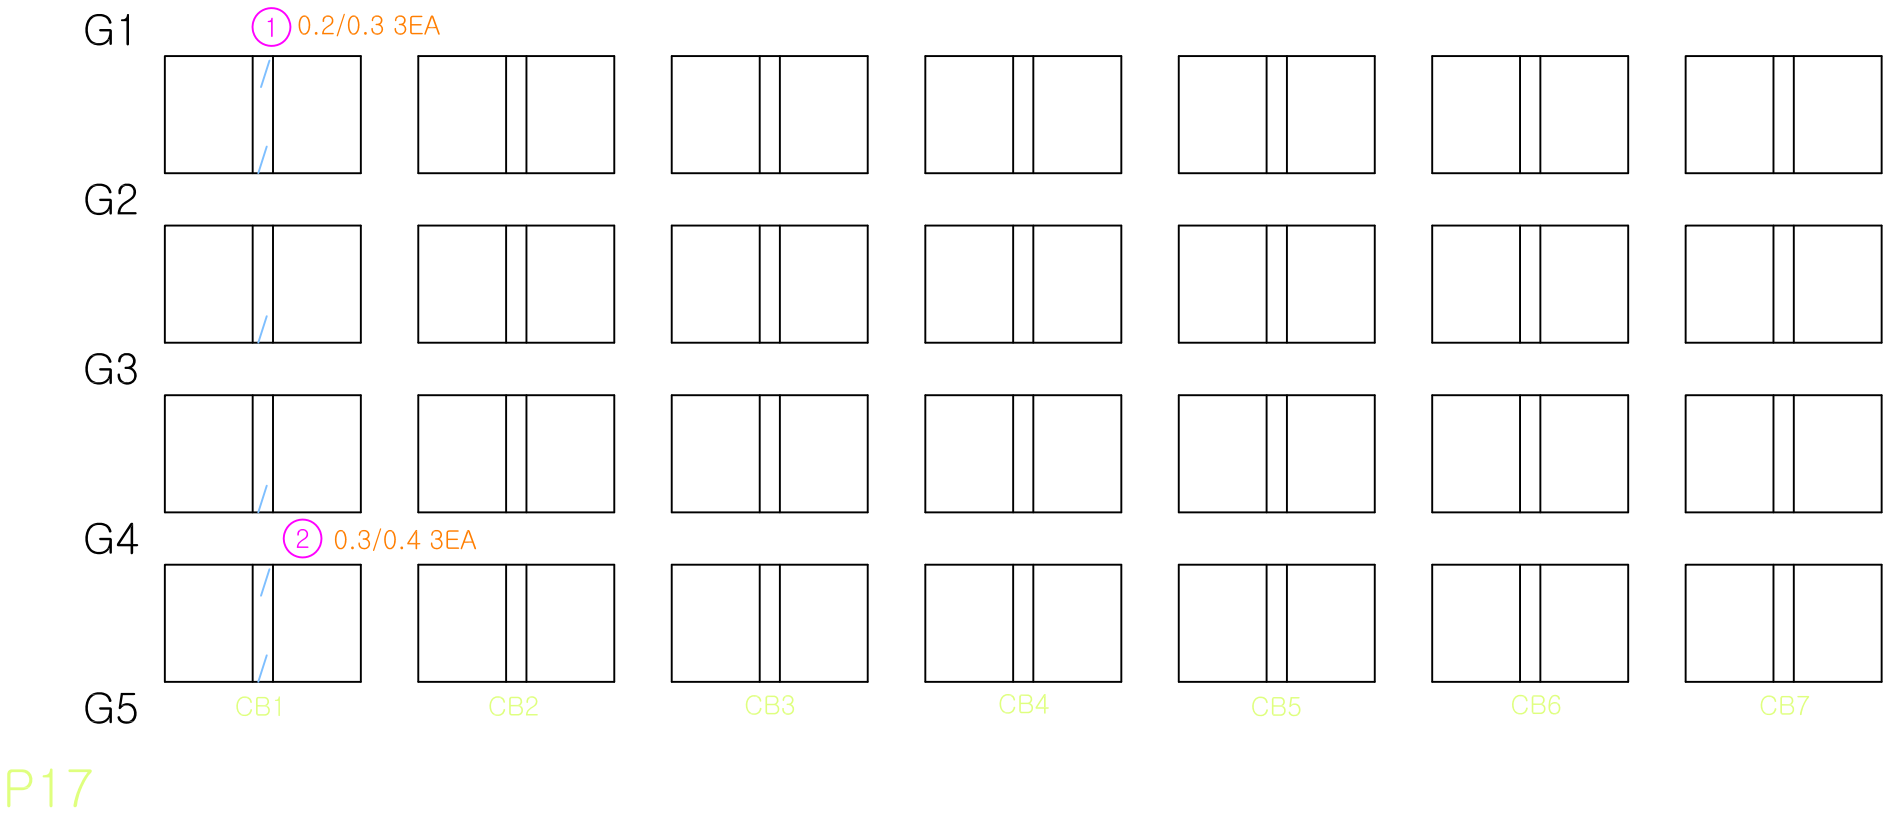


번호	손상내용	폭	길이	개소	단위	물 량	비 고	우선순위
1	균열	0.2	0.3	3	m	0.90	기존	-
2	균열	0.3	0.4	3	m	1.20	기존	3순위
3								
4								
Key Plan

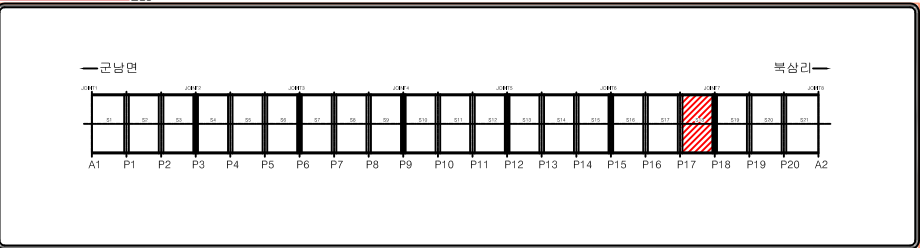


Section

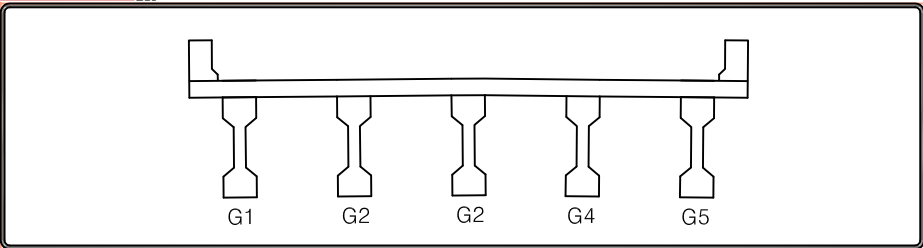

범례


균열	망상균열	백태	편칭, 공동
재료분리	철근노출	철근부식	좌굴, 변형
박리, 파손	시공이음분리, 총분리	이물질퇴적	신축이음 본체
누수, 변색	배수구	포장의 요철	기타

가로보(S19) 외관조사망도

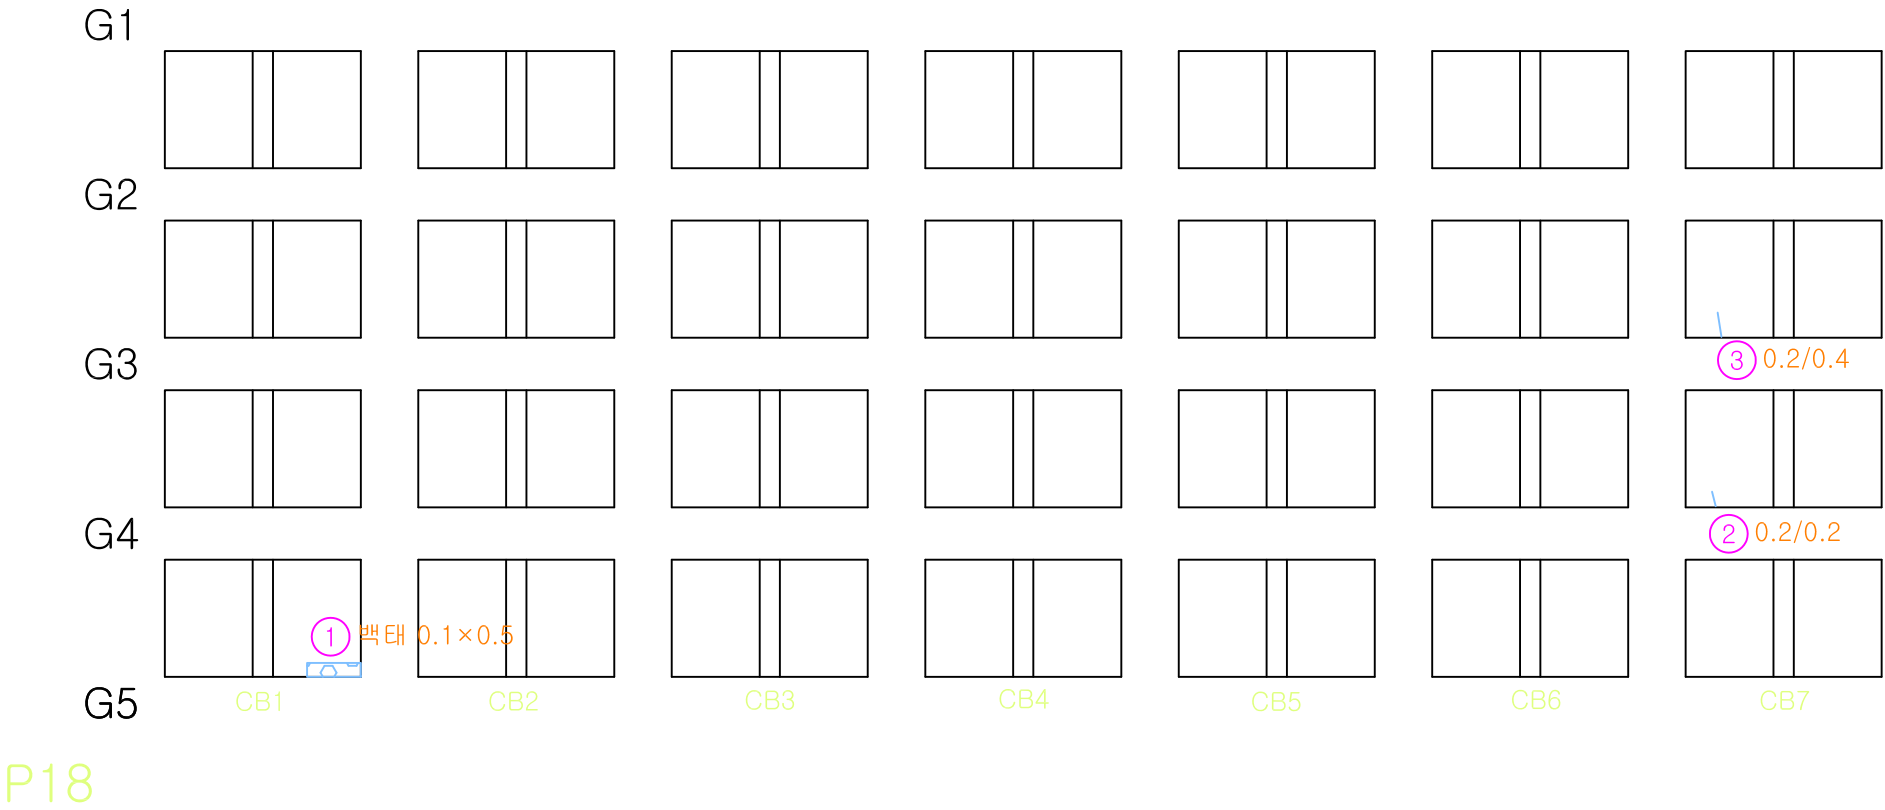


번호	손상내용	폭	길이	개소	단위	물 량	비 고	우선순위
1	백태	0.1	0.5	1	m²	0.05	기존	-
2	균열	0.2	0.2	1	m	0.20	기존	-
3	균열	0.2	0.4	1	m	0.40	기존	-
4								
5								
Key Plan

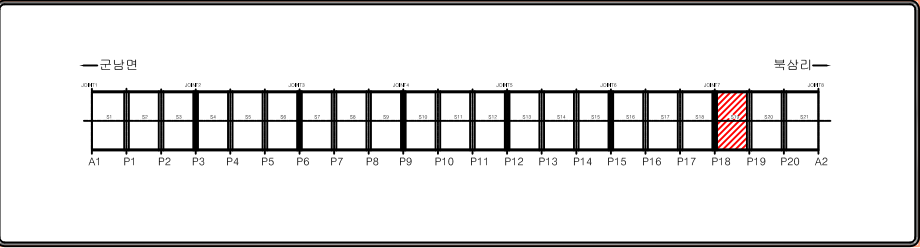


Section

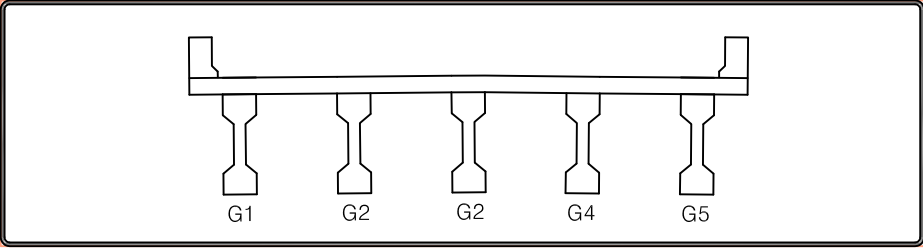

범례


균열	망상균열	백태	편칭, 공동
재료분리	철근노출	철근부식	좌굴, 변형
박리, 파손	시공이음분리, 총분리	이물질퇴적	신축이음 본체
누수, 변색	배수구	포장의 요철	기타

가로보(S20) 외관조사망도

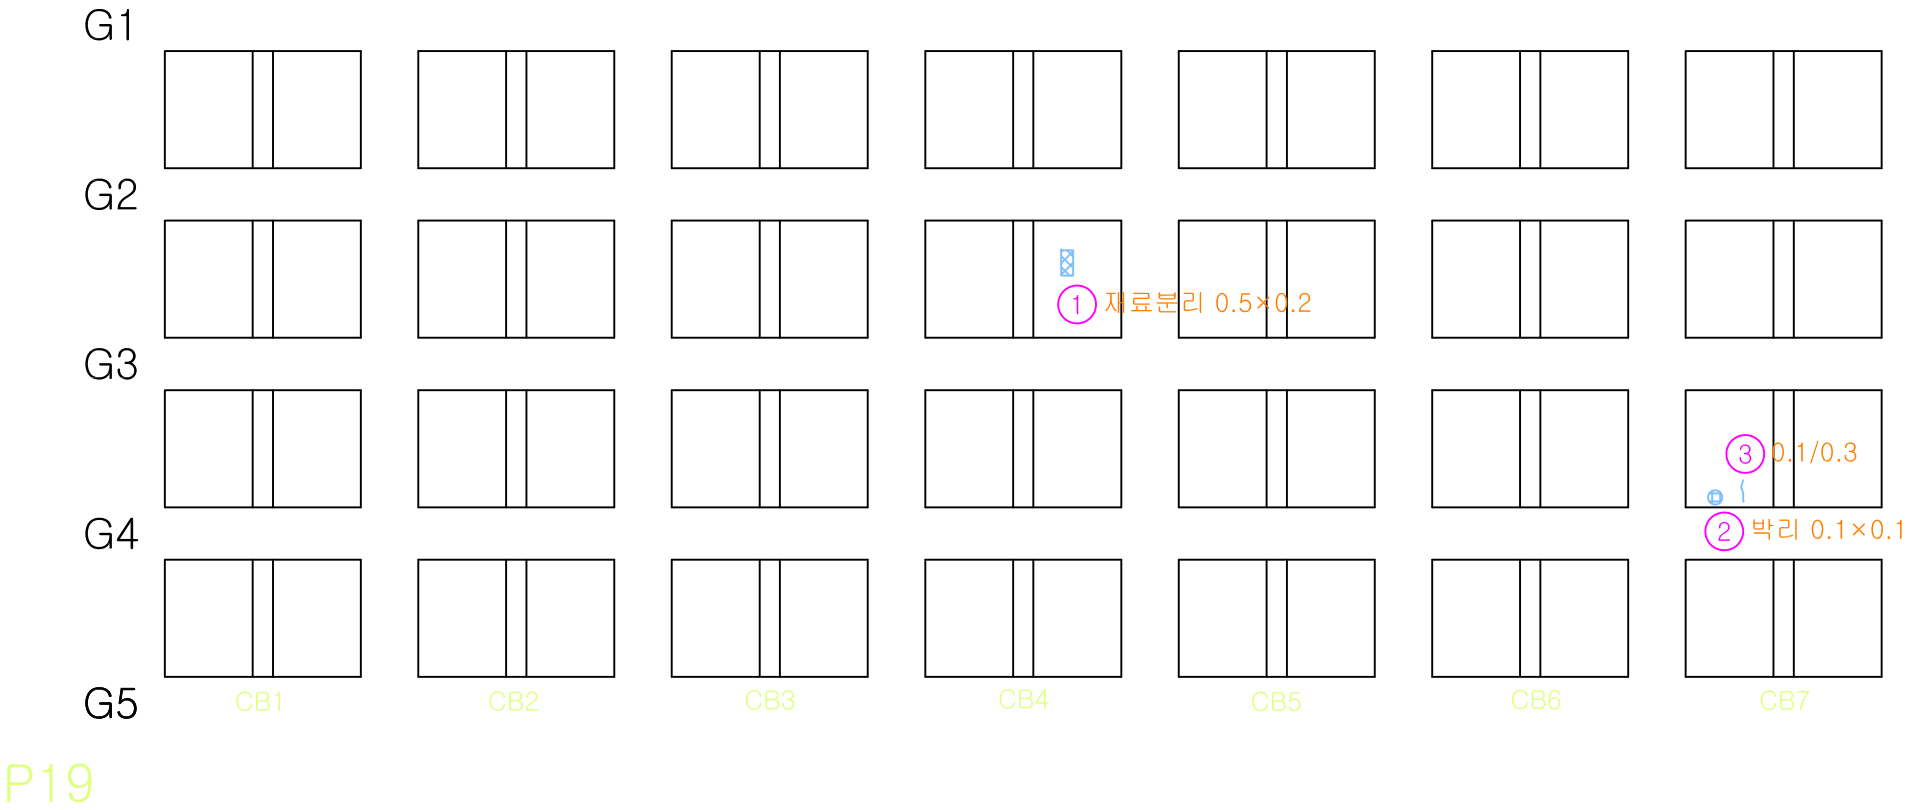


번호	손상내용	폭	길이	개소	단위	물 량	비 고	우선순위
1	재료분리	0.5	0.2	1	m²	0.10	기존	3순위
2	박리	0.1	0.1	1	m²	0.01	기존	3순위
3	균열	0.1	0.3	1	m	0.30	기존	-
4								
5								
Key Plan

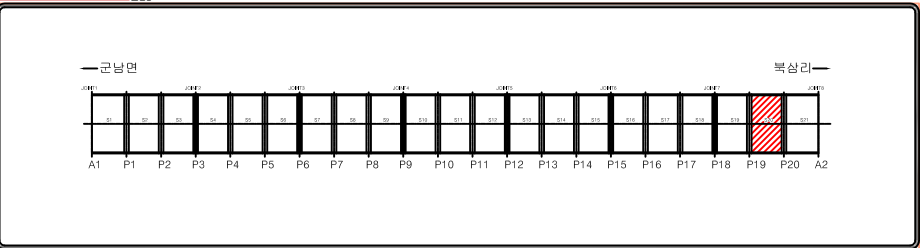


Section

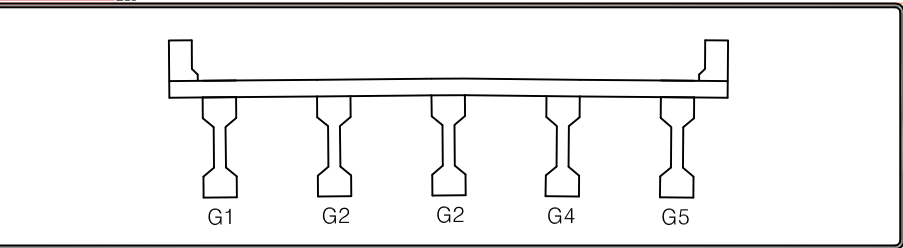

범례


균열	망상균열	백태	편칭, 공동
재료분리	철근노출	철근부식	좌굴, 변형
박리, 파손	시공이음분리, 층분리	이물질퇴적	신축이음 본체
누수, 변색	배수구	포장의 요철	기타

가로보(S21) 외관조사망도

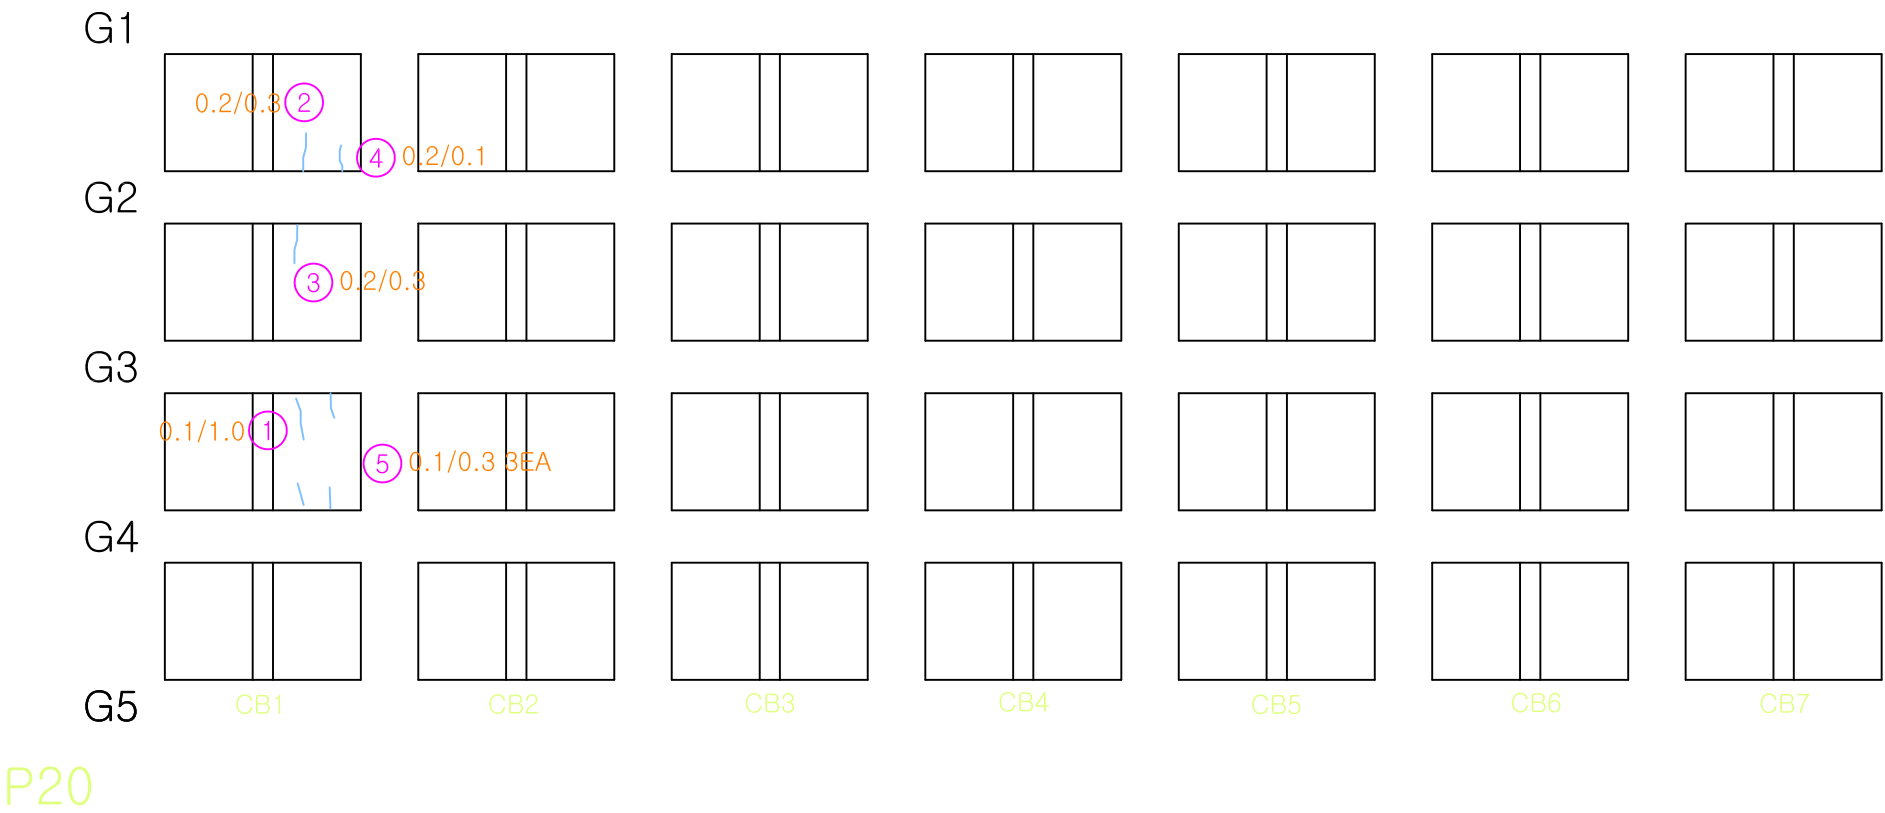


번호	손상내용	폭	길이	개소	단위	물 량	비 고	우선순위
1	균열	0.1	1.0	1	m	1.00	기존	-
2	균열	0.2	0.3	1	m	0.30	기존	-
3	균열	0.2	0.3	1	m	0.30	기존	-
4	균열	0.2	0.1	1	m	0.10	기존	-
5	균열	0.1	0.3	3	m	0.90	기존	-
6								
7								
Key Plan

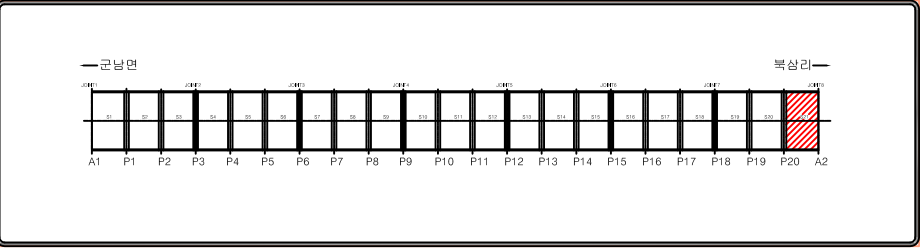

Section

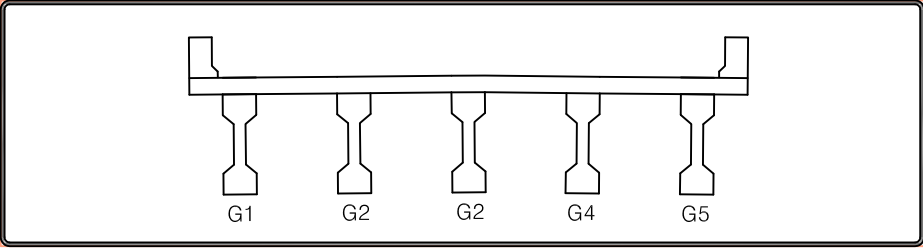

범례

균열	망상균열	백태	편칭, 공동
재료분리	철근노출	철근부식	좌굴, 변형
박리, 파손	시공이음분리, 총분리	이물질퇴적	신축이음 본체
누수, 변색	배수구	포장의 요철	기타