
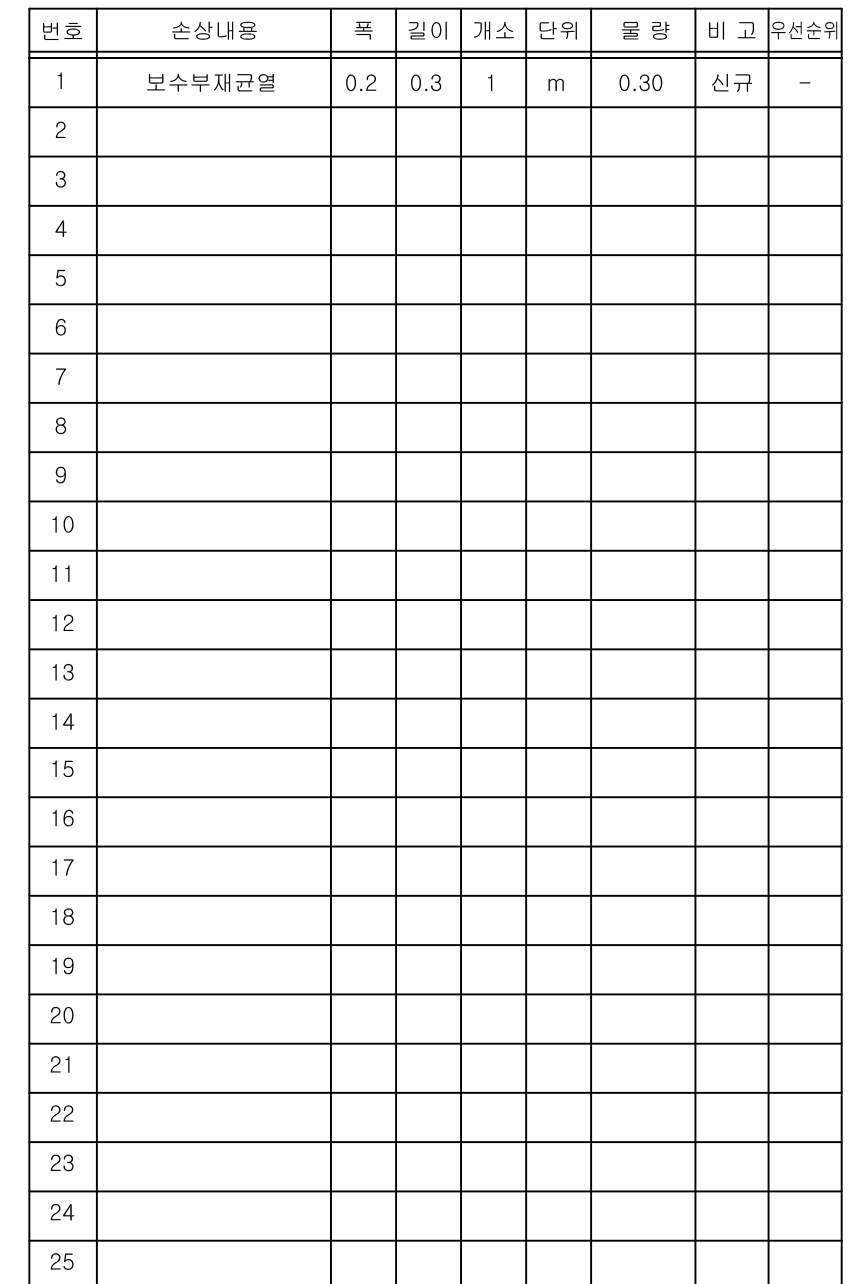


범 례


	군 열		망상군열		백태		편창, 공동
	재료분리		철근노출		철근부식		좌굴, 변형
	바닥, 파손		시공이음분리, 총분리		이물질퇴적		신축이음 본체
	누수, 변색		배수구		포장의 요철		기타

교대(A2) 외관조사망도

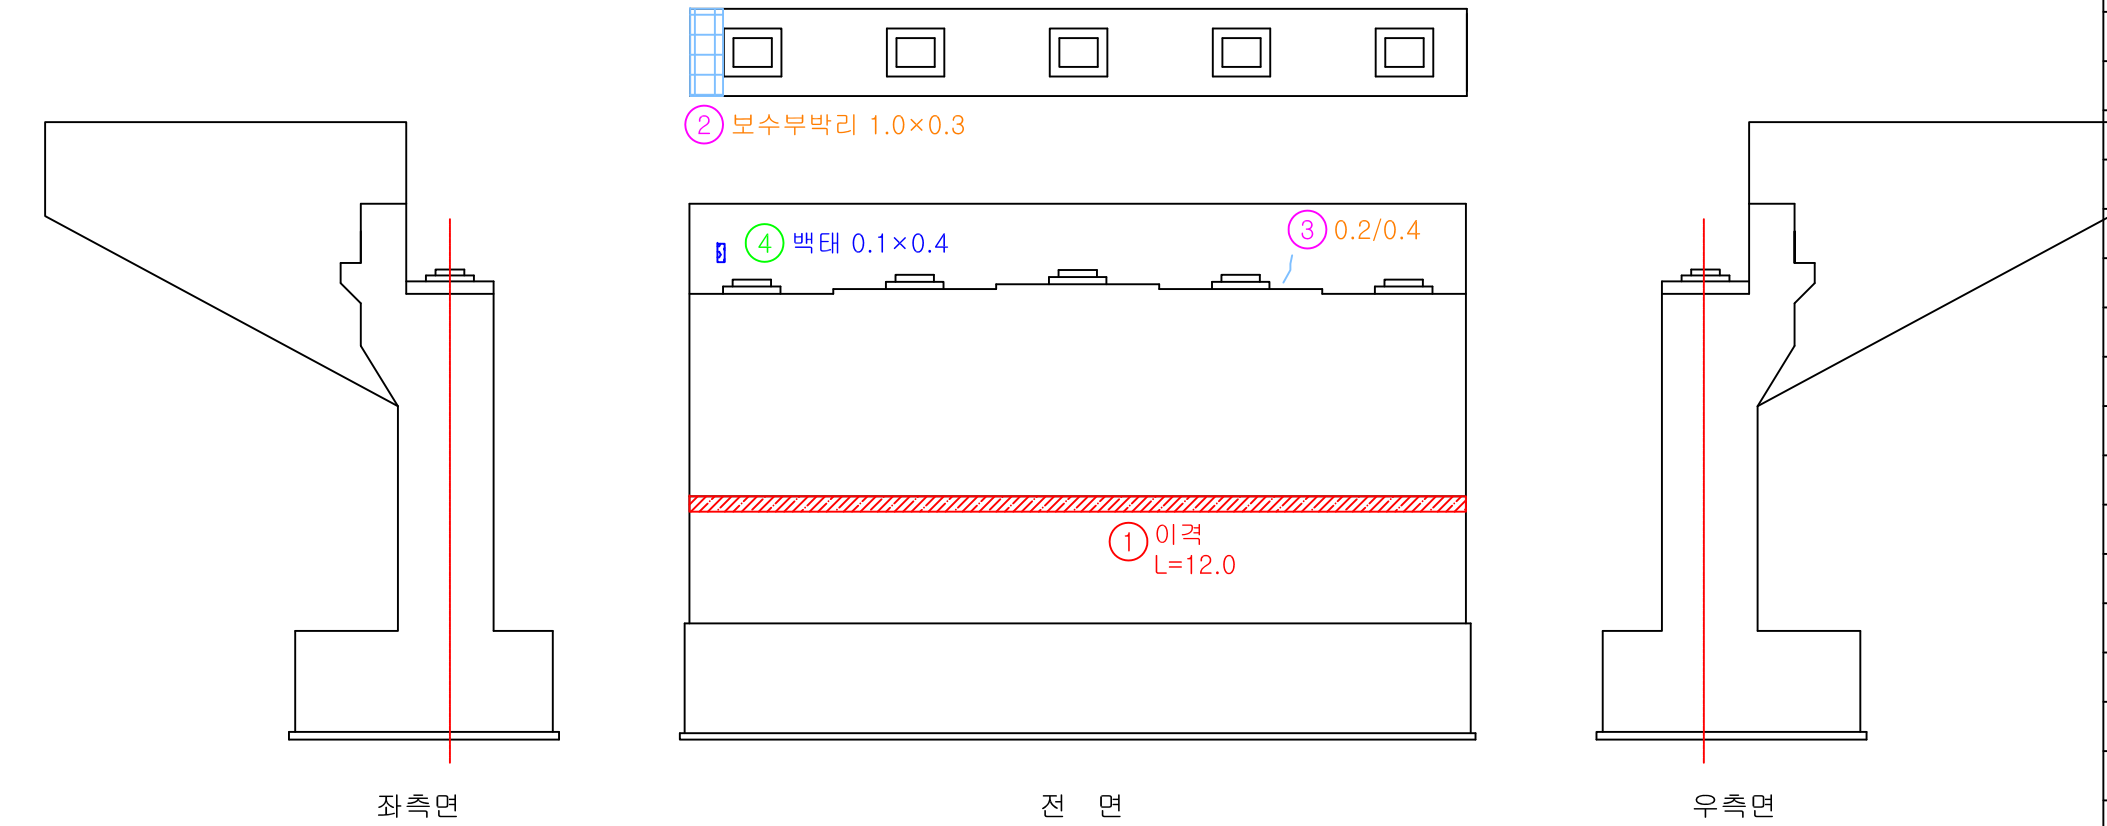


번호	손상내용	폭	길이	개소	단위	물량	비고	우선순위
1	이격		12.0	1	m	12.00	기존	-
2	보수부박리	1.0	0.3	1	m²	0.30	기존	-
3	균열	0.2	0.4	1	m	0.40	기존	-
4	백태	0.1	0.4	1	m²	0.04	신규	-
5								
6								
Key Plan

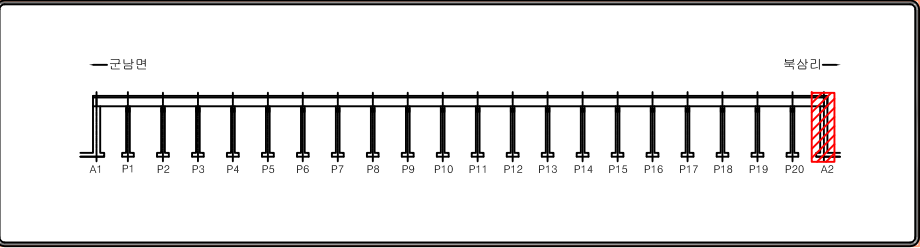


Section

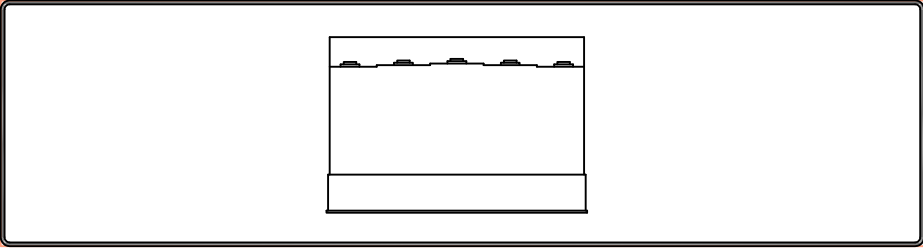

범례


균열	망상균열	백태	펀칭, 공동
재료분리	철근노출	철근부식	좌굴, 변형
박리, 파손	시공이음분리, 층분리	이물질퇴적	신축이음 본체
누수, 변색	배수구	포장의 요철	기타

교각(P1) 외관조사망도

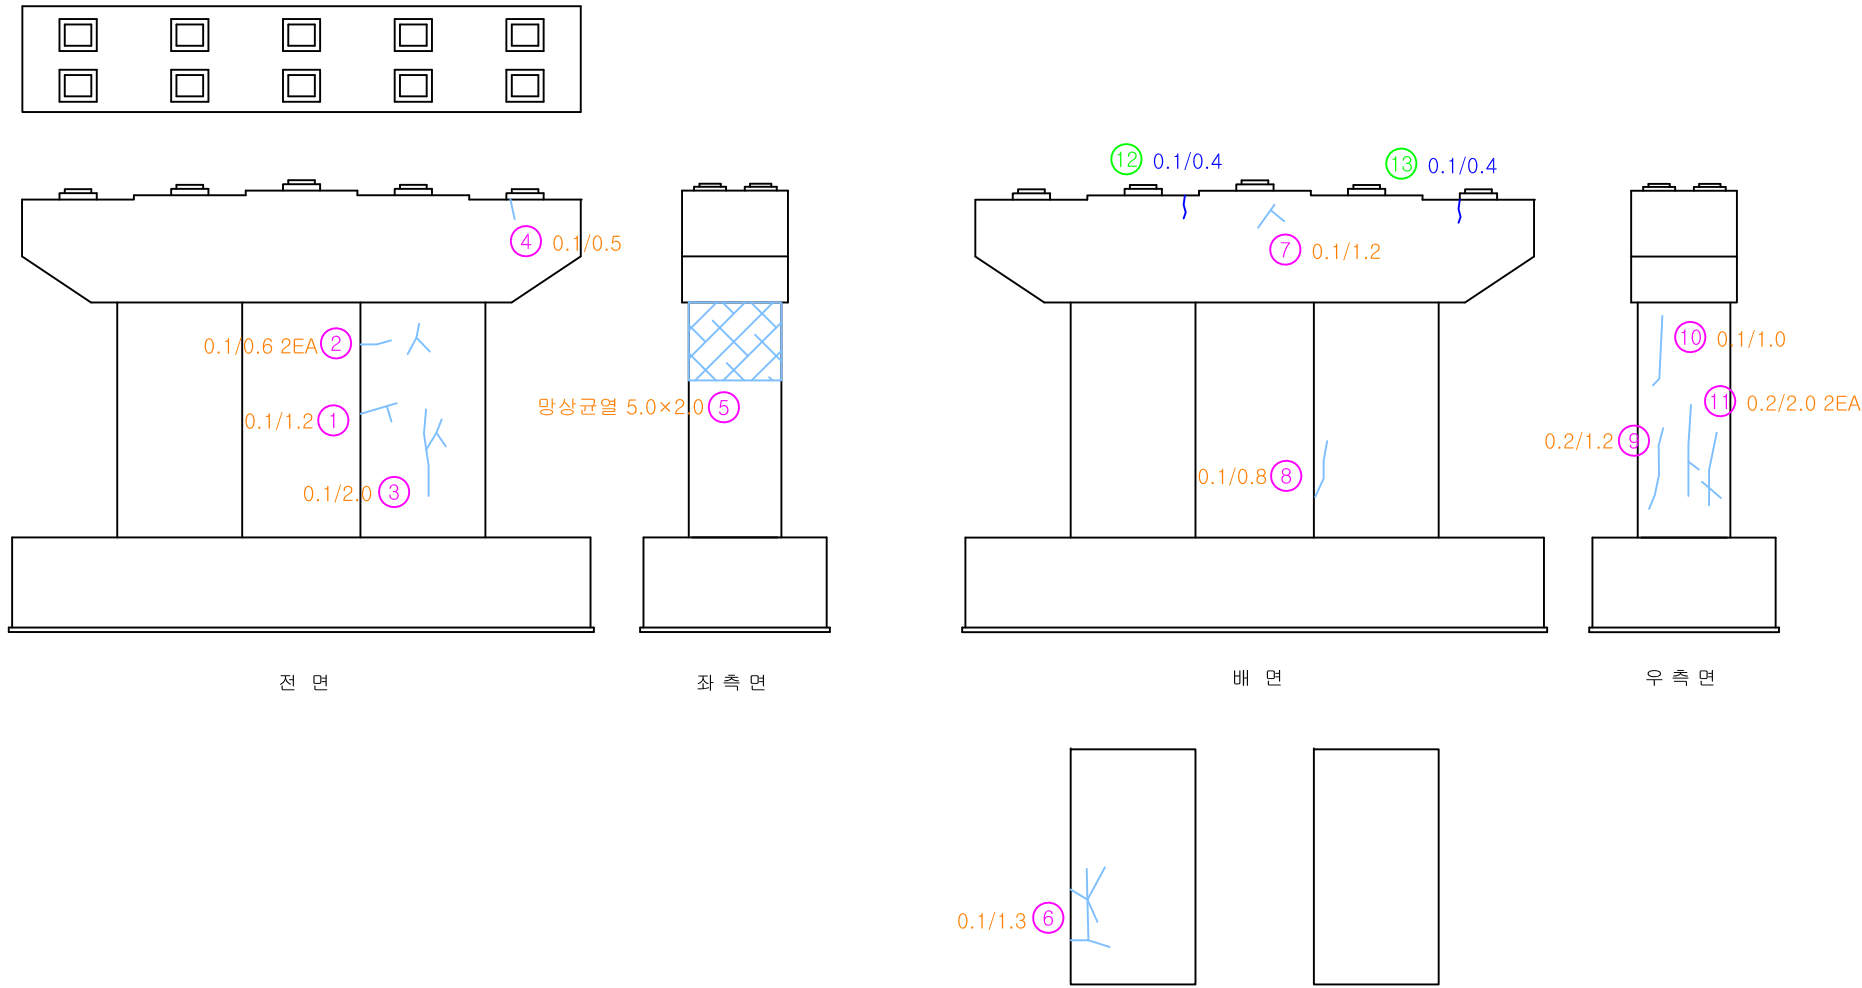


번호	손상내용	폭	길이	개소	단위	물 량	비 고	우선순위
1	균열	0.1	1.2	1	m	1.20	기존	-
2	균열	0.1	0.6	2	m	1.20	기존	-
3	균열	0.1	2.0	1	m	2.00	기존	-
4	균열	0.1	0.5	1	m	0.50	기존	-
5	망상균열	5.0	2.0	1	m ²	10.00	기존	-
6	균열	0.1	1.3	1	m	1.30	기존	-
7	균열	0.1	1.2	1	m	1.20	기존	-
8	균열	0.1	0.8	1	m	0.80	기존	-
9	균열	0.2	1.2	1	m	1.20	기존	-
10	균열	0.1	1.0	1	m	1.00	기존	-
11	균열	0.2	2.0	2	m	4.00	기존	-
12	균열	0.1	0.4	1	m	0.40	신규	-
13	균열	0.1	0.4	1	m	0.40	신규	-
14								
15								
Key Plan

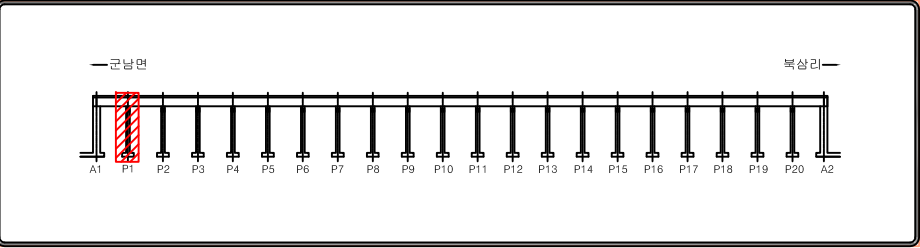


Section

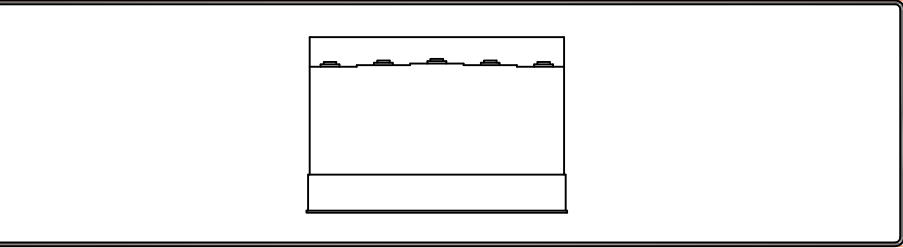

범례


균열	망상균열	백태	편칭, 공동
재료분리	철근노출	철근부식	좌굴, 변형
박리, 파손	시공이음분리, 층분리	이물질퇴적	신축이음 본체
누수, 변색	배수구	포장의 요철	기타

교각(P2) 외관조사망도

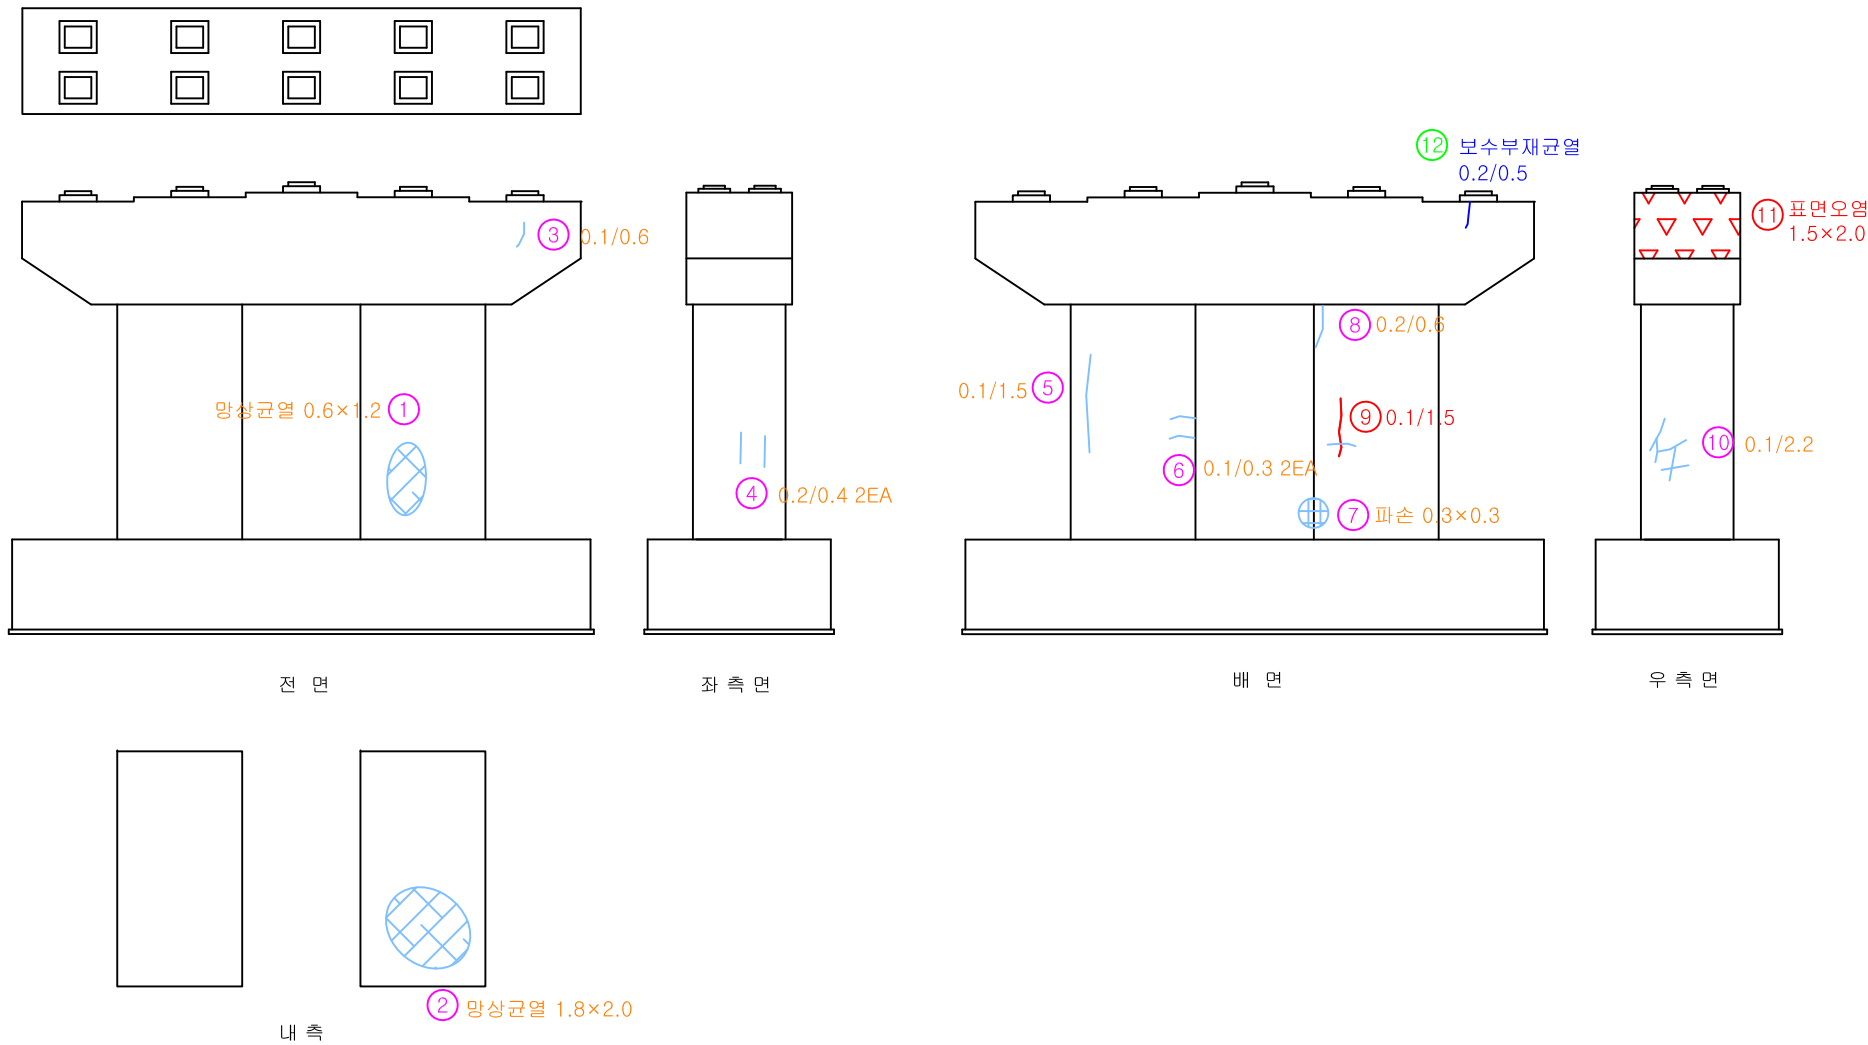


번호	손상내용	폭	길이	개소	단위	물 량	비 고	우선순위
1	망상균열	0.6	1.2	1	m ²	0.72	기존	-
2	망상균열	1.8	2.0	1	m ²	3.60	기존	-
3	균열	0.1	0.6	1	m	0.60	기존	-
4	균열	0.2	0.4	2	m	0.80	기존	-
5	균열	0.1	1.5	1	m	1.50	기존	-
6	균열	0.1	0.3	2	m	0.60	기존	-
7	파손	0.3	0.3	1	m ²	0.09	기존	3순위
8	균열	0.2	0.6	1	m	0.60	기존	-
9	균열	0.1	1.5	1	m	1.50	기존	-
10	균열	0.1	2.2	1	m	2.20	기존	-
11	표면오염	1.5	2.0	1	m ²	3.00	기존	3순위
12	보수부재균열	0.2	0.5	1	m	0.50	신규	-
13								
14								
Key Plan

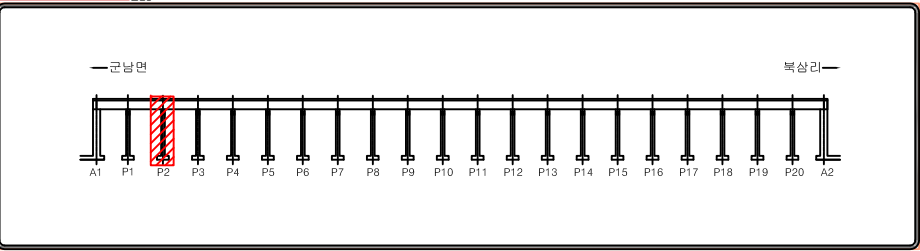


Section

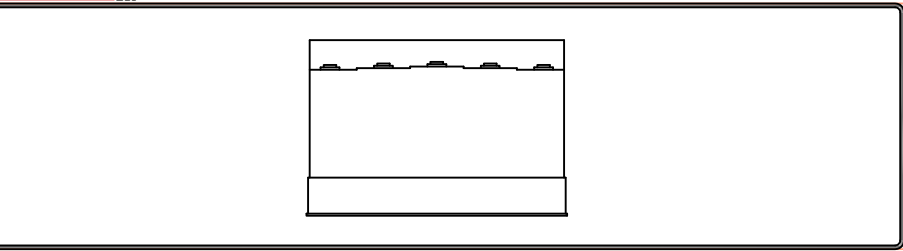

범례


균열	망상균열	백태	편칭, 공동
재료분리	철근노출	철근부식	좌굴, 변형
박리, 파손	시공이음분리, 층분리	이물질퇴적	신축이음 본체
누수, 변색	배수구	포장의 요철	기타

교각(P3) 외관조사망도

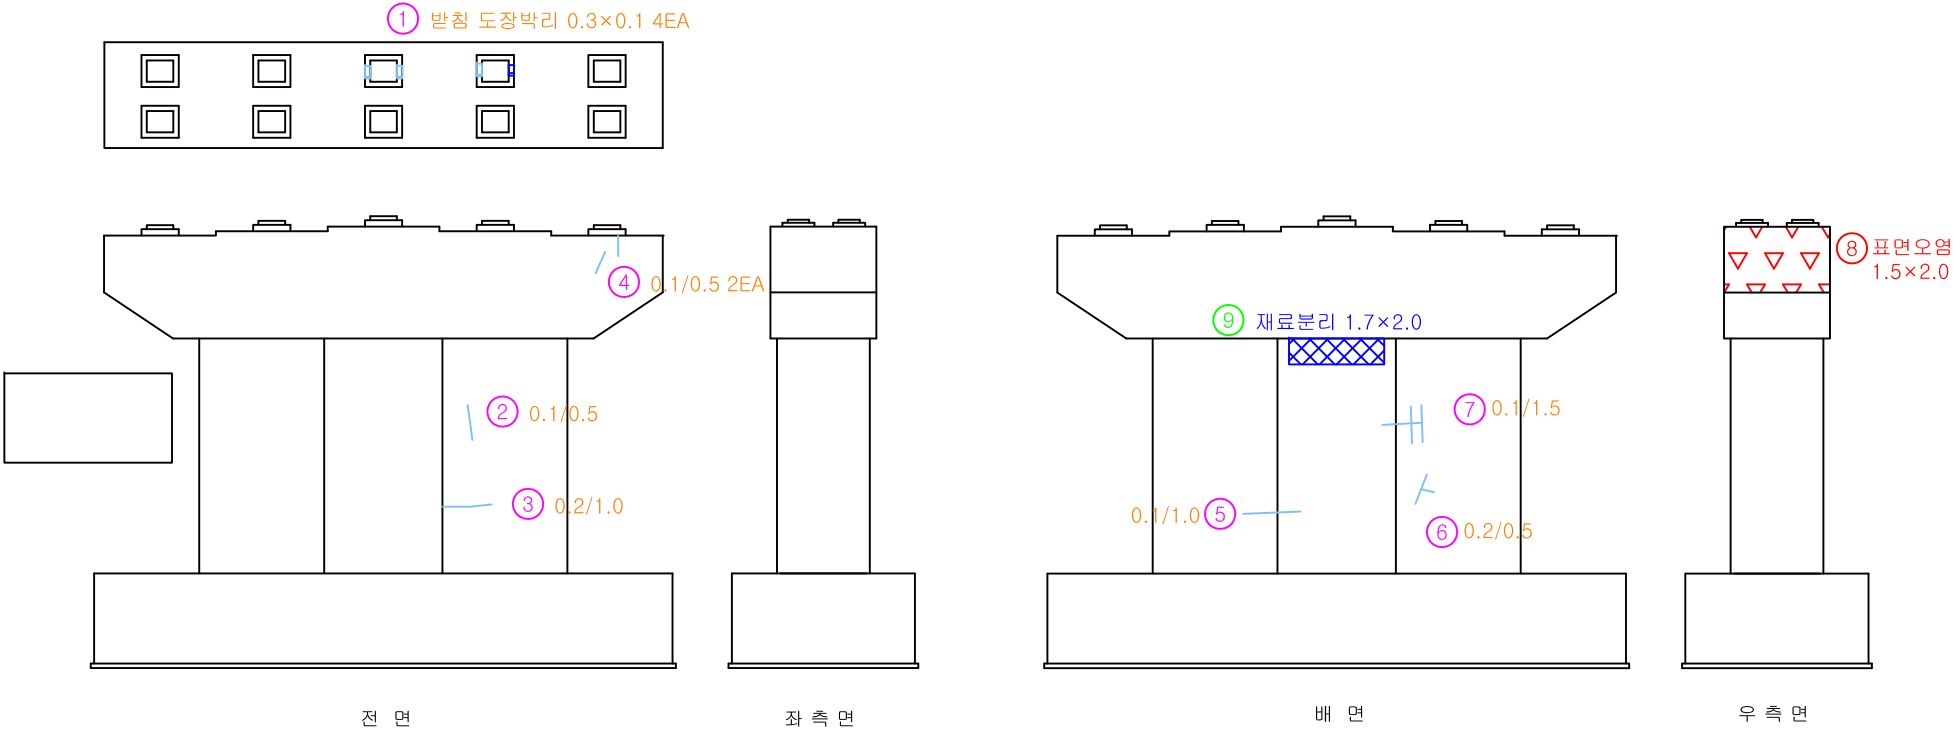


번호	손상내용	폭	길이	개소	단위	물 량	비 고	우선순위
1	받침 도장박리	0.3	0.1	3	m²	0.09	기존	-
2	균열	0.1	0.5	1	m	0.50	기존	-
3	균열	0.2	1.0	1	m	1.00	기존	-
4	균열	0.1	0.5	2	m	1.00	기존	-
5	균열	0.1	1.0	1	m	1.00	기존	-
6	균열	0.2	0.5	1	m	0.50	기존	-
7	균열	0.1	1.5	1	m	1.50	기존	-
8	표면오염	1.5	2.0	1	m²	3.00	기존	3순위
9	재료분리	1.7	2.0	1	m²	3.40	신규	3순위
10								
11								
Key Plan

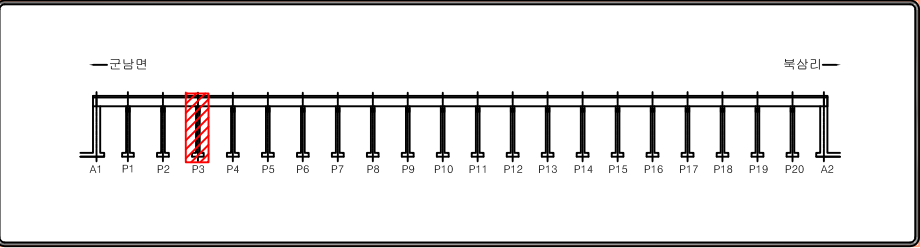


Section

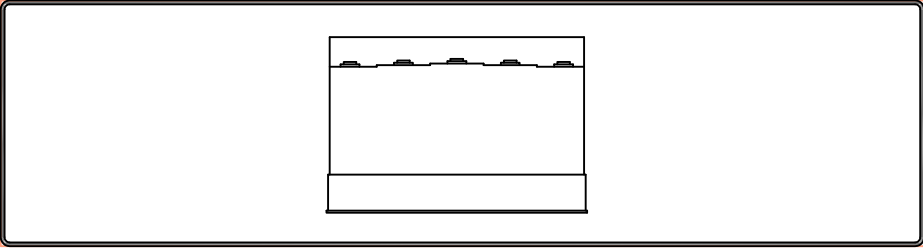

범례


균열	망상균열	백태	편칭, 공동
재료분리	철근노출	철근부식	좌굴, 변형
박리, 파손	시공이음분리, 층분리	이물질퇴적	신축이음 본체
누수, 변색	배수구	포장의 요철	기타

교각(P4) 외관조사망도

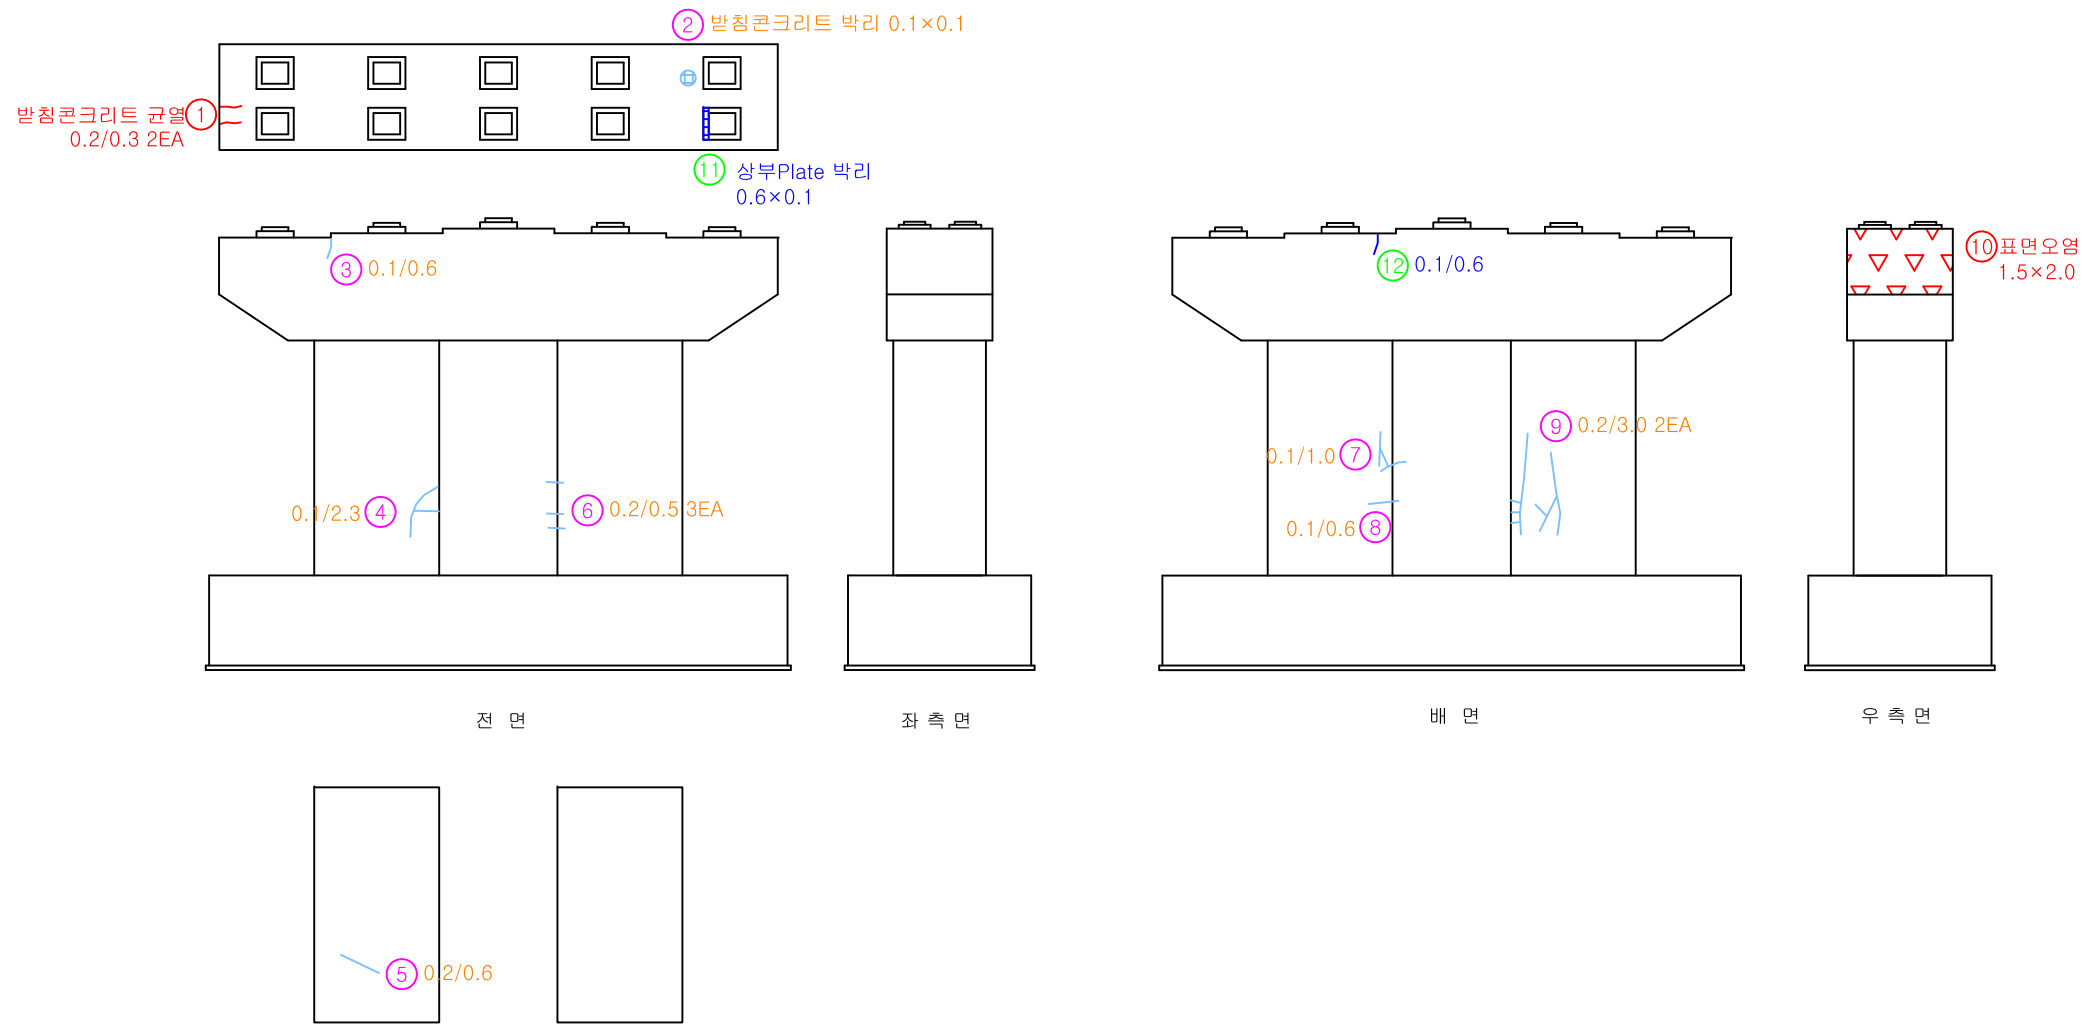


번호	손상내용	폭	길이	개소	단위	물 량	비 고	우선순위
1	받침콘크리트 균열	0.2	0.3	2	m	0.60	기존	-
2	받침콘크리트 박리	0.1	0.1	1	m²	0.01	기존	3순위
3	균열	0.1	0.6	1	m	0.60	기존	-
4	균열	0.1	2.3	1	m	2.30	기존	-
5	균열	0.2	0.6	1	m	0.60	기존	-
6	균열	0.2	0.5	3	m	1.50	기존	-
7	균열	0.1	1.0	1	m	1.00	기존	-
8	균열	0.1	0.6	1	m	0.60	기존	-
9	균열	0.2	3.0	2	m	6.00	기존	-
10	표면오염	1.5	2.0	1	m²	3.00	기존	3순위
11	상부Plate 박리	0.6	0.1	1	m²	0.06	신규	-
12	균열	0.1	0.6	1	m	0.60	신규	-
13								
14								
Key Plan

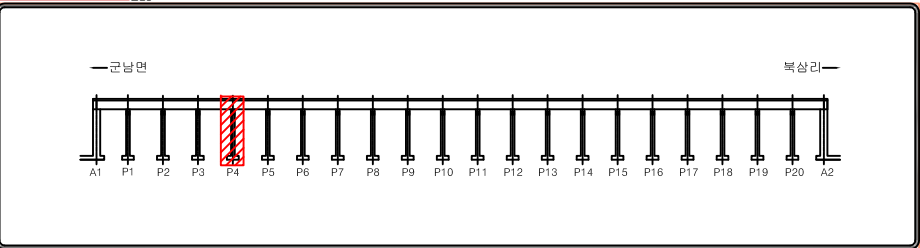


Section

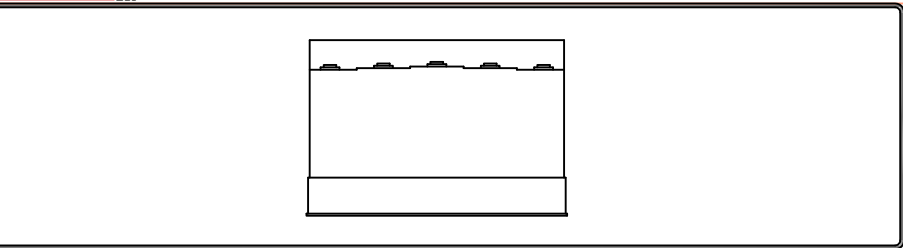

범례


균열	망상균열	백태	편칭, 공동
재료분리	철근노출	철근부식	좌굴, 변형
박리, 파손	시공이음분리, 층분리	이물질퇴적	신축이음 본체
누수, 변색	배수구	포장의 요철	기타

교각(P5) 외관조사망도

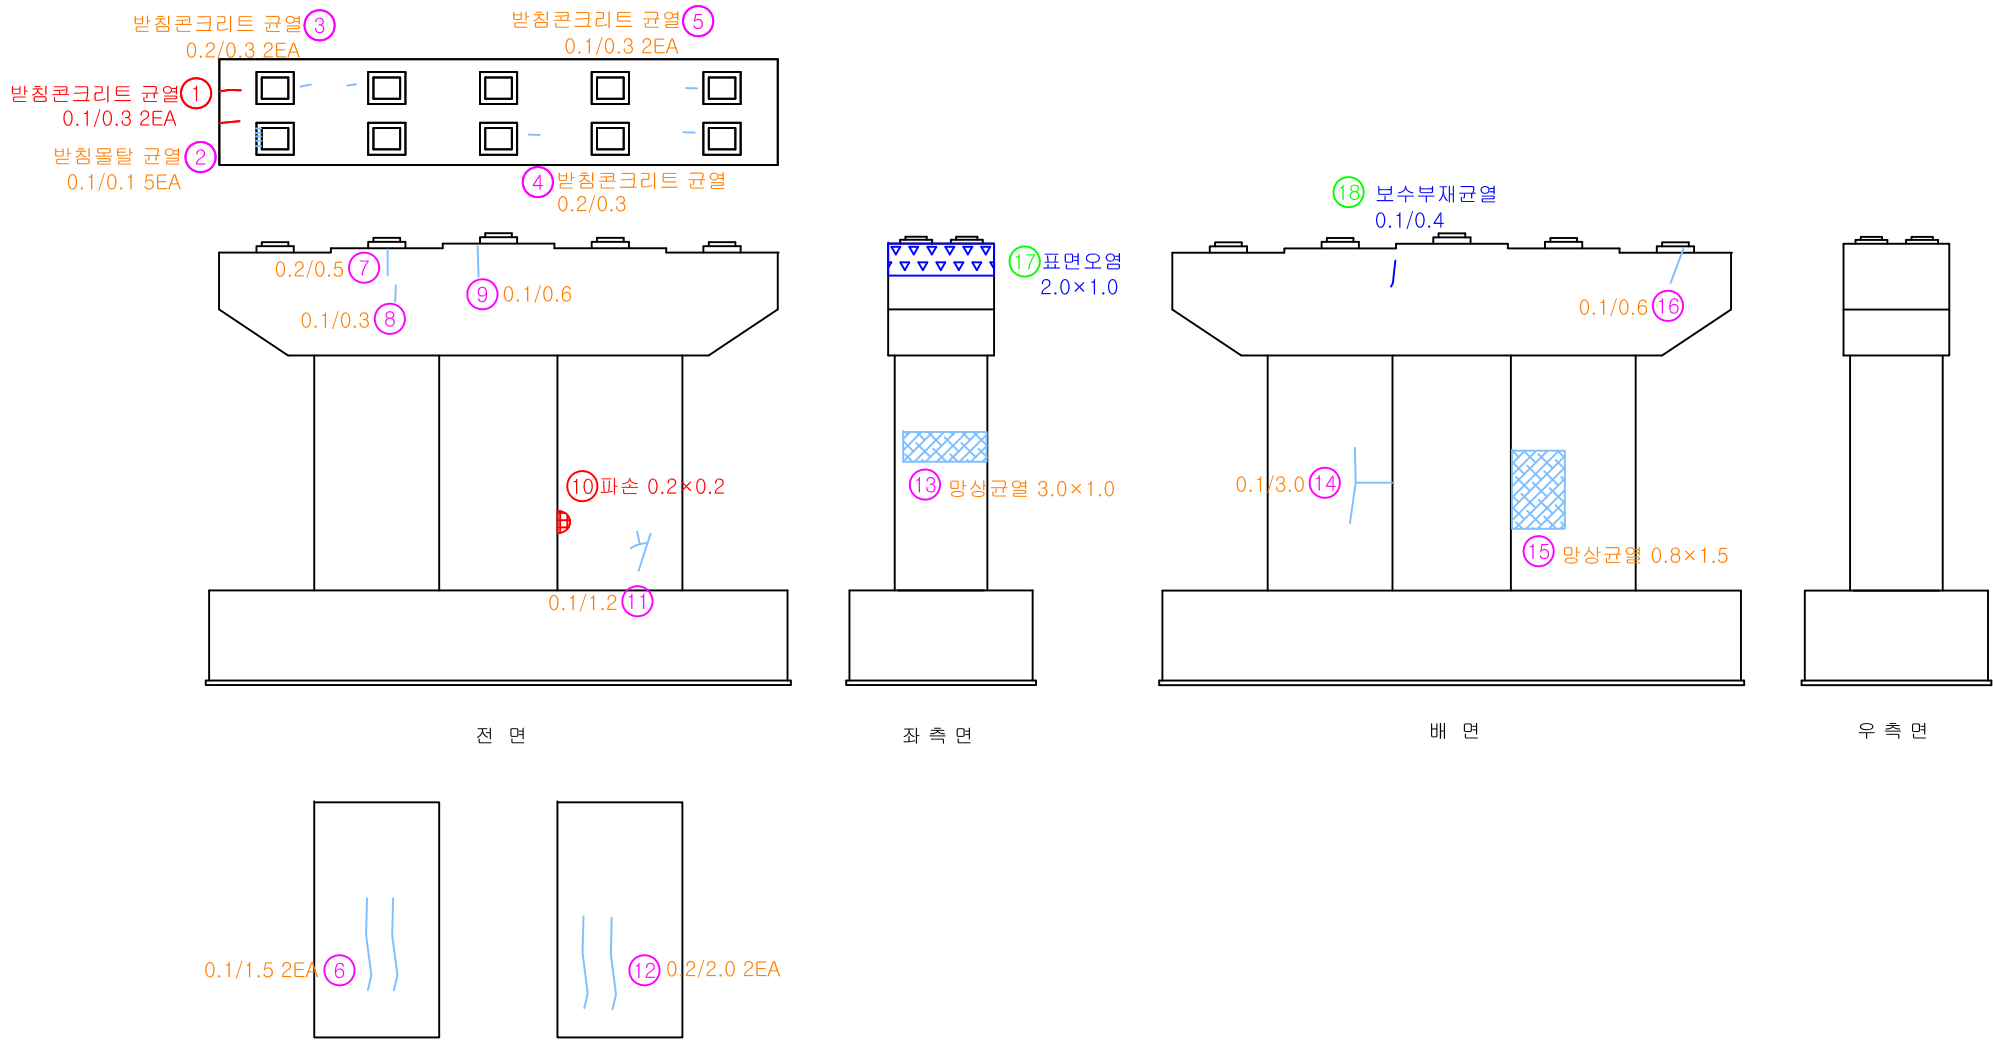


번호	손상내용	폭	길이	개소	단위	물 량	비 고	우선순위
1	받침콘크리트 균열	0.1	0.3	2	m	0.60	기존	-
2	받침몰탈 균열	0.1	0.1	5	m	0.50	기존	-
3	받침콘크리트 균열	0.2	0.3	2	m	0.60	기존	-
4	받침콘크리트 균열	0.2	0.3	1	m	0.30	기존	-
5	받침콘크리트 균열	0.1	0.3	2	m	0.60	기존	-
6	균열	0.1	1.5	2	m	3.00	기존	-
7	균열	0.2	0.5	1	m	0.50	기존	-
8	균열	0.1	0.3	1	m	0.30	기존	-
9	균열	0.1	0.6	1	m	0.60	기존	-
10	파손	0.2	0.2	1	m ²	0.04	기존	3순위
11	균열	0.1	1.2	1	m	1.20	기존	-
12	균열	0.2	2.0	2	m	4.00	기존	-
13	망상균열	3.0	1.0	1	m ²	3.00	기존	-
14	균열	0.1	3.0	1	m	3.00	기존	-
15	망상균열	0.8	1.5	1	m ²	1.20	기존	-
16	균열	0.1	0.6	1	m	0.60	기존	-
17	표면오염	2.0	1.0	1	m ²	2.00	신규	3순위
18	균열	0.1	0.4	1	m	0.40	신규	-
19								
20								
21								
22								
23								
24								
25								

Key Plan

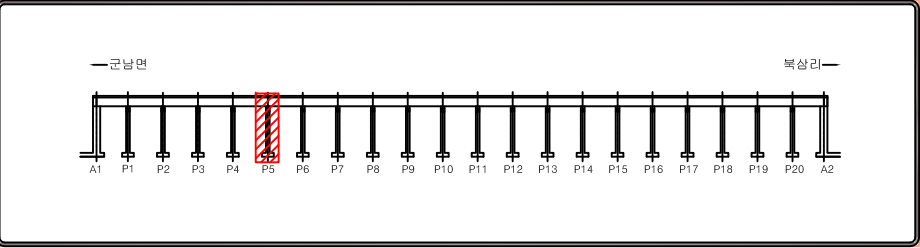


Section

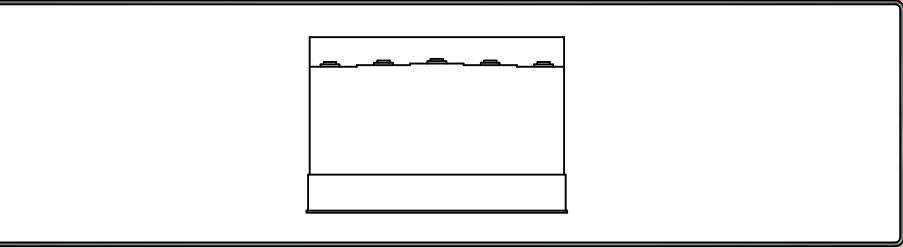

범례


균열	망상균열	백태	편칭, 공동
재료분리	철근노출	철근부식	좌굴, 변형
박리, 파손	시공이음분리, 총분리	이물질퇴적	신축이음 본체
누수, 변색	배수구	포장의 요철	기타

교각(P6) 외관조사망도

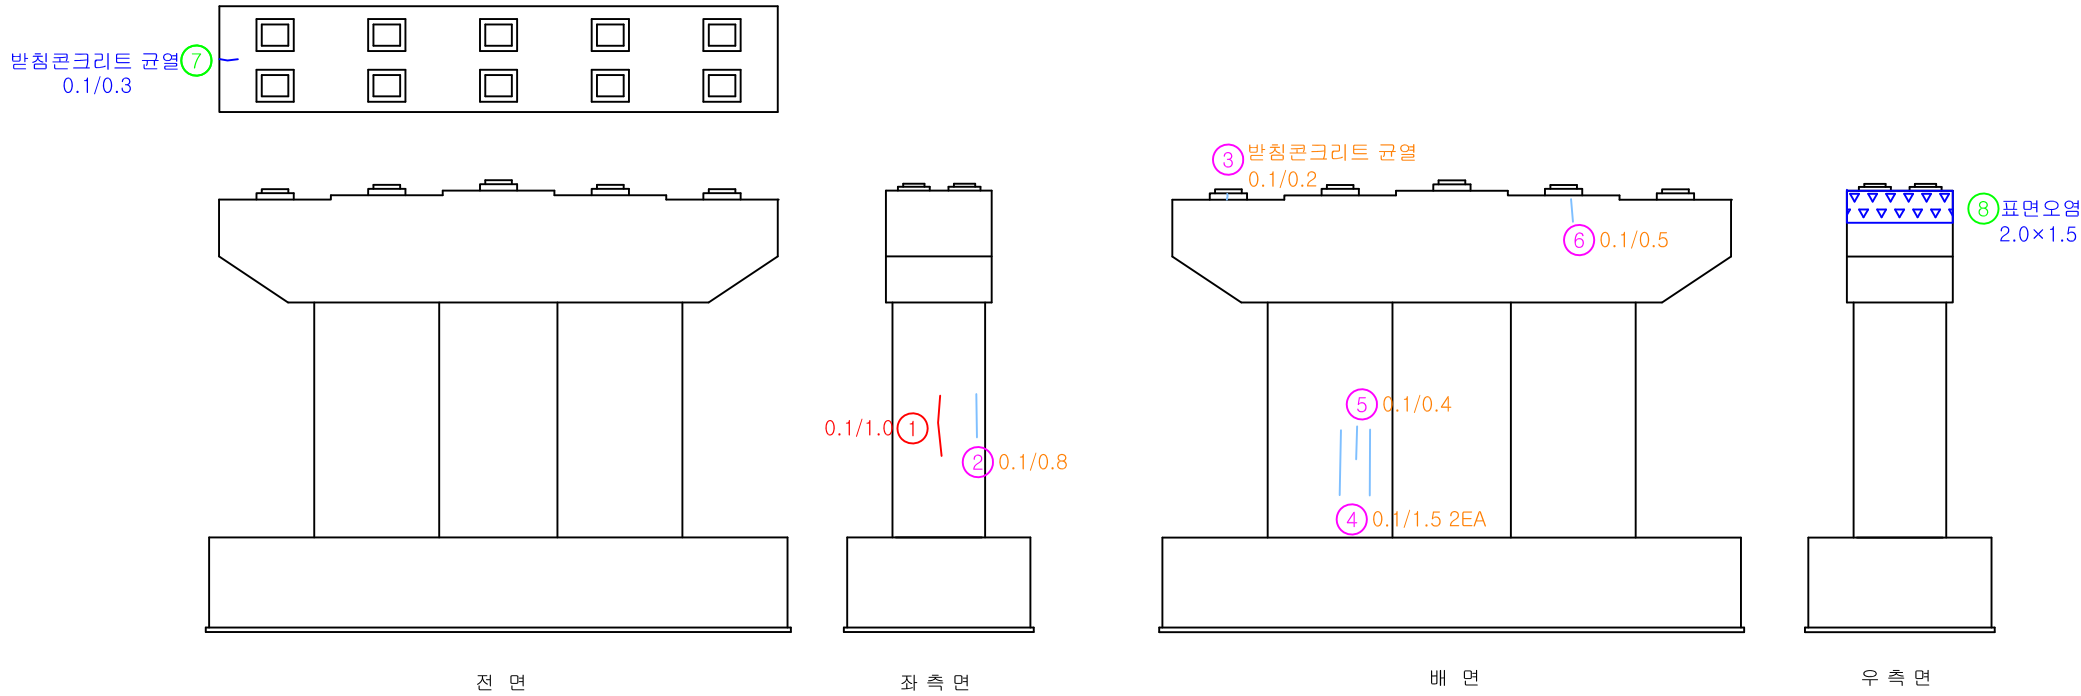


번호	손상내용	폭	길이	개소	단위	물 량	비 고	우선순위
1	균열	0.1	1.0	1	m	1.00	기존	-
2	균열	0.1	0.8	1	m	0.80	기존	-
3	받침콘크리트 균열	0.1	0.2	1	m	0.20	기존	-
4	균열	0.1	1.5	2	m	3.00	기존	-
5	균열	0.1	0.4	1	m	0.40	기존	-
6	균열	0.1	0.5	1	m	0.50	기존	-
7	받침콘크리트 균열	0.1	0.3	1	m	0.30	신규	-
8	표면오염	2.0	1.5	1	m ²	3.00	신규	3순위
9								
10								
Key Plan

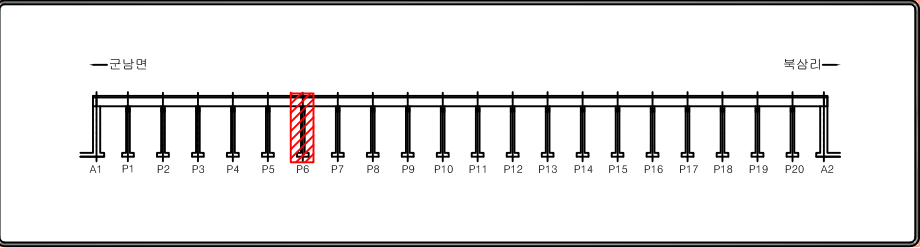


Section

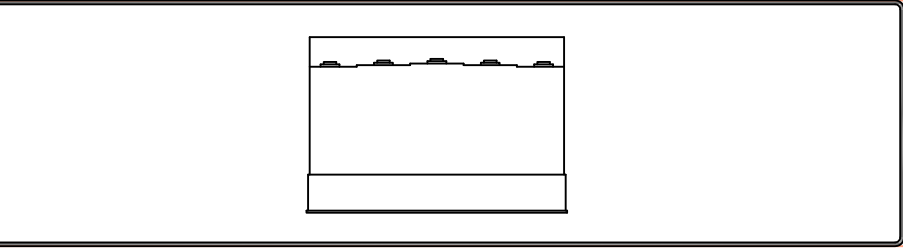

범례


균열	망상균열	백태	편칭, 공동
재료분리	철근노출	철근부식	좌굴, 변형
박리, 파손	시공이음분리, 층분리	이물질퇴적	신축이음 본체
누수, 변색	배수구	포장의 요철	기타

교각(P7) 외관조사망도

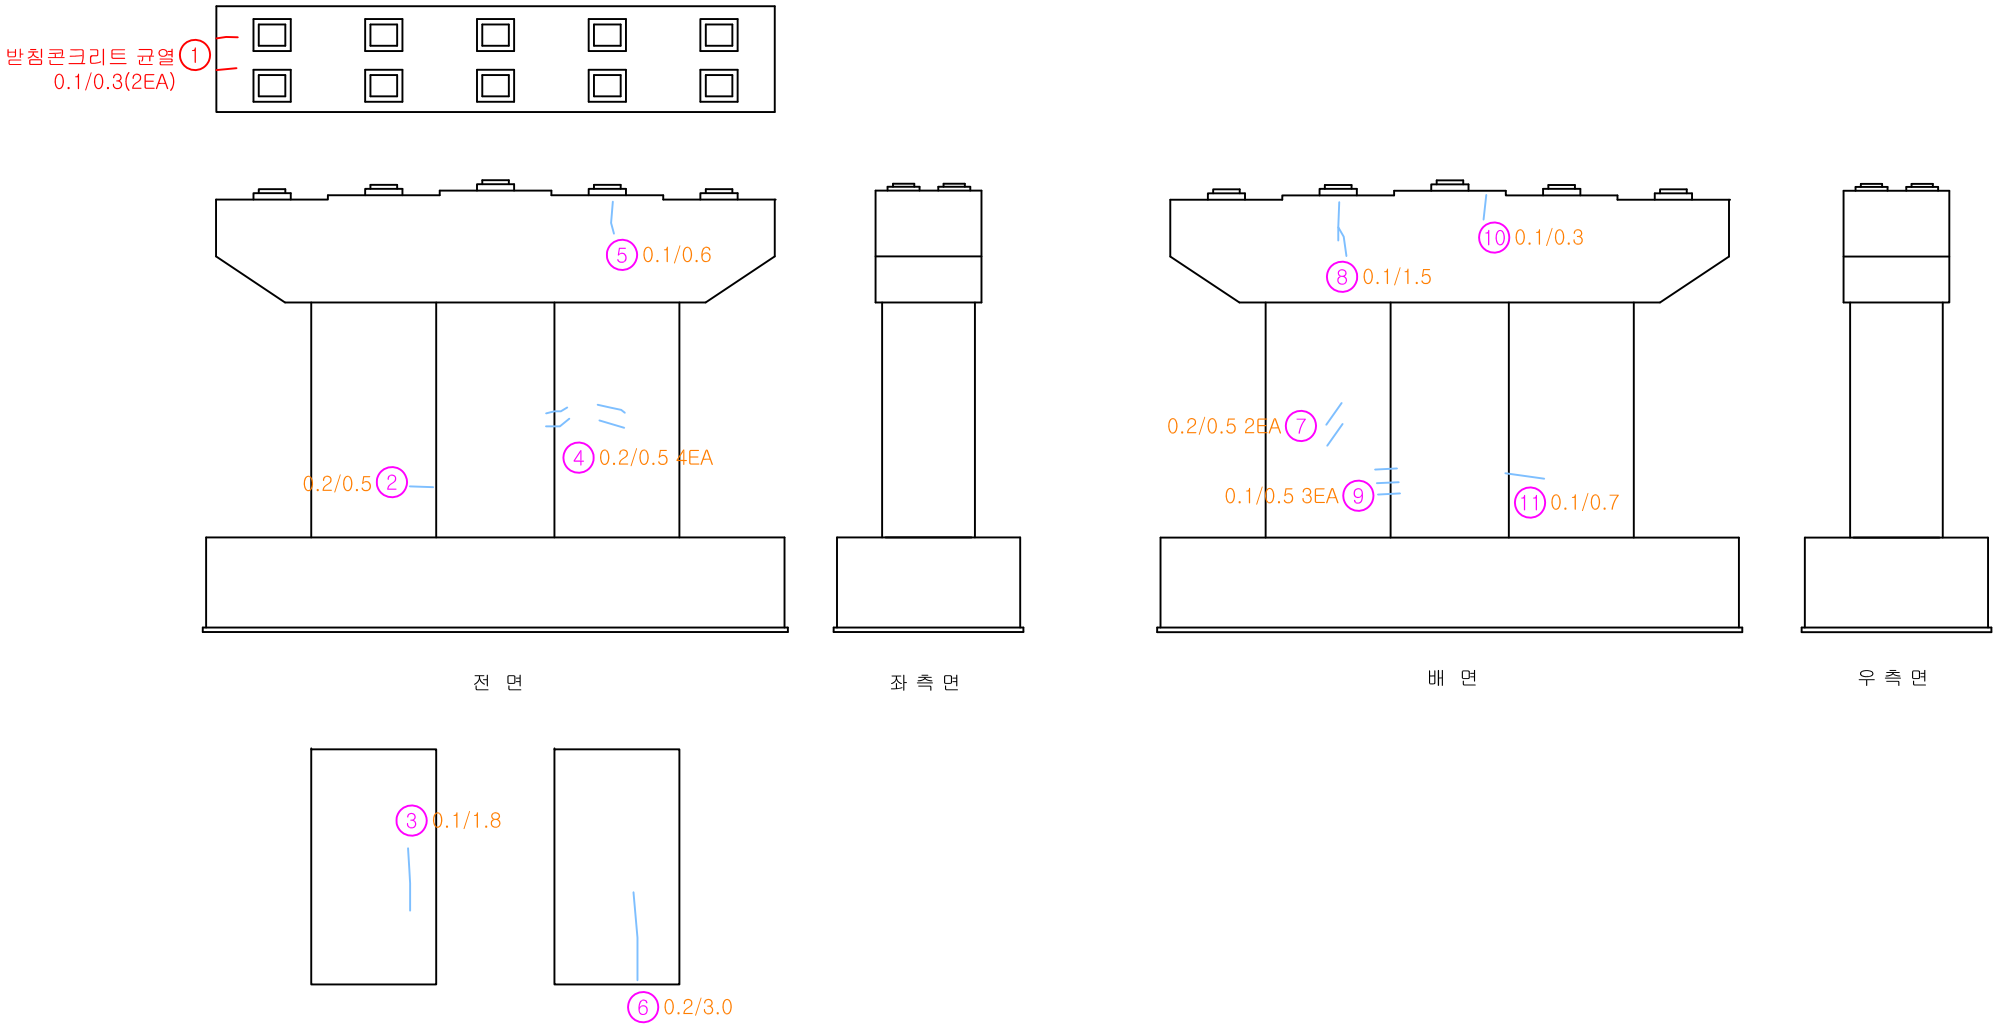


번호	손상내용	폭	길이	개소	단위	물 량	비 고	우선순위
1	반침콘크리트 균열	0.1	0.3	2	m	0.60	기존	-
2	균열	0.2	0.5	1	m	0.50	기존	-
3	균열	0.1	1.8	1	m	1.80	기존	-
4	균열	0.2	0.5	4	m	2.00	기존	-
5	균열	0.1	0.6	1	m	0.60	기존	-
6	균열	0.2	3.0	1	m	3.00	기존	-
7	균열	0.2	0.5	2	m	1.00	기존	-
8	균열	0.1	1.5	1	m	1.50	기존	-
9	균열	0.1	0.5	3	m	1.50	기존	-
10	균열	0.1	0.3	1	m	0.30	기존	-
11	균열	0.1	0.7	1	m	0.70	기존	-
12								
13								
Key Plan

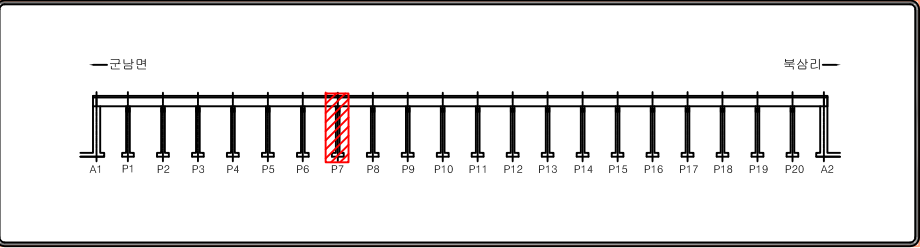


Section

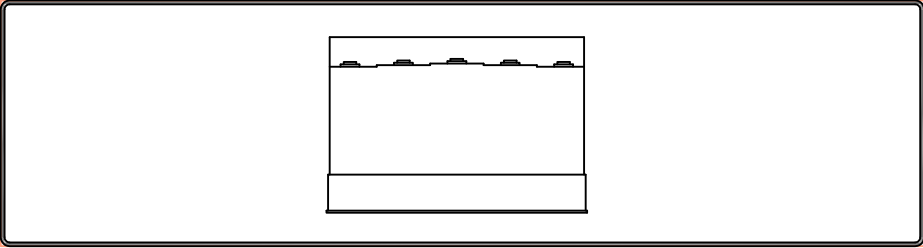

범례


균열	망상균열	백태	편칭, 공동
재료분리	철근노출	철근부식	좌굴, 변형
박리, 파손	시공이음분리, 총분리	이물질퇴적	신축이음 본체
누수, 변색	배수구	포장의 요철	기타

교각(P8) 외관조사망도

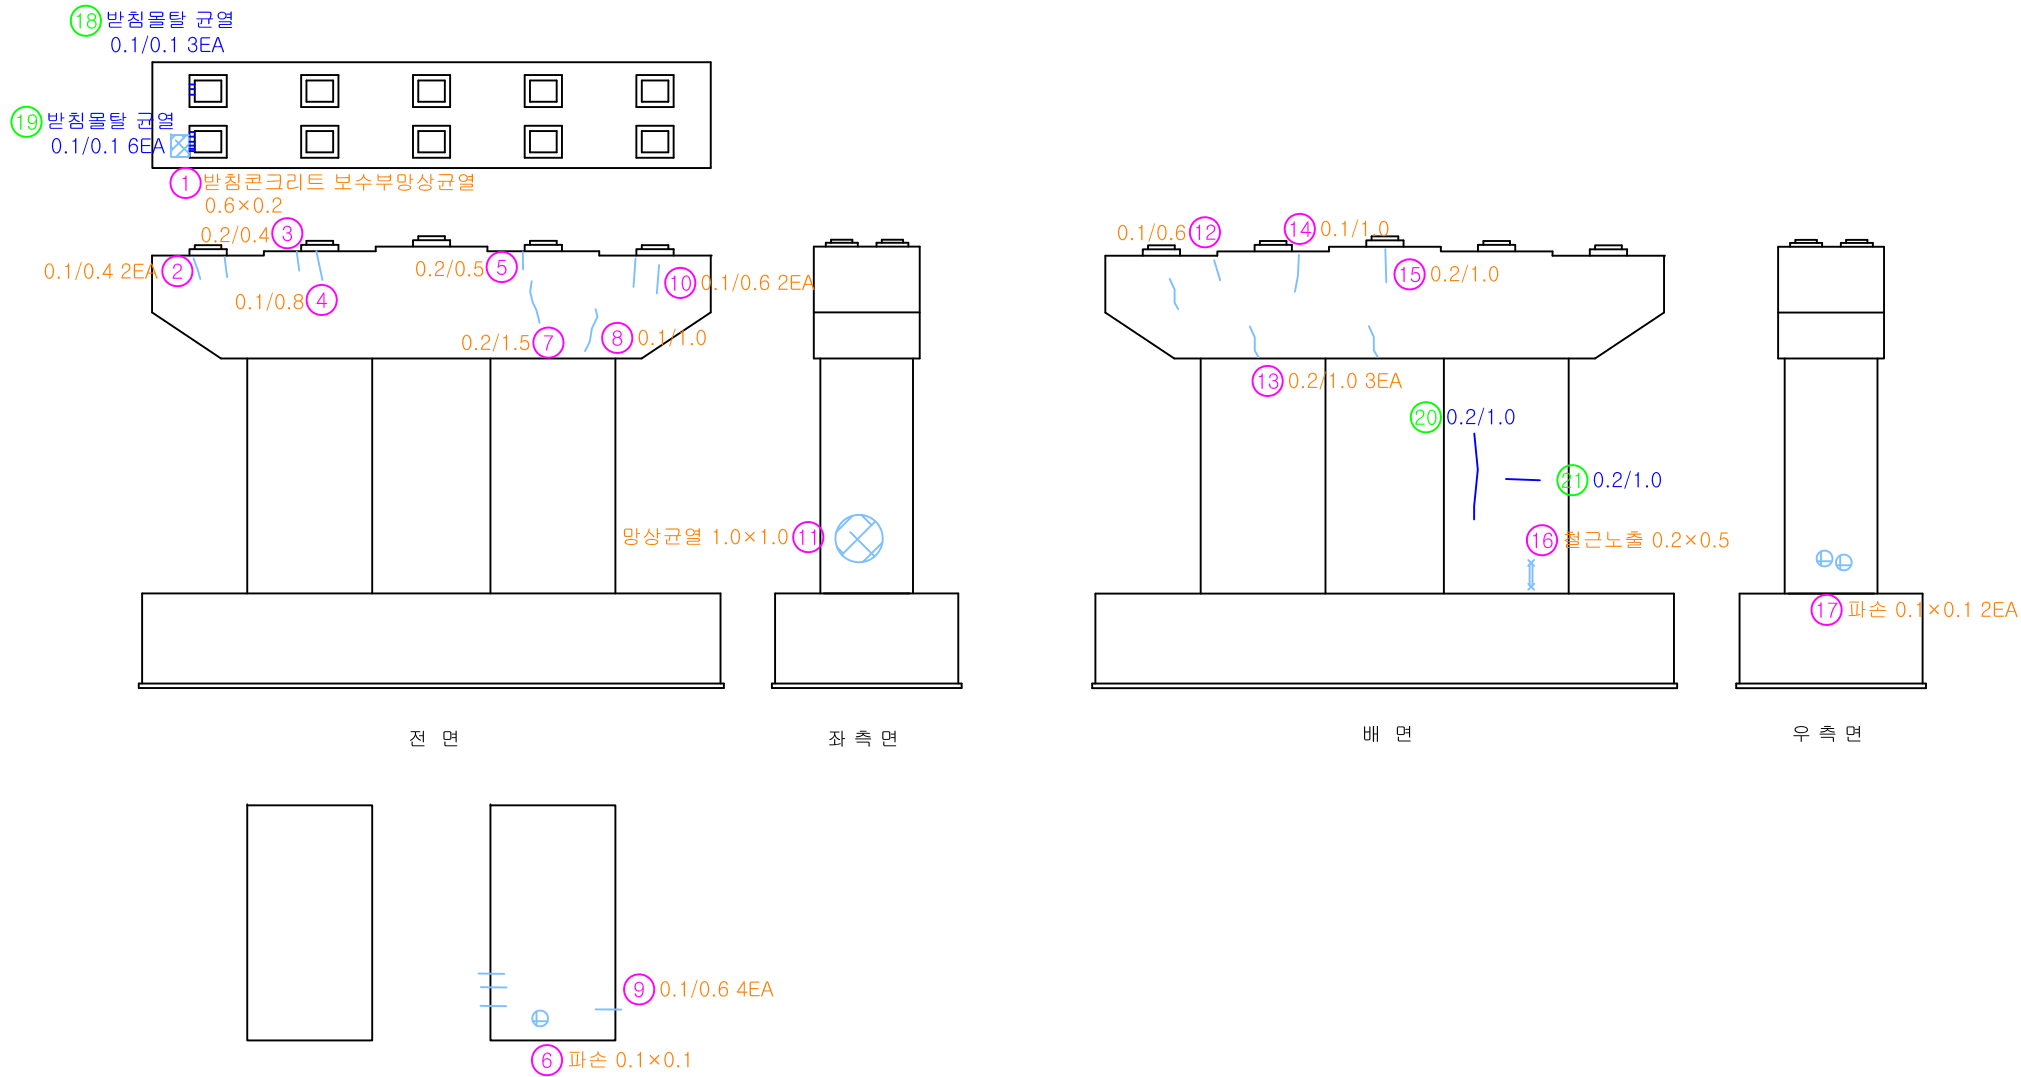


번호	손상내용	폭	길이	개소	단위	물 량	비 고	우선순위
1	반침콘크리트 보수부망상균열	0.6	0.2	1	m ²	0.12	기존	-
2	균열	0.1	0.4	2	m	0.80	기존	-
3	균열	0.2	0.4	1	m	0.40	기존	-
4	균열	0.1	0.8	1	m	0.80	기존	-
5	균열	0.2	0.5	1	m	0.50	기존	-
6	파손	0.1	0.1	1	m ²	0.01	기존	-
7	균열	0.2	1.5	1	m	1.50	기존	-
8	균열	0.1	1.0	1	m	1.00	기존	-
9	균열	0.1	0.6	4	m	2.40	기존	-
10	균열	0.1	0.6	2	m	1.20	기존	-
11	망상균열	1.0	1.0	1	m ²	1.00	기존	-
12	균열	0.1	0.6	1	m	0.60	기존	-
13	균열	0.2	1.0	3	m	3.00	기존	-
14	균열	0.1	1.0	1	m	1.00	기존	-
15	균열	0.2	1.0	1	m	1.00	기존	-
16	철근노출	0.2	0.5	1	m ²	0.10	기존	1순위
17	파손	0.1	0.1	2	m ²	0.02	기존	3순위
18	반침물탈 균열	0.1	0.1	3	m	0.30	신규	-
19	반침물탈 균열	0.1	0.1	6	m	0.60	신규	-
20	균열	0.2	1.0	1	m	1.00	신규	-
21	균열	0.2	0.3	1	m	0.30	신규	-
22								
23								
24								
25								

Key Plan


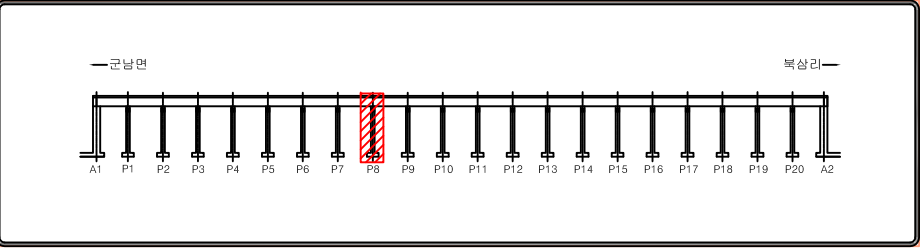


Section

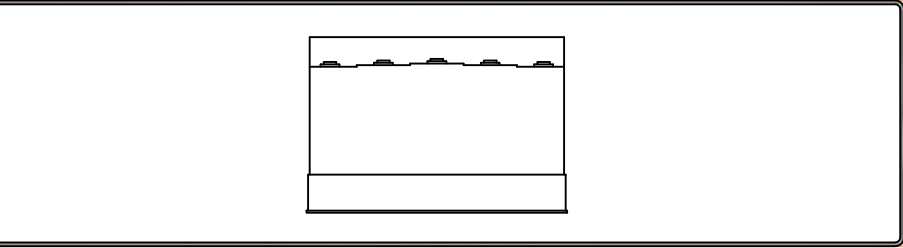

범례


균열	망상균열	백태	편칭, 공동
재료분리	철근노출	철근부식	좌굴, 변형
박리, 파손	시공이음분리, 층분리	이물질퇴적	신축이음 본체
누수, 변색	배수구	포장의 요철	기타

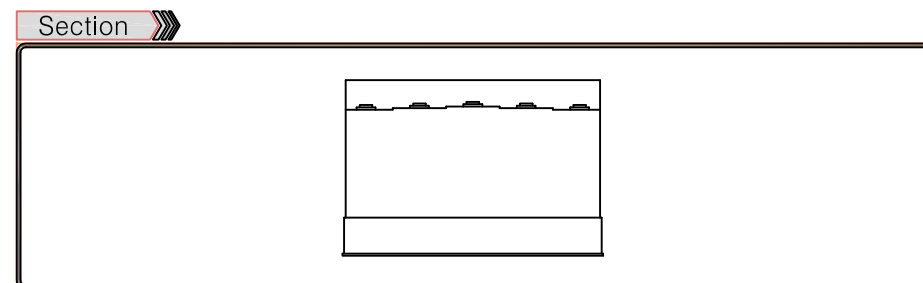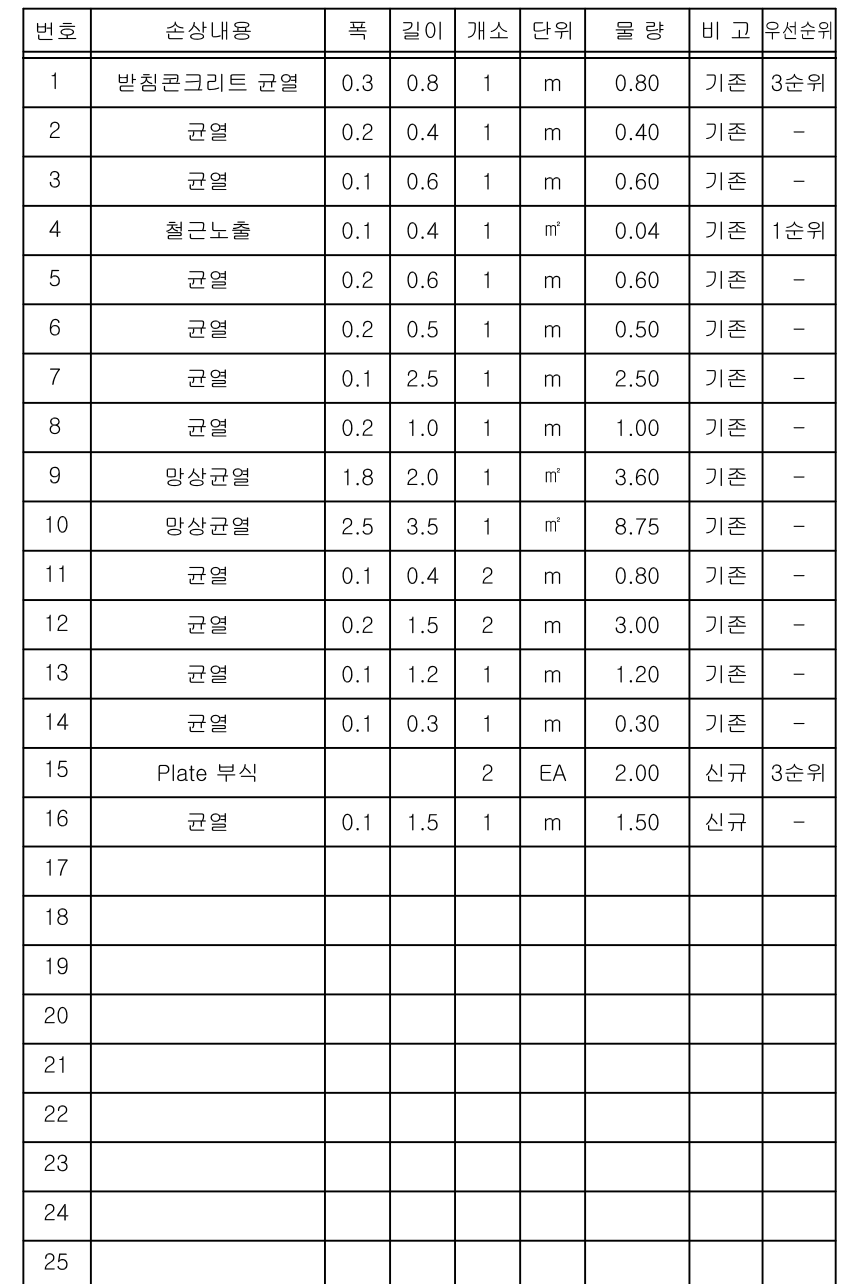


법 레							
	균 열		망상균열		백태		편칭, 공동
	재료분리		철근노출		철근부식		좌굴, 변형
	박리, 파손		시공이음분리, 층분리		이물질퇴적		신축이음 본체
	누수, 변색		배수구		포장의 요철		기타

교각(P10) 외관조사망도


번호	손상내용	폭	길이	개소	단위	물 량	비 고	우선순위
1	무수축물탈균열	0.1	0.1	3	m	0.30	기존	-
2	무수축물탈균열	0.1	0.1	3	m	0.30	기존	-
3	망상균열	3.0	1.2	1	m²	3.60	기존	-
4	균열	0.1	0.6	2	m	1.20	기존	-
5	파손	0.1	0.1	1	m²	0.01	기존	3순위
6	균열	0.1	0.6	1	m	0.60	기존	-
7	균열	0.1	1.5	1	m	1.50	기존	-
8	균열	0.1	0.5	1	m	0.50	기존	-
9								
10								
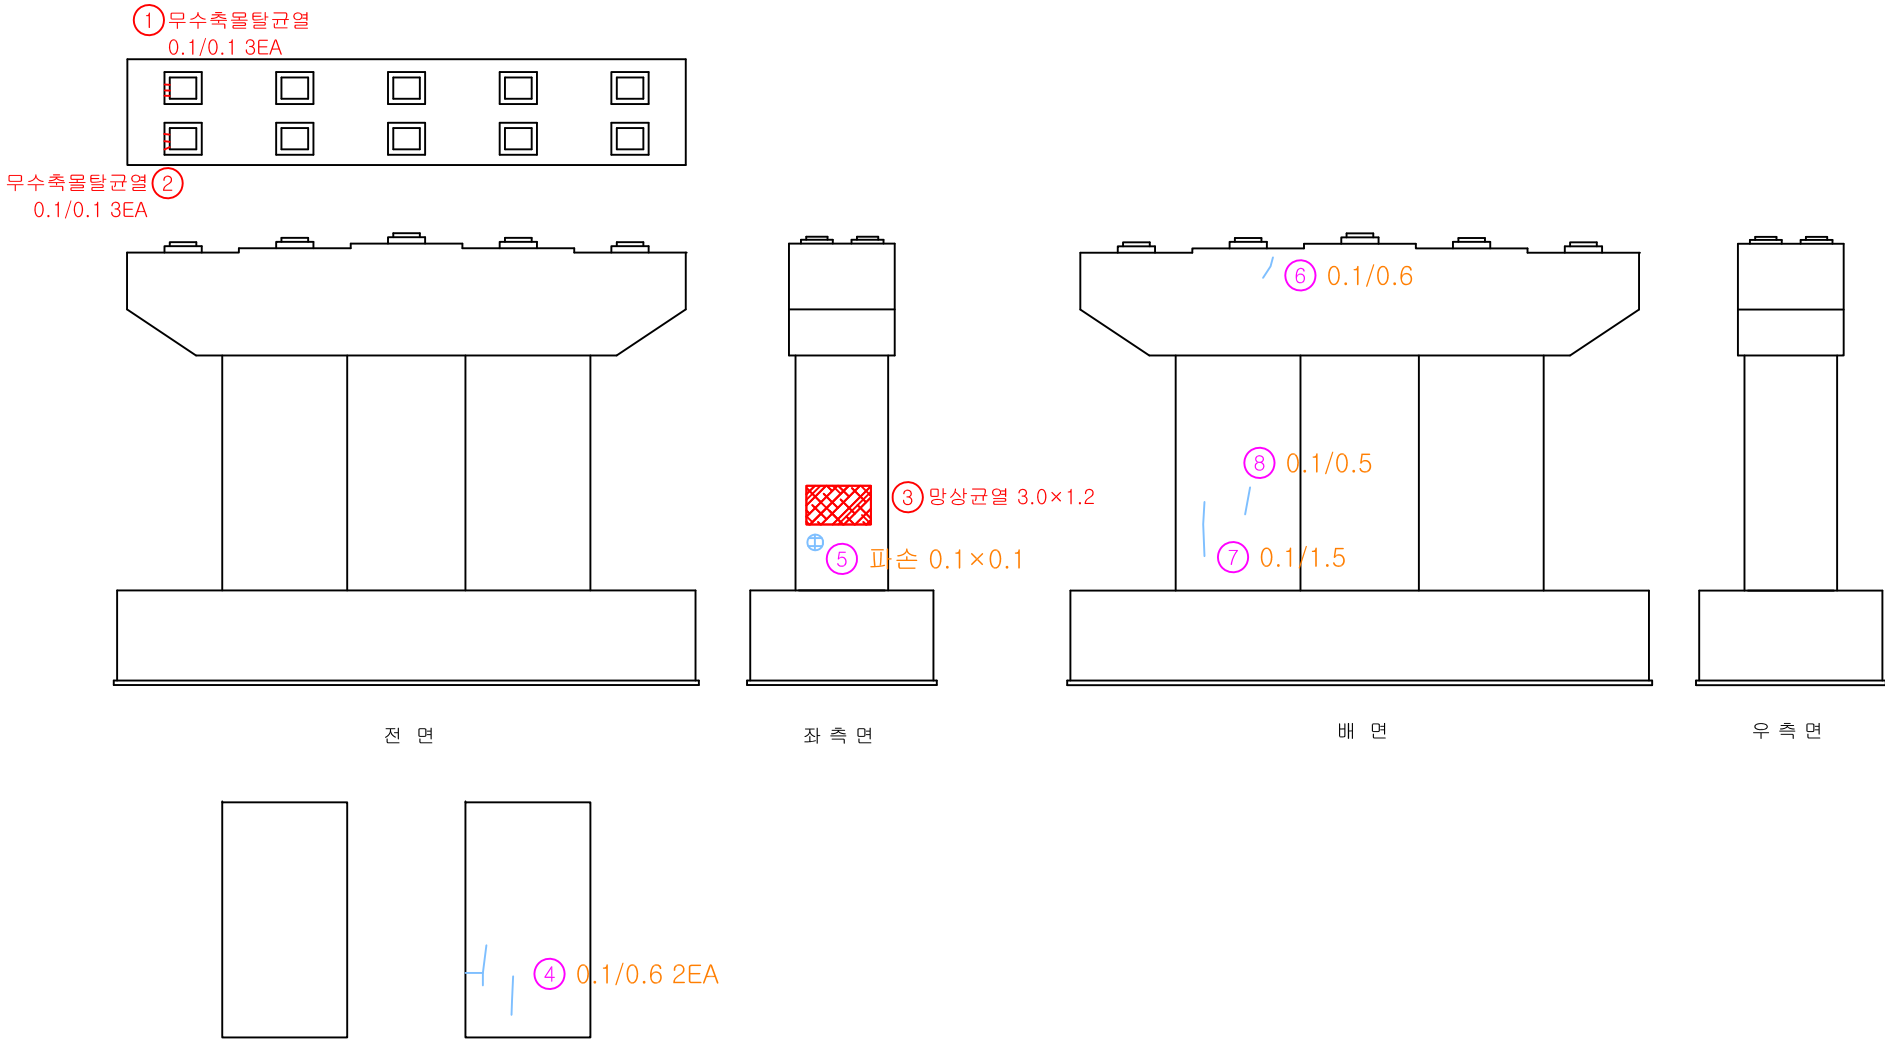

Key Plan

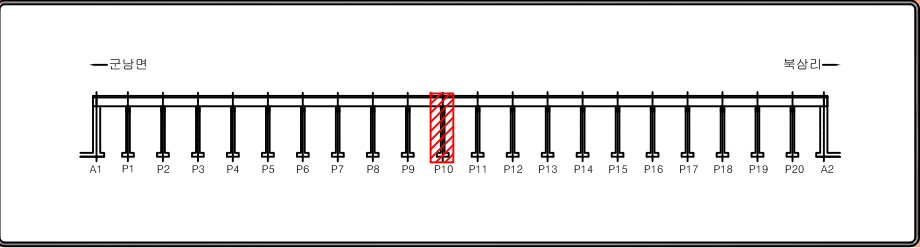


Section

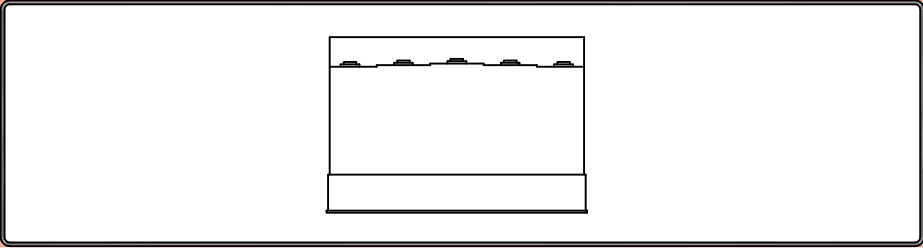

범례


균열	망상균열	백태	편칭, 공동
재료분리	철근노출	철근부식	좌굴, 변형
박리, 파손	시공이음분리, 층분리	이물질퇴적	신축이음 본체
누수, 변색	배수구	포장의 요철	기타

교각(P11) 외관조사망도

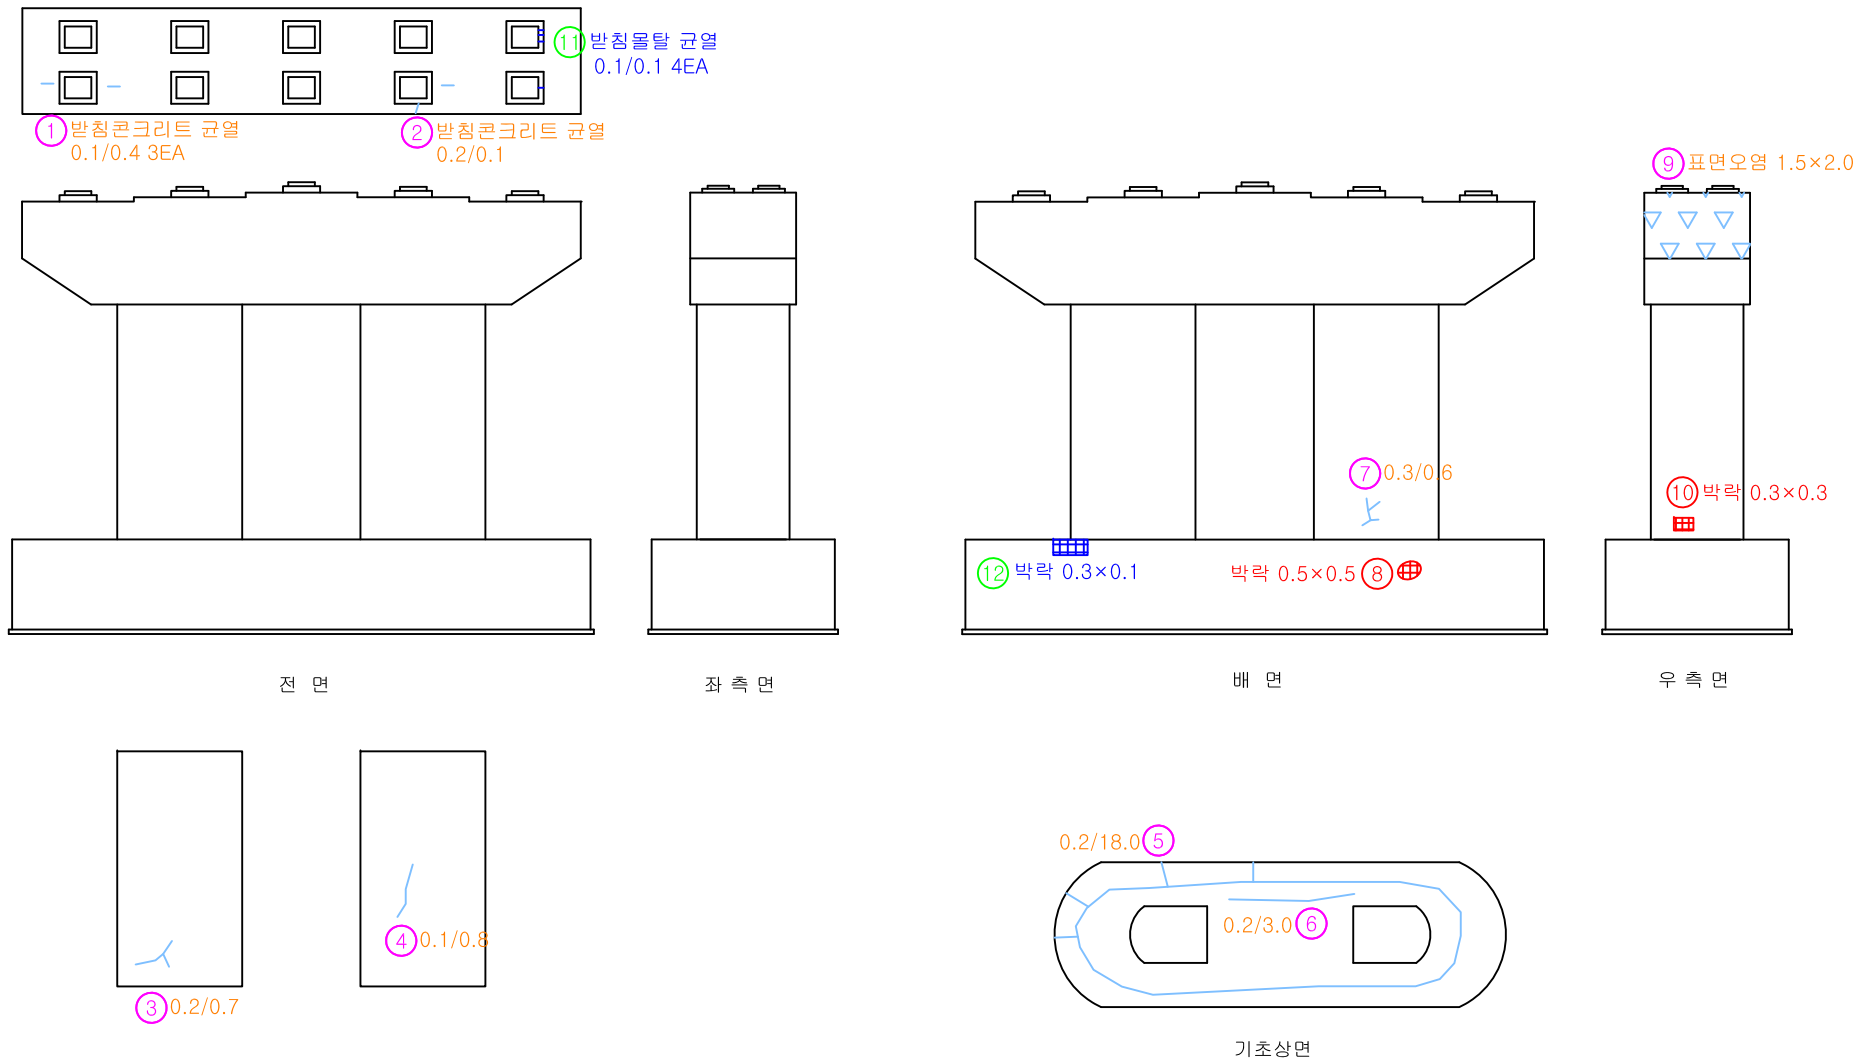


번호	손상내용	폭	길이	개소	단위	물 량	비 고	우선순위
1	받침콘크리트 균열	0.1	0.4	3	m	1.20	기존	-
2	받침콘크리트 균열	0.2	0.1	1	m	0.10	기존	-
3	균열	0.2	0.7	1	m	0.70	기존	-
4	균열	0.1	0.8	1	m	0.80	기존	-
5	균열	0.2	18.0	1	m	18.00	기존	-
6	균열	0.2	3.0	1	m	3.00	기존	-
7	균열	0.3	0.6	1	m	0.60	기존	3순위
8	박락	0.5	0.5	1	m²	0.25	기존	3순위
9	표면오염	1.5	2.0	1	m²	3.00	기존	3순위
10	박락	0.3	0.3	1	m²	0.09	기존	3순위
11	받침물탈 균열	0.1	0.1	4	m	0.40	신규	-
12	박락	0.3	0.3	1	m²	0.09	신규	3순위
13								
14								
Key Plan

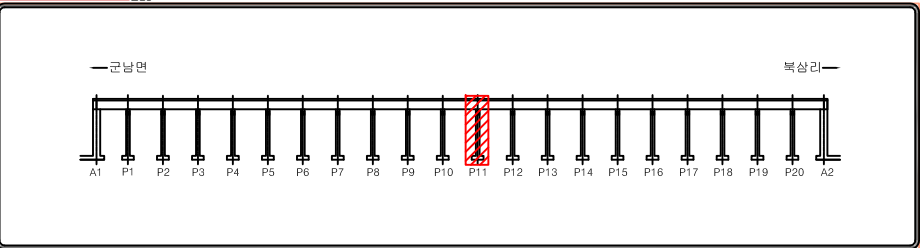


Section

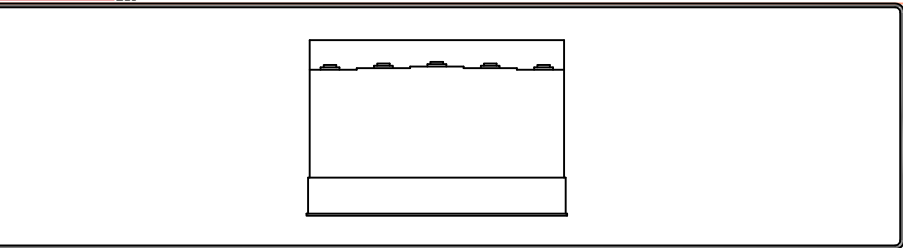

범례


균열	망상균열	백태	편칭, 공동
재료분리	철근노출	철근부식	좌굴, 변형
박리, 파손	시공이음분리, 층분리	이물질퇴적	신축이음 본체
누수, 변색	배수구	포장의 요철	기타

교각(P12) 외관조사망도

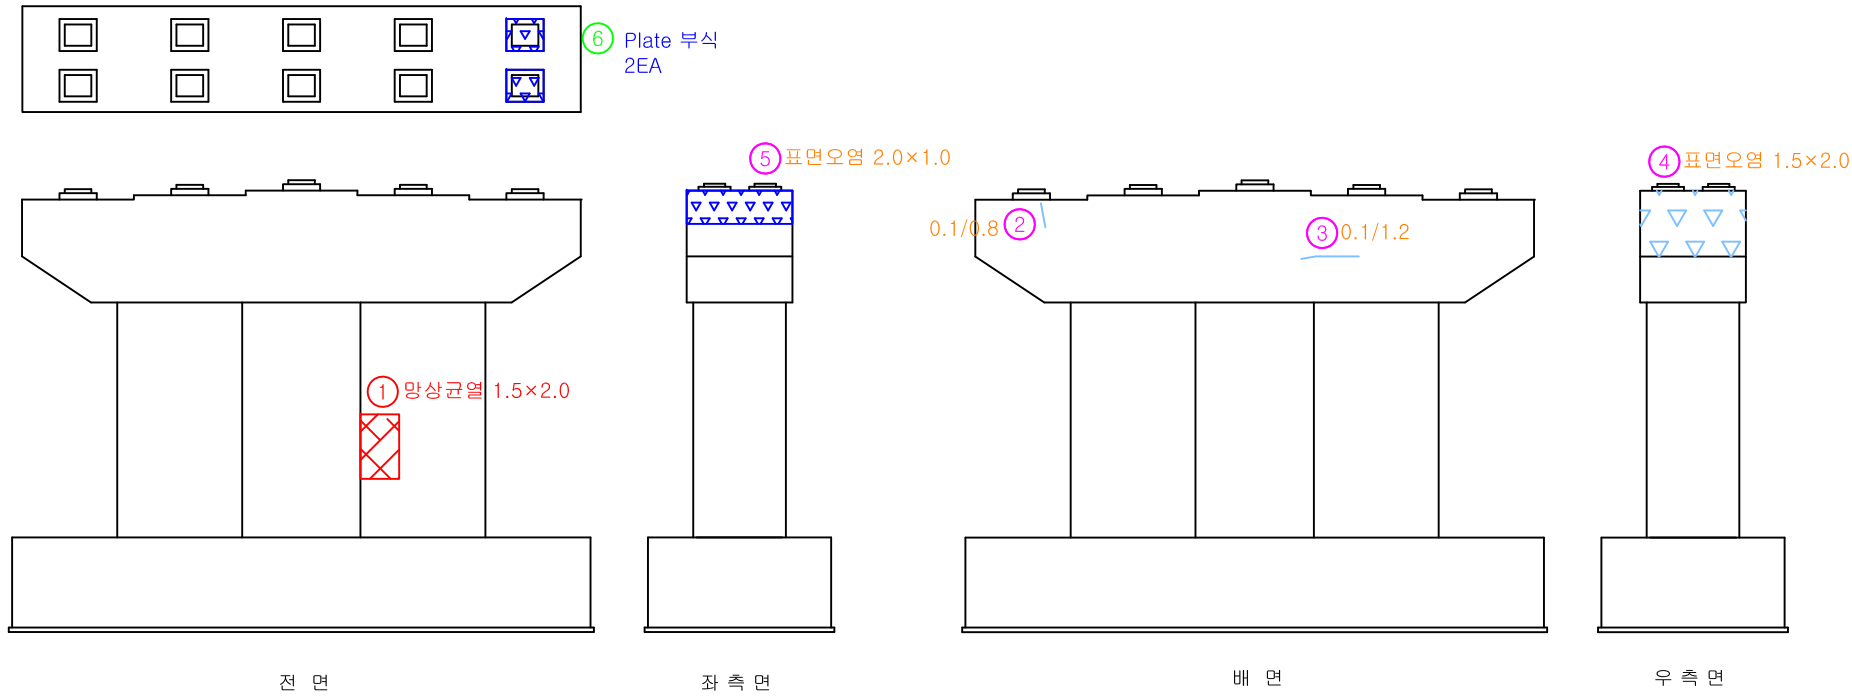


번호	손상내용	폭	길이	개소	단위	물 량	비 고	우선순위
1	망상균열	1.5	2.0	1	m ²	3.00	기존	-
2	균열	0.1	0.8	1	m	0.80	기존	-
3	균열	0.1	1.2	1	m	1.20	기존	-
4	표면오염	1.5	2.0	1	m ²	3.00	기존	3순위
5	표면오염	2.0	1.0	1	m ²	2.00	기존	3순위
6	Plate 부식			2	EA	2.00	신규	3순위
7								
8								
Key Plan

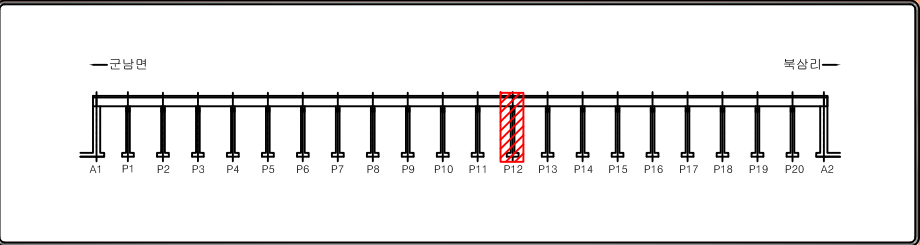


Section

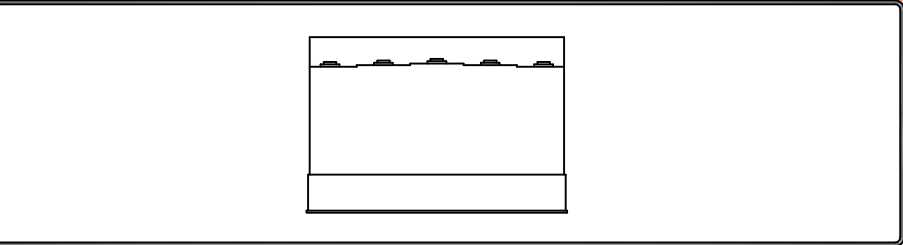

범례


균열	망상균열	백태	편칭, 공동
재료분리	철근노출	철근부식	좌굴, 변형
박리, 파손	시공이음분리, 층분리	이물질퇴적	신축이음 본체
누수, 변색	배수구	포장의 요철	기타

교각(P13) 외관조사망도

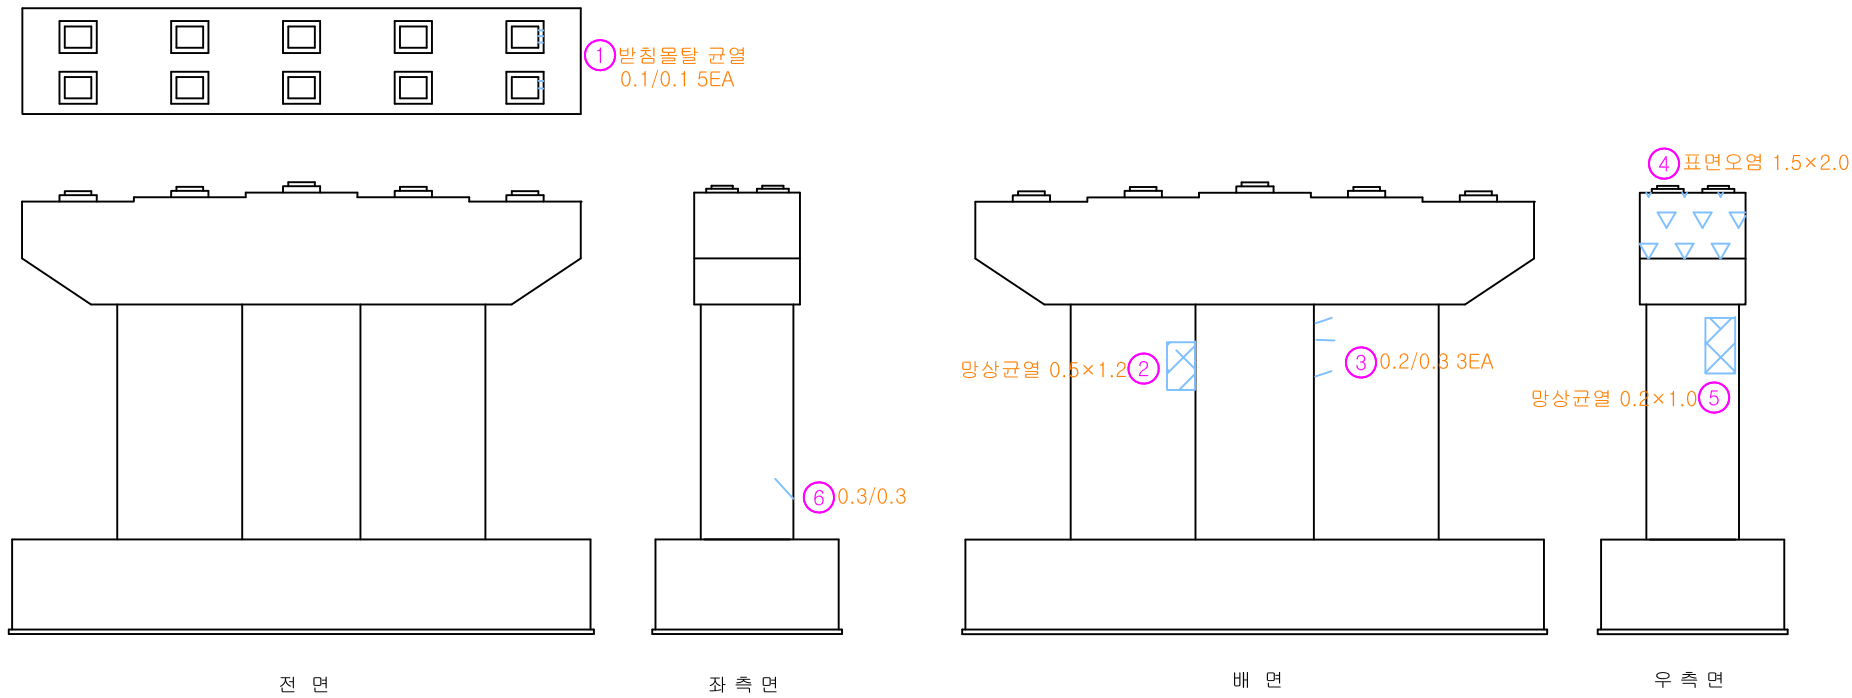


번호	손상내용	폭	길이	개소	단위	물 량	비 고	우선순위
1	받침물탈 균열	0.1	0.1	5	m	0.50	기존	-
2	망상균열	0.5	1.2	1	m²	0.60	기존	-
3	균열	0.2	0.3	3	m	0.90	기존	-
4	표면오염	1.5	2.0	1	m²	3.00	기존	3순위
5	망상균열	0.2	1.0	1	m²	0.20	기존	-
6	균열	0.3	0.3	1	m	0.30	기존	3순위
7								
8								
Key Plan

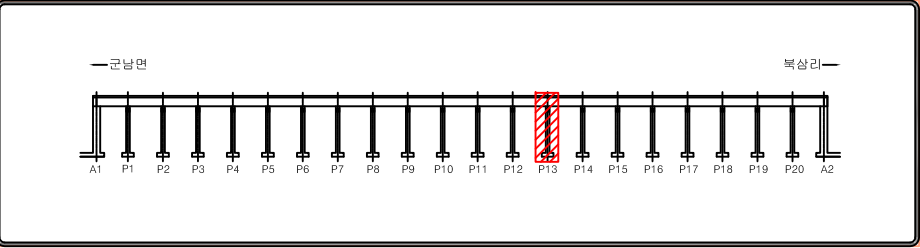


Section

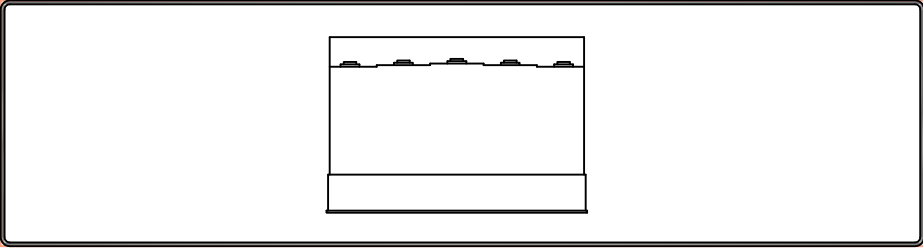

범례


균열	망상균열	백태	편침, 공동
재료분리	철근노출	철근부식	좌굴, 변형
박리, 파손	시공이음분리, 층분리	이물질퇴적	신축이음 본체
누수, 변색	배수구	포장의 요철	기타

교각(P14) 외관조사망도

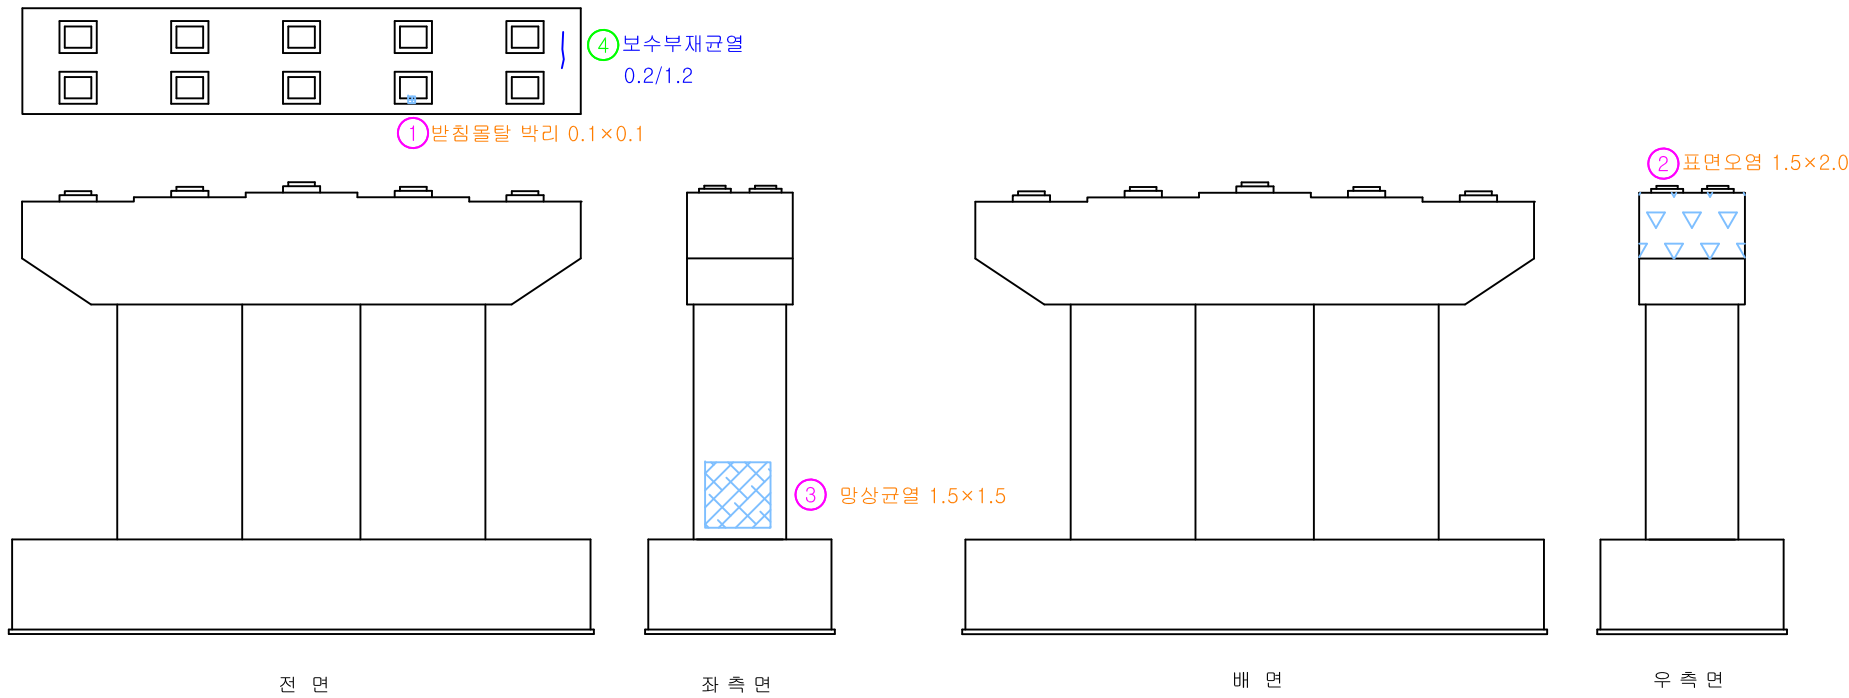


번호	손상내용	폭	길이	개소	단위	물 량	비 고	우선순위
1	받침물탈 박리	0.1	0.1	1	m²	0.01	기존	-
2	표면오염	1.5	2.0	1	m²	3.00	기존	3순위
3	망상균열	1.5	1.5	1	m²	2.25	기존	-
4	보수부재균열	0.2	1.2	1	m	1.20	신규	-
5								
6								
Key Plan

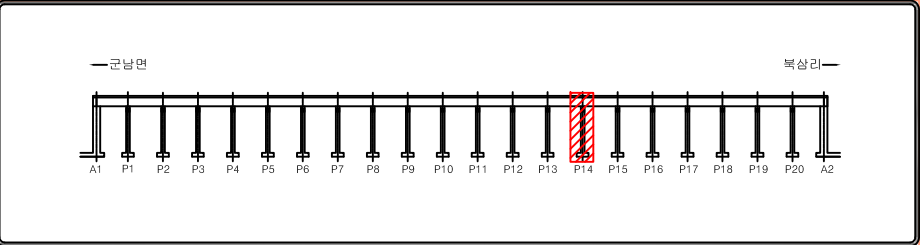

Section

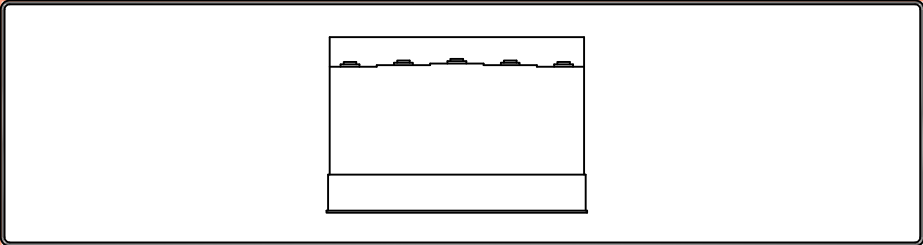


범례


균열	망상균열	백태	편칭, 공동
재료분리	철근노출	철근부식	좌굴, 변형
박리, 파손	시공이음분리, 층분리	이물질퇴적	신축이음 본체
누수, 변색	배수구	포장의 요철	기타

교각(P15) 외관조사망도


번호	손상내용	폭	길이	개소	단위	물 량	비 고	우선순위
1	조류배설물 퇴적	0.2	0.1	1	m²	0.02	기존	3순위
2	받침물탈 박리	0.3	0.1	1	m²	0.03	기존	-
3	받침 도장박리	0.6	0.1	2	m²	0.12	기존	-
4	표면오염	1.5	2.0	1	m²	3.00	기존	3순위
5	표면오염	0.3	1.5	2	m²	0.90	기존	3순위
6	망상균열	1.5	2.0	1	m²	3.00	기존	-
7	Plate 부식			1	EA	1.00	신규	3순위
8								
9								
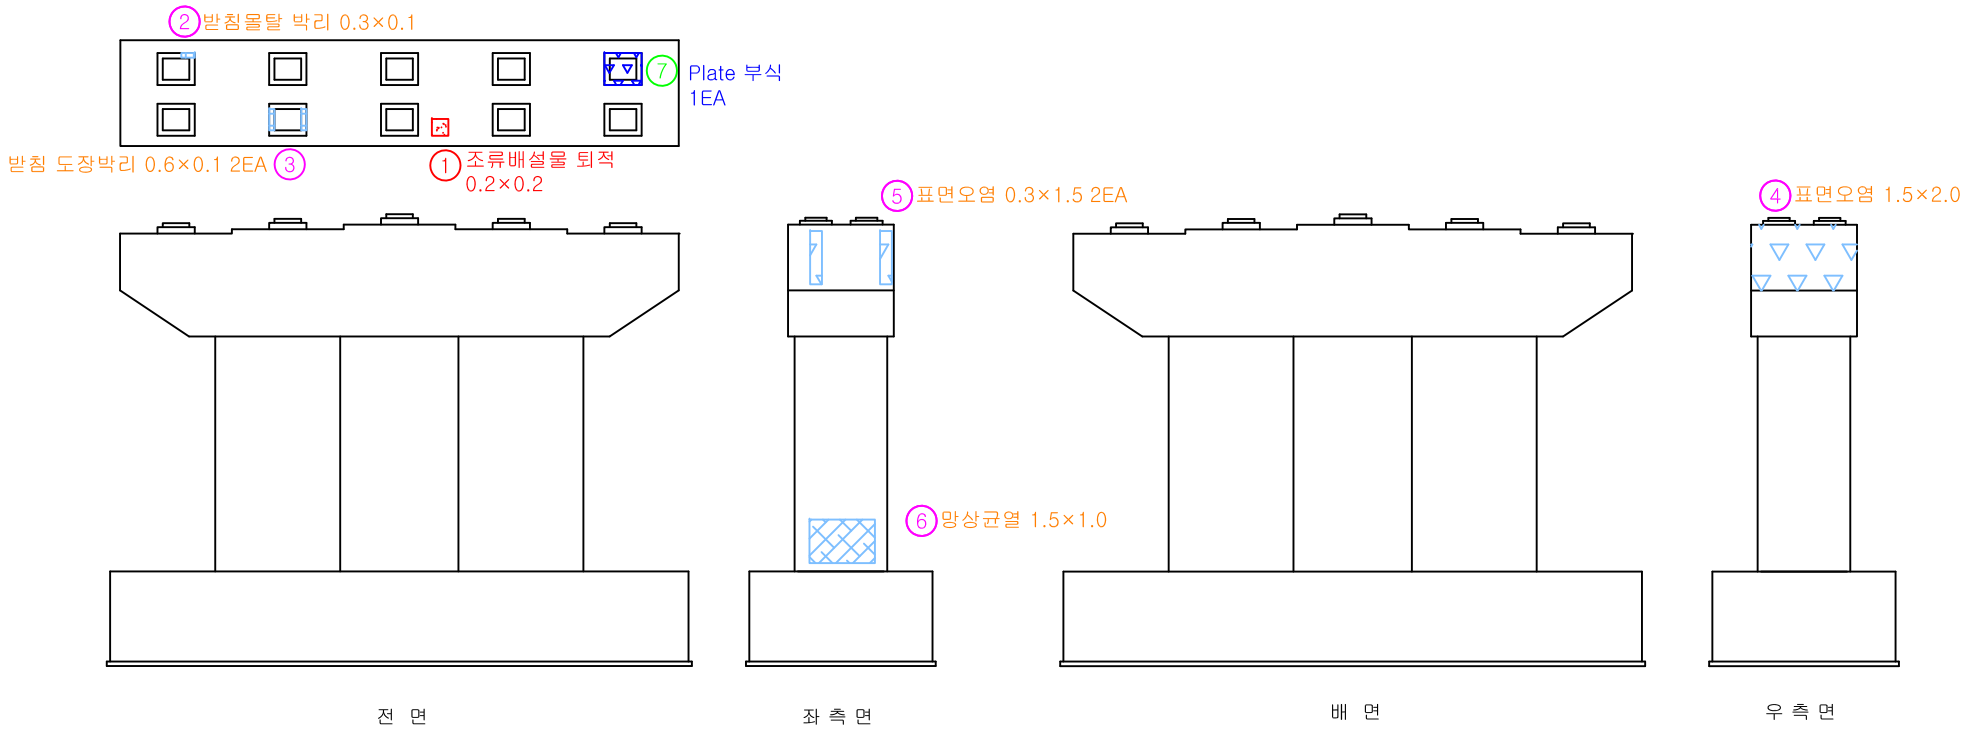

Key Plan

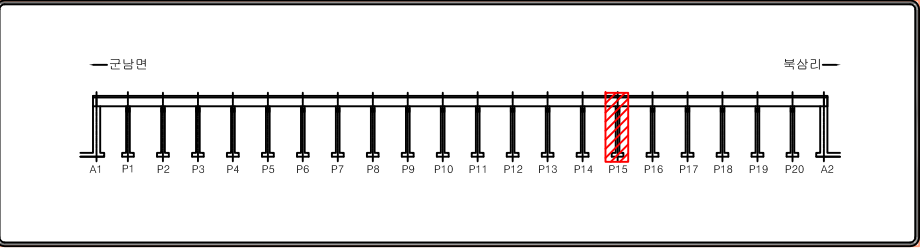


Section

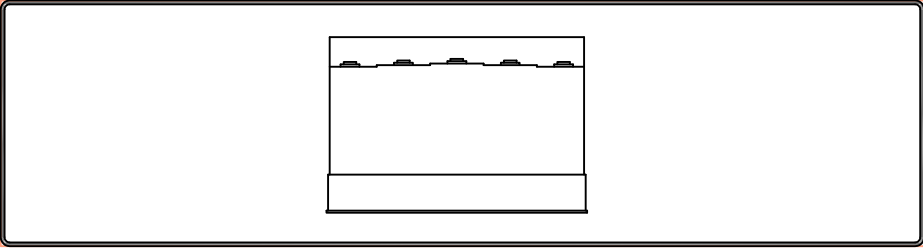

범례


균열	망상균열	백태	편칭, 공동
재료분리	철근노출	철근부식	좌굴, 변형
박리, 파손	시공이음분리, 층분리	이물질퇴적	신축이음 본체
누수, 변색	배수구	포장의 요철	기타

교각(P16) 외관조사망도

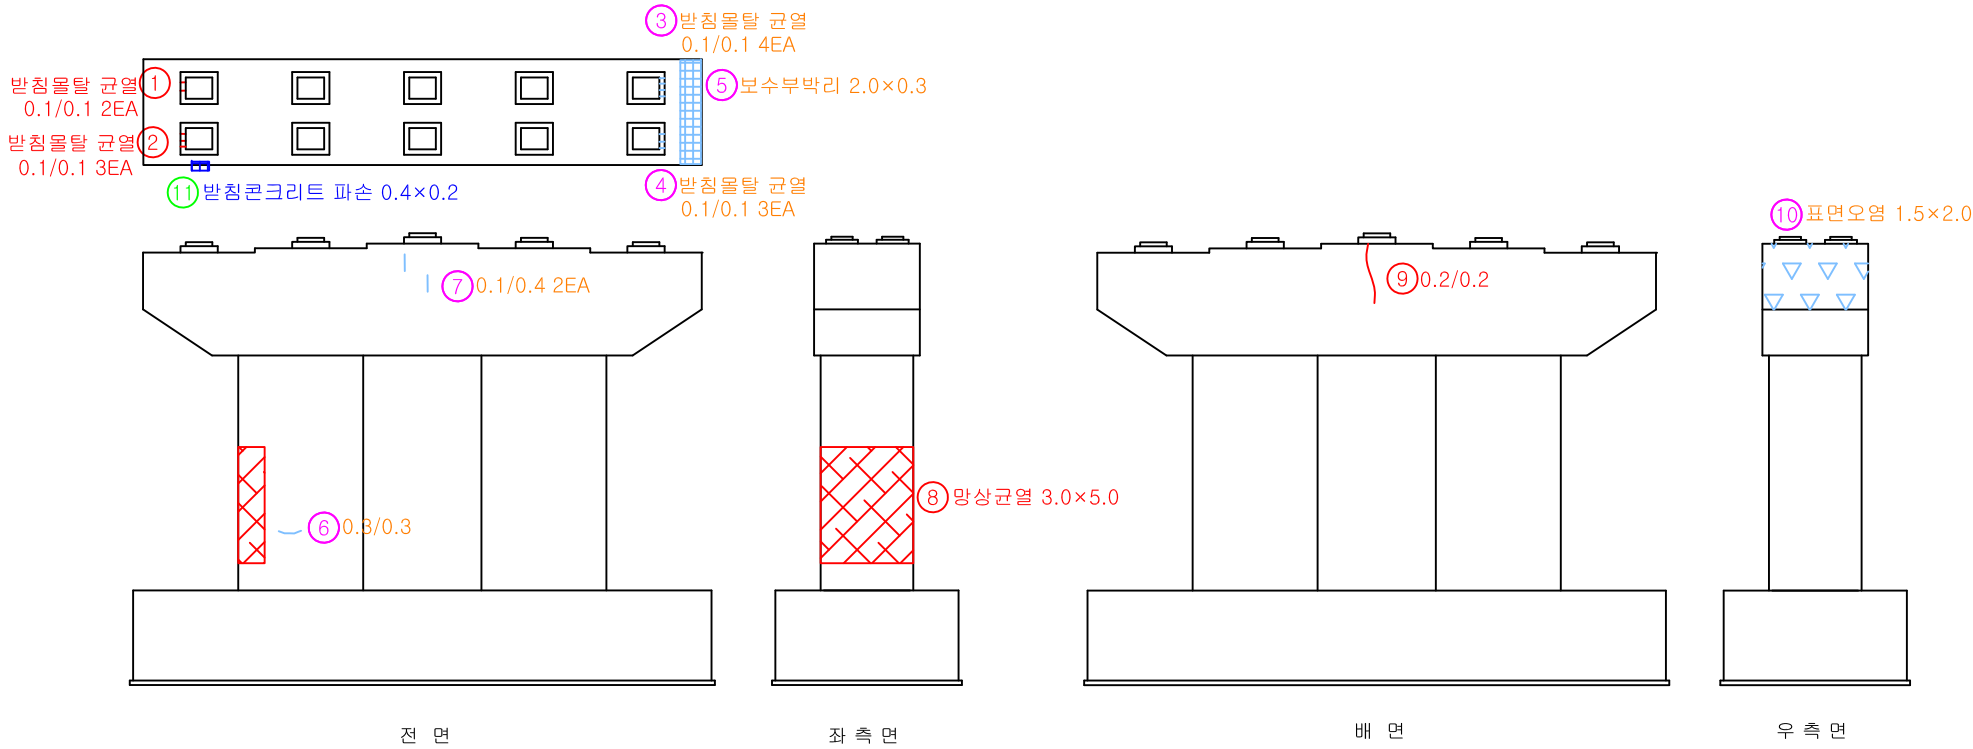


번호	손상내용	폭	길이	개소	단위	물 량	비 고	우선순위
1	받침물탈 균열	0.1	0.1	2	m	0.20	기존	-
2	받침물탈 균열	0.1	0.1	3	m	0.30	기존	-
3	받침물탈 균열	0.1	0.1	4	m	0.40	기존	-
4	받침물탈 균열	0.1	0.1	3	m	0.30	기존	-
5	보수부박리	2.0	0.3	1	m ²	0.60	기존	-
6	균열	0.3	0.3	1	m	0.30	기존	3순위
7	균열	0.1	0.4	2	m	0.80	기존	-
8	망상균열	3.0	5.0	1	m ²	15.00	기존	-
9	균열	0.2	0.2	1	m	0.20	기존	-
10	표면오염	1.5	2.0	1	m ²	3.00	기존	3순위
11	받침콘크리트 파손	0.4	0.2	1	m ²	0.08	신규	3순위
12								
13								
Key Plan

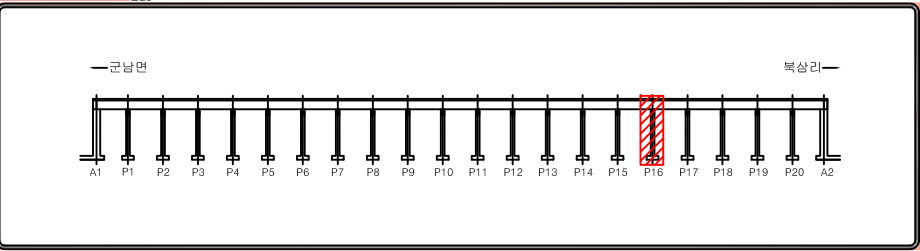


Section

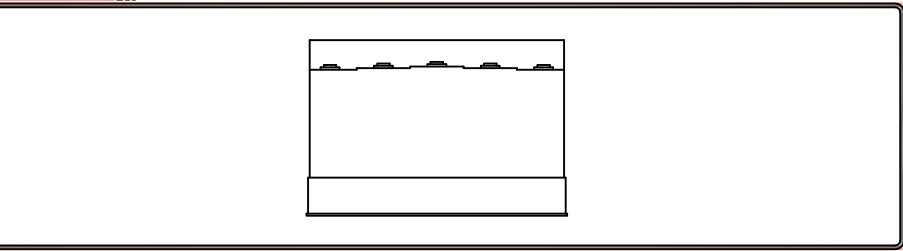

범례


균열	망상균열	백태	편칭, 공동
재료분리	철근노출	철근부식	좌굴, 변형
박리, 파손	시공이음분리, 층분리	이물질퇴적	신축이음 본체
누수, 변색	배수구	포장의 요철	기타

교각(P17) 외관조사망도

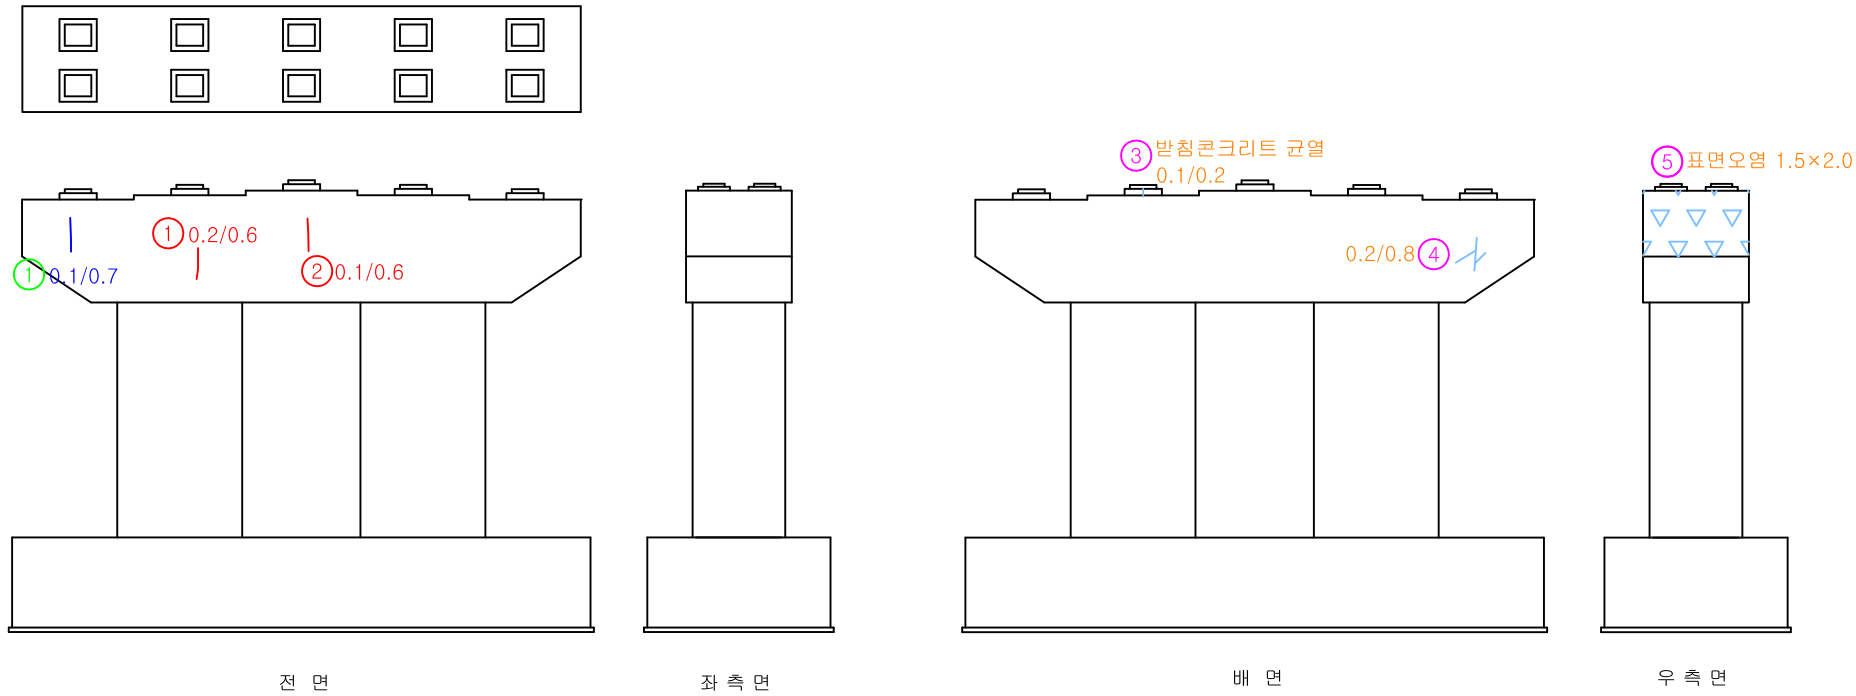


번호	손상내용	폭	길이	개소	단위	물 량	비 고	우선순위
1	균열	0.2	0.6	1	m	0.60	기존	-
2	균열	0.1	0.6	1	m	0.60	기존	-
3	받침콘크리트 균열	0.1	0.2	1	m	0.20	기존	-
4	균열	0.2	0.8	1	m	0.80	기존	-
5	표면오염	1.5	2.0	1	m²	3.00	기존	3순위
6								
7								
Key Plan

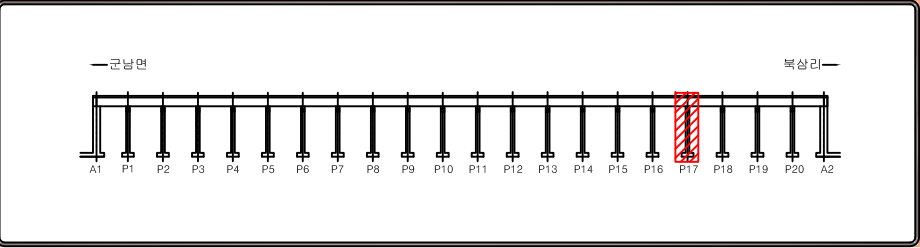



Section

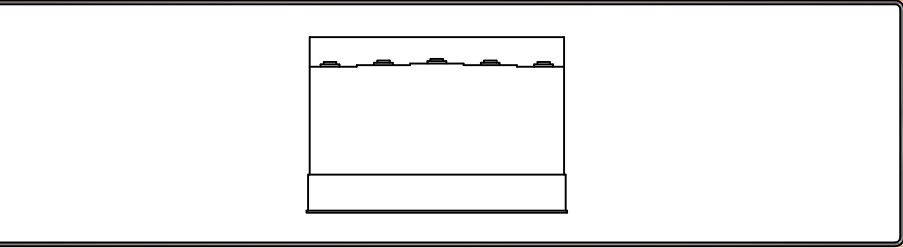

범례

균열	망상균열	백태	편칭, 공동
재료분리	철근노출	철근부식	좌굴, 변형
박리, 파손	시공이음분리, 층분리	이물질퇴적	신축이음 본체
누수, 변색	배수구	포장의 요철	기타


교각(P18) 외관조사망도

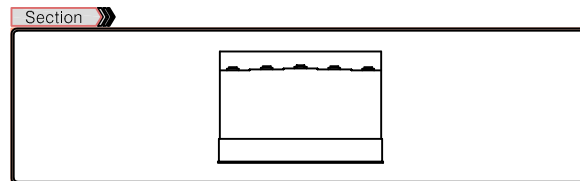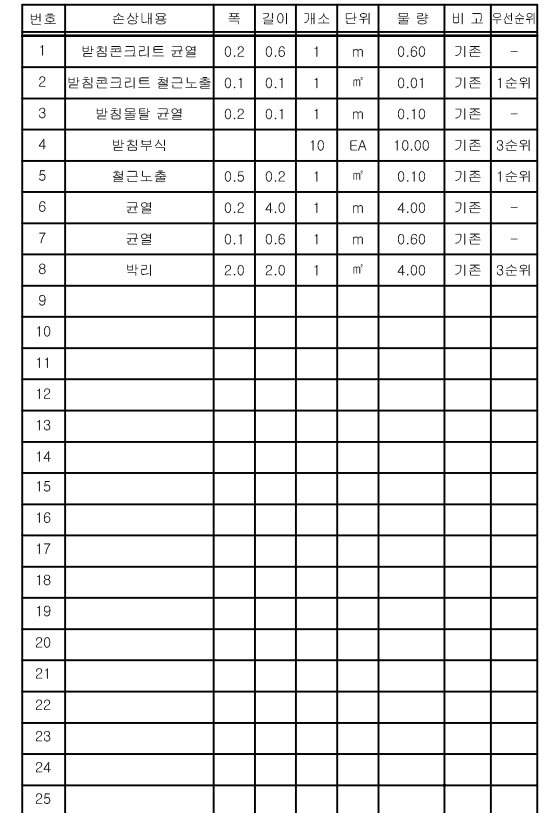

	규 열		양상규열		백태		핀청, 공동
	재료분리		철근노출		철근부식		좌굴, 변형
	바리, 파손		시공이음분리, 혼분리		이물절외적		신축이음 문제
	누수, 변색		배수구		포장의 요철		기타


 경기도건설본부	사 업 명	2020년 국지도 78호선 연천 북삼교 정밀안전진단			△						위치정보			교각(P18) 외관조사망도
	시설/공구	북삼교			△	2021.06.	외원조사망도	한상협	강병주	최재훈	축척	S = 1 : NONE	도면명	
 (주)케이디이엔지	건설분야	토 목	건설단계	정밀안전진단	개정번호	날 짜	개 정 내 용	작성책임자	분야별책임자	실제자	도면번호	104	편철번호	1.001
													적용기준	GED-01-1002

교각(P19) 외관조사망도

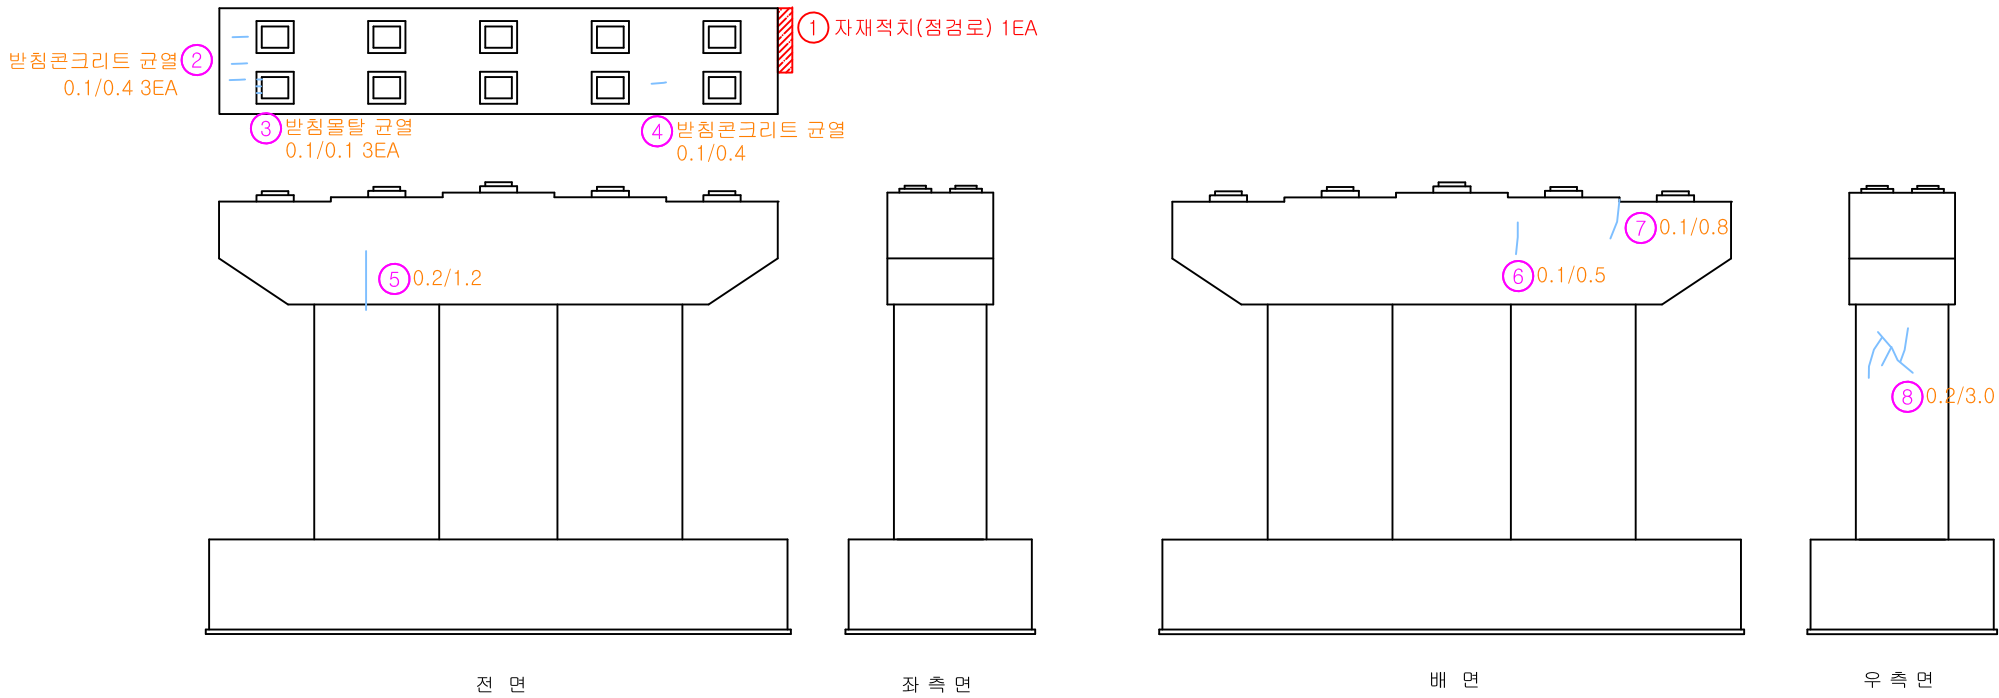


번호	손상내용	폭	길이	개소	단위	물 량	비 고	우선순위
1	자재적치(점검로)			1	EA	1.00	기존	3순위
2	받침콘크리트 균열	0.1	0.4	3	m	1.20	기존	-
3	받침물탈 균열	0.1	0.1	3	m	0.30	기존	-
4	받침콘크리트 균열	0.1	0.4	1	m	0.40	기존	-
5	균열	0.2	1.2	1	m	1.20	기존	-
6	균열	0.1	0.5	1	m	0.50	기존	-
7	균열	0.1	0.8	1	m	0.80	기존	-
8	균열	0.2	3.0	1	m	3.00	기존	-
9								
10								
Key Plan

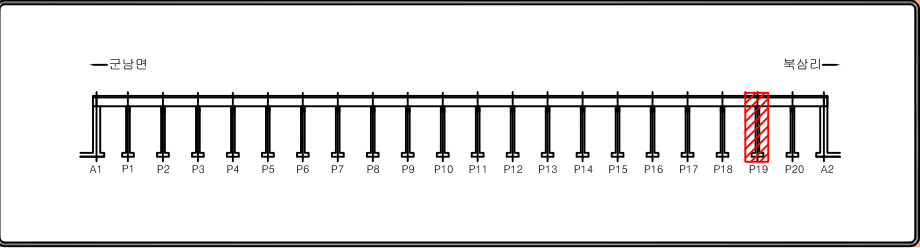


Section

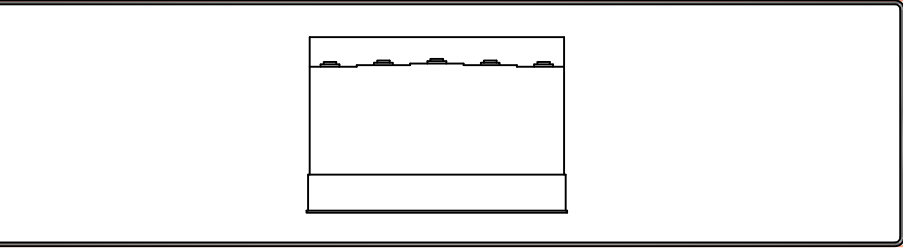

범례


균열	망상균열	백태	편칭, 공동
재료분리	철근노출	철근부식	좌굴, 변형
박리, 파손	시공이음분리, 층분리	이물질퇴적	신축이음 본체
누수, 변색	배수구	포장의 요철	기타

교각(P20) 외관조사망도

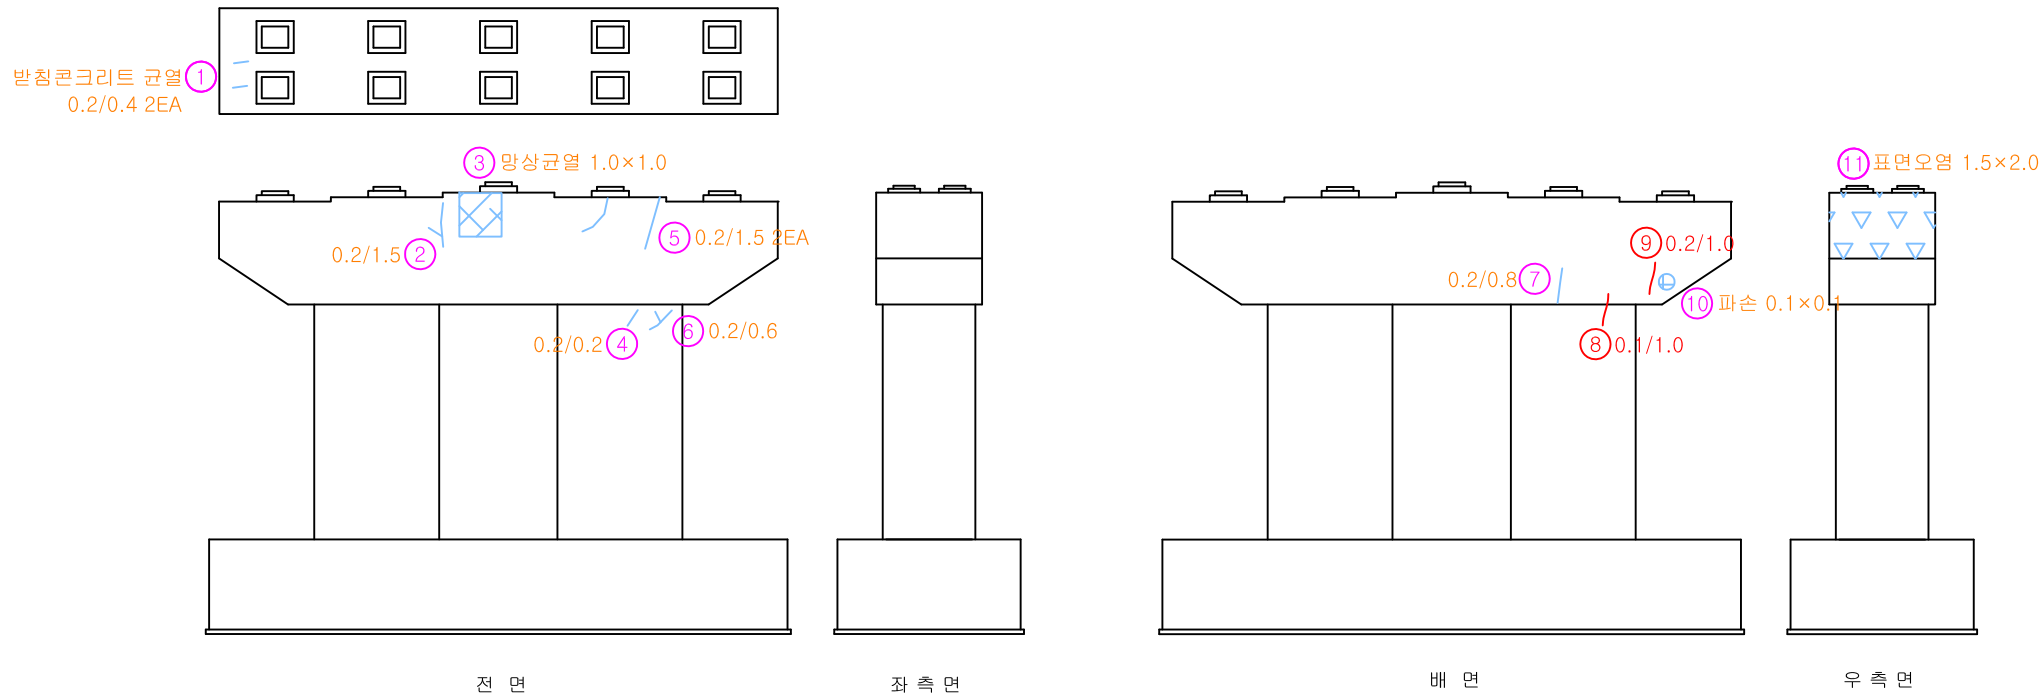


번호	손상내용	폭	길이	개소	단위	물 량	비 고	우선순위
1	반침콘크리트 균열	0.2	0.4	2	m	0.80	기존	-
2	균열	0.2	1.5	1	m	1.50	기존	-
3	망상균열	1.0	1.0	1	m²	1.00	기존	-
4	균열	0.2	0.2	1	m	0.20	기존	-
5	균열	0.2	1.5	2	m	3.00	기존	-
6	균열	0.2	0.6	1	m	0.60	기존	-
7	균열	0.2	0.8	1	m	1.60	기존	-
8	균열	0.1	1.0	1	m	1.00	기존	-
9	균열	0.2	1.0	1	m	1.00	기존	-
10	파손	0.1	0.1	1	m²	0.01	기존	3순위
11	표면오염	1.5	2.0	1	m²	3.00	기존	3순위
12								
13								
Key Plan

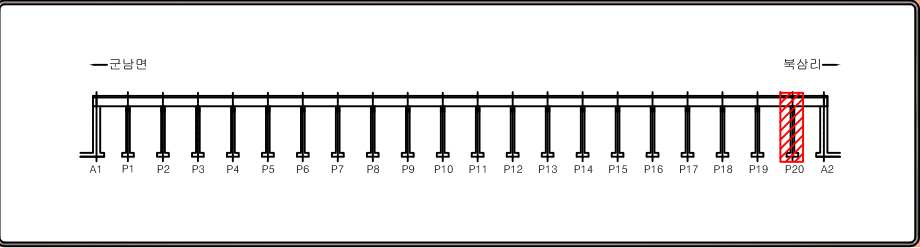

Section

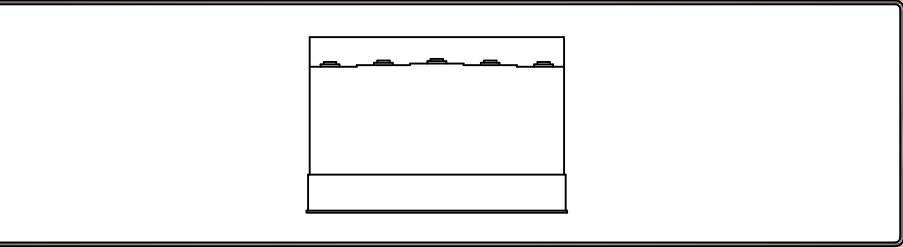

범례

균열	망상균열	백태	편칭, 공동
재료분리	철근노출	철근부식	좌굴, 변형
박리, 파손	시공이음분리, 층분리	이물질퇴적	신축이음 본체
누수, 변색	배수구	포장의 요철	기타