


1. 절토사면(R-H STA.0+140~0+500)

ID : 절토사면(R-H STA.0+140~0+500)

← 평택 방향

익산 방향 →

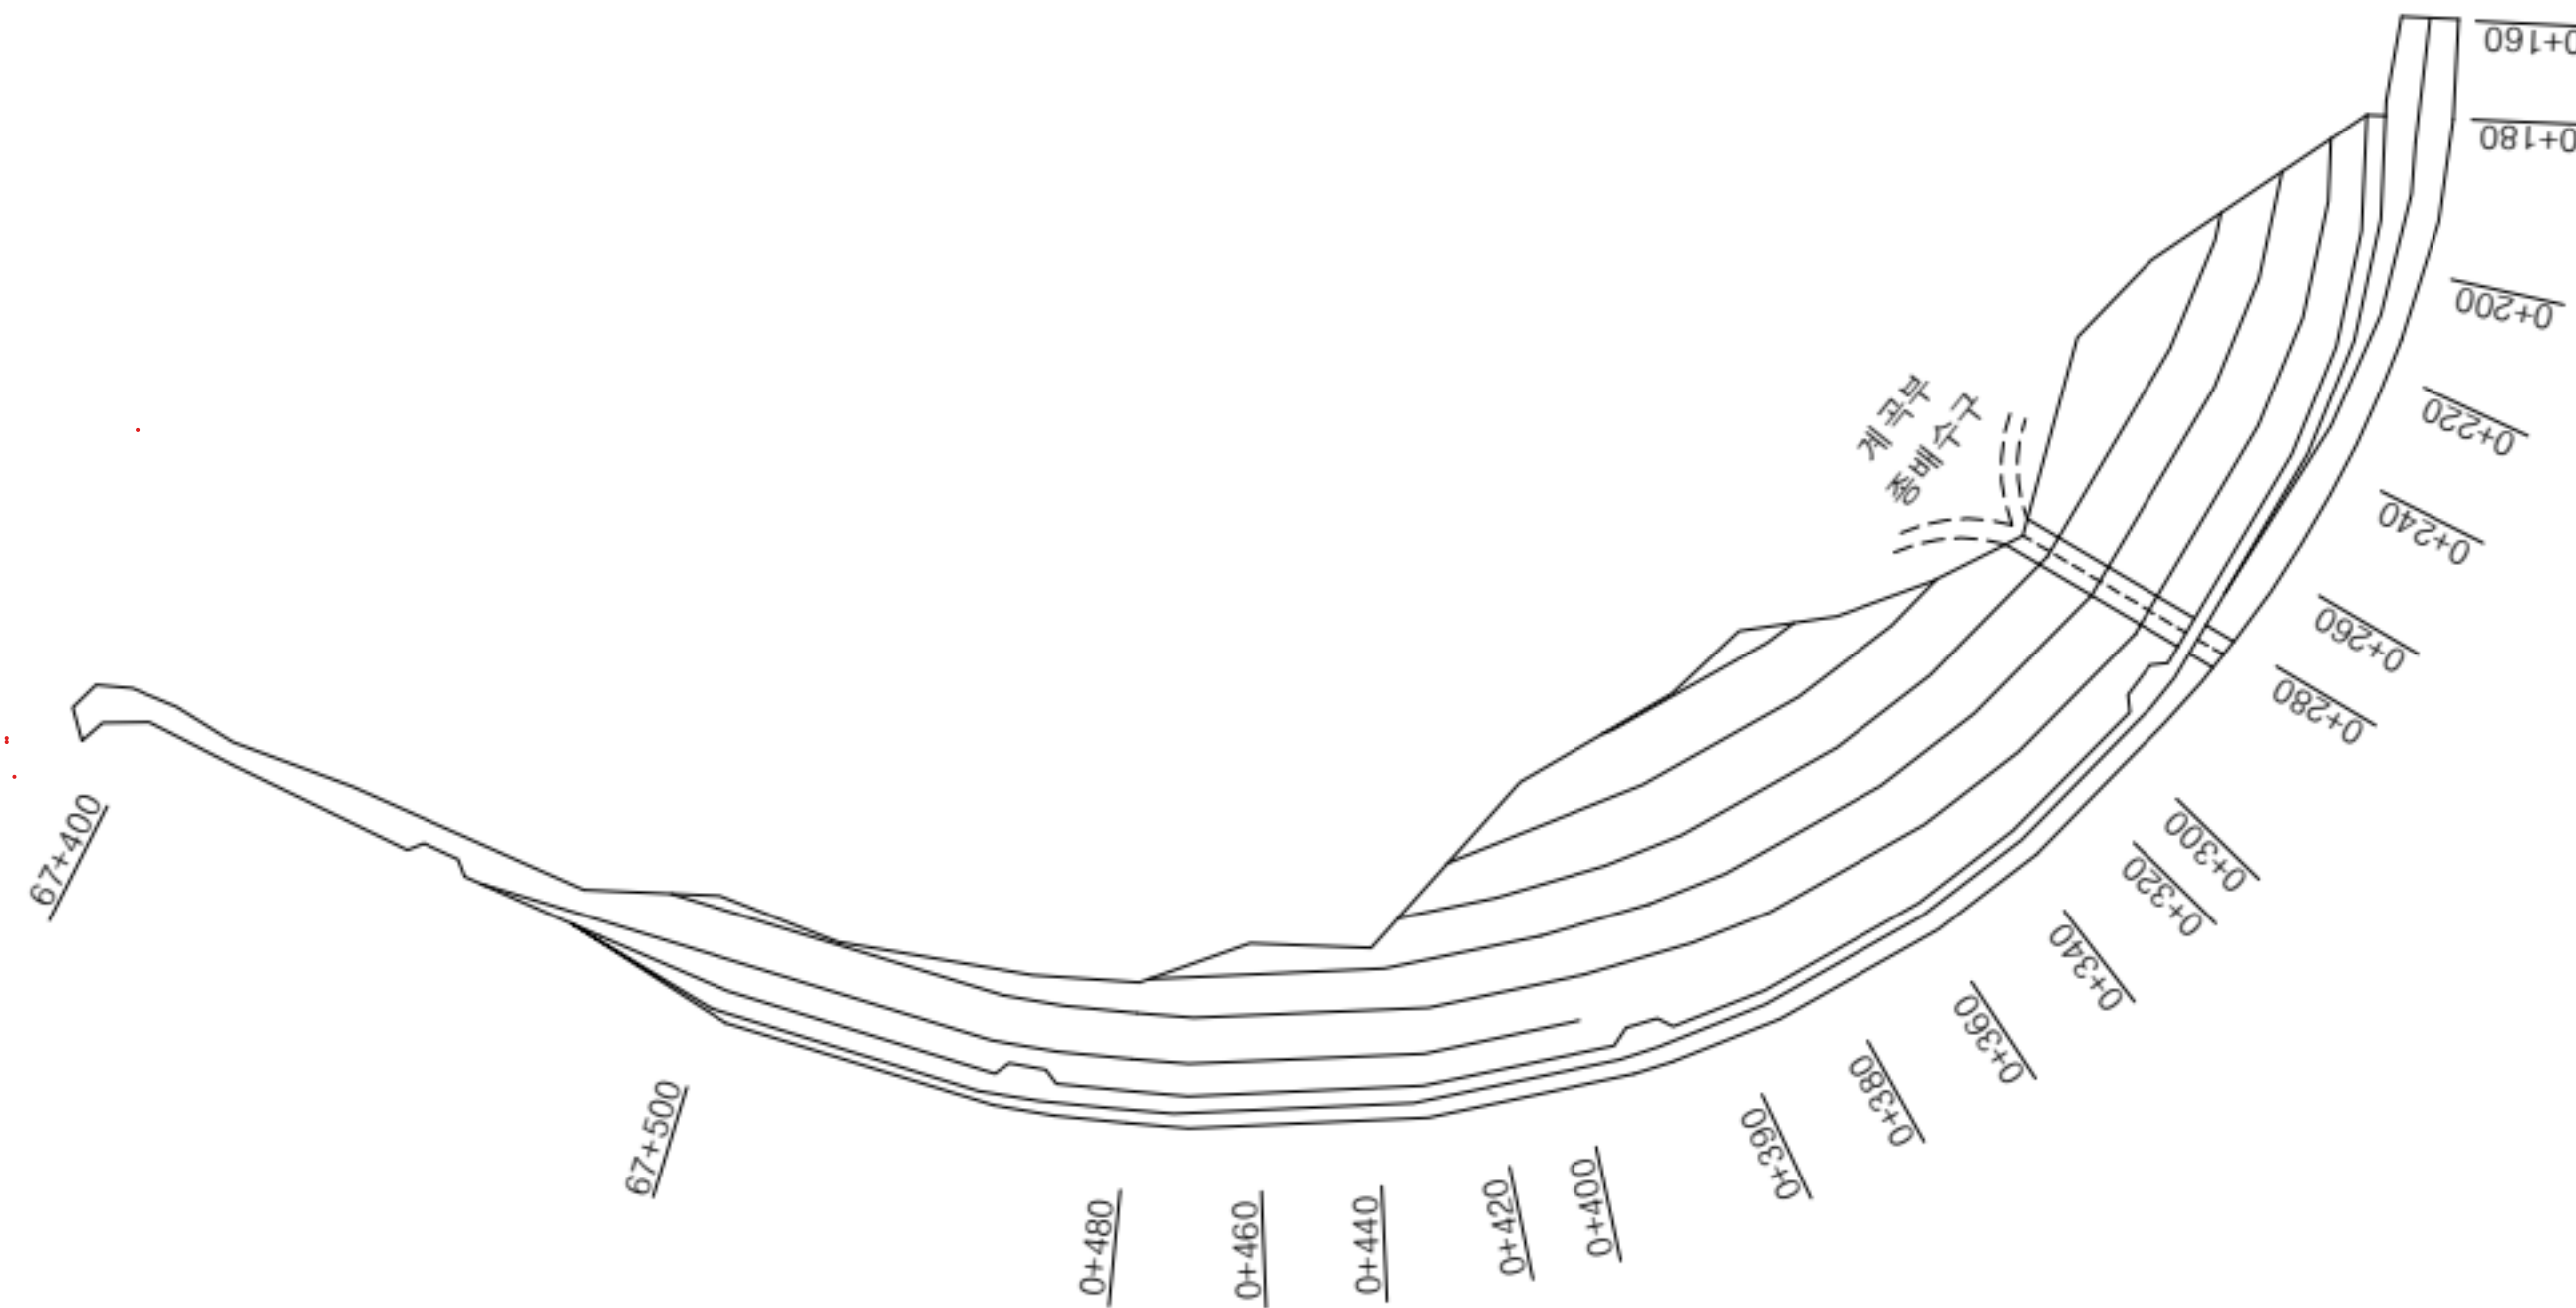

손상 현황 표

번호	구분	결함 내용	손상규모						비고
			폭(mm)	너비(m)	길이(m)	개소	손상물량	단위	
1									
2									
K
E
Y
P
L
A
N

← 평택



익산 →

범
례

	도로면 손상		사면면 손상		재료분리
	균열/공동		바리, 박락/파손		시공이음/층분리
	누수/습윤부		배터		철근노출
	콘크리트 박락, 파손		표장요철		강재부식
	좌굴/변형		불트점함		옹벽불량

용역명	서부내륙고속도로 2025년 시설물 정기안전점검 용역(하반기)
시설물명	절토사면(R-H STA.0+140~0+500)
점검일시	2025. 07 ~ 2025. 12
확인자	책임기술자 김경수
도면번호	01-01

